


Để đảm bảo đúng yêu cầu về mặt kỹ thuật của hệ thống điện nước, hiện nay công ty chúng tôi cung cấp trọn bộ thiết bị như dây điện, đèn led, ống nước, thiết bị vệ sinh, máy lọc nước trung tâm, nước nóng trung tâm, điện mặt trời,...(Ưu điểm khi quý khách sử dụng dịch vụ của KISATO là chúng tôi sẽ đảm bảo về sự đồng bộ của thiết kế cũng như kỹ thuật của bản vẽ. Quý khách có nhu cầu xin liên hệ hotline 0989222620 (Mr: Hòa). Tham khảo thêm các kiến thức thi công điện nước nhà dân tại website www.thicongdiennuoc.net.

CHỦ ĐẦU TƯ:

VŨ ĐỨC CƯỜNG

ĐƠN VI TƯ VẤN:

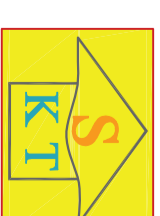

CÔNG TY CỔ PHẦN KIẾN TRÚC KISATO

KISATO CONSTRUCTION JOINT STOCK COMPANY

TRỤ SỞ MIỀN BẮC: 0/20-1K9-BI-4-KĐT THẠNH HẠ - HIA ĐÔNG - HÀ NỘI

TRỤ SỞ MIỀN NAM: CÁN P16 - KĐT PARK RIVERSIDE - PHƯỜNG 10 - QUẬN 9 - TP.HCM

Hotline hỗ trợ: 09678.49011 (MR. HOÀNG)

DỰ ÁN:

NHÀ PHỐ 5 TẦNG

GD/THỰC HIỆN:

BẢN VẼ THIẾT KẾ THI CÔNG

HANG MỤC:

CẤP ĐIỆN

TÊN BẢN VẼ:

DANH MỤC BẢN VẼ

SỐ TT	TÊN BẢN VẼ	KÝ HIỆU
1	DANH MỤC BẢN VẼ ĐIỆN VÀ GHI CHÚ	D-001
2	SƠ ĐỒ CẤP ĐIỆN (1)	D-002
3	SƠ ĐỒ CẤP ĐIỆN (2)	D-003
4	SƠ ĐỒ CẤP ĐIỆN (3)	D-004
5	MẶT BẰNG CHIẾU SÁNG TẦNG 1	D-005
6	MẶT BẰNG CHIẾU SÁNG TẦNG 2	D-006
7	MẶT BẰNG CHIẾU SÁNG TẦNG 3	D-007
8	MẶT BẰNG CHIẾU SÁNG TẦNG 4	D-008
9	MẶT BẰNG CHIẾU SÁNG TẦNG 5	D-009
10	MẶT BẰNG CẤP ĐIỆN TẦNG 1	D-010
11	MẶT BẰNG CẤP ĐIỆN TẦNG 2	D-011
12	MẶT BẰNG CẤP ĐIỆN TẦNG 3	D-012
13	MẶT BẰNG CẤP ĐIỆN TẦNG 4	D-013
14	MẶT BẰNG CẤP ĐIỆN TẦNG 5	D-014
15	MẶT BẰNG TIẾP ĐỊA CHỐNG SÉT	D-015
16	MẶT BẰNG CHỐNG SÉT MÃI	D-016
17	CHI TIẾT LẮP ĐẶT 1	D-017
18	CHI TIẾT LẮP ĐẶT 2	D-018
19	THỐNG KÊ VÀ KÝ HIỆU THIẾT BỊ	D-019

CHÚ Ý * CẤP, DÂY ĐIỆN ĐI TỪ TỦ TỔNG TỚI TỦ ĐIỆN TẦNG ĐƯỢC LUÔN * CÁC VỊ TRÍ Ổ CẮM CÁC LOẠI CÓ THỂ THAY ĐỔI TÙY THUỘC VÀO VỊ TRÍ

TRONG ỐNG NHỰA PVC ĐI ÂM TƯỜNG HOẶC ÂM SÀN

THIẾT BỊ VÀ NỘI THẤT MÀ BÊN THIẾT KẾ NỘI THẤT ĐƯA RA.

* CẤP, DÂY ĐIỆN ĐI TỪ Ổ CẮM TỚI TỦ ĐIỆN ĐƯỢC LUÔN

TRONG ỐNG NHỰA PVC ĐI ÂM TƯỜNG HOẶC ÂM SÀN

* CẤP, DÂY ĐIỆN ĐI TỪ TỦ ĐIỆN TỚI CÔNG TẮC DÙNG CẤP CU/PVC 2(1X2,5) MM²

CẤP, DÂY ĐIỆN ĐI TỪ CÔNG TẮC TỚI ĐÈN DÙNG CẤP CU/PVC 2(1X2,5) MM²

* CHÚNG LOẠI ĐÈN ĐƯỢC THIẾT KẾ SƠ BỘ CÓ THỂ THAY ĐỔI PHÙ HỢP VỚI NHU CẦU SỬ DỤNG


TÝ LỆ	
KÝ HIỆU HỒ SƠ	NPST-VĐC/QUANG
BẢN VẼ SỐ	D-001

GHI CHÚ:

Hiện nay công ty cổ phần kiến trúc KISATO đang triển khai dịch vụ thi công trọn gói 63 tỉnh thành. Nền nếp gia đình thiết kế xong và có nhu cầu thi công trọn gói công trình thì hãy gọi cho chúng tôi theo Hotline: 096.345.92.88 (Gặp Mr. Hòa) để được tư vấn thêm. Ưu điểm khi gia đình sử dụng dịch vụ thi công trọn gói bên công ty chúng tôi là sẽ đồng bộ về mặt thẩm mỹ từ bản vẽ cho tới thực tế và đảm bảo chất lượng bởi những đội ngũ kỹ thuật, nhân công tay nghề cao.

Để đảm bảo đúng yêu cầu về mặt kỹ thuật của hệ thống điện nước, hiện nay công ty chúng tôi cung cấp trọn bộ thiết bị như dây điện, đèn led, ống nước, thiết bị vệ sinh, máy lọc nước trung tâm, nước nóng trung tâm, điện mặt trời....Lưu ý: Khi đi kèm khi quý khách sử dụng dịch vụ của KISATO là chúng tôi sẽ đảm bảo về sự đồng bộ của thiết kế cũng như tình kỹ thuật của bản vẽ. Quý khách có nhu cầu xin liên hệ hotline 0989222620 (Mr. Hòa). Tham khảo thêm các kiến thức thi công điện nước nhà dân tại website www.thicongdiennuoc.net.

SƠ ĐỒ CẤP ĐIỆN TỔNG

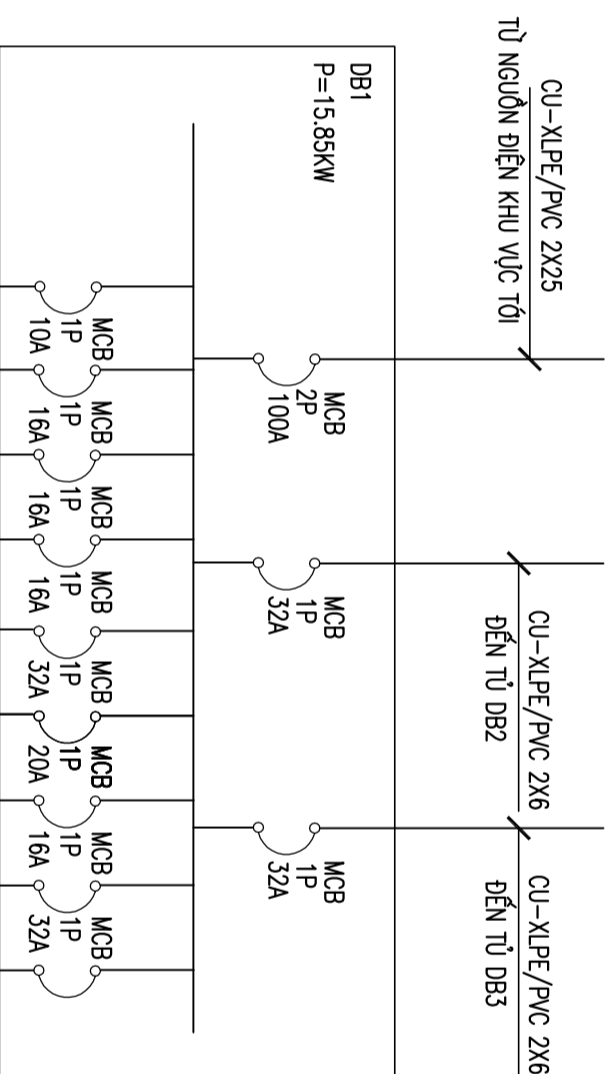

CẤP ĐẦU VÀO	APTOMAT
	TỦ ĐIỆN
DÂY DẪN ĐIỆN	APTOMAT
TẾT ĐIỆN (MM2)	I ĐM(A)
ỐNG LƯỚI DÂY	
THIẾT BỊ DÙNG ĐIỆN	
CÔNG SUẤT ĐẶT (KW)	

CS TẦNG 1+2 L1	1.1KW	CU/PVC/PVC 2X1.5	Ổ.PVC D20
Ổ CẮM TẦNG 1 (GARA) S1	0.9KW	CU/PVC/PVC 2X2.5+E2.5	Ổ.PVC D20
Ổ CẮM P.KHÁCH S2	0.9KW	CU/PVC/PVC 2X2.5+E2.5	Ổ.PVC D20
Ổ CẮM P.BẾP+ĂN S3	0.9KW	CU/PVC/PVC 2X2.5+E2.5	Ổ.PVC D20
BẾP ĐIỆN S4	4.0KW	CU/PVC/PVC 2X6+E6	Ổ.PVC D32
BÌNH NÓNG LẠNH S5	2.5KW	CU/PVC/PVC 2X4+E4	Ổ.PVC D25
MÁY BƠM S6	1.0KW	CU/PVC/PVC 2X2.5+E2.5	Ổ.PVC D20
THANG MÁY S7	4.0KW	CU/PVC/PVC 2X6+E6	Ổ.PVC D32
LỘ CHỜ ĐIỀU HÒA TỔNG		ĐỂ CHỜ	

CHỦ ĐẦU TƯ:

VŨ ĐỨC CƯỜNG

ĐƠN VỊ TƯ VẤN:



CÔNG TY CỔ PHẦN KIẾN TRÚC KISATO

KISATO CONSTRUCTION JOINT STOCK COMPANY

TRỤ SỞ MIỀN BẮC: 0/20-1K9-BI-4-KĐT THANH HIỆP - HIA ĐÔNG - HÀ NỘI

TRỤ SỞ MIỀN NAM: CÁN P16-KĐT PARK RIVERSIDE- PHU THÚC QUẬN 9 - THHCM

Hotline hỗ trợ: 09678.49011 (MR. HOÀNG)

DỰ ÁN:

NHÀ PHỐ 5 TẦNG

GD THỰC HIỆN:

BẢN VẼ THIẾT KẾ THI CÔNG

HANG MỤC:

CẤP ĐIỆN

TÊN BẢN VẼ:

SƠ ĐỒ CẤP ĐIỆN 1

CHỦ TRÌ THIẾT KẾ:

VƯƠNG VĂN HẢO

THIẾT KẾ ME:

NGUYỄN HOÀNG SƠN

NGƯỜI THẪM HIỆN:

NGUYỄN HOÀNG SƠN

HÀ NỘI, NGÀY 10 THÁNG 03 NĂM 2020

-THI CÔNG CÀN KẾT HỢP CÁC BẢN VẼ

LIÊN QUAN.

-MỌI THAY ĐỔI NGOÀI HIỆN TRƯỜNG

(NEU CO) CẦN BẢO LẠI DỮ LIỆU CÔNG

DỮ LIỆU CÔNG BẢO LẠI CHO DV THIẾT KẾ

ĐỂ CÓ GIẢI PHÁP XỬ LÝ.

-MỌI THAY ĐỔI THIẾT KẾ KHI THI CÔNG

SỐ VỚI HỒ SƠ THIẾT KẾ DV THIẾT

KHÔNG CHIU TRÁCH NHIỆM.

TỶ LỆ

KÝ HIỆU HỒ SƠ

BẢN VẼ SỐ

NPST-VDCUONG

B-002

GHI CHÚ:

Hiện nay công ty cổ phần kiến trúc KISATO

đang triển khai dịch vụ thi công trọn gói 63

loại hình. Nếu cần gia đình thiết kế xong và

có nhu cầu thi công trọn gói công trình thì

hãy gọi cho chúng tôi theo Hotline:

096.345.92.88 (Gặp Mr. Hòa) để được tư vấn

thêm. Lưu ý: Khi gia đình sử dụng dịch vụ

thi công trọn gói bên công ty chúng tôi là sẽ


đồng bộ về mặt thẩm mỹ từ bản vẽ cho tới

thực tế và đảm bảo chất lượng bởi những đội

ngũ kỹ thuật, nhân công tay nghề cao.

Để đảm bảo đúng yêu cầu về mặt kỹ thuật của hệ thống điện nước, hiện nay công ty chúng tôi cung cấp trọn bộ thiết bị như dây điện, đèn led, ống nước, thiết bị vệ sinh, máy lọc nước trung tâm, nước nóng trung tâm, điện mặt trời....Lưu ý: Khi đi kèm khi quý khách sử dụng dịch vụ của KISATO là chúng tôi sẽ đảm bảo về sự đồng bộ của thiết kế cũng như kỹ thuật của bản vẽ. Quý khách có nhu cầu xin liên hệ hotline 0989222620 (Mr: Hòa). Tham khảo thêm các kiến thức thi công điện nước nhà dân tại website www.thicongdiennuoc.net.

SƠ ĐỒ CẤP ĐIỆN TẦNG 3

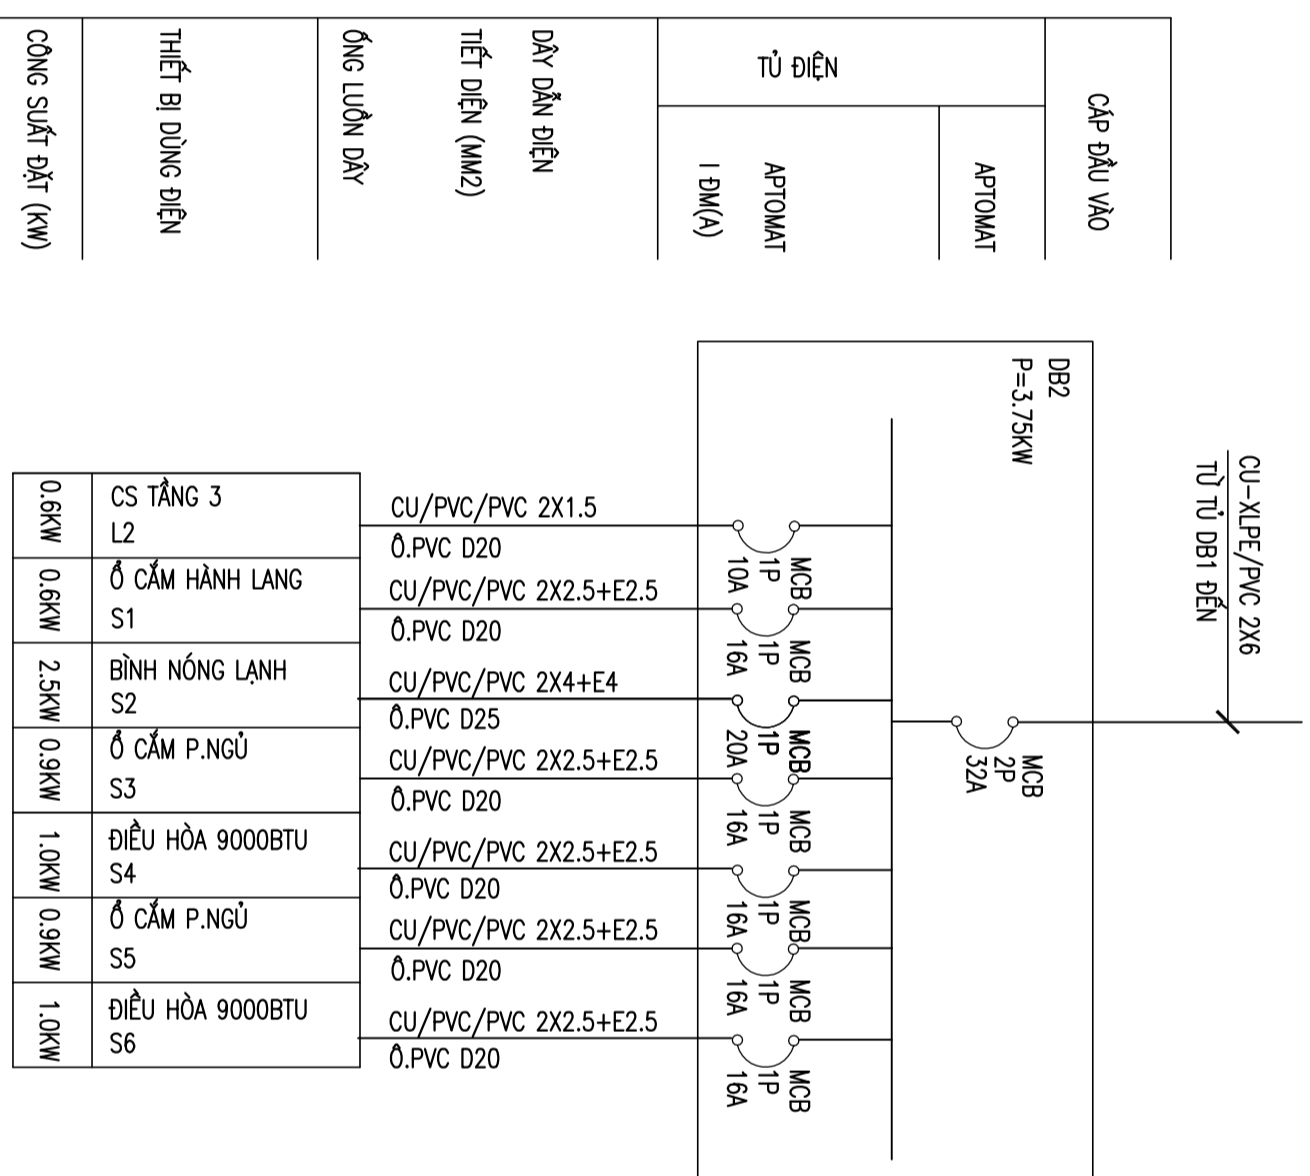

CHỦ ĐẦU TƯ:

VŨ ĐỨC CƯỜNG

ĐƠN VỊ TƯ VẤN:



CÔNG TY CỔ PHẦN KIẾN TRÚC KISATO

KISATO CONSTRUCTION JOINT STOCK COMPANY

TRỤ SỞ MIỀN BẮC: 0/20-1K9-BI-4-KĐT THẠNH HẠ - HÀ ĐÔNG - HÀ NỘI

TRỤ SỞ MIỀN NAM: CÁN P16-KĐT PARK RIVERSIDE- PHƯỜNG 10 QUẬN 9 - THHCM

Hotline hỗ trợ: 09678.49011 (MR. HOÀNG)

DỰ ÁN:

NHÀ PHỐ 5 TẦNG

GD THỰC HIỆN:

BẢN VẼ THIẾT KẾ THI CÔNG

HẠNG MỨC:

CẤP ĐIỆN

TÊN BẢN VẼ:

SƠ ĐỒ CẤP ĐIỆN 2

CHỦ TRÌ THIẾT KẾ:

VƯƠNG VĂN HẢO

THIẾT KẾ ME:

NGUYỄN HOÀNG SƠN

NGƯỜI THẪM HIỆN:

NGUYỄN HOÀNG SƠN

HÀ NỘI, NGÀY 10 THÁNG 03 NĂM 2020

-THI CÔNG CÀN KẾT HỢP CÁC BẢN VẼ LIÊN QUAN.

-MỌI THAY ĐỔI NGOÀI HIỆN TRƯỞNG (NEU CÓ) CẦN BẢO LẠI ĐV THI CÔNG ĐV THI CÔNG BẢO LẠI CHO ĐV THIẾT KẾ ĐỂ CÓ GIẢI PHÁP XỬ LÝ.

-MỌI THAY ĐỔI THIẾT KẾ KHI THI CÔNG SƠ VỚI HỒ SƠ THIẾT KẾ ĐV THIẾT KẾ KHÔNG CHIU TRÁCH NHIỆM.

TÝ LỆ

KÝ HIỆU HỒ SƠ NPST-VĐC/QUANG

BẢN VẼ SỐ B-003

GHI CHÚ:

Hiện nay công ty cổ phần kiến trúc KISATO đang triển khai dịch vụ thi công trọn gói 63 tỉnh thành. Nên nếu gia đình thiết kế xong và có nhu cầu thi công trọn gói công trình thì hãy gọi cho chúng tôi theo Hotline: 096.345.92.88 (Gặp Mr. Hòa) để được tư vấn thêm. Lưu ý: Khi gia đình sử dụng dịch vụ thi công trọn gói bên công ty chúng tôi là sẽ được bộ về mặt thẩm mỹ từ bản vẽ cho tới được tế và đảm bảo chất lượng bởi những đội ngũ kỹ thuật, nhân công tay nghề cao.

Để đảm bảo đúng yêu cầu về mặt kỹ thuật của hệ thống điện nước, hiện nay công ty chúng tôi cung cấp trọn bộ thiết bị như dây điện, đèn led, ống nước, thiết bị vệ sinh, máy lọc nước trung tâm, nước nóng trung tâm, điện mặt trời....Lưu ý: Khi đi kèm khi quý khách sử dụng dịch vụ của KISATO là chúng tôi sẽ đảm bảo về sự đồng bộ của thiết kế cũng như tính kỹ thuật của bản vẽ. Quý khách có nhu cầu xin liên hệ hotline 0989222620 (Mr. Hòa). Tham khảo thêm các kiến thức thi công điện nước nhà dân tại website www.hicongdiemnuoc.net.

CHỦ ĐẦU TƯ:

VŨ ĐỨC CƯỜNG

ĐƠN VỊ TƯ VẤN:



CÔNG TY CỔ PHẦN KIẾN TRÚC KISATO

KISATO CONSTRUCTION JOINT STOCK COMPANY

TRỤ SỞ MIỀN BẮC: 0/20-TRƯỜNG 4-KIẾP THANH HIỆA-HÀ ĐÔNG-HÀ NỘI

TRỤ SỞ MIỀN NAM: CÁN P16-KĐT PARK RIVERSIDE-PRIME HƯU QUẬN 9-THÀNH

Hotline hỗ trợ: 09678.49011 (MR. HOÀNG)

DỰ ÁN:

NHÀ PHỐ 5 TẦNG

GD/THỰC HIỆN:

BẢN VẼ THIẾT KẾ THI CÔNG

HẠNG MỨC:

CẤP ĐIỆN

TÊN BẢN VẼ:

SƠ ĐỒ CẤP ĐIỆN 3

CHỦ TRÌ THIẾT KẾ:
VƯƠNG VĂN HẢO

THIẾT KẾ ME:
NGUYỄN HOÀNG SƠN

NGƯỜI THẺ HIỆN:
NGUYỄN HOÀNG SƠN

HÀ NỘI, NGÀY 10 THÁNG 03 NĂM 2020

-THI CÔNG CÀN KẾT HỢP CÁC BẢN VẼ LIÊN QUAN.

-MỌI THAY ĐỔI NGOÀI HIỆN TRƯỞNG (NEU CÓ) CẦN BẢO LẠI ĐV THI CÔNG ĐV THI CÔNG BẢO LẠI CHO ĐV THIẾT KẾ ĐỂ CÓ GIẢI PHÁP XỬ LÝ.

-MỌI THAY ĐỔI THIẾT KẾ KHI THI CÔNG SƠ VỚI HỒ SƠ THIẾT KẾ ĐV THIẾT KẾ KHÔNG CHỊU TRÁCH NHIỆM.

TÝ LỆ

KÝ HIỆU HỒ SƠ NPST-VĐC/QUANG


BẢN VẼ SỐ B-004

GHI CHÚ:

Hiện nay công ty cổ phần kiến trúc KISATO đang triển khai dịch vụ thi công trọn gói 63 lĩnh vực. Nên nếu gia đình thiết kế xong và có nhu cầu thi công trọn gói công trình thì hãy gọi cho chúng tôi theo Hotline: 096.345.92.88 (Gặp Mr. Hòa) để được tư vấn thêm. Lưu ý: Khi gia đình sử dụng dịch vụ thi công trọn gói bên công ty chúng tôi là sẽ được bộ về mặt thẩm mỹ từ bản vẽ cho tới được tế và đảm bảo chất lượng bởi những đội ngũ kỹ thuật, nhân công tay nghề cao.

SƠ ĐỒ CẤP ĐIỆN TẦNG 4 VÀ 5

CU-XLPE/PVC 2X6
TỪ TỦ DB1 ĐẾN

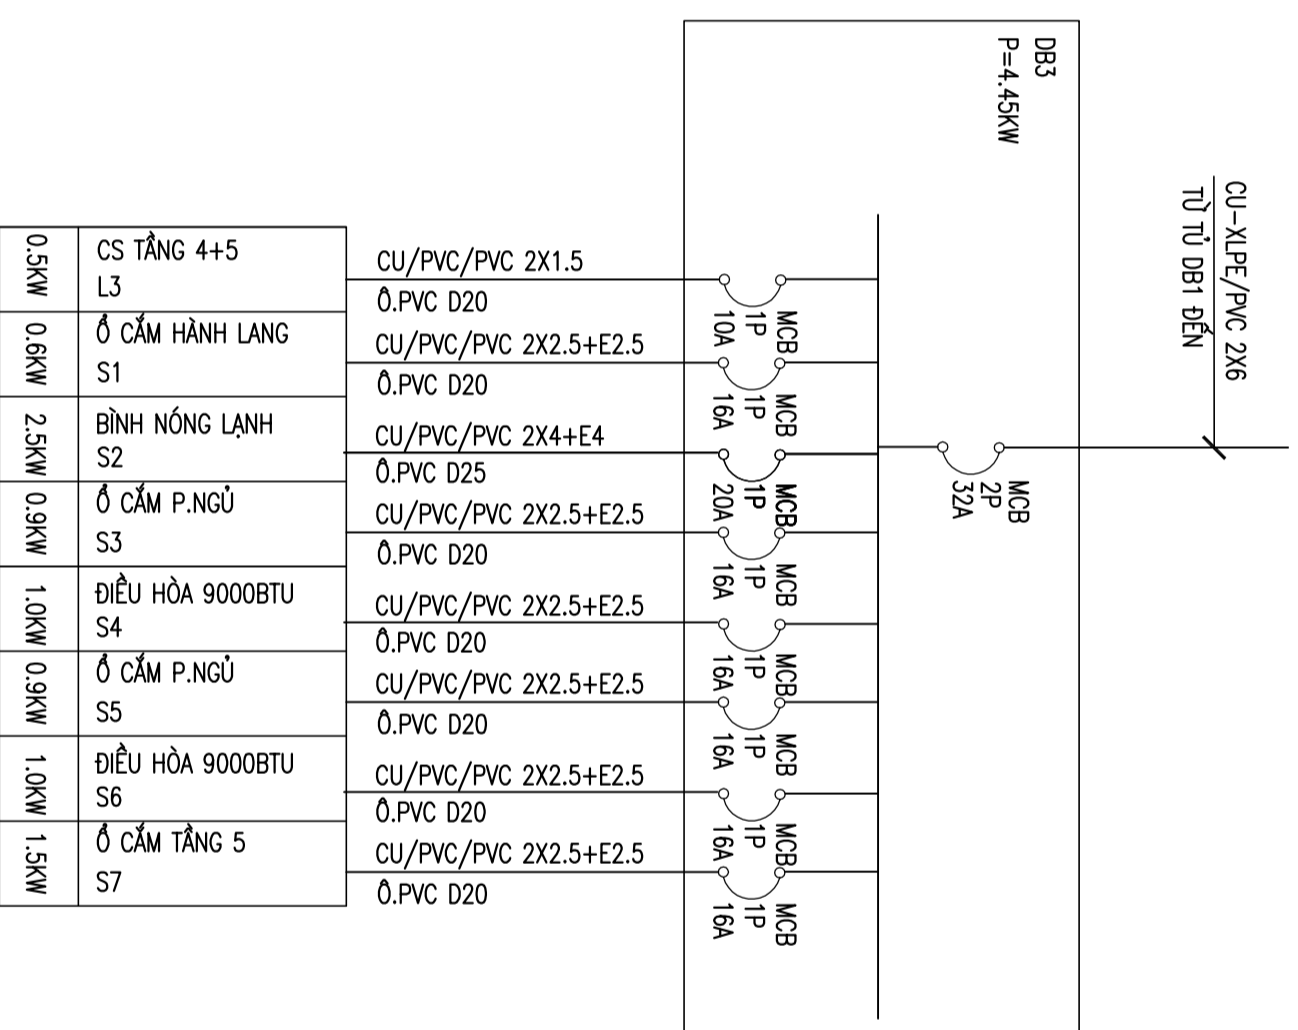

0.5KW	CS TẦNG 4+5 L3	CU/PVC/PVC 2X1.5	Ổ.PVC D20	MCB 1P 10A
0.6KW	Ổ CẮM HÀNH LANG S1	CU/PVC/PVC 2X2.5+E2.5	Ổ.PVC D20	MCB 1P 16A
2.5KW	BÌNH NÓNG LẠNH S2	CU/PVC/PVC 2X4+E4	Ổ.PVC D25	MCB 1P 20A
0.9KW	Ổ CẮM P.NGỦ S3	CU/PVC/PVC 2X2.5+E2.5	Ổ.PVC D20	MCB 1P 16A
1.0KW	ĐIỀU HÒA 9000BTU S4	CU/PVC/PVC 2X2.5+E2.5	Ổ.PVC D20	MCB 1P 16A
0.9KW	Ổ CẮM P.NGỦ S5	CU/PVC/PVC 2X2.5+E2.5	Ổ.PVC D20	MCB 1P 16A
1.0KW	ĐIỀU HÒA 9000BTU S6	CU/PVC/PVC 2X2.5+E2.5	Ổ.PVC D20	MCB 1P 16A
1.5KW	Ổ CẮM TẦNG 5 S7	CU/PVC/PVC 2X2.5+E2.5	Ổ.PVC D20	MCB 1P 16A

CẤP ĐẦU VÀO

APTOMAT

TỦ ĐIỆN

APTOMAT
1 DM(A)

DÂY DẪN ĐIỆN

TIẾT ĐIỆN (MM2)

ỐNG LƯỖN DÂY

THIẾT BỊ DÙNG ĐIỆN


CÔNG SUẤT ĐẶT (KW)

Để đảm bảo đúng yêu cầu về mặt kỹ thuật của hệ thống điện nước, hiện nay công ty chúng tôi cung cấp trọn bộ thiết bị như dây điện, đèn led, ống nước, thiết bị vệ sinh, máy lọc nước trung tâm, nước nóng trung tâm, điện mặt trời...Lên điểm khi quý khách sử dụng dịch vụ của KISATO là chúng tôi sẽ đảm bảo về sự đồng bộ của thiết kế cũng như tính kỹ thuật của bản vẽ. Quý khách có nhu cầu xin liên hệ hotline 0989222620 (Mr:Hoàng). Tham khảo thêm các kiến thức thi công điện nước nhà dân tại website www.thicongdiennuoc.net.

CHỦ ĐẦU TƯ:

VŨ ĐỨC CƯỜNG

ĐƠN VI TƯ VẤN:

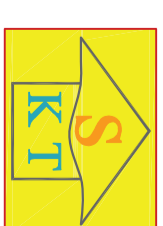

CÔNG TY CỔ PHẦN KIẾN TRÚC KISATO

KISATO CONSTRUCTION JOINT STOCK COMPANY

TRỤ SỞ MIỀN BẮC: 0/20-LE9-BI-4-KĐT THẠNH HIỆP - HIA ĐÔNG - HÀ NỘI

TRỤ SỞ MIỀN NAM: CÁN P16-KĐT PARK REVERSIDE- PHU LỊCH QUẬN 9 - TP.HCM

Hotline hỗ trợ: 09678.49011 (MR. HOÀNG)

DỰ ÁN:

NHÀ PHỐ 5 TẦNG

GD THỰC HIỆN:

BẢN VẼ THIẾT KẾ THI CÔNG

HANG MỨC:

CẤP ĐIỆN

TÊN BẢN VẼ:

MẶT BẰNG CHIẾU SÁNG TẦNG 1

CHỦ TRÌ THIẾT KẾ:

VƯƠNG VĂN HẢO

THIẾT KẾ ME:

NGUYỄN HOÀNG SƠN

NGƯỜI THẺ HIỆN:

NGUYỄN HOÀNG SƠN

HÀ NỘI, NGÀY 10 THÁNG 03 NĂM 2020

-THI CÔNG CÁN KẾT HỢP CÁC BẢN VẼ LIÊN QUAN.

-MỌI THAY ĐỔI NGOÀI HIỆN TRƯỞNG (NEU CO) CÁN BẢO LẠI ĐV THI CÔNG ĐV THI CÔNG BẢO LẠI CHO ĐV THIẾT KẾ ĐỂ CỎ GIẢI PHÁP XỬ LÝ.

-MỌI THAY ĐỔI THIẾT KẾ KHÍ THI CÔNG SỎ VỚI HỒ SƠ THIẾT KẾ ĐV THIẾT KẾ KHÔNG CHIU TRÁCH NHIỆM.


TÝ LỆ

KÝ HIỆU HỒ SƠ NPST-VĐC/QUANG

BẢN VẼ SỐ B-005

GHI CHÚ:

Hiện nay công ty cổ phần kiến trúc KISATO đang triển khai dịch vụ thi công trọn gói 63 tỉnh thành. Nền nếu gia đình thiết kế xong và có nhu cầu thi công trọn gói công trình thì hãy gọi cho chúng tôi theo Hotline: 096.345.92.88 (Gặp Mr:Hoàng) để được tư vấn thêm. Lưu ý khi gia đình sử dụng dịch vụ thi công trọn gói bên công ty chúng tôi là sẽ đồng bộ về mặt thẩm mỹ từ bản vẽ cho tới thực tế và đảm bảo chất lượng bởi những đội ngũ kỹ thuật, nhân công tay nghề cao.

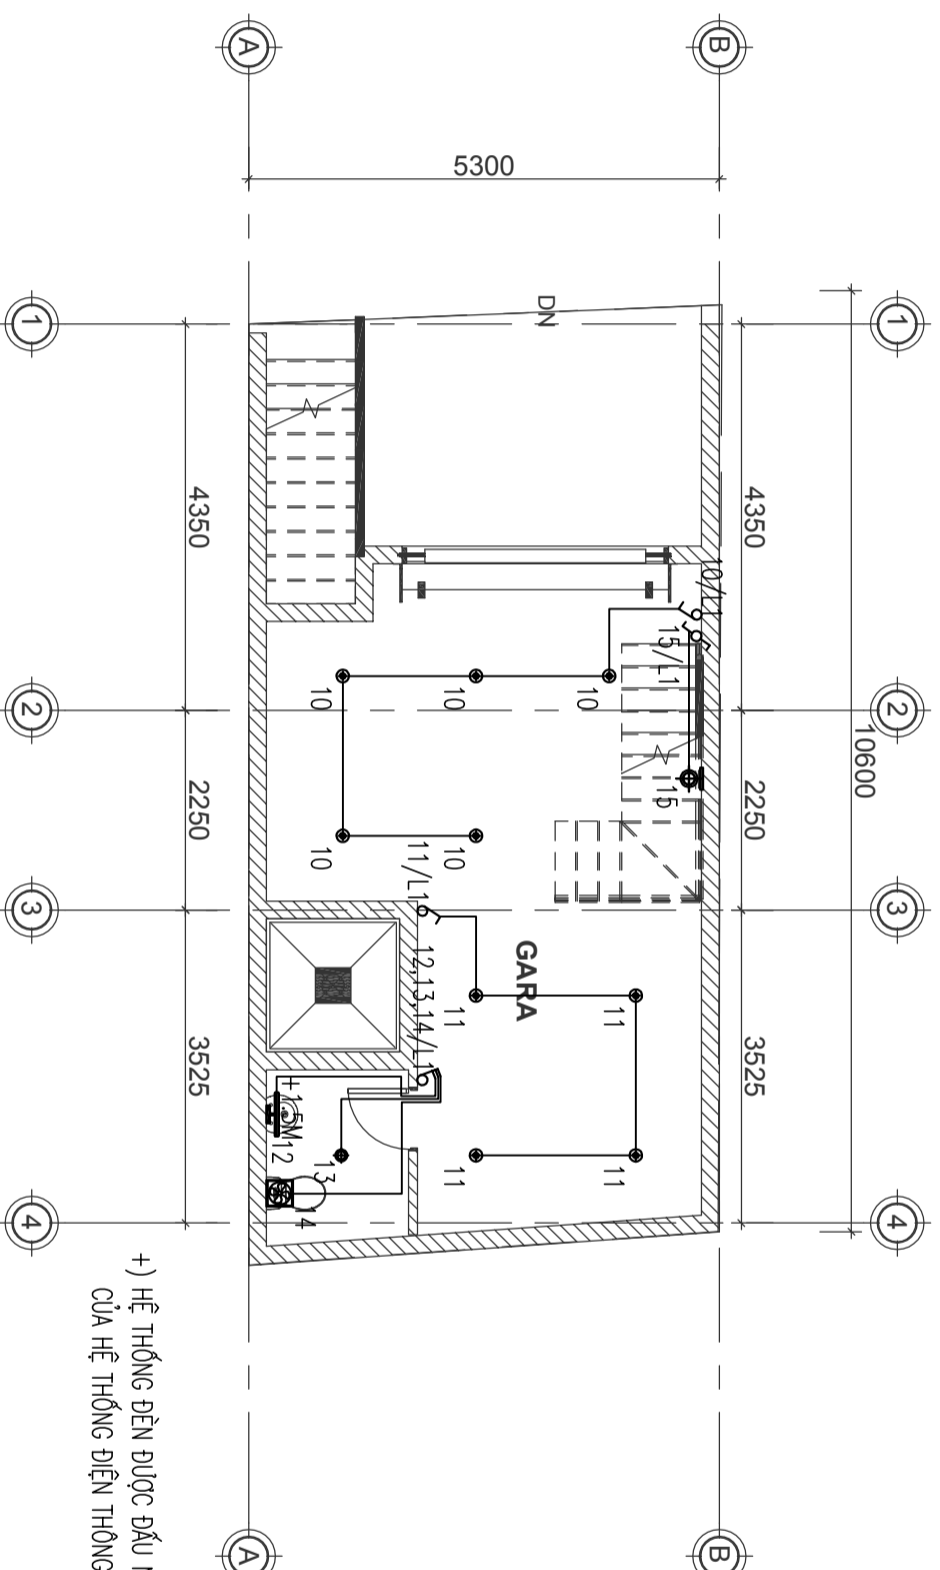

MẶT BẰNG CHIẾU SÁNG TẦNG 1

+) HỆ THỐNG ĐÈN ĐƯỢC ĐẦU NỐI VỚI CONTROL BOX CỦA HỆ THỐNG ĐIỆN THÔNG MINH

- KÝ HIỆU:
- CÔNG TẮC 1 CHIỀU 1 PHẠM NGÂM TƯỜNG
 - CÔNG TẮC 1 CHIỀU 2 PHẠM NGÂM TƯỜNG
 - CÔNG TẮC 1 CHIỀU 3 PHẠM NGÂM TƯỜNG
 - CÔNG TẮC 2 CHIỀU 1 PHẠM NGÂM TƯỜNG
 - ỔNG ĐI TRÊN TRẦN
 - CÔNG TẮC QUẠT TRẦN
 - ĐÈN GẮN TƯỜNG 1.2M BÔNG LED 18W
 - ĐÈN THANG
 - ĐÈN BÀN ĂN 40W
 - ĐÈN BÀN ĂN 40W
 - ĐÈN BÀN ĂN 40W
 - ĐÈN BÀN ĂN 40W
 - ĐÈN GIƯỜNG WC
 - ĐÈN GẮN TƯỜNG 1.2M BÔNG LED 18W
 - QUẠT HÚT MÙI ẨM TRẦN
 - QUẠT HÚT MÙI ẨM TRẦN
 - ĐÈN ỚP TRẦN D200 BÔNG LED 18W
 - QUẠT TRẦN CÔNG SUẤT 240W
 - ĐÈN DOWNLIGHT ẨM TRẦN D110, LED 9W
 - ĐÈN DOWNLIGHT ẨM TRẦN D110, LED 12W
 - ĐÈN CHÙM 9X18W
 - ĐÈN ỚP TRẦN 400X400 BÔNG LED 12W
 - ĐÈN ỚP TƯỜNG
 - BÔNG LED 9W-220V

Để đảm bảo đúng yêu cầu về mặt kỹ thuật của hệ thống điện nước, hiện nay công ty chúng tôi cung cấp trọn bộ thiết bị như dây điện, đèn led, ống nước, thiết bị vệ sinh, máy lọc nước trung tâm, nước nóng trung tâm, điện mặt trời,...
Lưu ý: Khi đi kèm khi quý khách sử dụng dịch vụ của KISATO là chúng tôi sẽ đảm bảo về sự đồng bộ của thiết kế cũng như tính kỹ thuật của bản vẽ. Quý khách có nhu cầu xin liên hệ hotline 0989222620 (Mr: Hòa).
Tham khảo thêm các kiến thức thi công điện nước nhà dân tại website www.thicongdiennuoc.net.

CHỦ ĐẦU TƯ:

VŨ ĐỨC CƯỜNG

ĐƠN VI TƯ VẤN:



CÔNG TY CỔ PHẦN KIẾN TRÚC KISATO

KISATO CONSTRUCTION JOINT STOCK COMPANY

TRỤ SỞ MIỀN BẮC: 0/20-LE9-BI-4-KĐT THẠNH HẠ - HÀ ĐÔNG - HÀ NỘI

TRỤ SỞ MIỀN NAM: CÁN P16-KĐT PARK REVERSE- PHU LỊCH QUẬN 9 - TP.HCM

Hotline hỗ trợ: 09678.49011 (MR. HOÀNG)

DỰ ÁN:

NHÀ PHỐ 5 TẦNG

GD THỰC HIỆN:

BẢN VẼ THIẾT KẾ THI CÔNG

HANG MỤC:

CẤP ĐIỆN

TÊN BẢN VẼ:

MẶT BẰNG CHIẾU SÁNG TẦNG 2

CHỦ TRÌ THIẾT KẾ:

VƯƠNG VĂN HẢO

THIẾT KẾ MẸ:

NGUYỄN HOÀNG SƠN

NGƯỜI THẺ HIỆN:

NGUYỄN HOÀNG SƠN

HÀ NỘI, NGÀY 10 THÁNG 03 NĂM 2020

-THI CÔNG CÁN KẾT HỢP CÁC BẢN VẼ LIÊN QUAN.

-MỌI THAY ĐỔI NGOÀI HIỆN TRƯỞNG (NEU CÓ) CÁN BẢO LẠI ĐV THI CÔNG ĐV THI CÔNG BẢO LẠI CHO ĐV THIẾT KẾ ĐỂ CỎ GIẢI PHÁP XỬ LÝ.

-MỌI THAY ĐỔI THIẾT KẾ KHÍ THI CÔNG SỎ VỚI HỒ SƠ THIẾT KẾ ĐV THIẾT KẾ KHÔNG CHỊU TRÁCH NHIỆM.


TÝ LỆ

KÝ HIỆU HỒ SƠ NPST-VĐC/ƯNG

BẢN VẼ SỐ B-006

GHI CHÚ:

Hiện nay công ty cổ phần kiến trúc KISATO đang triển khai dịch vụ thi công trọn gói 63 tỉnh thành. Nên nếu gia đình thiết kế xong và có nhu cầu thi công trọn gói công trình thì hãy gọi cho chúng tôi theo Hotline: 096.345.92.88 (Gặp Mr. Hòa) để được tư vấn thêm. Lưu ý: Khi gia đình sử dụng dịch vụ thi công trọn gói bên công ty chúng tôi là sẽ đồng bộ về mặt thẩm mỹ từ bản vẽ cho tới thực tế và đảm bảo chất lượng bởi những đội ngũ kỹ thuật, nhân công tay nghề cao.

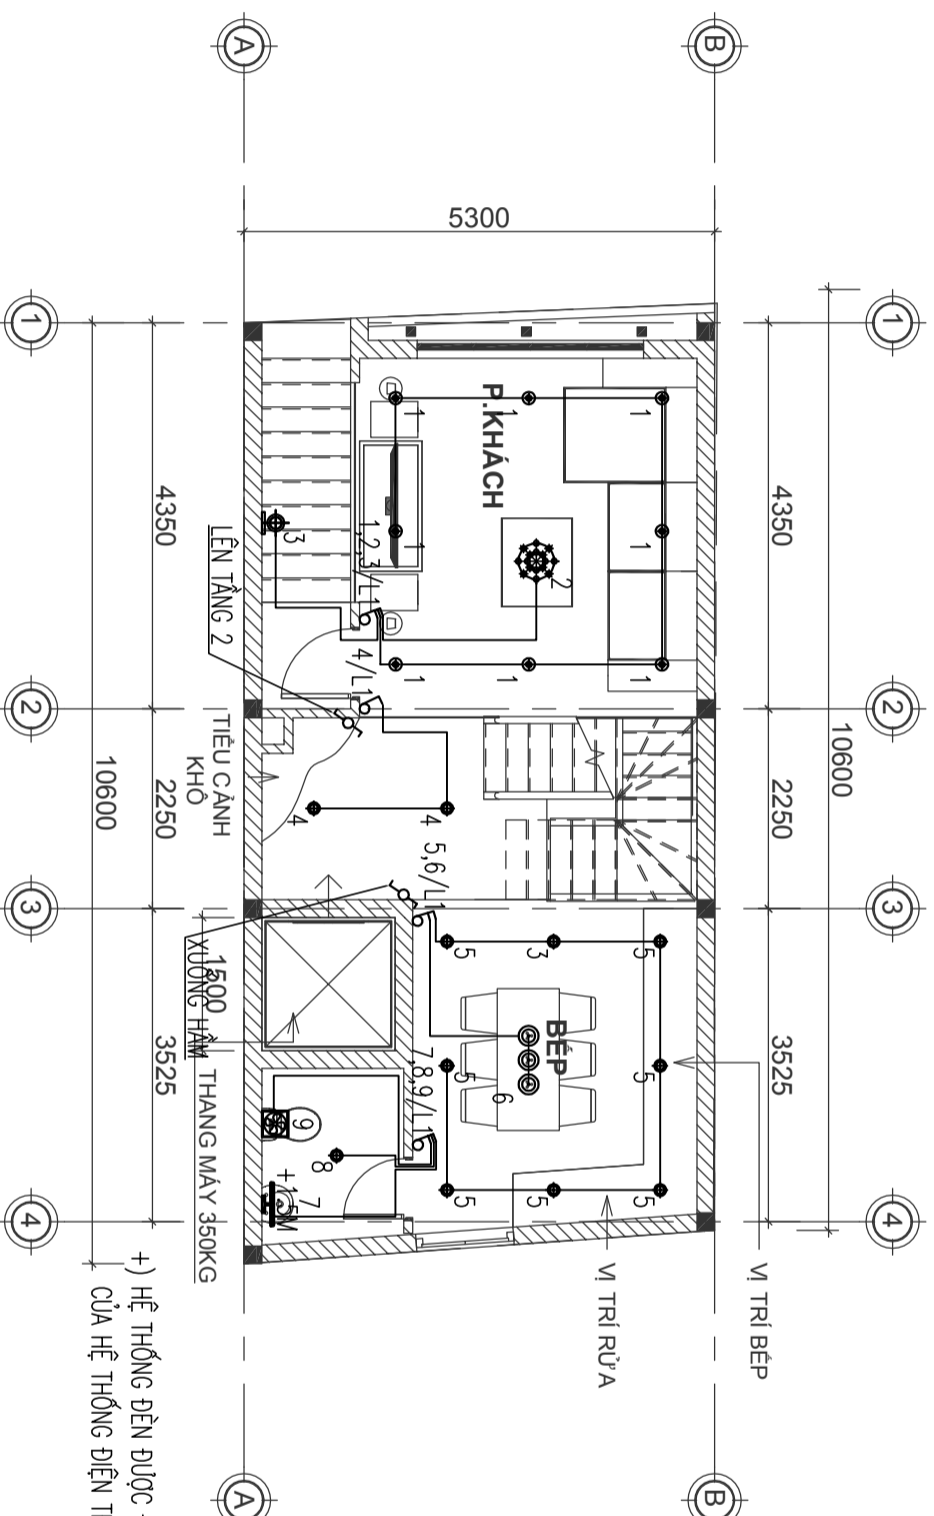

MẶT BẰNG CHIẾU SÁNG TẦNG 2

+) HỆ THỐNG ĐÈN ĐƯỢC ĐẦU NỐI VỚI CONTROL BOX CỦA HỆ THỐNG ĐIỆN THÔNG MINH

KÝ HIỆU:

CÔNG TẮC 1 CHIỀU 1 PHÂN NGÀNH TƯỜNG

CÔNG TẮC 1 CHIỀU 2 PHÂN NGÀNH TƯỜNG

CÔNG TẮC 1 CHIỀU 3 PHÂN NGÀNH TƯỜNG

CÔNG TẮC 2 CHIỀU 1 PHÂN NGÀNH TƯỜNG

ỔNG ĐIỆN TRÊN TRẦN

CÔNG TẮC QUẠT TRẦN

ĐÈN GẮN TƯỜNG 1.2M BÔNG LED 18W

ĐÈN THANG

ĐÈN BÀN ĂN 40W

1,2/L1 LỘ ĐÈN/LỘ ĐIỆN CHIẾU SÁNG TẮNG

ĐÈN GIỜNG WC

ĐÈN GẮN TƯỜNG 1.2M BÔNG LED 18W

QUẠT HÚT MÙI ẨM TRẦN

QUẠT HÚT MÙI ẨM TƯỜNG

ĐÈN ỚP TRẦN D200 BÔNG LED 18W

QUẠT TRẦN CÔNG SUẤT 240W

ĐÈN DOWNLIGHT ẨM TRẦN D110, LED 9W

ĐÈN DOWNLIGHT ẨM TRẦN D110, LED 12W

ĐÈN CHÙM 9X18W

ĐÈN ỚP TRẦN 400X400 BÔNG LED 12W

ĐÈN ỚP TƯỜNG BÔNG LED 9W-220V

GHI CHÚ:

* CẤP, DÂY ĐIỆN ĐI TỪ TỦ ĐIỆN TỚI CÔNG TẮC ĐƯỢC LƯU

TRONG ỐNG NHỰA RƯỢT GÀ D16 ĐI ẨM TƯỜNG HOẶC ẨM SÀN

* CẤP, DÂY ĐIỆN ĐI TỪ TỦ ĐIỆN TỚI CÔNG TẮC ĐƯỢC CẤP ĐƠN CỤ/PVC 2X2,4 MM2

* CẤP, DÂY ĐIỆN ĐI TỪ CÔNG TẮC TỚI ĐÈN DÙNG CẤP CỤ/PVC 2X1,4 MM2

* CẤP, DÂY ĐIỆN ĐI TỪ CÔNG TẮC TỚI ĐÈN ĐẶT DƯỚI HỒ NƯỚC DÙNG CẤP CỤ/PVC 2X1,4 MM2

Để đảm bảo đúng yêu cầu về mặt kỹ thuật của hệ thống điện nước, hiện nay công ty chúng tôi cung cấp trọn bộ thiết bị như dây điện, đèn led, ống nước, thiết bị vệ sinh, máy lọc nước trung tâm, nước nóng trung tâm, điện mặt trời,...
Lưu ý: Khi đi kèm khi quý khách sử dụng dịch vụ của KISATO là chúng tôi sẽ đảm bảo về sự đồng bộ của thiết kế cũng như tính kỹ thuật của bản vẽ. Quý khách có nhu cầu xin liên hệ hotline 0989222620 (Mr: Hòa).
Tham khảo thêm các kiến thức thi công điện nước nhà dân tại website www.thicongdienmuc.net.

CHỦ ĐẦU TƯ:

VŨ ĐỨC CƯỜNG

ĐƠN VỊ TƯ VẤN:



CÔNG TY CỔ PHẦN KIẾN TRÚC KISATO

KISATO CONSTRUCTION JOINT STOCK COMPANY

TRỤ SỞ MIỀN BẮC: 0/20-1K9-BI-4-KĐT THẠNH HẠ - HÀ ĐÔNG - HÀ NỘI

TRỤ SỞ MIỀN NAM: CÁN P16-KĐT PARK RIVERSIDE- PHƯỜNG HƯU QUẬN 9 - TP.HCM

Hotline hỗ trợ: 09678.49011 (MR. HOÀNG)

DỰ ÁN:

NHÀ PHỐ 5 TẦNG

GD/THỰC HIỆN:

BẢN VẼ THIẾT KẾ THI CÔNG

HANG MỤC:

CẤP ĐIỆN

TÊN BẢN VẼ:

MẶT BẰNG CHIẾU SÁNG TẦNG 3

CHỦ TRÌ THIẾT KẾ: VƯƠNG VĂN HẢO	
THIẾT KẾ ME: NGUYỄN HOÀNG SƠN	
NGƯỜI THỂ HIỆN: NGUYỄN HOÀNG SƠN	


HÀ NỘI, NGÀY 10 THÁNG 03 NĂM 2020

-THI CÔNG CÁN KẾT HỢP CÁC BẢN VẼ LIÊN QUAN.
-MỌI THAY ĐỔI NGOÀI HIỆN TRƯỞNG (NEU CO) CẦN BẢO LẠI ĐV THI CÔNG ĐV THI CÔNG BẢO LẠI CHO ĐV THIẾT KẾ ĐỂ CỎ GIẢI PHÁP XỬ LÝ.
-MỌI THAY ĐỔI THIẾT KẾ KHÍ THI CÔNG SỎ VỚI HỒ SƠ THIẾT KẾ ĐV THIẾT KẾ KHÔNG CHIU TRÁCH NHIỆM.

TÝ LỆ	
KÝ HIỆU HỒ SƠ	NPST-VĐC/ƯNG
BẢN VẼ SỐ	B-007

GHI CHÚ:

Hiện nay công ty cổ phần kiến trúc KISATO đang triển khai dịch vụ thi công trọn gói 63 tỉnh thành. Nếu nếu gia đình thiết kế xong và có nhu cầu thi công trọn gói công trình thì hãy gọi cho chúng tôi theo Hotline: 096.345.92.88 (Gặp Mr. Hòa) để được tư vấn thêm. Lưu ý: Khi đi kèm khi quý khách sử dụng dịch vụ thi công trọn gói bên công ty chúng tôi là sẽ đồng bộ về mặt thẩm mỹ từ bản vẽ cho tới thực tế và đảm bảo chất lượng bởi những đội ngũ kỹ thuật, nhân công tay nghề cao.

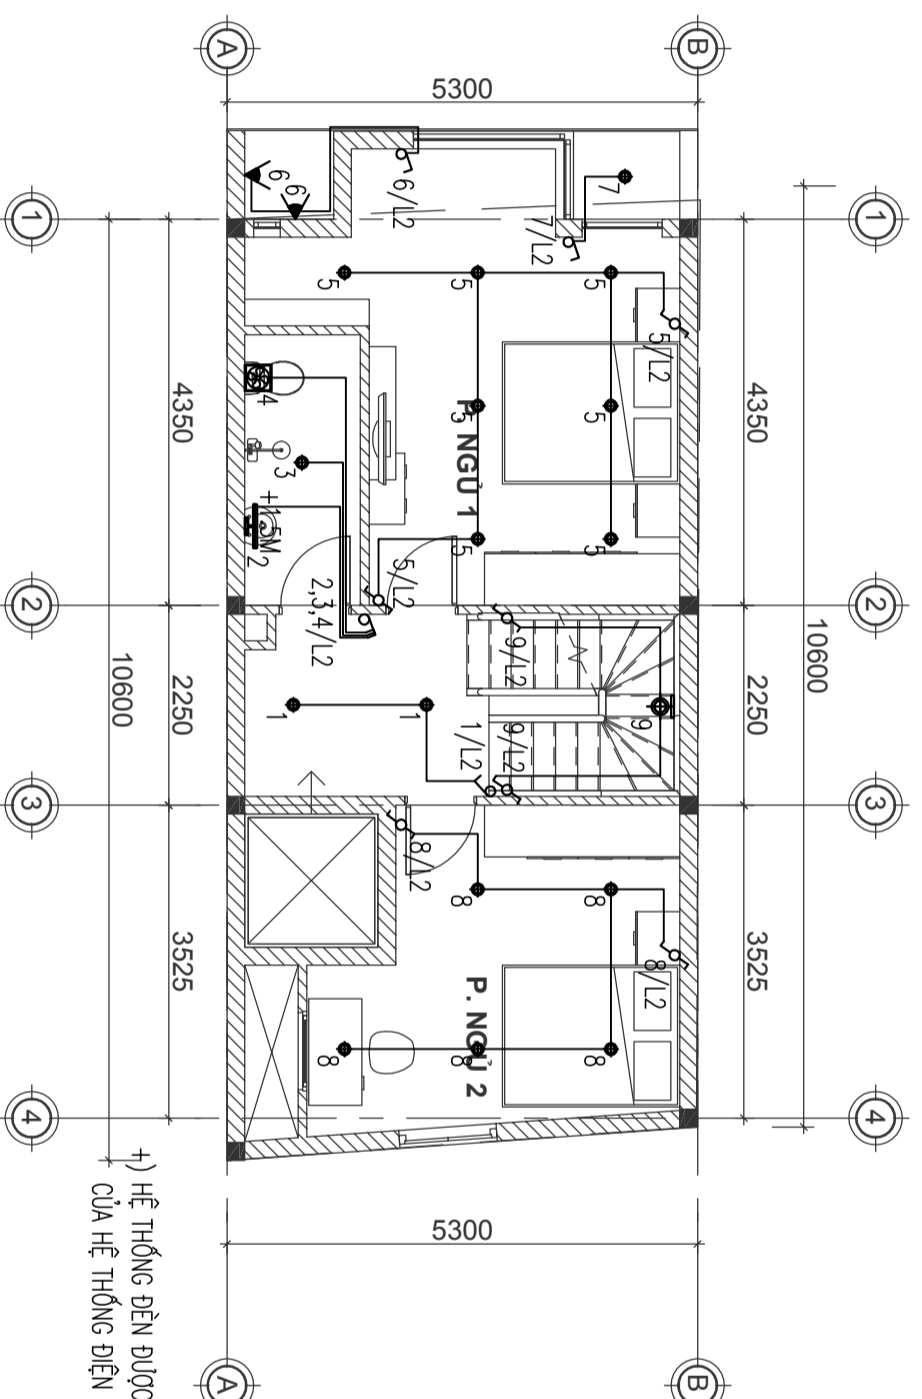

+) HỆ THỐNG ĐÈN ĐƯỢC ĐẦU NỐI VỚI CONTROL BOX CỦA HỆ THỐNG ĐIỆN THÔNG MINH

MẶT BẰNG CHIẾU SÁNG TẦNG 3

- Ký hiệu:
- CÔNG TẮC 1 CHIỀU 1 PHẠM NGẠM TƯỜNG
 - CÔNG TẮC 1 CHIỀU 2 PHẠM NGẠM TƯỜNG
 - CÔNG TẮC 1 CHIỀU 3 PHẠM NGẠM TƯỜNG
 - CÔNG TẮC 2 CHIỀU 1 PHẠM NGẠM TƯỜNG
 - ỔNG ĐIỆN TRÊN TRẦN
 - CÔNG TẮC QUẠT TRẦN
 - ĐÈN GẮN TƯỜNG 1.2M BÔNG LED 18W
 - ĐÈN THANG
 - ĐÈN BÀN ÁM 40W
 - 1,2/1,1 LỘ ĐÈN/LỘ ĐIỆN CHIẾU SÁNG TẦNG
 - ĐÈN GIÓNG WC
 - ĐÈN GẮN TƯỜNG 1.2M BÔNG LED 18W
 - QUẠT HÚT MÙI ÁM TRẦN
 - QUẠT HÚT MÙI ÁM TƯỜNG
 - ĐÈN ỚP TRẦN D200 BÔNG LED 18W
 - QUẠT TRẦN CÔNG SUẤT 240W
 - ĐÈN DOWNLIGHT ÁM TRẦN D110, LED 9W
 - ĐÈN DOWNLIGHT ÁM TRẦN D110, LED 12W
 - ĐÈN ỚP TRẦN 400X400 BÔNG LED 12W
 - ĐÈN ỚP TƯỜNG
 - BÔNG LED 9W-220V

Để đảm bảo đúng yêu cầu về mặt kỹ thuật của hệ thống điện nước, hiện nay công ty chúng tôi cung cấp trọn bộ thiết bị như dây điện, đèn led, ống nước, thiết bị vệ sinh, máy lọc nước trung tâm, nước nóng trung tâm, điện mặt trời...Lúc điếm khi quý khách sử dụng dịch vụ của kisato là chúng tôi sẽ đảm bảo về sự đồng bộ của thiết kế cũng như tình kỹ thuật của bản vẽ. Quý khách có nhu cầu xin liên hệ hotline 0989222620 (Mr:Hoà). Tham khảo thêm các kiến thức thi công điện nước nhà dân tại website www.thicongdiennuoc.net.

CHỦ ĐẦU TƯ:

VŨ ĐỨC CƯỜNG

ĐƠN VỊ TƯ VẤN:



CÔNG TY CỔ PHẦN KIẾN TRÚC KISATO

KISATO CONSTRUCTION JOINT STOCK COMPANY

TRỤ SỞ MIỀN BẮC: 0/20-LE9-BI-4-KĐT THẠNH HIỆP - HIA ĐÔNG - HÀ NỘI

TRỤ SỞ MIỀN NAM: CÁN P16-KĐT PARK RIVERSIDE- PHU THÚC QUẬN 9 - TP.HCM

Hotline hỗ trợ: 09678.49011 (MR. HOÀNG)

DỰ ÁN:

NHÀ PHỐ 5 TẦNG

GD/THỰC HIỆN:

BẢN VẼ THIẾT KẾ THI CÔNG

HANG MỨC:

CẤP ĐIỆN

TÊN BẢN VẼ:

MẶT BẰNG CHIỀU SÁNG TẦNG 4

CHỦ TRÌ THIẾT KẾ:

VƯƠNG VĂN HẢO

THIẾT KẾ MẸ:

NGUYỄN HOÀNG SƠN

NGƯỜI THẺ HIỆN:

NGUYỄN HOÀNG SƠN

HÀ NỘI, NGÀY 10 THÁNG 03 NĂM 2020

-THI CÔNG CÁN KẾT HỢP CÁC BẢN VẼ LIÊN QUAN.

-MỌI THAY ĐỔI NGOÀI HIỆN TRƯỞNG (NEU CÓ) CÁN BẢO LẠI ĐV THI CÔNG ĐV THI CÔNG BẢO LẠI CHO ĐV THIẾT KẾ ĐỂ CỎ GIẢI PHÁP XỬ LÝ.

-MỌI THAY ĐỔI THIẾT KẾ KHI THI CÔNG SỎ VỚI HỒ SƠ THIẾT KẾ ĐV THIẾT KẾ KHÔNG CHỊU TRÁCH NHIỆM.

TỶ LỆ


KÝ HIỆU HỒ SƠ NPST-VĐC/ƯƠNG

BẢN VẼ SỐ B-008

GHI CHÚ:

Hiện nay công ty cổ phần kiến trúc KISATO đang triển khai dịch vụ thi công trọn gói 63 tỉnh thành. Nền nếu gia đình thiết kế xong và có nhu cầu thi công trọn gói công trình thì hãy gọi cho chúng tôi theo Hotline: 096.345.92.88 (Gặp Mr Hoà) để được tư vấn thêm. Lưu diếm khi gia đình sử dụng dịch vụ thi công trọn gói bên công ty chúng tôi là sẽ đồng bộ về mặt thẩm mỹ từ bản vẽ cho tới thực tế và đảm bảo chất lượng bởi những đội ngũ kỹ thuật, nhân công tay nghề cao.

MẶT BẰNG CHIỀU SÁNG TẦNG 4

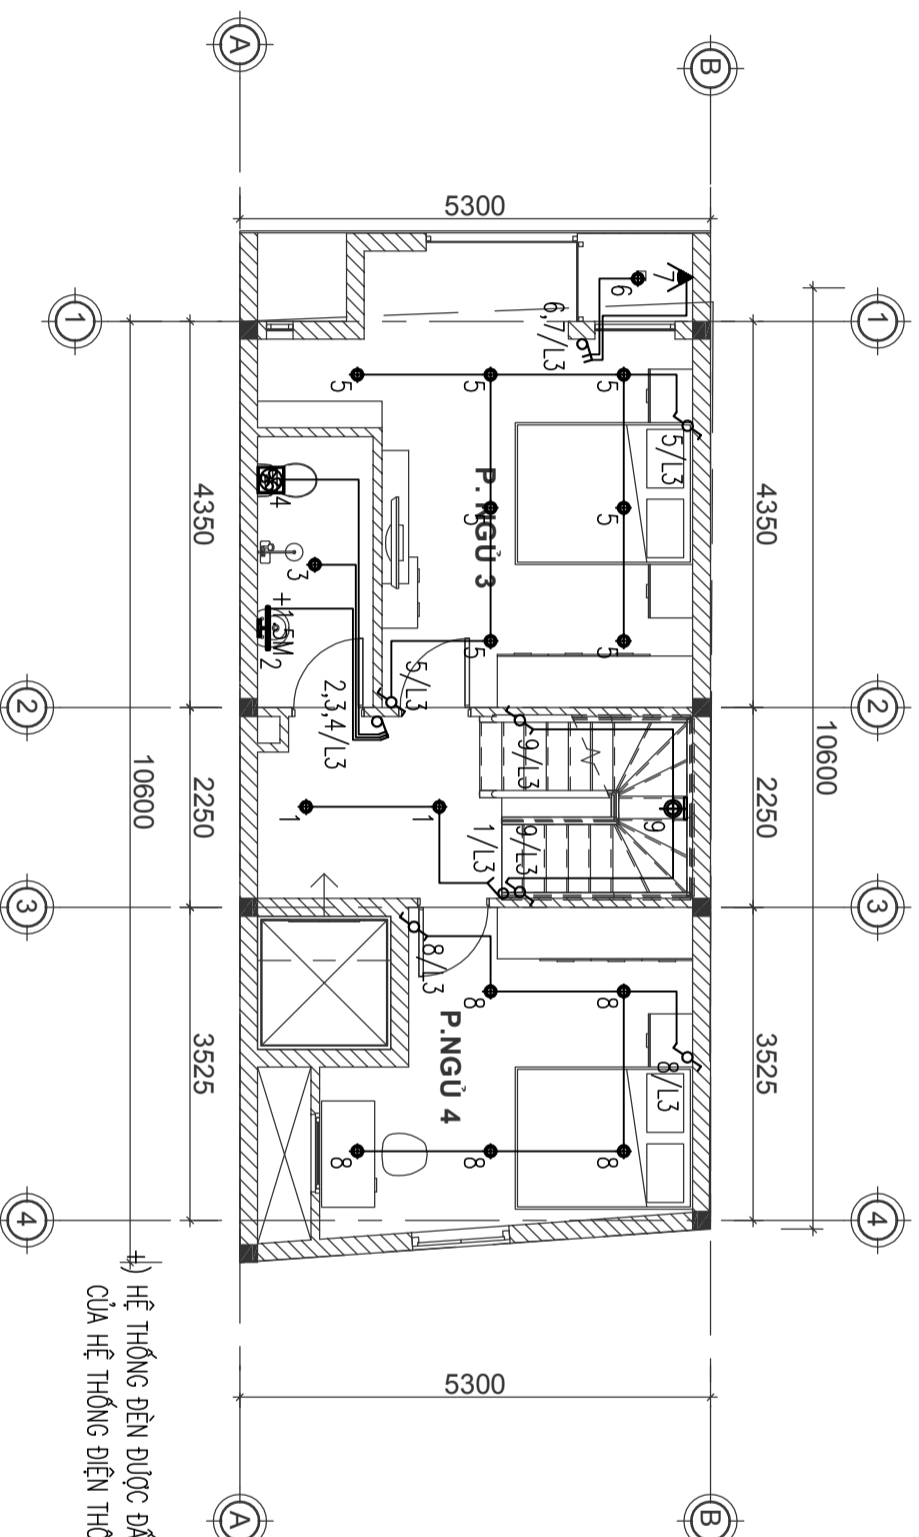

h) HỆ THỐNG ĐÈN ĐƯỢC ĐẦU NỐI VỚI CONTROL BOX CỬA HỆ THỐNG ĐIỆN THÔNG MINH

KÝ HIỆU:

CÔNG TẮC 1 CHIỀU 1 PHẠM NGẠM TƯỜNG

CÔNG TẮC 1 CHIỀU 2 PHẠM NGẠM TƯỜNG

CÔNG TẮC 1 CHIỀU 3 PHẠM NGẠM TƯỜNG

CÔNG TẮC 2 CHIỀU 1 PHẠM NGẠM TƯỜNG

ÔNG ĐI TRÊN TRẦN

CÔNG TẮC QUẠT TRẦN

ĐÈN GẮN TƯỜNG 1.2M BÔNG LED 18W

ĐÈN THANG

ĐÈN BÀN ĂN 40W

1,2/1,1 LỘ ĐÈN/LỘ ĐIỆN CHIỀU SÁNG TẦNG

ĐÈN GIỜNG WC

ĐÈN GẮN TƯỜNG 1.2M BÔNG LED 18W

QUẠT HÚT MÙI ẨM TRẦN

QUẠT HÚT MÙI ẨM TƯỜNG

ĐÈN ỚP TRẦN D200 BÔNG LED 18W

QUẠT TRẦN CÔNG SUẤT 240W

ĐÈN DOWNLIGHT ẨM TRẦN D110, LED 9W

ĐÈN DOWNLIGHT ẨM TRẦN D110, LED 12W

ĐÈN CHÙM 9X18W

ĐÈN ỚP TRẦN 400X400 BÔNG LED 12W

ĐÈN ỚP TƯỜNG BÔNG LED 9W-220V

Để đảm bảo đúng yêu cầu về mặt kỹ thuật của hệ thống điện nước, hiện nay công ty chúng tôi cung cấp trọn bộ thiết bị như dây điện, đèn led, ống nước, thiết bị vệ sinh, máy lọc nước trung tâm, nước nóng trung tâm, điện mặt trời,...
Lưu ý: Khi đi kèm khi quý khách sử dụng dịch vụ của KISATO là chúng tôi sẽ đảm bảo về sự đồng bộ của thiết kế cũng như tính kỹ thuật của bản vẽ. Quý khách có nhu cầu xin liên hệ hotline 0989222620 (Mr: Hòa).
Tham khảo thêm các kiến thức thi công điện nước nhà dân tại website www.thicongdiennuoc.net.

CHỦ ĐẦU TƯ:

VŨ ĐỨC CƯỜNG

ĐƠN VỊ TƯ VẤN:



CÔNG TY CỔ PHẦN KIẾN TRÚC KISATO

KISATO CONSTRUCTION JOINT STOCK COMPANY

TRỤ SỞ MIỀN BẮC: 0/20-LE9-BI-4-KĐT THẠNH HIỆP - HIA ĐÔNG - HÀ NỘI

TRỤ SỞ MIỀN NAM: CÁN P16-KĐT PARK RIVERSIDE- PHU THÚC QUẬN 9 - TP HCM

Hotline hỗ trợ: 09678.49011 (MR. HOÀNG)

DỰ ÁN:

NHÀ PHỐ 5 TẦNG

GD/THỰC HIỆN:

BẢN VẼ THIẾT KẾ THI CÔNG

HANG MỨC:

CẤP ĐIỆN

TÊN BẢN VẼ:

MẶT BẰNG CHIẾU SÁNG TẦNG 5

CHỦ TRÌ THIẾT KẾ:

VƯƠNG VĂN HẢO

THIẾT KẾ MẸ:

NGUYỄN HOÀNG SƠN

NGƯỜI THẺ HIỆN:

NGUYỄN HOÀNG SƠN

HÀ NỘI, NGÀY 10 THÁNG 03 NĂM 2020

-THI CÔNG CÁN KẾT HỢP CÁC BẢN VẼ LIÊN QUAN.

-MỌI THAY ĐỔI NGOÀI HIỆN TRƯỞNG (NEU CÓ) CÁN BẢO LẠI ĐV THI CÔNG ĐV THI CÔNG BẢO LẠI CHO ĐV THIẾT KẾ ĐỂ CỎ GIẢI PHÁP XỬ LÝ.

-MỌI THAY ĐỔI THIẾT KẾ KHÍ THI CÔNG SỎ VỚI HỒ SƠ THIẾT KẾ ĐV THIẾT KẾ KHÔNG CHỊU TRÁCH NHIỆM.

TỶ LỆ


KÝ HIỆU HỒ SƠ NPST-VĐC/ƯNG

BẢN VẼ SỐ B-009

GHI CHÚ:

Hiện nay công ty cổ phần kiến trúc KISATO đang triển khai dịch vụ thi công trọn gói 63 tỉnh thành. Nếu nếu gia đình thiết kế xong và có nhu cầu thi công trọn gói công trình thì hãy gọi cho chúng tôi theo Hotline: 096.345.92.88 (Gặp Mr Hòa) để được tư vấn thêm. Lưu ý: Khi gia đình sử dụng dịch vụ thi công trọn gói bên công ty chúng tôi là sẽ đồng bộ về mặt thẩm mỹ từ bản vẽ cho tới thực tế và đảm bảo chất lượng bởi những đội ngũ kỹ thuật, nhân công tay nghề cao.

H) HỆ THỐNG ĐÈN ĐƯỢC ĐẤU NỐI VỚI CONTROL BOX CỦA HỆ THỐNG ĐIỆN THÔNG MINH

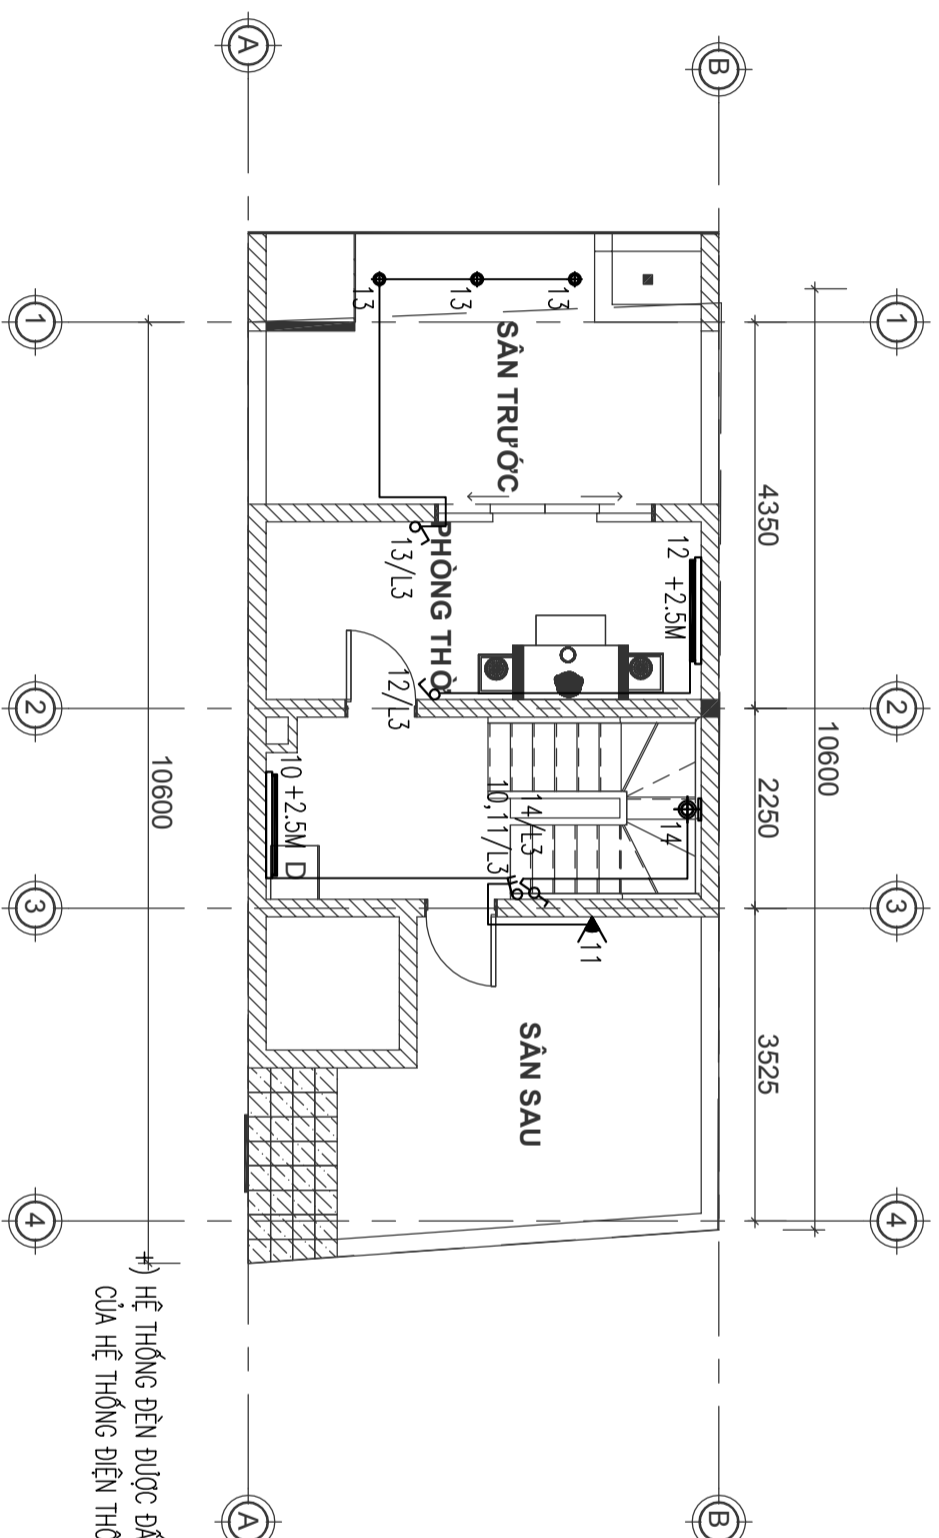

MẶT BẰNG CHIẾU SÁNG TẦNG 5


- Ký hiệu:
- CÔNG TẮC 1 CHIỀU 1 PHẠM NGÂM TƯỜNG
 - CÔNG TẮC 1 CHIỀU 2 PHẠM NGÂM TƯỜNG
 - CÔNG TẮC 3 CHIỀU 3 PHẠM NGÂM TƯỜNG
 - CÔNG TẮC 2 CHIỀU 1 PHẠM NGÂM TƯỜNG
 - ỔNG ĐI TRÊN TRẦN
 - CÔNG TẮC QUẠT TRẦN
 - ĐÈN GẮN TƯỜNG 1.2M BÔNG LED 18W
 - ĐÈN THANG
 - ĐÈN BÀN ĂM 40W
 - 1,2/1,1 LỘ ĐÈN/LỘ ĐIỆN CHIẾU SÁNG TẮNG
 - ĐÈN GIÓNG WC
 - ĐÈN GẮN TƯỜNG 1.2M BÔNG LED 18W
 - QUẠT HÚT MÙI ẨM TRẦN
 - QUẠT HÚT MÙI ẨM TƯỜNG
 - ĐÈN ỚP TRẦN D200 BÔNG LED 18W
 - QUẠT TRẦN CÔNG SUẤT 240W
 - ĐÈN DOWNLIGHT ẨM TRẦN D110, LED 9W
 - ĐÈN DOWNLIGHT ẨM TRẦN D110, LED 12W
 - ĐÈN CHÙM 9X18W
 - ĐÈN ỚP TRẦN 400X400 BÔNG LED 12W
 - ĐÈN ỚP TƯỜNG
 - BÔNG LED 9W-220V

Để đảm bảo đúng yêu cầu về mặt kỹ thuật của hệ thống điện nước, hiện nay công ty chúng tôi cung cấp trọn bộ thiết bị như dây điện, đèn led, ống nước, thiết bị vệ sinh, máy lọc nước trung tâm, nước nóng trung tâm, điện mặt trời...Lưu ý: Lưu ý khách hàng sử dụng dịch vụ của KISATO là chúng tôi sẽ đảm bảo về sự đồng bộ của thiết kế cũng như tình kỹ thuật của bản vẽ. Quý khách có nhu cầu xin liên hệ hotline 0989222620 (Mr: Hòa). Tham khảo thêm các kiến thức thi công điện nước nhà dân tại website www.thicongdienmuc.net.

CHỦ ĐẦU TƯ:

VŨ ĐỨC CƯỜNG

ĐƠN VI TƯ VẤN:

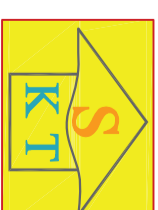

CÔNG TY CỔ PHẦN KIẾN TRÚC KISATO

KISATO CONSTRUCTION JOINT STOCK COMPANY

TRỤ SỞ MIỀN BẮC: 0/20-TRƯỜNG BÙI-4-KIẾP THANH HÓA - HIA ĐÔNG - HÀ NỘI

TRỤ SỞ MIỀN NAM: CÁN P16- KĐT PARK RIVERSIDE- PHƯỜNG 10- QUẬN 9 - TP.HCM

Hotline hỗ trợ: 09678.49011 (MR. HOÀNG)

ĐỰ AN:

NHÀ PHỐ 5 TÀNG

GD/THỰC HIỆN:

BẢN VẼ THIẾT KẾ THI CÔNG

HANG MỤC:

CẤP ĐIỆN

TÊN BẢN VẼ:

MẶT BẰNG CẤP ĐIỆN TẦNG 1

CHỦ TRÌ THIẾT KẾ:

VƯƠNG VĂN HẢO

THIẾT KẾ ME:

NGUYỄN HOÀNG SƠN

NGƯỜI THẺ HIỆN:

NGUYỄN HOÀNG SƠN

HÀ NỘI, NGÀY 10 THÁNG 03 NĂM 2020

-THI CÔNG CÁN KẾT HỢP CÁC BẢN VẼ LIÊN QUAN.

-MỌI THAY ĐỔI NGOÀI HIỆN TRƯỞNG (NEU CÓ) CÁN BẢO LAI ĐV THI CÔNG ĐV THI CÔNG BẢO LAI CHO ĐV THIẾT KẾ ĐỂ CÓ GIẢI PHÁP XỬ LÝ.

-MỌI THAY ĐỔI THIẾT KẾ KHÍ THI CÔNG SƠ VỚI HỒ SƠ THIẾT KẾ ĐV THIẾT KẾ KHÔNG CHỊU TRÁCH NHIỆM.

TÝ LỆ


KÝ HIỆU HỒ SƠ NPST-VĐC/QUANG

BẢN VẼ SỐ B-010

GHI CHÚ:

Hiện nay công ty cổ phần kiến trúc KISATO đang triển khai dịch vụ thi công trọn gói 63 tỉnh thành. Nên nếu gia đình thiết kế xong và có nhu cầu thi công trọn gói công trình thì hãy gọi cho chúng tôi theo Hotline: 096.345.92.88 (Gặp Mr. Hòa) để được tư vấn thêm. Lưu ý: Lưu ý khách hàng sử dụng dịch vụ thi công trọn gói bên công ty chúng tôi là sẽ được bộ về mặt thẩm mỹ từ bản vẽ cho tới thực tế và đảm bảo chất lượng bởi những đội ngũ kỹ thuật, nhân công tay nghề cao.

MẶT BẰNG CẤP ĐIỆN TẦNG 1

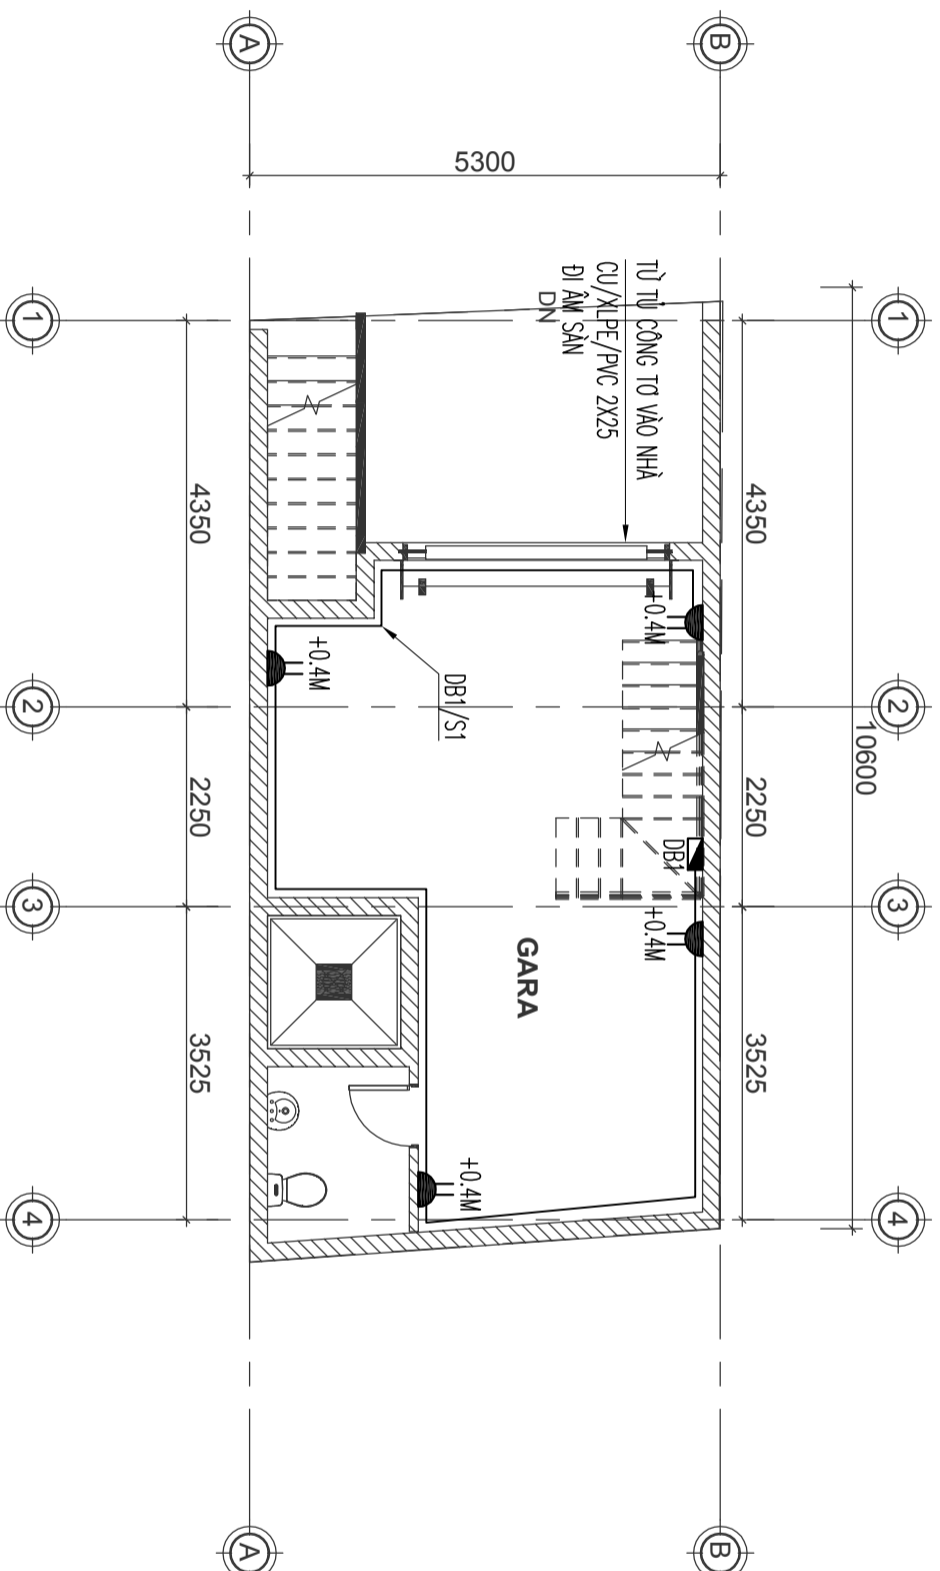

GHI CHÚ:

Ở CẤM ĐỐI 2 CỤC CHỐNG NƯỚC

Ở CẤM ĐỐI 2 CỤC

CÔNG TẮC 2 CỤC CÓ ĐÈN HIỂN THỊ DÙNG CHO BÌNH NÁO NỔNG

+0.4M CAO ĐỘ Ở CẤM

LỘ ĐIỆN SỐ 1 CỬA TỪ ĐIỆN TẦNG 1

VỊ TRÍ LẮP ĐẶT CỤC NỔNG

CỔ THỂ THAY ĐỔI THEO MỨC DỊCH SỬ DỤNG

VỊ TRÍ CHỜ LẮP CỤC NỔNG

VỊ TRÍ CHỜ LẮP ĐIỀU HÒA CÁN TƯỜNG

TỪ ĐIỆN CÁN HỘ

VỊ TRÍ CHỜ BẾP ĐIỆN

VỊ TRÍ CHỜ LẮP BÌNH NƯỚC NỔNG

VỊ TRÍ CHỜ LẮP ĐIỀU HÒA ÁM TRẦN

DÂY ĐIỆN TỪ TỦ ĐIỆN Ở CẤM ĐỊ AM TƯỜNG, ÁM SÀN

Để đảm bảo đúng yêu cầu về mặt kỹ thuật của hệ thống điện nước, hiện nay công ty chúng tôi cung cấp trọn bộ thiết bị như dây điện, đèn led, ống nước, thiết bị vệ sinh, máy lọc nước trung tâm, nước nóng trung tâm, điện mặt trời...Lưu ý: Khi đi kèm khi quý khách sử dụng dịch vụ của KISATO là chúng tôi sẽ đảm bảo về sự đồng bộ của thiết kế cũng như tính kỹ thuật của bản vẽ. Quý khách có nhu cầu xin liên hệ hotline 0989222620 (Mr: Hòa). Tham khảo thêm các kiến thức thi công điện nước nhà dân tại website www.thicongdiennuoc.net.

CHỦ ĐẦU TƯ:

VŨ ĐỨC CƯỜNG

ĐƠN VI TƯ VẤN:



CÔNG TY CỔ PHẦN KIẾN TRÚC KISATO

KISATO CONSTRUCTION JOINT STOCK COMPANY

THU SỞ MỞIÊN BIÊN: 0-20-1K9-BI-4-KĐT THANH HIỆU - HÀ ĐÔNG - HÀ NỘI

TRỤ SỞ MIỀN NAM: CÁN P16 - KĐT PARK RIVERSIDE - PHƯỜNG 10 - QUẬN 9 - THHCM

Hotline hỗ trợ: 09678.49011 (Mr: HOÀNG)

DỰ ÁN:

NHÀ PHỐ 5 TẦNG

GD THỰC HIỆN:

BẢN VẼ THIẾT KẾ THI CÔNG

HANG MỤC:

CẤP ĐIỆN

TÊN BẢN VẼ:

MẶT BẰNG CẤP ĐIỆN TẦNG 2

CHỦ TRÌ THIẾT KẾ:

VƯƠNG VĂN HẢO

THIẾT KẾ ME:

NGUYỄN HOÀNG SƠN

NGƯỜI THẺ HIỆN:

NGUYỄN HOÀNG SƠN

HÀ NỘI, NGÀY 10 THÁNG 03 NĂM 2020

-THI CÔNG CÁN KẾT HỢP CÁC BẢN VẼ LIÊN QUAN.

-MỌI THAY ĐỔI NGOÀI HIỆN TRƯỜNG (NEU CÓ) CÁN BẢO LAI ĐV THI CÔNG ĐV THI CÔNG BẢO LAI CHO ĐV THIẾT KẾ ĐỂ CÓ GIẢI PHÁP XỬ LÝ.

-MỌI THAY ĐỔI THIẾT KẾ KHÍ THI CÔNG SƠ VỚI HỒ SƠ THIẾT KẾ ĐV THIẾT KẾ KHÔNG CHIU TRÁCH NHIỆM.

TÝ LỆ


KÝ HIỆU HỒ SƠ NPST-VĐC/QUANG

BẢN VẼ SỐ B-011

GHI CHÚ:

Hiện nay công ty cổ phần kiến trúc KISATO đang triển khai dịch vụ thi công trọn gói 63 tỉnh thành. Nên nếu gia đình thiết kế xong và có nhu cầu thi công trọn gói công trình thì hãy gọi cho chúng tôi theo Hotline: 096.345.92.88 (Gặp Mr: Hòa) để được tư vấn thêm. Lưu ý: Khi đi kèm khi quý khách sử dụng dịch vụ thi công trọn gói bên công ty chúng tôi là sẽ đồng bộ về mặt thẩm mỹ từ bản vẽ cho tới thực tế và đảm bảo chất lượng bởi những đội ngũ kỹ thuật, nhân công tay nghề cao.

MẶT BẰNG CẤP ĐIỆN TẦNG 2

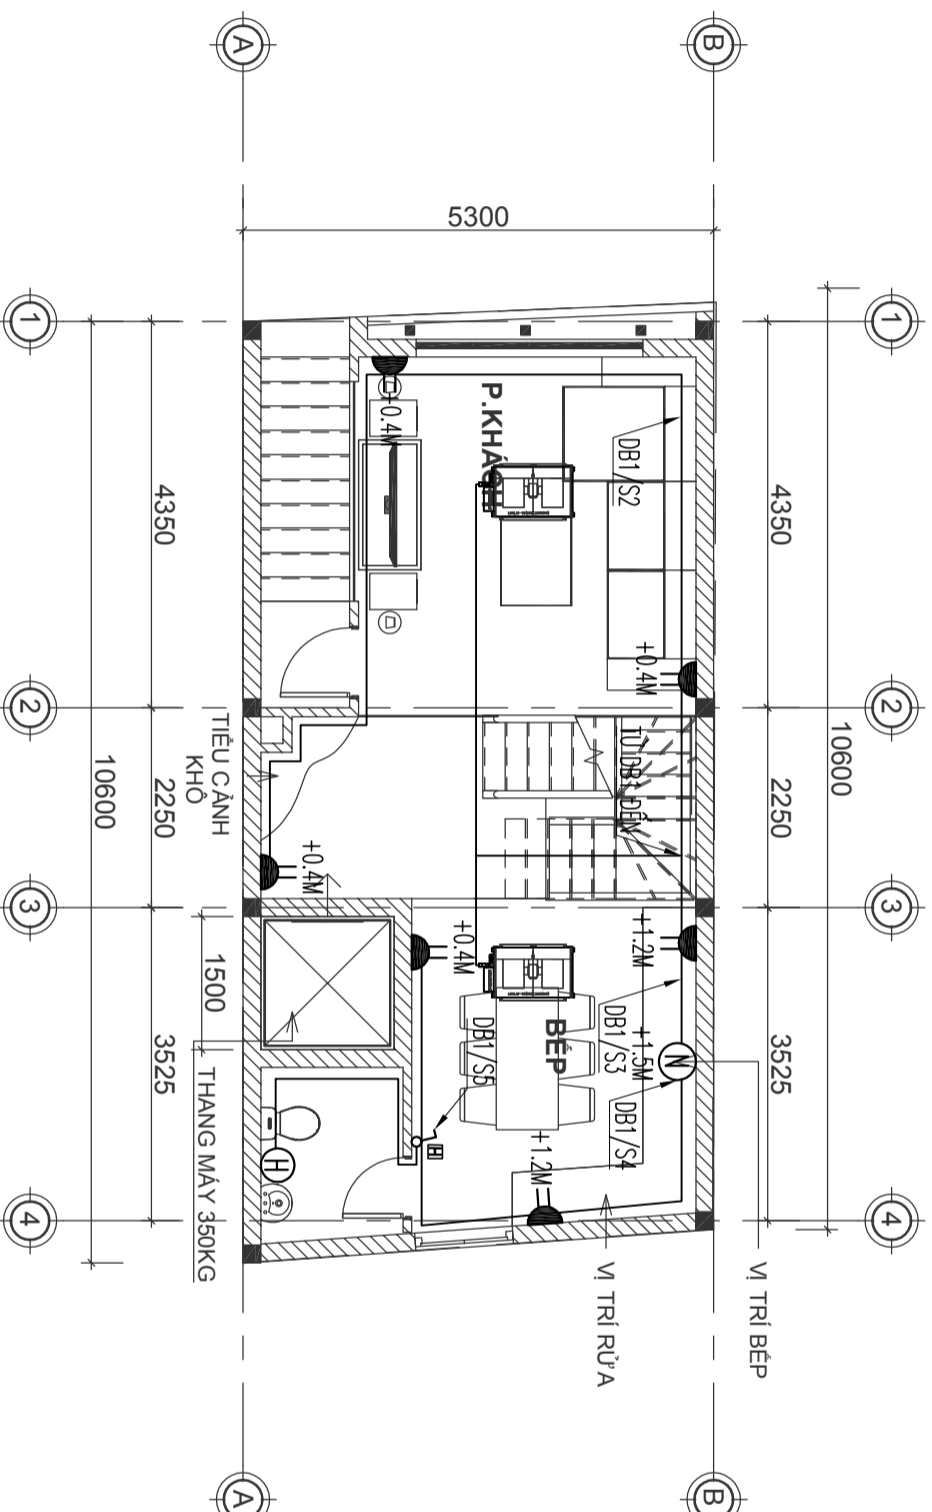

GHI CHÚ:

🔌 Ở CẢM ĐỐI 2 CỤC CHỐNG NƯỚC

🔌 Ở CẢM ĐỐI 2 CỤC

🔌 CÔNG TẮC 2 CỤC CÓ ĐÈN HIỂN THỊ DÙNG CHO BÌNH NÁO

+0.4M CAO ĐỘ Ở CẢM

(DB1/L1) LỘ ĐIỆN SỐ 1 CỦA TỦ ĐIỆN TẦNG 1

VỊ TRÍ LẮP ĐẶT CỤC NÓNG CÓ THỂ THAY ĐỔI THEO MỨC DỊCH SỬ DỤNG

🔌 VỊ TRÍ CHỜ LẮP CỤC NÓNG

🔌 VỊ TRÍ CHỜ LẮP ĐIỀU HÒA GẮN TƯỜNG

🔌 TỦ ĐIỆN CÁN HỘ

🔌 VỊ TRÍ CHỜ BẾP ĐIỆN

🔌 VỊ TRÍ CHỜ LẮP BÌNH NƯỚC NÓNG

🔌 VỊ TRÍ CHỜ LẮP ĐIỀU HÒA ẨM TRẦN

--- DÂY ĐIỆN TỪ TỦ ĐIỆN Ở CẢM ĐI TRÊN TRẦN

--- DÂY ĐIỆN TỪ TỦ ĐIỆN Ở CẢM ĐI ẨM TƯỜNG, ẨM SÀN

Để đảm bảo đúng yêu cầu về mặt kỹ thuật của hệ thống điện nước, hiện nay công ty chúng tôi cung cấp trọn bộ thiết bị như dây điện, đèn led, ống nước, thiết bị vệ sinh, máy lọc nước trung tâm, nước nóng trung tâm, điện mặt trời...Lưu ý: Khi đi kèm khi quý khách sử dụng dịch vụ của KISATO là chúng tôi sẽ đảm bảo về sự đồng bộ của thiết kế cũng như kỹ thuật của bản vẽ. Quý khách có nhu cầu xin liên hệ hotline 0989222620 (Mr: Hòa). Tham khảo thêm các kiến thức thi công điện nước nhà dân tại website www.thicongdiennuoc.net.

CHỦ ĐẦU TƯ:

VŨ ĐỨC CƯỜNG

ĐƠN VỊ TƯ VẤN:



CÔNG TY CỔ PHẦN KIẾN TRÚC KISATO

KISATO CONSTRUCTION JOINT STOCK COMPANY

TRỤ SỞ MIỀN BẮC: 0/20-1K9-B1-4-KĐT THANH HIỆP - HÀ ĐÔNG - HÀ NỘI

TRỤ SỞ MIỀN NAM: CÁN P16 - KĐT PARK RIVERSIDE - PHƯỜNG 10 - QUẬN 9 - TP.HCM

Hotline hỗ trợ: 09678.49011 (MR. HOÀNG)

DỰ ÁN:

NHÀ PHỐ 5 TẦNG

GD THỰC HIỆN:

BẢN VẼ THIẾT KẾ THI CÔNG

HANG MỤC:

CẤP ĐIỆN

TÊN BẢN VẼ:

MẶT BẰNG CẤP ĐIỆN TẦNG 3

CHỦ TRÌ THIẾT KẾ:

VƯƠNG VĂN HẢO

THIẾT KẾ MẸ:

NGUYỄN HOÀNG SƠN

NGƯỜI THẺ HIỆN:

NGUYỄN HOÀNG SƠN

HÀ NỘI, NGÀY 10 THÁNG 03 NĂM 2020

-THI CÔNG CÁN KẾT HỢP CÁC BẢN VẼ LIÊN QUAN.

-MỌI THAY ĐỔI NGOÀI HIỆN TRƯỞNG (NEU CÓ) CÁN BẢO LẠI ĐV THI CÔNG ĐV THI CÔNG BẢO LẠI CHO ĐV THIẾT KẾ ĐỂ CÓ GIẢI PHÁP XỬ LÝ.

-MỌI THAY ĐỔI THIẾT KẾ KHÍ THI CÔNG SƠ VỚI HỒ SƠ THIẾT KẾ ĐV THIẾT KẾ KHÔNG CHIU TRÁCH NHIỆM.


TÝ LỆ

KÝ HIỆU HỒ SƠ NPST-VĐC/UNG

BẢN VẼ SỐ B-012

GHI CHÚ:

Hiện nay công ty cổ phần kiến trúc KISATO đang triển khai dịch vụ thi công trọn gói 63 tỉnh thành. Nên nếu gia đình thiết kế xong và có nhu cầu thi công trọn gói công trình thì hãy gọi cho chúng tôi theo Hotline: 096.345.92.88 (Gặp Mr. Hòa) để được tư vấn thêm. Lưu ý: Khi đi kèm khi quý khách sử dụng dịch vụ thi công trọn gói bên công ty chúng tôi là sẽ đồng bộ về mặt thẩm mỹ từ bản vẽ cho tới thực tế và đảm bảo chất lượng bởi những đội ngũ kỹ thuật, nhân công tay nghề cao.

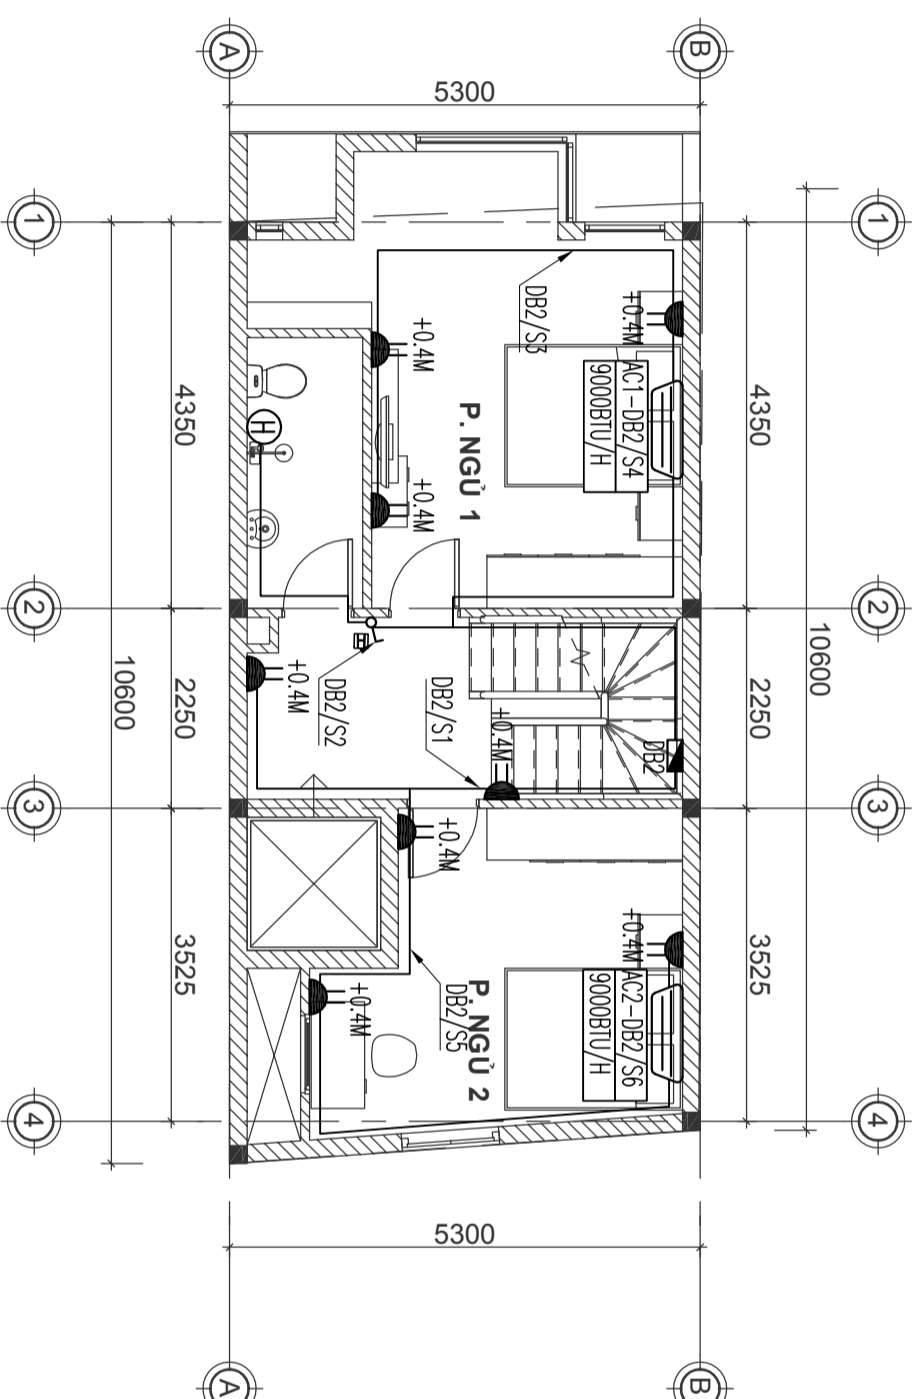

MẶT BẰNG CẤP ĐIỆN TẦNG 3

GHI CHÚ:

🔌 Ở CẢM ĐỐI 2 CỤC CHỐNG NƯỚC

🔌 Ở CẢM ĐỐI 2 CỤC

🔌 CÔNG TẮC 2 CỤC CÓ ĐÈN HIỂN THỊ DÙNG CHO BÌNH NÁO NẮNG

+0.4M CAO ĐỘ Ở CẢM

(DB1/L1) LỘ ĐIỆN SỐ 1 CỦA TỦ ĐIỆN TẦNG 1

VI TRÍ LẮP ĐẶT CỤC NẮNG CÓ THỂ THAY ĐỔI THEO MỨC DỊCH SỬ DỤNG

🔌 VI TRÍ CHỜ LẮP CỤC NẮNG

🔌 VI TRÍ CHỜ LẮP ĐIỀU HÒA GẮN TƯỜNG

🔌 TỦ ĐIỆN CÁN HỘ

🔌 VI TRÍ CHỜ ĐẸP ĐIỆN

🔌 VI TRÍ CHỜ LẮP BÌNH NƯỚC NẮNG

🔌 VI TRÍ CHỜ LẮP ĐIỀU HÒA ẨM TRẦN

🔌 DÂY ĐIỆN TỪ TỦ ĐIỆN Ở CẢM ĐI TRÊN TRẦN

🔌 DÂY ĐIỆN TỪ TỦ ĐIỆN Ở CẢM ĐI ẨM TƯỜNG, ẨM SÀN

Để đảm bảo đúng yêu cầu về mặt kỹ thuật của hệ thống điện nước, hiện nay công ty chúng tôi cung cấp trọn bộ thiết bị như dây điện, đèn led, ống nước, thiết bị vệ sinh, máy lọc nước trung tâm, nước nóng trung tâm, điện mặt trời...Lưu ý: Lưu ý thêm khi quý khách sử dụng dịch vụ của KISATO là chúng tôi sẽ đảm bảo về sự đồng bộ của thiết kế cũng như tính kỹ thuật của bản vẽ. Quý khách có nhu cầu xin liên hệ hotline 0989222620 (Mr: Hòa). Tham khảo thêm các kiến thức thi công điện nước nhà dân tại website www.hicongdiennuoc.net.

CHỦ ĐẦU TƯ:

VŨ ĐỨC CƯỜNG

ĐƠN VỊ TƯ VẤN:



CÔNG TY CỔ PHẦN KIẾN TRÚC KISATO

KISATO CONSTRUCTION JOINT STOCK COMPANY

THU SỐ MÃN HẠC: 0-20-189-B1-4-KP THANH HÓA - HÀ ĐÔNG - HÀ NỘI

THU SỐ MÃN NÂM: CÁN P16-KĐT PÁK RIVERSIDE- PHU THỦ

QUẬN 9 - THHCM

Hotline hỗ trợ: 09678.49011 (MR. HOÀNG)

DỰ ÁN:

NHÀ PHỐ 5 TẦNG

GD THỰC HIỆN:

BẢN VẼ THIẾT KẾ THI CÔNG

HANG MỤC:

CẤP ĐIỆN

TÊN BẢN VẼ:

MẶT BẰNG CẤP ĐIỆN TẦNG 4

CHỦ TRÌ THIẾT KẾ:

VƯƠNG VĂN HẢO

THIẾT KẾ ME:

NGUYỄN HOÀNG SƠN

NGƯỜI THẺ HIỆN:

NGUYỄN HOÀNG SƠN

HÀ NỘI, NGÀY 10 THÁNG 03 NĂM 2020

-THI CÔNG CÀN KẾT HỢP CÁC BẢN VẼ LIÊN QUAN.

-MỌI THAY ĐỔI NGOÀI HIỆN TRƯỜNG (NEU CÓ) CẦN BẢO LẠI ĐV THI CÔNG ĐV THI CÔNG BẢO LẠI CHO ĐV THIẾT KẾ ĐỂ CÓ GIẢI PHÁP XỬ LÝ.

-MỌI THAY ĐỔI THIẾT KẾ KHI THI CÔNG SƠ VỚI HỒ SƠ THIẾT KẾ ĐV THIẾT KẾ KHÔNG CHIU TRÁCH NHIỆM.


TÝ LỆ

KÝ HIỆU HỒ SƠ NPST-VĐC/QUANG

BẢN VẼ SỐ B-013

GHI CHÚ:

Hiện nay công ty cổ phần kiến trúc KISATO đang triển khai dịch vụ thi công trọn gói 63 tỉnh thành. Nên nếu gia đình thiết kế xong và có nhu cầu thi công trọn gói công trình thì hãy gọi cho chúng tôi theo Hotline: 096.345.92.88 (Gặp Mr. Hòa) để được tư vấn thêm. Lưu ý: Lưu ý thêm khi sử dụng dịch vụ thi công trọn gói bên công ty chúng tôi là sẽ đồng bộ về mặt thẩm mỹ từ bản vẽ cho tới thực tế và đảm bảo chất lượng bởi những đội ngũ kỹ thuật, nhân công tay nghề cao.

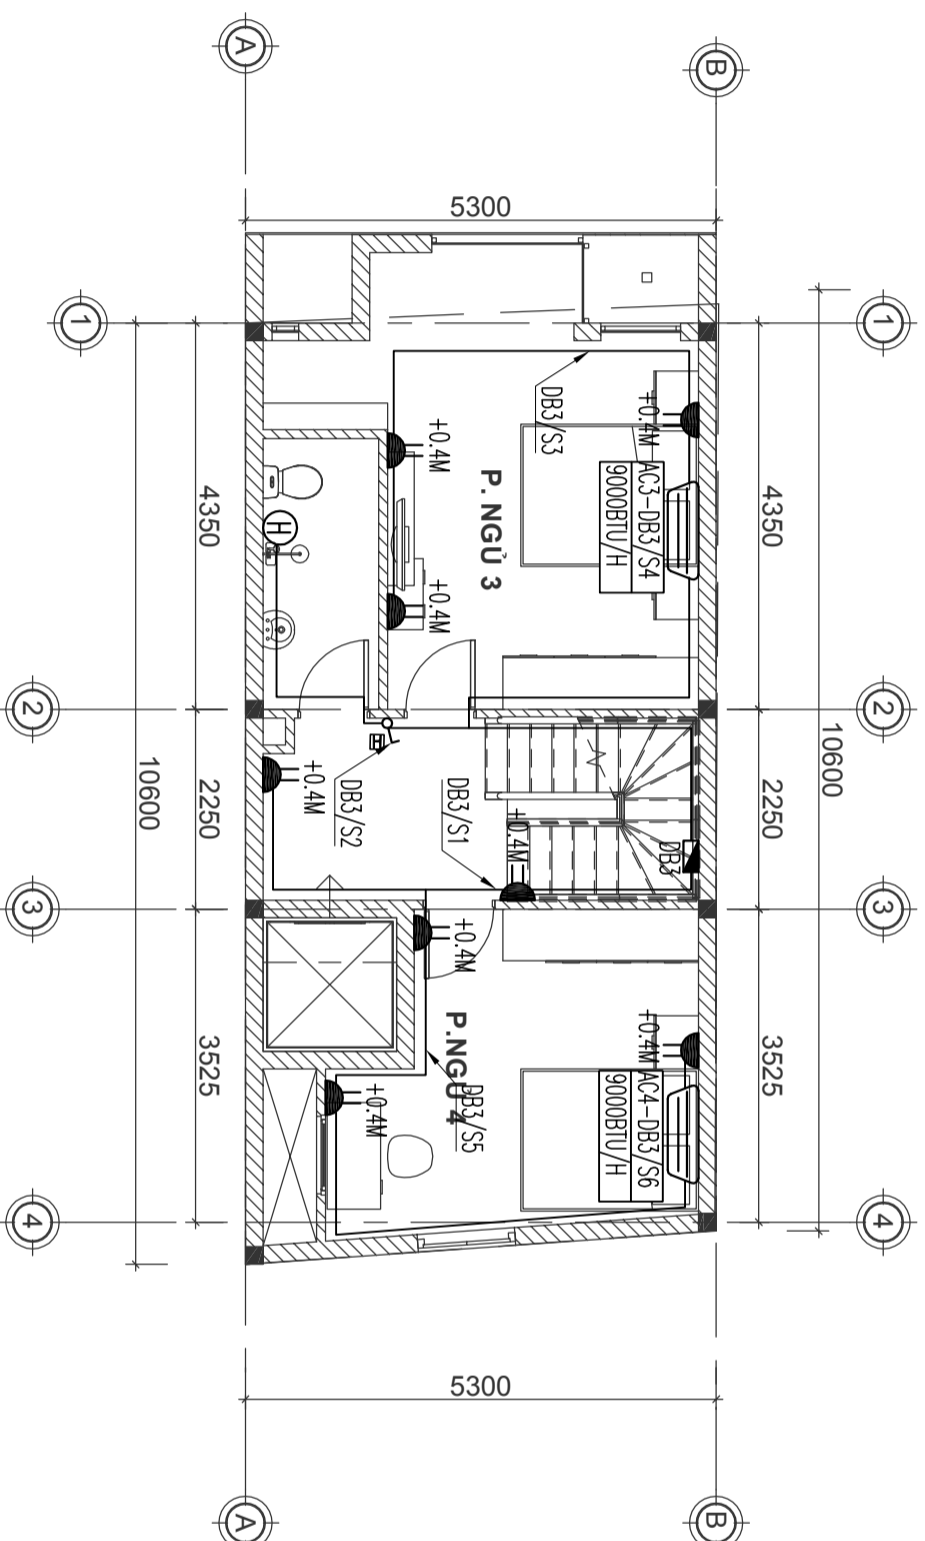

MẶT BẰNG CẤP ĐIỆN TẦNG 4

GHI CHÚ:

0 CẮM ĐÔI 2 CỰC CHỐNG NƯỚC

0 CẮM ĐÔI 2 CỰC

CÔNG TẮC 2 CỰC CÓ ĐÈN HIỂN THỊ DÙNG CHO BÌNH NÁO NẮNG

+0.4M CAO ĐỘ 0 CẮM

(DB1/L1) LỘ ĐIỆN SỐ 1 CỦA TỦ ĐIỆN TẦNG 1

VỊ TRÍ LẮP ĐẶT CỤC NẮNG
CÓ THỂ THAY ĐỔI THEO MỨC DỊCH SỬ DỤNG

VỊ TRÍ CHỜ LẮP CỤC NẮNG

VỊ TRÍ CHỜ LẮP ĐIỀU HÒA GẮN TƯỜNG

TỦ ĐIỆN CÁN HỖ

VỊ TRÍ CHỜ ĐẾP ĐIỆN

VỊ TRÍ CHỜ LẮP BÌNH NƯỚC NẮNG

VỊ TRÍ CHỜ LẮP ĐIỀU HÒA ẨM TRẦN

DÂY ĐIỆN TỪ TỦ ĐIỆN 0 CẮM ĐI TRÊN TRẦN

DÂY ĐIỆN TỪ TỦ ĐIỆN 0 CẮM ĐI ẨM TƯỜNG, ẨM SÀN

Để đảm bảo đúng yêu cầu về mặt kỹ thuật của hệ thống điện nước, hiện nay công ty chúng tôi cung cấp trọn bộ thiết bị như dây điện, đèn led, ống nước, thiết bị vệ sinh, máy lọc nước trung tâm, nước nóng trung tâm, điện mặt trời...Lưu ý: Khi thi công khách sử dụng dịch vụ của KISATO là chúng tôi sẽ đảm bảo về sự đồng bộ của thiết kế cũng như tính kỹ thuật của bản vẽ. Quý khách có nhu cầu xin liên hệ hotline 0989222620 (Mr: Hòa). Tham khảo thêm các kiến thức thi công điện nước nhà dân tại website www.thicongdiennuoc.net.

CHỦ ĐẦU TƯ:

VŨ ĐỨC CƯỜNG

ĐƠN VỊ TƯ VẤN:



CÔNG TY CỔ PHẦN KIẾN TRÚC KISATO

KISATO CONSTRUCTION JOINT STOCK COMPANY

TRỤ SỞ MIỀN BẮC: 0/20-1K9-BI-4-KĐT THẠNH HẠ - HÀ ĐÔNG - HÀ NỘI

TRỤ SỞ MIỀN NAM: CÁN P16-KĐT PARK RIVERSIDE- PHƯỜNG 10 QUẬN 9 - THHCM

Hotline hỗ trợ: 09678.49011 (Mr: HOÀNG)

DỰ ÁN:

NHÀ PHỐ 5 TẦNG

GD/THỰC HIỆN:

BẢN VẼ THIẾT KẾ THI CÔNG

HANG MỤC:

CẤP ĐIỆN

TÊN BẢN VẼ:

MẶT BẰNG CẤP ĐIỆN TẦNG 5

CHỦ TRÌ THIẾT KẾ:

VƯƠNG VĂN HẢO

THIẾT KẾ ME:

NGUYỄN HOÀNG SƠN

NGƯỜI THẺ HIỆN:

NGUYỄN HOÀNG SƠN

HÀ NỘI, NGÀY 10 THÁNG 03 NĂM 2020

-THI CÔNG CÁN KẾT HỢP CÁC BẢN VẼ LIÊN QUAN.

-MỌI THAY ĐỔI NGOÀI HIỆN TRƯỜNG (NEU CÓ) CÁN BẢO LAI ĐV THI CÔNG ĐV THI CÔNG BẢO LAI CHO ĐV THIẾT KẾ ĐỂ CÓ GIẢI PHÁP XỬ LÝ.

-MỌI THAY ĐỔI THIẾT KẾ KHI THI CÔNG SƠ VỚI HỒ SƠ THIẾT KẾ ĐV THIẾT KẾ KHÔNG CHIU TRÁCH NHIỆM.


TÝ LỆ

KÝ HIỆU HỒ SƠ NPST-VĐC/QUANG

BẢN VẼ SỐ B-014

GHI CHÚ:

Hiện nay công ty cổ phần kiến trúc KISATO đang triển khai dịch vụ thi công trọn gói 63 tỉnh thành. Nên nếu gia đình thiết kế xong và có nhu cầu thi công trọn gói công trình thì hãy gọi cho chúng tôi theo Hotline: 096.345.92.88 (Gặp Mr: Hòa) để được tư vấn thêm. Lưu ý: Khi gia đình sử dụng dịch vụ thi công trọn gói bên công ty chúng tôi là sẽ đồng bộ về mặt thẩm mỹ từ bản vẽ cho tới thực tế và đảm bảo chất lượng bởi những đội ngũ kỹ thuật, nhân công tay nghề cao.

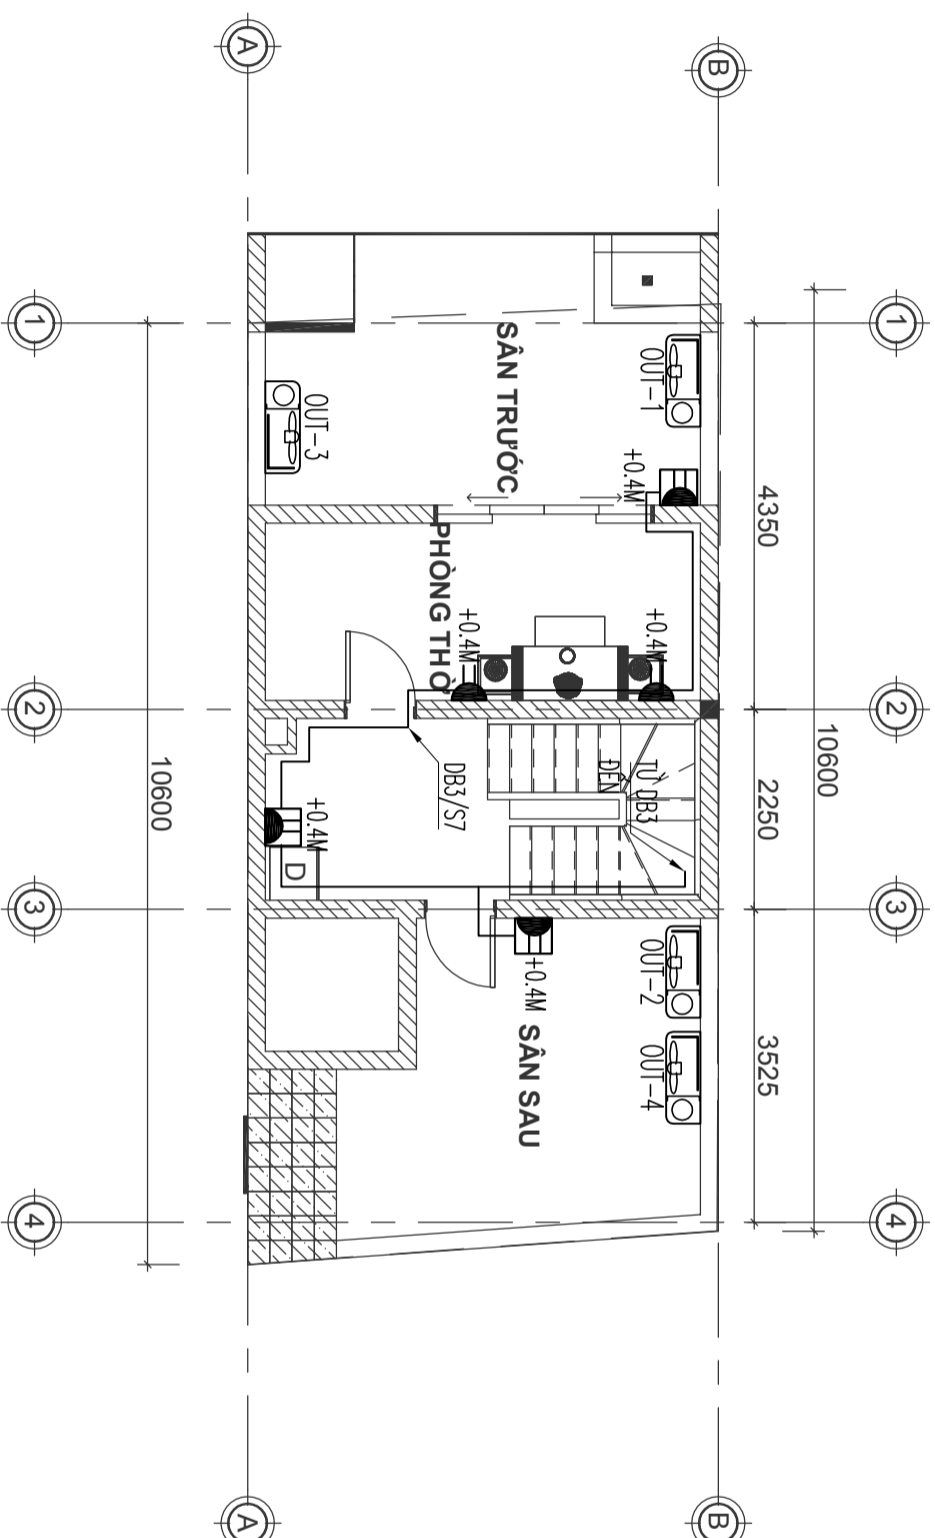

MẶT BẰNG CẤP ĐIỆN TẦNG 5

GHI CHÚ:

Ở CẤP ĐỐI 2 CỤC CHỐNG NƯỚC

Ở CẤP ĐỐI 2 CỤC

CÔNG TẮC 2 CỤC CÓ ĐÈN HIỂN THỊ ĐÙNG CHO BÌNH NÁO

+0.4M CAO ĐỘ Ở CẤP

(DB1/L1) LỘ ĐIỆN SỐ 1 CỦA TỦ ĐIỆN TẦNG 1

VỊ TRÍ LẮP ĐẶT CỤC NÔNG CỒ THỂ THAY ĐỔI THEO MỨC DỊCH SỬ DỤNG

VỊ TRÍ CHỜ LẮP CỤC NÔNG

VỊ TRÍ CHỜ LẮP ĐIỀU HÒA GẮN TƯỜNG

TỦ ĐIỆN CÁN HỘ

VỊ TRÍ CHỜ ĐẾP ĐIỆN

VỊ TRÍ CHỜ LẮP BÌNH NƯỚC NÔNG

VỊ TRÍ CHỜ LẮP ĐIỀU HÒA ẨM TRẦN

DÂY ĐIỆN TỪ TỦ ĐIỆN Ở CẤP ĐI TRÊN TRẦN


DÂY ĐIỆN TỪ TỦ ĐIỆN Ở CẤP ĐI ẨM TƯỜNG, ẨM SÀN

Để đảm bảo đúng yêu cầu về mặt kỹ thuật của hệ thống điện nước, hiện nay công ty chúng tôi cung cấp trọn bộ thiết bị như dây điện, đèn led, ống nước, thiết bị vệ sinh, máy lọc nước trung tâm, nước nóng trung tâm, điện mặt trời,...Lưu ý: Khi đi kèm khi quý khách sử dụng dịch vụ của KISATO là chúng tôi sẽ đảm bảo về sự đồng bộ của thiết kế cũng như kỹ thuật của bản vẽ. Quý khách có nhu cầu xin liên hệ hotline 0989222620 (Mr: Hòa). Tham khảo thêm các kiến thức thi công điện nước nhà dân tại website www.hicongdiennuoc.net.

CHỦ ĐẦU TƯ:

VŨ ĐỨC CƯỜNG

ĐƠN VI TƯ VẤN:

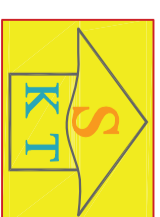

CÔNG TY CỔ PHẦN KIẾN TRÚC KISATO

KISATO CONSTRUCTION JOINT STOCK COMPANY

THU SỐ MÃNHIỆC: 0-20-LK9-BI-4-KET THANH HÓA - HÀ ĐÔNG - HÀ NỘI

THU SỐ MÃNHIỆC: CĂN P16 - KĐT PARK RESERVE - PHƯỜNG 9 - THẠCH KIỆM

Hotline hỗ trợ: 09678.49011 (Mr: HOÀNG)

DỰ ÁN:

NHÀ PHỐ 5 TẦNG

GD THỰC HIỆN:

BẢN VẼ THIẾT KẾ THI CÔNG

HẠNG MỨC:

CẤP ĐIỆN

TÊN BẢN VẼ:

MẶT BẰNG TIẾP ĐỊA CHỐNG SÉT

CHỦ TRÌ THIẾT KẾ:

VƯƠNG VĂN HẢO

THIẾT KẾ ME:

NGUYỄN HOÀNG SƠN

NGƯỜI THẪM HIỆN:

NGUYỄN HOÀNG SƠN

HÀ NỘI, NGÀY 10 THÁNG 03 NĂM 2020

-THI CÔNG CÁN KẾT HỢP CÁC BẢN VẼ LIÊN QUAN.

-MỌI THAY ĐỔI NGOÀI HIỆN TRƯỜNG (NEU CO) CẦN BẢO LẠI DV THI CÔNG DV THI CÔNG BẢO LẠI CHO DV THIẾT KẾ ĐỂ CÓ GIẢI PHÁP XỬ LÝ.

-MỌI THAY ĐỔI THIẾT KẾ KHI THI CÔNG SƠ VỚI HỒ SƠ THIẾT KẾ DV THIẾT KẾ KHÔNG CHIU TRÁCH NHIỆM.

TỶ LỆ

KÝ HIỆU HỒ SƠ

BẢN VẼ SỐ

NPST-VĐCƯỜNG


B-015

GHI CHÚ:

Hiện nay công ty cổ phần kiến trúc KISATO đang triển khai dịch vụ thi công trọn gói 63 tỉnh thành. Nên nếu gia đình thiết kế xong và có nhu cầu thi công trọn gói công trình thì hãy gọi cho chúng tôi theo Hotline:

096.345.92.88 (Gặp Mr: Hòa) để được tư vấn thêm. Lưu ý: Khi đi kèm khi quý khách sử dụng dịch vụ thi công trọn gói bên công ty chúng tôi là sẽ đồng bộ về mặt thẩm mỹ từ bản vẽ cho tới thực tế và đảm bảo chất lượng bởi những đội ngũ kỹ thuật, nhân công tay nghề cao.

MẶT BẰNG TIẾP ĐỊA CHỐNG SÉT

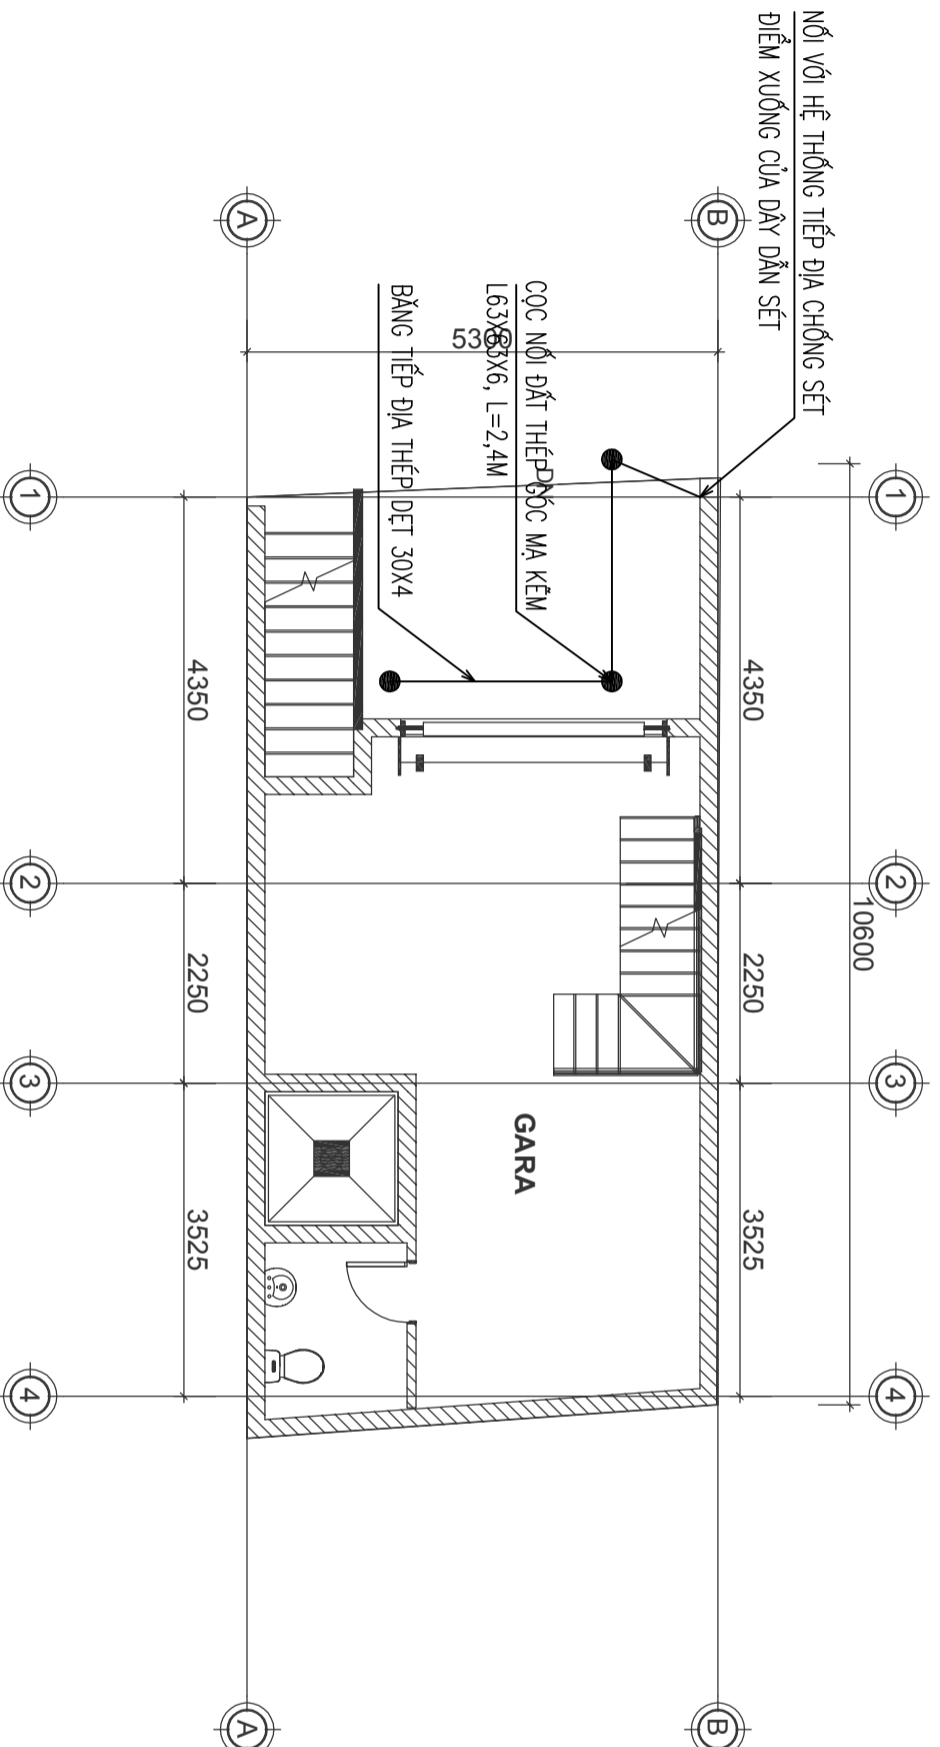

GHI CHÚ:


- 1, ĐIỆN TRỞ CỦA HỆ THỐNG TIẾP ĐỊA AN TOÀN PHẢI ĐẢM BẢO $R < 4 \Omega$
- 2, ĐIỆN TRỞ CỦA HỆ THỐNG TIẾP ĐỊA CHỐNG SÉT PHẢI ĐẢM BẢO $R < 10 \Omega$
- 3, TRONG QUÁ TRÌNH THI CÔNG TIẾN HÀNH ĐO ĐIỆN TRỞ NÀY NẾU KHÔNG ĐẢM BẢO PHẢI CÓ BIỆN PHÁP ĐỒNG BỘ SÙNG CỘC, DÙNG HÓA CHẤT LÀM GIẢM ĐIỆN TRỞ ĐẤT
- 4, DÂY LÀ PHƯƠNG ÁN CẤP ĐIỆN SƠ BỘ ĐƠN VỊ SỬ DỤNG CÓ THỂ THAY ĐỔI ĐỂ PHÙ HỢP VỚI MỨC DỊCH SỬ DỤNG

Để đảm bảo đúng yêu cầu về mặt kỹ thuật của hệ thống điện nước, hiện nay công ty chúng tôi cung cấp trọn bộ thiết bị như dây điện, đèn led, ống nước, thiết bị vệ sinh, máy lọc nước trung tâm, nước nóng trung tâm, điện mặt trời,...Lưu ý: Lưu ý thêm khi quý khách sử dụng dịch vụ của KISATO là chúng tôi sẽ đảm bảo về sự đồng bộ của thiết kế cũng như kỹ thuật của bản vẽ. Quý khách có nhu cầu xin liên hệ hotline 0989222620 (Mr: Hòa). Tham khảo thêm các kiến thức thi công điện nước nhà dân tại website www.thicongdiennuoc.net.

CHỦ ĐẦU TƯ:

VŨ ĐỨC CƯỜNG

ĐƠN VỊ TƯ VẤN:

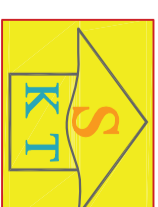

CÔNG TY CỔ PHẦN KIẾN TRÚC KISATO

KISATO CONSTRUCTION JOINT STOCK COMPANY

THU SỞ MÃN BIÊN C: 0-20-189-BI-4-KET THANH HÓA - HÀ ĐÔNG - HÀ NỘI

THU SỞ MÃN NAM: CĂN P16 - KĐT PARK REVERSE- PHU LỊCH QUẬN 9 - THHCM

Hotline hỗ trợ: 09678.49011 (Mr: HOÀNG)

DỰ ÁN:

NHÀ PHỐ 5 TẦNG

GD THỰC HIỆN:

BẢN VẼ THIẾT KẾ THI CÔNG

HANG MỤC:

CẤP ĐIỆN

TÊN BẢN VẼ:

MẶT BẰNG CHỖNG SÉT MÃI

CHỦ TRÌ THIẾT KẾ:

VƯƠNG VĂN HẢO

THIẾT KẾ ME:

NGUYỄN HOÀNG SƠN

NGƯỜI THẺ HIỆN:

NGUYỄN HOÀNG SƠN

HÀ NỘI, NGÀY 10 THÁNG 03 NĂM 2020

-THI CÔNG CÀN KẾT HỢP CÁC BẢN VẼ LIÊN QUAN.

-MỌI THAY ĐỔI NGOÀI HIỆN TRƯỞNG (NEU CÓ) CẦN BẢO LẠI DV THI CÔNG DV THI CÔNG BẢO LẠI CHO DV THIẾT KẾ ĐỂ CÓ GIẢI PHÁP XỬ LÝ.

-MỌI THAY ĐỔI THIẾT KẾ KHÍ THI CÔNG SƠ VỚI HỒ SƠ THIẾT KẾ DV THIẾT KẾ KHÔNG CHIU TRÁCH NHIỆM.


TỶ LỆ

KÝ HIỆU HỒ SƠ NPST-VĐCƯỜNG

BẢN VẼ SỐ B-016

GHI CHÚ:

Hiện nay công ty cổ phần kiến trúc KISATO đang triển khai dịch vụ thi công trọn gói 63 tỉnh thành. Nên nếu gia đình thiết kế xong và có nhu cầu thi công trọn gói công trình thì hãy gọi cho chúng tôi theo Hotline: 096.345.92.88 (Gặp Mr: Hòa) để được tư vấn thêm. Lưu ý: Lưu ý thêm khi sử dụng dịch vụ thi công trọn gói bên công ty chúng tôi là sẽ đồng bộ về mặt thẩm mỹ từ bản vẽ cho tới thực tế và đảm bảo chất lượng bởi những đội ngũ kỹ thuật, nhân công tay nghề cao.

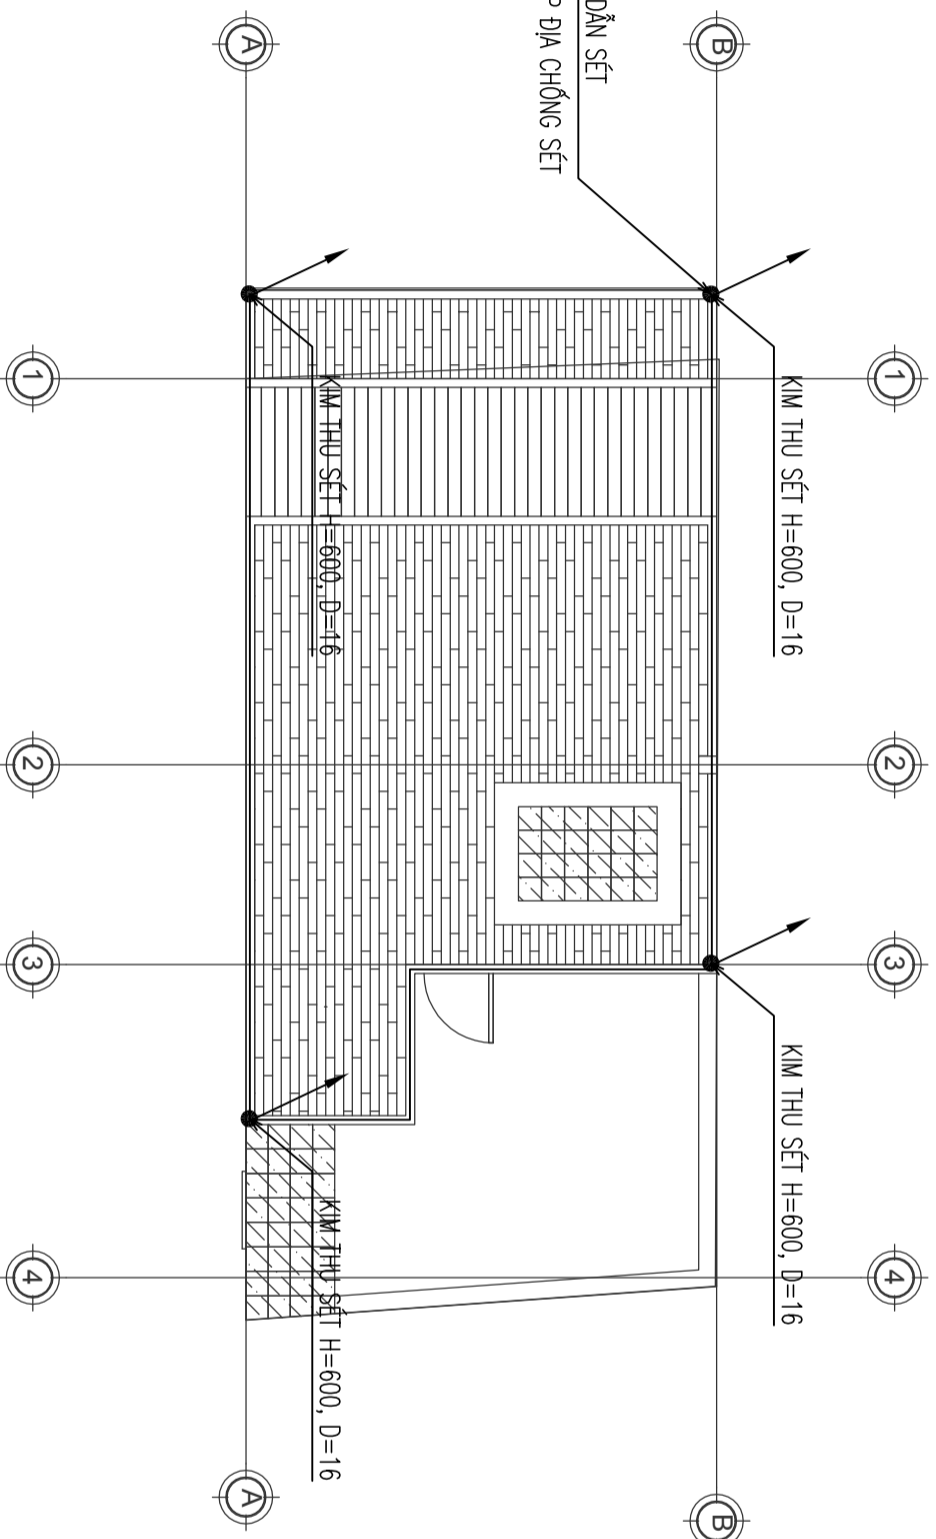

MẶT BẰNG CHỖNG SÉT MÃI

GHI CHÚ:

- 1, ĐIỆN TRỞ CỦA HỆ THỐNG TIẾP ĐỊA AN TOÀN PHẢI ĐẢM BẢO $R <= 4 \Omega M$
- 2, ĐIỆN TRỞ CỦA HỆ THỐNG TIẾP ĐỊA CHỖNG SÉT PHẢI ĐẢM BẢO $R <= 10 \Omega M$
- 3, TRONG QUÁ TRÌNH THI CÔNG TIẾN HÀNH DO ĐIỆN TRỞ NÀY NẾU KHÔNG ĐẢM BẢO PHẢI CÓ BIỆN PHÁP ĐÓNG BỔ SUNG CỌC, DÙNG HÓA CHẤT LÀM GIẢM ĐIỆN TRỞ ĐẤT
- 4, DÂY LÀ PHƯƠNG AN CẤP ĐIỆN SƠ BỘ ĐƠN VỊ SỬ DỤNG CÓ THỂ THAY ĐỔI ĐỂ PHÙ HỢP VỚI MỤC ĐÍCH SỬ DỤNG

Để đảm bảo đúng yêu cầu về mặt kỹ thuật của hệ thống điện nước, hiện nay công ty chúng tôi cung cấp trọn bộ thiết bị như dây điện, đèn led, ống nước, thiết bị vệ sinh, máy lọc nước trung tâm, nước nóng trung tâm, điện mặt trời....Lưu ý: Khi đi kèm khi quý khách sử dụng dịch vụ của KISATO là chúng tôi sẽ đảm bảo về sự đồng bộ của thiết kế cũng như kỹ thuật của bản vẽ. Quý khách có nhu cầu xin liên hệ hotline 0989222620 (Mr. Hòa). Tham khảo thêm các kiến thức thi công điện nước nhà dân tại website www.thicongdiennuoc.net.

CHỦ ĐẦU TƯ:

VŨ ĐỨC CƯỜNG

ĐƠN VI TƯ VẤN:



CÔNG TY CỔ PHẦN KIẾN TRÚC KISATO
KISATO CONSTRUCTION JOINT STOCK COMPANY
THU SỞ MÃ BIÊN: 0-20-189-BI-4-KẾT THIỆN/HA - HÀ ĐÔNG - HÀ NỘI
THU SỞ MÃ NÂM: CÁN P16-KĐT/PAK RIVERSIDE- PHU THỦ
QUẬN 9 - THHCM
Hotline hỗ trợ: 09678.49011 (MR. HOÀNG)

DỰ ÁN:

NHÀ PHỐ 5 TẦNG

GD THỰC HIỆN:

BẢN VẼ THIẾT KẾ THI CÔNG

HẠNG MỨC:

CẤP ĐIỆN

TÊN BẢN VẼ:

CHI TIẾT LẮP ĐẶT 1

CHỦ TRƯ THIẾT KẾ:
VƯƠNG VĂN HẢO

THIẾT KẾ MẸ:
NGUYỄN HOÀNG SƠN

NGƯỜI THẺ HIỆN:
NGUYỄN HOÀNG SƠN

HÀ NỘI, NGÀY 10 THÁNG 03 NĂM 2020

-THI CÔNG CÀN KẾT HỢP CÁC BẢN VẼ LIÊN QUAN.
-MỌI THAY ĐỔI NGOÀI HIỆN TRƯỞNG (NEU CO) CẦN BẢO LẠI DV THI CÔNG DV THI CÔNG BẢO LẠI CHO DV THIẾT KẾ ĐỂ CÓ GIẢI PHÁP XỬ LÝ.
-MỌI THAY ĐỔI THIẾT KẾ KHÍ THI CÔNG SƠ VỚI HỒ SƠ THIẾT KẾ DV THIẾT KẾ KHÔNG CHỊU TRÁCH NHIỆM.

TỶ LỆ


KÝ HIỆU HỒ SƠ NPST-VĐC/ƯNG

BẢN VẼ SỐ B-017


GHI CHÚ:

Hiện nay công ty cổ phần kiến trúc KISATO đang triển khai dịch vụ thi công trọn gói 63 tỉnh thành. Nên nếu gia đình thiết kế xong và có nhu cầu thi công trọn gói công trình thì hãy gọi cho chúng tôi theo Hotline: 096.345.92.88 (Gặp Mr. Hòa) để được tư vấn thêm. Lưu ý: Khi gia đình sử dụng dịch vụ thi công trọn gói bên công ty chúng tôi là sẽ đồng bộ về mặt thẩm mỹ từ bản vẽ cho tới được tế và đảm bảo chất lượng bởi những đội ngũ kỹ thuật, nhân công tay nghề cao.


LẮP ĐẶT Ở CẨM

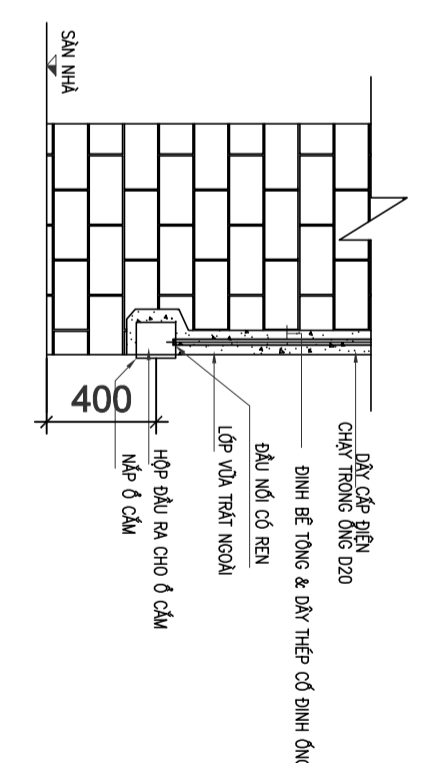


CẤP ĐIỆN ĐI TRONG TƯỜNG

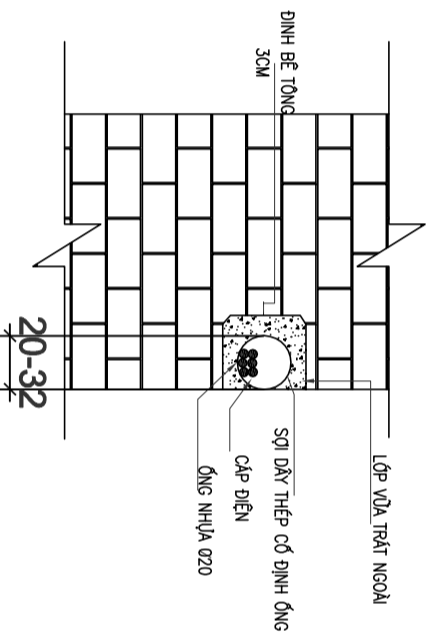


CHI TIẾT LẮP ĐẶT CÔNG TẮC

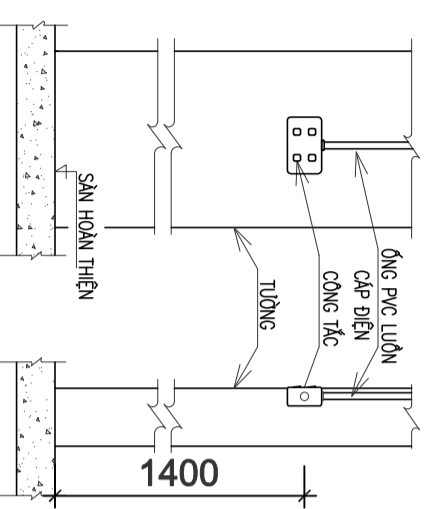

CHI TIẾT LẮP ĐẶT TỦ ĐIỆN

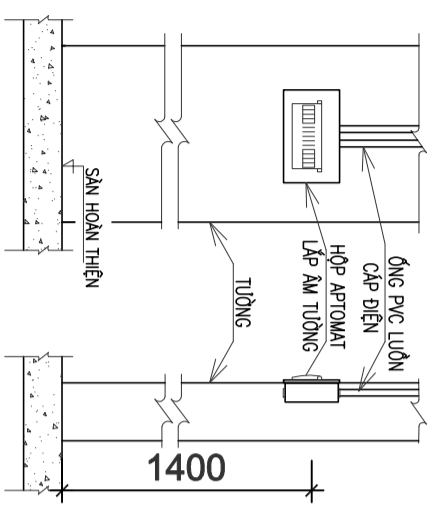


LẮP ĐẶT ĐÈN DOWNLIGHT ẨM TRẦN

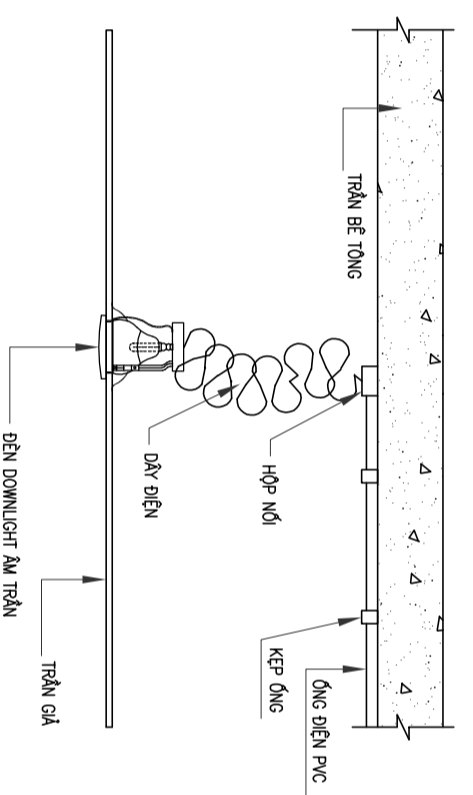



GHI CHÚ:

ĐÈN TỰP ĐƯỢC LẮP Ở CỘT +2.8M.
CÔNG TẮC LẮP Ở CỘT +1.4M
TỦ ĐIỆN LẮP Ở CỘT +1.4
DÂY ĐIỆN ĐI TỪ TỦ ĐIỆN ĐẾN CÔNG TẮC THEO PHƯƠNG THỨC: ĐI THEO TRỤC THẲNG ĐƯỜNG LÊN TRẦN GỖ SAU ĐÓ ĐI NGANG VÀ ĐI ĐI TỪ TRẦN XUỐNG CÔNG TẮC, ĐÈN CHIẾU SÁNG, Ở CẨM.

CHI TIẾT ĐÈN ỚP TRẦN BÊ TÔNG

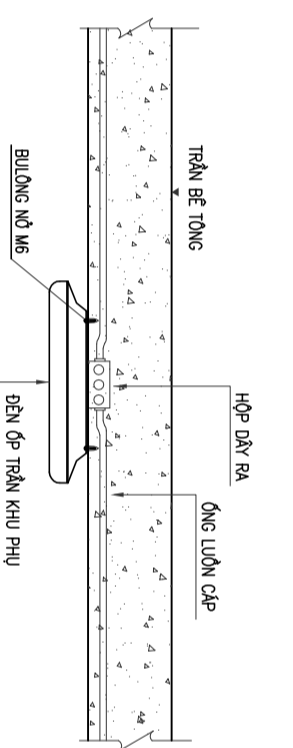

CÔNG TẮC 2 CHIỀU

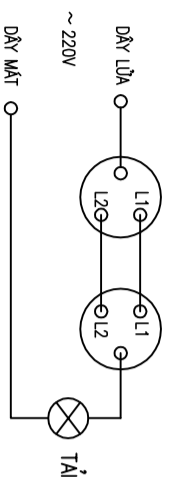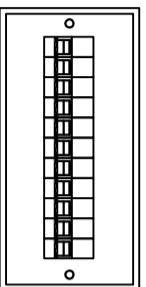

Để đảm bảo đúng yêu cầu về mặt kỹ thuật của hệ thống điện nước, hiện nay công ty chúng tôi cung cấp trọn bộ thiết bị như dây điện, đèn led, ống nước, thiết bị vệ sinh, máy lọc nước trung tâm, nước nóng trung tâm, điện mặt trời....Lưu ý: Khi đi kèm khi quý khách sử dụng dịch vụ của KISATO là chúng tôi sẽ đảm bảo về sự đồng bộ của thiết kế cũng như tình kỹ thuật của bản vẽ. Quý khách có nhu cầu xin liên hệ hotline 0989222620 (Mr: Hòa). Tham khảo thêm các kiến thức thi công điện nước nhà dân tại website www.thicongdiennuoc.net.

CHỦ ĐẦU TƯ:

VŨ ĐỨC CƯỜNG

ĐƠN VỊ TƯ VẤN:



CÔNG TY CỔ PHẦN KIẾN TRÚC KISATO

KISATO CONSTRUCTION JOINT STOCK COMPANY

THU SỐ MÃN HẠC: 0-20-LK9-B1-4-KET THANH HÓA - HÀ ĐÔNG - HÀ NỘI

THU SỐ MÃN NÂM: C/NP16-KĐT PÁK RIVERSIDE- PHU THỦ

QUẬN 9 - THHCM

Hotline hỗ trợ: 09678.49011 (MR. HOÀNG)

DỰ ÁN:

NHÀ PHỐ 5 TẦNG

GD THỰC HIỆN:

BẢN VẼ THIẾT KẾ THI CÔNG

HANG MỤC:

CẤP ĐIỆN

TÊN BẢN VẼ:

CHI TIẾT LẮP ĐẶT 2

CHỦ TRÌ THIẾT KẾ:
VƯƠNG VĂN HẢO

THIẾT KẾ ME:
NGUYỄN HOÀNG SƠN

NGƯỜI THẪM HIỆN:
NGUYỄN HOÀNG SƠN

HÀ NỘI, NGÀY 10 THÁNG 03 NĂM 2020

-THI CÔNG CẢN KẾT HỢP CÁC BẢN VẼ LIÊN QUAN.
-MỌI THAY ĐỔI NGOÀI HIỆN TRƯỞNG (NEU CO) CẦN BẢO LẠI DV THI CÔNG DV THI CÔNG BẢO LẠI CHO DV THIẾT KẾ ĐỂ CÓ GIẢI PHÁP XỬ LÝ.
-MỌI THAY ĐỔI THIẾT KẾ KHÍ THI CÔNG SƠ VỚI HỒ SƠ THIẾT KẾ DV THIẾT KẾ KHÔNG CHIU TRÁCH NHIỆM.

TỶ LỆ


KÝ HIỆU HỒ SƠ

BẢN VẼ SỐ

GHI CHÚ:

Hiện nay công ty cổ phần kiến trúc KISATO đang triển khai dịch vụ thi công trọn gói 63 tỉnh thành. Nên nếu gia đình thiết kế xong và có nhu cầu thi công trọn gói công trình thì hãy gọi cho chúng tôi theo Hotline: 096.345.92.88 (Gặp Mr. Hòa) để được tư vấn thêm. Lưu ý: Khi đi kèm khi quý khách sử dụng dịch vụ thi công trọn gói bên công ty chúng tôi là sẽ đồng bộ về mặt thẩm mỹ từ bản vẽ cho tới được tế và đảm bảo chất lượng bởi những đội ngũ kỹ thuật, nhân công tay nghề cao.

CHI TIẾT LẮP ĐẶT KIM THU SÉT VÀ TIẾP ĐỊA

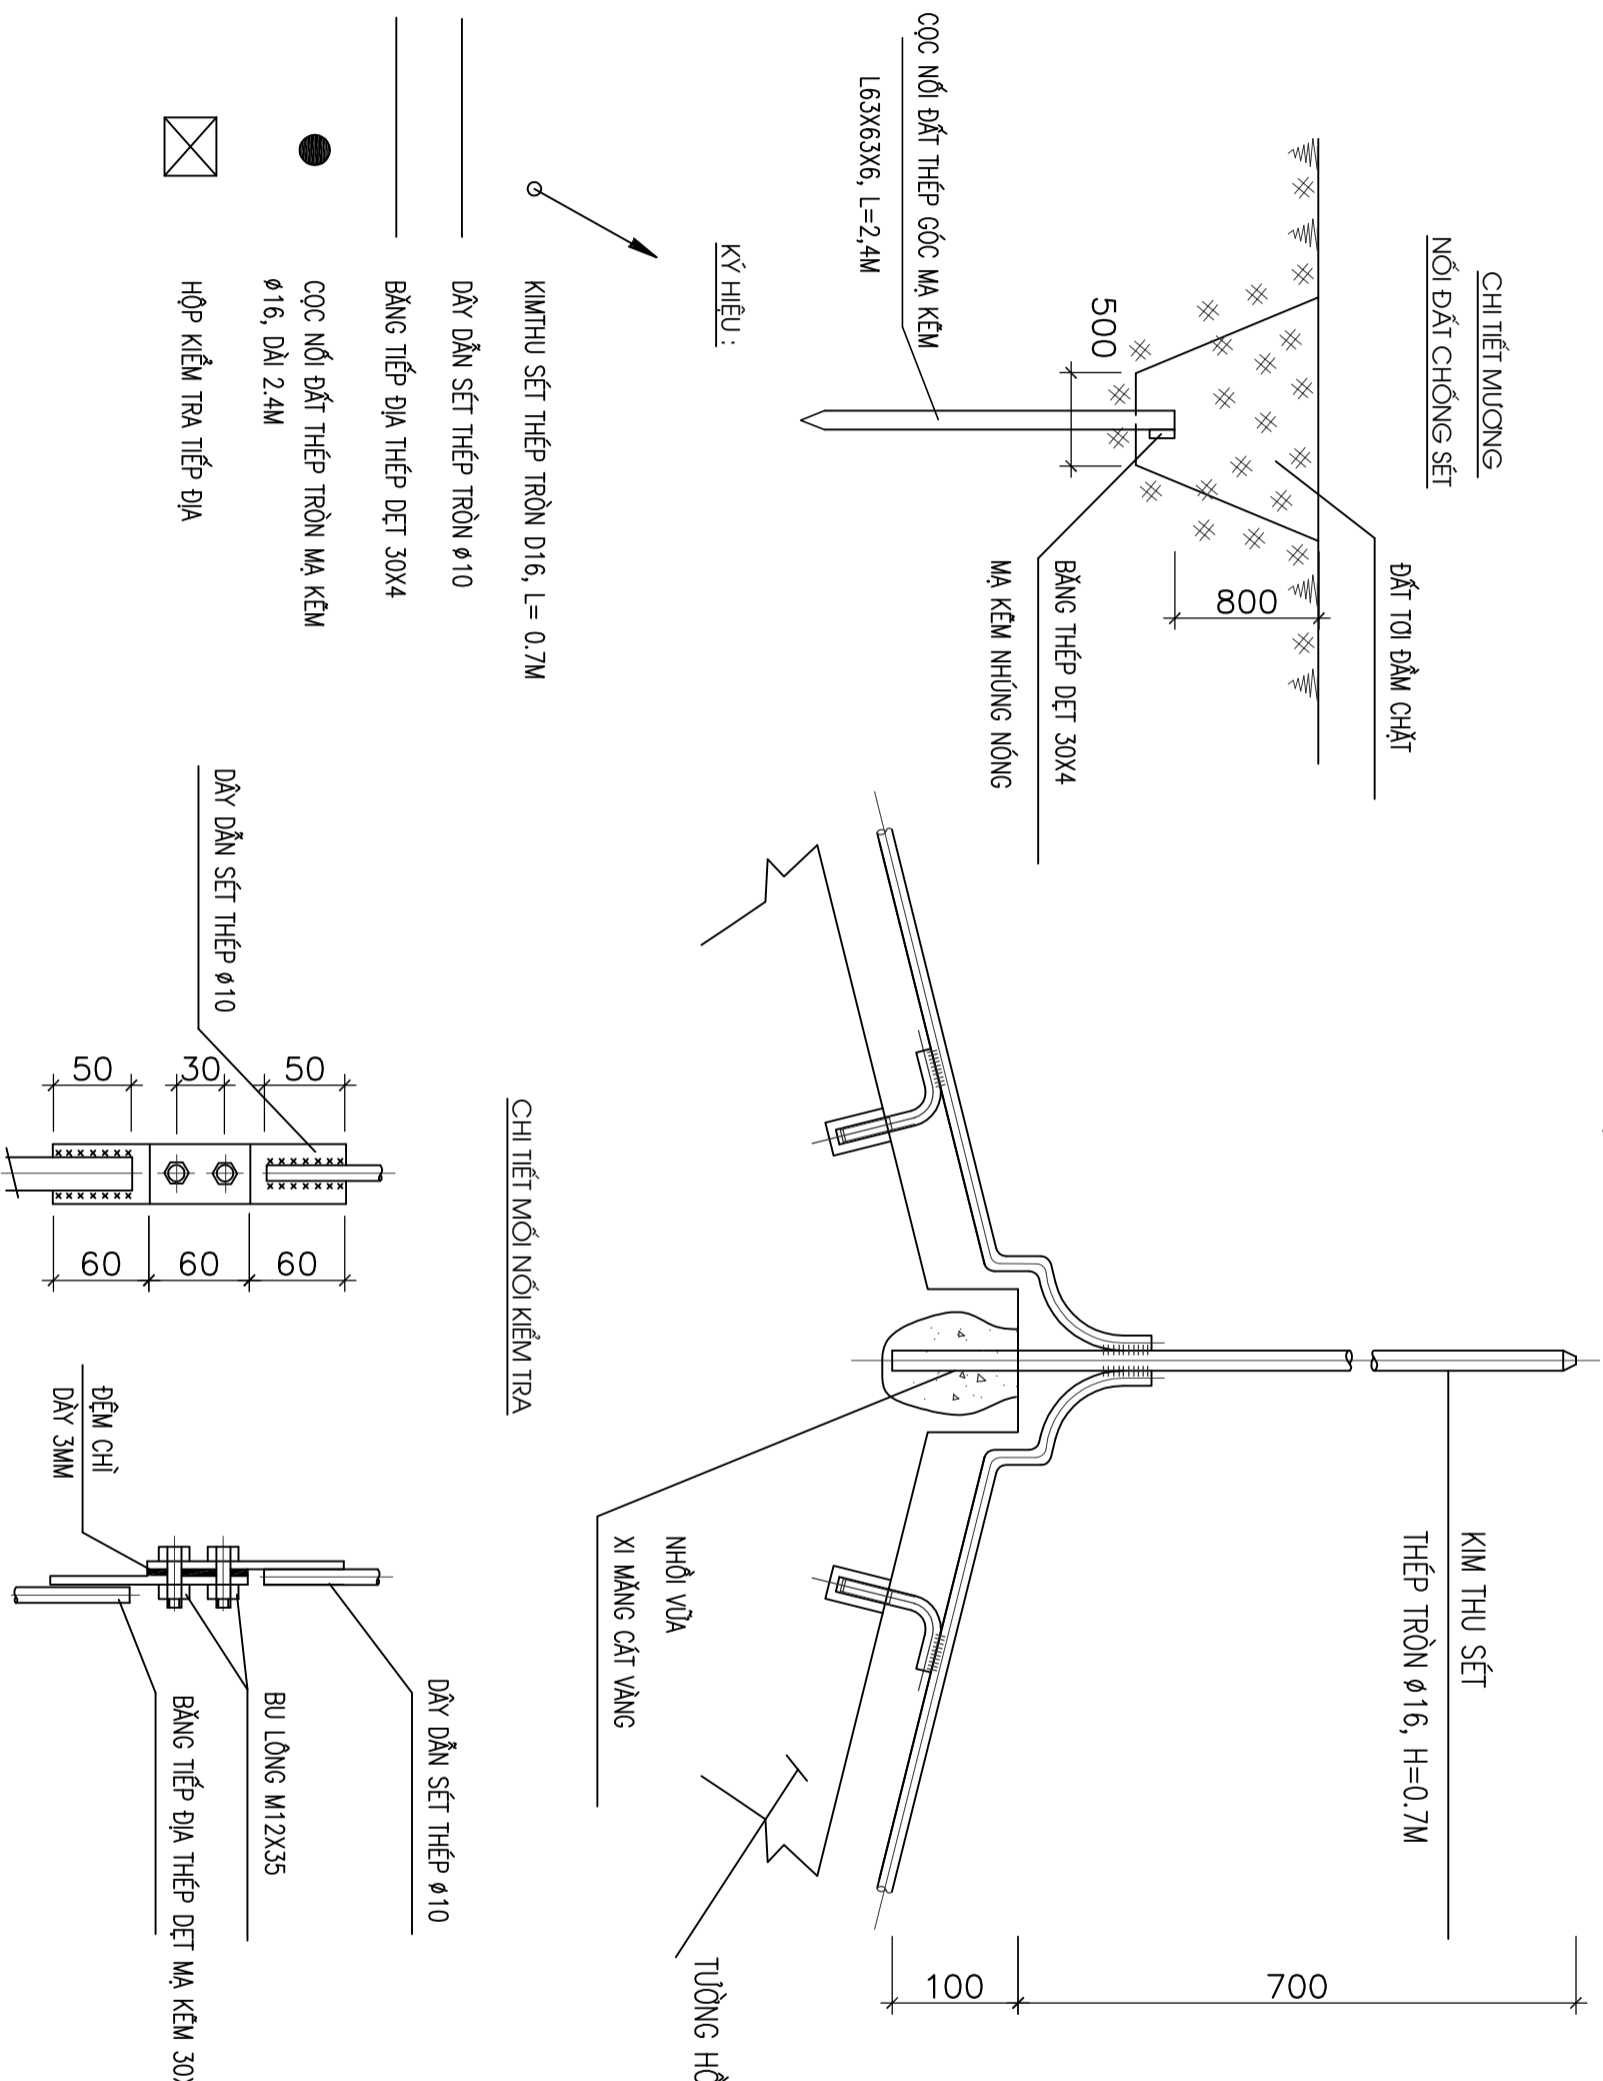

THÔNG KÊ VẬT LIỆU

Để đảm bảo đúng yêu cầu về mặt kỹ thuật của hệ thống điện nước, hiện nay công ty chúng tôi cung cấp trọn bộ thiết bị như dây điện, đèn led, ống nước, thiết bị vệ sinh, máy lọc nước trung tâm, nước nóng trung tâm, điện mặt trời....Ước đoán khi quý khách sử dụng dịch vụ của kisato là chúng tôi sẽ đảm bảo về sự đồng bộ của thiết kế cũng như tính kỹ thuật của bản vẽ. Quý khách có nhu cầu xin liên hệ hotline 0989222620 (Mr. Hòa). Tham khảo thêm các kiến thức thi công điện nước nhà dân tại website www.thicongdiennuoc.net.

T.T	TÊN VẬT LIỆU	ĐƠN VỊ	SỐ LƯỢNG	KÝ HIỆU
1	TỦ ĐIỆN TỔNG TRONG TỦ LẬP: -MCB TỔNG 2P- 100A CÁI 01 -MCB NHÁNH 1P-32A CÁI 04 -MCB NHÁNH 1P-20A CÁI 01 -MCB NHÁNH 1P-16A CÁI 04 -MCB NHÁNH 1P-10A CÁI 01	TỦ	01	
2	TỦ ĐIỆN TỔNG TRONG TỦ LẬP: -MCB NHÁNH 2P- 32A CÁI 01 -MCB NHÁNH 1P-20A CÁI 01 -MCB NHÁNH 1P-16A CÁI 05 -MCB NHÁNH 1P-10A CÁI 01	TỦ	01	
3	TỦ ĐIỆN TỔNG TRONG TỦ LẬP: -MCB NHÁNH 2P- 32A CÁI 01 -MCB NHÁNH 1P-20A CÁI 01 -MCB NHÁNH 1P-16A CÁI 06 -MCB NHÁNH 1P-10A CÁI 01	TỦ	01	
4	ĐÈN DOWNLIGHT ÂM TRẦN D110, LED 12W		17	
5	ĐÈN DOWNLIGHT ÂM TRẦN D110, LED 9W		47	
6	ĐÈN CHÙM 9X18W		01	
7	ĐÈN BÀN ĂN 40W		01	
8	ĐÈN ỐP TRẦN D200 BÓNG LED 18W		03	
9	ĐÈN ĐÓI GẮN TƯỜNG 1.2M BÓNG LED 18W		00	
10	ĐÈN GẮN TƯỜNG 1.2M BÓNG LED 18W		02	
11	ĐÈN GIƯỜNG 13W		04	
12	QUẠT HÚT MÙI ÂM TRẦN		04	
13	QUẠT HÚT MÙI ÂM TƯỜNG		00	
14	ĐÈN ỐP TƯỜNG BÓNG LED 9W-220V		04	
15	ĐÈN ỐP TRẦN 400X400 BÓNG LED 12W		00	
16	QUẠT TRẦN CÔNG SUẤT 240W		00	
17	CÔNG TẮC QUẠT TRẦN		00	
18	ĐÈN THANG		05	
19	CÔNG TẮC 1 PHÍM		09	
20	CÔNG TẮC 2 PHÍM		03	
21	CÔNG TẮC 3 PHÍM		05	
22	CÔNG TẮC 2 CHIỀU 1 PHÍM NGẦM TƯỜNG		16	
23	ĐIỀU HÒA GẮN TƯỜNG		04	
24	Ổ CẮM ĐÔI		28	
25	BÌNH NÓNG LẠNH		03	
26	CÔNG TẮC BÌNH NÓNG LẠNH		03	
27	BẾP ĐIỆN		01	
28	Ổ CẮM ĐÔI 2 CỤC CHỐNG NƯỚC		03	

T.T	TÊN VẬT LIỆU	ĐƠN VỊ	SỐ LƯỢNG	KÝ HIỆU
29	DÂY ĐIỆN CU-PVC 2X1.5	M	300	_____
30	DÂY ĐIỆN CU-PVC 2X2.5	M	250	_____
31	DÂY ĐIỆN CU-PVC 2X4	M	60	_____
32	DÂY ĐIỆN CU-PVC 2X6	M	30	_____
33	DÂY ĐIỆN CU/PVC/PVC 2X6	M	50	_____
34	CU/XLPE/PVC 2X25 (TÂM TÍNH)	M	30	_____
35	DÂY ĐIỆN CU/PVC 1X2.5	M	250	_____
36	DÂY ĐIỆN CU/PVC 1X4	M	60	_____
37	DÂY ĐIỆN CU-PVC 1X6	M	30	_____
38	KIM THU SÉT THÉP TRÒN D16, L= 0.8M	CÁI	04	
39	DÂY DẪN SÉT THÉP Ø10	M	60	_____
40	BÀNNG TIẾP ĐỊA THÉP MẠ KEM 30X4	M	20	_____
41	CỌC NỐI ĐẤT THÉP GỐC MẠ KEM L63X63X6, L=2.4M	CÁI	3	●
42	HỘP KIỂM TRA TIẾP ĐỊA	HỘP	1	☒

CHỦ ĐẦU TƯ:

VŨ ĐỨC CƯỜNG

ĐƠN VỊ TƯ VẤN:



CÔNG TY CỔ PHẦN KIẾN TRÚC KISATO

KISATO CONSTRUCTION JOINT STOCK COMPANY

THU SỞ MÔN ĐĂNG: 0-20-189-B1-4-KIẾP THANH HÓA - HÀ ĐÔNG - HÀ NỘI

THU SỞ MÔN NAMA: CÁN P16- KĐT PARK RIVERSIDE- PHU THỊ HUỆ

QUẬN 9 - THHCM

Hotline hỗ trợ: 09678.49011 (MR. HOÀNG)

DỰ ÁN:

NHÀ PHỐ 5 TẦNG

GD/THỰC HIỆN:

BẢN VẼ THIẾT KẾ THI CÔNG

HÀNG MỤC:

CẤP ĐIỆN

TÊN BẢN VẼ:

THÔNG KÊ VẬT LIỆU

CHỦ TRÌ THIẾT KẾ:

VƯƠNG VĂN HẢO

THIẾT KẾ MẸ:

NGUYỄN HOÀNG SƠN

NGƯỜI THẺ HIỆN:

NGUYỄN HOÀNG SƠN

HÀ NỘI, NGÀY 10 THÁNG 03 NĂM 2020

-THI CÔNG CÀN KẾT HỢP CÁC BẢN VẼ LIÊN QUAN.

-MỌI THAY ĐỔI NGOÀI HIỆN TRƯỞNG (NEU CÓ) CẦN BẢO LẠI DỮ THỊ CÔNG DỮ THỊ CÔNG BẢO LẠI CHO DỮ THIẾT KẾ ĐỂ CÓ GIẢI PHÁP XỬ LÝ.

-MỌI THAY ĐỔI THIẾT KẾ KHI THI CÔNG SƠ VỚI HỒ SƠ THIẾT KẾ DỮ THIẾT

KHÔNG CHỊU TRÁCH NHIỆM.

TỶ LỆ

KÝ HIỆU HỒ SƠ NPST-VĐC/QUANG

BẢN VẼ SỐ B-019

GHI CHÚ:

Hiện nay công ty cổ phần kiến trúc KISATO đang triển khai dịch vụ thi công trọn gói 63 tỉnh thành. Nên nếu gia đình thiết kế xong và có nhu cầu thi công trọn gói công trình thì hãy gọi cho chúng tôi theo Hotline: 096.345.92.88 (Gặp Mr. Hòa) để được tư vấn thêm. Ưu điểm khi gia đình sử dụng dịch vụ thi công trọn gói bên công ty chúng tôi là sẽ đồng bộ về mặt thẩm mỹ từ bản vẽ cho tới thực tế và đảm bảo chất lượng bởi những đội ngũ kỹ thuật, nhân công tay nghề cao.

Để đảm bảo đúng yêu cầu về mặt kỹ thuật của hệ thống điện nước, hiện nay công ty chúng tôi cung cấp trọn bộ thiết bị như dây điện, đèn led, ống nước, thiết bị vệ sinh, máy lọc nước trung tâm, nước nóng trung tâm, điện mặt trời,...Lưu ý: Khi đi kèm khi quý khách sử dụng dịch vụ của KISATO là chúng tôi sẽ đảm bảo về sự đồng bộ của thiết kế cũng như kỹ thuật của bản vẽ. Quý khách có nhu cầu xin liên hệ hotline 0989222620 (Mr: Hòa). Tham khảo thêm các kiến thức thi công điện nước nhà dân tại website www.thicongdiennuoc.net.

CHỦ ĐẦU TƯ:

VŨ ĐỨC CƯỜNG

ĐƠN VỊ TƯ VẤN:



CÔNG TY CỔ PHẦN KIẾN TRÚC KISATO

KISATO CONSTRUCTION JOINT STOCK COMPANY

TRỤ SỞ MIỀN BẮC: 0/20-TRƯỜNG 4-KẾT THÁNH HẠ-HÀ ĐÔNG-HÀ NỘI

TRỤ SỞ MIỀN NAM: CÁN P16-KĐT PARK RIVERSIDE-PRIME HƯU QUẬN 9-THÀNH

Hotline hỗ trợ: 09678.49011 (Mr: HOÀNG)

DỰ ÁN:

NHÀ PHỐ 5 TẦNG

GD THỰC HIỆN:

BẢN VẼ THIẾT KẾ THI CÔNG

HANG MỤC:

CẤP ĐIỆN

TÊN BẢN VẼ:

DANH MỤC BẢN VẼ

SỐ TT	TÊN BẢN VẼ	KÝ HIỆU
1	DANH MỤC BẢN VẼ ĐIỆN NHỆ	DN-001
2	SƠ ĐỒ ĐIỆN NHỆ VÀ THỐNG KẾ	DN-002
3	MẶT BẰNG ĐIỆN NHỆ TẦNG 1	DN-003
4	MẶT BẰNG ĐIỆN NHỆ TẦNG 2	DN-004
5	MẶT BẰNG ĐIỆN NHỆ TẦNG 3	DN-005
6	MẶT BẰNG ĐIỆN NHỆ TẦNG 4	DN-006

CHỦ TRÌ THIẾT KẾ:

VƯƠNG VĂN HẢO

THIẾT KẾ MẸ:

NGUYỄN HOÀNG SƠN

NGƯỜI THẺ HIỆN:

NGUYỄN HOÀNG SƠN

HÀ NỘI, NGÀY 10 THÁNG 03 NĂM 2020

-THI CÔNG CÀN KẾT HỢP CÁC BẢN VẼ LIÊN QUAN.

-MỌI THAY ĐỔI NGOÀI HIỆN TRƯỜNG (NEU CÓ) CẦN BẢO LẠI DV THI CÔNG DV THI CÔNG BẢO LẠI CHO DV THIẾT KẾ ĐỂ CÓ GIẢI PHÁP XỬ LÝ.

-MỌI THAY ĐỔI THIẾT KẾ KHI THI CÔNG SƠ YOI HỒ SƠ THIẾT KẾ DV THIẾT KẾ KHÔNG CHIU TRÁCH NHIỆM.

TÝ LỆ

KÝ HIỆU HỒ SƠ NPST-VĐC/QUANG


BẢN VẼ SỐ **ĐN-001**

GHI CHÚ:


Hiện nay công ty cổ phần kiến trúc KISATO đang triển khai dịch vụ thi công trọn gói 63 tỉnh thành. Nếu nếu gia đình thiết kế xong và có nhu cầu thi công trọn gói công trình thì hãy gọi cho chúng tôi theo Hotline: 096.345.92.88 (Gặp Mr: Hòa) để được tư vấn thêm. Lưu ý: Khi gia đình sử dụng dịch vụ thi công trọn gói bên công ty chúng tôi là sẽ đóng bộ về mặt thẩm mỹ từ bản vẽ cho tới được tế và đảm bảo chất lượng bởi những đội ngũ kỹ thuật, nhân công tay nghề cao.

Để đảm bảo đúng yêu cầu về mặt kỹ thuật của hệ thống điện nước, hiện nay công ty chúng tôi cung cấp trọn bộ thiết bị như dây điện, đèn led, ống nước, thiết bị vệ sinh, máy lọc nước trung tâm, nước nóng trung tâm, điện mặt trời....Lưu ý: Khi đi kèm khi quý khách sử dụng dịch vụ của KISATO là chúng tôi sẽ đảm bảo về sự đồng bộ của thiết kế cũng như kỹ thuật của bản vẽ. Quý khách có nhu cầu xin liên hệ hotline 0989222620 (Mr. Hòa). Tham khảo thêm các kiến thức thi công điện nước nhà dân tại website www.thicongdiennuoc.net.

SƠ ĐỒ NGUYÊN LÝ HỆ THỐNG TRUYỀN HÌNH

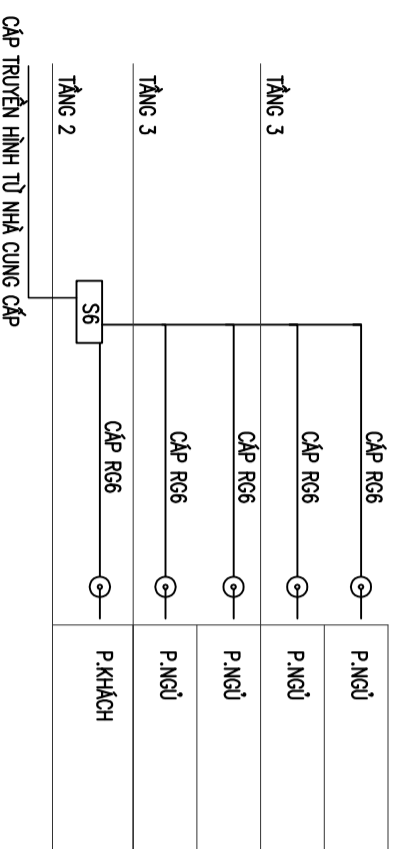

SƠ ĐỒ NGUYÊN LÝ HỆ THỐNG ĐIỆN THOẠI, MẠNG

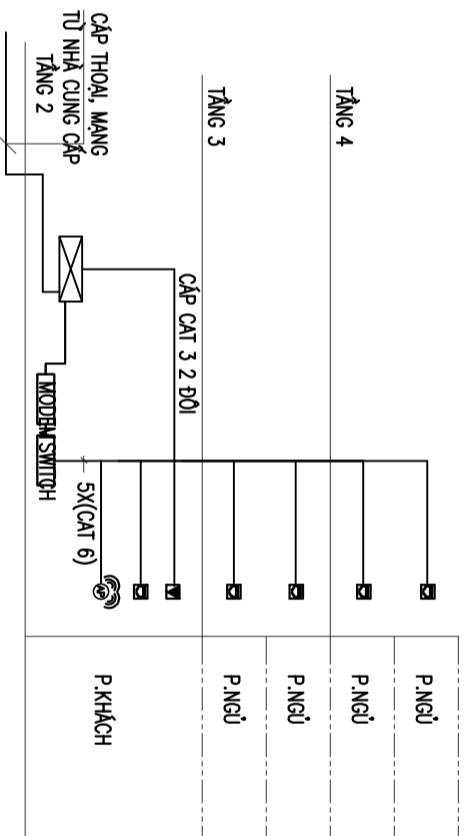


MÔ TẢ	ĐƠN VỊ	S.LƯỢNG
BỘ CHIA TÍN HIỆU 6 ĐẦU RA	BỘ	01
BỘ KHUẾCH ĐẠI TRUYỀN HÌNH	BỘ	01
HỘP NHỰA ÂM TƯỜNG 150X150X100	CÁI	01
Ổ CẮM TVI	CÁI	05
CÁP ĐỒNG TRỤC RG6	M	100

NGUYÊN LÝ CHO HỆ THỐNG ẮNGTEN CHỈ DÙNG CHO 1 LOẠI TÍN HIỆU HOẶC SỬ DỤNG ẮNGTEN THƯỜNG HOẶC SỬ DỤNG TRUYỀN HÌNH

KÍ HIỆU	MÔ TẢ	ĐƠN VỊ	SỐ LƯỢNG
	HỘP ĐẦU DÂY	CÁI	01
	MODEM-4 CỔNG	CÁI	01
	SWITCH-12 CỔNG	CÁI	01
	MODEM WIFI	CÁI	01
	Ổ CẮM ĐIỆN THOẠI	CÁI	01
	Ổ CẮM MẠNG	CÁI	05
—	CÁP 4PXC.5MM2	M	15
—	CÁP CAT 3	M	20
—	CÁP CAT 6	M	100
—	ỔNG PVC D20	M	120
—	ỔNG PVC D25	M	15

SƠ ĐỒ NGUYÊN LÝ HỆ THỐNG CAMERA

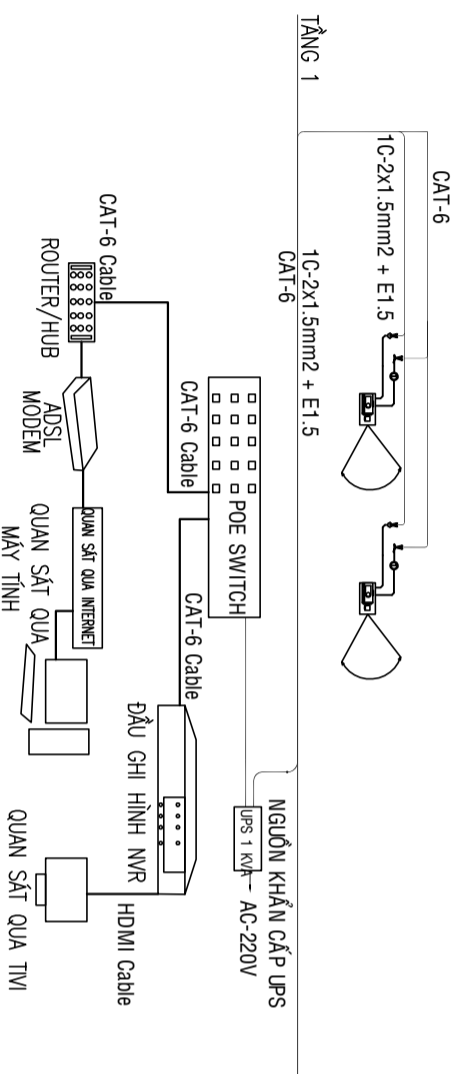

BẢNG THỐNG KÊ VẬT TƯ

KÝ HIỆU	MÔ TẢ	ĐƠN VỊ	SỐ LƯỢNG
	CAMERA THÂN	CHIẾC	02
	ĐẦU GHI HÌNH CAMERA IP 16 KÊNH + Ổ CỨNG 6TB	CHIẾC	01
	POE SWITCH	CHIẾC	01
	ROUTER	CHIẾC	01
—	CÁP UTP CAT6	M	40
—	CÁP 1C-2X1.5MM2	M	40

CHỦ ĐẦU TƯ:

VŨ ĐỨC CƯỜNG

ĐƠN VỊ TƯ VẤN:



CÔNG TY CỔ PHẦN KIẾN TRÚC KISATO

KISATO CONSTRUCTION JOINT STOCK COMPANY

TRỤ SỞ MIỀN BẮC: 0/20-LEQ-BI-4-KET THANH HÓA - HÀ ĐÔNG - HÀ NỘI

TRỤ SỞ MIỀN NAM: CÁN P16- KĐT PARK RIVERSIDE- PHƯỜNG 10 QUẬN 9 - THHCM

Hotline hỗ trợ: 09678.49011 (MR. HOÀNG)

DỰ ÁN:

NHÀ PHỐ 5 TẦNG

GD/THỰC HIỆN:

BẢN VẼ THIẾT KẾ THI CÔNG

HÀNG MỤC:

CÁP ĐIỆN

TÊN BẢN VẼ:

SƠ ĐỒ ĐIỆN NHÉ

CHỦ TRÌ THIẾT KẾ:

VƯƠNG VĂN HẢO

THIẾT KẾ MẪU:

NGUYỄN HOÀNG SƠN

NGƯỜI THẺ HIỆN:

NGUYỄN HOÀNG SƠN

HÀ NỘI, NGÀY 10 THÁNG 03 NĂM 2020

-THI CÔNG CÀN KẾT HỢP CÁC BẢN VẼ LIÊN QUAN.

-MỌI THAY ĐỔI NGOÀI HIỆN TRƯỞNG (NEU CÓ) CẦN BẢO LẠI DỮ THỦ CÔNG DỮ THỦ CÔNG BẢO LẠI CHO DV THIẾT KẾ ĐỂ CÓ GIẢI PHÁP XỬ LÝ.

-MỌI THAY ĐỔI THIẾT KẾ KHÍ THI CÔNG SƠ VỚI HỒ SƠ THIẾT KẾ DV THIẾT KẾ KHÔNG CHỊU TRÁCH NHIỆM.

TÝ LỆ

KÝ HIỆU HỒ SƠ NPST-VDCUONG

BẢN VẼ SỐ ĐN-002

GHI CHÚ:

Hiện nay công ty cổ phần kiến trúc KISATO đang triển khai dịch vụ thi công trọn gói 63 tỉnh thành. Nên nếu gia đình thiết kế xong và có nhu cầu thi công trọn gói công trình thì hãy gọi cho chúng tôi theo Hotline: 096.345.92.88 (Gặp Mr. Hòa) để được tư vấn thêm. Lưu ý: Khi gia đình sử dụng dịch vụ thi công trọn gói bên công ty chúng tôi là sẽ đồng bộ về mặt thẩm mỹ từ bản vẽ cho tới thực tế và đảm bảo chất lượng bởi những đội ngũ kỹ thuật, nhân công tay nghề cao.

Để đảm bảo đúng yêu cầu về mặt kỹ thuật của hệ thống điện nước, hiện nay công ty chúng tôi cung cấp trọn bộ thiết bị như dây điện, đèn led, ống nước, thiết bị vệ sinh, máy lọc nước trung tâm, nước nóng trung tâm, điện mặt trời,...Lưu ý: Khi đi kèm khi quý khách sử dụng dịch vụ của KISATO là chúng tôi sẽ đảm bảo về sự đồng bộ của thiết kế cũng như kỹ thuật của bản vẽ. Quý khách có nhu cầu xin liên hệ hotline 0989222620 (Mr: Hòa). Tham khảo thêm các kiến thức thi công điện nước nhà dân tại website www.thicongdiennuoc.net.

CHỦ ĐẦU TƯ:

VŨ ĐỨC CƯỜNG

ĐƠN VỊ TƯ VẤN:



CÔNG TY CỔ PHẦN KIẾN TRÚC KISATO

KISATO CONSTRUCTION JOINT STOCK COMPANY

TRỤ SỞ MIỀN BẮC: 0/20-1K9-BI-4-KĐT THẠNH HẠ - HÀ ĐÔNG - HÀ NỘI

TRỤ SỞ MIỀN NAM: CÁN P16-KĐT PARK RIVERSIDE- PHƯỜNG 10 - QUẬN 9 - TP.HCM

Hotline hỗ trợ: 09678.49011 (Mr. HOÀNG)

DỰ ÁN:

NHÀ PHỐ 5 TẦNG

GD/THỰC HIỆN:

BẢN VẼ THIẾT KẾ THI CÔNG

HANG MỤC:

CẤP ĐIỆN

TÊN BẢN VẼ:

MẶT BẰNG ĐIỆN NHỆ TẦNG 1

CHỦ TRÌ THIẾT KẾ:

VƯƠNG VĂN HẢO

THIẾT KẾ MẸ:

NGUYỄN HOÀNG SƠN

NGƯỜI THẺ HIỆN:

NGUYỄN HOÀNG SƠN

HÀ NỘI, NGÀY 10 THÁNG 03 NĂM 2020

-THI CÔNG CÀN KẾT HỢP CÁC BẢN VẼ LIÊN QUAN.

-MỌI THAY ĐỔI NGOÀI HIỆN TRƯỜNG (NEU CÓ) CẦN BẢO LẠI ĐV THI CÔNG ĐV THI CÔNG BẢO LẠI CHO ĐV THIẾT KẾ ĐỂ CÓ GIẢI PHÁP XỬ LÝ.

-MỌI THAY ĐỔI THIẾT KẾ KHÍ THI CÔNG SƠ VỚI HỒ SƠ THIẾT KẾ ĐV THIẾT KẾ KHÔNG CHIU TRÁCH NHIỆM.


TÝ LỆ

KÝ HIỆU HỒ SƠ NPST-VĐC/QUANG

BẢN VẼ SỐ ĐN-003

GHI CHÚ:

Hiện nay công ty cổ phần kiến trúc KISATO đang triển khai dịch vụ thi công trọn gói 63 tỉnh thành. Nên nếu gia đình thiết kế xong và có nhu cầu thi công trọn gói công trình thì hãy gọi cho chúng tôi theo Hotline: 096.345.92.88 (Gặp Mr. Hòa) để được tư vấn thêm. Lưu ý: Khi đi kèm khi sử dụng dịch vụ thi công trọn gói bên công ty chúng tôi là sẽ đóng bộ về mặt thẩm mỹ từ bàn vẽ cho tới thực tế và đảm bảo chất lượng bởi những đội ngũ kỹ thuật, nhân công tay nghề cao.

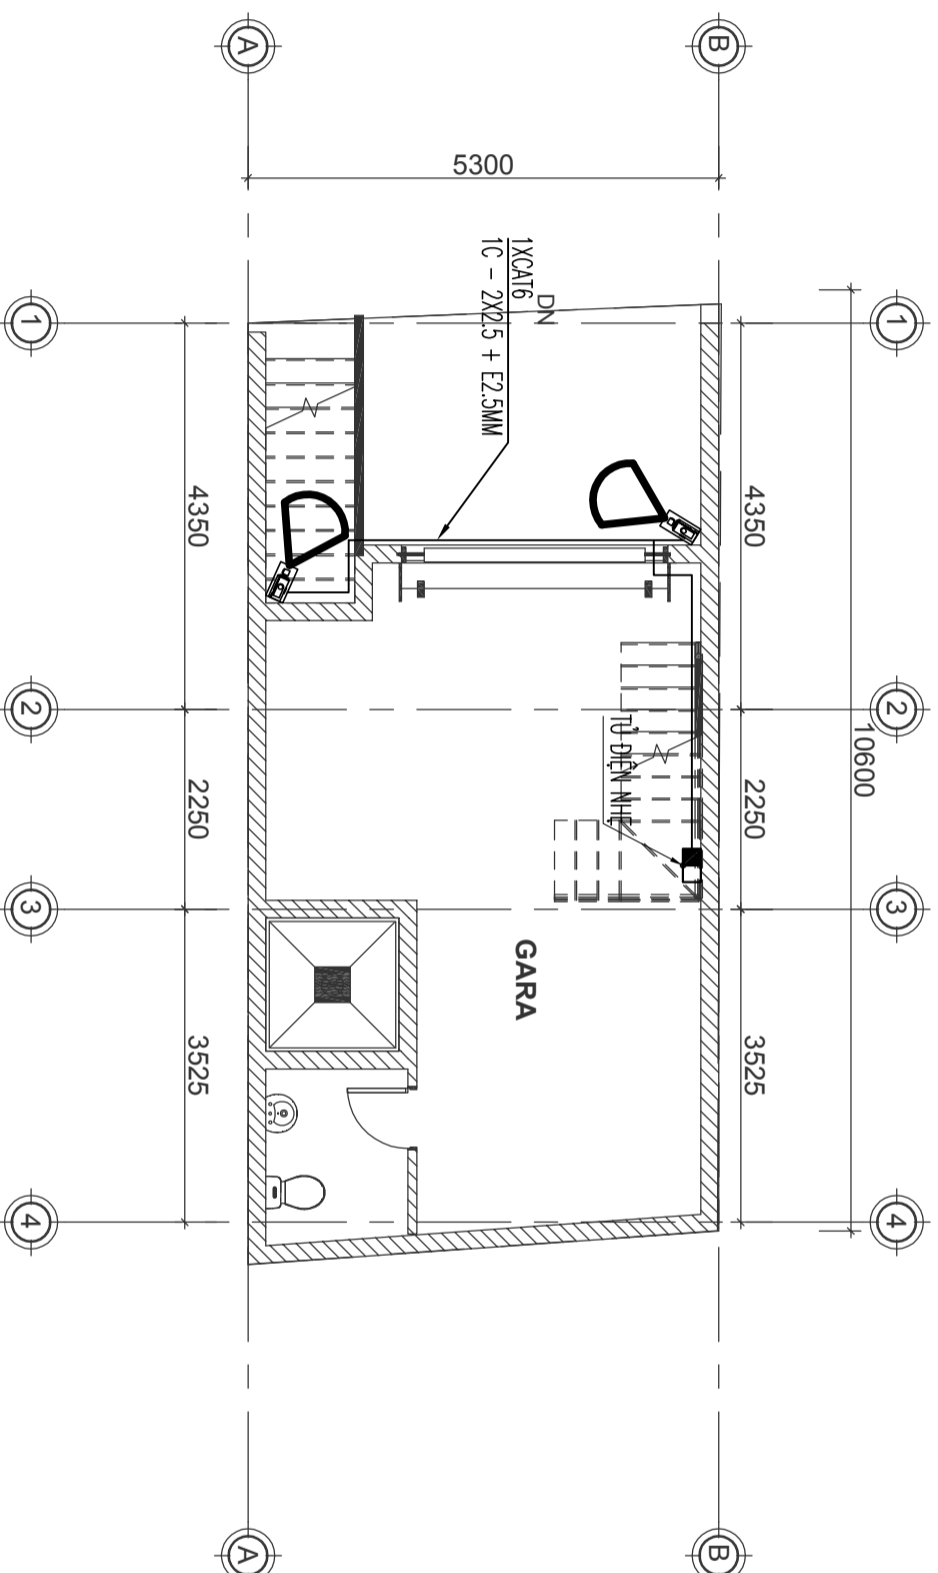

MẶT BẰNG ĐIỆN NHỆ TẦNG 1

ƯỚP UPTU .

đ CẮM TV VI

đ CẮM ĐIỆN THOẠI

đ CẮM MẠNG

MODEM WIFI

DÂY CẤP CAT6

DÂY CẤP CAT3

DÂY CẤP RG6

DÂY CẤP ĐIỆN NHỆ

HỘP ĐẦU NỐI ĐIỆN THOẠI, TIN, MẠNG

CAMERA THẦN

ĐẦU GHI HÌNH CAMERA

- * HỆ THỐNG ĐIỆN NHỆ KHÔNG ĐI CHUNG VỚI ĐIỆN NGUỒN
- * CÁC VI TRÍ Ồ CẮM CÁC LOẠI CÓ HỆ THAY ĐỔI TỰ THUỘC VÀO VI TRÍ THIẾT BỊ VÀ NỘI THẤT MÀ BÊN THIẾT KẾ NỘI THẤT ĐƯA RA.
- * CẤP THÔNG TIN ĐẾN HỘP NỐI TỔNG LƯỚI TRONG ỚNG PVC D25
- * CẤP THÔNG TIN ĐẾN Ồ CẮM LƯỚI TRONG ỚNG PVC D20

Để đảm bảo đúng yêu cầu về mặt kỹ thuật của hệ thống điện nước, hiện nay công ty chúng tôi cung cấp trọn bộ thiết bị như dây điện, đèn led, ống nước, thiết bị vệ sinh, máy lọc nước trung tâm, nước nóng trung tâm, điện mặt trời,...Lưu ý: Khi đi kèm khi quý khách sử dụng dịch vụ của KISATO là chúng tôi sẽ đảm bảo về sự đồng bộ của thiết kế cũng như kỹ thuật của bản vẽ. Quý khách có nhu cầu xin liên hệ hotline 0989222620 (Mr: Hòa). Tham khảo thêm các kiến thức thi công điện nước nhà dân tại website www.thicongdiennuoc.net.

CHỦ ĐẦU TƯ:

VŨ ĐỨC CƯỜNG

ĐƠN VỊ TƯ VẤN:



CÔNG TY CỔ PHẦN KIẾN TRÚC KISATO

KISATO CONSTRUCTION JOINT STOCK COMPANY

THU SỞ MỞIÊN BIÊN: 0-20-189-B1-4-KĐT THANH HIỆP - HIA ĐÔNG - HÀ NỘI

THU SỞ MỞIÊN NAM: CĂN P16 - KĐT PARK REVERSE - PHƯỜNG 10 - QUẬN 9 - TP.HCM

Hotline hỗ trợ: 09678.49011 (MR. HOÀNG)

DỰ ÁN:

NHÀ PHỐ 5 TẦNG

GD THỰC HIỆN:

BẢN VẼ THIẾT KẾ THI CÔNG

HANG MỤC:

CẤP ĐIỆN

TÊN BẢN VẼ:

MẶT BẰNG ĐIỆN NHÉ TẦNG 2

CHỦ TRÌ THIẾT KẾ:
VƯƠNG VĂN HẢO

THIẾT KẾ ME:
NGUYỄN HOÀNG SƠN

NGƯỜI THẺ HIỆN:
NGUYỄN HOÀNG SƠN

HÀ NỘI, NGÀY 10 THÁNG 03 NĂM 2020

-THI CÔNG CÀN KẾT HỢP CÁC BẢN VẼ LIÊN QUAN.

-MỌI THAY ĐỔI NGOÀI HIỆN TRƯỜNG (NEU CÓ) CẦN BẢO LẠI ĐV THI CÔNG ĐV THI CÔNG BẢO LẠI CHO ĐV THIẾT KẾ ĐỂ CÓ GIẢI PHÁP XỬ LÝ.

-MỌI THAY ĐỔI THIẾT KẾ KHI THI CÔNG SƠ VỚI HỒ SƠ THIẾT KẾ ĐV THIẾT KẾ KHÔNG CHIU TRÁCH NHIỆM.


TỶ LỆ

KÝ HIỆU HỒ SƠ NPST-VĐC/ƯÔNG

BẢN VẼ SỐ ĐN-004

GHI CHÚ:

Hiện nay công ty cổ phần kiến trúc KISATO đang triển khai dịch vụ thi công trọn gói 63 tỉnh thành. Nên nếu gia đình thiết kế xong và có nhu cầu thi công trọn gói công trình thì hãy gọi cho chúng tôi theo Hotline: 096.345.92.88 (Gặp Mr. Hòa) để được tư vấn thêm. Lưu ý: Khi đi kèm khi sử dụng dịch vụ thi công trọn gói bên công ty chúng tôi là sẽ đồng bộ về mặt thẩm mỹ từ bản vẽ cho tới thực tế và đảm bảo chất lượng bởi những đội ngũ kỹ thuật, nhân công tay nghề cao.

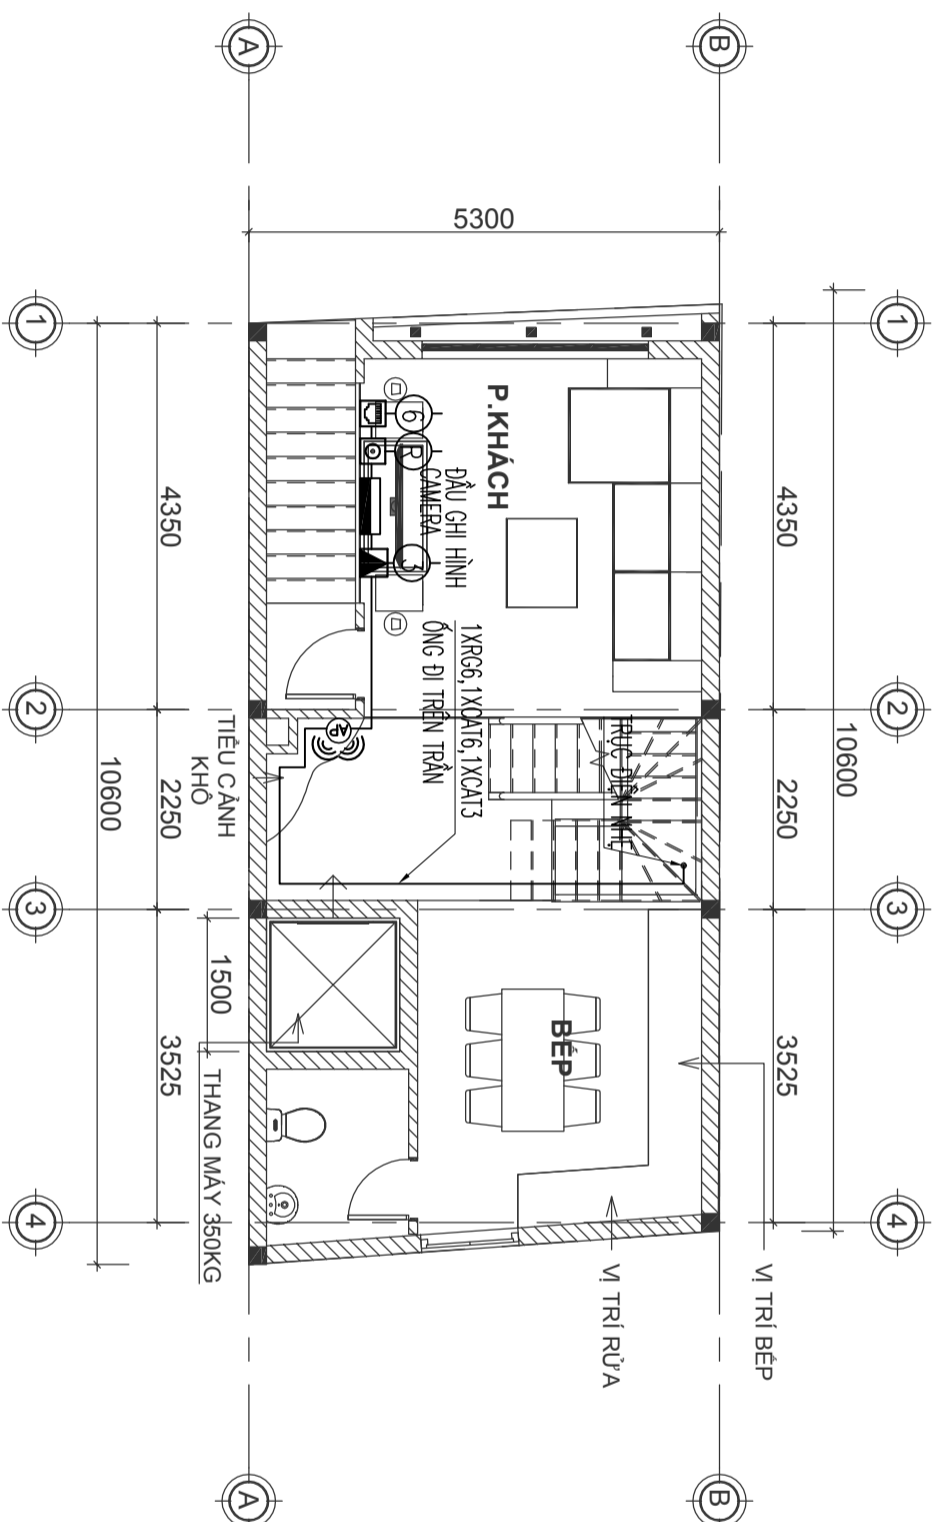

MẶT BẰNG ĐIỆN NHÉ TẦNG 2

ƯỚM VƯTU .

ở CẨM TI VI

ở CẨM ĐIỆN THOẠI

ở CẨM MẠNG

MODEM WIFI

ở CẨM CAT6

ở CẨM CAT3

DÂY CÁP RG6

DÂY CẤP ĐIỆN NHÉ

HỘP ĐẦU NỐI ĐIỆN THOẠI, TV, MẠNG

CAMERA THẦN

ĐẦU GHI HÌNH CAMERA

* HỆ THỐNG ĐIỆN NHÉ KHÔNG ĐI CHUNG VỚI ĐIỆN NGƯỜN

* CÁC VỊ TRÍ ở CẨM CÁC LOẠI CÓ THỂ THAY ĐỔI TỰY THUỘC VÀO VỊ TRÍ

THIẾT BỊ VÀ NỘI THẤT MÀ BÊN THIẾT KẾ NỘI THẤT ĐƯA RA.

* CẤP THỐNG TIN ĐẾN HỘP NỐI TỐNG LƯƠN TRONG ỚNG PVC D25

* CẤP THỐNG TIN ĐẾN ở CẨM LƯƠN TRONG ỚNG PVC D20

Để đảm bảo đúng yêu cầu về mặt kỹ thuật của hệ thống điện nước, hiện nay công ty chúng tôi cung cấp trọn bộ thiết bị như dây điện, đèn led, ống nước, thiết bị vệ sinh, máy lọc nước trung tâm, nước nóng trung tâm, điện mặt trời,...Lưu ý: Khi đi kèm khi quý khách sử dụng dịch vụ của KISATO là chúng tôi sẽ đảm bảo về sự đồng bộ của thiết kế cũng như tình kỹ thuật của bản vẽ. Quý khách có nhu cầu xin liên hệ hotline 0989222620 (Mr: Hòa). Tham khảo thêm các kiến thức thi công điện nước nhà dân tại website www.thicongdiennuoc.net.

CHỦ ĐẦU TƯ:

VŨ ĐỨC CƯỜNG

ĐƠN VỊ TƯ VẤN:



CÔNG TY CỔ PHẦN KIẾN TRÚC KISATO

KISATO CONSTRUCTION JOINT STOCK COMPANY

THU SỐ MÃN HẠC: 0-20-189-B1-4-KBT THANH HÓA - HÀ ĐÔNG - HÀ NỘI

THU SỐ MÃN NÂM: CÁN P16-KĐT PÁK RIVERSIDE- PHU THỦ

QUẬN 9 - THHCM

Hotline hỗ trợ: 09678.49011 (MR. HOÀNG)

DỰ ÁN:

NHÀ PHỐ 5 TẦNG

GD THỰC HIỆN:

BẢN VẼ THIẾT KẾ THI CÔNG

HANG MỤC:

CẤP ĐIỆN

TÊN BẢN VẼ:

MẶT BẰNG ĐIỆN NHỆ TẦNG 3

CHỦ TRÌ THIẾT KẾ:

VƯƠNG VĂN HẢO

THIẾT KẾ ME:

NGUYỄN HOÀNG SƠN

NGƯỜI THẺ HIỆN:

NGUYỄN HOÀNG SƠN

HÀ NỘI, NGÀY 10 THÁNG 03 NĂM 2020

-THI CÔNG CÀN KẾT HỢP CÁC BẢN VẼ LIÊN QUAN.

-MỌI THAY ĐỔI NGOÀI HIỆN TRƯỜNG (NEU CÓ) CẦN BẢO LẠI ĐV THI CÔNG ĐV THI CÔNG BẢO LẠI CHO ĐV THIẾT KẾ ĐỂ CÓ GIẢI PHÁP XỬ LÝ.

-MỌI THAY ĐỔI THIẾT KẾ KHI THI CÔNG SƠ VỚI HỒ SƠ THIẾT KẾ ĐV THIẾT KẾ KHÔNG CHIU TRÁCH NHIỆM.


TỶ LỆ

KÝ HIỆU HỒ SƠ NPST-VĐC/QUANG

BẢN VẼ SỐ ĐN-005

GHI CHÚ:

Hiện nay công ty cổ phần kiến trúc KISATO đang triển khai dịch vụ thi công trọn gói 63 lĩnh vực. Nên nếu gia đình thiết kế xong và có nhu cầu thi công trọn gói công trình thì hãy gọi cho chúng tôi theo Hotline: 096.345.92.88 (Gặp Mr. Hòa) để được tư vấn thêm. Lưu ý: Khi đi kèm khi quý khách sử dụng dịch vụ thi công trọn gói bên công ty chúng tôi là sẽ được tặng kèm bộ về mặt thẩm mỹ từ bàn vẽ cho tới thước kẻ và đàm bảo chất lượng bởi những đội ngũ kỹ thuật, nhân công tay nghề cao.

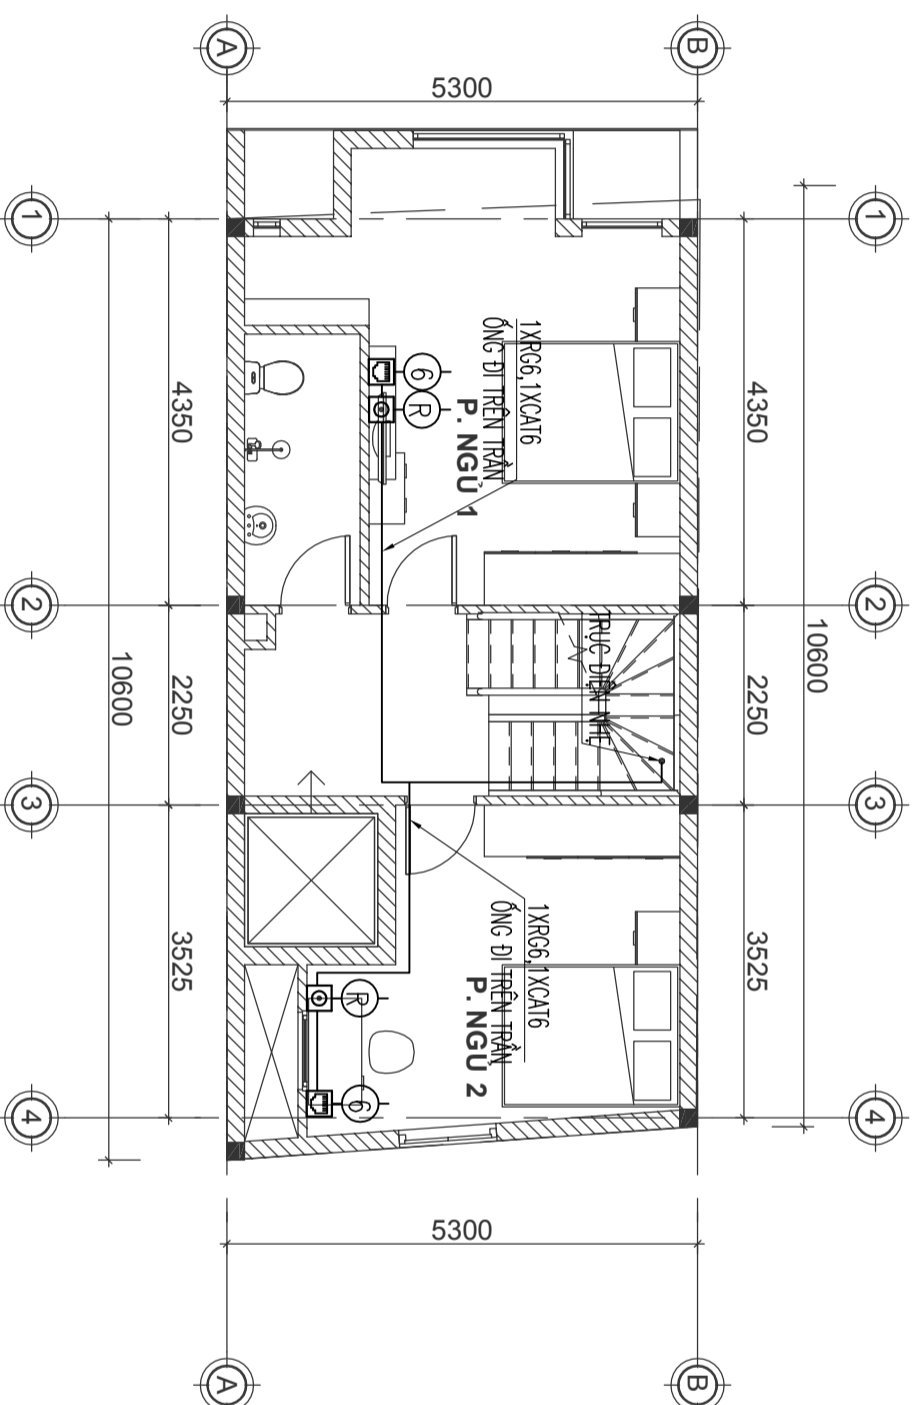

MẶT BẰNG ĐIỆN NHỆ TẦNG 3

ƯU TIÊN .



Đ CẢM TV VI



Đ CẢM ĐIỆN THOẠI



Đ CẢM MẠNG



MODEM WIFI



DÂY CẤP CAT6



DÂY CẤP CAT3



DÂY CẤP RG6

DÂY CẤP ĐIỆN NHỆ

HỘP ĐẦU NỐI ĐIỆN THOẠI, TV, MẠNG

CAMERA THẦN

ĐẦU HÌNH CAMERA

* HỆ THỐNG ĐIỆN NHỆ KHÔNG ĐI CHUNG VỚI ĐIỆN NGUỒN

* CÁC VI TRÍ Đ CẢM CÁC LOẠI CÓ THỂ THAY ĐỔI TỪ THUỘC VÀO VI TRÍ THIẾT BỊ VÀ NỘI THẤT MÀ BÊN THIẾT KẾ NỘI THẤT ĐƯA RA.

* CẤP THÔNG TIN ĐẾN HỘP NỐI TỔNG LƯỚI TRONG ỚNG PVC D25


* CẤP THÔNG TIN ĐẾN Đ CẢM LƯỚI TRONG ỚNG PVC D20

Để đảm bảo đúng yêu cầu về mặt kỹ thuật của hệ thống điện nước, hiện nay công ty chúng tôi cung cấp trọn bộ thiết bị như dây điện, đèn led, ống nước, thiết bị vệ sinh, máy lọc nước trung tâm, nước nóng trung tâm, điện mặt trời,...Lưu ý: Khi đi kèm khi quý khách sử dụng dịch vụ của KISATO là chúng tôi sẽ đảm bảo về sự đồng bộ của thiết kế cũng như tình kỹ thuật của bản vẽ. Quý khách có nhu cầu xin liên hệ hotline 0989222620 (Mr: Hòa). Tham khảo thêm các kiến thức thi công điện nước nhà dân tại website www.thicongdiennuoc.net.

CHỦ ĐẦU TƯ:

VŨ ĐỨC CƯỜNG

ĐƠN VỊ TƯ VẤN:

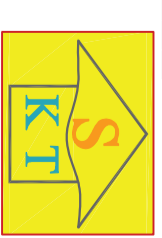

CÔNG TY CỔ PHẦN KIẾN TRÚC KISATO

KISATO CONSTRUCTION JOINT STOCK COMPANY

TRỤ SỞ CHÍNH: 0/20-1K9-BI-4-KĐT THẠNH HẠ - HÀ ĐÔNG - HÀ NỘI

TRỤ SỞ MIỀN NAM: CÁN P16 - KĐT PARK RIVERSIDE - PHƯỜNG 10 - QUẬN 9 - TP.HCM

Hotline hỗ trợ: 09678.49011 (Mr. HOÀNG)

DỰ ÁN:

NHÀ PHỐ 5 TẦNG

GD THỰC HIỆN:

BẢN VẼ THIẾT KẾ THI CÔNG

HẠNG MỨC:

CẤP ĐIỆN

TÊN BẢN VẼ:

MẶT BẰNG ĐIỆN NHỆ TẦNG 4

CHỦ TRÌ THIẾT KẾ:

VƯƠNG VĂN HẢO

THIẾT KẾ ME:

NGUYỄN HOÀNG SƠN

NGƯỜI THẺ HIỆN:

NGUYỄN HOÀNG SƠN

HÀ NỘI, NGÀY 10 THÁNG 03 NĂM 2020

-THI CÔNG CÀN KẾT HỢP CÁC BẢN VẼ LIÊN QUAN.

-MỌI THAY ĐỔI NGOÀI HIỆN TRƯỜNG (NEU CÓ) CẦN BẢO LẠI ĐV THI CÔNG ĐV THI CÔNG BẢO LẠI CHO ĐV THIẾT KẾ ĐỂ CÓ GIẢI PHÁP XỬ LÝ.

-MỌI THAY ĐỔI THIẾT KẾ KHI THI CÔNG SƠ VỚI HỒ SƠ THIẾT KẾ ĐV THIẾT KẾ KHÔNG CHIU TRÁCH NHIỆM.

TÝ LỆ

KÝ HIỆU HỒ SƠ

BẢN VẼ SỐ


NPST-VĐC/ƯNG

ĐN-006

GHI CHÚ:

Hiện nay công ty cổ phần kiến trúc KISATO đang triển khai dịch vụ thi công trọn gói 63 lĩnh vực. Nên nếu gia đình thiết kế xong và có nhu cầu thi công trọn gói công trình thì hãy gọi cho chúng tôi theo Hotline:

096.345.92.88 (Gặp Mr. Hòa) để được tư vấn thêm. Lưu ý: Khi đi kèm khi quý khách sử dụng dịch vụ thi công trọn gói bên công ty chúng tôi là sẽ đồng bộ về mặt thẩm mỹ từ bản vẽ cho tới thực tế và đảm bảo chất lượng bởi những đội ngũ kỹ thuật, nhân công tay nghề cao.

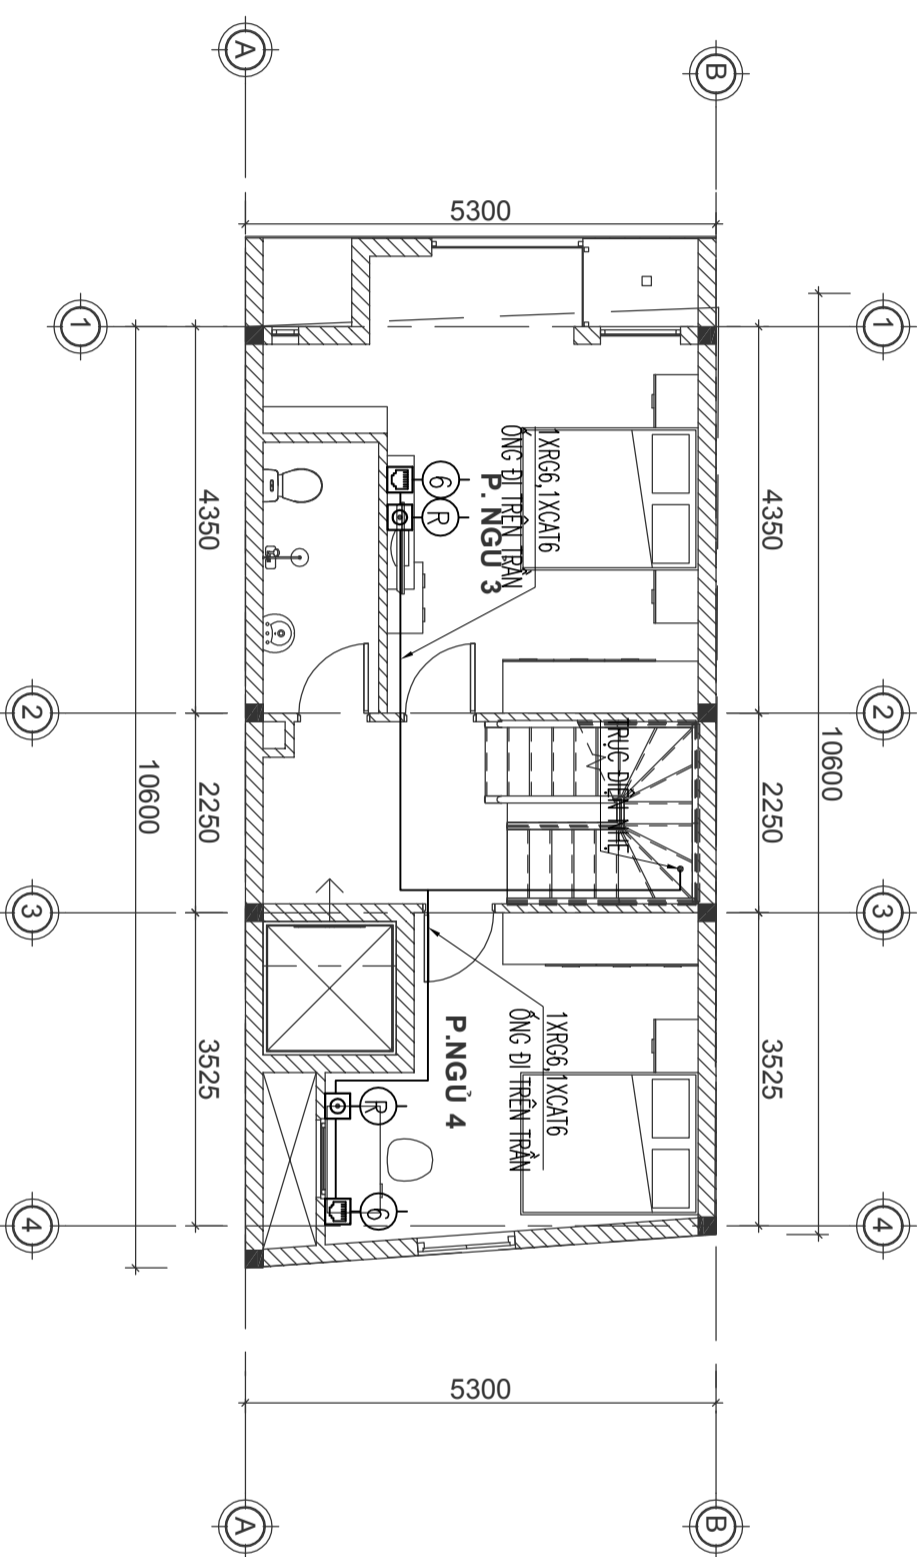

MẶT BẰNG ĐIỆN NHỆ TẦNG 4

ƯTIU VTIU .

đ CẢM TI VI

đ CẢM ĐIỆN THOẠI

đ CẢM MẠNG

MODEM WIFI

⊖

⊖

⊖

⊖

DÂY CẤP CAT6

DÂY CẤP CAT6

DÂY CẤP CAT3

DÂY CẤP RG6

DÂY CẤP ĐIỆN NHỆ

HỘP ĐẦU NỐI ĐIỆN THOẠI, TV, MẠNG

CAMERA THẦN

ĐẦU HÌNH CAMERA

* HỆ THỐNG ĐIỆN NHỆ KHÔNG ĐI CHUNG VỚI ĐIỆN NGƯỜN

* CÁC VI TRÍ Ớ CẢM CÁC LOẠI CÓ THỂ THAY ĐỔI TỪ THUỘC VÀO VI TRÍ THIẾT BỊ VÀ NỘI THẤT MÀ BÊN THIẾT KẾ NỘI THẤT ĐƯA RA.

* CẤP THÔNG TIN ĐẾN HỘP NỐI TỔNG LƯỚI TRONG ỚNG PVC D25

* CẤP THÔNG TIN ĐẾN Ớ CẢM LƯỚI TRONG ỚNG PVC D20