

CỘNG HÒA XÃ HỘI CHỦ NGHĨA VIỆT NAM

ĐỘC LẬP - TỰ DO - HẠNH PHÚC

---***---

HỒ SƠ BẢN VẼ THIẾT KẾ

CÔNG TRÌNH:

NHÀ Ở DÂN DỤNG

CHỦ ĐẦU TƯ:

VŨ VĂN VĨNH

ĐỊA ĐIỂM XÂY DỰNG :

YÊN THẮNG - YÊN MÔ - NINH BÌNH



ĐƠN VỊ TƯ VẤN

CÔNG TY CỔ PHẦN KIẾN TRÚC KISATO

TRỤ SỞ CÔNG TY: SỐ 29-LIỀN KỀ 3-KĐT XA LA-HÀ ĐÔNG-HÀ NỘI

VP ĐẠI DIỆN MIỀN BẮC: Ô 20 - LIỀN KỀ 9 - KHU B1.4 - KĐT THANH HÀ - HÀ ĐÔNG - HN

VP ĐẠI DIỆN MIỀN NAM: CĂN P16- KĐT PARK RIVERSIDE- P.PHÚ HỮU- QUẬN 9- TP.HCM

THAM KHẢO THÊM TẠI: KISATO.VN- MAUBIETTHUDEP.NET- MAUNHACAP4.VN

HOTLINE PHÒNG CSKH: 0247.107.6789

CỘNG HÒA XÃ HỘI CHỦ NGHĨA VIỆT NAM

ĐỘC LẬP - TỰ DO - HẠNH PHÚC

---***---

HỒ SƠ BẢN VẼ THIẾT KẾ

CÔNG TRÌNH:

NHÀ Ở DÂN DỤNG

CHỦ ĐẦU TƯ:

VŨ VĂN VĨNH

ĐỊA ĐIỂM XÂY DỰNG

YÊN THẮNG - YÊN MÔ - NINH BÌNH

ĐƠN VỊ TƯ VẤN

CHỦ ĐẦU TƯ

CÔNG TY CỔ PHẦN KIẾN TRÚC KISATO

VŨ VĂN VĨNH

DANH MỤC BẢN VẼ	
SỐ HIỆU	TÊN BẢN VẼ
KT-0-01	BÌA NGOÀI
KT-0-02	BÌA LÓT
KT-0-03	DANH MỤC BẢN VẼ
KT-0-04	PHỐI CẢNH 1
KT-0-05	PHỐI CẢNH 2
KT-0-06	PHỐI CẢNH 3
KT-0-07	PHỐI CẢNH 4
KT-0-08	PHỐI CẢNH 5
KT-0-09	GHI CHÚ CHUNG
KT-0-10	GHI CHÚ CHUNG
KT-0-11	TỔNG MẶT BẰNG
KT-1-01	MẶT BẰNG KIẾN TRÚC TẦNG HẦM
KT-1-02	3D MẶT BẰNG KIẾN TRÚC TẦNG HẦM
KT-1-03	MẶT BẰNG KIẾN TRÚC TẦNG 1
KT-1-04	3D MẶT BẰNG KIẾN TRÚC TẦNG 1
KT-1-05	MẶT BẰNG KIẾN TRÚC TẦNG 2
KT-1-06	3D MẶT BẰNG KIẾN TRÚC TẦNG 2
KT-1-07	MẶT BẰNG KIẾN TRÚC TẦNG ÁP MÁI
KT-1-08	3D MẶT BẰNG KIẾN TRÚC TẦNG ÁP MÁI
KT-1-09	MẶT BẰNG DIỀM MÁI BÊ TÔNG
KT-1-10	3D MẶT BẰNG DIỀM MÁI BÊ TÔNG
KT-1-11	MẶT BẰNG XÀ GỖ MÁI
KT-1-12	3D MẶT BẰNG XÀ GỖ MÁI
KT-1-13	MẶT BẰNG KIẾN TRÚC MÁI
KT-1-14	3D MẶT BẰNG KIẾN TRÚC MÁI
KT-2-01	MẶT BẰNG LÁT SÀN TẦNG HẦM
KT-2-02	3D MẶT BẰNG LÁT SÀN TẦNG HẦM
KT-2-03	MẶT BẰNG LÁT SÀN TẦNG 1
KT-2-04	3D MẶT BẰNG LÁT SÀN TẦNG 1
KT-2-05	MẶT BẰNG LÁT SÀN TẦNG 2
KT-2-06	3D MẶT BẰNG LÁT SÀN TẦNG 2
KT-3-01	MẶT ĐỨNG KIẾN TRÚC 1-6
KT-3-02	3D MẶT ĐỨNG KIẾN TRÚC 1-6
KT-3-03	MẶT ĐỨNG KIẾN TRÚC 6-1
KT-3-04	3D MẶT ĐỨNG KIẾN TRÚC 6-1
KT-3-05	MẶT ĐỨNG KIẾN TRÚC A-F
KT-3-06	3D MẶT ĐỨNG KIẾN TRÚC A-F
KT-3-07	MẶT ĐỨNG KIẾN TRÚC F-A
KT-3-08	3D MẶT ĐỨNG KIẾN TRÚC F-A
KT-4-01	MẶT CẮT KIẾN TRÚC 1-1
KT-4-02	3D MẶT CẮT KIẾN TRÚC 1-1
KT-4-03	MẶT CẮT KIẾN TRÚC 2-2
KT-4-04	3D MẶT CẮT KIẾN TRÚC 2-2
KT-4-05	MẶT CẮT KIẾN TRÚC 3-3
KT-4-06	3D MẶT CẮT KIẾN TRÚC 3-3
KT-4-07	MẶT CẮT KIẾN TRÚC 4-4

DANH MỤC BẢN VẼ	
SỐ HIỆU	TÊN BẢN VẼ
KT-4-08	3D MẶT CẮT KIẾN TRÚC 4-4
KT-5-01	CHI TIẾT THANG TÀNG HẦM
KT-5-02	3D CHI TIẾT THANG TÀNG HẦM
KT-5-03	CHI TIẾT THANG TÀNG 1
KT-5-04	3D CHI TIẾT THANG TÀNG 1
KT-5-05	CHI TIẾT THANG TÀNG 2
KT-5-06	3D CHI TIẾT THANG TÀNG 2
KT-5-07	CHI TIẾT VỆ SINH 1
KT-5-08	CHI TIẾT VỆ SINH 2
KT-5-09	CHI TIẾT VỆ SINH 3
KT-5-10	CHI TIẾT VỆ SINH 4,5
KT-5-11	CHI TIẾT VỆ SINH 6
KT-5-12	CHI TIẾT VỆ SINH 7
KT-5-13	CHI TIẾT VỆ SINH 8
KT-5-14	CHI TIẾT VỆ SINH 9
KT-6-01	CHI TIẾT SẢNH CHÍNH
KT-6-02	CHI TIẾT SẢNH PHỤ
KT-6-03	BAN CÔNG SẢNH CHÍNH
KT-6-04	BAN CÔNG SẢNH CHÍNH
KT-6-05	BAN CÔNG SẢNH PHỤ
KT-6-06	BAN CÔNG SẢNH PHỤ
KT-6-07	CHI TIẾT BAN CÔNG 3
KT-6-08	CHI TIẾT BAN CÔNG 3
KT-6-09	CHI TIẾT BAN CÔNG 4
KT-6-10	CHI TIẾT BAN CÔNG 5
KT-6-11	CHI TIẾT MÁI A-F
KT-6-12	CHI TIẾT MÁI A-F
KT-6-13	3D CHI TIẾT MÁI A-F
KT-6-14	CHI TIẾT MÁI F-A
KT-6-15	CHI TIẾT MÁI F-A
KT-6-16	3D CHI TIẾT MÁI F-A
KT-6-17	CHI TIẾT MÁI 1-6
KT-6-18	CHI TIẾT MÁI 1-6
KT-6-19	3D CHI TIẾT MÁI 1-6
KT-6-20	CHI TIẾT MÁI 6-1
KT-6-21	CHI TIẾT MÁI 6-1
KT-6-22	3D CHI TIẾT MÁI 6-1
KT-7-01	MẶT BẰNG ĐỊNH VỊ CỬA TẦNG HẦM
KT-7-02	3D MẶT BẰNG ĐỊNH VỊ CỬA TẦNG HẦM
KT-7-03	MẶT BẰNG ĐỊNH VỊ CỬA TẦNG 1
KT-7-04	3D MẶT BẰNG ĐỊNH VỊ CỬA TẦNG 1
KT-7-05	MẶT BẰNG ĐỊNH VỊ CỬA TẦNG 2
KT-7-06	3D MẶT BẰNG ĐỊNH VỊ CỬA TẦNG 2
KT-7-07	CHI TIẾT CỬA D1
KT-7-08	CHI TIẾT CỬA D2
KT-7-09	CHI TIẾT CỬA D3

DANH MỤC BẢN VẼ	
SỐ HIỆU	TÊN BẢN VẼ
KT-7-10	CHI TIẾT CỬA D4
KT-7-11	CHI TIẾT CỬA D5
KT-7-12	CHI TIẾT CỬA D6
KT-7-13	CHI TIẾT CỬA W1
KT-7-14	CHI TIẾT CỬA W2
KT-7-15	CHI TIẾT CỬA W3
KT-7-16	CHI TIẾT CỬA W4
KT-7-17	CHI TIẾT CỬA W5
KT-7-18	CHI TIẾT CỬA W6
KT-7-19	CHI TIẾT CỬA W7
KT-7-20	CHI TIẾT CỬA W8
KT-7-21	CHI TIẾT CỬA W9
KT-8-01	CHI TIẾT CỘT SẢNH T1
KT-8-02	CHI TIẾT CỘT SẢNH T1
KT-8-03	CHI TIẾT CỘT SẢNH T1
KT-8-04	CHI TIẾT CỘT SẢNH T2 C2
KT-8-05	CHI TIẾT CỘT C3
KT-8-06	CHI TIẾT CỘT C4
KT-8-07	CHI TIẾT CỘT ỐP GÓC
KT-8-08	CHI TIẾT CỘT ỐP GÓC
KT-8-09	CHI TIẾT CỘT ỐP GÓC
KT-8-10	CHI TIẾT CỘT ỐP BÊN
KT-8-11	CHI TIẾT CỘT ỐP BÊN
KT-8-12	CHI TIẾT CỘT ỐP BÊN
KT-8-13	CHI TIẾT TRỤ LAN CAN
KT-8-14	CHI TIẾT PHÀO CHỈ
KT-8-15	CHI TIẾT HẠT TRANG TRÍ
KT-8-16	CHI TIẾT PHÙ ĐIỀU 1
KT-8-17	CHI TIẾT PHÙ ĐIỀU 2
KT-8-18	CHI TIẾT PHÙ ĐIỀU 3
KT-8-19	CHI TIẾT PHÙ ĐIỀU 4
KT-8-20	CHI TIẾT PHÙ ĐIỀU 5
KT-8-21	CHI TIẾT Ô CHỮ THỌ
KT-8-22	CHI TIẾT CỬA SỔ MÁI
KT-8-23	CHI TIẾT PHÀO CỬA SỔ 1
KT-8-24	CHI TIẾT PHÀO CỬA SỔ 1
KT-8-25	CHI TIẾT PHÀO CỬA SỔ 2
KT-8-26	CHI TIẾT PHÀO CỬA ĐI 1
KT-8-27	CHI TIẾT PHÀO CỬA ĐI 1
KT-8-28	CHI TIẾT PHÀO CỬA ĐI 2
KT-8-29	CHI TIẾT PHÀO CỬA ĐI 2
KT-8-30	CHI TIẾT PHÀO CỬA ĐI 3
KT-8-31	CHI TIẾT HỆ LAM BÊ TÔNG 1
KT-8-32	CHI TIẾT HỆ LAM BÊ TÔNG 2
KT-8-33	CHI TIẾT HỆ LAM BÊ TÔNG 3
Grand total: 137	

CHỦ ĐẦU TƯ:	
VŨ VĂN VĨNH	
ĐƠN VỊ TƯ VẤN:	
 CÔNG TY CỔ PHẦN KIẾN TRÚC KISATO KISATO CONSTRUCTION JOINT STOCK COMPANY TRỤ SỞ CÔNG TY: SỐ 29-LIÊN KẾ 3-KĐT XA LA - HÀ ĐÔNG - HÀ NỘI VP ĐẠI DIỆN MIỀN BẮC : Ô 20 - LIÊN KẾ 9 - KHU B14 - KĐT THANH HÀ - HÀ ĐÔNG - HÀ NỘI VP ĐẠI DIỆN MIỀN NAM: CÁN P16- KĐT PARK RIVERSIDE- P.PHÚ HỮU-QUẬN 9 - TP.HCM HOTLINE HỖ TRỢ: 0247.107.6789	
DỰ ÁN:	
NHÀ Ở DÂN DỤNG	
GD THỰC HIỆN:	
THIẾT KẾ BẢN VẼ THI CÔNG	
HẠNG MỤC:	
KIẾN TRÚC	
TÊN BẢN VẼ:	
DANH MỤC BẢN VẼ	
CHỦ TRÌ THIẾT KẾ:	
Lê Tân Vũ	
THIẾT KẾ:	
Nguyễn Văn Hùng	
BỎ CHI TIẾT:	
Nguyễn Văn Hùng	
HÀ NỘI, NGÀY 25 THÁNG 11 NĂM 2020	
-THI CÔNG CÁN KẾT HỢP CÁC BẢN VẼ LIÊN QUAN. -MỌI THAY ĐỔI NGOÀI HIỆN TRƯỜNG (NẾU CÓ) CẦN BÁO LẠI ĐV THI CÔNG ĐV THI CÔNG BÁO LẠI CHO ĐV THIẾT KẾ ĐỂ CÓ GIẢI PHÁP XỬ LÝ. -MỌI THAY ĐỔI THIẾT KẾ KHI THI CÔNG SO VỚI HỒ SƠ THIẾT KẾ ĐV THIẾT KẾ SẼ KHÔNG CHỊU TRÁCH NHIỆM.	
TỶ LỆ	
KÝ HIỆU HỒ SƠ	BT-NVHOI
BẢN VẼ SỐ	KT-0-03
GHI CHÚ:	
Hiện nay công ty cổ phần kiến trúc KISATO đang triển khai dịch vụ thi công trọn gói 63 tỉnh thành. Nếu gia đình thiết kế xong và có nhu cầu thi công trọn gói công trình thì hãy gọi cho chúng tôi theo Hotline: 0986.620.675 (gặp Mr. Hóa) để được tư vấn thêm. Ưu điểm khi gia đình sử dụng dịch vụ thi công trọn gói bên công ty chúng tôi là sẽ đồng bộ về mặt thẩm mỹ từ bản vẽ cho đến thực tế và đảm bảo chất lượng bởi những đội ngũ kỹ thuật, nhân công tay nghề cao	



CHỦ ĐẦU TƯ: VŨ VĂN VĨNH	
ĐƠN VI TƯ VẤN:  CÔNG TY CỔ PHẦN KIẾN TRÚC KISATO KISATO CONSTRUCTION JOINT STOCK COMPANY TRỤ SỞ CÔNG TY: SỐ 29-LIÊN KẾ 3-KĐT XA LA- HÀ ĐÔNG- HÀ NỘI VP ĐẠI DIỆN MIỀN BẮC : Ở 20- LIÊN KẾ 9- KHU B1.4- KĐT THANH HÀ - HÀ ĐÔNG- HÀ NỘI VP ĐẠI DIỆN MIỀN NAM: CÁN P16- KĐT PARK RIVERSIDE- P. PHÚ HƯC- QUẬN 9- TP.HCM HOTLINE HỖ TRỢ: 0247.107.6789	
DỰ ÁN: NHÀ Ở DÂN DỤNG	
GD THỰC HIỆN: THIẾT KẾ BẢN VẼ THI CÔNG	
HANG MỤC: KIẾN TRÚC	
TÊN BẢN VẼ: PHỐI CẢNH 1	
CHỦ TRÌ THIẾT KẾ: Lê Tân Vũ	
THIẾT KẾ: Nguyễn Văn Hùng	
BỎ CHI TIẾT: Nguyễn Văn Hùng	
HÀ NỘI, NGÀY 25 THÁNG 11 NĂM 2020 -THI CÔNG CÁN KẾT HỢP CÁC BẢN VẼ LIÊN QUAN. -MỌI THAY ĐỔI NGOÀI HIỆN TRƯỜNG (NẾU CÓ) CÁN BẢO LẠI ĐV THI CÔNG ĐV THI CÔNG BẢO LẠI CHO ĐV THIẾT KẾ ĐỂ CÓ GIẢI PHÁP XỬ LÝ. -MỌI THAY ĐỔI THIẾT KẾ KHI THI CÔNG SO VỚI HỒ SƠ THIẾT KẾ ĐV THIẾT KẾ SẼ KHÔNG CHỊU TRÁCH NHIỆM.	
TỶ LỆ	
KÝ HIỆU HỒ SƠ	BT-NVHOI
BẢN VẼ SỐ	KT-0-04
GHI CHÚ: Hiện nay công ty cổ phần kiến trúc KISATO đang triển khai dịch vụ thi công trọn gói 63 tỉnh thành. Nếu gia đình thiết kế xong và có nhu cầu thi công trọn gói công trình thi hãy gọi cho chúng tôi theo Hotline: 0986.620.675 (gặp Mr. Hóa) để được tư vấn thêm. Ưu điểm khi gia đình sử dụng dịch vụ thi công trọn gói bên công ty chúng tôi là sẽ đồng bộ về mặt thẩm mỹ từ bản vẽ cho đến thực tế và đảm bảo chất lượng bởi những đội ngũ kỹ thuật, nhân công tay nghề cao	



CHỦ ĐẦU TƯ: VŨ VĂN VĨNH	
ĐƠN VI TƯ VẤN:  CÔNG TY CỔ PHẦN KIẾN TRÚC KISATO KISATO CONSTRUCTION JOINT STOCK COMPANY TRỤ SỞ CÔNG TY: SỐ 29-LIÊN KẾ 3-KĐT XA LA- HÀ ĐÔNG- HÀ NỘI VP ĐẠI DIỆN MIỀN BẮC : Ô 20- LIÊN KẾ 9- KHU B1.4- KĐT THANH HÀ - HÀ ĐÔNG- HÀ NỘI VP ĐẠI DIỆN MIỀN NAM: CÁN P16- KĐT PARK RIVERSIDE- P. PHÚ HỮU- QUẬN 9- TP.HCM HOTLINE HỖ TRỢ: 0247.107.6789	
DỰ ÁN: NHÀ Ở DÂN DỤNG	
GD THỰC HIỆN: THIẾT KẾ BẢN VẼ THI CÔNG	
HANG MỤC: KIẾN TRÚC	
TÊN BẢN VẼ: PHỐI CẢNH 2	
CHỦ TRÌ THIẾT KẾ:	



CHỦ ĐẦU TƯ: VŨ VĂN VĨNH	
ĐƠN VI TƯ VẤN:  CÔNG TY CỔ PHẦN KIẾN TRÚC KISATO KISATO CONSTRUCTION JOINT STOCK COMPANY TRỤ SỞ CÔNG TY: SỐ 29-LIÊN KẾ 3-KĐT XA LA- HÀ ĐÔNG- HÀ NỘI VP ĐẠI DIỆN MIỀN BẮC : Ô 20- LIÊN KẾ 9- KHU B1.4- KĐT THANH HÀ - HÀ ĐÔNG- HÀ NỘI VP ĐẠI DIỆN MIỀN NAM: CÁN P16- KĐT PARK RIVERSIDE- P. PHÚ HƯC- QUẬN 9- TP.HCM HOTLINE HỖ TRỢ: 0247.107.6789	
DỰ ÁN: NHÀ Ở DÂN DỤNG	
GD THỰC HIỆN: THIẾT KẾ BẢN VẼ THI CÔNG	
HANG MỤC: KIẾN TRÚC	
TÊN BẢN VẼ: PHỐI CẢNH 3	
CHỦ TRÌ THIẾT KẾ:	



CHỦ ĐẦU TƯ: VŨ VĂN VĨNH	
ĐƠN VI TƯ VẤN:  CÔNG TY CỔ PHẦN KIẾN TRÚC KISATO KISATO CONSTRUCTION JOINT STOCK COMPANY TRỤ SỞ CÔNG TY: SỐ 29-LIÊN KẾ 3-KĐT XA LA- HÀ ĐÔNG-HÀ NỘI VP ĐẠI DIỆN MIỀN BẮC : Ô 20 - LIÊN KẾ 9 - KHU B1.4 - KĐT THANH HÀ - HÀ ĐÔNG - HÀ NỘI VP ĐẠI DIỆN MIỀN NAM: CÁN PH6- KĐT PARK RIVERSIDE- P. PHÚ HỮU-QUẬN 9- TP.HCM HOTLINE HỖ TRỢ: 0247.107.6789	
DỰ ÁN: NHÀ Ở DÂN DỤNG	
GD THỰC HIỆN: THIẾT KẾ BẢN VẼ THI CÔNG	
HẠNG MỤC: KIẾN TRÚC	
TÊN BẢN VẼ: PHỐI CẢNH 4	
CHỦ TRÌ THIẾT KẾ: Lê Tân Vũ	
THIẾT KẾ: Nguyễn Văn Hùng	
BỎ CHI TIẾT: Nguyễn Văn Hùng	
HÀ NỘI, NGÀY 25 THÁNG 11 NĂM 2020 -THI CÔNG CẦN KẾT HỢP CÁC BẢN VẼ LIÊN QUAN. -MỌI THAY ĐỔI NGOÀI HIỆN TRƯỜNG (NẾU CÓ) CẦN BẢO LẠI ĐV THI CÔNG ĐV THI CÔNG BẢO LẠI CHO ĐV THIẾT KẾ ĐỂ CÓ GIẢI PHÁP XỬ LÝ. -MỌI THAY ĐỔI THIẾT KẾ KHI THI CÔNG SO VỚI HỒ SƠ THIẾT KẾ ĐV THIẾT KẾ SẼ KHÔNG CHỊU TRÁCH NHIỆM.	
TỶ LỆ	
KÝ HIỆU HỒ SƠ	BT-NVHOI
BẢN VẼ SỐ	KT-0-07
GHI CHÚ: Hiện nay công ty cổ phần kiến trúc KISATO đang triển khai dịch vụ thi công trọn gói 63 tỉnh thành. Nếu gia đình thiết kế xong và có nhu cầu thi công trọn gói công trình thi hãy gọi cho chúng tôi theo Hotline: 0986.620.675 (gặp Mr. Hóa) để được tư vấn thêm. Ưu điểm khi gia đình sử dụng dịch vụ thi công trọn gói bên công ty chúng tôi là sẽ đồng bộ về mặt thẩm mỹ từ bản vẽ cho đến thực tế và đảm bảo chất lượng bởi những đội ngũ kỹ thuật, nhân công tay nghề cao	



CHỦ ĐẦU TƯ: VŨ VĂN VĨNH	
ĐƠN VI TƯ VẤN:  CÔNG TY CỔ PHẦN KIẾN TRÚC KISATO KISATO CONSTRUCTION JOINT STOCK COMPANY TRỤ SỞ CÔNG TY: SỐ 29-LIÊN KẾ 3-KĐT XA LA- HÀ ĐÔNG- HÀ NỘI VP ĐẠI DIỆN MIỀN BẮC : Ô 20- LIÊN KẾ 9- KHU B1.4- KĐT THANH HÀ - HÀ ĐÔNG- HÀ NỘI VP ĐẠI DIỆN MIỀN NAM: CĂN P16- KĐT PARK RIVERSIDE- P. PHÚ HƯC- QUẬN 9- TP.HCM HOTLINE HỖ TRỢ: 0247.107.6789	
DỰ ÁN: NHÀ Ở DÂN DỤNG	
GD THỰC HIỆN: THIẾT KẾ BẢN VẼ THI CÔNG	
HANG MỤC: KIẾN TRÚC	
TÊN BẢN VẼ: PHỐI CẢNH 5	
CHỦ TRÌ THIẾT KẾ: Lê Tân Vũ	
THIẾT KẾ: Nguyễn Văn Hùng	
BỎ CHI TIẾT: Nguyễn Văn Hùng	
HÀ NỘI, NGÀY 25 THÁNG 11 NĂM 2020 -THI CÔNG CÁN KẾT HỢP CÁC BẢN VẼ LIÊN QUAN. -MỌI THAY ĐỔI NGOÀI HIỆN TRƯỜNG (NẾU CÓ) CÁN BẢO LẠI ĐV THI CÔNG ĐV THI CÔNG BẢO LẠI CHO ĐV THIẾT KẾ ĐỂ CÓ GIẢI PHÁP XỬ LÝ. -MỌI THAY ĐỔI THIẾT KẾ KHI THI CÔNG SO VỚI HỒ SƠ THIẾT KẾ ĐV THIẾT KẾ SẼ KHÔNG CHỊU TRÁCH NHIỆM.	
TỶ LỆ	
KÝ HIỆU HỒ SƠ	BT-NVHOI
BẢN VẼ SỐ	KT-0-08
GHI CHÚ: Hiện nay công ty cổ phần kiến trúc KISATO đang triển khai dịch vụ thi công trọn gói 63 tỉnh thành. Nếu gia đình thiết kế xong và có nhu cầu thi công trọn gói công trình thi hãy gọi cho chúng tôi theo Hotline: 0986.620.675 (gặp Mr. Hóa) để được tư vấn thêm. Ưu điểm khi gia đình sử dụng dịch vụ thi công trọn gói bên công ty chúng tôi là sẽ đồng bộ về mặt thẩm mỹ từ bản vẽ cho đến thực tế và đảm bảo chất lượng bởi những đội ngũ kỹ thuật, nhân công tay nghề cao	

S3 - LỚP VỮA 50# TẠO ĐỘ DỐC. - SÀN BTCT MAC 250#. - LỚP VỮA TRÁT TRẦN.	S2 - GẠCH LÁT NỀN 800X800. - LỚP VỮA VXM 75# DÀY 20. - SÀN BTCT MAC 250#. - LỚP VỮA TRÁT TRẦN.	S1 - GẠCH LÁT NỀN 800X800. - LỚP VỮA VXM 75# DÀY 20. - SÀN BTCT MAC 250#. - LỚP VỮA TRÁT TRẦN.
N - GẠCH CERAMIC 800X800. - LỚP VỮA VXM 50# TẠO PHẪNG. - LỚP BÊ TÔNG GẠCH VỠ 200# DÀY 100. - LỚP LÓT CÁT ĐẦM CHẶT, TƯỚI NƯỚC. - ĐẤT TỰ NHIÊN.	NW - GẠCH CERAMIC 300X300 CHỐNG TRON. - LỚP VỮA 50# TẠO DỐC 0.5% VỀ PHẪU THU. - LỚP CHỐNG THẨM CHUYÊN DỤNG. - LỚP BÊ TÔNG GẠCH VỠ DÀY 100 MAC 100#. - LÓT CÁT TƯỚI NƯỚC ĐẦM CHẶT. - ĐẤT TỰ NHIÊN.	SW - GẠCH CERAMIC 300X300 CHỐNG TRON. - LỚP VỮA 50# TẠO DỐC 0.5% VỀ PHẪU THU. - LỚP CHỐNG THẨM CHUYÊN DỤNG. - SÀN BTCT , HẠ COS SÀN -50MM. - TRẦN THẠCH CAO CHỊU NƯỚC XƯƠNG HỢP KIM.

GHI CHÚ SÀN

TỈ LỆ: (1 : 75)

GHI CHÚ KÝ HIỆU BẢN VẼ

1.1	TRỤC ĐỊNH VỊ		CÓT CAO ĐỘ (MẶT BẰNG)		MỨC SÀN HOÀN THIỆN	VK1	KÝ HIỆU VÁCH KÍNH
	VẾT CẮT TRÊN MẶT CẮT		GHI CHÚ KÝ HIỆU VẬT LIỆU CẦU TẠO SÀN (MẶT CẮT)		CÓT CAO ĐỘ PHẦN THỎ (MẶT CẮT)	SN1	KÝ HIỆU CỬA SỎ
Ref 1 A.3.4.02.01	BẢN VẼ PHÒNG CHI TIẾT		CÓT CAO ĐỘ PHẦN HOÀN THIỆN (MẶT CẮT)		TÂM ỐP ,LÁT	U05	GHI CHÚ VẬT LIỆU HOÀN THIỆN (MẶT BẰNG)
1 MẶT BẰNG 1 : 75	TÊN KHUNG NHÌN THỂ HIỆN VÀ TỶ LỆ KHUNG NHÌN		HƯỚNG DỐC VÀ ĐỘ DỐC CỦA SÀN	Phòng khách 20 m2	TÊN VÀ DIỆN TÍCH PHÒNG	DG1	KÝ HIỆU CỬA ĐI

GHI CHÚ CHUNG

TỈ LỆ: (1 : 10)

CHỦ ĐẦU TƯ:

VŨ VĂN VĨNH

ĐƠN VI TƯ VẤN:



CÔNG TY CỔ PHẦN KIẾN TRÚC KISATO
KISATO CONSTRUCTION JOINT STOCK COMPANY

TRỤ SỞ CÔNG TY: SỐ 29-LIÊN KẾ 3-KĐT XA LA- HÀ ĐÔNG- HÀ NỘI
VP ĐẠI DIỆN MIỀN BẮC : Ô 20 - LIÊN KẾ 9 - KHU B1.4 - KĐT THANH HÀ - HÀ ĐÔNG - HÀ NỘI
VP ĐẠI DIỆN MIỀN NAM: CÁN PH6- KĐT PARK RIVERSIDE- P. PHÚ HỮU- QUẬN 9 - TP.HCM

HOTLINE HỖ TRỢ: 0247.107.6789

DỰ ÁN:

NHÀ Ở DÂN DỤNG

GD THỰC HIỆN:

THIẾT KẾ BẢN VẼ THI CÔNG

HANG MỤC:

KIẾN TRÚC

TÊN BẢN VẼ:

GHI CHÚ CHUNG

CHỦ TRÌ THIẾT KẾ:

Lê Tân Vũ



THIẾT KẾ:

Nguyễn Văn Hùng



BỎ CHI TIẾT:

Nguyễn Văn Hùng



HÀ NỘI, NGÀY 25 THÁNG 11 NĂM 2020

-THI CÔNG CÁN KẾT HỢP CÁC BẢN VẼ LIÊN QUAN.
-MỌI THAY ĐỔI NGOÀI HIỆN TRƯỜNG (NẾU CÓ) CẦN BẢO LẠI ĐV THI CÔNG ĐV THI CÔNG BẢO LẠI CHO ĐV THIẾT KẾ ĐỂ CÓ GIẢI PHÁP XỬ LÝ.
-MỌI THAY ĐỔI THIẾT KẾ KHI THI CÔNG SO VỚI HỒ SƠ THIẾT KẾ ĐV THIẾT KẾ SẼ KHÔNG CHỊU TRÁCH NHIỆM.

TỶ LỆ

As indicated

KÝ HIỆU HỒ SƠ

BT-NVHOI

BẢN VẼ SỐ

KT-0-09

GHI CHÚ:

Hiện nay công ty cổ phần kiến trúc KISATO đang triển khai dịch vụ thi công trọn gói 63 tỉnh thành. Nếu gia đình thiết kế xong và có nhu cầu thi công trọn gói công trình thi hãy gọi cho chúng tôi theo Hotline: 0986.620.675 (gặp Mr. Hóa) để được tư vấn thêm. Ưu điểm khi gia đình sử dụng dịch vụ thi công trọn gói bên công ty chúng tôi là sẽ đồng bộ về mặt thẩm mỹ từ bản vẽ cho đến thực tế và đảm bảo chất lượng bởi những đội ngũ kỹ thuật, nhân công tay nghề cao

CÁC DỊCH VỤ KHÁC CỦA KISATO GROUP

KISATO ROOF - THI CÔNG TRỌN GÓI HỆ MÁI Website: Ngoilop.vn	KISATO SOLAR - THI CÔNG ĐIỆN MẶT TRỜI Website: Dienmattroitrenmai.net	KISATO STONE - THI CÔNG ĐÁ MẶT TIỀN CẦU THANG Website: Daoplatdep.net
KISATO INTERIOR - THI CÔNG NỘI THẤT Website: Maunoithatdep.vn	KISATO PAINT - THI CÔNG SƠN NHÀ Website: Sonnhatrongoi.vn	KISATO ALLUMINUM GLASS - THI CÔNG NHÔM KÍNH Website: Nhomkinhdep.net
KISATO VIEW - THI CÔNG SÂN VƯỜN Website: Mausanvuon.com	KISATO TITLE - CUNG CẤP GẠCH ỐP LÁT Website: Gachoplatdep.com	KISATO WOOD - THI CÔNG SÀN GỖ NHẬP KHẨU Website: Sangotot.net
KISATO ALUMINUM - CÔNG NHÔM ĐÚC Website: Congnhomducdep.net	KISATO ELECTRIC - THI CÔNG ĐIỆN NƯỚC Website: Thicongdiennuoc.net	KISATO WATERPROOFING - THI CÔNG CHỐNG THẨM Website: Chongthamnhadan.com
KISATO DOOR - THI CÔNG CỬA Website: Maucuadep.com.vn	KISATO PAINT - THI CÔNG SƠN NHÀ Website: Sonnhatrongoi.vn	KISATO CEILING - MẪU TRẦN NHÀ ĐẸP Website: Trandep.net
KISATO LIGHT - ĐÈN LED & ĐÈN CHÙM Website: Maudendep.net	KISATO KITCHEN - THI CÔNG TỦ BẾP TRỌN GÓI Website: Mautubepdep.net	KISATO HEAT PUPM - THI CÔNG NƯỚC NÓNG TRUNG TÂM Website: Thicongdiennuoc.net
KISATO CHURCH - THI CÔNG TỪ ĐƯỜNG Website: Mautuduong.com	KISATO SCULPT - CUNG CẤP PHÙ ĐIỀU HOA VĂN Website: Phudieudep.net	KISATO MANSION - THIẾT KẾ DINH THỰ - LÂU ĐÀI Website: Laudaidep.net
KISATO ALTAR - THI CÔNG BÀN THỜ Website: Maubantho.net	KISATO CONSTRUCTION - THI CÔNG TRỌN GÓI NHÀ Website: Thicongtrongoi.net	KISATO WATER - THI CÔNG LỘC NƯỚC TRUNG TÂM Website: Thicongdiennuoc.net

Công ty cổ phần kiến trúc KISATO vừa là đơn vị thiết kế cũng vừa là đơn vị thi công trọn gói các dịch vụ tiện ích kèm theo khi hoàn thiện ngôi nhà thân yêu của bạn trên 63 tỉnh thành.

Cảm ơn Anh (Chị) đã tin tưởng sử dụng dịch vụ thiết kế bên công ty chúng tôi. Công ty rất hân hạnh và mong có cơ hội được đồng hành cùng quý gia đình trong hệ sinh thái các sản phẩm tiếp theo của KISATO.

Ưu điểm khi bạn sử dụng thêm các dịch vụ, sản phẩm trên là :

- + KISATO có mối quan hệ mật thiết với những nhà máy, nhà phân phối uy tín trên khắp 63 tỉnh thành nên nguồn nguyên vật liệu đầu vào cho gia đình bạn sẽ luôn đảm bảo chất lượng.
- + KISATO sở hữu đội ngũ kỹ sư chuyên nghiệp, nhân công lành nghề với nhiều năm kinh nghiệm đảm bảo chất lượng đầu ra của sản phẩm.
- + KISATO có đủ nguồn lực về cơ sở vật chất, con người để phục vụ và chăm sóc quý gia đình trên 63 tỉnh thành.
- + KISATO thiết kế - cung ứng vật liệu- thi công trọn gói tạo ra một quy trình khép kín giúp đồng bộ sản phẩm về mặt kỹ mỹ thuật từ bản vẽ cho tới công trình thực tế.

=> Nếu quý gia đình cần chúng tôi tư vấn chuyên sâu một trong các sản phẩm dịch vụ trên thì hãy liên hệ với KISATO qua hotline: 0989.222.620 - 0986.620.675 (Mr Hóa - Phó Giám Đốc Thị Trường).

CHỦ ĐẦU TƯ:

VŨ VĂN VĨNH

ĐƠN VỊ TƯ VẤN:



CÔNG TY CỔ PHẦN KIẾN TRÚC KISATO

KISATO CONSTRUCTION JOINT STOCK COMPANY

TRỤ SỞ CÔNG TY: SỐ 29-LIÊN KẾ 3-KĐT XA LA- HÀ ĐÔNG-HÀ NỘI

VP ĐẠI DIỆN MIỀN BẮC : Ở 20 - LIÊN KẾ 9 - KHU B1.4 - KĐT THANH HÀ - HÀ ĐÔNG - HÀ NỘI

VP ĐẠI DIỆN MIỀN NAM: CÁN PH16- KĐT PARK RIVERSIDE- P. PHÚ HƯC-QUẬN 9- TP.HCM

HOTLINE HỖ TRỢ: 0247.107.6789

DỰ ÁN:

NHÀ Ở DÂN DỤNG

GD THỰC HIỆN:

THIẾT KẾ BẢN VẼ THI CÔNG

HANG MỤC:

KIẾN TRÚC

TÊN BẢN VẼ:

GHI CHÚ CHUNG

CHỦ TRÌ THIẾT KẾ:	
Lê Tân Vũ	
THIẾT KẾ:	
Nguyễn Văn Hùng	
BỎ CHI TIẾT:	
Nguyễn Văn Hùng	


HÀ NỘI, NGÀY 25 THÁNG 11 NĂM 2020

-THI CÔNG CÁN KẾT HỢP CÁC BẢN VẼ LIÊN QUAN.
-MỌI THAY ĐỔI NGOÀI HIỆN TRƯỜNG (NẾU CÓ) CẦN BẢO LẠI ĐV THI CÔNG ĐV THI CÔNG BẢO LẠI CHO ĐV THIẾT KẾ ĐỂ CÓ GIẢI PHÁP XỬ LÝ.
-MỌI THAY ĐỔI THIẾT KẾ KHI THI CÔNG SO VỚI HỒ SƠ THIẾT KẾ ĐV THIẾT KẾ SẼ KHÔNG CHỊU TRÁCH NHIỆM.

TỶ LỆ	1 : 10
KÝ HIỆU HỒ SƠ	BT-NVHOI
BẢN VẼ SỐ	KT-0-10

GHI CHÚ:


Hiện nay công ty cổ phần kiến trúc KISATO đang triển khai dịch vụ thi công trọn gói 63 tỉnh thành. Nếu gia đình thiết kế xong và có nhu cầu thi công trọn gói công trình thi hãy gọi cho chúng tôi theo Hotline: 0986.620.675 (gặp Mr. Hóa) để được tư vấn thêm. Ưu điểm khi gia đình sử dụng dịch vụ thi công trọn gói bên công ty chúng tôi là sẽ đồng bộ về mặt thẩm mỹ từ bản vẽ cho đến thực tế và đảm bảo chất lượng bởi những đội ngũ kỹ thuật, nhân công tay nghề cao

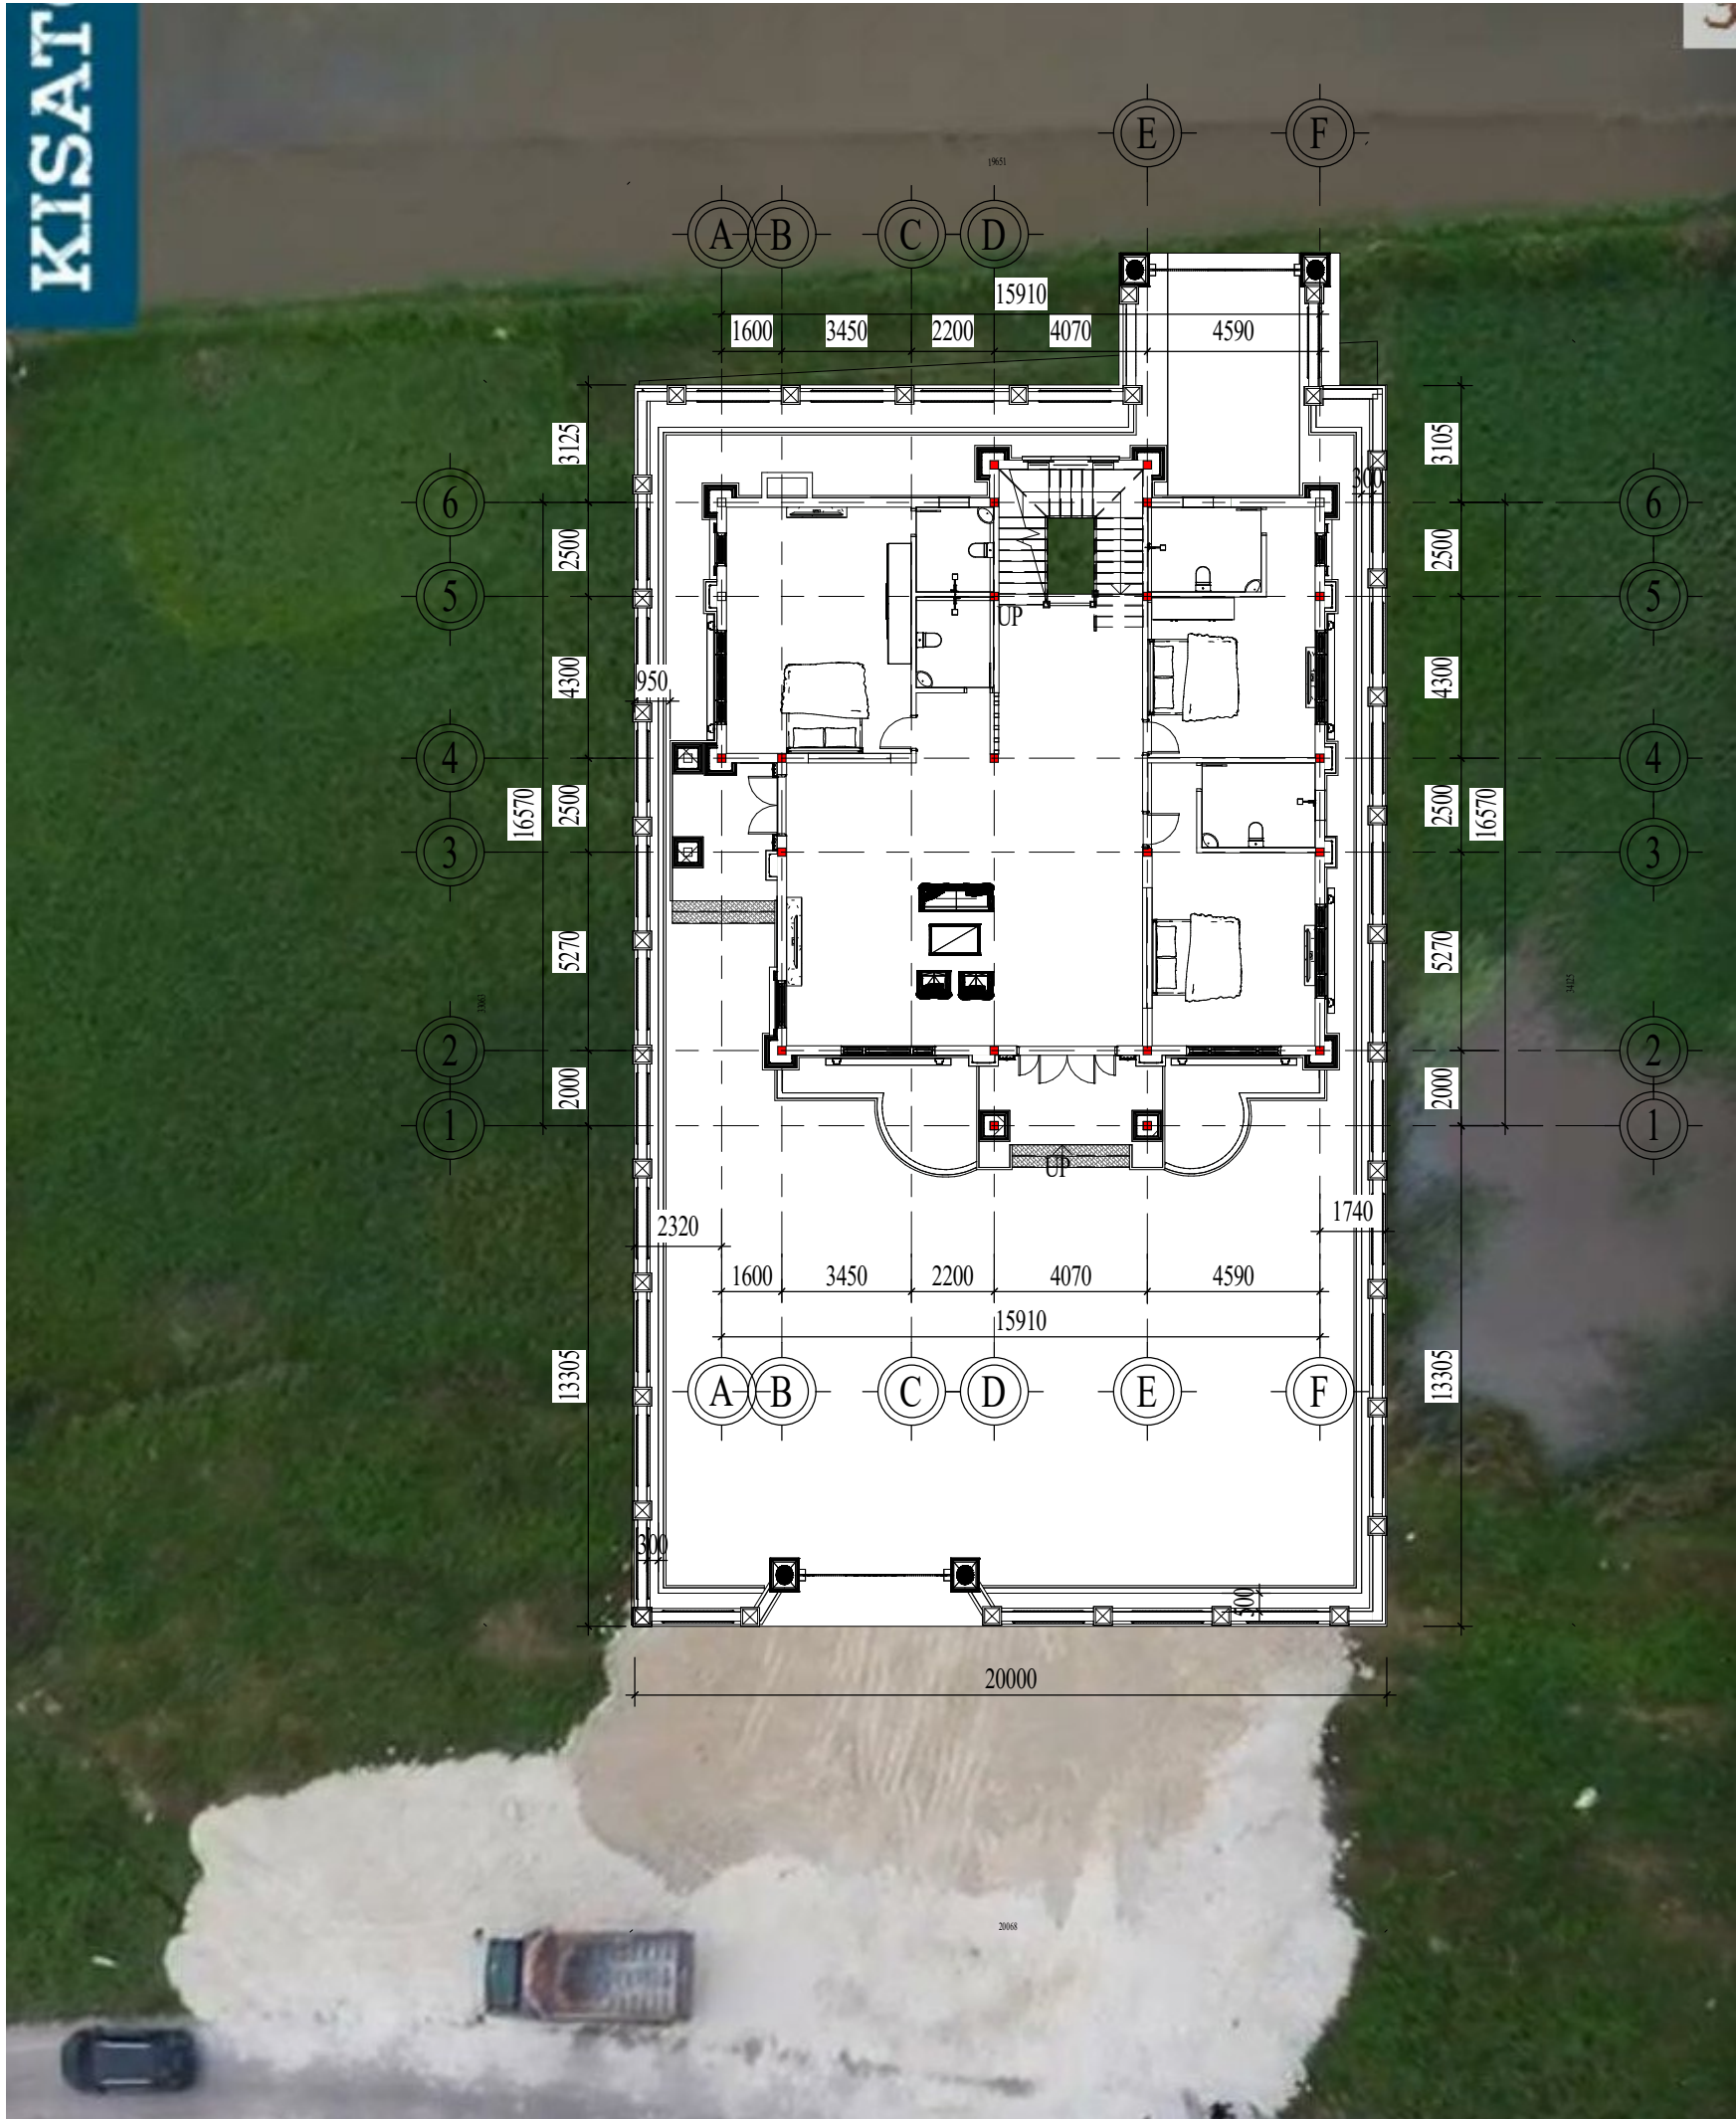

TỔNG MẶT BẰNG

TỈ LỆ: (1 : 200)

CHỦ ĐẦU TƯ:	
VŨ VĂN VĨNH	
ĐƠN VI TƯ VẤN:	
 CÔNG TY CỔ PHẦN KIẾN TRÚC KISATO KISATO CONSTRUCTION JOINT STOCK COMPANY TRỤ SỞ CÔNG TY: SỐ 29-LIÊN KẾ 3-KĐT XA LA- HÀ ĐÔNG-HÀ NỘI VP ĐẠI DIỆN MIỀN BẮC : Ô 20 - LIÊN KẾ 9 - KHU B1.4 - KĐT THANH HÀ - HÀ ĐÔNG - HÀ NỘI VP ĐẠI DIỆN MIỀN NAM: CÁN PH6- KĐT PARK RIVERSIDE- P. PHÚ HƯC-QUẬN 9- TP.HCM HOTLINE HỖ TRỢ: 0247.107.6789	
DỰ ÁN:	
NHÀ Ở DÂN DỤNG	
GD THỰC HIỆN:	
THIẾT KẾ BẢN VẼ THI CÔNG	
HANG MỤC:	
KIẾN TRÚC	
TÊN BẢN VẼ:	
TỔNG MẶT BẰNG	
CHỦ TRÌ THIẾT KẾ:	
Lê Tân Vũ	
THIẾT KẾ:	
Nguyễn Văn Hùng	
BỎ CHI TIẾT:	
Nguyễn Văn Hùng	
HÀ NỘI, NGÀY 25 THÁNG 11 NĂM 2020	
-THI CÔNG CÁN KẾT HỢP CÁC BẢN VẼ LIÊN QUAN. -MỌI THAY ĐỔI NGOÀI HIỆN TRƯỜNG (NẾU CÓ) CÁN BẢO LẠI ĐV THI CÔNG ĐV THI CÔNG BẢO LẠI CHO ĐV THIẾT KẾ ĐỂ CÓ GIẢI PHÁP XỬ LÝ. -MỌI THAY ĐỔI THIẾT KẾ KHI THI CÔNG SO VỚI HỒ SƠ THIẾT KẾ ĐV THIẾT KẾ SẼ KHÔNG CHỊU TRÁCH NHIỆM.	
TỶ LỆ	1 : 200
KÝ HIỆU HỒ SƠ	BT-NVHOI
BẢN VẼ SỐ	KT-0-11
GHI CHÚ:	
Hiện nay công ty cổ phần kiến trúc KISATO đang triển khai dịch vụ thi công trọn gói 63 tỉnh thành. Nếu gia đình thiết kế xong và có nhu cầu thi công trọn gói công trình thi hãy gọi cho chúng tôi theo Hotline: 0986.620.675 (gặp Mr. Hóa) để được tư vấn thêm. Ưu điểm khi gia đình sử dụng dịch vụ thi công trọn gói bên công ty chúng tôi là sẽ đồng bộ về mặt thẩm mỹ từ bản vẽ cho đến thực tế và đảm bảo chất lượng bởi những đội ngũ kỹ thuật, nhân công tay nghề cao	

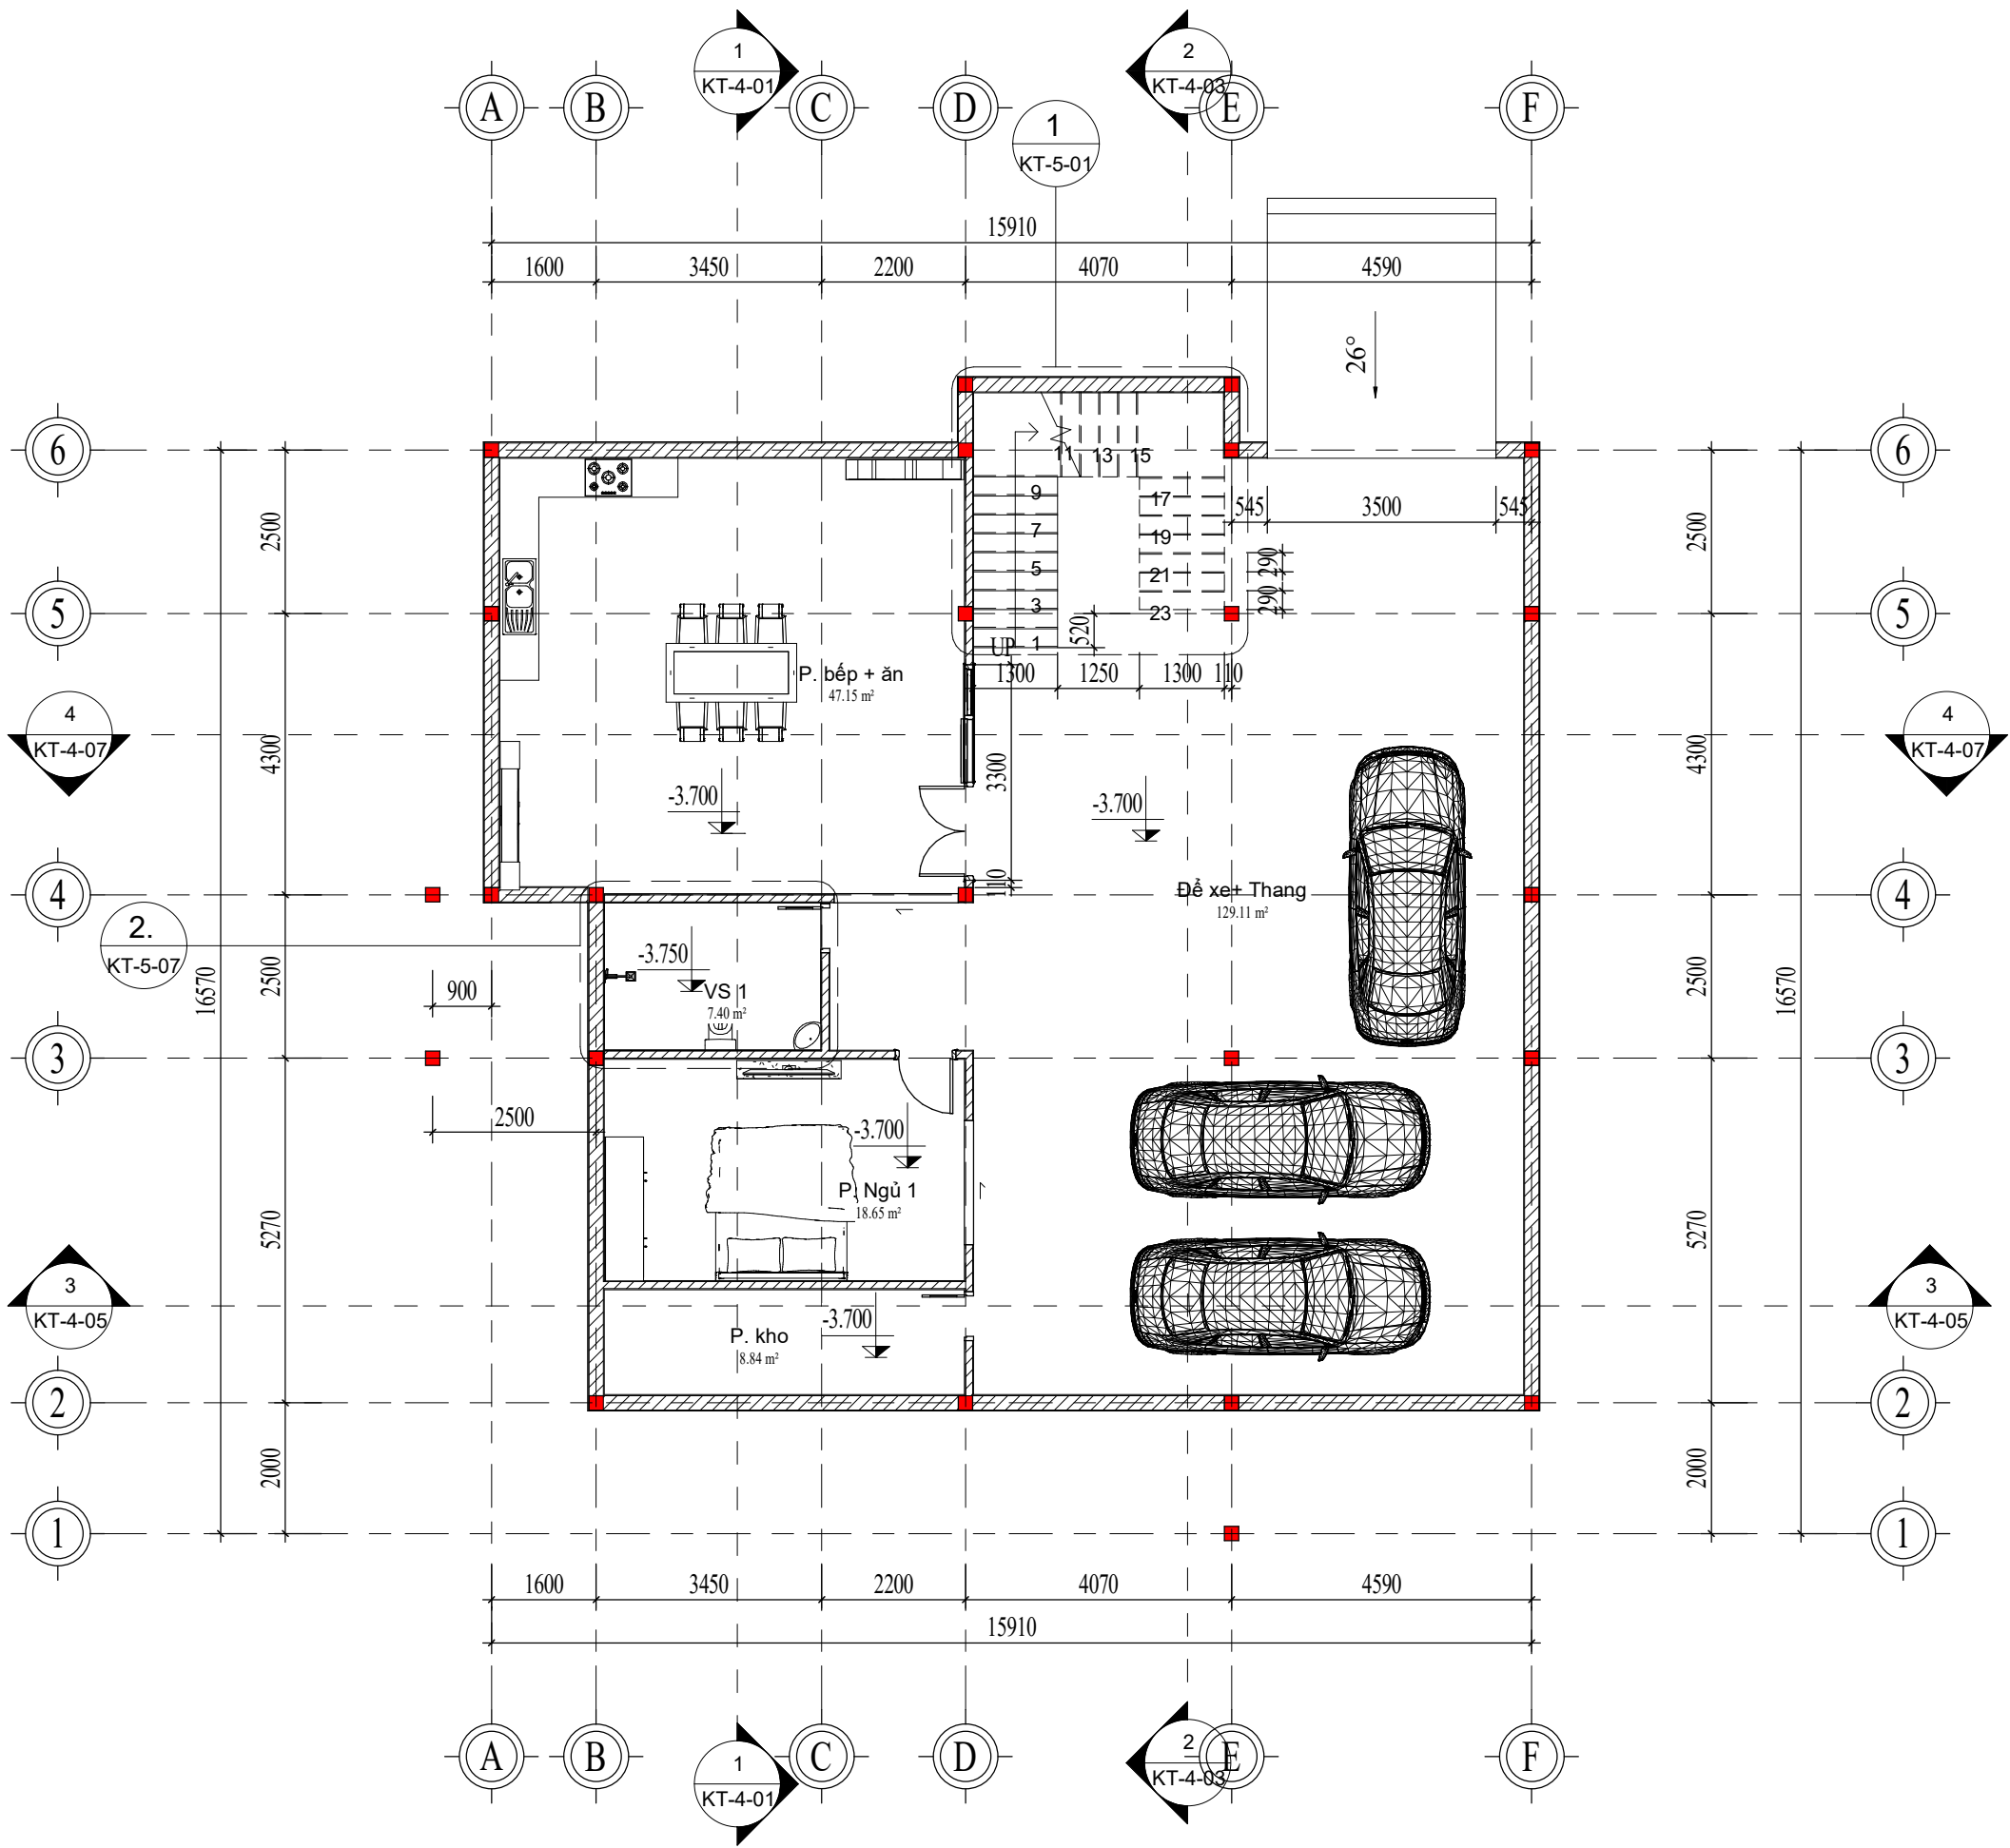

MẶT BẰNG KIẾN TRÚC TẦNG HẦM

TỈ LỆ: (1 : 110)

CHỦ ĐẦU TƯ:

VŨ VĂN VĨNH

ĐƠN VỊ TƯ VẤN:



CÔNG TY CỔ PHẦN KIẾN TRÚC KISATO

KISATO CONSTRUCTION JOINT STOCK COMPANY

TRỤ SỞ CÔNG TY: SỐ 29-LIÊN KẾ 3-KĐT XA LA- HÀ ĐÔNG- HÀ NỘI

VP ĐẠI DIỆN MIỀN BẮC: Ở 20- LIÊN KẾ 9- KHU B1.4- KĐT THANH HÀ- HÀ ĐÔNG- HÀ NỘI

VP ĐẠI DIỆN MIỀN NAM: CÁN P16- KĐT PARK RIVERSIDE- P. PHÚ HỮU- QUẬN 9- TP.HCM

HOTLINE HỖ TRỢ: 0247.107.6789

DỰ ÁN:

NHÀ Ở DÂN DỤNG

GD THỰC HIỆN:

THIẾT KẾ BẢN VẼ THI CÔNG

HANG MỤC:

KIẾN TRÚC

TÊN BẢN VẼ:

MẶT BẰNG KIẾN TRÚC TẦNG HẦM

CHỦ TRÌ THIẾT KẾ:	
Lê Tân Vũ	
THIẾT KẾ:	
Nguyễn Văn Hùng	
BỎ CHI TIẾT:	
Nguyễn Văn Hùng	

HÀ NỘI, NGÀY 25 THÁNG 11 NĂM 2020

-THI CÔNG CÁN KẾT HỢP CÁC BẢN VẼ LIÊN QUAN.


-MỌI THAY ĐỔI NGOÀI HIỆN TRƯỜNG (NẾU CÓ) CÁN BẢO LẠI ĐV THI CÔNG ĐV THI CÔNG BẢO LẠI CHO ĐV THIẾT KẾ ĐỂ CÓ GIẢI PHÁP XỬ LÝ.

-MỌI THAY ĐỔI THIẾT KẾ KHI THI CÔNG SO VỚI HỒ SƠ THIẾT KẾ ĐV THIẾT KẾ SẼ KHÔNG CHỊU TRÁCH NHIỆM.

TỶ LỆ	1 : 110
KÝ HIỆU HỒ SƠ	BT-NVHOI
BẢN VẼ SỐ	KT-1-01

GHI CHÚ:

Hiện nay công ty cổ phần kiến trúc KISATO đang triển khai dịch vụ thi công trọn gói 63 tỉnh thành. Nếu gia đình thiết kế xong và có nhu cầu thi công trọn gói công trình thi hãy gọi cho chúng tôi theo Hotline: 0986.620.675 (gặp Mr. Hóa) để được tư vấn thêm. Ưu điểm khi gia đình sử dụng dịch vụ thi công trọn gói bên công ty chúng tôi là sẽ đồng bộ về mặt thẩm mỹ từ bản vẽ cho đến thực tế và đảm bảo chất lượng bởi những đội ngũ kỹ thuật, nhân công tay nghề cao

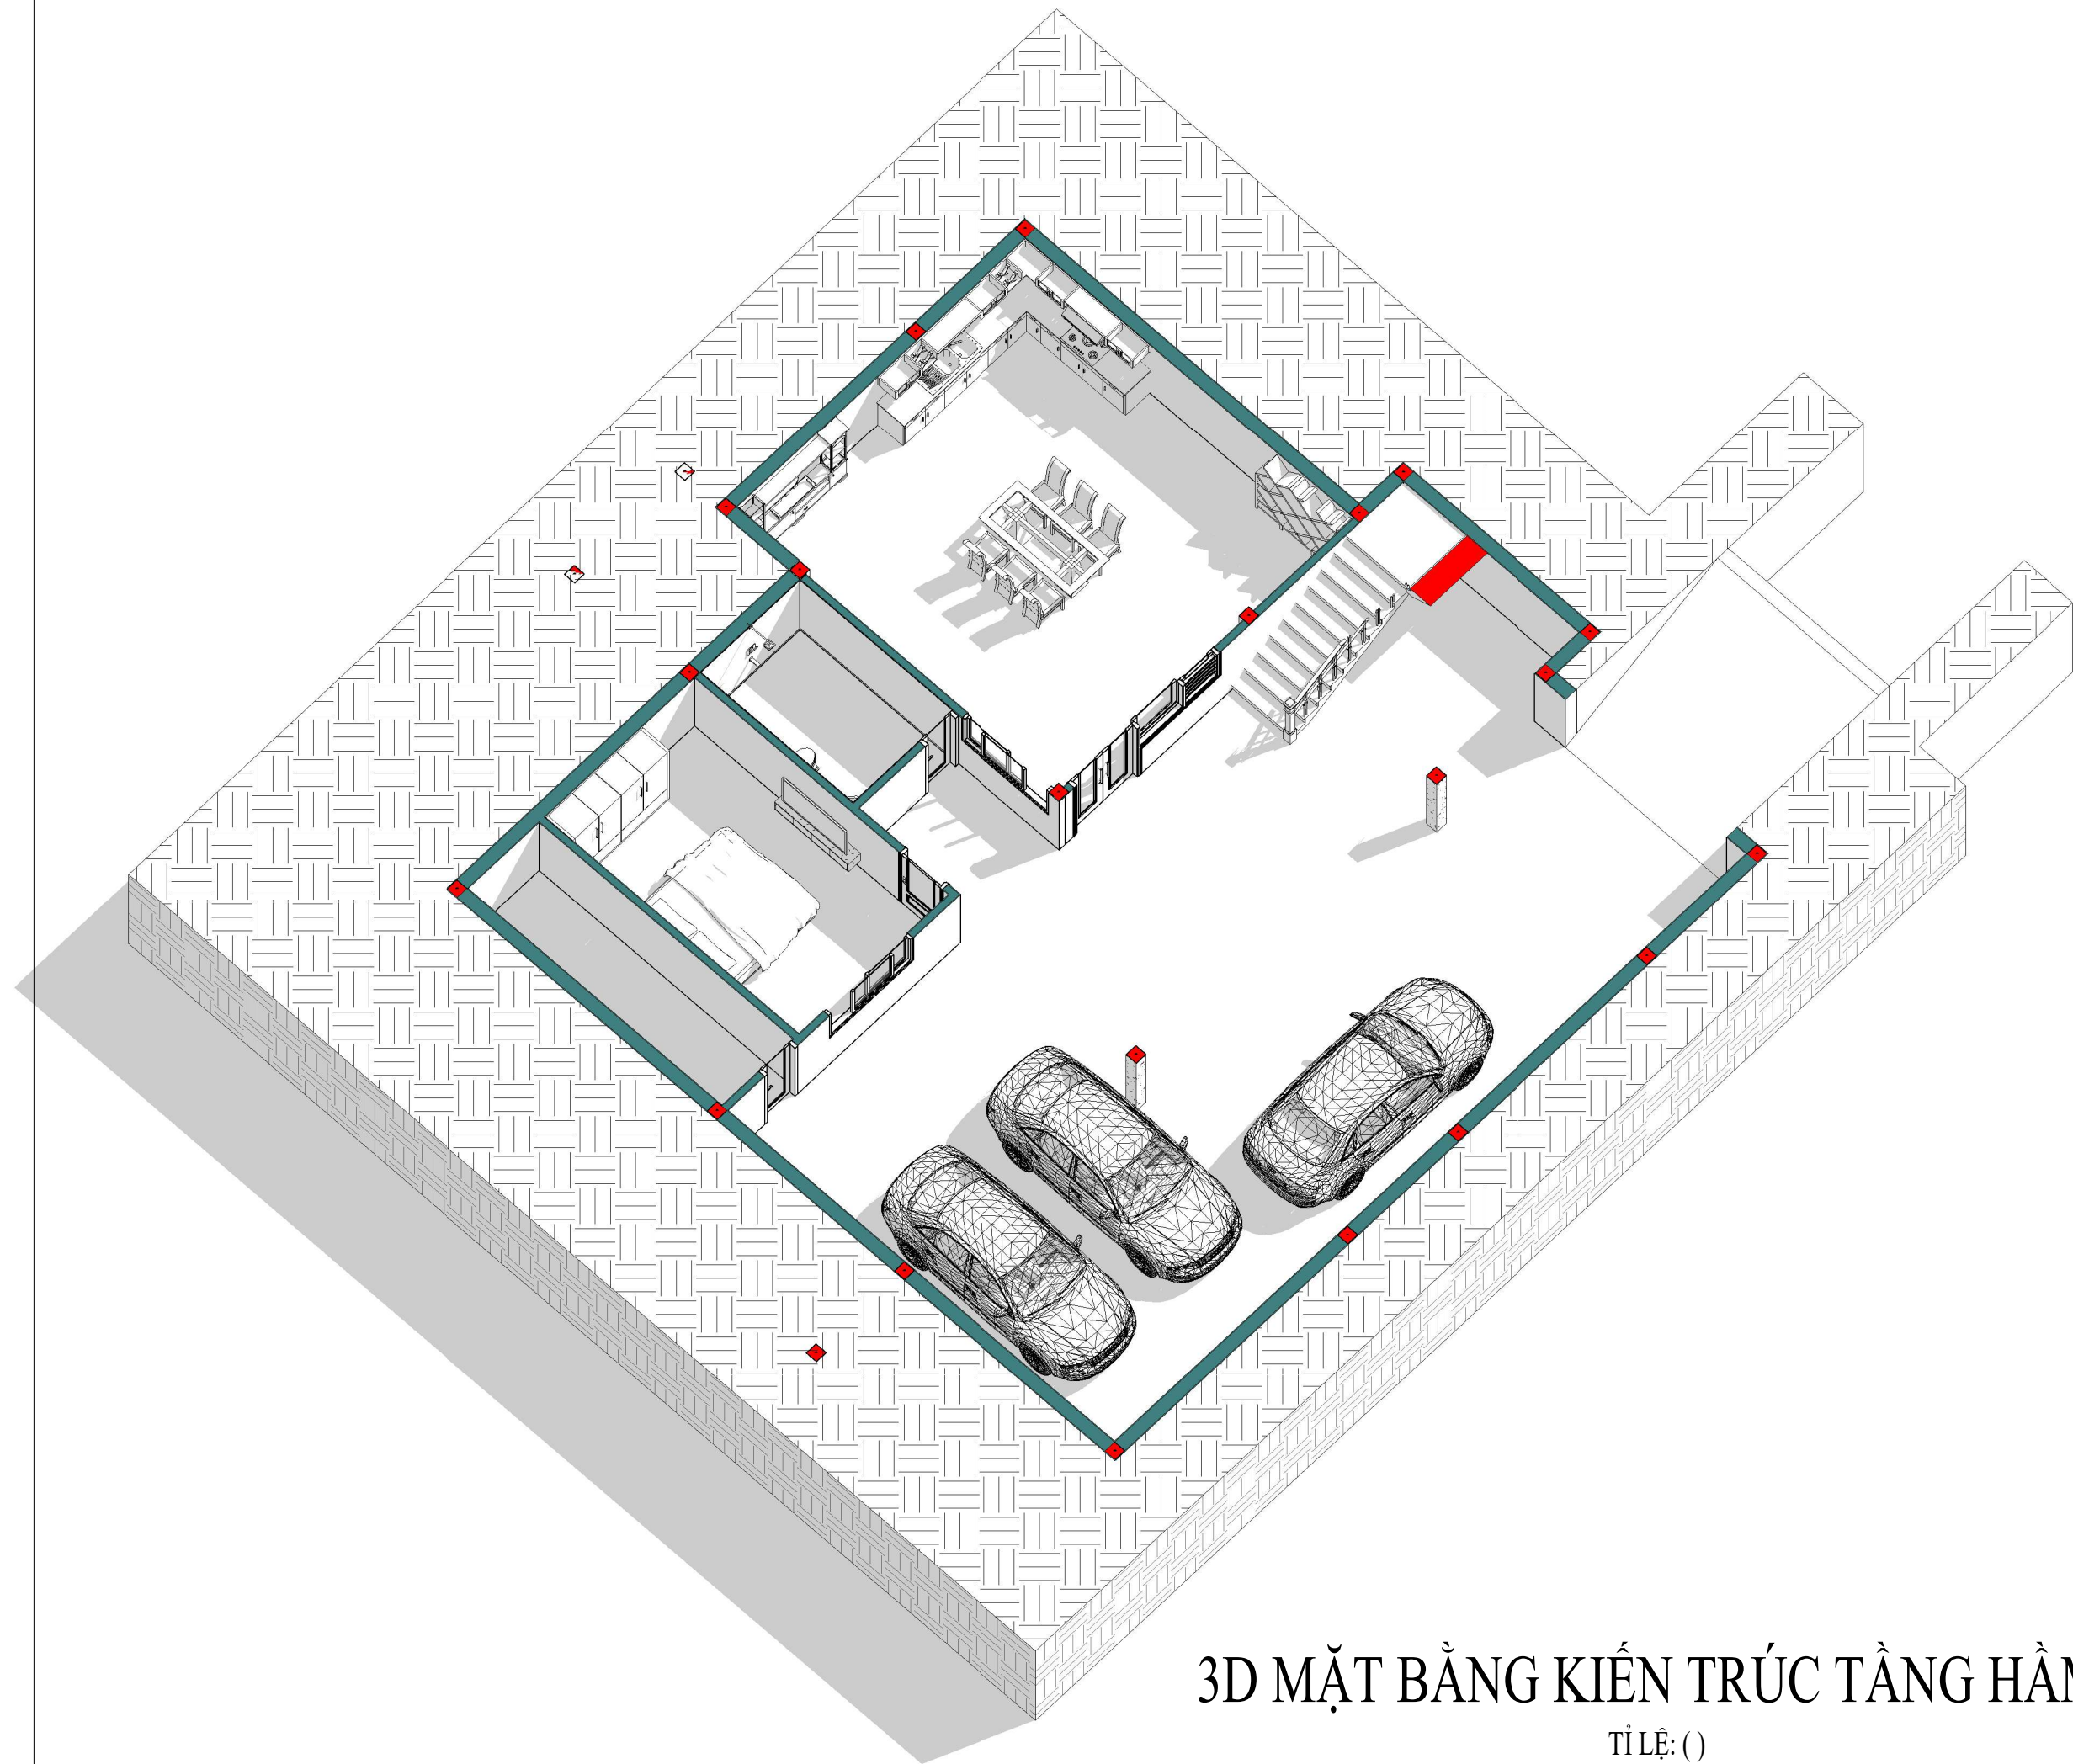

3D MẶT BẰNG KIẾN TRÚC TẦNG HẦM

TỈ LỆ: ()

CHỦ ĐẦU TƯ:

VŨ VĂN VĨNH

ĐƠN VỊ TƯ VẤN:



CÔNG TY CỔ PHẦN KIẾN TRÚC KISATO

KISATO CONSTRUCTION JOINT STOCK COMPANY

TRỤ SỞ CÔNG TY: SỐ 29-LIÊN KẾ 3-KĐT XA LA- HÀ ĐÔNG-HÀ NỘI

VP ĐẠI DIỆN MIỀN BẮC: Ô 20- LIÊN KẾ 9- KHU B1.4- KĐT THANH HÀ- HÀ ĐÔNG- HÀ NỘI
VP ĐẠI DIỆN MIỀN NAM: CÁN P16- KĐT PARK RIVERSIDE- P. PHÚ HƯC- QUẬN 9- TP.HCM

HOTLINE HỖ TRỢ: 0247.107.6789

DỰ ÁN:

NHÀ Ở DÂN DỤNG

GD THỰC HIỆN:

THIẾT KẾ BẢN VẼ THI CÔNG

HANG MỤC:

KIẾN TRÚC

TÊN BẢN VẼ:

3D MẶT BẰNG KIẾN TRÚC TẦNG HẦM

CHỦ TRÌ THIẾT KẾ:

Lê Tân Vũ

THIẾT KẾ:

Nguyễn Văn Hùng

BỎ CHI TIẾT:

Nguyễn Văn Hùng

HÀ NỘI, NGÀY 25 THÁNG 11 NĂM 2020

-THI CÔNG CÁN KẾT HỢP CÁC BẢN VẼ LIÊN QUAN.

-MỌI THAY ĐỔI NGOÀI HIỆN TRƯỜNG (NẾU CÓ) CÁN BẢO LẠI ĐV THI CÔNG ĐV THI CÔNG BẢO LẠI CHO ĐV THIẾT KẾ ĐỂ CÓ GIẢI PHÁP XỬ LÝ.

-MỌI THAY ĐỔI THIẾT KẾ KHI THI CÔNG SO VỚI HỒ SƠ THIẾT KẾ ĐV THIẾT KẾ SẼ KHÔNG CHỊU TRÁCH NHIỆM.

TỶ LỆ

KÝ HIỆU HỒ SƠ


BẢN VẼ SỐ

BT-NVHOI

KT-1-02

GHI CHÚ:

Hiện nay công ty cổ phần kiến trúc KISATO đang triển khai dịch vụ thi công trọn gói 63 tỉnh thành. Nếu gia đình thiết kế xong và có nhu cầu thi công trọn gói công trình thì hãy gọi cho chúng tôi theo Hotline: 0986.620.675 (gặp Mr. Hóa) để được tư vấn thêm. Ưu điểm khi gia đình sử dụng dịch vụ thi công trọn gói bên công ty chúng tôi là sẽ đồng bộ về mặt thẩm mỹ từ bản vẽ cho đến thực tế và đảm bảo chất lượng bởi những đội ngũ kỹ thuật, nhân công tay nghề cao

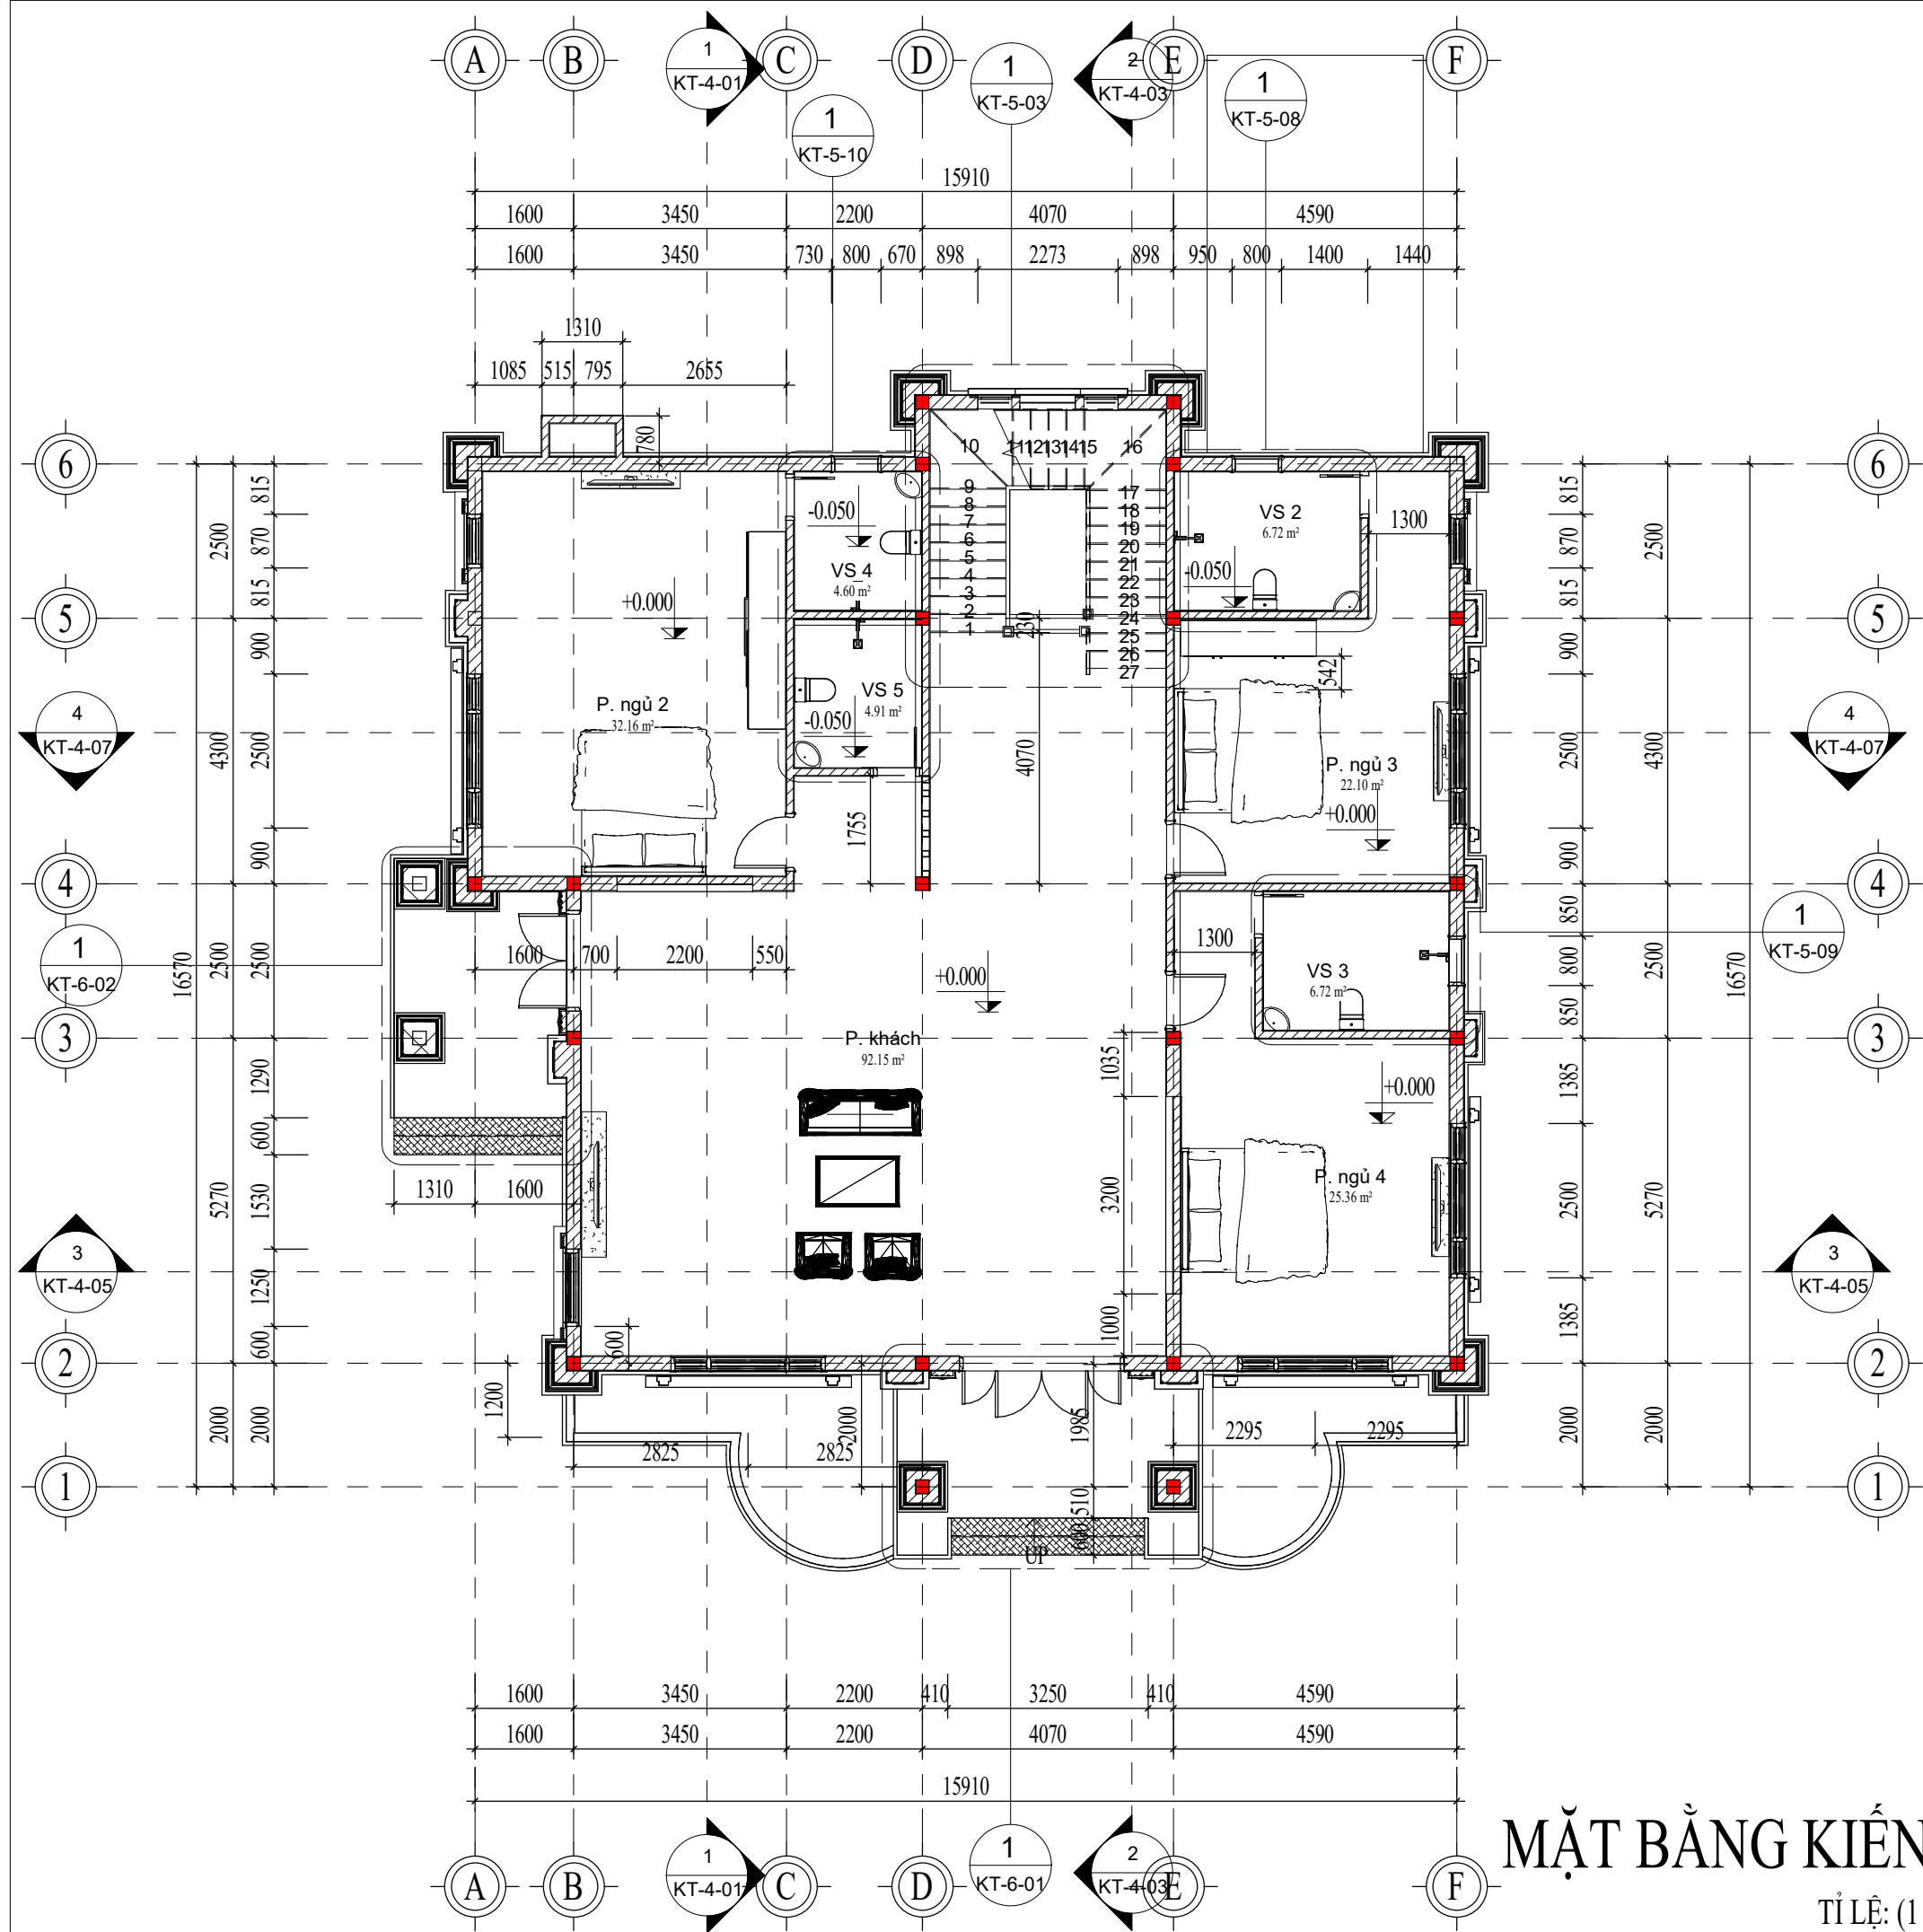

MẶT BẰNG KIẾN TRÚC TẦNG 1

TỈ LỆ: (1 : 110)

CHỦ ĐẦU TƯ:

VŨ VĂN VĨNH

ĐƠN VỊ TƯ VẤN:



CÔNG TY CỔ PHẦN KIẾN TRÚC KISATO

KISATO CONSTRUCTION JOINT STOCK COMPANY

TRỤ SỞ CÔNG TY: SỐ 29-LIÊN KẾ 3-KĐT XA LA- HÀ ĐÔNG- HÀ NỘI

VP ĐẠI DIỆN MIỀN BẮC: Ô 20- LIÊN KẾ 9- KHU B1.4- KĐT THANH HÀ- HÀ ĐÔNG- HÀ NỘI
VP ĐẠI DIỆN MIỀN NAM: CÁN PH16- KĐT PARK RIVERSIDE- P. PHÚ HƯC- QUẬN 9- TP.HCM

HOTLINE HỖ TRỢ: 0247.107.6789

DỰ ÁN:

NHÀ Ở DÂN DỤNG

GD THỰC HIỆN:

THIẾT KẾ BẢN VẼ THI CÔNG

HANG MỤC:

KIẾN TRÚC

TÊN BẢN VẼ:

MẶT BẰNG KIẾN TRÚC
TẦNG 1

CHỦ TRÌ THIẾT KẾ:

Lê Tân Vũ

THIẾT KẾ:

Nguyễn Văn Hùng

BỎ CHI TIẾT:

Nguyễn Văn Hùng

HÀ NỘI, NGÀY 25 THÁNG 11 NĂM 2020

-THI CÔNG CÁN KẾT HỢP CÁC BẢN VẼ
LIÊN QUAN.
-MỌI THAY ĐỔI NGOÀI HIỆN TRƯỜNG
(NẾU CÓ) CÁN BẢO LẠI ĐV THI CÔNG
ĐV THI CÔNG BẢO LẠI CHO ĐV THIẾT KẾ
ĐỂ CÓ GIẢI PHÁP XỬ LÝ.
-MỌI THAY ĐỔI THIẾT KẾ KHI THI CÔNG
SO VỚI HỒ SƠ THIẾT KẾ ĐV THIẾT KẾ SẼ
KHÔNG CHỊU TRÁCH NHIỆM.

TỶ LỆ

1 : 110

KÝ HIỆU HỒ SƠ


BT-NVHOI

BẢN VẼ SỐ

KT-1-03

GHI CHÚ:

Hiện nay công ty cổ phần kiến trúc KISATO đang triển khai dịch vụ thi công trọn gói 63 tỉnh thành. Nếu gia đình thiết kế xong và có nhu cầu thi công trọn gói công trình thi hãy gọi cho chúng tôi theo Hotline: 0986.620.675 (gặp Mr. Hóa) để được tư vấn thêm. Ưu điểm khi gia đình sử dụng dịch vụ thi công trọn gói bên công ty chúng tôi là sẽ đồng bộ về mặt thẩm mỹ từ bản vẽ cho đến thực tế và đảm bảo chất lượng bởi những đội ngũ kỹ thuật, nhân công tay nghề cao

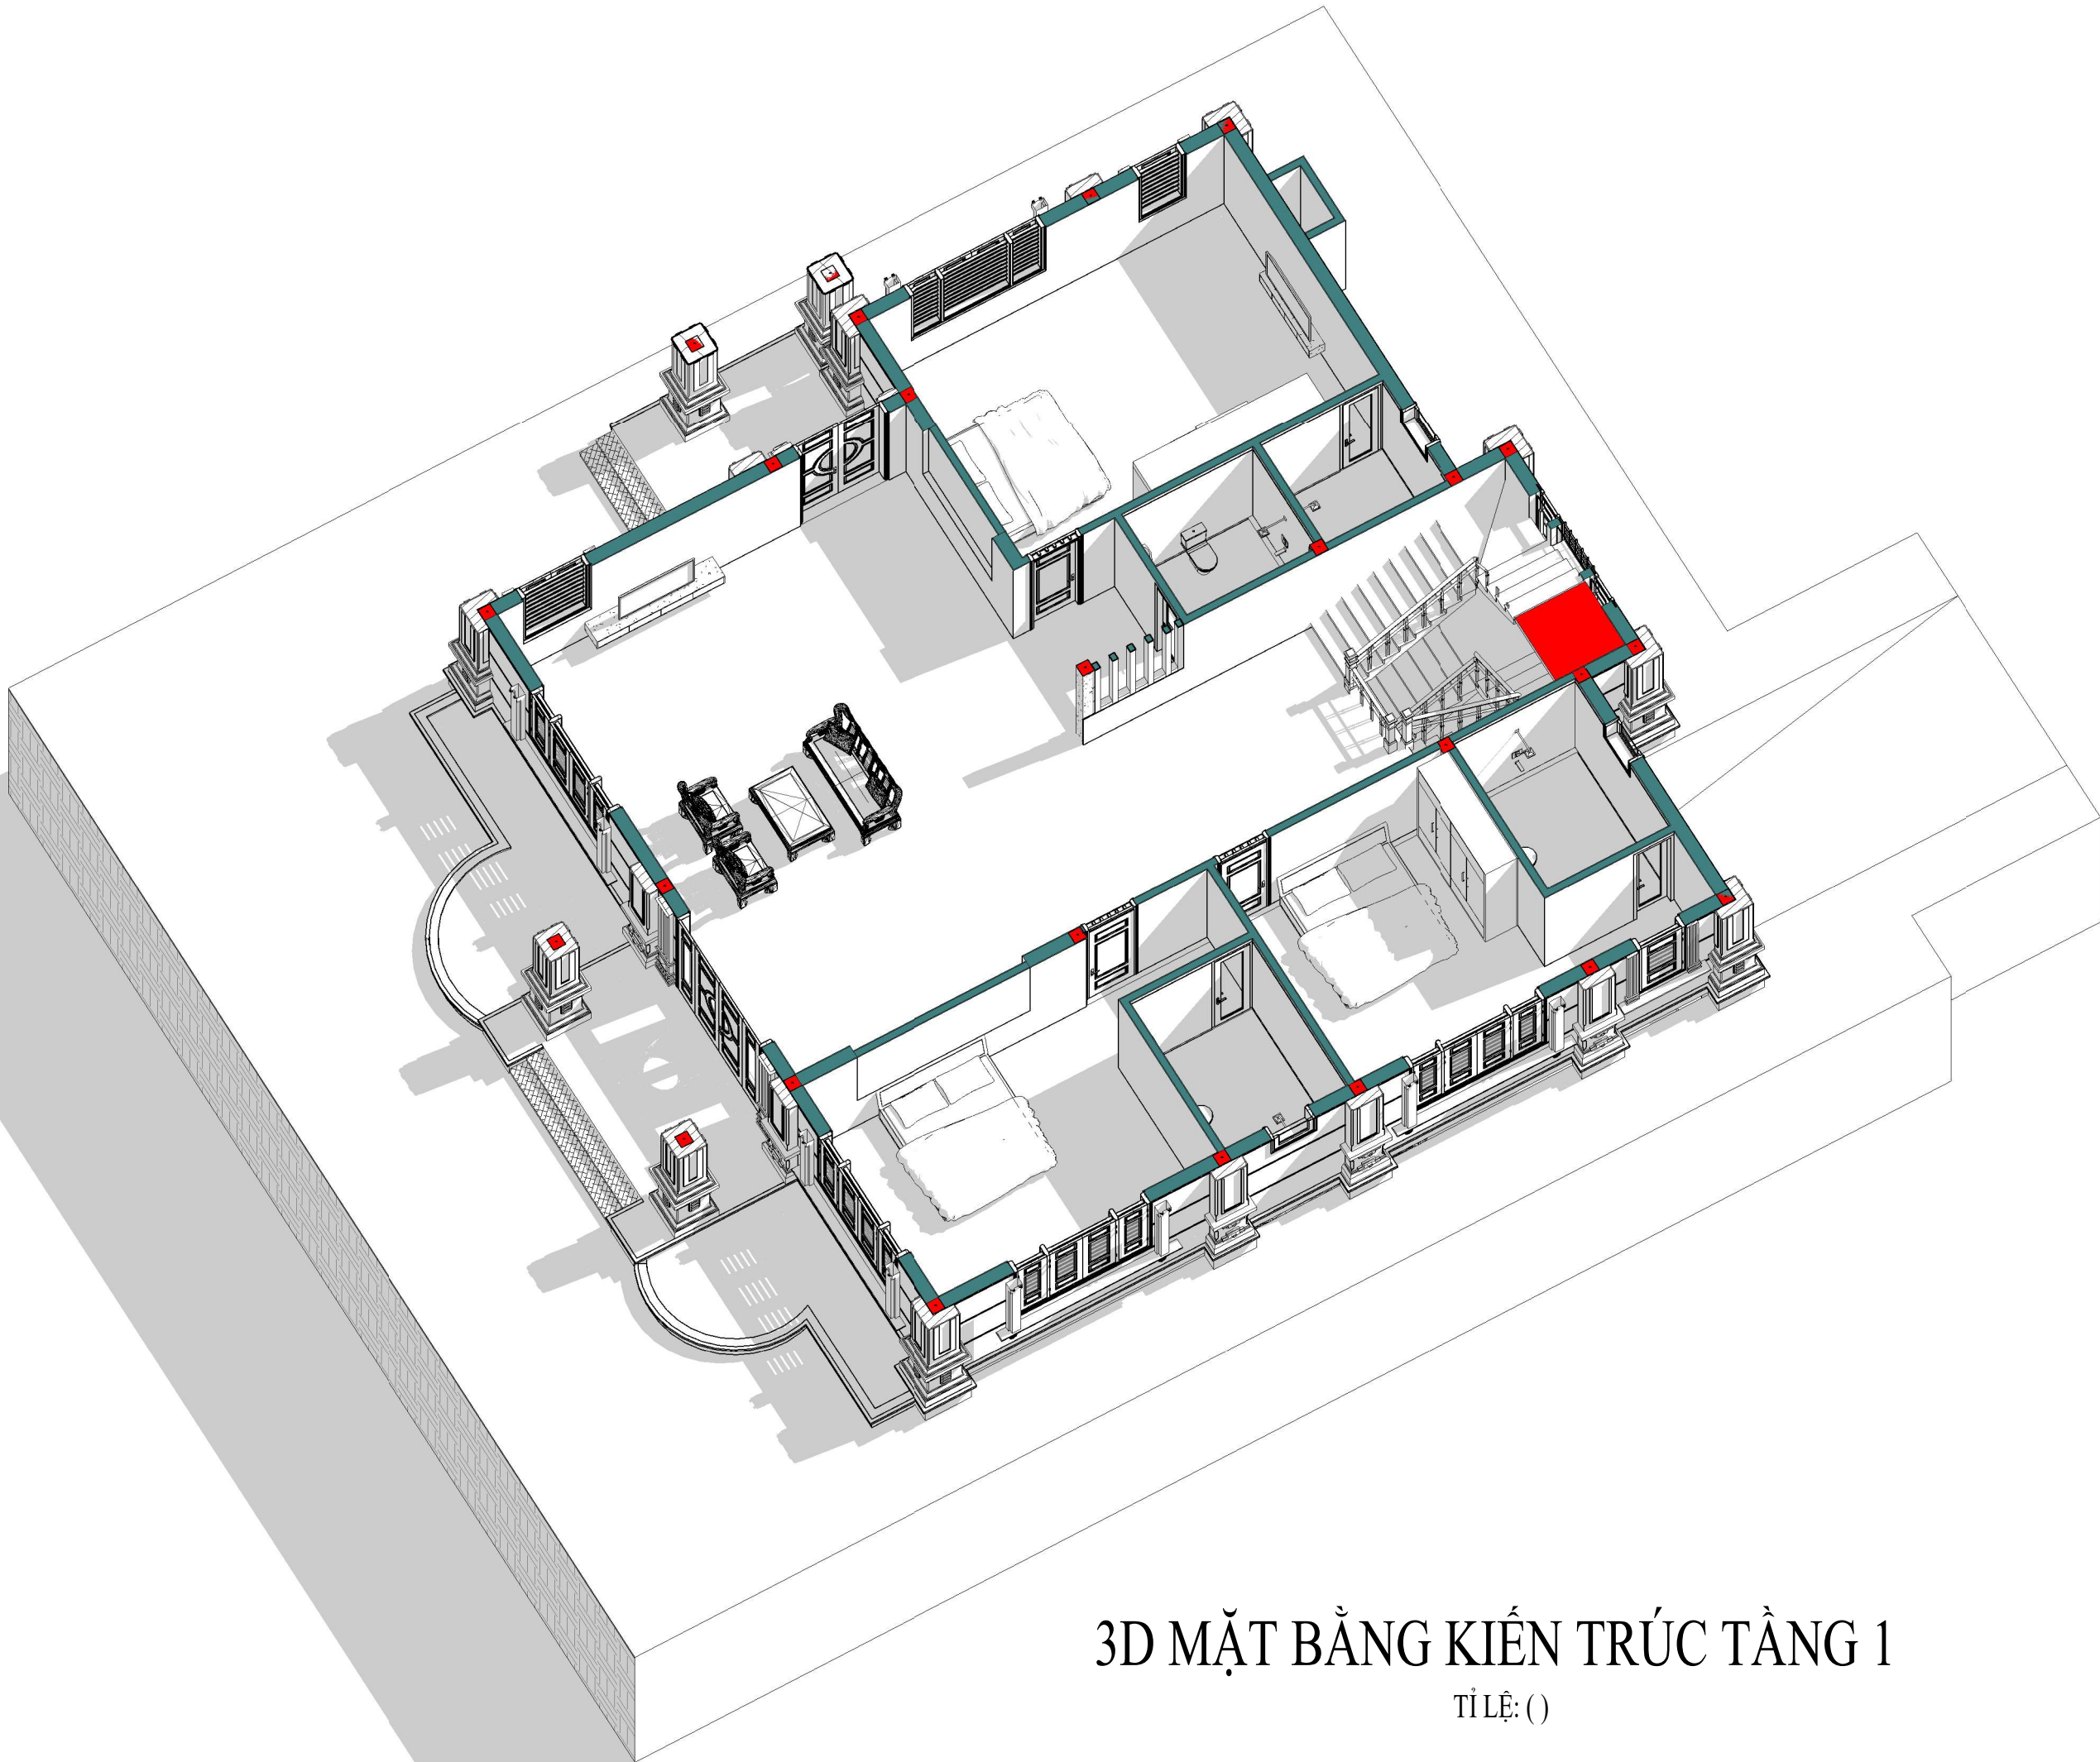

3D MẶT BẰNG KIẾN TRÚC TẦNG 1

TỈ LỆ: ()

CHỦ ĐẦU TƯ:

VŨ VĂN VĨNH

ĐƠN VI TƯ VẤN:



CÔNG TY CỔ PHẦN KIẾN TRÚC KISATO

KISATO CONSTRUCTION JOINT STOCK COMPANY

TRỤ SỞ CÔNG TY: SỐ 29-LIÊN KẾ 3-KĐT XA LA- HÀ ĐÔNG-HÀ NỘI

VP ĐẠI DIỆN MIỀN BẮC: Ô 20- LIÊN KẾ 9- KHU B1.4- KĐT THANH HÀ- HÀ ĐÔNG- HÀ NỘI

VP ĐẠI DIỆN MIỀN NAM: CÁN P16- KĐT PARK RIVERSIDE- P. PHÚ HƯC- QUẬN 9- TP.HCM

HOTLINE HỖ TRỢ: 0247.107.6789

DỰ ÁN:

NHÀ Ở DÂN DỤNG

GD THỰC HIỆN:

THIẾT KẾ BẢN VẼ THI CÔNG

HANG MỤC:

KIẾN TRÚC

TÊN BẢN VẼ:

3D MẶT BẰNG KIẾN TRÚC TẦNG 1

CHỦ TRÌ THIẾT KẾ:	
Lê Tân Vũ	
THIẾT KẾ:	
Nguyễn Văn Hùng	
BỎ CHI TIẾT:	
Nguyễn Văn Hùng	

HÀ NỘI, NGÀY 25 THÁNG 11 NĂM 2020

-THI CÔNG CÁN KẾT HỢP CÁC BẢN VẼ LIÊN QUAN.


-MỌI THAY ĐỔI NGOÀI HIỆN TRƯỜNG (NẾU CÓ) CÁN BẢO LẠI ĐV THI CÔNG ĐV THI CÔNG BẢO LẠI CHO ĐV THIẾT KẾ ĐỂ CÓ GIẢI PHÁP XỬ LÝ.

-MỌI THAY ĐỔI THIẾT KẾ KHI THI CÔNG SO VỚI HỒ SƠ THIẾT KẾ ĐV THIẾT KẾ SẼ KHÔNG CHỊU TRÁCH NHIỆM.

TỶ LỆ	
KÝ HIỆU HỒ SƠ	BT-NVHOI
BẢN VẼ SỐ	KT-1-04

GHI CHÚ:

Hiện nay công ty cổ phần kiến trúc KISATO đang triển khai dịch vụ thi công trọn gói 63 tỉnh thành. Nếu gia đình thiết kế xong và có nhu cầu thi công trọn gói công trình thi hãy gọi cho chúng tôi theo Hotline: 0986.620.675 (gặp Mr. Hóa) để được tư vấn thêm. Ưu điểm khi gia đình sử dụng dịch vụ thi công trọn gói bên công ty chúng tôi là sẽ đồng bộ về mặt thẩm mỹ từ bản vẽ cho đến thực tế và đảm bảo chất lượng bởi những đội ngũ kỹ thuật, nhân công tay nghề cao

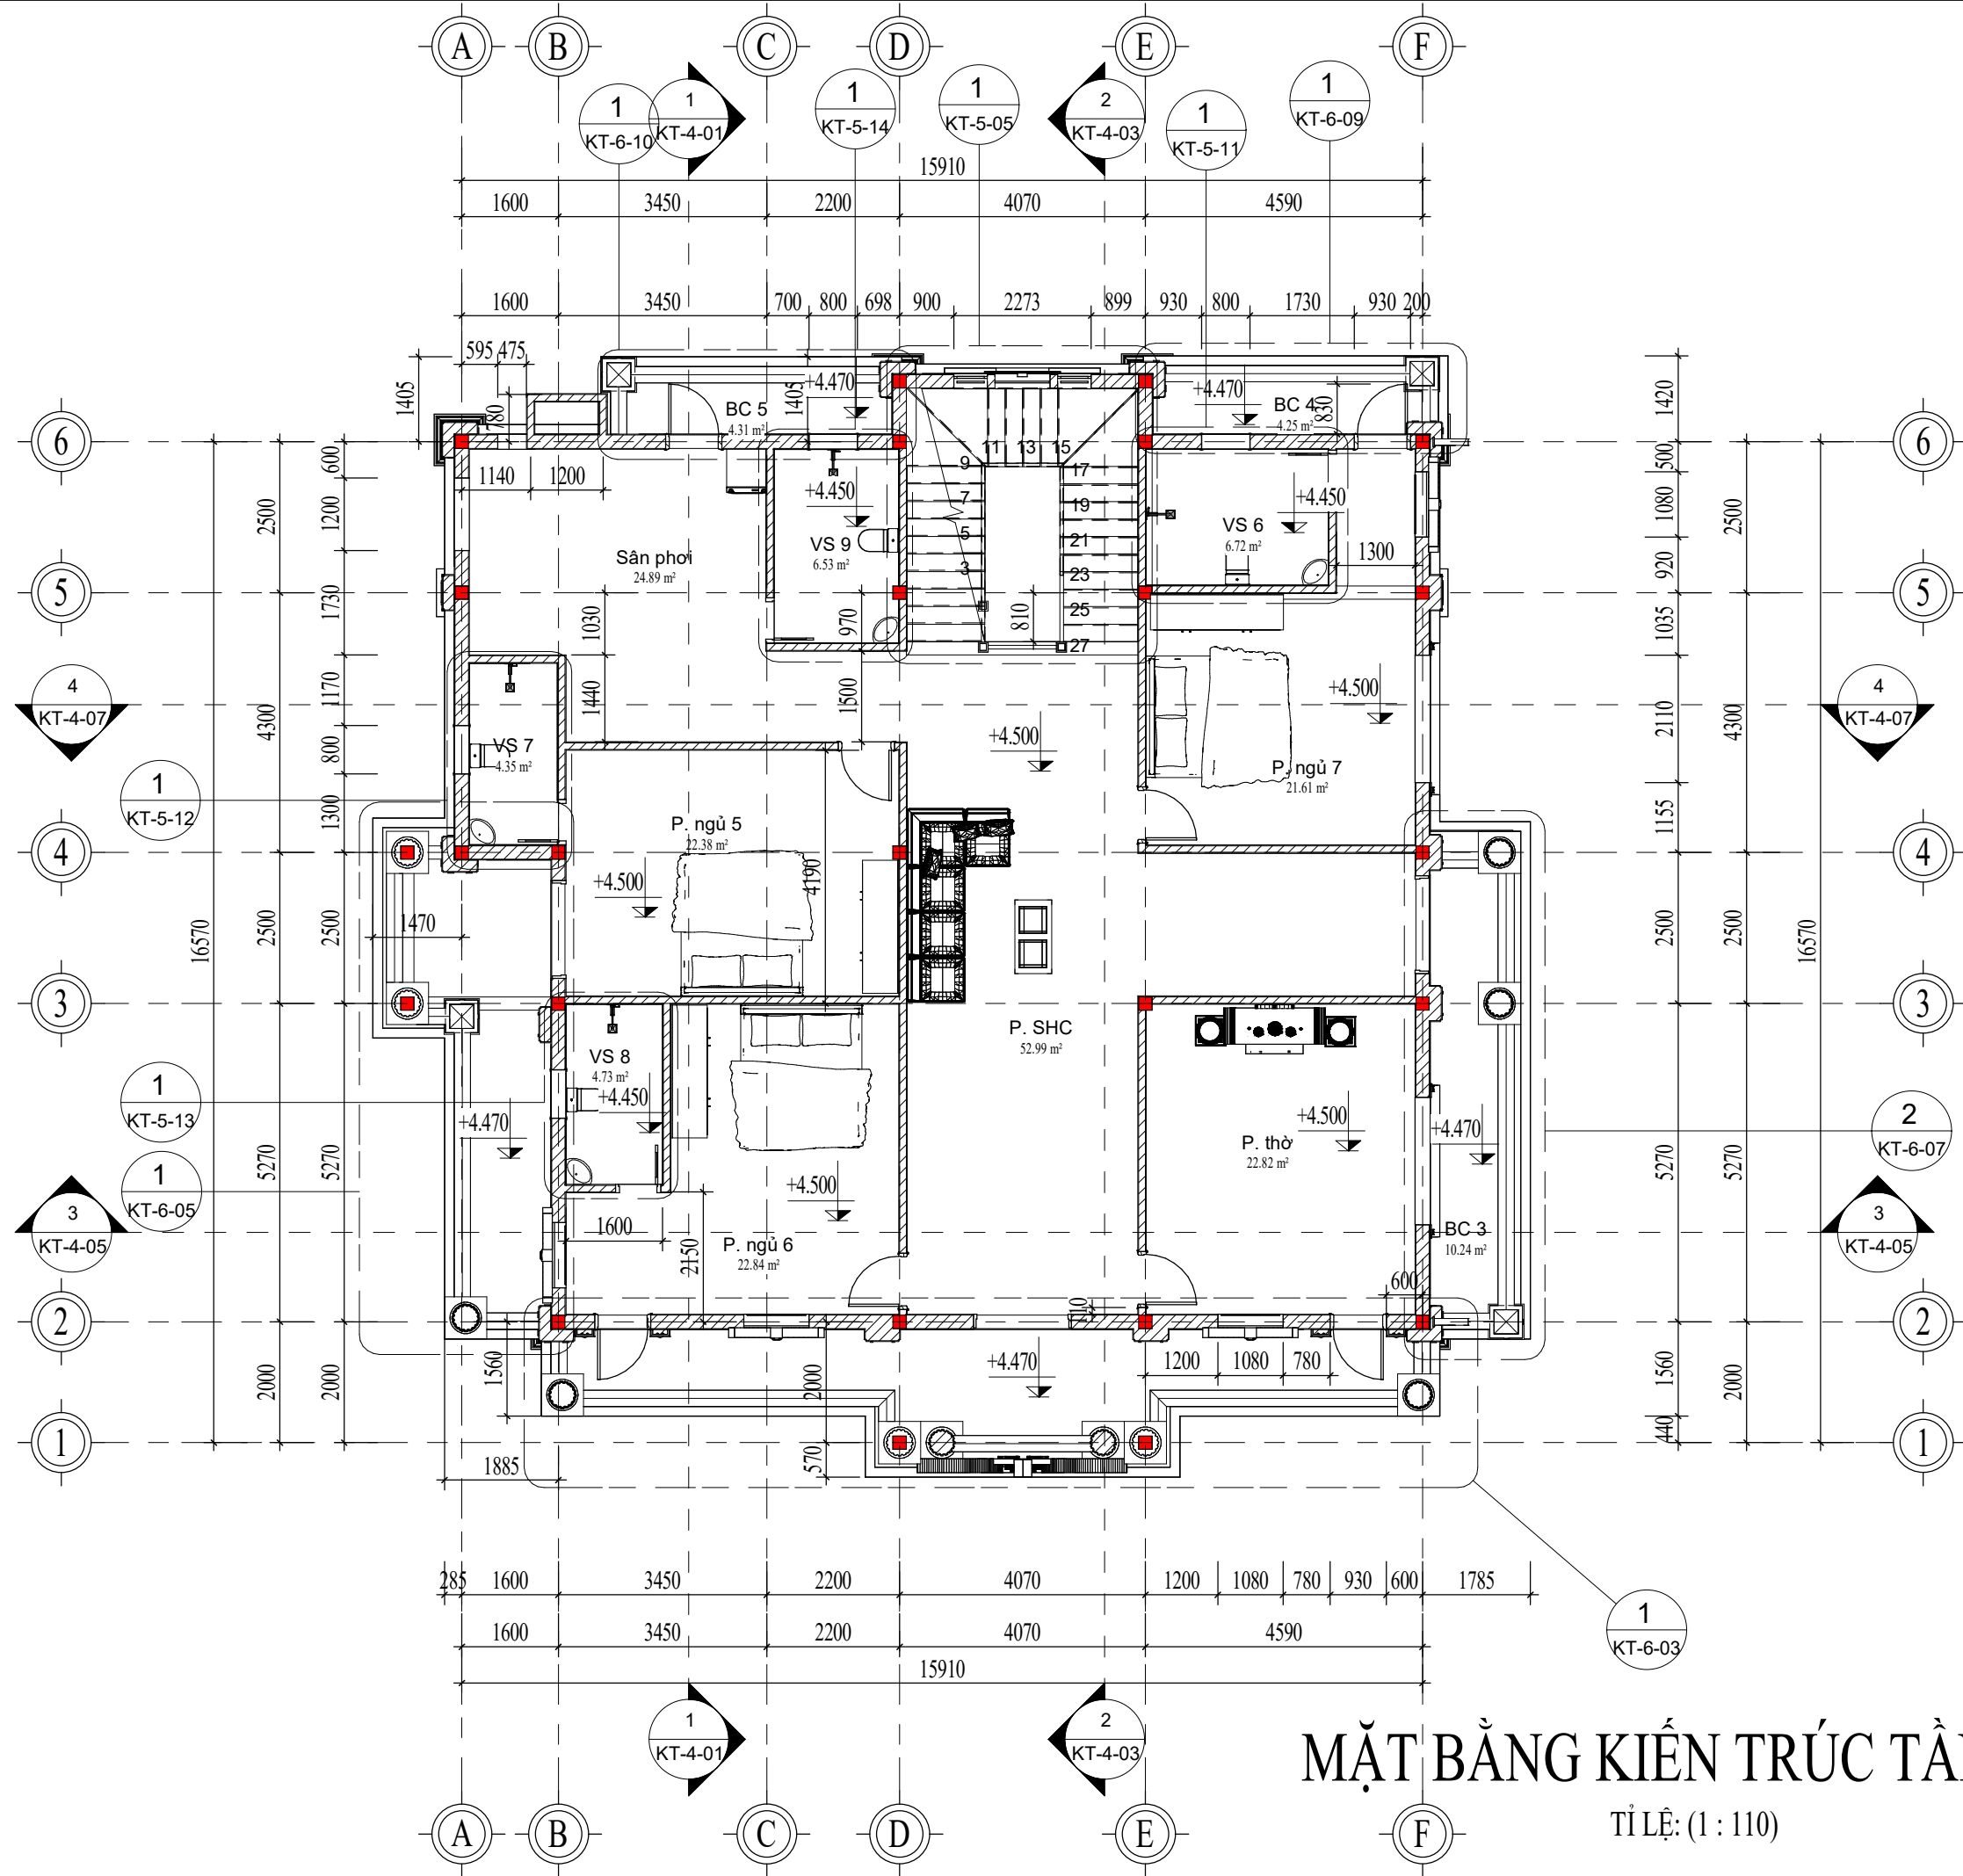

MẶT BẰNG KIẾN TRÚC TẦNG 2
TỈ LỆ: (1 : 110)

CHỦ ĐẦU TƯ:

VŨ VĂN VĨNH

ĐƠN VỊ TƯ VẤN:



CÔNG TY CỔ PHẦN KIẾN TRÚC KISATO

KISATO CONSTRUCTION JOINT STOCK COMPANY

TRỤ SỞ CÔNG TY: SỐ 29-LIÊN KẾ 3-KĐT XA LA-HÀ ĐỒNG-HÀ NỘI

VP ĐẠI DIỆN MIỀN BẮC: Ô 20-LIÊN KẾ 9-KHU B1.4-KĐT THANH HÀ-HÀ ĐỒNG-HÀ NỘI
VP ĐẠI DIỆN MIỀN NAM: CÁN P16-KĐT PARK RIVERSIDE-P. PHÚ HƯC-QUẬN 9-TP.HCM

HOTLINE HỖ TRỢ: 0247.107.6789

DỰ ÁN:

NHÀ Ở DÂN DỤNG

GD THỰC HIỆN:

THIẾT KẾ BẢN VẼ THI CÔNG

HANG MỤC:

KIẾN TRÚC

TÊN BẢN VẼ:

MẶT BẰNG KIẾN TRÚC
TẦNG 2

CHỦ TRÌ THIẾT KẾ:

Lê Tân Vũ

THIẾT KẾ:

Nguyễn Văn Hùng

BỘ CHỈ TIẾT:

Nguyễn Văn Hùng

HÀ NỘI, NGÀY 25 THÁNG 11 NĂM 2020

-THI CÔNG CÁN KẾT HỢP CÁC BẢN VẼ
LIÊN QUAN.
-MỌI THAY ĐỔI NGOÀI HIỆN TRƯỜNG
(NẾU CÓ) CÁN BẢO LẠI ĐV THI CÔNG
ĐV THI CÔNG BẢO LẠI CHO ĐV THIẾT KẾ
ĐỂ CÓ GIẢI PHÁP XỬ LÝ.
-MỌI THAY ĐỔI THIẾT KẾ KHI THI CÔNG
SO VỚI HỒ SƠ THIẾT KẾ ĐV THIẾT KẾ SẼ
KHÔNG CHỊU TRÁCH NHIỆM.

TỶ LỆ

1 : 110

KÝ HIỆU HỒ SƠ

BT-NVHOI

BẢN VẼ SỐ

KT-1-05

GHI CHÚ:

Hiện nay công ty cổ phần kiến trúc KISATO đang triển khai dịch vụ thi công trọn gói 63 tỉnh thành. Nếu gia đình thiết kế xong và có nhu cầu thi công trọn gói công trình thi hãy gọi cho chúng tôi theo Hotline: 0986.620.675 (gặp Mr. Hóa) để được tư vấn thêm. Ưu điểm khi gia đình sử dụng dịch vụ thi công trọn gói bên công ty chúng tôi là sẽ đồng bộ về mặt thẩm mỹ từ bản vẽ cho đến thực tế và đảm bảo chất lượng bởi những đội ngũ kỹ thuật, nhân công tay nghề cao



3D MẶT BẰNG KIẾN TRÚC TẦNG 2

TỈ LỆ: ()

CHỦ ĐẦU TƯ:

VŨ VĂN VĨNH

ĐƠN VỊ TƯ VẤN:



CÔNG TY CỔ PHẦN KIẾN TRÚC KISATO

KISATO CONSTRUCTION JOINT STOCK COMPANY

TRỤ SỞ CÔNG TY: SỐ 29-LIÊN KẾ 3-KĐT XA LA- HÀ ĐÔNG- HÀ NỘI

VP ĐẠI DIỆN MIỀN BẮC: Ô 20- LIÊN KẾ 9- KHU B1.4- KĐT THANH HÀ- HÀ ĐÔNG- HÀ NỘI

VP ĐẠI DIỆN MIỀN NAM: CÁN P16- KĐT PARK RIVERSIDE- P. PHÚ HƯC- QUẬN 9- TP.HCM

HOTLINE HỖ TRỢ: 0247.107.6789

DỰ ÁN:

NHÀ Ở DÂN DỤNG

GD THỰC HIỆN:

THIẾT KẾ BẢN VẼ THI CÔNG

HANG MỤC:

KIẾN TRÚC

TÊN BẢN VẼ:

3D MẶT BẰNG KIẾN TRÚC TẦNG 2

CHỦ TRÌ THIẾT KẾ:	
Lê Tân Vũ	
THIẾT KẾ:	
Nguyễn Văn Hùng	
BỎ CHI TIẾT:	
Nguyễn Văn Hùng	

HÀ NỘI, NGÀY 25 THÁNG 11 NĂM 2020

-THI CÔNG CÁN KẾT HỢP CÁC BẢN VẼ LIÊN QUAN.


-MỌI THAY ĐỔI NGOÀI HIỆN TRƯỜNG (NẾU CÓ) CÁN BẢO LẠI ĐV THI CÔNG ĐV THI CÔNG BẢO LẠI CHO ĐV THIẾT KẾ ĐỂ CÓ GIẢI PHÁP XỬ LÝ.

-MỌI THAY ĐỔI THIẾT KẾ KHI THI CÔNG SO VỚI HỒ SƠ THIẾT KẾ ĐV THIẾT KẾ SẼ KHÔNG CHỊU TRÁCH NHIỆM.

TỶ LỆ	
KÝ HIỆU HỒ SƠ	BT-NVHOI
BẢN VẼ SỐ	KT-1-06

GHI CHÚ:

Hiện nay công ty cổ phần kiến trúc KISATO đang triển khai dịch vụ thi công trọn gói 63 tỉnh thành. Nếu gia đình thiết kế xong và có nhu cầu thi công trọn gói công trình thi hãy gọi cho chúng tôi theo Hotline: 0986.620.675 (gặp Mr. Hóa) để được tư vấn thêm. Ưu điểm khi gia đình sử dụng dịch vụ thi công trọn gói bên công ty chúng tôi là sẽ đồng bộ về mặt thẩm mỹ từ bản vẽ cho đến thực tế và đảm bảo chất lượng bởi những đội ngũ kỹ thuật, nhân công tay nghề cao

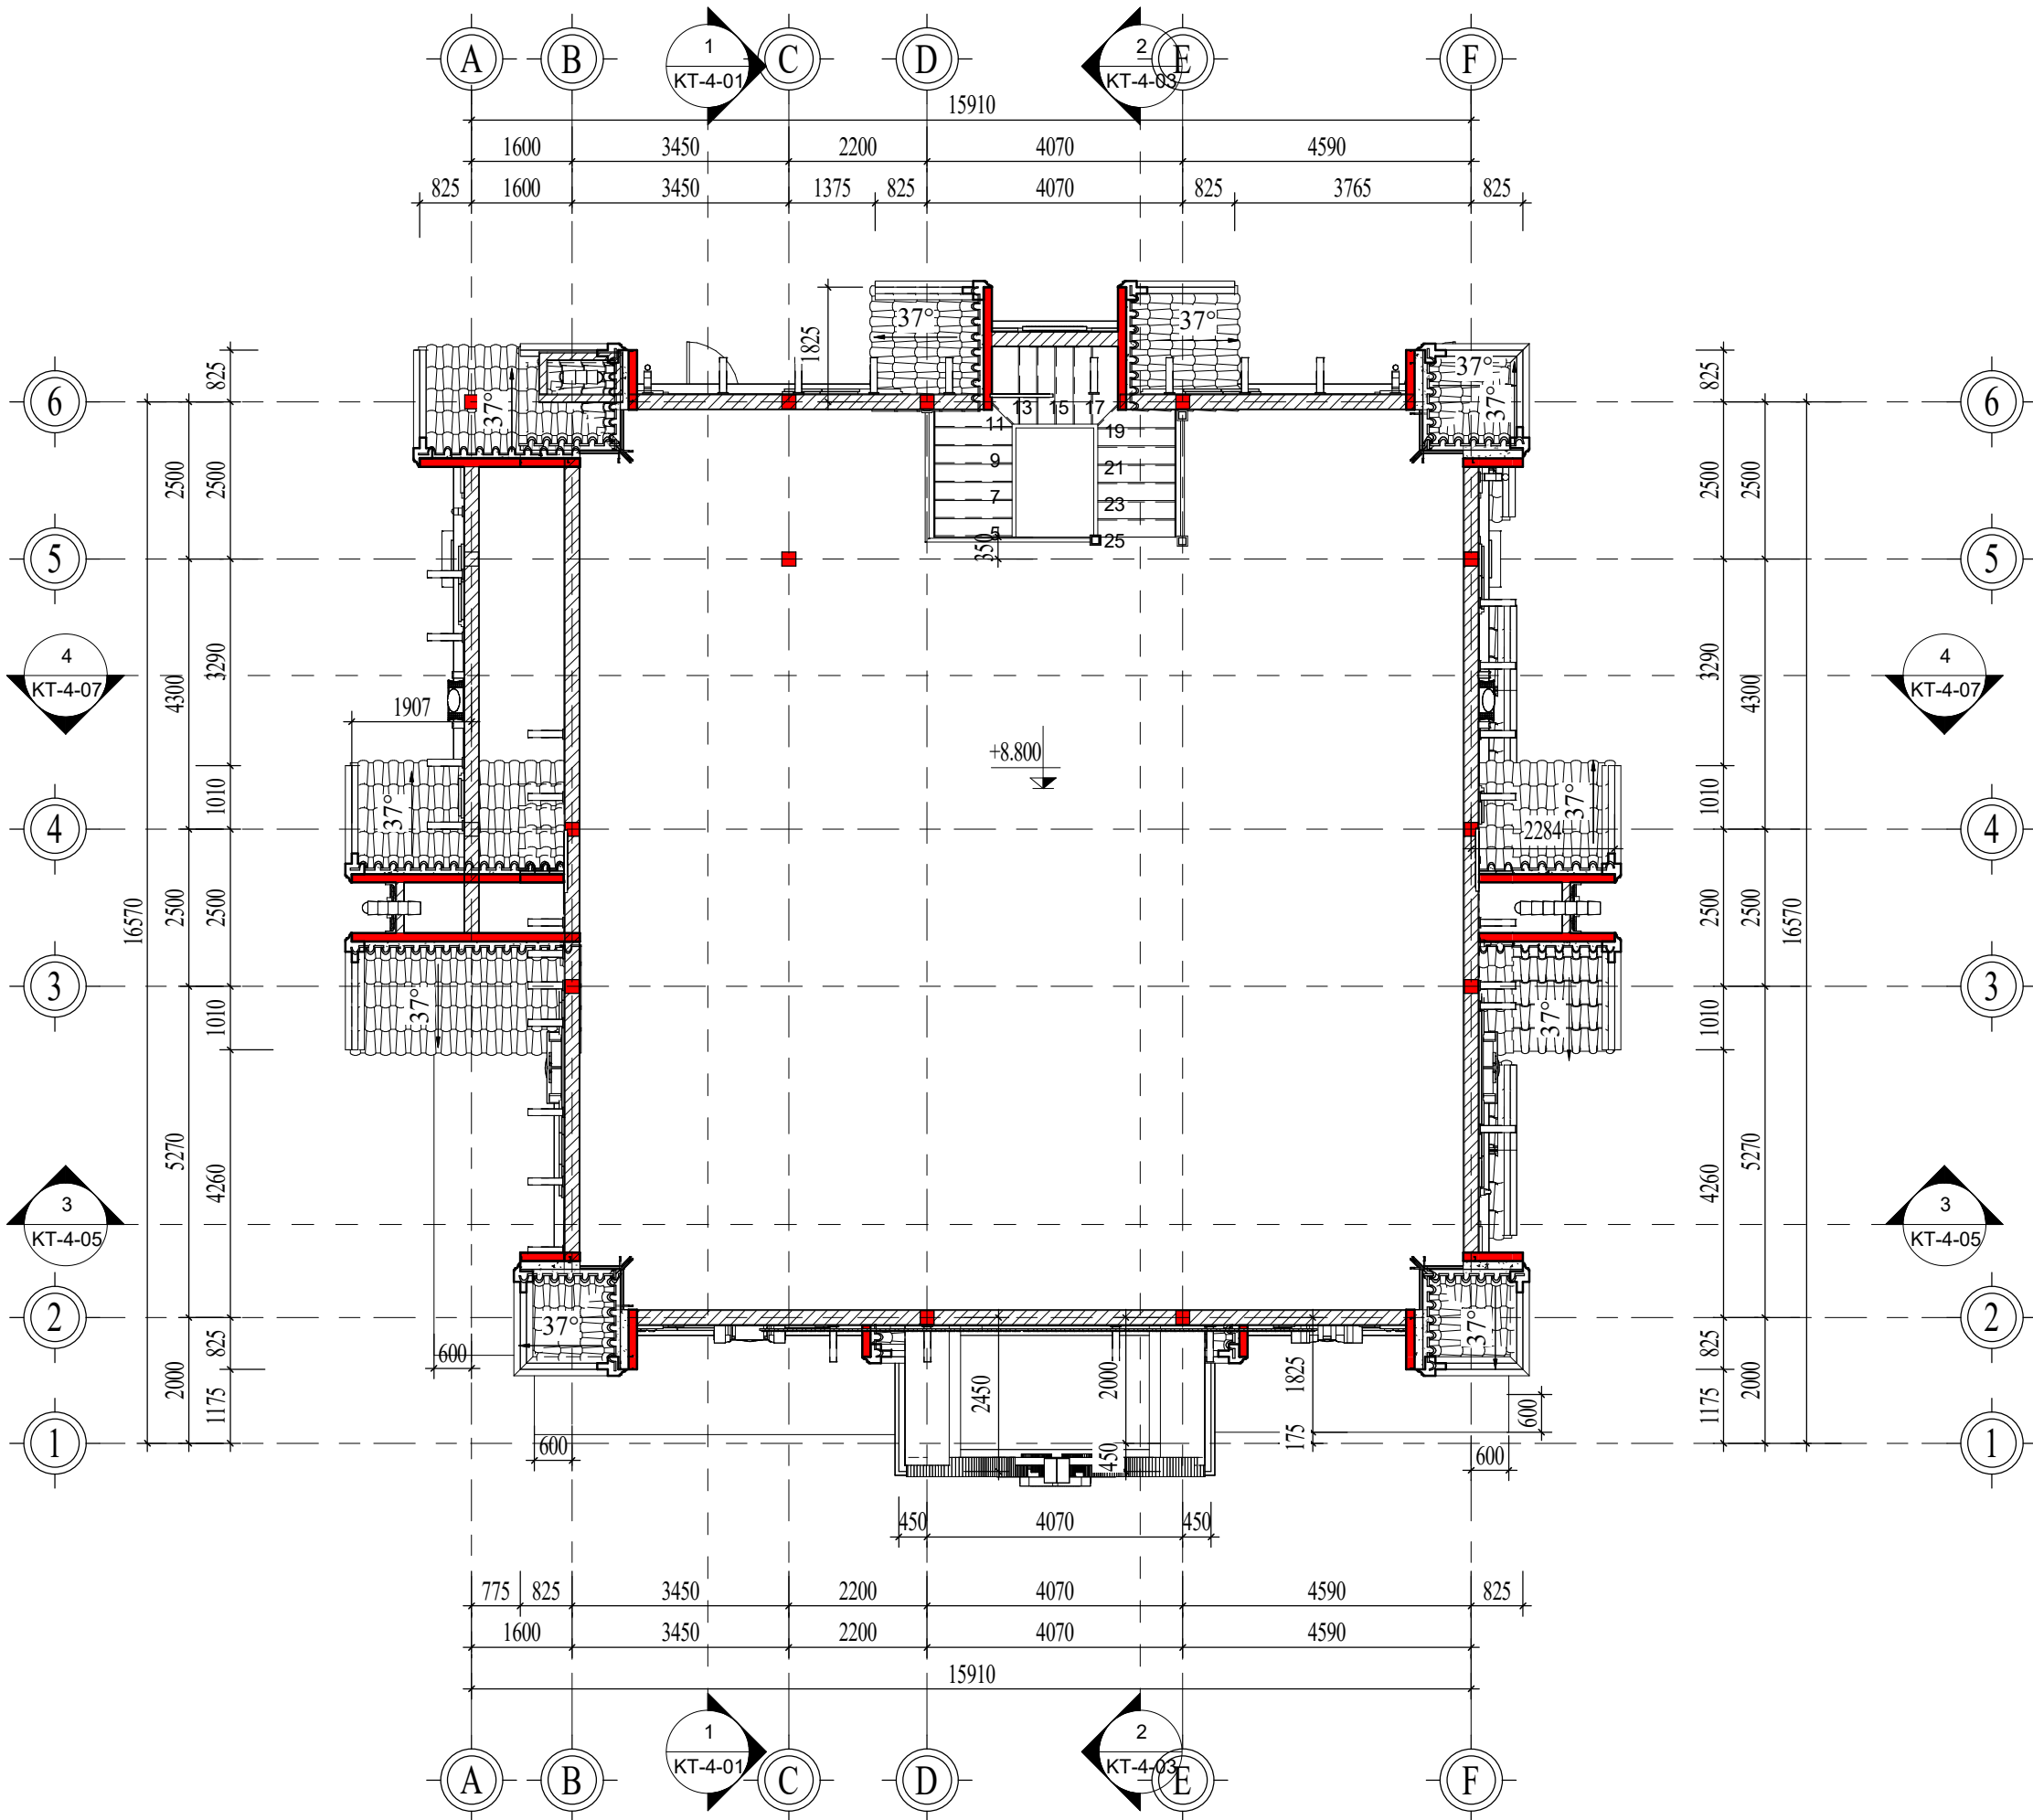


MẶT BẰNG KIẾN TRÚC TẦNG ÁP MÁI

TỈ LỆ: (1 : 110)

CHỦ ĐẦU TƯ:

VŨ VĂN VĨNH

ĐƠN VỊ TƯ VẤN:

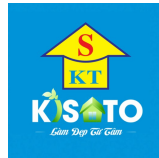

CÔNG TY CỔ PHẦN KIẾN TRÚC KISATO

KISATO CONSTRUCTION JOINT STOCK COMPANY

TRỤ SỞ CÔNG TY: SỐ 29-LIÊN KẾ 3-KĐT XA LA- HÀ ĐÔNG- HÀ NỘI
VP ĐẠI DIỆN MIỀN BẮC: Ô 20- LIÊN KẾ 9- KHU B1.4- KĐT THANH HÀ- HÀ ĐÔNG- HÀ NỘI
VP ĐẠI DIỆN MIỀN NAM: CÁN PH16- KĐT PARK RIVERSIDE- P. PHÚ HƯC- QUẬN 9- TP.HCM

HOTLINE HỖ TRỢ: 0247.107.6789

DỰ ÁN:

NHÀ Ở DÂN DỤNG

GD THỰC HIỆN:

THIẾT KẾ BẢN VẼ THI CÔNG

HANG MỤC:

KIẾN TRÚC

TÊN BẢN VẼ:

MẶT BẰNG KIẾN TRÚC
TẦNG ÁP MÁI

CHỦ TRÌ THIẾT KẾ:

Lê Tân Vũ

THIẾT KẾ:

Nguyễn Văn Hùng

BỘ CHỈ TIẾT:

Nguyễn Văn Hùng

HÀ NỘI, NGÀY 25 THÁNG 11 NĂM 2020

-THI CÔNG CÁN KẾT HỢP CÁC BẢN VẼ
LIÊN QUAN.
-MỌI THAY ĐỔI NGOÀI HIỆN TRƯỜNG
(NẾU CÓ) CÁN BẢO LẠI ĐV THI CÔNG
ĐV THI CÔNG BẢO LẠI CHO ĐV THIẾT KẾ
ĐỂ CÓ GIẢI PHÁP XỬ LÝ.
-MỌI THAY ĐỔI THIẾT KẾ KHI THI CÔNG
SO VỚI HỒ SƠ THIẾT KẾ ĐV THIẾT KẾ SẼ
KHÔNG CHỊU TRÁCH NHIỆM.

TỶ LỆ

1 : 110

KÝ HIỆU HỒ SƠ


BT-NVHOI

BẢN VẼ SỐ

KT-1-07

GHI CHÚ:

Hiện nay công ty cổ phần kiến trúc KISATO đang triển khai dịch vụ thi công trọn gói 63 tỉnh thành. Nếu gia đình thiết kế xong và có nhu cầu thi công trọn gói công trình thi hãy gọi cho chúng tôi theo Hotline: 0986.620.675 (gặp Mr. Hóa) để được tư vấn thêm. Ưu điểm khi gia đình sử dụng dịch vụ thi công trọn gói bên công ty chúng tôi là sẽ đồng bộ về mặt thẩm mỹ từ bản vẽ cho đến thực tế và đảm bảo chất lượng bởi những đội ngũ kỹ thuật, nhân công tay nghề cao

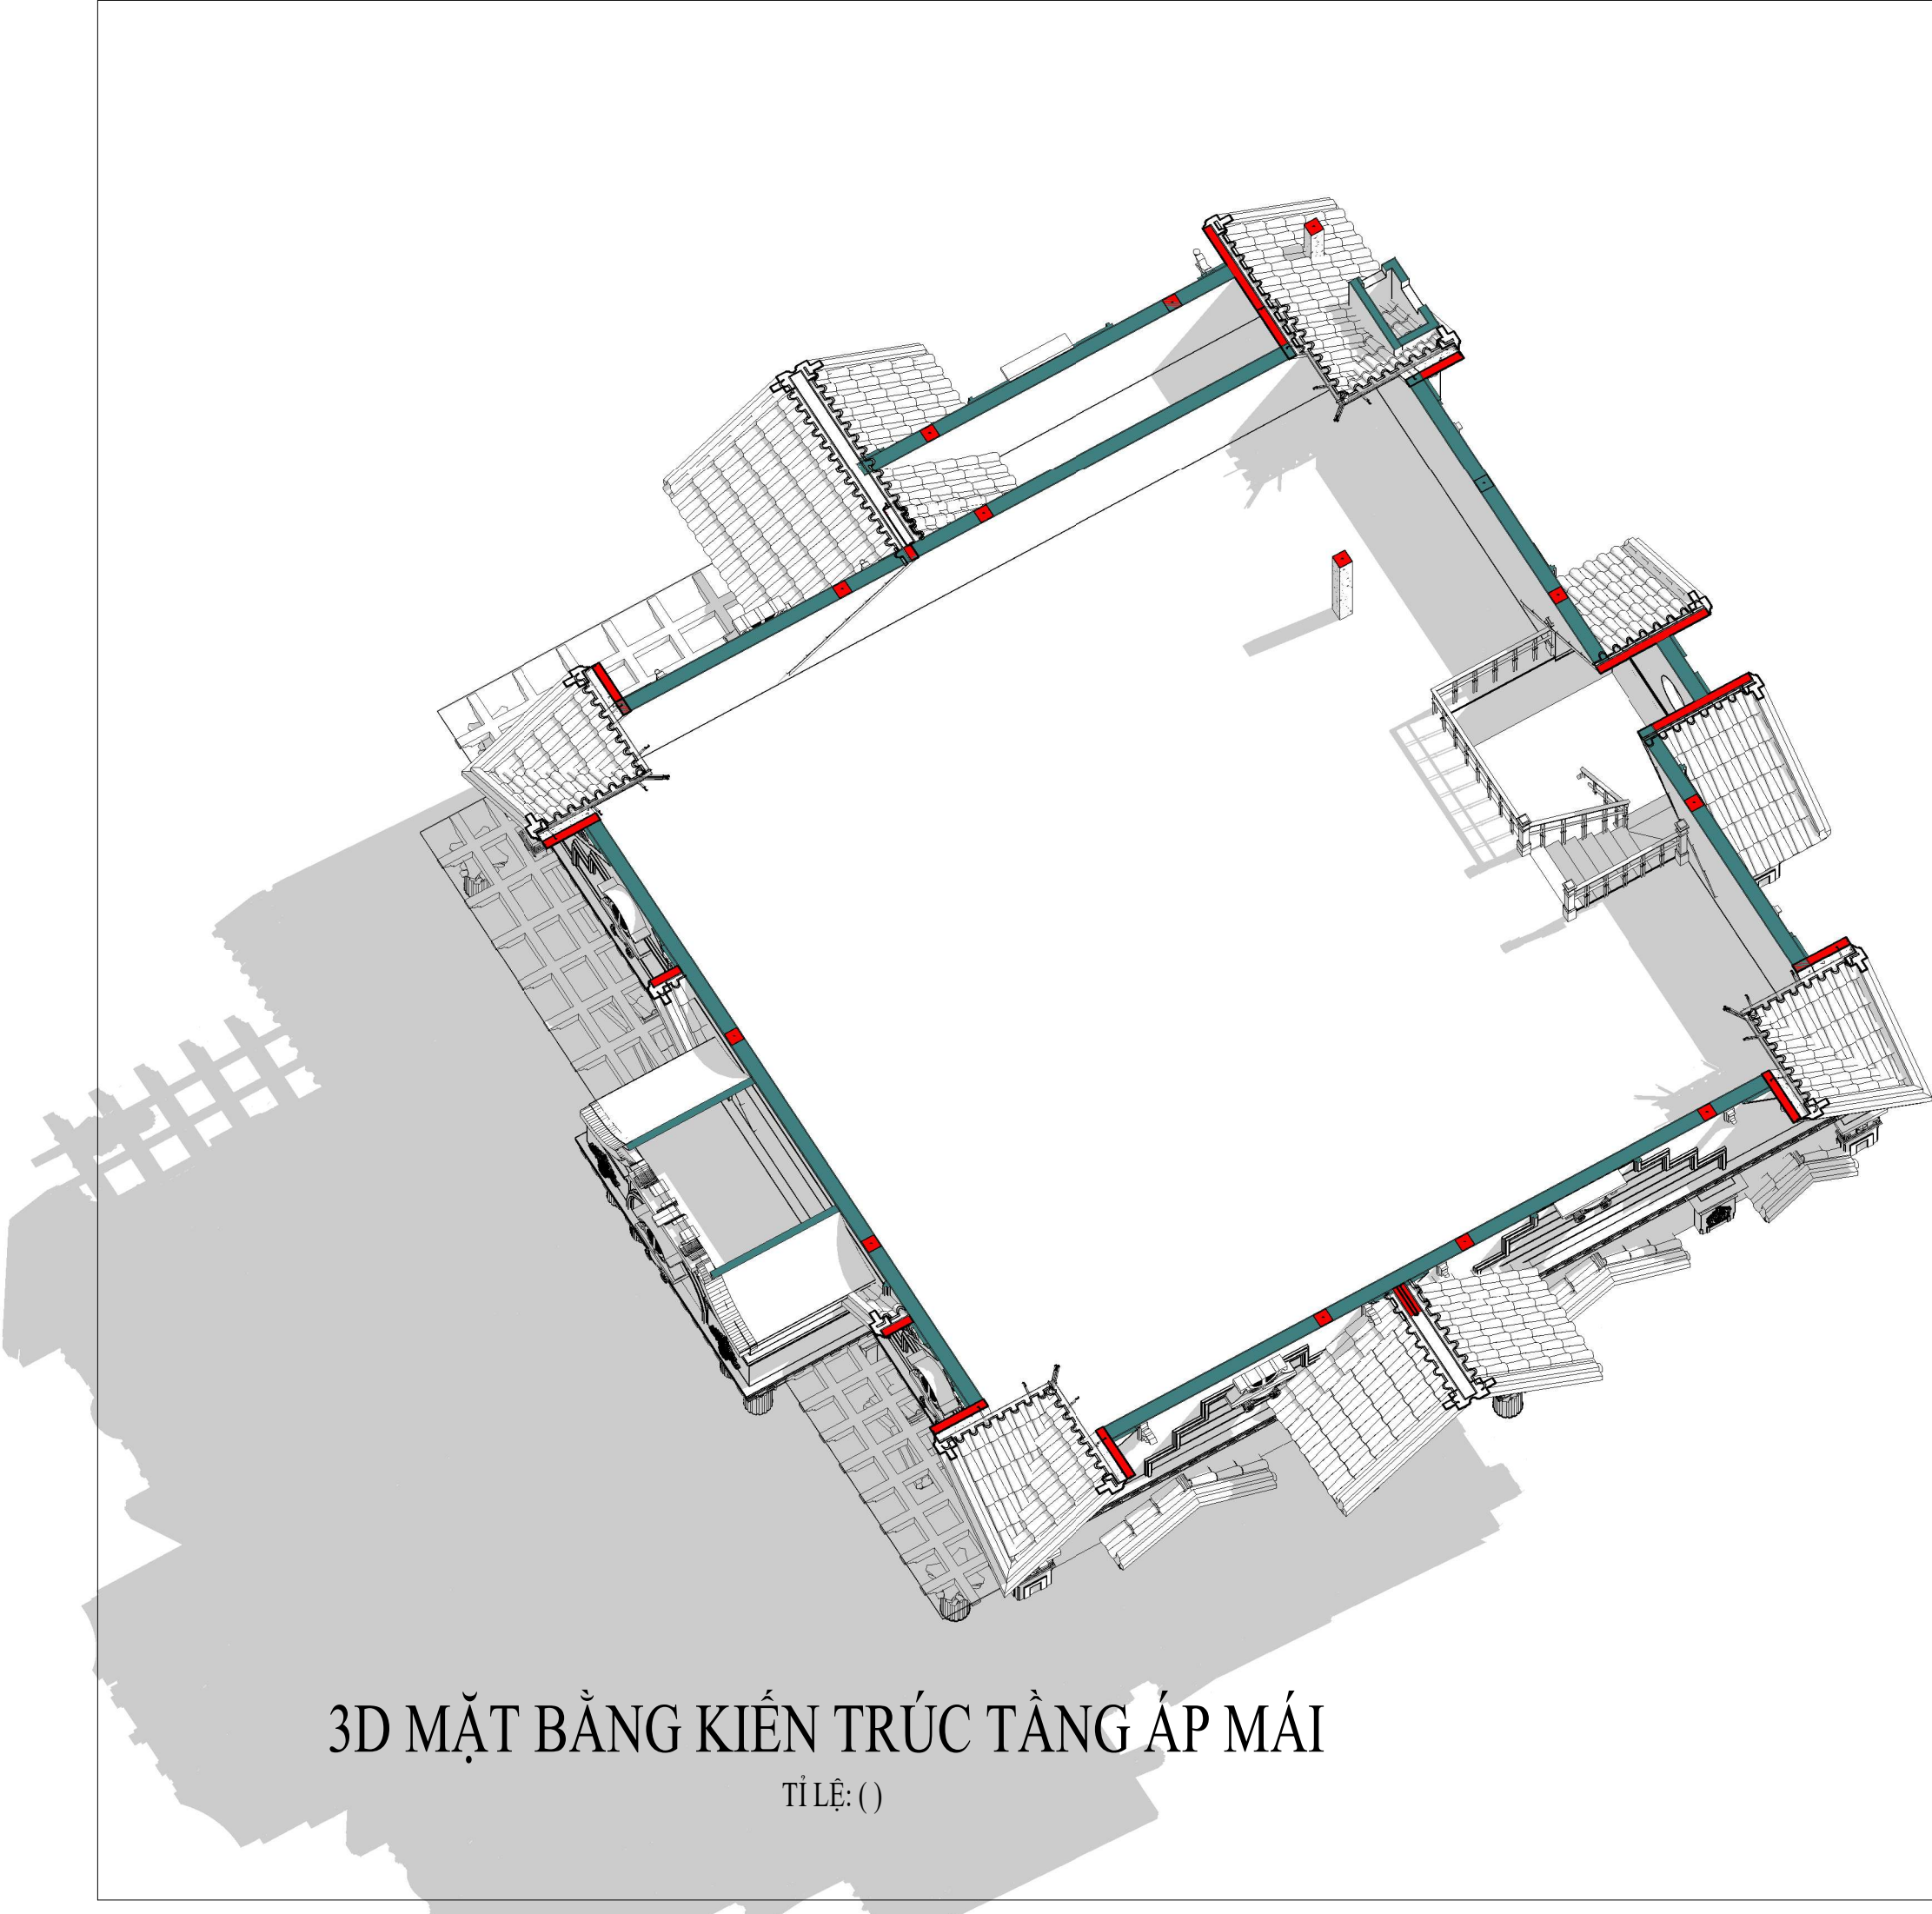

3D MẶT BẰNG KIẾN TRÚC TẦNG ÁP MÁI

TỈ LỆ: ()

CHỦ ĐẦU TƯ:

VŨ VĂN VĨNH

ĐƠN VI TƯ VẤN:



CÔNG TY CỔ PHẦN KIẾN TRÚC KISATO

KISATO CONSTRUCTION JOINT STOCK COMPANY

TRỤ SỞ CÔNG TY: SỐ 29-LIÊN KẾ 3-KĐT XA LA- HÀ ĐÔNG-HÀ NỘI
VP ĐẠI DIỆN MIỀN BẮC: Ô 20- LIÊN KẾ 9- KHU B1.4- KĐT THANH HÀ- HÀ ĐÔNG- HÀ NỘI
VP ĐẠI DIỆN MIỀN NAM: CÁN P16- KĐT PARK RIVERSIDE- P. PHÚ HƯC- QUẬN 9- TP.HCM

HOTLINE HỖ TRỢ: 0247.107.6789

DỰ ÁN:

NHÀ Ở DÂN DỤNG

GD THỰC HIỆN:

THIẾT KẾ BẢN VẼ THI CÔNG

HANG MỤC:

KIẾN TRÚC

TÊN BẢN VẼ:

3D MẶT BẰNG KIẾN TRÚC TẦNG ÁP MÁI

CHỦ TRÌ THIẾT KẾ:

Lê Tân Vũ

THIẾT KẾ:

Nguyễn Văn Hùng

BỘ CHỈ TIẾT:

Nguyễn Văn Hùng

HÀ NỘI, NGÀY 25 THÁNG 11 NĂM 2020

-THI CÔNG CÁN KẾT HỢP CÁC BẢN VẼ LIÊN QUAN.
-MỌI THAY ĐỔI NGOÀI HIỆN TRƯỜNG (NẾU CÓ) CÁN BẢO LẠI ĐV THI CÔNG ĐV THI CÔNG BẢO LẠI CHO ĐV THIẾT KẾ ĐỂ CÓ GIẢI PHÁP XỬ LÝ.
-MỌI THAY ĐỔI THIẾT KẾ KHI THI CÔNG SO VỚI HỒ SƠ THIẾT KẾ ĐV THIẾT KẾ SẼ KHÔNG CHỊU TRÁCH NHIỆM.

TỶ LỆ

KÝ HIỆU HỒ SƠ


BẢN VẼ SỐ

BT-NVHOI

KT-1-08

GHI CHÚ:

Hiện nay công ty cổ phần kiến trúc KISATO đang triển khai dịch vụ thi công trọn gói 63 tỉnh thành. Nếu gia đình thiết kế xong và có nhu cầu thi công trọn gói công trình thi hãy gọi cho chúng tôi theo Hotline: 0986.620.675 (gặp Mr. Hóa) để được tư vấn thêm. Ưu điểm khi gia đình sử dụng dịch vụ thi công trọn gói bên công ty chúng tôi là sẽ đồng bộ về mặt thẩm mỹ từ bản vẽ cho đến thực tế và đảm bảo chất lượng bởi những đội ngũ kỹ thuật, nhân công tay nghề cao

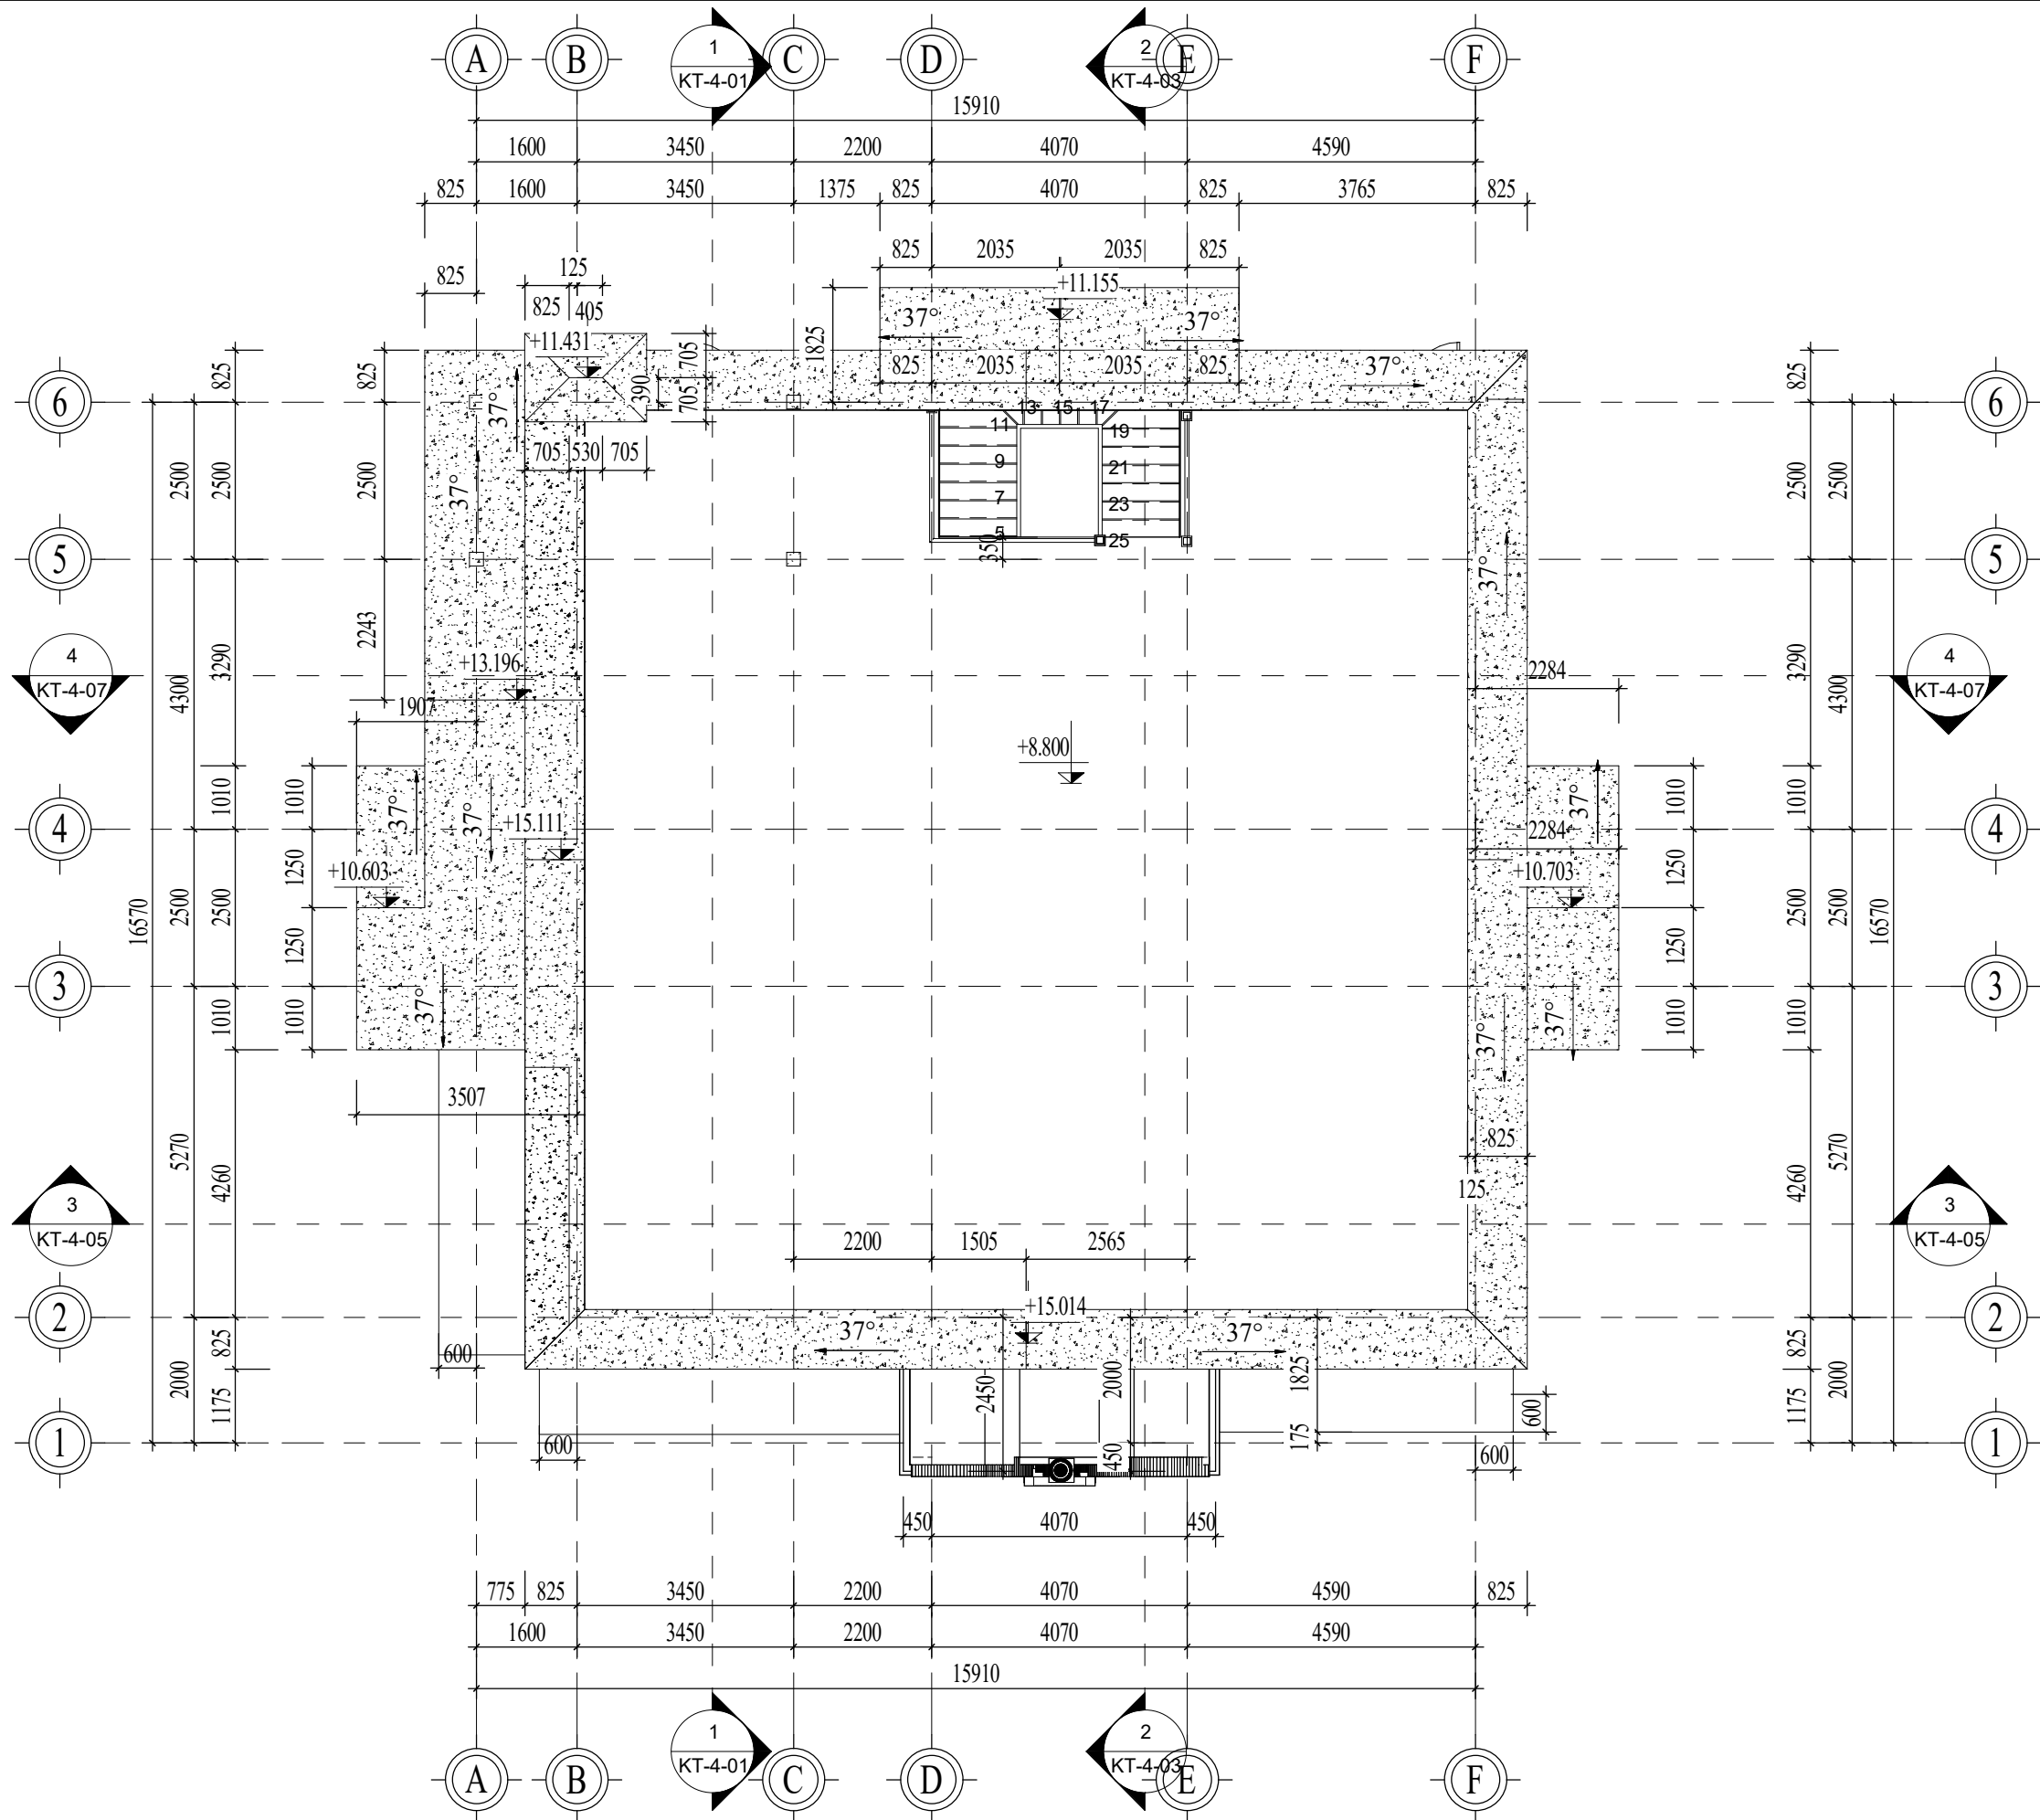

MẶT BẰNG DIỀM MÁI BÊ TÔNG

TỈ LỆ: (1 : 110)

CHỦ ĐẦU TƯ:

VŨ VĂN VĨNH

ĐƠN VỊ TƯ VẤN:



CÔNG TY CỔ PHẦN KIẾN TRÚC KISATO

KISATO CONSTRUCTION JOINT STOCK COMPANY

TRỤ SỞ CÔNG TY: SỐ 29-LIÊN KẾ 3-KĐT XA LA- HÀ ĐÔNG- HÀ NỘI

VP ĐẠI DIỆN MIỀN BẮC : Ô 20- LIÊN KẾ 9- KHU B1.4- KĐT THANH HÀ - HÀ ĐÔNG- HÀ NỘI

VP ĐẠI DIỆN MIỀN NAM: CÁN P16- KĐT PARK RIVERSIDE- P. PHÚ HƯC- QUẬN 9- TP.HCM

HOTLINE HỖ TRỢ: 0247.107.6789

DỰ ÁN:

NHÀ Ở DÂN DỤNG

GD THỰC HIỆN:

THIẾT KẾ BẢN VẼ THI CÔNG

HANG MỤC:

KIẾN TRÚC

TÊN BẢN VẼ:

MẶT BẰNG DIỀM MÁI BÊ TÔNG

CHỦ TRÌ THIẾT KẾ:	
Lê Tân Vũ	
THIẾT KẾ:	
Nguyễn Văn Hùng	
BỎ CHI TIẾT:	
Nguyễn Văn Hùng	

HÀ NỘI, NGÀY 25 THÁNG 11 NĂM 2020

-THI CÔNG CÁN KẾT HỢP CÁC BẢN VẼ LIÊN QUAN.


-MỌI THAY ĐỔI NGOÀI HIỆN TRƯỜNG (NẾU CÓ) CÁN BẢO LẠI ĐV THI CÔNG ĐV THI CÔNG BẢO LẠI CHO ĐV THIẾT KẾ ĐỂ CÓ GIẢI PHÁP XỬ LÝ.

-MỌI THAY ĐỔI THIẾT KẾ KHI THI CÔNG SO VỚI HỒ SƠ THIẾT KẾ ĐV THIẾT KẾ SẼ KHÔNG CHỊU TRÁCH NHIỆM.

TỶ LỆ	1 : 110
KÝ HIỆU HỒ SƠ	BT-NVHOI
BẢN VẼ SỐ	KT-1-09

GHI CHÚ:

Hiện nay công ty cổ phần kiến trúc KISATO đang triển khai dịch vụ thi công trọn gói 63 tỉnh thành. Nếu gia đình thiết kế xong và có nhu cầu thi công trọn gói công trình thi hãy gọi cho chúng tôi theo Hotline: 0986.620.675 (gặp Mr. Hóa) để được tư vấn thêm. Ưu điểm khi gia đình sử dụng dịch vụ thi công trọn gói bên công ty chúng tôi là sẽ đồng bộ về mặt thẩm mỹ từ bản vẽ cho đến thực tế và đảm bảo chất lượng bởi những đội ngũ kỹ thuật, nhân công tay nghề cao

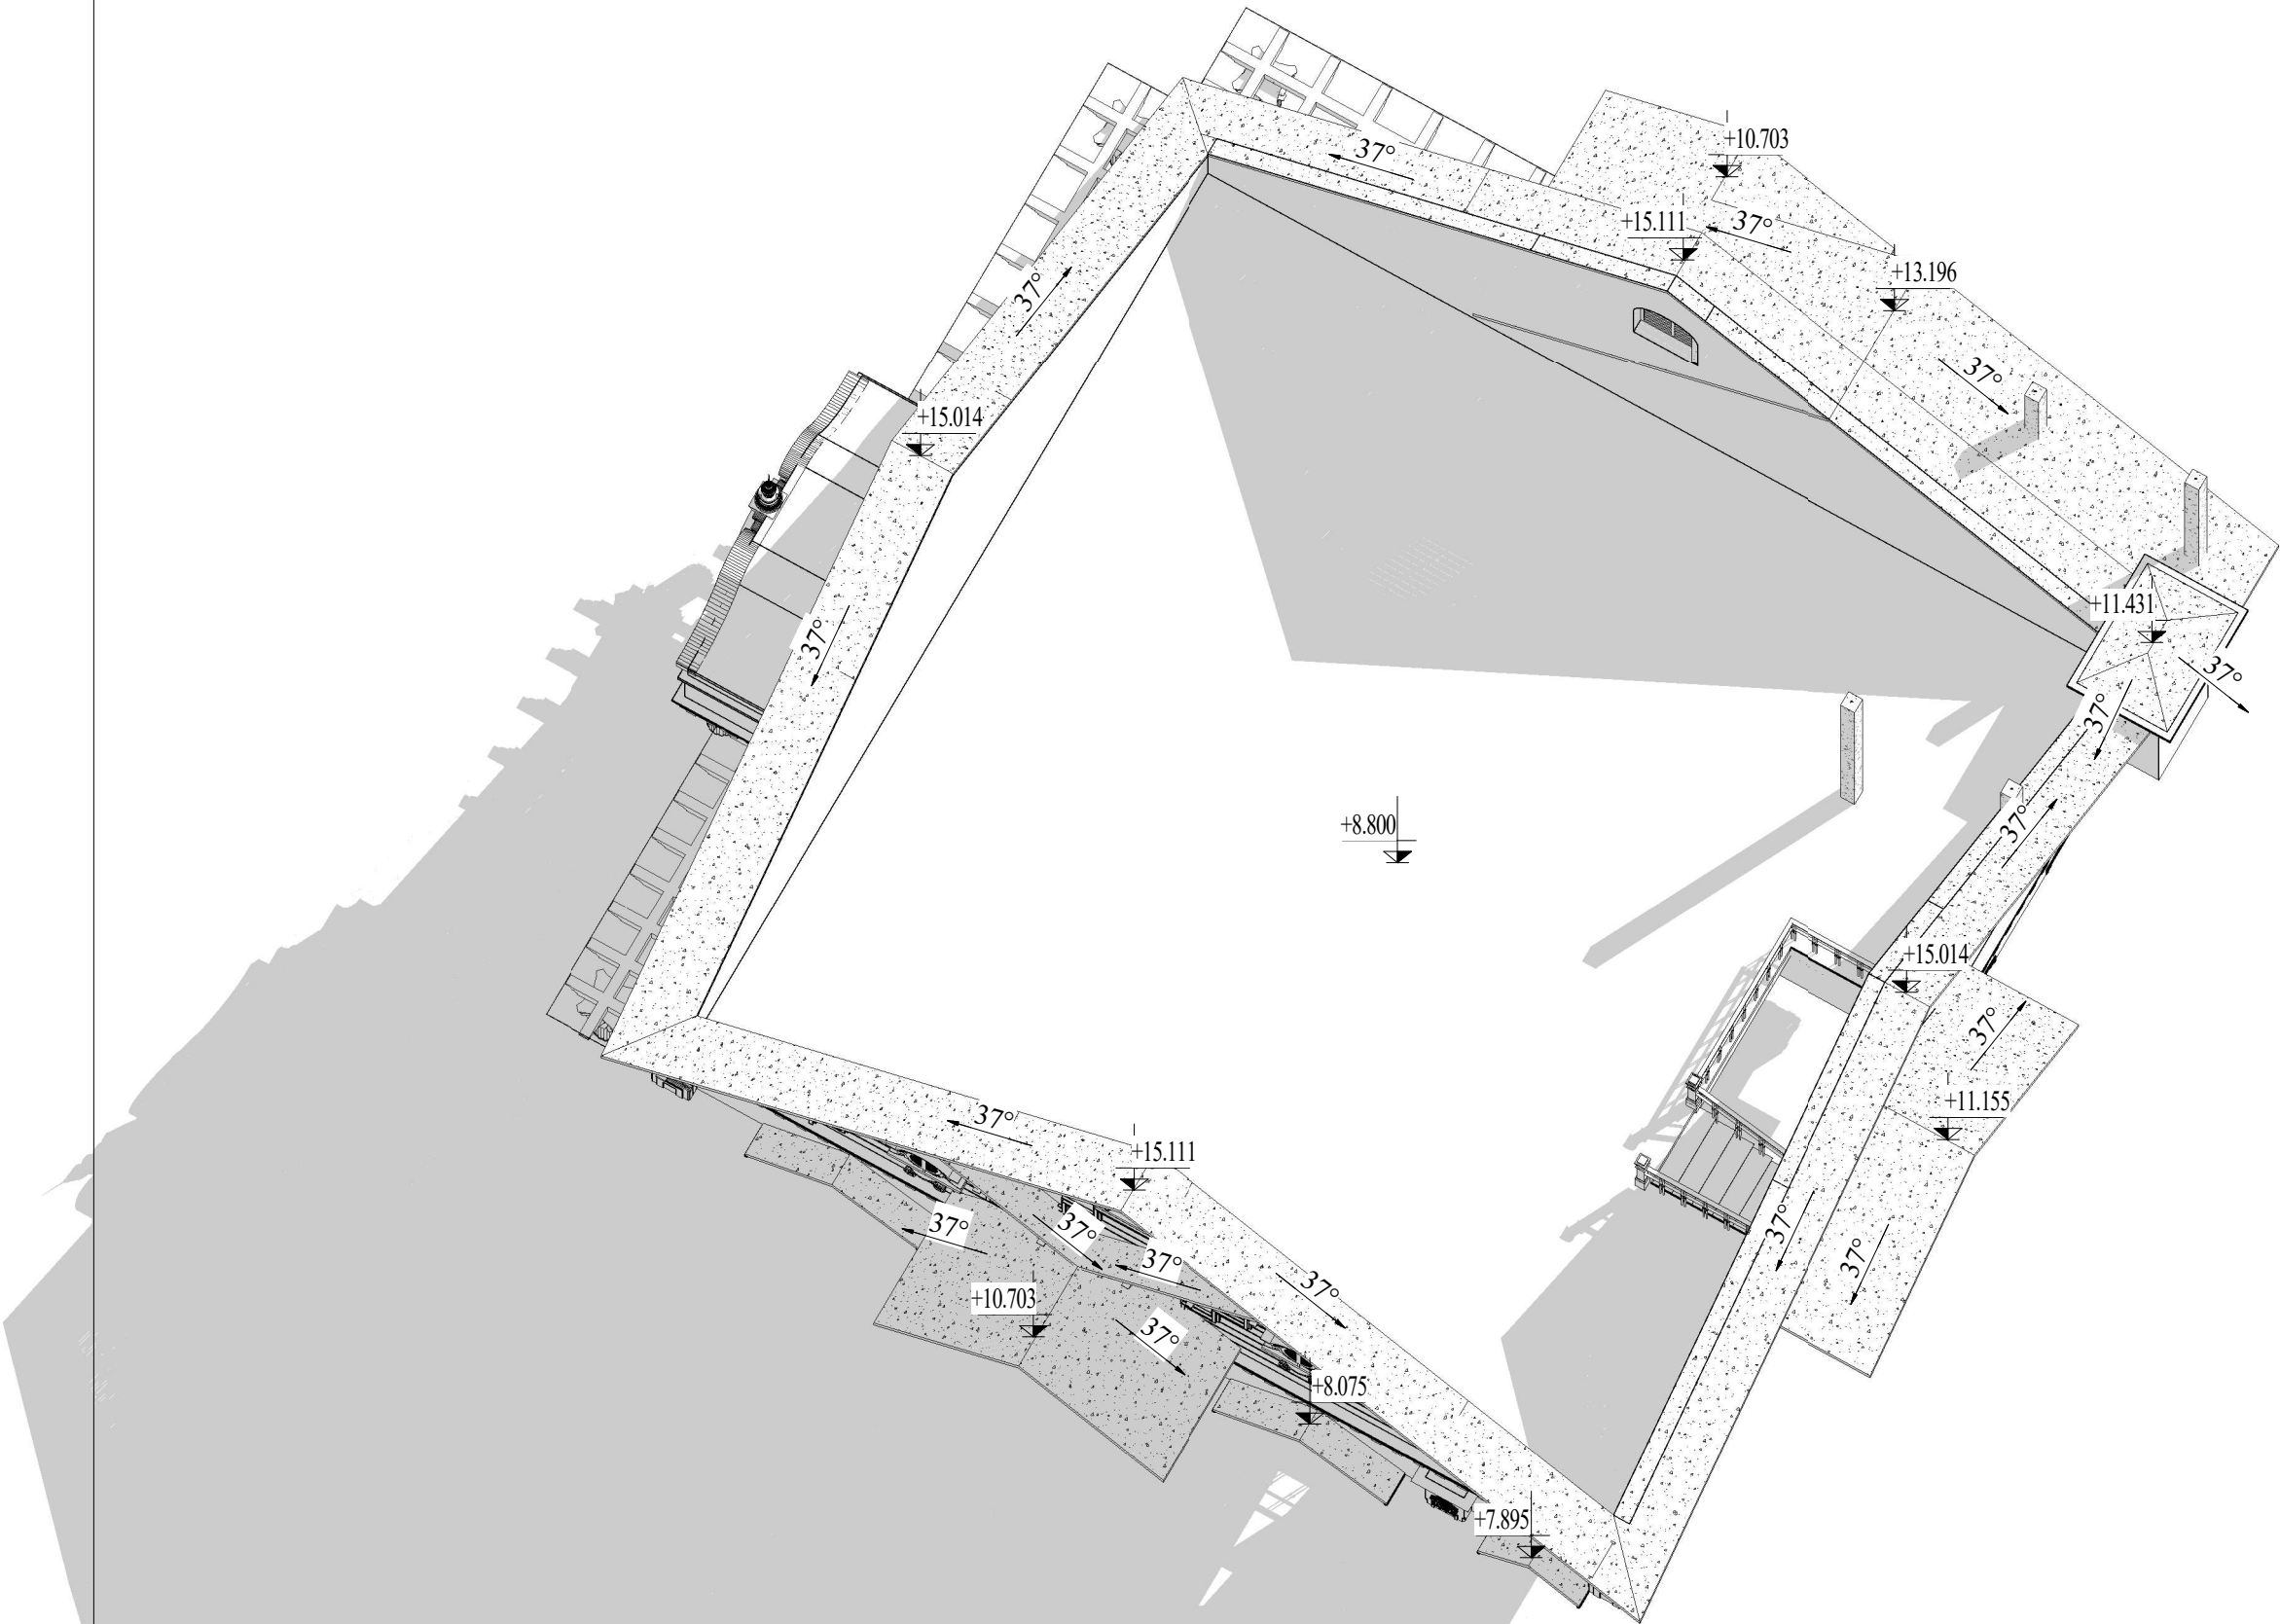

3D MẶT BẰNG DIỀM MÁI BÊ TÔNG

TỈ LỆ: ()

CHỦ ĐẦU TƯ:

VŨ VĂN VĨNH

ĐƠN VỊ TƯ VẤN:



CÔNG TY CỔ PHẦN KIẾN TRÚC KISATO

KISATO CONSTRUCTION JOINT STOCK COMPANY

TRỤ SỞ CÔNG TY: SỐ 29-LIÊN KẾ 3-KĐT XA LA- HÀ ĐÔNG- HÀ NỘI
VP ĐẠI DIỆN MIỀN BẮC: Ô 20- LIÊN KẾ 9- KHU B1.4- KĐT THANH HÀ- HÀ ĐÔNG- HÀ NỘI
VP ĐẠI DIỆN MIỀN NAM: CĂN P16- KĐT PARK RIVERSIDE- P. PHÚ HƯC- QUẬN 9- TP.HCM

HOTLINE HỖ TRỢ: 0247.107.6789

DỰ ÁN:

NHÀ Ở DÂN DỤNG

GD THỰC HIỆN:

THIẾT KẾ BẢN VẼ THI CÔNG

HANG MỤC:

KIẾN TRÚC

TÊN BẢN VẼ:

3D MẶT BẰNG DIỀM MÁI BÊ TÔNG

CHỦ TRÌ THIẾT KẾ:

Lê Tân Vũ

THIẾT KẾ:

Nguyễn Văn Hùng

BỎ CHI TIẾT:

Nguyễn Văn Hùng

HÀ NỘI, NGÀY 25 THÁNG 11 NĂM 2020

-THI CÔNG CÁN KẾT HỢP CÁC BẢN VẼ LIÊN QUAN.
-MỌI THAY ĐỔI NGOÀI HIỆN TRƯỜNG (NẾU CÓ) CÁN BẢO LẠI ĐV THI CÔNG ĐV THI CÔNG BẢO LẠI CHO ĐV THIẾT KẾ ĐỂ CÓ GIẢI PHÁP XỬ LÝ.
-MỌI THAY ĐỔI THIẾT KẾ KHI THI CÔNG SO VỚI HỒ SƠ THIẾT KẾ ĐV THIẾT KẾ SẼ KHÔNG CHỊU TRÁCH NHIỆM.

TỶ LỆ

KÝ HIỆU HỒ SƠ


BẢN VẼ SỐ

BT-NVHOI


KT-1-10

GHI CHÚ:

Hiện nay công ty cổ phần kiến trúc KISATO đang triển khai dịch vụ thi công trọn gói 63 tỉnh thành. Nếu gia đình thiết kế xong và có nhu cầu thi công trọn gói công trình thi hãy gọi cho chúng tôi theo Hotline: 0986.620.675 (gặp Mr. Hóa) để được tư vấn thêm. Ưu đãi khi gia đình sử dụng dịch vụ thi công trọn gói bên công ty chúng tôi là sẽ đồng bộ về mặt thẩm mỹ từ bản vẽ cho đến thực tế và đảm bảo chất lượng bởi những đội ngũ kỹ thuật, nhân công tay nghề cao

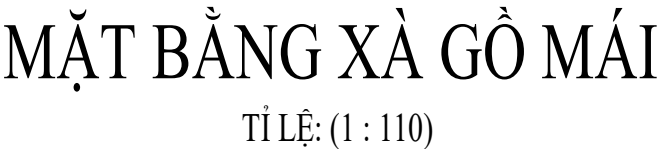

Hiện nay công ty cổ phần kiến trúc KISATO đang triển khai dịch vụ thi công trọn gói 63 tỉnh thành. Nếu gia đình thiết kế xong và có nhu cầu thi công trọn gói công trình thì hãy gọi cho chúng tôi theo Hotline: 0986.620.675 (gặp Mr. Hòa) để được tư vấn thêm. Ưu đãi khi gia đình sử dụng dịch vụ thi công trọn gói bởi công ty chúng tôi là sẽ đồng bộ và mật thăm từ từ bản vẽ cho đến thực tế và đảm bảo chất lượng bởi những đội ngũ kỹ thuật, nhân công tay nghề cao

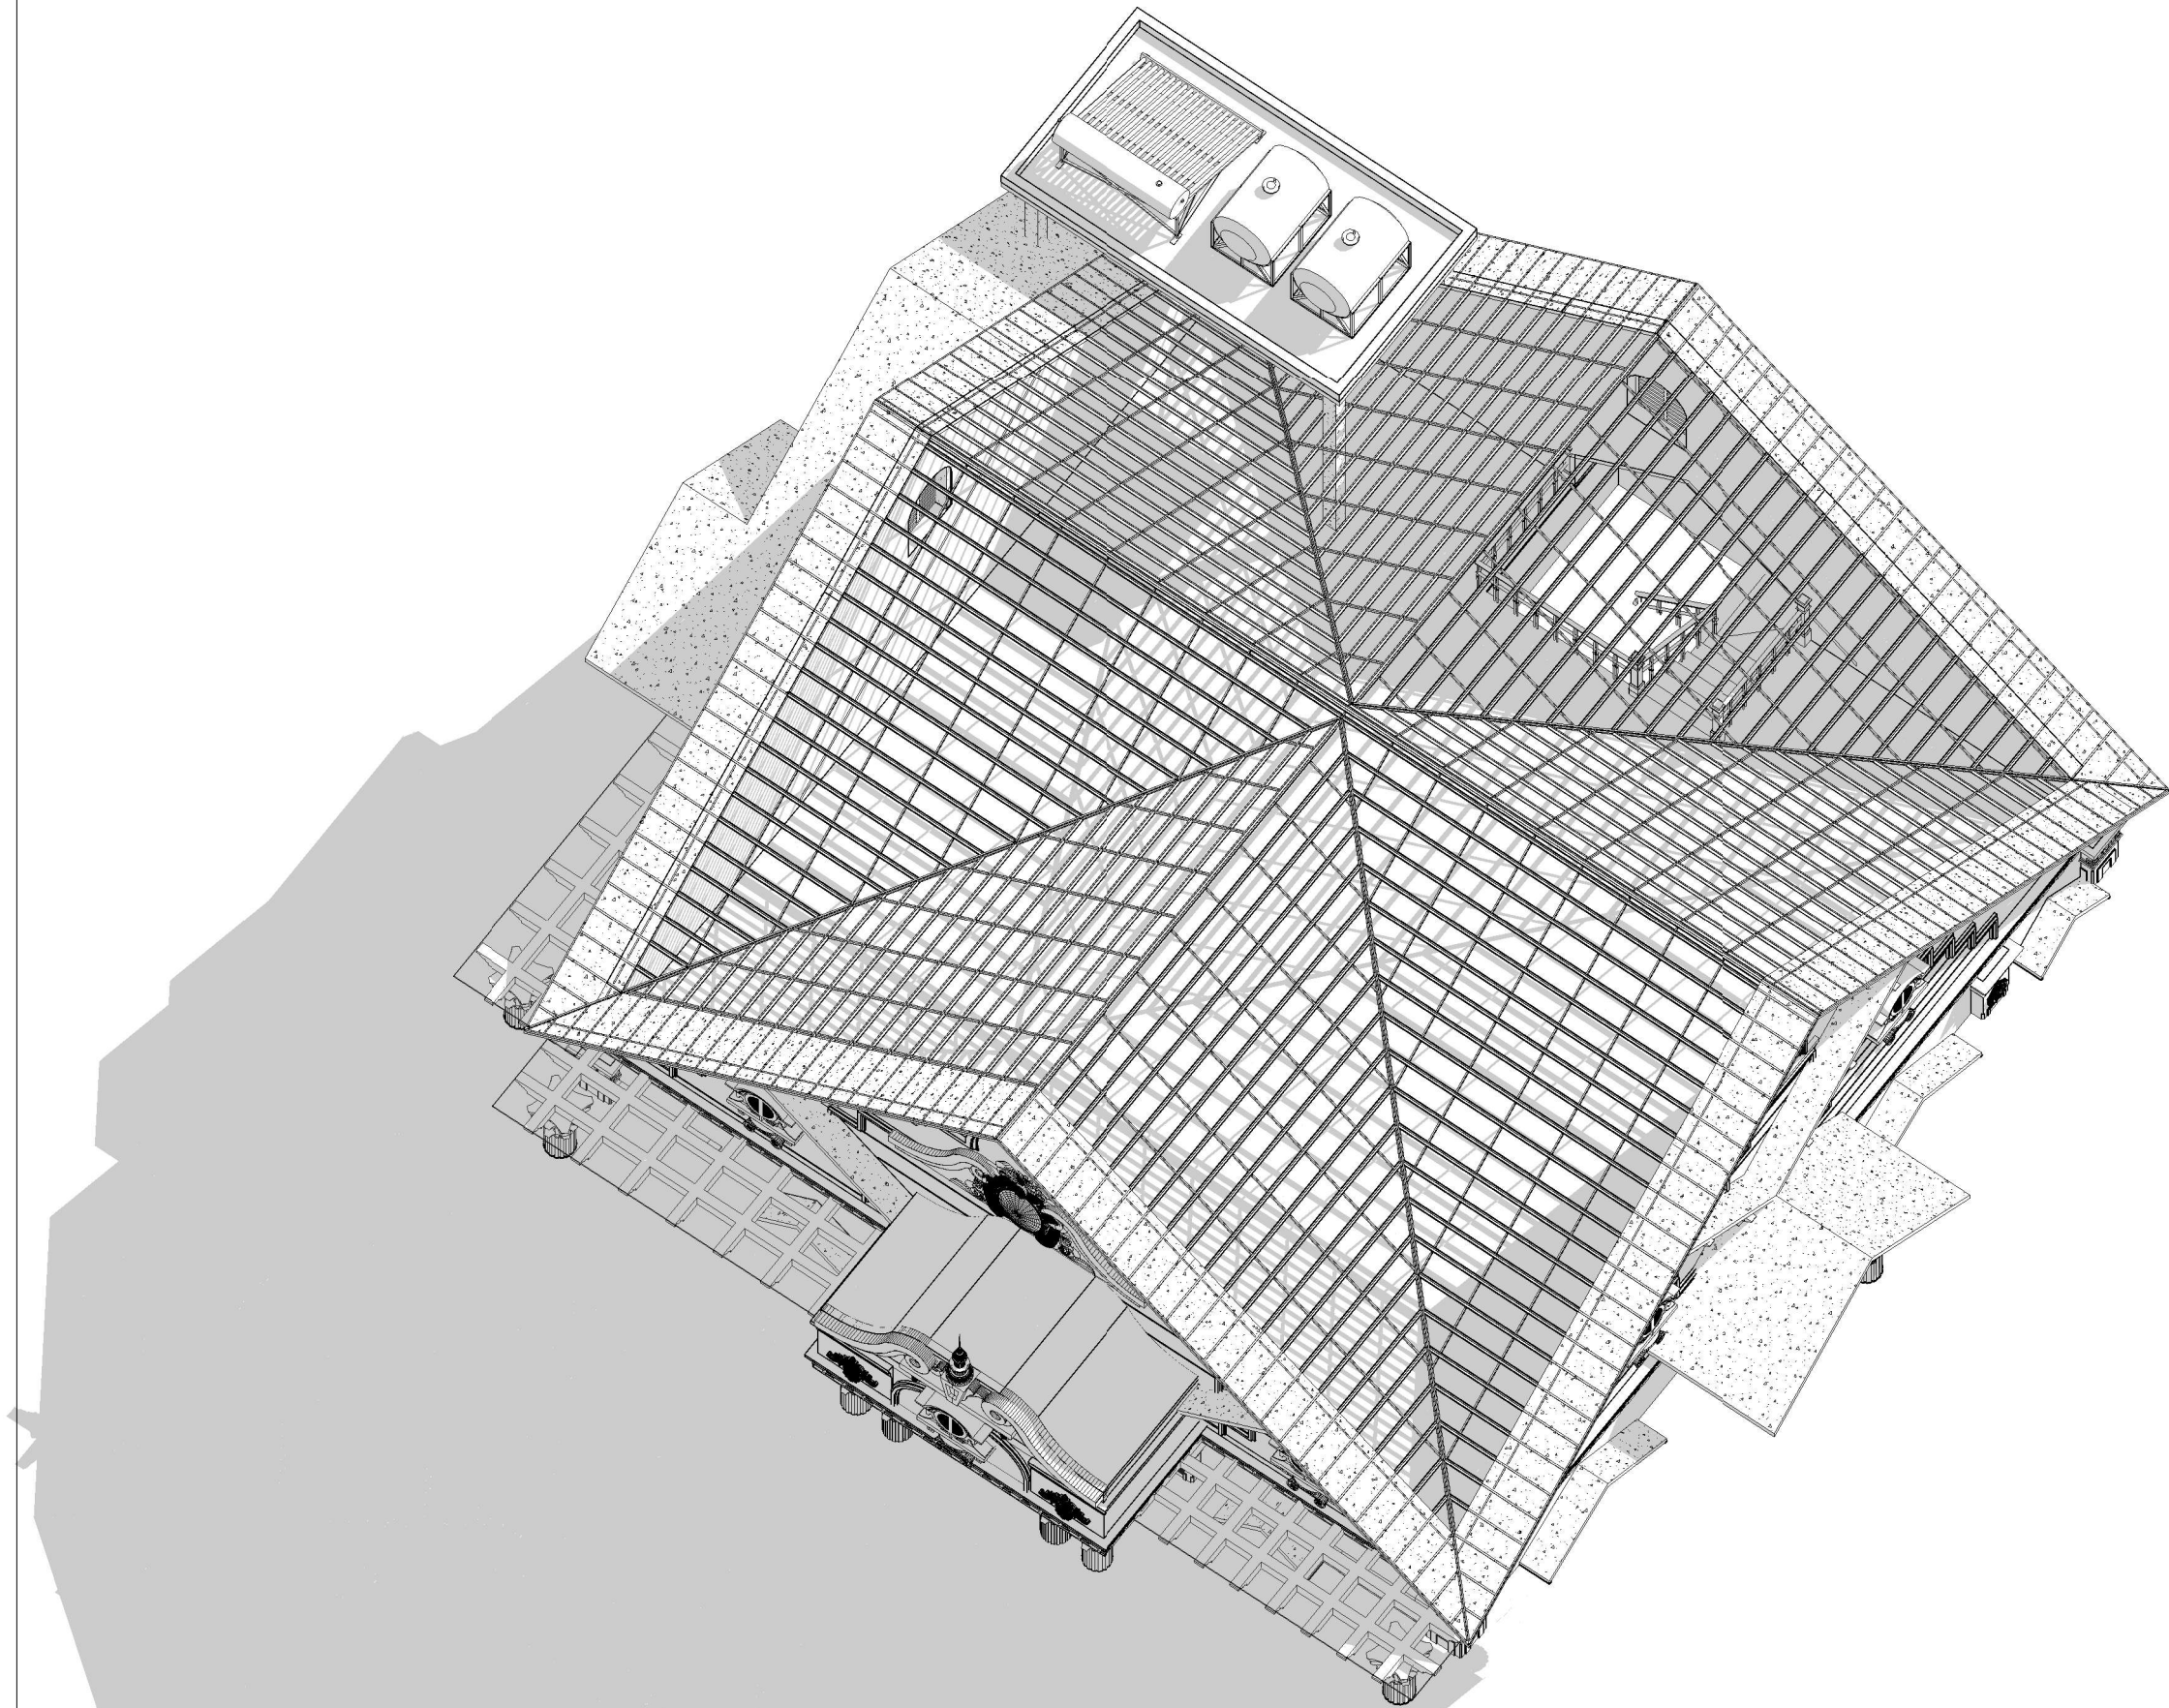

3D MẶT BẰNG XÀ GỖ MÁI
TỈ LỆ: ()

CHỦ ĐẦU TƯ:

VŨ VĂN VĨNH

ĐƠN VI TƯ VẤN:



CÔNG TY CỔ PHẦN KIẾN TRÚC KISATO
KISATO CONSTRUCTION JOINT STOCK COMPANY

TRỤ SỞ CÔNG TY: SỐ 29-LIÊN KẾ 3-KĐT XA LA- HÀ ĐÔNG- HÀ NỘI
VP ĐẠI DIỆN MIỀN BẮC : Ô 20- LIÊN KẾ 9- KHU B1.4- KĐT THANH HÀ- HÀ ĐÔNG- HÀ NỘI
VP ĐẠI DIỆN MIỀN NAM: CÁN P16- KĐT PARK RIVERSIDE- P. PHÚ HỮU- QUẬN 9- TP.HCM

HOTLINE HỖ TRỢ: 0247.107.6789

DỰ ÁN:

NHÀ Ở DÂN DỤNG

GD THỰC HIỆN:

THIẾT KẾ BẢN VẼ THI CÔNG

HANG MỤC:

KIẾN TRÚC

TÊN BẢN VẼ:

3D MẶT BẰNG XÀ GỖ MÁI

CHỦ TRÌ THIẾT KẾ:	
Lê Tân Vũ	
THIẾT KẾ:	
Nguyễn Văn Hùng	
BỎ CHI TIẾT:	
Nguyễn Văn Hùng	


HÀ NỘI, NGÀY 25 THÁNG 11 NĂM 2020

-THI CÔNG CÁN KẾT HỢP CÁC BẢN VẼ LIÊN QUAN.
-MỌI THAY ĐỔI NGOÀI HIỆN TRƯỜNG (NẾU CÓ) CÁN BẢO LẠI ĐV THI CÔNG ĐV THI CÔNG BẢO LẠI CHO ĐV THIẾT KẾ ĐỂ CÓ GIẢI PHÁP XỬ LÝ.
-MỌI THAY ĐỔI THIẾT KẾ KHI THI CÔNG SO VỚI HỒ SƠ THIẾT KẾ ĐV THIẾT KẾ SẼ KHÔNG CHỊU TRÁCH NHIỆM.

TỶ LỆ	
KÝ HIỆU HỒ SƠ	BT-NVHOI
BẢN VẼ SỐ	KT-1-12

GHI CHÚ:

Hiện nay công ty cổ phần kiến trúc KISATO đang triển khai dịch vụ thi công trọn gói 63 tỉnh thành. Nếu gia đình thiết kế xong và có nhu cầu thi công trọn gói công trình thi hãy gọi cho chúng tôi theo Hotline: 0986.620.675 (gặp Mr. Hóa) để được tư vấn thêm. Ưu điểm khi gia đình sử dụng dịch vụ thi công trọn gói bên công ty chúng tôi là sẽ đồng bộ về mặt thẩm mỹ từ bản vẽ cho đến thực tế và đảm bảo chất lượng bởi những đội ngũ kỹ thuật, nhân công tay nghề cao

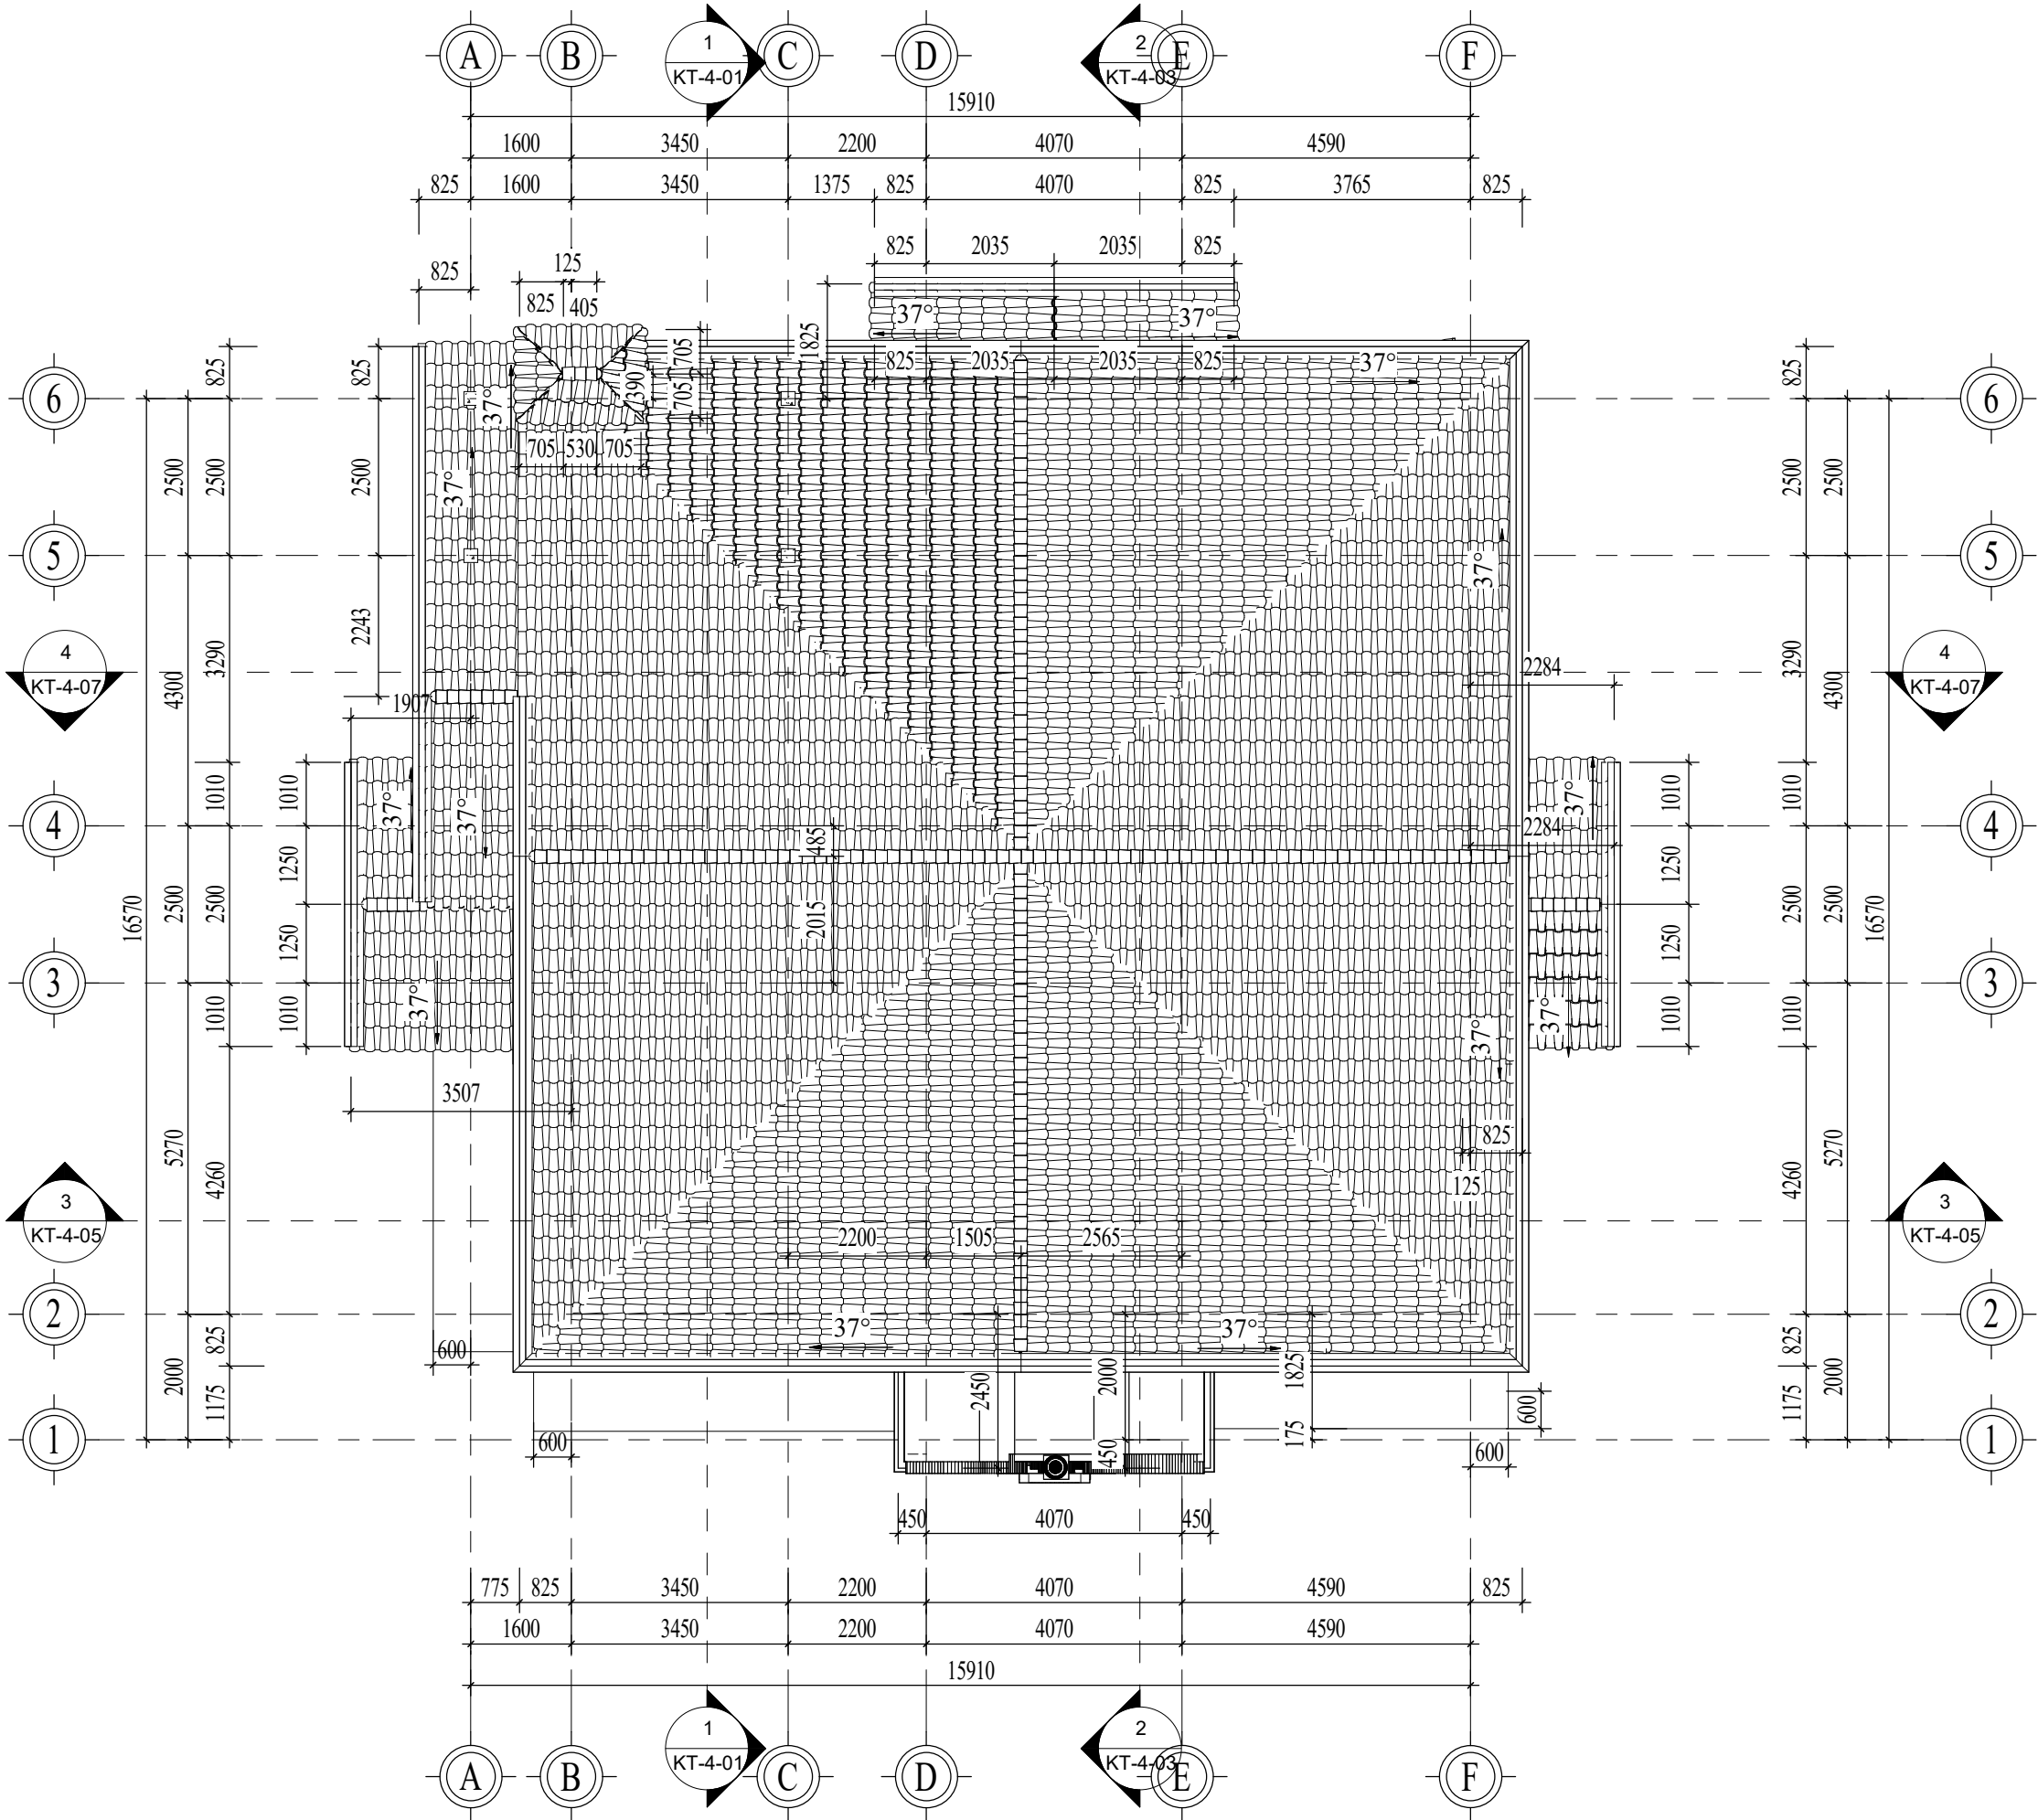

MẶT BẰNG KIẾN TRÚC MÁI

TỈ LỆ: (1 : 110)

CHỦ ĐẦU TƯ:

VŨ VĂN VĨNH

ĐƠN VỊ TƯ VẤN:



CÔNG TY CỔ PHẦN KIẾN TRÚC KISATO

KISATO CONSTRUCTION JOINT STOCK COMPANY

TRỤ SỞ CÔNG TY: SỐ 29-LIÊN KẾ 3-KĐT XA LA- HÀ ĐÔNG- HÀ NỘI
VP ĐẠI DIỆN MIỀN BẮC: Ô 20- LIÊN KẾ 9- KHU B1.4- KĐT THANH HÀ- HÀ ĐÔNG- HÀ NỘI
VP ĐẠI DIỆN MIỀN NAM: CÁN P16- KĐT PARK RIVERSIDE- P. PHÚ HƯC- QUẬN 9- TP.HCM

HOTLINE HỖ TRỢ: 0247.107.6789

DỰ ÁN:

NHÀ Ở DÂN DỤNG

GD THỰC HIỆN:

THIẾT KẾ BẢN VẼ THI CÔNG

HANG MỤC:

KIẾN TRÚC

TÊN BẢN VẼ:

MẶT BẰNG KIẾN TRÚC MÁI

CHỦ TRÌ THIẾT KẾ:	
Lê Tân Vũ	
THIẾT KẾ:	
Nguyễn Văn Hùng	
BỎ CHI TIẾT:	
Nguyễn Văn Hùng	


HÀ NỘI, NGÀY 25 THÁNG 11 NĂM 2020

-THI CÔNG CÁN KẾT HỢP CÁC BẢN VẼ LIÊN QUAN.
-MỌI THAY ĐỔI NGOÀI HIỆN TRƯỜNG (NẾU CÓ) CÁN BẢO LẠI ĐV THI CÔNG ĐV THI CÔNG BẢO LẠI CHO ĐV THIẾT KẾ ĐỂ CÓ GIẢI PHÁP XỬ LÝ.
-MỌI THAY ĐỔI THIẾT KẾ KHI THI CÔNG SO VỚI HỒ SƠ THIẾT KẾ ĐV THIẾT KẾ SẼ KHÔNG CHỊU TRÁCH NHIỆM.

TỶ LỆ	1 : 110
KÝ HIỆU HỒ SƠ	BT-NVHOI
BẢN VẼ SỐ	KT-1-13

GHI CHÚ:


Hiện nay công ty cổ phần kiến trúc KISATO đang triển khai dịch vụ thi công trọn gói 63 tỉnh thành. Nếu gia đình thiết kế xong và có nhu cầu thi công trọn gói công trình thi hãy gọi cho chúng tôi theo Hotline: 0986.620.675 (gặp Mr. Hóa) để được tư vấn thêm. Ưu điểm khi gia đình sử dụng dịch vụ thi công trọn gói bên công ty chúng tôi là sẽ đồng bộ về mặt thẩm mỹ từ bản vẽ cho đến thực tế và đảm bảo chất lượng bởi những đội ngũ kỹ thuật, nhân công tay nghề cao

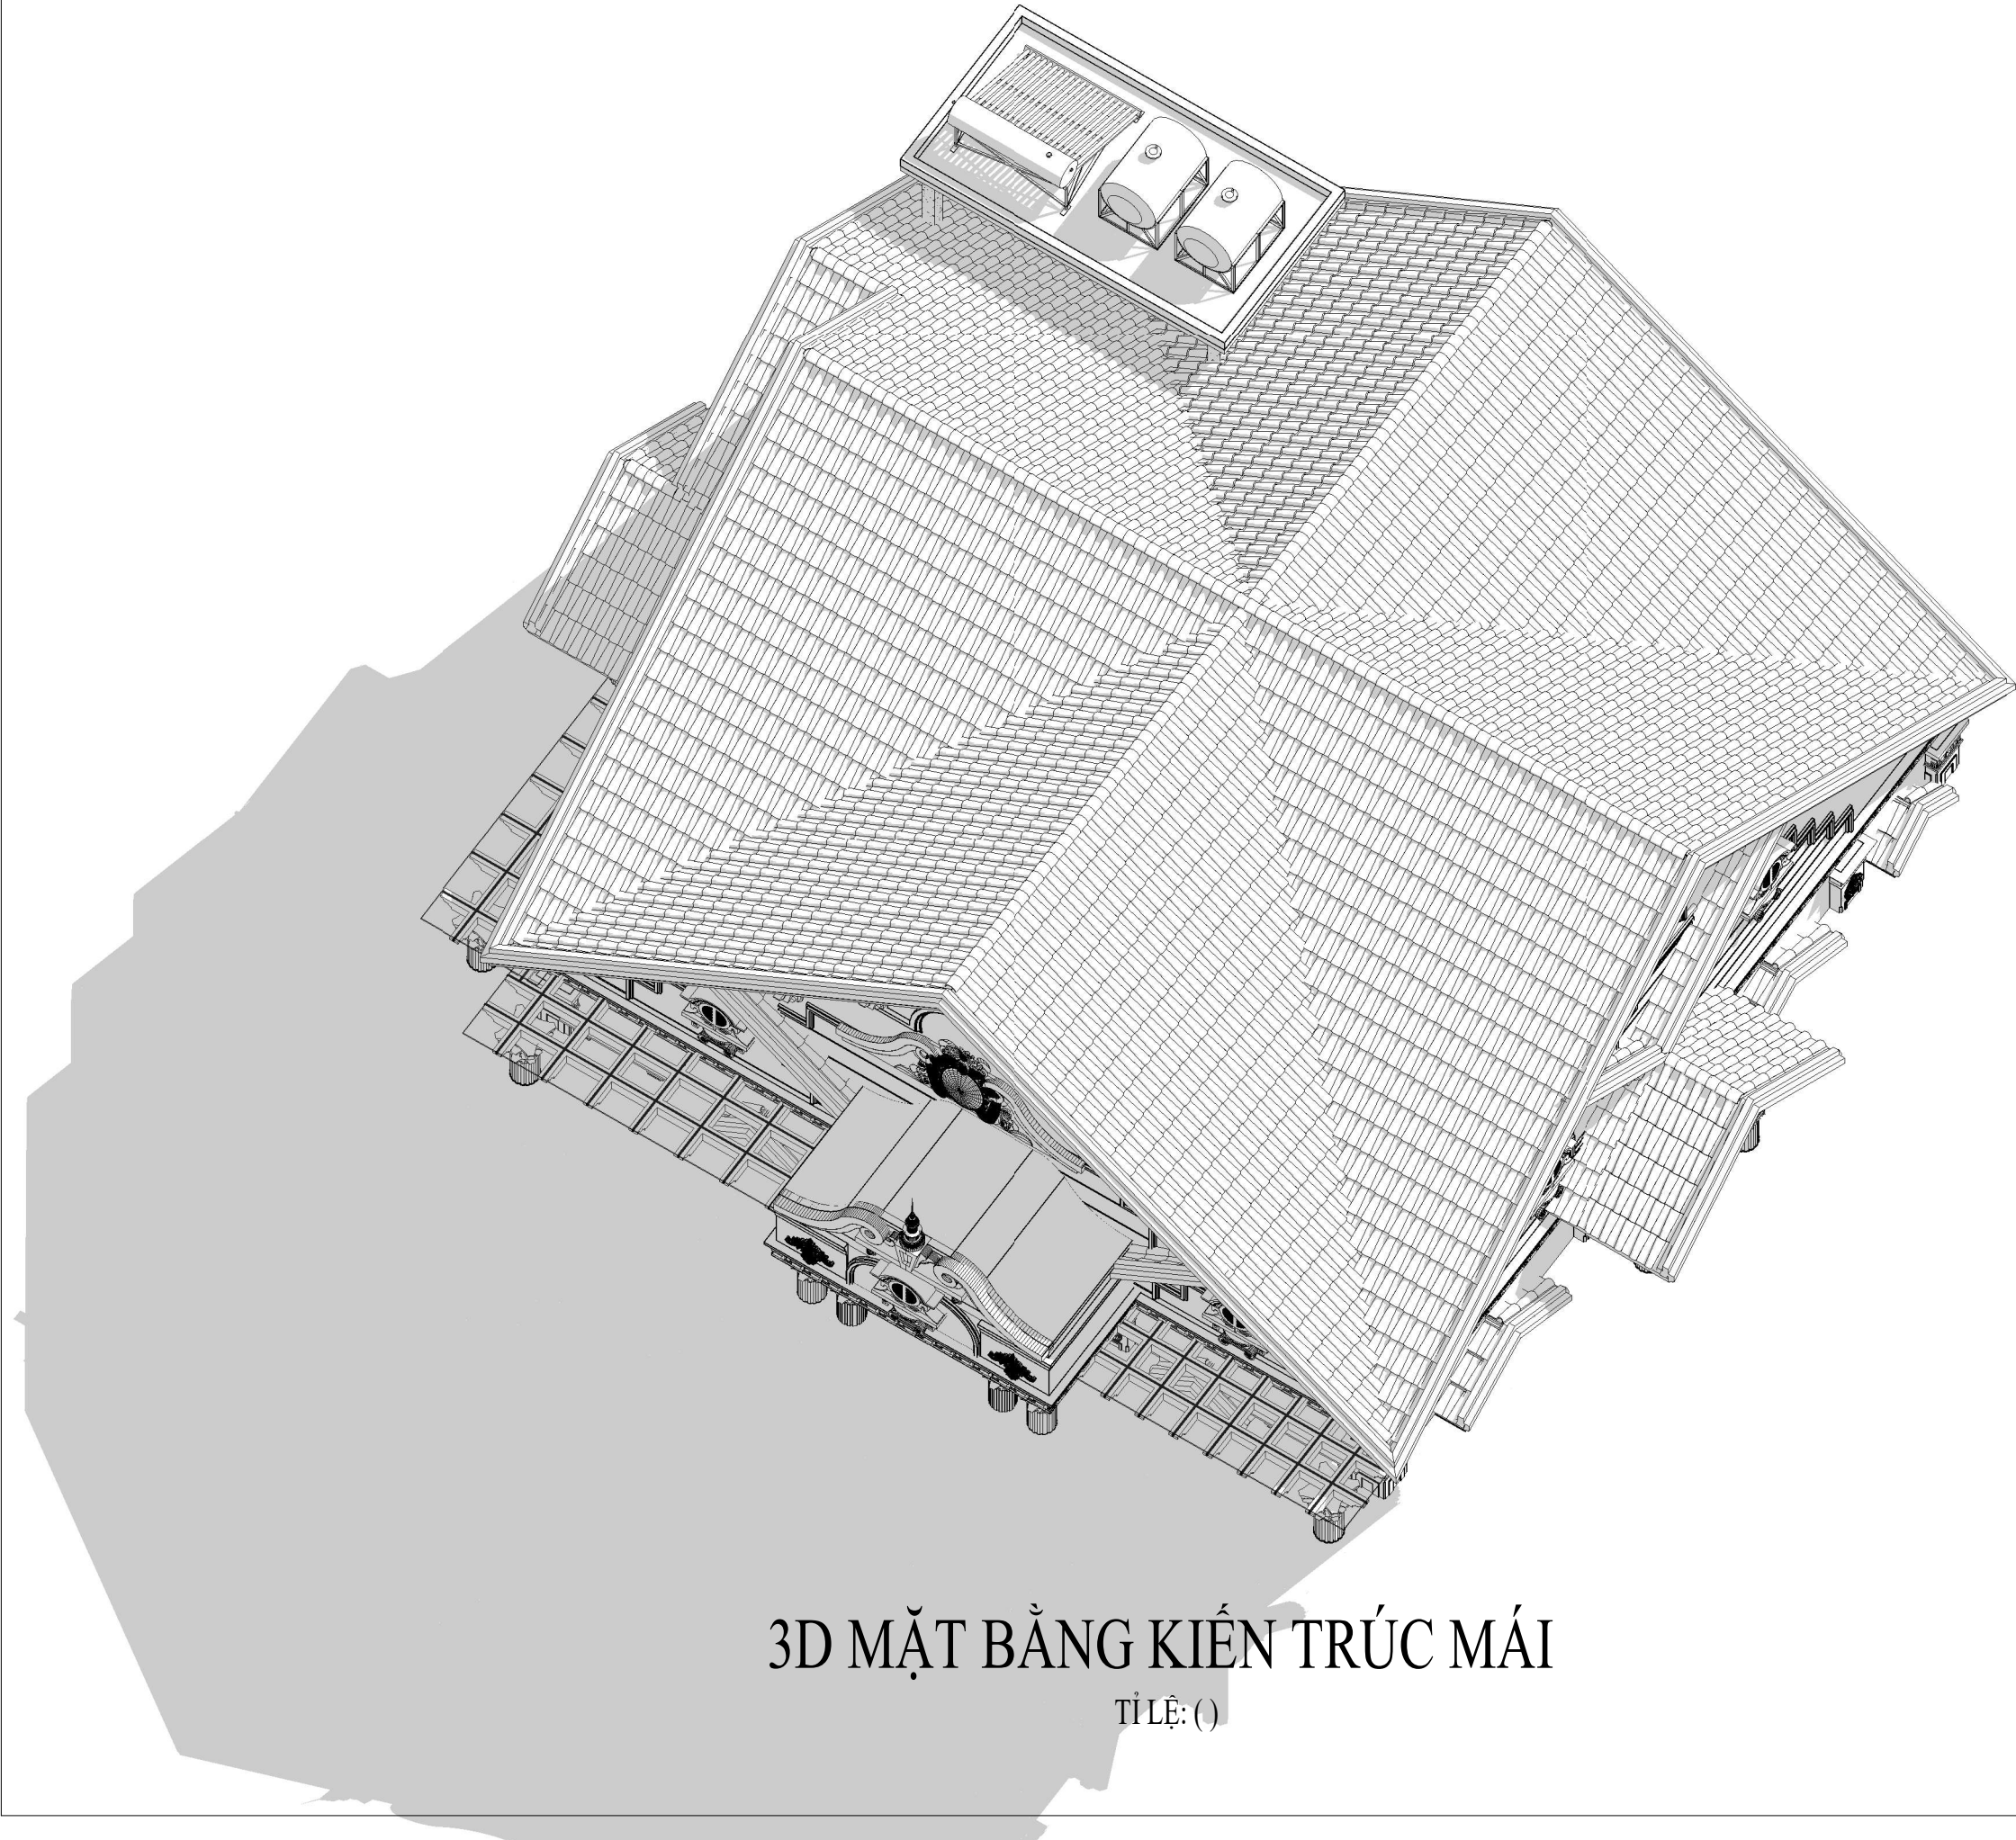

3D MẶT BẰNG KIẾN TRÚC MÁI

TỈ LỆ: ()

CHỦ ĐẦU TƯ:	
VŨ VĂN VĨNH	
ĐƠN VI TƯ VẤN:	
 CÔNG TY CỔ PHẦN KIẾN TRÚC KISATO KISATO CONSTRUCTION JOINT STOCK COMPANY TRỤ SỞ CÔNG TY: SỐ 29-LIÊN KẾ 3-KĐT XA LA- HÀ ĐÔNG- HÀ NỘI VP ĐẠI DIỆN MIỀN BẮC : Ô 20- LIÊN KẾ 9- KHU B1.4- KĐT THANH HÀ- HÀ ĐÔNG- HÀ NỘI VP ĐẠI DIỆN MIỀN NAM: CÁN P16- KĐT PARK RIVERSIDE- P. PHÚ HỮU- QUẬN 9- TP.HCM HOTLINE HỖ TRỢ: 0247.107.6789	
DỰ ÁN:	
NHÀ Ở DÂN DỤNG	
GD THỰC HIỆN:	
THIẾT KẾ BẢN VẼ THI CÔNG	
HANG MỤC:	
KIẾN TRÚC	
TÊN BẢN VẼ:	
3D MẶT BẰNG KIẾN TRÚC MÁI	
CHỦ TRÌ THIẾT KẾ:	
Lê Tân Vũ	
THIẾT KẾ:	
Nguyễn Văn Hùng	
BỎ CHI TIẾT:	
Nguyễn Văn Hùng	
HÀ NỘI, NGÀY 25 THÁNG 11 NĂM 2020	
-THI CÔNG CÁN KẾT HỢP CÁC BẢN VẼ LIÊN QUAN. -MỌI THAY ĐỔI NGOÀI HIỆN TRƯỜNG (NẾU CÓ) CÁN BẢO LẠI ĐV THI CÔNG ĐV THI CÔNG BẢO LẠI CHO ĐV THIẾT KẾ ĐỂ CÓ GIẢI PHÁP XỬ LÝ. -MỌI THAY ĐỔI THIẾT KẾ KHI THI CÔNG SO VỚI HỒ SƠ THIẾT KẾ ĐV THIẾT KẾ SẼ KHÔNG CHỊU TRÁCH NHIỆM.	
TỶ LỆ	
KÝ HIỆU HỒ SƠ	BT-NVHOI
BẢN VẼ SỐ	KT-1-14
GHI CHÚ:	
Hiện nay công ty cổ phần kiến trúc KISATO đang triển khai dịch vụ thi công trọn gói 63 tỉnh thành. Nếu gia đình thiết kế xong và có nhu cầu thi công trọn gói công trình thi hãy gọi cho chúng tôi theo Hotline: 0986.620.675 (gặp Mr. Hóa) để được tư vấn thêm. Ưu điểm khi gia đình sử dụng dịch vụ thi công trọn gói bên công ty chúng tôi là sẽ đồng bộ về mặt thẩm mỹ từ bản vẽ cho đến thực tế và đảm bảo chất lượng bởi những đội ngũ kỹ thuật, nhân công tay nghề cao	

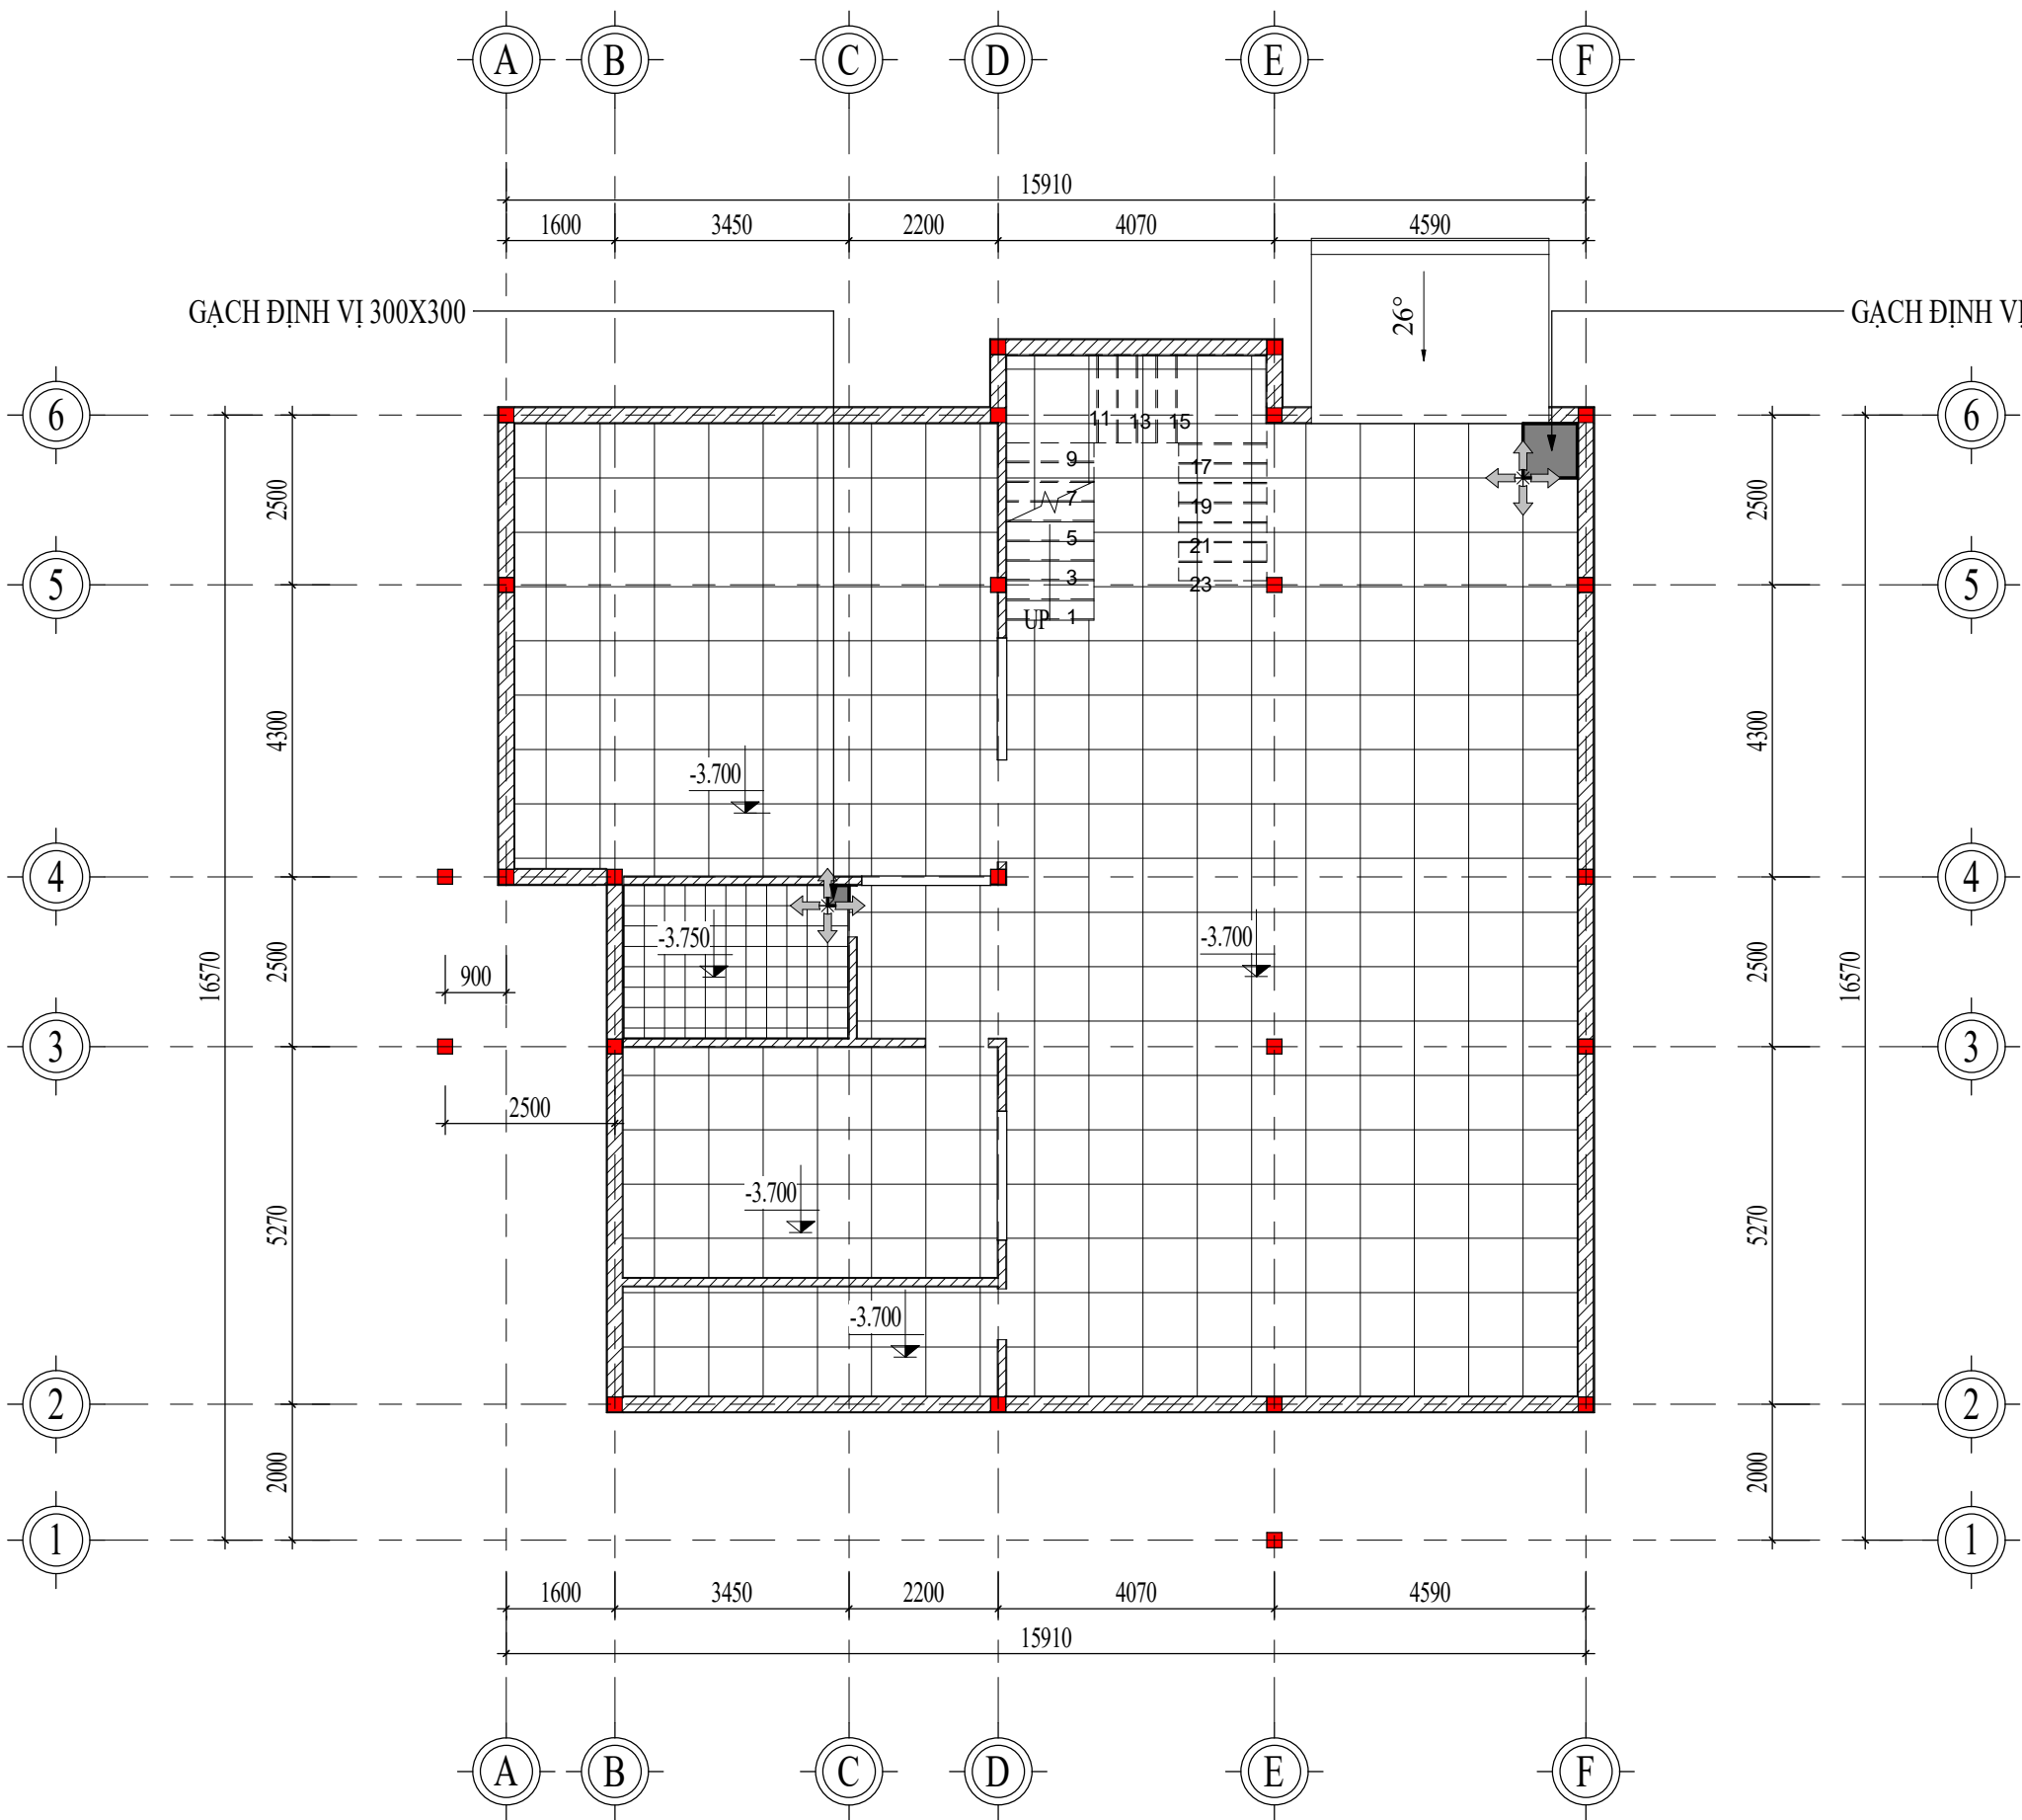

MẶT BẰNG LÁT SÀN TẦNG HẦM

TỈ LỆ: (1 : 110)

CHỦ ĐẦU TƯ:

VŨ VĂN VĨNH

ĐƠN VỊ TƯ VẤN:



CÔNG TY CỔ PHẦN KIẾN TRÚC KISATO

KISATO CONSTRUCTION JOINT STOCK COMPANY

TRỤ SỞ CÔNG TY: SỐ 29-LIÊN KẾ 3-KĐT XA LA- HÀ ĐÔNG- HÀ NỘI

VP ĐẠI DIỆN MIỀN BẮC : Ô 20- LIÊN KẾ 9- KHU B1.4- KĐT THANH HÀ- HÀ ĐÔNG- HÀ NỘI

VP ĐẠI DIỆN MIỀN NAM: CÁN P16- KĐT PARK RIVERSIDE- P. PHÚ HỮU- QUẬN 9- TP.HCM

HOTLINE HỖ TRỢ: 0247.107.6789

DỰ ÁN:

NHÀ Ở DÂN DỤNG

GD THỰC HIỆN:

THIẾT KẾ BẢN VẼ THI CÔNG

HANG MỤC:

KIẾN TRÚC

TÊN BẢN VẼ:

MẶT BẰNG LÁT SÀN TẦNG HẦM

CHỦ TRÌ THIẾT KẾ:

Lê Tân Vũ

THIẾT KẾ:

Nguyễn Văn Hùng

BỎ CHI TIẾT:

Nguyễn Văn Hùng

HÀ NỘI, NGÀY 25 THÁNG 11 NĂM 2020

-THI CÔNG CÁN KẾT HỢP CÁC BẢN VẼ LIÊN QUAN.

-MỌI THAY ĐỔI NGOÀI HIỆN TRƯỜNG (NẾU CÓ) CÁN BẢO LẠI ĐV THI CÔNG ĐV THI CÔNG BẢO LẠI CHO ĐV THIẾT KẾ ĐỂ CÓ GIẢI PHÁP XỬ LÝ.

-MỌI THAY ĐỔI THIẾT KẾ KHI THI CÔNG SO VỚI HỒ SƠ THIẾT KẾ ĐV THIẾT KẾ SẼ KHÔNG CHỊU TRÁCH NHIỆM.

TỶ LỆ

1 : 110

KÝ HIỆU HỒ SƠ


BT-NVHOI

BẢN VẼ SỐ

KT-2-01

GHI CHÚ:

Hiện nay công ty cổ phần kiến trúc KISATO đang triển khai dịch vụ thi công trọn gói 63 tỉnh thành. Nếu gia đình thiết kế xong và có nhu cầu thi công trọn gói công trình thi hãy gọi cho chúng tôi theo Hotline: 0986.620.675 (gặp Mr. Hóa) để được tư vấn thêm. Ưu điểm khi gia đình sử dụng dịch vụ thi công trọn gói bên công ty chúng tôi là sẽ đồng bộ về mặt thẩm mỹ từ bản vẽ cho đến thực tế và đảm bảo chất lượng bởi những đội ngũ kỹ thuật, nhân công tay nghề cao

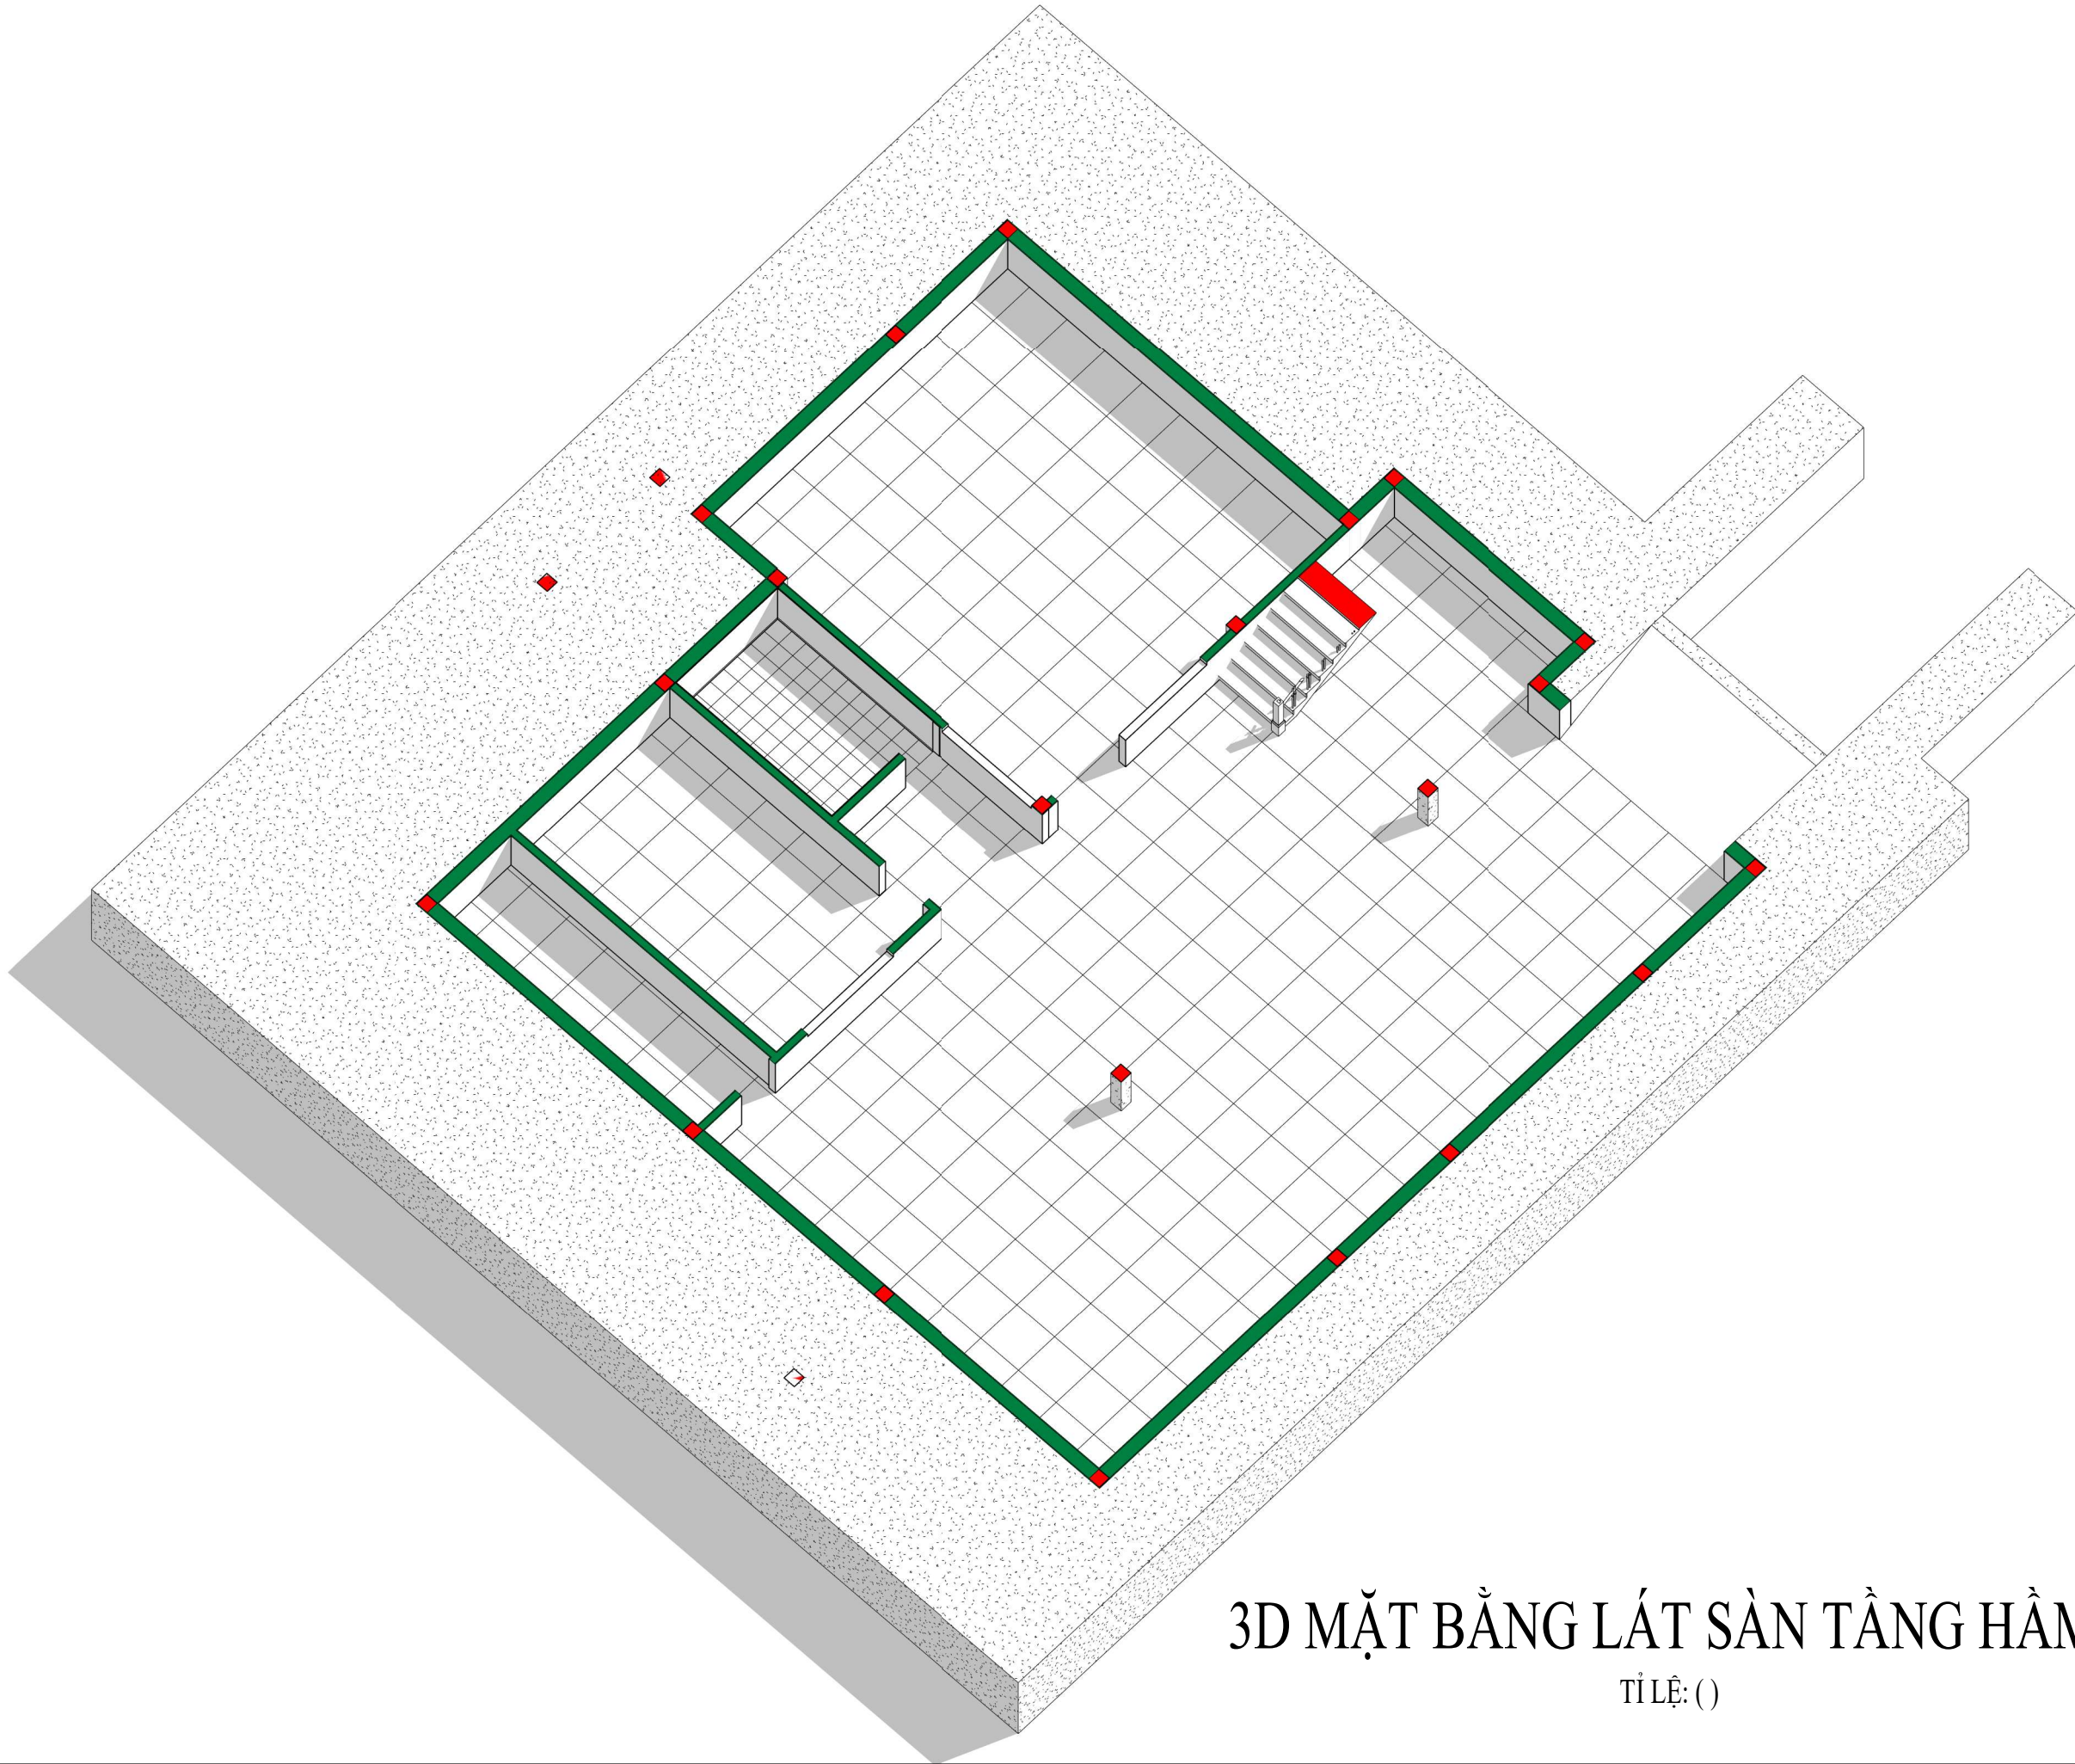

3D MẶT BẰNG LÁT SÀN TẦNG HẦM

TỈ LỆ: ()

CHỦ ĐẦU TƯ:

VŨ VĂN VĨNH

ĐƠN VI TƯ VẤN:



CÔNG TY CỔ PHẦN KIẾN TRÚC KISATO

KISATO CONSTRUCTION JOINT STOCK COMPANY

TRỤ SỞ CÔNG TY: SỐ 29-LIÊN KẾ 3-KĐT XA LA- HÀ ĐÔNG- HÀ NỘI

VP ĐẠI DIỆN MIỀN BẮC : Ô 20- LIÊN KẾ 9- KHU B1.4- KĐT THANH HÀ- HÀ ĐÔNG- HÀ NỘI

VP ĐẠI DIỆN MIỀN NAM: CÁN P16- KĐT PARK RIVERSIDE- P. PHÚ HỮU- QUẬN 9- TP.HCM

HOTLINE HỖ TRỢ: 0247.107.6789

DỰ ÁN:

NHÀ Ở DÂN DỤNG

GD THỰC HIỆN:

THIẾT KẾ BẢN VẼ THI CÔNG

HANG MỤC:

KIẾN TRÚC

TÊN BẢN VẼ:

3D MẶT BẰNG LÁT SÀN TẦNG HẦM

CHỦ TRÌ THIẾT KẾ:	
Lê Tân Vũ	
THIẾT KẾ:	
Nguyễn Văn Hùng	
BỎ CHI TIẾT:	
Nguyễn Văn Hùng	

HÀ NỘI, NGÀY 25 THÁNG 11 NĂM 2020

-THI CÔNG CÁN KẾT HỢP CÁC BẢN VẼ LIÊN QUAN.


-MỌI THAY ĐỔI NGOÀI HIỆN TRƯỜNG (NẾU CÓ) CẦN BẢO LẠI ĐV THI CÔNG ĐV THI CÔNG BẢO LẠI CHO ĐV THIẾT KẾ ĐỂ CÓ GIẢI PHÁP XỬ LÝ.

-MỌI THAY ĐỔI THIẾT KẾ KHI THI CÔNG SO VỚI HỒ SƠ THIẾT KẾ ĐV THIẾT KẾ SẼ KHÔNG CHỊU TRÁCH NHIỆM.

TỶ LỆ	
KÝ HIỆU HỒ SƠ	BT-NVHOI
BẢN VẼ SỐ	KT-2-02

GHI CHÚ:

Hiện nay công ty cổ phần kiến trúc KISATO đang triển khai dịch vụ thi công trọn gói 63 tỉnh thành. Nếu gia đình thiết kế xong và có nhu cầu thi công trọn gói công trình thi hãy gọi cho chúng tôi theo Hotline: 0986.620.675 (gặp Mr. Hóa) để được tư vấn thêm. Ưu điểm khi gia đình sử dụng dịch vụ thi công trọn gói bên công ty chúng tôi là sẽ đồng bộ về mặt thẩm mỹ từ bản vẽ cho đến thực tế và đảm bảo chất lượng bởi những đội ngũ kỹ thuật, nhân công tay nghề cao

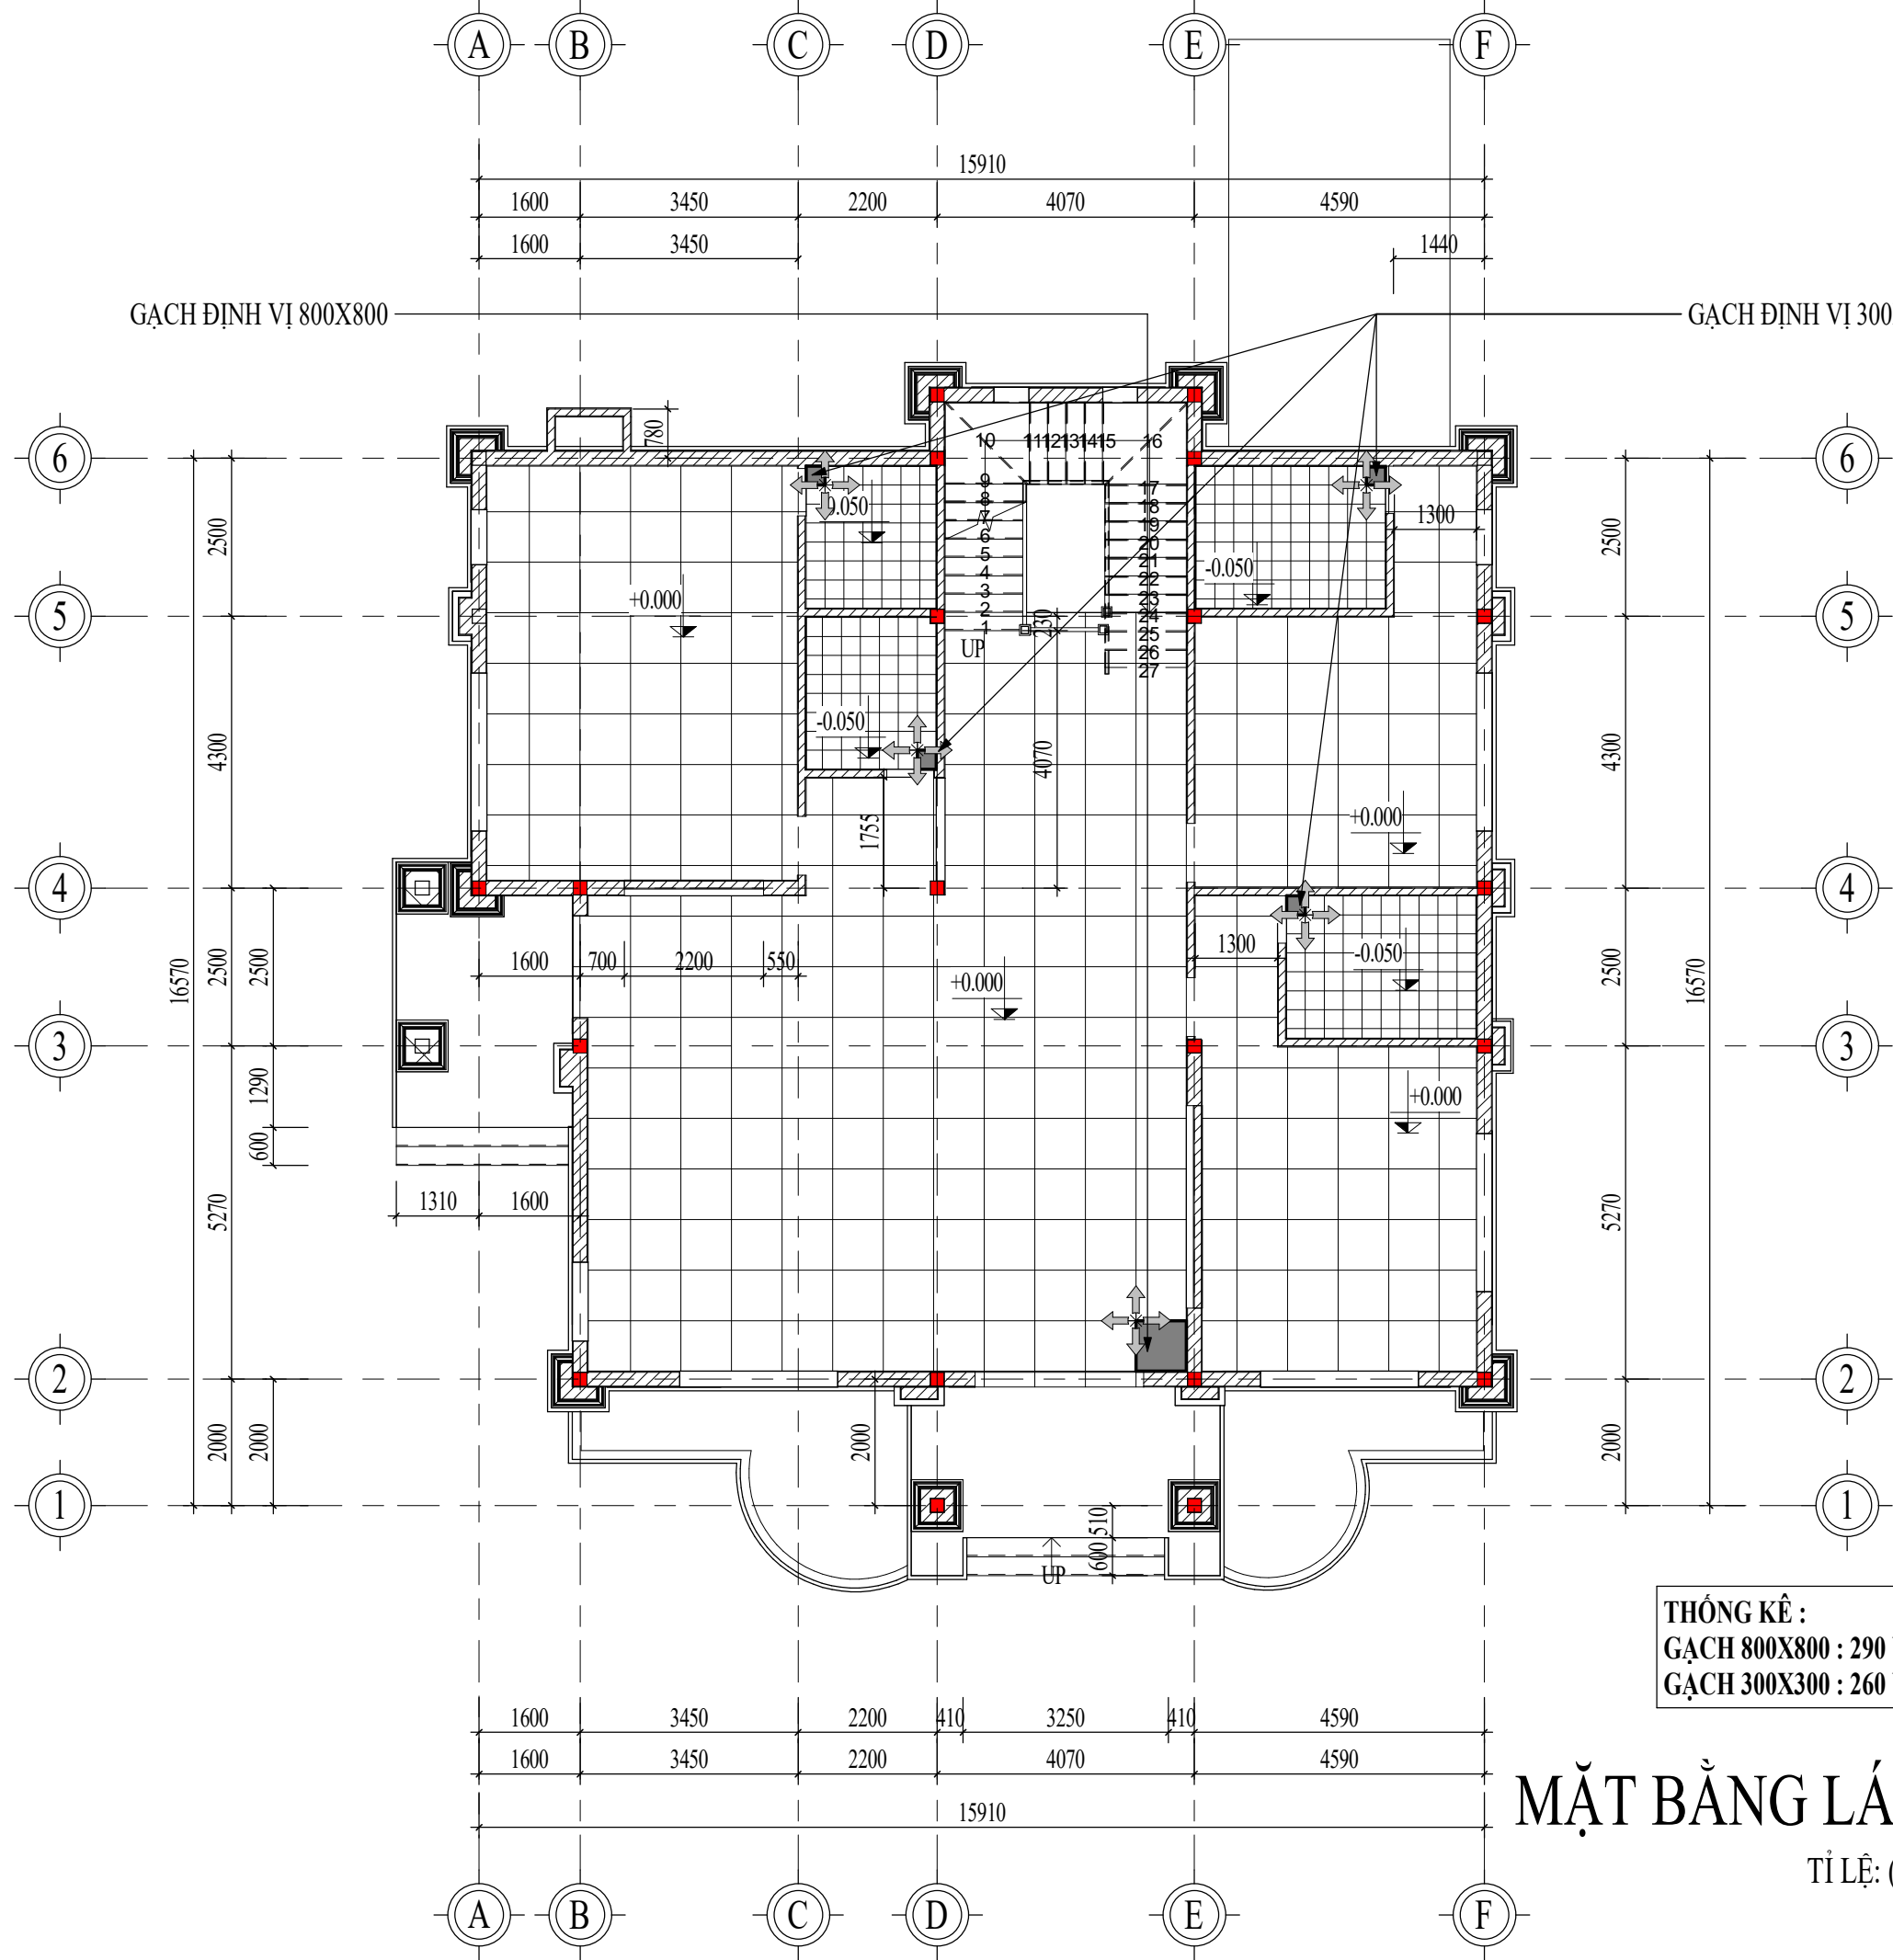

GẠCH ĐỊNH VỊ 800X800

GẠCH ĐỊNH VỊ 300X300

THỐNG KÊ :
GẠCH 800X800 : 290 VIÊN
GẠCH 300X300 : 260 VIÊN

MẶT BẰNG LÁT SÀN TẦNG 1

TỈ LỆ: (1 : 110)

CHỦ ĐẦU TƯ:

VŨ VĂN VĨNH

ĐƠN VỊ TƯ VẤN:



CÔNG TY CỔ PHẦN KIẾN TRÚC KISATO

KISATO CONSTRUCTION JOINT STOCK COMPANY

TRỤ SỞ CÔNG TY: SỐ 29-LIÊN KẾ 3-KĐT XA LA- HÀ ĐÔNG- HÀ NỘI

VP ĐẠI DIỆN MIỀN BẮC : Ô 20- LIÊN KẾ 9- KHU B1.4- KĐT THANH HÀ- HÀ ĐÔNG- HÀ NỘI
VP ĐẠI DIỆN MIỀN NAM: CÁN PH16- KĐT PARK RIVERSIDE- P. PHÚ HƯC- QUẬN 9- TP.HCM

HOTLINE HỖ TRỢ: 0247.107.6789

DỰ ÁN:

NHÀ Ở DÂN DỤNG

GD THỰC HIỆN:

THIẾT KẾ BẢN VẼ THI CÔNG

HANG MỤC:

KIẾN TRÚC

TÊN BẢN VẼ:

MẶT BẰNG LÁT SÀN TẦNG 1

CHỦ TRÌ THIẾT KẾ:

Lê Tân Vũ

THIẾT KẾ:

Nguyễn Văn Hùng

BỎ CHI TIẾT:

Nguyễn Văn Hùng

HÀ NỘI, NGÀY 25 THÁNG 11 NĂM 2020

-THI CÔNG CÁN KẾT HỢP CÁC BẢN VẼ LIÊN QUAN.

-MỌI THAY ĐỔI NGOÀI HIỆN TRƯỜNG (NẾU CÓ) CÁN BẢO LẠI ĐV THI CÔNG ĐV THI CÔNG BẢO LẠI CHO ĐV THIẾT KẾ ĐỂ CÓ GIẢI PHÁP XỬ LÝ.

-MỌI THAY ĐỔI THIẾT KẾ KHI THI CÔNG SO VỚI HỒ SƠ THIẾT KẾ ĐV THIẾT KẾ SẼ KHÔNG CHỊU TRÁCH NHIỆM.

TỶ LỆ

1 : 110

KÝ HIỆU HỒ SƠ


BT-NVHOI

BẢN VẼ SỐ

KT-2-03

GHI CHÚ:

Hiện nay công ty cổ phần kiến trúc KISATO đang triển khai dịch vụ thi công trọn gói 63 tỉnh thành. Nếu gia đình thiết kế xong và có nhu cầu thi công trọn gói công trình thi hãy gọi cho chúng tôi theo Hotline: 0986.620.675 (gặp Mr. Hóa) để được tư vấn thêm. Ưu điểm khi gia đình sử dụng dịch vụ thi công trọn gói bên công ty chúng tôi là sẽ đồng bộ về mặt thẩm mỹ từ bản vẽ cho đến thực tế và đảm bảo chất lượng bởi những đội ngũ kỹ thuật, nhân công tay nghề cao

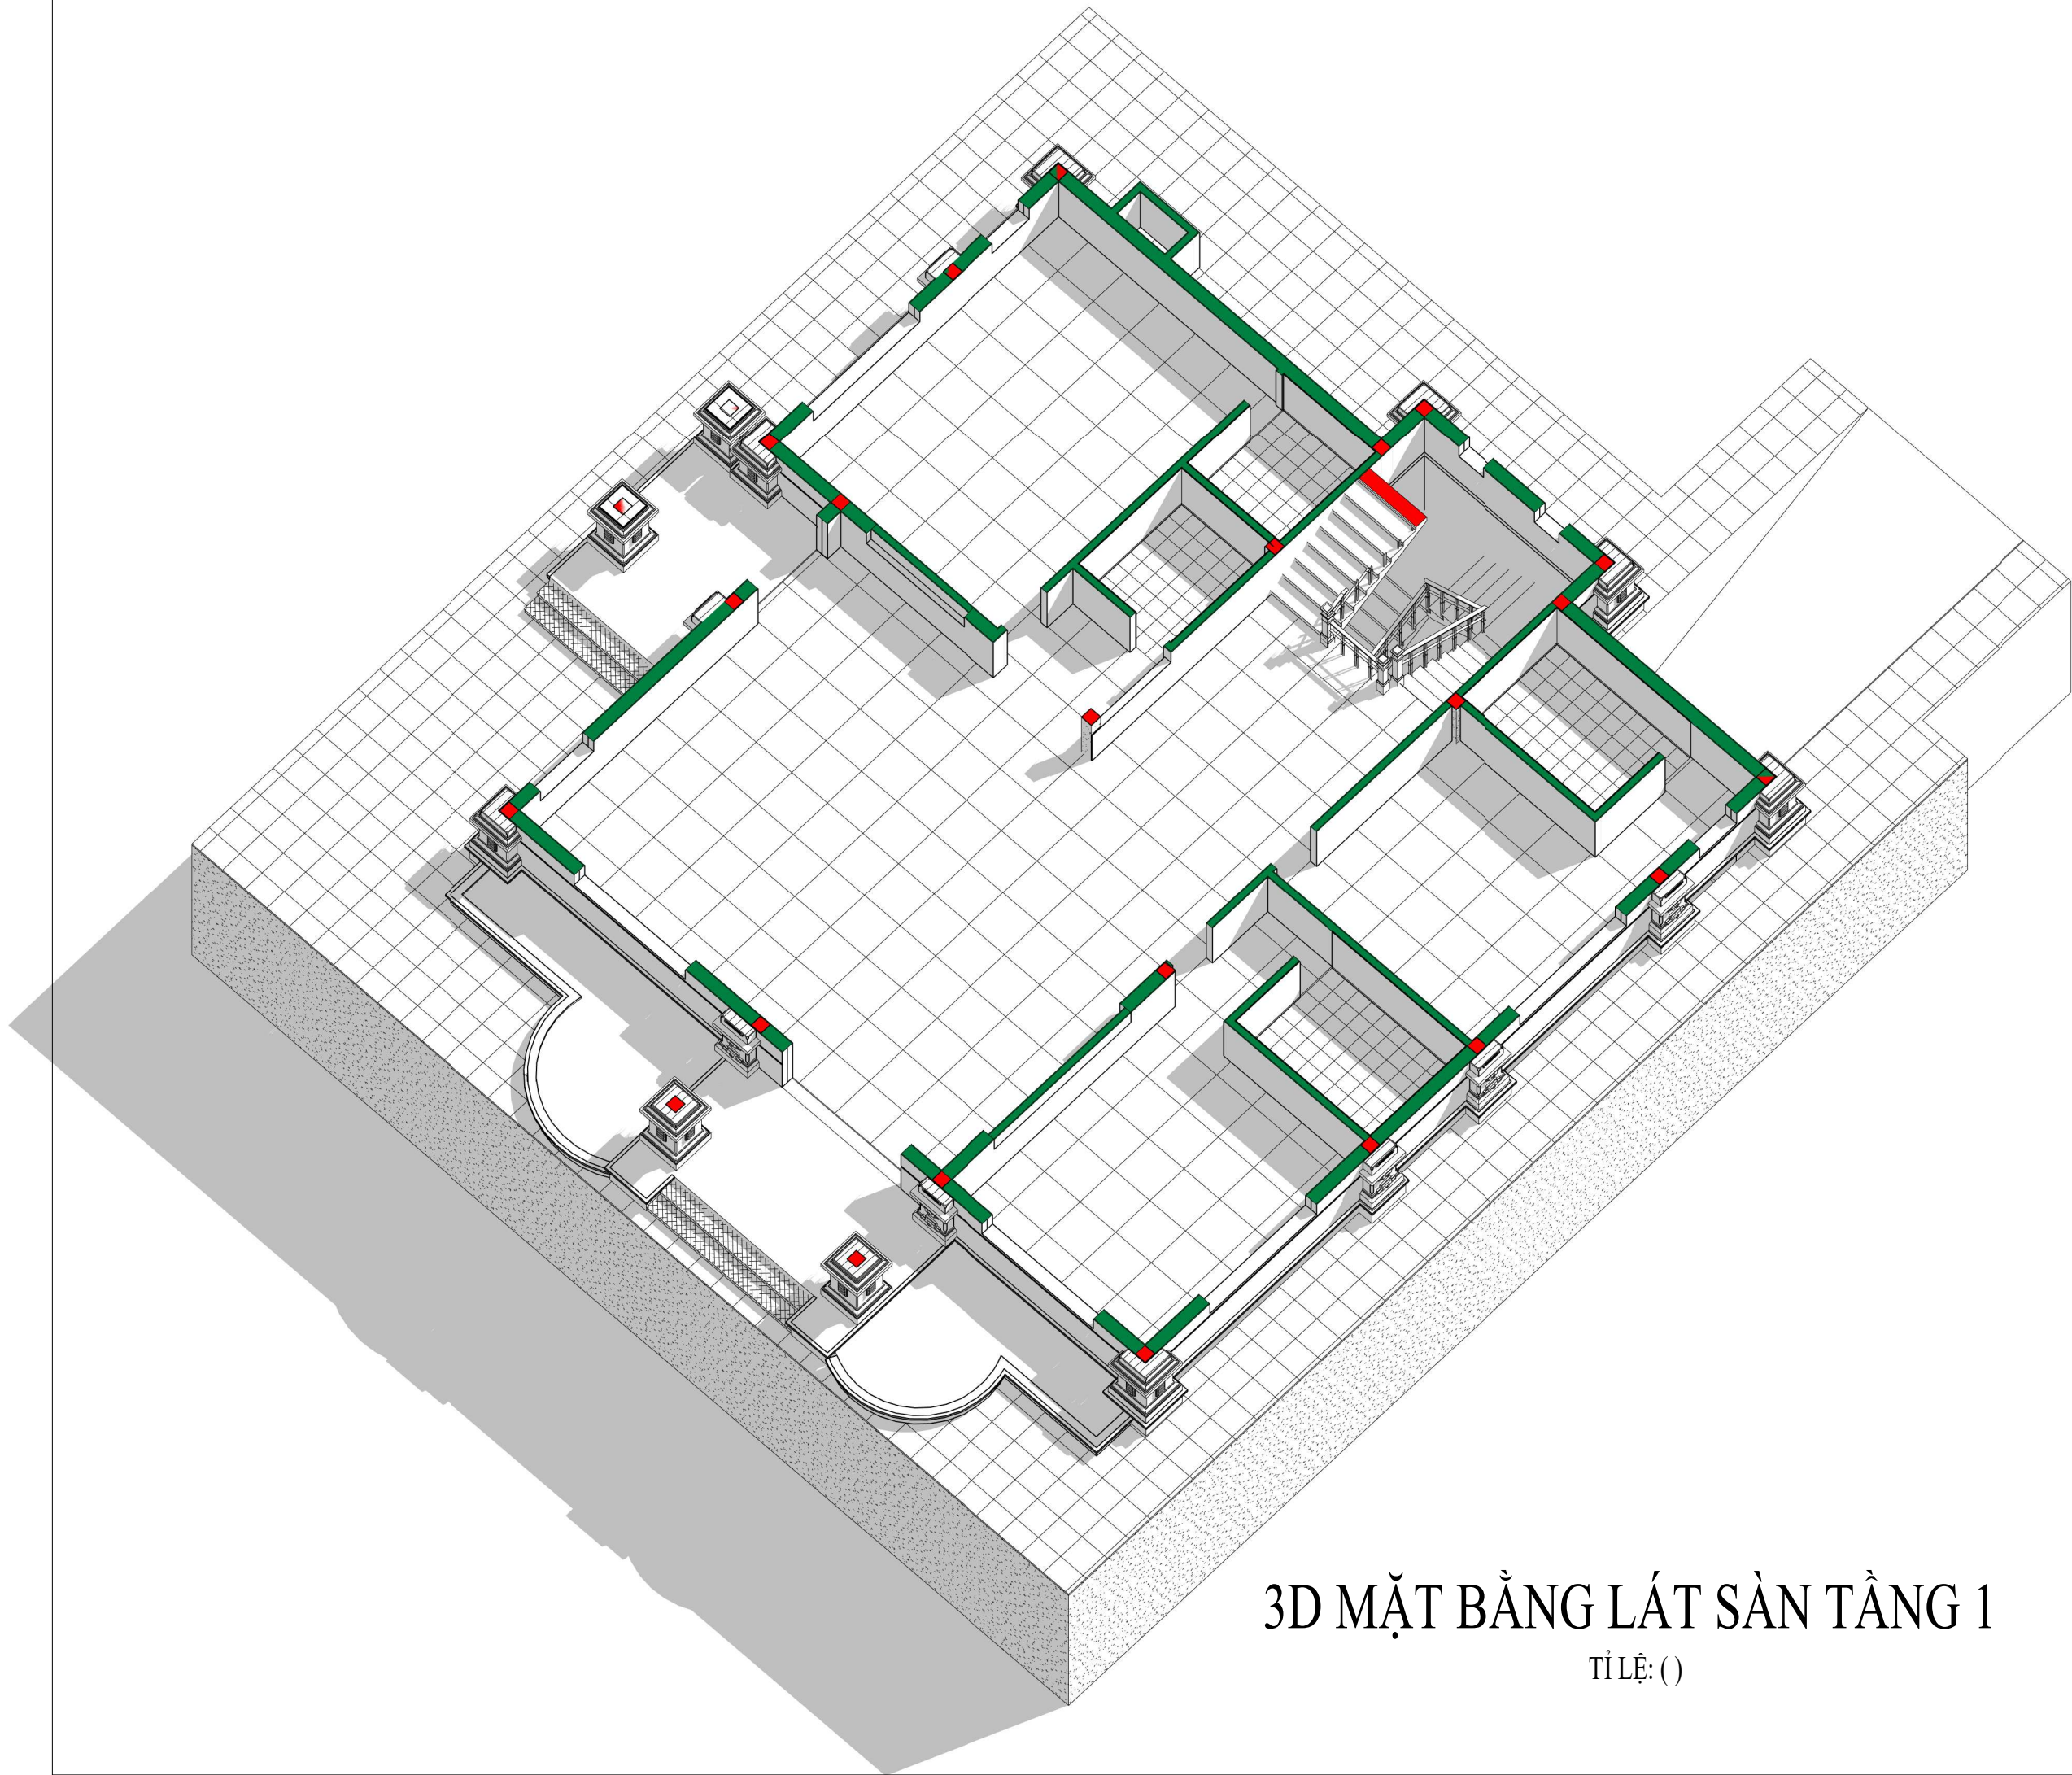

3D MẶT BẰNG LÁT SÀN TẦNG 1

TỈ LỆ: ()

CHỦ ĐẦU TƯ:

VŨ VĂN VINH

ĐƠN VI TƯ VẤN:



CÔNG TY CỔ PHẦN KIẾN TRÚC KISATO

KISATO CONSTRUCTION JOINT STOCK COMPANY

TRỤ SỞ CÔNG TY: SỐ 29-LIÊN KẾ 3-KĐT XA LA- HÀ ĐÔNG-HÀ NỘI
VP ĐẠI DIỆN MIỀN BẮC: Ô 20- LIÊN KẾ 9- KHU B1.4- KĐT THANH HÀ- HÀ ĐÔNG- HÀ NỘI
VP ĐẠI DIỆN MIỀN NAM: CÁN P16- KĐT PARK RIVERSIDE- P. PHÚ HỮU- QUẬN 9- TP.HCM

HOTLINE HỖ TRỢ: 0247.107.6789

DỰ ÁN:

NHÀ Ở DÂN DỤNG

GD THỰC HIỆN:

THIẾT KẾ BẢN VẼ THI CÔNG

HANG MỤC:

KIẾN TRÚC

TÊN BẢN VẼ:

3D MẶT BẰNG LÁT SÀN
TẦNG 1

CHỦ TRÌ THIẾT KẾ:

Lê Tân Vũ

THIẾT KẾ:

Nguyễn Văn Hùng

BỎ CHI TIẾT:

Nguyễn Văn Hùng

HÀ NỘI, NGÀY 25 THÁNG 11 NĂM 2020

-THI CÔNG CÁN KẾT HỢP CÁC BẢN VẼ LIÊN QUAN.
-MỌI THAY ĐỔI NGOÀI HIỆN TRƯỜNG (NẾU CÓ) CÁN BẢO LẠI ĐV THI CÔNG ĐV THI CÔNG BẢO LẠI CHO ĐV THIẾT KẾ ĐỂ CÓ GIẢI PHÁP XỬ LÝ.
-MỌI THAY ĐỔI THIẾT KẾ KHI THI CÔNG SO VỚI HỒ SƠ THIẾT KẾ ĐV THIẾT KẾ SẼ KHÔNG CHỊU TRÁCH NHIỆM.

TỶ LỆ

KÝ HIỆU HỒ SƠ


BẢN VẼ SỐ

BT-NVHOI

KT-2-04

GHI CHÚ:

Hiện nay công ty cổ phần kiến trúc KISATO đang triển khai dịch vụ thi công trọn gói 63 tỉnh thành. Nếu gia đình thiết kế xong và có nhu cầu thi công trọn gói công trình thì hãy gọi cho chúng tôi theo Hotline: 0986.620.675 (gặp Mr. Hóa) để được tư vấn thêm. Ưu điểm khi gia đình sử dụng dịch vụ thi công trọn gói bên công ty chúng tôi là sẽ đồng bộ về mặt thẩm mỹ từ bản vẽ cho đến thực tế và đảm bảo chất lượng bởi những đội ngũ kỹ thuật, nhân công tay nghề cao

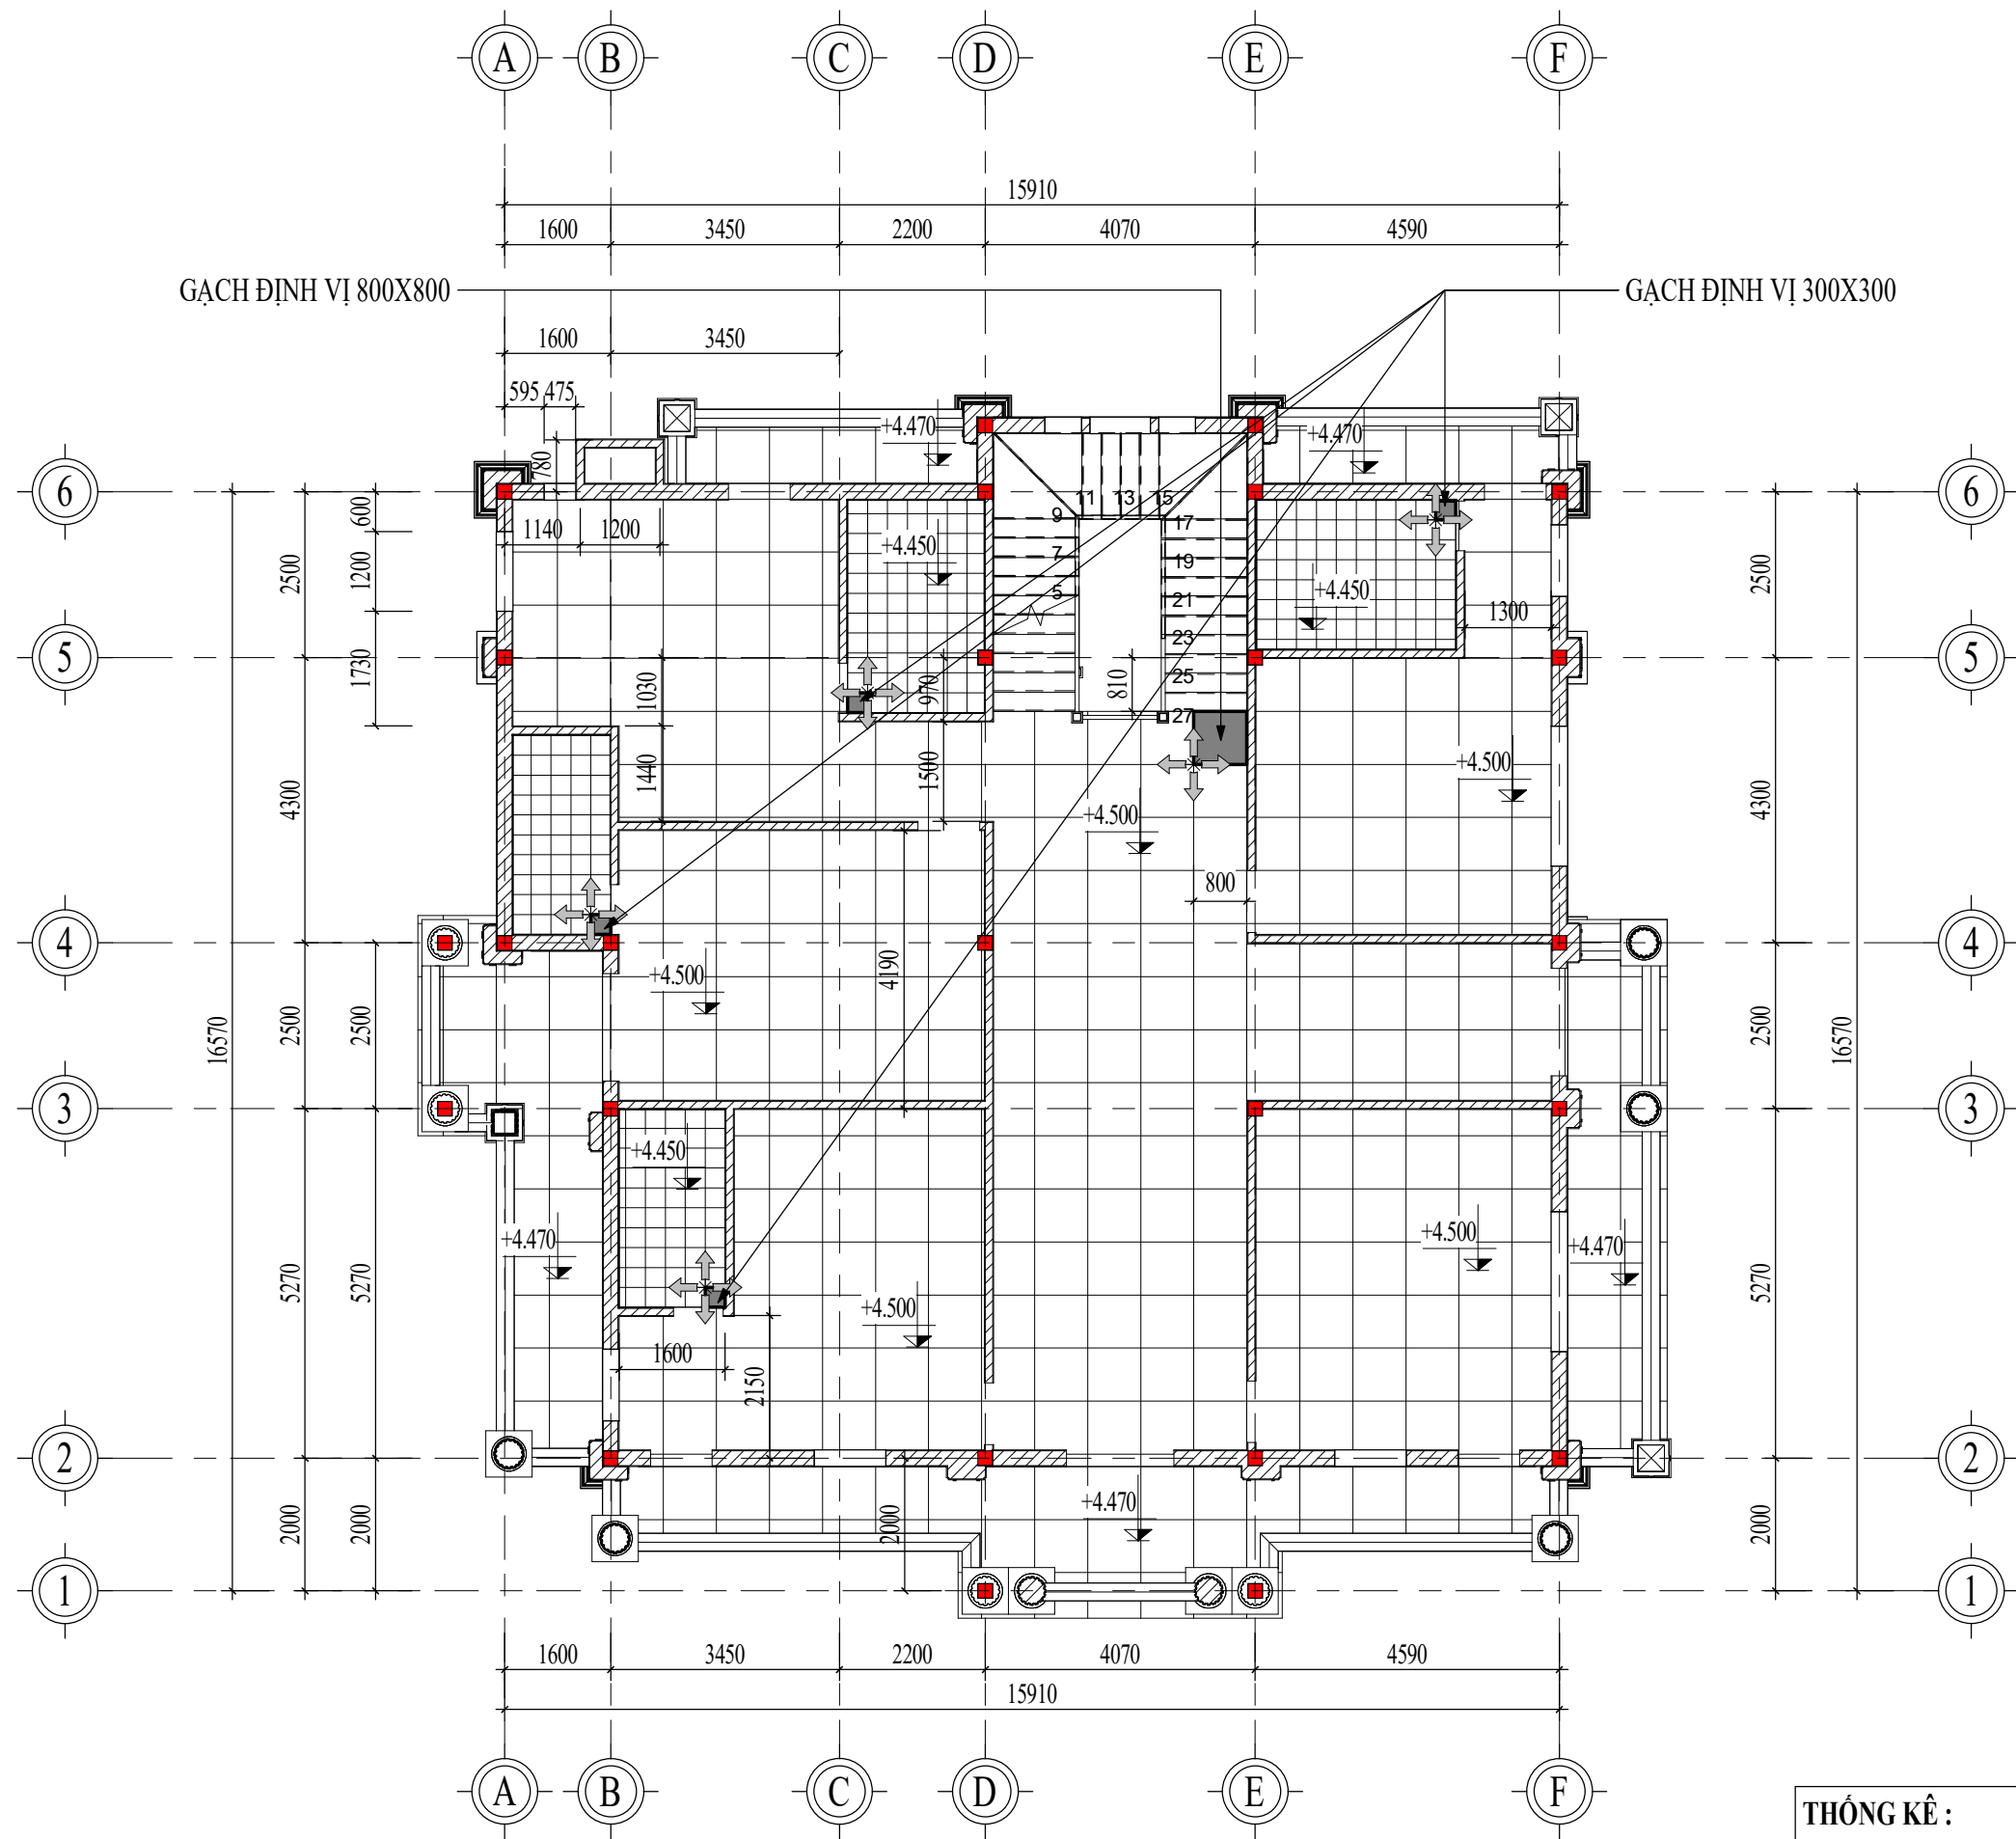

MẶT BẰNG LÁT SÀN TẦNG 2

TỈ LỆ: (1 : 110)

THỐNG KÊ :
GẠCH 800X800 : 370 VIÊN
GẠCH 300X300 : 250 VIÊN

CHỦ ĐẦU TƯ:

VŨ VĂN VĨNH

ĐƠN VỊ TƯ VẤN:



CÔNG TY CỔ PHẦN KIẾN TRÚC KISATO

KISATO CONSTRUCTION JOINT STOCK COMPANY

TRỤ SỞ CÔNG TY: SỐ 29-LIÊN KẾ 3-KĐT XA LA- HÀ ĐÔNG- HÀ NỘI

VP ĐẠI DIỆN MIỀN BẮC : Ô 20 - LIÊN KẾ 9 - KHU B1.4 - KĐT THANH HÀ - HÀ ĐÔNG - HÀ NỘI
VP ĐẠI DIỆN MIỀN NAM: CÁN P16- KĐT PARK RIVERSIDE- P. PHÚ HƯC- QUẬN 9 - TP.HCM

HOTLINE HỖ TRỢ: 0247.107.6789

DỰ ÁN:

NHÀ Ở DÂN DỤNG

GD THỰC HIỆN:

THIẾT KẾ BẢN VẼ THI CÔNG

HANG MỤC:

KIẾN TRÚC

TÊN BẢN VẼ:

MẶT BẰNG LÁT SÀN TẦNG 2

CHỦ TRÌ THIẾT KẾ:

Lê Tân Vũ

THIẾT KẾ:

Nguyễn Văn Hùng

BỎ CHI TIẾT:

Nguyễn Văn Hùng

HÀ NỘI, NGÀY 25 THÁNG 11 NĂM 2020

-THI CÔNG CÁN KẾT HỢP CÁC BẢN VẼ LIÊN QUAN.

-MỌI THAY ĐỔI NGOÀI HIỆN TRƯỜNG (NẾU CÓ) CẦN BẢO LẠI ĐV THI CÔNG ĐV THI CÔNG BẢO LẠI CHO ĐV THIẾT KẾ ĐỂ CÓ GIẢI PHÁP XỬ LÝ.

-MỌI THAY ĐỔI THIẾT KẾ KHI THI CÔNG SO VỚI HỒ SƠ THIẾT KẾ ĐV THIẾT KẾ SẼ KHÔNG CHỊU TRÁCH NHIỆM.

TỶ LỆ

1 : 110

KÝ HIỆU HỒ SƠ


BT-NVHOI

BẢN VẼ SỐ

KT-2-05

GHI CHÚ:

Hiện nay công ty cổ phần kiến trúc KISATO đang triển khai dịch vụ thi công trọn gói 63 tỉnh thành. Nếu gia đình thiết kế xong và có nhu cầu thi công trọn gói công trình thi hãy gọi cho chúng tôi theo Hotline: 0986.620.675 (gặp Mr. Hóa) để được tư vấn thêm. Ưu điểm khi gia đình sử dụng dịch vụ thi công trọn gói bên công ty chúng tôi là sẽ đồng bộ về mặt thẩm mỹ từ bản vẽ cho đến thực tế và đảm bảo chất lượng bởi những đội ngũ kỹ thuật, nhân công tay nghề cao

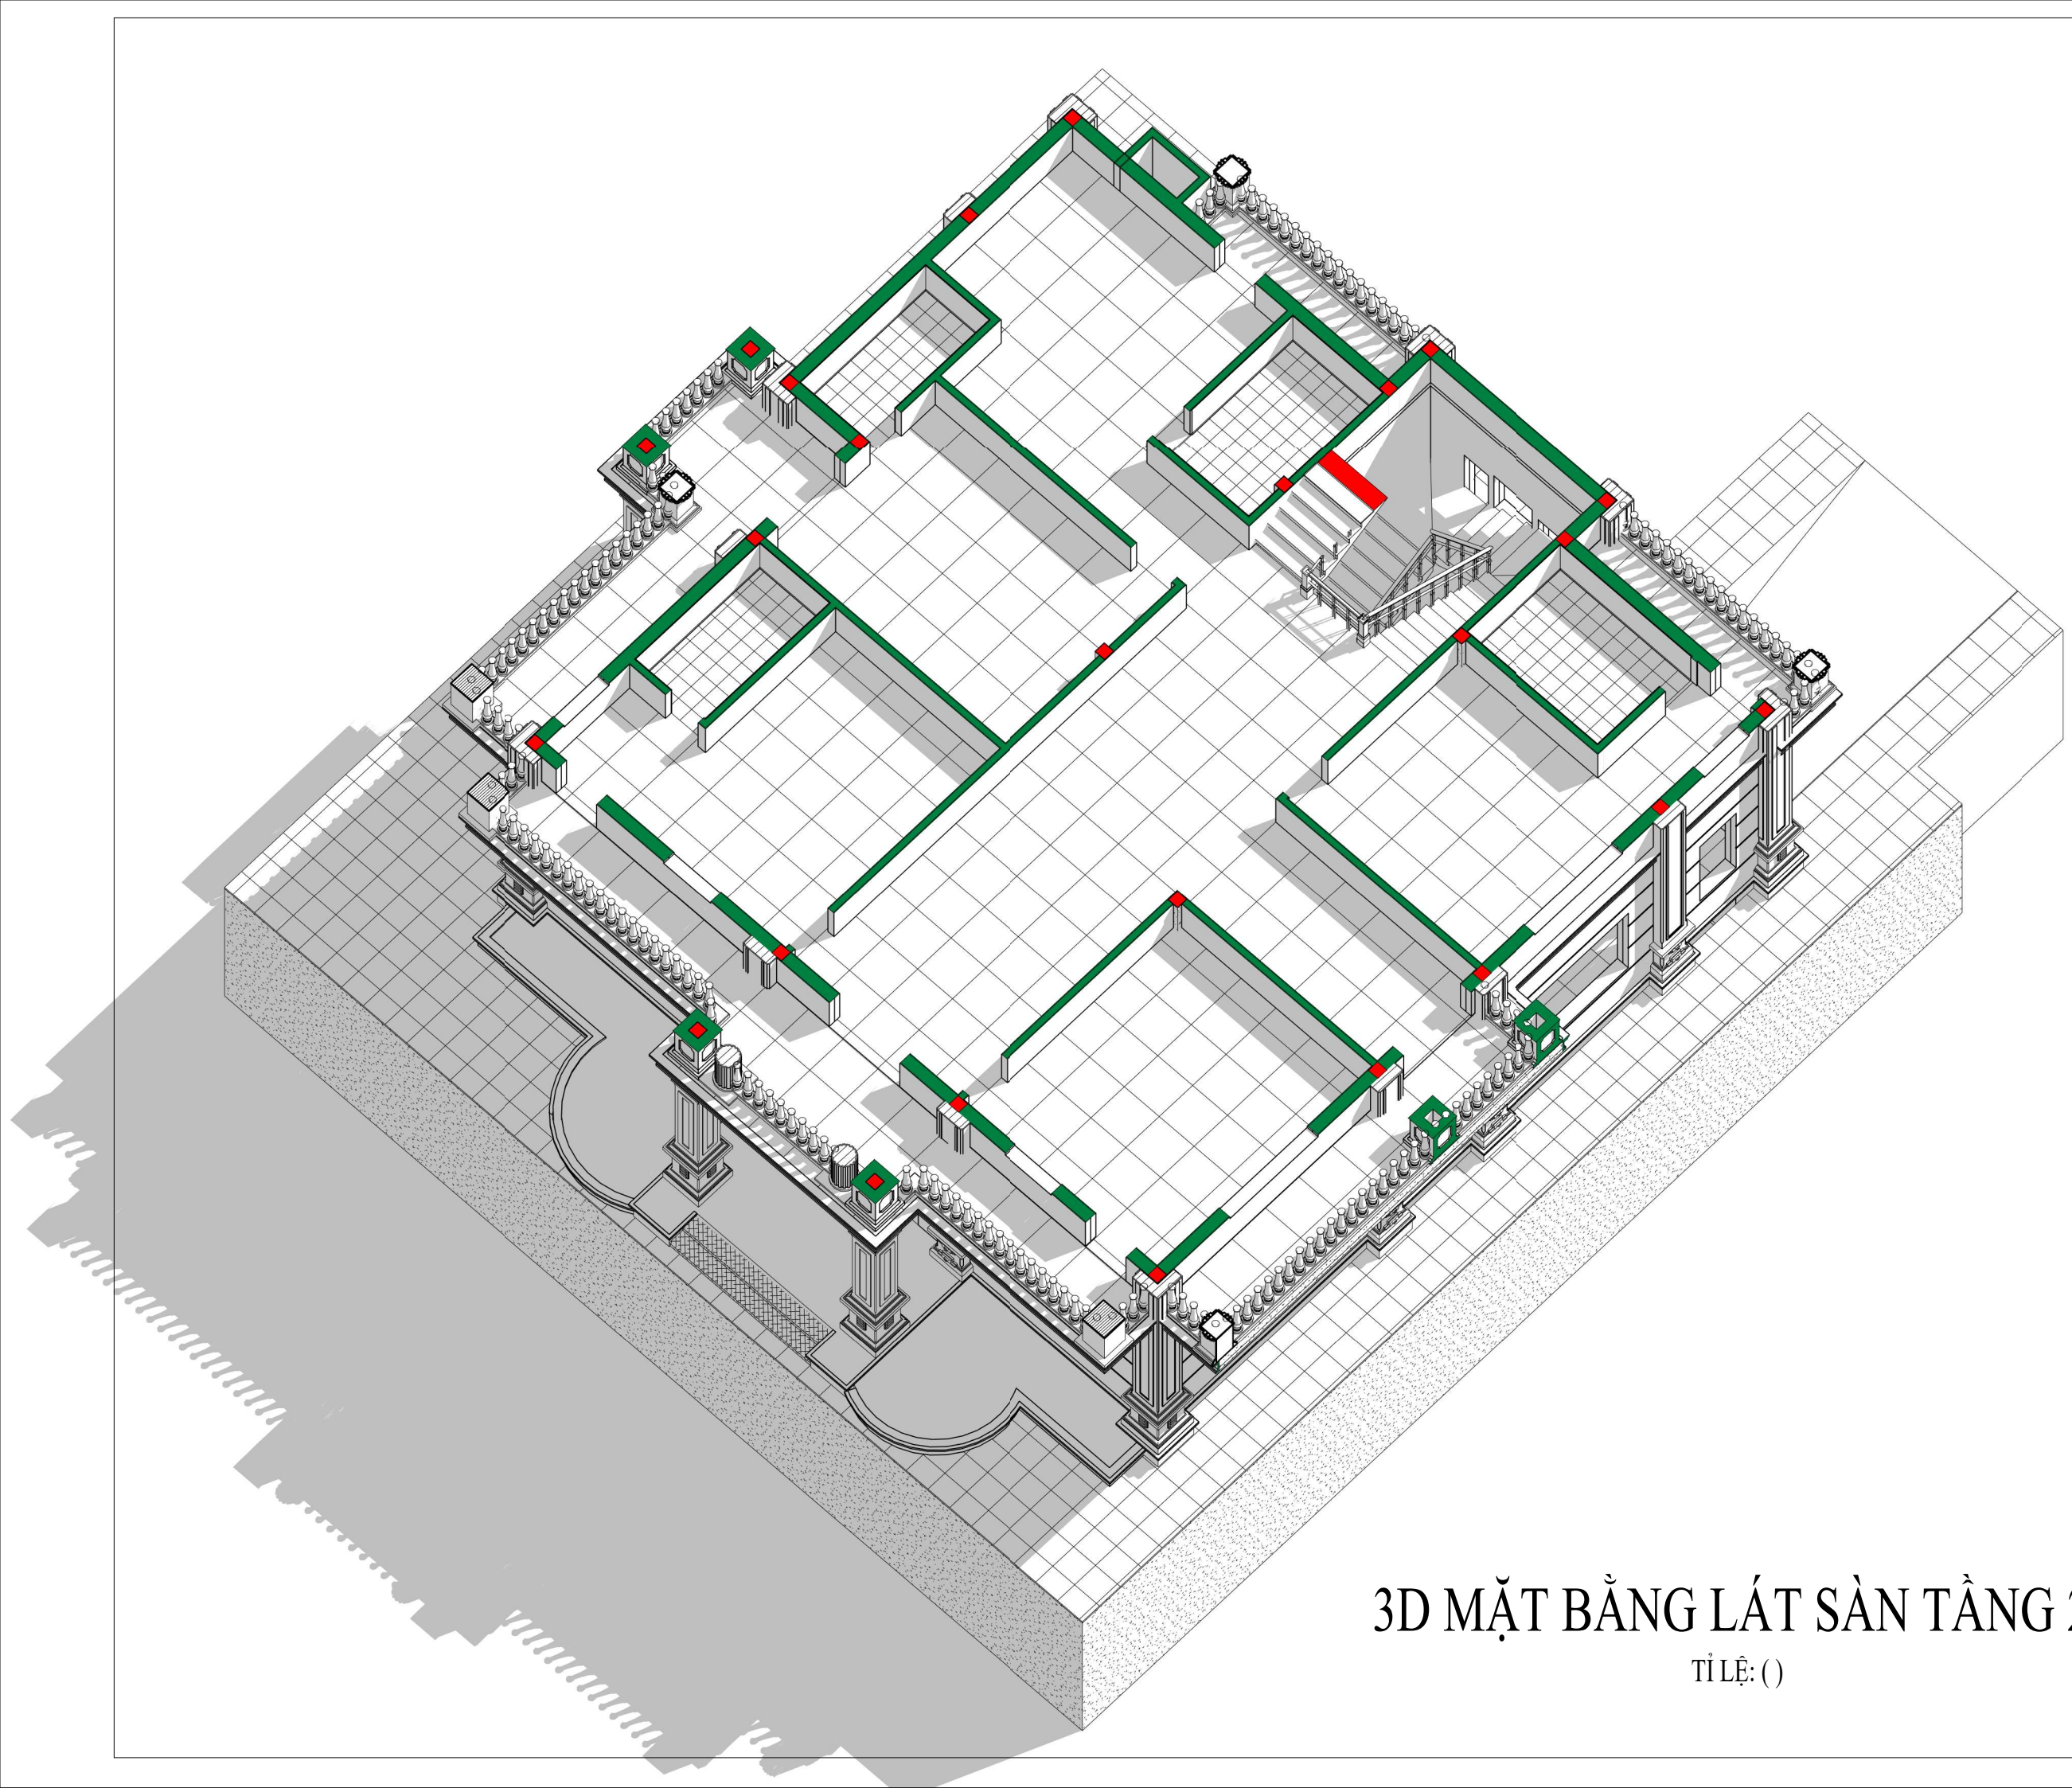

3D MẶT BẰNG LÁT SÀN TẦNG 2

TỈ LỆ: ()

CHỦ ĐẦU TƯ:

VŨ VĂN VĨNH

ĐƠN VỊ TƯ VẤN:



CÔNG TY CỔ PHẦN KIẾN TRÚC KISATO

KISATO CONSTRUCTION JOINT STOCK COMPANY

TRỤ SỞ CÔNG TY: SỐ 29-LIÊN KẾ 3-KĐT XA LA- HÀ ĐÔNG-HÀ NỘI

VP ĐẠI DIỆN MIỀN BẮC: Ô 20- LIÊN KẾ 9- KHU B1.4- KĐT THANH HÀ- HÀ ĐÔNG- HÀ NỘI

VP ĐẠI DIỆN MIỀN NAM: CÁN P16- KĐT PARK RIVERSIDE- P. PHÚ HƯC- QUẬN 9- TP.HCM

HOTLINE HỖ TRỢ: 0247.107.6789

DỰ ÁN:

NHÀ Ở DÂN DỤNG

GD THỰC HIỆN:

THIẾT KẾ BẢN VẼ THI CÔNG

HANG MỤC:

KIẾN TRÚC

TÊN BẢN VẼ:

3D MẶT BẰNG LÁT SÀN TẦNG 2

CHỦ TRÌ THIẾT KẾ:	
Lê Tân Vũ	
THIẾT KẾ:	
Nguyễn Văn Hùng	
BỎ CHI TIẾT:	
Nguyễn Văn Hùng	

HÀ NỘI, NGÀY 25 THÁNG 11 NĂM 2020

-THI CÔNG CÁN KẾT HỢP CÁC BẢN VẼ LIÊN QUAN.


-MỌI THAY ĐỔI NGOÀI HIỆN TRƯỜNG (NẾU CÓ) CÁN BẢO LẠI ĐV THI CÔNG ĐV THI CÔNG BẢO LẠI CHO ĐV THIẾT KẾ ĐỂ CÓ GIẢI PHÁP XỬ LÝ.

-MỌI THAY ĐỔI THIẾT KẾ KHI THI CÔNG SO VỚI HỒ SƠ THIẾT KẾ ĐV THIẾT KẾ SẼ KHÔNG CHỊU TRÁCH NHIỆM.

TỶ LỆ	
KÝ HIỆU HỒ SƠ	BT-NVHOI
BẢN VẼ SỐ	KT-2-06

GHI CHÚ:

Hiện nay công ty cổ phần kiến trúc KISATO đang triển khai dịch vụ thi công trọn gói 63 tỉnh thành. Nếu gia đình thiết kế xong và có nhu cầu thi công trọn gói công trình thì hãy gọi cho chúng tôi theo Hotline: 0986.620.675 (gặp Mr. Hóa) để được tư vấn thêm. Ưu điểm khi gia đình sử dụng dịch vụ thi công trọn gói bên công ty chúng tôi là sẽ đồng bộ về mặt thẩm mỹ từ bản vẽ cho đến thực tế và đảm bảo chất lượng bởi những đội ngũ kỹ thuật, nhân công tay nghề cao

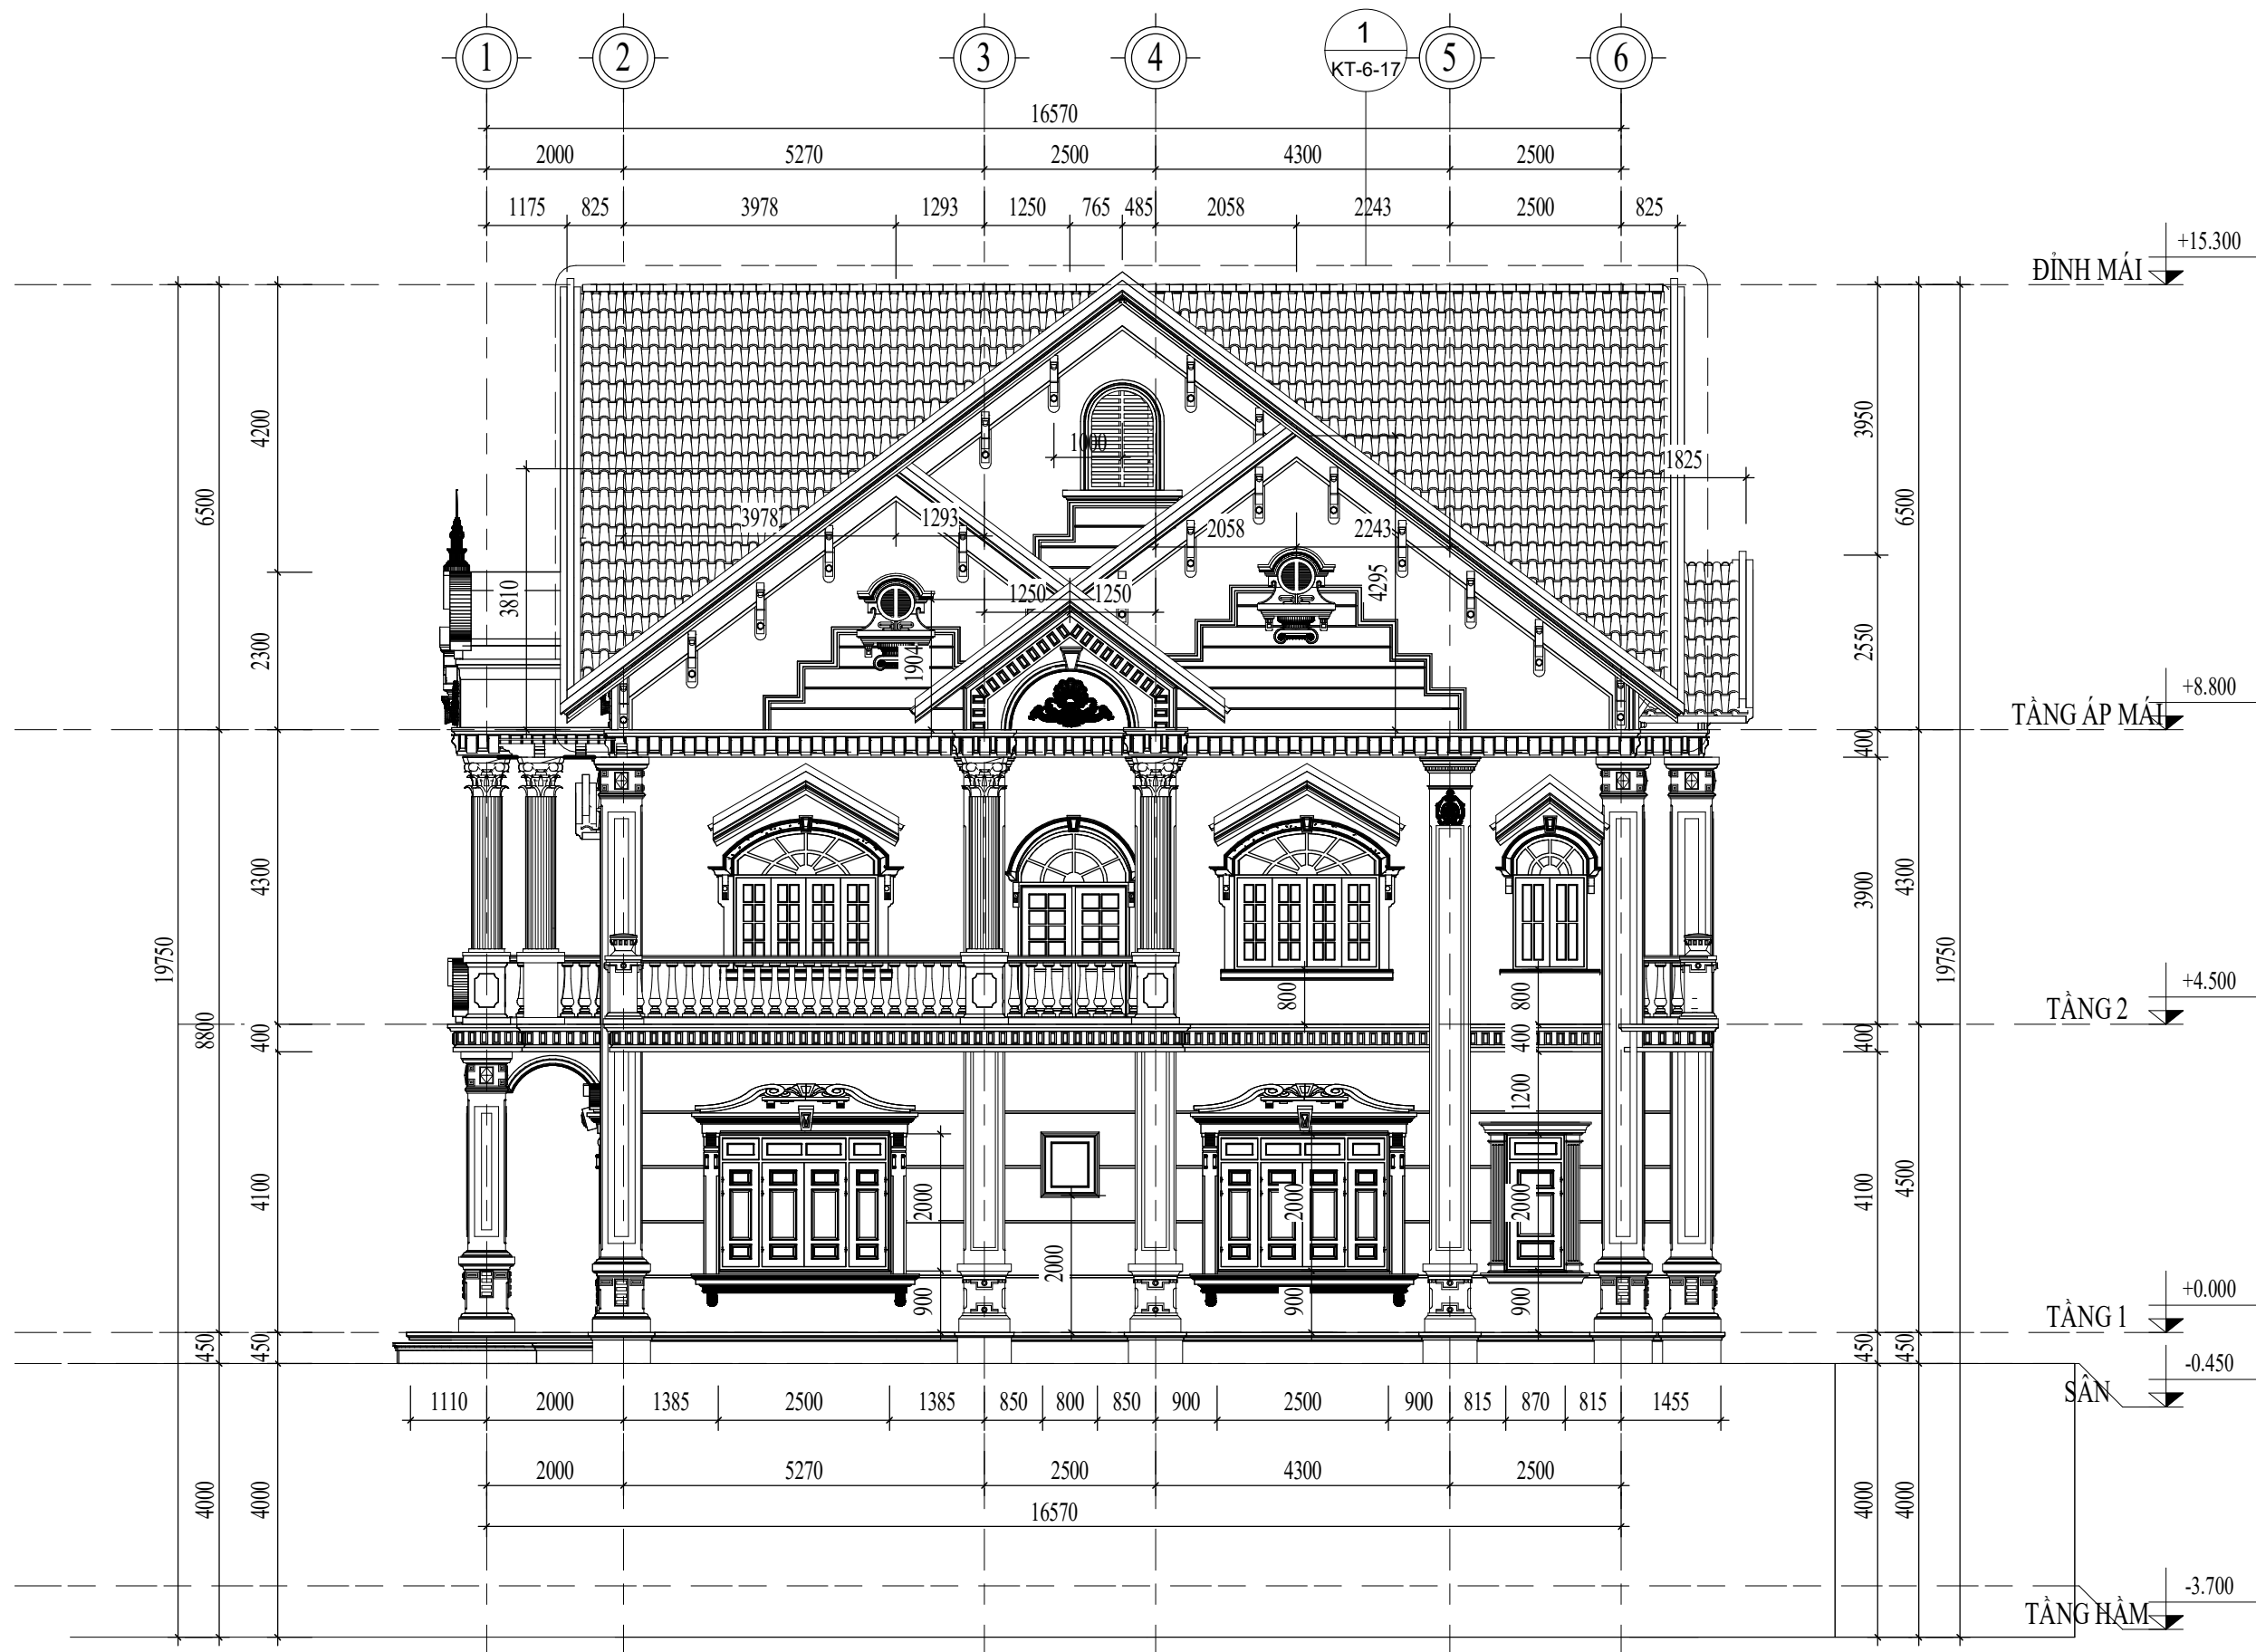

MẶT ĐỨNG KIẾN TRÚC 1-6

TỈ LỆ: (1 : 100)

CHỦ ĐẦU TƯ:

VŨ VĂN VĨNH

ĐƠN VI TƯ VẤN:



CÔNG TY CỔ PHẦN KIẾN TRÚC KISATO

KISATO CONSTRUCTION JOINT STOCK COMPANY

TRỤ SỞ CÔNG TY: SỐ 29-LIÊN KẾ 3-KĐT XA LA- HÀ ĐÔNG- HÀ NỘI

VP ĐẠI DIỆN MIỀN BẮC: Ô 20- LIÊN KẾ 9- KHU B1.4- KĐT THANH HÀ- HÀ ĐÔNG- HÀ NỘI

VP ĐẠI DIỆN MIỀN NAM: CÁN PH6- KĐT PARK RIVERSIDE- P. PHÚ HỮU- QUẬN 9- TP.HCM

HOTLINE HỖ TRỢ: 0247.107.6789

DỰ ÁN:

NHÀ Ở DÂN DỤNG

GD THỰC HIỆN:

THIẾT KẾ BẢN VẼ THI CÔNG

HANG MỤC:

KIẾN TRÚC

TÊN BẢN VẼ:

MẶT ĐỨNG KIẾN TRÚC 1-6

CHỦ TRÌ THIẾT KẾ:

Lê Tân Vũ

THIẾT KẾ:

Nguyễn Văn Hùng

BỎ CHI TIẾT:

Nguyễn Văn Hùng

HÀ NỘI, NGÀY 25 THÁNG 11 NĂM 2020

-THI CÔNG CÁN KẾT HỢP CÁC BẢN VẼ LIÊN QUAN.

-MỌI THAY ĐỔI NGOÀI HIỆN TRƯỜNG (NẾU CÓ) CÁN BẢO LẠI ĐV THI CÔNG ĐV THI CÔNG BẢO LẠI CHO ĐV THIẾT KẾ ĐỂ CÓ GIẢI PHÁP XỬ LÝ.

-MỌI THAY ĐỔI THIẾT KẾ KHI THI CÔNG SO VỚI HỒ SƠ THIẾT KẾ ĐV THIẾT KẾ SẼ KHÔNG CHỊU TRÁCH NHIỆM.

TỶ LỆ

1 : 100

KÝ HIỆU HỒ SƠ


BT-NVHOI

BẢN VẼ SỐ

KT-3-01

GHI CHÚ:

Hiện nay công ty cổ phần kiến trúc KISATO đang triển khai dịch vụ thi công trọn gói 63 tỉnh thành. Nếu gia đình thiết kế xong và có nhu cầu thi công trọn gói công trình thi hãy gọi cho chúng tôi theo Hotline: 0986.620.675 (gặp Mr. Hóa) để được tư vấn thêm. Ưu điểm khi gia đình sử dụng dịch vụ thi công trọn gói bên công ty chúng tôi là sẽ đồng bộ về mặt thẩm mỹ từ bản vẽ cho đến thực tế và đảm bảo chất lượng bởi những đội ngũ kỹ thuật, nhân công tay nghề cao

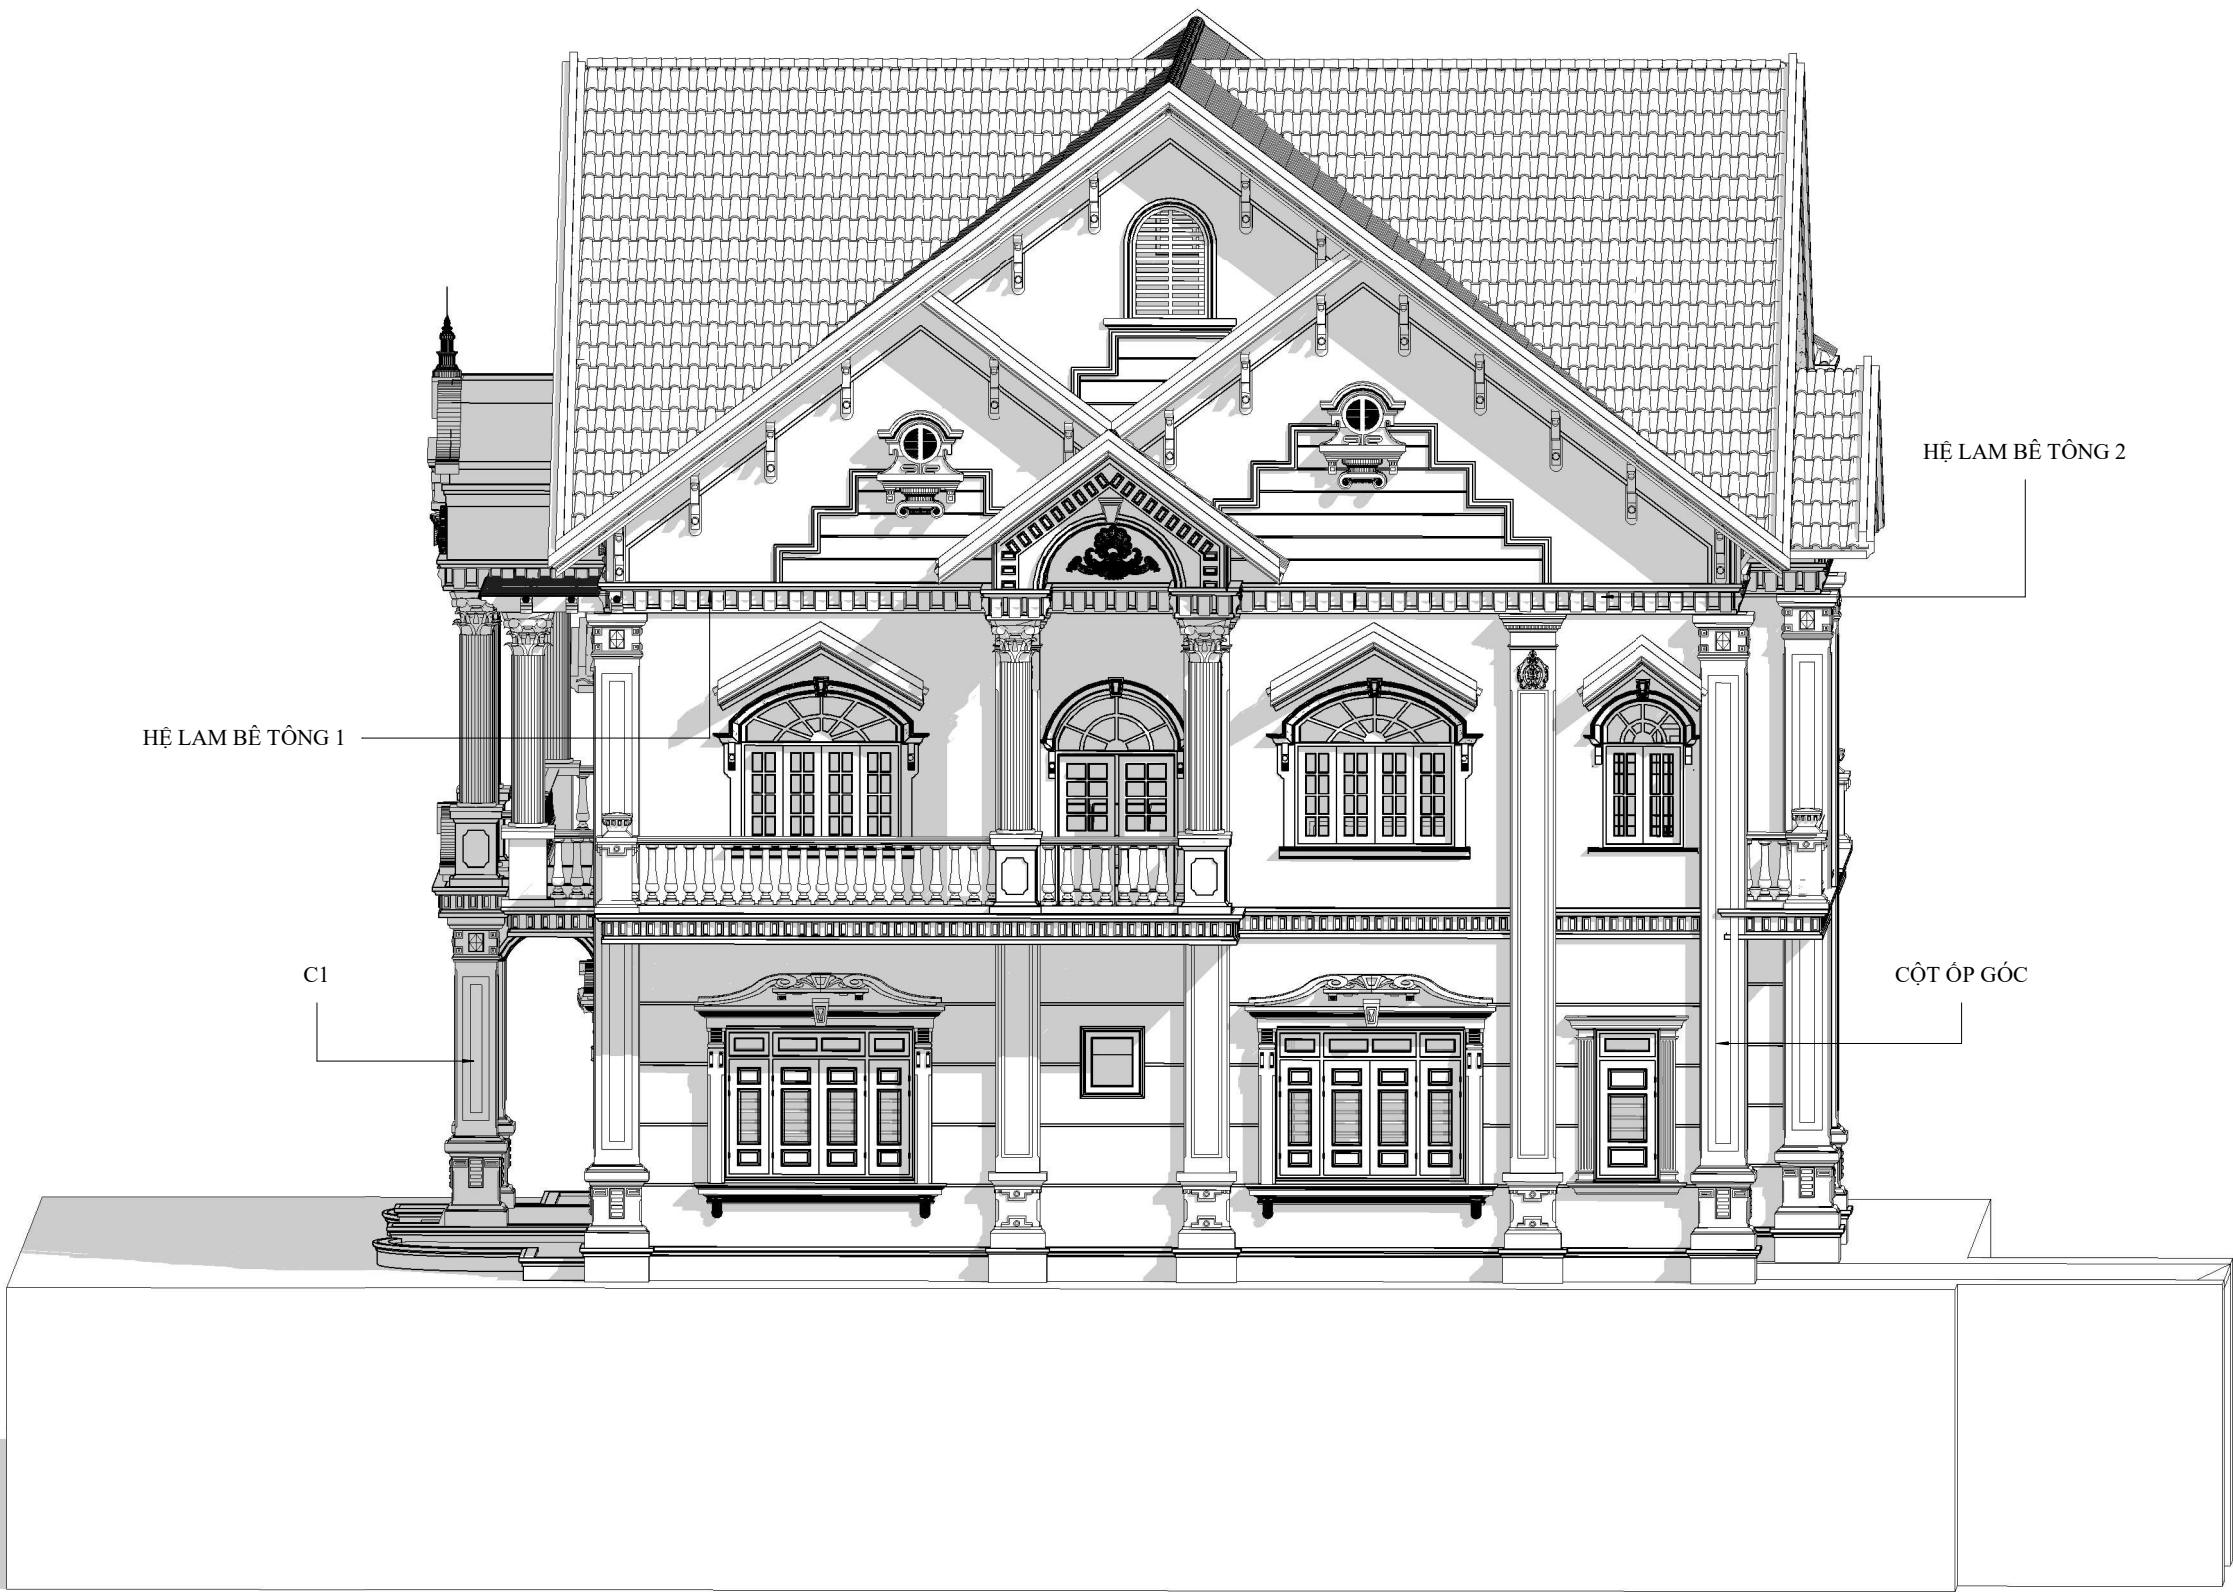

3D MẶT ĐỨNG KIẾN TRÚC 1-6

TỈ LỆ: ()

CHỦ ĐẦU TƯ:

VŨ VĂN VĨNH

ĐƠN VI TƯ VẤN:



CÔNG TY CỔ PHẦN KIẾN TRÚC KISATO

KISATO CONSTRUCTION JOINT STOCK COMPANY

TRỤ SỞ CÔNG TY: SỐ 29-LIÊN KẾ 3-KĐT XA LA- HÀ ĐÔNG-HÀ NỘI

VP ĐẠI DIỆN MIỀN BẮC: Ô 20- LIÊN KẾ 9- KHU B1.4- KĐT THANH HÀ- HÀ ĐÔNG- HÀ NỘI

VP ĐẠI DIỆN MIỀN NAM: CÁN P16- KĐT PARK RIVERSIDE- P. PHÚ HƯC- QUẬN 9- TP.HCM

HOTLINE HỖ TRỢ: 0247.107.6789

DỰ ÁN:

NHÀ Ở DÂN DỤNG

GD THỰC HIỆN:

THIẾT KẾ BẢN VẼ THI CÔNG

HANG MỤC:

KIẾN TRÚC

TÊN BẢN VẼ:

3D MẶT ĐỨNG KIẾN TRÚC 1-6

CHỦ TRÌ THIẾT KẾ:	
Lê Tân Vũ	
THIẾT KẾ:	
Nguyễn Văn Hùng	
BỎ CHI TIẾT:	
Nguyễn Văn Hùng	

HÀ NỘI, NGÀY 25 THÁNG 11 NĂM 2020

-THI CÔNG CÁN KẾT HỢP CÁC BẢN VẼ LIÊN QUAN.


-MỌI THAY ĐỔI NGOÀI HIỆN TRƯỜNG (NẾU CÓ) CÁN BẢO LẠI ĐV THI CÔNG ĐV THI CÔNG BẢO LẠI CHO ĐV THIẾT KẾ ĐỂ CÓ GIẢI PHÁP XỬ LÝ.

-MỌI THAY ĐỔI THIẾT KẾ KHI THI CÔNG SO VỚI HỒ SƠ THIẾT KẾ ĐV THIẾT KẾ SẼ KHÔNG CHỊU TRÁCH NHIỆM.

TỶ LỆ	
KÝ HIỆU HỒ SƠ	BT-NVHOI
BẢN VẼ SỐ	KT-3-02

GHI CHÚ:

Hiện nay công ty cổ phần kiến trúc KISATO đang triển khai dịch vụ thi công trọn gói 63 tỉnh thành. Nếu gia đình thiết kế xong và có nhu cầu thi công trọn gói công trình thi hãy gọi cho chúng tôi theo Hotline: 0986.620.675 (gặp Mr. Hóa) để được tư vấn thêm. Ưu điểm khi gia đình sử dụng dịch vụ thi công trọn gói bên công ty chúng tôi là sẽ đồng bộ về mặt thẩm mỹ từ bản vẽ cho đến thực tế và đảm bảo chất lượng bởi những đội ngũ kỹ thuật, nhân công tay nghề cao

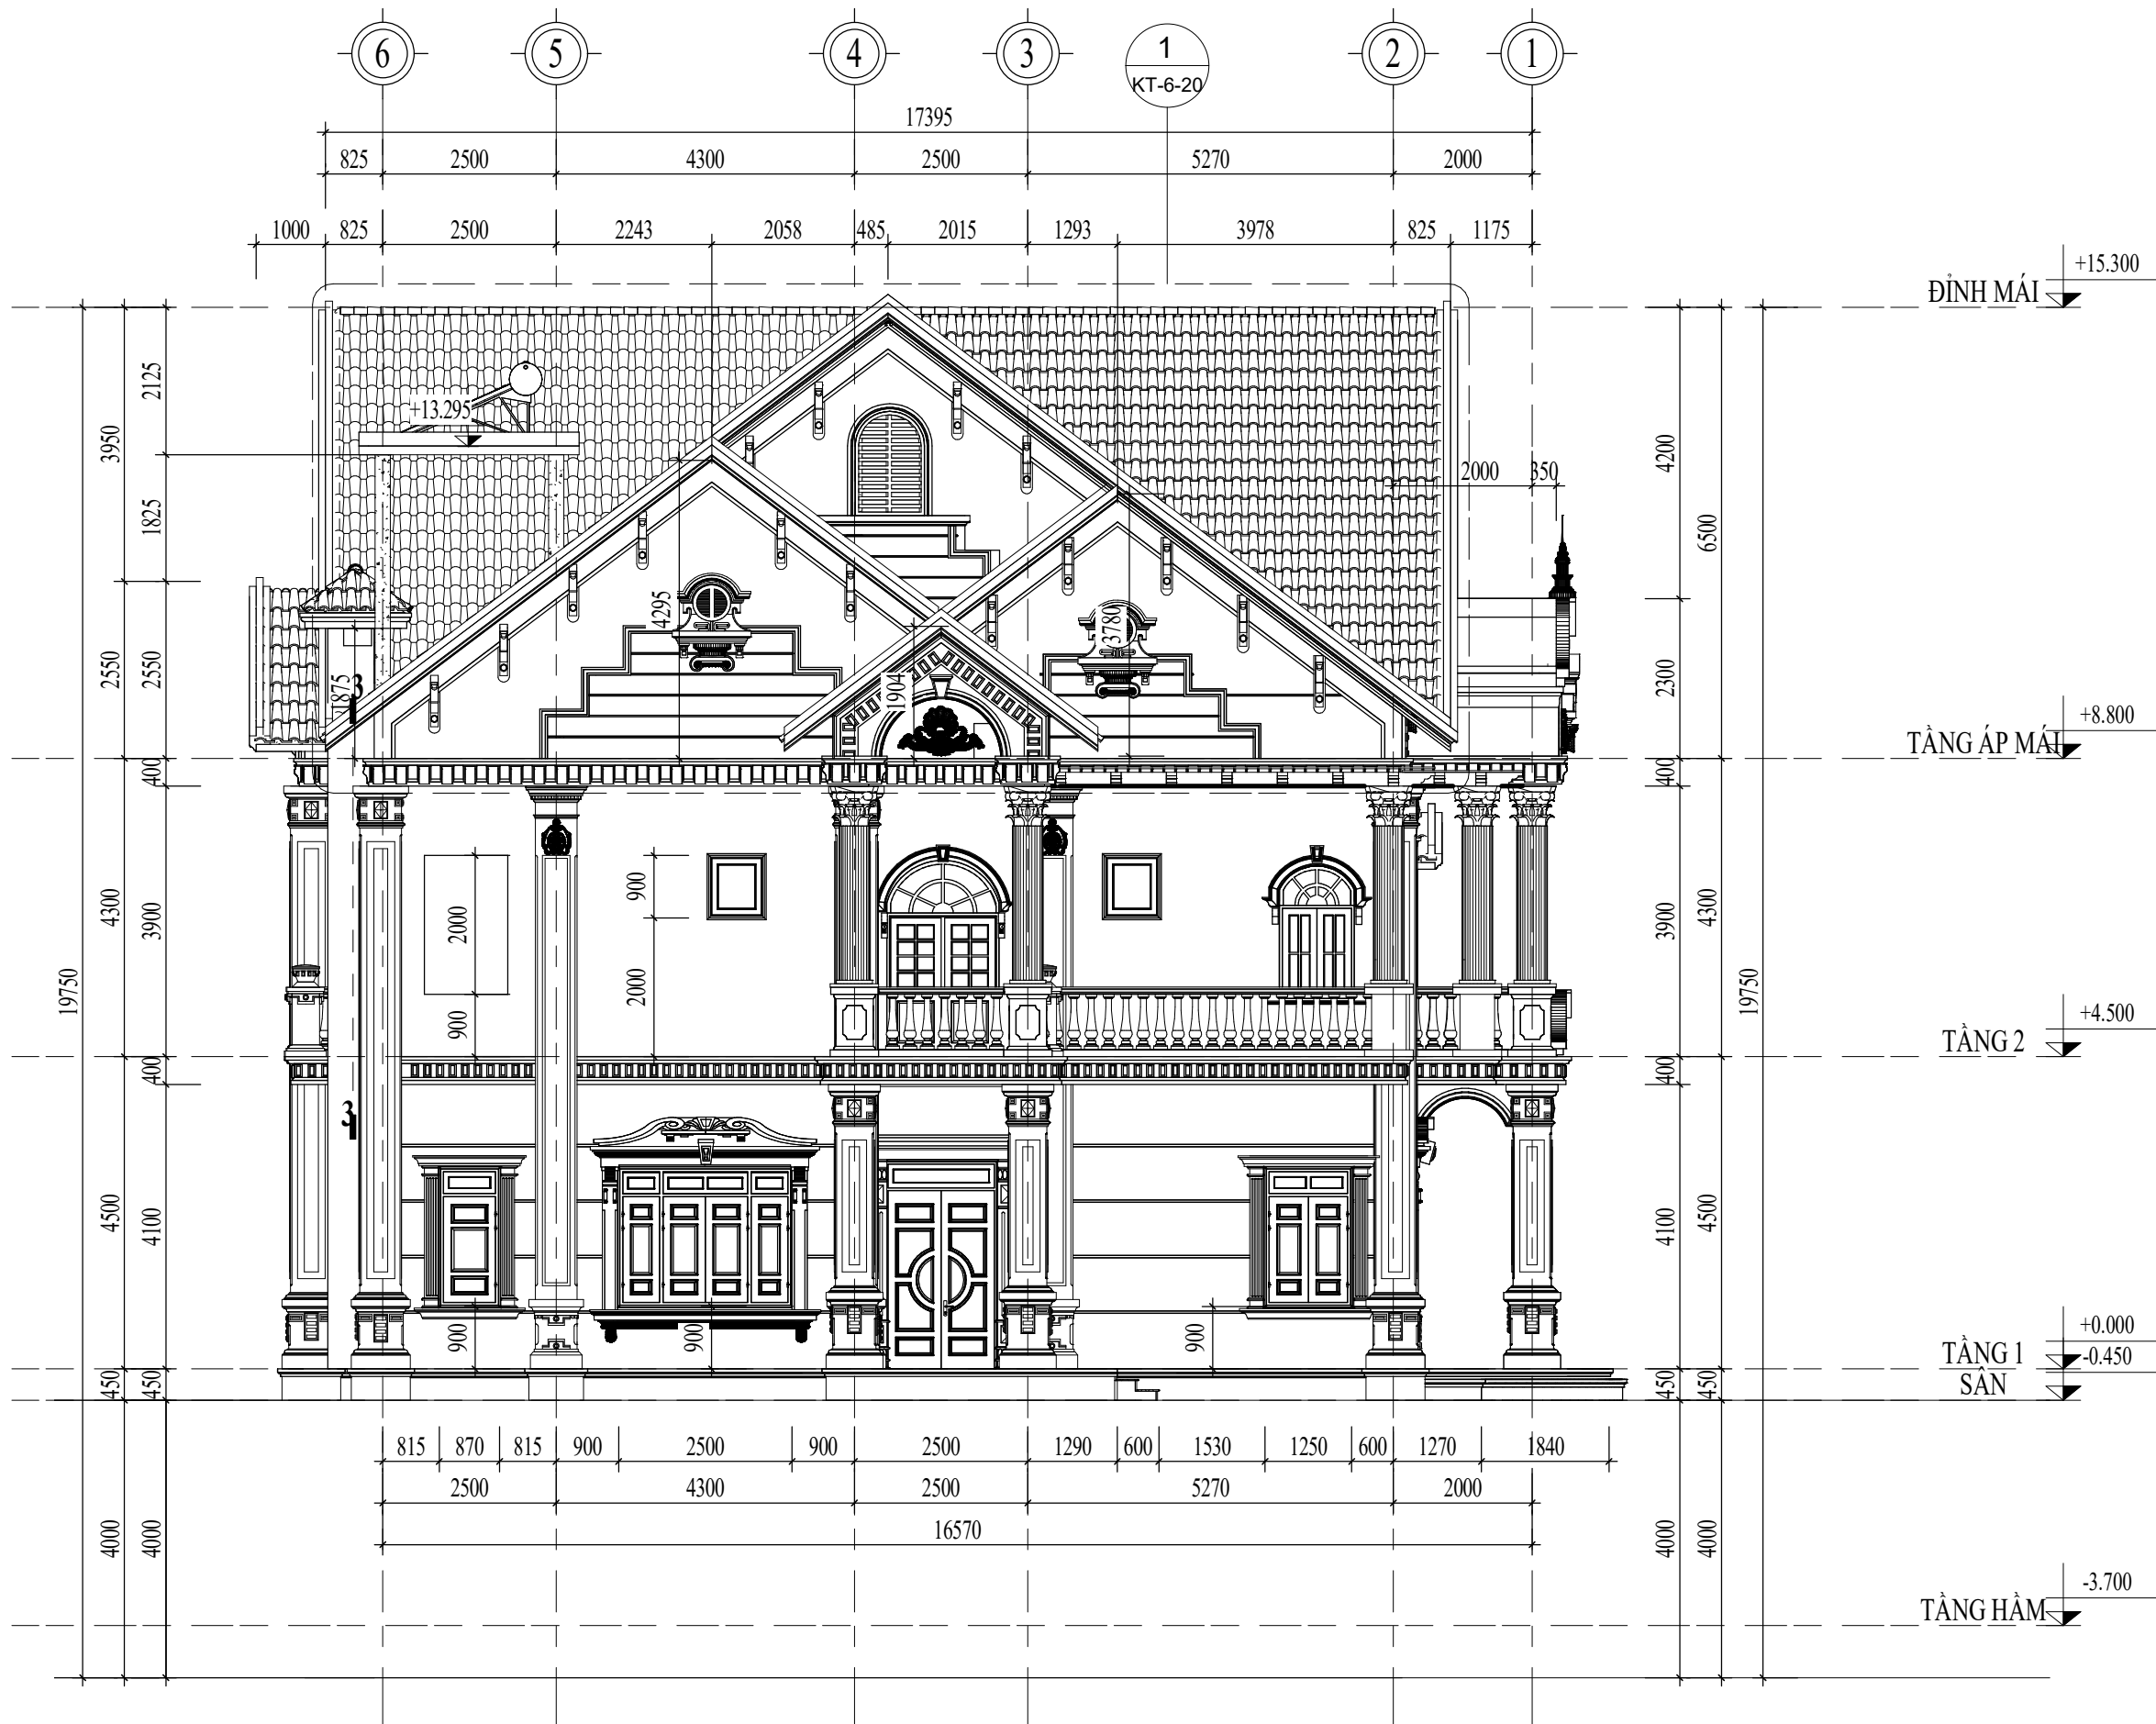

MẶT ĐỨNG KIẾN TRÚC 6-1

TỈ LỆ: (1 : 100)

CHỦ ĐẦU TƯ:

VŨ VĂN VĨNH

ĐƠN VỊ TƯ VẤN:



CÔNG TY CỔ PHẦN KIẾN TRÚC KISATO

KISATO CONSTRUCTION JOINT STOCK COMPANY

TRỤ SỞ CÔNG TY: SỐ 29-LIÊN KẾ 3-KĐT XA LA- HÀ ĐÔNG- HÀ NỘI

VP ĐẠI DIỆN MIỀN BẮC: Ô 20- LIÊN KẾ 9- KHU B1.4- KĐT THANH HÀ- HÀ ĐÔNG- HÀ NỘI

VP ĐẠI DIỆN MIỀN NAM: CÁN P16- KĐT PARK RIVERSIDE- P. PHÚ HỮU- QUẬN 9- TP.HCM

HOTLINE HỖ TRỢ: 0247.107.6789

DỰ ÁN:

NHÀ Ở DÂN DỤNG

GD THỰC HIỆN:

THIẾT KẾ BẢN VẼ THI CÔNG

HANG MỤC:

KIẾN TRÚC

TÊN BẢN VẼ:

MẶT ĐỨNG KIẾN TRÚC 6-1

CHỦ TRÌ THIẾT KẾ:

Lê Tân Vũ

THIẾT KẾ:

Nguyễn Văn Hùng

BỎ CHI TIẾT:

Nguyễn Văn Hùng

HÀ NỘI, NGÀY 25 THÁNG 11 NĂM 2020

-THI CÔNG CÁN KẾT HỢP CÁC BẢN VẼ LIÊN QUAN.

-MỌI THAY ĐỔI NGOÀI HIỆN TRƯỜNG (NẾU CÓ) CÁN BẢO LẠI ĐV THI CÔNG ĐV THI CÔNG BẢO LẠI CHO ĐV THIẾT KẾ ĐỂ CÓ GIẢI PHÁP XỬ LÝ.

-MỌI THAY ĐỔI THIẾT KẾ KHI THI CÔNG SO VỚI HỒ SƠ THIẾT KẾ ĐV THIẾT KẾ SẼ KHÔNG CHỊU TRÁCH NHIỆM.

TỶ LỆ

1 : 100

KÝ HIỆU HỒ SƠ

BT-NVHOI

BẢN VẼ SỐ

KT-3-03

GHI CHÚ:

Hiện nay công ty cổ phần kiến trúc KISATO đang triển khai dịch vụ thi công trọn gói 63 tỉnh thành. Nếu gia đình thiết kế xong và có nhu cầu thi công trọn gói công trình thi hãy gọi cho chúng tôi theo Hotline: 0986.620.675 (gặp Mr. Hóa) để được tư vấn thêm. Ưu điểm khi gia đình sử dụng dịch vụ thi công trọn gói bên công ty chúng tôi là sẽ đồng bộ về mặt thẩm mỹ từ bản vẽ cho đến thực tế và đảm bảo chất lượng bởi những đội ngũ kỹ thuật, nhân công tay nghề cao




3D MẶT ĐỨNG KIẾN TRÚC 6-1

TỈ LỆ: ()

CHỦ ĐẦU TƯ:

VŨ VĂN VĨNH

ĐƠN VỊ TƯ VẤN:

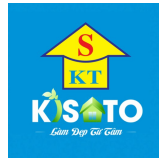

CÔNG TY CỔ PHẦN KIẾN TRÚC KISATO

KISATO CONSTRUCTION JOINT STOCK COMPANY

TRỤ SỞ CÔNG TY: SỐ 29-LIÊN KẾ 3-KĐT XA LA- HÀ ĐÔNG- HÀ NỘI
VP ĐẠI DIỆN MIỀN BẮC: Ô 20- LIÊN KẾ 9- KHU B1.4- KĐT THANH HÀ- HÀ ĐÔNG- HÀ NỘI
VP ĐẠI DIỆN MIỀN NAM: CÁN P16- KĐT PARK RIVERSIDE- P. PHÚ HƯC- QUẬN 9- TP. HCM

HOTLINE HỖ TRỢ: 0247.107.6789

DỰ ÁN:

NHÀ Ở DÂN DỤNG

GD THỰC HIỆN:

THIẾT KẾ BẢN VẼ THI CÔNG

HANG MỤC:

KIẾN TRÚC

TÊN BẢN VẼ:

3D MẶT ĐỨNG KIẾN TRÚC
6-1

CHỦ TRÌ THIẾT KẾ:

Lê Tân Vũ

THIẾT KẾ:

Nguyễn Văn Hùng

BỎ CHI TIẾT:

Nguyễn Văn Hùng

HÀ NỘI, NGÀY 25 THÁNG 11 NĂM 2020

-THI CÔNG CÁN KẾT HỢP CÁC BẢN VẼ LIÊN QUAN.
-MỌI THAY ĐỔI NGOÀI HIỆN TRƯỜNG (NẾU CÓ) CÁN BẢO LẠI ĐV THI CÔNG ĐV THI CÔNG BẢO LẠI CHO ĐV THIẾT KẾ ĐỂ CÓ GIẢI PHÁP XỬ LÝ.
-MỌI THAY ĐỔI THIẾT KẾ KHI THI CÔNG SO VỚI HỒ SƠ THIẾT KẾ ĐV THIẾT KẾ SẼ KHÔNG CHỊU TRÁCH NHIỆM.

TỶ LỆ

KÝ HIỆU HỒ SƠ


BẢN VẼ SỐ

BT-NVHOI

KT-3-04

GHI CHÚ:

Hiện nay công ty cổ phần kiến trúc KISATO đang triển khai dịch vụ thi công trọn gói 63 tỉnh thành. Nếu gia đình thiết kế xong và có nhu cầu thi công trọn gói công trình thi hãy gọi cho chúng tôi theo Hotline: 0986.620.675 (gặp Mr. Hóa) để được tư vấn thêm. Ưu điểm khi gia đình sử dụng dịch vụ thi công trọn gói bên công ty chúng tôi là sẽ đồng bộ về mặt thẩm mỹ từ bản vẽ cho đến thực tế và đảm bảo chất lượng bởi những đội ngũ kỹ thuật, nhân công tay nghề cao

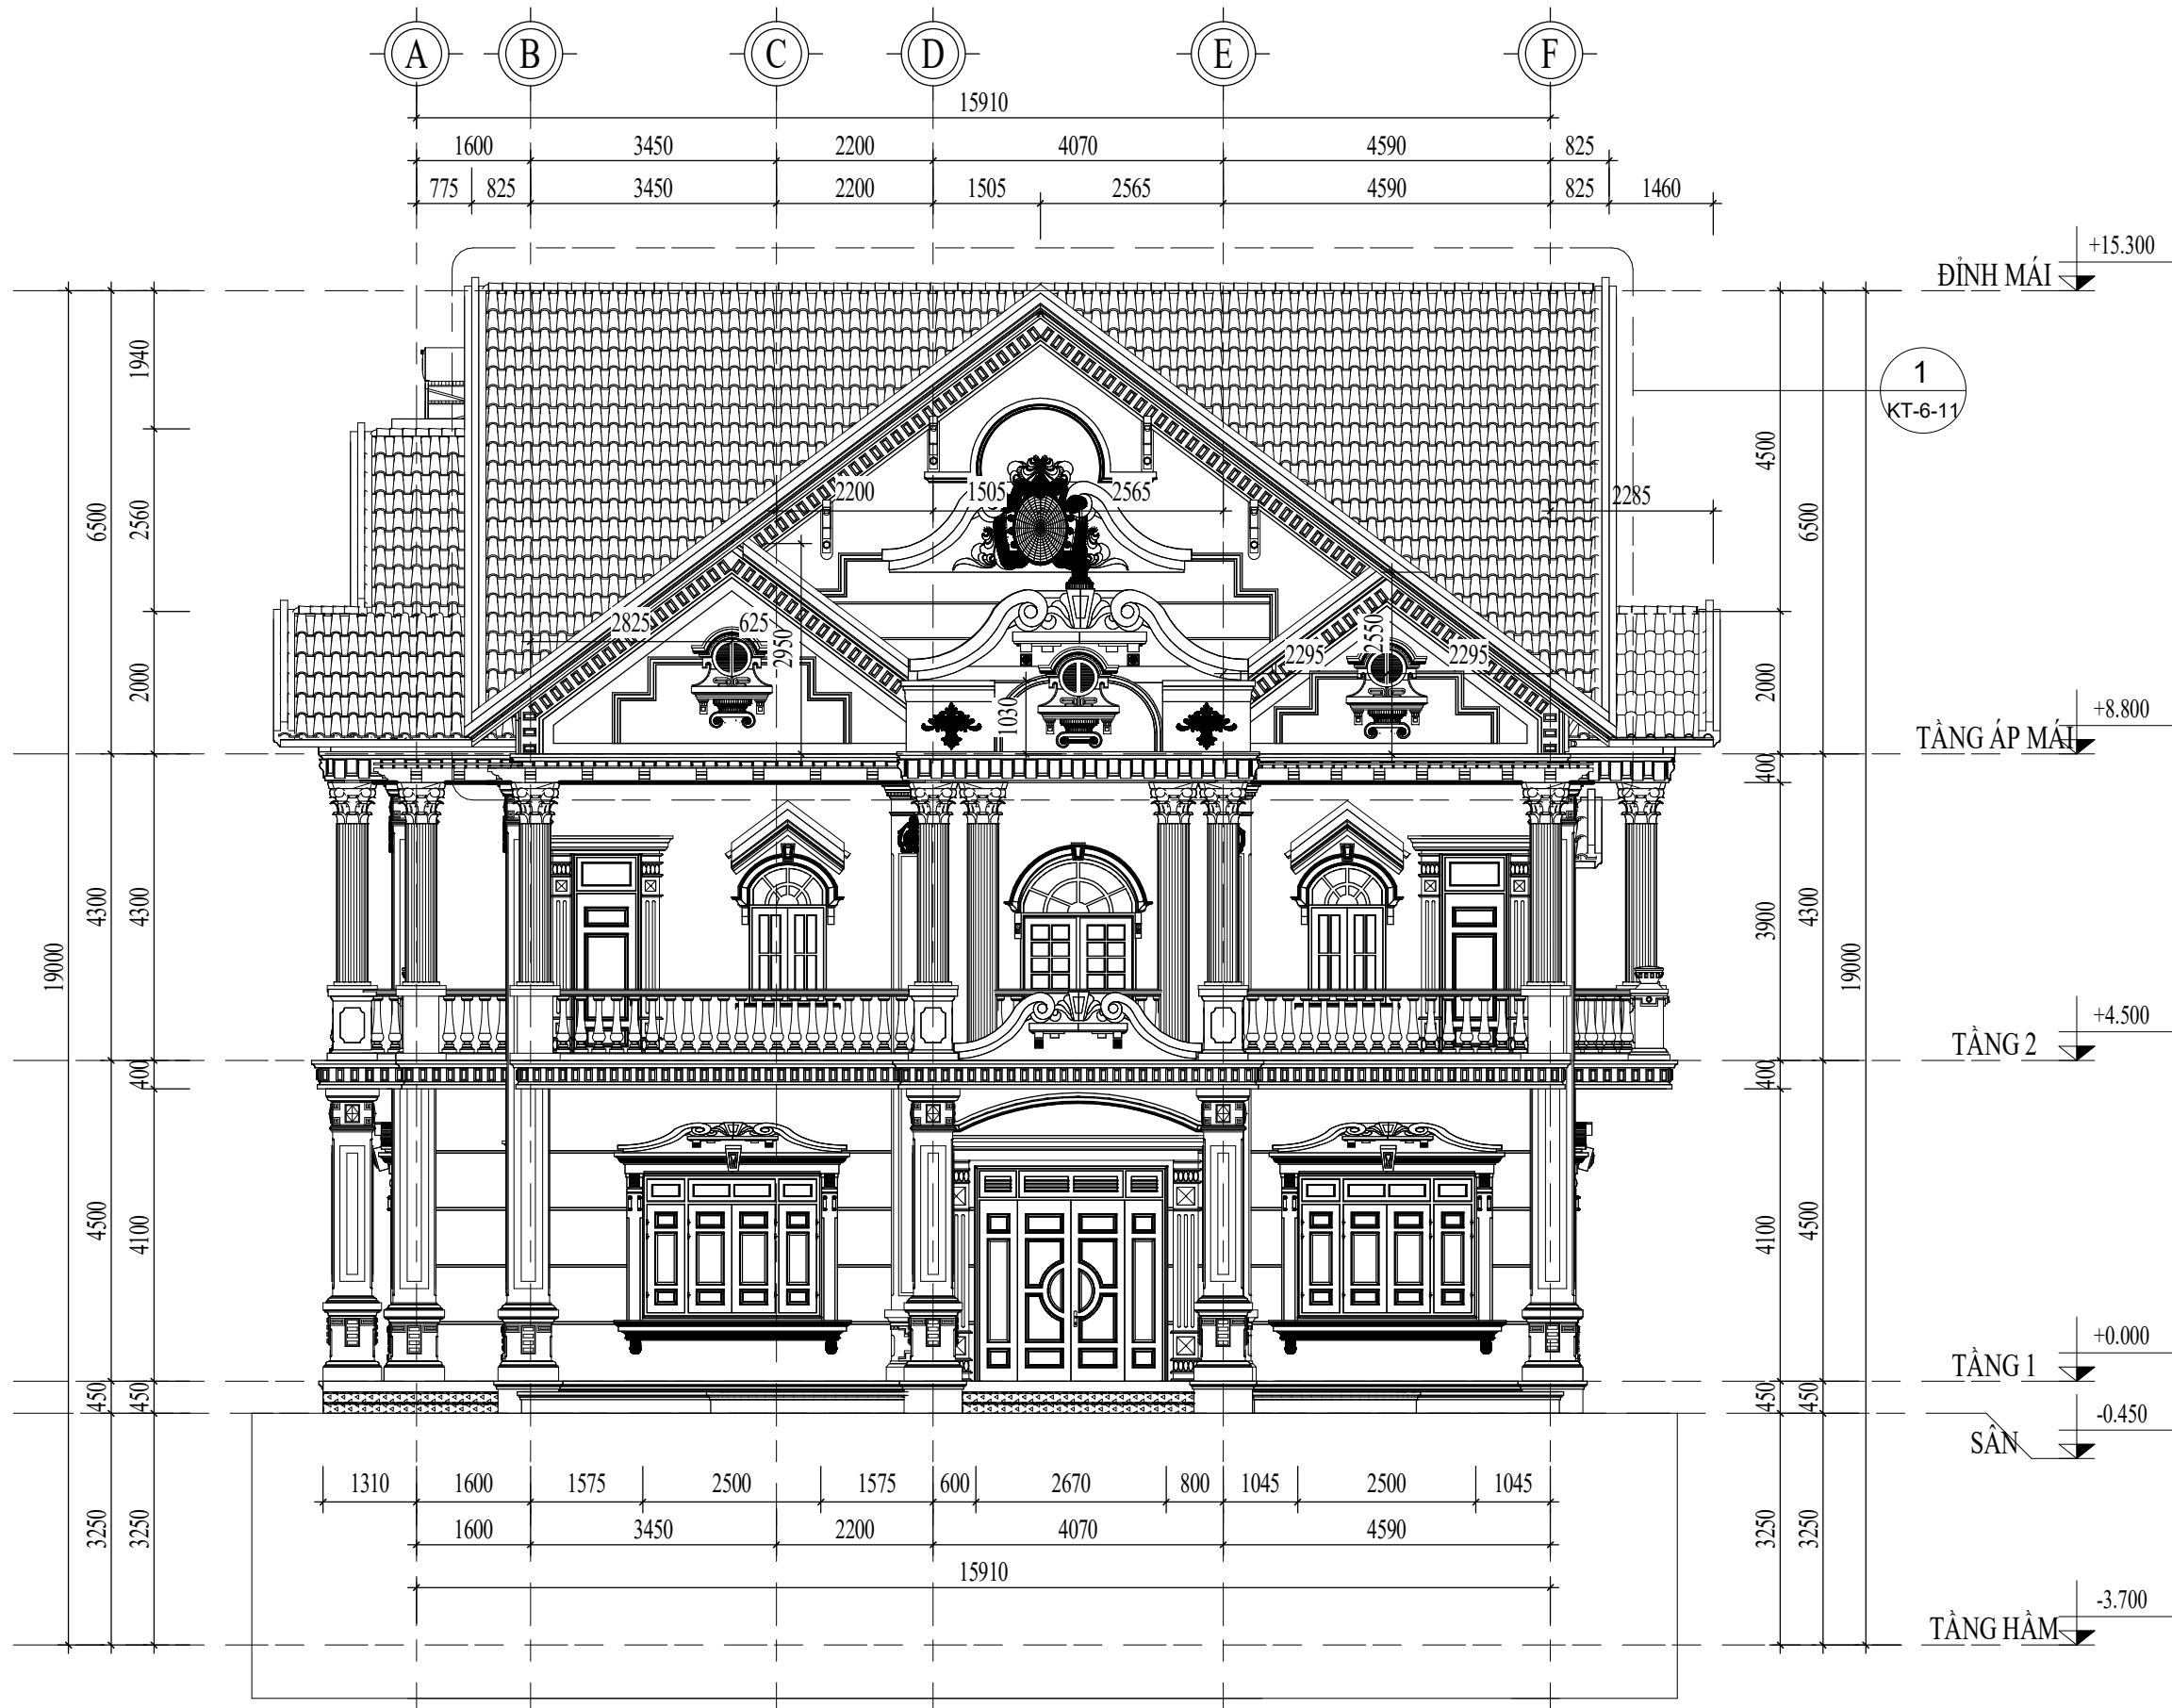

MẶT ĐỨNG KIẾN TRÚC A-F

TỈ LỆ: (1 : 100)

CHỦ ĐẦU TƯ:

VŨ VĂN VĨNH

ĐƠN VỊ TƯ VẤN:



CÔNG TY CỔ PHẦN KIẾN TRÚC KISATO

KISATO CONSTRUCTION JOINT STOCK COMPANY

TRỤ SỞ CÔNG TY: SỐ 29-LIÊN KẾ 3-KĐT XA LA- HÀ ĐÔNG- HÀ NỘI

VP ĐẠI DIỆN MIỀN BẮC: Ô 20- LIÊN KẾ 9- KHU B1.4- KĐT THANH HÀ- HÀ ĐÔNG- HÀ NỘI
VP ĐẠI DIỆN MIỀN NAM: CÁN PH16- KĐT PARK RIVERSIDE- P. PHÚ HƯC- QUẬN 9- TP.HCM

HOTLINE HỖ TRỢ: 0247.107.6789

DỰ ÁN:

NHÀ Ở DÂN DỤNG

GD THỰC HIỆN:

THIẾT KẾ BẢN VẼ THI CÔNG

HANG MỤC:

KIẾN TRÚC

TÊN BẢN VẼ:

MẶT ĐỨNG KIẾN TRÚC A-F

CHỦ TRÌ THIẾT KẾ:

Lê Tân Vũ

THIẾT KẾ:

Nguyễn Văn Hùng

BỎ CHI TIẾT:

Nguyễn Văn Hùng

HÀ NỘI, NGÀY 25 THÁNG 11 NĂM 2020

-THI CÔNG CÁN KẾT HỢP CÁC BẢN VẼ LIÊN QUAN.

-MỌI THAY ĐỔI NGOÀI HIỆN TRƯỜNG (NẾU CÓ) CÁN BẢO LẠI ĐV THI CÔNG ĐV THI CÔNG BẢO LẠI CHO ĐV THIẾT KẾ ĐỂ CÓ GIẢI PHÁP XỬ LÝ.

-MỌI THAY ĐỔI THIẾT KẾ KHI THI CÔNG SO VỚI HỒ SƠ THIẾT KẾ ĐV THIẾT KẾ SẼ KHÔNG CHỊU TRÁCH NHIỆM.

TỶ LỆ

1 : 100

KÝ HIỆU HỒ SƠ

BT-NVHOI

BẢN VẼ SỐ

KT-3-05

GHI CHÚ:

Hiện nay công ty cổ phần kiến trúc KISATO đang triển khai dịch vụ thi công trọn gói 63 tỉnh thành. Nếu gia đình thiết kế xong và có nhu cầu thi công trọn gói công trình thi hãy gọi cho chúng tôi theo Hotline: 0986.620.675 (gặp Mr. Hóa) để được tư vấn thêm. Ưu điểm khi gia đình sử dụng dịch vụ thi công trọn gói bên công ty chúng tôi là sẽ đồng bộ về mặt thẩm mỹ từ bản vẽ cho đến thực tế và đảm bảo chất lượng bởi những đội ngũ kỹ thuật, nhân công tay nghề cao



3D MẶT ĐỨNG KIẾN TRÚC A-F

TỈ LỆ: ()

CHỦ ĐẦU TƯ:

VŨ VĂN VĨNH

ĐƠN VI TƯ VẤN:



CÔNG TY CỔ PHẦN KIẾN TRÚC KISATO

KISATO CONSTRUCTION JOINT STOCK COMPANY

TRỤ SỞ CÔNG TY: SỐ 29-LIÊN KẾ 3-KĐT XA LA- HÀ ĐÔNG- HÀ NỘI
VP ĐẠI DIỆN MIỀN BẮC: Ở 20- LIÊN KẾ 9- KHU B1.4- KĐT THANH HÀ- HÀ ĐÔNG- HÀ NỘI
VP ĐẠI DIỆN MIỀN NAM: CÁN P16- KĐT PARK RIVERSIDE- P. PHÚ HỮU- QUẬN 9- TP.HCM

HOTLINE HỖ TRỢ: 0247.107.6789

DỰ ÁN:

NHÀ Ở DÂN DỤNG

GD THỰC HIỆN:

THIẾT KẾ BẢN VẼ THI CÔNG

HANG MỤC:

KIẾN TRÚC

TÊN BẢN VẼ:

3D MẶT ĐỨNG KIẾN TRÚC
A-F

CHỦ TRÌ THIẾT KẾ:

Lê Tân Vũ

THIẾT KẾ:

Nguyễn Văn Hùng

BỎ CHI TIẾT:

Nguyễn Văn Hùng

HÀ NỘI, NGÀY 25 THÁNG 11 NĂM 2020

-THI CÔNG CÁN KẾT HỢP CÁC BẢN VẼ LIÊN QUAN.
-MỌI THAY ĐỔI NGOÀI HIỆN TRƯỜNG (NẾU CÓ) CÁN BẢO LẠI ĐV THI CÔNG ĐV THI CÔNG BẢO LẠI CHO ĐV THIẾT KẾ ĐỂ CÓ GIẢI PHÁP XỬ LÝ.
-MỌI THAY ĐỔI THIẾT KẾ KHI THI CÔNG SO VỚI HỒ SƠ THIẾT KẾ ĐV THIẾT KẾ SẼ KHÔNG CHỊU TRÁCH NHIỆM.

TỶ LỆ

KÝ HIỆU HỒ SƠ


BẢN VẼ SỐ

BT-NVHOI

KT-3-06

GHI CHÚ:

Hiện nay công ty cổ phần kiến trúc KISATO đang triển khai dịch vụ thi công trọn gói 63 tỉnh thành. Nếu gia đình thiết kế xong và có nhu cầu thi công trọn gói công trình thi hãy gọi cho chúng tôi theo Hotline: 0986.620.675 (gặp Mr. Hóa) để được tư vấn thêm. Ưu điểm khi gia đình sử dụng dịch vụ thi công trọn gói bên công ty chúng tôi là sẽ đồng bộ về mặt thẩm mỹ từ bản vẽ cho đến thực tế và đảm bảo chất lượng bởi những đội ngũ kỹ thuật, nhân công tay nghề cao

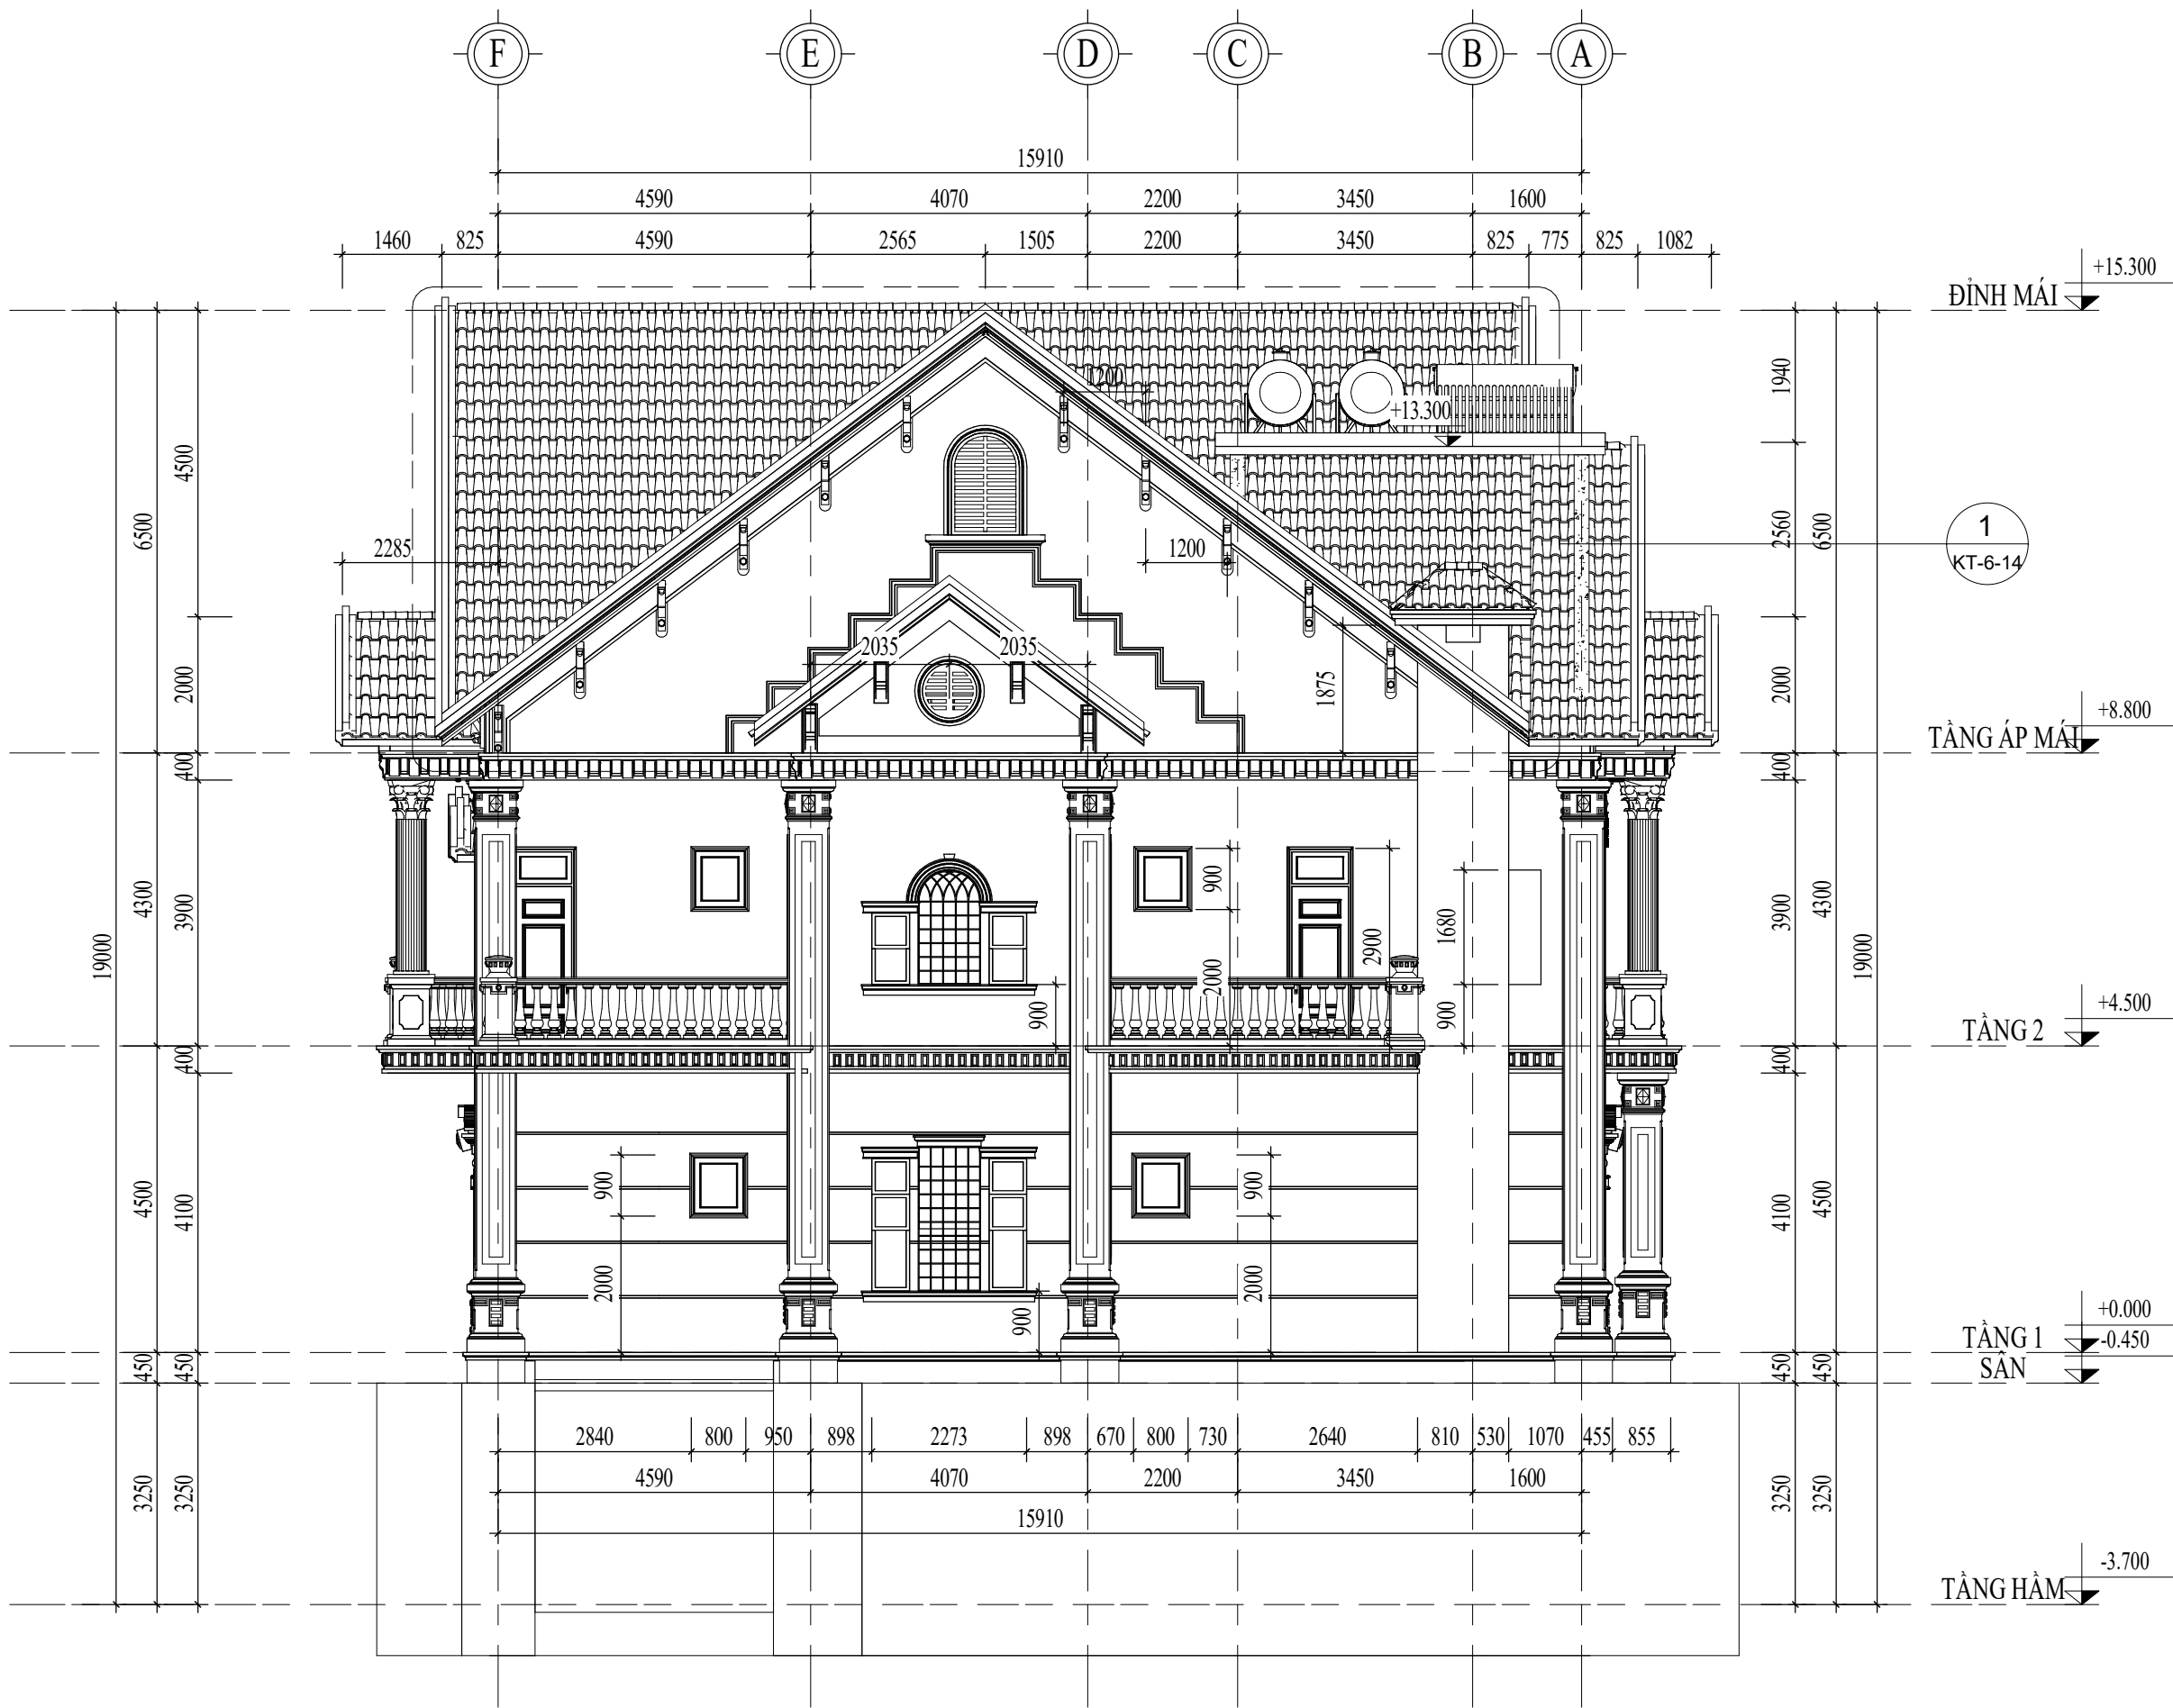

MẶT ĐỨNG KIẾN TRÚC F-A

TỈ LỆ: (1 : 100)

CHỦ ĐẦU TƯ:

VŨ VĂN VĨNH

ĐƠN VỊ TƯ VẤN:



CÔNG TY CỔ PHẦN KIẾN TRÚC KISATO

KISATO CONSTRUCTION JOINT STOCK COMPANY

TRỤ SỞ CÔNG TY: SỐ 29-LIÊN KẾ 3-KĐT XA LA- HÀ ĐÔNG- HÀ NỘI
VP ĐẠI DIỆN MIỀN BẮC: Ô 20- LIÊN KẾ 9- KHU B1.4- KĐT THANH HÀ- HÀ ĐÔNG- HÀ NỘI
VP ĐẠI DIỆN MIỀN NAM: CÁN P16- KĐT PARK RIVERSIDE- P. PHÚ HƯC- QUẬN 9- TP.HCM

HOTLINE HỖ TRỢ: 0247.107.6789

DỰ ÁN:

NHÀ Ở DÂN DỤNG

GD THỰC HIỆN:

THIẾT KẾ BẢN VẼ THI CÔNG

HANG MỤC:

KIẾN TRÚC

TÊN BẢN VẼ:

MẶT ĐỨNG KIẾN TRÚC F-A

CHỦ TRÌ THIẾT KẾ:

Lê Tân Vũ

THIẾT KẾ:

Nguyễn Văn Hùng

BỘ CHỈ TIẾT:

Nguyễn Văn Hùng

HÀ NỘI, NGÀY 25 THÁNG 11 NĂM 2020

-THI CÔNG CÁN KẾT HỢP CÁC BẢN VẼ LIÊN QUAN.
-MỌI THAY ĐỔI NGOÀI HIỆN TRƯỜNG (NẾU CÓ) CÁN BẢO LẠI ĐV THI CÔNG ĐV THI CÔNG BẢO LẠI CHO ĐV THIẾT KẾ ĐỂ CÓ GIẢI PHÁP XỬ LÝ.
-MỌI THAY ĐỔI THIẾT KẾ KHI THI CÔNG SO VỚI HỒ SƠ THIẾT KẾ ĐV THIẾT KẾ SẼ KHÔNG CHỊU TRÁCH NHIỆM.

TỶ LỆ

1 : 100

KÝ HIỆU HỒ SƠ


BT-NVHOI

BẢN VẼ SỐ

KT-3-07

GHI CHÚ:

Hiện nay công ty cổ phần kiến trúc KISATO đang triển khai dịch vụ thi công trọn gói 63 tỉnh thành. Nếu gia đình thiết kế xong và có nhu cầu thi công trọn gói công trình thi hãy gọi cho chúng tôi theo Hotline: 0986.620.675 (gặp Mr. Hóa) để được tư vấn thêm. Ưu điểm khi gia đình sử dụng dịch vụ thi công trọn gói bên công ty chúng tôi là sẽ đồng bộ về mặt thẩm mỹ từ bản vẽ cho đến thực tế và đảm bảo chất lượng bởi những đội ngũ kỹ thuật, nhân công tay nghề cao

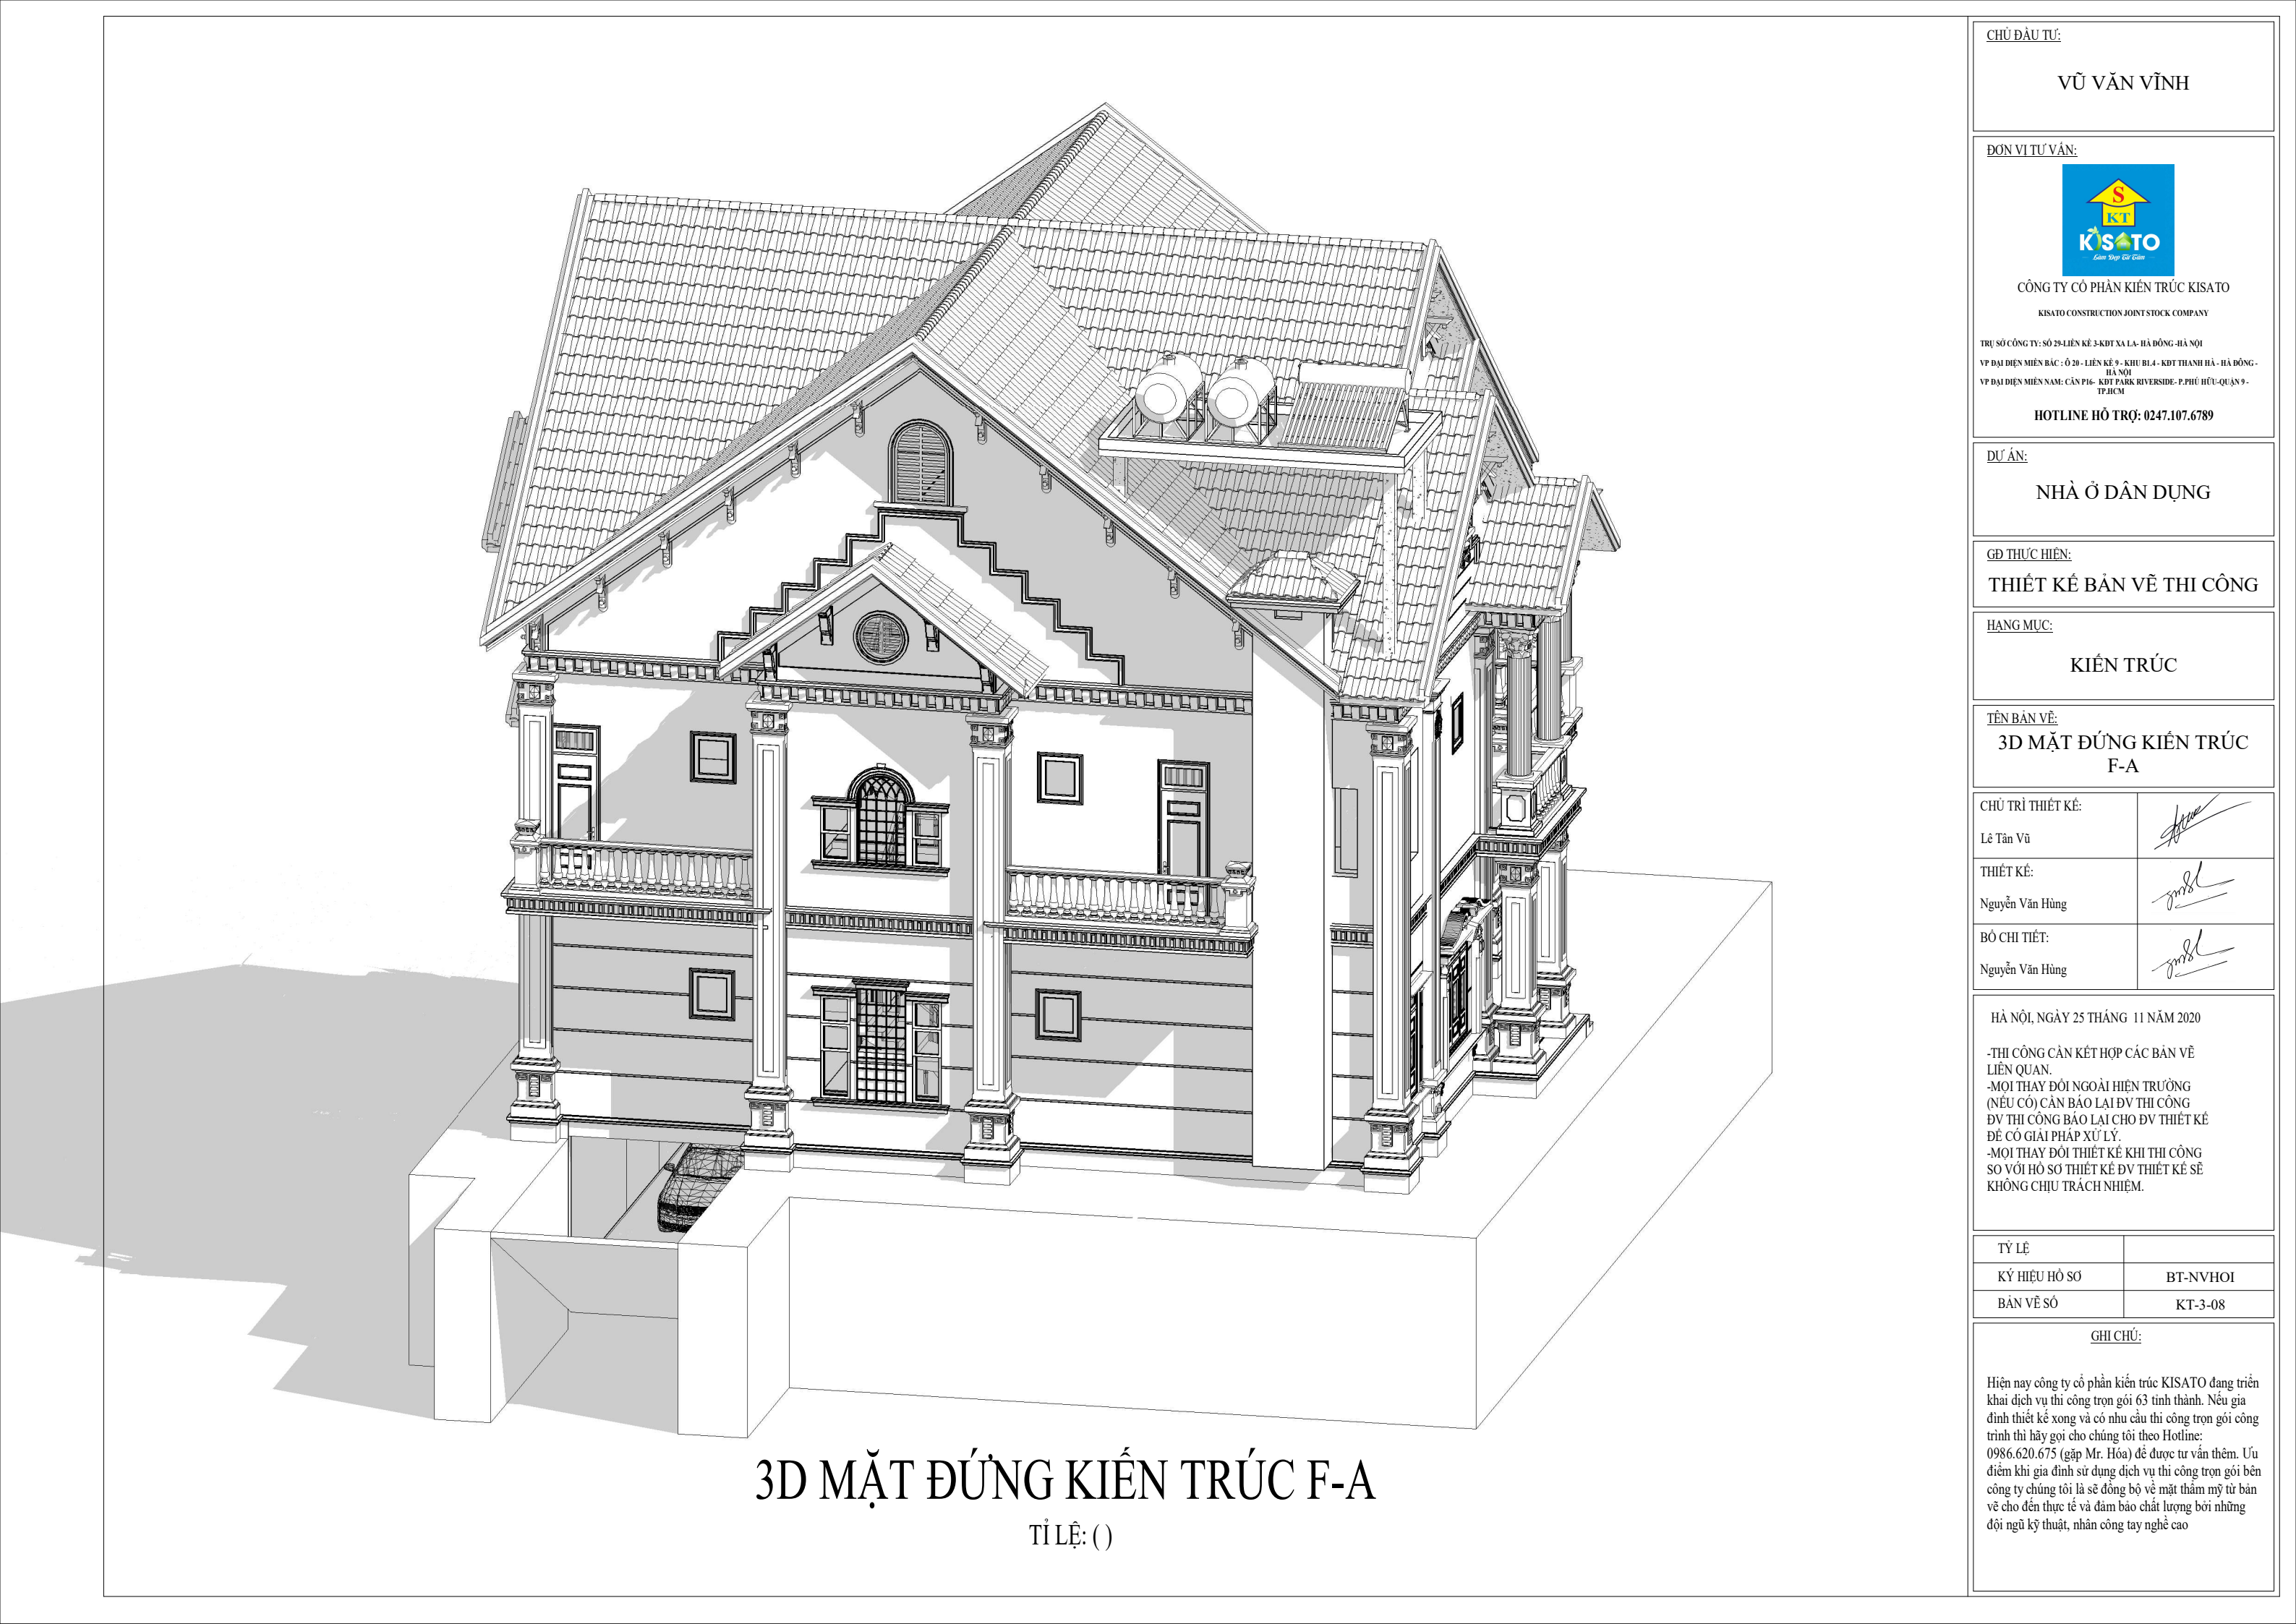

3D MẶT ĐỨNG KIẾN TRÚC F-A

TỈ LỆ: ()

CHỦ ĐẦU TƯ:

VŨ VĂN VĨNH

ĐƠN VI TƯ VẤN:



CÔNG TY CỔ PHẦN KIẾN TRÚC KISATO

KISATO CONSTRUCTION JOINT STOCK COMPANY

TRỤ SỞ CÔNG TY: SỐ 29-LIÊN KẾ 3-KĐT XA LA- HÀ ĐÔNG- HÀ NỘI

VP ĐẠI DIỆN MIỀN BẮC : Ô 20- LIÊN KẾ 9- KHU B1.4- KĐT THANH HÀ- HÀ ĐÔNG- HÀ NỘI

VP ĐẠI DIỆN MIỀN NAM: CÁN P16- KĐT PARK RIVERSIDE- P. PHÚ HỮU- QUẬN 9- TP.HCM

HOTLINE HỖ TRỢ: 0247.107.6789

DỰ ÁN:

NHÀ Ở DÂN DỤNG

GD THỰC HIỆN:

THIẾT KẾ BẢN VẼ THI CÔNG

HANG MỤC:

KIẾN TRÚC

TÊN BẢN VẼ:

3D MẶT ĐỨNG KIẾN TRÚC F-A

CHỦ TRÌ THIẾT KẾ:	
Lê Tân Vũ	
THIẾT KẾ:	
Nguyễn Văn Hùng	
BỎ CHI TIẾT:	
Nguyễn Văn Hùng	

HÀ NỘI, NGÀY 25 THÁNG 11 NĂM 2020

-THI CÔNG CÁN KẾT HỢP CÁC BẢN VẼ LIÊN QUAN.

-MỌI THAY ĐỔI NGOÀI HIỆN TRƯỜNG (NẾU CÓ) CÁN BẢO LẠI ĐV THI CÔNG ĐV THI CÔNG BẢO LẠI CHO ĐV THIẾT KẾ ĐỂ CÓ GIẢI PHÁP XỬ LÝ.

-MỌI THAY ĐỔI THIẾT KẾ KHI THI CÔNG SO VỚI HỒ SƠ THIẾT KẾ ĐV THIẾT KẾ SẼ KHÔNG CHỊU TRÁCH NHIỆM.

TỶ LỆ	
KÝ HIỆU HỒ SƠ	BT-NVHOI
BẢN VẼ SỐ	KT-3-08

GHI CHÚ:

Hiện nay công ty cổ phần kiến trúc KISATO đang triển khai dịch vụ thi công trọn gói 63 tỉnh thành. Nếu gia đình thiết kế xong và có nhu cầu thi công trọn gói công trình thi hãy gọi cho chúng tôi theo Hotline: 0986.620.675 (gặp Mr. Hóa) để được tư vấn thêm. Ưu điểm khi gia đình sử dụng dịch vụ thi công trọn gói bên công ty chúng tôi là sẽ đồng bộ về mặt thẩm mỹ từ bản vẽ cho đến thực tế và đảm bảo chất lượng bởi những đội ngũ kỹ thuật, nhân công tay nghề cao




MẶT CẮT KIẾN TRÚC 1-1

TỈ LỆ: (1 : 100)

CHỦ ĐẦU TƯ:

VŨ VĂN VĨNH

ĐƠN VỊ TƯ VẤN:

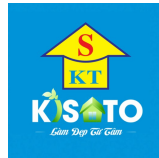

CÔNG TY CỔ PHẦN KIẾN TRÚC KISATO

KISATO CONSTRUCTION JOINT STOCK COMPANY

TRỤ SỞ CÔNG TY: SỐ 29-LIÊN KẾ 3-KĐT XA LA- HÀ ĐÔNG- HÀ NỘI

VP ĐẠI DIỆN MIỀN BẮC: Ô 20- LIÊN KẾ 9- KHU B1.4- KĐT THANH HÀ- HÀ ĐÔNG- HÀ NỘI
VP ĐẠI DIỆN MIỀN NAM: CÁN P16- KĐT PARK RIVERSIDE- P. PHÚ HỮU- QUẬN 9- TP. HCM

HOTLINE HỖ TRỢ: 0247.107.6789

DỰ ÁN:

NHÀ Ở DÂN DỤNG

GD THỰC HIỆN:

THIẾT KẾ BẢN VẼ THI CÔNG

HANG MỤC:

KIẾN TRÚC

TÊN BẢN VẼ:

MẶT CẮT KIẾN TRÚC 1-1

CHỦ TRÌ THIẾT KẾ:

Lê Tân Vũ

THIẾT KẾ:

Nguyễn Văn Hùng

BỘ CHỈ TIẾT:

Nguyễn Văn Hùng

HÀ NỘI, NGÀY 25 THÁNG 11 NĂM 2020

-THI CÔNG CÁN KẾT HỢP CÁC BẢN VẼ LIÊN QUAN.
-MỌI THAY ĐỔI NGOÀI HIỆN TRƯỜNG (NẾU CÓ) CÁN BẢO LẠI ĐV THI CÔNG ĐV THI CÔNG BẢO LẠI CHO ĐV THIẾT KẾ ĐỂ CÓ GIẢI PHÁP XỬ LÝ.
-MỌI THAY ĐỔI THIẾT KẾ KHI THI CÔNG SO VỚI HỒ SƠ THIẾT KẾ ĐV THIẾT KẾ SẼ KHÔNG CHỊU TRÁCH NHIỆM.

TỶ LỆ

1 : 100

KÝ HIỆU HỒ SƠ


BT-NVHOI

BẢN VẼ SỐ

KT-4-01

GHI CHÚ:

Hiện nay công ty cổ phần kiến trúc KISATO đang triển khai dịch vụ thi công trọn gói 63 tỉnh thành. Nếu gia đình thiết kế xong và có nhu cầu thi công trọn gói công trình thi hãy gọi cho chúng tôi theo Hotline: 0986.620.675 (gặp Mr. Hóa) để được tư vấn thêm. Ưu điểm khi gia đình sử dụng dịch vụ thi công trọn gói bên công ty chúng tôi là sẽ đồng bộ về mặt thẩm mỹ từ bản vẽ cho đến thực tế và đảm bảo chất lượng bởi những đội ngũ kỹ thuật, nhân công tay nghề cao

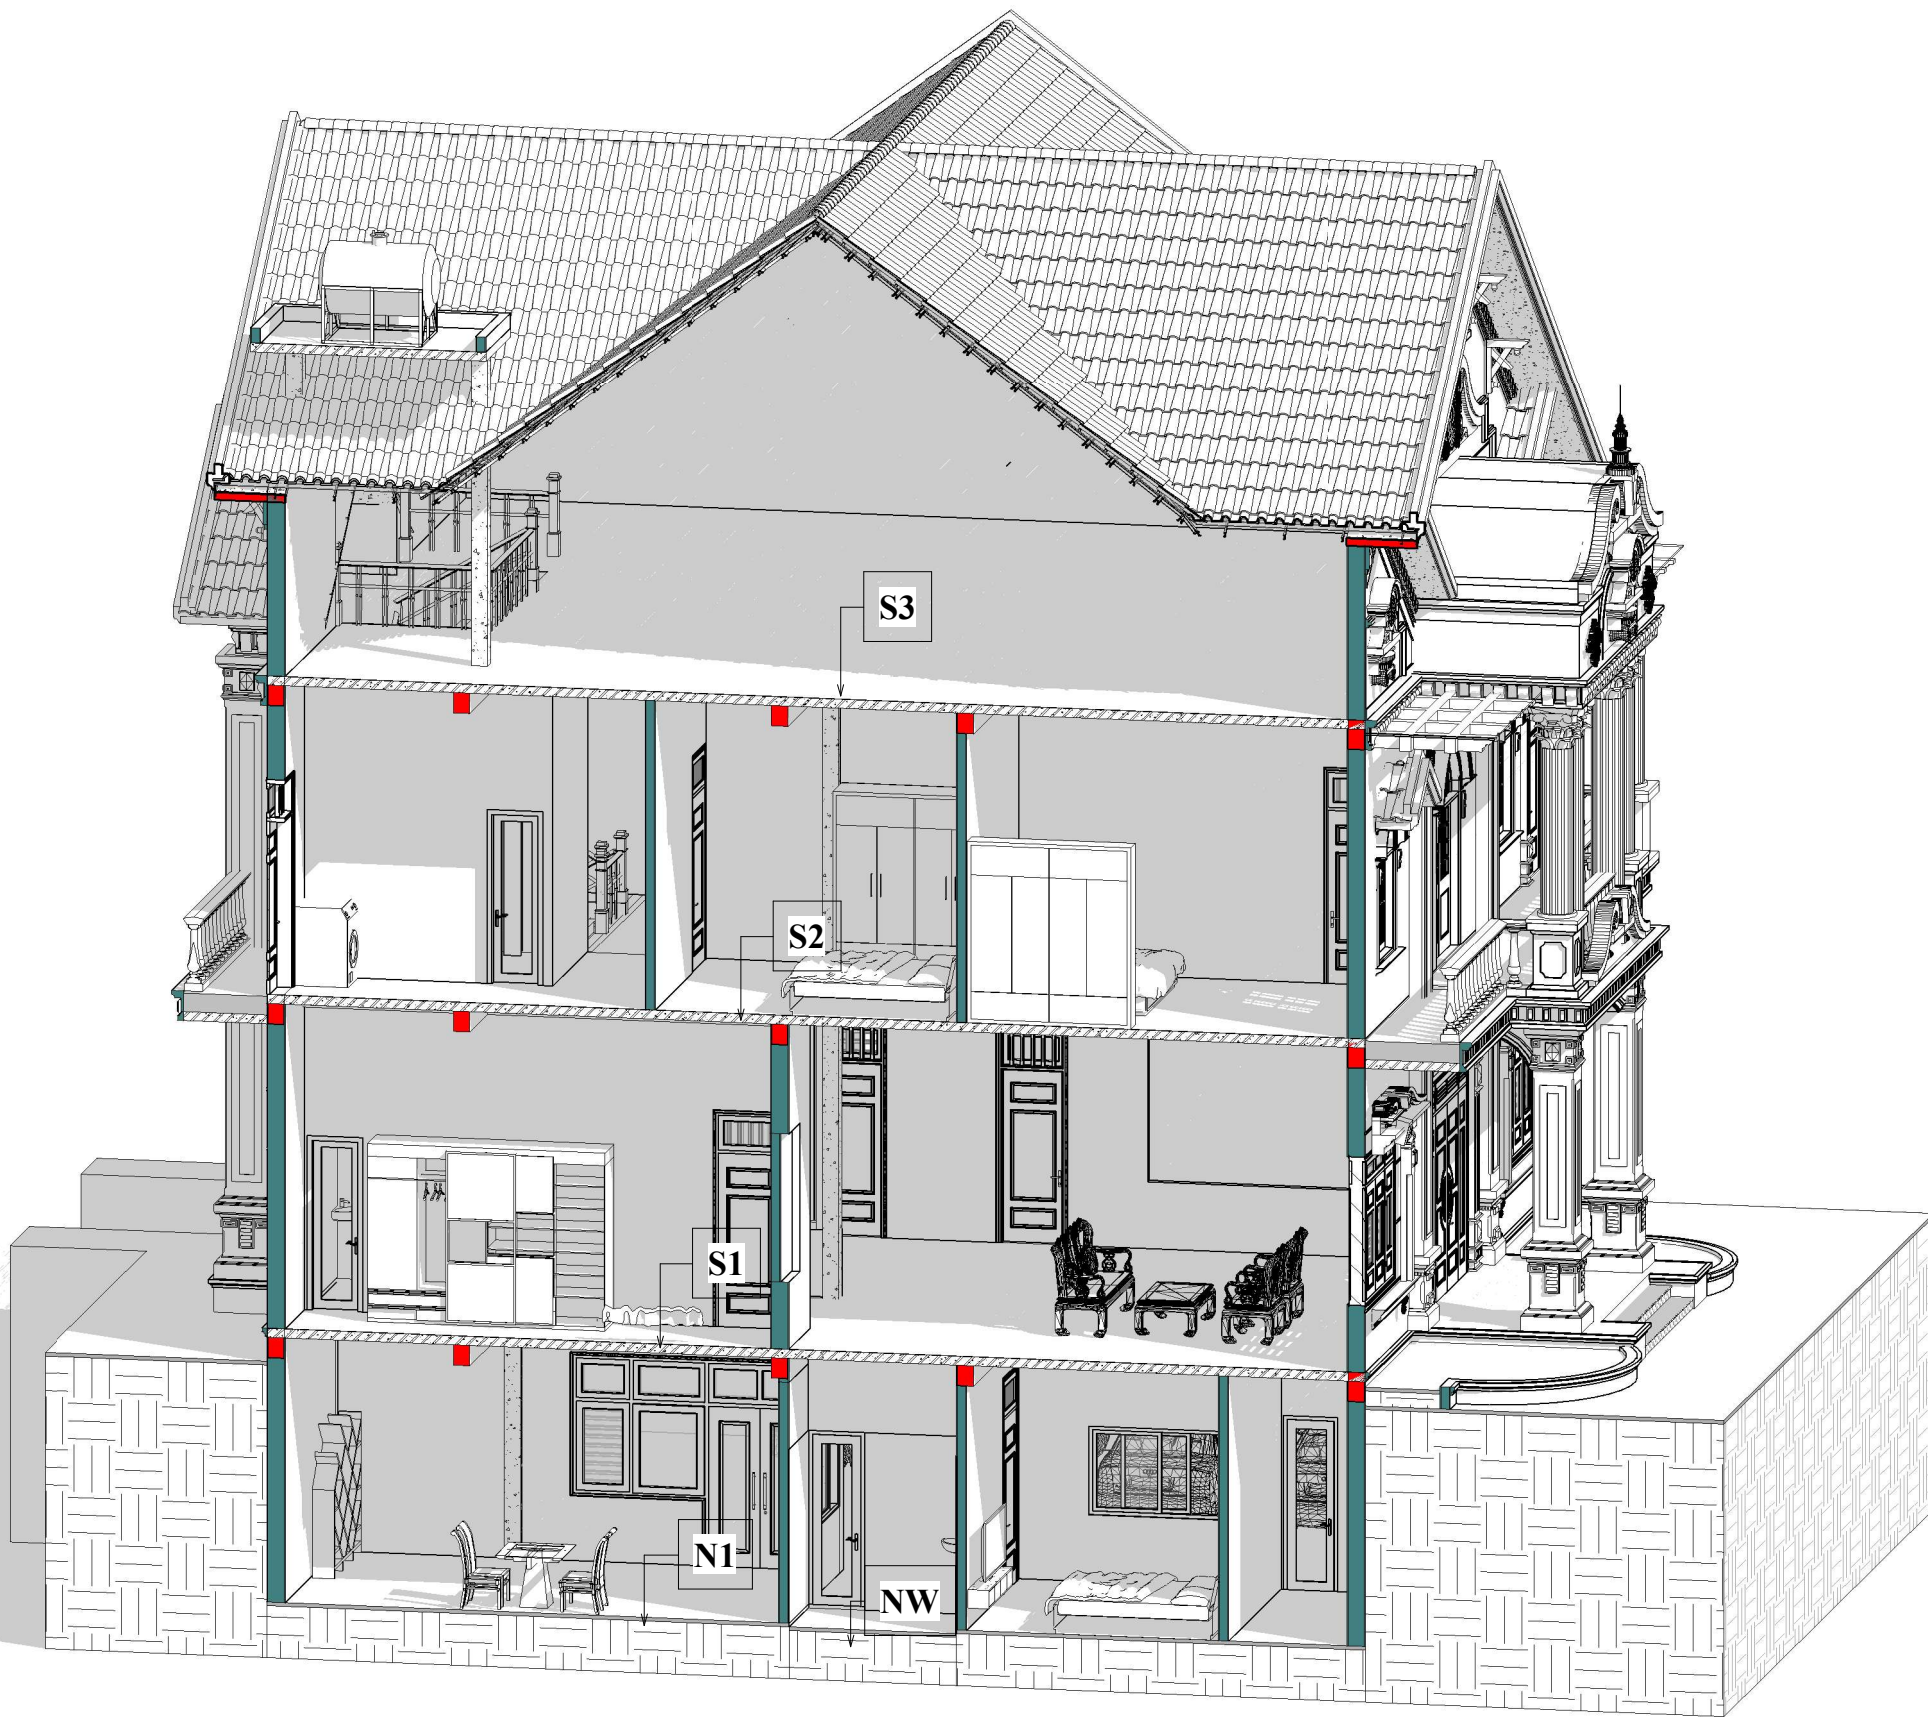

3D MẶT CẮT KIẾN TRÚC 1-1

TỈ LỆ: ()

CHỦ ĐẦU TƯ:

VŨ VĂN VĨNH

ĐƠN VỊ TƯ VẤN:



CÔNG TY CỔ PHẦN KIẾN TRÚC KISATO

KISATO CONSTRUCTION JOINT STOCK COMPANY

TRỤ SỞ CÔNG TY: SỐ 29-LIÊN KẾ 3-KĐT XA LA- HÀ ĐÔNG- HÀ NỘI

VP ĐẠI DIỆN MIỀN BẮC: Ô 20- LIÊN KẾ 9- KHU B1.4- KĐT THANH HÀ- HÀ ĐÔNG- HÀ NỘI
VP ĐẠI DIỆN MIỀN NAM: CÁN P16- KĐT PARK RIVERSIDE- P. PHÚ HƯC- QUẬN 9- TP.HCM

HOTLINE HỖ TRỢ: 0247.107.6789

DỰ ÁN:

NHÀ Ở DÂN DỤNG

GD THỰC HIỆN:

THIẾT KẾ BẢN VẼ THI CÔNG

HANG MỤC:

KIẾN TRÚC

TÊN BẢN VẼ:

3D MẶT CẮT KIẾN TRÚC 1-1

CHỦ TRÌ THIẾT KẾ:

Lê Tân Vũ

THIẾT KẾ:

Nguyễn Văn Hùng

BỎ CHI TIẾT:

Nguyễn Văn Hùng

HÀ NỘI, NGÀY 25 THÁNG 11 NĂM 2020

-THI CÔNG CÁN KẾT HỢP CÁC BẢN VẼ LIÊN QUAN.
-MỌI THAY ĐỔI NGOÀI HIỆN TRƯỜNG (NẾU CÓ) CÁN BẢO LẠI ĐV THI CÔNG ĐV THI CÔNG BẢO LẠI CHO ĐV THIẾT KẾ ĐỂ CÓ GIẢI PHÁP XỬ LÝ.
-MỌI THAY ĐỔI THIẾT KẾ KHI THI CÔNG SO VỚI HỒ SƠ THIẾT KẾ ĐV THIẾT KẾ SẼ KHÔNG CHỊU TRÁCH NHIỆM.

TỶ LỆ

KÝ HIỆU HỒ SƠ


BẢN VẼ SỐ

BT-NVHOI

KT-4-02

GHI CHÚ:

Hiện nay công ty cổ phần kiến trúc KISATO đang triển khai dịch vụ thi công trọn gói 63 tỉnh thành. Nếu gia đình thiết kế xong và có nhu cầu thi công trọn gói công trình thi hãy gọi cho chúng tôi theo Hotline: 0986.620.675 (gặp Mr. Hóa) để được tư vấn thêm. Ưu điểm khi gia đình sử dụng dịch vụ thi công trọn gói bên công ty chúng tôi là sẽ đồng bộ về mặt thẩm mỹ từ bản vẽ cho đến thực tế và đảm bảo chất lượng bởi những đội ngũ kỹ thuật, nhân công tay nghề cao

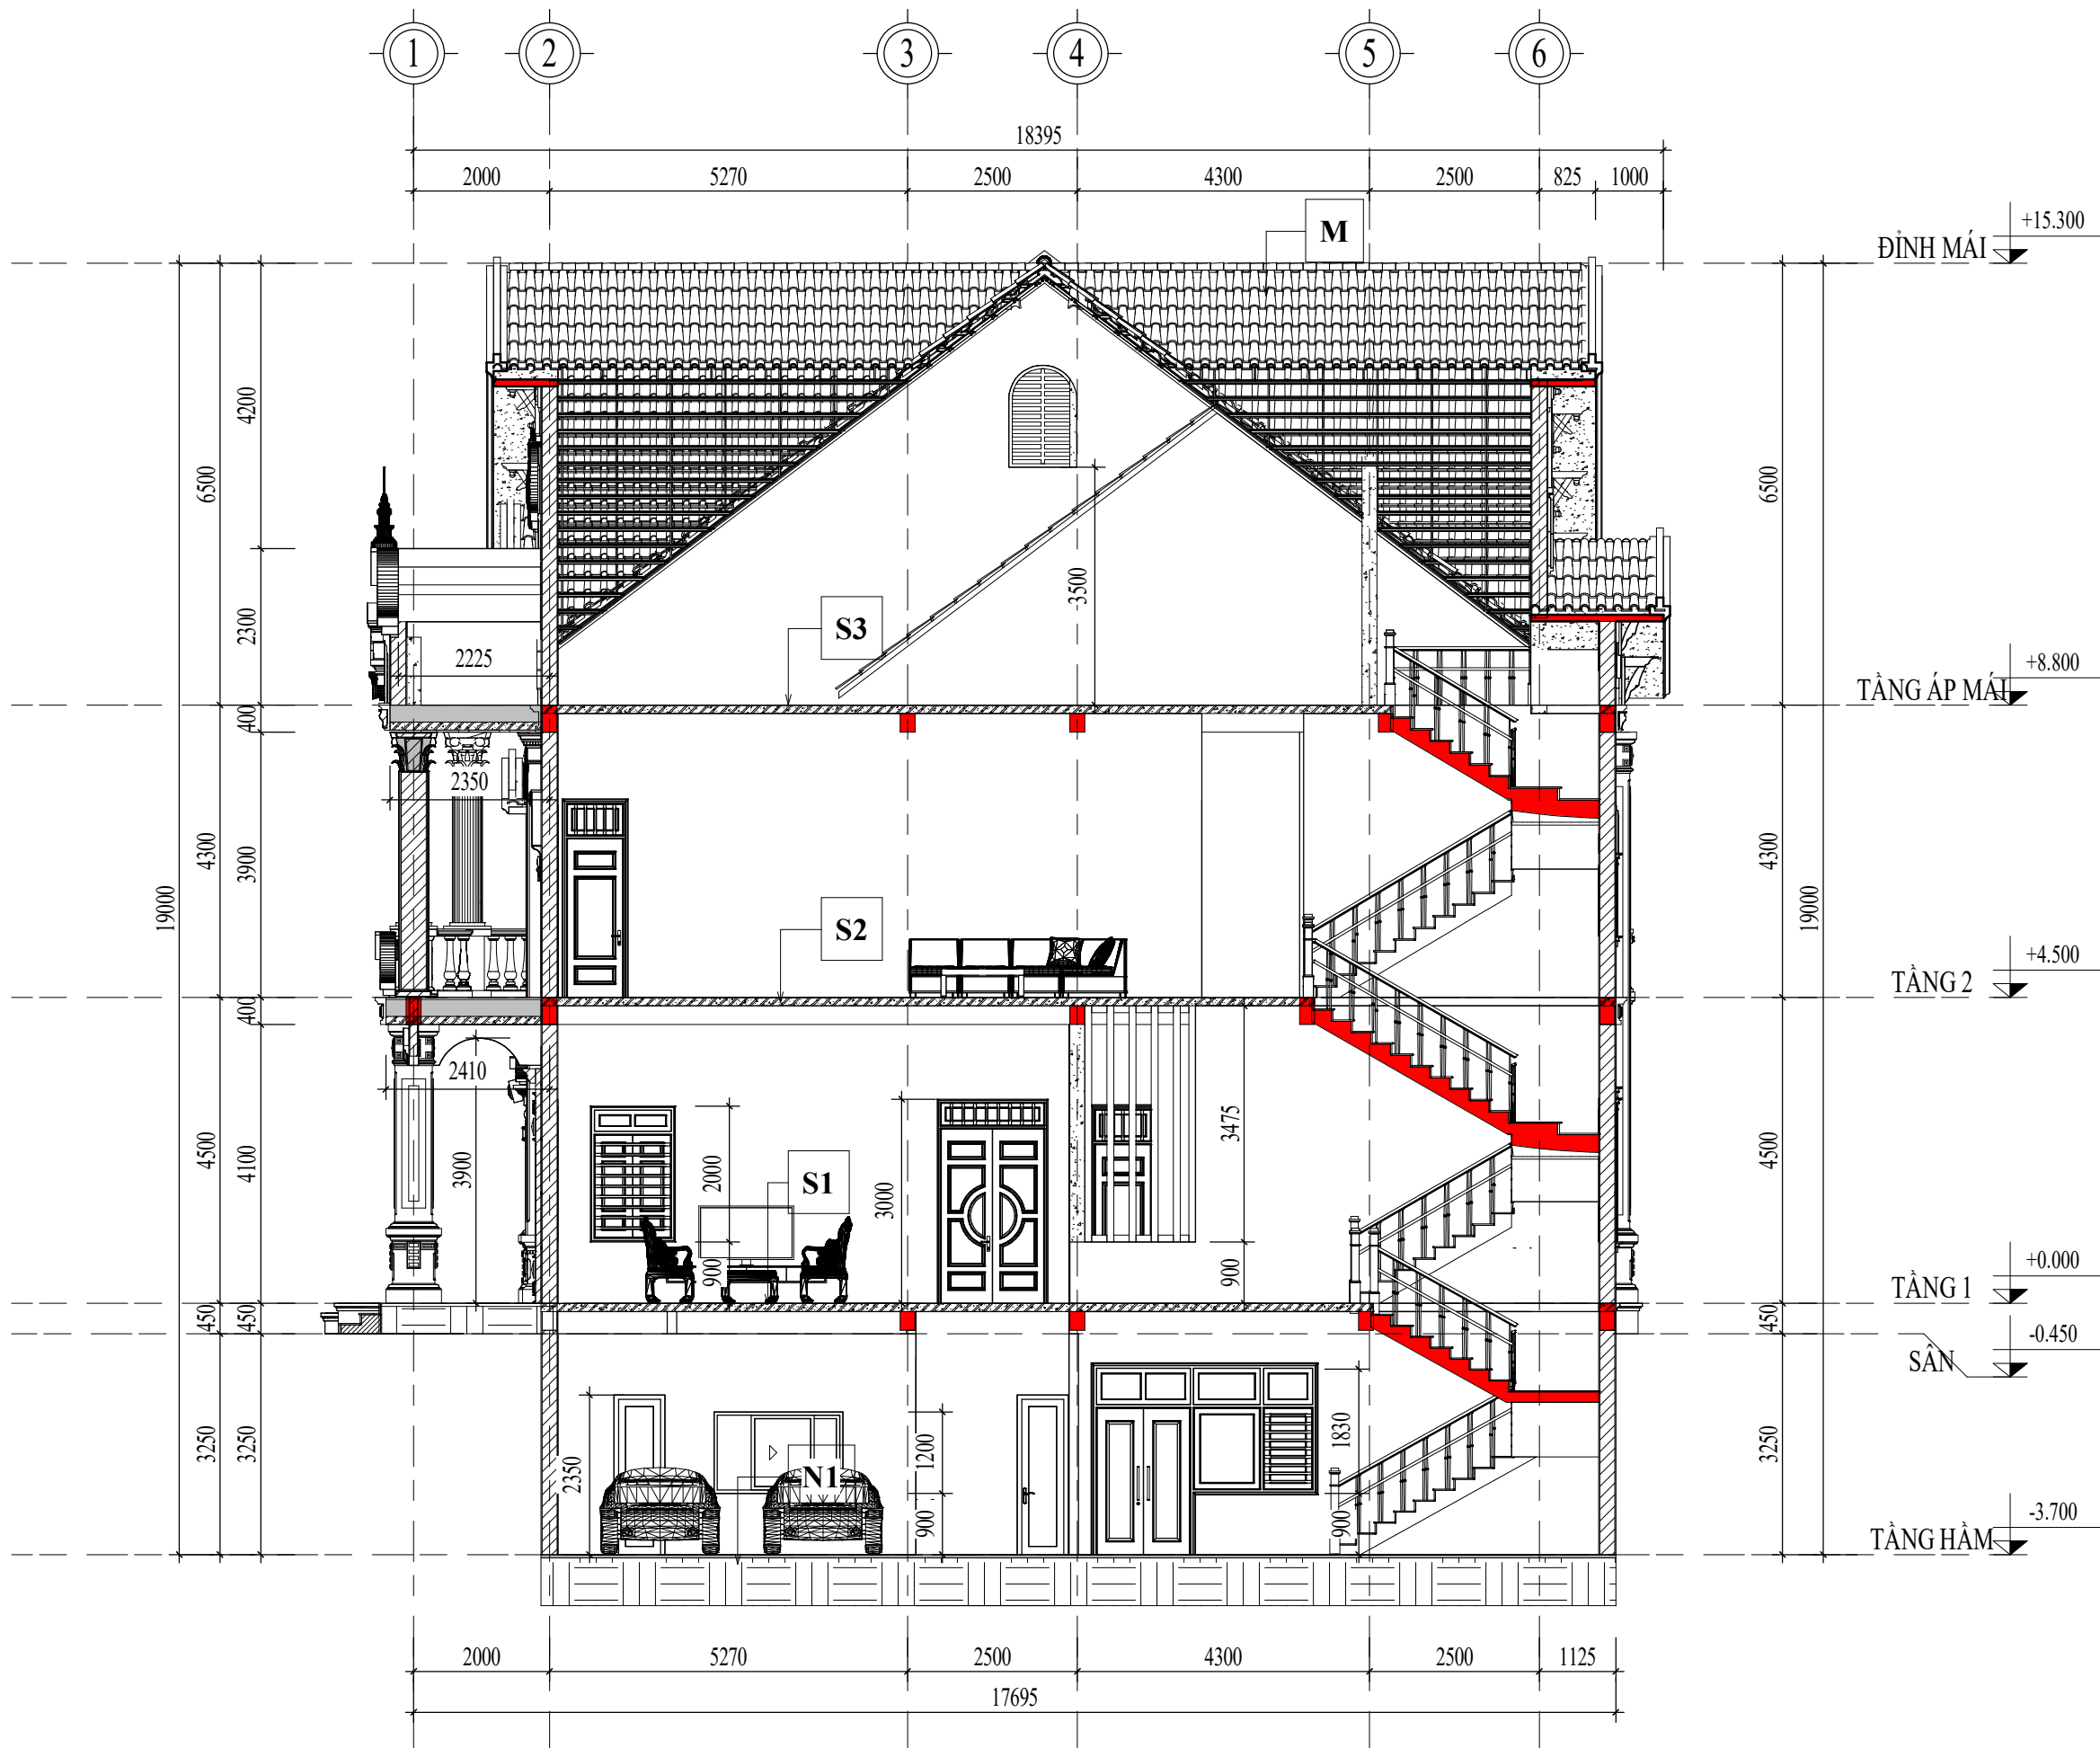

MẶT CẮT KIẾN TRÚC 2-2

TỈ LỆ: (1 : 100)

CHỦ ĐẦU TƯ:

VŨ VĂN VĨNH

ĐƠN VỊ TƯ VẤN:



CÔNG TY CỔ PHẦN KIẾN TRÚC KISATO

KISATO CONSTRUCTION JOINT STOCK COMPANY

TRỤ SỞ CÔNG TY: SỐ 29-LIÊN KẾ 3-KĐT XA LA- HÀ ĐÔNG- HÀ NỘI

VP ĐẠI DIỆN MIỀN BẮC: Ô 20- LIÊN KẾ 9- KHU B1.4- KĐT THANH HÀ- HÀ ĐÔNG- HÀ NỘI
VP ĐẠI DIỆN MIỀN NAM: CÁN P16- KĐT PARK RIVERSIDE- P. PHÚ HƯC- QUẬN 9- TP.HCM

HOTLINE HỖ TRỢ: 0247.107.6789

DỰ ÁN:

NHÀ Ở DÂN DỤNG

GD THỰC HIỆN:

THIẾT KẾ BẢN VẼ THI CÔNG

HANG MỤC:

KIẾN TRÚC

TÊN BẢN VẼ:

MẶT CẮT KIẾN TRÚC 2-2

CHỦ TRÌ THIẾT KẾ:

Lê Tân Vũ

THIẾT KẾ:

Nguyễn Văn Hùng

BỘ CHỈ TIẾT:

Nguyễn Văn Hùng

HÀ NỘI, NGÀY 25 THÁNG 11 NĂM 2020

-THI CÔNG CÁN KẾT HỢP CÁC BẢN VẼ LIÊN QUAN.
-MỌI THAY ĐỔI NGOÀI HIỆN TRƯỜNG (NẾU CÓ) CÁN BẢO LẠI ĐV THI CÔNG ĐV THI CÔNG BẢO LẠI CHO ĐV THIẾT KẾ ĐỂ CÓ GIẢI PHÁP XỬ LÝ.
-MỌI THAY ĐỔI THIẾT KẾ KHI THI CÔNG SO VỚI HỒ SƠ THIẾT KẾ ĐV THIẾT KẾ SẼ KHÔNG CHỊU TRÁCH NHIỆM.

TỶ LỆ

1 : 100

KÝ HIỆU HỒ SƠ


BT-NVHOI

BẢN VẼ SỐ

KT-4-03

GHI CHÚ:

Hiện nay công ty cổ phần kiến trúc KISATO đang triển khai dịch vụ thi công trọn gói 63 tỉnh thành. Nếu gia đình thiết kế xong và có nhu cầu thi công trọn gói công trình thi hãy gọi cho chúng tôi theo Hotline: 0986.620.675 (gặp Mr. Hóa) để được tư vấn thêm. Ưu điểm khi gia đình sử dụng dịch vụ thi công trọn gói bên công ty chúng tôi là sẽ đồng bộ về mặt thẩm mỹ từ bản vẽ cho đến thực tế và đảm bảo chất lượng bởi những đội ngũ kỹ thuật, nhân công tay nghề cao

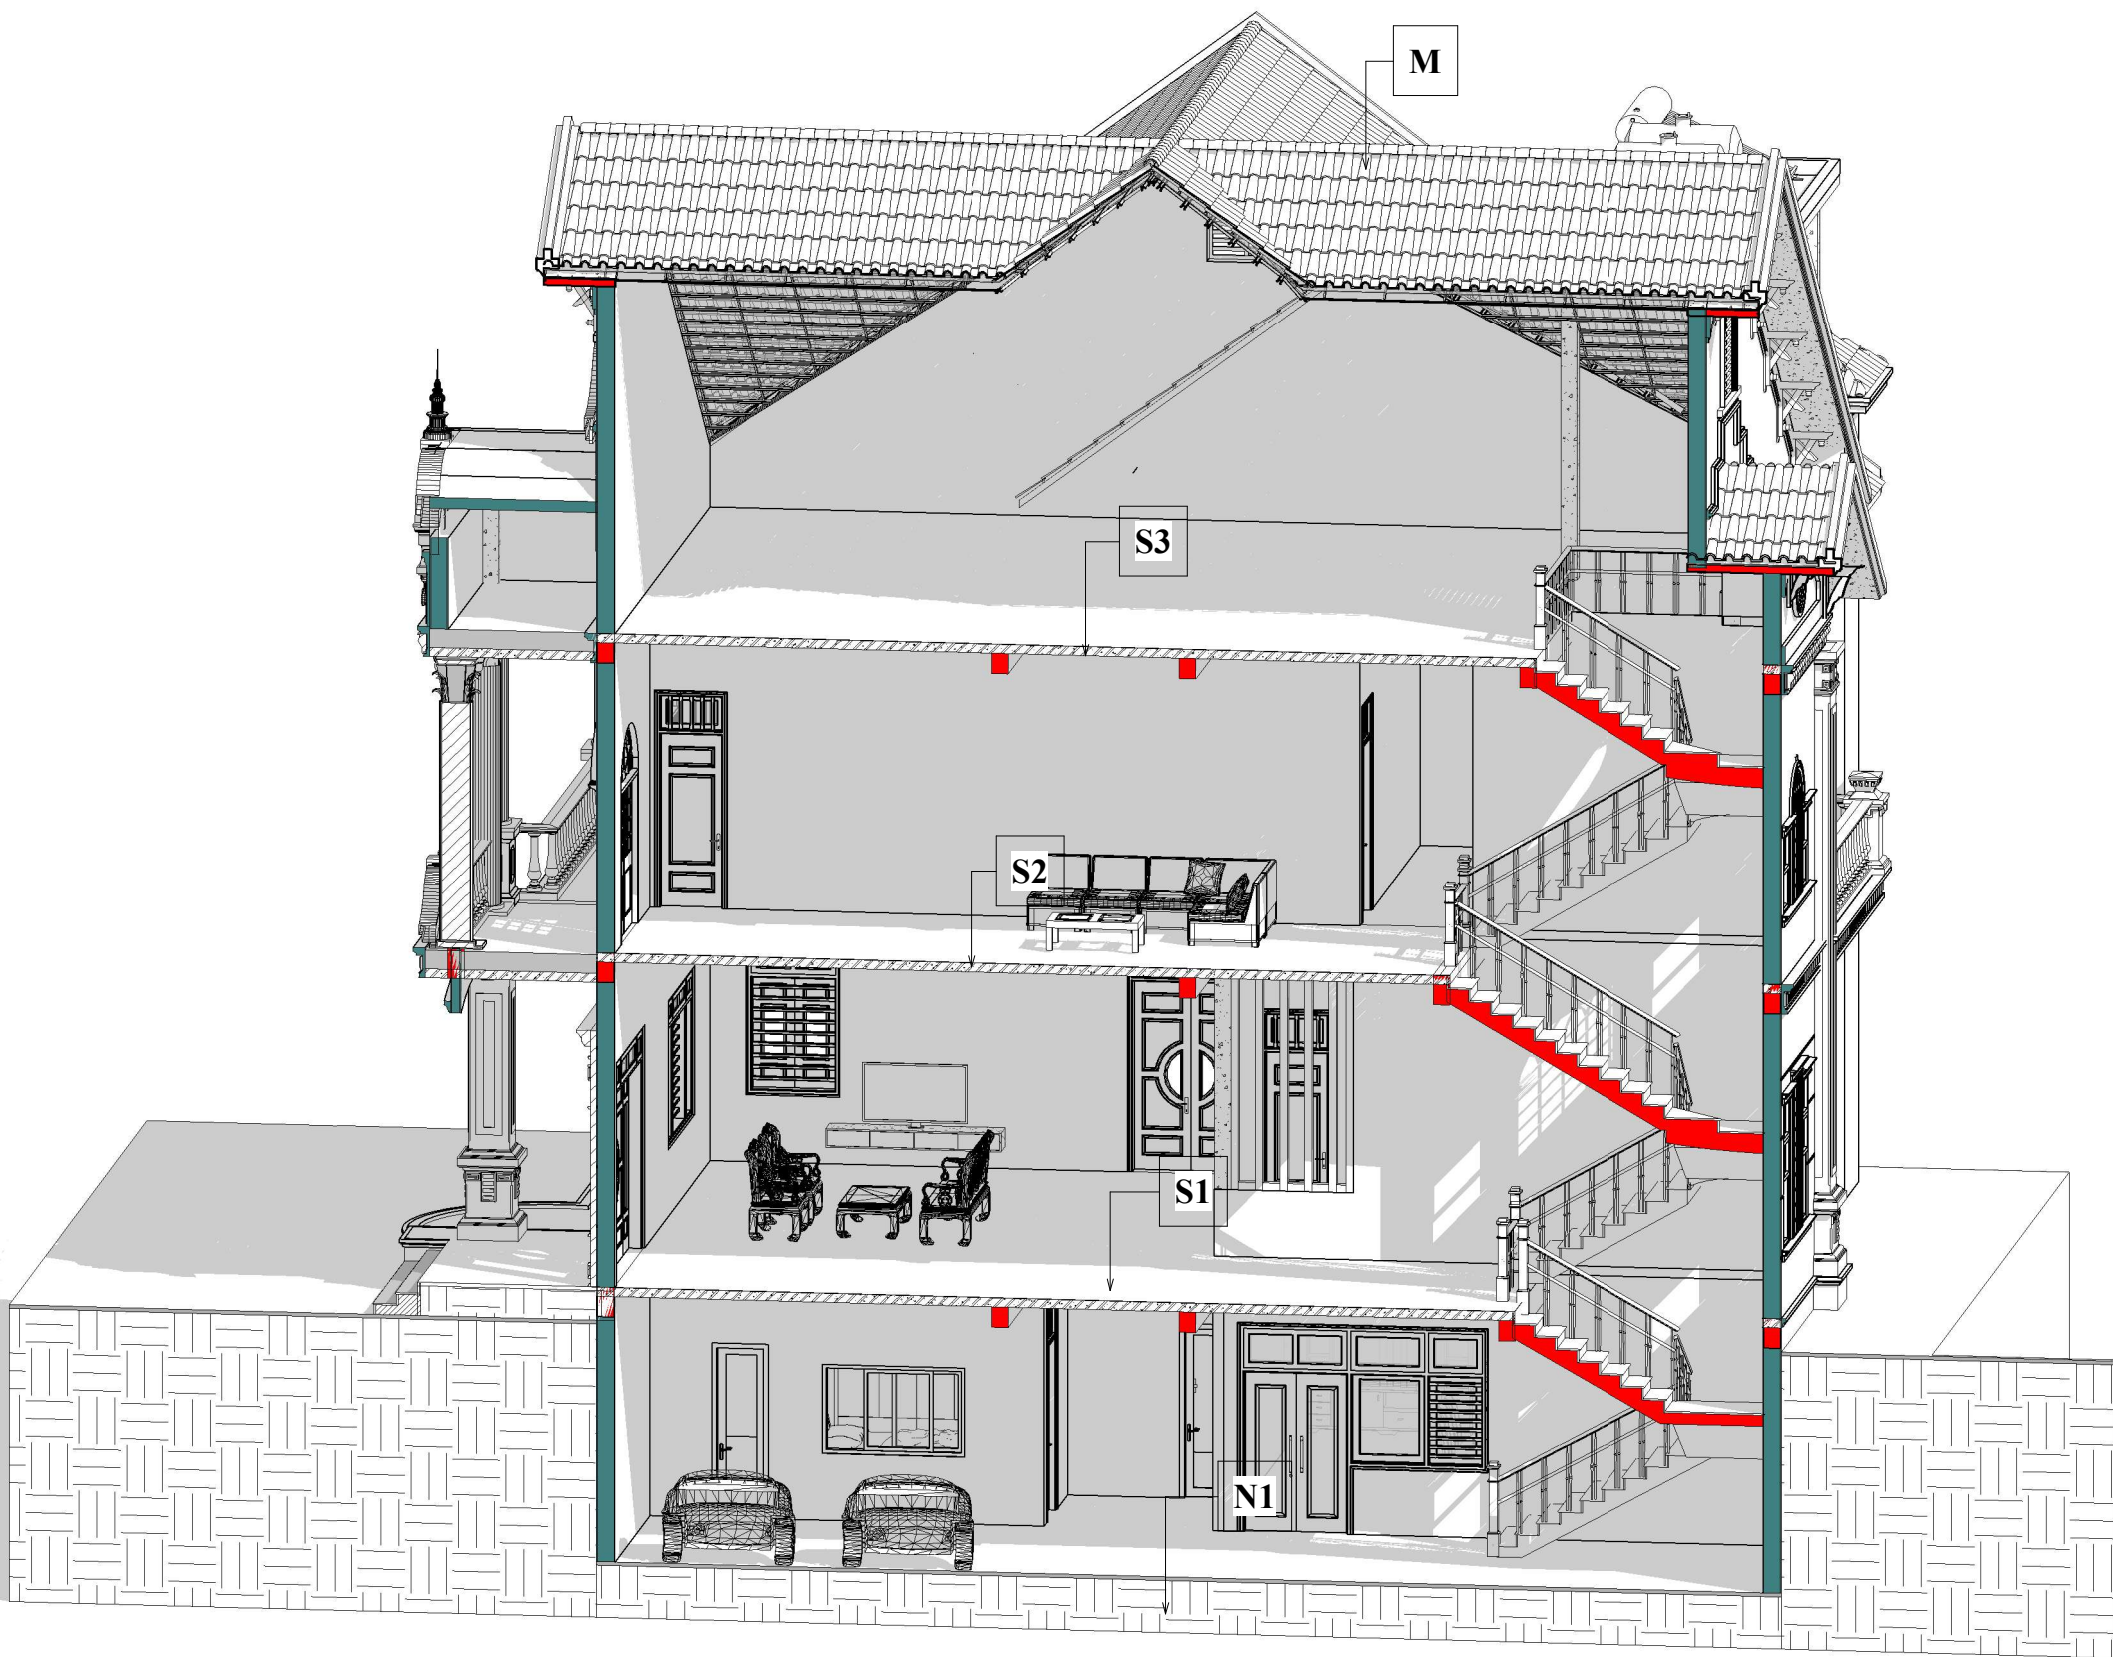

3D MẶT CẮT KIẾN TRÚC 2-2

TỈ LỆ: ()

CHỦ ĐẦU TƯ:

VŨ VĂN VĨNH

ĐƠN VỊ TƯ VẤN:



CÔNG TY CỔ PHẦN KIẾN TRÚC KISATO

KISATO CONSTRUCTION JOINT STOCK COMPANY

TRỤ SỞ CÔNG TY: SỐ 29-LIÊN KẾ 3-KĐT XA LA- HÀ ĐÔNG- HÀ NỘI
VP ĐẠI DIỆN MIỀN BẮC: Ô 20- LIÊN KẾ 9- KHU B1.4- KĐT THANH HÀ- HÀ ĐÔNG- HÀ NỘI
VP ĐẠI DIỆN MIỀN NAM: CÁN P16- KĐT PARK RIVERSIDE- P. PHÚ HƯC- Q. 9- TP. HCM

HOTLINE HỖ TRỢ: 0247.107.6789

DỰ ÁN:

NHÀ Ở DÂN DỤNG

GD THỰC HIỆN:

THIẾT KẾ BẢN VẼ THI CÔNG

HANG MỤC:

KIẾN TRÚC

TÊN BẢN VẼ:

3D MẶT CẮT KIẾN TRÚC 2-2

CHỦ TRÌ THIẾT KẾ:

Lê Tân Vũ

THIẾT KẾ:

Nguyễn Văn Hùng

BỎ CHI TIẾT:

Nguyễn Văn Hùng

HÀ NỘI, NGÀY 25 THÁNG 11 NĂM 2020

-THI CÔNG CÁN KẾT HỢP CÁC BẢN VẼ LIÊN QUAN.
-MỌI THAY ĐỔI NGOÀI HIỆN TRƯỜNG (NẾU CÓ) CÁN BẢO LẠI ĐV THI CÔNG ĐV THI CÔNG BẢO LẠI CHO ĐV THIẾT KẾ ĐỂ CÓ GIẢI PHÁP XỬ LÝ.
-MỌI THAY ĐỔI THIẾT KẾ KHI THI CÔNG SO VỚI HỒ SƠ THIẾT KẾ ĐV THIẾT KẾ SẼ KHÔNG CHỊU TRÁCH NHIỆM.

TỶ LỆ

KÝ HIỆU HỒ SƠ


BẢN VẼ SỐ

BT-NVHOI

KT-4-04

GHI CHÚ:

Hiện nay công ty cổ phần kiến trúc KISATO đang triển khai dịch vụ thi công trọn gói 63 tỉnh thành. Nếu gia đình thiết kế xong và có nhu cầu thi công trọn gói công trình thi hãy gọi cho chúng tôi theo Hotline: 0986.620.675 (gặp Mr. Hóa) để được tư vấn thêm. Ưu điểm khi gia đình sử dụng dịch vụ thi công trọn gói bên công ty chúng tôi là sẽ đồng bộ về mặt thẩm mỹ từ bản vẽ cho đến thực tế và đảm bảo chất lượng bởi những đội ngũ kỹ thuật, nhân công tay nghề cao

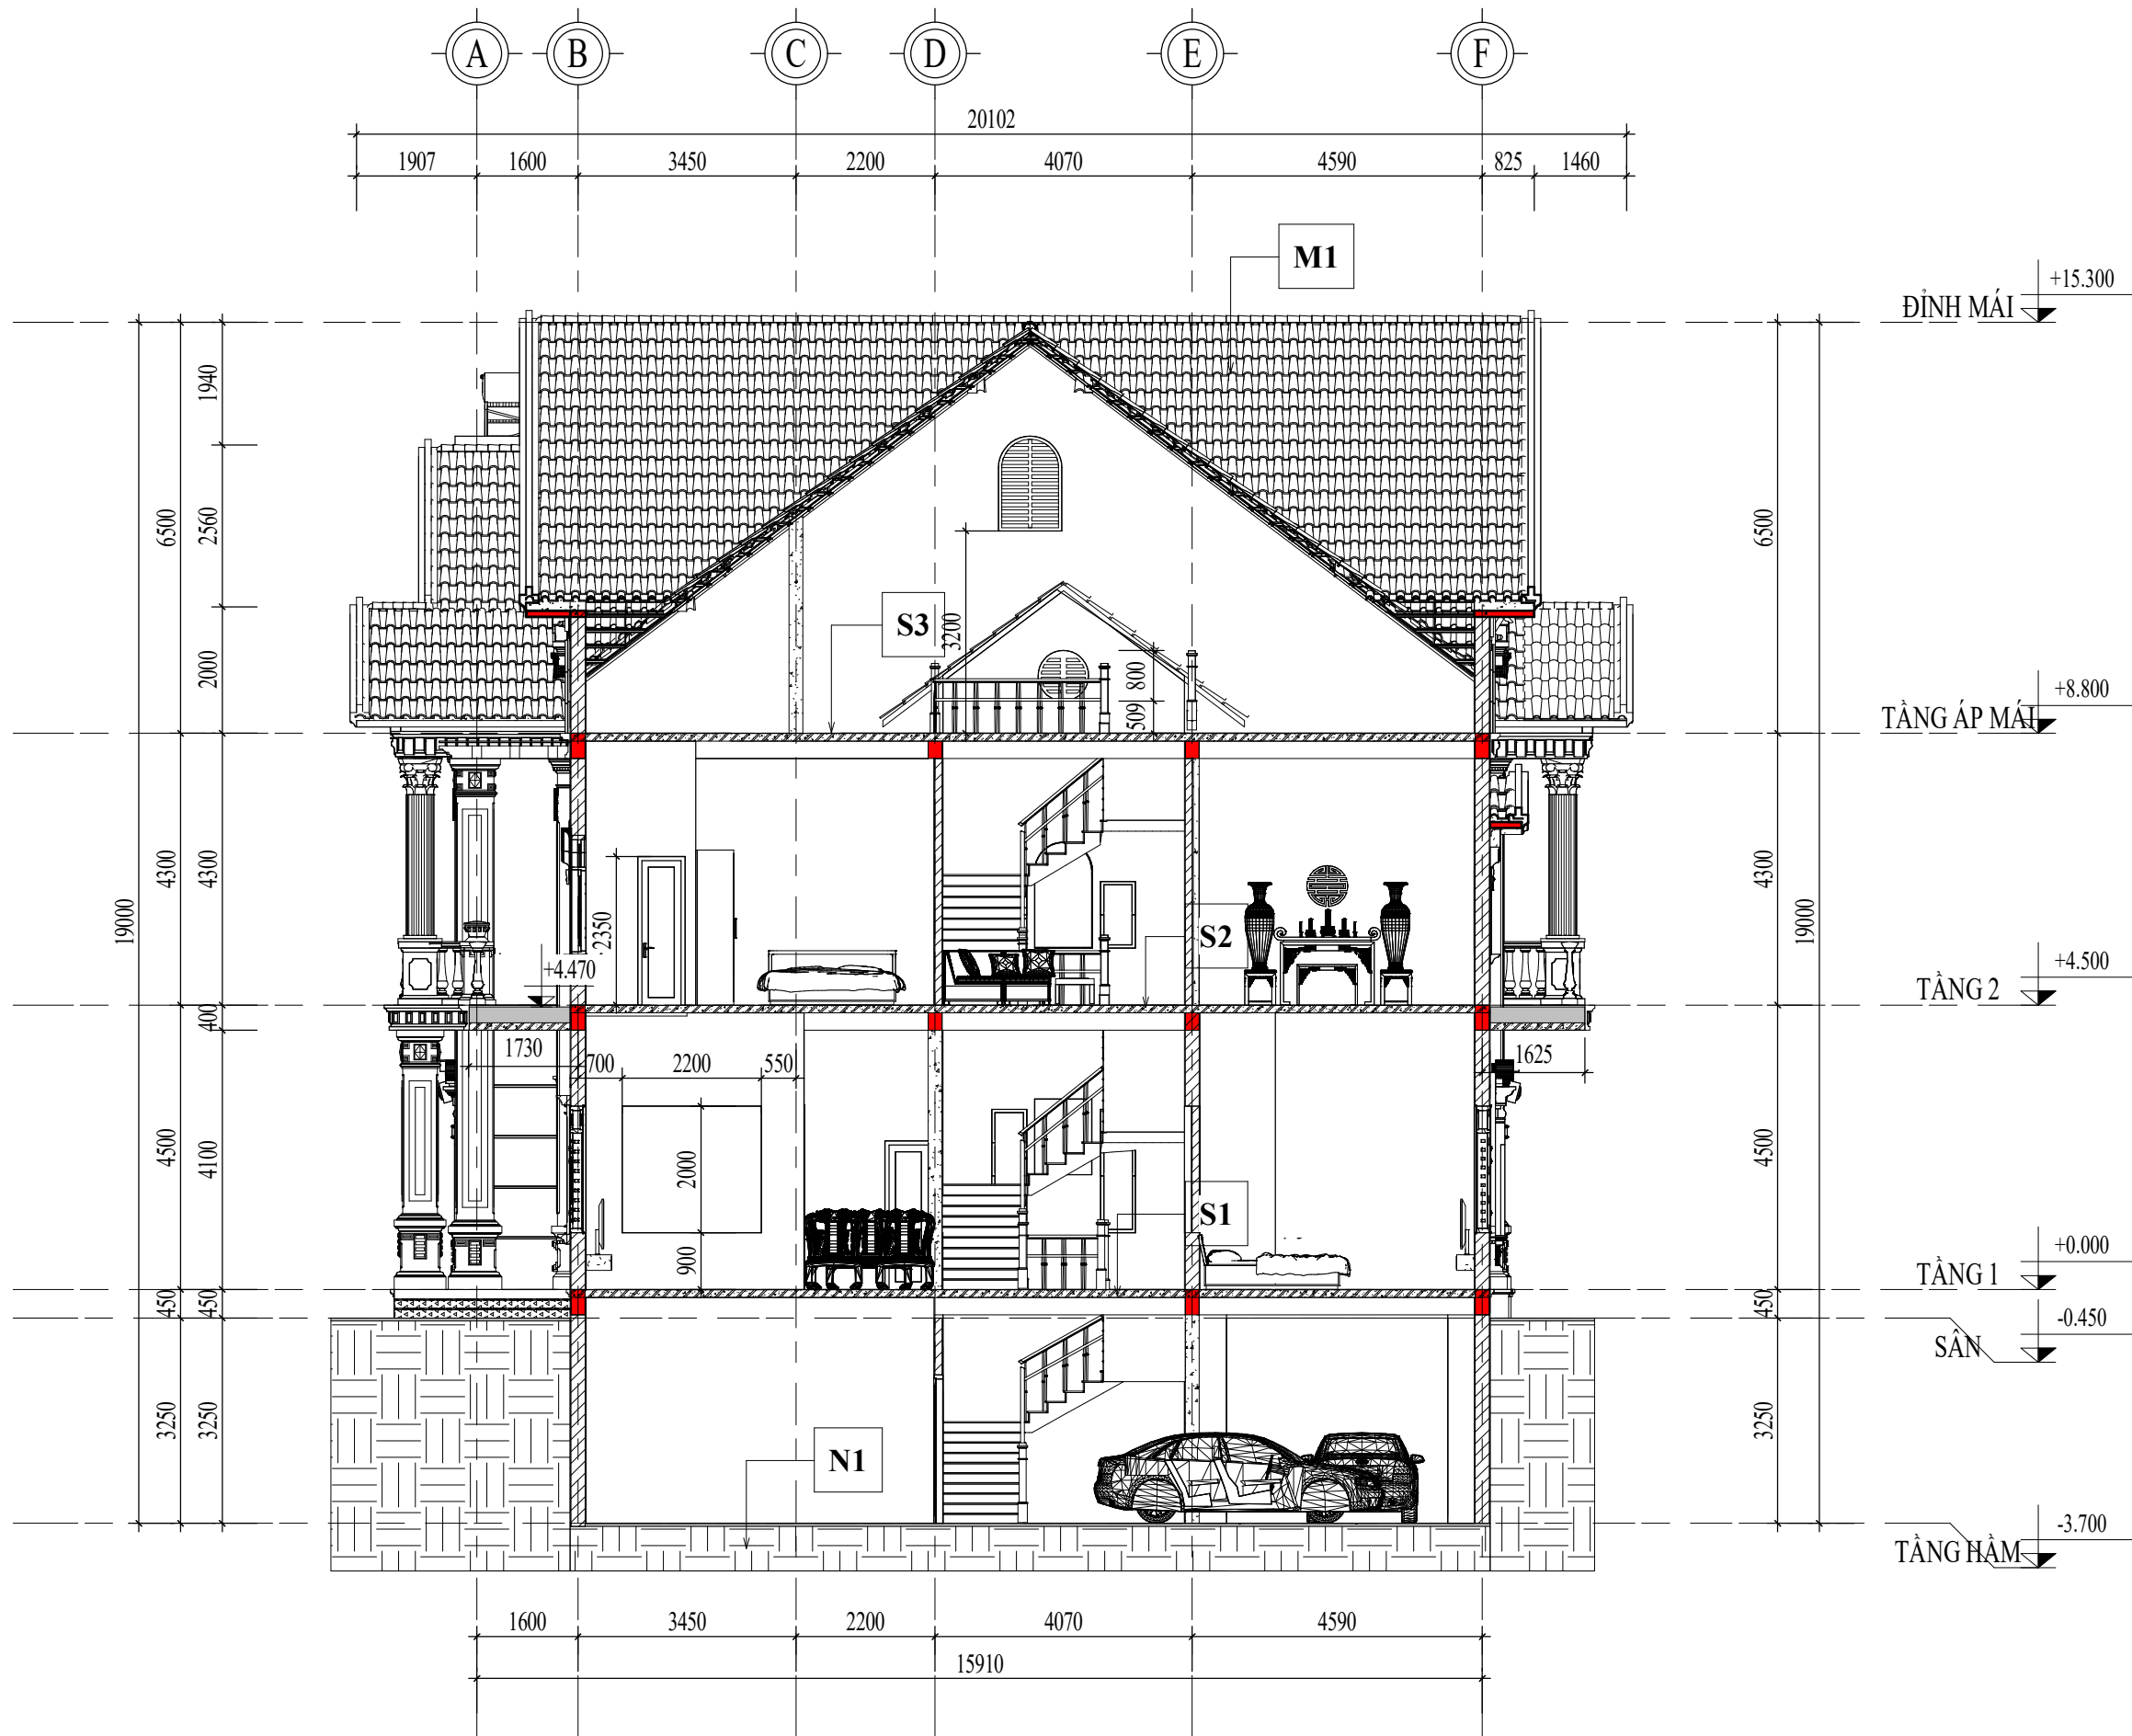


MẶT CẮT KIẾN TRÚC 3-3

TỈ LỆ: (1 : 110)

CHỦ ĐẦU TƯ:

VŨ VĂN VĨNH

ĐƠN VỊ TƯ VẤN:

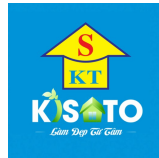

CÔNG TY CỔ PHẦN KIẾN TRÚC KISATO

KISATO CONSTRUCTION JOINT STOCK COMPANY

TRỤ SỞ CÔNG TY: SỐ 29-LIÊN KẾ 3-KĐT XA LA- HÀ ĐÔNG- HÀ NỘI
VP ĐẠI DIỆN MIỀN BẮC: Ô 20- LIÊN KẾ 9- KHU B1.4- KĐT THANH HÀ- HÀ ĐÔNG- HÀ NỘI
VP ĐẠI DIỆN MIỀN NAM: CÁN PH16- KĐT PARK RIVERSIDE- P. PHÚ HƯC- QUẬN 9- TP.HCM

HOTLINE HỖ TRỢ: 0247.107.6789

DỰ ÁN:

NHÀ Ở DÂN DỤNG

GD THỰC HIỆN:

THIẾT KẾ BẢN VẼ THI CÔNG

HANG MỤC:

KIẾN TRÚC

TÊN BẢN VẼ:

MẶT CẮT KIẾN TRÚC 3-3

CHỦ TRÌ THIẾT KẾ:

Lê Tân Vũ

THIẾT KẾ:

Nguyễn Văn Hùng

BỎ CHI TIẾT:

Nguyễn Văn Hùng


HÀ NỘI, NGÀY 25 THÁNG 11 NĂM 2020

-THI CÔNG CÁN KẾT HỢP CÁC BẢN VẼ LIÊN QUAN.
-MỌI THAY ĐỔI NGOÀI HIỆN TRƯỜNG (NẾU CÓ) CÁN BẢO LẠI ĐV THI CÔNG ĐV THI CÔNG BẢO LẠI CHO ĐV THIẾT KẾ ĐỂ CÓ GIẢI PHÁP XỬ LÝ.
-MỌI THAY ĐỔI THIẾT KẾ KHI THI CÔNG SO VỚI HỒ SƠ THIẾT KẾ ĐV THIẾT KẾ SẼ KHÔNG CHỊU TRÁCH NHIỆM.

TỶ LỆ	1 : 110
KÝ HIỆU HỒ SƠ	BT-NVHOI
BẢN VẼ SỐ	KT-4-05

GHI CHÚ:

Hiện nay công ty cổ phần kiến trúc KISATO đang triển khai dịch vụ thi công trọn gói 63 tỉnh thành. Nếu gia đình thiết kế xong và có nhu cầu thi công trọn gói công trình thi hãy gọi cho chúng tôi theo Hotline: 0986.620.675 (gặp Mr. Hóa) để được tư vấn thêm. Ưu điểm khi gia đình sử dụng dịch vụ thi công trọn gói bên công ty chúng tôi là sẽ đồng bộ về mặt thẩm mỹ từ bản vẽ cho đến thực tế và đảm bảo chất lượng bởi những đội ngũ kỹ thuật, nhân công tay nghề cao

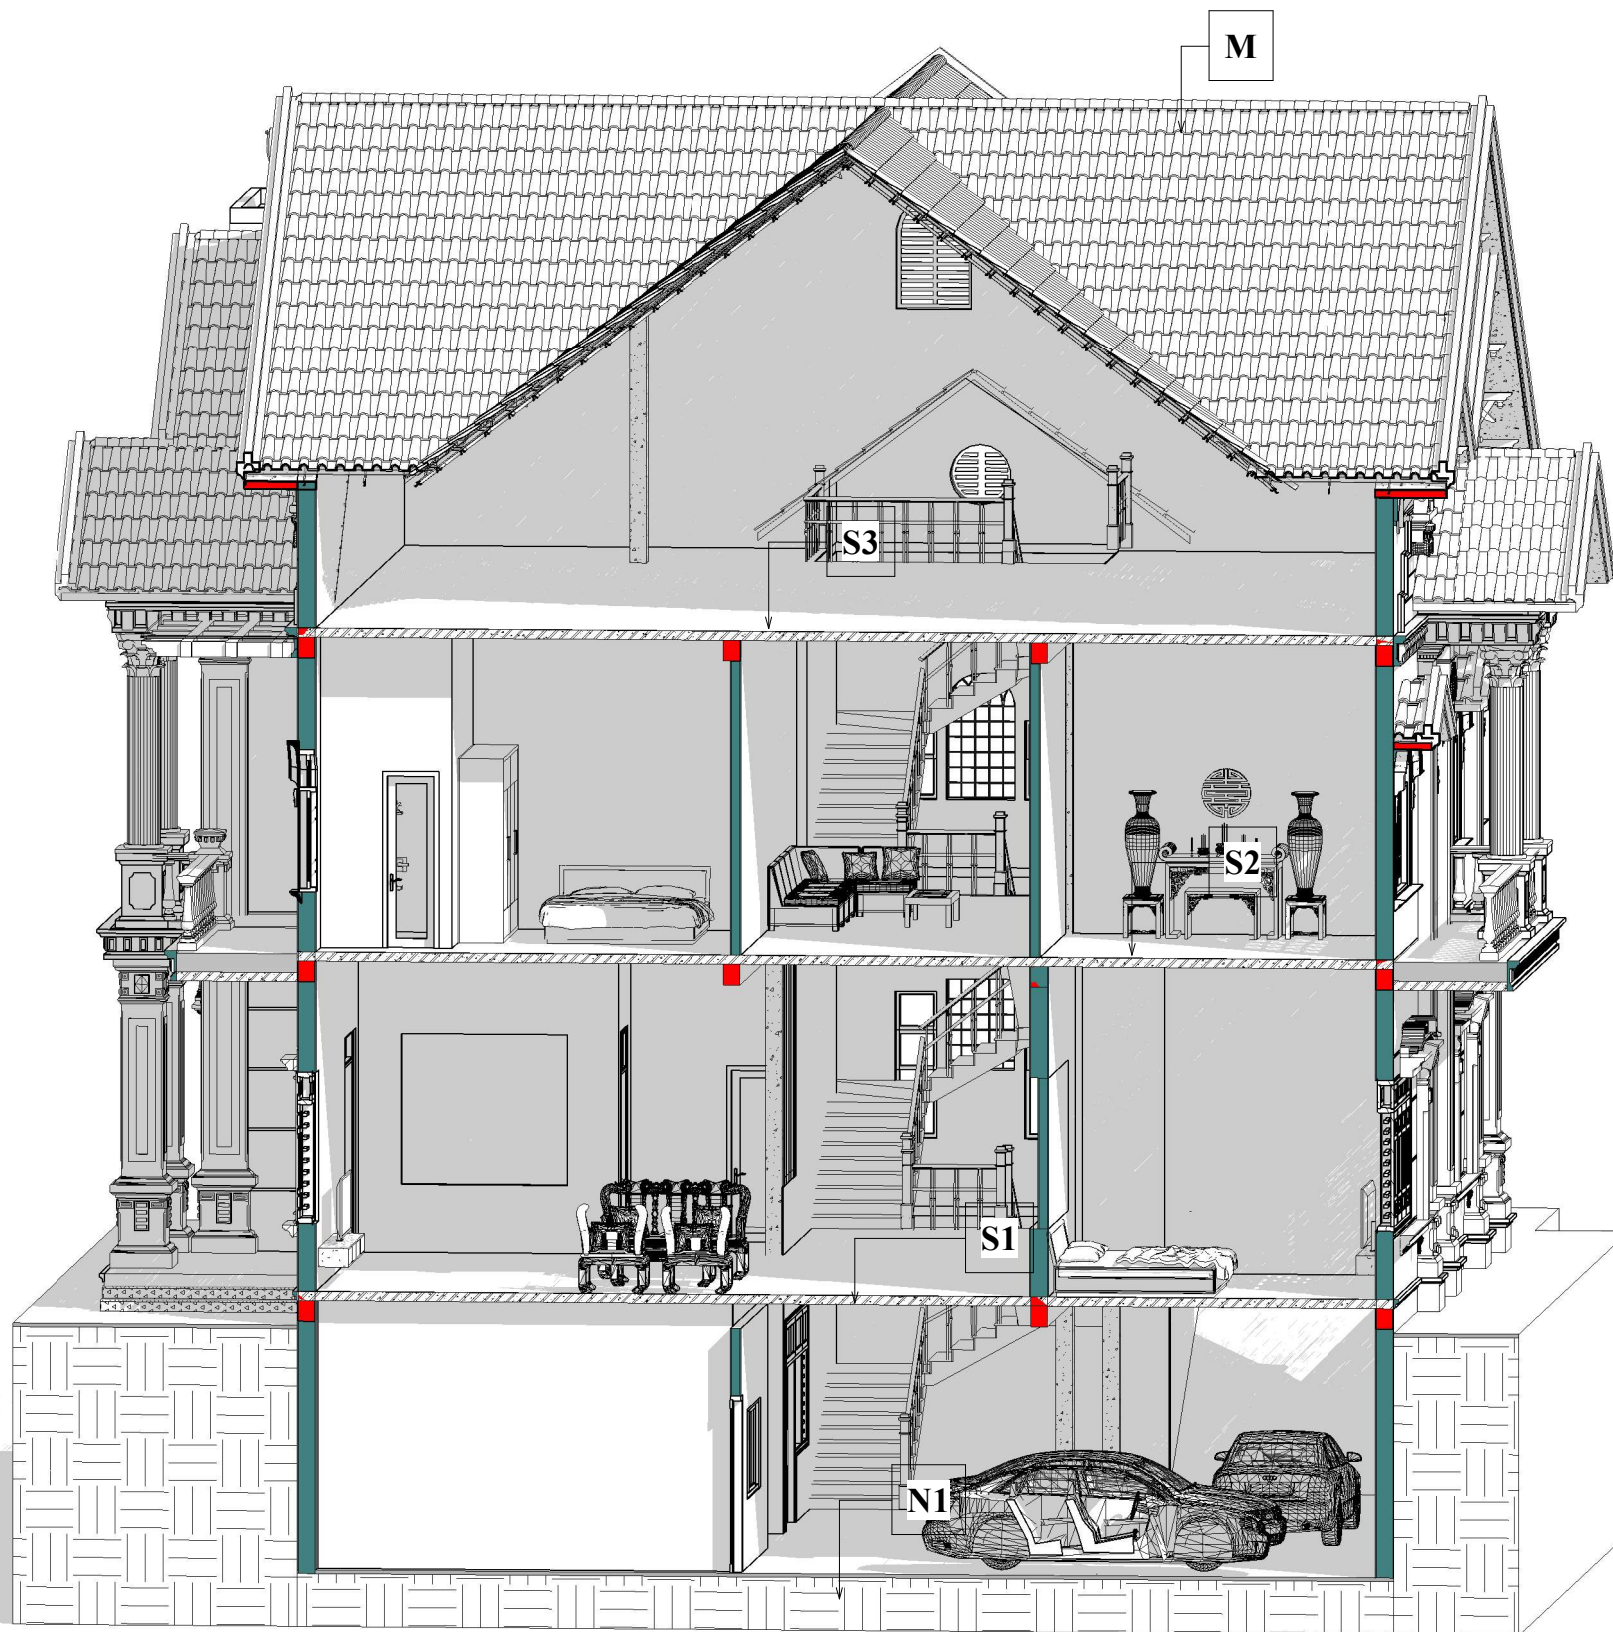

3D MẶT CẮT KIẾN TRÚC 3-3

TỈ LỆ: ()

CHỦ ĐẦU TƯ:

VŨ VĂN VĨNH

ĐƠN VI TƯ VẤN:



CÔNG TY CỔ PHẦN KIẾN TRÚC KISATO

KISATO CONSTRUCTION JOINT STOCK COMPANY

TRỤ SỞ CÔNG TY: SỐ 29-LIÊN KẾ 3-KĐT XA LA- HÀ ĐÔNG- HÀ NỘI

VP ĐẠI DIỆN MIỀN BẮC: Ô 20- LIÊN KẾ 9- KHU B1.4- KĐT THANH HÀ- HÀ ĐÔNG- HÀ NỘI
VP ĐẠI DIỆN MIỀN NAM: CÁN P16- KĐT PARK RIVERSIDE- P. PHÚ HỮU- QUẬN 9- TP. HCM

HOTLINE HỖ TRỢ: 0247.107.6789

DỰ ÁN:

NHÀ Ở DÂN DỤNG

GD THỰC HIỆN:

THIẾT KẾ BẢN VẼ THI CÔNG

HANG MỤC:

KIẾN TRÚC

TÊN BẢN VẼ:

3D MẶT CẮT KIẾN TRÚC 3-3

CHỦ TRÌ THIẾT KẾ:

Lê Tân Vũ

THIẾT KẾ:

Nguyễn Văn Hùng

BỎ CHI TIẾT:

Nguyễn Văn Hùng

HÀ NỘI, NGÀY 25 THÁNG 11 NĂM 2020

-THI CÔNG CÁN KẾT HỢP CÁC BẢN VẼ LIÊN QUAN.

-MỌI THAY ĐỔI NGOÀI HIỆN TRƯỜNG (NẾU CÓ) CÁN BẢO LẠI ĐV THI CÔNG ĐV THI CÔNG BẢO LẠI CHO ĐV THIẾT KẾ ĐỂ CÓ GIẢI PHÁP XỬ LÝ.

-MỌI THAY ĐỔI THIẾT KẾ KHI THI CÔNG SO VỚI HỒ SƠ THIẾT KẾ ĐV THIẾT KẾ SẼ KHÔNG CHỊU TRÁCH NHIỆM.

TỶ LỆ

KÝ HIỆU HỒ SƠ


BẢN VẼ SỐ

BT-NVHOI

KT-4-06

GHI CHÚ:

Hiện nay công ty cổ phần kiến trúc KISATO đang triển khai dịch vụ thi công trọn gói 63 tỉnh thành. Nếu gia đình thiết kế xong và có nhu cầu thi công trọn gói công trình thi hãy gọi cho chúng tôi theo Hotline: 0986.620.675 (gặp Mr. Hóa) để được tư vấn thêm. Ưu điểm khi gia đình sử dụng dịch vụ thi công trọn gói bên công ty chúng tôi là sẽ đồng bộ về mặt thẩm mỹ từ bản vẽ cho đến thực tế và đảm bảo chất lượng bởi những đội ngũ kỹ thuật, nhân công tay nghề cao

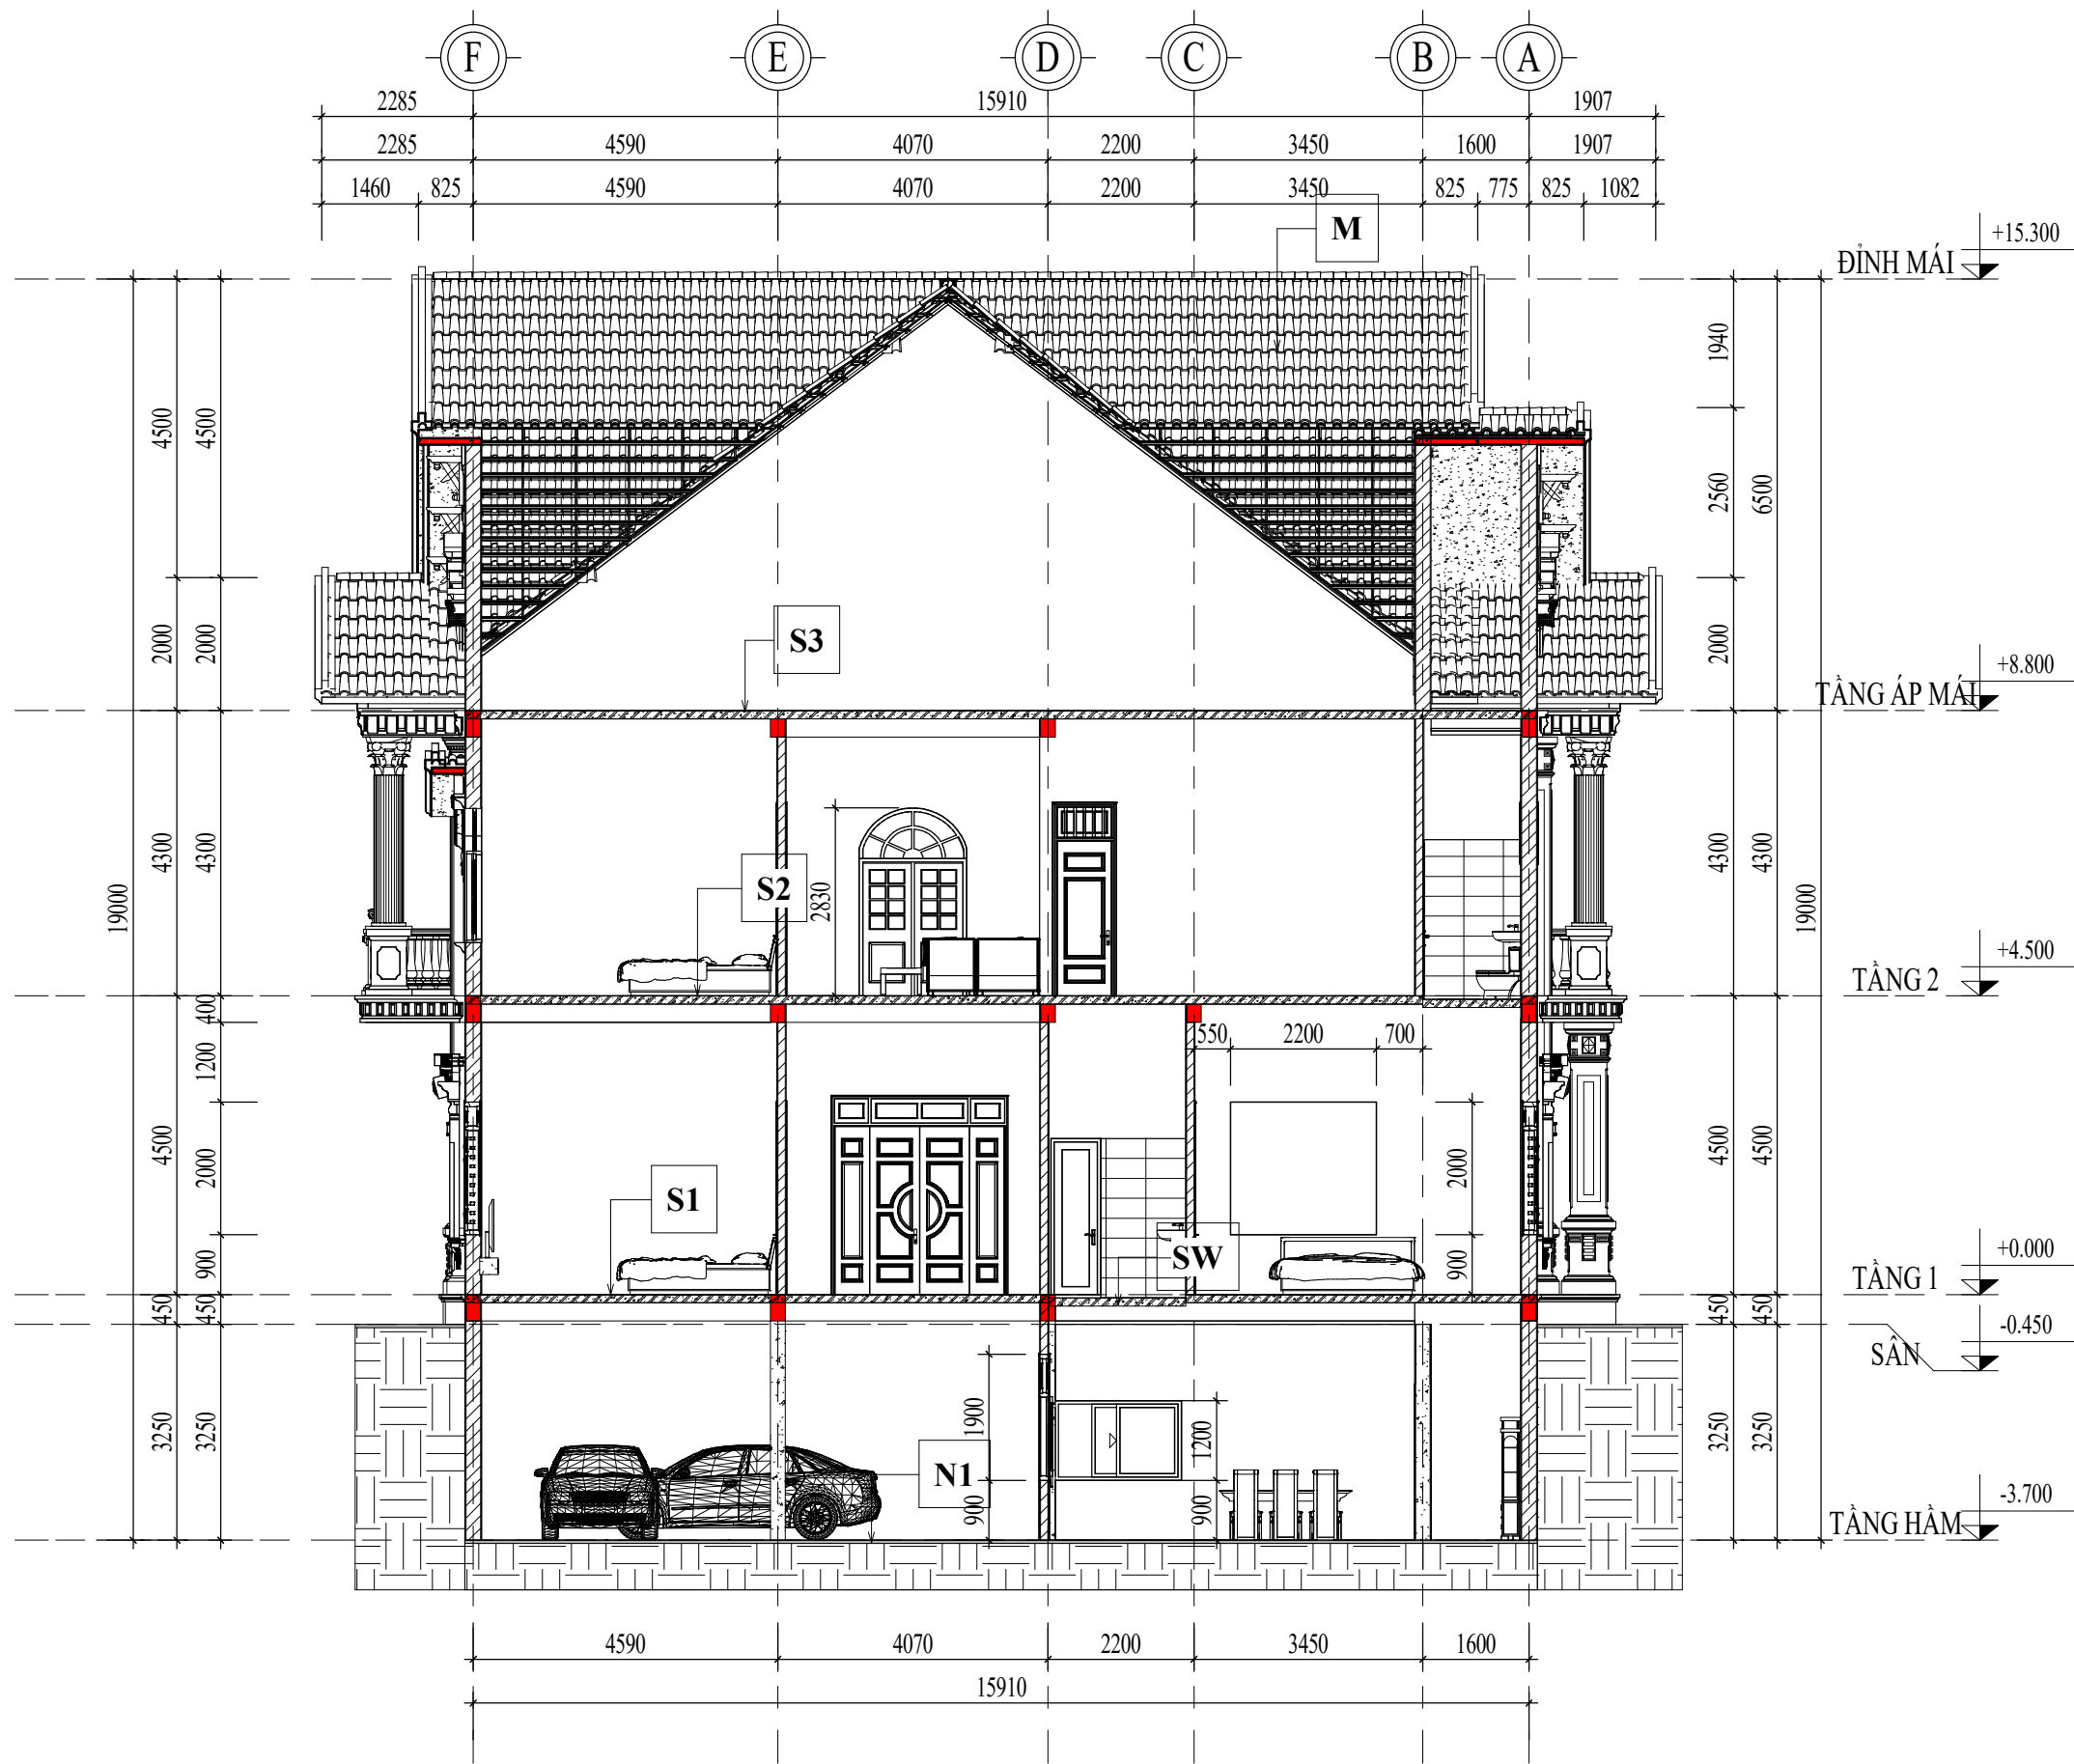

MẶT CẮT KIẾN TRÚC 4-4

TỈ LỆ: (1 : 110)

CHỦ ĐẦU TƯ:

VŨ VĂN VĨNH

ĐƠN VỊ TƯ VẤN:



CÔNG TY CỔ PHẦN KIẾN TRÚC KISATO

KISATO CONSTRUCTION JOINT STOCK COMPANY

TRỤ SỞ CÔNG TY: SỐ 29-LIÊN KẾ 3-KĐT XA LA- HÀ ĐÔNG- HÀ NỘI

VP ĐẠI DIỆN MIỀN BẮC: Ô 20- LIÊN KẾ 9- KHU B1.4- KĐT THANH HÀ- HÀ ĐÔNG- HÀ NỘI
VP ĐẠI DIỆN MIỀN NAM: CÁN P16- KĐT PARK RIVERSIDE- P. PHÚ HƯC- QUẬN 9- TP. HCM

HOTLINE HỖ TRỢ: 0247.107.6789

DỰ ÁN:

NHÀ Ở DÂN DỤNG

GD THỰC HIỆN:

THIẾT KẾ BẢN VẼ THI CÔNG

HANG MỤC:

KIẾN TRÚC

TÊN BẢN VẼ:

MẶT CẮT KIẾN TRÚC 4-4

CHỦ TRÌ THIẾT KẾ:

Lê Tân Vũ

THIẾT KẾ:

Nguyễn Văn Hùng

BỎ CHI TIẾT:

Nguyễn Văn Hùng

HÀ NỘI, NGÀY 25 THÁNG 11 NĂM 2020

-THI CÔNG CÁN KẾT HỢP CÁC BẢN VẼ LIÊN QUAN.

-MỌI THAY ĐỔI NGOÀI HIỆN TRƯỜNG (NẾU CÓ) CÁN BẢO LẠI ĐV THI CÔNG ĐV THI CÔNG BẢO LẠI CHO ĐV THIẾT KẾ ĐỂ CÓ GIẢI PHÁP XỬ LÝ.

-MỌI THAY ĐỔI THIẾT KẾ KHI THI CÔNG SO VỚI HỒ SƠ THIẾT KẾ ĐV THIẾT KẾ SẼ KHÔNG CHỊU TRÁCH NHIỆM.

TỶ LỆ

1 : 110

KÝ HIỆU HỒ SƠ


BT-NVHOI

BẢN VẼ SỐ

KT-4-07

GHI CHÚ:

Hiện nay công ty cổ phần kiến trúc KISATO đang triển khai dịch vụ thi công trọn gói 63 tỉnh thành. Nếu gia đình thiết kế xong và có nhu cầu thi công trọn gói công trình thi hãy gọi cho chúng tôi theo Hotline: 0986.620.675 (gặp Mr. Hóa) để được tư vấn thêm. Ưu điểm khi gia đình sử dụng dịch vụ thi công trọn gói bên công ty chúng tôi là sẽ đồng bộ về mặt thẩm mỹ từ bản vẽ cho đến thực tế và đảm bảo chất lượng bởi những đội ngũ kỹ thuật, nhân công tay nghề cao

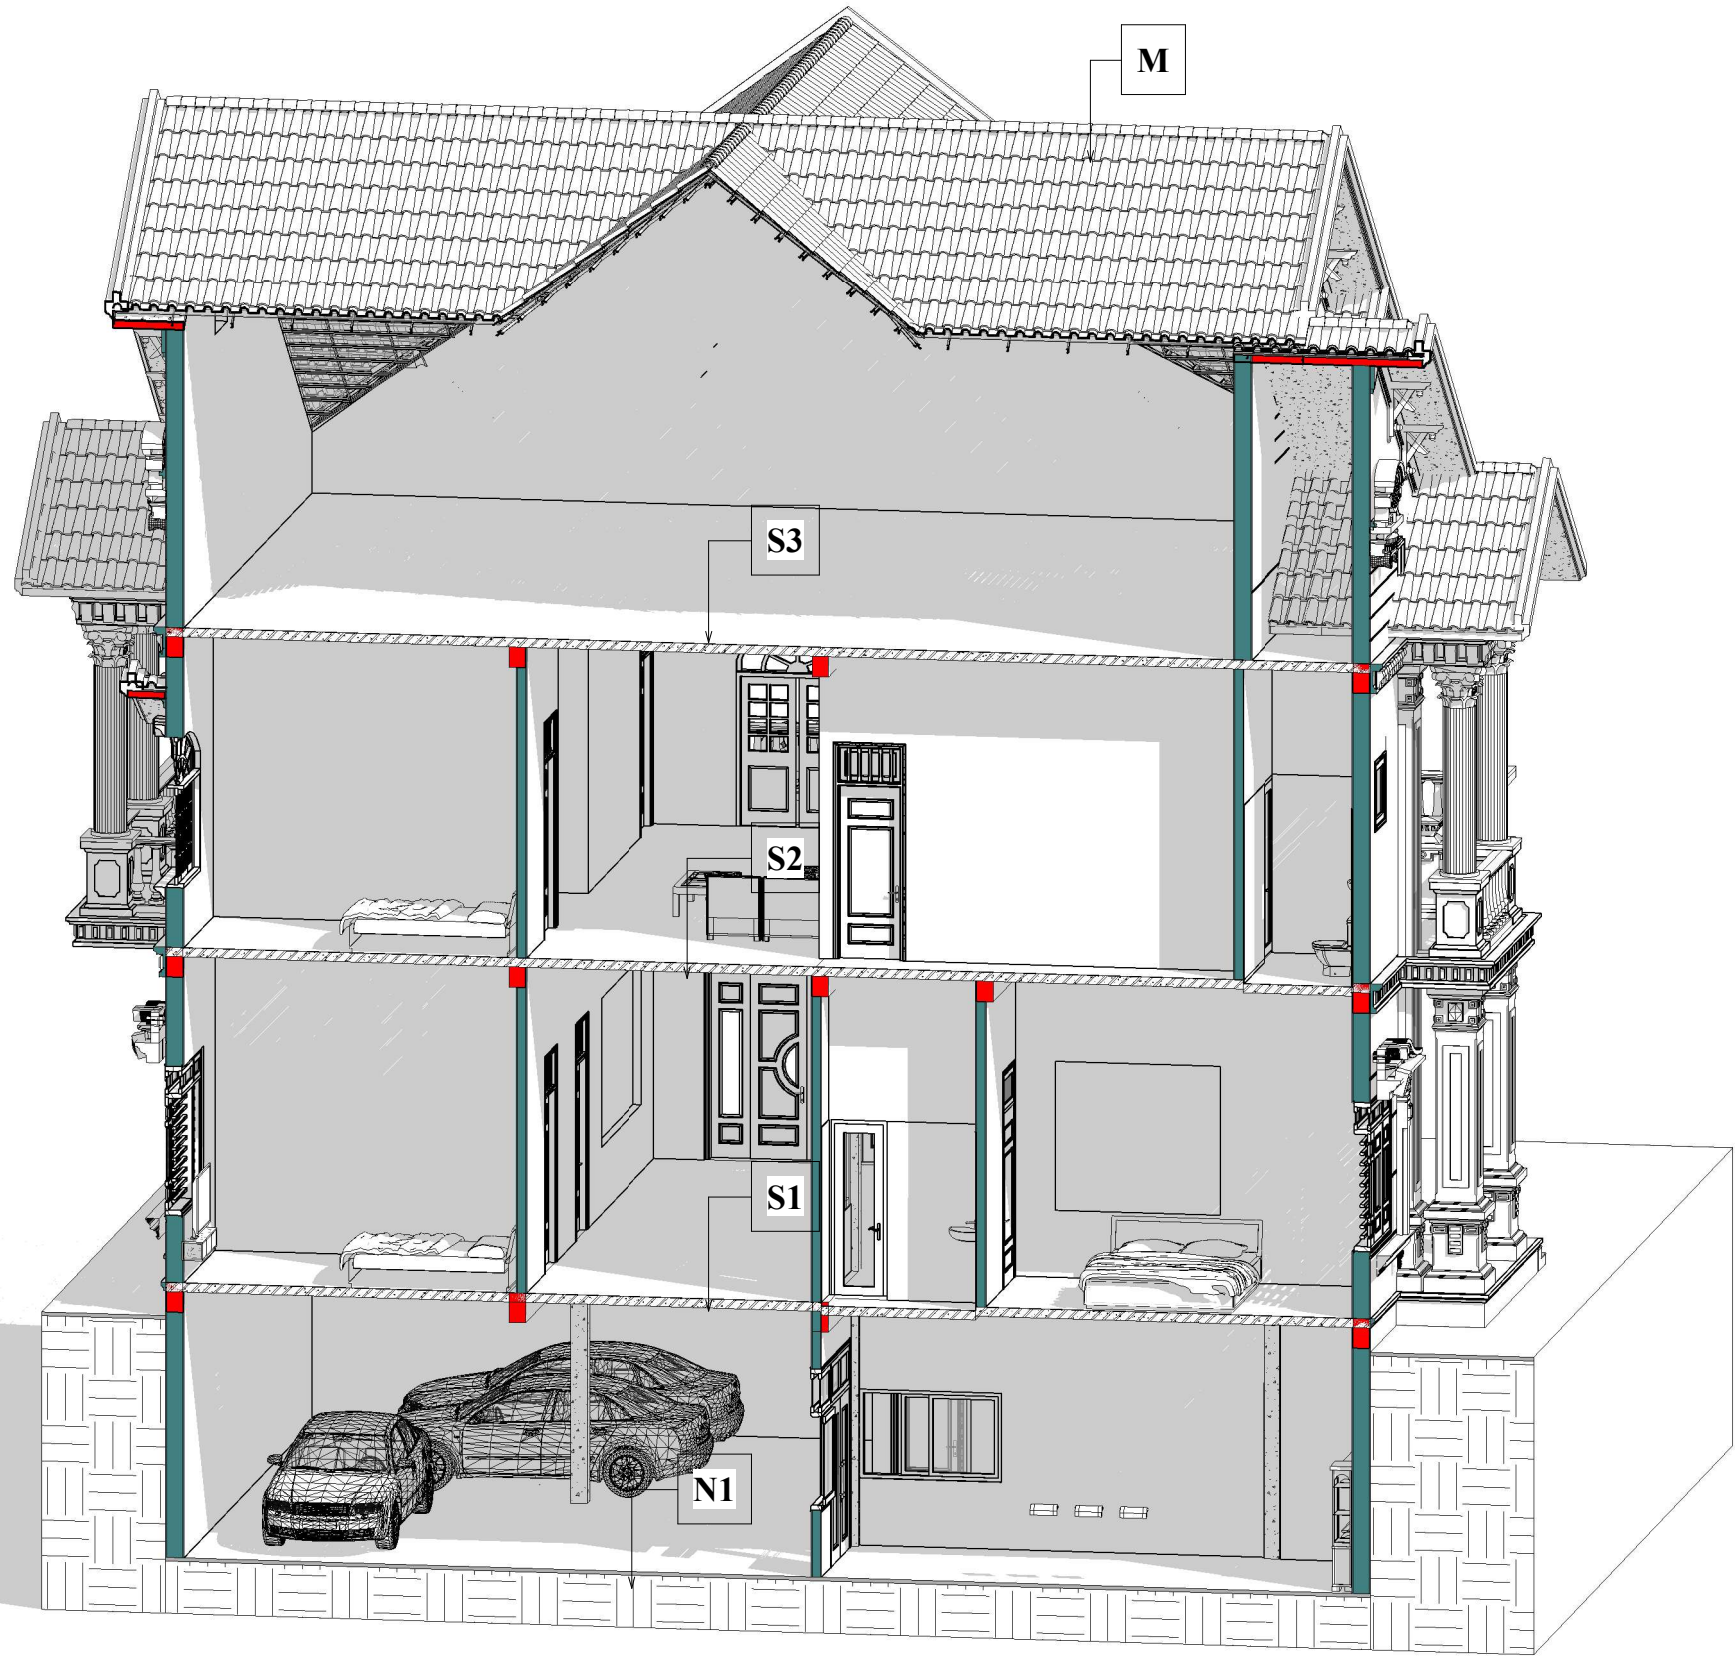


3D MẶT CẮT KIẾN TRÚC 4-4

TỈ LỆ: ()

CHỦ ĐẦU TƯ:

VŨ VĂN VĨNH

ĐƠN VI TƯ VẤN:

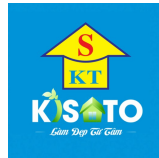

CÔNG TY CỔ PHẦN KIẾN TRÚC KISATO

KISATO CONSTRUCTION JOINT STOCK COMPANY

TRỤ SỞ CÔNG TY: SỐ 29-LIÊN KẾ 3-KĐT XA LA- HÀ ĐÔNG- HÀ NỘI

VP ĐẠI DIỆN MIỀN BẮC: Ô 20- LIÊN KẾ 9- KHU B1.4- KĐT THANH HÀ- HÀ ĐÔNG- HÀ NỘI
VP ĐẠI DIỆN MIỀN NAM: CÁN P16- KĐT PARK RIVERSIDE- P. PHÚ HƯC- QUẬN 9- TP.HCM

HOTLINE HỖ TRỢ: 0247.107.6789

DỰ ÁN:

NHÀ Ở DÂN DỤNG

GD THỰC HIỆN:

THIẾT KẾ BẢN VẼ THI CÔNG

HANG MỤC:

KIẾN TRÚC

TÊN BẢN VẼ:

3D MẶT CẮT KIẾN TRÚC 4-4

CHỦ TRÌ THIẾT KẾ:

Lê Tân Vũ

THIẾT KẾ:

Nguyễn Văn Hùng

BỎ CHI TIẾT:

Nguyễn Văn Hùng

HÀ NỘI, NGÀY 25 THÁNG 11 NĂM 2020

-THI CÔNG CÁN KẾT HỢP CÁC BẢN VẼ LIÊN QUAN.

-MỌI THAY ĐỔI NGOÀI HIỆN TRƯỜNG (NẾU CÓ) CÁN BẢO LẠI ĐV THI CÔNG ĐV THI CÔNG BẢO LẠI CHO ĐV THIẾT KẾ ĐỂ CÓ GIẢI PHÁP XỬ LÝ.

-MỌI THAY ĐỔI THIẾT KẾ KHI THI CÔNG SO VỚI HỒ SƠ THIẾT KẾ ĐV THIẾT KẾ SẼ KHÔNG CHỊU TRÁCH NHIỆM.

TỶ LỆ

KÝ HIỆU HỒ SƠ



BẢN VẼ SỐ

BT-NVHOI

KT-4-08


GHI CHÚ:

Hiện nay công ty cổ phần kiến trúc KISATO đang triển khai dịch vụ thi công trọn gói 63 tỉnh thành. Nếu gia đình thiết kế xong và có nhu cầu thi công trọn gói công trình thi hãy gọi cho chúng tôi theo Hotline: 0986.620.675 (gặp Mr. Hóa) để được tư vấn thêm. Ưu điểm khi gia đình sử dụng dịch vụ thi công trọn gói bên công ty chúng tôi là sẽ đồng bộ về mặt thẩm mỹ từ bản vẽ cho đến thực tế và đảm bảo chất lượng bởi những đội ngũ kỹ thuật, nhân công tay nghề cao

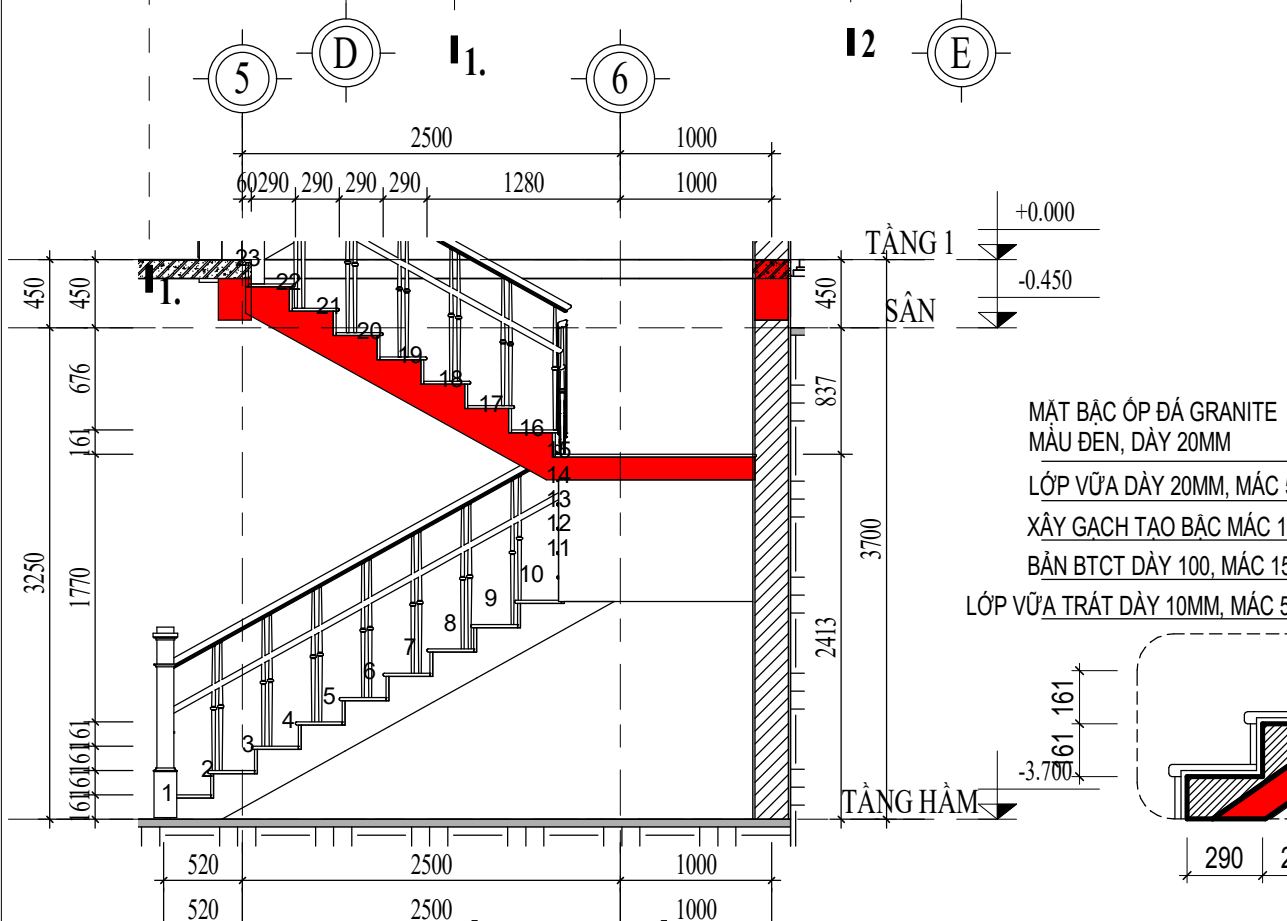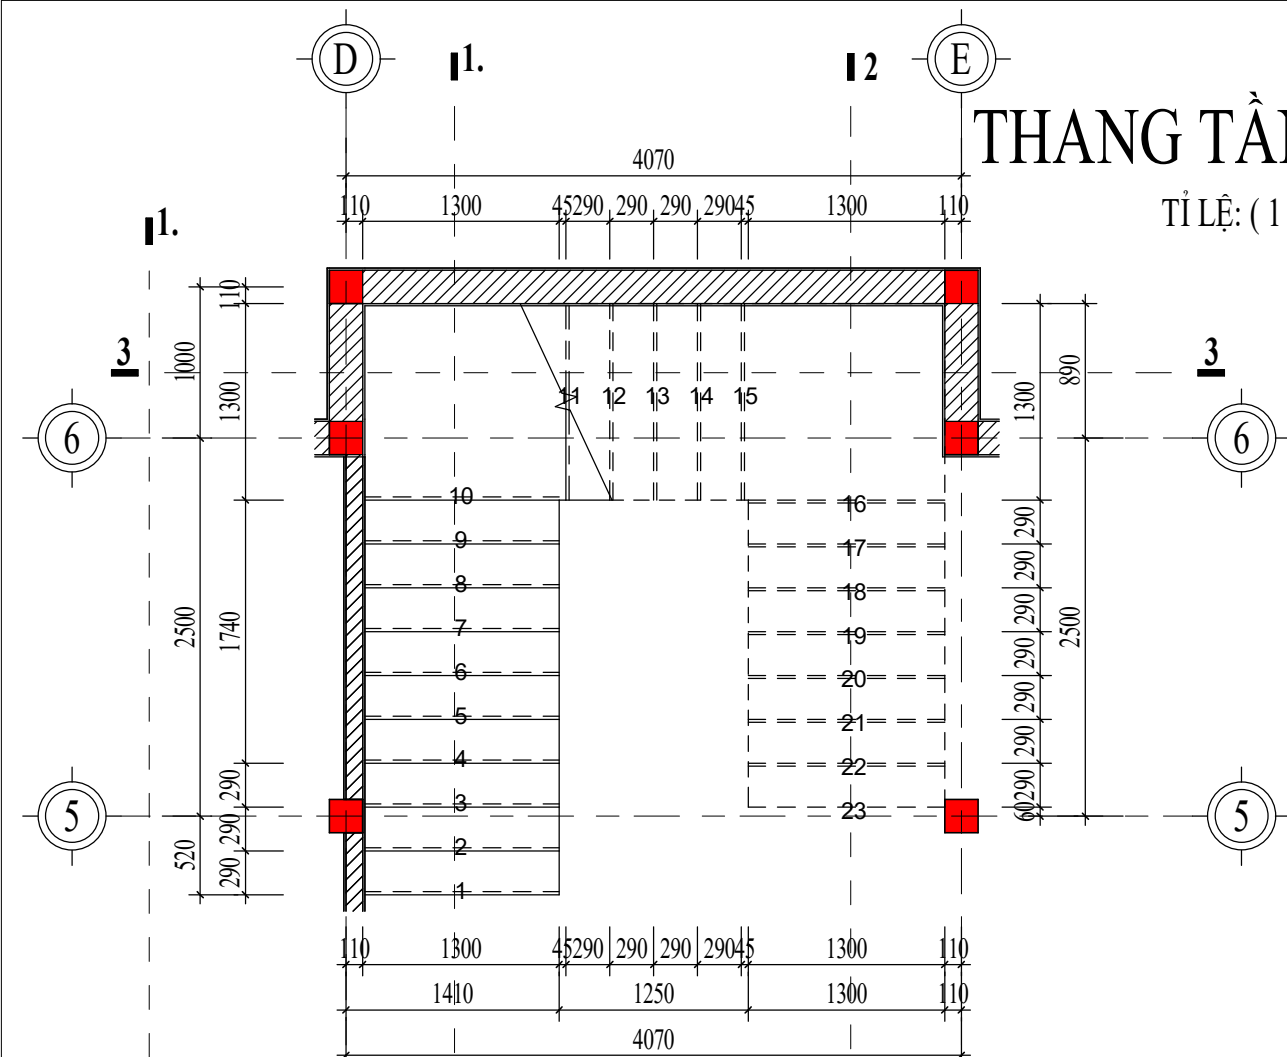


MC THANG TẦNG HẦM 2-2
TỈ LỆ: (1 : 50)

CẦU THANG THANG
TỈ LỆ: (1 : 25)

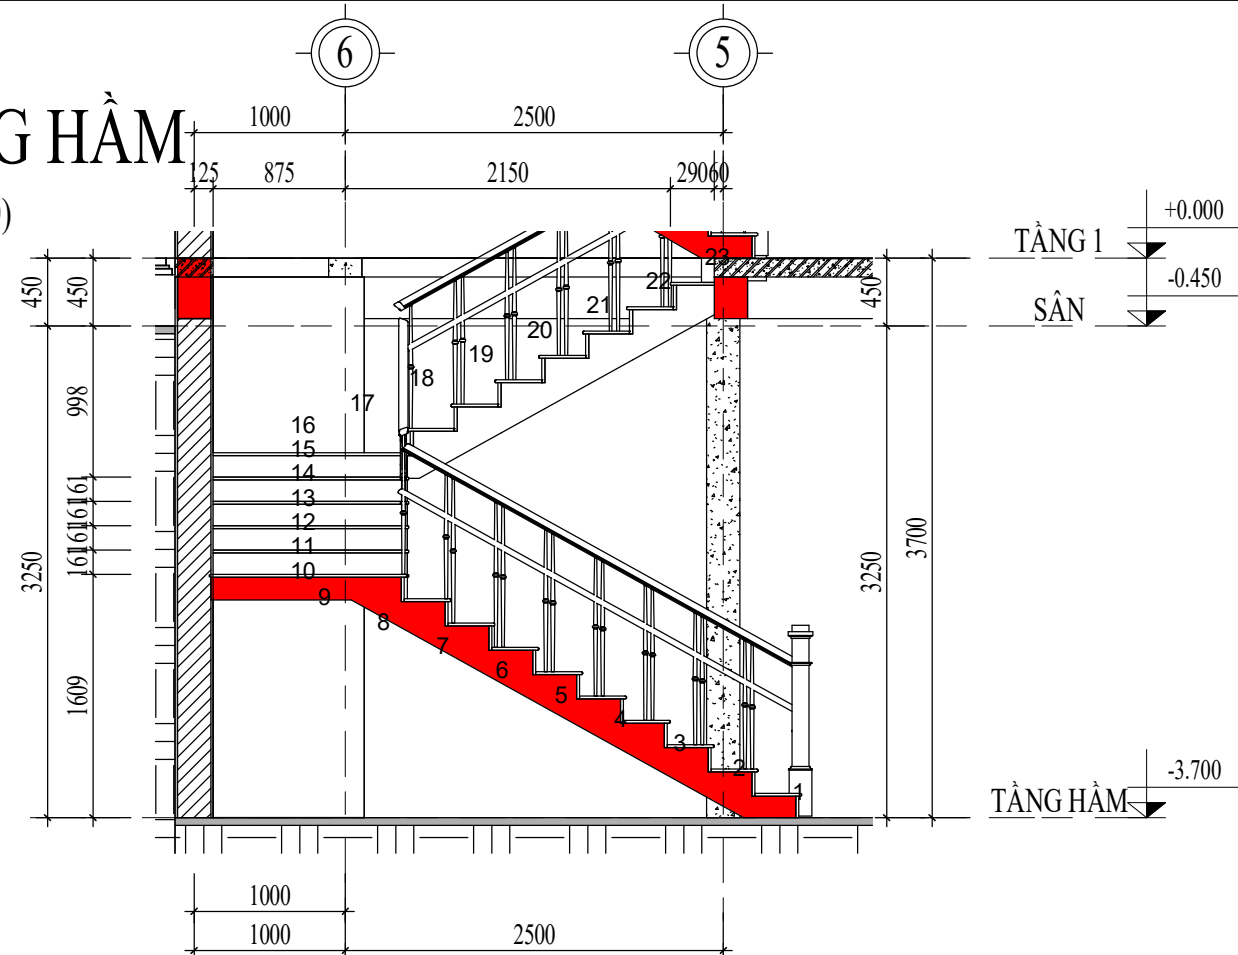

MC THANG TẦNG HẦM 1-1
TỈ LỆ: (1 : 50)

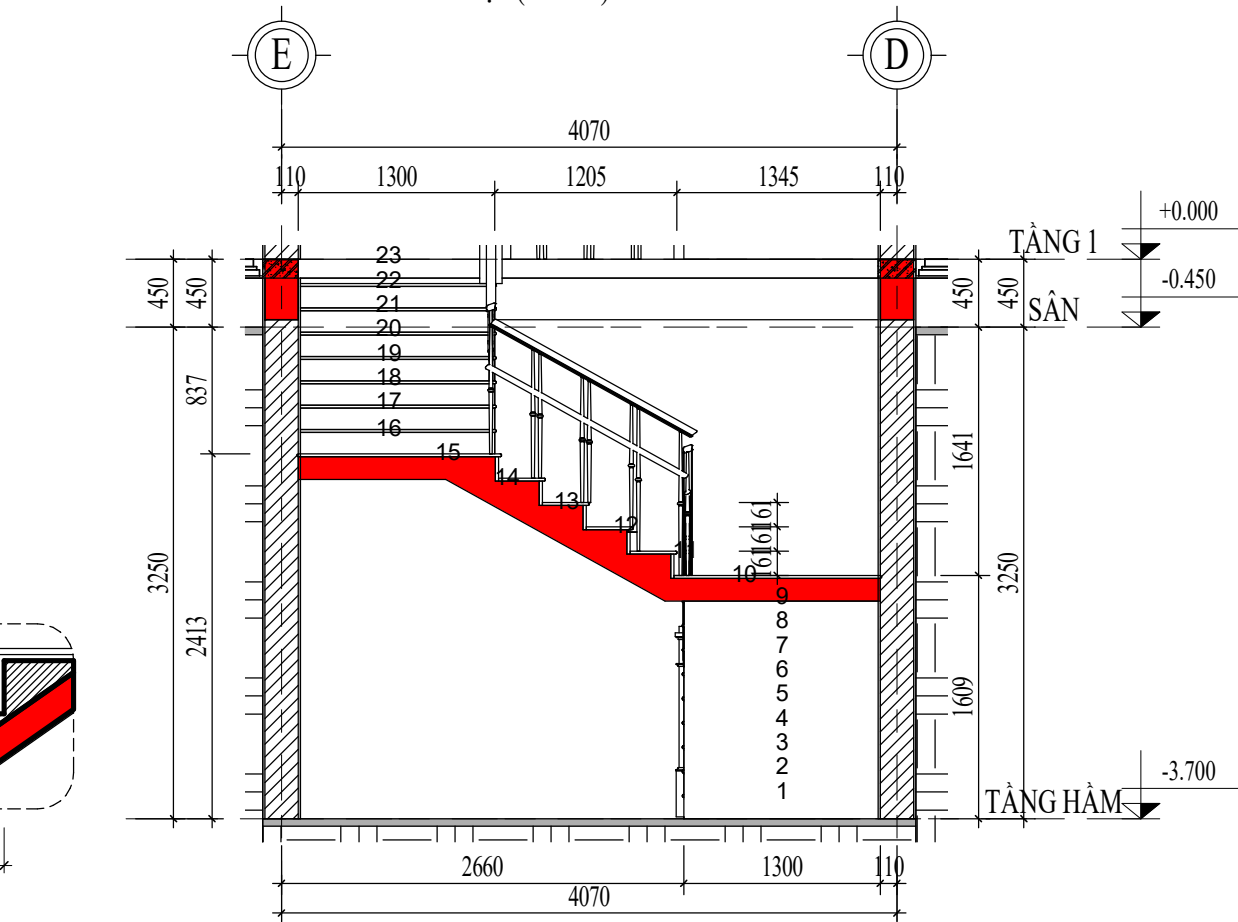

MC THANG TẦNG HẦM 3-3
TỈ LỆ: (1 : 50)

CHỦ ĐẦU TƯ:
VŨ VĂN VĨNH

ĐƠN VỊ TƯ VẤN:

CÔNG TY CỔ PHẦN KIẾN TRÚC KISATO
KISATO CONSTRUCTION JOINT STOCK COMPANY
TRỤ SỞ CÔNG TY: SỐ 29-LIÊN KẾ 3-KĐT XA LA- HÀ ĐÔNG-HÀ NỘI
VP ĐẠI DIỆN MIỀN BẮC: Ô 20- LIÊN KẾ 9- KHU B1.4- KĐT THANH HÀ- HÀ ĐÔNG- HÀ NỘI
VP ĐẠI DIỆN MIỀN NAM: CÁN PH16- KĐT PARK RIVERSIDE- P. PHÚ HƯC- QUẬN 9- TP.HCM
HOTLINE HỖ TRỢ: 0247.107.6789

ĐỰ ÁN:
NHÀ Ở DÂN DỤNG

GD THỰC HIỆN:
THIẾT KẾ BẢN VẼ THI CÔNG

HẠNG MỤC:
KIẾN TRÚC

TÊN BẢN VẼ:
CHI TIẾT THANG TẦNG HẦM

CHỦ TRÌ THIẾT KẾ:
Lê Tân Vũ

THIẾT KẾ:
Nguyễn Văn Hùng

BỎ CHI TIẾT:
Nguyễn Văn Hùng

HÀ NỘI, NGÀY 25 THÁNG 11 NĂM 2020
-THI CÔNG CÁN KẾT HỢP CÁC BẢN VẼ LIÊN QUAN.
-MỌI THAY ĐỔI NGOÀI HIỆN TRƯỜNG (NẾU CÓ) CẦN BẢO LẠI ĐV THI CÔNG ĐV THI CÔNG BẢO LẠI CHO ĐV THIẾT KẾ ĐỂ CÓ GIẢI PHÁP XỬ LÝ.
-MỌI THAY ĐỔI THIẾT KẾ KHI THI CÔNG SO VỚI HỒ SƠ THIẾT KẾ ĐV THIẾT KẾ SẼ KHÔNG CHỊU TRÁCH NHIỆM.

TỶ LỆ: As indicated



KÝ HIỆU HỒ SƠ: BT-NVHOI

BẢN VẼ SỐ: KT-5-01

GHI CHÚ:
Hiện nay công ty cổ phần kiến trúc KISATO đang triển khai dịch vụ thi công trọn gói 63 tỉnh thành. Nếu gia đình thiết kế xong và có nhu cầu thi công trọn gói công trình thi hãy gọi cho chúng tôi theo Hotline: 0986.620.675 (gặp Mr. Hóa) để được tư vấn thêm. Ưu điểm khi gia đình sử dụng dịch vụ thi công trọn gói bên công ty chúng tôi là sẽ đồng bộ về mặt thẩm mỹ từ bản vẽ cho đến thực tế và đảm bảo chất lượng bởi những đội ngũ kỹ thuật, nhân công tay nghề cao


3D THANG TẦNG HẦM

TỈ LỆ: ()

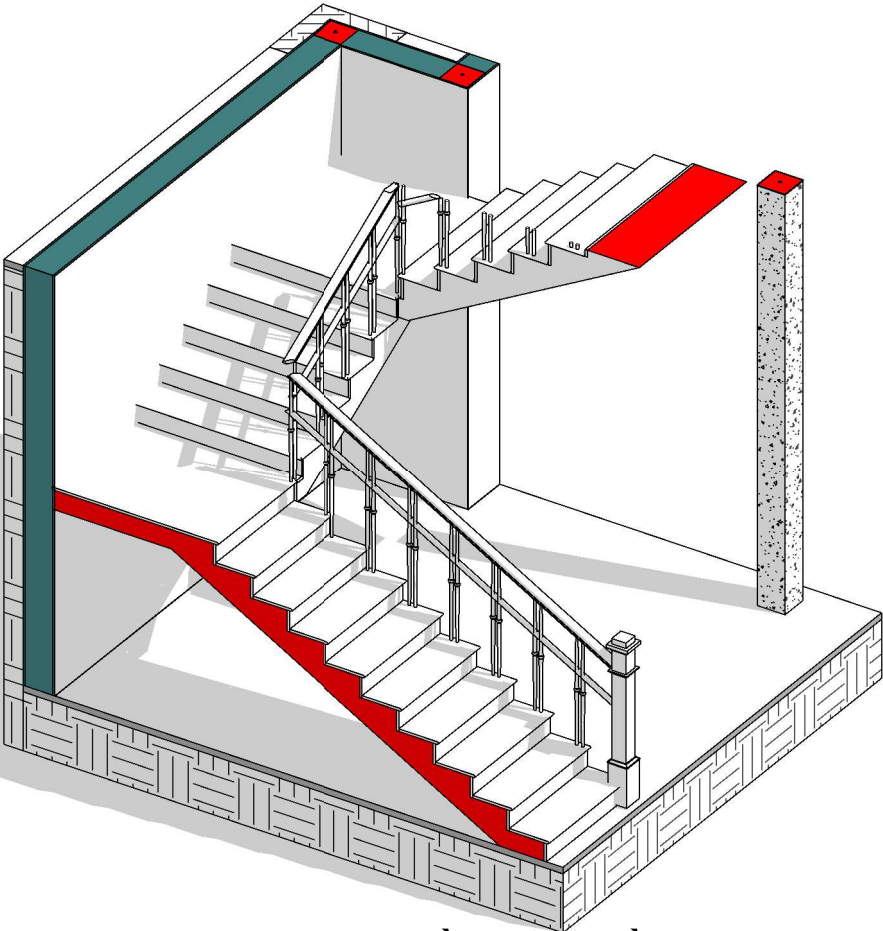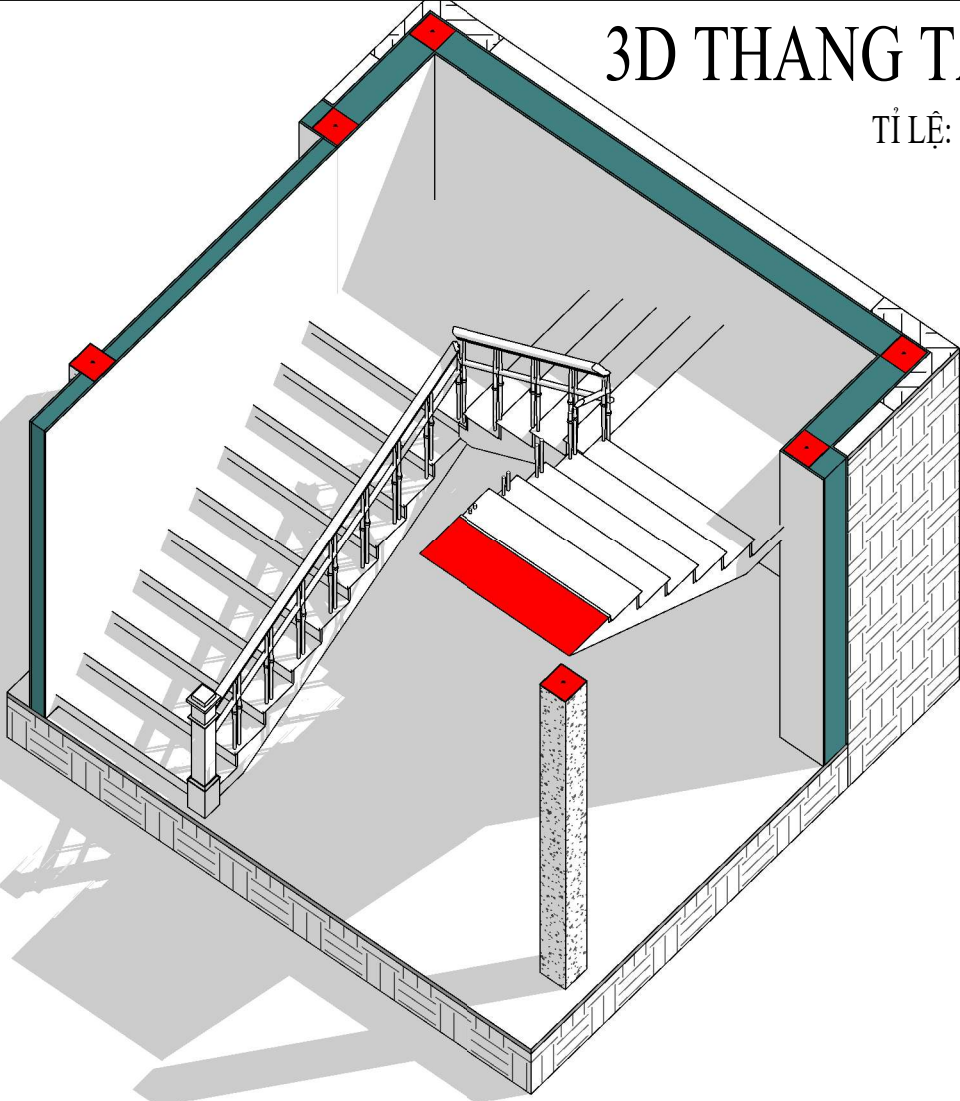


3D MC THANG TẦNG HẦM 2-2

TỈ LỆ: ()

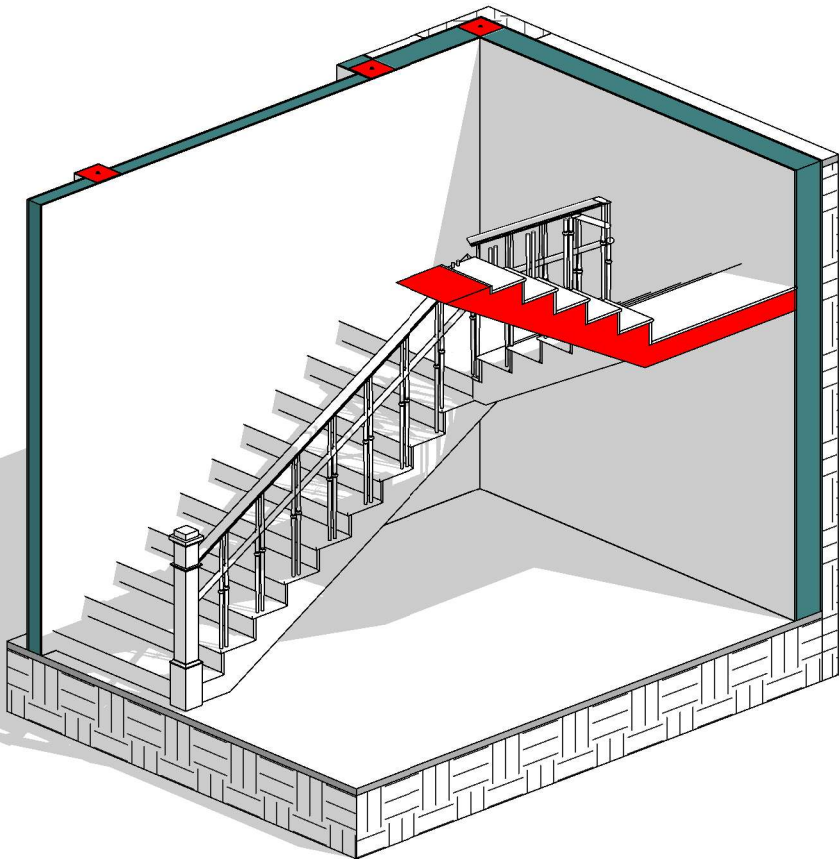

3D MC THANG TẦNG HẦM 1-1

TỈ LỆ: ()

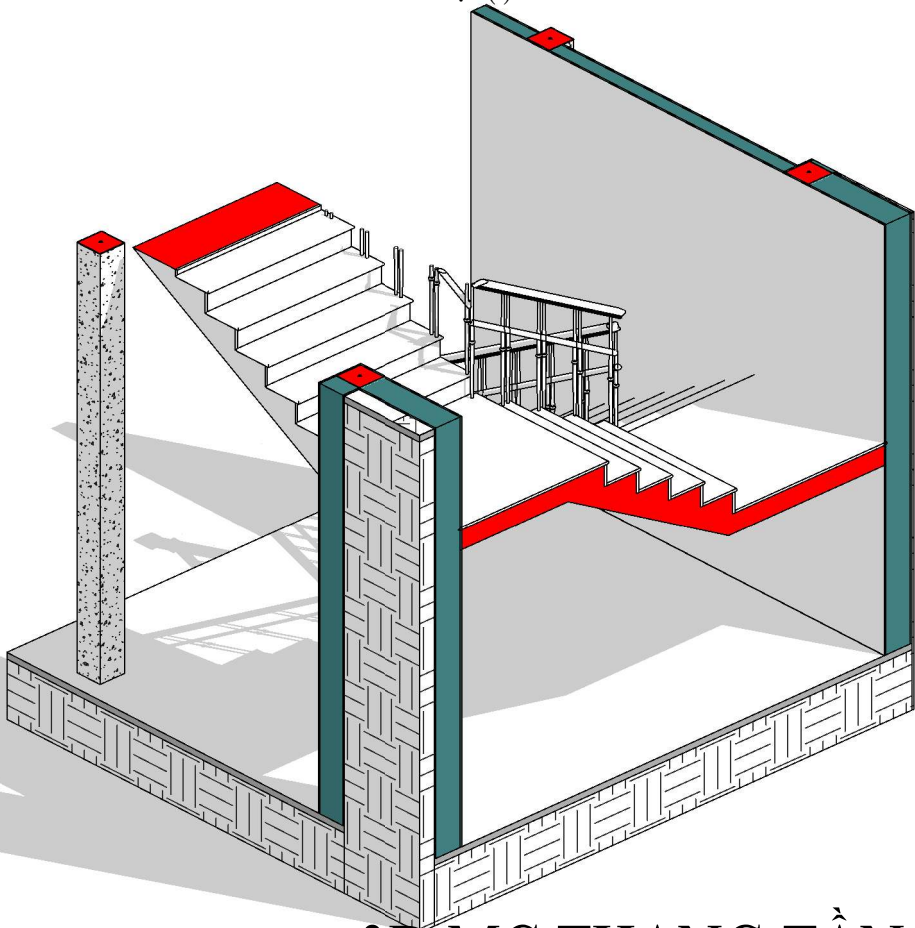

3D MC THANG TẦNG HẦM 3-3

TỈ LỆ: ()

CHỦ ĐẦU TƯ:

VŨ VĂN VĨNH

ĐƠN VỊ TƯ VẤN:



CÔNG TY CỔ PHẦN KIẾN TRÚC KISATO

KISATO CONSTRUCTION JOINT STOCK COMPANY

TRỤ SỞ CÔNG TY: SỐ 29-LIÊN KẾ 3-KĐT XA LA- HÀ ĐÔNG- HÀ NỘI
VP ĐẠI DIỆN MIỀN BẮC: Ô 20- LIÊN KẾ 9- KHU B1.4- KĐT THANH HÀ- HÀ ĐÔNG- HÀ NỘI
VP ĐẠI DIỆN MIỀN NAM: CÁN P16- KĐT PARK RIVERSIDE- P. PHÚ HỮU- QUẬN 9- TP.HCM

HOTLINE HỖ TRỢ: 0247.107.6789

DỰ ÁN:

NHÀ Ở DÂN DỤNG

GD THỰC HIỆN:

THIẾT KẾ BẢN VẼ THI CÔNG

HANG MỤC:

KIẾN TRÚC

TÊN BẢN VẼ:

3D CHI TIẾT THANG TẦNG HẦM

CHỦ TRÌ THIẾT KẾ:

Lê Tân Vũ

THIẾT KẾ:

Nguyễn Văn Hùng

BỎ CHI TIẾT:

Nguyễn Văn Hùng

HÀ NỘI, NGÀY 25 THÁNG 11 NĂM 2020

-THI CÔNG CÁN KẾT HỢP CÁC BẢN VẼ LIÊN QUAN.
-MỌI THAY ĐỔI NGOÀI HIỆN TRƯỜNG (NẾU CÓ) CÁN BẢO LẠI ĐV THI CÔNG ĐV THI CÔNG BẢO LẠI CHO ĐV THIẾT KẾ ĐỂ CÓ GIẢI PHÁP XỬ LÝ.
-MỌI THAY ĐỔI THIẾT KẾ KHI THI CÔNG SO VỚI HỒ SƠ THIẾT KẾ ĐV THIẾT KẾ SẼ KHÔNG CHỊU TRÁCH NHIỆM.

TỶ LỆ

KÝ HIỆU HỒ SƠ

BẢN VẼ SỐ

BT-NVHOI


KT-5-02

GHI CHÚ:

Hiện nay công ty cổ phần kiến trúc KISATO đang triển khai dịch vụ thi công trọn gói 63 tỉnh thành. Nếu gia đình thiết kế xong và có nhu cầu thi công trọn gói công trình thi hãy gọi cho chúng tôi theo Hotline: 0986.620.675 (gặp Mr. Hóa) để được tư vấn thêm. Ưu điểm khi gia đình sử dụng dịch vụ thi công trọn gói bên công ty chúng tôi là sẽ đồng bộ về mặt thẩm mỹ từ bản vẽ cho đến thực tế và đảm bảo chất lượng bởi những đội ngũ kỹ thuật, nhân công tay nghề cao




CHỦ ĐẦU TƯ:	
VŨ VĂN VĨNH	
ĐƠN VỊ TƯ VẤN:	
	
CÔNG TY CỔ PHẦN KIẾN TRÚC KISATO	
KISATO CONSTRUCTION JOINT STOCK COMPANY	
TRỤ SỞ CÔNG TY: SỐ 29-LIÊN KẾ 3-KĐT XA LA- HÀ ĐÔNG- HÀ NỘI	
VP ĐẠI DIỆN MIỀN BẮC: Ô 20 - LIÊN KẾ 9 - KHU B1.4 - KĐT THANH HÀ - HÀ ĐÔNG - HÀ NỘI	
VP ĐẠI DIỆN MIỀN NAM: CÁN P16- KĐT PARK RIVERSIDE - P.PHÚ HỮU-QUẬN 9 - TP.HCM	
HOTLINE HỖ TRỢ: 0247.107.6789	
DỰ ÁN:	
NHÀ Ở DÂN DỤNG	
GD THỰC HIỆN:	
THIẾT KẾ BẢN VẼ THI CÔNG	
HANG MỤC:	
KIẾN TRÚC	
TÊN BẢN VẼ:	
CHI TIẾT THANG TẦNG 1	
CHỦ TRÌ THIẾT KẾ:	
Lê Tân Vũ	
THIẾT KẾ:	
Nguyễn Văn Hùng	
BỎ CHỈ TIẾT:	
Nguyễn Văn Hùng	
HÀ NỘI, NGÀY 25 THÁNG 11 NĂM 2020	
-THI CÔNG CẦN KẾT HỢP CÁC BẢN VẼ LIÊN QUAN.	
-MỌI THAY ĐỔI NGOÀI HIỆN TRƯỜNG (NẾU CÓ) CẦN BẢO LẠI ĐV THI CÔNG ĐV THI CÔNG BẢO LẠI CHO ĐV THIẾT KẾ ĐỂ CÓ GIẢI PHÁP XỬ LÝ.	
-MỌI THAY ĐỔI THIẾT KẾ KHI THI CÔNG SO VỚI HỒ SƠ THIẾT KẾ ĐV THIẾT KẾ SẼ KHÔNG CHỊU TRÁCH NHIỆM.	
TỶ LỆ	As indicated
KÝ HIỆU HỒ SƠ	BT-NVHOI
BẢN VẼ SỐ	KT-5-03
GHI CHÚ:	
Hiện nay công ty cổ phần kiến trúc KISATO đang triển khai dịch vụ thi công trọn gói 63 tỉnh thành. Nếu gia đình thiết kế xong và có nhu cầu thi công trọn gói bên công trình thì hãy gọi cho chúng tôi theo Hotline: 0986.620.675 (gặp Mr. Hóa) để được tư vấn thêm. Ưu điểm khi gia đình sử dụng dịch vụ thi công trọn gói bên công ty chúng tôi là sẽ đồng bộ về mặt thẩm mỹ từ bản vẽ cho đến thực tế và đảm bảo chất lượng bởi những đội ngũ kỹ thuật, nhân công tay nghề cao	

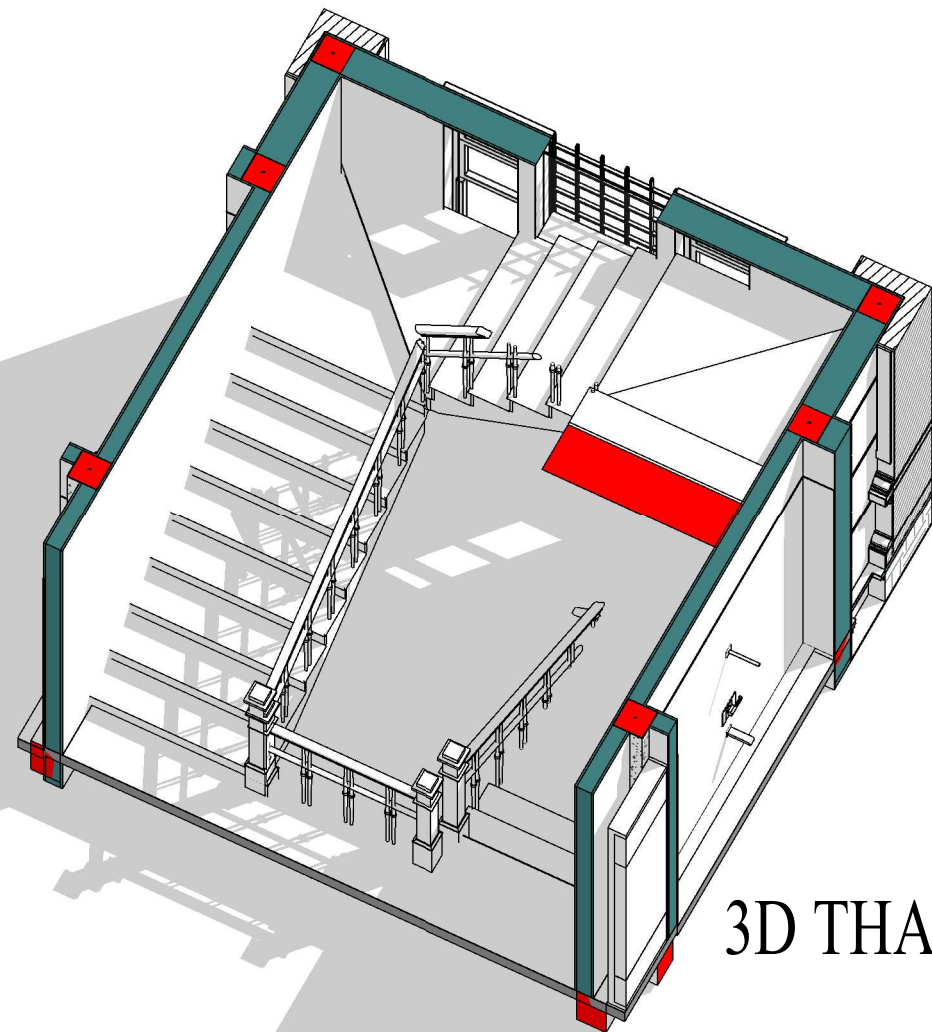


3D THANG TẦNG 1

TỈ LỆ: ()

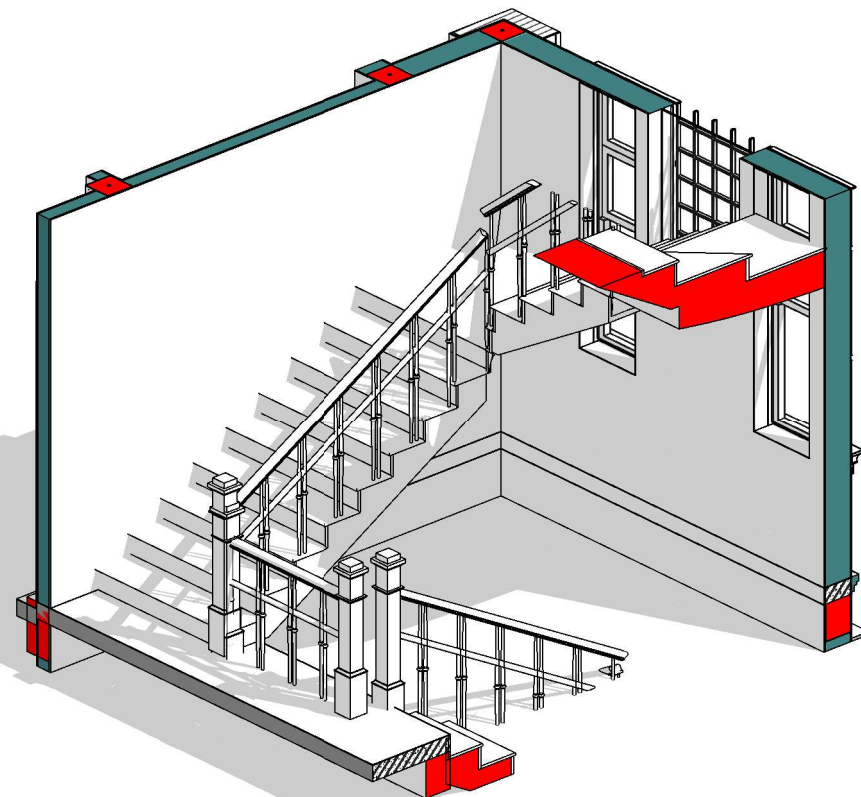


3D MC THANG T1 1-1

TỈ LỆ: ()

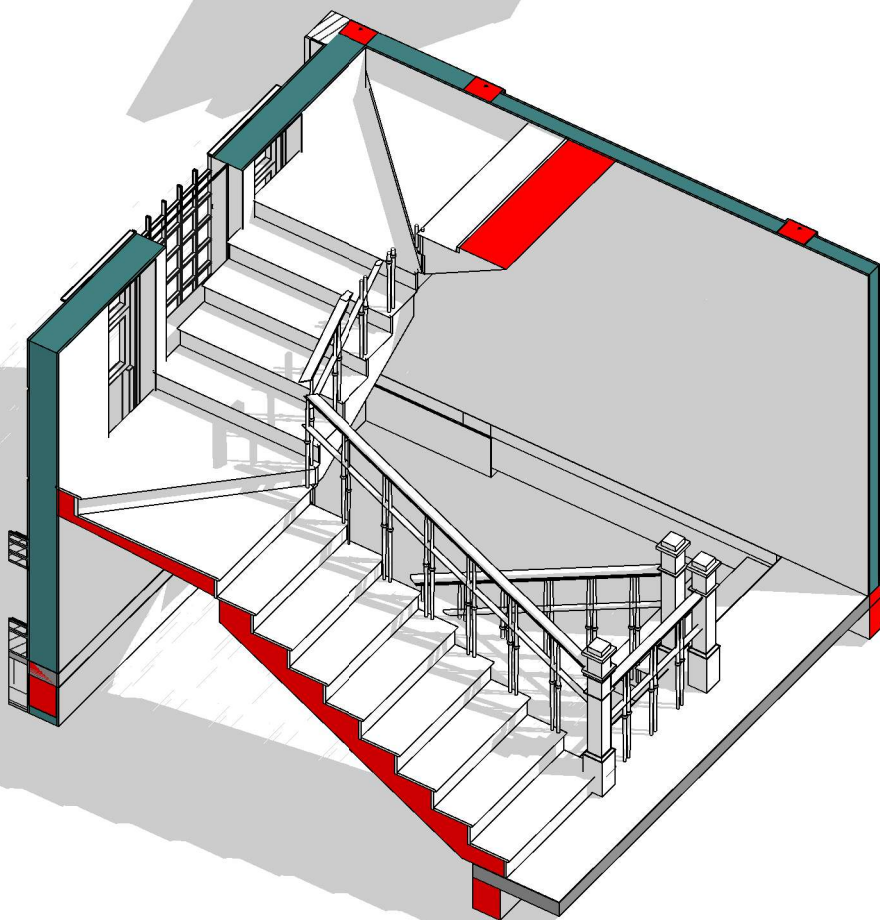

3D MC THANG T1 2-2

TỈ LỆ: ()

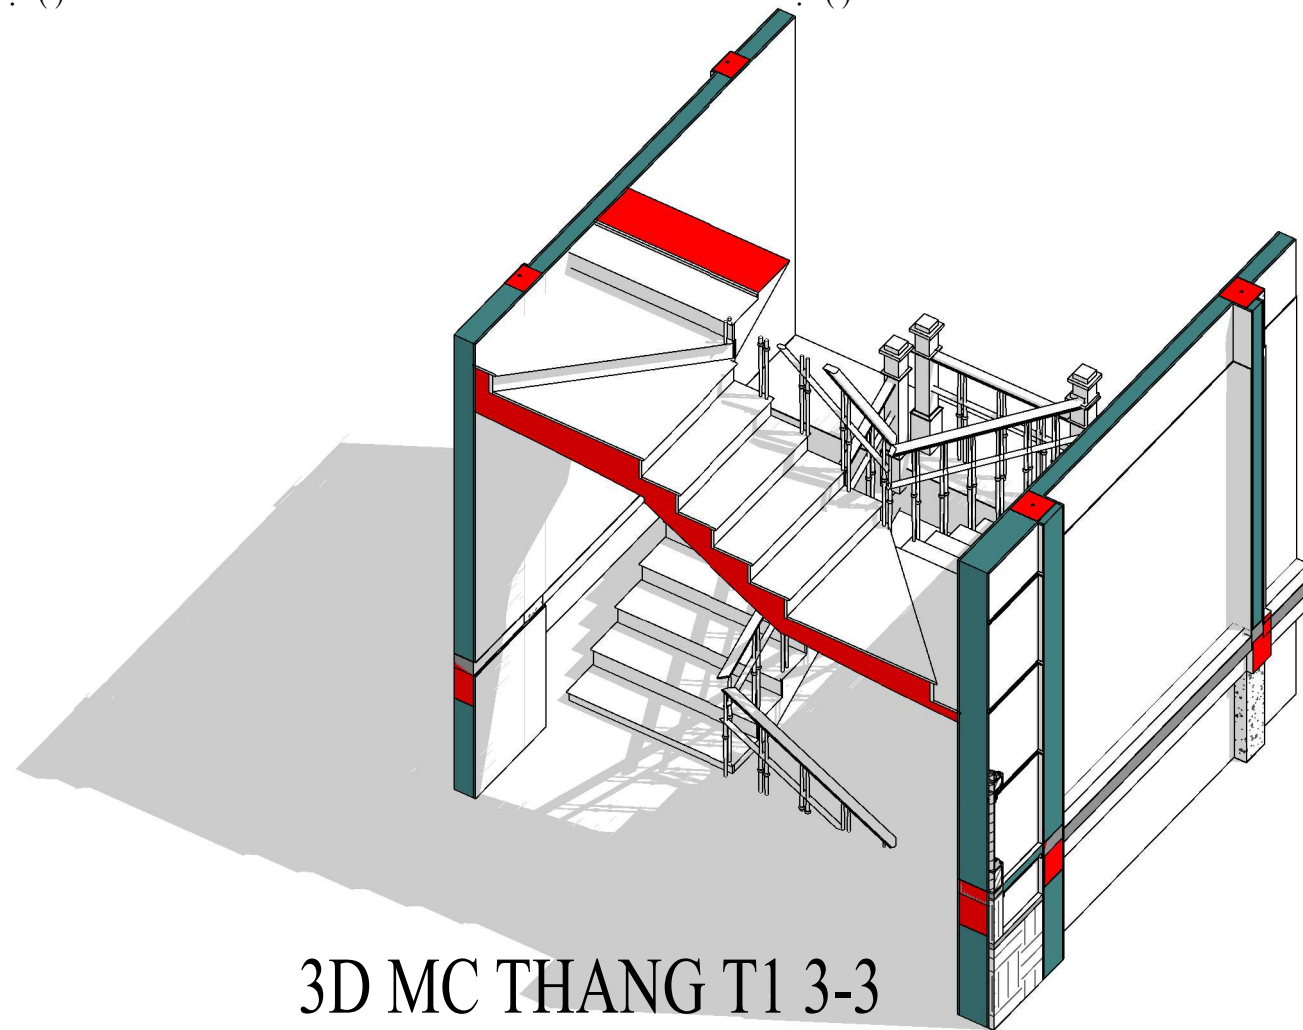

3D MC THANG T1 3-3

TỈ LỆ: ()

CHỦ ĐẦU TƯ:

VŨ VĂN VĨNH

ĐƠN VỊ TƯ VẤN:



CÔNG TY CỔ PHẦN KIẾN TRÚC KISATO

KISATO CONSTRUCTION JOINT STOCK COMPANY

TRỤ SỞ CÔNG TY: SỐ 29-LIÊN KẾ 3-KĐT XA LA- HÀ ĐÔNG- HÀ NỘI

VP ĐẠI DIỆN MIỀN BẮC: Ô 20- LIÊN KẾ 9- KHU B1.4- KĐT THANH HÀ- HÀ ĐÔNG- HÀ NỘI

VP ĐẠI DIỆN MIỀN NAM: CĂN P16- KĐT PARK RIVERSIDE- P. PHÚ HƯC- QUẬN 9- TP. HCM

HOTLINE HỖ TRỢ: 0247.107.6789

DỰ ÁN:

NHÀ Ở DÂN DỤNG

GD THỰC HIỆN:

THIẾT KẾ BẢN VẼ THI CÔNG

HANG MỤC:

KIẾN TRÚC

TÊN BẢN VẼ:

3D CHI TIẾT THANG TẦNG 1

CHỦ TRÌ THIẾT KẾ:

Lê Tân Vũ

THIẾT KẾ:

Nguyễn Văn Hùng

BỎ CHI TIẾT:

Nguyễn Văn Hùng

HÀ NỘI, NGÀY 25 THÁNG 11 NĂM 2020

-THI CÔNG CÁN KẾT HỢP CÁC BẢN VẼ LIÊN QUAN.

-MỌI THAY ĐỔI NGOÀI HIỆN TRƯỜNG (NẾU CÓ) CÁN BẢO LẠI ĐV THI CÔNG ĐV THI CÔNG BẢO LẠI CHO ĐV THIẾT KẾ ĐỂ CÓ GIẢI PHÁP XỬ LÝ.

-MỌI THAY ĐỔI THIẾT KẾ KHI THI CÔNG SO VỚI HỒ SƠ THIẾT KẾ ĐV THIẾT KẾ SẼ KHÔNG CHỊU TRÁCH NHIỆM.

TỶ LỆ

KÝ HIỆU HỒ SƠ



BT-NVHOI

BẢN VẼ SỐ

KT-5-04

GHI CHÚ:

Hiện nay công ty cổ phần kiến trúc KISATO đang triển khai dịch vụ thi công trọn gói 63 tỉnh thành. Nếu gia đình thiết kế xong và có nhu cầu thi công trọn gói công trình thi hãy gọi cho chúng tôi theo Hotline: 0986.620.675 (gặp Mr. Hóa) để được tư vấn thêm. Ưu điểm khi gia đình sử dụng dịch vụ thi công trọn gói bên công ty chúng tôi là sẽ đồng bộ về mặt thẩm mỹ từ bản vẽ cho đến thực tế và đảm bảo chất lượng bởi những đội ngũ kỹ thuật, nhân công tay nghề cao

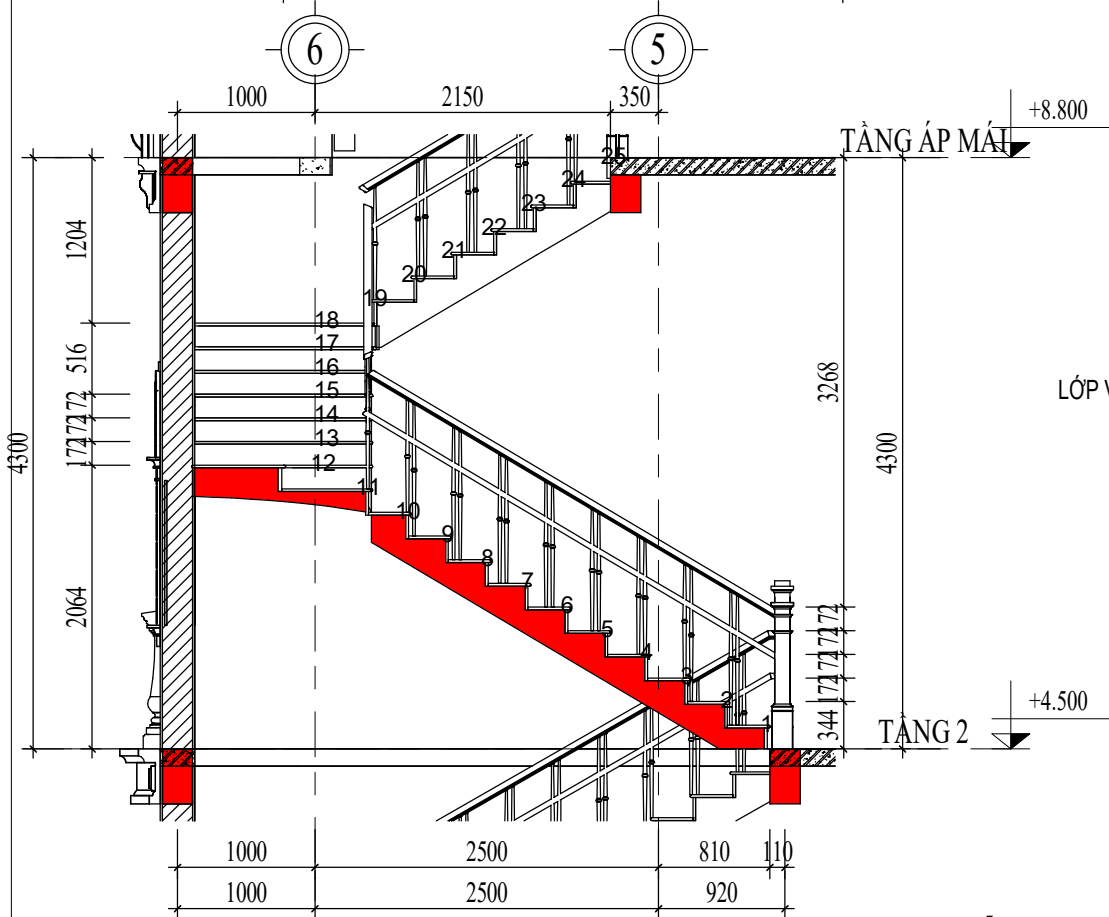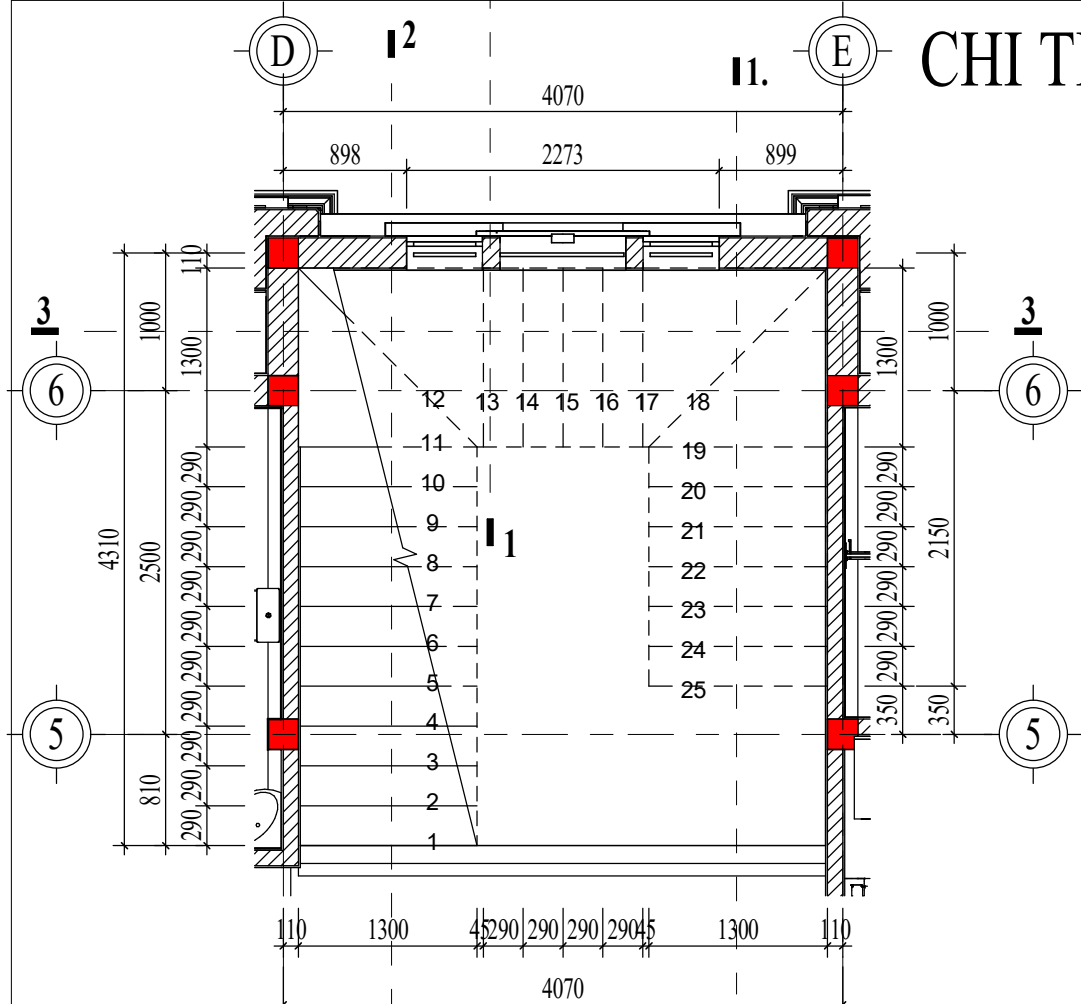


MC THANG T2 2-2

TỈ LỆ: (1 : 55)

CHI TIẾT THANG T2

TỈ LỆ: (1 : 55)

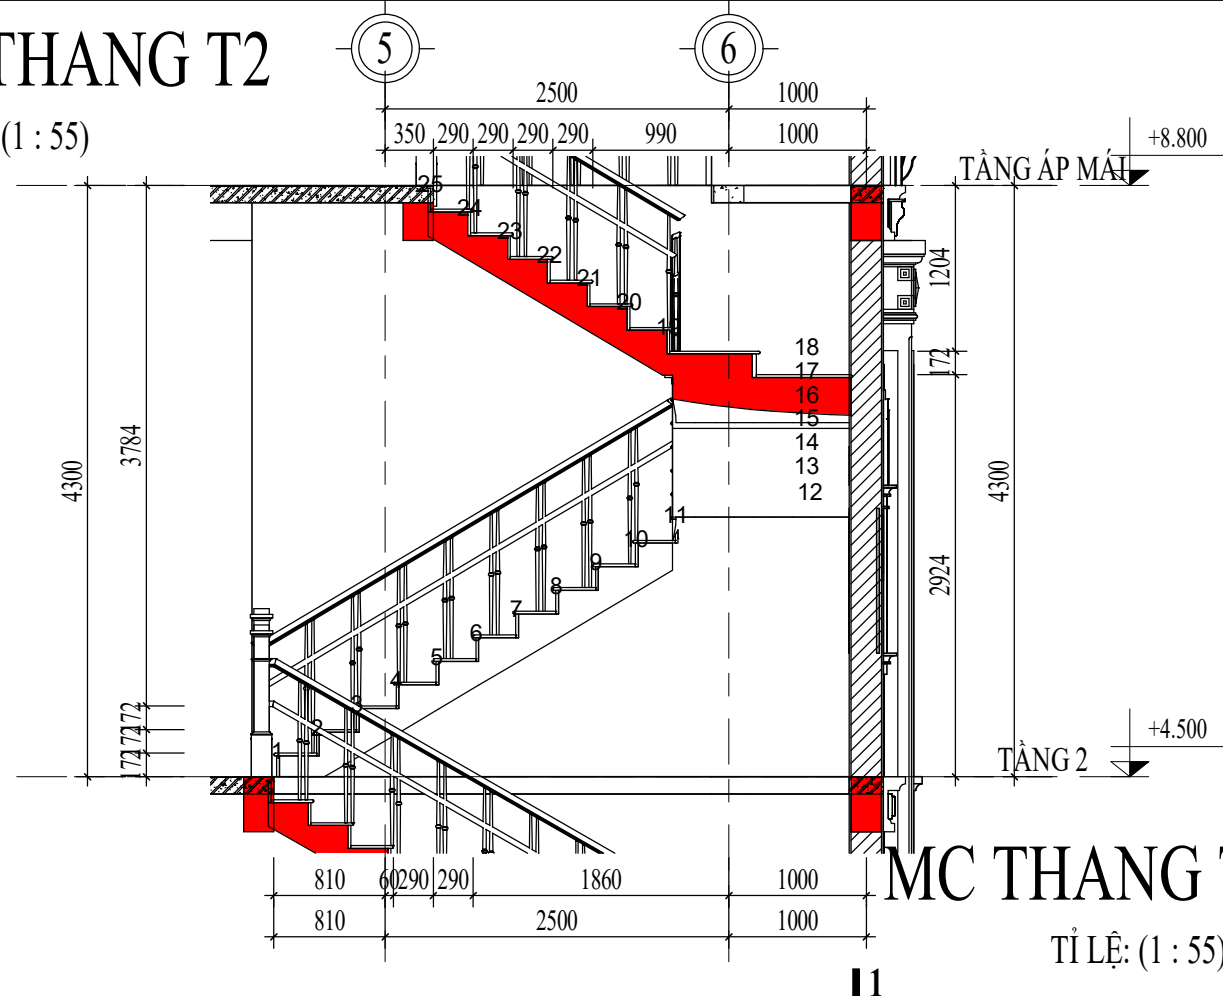


MC THANG T2 1-1

TỈ LỆ: (1 : 55)

CẦU THANG THANG T2

TỈ LỆ: (1 : 25)

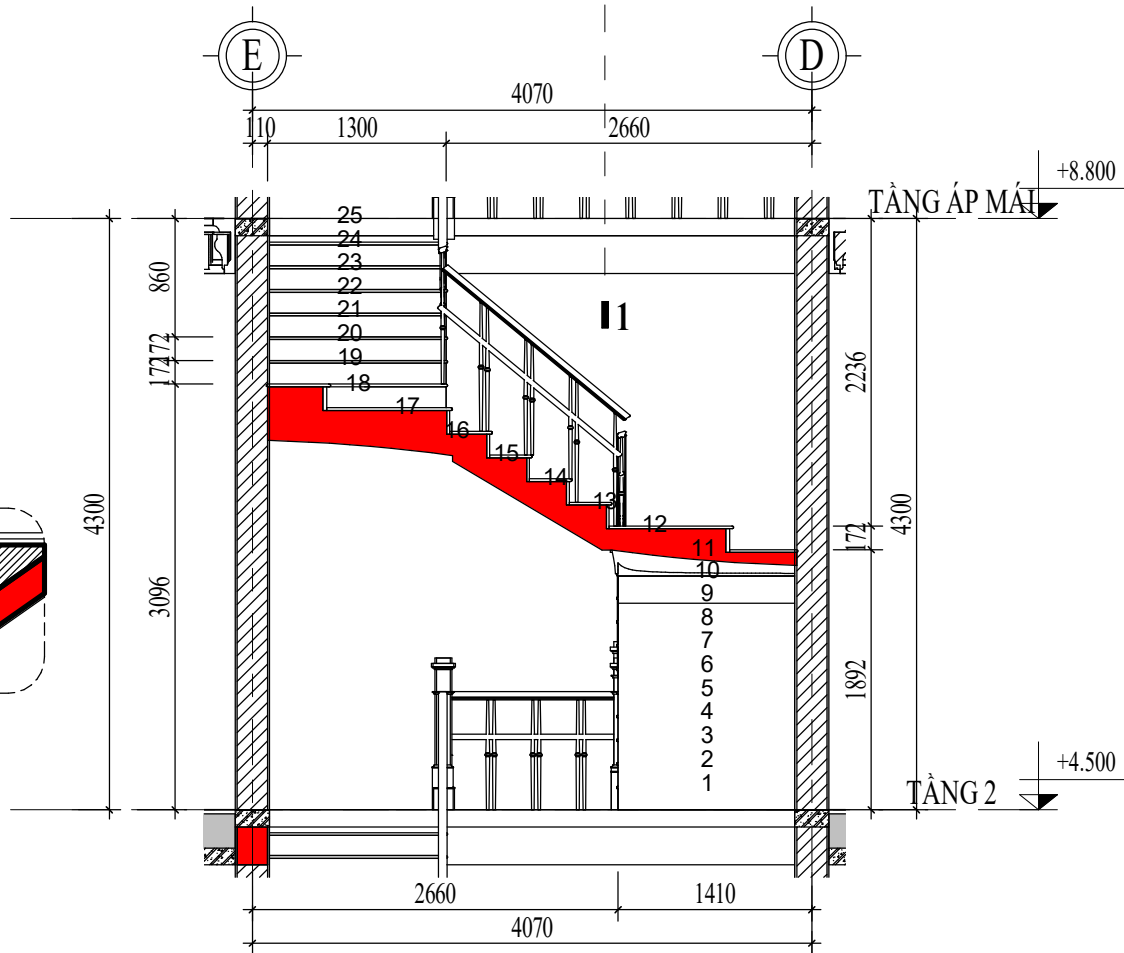

MC THANG T2 3-3

TỈ LỆ: (1 : 55)

CHỦ ĐẦU TƯ:

VŨ VĂN VĨNH

ĐƠN VỊ TƯ VẤN:



CÔNG TY CỔ PHẦN KIẾN TRÚC KISATO

KISATO CONSTRUCTION JOINT STOCK COMPANY

TRỤ SỞ CÔNG TY: SỐ 29-LIÊN KẾ 3-KĐT XA LA- HÀ ĐÔNG- HÀ NỘI

VP ĐẠI DIỆN MIỀN BẮC: Ô 20- LIÊN KẾ 9- KHU B1.4- KĐT THANH HÀ- HÀ ĐÔNG- HÀ NỘI
VP ĐẠI DIỆN MIỀN NAM: CÁN PH16- KĐT PARK RIVERSIDE- P. PHÚ HƯC- QUẬN 9- TP. HCM

HOTLINE HỖ TRỢ: 0247.107.6789

DỰ ÁN:

NHÀ Ở DÂN DỤNG

GD THỰC HIỆN:

THIẾT KẾ BẢN VẼ THI CÔNG

HANG MỤC:

KIẾN TRÚC

TÊN BẢN VẼ:

CHI TIẾT THANG TẦNG 2

CHỦ TRÌ THIẾT KẾ:

Lê Tân Vũ

THIẾT KẾ:

Nguyễn Văn Hùng

BỘ CHI TIẾT:

Nguyễn Văn Hùng

HÀ NỘI, NGÀY 25 THÁNG 11 NĂM 2020

-THI CÔNG CÁN KẾT HỢP CÁC BẢN VẼ LIÊN QUAN.

-MỌI THAY ĐỔI NGOÀI HIỆN TRƯỜNG (NẾU CÓ) CÁN BẢO LẠI ĐV THI CÔNG ĐV THI CÔNG BẢO LẠI CHO ĐV THIẾT KẾ ĐỂ CÓ GIẢI PHÁP XỬ LÝ.

-MỌI THAY ĐỔI THIẾT KẾ KHI THI CÔNG SO VỚI HỒ SƠ THIẾT KẾ ĐV THIẾT KẾ SẼ KHÔNG CHỊU TRÁCH NHIỆM.

TỶ LỆ

As indicated

KÝ HIỆU HỒ SƠ


BT-NVHOI

BẢN VẼ SỐ

KT-5-05


GHI CHÚ:

Hiện nay công ty cổ phần kiến trúc KISATO đang triển khai dịch vụ thi công trọn gói 63 tỉnh thành. Nếu gia đình thiết kế xong và có nhu cầu thi công trọn gói công trình thi hãy gọi cho chúng tôi theo Hotline: 0986.620.675 (gặp Mr. Hóa) để được tư vấn thêm. Ưu điểm khi gia đình sử dụng dịch vụ thi công trọn gói bên công ty chúng tôi là sẽ đồng bộ về mặt thẩm mỹ từ bản vẽ cho đến thực tế và đảm bảo chất lượng bởi những đội ngũ kỹ thuật, nhân công tay nghề cao

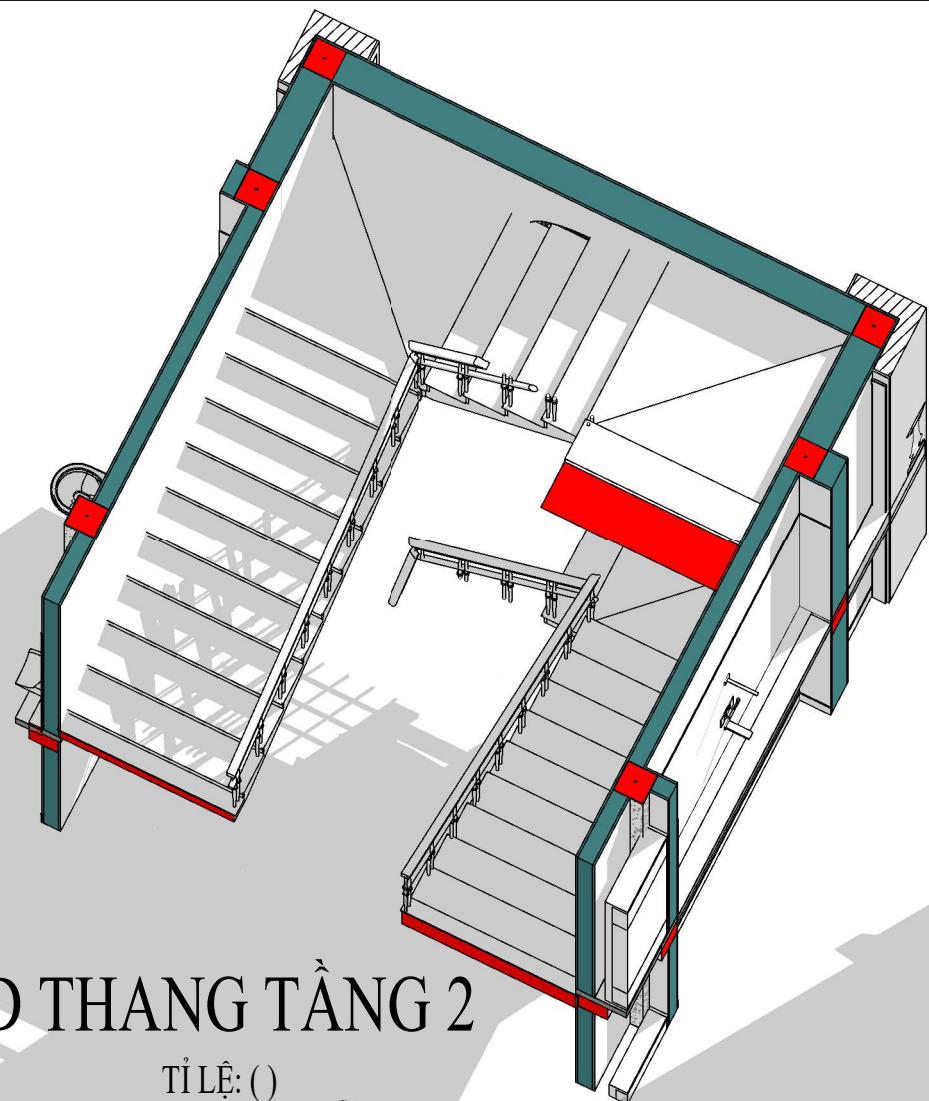


3D THANG TẦNG 2

TỈ LỆ: ()

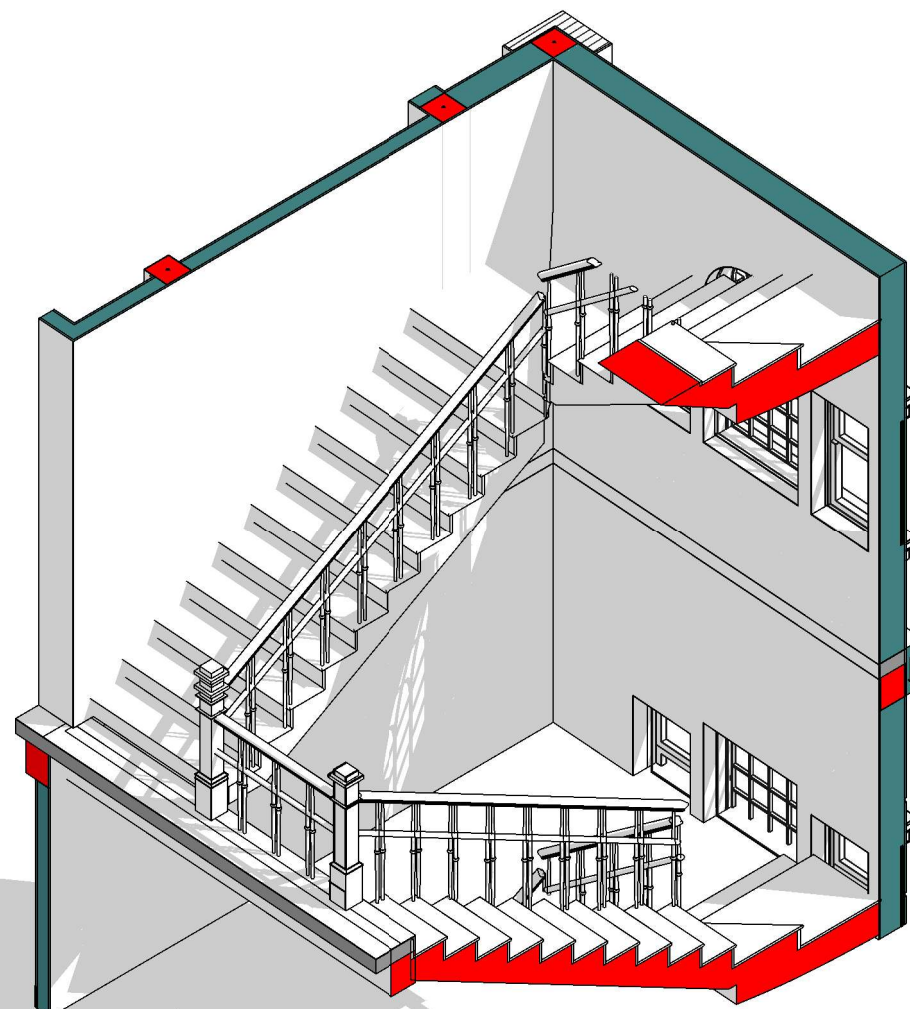


3D MC THANG T2 1-1

TỈ LỆ: ()

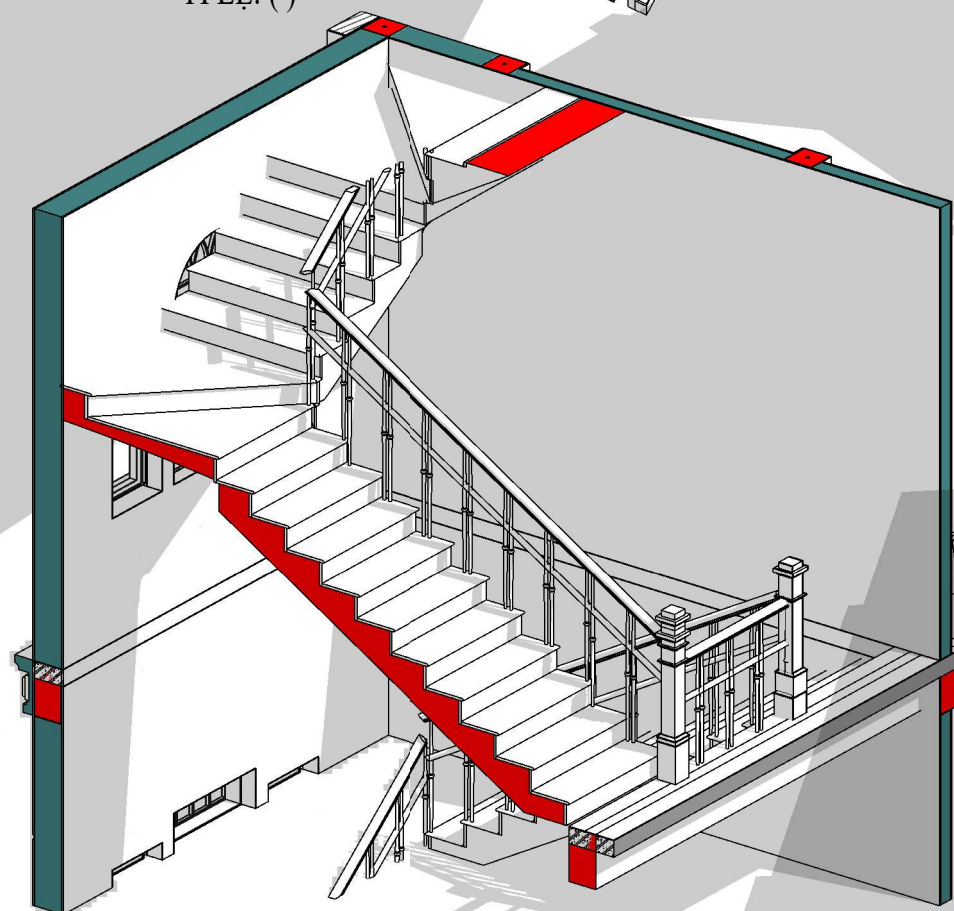

3D MC THANG T2 2-2

TỈ LỆ: ()

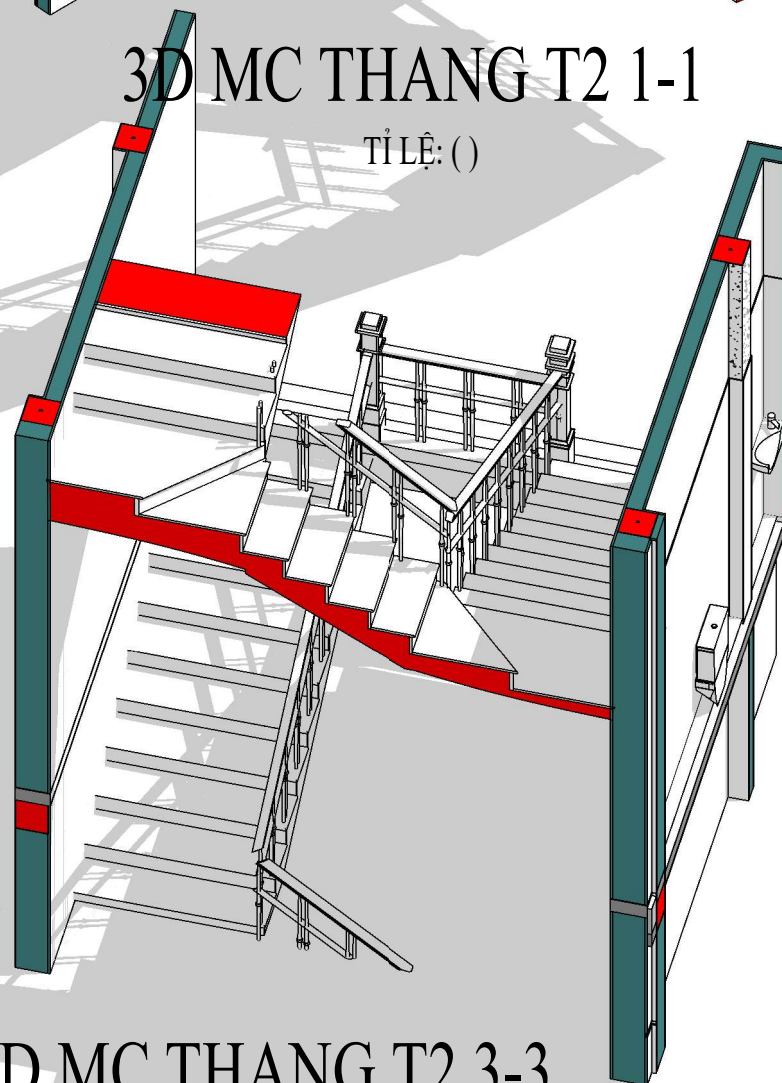

3D MC THANG T2 3-3

TỈ LỆ: ()

CHỦ ĐẦU TƯ:

VŨ VĂN VĨNH

ĐƠN VỊ TƯ VẤN:



CÔNG TY CỔ PHẦN KIẾN TRÚC KISATO

KISATO CONSTRUCTION JOINT STOCK COMPANY

TRỤ SỞ CÔNG TY: SỐ 29-LIÊN KẾ 3-KĐT XA LÁ - HÀ ĐÔNG - HÀ NỘI
VP ĐẠI DIỆN MIỀN BẮC: Ô 20 - LIÊN KẾ 9 - KHU B1.4 - KĐT THANH HÀ - HÀ ĐÔNG - HÀ NỘI
VP ĐẠI DIỆN MIỀN NAM: CÁN P16- KĐT PARK RIVERSIDE- P. PHÚ HƯC- Q. 9 - TP. HCM

HOTLINE HỖ TRỢ: 0247.107.6789

DỰ ÁN:

NHÀ Ở DÂN DỤNG

GD THỰC HIỆN:

THIẾT KẾ BẢN VẼ THI CÔNG

HANG MỤC:

KIẾN TRÚC

TÊN BẢN VẼ:

3D CHI TIẾT THANG TẦNG 2

CHỦ TRÌ THIẾT KẾ:

Lê Tân Vũ

THIẾT KẾ:

Nguyễn Văn Hùng

BỎ CHI TIẾT:

Nguyễn Văn Hùng

HÀ NỘI, NGÀY 25 THÁNG 11 NĂM 2020

-THI CÔNG CÁN KẾT HỢP CÁC BẢN VẼ LIÊN QUAN.
-MỌI THAY ĐỔI NGOÀI HIỆN TRƯỜNG (NẾU CÓ) CÁN BẢO LẠI ĐV THI CÔNG ĐV THI CÔNG BẢO LẠI CHO ĐV THIẾT KẾ ĐỂ CÓ GIẢI PHÁP XỬ LÝ.
-MỌI THAY ĐỔI THIẾT KẾ KHI THI CÔNG SO VỚI HỒ SƠ THIẾT KẾ ĐV THIẾT KẾ SẼ KHÔNG CHỊU TRÁCH NHIỆM.

TỶ LỆ

KÝ HIỆU HỒ SƠ


BẢN VẼ SỐ

BT-NVHOI

KT-5-06


GHI CHÚ:

Hiện nay công ty cổ phần kiến trúc KISATO đang triển khai dịch vụ thi công trọn gói 63 tỉnh thành. Nếu gia đình thiết kế xong và có nhu cầu thi công trọn gói công trình thì hãy gọi cho chúng tôi theo Hotline: 0986.620.675 (gặp Mr. Hóa) để được tư vấn thêm. Ưu điểm khi gia đình sử dụng dịch vụ thi công trọn gói bên công ty chúng tôi là sẽ đồng bộ về mặt thẩm mỹ từ bản vẽ cho đến thực tế và đảm bảo chất lượng bởi những đội ngũ kỹ thuật, nhân công tay nghề cao

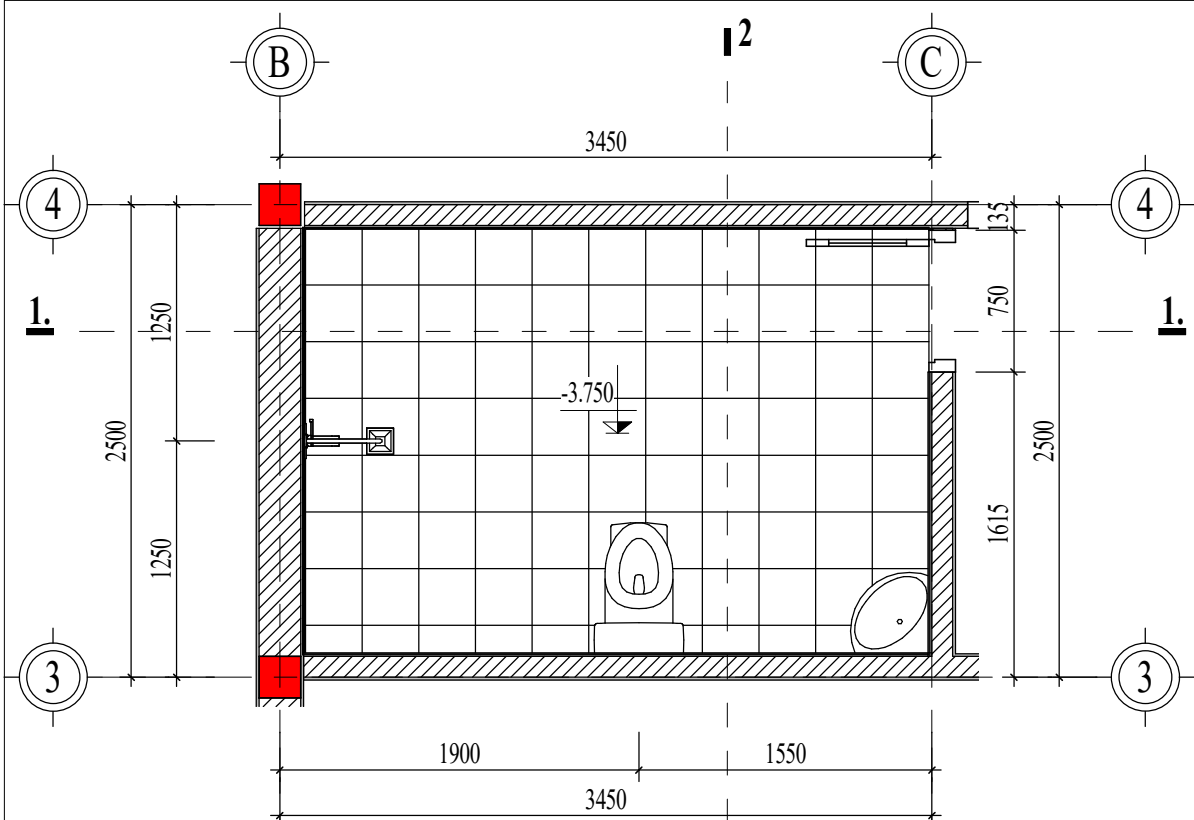


VỆ SINH 1

TỈ LỆ: (1 : 40)

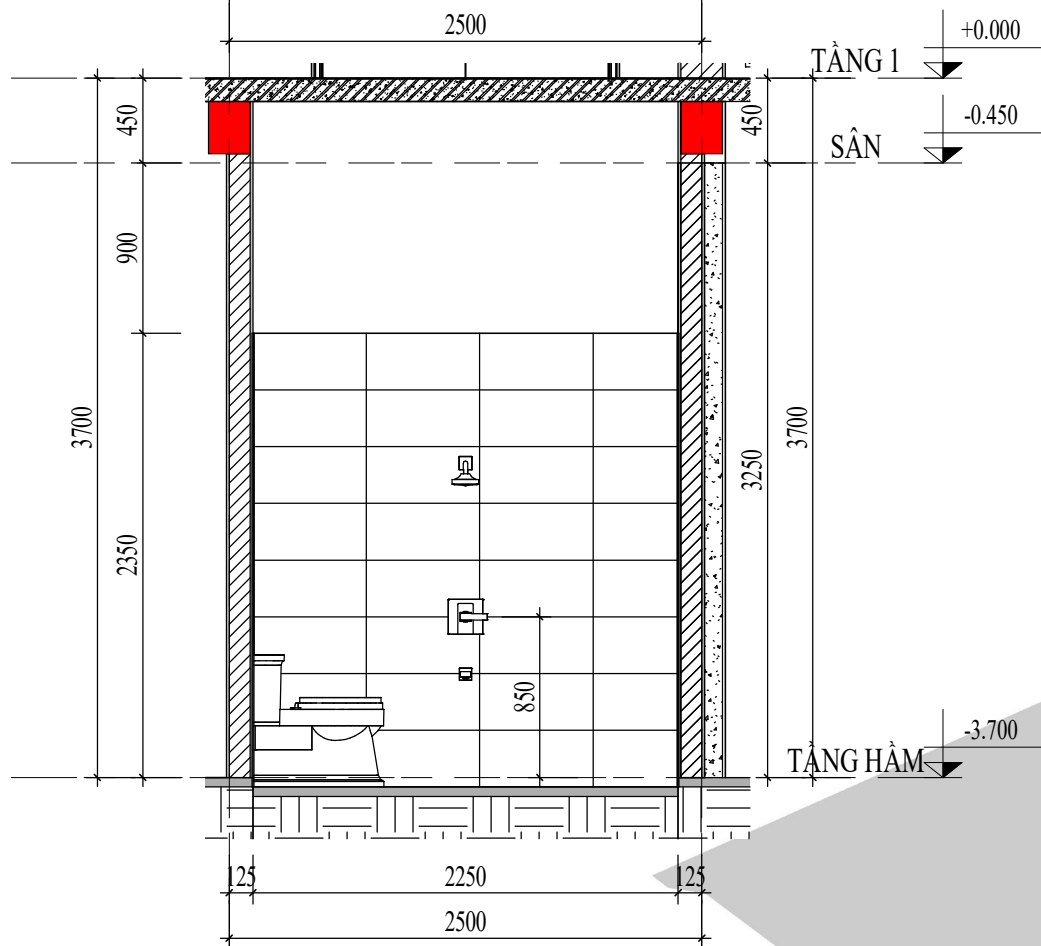


MC VỆ SINH 1 2-2

TỈ LỆ: (1 : 40)

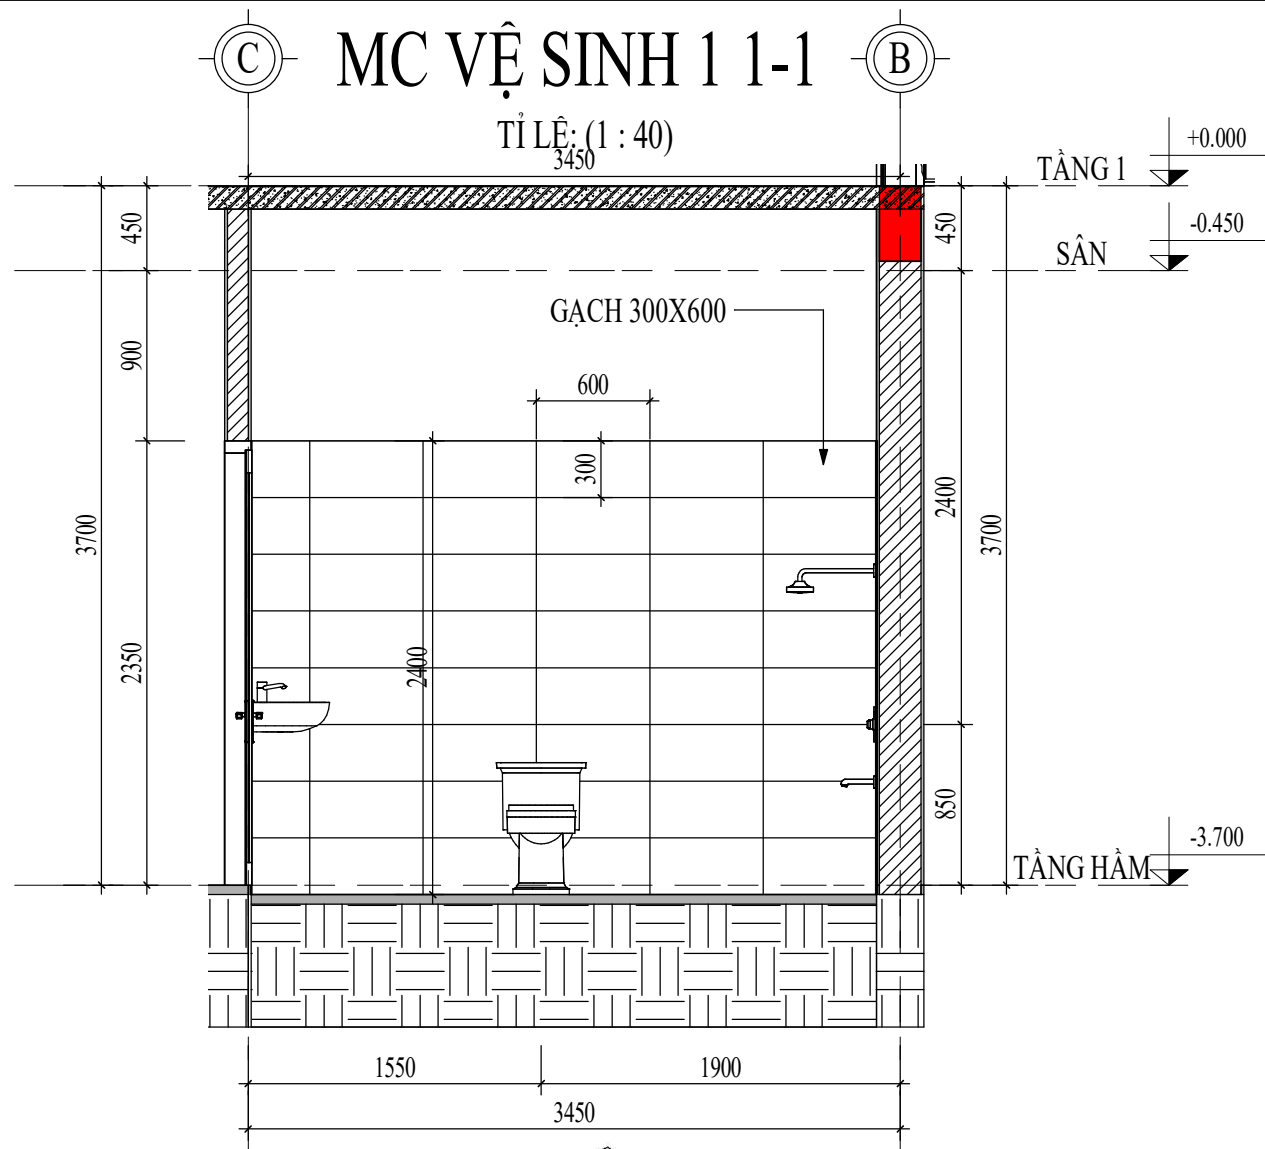

MC VỆ SINH 1 1-1

TỈ LỆ: (1 : 40)

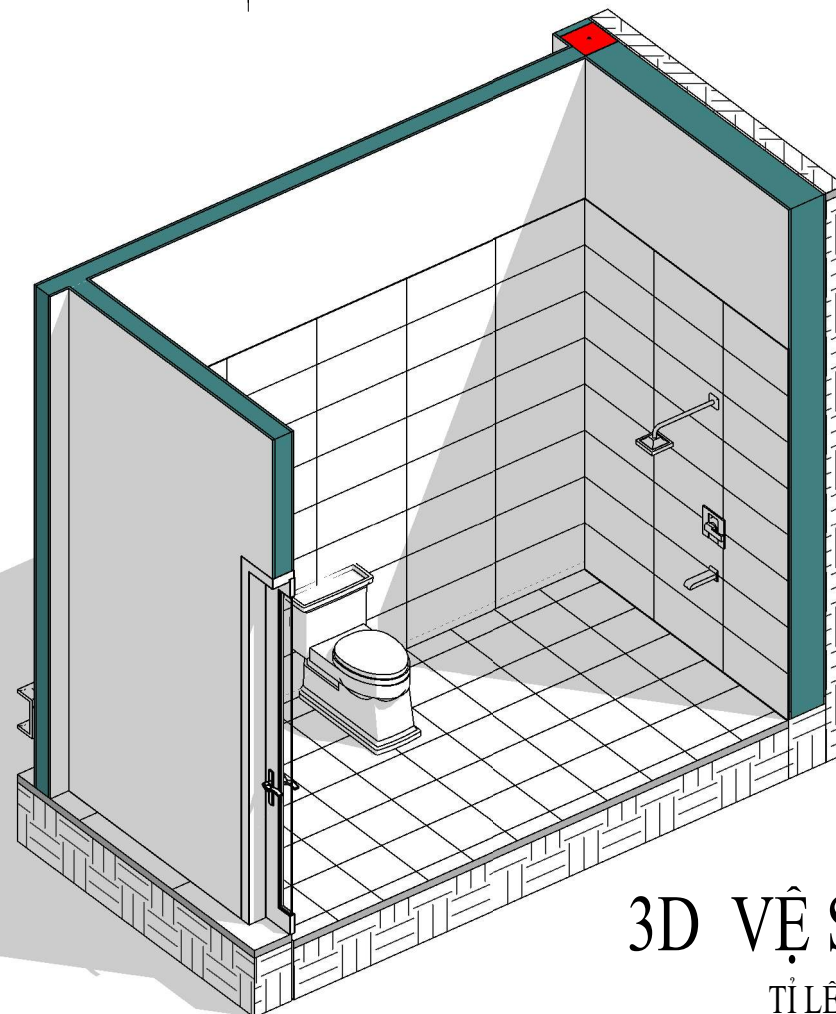

3D VỆ SINH 1

TỈ LỆ: ()

CHỦ ĐẦU TƯ:

VŨ VĂN VĨNH

ĐƠN VỊ TƯ VẤN:



CÔNG TY CỔ PHẦN KIẾN TRÚC KISATO

KISATO CONSTRUCTION JOINT STOCK COMPANY

TRỤ SỞ CÔNG TY: SỐ 29-LIÊN KẾ 3-KĐT XA LA- HÀ ĐÔNG- HÀ NỘI

VP ĐẠI DIỆN MIỀN BẮC: Ô 20- LIÊN KẾ 9- KHU B1.4- KĐT THANH HÀ- HÀ ĐÔNG- HÀ NỘI

VP ĐẠI DIỆN MIỀN NAM: CĂN P16- KĐT PARK RIVERSIDE- P. PHÚ HƯC- QUẬN 9- TP.HCM

HOTLINE HỖ TRỢ: 0247.107.6789

DỰ ÁN:

NHÀ Ở DÂN DỤNG

GD THỰC HIỆN:

THIẾT KẾ BẢN VẼ THI CÔNG

HANG MỤC:

KIẾN TRÚC

TÊN BẢN VẼ:

CHI TIẾT VỆ SINH 1

CHỦ TRÌ THIẾT KẾ:

Lê Tân Vũ

THIẾT KẾ:

Nguyễn Văn Hùng

BỎ CHI TIẾT:

Nguyễn Văn Hùng

HÀ NỘI, NGÀY 25 THÁNG 11 NĂM 2020

-THI CÔNG CÁN KẾT HỢP CÁC BẢN VẼ LIÊN QUAN.

-MỌI THAY ĐỔI NGOÀI HIỆN TRƯỜNG (NẾU CÓ) CÁN BẢO LẠI ĐV THI CÔNG ĐV THI CÔNG BẢO LẠI CHO ĐV THIẾT KẾ ĐỂ CÓ GIẢI PHÁP XỬ LÝ.

-MỌI THAY ĐỔI THIẾT KẾ KHI THI CÔNG SO VỚI HỒ SƠ THIẾT KẾ ĐV THIẾT KẾ SẼ KHÔNG CHỊU TRÁCH NHIỆM.

TỶ LỆ

1 : 40

KÝ HIỆU HỒ SƠ





BT-NVHOI

BẢN VẼ SỐ

KT-5-07

GHI CHÚ:

Hiện nay công ty cổ phần kiến trúc KISATO đang triển khai dịch vụ thi công trọn gói 63 tỉnh thành. Nếu gia đình thiết kế xong và có nhu cầu thi công trọn gói công trình thi hãy gọi cho chúng tôi theo Hotline: 0986.620.675 (gặp Mr. Hóa) để được tư vấn thêm. Ưu điểm khi gia đình sử dụng dịch vụ thi công trọn gói bên công ty chúng tôi là sẽ đồng bộ về mặt thẩm mỹ từ bản vẽ cho đến thực tế và đảm bảo chất lượng bởi những đội ngũ kỹ thuật, nhân công tay nghề cao

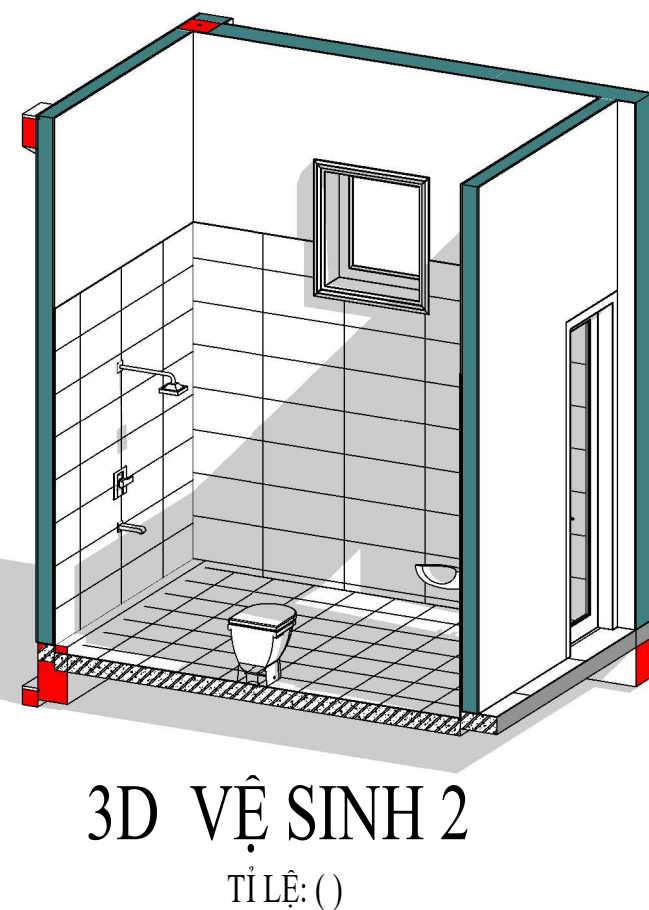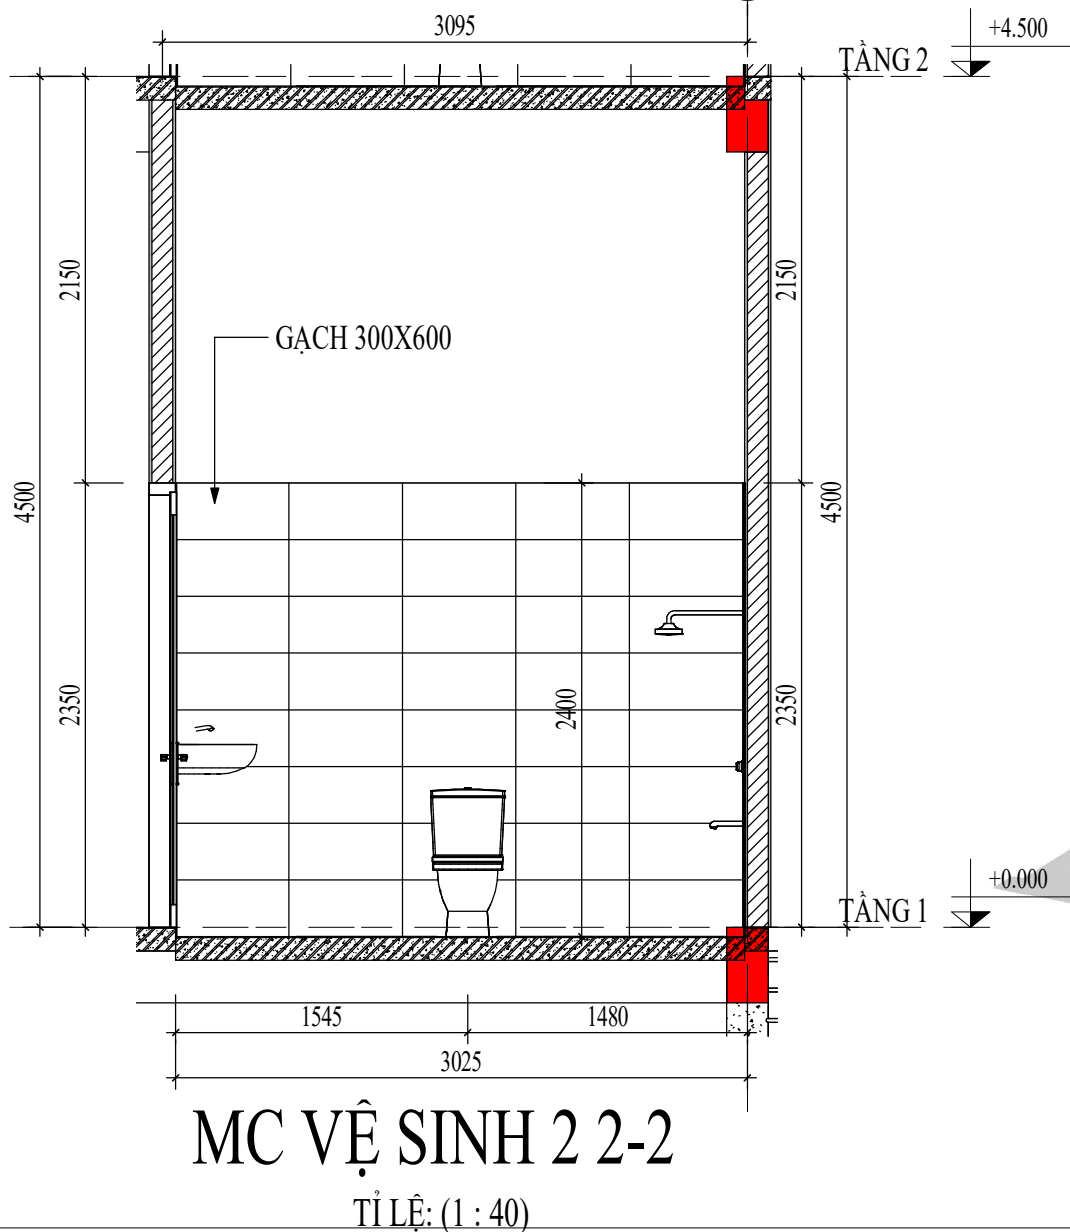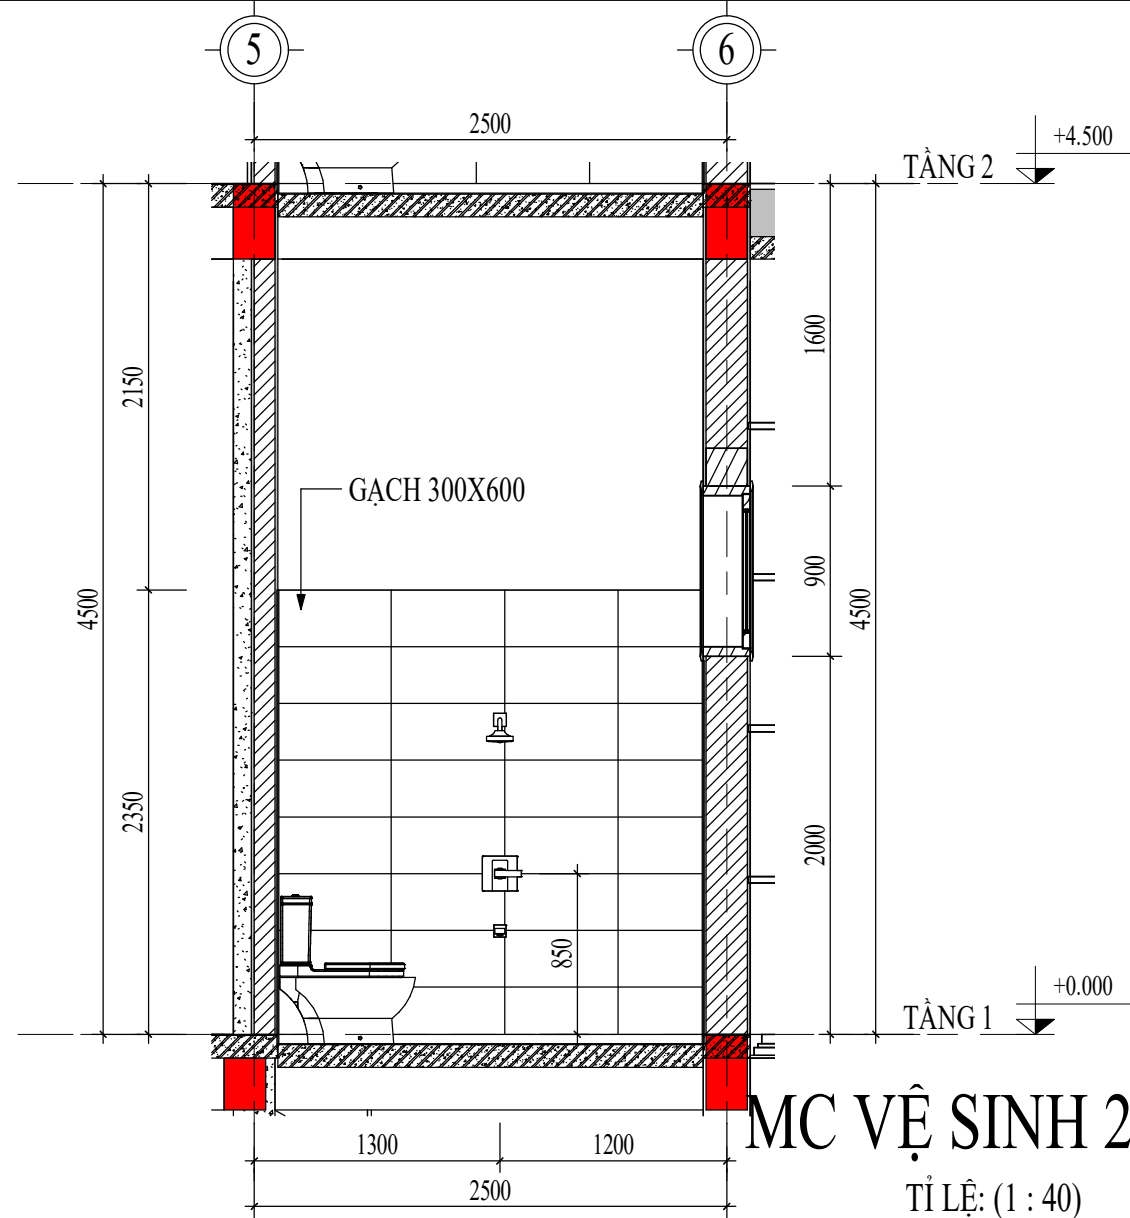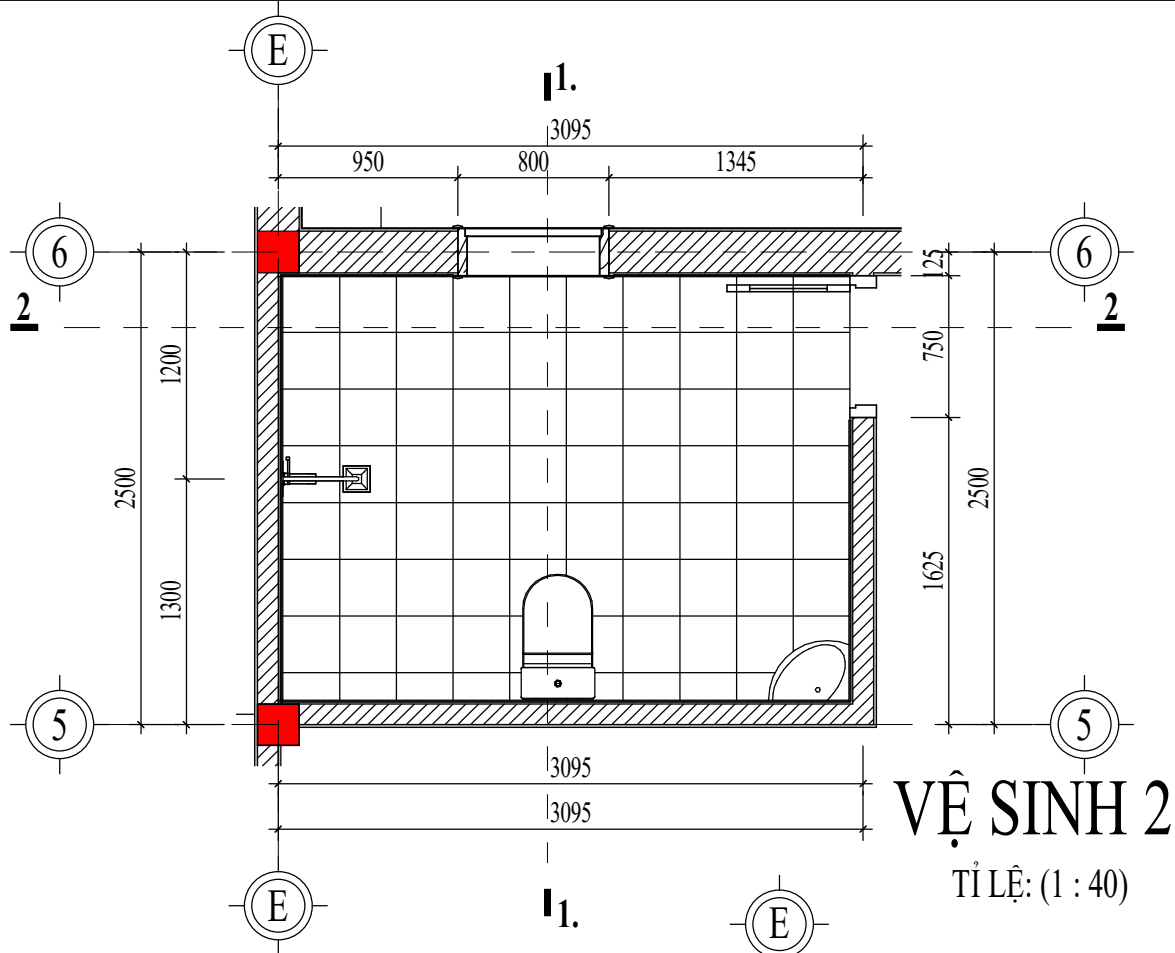

CHỦ ĐẦU TƯ:

VŨ VĂN VĨNH

ĐƠN VỊ TƯ VẤN:



CÔNG TY CỔ PHẦN KIẾN TRÚC KISATO

KISATO CONSTRUCTION JOINT STOCK COMPANY

TRỤ SỞ CÔNG TY: SỐ 29-LIÊN KẾ 3-KĐT XA LA- HÀ ĐÔNG- HÀ NỘI

VP ĐẠI DIỆN MIỀN BẮC: Ô 20- LIÊN KẾ 9- KHU B1.4- KĐT THANH HÀ- HÀ ĐÔNG- HÀ NỘI
VP ĐẠI DIỆN MIỀN NAM: CÁN P16- KĐT PARK RIVERSIDE- P. PHÚ HƯC- QUẬN 9- TP.HCM

HOTLINE HỖ TRỢ: 0247.107.6789

DỰ ÁN:

NHÀ Ở DÂN DỤNG

GD THỰC HIỆN:

THIẾT KẾ BẢN VẼ THI CÔNG

HANG MỤC:

KIẾN TRÚC

TÊN BẢN VẼ:

CHI TIẾT VỆ SINH 2

CHỦ TRÌ THIẾT KẾ:

Lê Tân Vũ

THIẾT KẾ:

Nguyễn Văn Hùng

BỎ CHI TIẾT:

Nguyễn Văn Hùng

HÀ NỘI, NGÀY 25 THÁNG 11 NĂM 2020

-THI CÔNG CÁN KẾT HỢP CÁC BẢN VẼ LIÊN QUAN.
-MỌI THAY ĐỔI NGOÀI HIỆN TRƯỜNG (NẾU CÓ) CÁN BẢO LẠI ĐV THI CÔNG ĐV THI CÔNG BẢO LẠI CHO ĐV THIẾT KẾ ĐỂ CÓ GIẢI PHÁP XỬ LÝ.
-MỌI THAY ĐỔI THIẾT KẾ KHI THI CÔNG SO VỚI HỒ SƠ THIẾT KẾ ĐV THIẾT KẾ SẼ KHÔNG CHỊU TRÁCH NHIỆM.

TỶ LỆ

1 : 40

KÝ HIỆU HỒ SƠ


BT-NVHOI

BẢN VẼ SỐ


KT-5-08

GHI CHÚ:


Hiện nay công ty cổ phần kiến trúc KISATO đang triển khai dịch vụ thi công trọn gói 63 tỉnh thành. Nếu gia đình thiết kế xong và có nhu cầu thi công trọn gói công trình thi hãy gọi cho chúng tôi theo Hotline: 0986.620.675 (gặp Mr. Hóa) để được tư vấn thêm. Ưu điểm khi gia đình sử dụng dịch vụ thi công trọn gói bên công ty chúng tôi là sẽ đồng bộ về mặt thẩm mỹ từ bản vẽ cho đến thực tế và đảm bảo chất lượng bởi những đội ngũ kỹ thuật, nhân công tay nghề cao

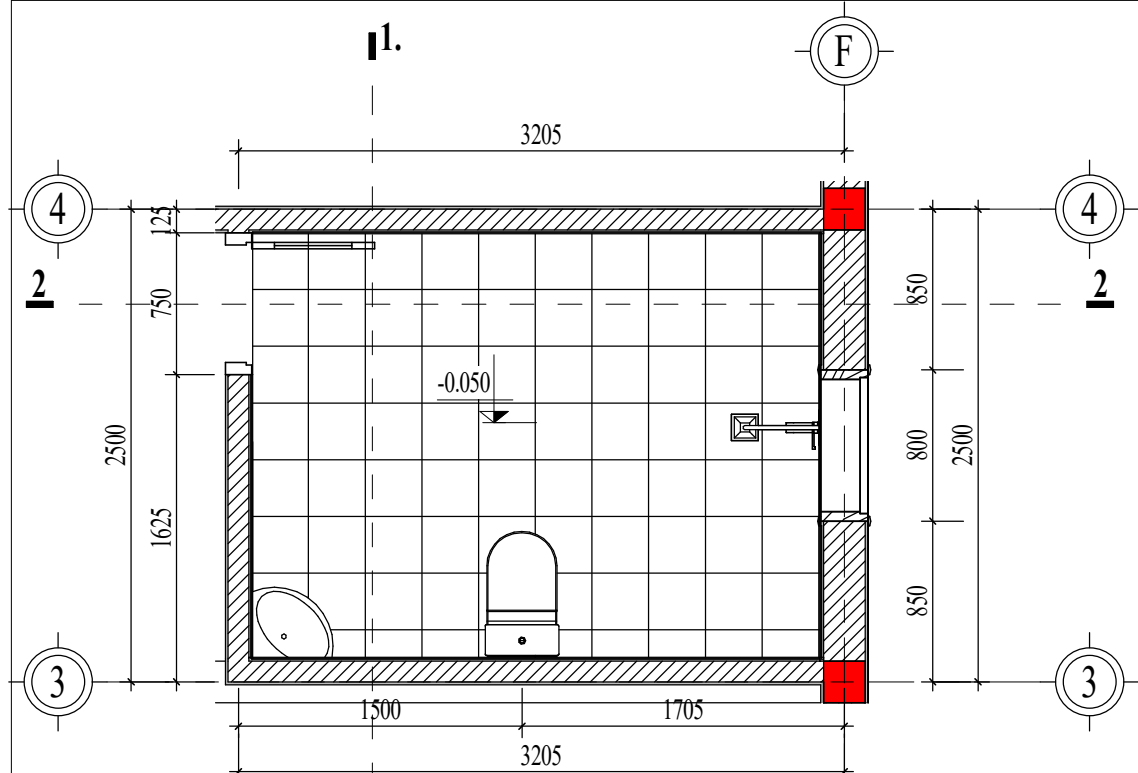


VỆ SINH 3
TỈ LỆ: (1 : 40)

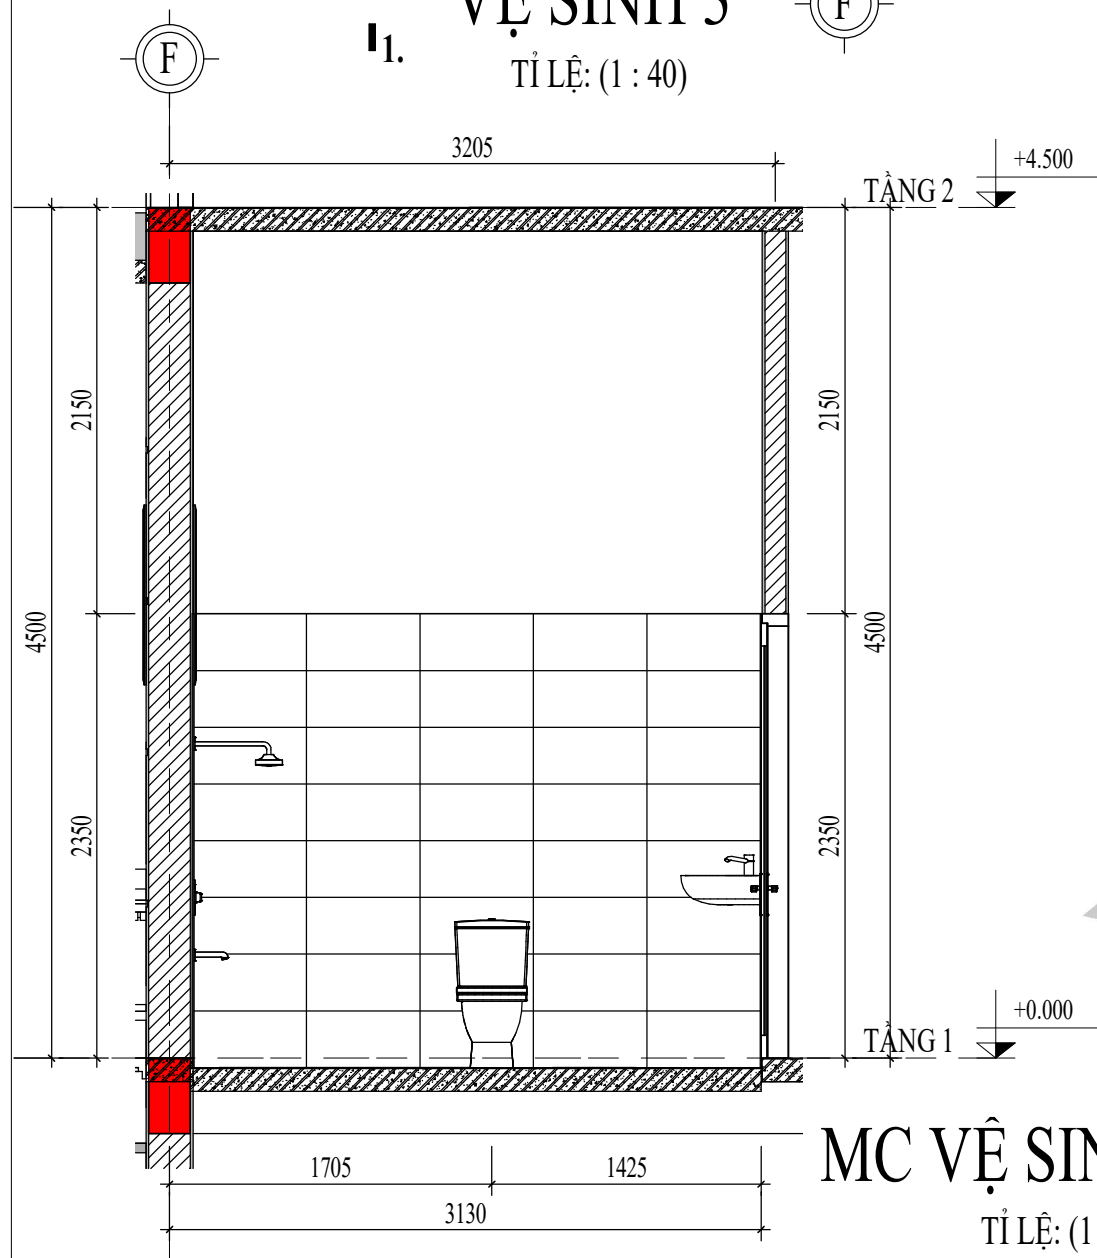

MC VỆ SINH 3 2-2
TỈ LỆ: (1 : 40)

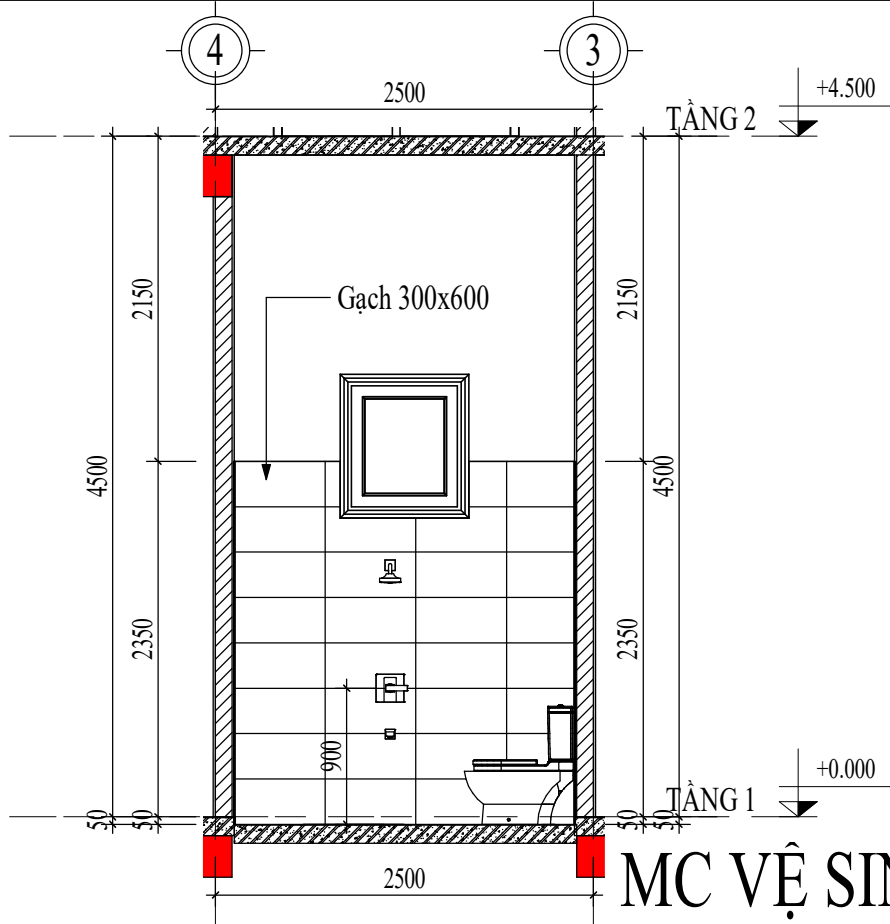

MC VỆ SINH 3 1-1
TỈ LỆ: (1 : 50)

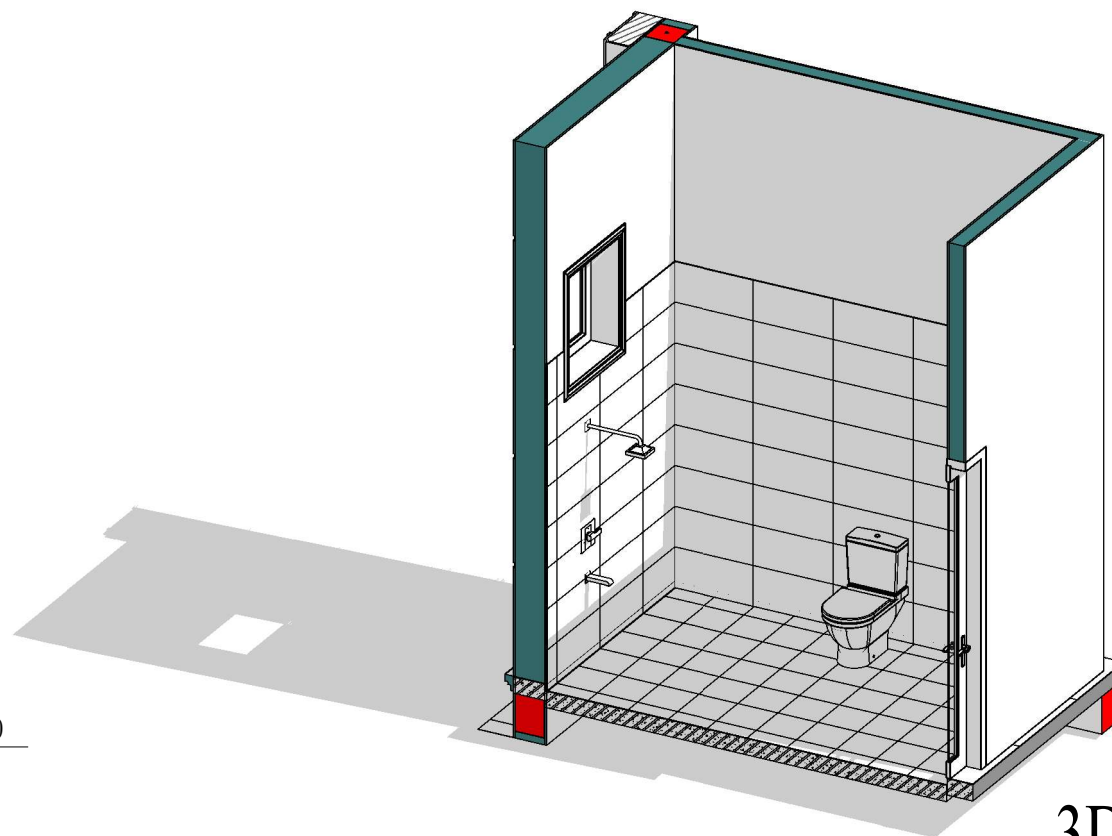

3D VỆ SINH 3
TỈ LỆ: ()

CHỦ ĐẦU TƯ:

VŨ VĂN VĨNH

ĐƠN VỊ TƯ VẤN:



CÔNG TY CỔ PHẦN KIẾN TRÚC KISATO

KISATO CONSTRUCTION JOINT STOCK COMPANY

TRỤ SỞ CÔNG TY: SỐ 29-LIÊN KẾ 3-KĐT XA LA- HÀ ĐÔNG- HÀ NỘI

VP ĐẠI DIỆN MIỀN BẮC: Ô 20- LIÊN KẾ 9- KHU B1.4- KĐT THANH HÀ- HÀ ĐÔNG- HÀ NỘI
VP ĐẠI DIỆN MIỀN NAM: CÁN P16- KĐT PARK RIVERSIDE- P. PHÚ HƯU- QUẬN 9- TP.HCM

HOTLINE HỖ TRỢ: 0247.107.6789

DỰ ÁN:

NHÀ Ở DÂN DỤNG

GD THỰC HIỆN:

THIẾT KẾ BẢN VẼ THI CÔNG

HANG MỤC:

KIẾN TRÚC

TÊN BẢN VẼ:

CHI TIẾT VỆ SINH 3

CHỦ TRÌ THIẾT KẾ:

Lê Tân Vũ

THIẾT KẾ:

Nguyễn Văn Hùng

BỎ CHI TIẾT:

Nguyễn Văn Hùng

HÀ NỘI, NGÀY 25 THÁNG 11 NĂM 2020

-THI CÔNG CÁN KẾT HỢP CÁC BẢN VẼ
LIÊN QUAN.

-MỌI THAY ĐỔI NGOÀI HIỆN TRƯỜNG
(NẾU CÓ) CÁN BẢO LẠI ĐV THI CÔNG
ĐV THI CÔNG BẢO LẠI CHO ĐV THIẾT KẾ
ĐỂ CÓ GIẢI PHÁP XỬ LÝ.

-MỌI THAY ĐỔI THIẾT KẾ KHI THI CÔNG
SO VỚI HỒ SƠ THIẾT KẾ ĐV THIẾT KẾ SẼ
KHÔNG CHỊU TRÁCH NHIỆM.

TỶ LỆ

As indicated

KÝ HIỆU HỒ SƠ


BT-NVHOI

BẢN VẼ SỐ

KT-5-09

GHI CHÚ:

Hiện nay công ty cổ phần kiến trúc KISATO đang triển khai dịch vụ thi công trọn gói 63 tỉnh thành. Nếu gia đình thiết kế xong và có nhu cầu thi công trọn gói công trình thi hãy gọi cho chúng tôi theo Hotline: 0986.620.675 (gặp Mr. Hóa) để được tư vấn thêm. Ưu điểm khi gia đình sử dụng dịch vụ thi công trọn gói bên công ty chúng tôi là sẽ đồng bộ về mặt thẩm mỹ từ bản vẽ cho đến thực tế và đảm bảo chất lượng bởi những đội ngũ kỹ thuật, nhân công tay nghề cao


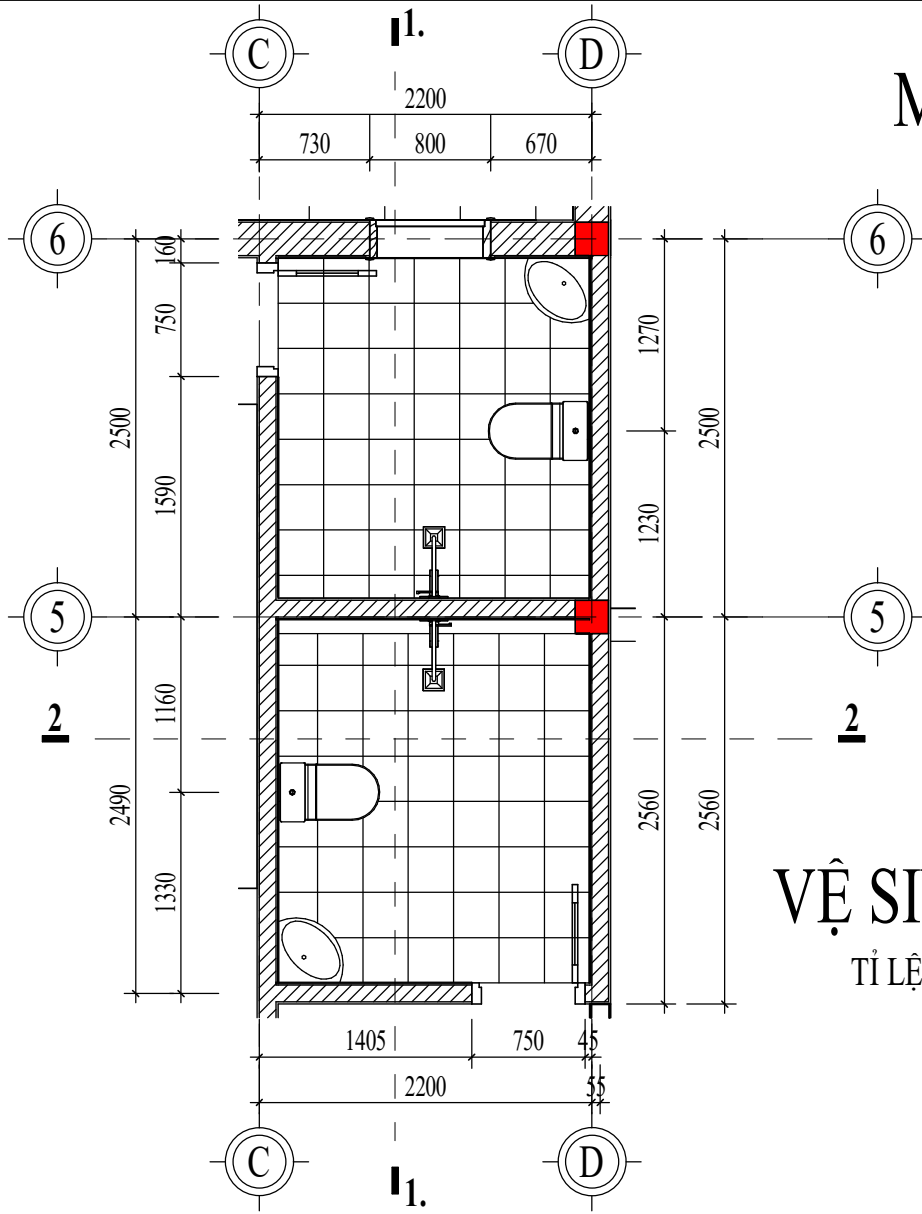


MC VỆ SINH 4,5 1-1

TỈ LỆ: (1 : 50)

VỆ SINH 4,5

TỈ LỆ: (1 : 50)

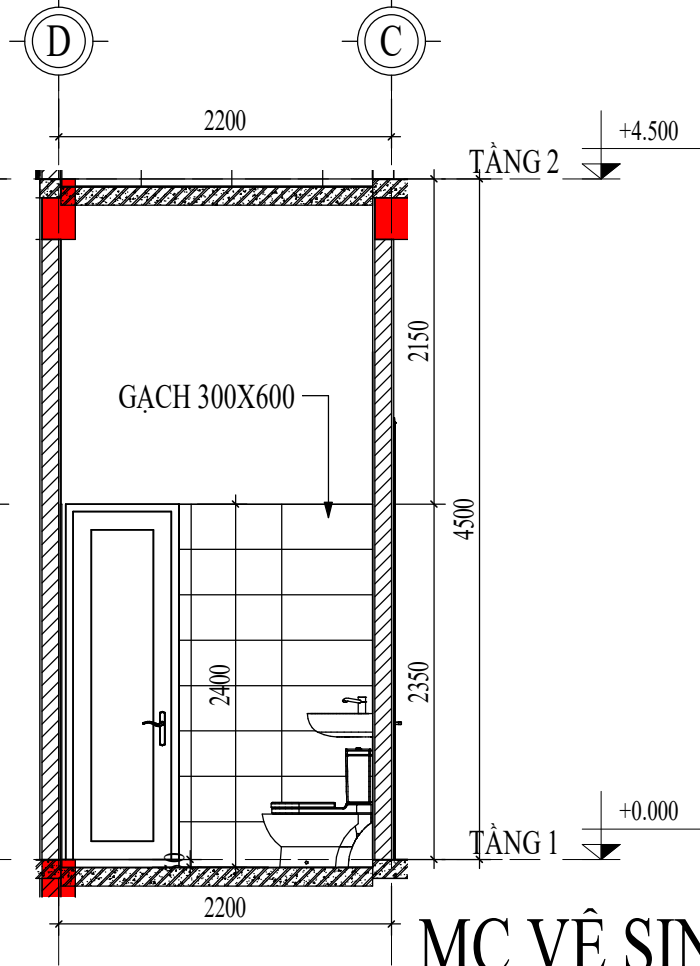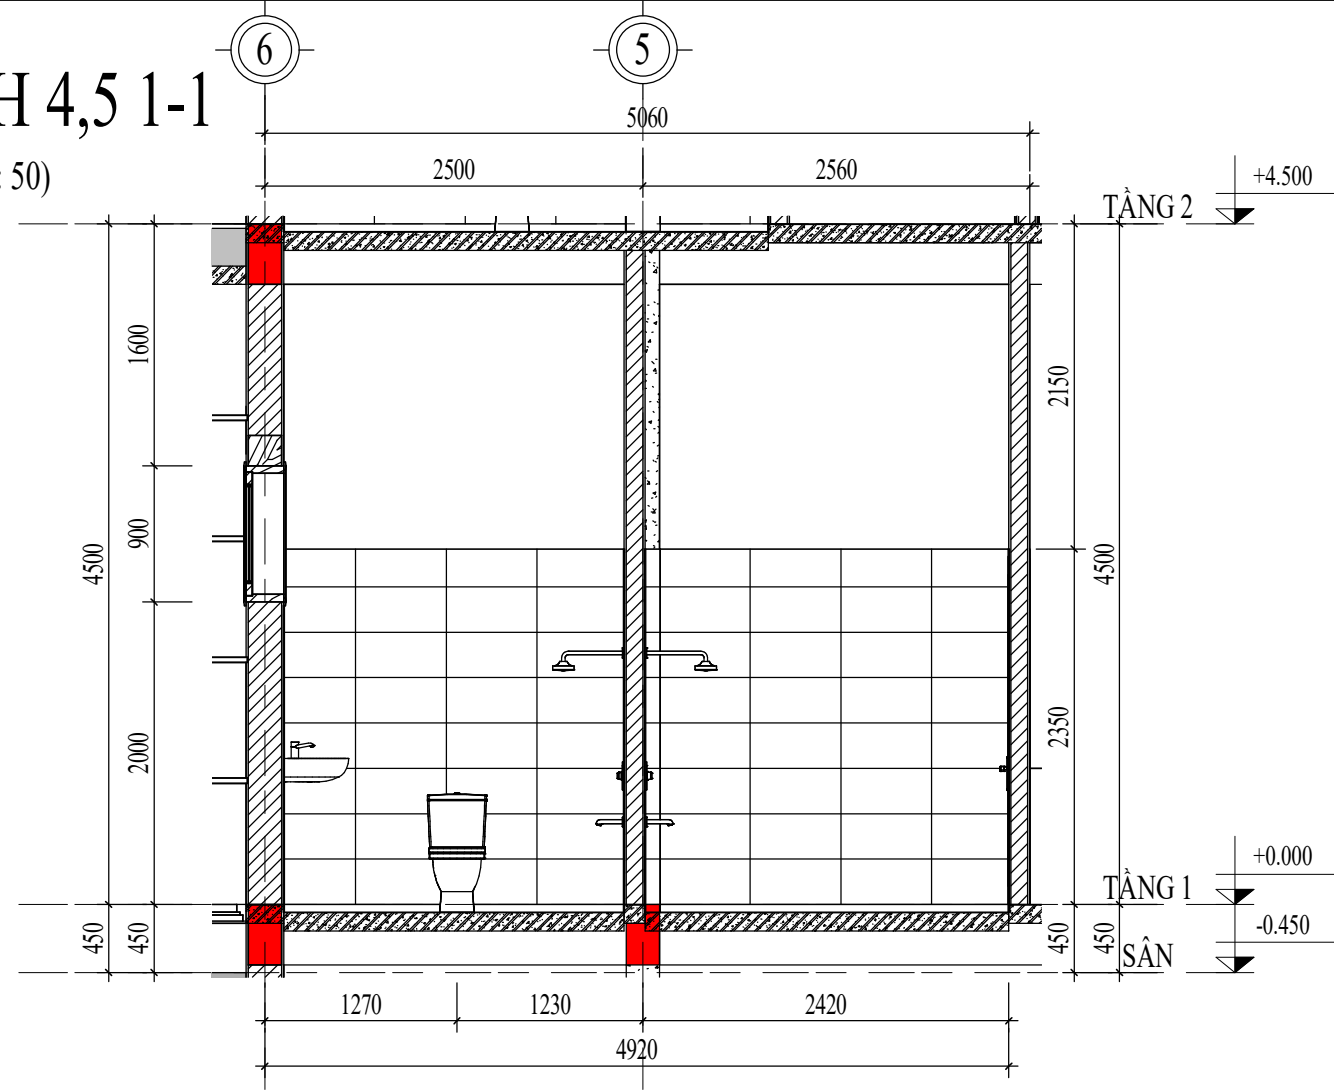


MC VỆ SINH 4,5 2-2

TỈ LỆ: (1 : 50)

3D VỆ SINH 4,5

TỈ LỆ: ()

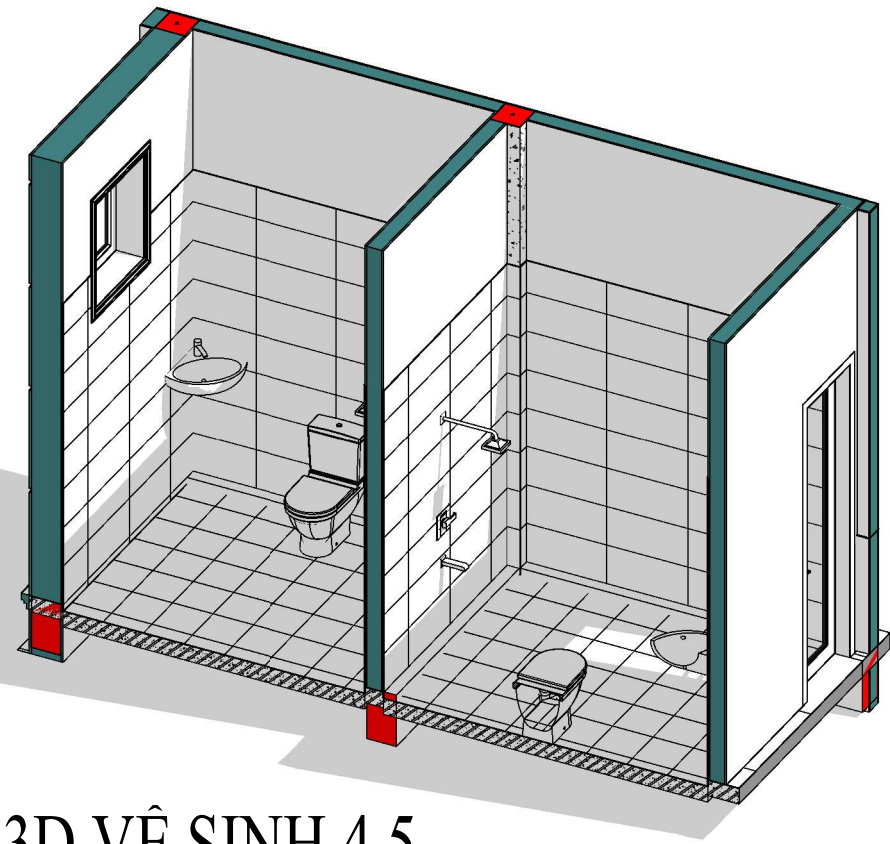

CHỦ ĐẦU TƯ:

VŨ VĂN VĨNH

ĐƠN VỊ TƯ VẤN:



CÔNG TY CỔ PHẦN KIẾN TRÚC KISATO
KISATO CONSTRUCTION JOINT STOCK COMPANY

TRỤ SỞ CÔNG TY: SỐ 29-LIÊN KẾ 3-KĐT XA LA- HÀ ĐÔNG- HÀ NỘI

VP ĐẠI DIỆN MIỀN BẮC: Ô 20- LIÊN KẾ 9- KHU B1.4- KĐT THANH HÀ- HÀ ĐÔNG- HÀ NỘI

VP ĐẠI DIỆN MIỀN NAM: CÁN P16- KĐT PARK RIVERSIDE- P. PHÚ HƯC- QUẬN 9- TP.HCM

HOTLINE HỖ TRỢ: 0247.107.6789

DỰ ÁN:

NHÀ Ở DÂN DỤNG

GD THỰC HIỆN:

THIẾT KẾ BẢN VẼ THI CÔNG

HANG MỤC:

KIẾN TRÚC

TÊN BẢN VẼ:

CHI TIẾT VỆ SINH 4,5

CHỦ TRÌ THIẾT KẾ:

Lê Tân Vũ

THIẾT KẾ:

Nguyễn Văn Hùng

BỎ CHI TIẾT:

Nguyễn Văn Hùng

HÀ NỘI, NGÀY 25 THÁNG 11 NĂM 2020

-THI CÔNG CÁN KẾT HỢP CÁC BẢN VẼ LIÊN QUAN.
-MỌI THAY ĐỔI NGOÀI HIỆN TRƯỜNG (NẾU CÓ) CẦN BẢO LẠI ĐV THI CÔNG ĐV THI CÔNG BẢO LẠI CHO ĐV THIẾT KẾ ĐỂ CÓ GIẢI PHÁP XỬ LÝ.
-MỌI THAY ĐỔI THIẾT KẾ KHI THI CÔNG SO VỚI HỒ SƠ THIẾT KẾ ĐV THIẾT KẾ SẼ KHÔNG CHỊU TRÁCH NHIỆM.

TỶ LỆ

1 : 50

KÝ HIỆU HỒ SƠ


BT-NVHOI

BẢN VẼ SỐ


KT-5-10

GHI CHÚ:


Hiện nay công ty cổ phần kiến trúc KISATO đang triển khai dịch vụ thi công trọn gói 63 tỉnh thành. Nếu gia đình thiết kế xong và có nhu cầu thi công trọn gói công trình thi hãy gọi cho chúng tôi theo Hotline: 0986.620.675 (gặp Mr. Hóa) để được tư vấn thêm. Ưu điểm khi gia đình sử dụng dịch vụ thi công trọn gói bên công ty chúng tôi là sẽ đồng bộ về mặt thẩm mỹ từ bản vẽ cho đến thực tế và đảm bảo chất lượng bởi những đội ngũ kỹ thuật, nhân công tay nghề cao

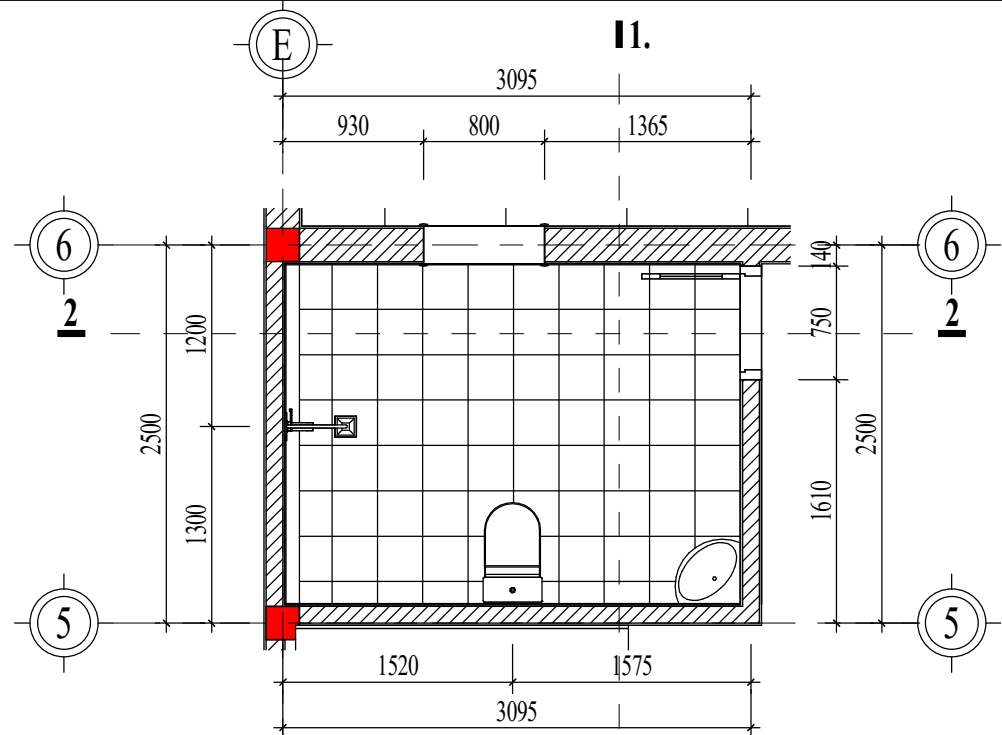


VỆ SINH 6
TỈ LỆ: (1 : 50)

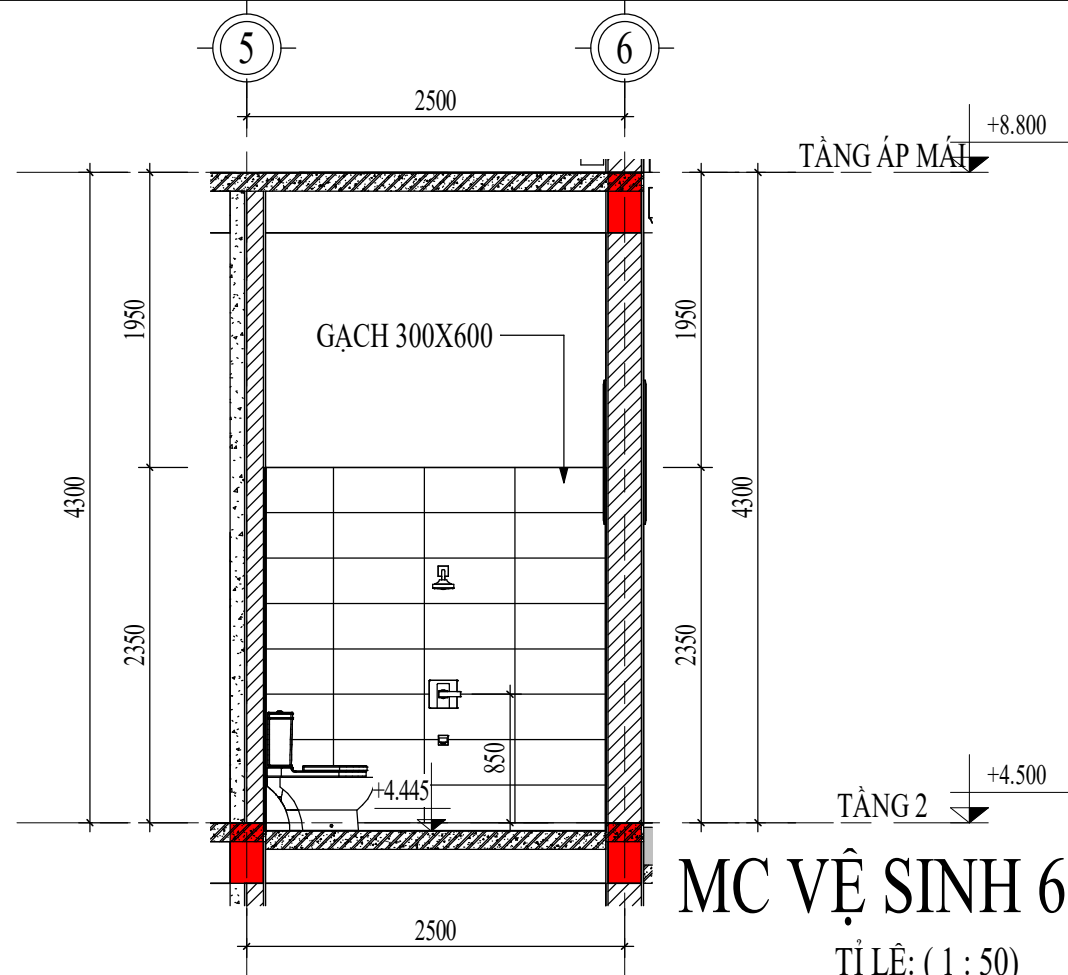

MC VỆ SINH 6 1-1
TỈ LỆ: (1 : 50)

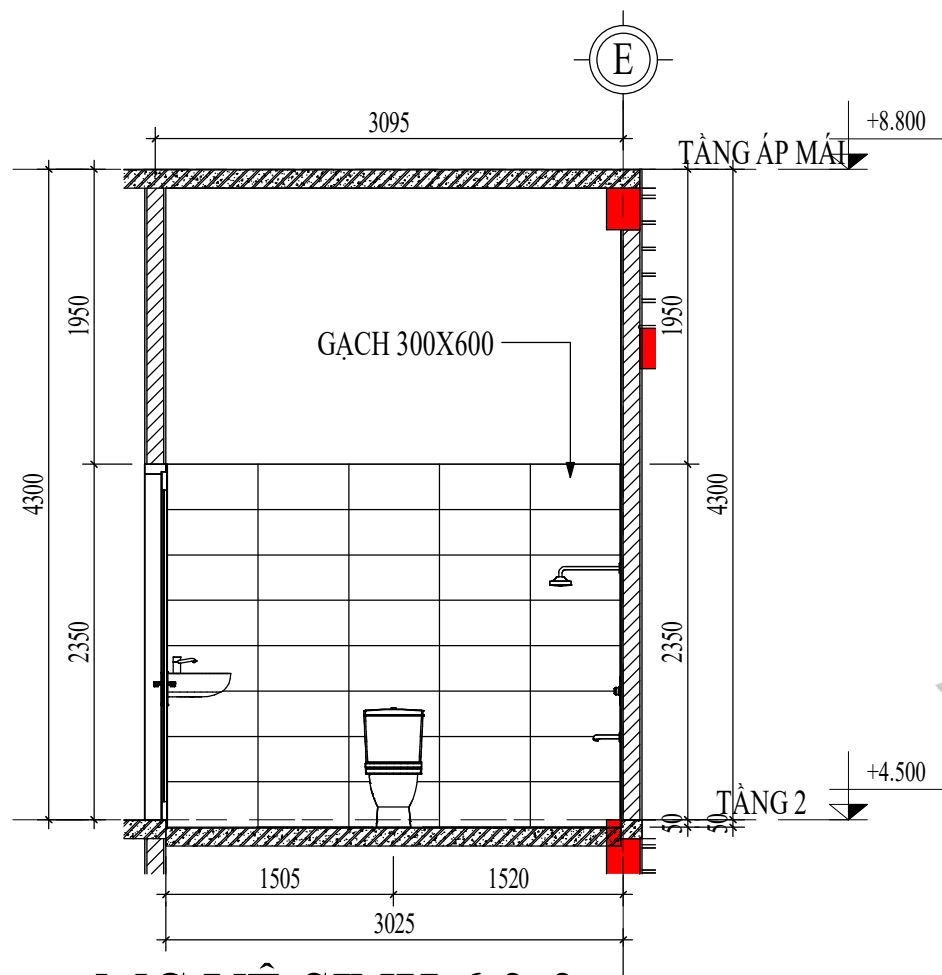

MC VỆ SINH 6 2-2
TỈ LỆ: (1 : 50)

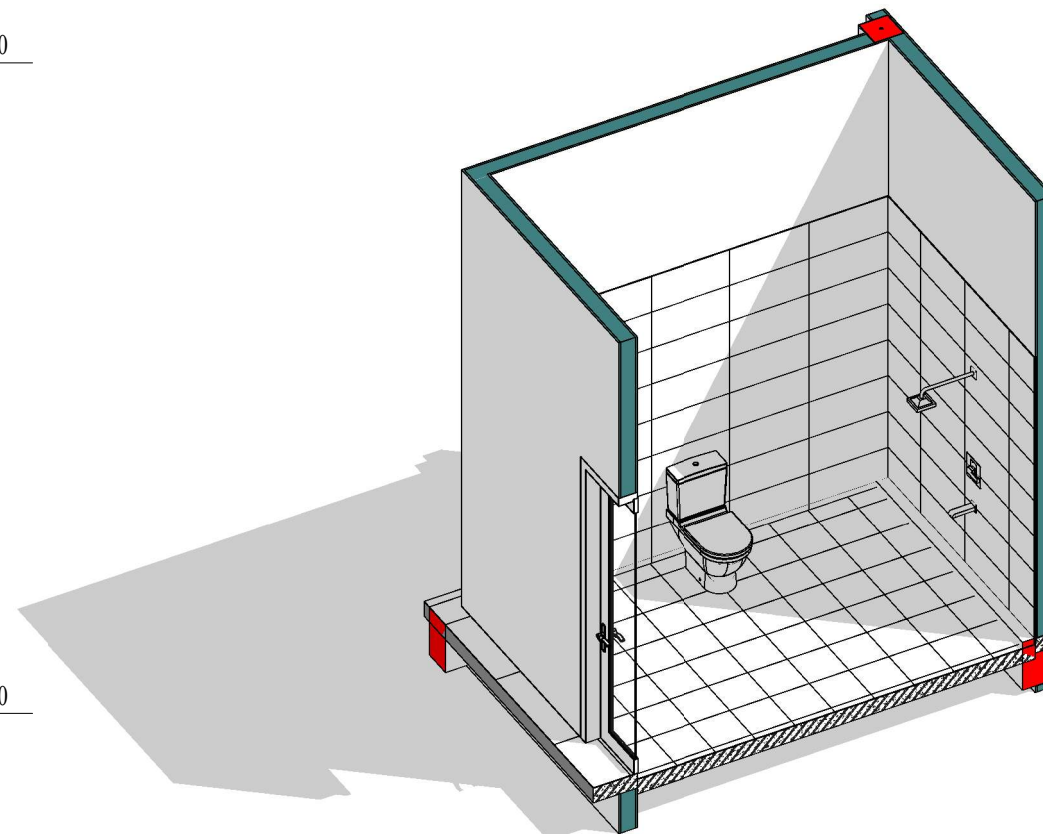

3D VỆ SINH 6
TỈ LỆ: ()

CHỦ ĐẦU TƯ:

VŨ VĂN VĨNH

ĐƠN VỊ TƯ VẤN:



CÔNG TY CỔ PHẦN KIẾN TRÚC KISATO

KISATO CONSTRUCTION JOINT STOCK COMPANY

TRỤ SỞ CÔNG TY: SỐ 29-LIÊN KẾ 3-KĐT XA LA- HÀ ĐÔNG- HÀ NỘI

VP ĐẠI DIỆN MIỀN BẮC: Ô 20- LIÊN KẾ 9- KHU B1.4- KĐT THANH HÀ- HÀ ĐÔNG- HÀ NỘI
VP ĐẠI DIỆN MIỀN NAM: CÁN PH- KĐT PARK RIVERSIDE- P. PHÚ HƯC- QUẬN 9- TP.HCM

HOTLINE HỖ TRỢ: 0247.107.6789

DỰ ÁN:

NHÀ Ở DÂN DỤNG

GD THỰC HIỆN:

THIẾT KẾ BẢN VẼ THI CÔNG

HANG MỤC:

KIẾN TRÚC

TÊN BẢN VẼ:

CHI TIẾT VỆ SINH 6

CHỦ TRÌ THIẾT KẾ:

Lê Tân Vũ

THIẾT KẾ:

Nguyễn Văn Hùng

BỎ CHI TIẾT:

Nguyễn Văn Hùng

HÀ NỘI, NGÀY 25 THÁNG 11 NĂM 2020

-THI CÔNG CÁN KẾT HỢP CÁC BẢN VẼ LIÊN QUAN.
-MỌI THAY ĐỔI NGOÀI HIỆN TRƯỜNG (NẾU CÓ) CÁN BẢO LẠI ĐV THI CÔNG ĐV THI CÔNG BẢO LẠI CHO ĐV THIẾT KẾ ĐỂ CÓ GIẢI PHÁP XỬ LÝ.
-MỌI THAY ĐỔI THIẾT KẾ KHI THI CÔNG SO VỚI HỒ SƠ THIẾT KẾ ĐV THIẾT KẾ SẼ KHÔNG CHỊU TRÁCH NHIỆM.

TỶ LỆ

1 : 50

KÝ HIỆU HỒ SƠ


BT-NVHOI

BẢN VẼ SỐ


KT-5-11

GHI CHÚ:


Hiện nay công ty cổ phần kiến trúc KISATO đang triển khai dịch vụ thi công trọn gói 63 tỉnh thành. Nếu gia đình thiết kế xong và có nhu cầu thi công trọn gói công trình thi hãy gọi cho chúng tôi theo Hotline: 0986.620.675 (gặp Mr. Hóa) để được tư vấn thêm. Ưu điểm khi gia đình sử dụng dịch vụ thi công trọn gói bên công ty chúng tôi là sẽ đồng bộ về mặt thẩm mỹ từ bản vẽ cho đến thực tế và đảm bảo chất lượng bởi những đội ngũ kỹ thuật, nhân công tay nghề cao

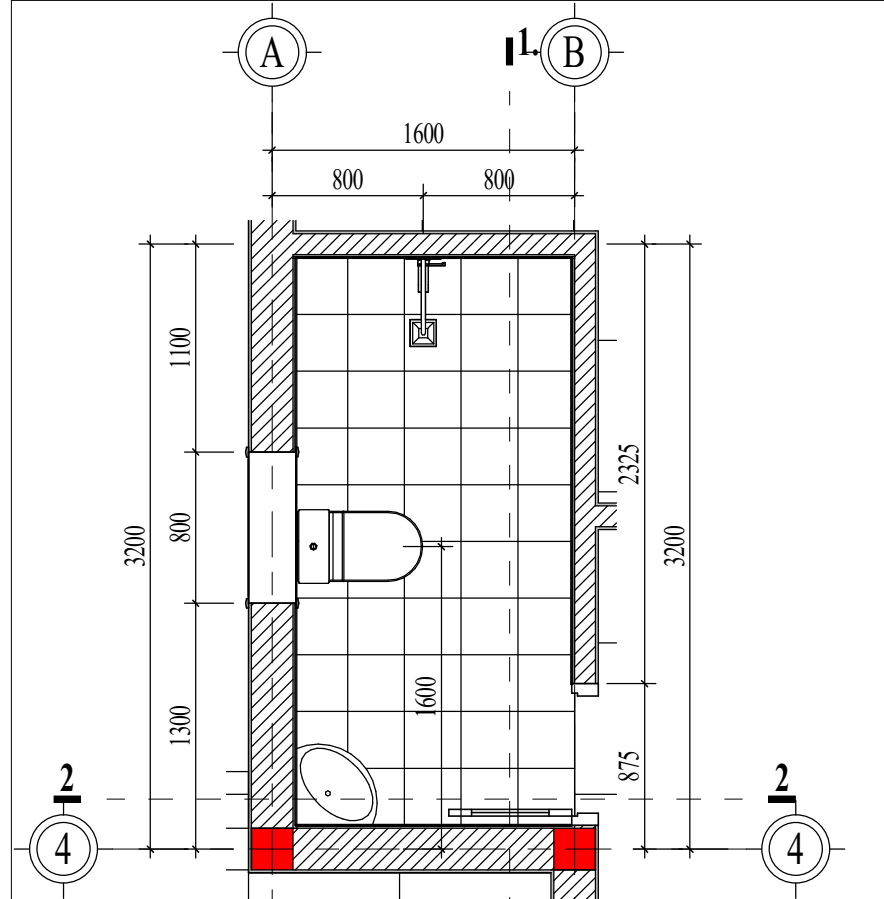

VỆ SINH 7
TỈ LỆ: (1 : 40)

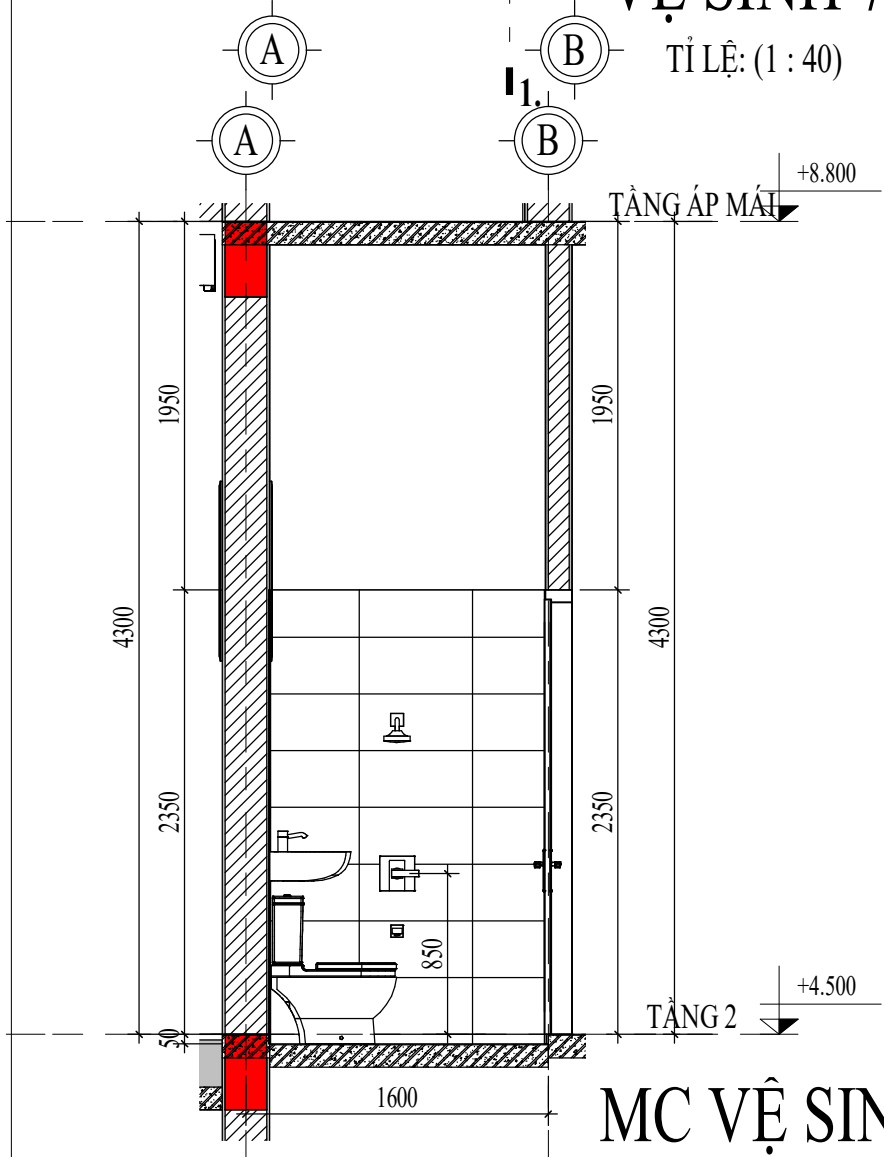


MC VỆ SINH 7 2-2
TỈ LỆ: (1 : 40)

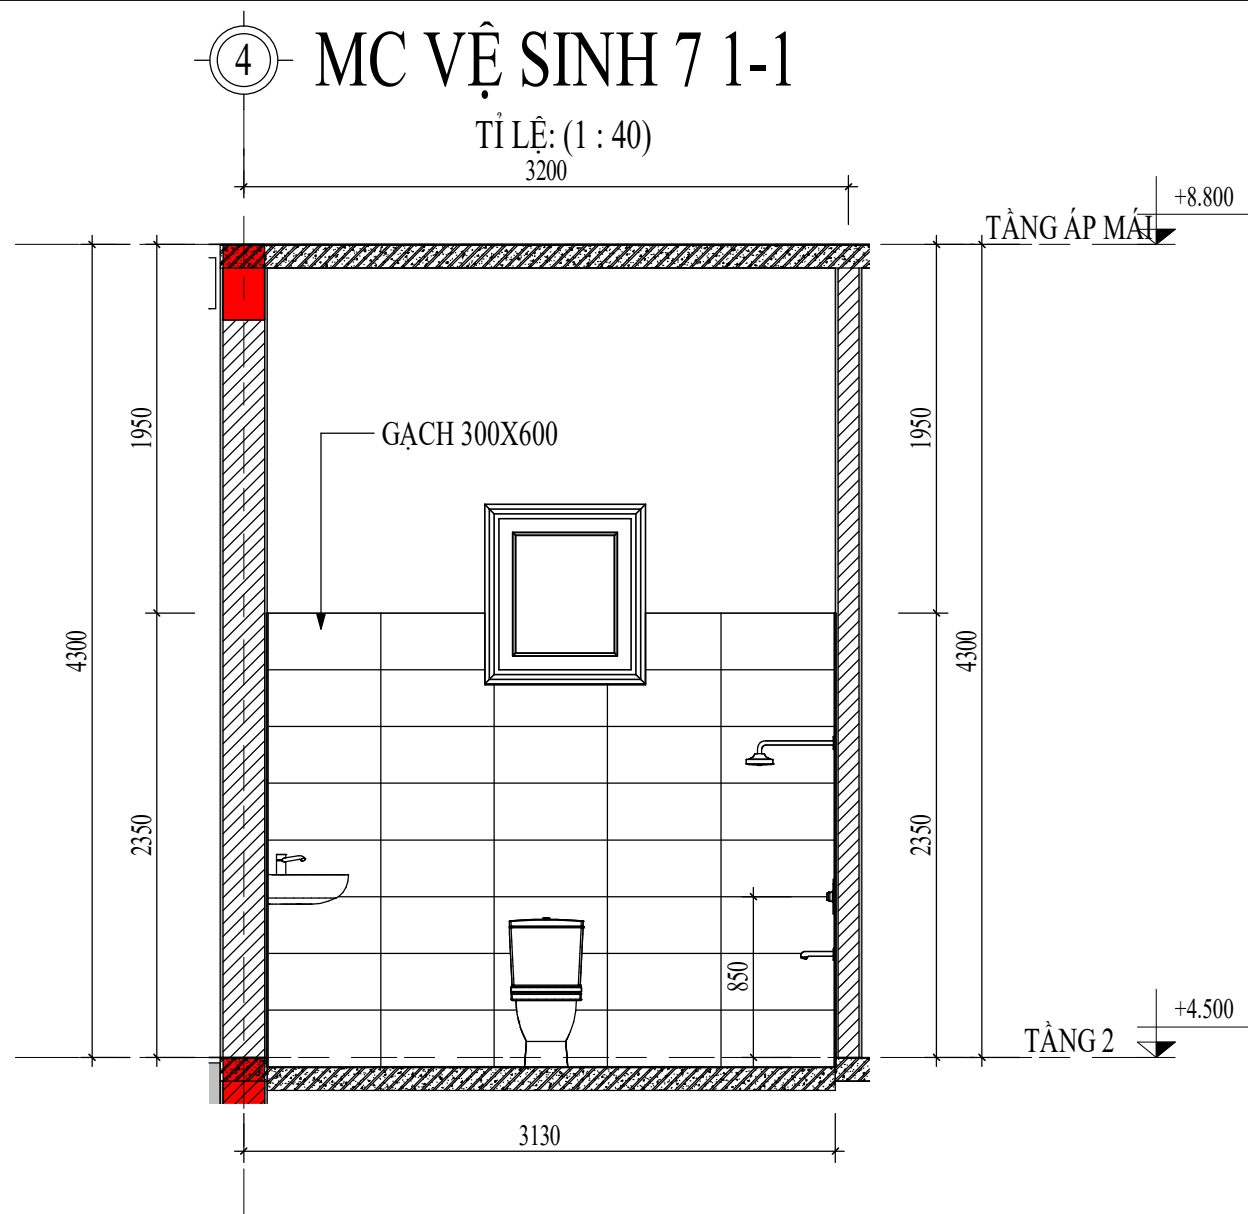

MC VỆ SINH 7 1-1

TỈ LỆ: (1 : 40)

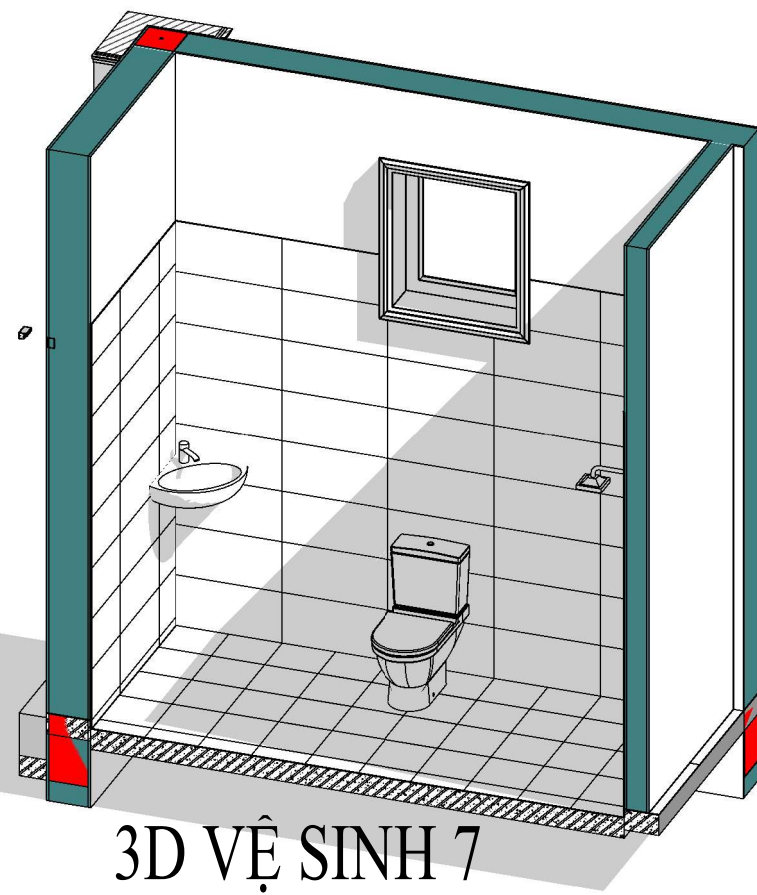

3D VỆ SINH 7

TỈ LỆ: ()

CHỦ ĐẦU TƯ:

VŨ VĂN VĨNH

ĐƠN VỊ TƯ VẤN:



CÔNG TY CỔ PHẦN KIẾN TRÚC KISATO

KISATO CONSTRUCTION JOINT STOCK COMPANY

TRỤ SỞ CÔNG TY: SỐ 29-LIÊN KẾ 3-KĐT XA LA- HÀ ĐÔNG- HÀ NỘI

VP ĐẠI DIỆN MIỀN BẮC: Ô 20- LIÊN KẾ 9- KHU B1.4- KĐT THANH HÀ- HÀ ĐÔNG- HÀ NỘI
VP ĐẠI DIỆN MIỀN NAM: CÁN P16- KĐT PARK RIVERSIDE- P. PHÚ HƯC- QUẬN 9- TP.HCM

HOTLINE HỖ TRỢ: 0247.107.6789

DỰ ÁN:

NHÀ Ở DÂN DỤNG

GD THỰC HIỆN:

THIẾT KẾ BẢN VẼ THI CÔNG

HANG MỤC:

KIẾN TRÚC

TÊN BẢN VẼ:

CHI TIẾT VỆ SINH 7

CHỦ TRÌ THIẾT KẾ:

Lê Tân Vũ

THIẾT KẾ:

Nguyễn Văn Hùng

BỎ CHI TIẾT:

Nguyễn Văn Hùng

HÀ NỘI, NGÀY 25 THÁNG 11 NĂM 2020

-THI CÔNG CÁN KẾT HỢP CÁC BẢN VẼ LIÊN QUAN.
-MỌI THAY ĐỔI NGOÀI HIỆN TRƯỜNG (NẾU CÓ) CÁN BẢO LẠI ĐV THI CÔNG ĐV THI CÔNG BẢO LẠI CHO ĐV THIẾT KẾ ĐỂ CÓ GIẢI PHÁP XỬ LÝ.
-MỌI THAY ĐỔI THIẾT KẾ KHI THI CÔNG SO VỚI HỒ SƠ THIẾT KẾ ĐV THIẾT KẾ SẼ KHÔNG CHỊU TRÁCH NHIỆM.

TỶ LỆ

1 : 40

KÝ HIỆU HỒ SƠ


BT-NVHOI

BẢN VẼ SỐ


KT-5-12

GHI CHÚ:


Hiện nay công ty cổ phần kiến trúc KISATO đang triển khai dịch vụ thi công trọn gói 63 tỉnh thành. Nếu gia đình thiết kế xong và có nhu cầu thi công trọn gói công trình thi hãy gọi cho chúng tôi theo Hotline: 0986.620.675 (gặp Mr. Hóa) để được tư vấn thêm. Ưu điểm khi gia đình sử dụng dịch vụ thi công trọn gói bên công ty chúng tôi là sẽ đồng bộ về mặt thẩm mỹ từ bản vẽ cho đến thực tế và đảm bảo chất lượng bởi những đội ngũ kỹ thuật, nhân công tay nghề cao

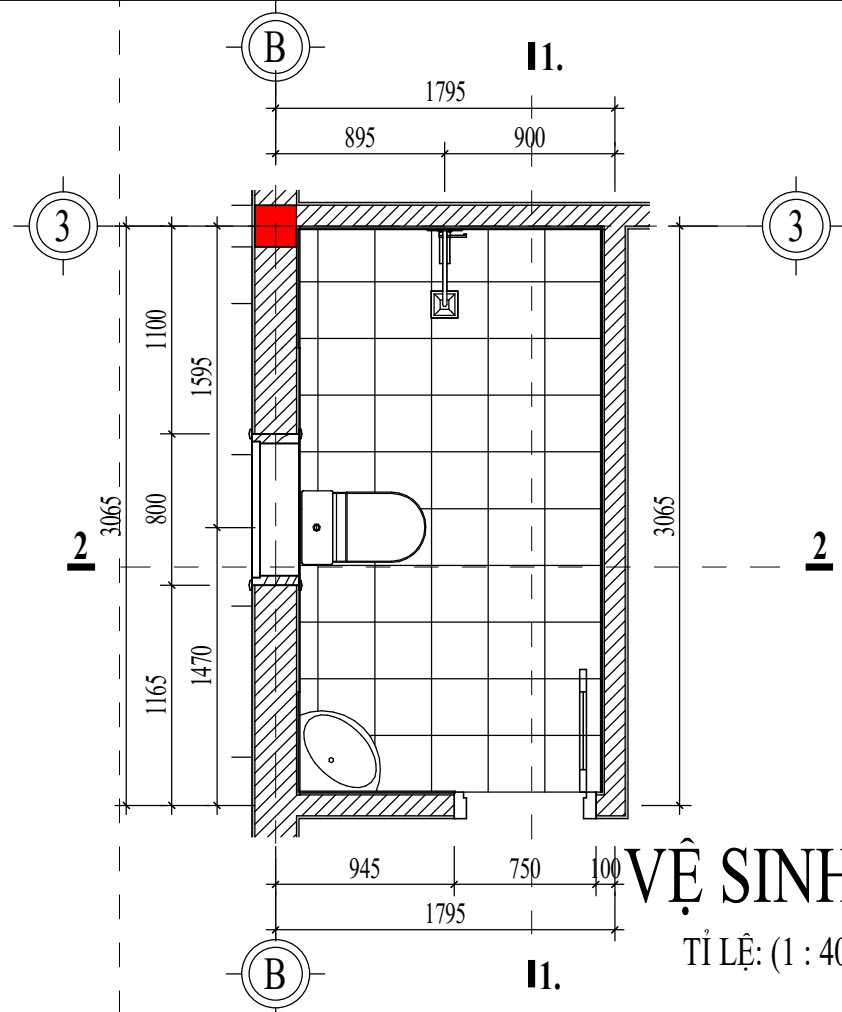


VỆ SINH 8
TỈ LỆ: (1 : 40)

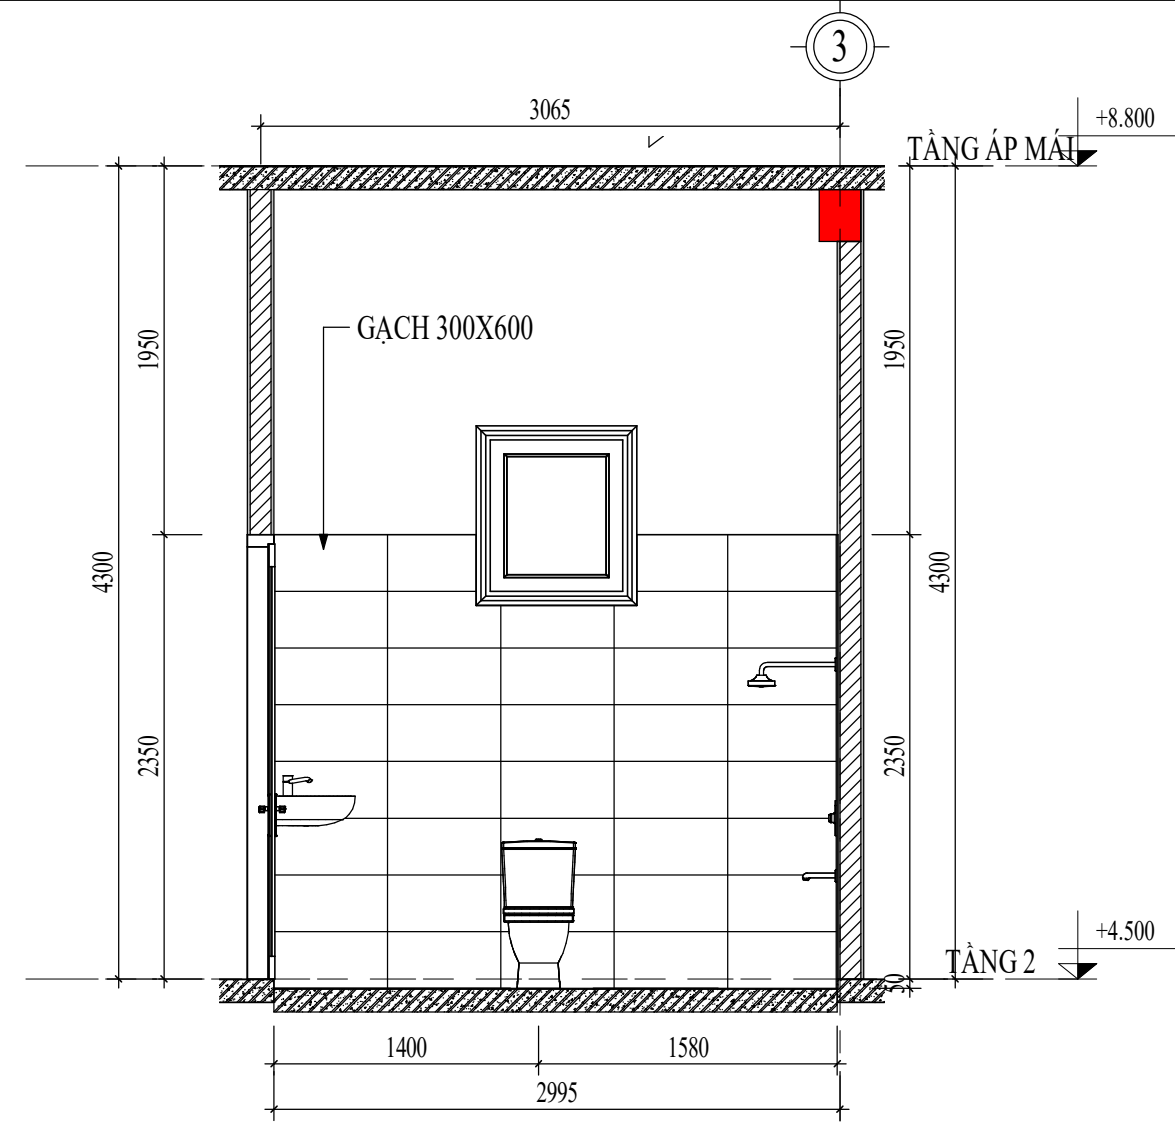

MC VỆ SINH 8 1-1
TỈ LỆ: (1 : 40)

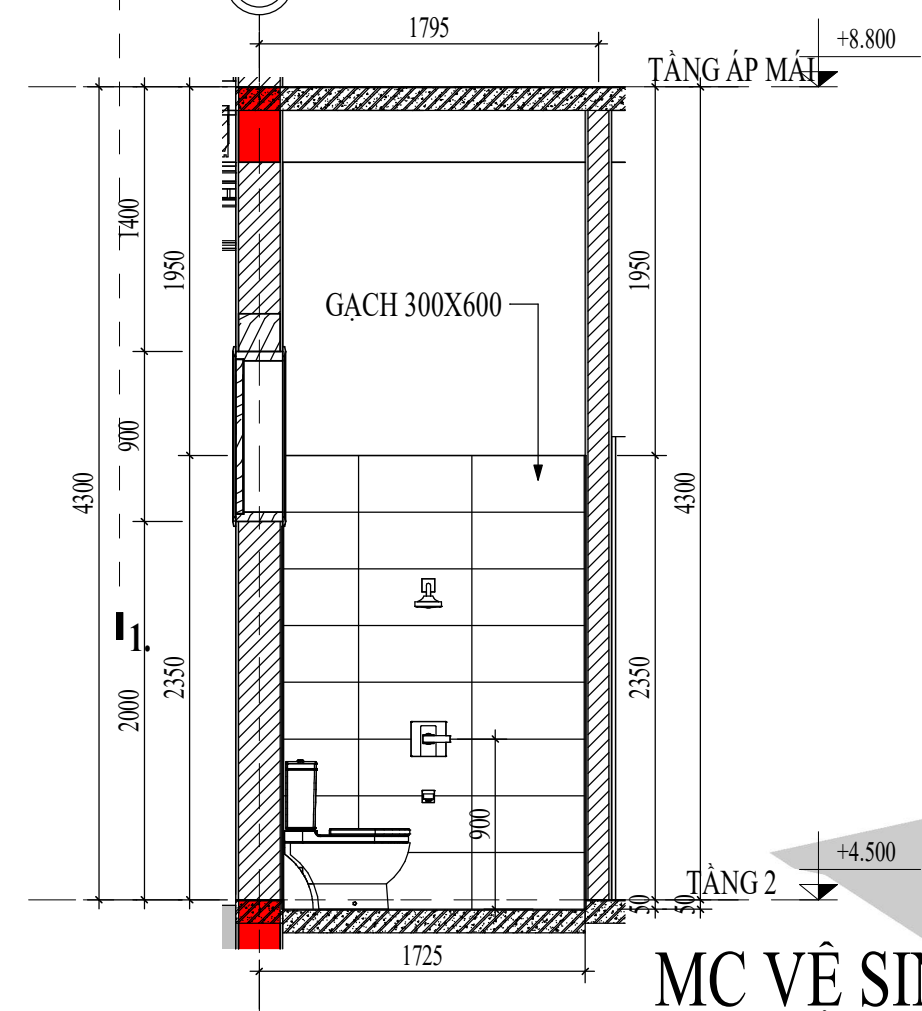

MC VỆ SINH 8 2-2
TỈ LỆ: (1 : 40)

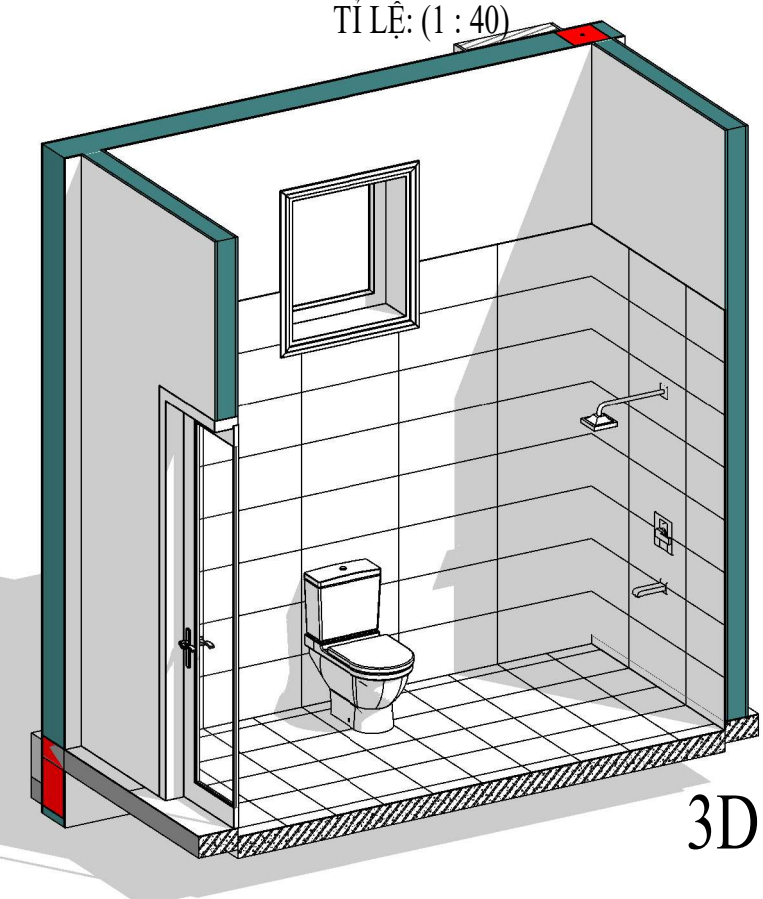

3D VỆ SINH 8
TỈ LỆ: ()

CHỦ ĐẦU TƯ:

VŨ VĂN VĨNH

ĐƠN VỊ TƯ VẤN:



CÔNG TY CỔ PHẦN KIẾN TRÚC KISATO
KISATO CONSTRUCTION JOINT STOCK COMPANY

TRỤ SỞ CÔNG TY: SỐ 29-LIÊN KẾ 3-KĐT XA LA- HÀ ĐÔNG- HÀ NỘI
VP ĐẠI DIỆN MIỀN BẮC: Ô 20- LIÊN KẾ 9- KHU B1.4- KĐT THANH HÀ- HÀ ĐÔNG- HÀ NỘI
VP ĐẠI DIỆN MIỀN NAM: CĂN P16- KĐT PARK RIVERSIDE- P. PHÚ HƯC- QUẬN 9- TP. HCM

HOTLINE HỖ TRỢ: 0247.107.6789

DỰ ÁN:

NHÀ Ở DÂN DỤNG

GD THỰC HIỆN:

THIẾT KẾ BẢN VẼ THI CÔNG

HANG MỤC:

KIẾN TRÚC

TÊN BẢN VẼ:

CHI TIẾT VỆ SINH 8

CHỦ TRÌ THIẾT KẾ:

Lê Tân Vũ

THIẾT KẾ:

Nguyễn Văn Hùng

BỎ CHI TIẾT:

Nguyễn Văn Hùng

HÀ NỘI, NGÀY 25 THÁNG 11 NĂM 2020

-THI CÔNG CÁN KẾT HỢP CÁC BẢN VẼ LIÊN QUAN.
-MỌI THAY ĐỔI NGOÀI HIỆN TRƯỜNG (NẾU CÓ) CẦN BẢO LẠI ĐV THI CÔNG ĐV THI CÔNG BẢO LẠI CHO ĐV THIẾT KẾ ĐỂ CÓ GIẢI PHÁP XỬ LÝ.
-MỌI THAY ĐỔI THIẾT KẾ KHI THI CÔNG SO VỚI HỒ SƠ THIẾT KẾ ĐV THIẾT KẾ SẼ KHÔNG CHỊU TRÁCH NHIỆM.

TỶ LỆ

1 : 40

KÝ HIỆU HỒ SƠ





BT-NVHOI

BẢN VẼ SỐ

KT-5-13

GHI CHÚ:

Hiện nay công ty cổ phần kiến trúc KISATO đang triển khai dịch vụ thi công trọn gói 63 tỉnh thành. Nếu gia đình thiết kế xong và có nhu cầu thi công trọn gói công trình thi hãy gọi cho chúng tôi theo Hotline: 0986.620.675 (gặp Mr. Hóa) để được tư vấn thêm. Ưu điểm khi gia đình sử dụng dịch vụ thi công trọn gói bên công ty chúng tôi là sẽ đồng bộ về mặt thẩm mỹ từ bản vẽ cho đến thực tế và đảm bảo chất lượng bởi những đội ngũ kỹ thuật, nhân công tay nghề cao

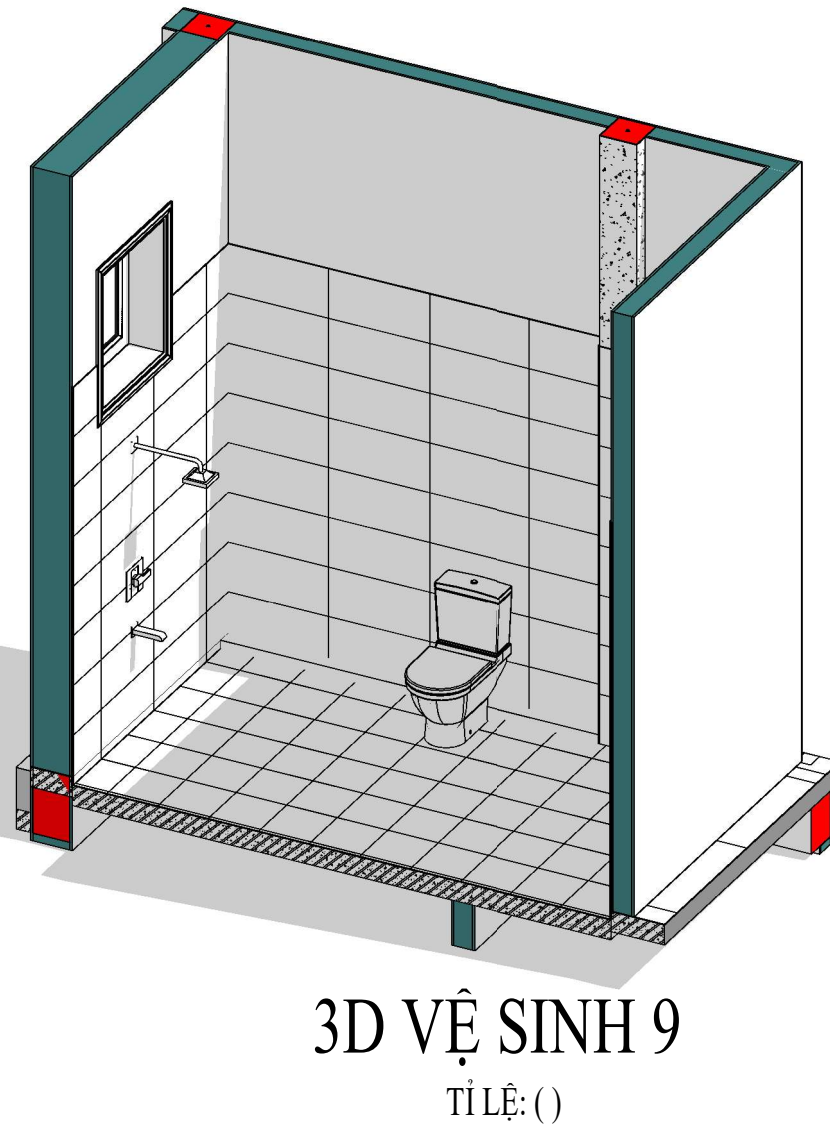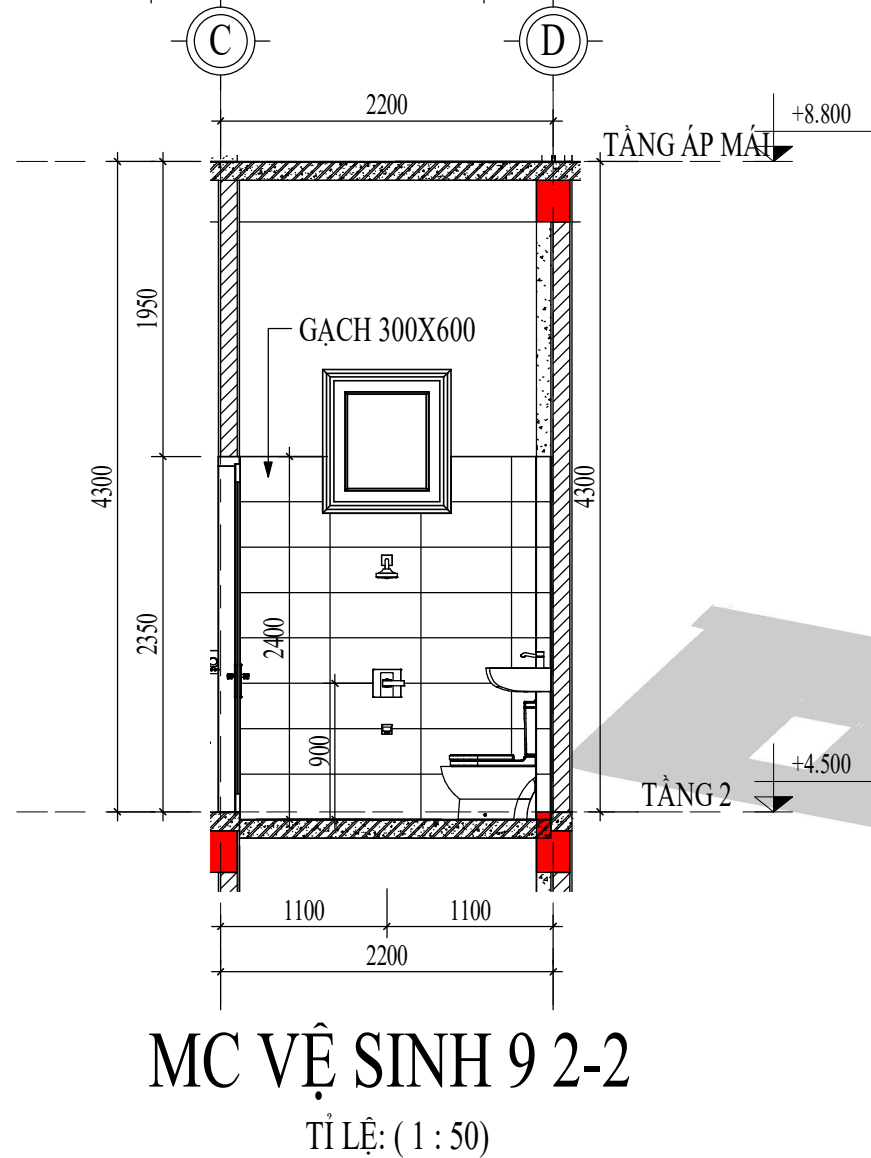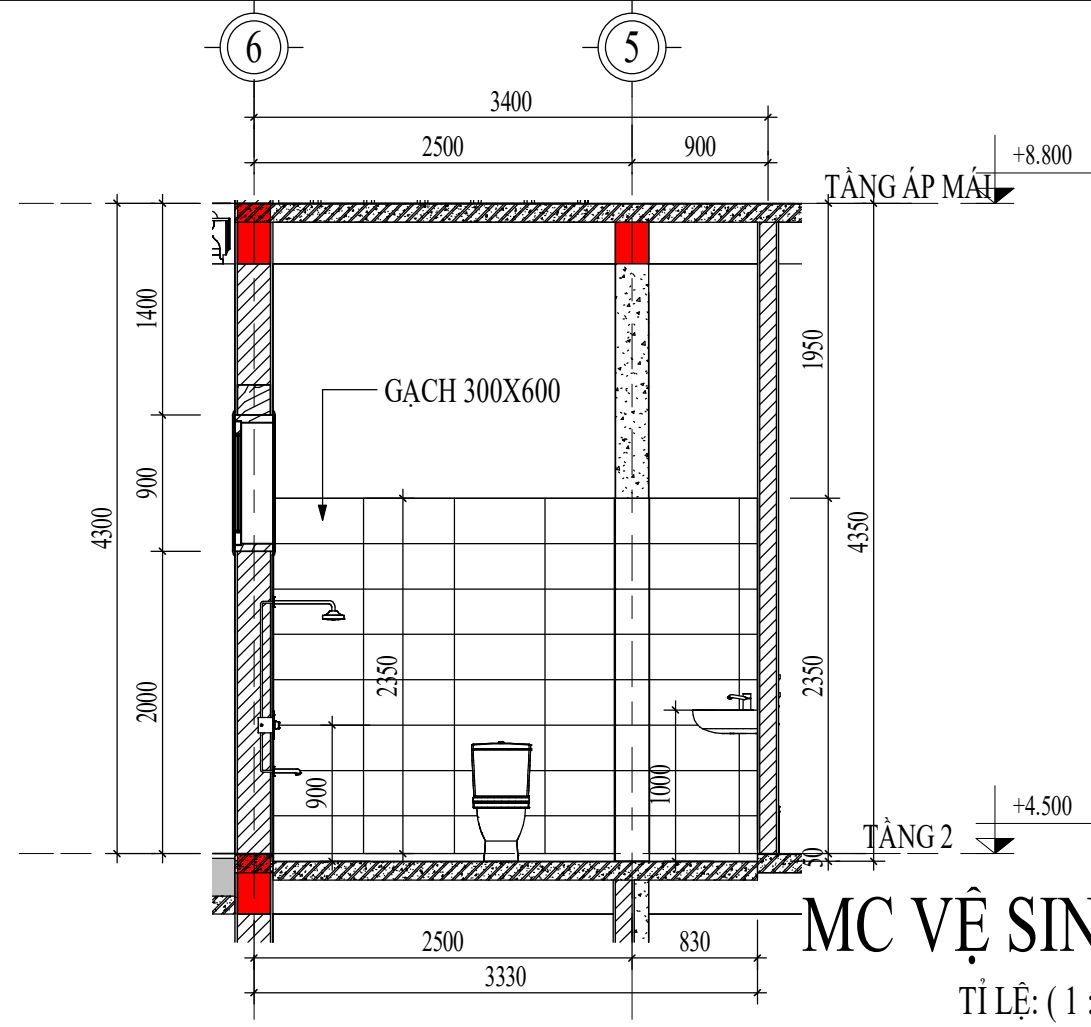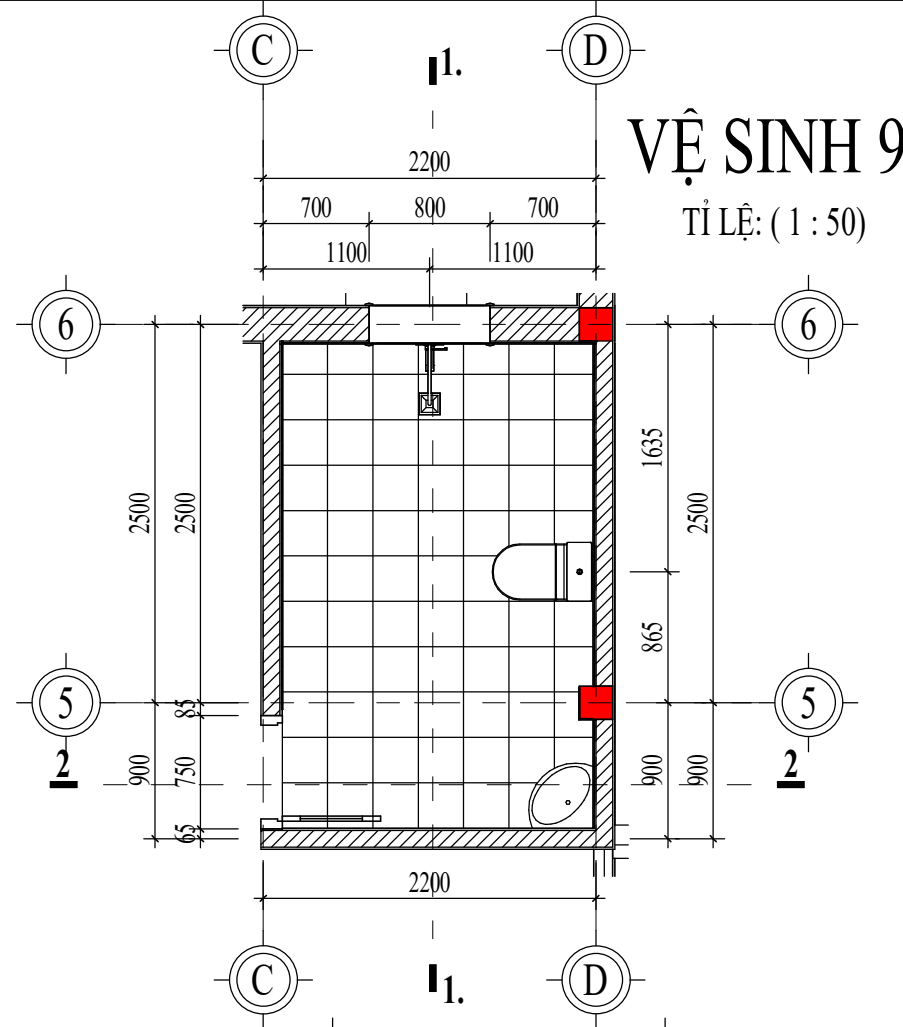

CHỦ ĐẦU TƯ:

VŨ VĂN VĨNH

ĐƠN VỊ TƯ VẤN:



CÔNG TY CỔ PHẦN KIẾN TRÚC KISATO

KISATO CONSTRUCTION JOINT STOCK COMPANY

TRỤ SỞ CÔNG TY: SỐ 29-LIÊN KẾ 3-KĐT XA LA- HÀ ĐÔNG- HÀ NỘI

VP ĐẠI DIỆN MIỀN BẮC: Ô 20- LIÊN KẾ 9- KHU B1.4- KĐT THANH HÀ- HÀ ĐÔNG- HÀ NỘI
VP ĐẠI DIỆN MIỀN NAM: CÁN PH- KĐT PARK RIVERSIDE- P. PHÚ HƯC- QUẬN 9- TP. HCM

HOTLINE HỖ TRỢ: 0247.107.6789

DỰ ÁN:

NHÀ Ở DÂN DỤNG

GD THỰC HIỆN:

THIẾT KẾ BẢN VẼ THI CÔNG

HANG MỤC:

KIẾN TRÚC

TÊN BẢN VẼ:

CHI TIẾT VỆ SINH 9

CHỦ TRÌ THIẾT KẾ:

Lê Tân Vũ

THIẾT KẾ:

Nguyễn Văn Hùng

BỎ CHI TIẾT:

Nguyễn Văn Hùng

HÀ NỘI, NGÀY 25 THÁNG 11 NĂM 2020

-THI CÔNG CÁN KẾT HỢP CÁC BẢN VẼ LIÊN QUAN.
-MỌI THAY ĐỔI NGOÀI HIỆN TRƯỜNG (NẾU CÓ) CÁN BẢO LẠI ĐV THI CÔNG ĐV THI CÔNG BẢO LẠI CHO ĐV THIẾT KẾ ĐỂ CÓ GIẢI PHÁP XỬ LÝ.
-MỌI THAY ĐỔI THIẾT KẾ KHI THI CÔNG SO VỚI HỒ SƠ THIẾT KẾ ĐV THIẾT KẾ SẼ KHÔNG CHỊU TRÁCH NHIỆM.

TỶ LỆ

1 : 50

KÝ HIỆU HỒ SƠ





BT-NVHOI

BẢN VẼ SỐ

KT-5-14

GHI CHÚ:

Hiện nay công ty cổ phần kiến trúc KISATO đang triển khai dịch vụ thi công trọn gói 63 tỉnh thành. Nếu gia đình thiết kế xong và có nhu cầu thi công trọn gói công trình thi hãy gọi cho chúng tôi theo Hotline: 0986.620.675 (gặp Mr. Hóa) để được tư vấn thêm. Ưu điểm khi gia đình sử dụng dịch vụ thi công trọn gói bên công ty chúng tôi là sẽ đồng bộ về mặt thẩm mỹ từ bản vẽ cho đến thực tế và đảm bảo chất lượng bởi những đội ngũ kỹ thuật, nhân công tay nghề cao

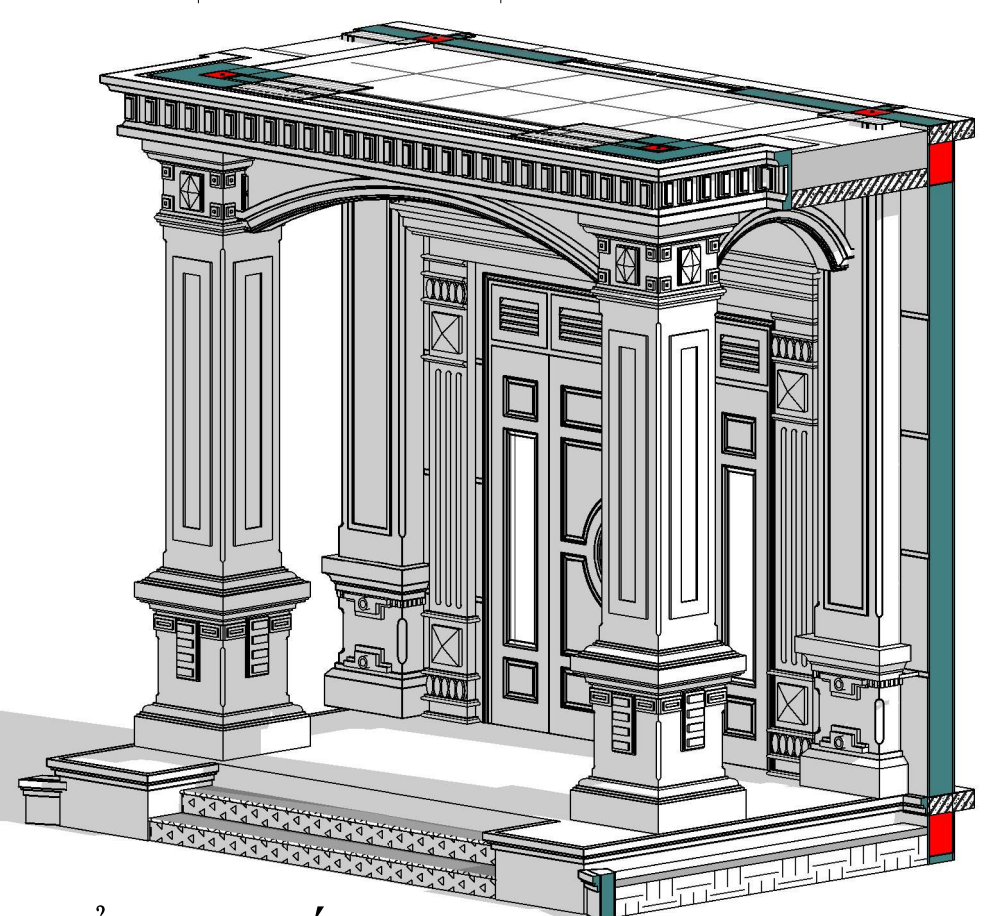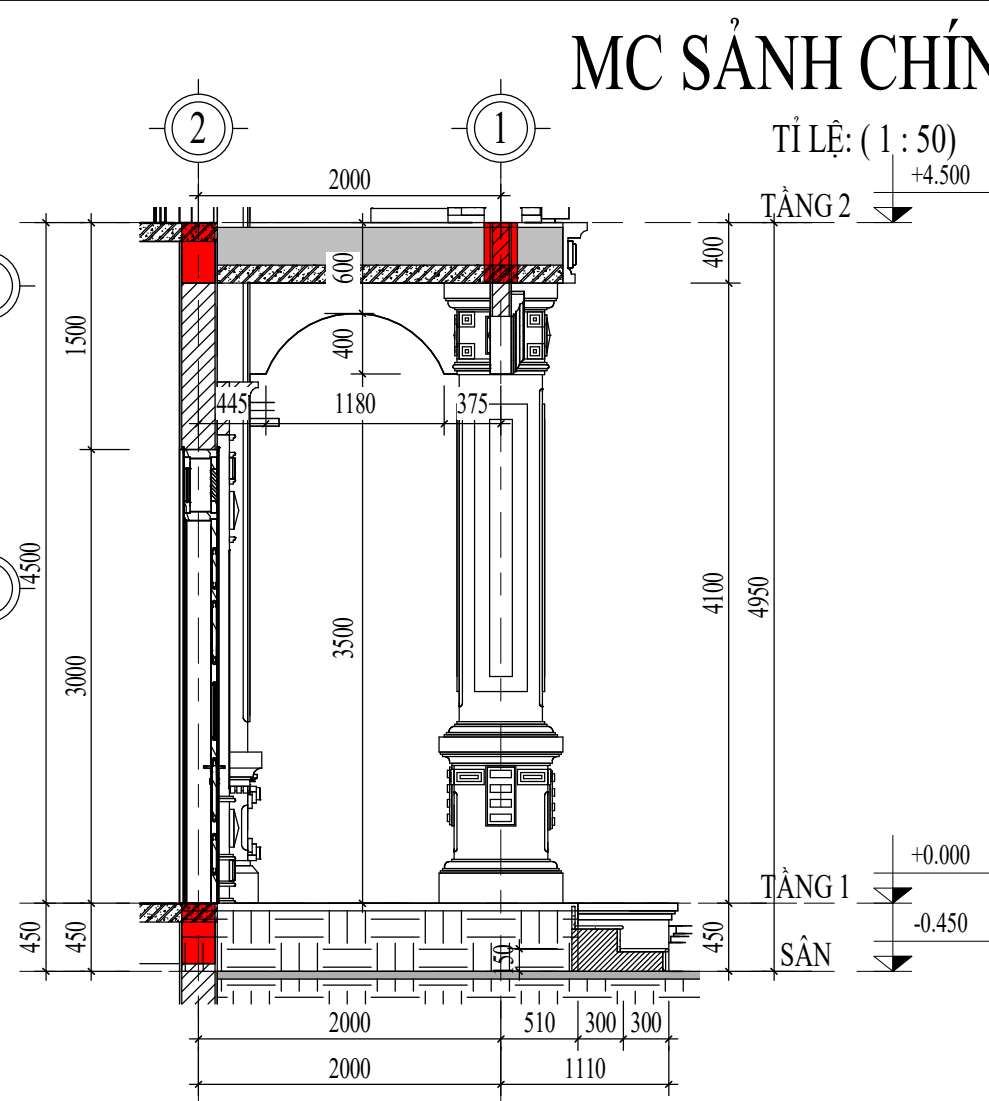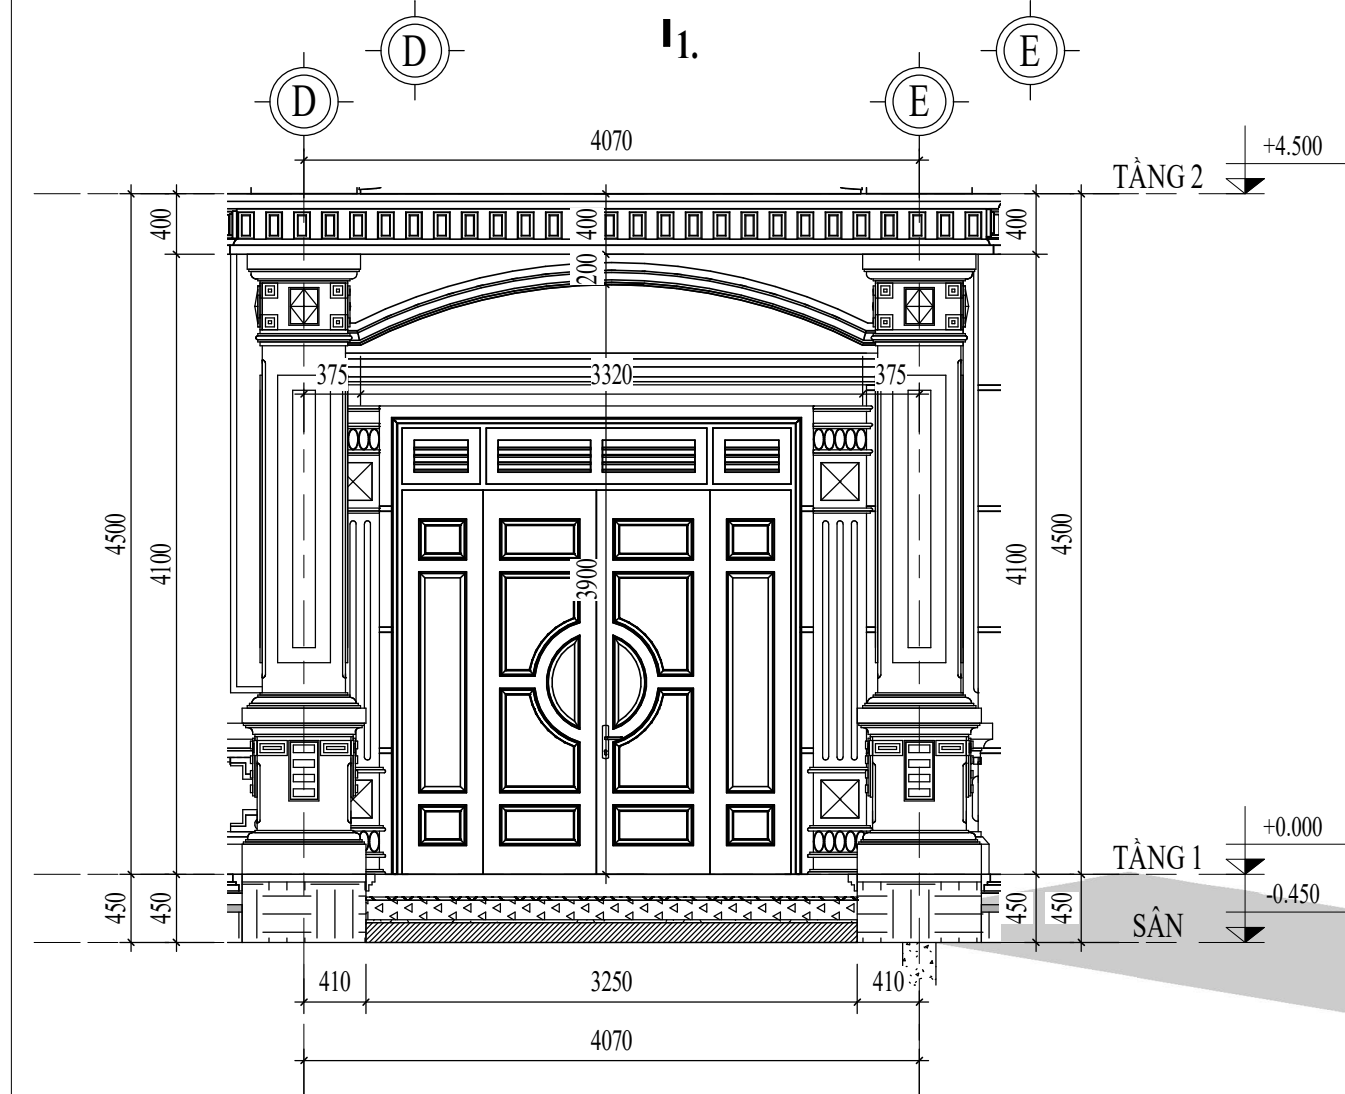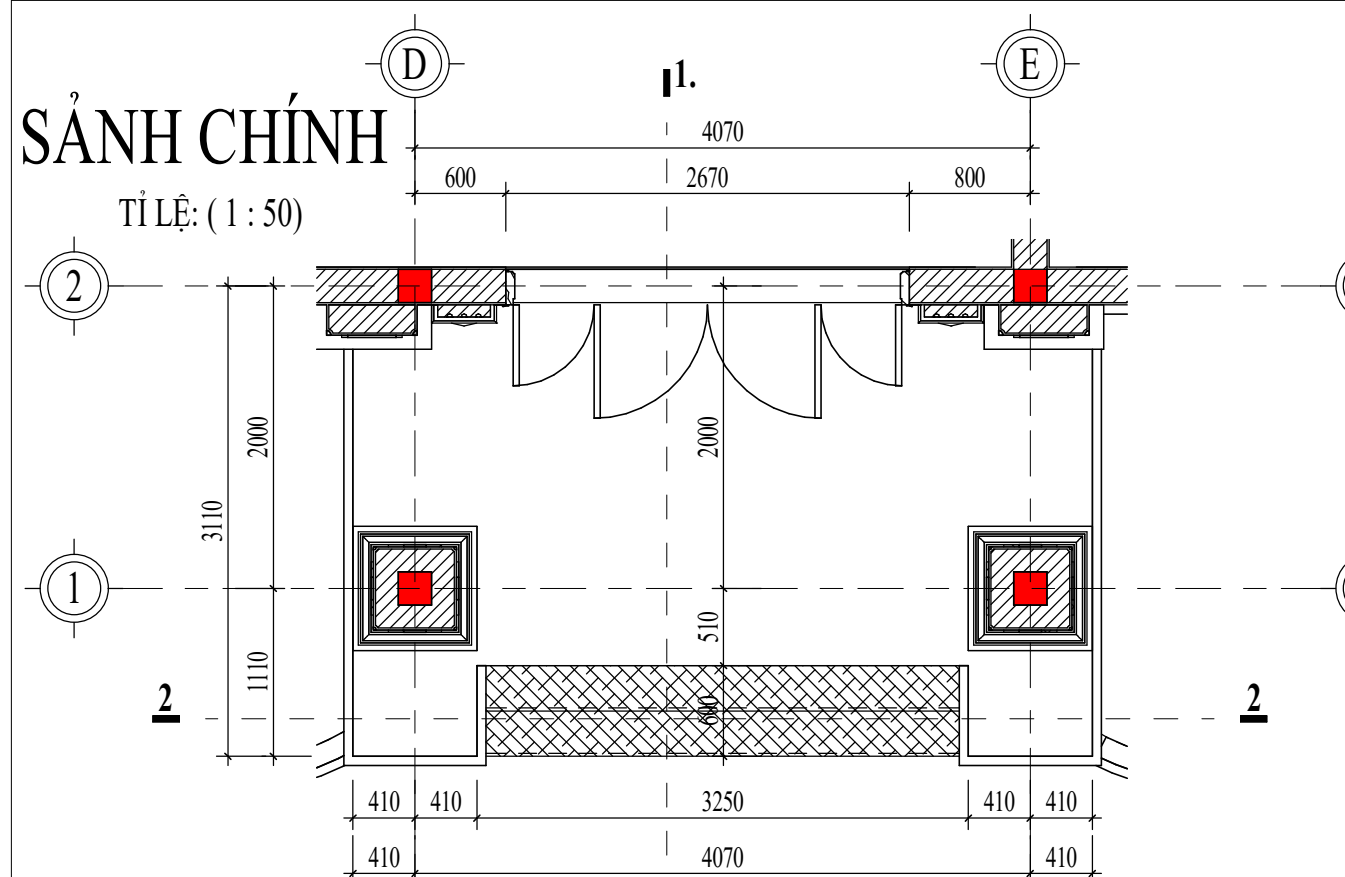

CHỦ ĐẦU TƯ:

VŨ VĂN VĨNH

ĐƠN VỊ TƯ VẤN:



CÔNG TY CỔ PHẦN KIẾN TRÚC KISATO

KISATO CONSTRUCTION JOINT STOCK COMPANY

TRỤ SỞ CÔNG TY: SỐ 29-LIÊN KẾ 3-KĐT XA LA- HÀ ĐÔNG- HÀ NỘI

VP ĐẠI DIỆN MIỀN BẮC: Ô 20- LIÊN KẾ 9- KHU B1.4- KĐT THANH HÀ- HÀ ĐÔNG- HÀ NỘI
VP ĐẠI DIỆN MIỀN NAM: CÁN PH6- KĐT PARK RIVERSIDE- P. PHÚ HƯC- QUẬN 9- TP.HCM

HOTLINE HỖ TRỢ: 0247.107.6789

DỰ ÁN:

NHÀ Ở DÂN DỤNG

GD THỰC HIỆN:

THIẾT KẾ BẢN VẼ THI CÔNG

HANG MỤC:

KIẾN TRÚC

TÊN BẢN VẼ:

CHI TIẾT SẢNH CHÍNH

CHỦ TRÌ THIẾT KẾ:

Lê Tân Vũ

THIẾT KẾ:

Nguyễn Văn Hùng

BỘ CHI TIẾT:

Nguyễn Văn Hùng

HÀ NỘI, NGÀY 25 THÁNG 11 NĂM 2020

-THI CÔNG CÁN KẾT HỢP CÁC BẢN VẼ LIÊN QUAN.
-MỌI THAY ĐỔI NGOÀI HIỆN TRƯỜNG (NẾU CÓ) CÁN BẢO LẠI ĐV THI CÔNG ĐV THI CÔNG BẢO LẠI CHO ĐV THIẾT KẾ ĐỂ CÓ GIẢI PHÁP XỬ LÝ.
-MỌI THAY ĐỔI THIẾT KẾ KHI THI CÔNG SO VỚI HỒ SƠ THIẾT KẾ ĐV THIẾT KẾ SẼ KHÔNG CHỊU TRÁCH NHIỆM.

TỶ LỆ

1 : 50

KÝ HIỆU HỒ SƠ


BT-NVHOI

BẢN VẼ SỐ


KT-6-01

GHI CHÚ:


Hiện nay công ty cổ phần kiến trúc KISATO đang triển khai dịch vụ thi công trọn gói 63 tỉnh thành. Nếu gia đình thiết kế xong và có nhu cầu thi công trọn gói công trình thi hãy gọi cho chúng tôi theo Hotline: 0986.620.675 (gặp Mr. Hóa) để được tư vấn thêm. Ưu điểm khi gia đình sử dụng dịch vụ thi công trọn gói bên công ty chúng tôi là sẽ đồng bộ về mặt thẩm mỹ từ bản vẽ cho đến thực tế và đảm bảo chất lượng bởi những đội ngũ kỹ thuật, nhân công tay nghề cao

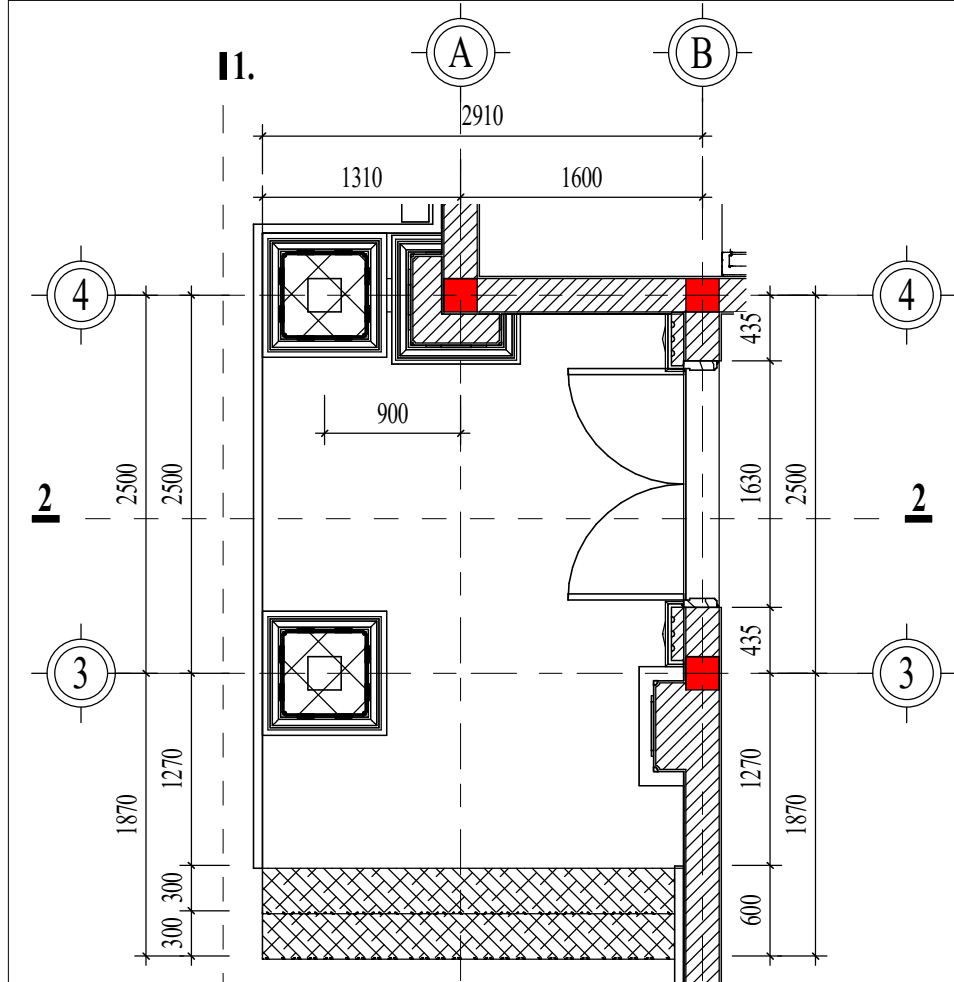

SẢNH PHỤ
TỈ LỆ: (1 : 50)

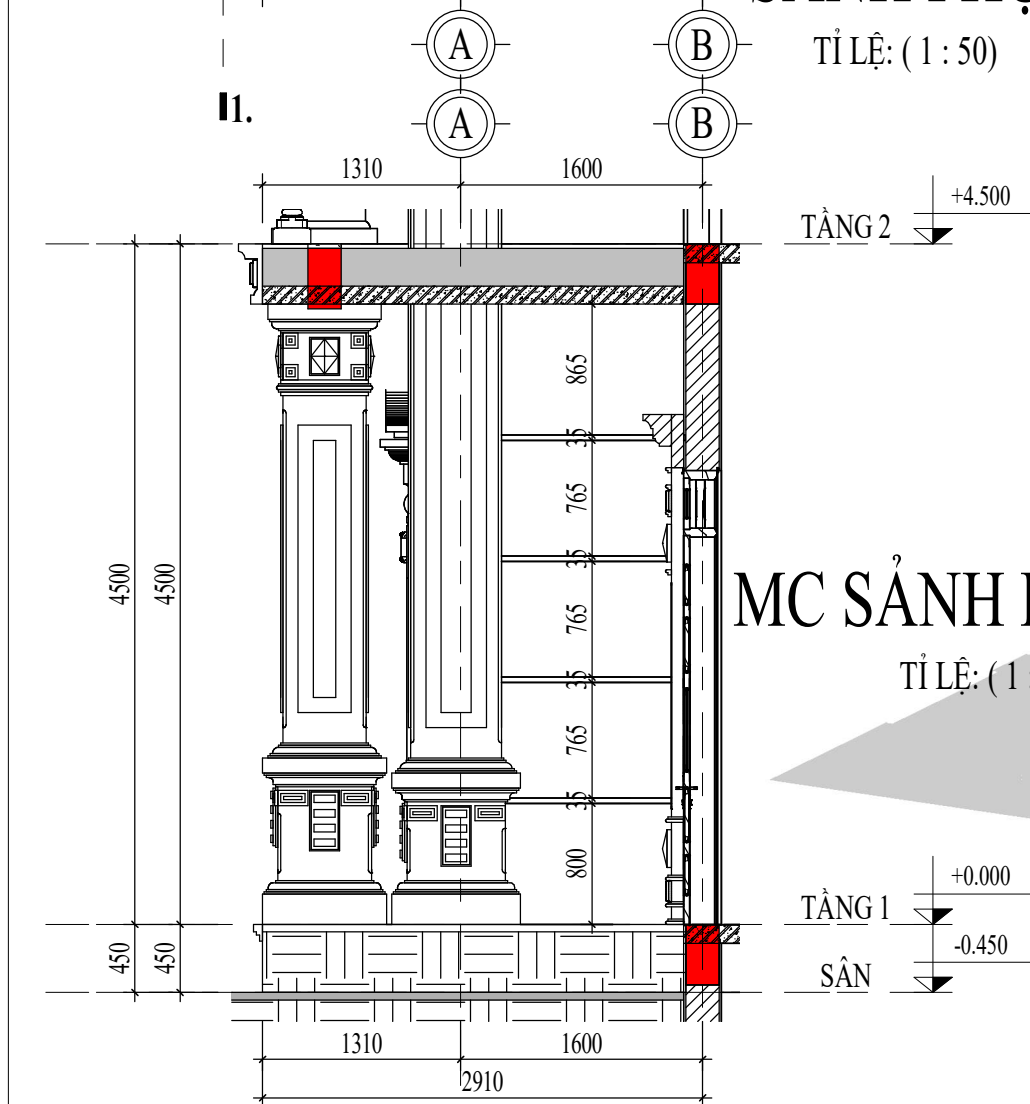

MC SẢNH PHỤ 2-2
TỈ LỆ: (1 : 50)

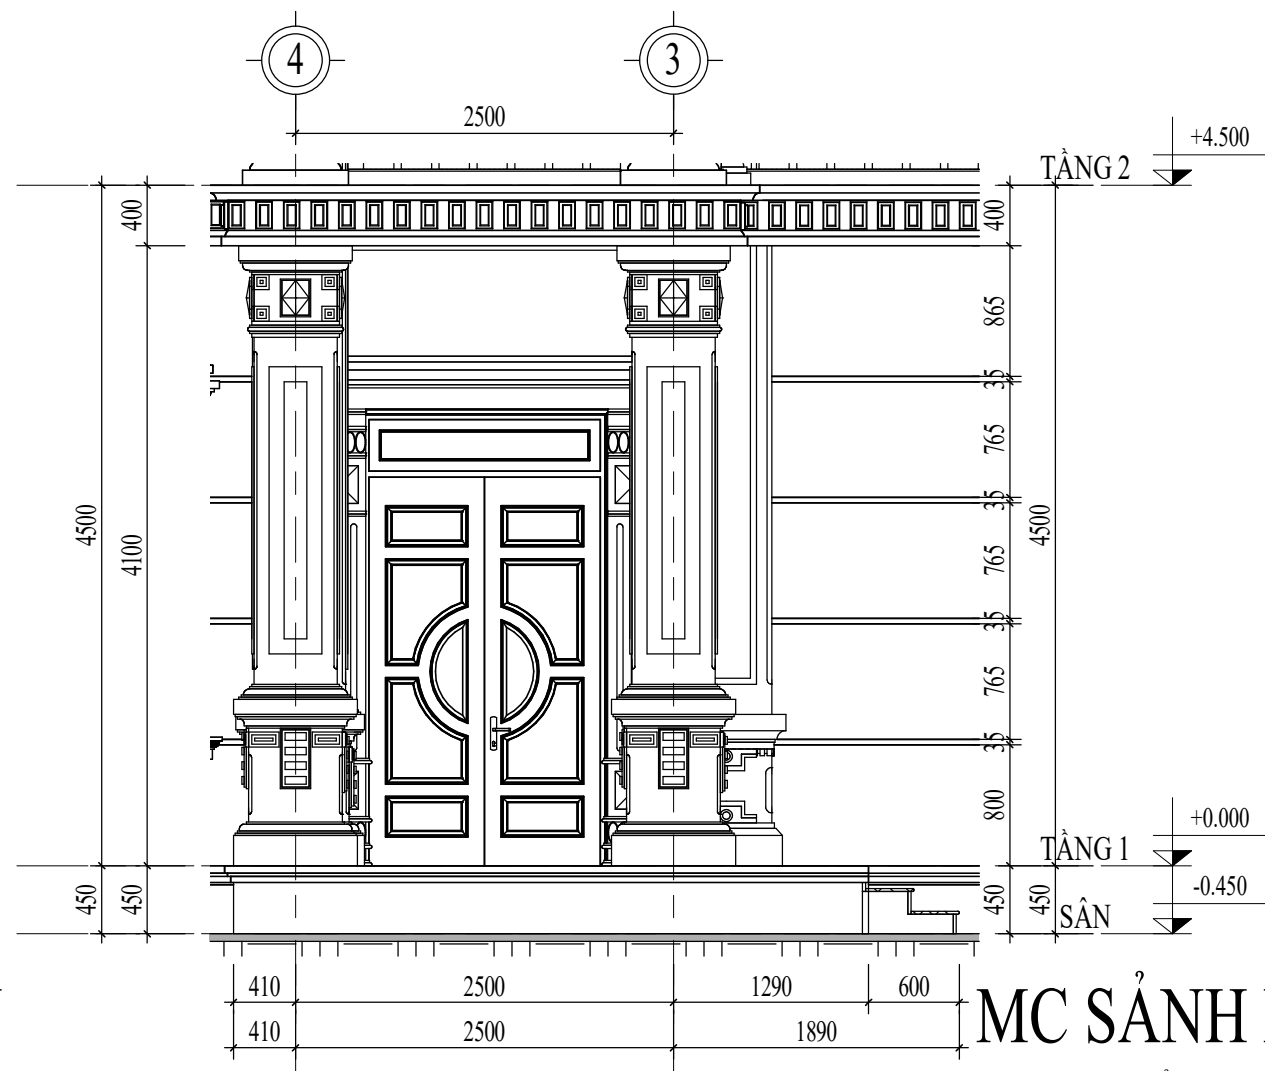


MC SẢNH PHỤ 1-1
TỈ LỆ: (1 : 50)

TỈ LỆ: (1 : 50)

TỈ LỆ: (1 : 50)

TẦNG 1
SÂN

3D SẢNH PHỤ
TỈ LỆ: ()

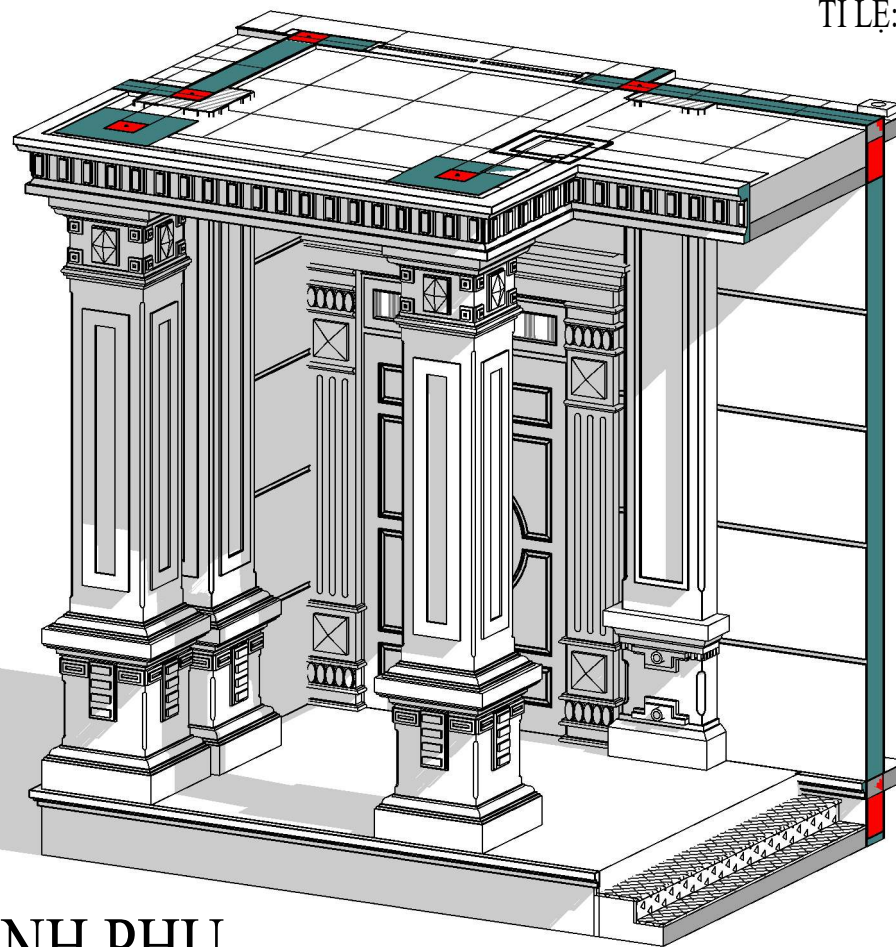

CHỦ ĐẦU TƯ:

VŨ VĂN VĨNH

ĐƠN VỊ TƯ VẤN:



CÔNG TY CỔ PHẦN KIẾN TRÚC KISATO

KISATO CONSTRUCTION JOINT STOCK COMPANY

TRỤ SỞ CÔNG TY: SỐ 29-LIÊN KẾ 3-KĐT XA LA- HÀ ĐÔNG- HÀ NỘI

VP ĐẠI DIỆN MIỀN BẮC: Ô 20- LIÊN KẾ 9- KHU B1.4- KĐT THANH HÀ- HÀ ĐÔNG- HÀ NỘI
VP ĐẠI DIỆN MIỀN NAM: CÁN PH16- KĐT PARK RIVERSIDE- P. PHÚ HƯC- QUẬN 9- TP. HCM

HOTLINE HỖ TRỢ: 0247.107.6789

DỰ ÁN:

NHÀ Ở DÂN DỤNG

GD THỰC HIỆN:

THIẾT KẾ BẢN VẼ THI CÔNG

HANG MỤC:

KIẾN TRÚC

TÊN BẢN VẼ:

CHI TIẾT SẢNH PHỤ

CHỦ TRÌ THIẾT KẾ:

Lê Tân Vũ

THIẾT KẾ:

Nguyễn Văn Hùng

BỎ CHI TIẾT:

Nguyễn Văn Hùng

HÀ NỘI, NGÀY 25 THÁNG 11 NĂM 2020

-THI CÔNG CÁN KẾT HỢP CÁC BẢN VẼ
LIÊN QUAN.

-MỌI THAY ĐỔI NGOÀI HIỆN TRƯỜNG
(NẾU CÓ) CÁN BẢO LẠI ĐV THI CÔNG
ĐV THI CÔNG BẢO LẠI CHO ĐV THIẾT KẾ
ĐỂ CÓ GIẢI PHÁP XỬ LÝ.

-MỌI THAY ĐỔI THIẾT KẾ KHI THI CÔNG
SO VỚI HỒ SƠ THIẾT KẾ ĐV THIẾT KẾ SẼ
KHÔNG CHỊU TRÁCH NHIỆM.

TỶ LỆ

1 : 50

KÝ HIỆU HỒ SƠ


BT-NVHOI

BẢN VẼ SỐ

KT-6-02


GHI CHÚ:

Hiện nay công ty cổ phần kiến trúc KISATO đang triển khai dịch vụ thi công trọn gói 63 tỉnh thành. Nếu gia đình thiết kế xong và có nhu cầu thi công trọn gói công trình thi hãy gọi cho chúng tôi theo Hotline: 0986.620.675 (gặp Mr. Hóa) để được tư vấn thêm. Ưu điểm khi gia đình sử dụng dịch vụ thi công trọn gói bên công ty chúng tôi là sẽ đồng bộ về mặt thẩm mỹ từ bản vẽ cho đến thực tế và đảm bảo chất lượng bởi những đội ngũ kỹ thuật, nhân công tay nghề cao

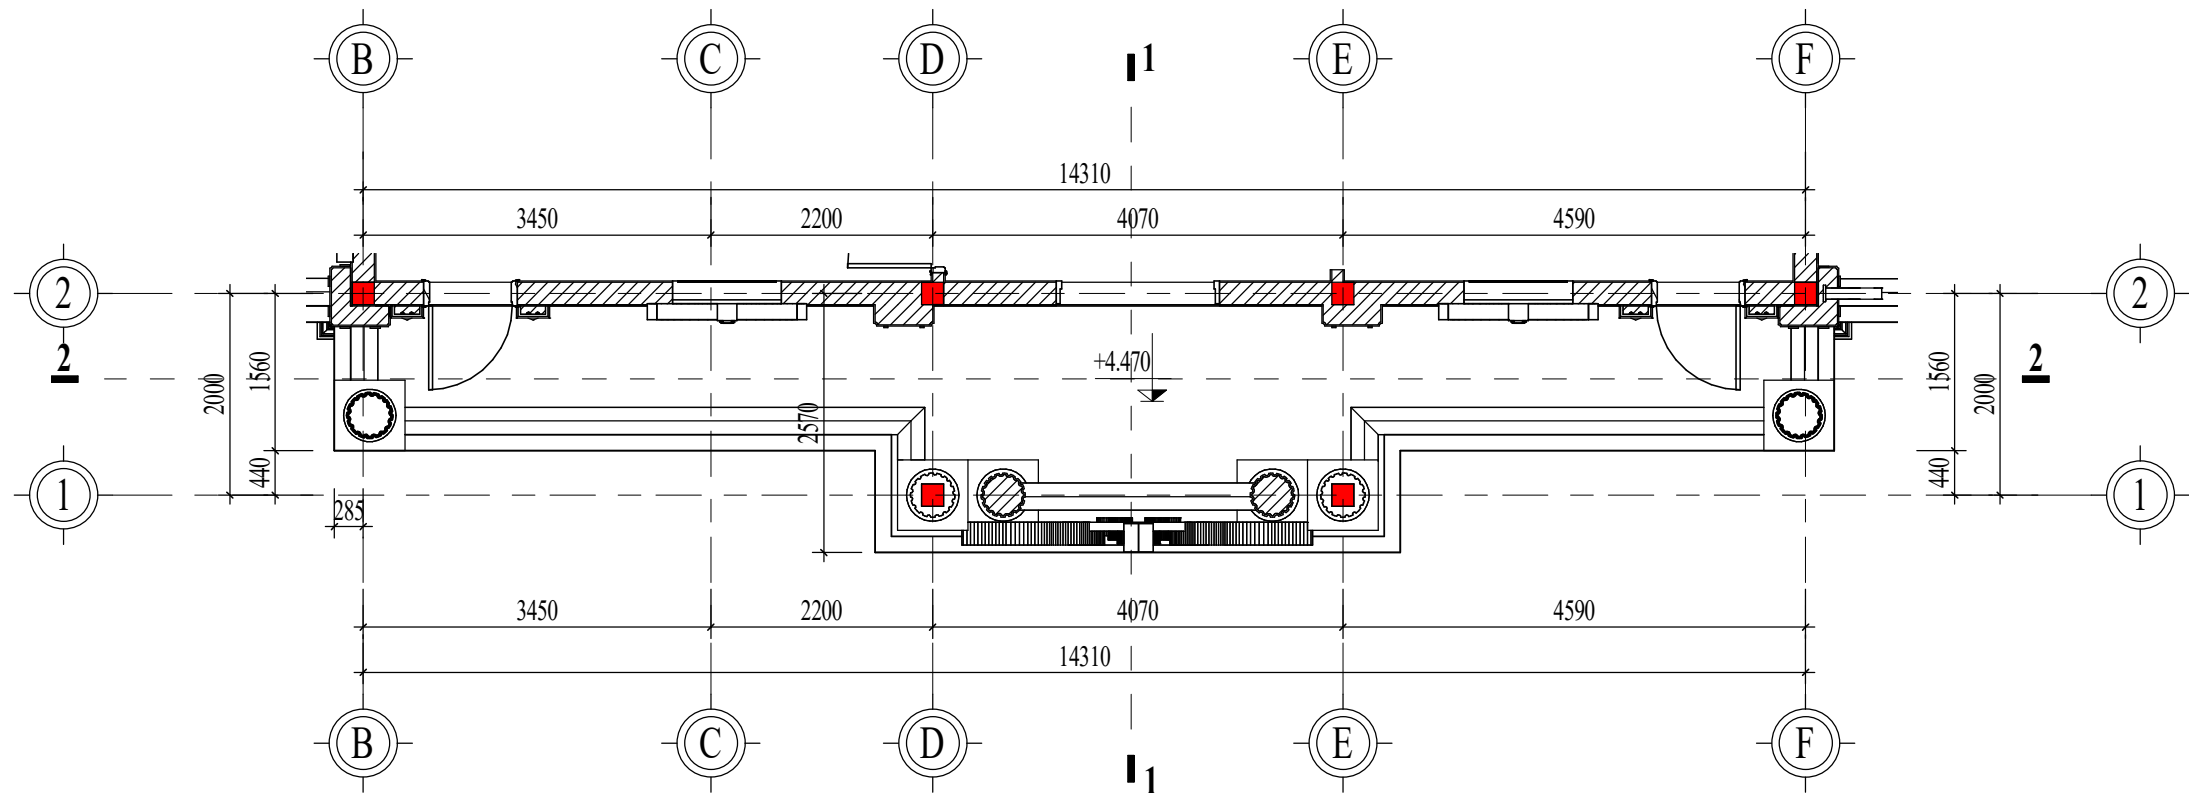

BAN CÔNG SẢNH CHÍNH

TỈ LỆ: (1 : 75)

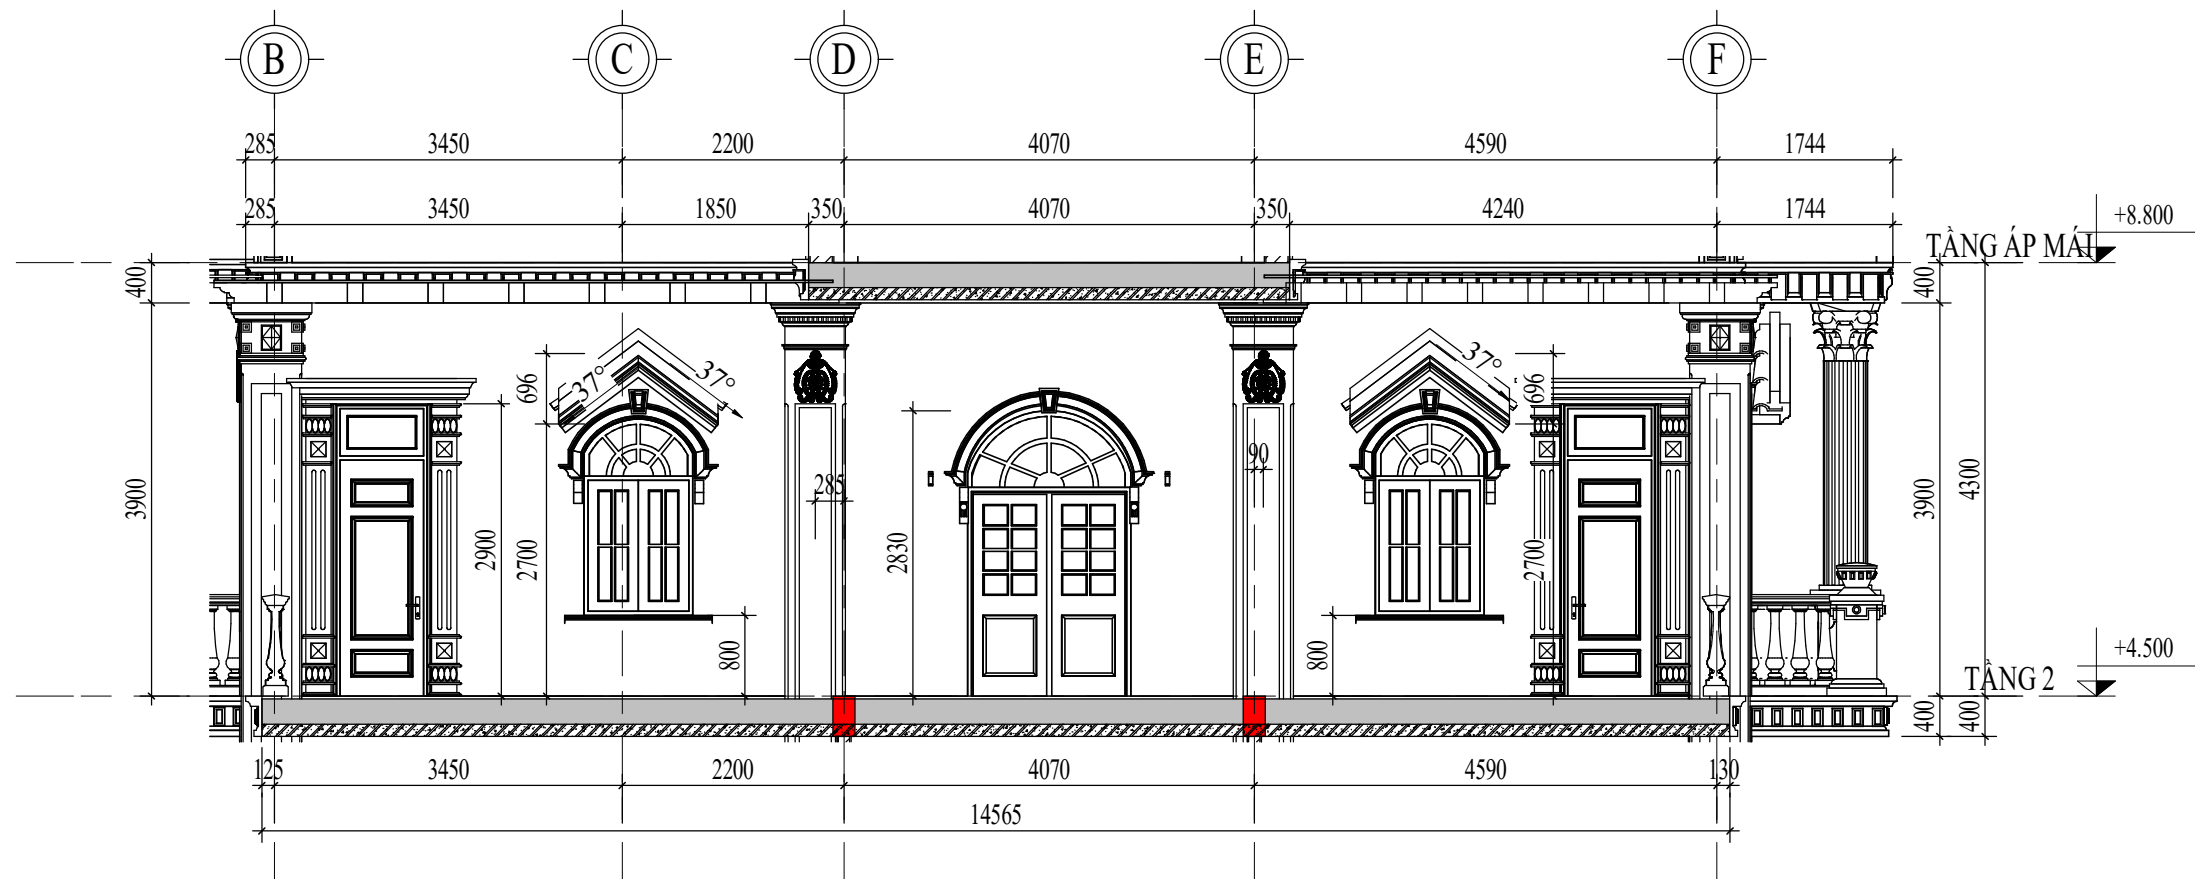

MẶT CẮT BC SẢNH CHÍNH 2-2

TỈ LỆ: (1 : 75)

CHỦ ĐẦU TƯ:

VŨ VĂN VĨNH

ĐƠN VI TƯ VẤN:



CÔNG TY CỔ PHẦN KIẾN TRÚC KISATO

KISATO CONSTRUCTION JOINT STOCK COMPANY

TRỤ SỞ CÔNG TY: SỐ 29-LIÊN KẾ 3-KĐT XA LA - HÀ ĐÔNG - HÀ NỘI

VP ĐẠI DIỆN MIỀN BẮC: Ô 20 - LIÊN KẾ 9 - KHU B1.4 - KĐT THANH HÀ - HÀ ĐÔNG - HÀ NỘI
VP ĐẠI DIỆN MIỀN NAM: CĂN P16- KĐT PARK RIVERSIDE - P. PHÚ HƯC - QUẬN 9 - TP.HCM

HOTLINE HỖ TRỢ: 0247.107.6789

DỰ ÁN:

NHÀ Ở DÂN DỤNG

GD THỰC HIỆN:

THIẾT KẾ BẢN VẼ THI CÔNG

HANG MỤC:

KIẾN TRÚC

TÊN BẢN VẼ:

BAN CÔNG SẢNH CHÍNH

CHỦ TRÌ THIẾT KẾ:

Lê Tân Vũ

THIẾT KẾ:

Nguyễn Văn Hùng

BỎ CHI TIẾT:

Nguyễn Văn Hùng

HÀ NỘI, NGÀY 25 THÁNG 11 NĂM 2020

-THI CÔNG CÁN KẾT HỢP CÁC BẢN VẼ LIÊN QUAN.

-MỌI THAY ĐỔI NGOÀI HIỆN TRƯỜNG (NẾU CÓ) CÁN BẢO LẠI ĐV THI CÔNG ĐV THI CÔNG BẢO LẠI CHO ĐV THIẾT KẾ ĐỂ CÓ GIẢI PHÁP XỬ LÝ.

-MỌI THAY ĐỔI THIẾT KẾ KHI THI CÔNG SO VỚI HỒ SƠ THIẾT KẾ ĐV THIẾT KẾ SẼ KHÔNG CHỊU TRÁCH NHIỆM.

TỶ LỆ

1 : 75

KÝ HIỆU HỒ SƠ


BT-NVHOI

BẢN VẼ SỐ

KT-6-03


GHI CHÚ:

Hiện nay công ty cổ phần kiến trúc KISATO đang triển khai dịch vụ thi công trọn gói 63 tỉnh thành. Nếu gia đình thiết kế xong và có nhu cầu thi công trọn gói công trình thi hãy gọi cho chúng tôi theo Hotline: 0986.620.675 (gặp Mr. Hóa) để được tư vấn thêm. Ưu điểm khi gia đình sử dụng dịch vụ thi công trọn gói bên công ty chúng tôi là sẽ đồng bộ về mặt thẩm mỹ từ bản vẽ cho đến thực tế và đảm bảo chất lượng bởi những đội ngũ kỹ thuật, nhân công tay nghề cao

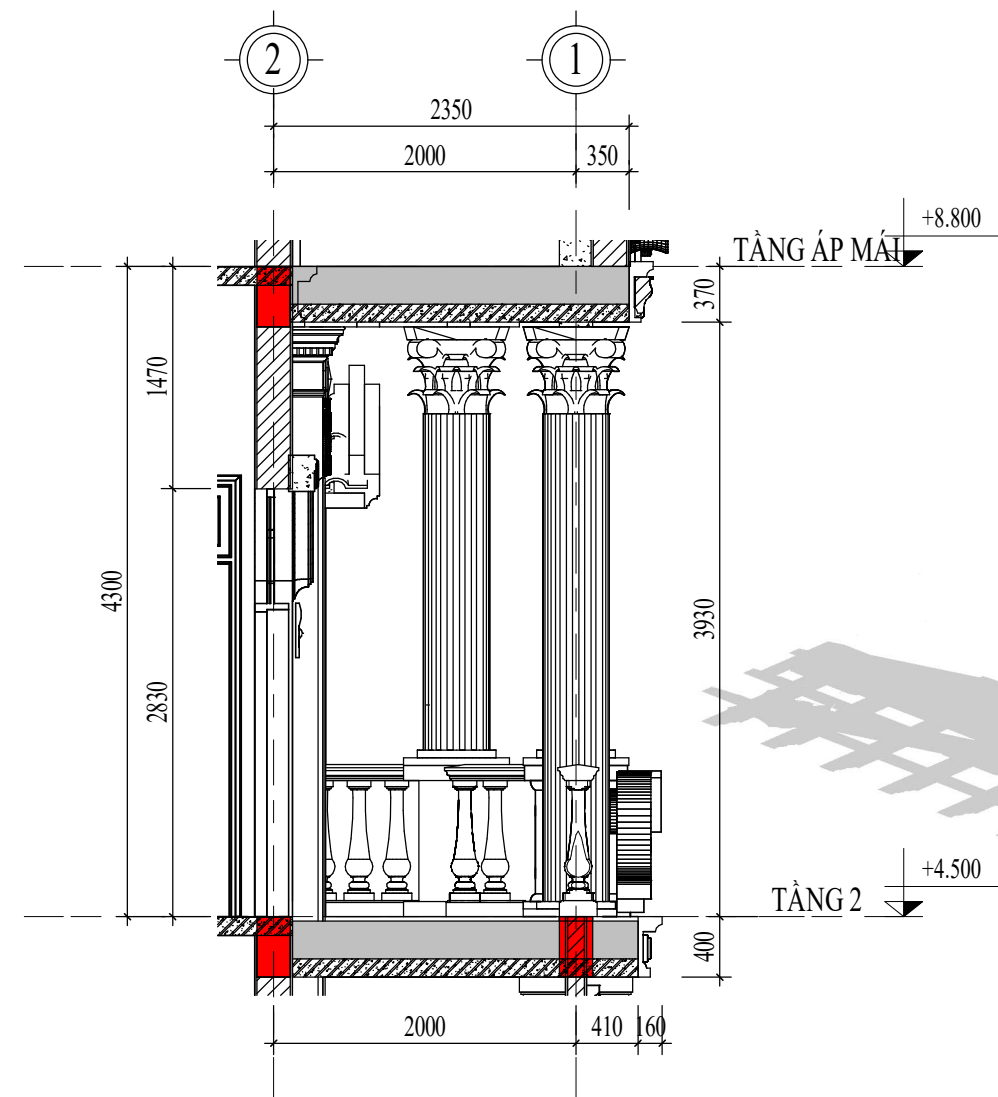

MẶT CẮT BC SẢNH CHÍNH 1-1

TỈ LỆ: (1 : 50)

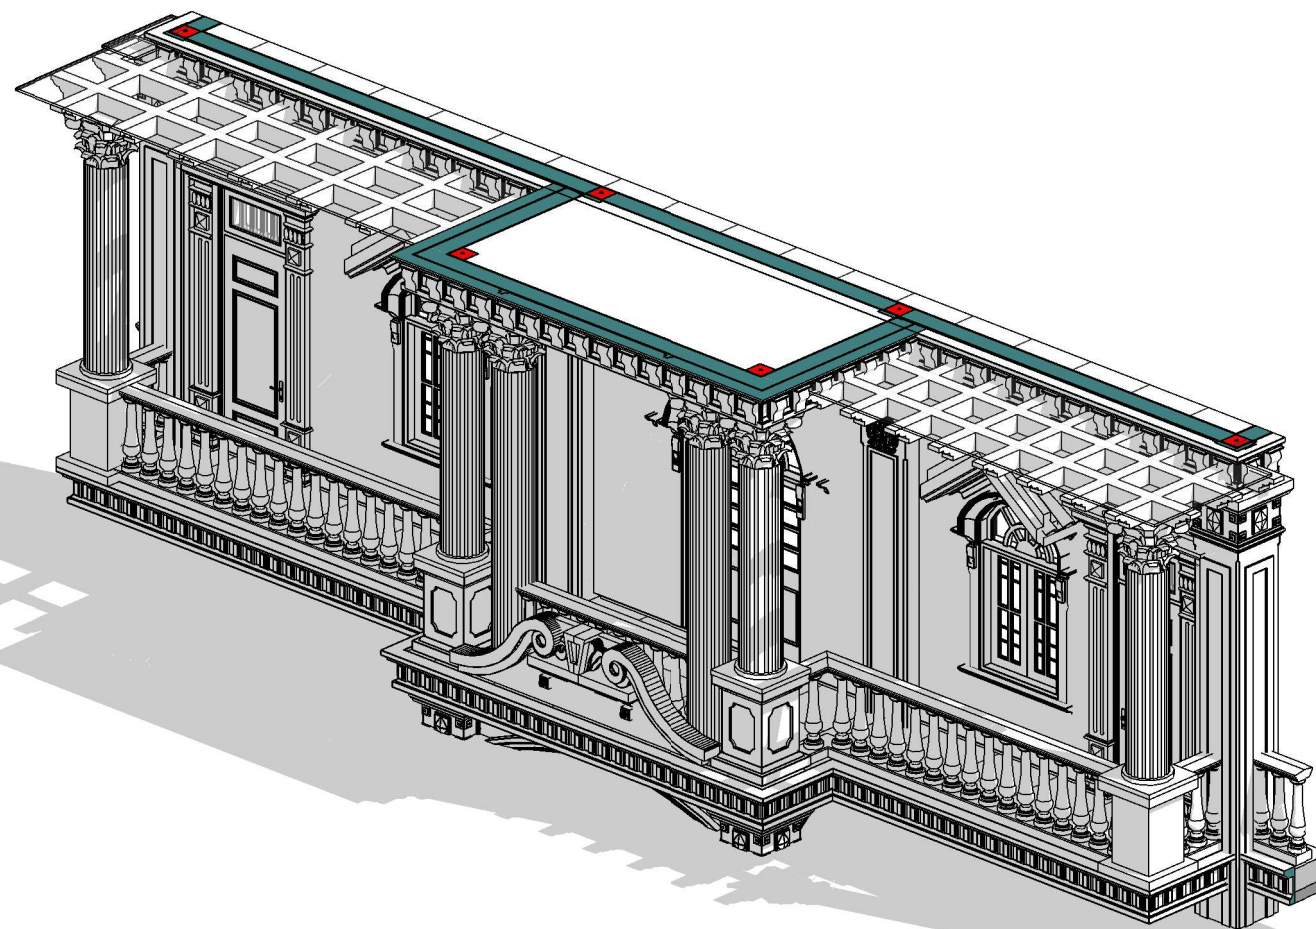

3D BAN CÔNG SẢNH CHÍNH

TỈ LỆ: ()

CHỦ ĐẦU TƯ:

VŨ VĂN VINH

ĐƠN VI TƯ VẤN:



CÔNG TY CỔ PHẦN KIẾN TRÚC KISATO

KISATO CONSTRUCTION JOINT STOCK COMPANY

TRỤ SỞ CÔNG TY: SỐ 29-LIÊN KẾ 3-KĐT XA LA- HÀ ĐÔNG- HÀ NỘI

VP ĐẠI DIỆN MIỀN BẮC: Ô 20- LIÊN KẾ 9- KHU B1.4- KĐT THANH HÀ- HÀ ĐÔNG- HÀ NỘI
VP ĐẠI DIỆN MIỀN NAM: CÁN PH16- KĐT PARK RIVERSIDE- P. PHÚ HƯC- QUẬN 9- TP.HCM

HOTLINE HỖ TRỢ: 0247.107.6789

DỰ ÁN:

NHÀ Ở DÂN DỤNG

GD THỰC HIỆN:

THIẾT KẾ BẢN VẼ THI CÔNG

HANG MỤC:

KIẾN TRÚC

TÊN BẢN VẼ:

BAN CÔNG SẢNH CHÍNH

CHỦ TRÌ THIẾT KẾ:

Lê Tân Vũ

THIẾT KẾ:

Nguyễn Văn Hùng

BỘ CHỈ TIẾT:

Nguyễn Văn Hùng

HÀ NỘI, NGÀY 25 THÁNG 11 NĂM 2020

-THI CÔNG CÁN KẾT HỢP CÁC BẢN VẼ LIÊN QUAN.

-MỌI THAY ĐỔI NGOÀI HIỆN TRƯỜNG (NẾU CÓ) CÁN BẢO LẠI ĐV THI CÔNG ĐV THI CÔNG BẢO LẠI CHO ĐV THIẾT KẾ ĐỂ CÓ GIẢI PHÁP XỬ LÝ.

-MỌI THAY ĐỔI THIẾT KẾ KHI THI CÔNG SO VỚI HỒ SƠ THIẾT KẾ ĐV THIẾT KẾ SẼ KHÔNG CHỊU TRÁCH NHIỆM.

TỶ LỆ

1 : 50

KÝ HIỆU HỒ SƠ


BT-NVHOI

BẢN VẼ SỐ


KT-6-04

GHI CHÚ:

Hiện nay công ty cổ phần kiến trúc KISATO đang triển khai dịch vụ thi công trọn gói 63 tỉnh thành. Nếu gia đình thiết kế xong và có nhu cầu thi công trọn gói công trình thì hãy gọi cho chúng tôi theo Hotline: 0986.620.675 (gặp Mr. Hóa) để được tư vấn thêm. Ưu điểm khi gia đình sử dụng dịch vụ thi công trọn gói bên công ty chúng tôi là sẽ đồng bộ về mặt thẩm mỹ từ bản vẽ cho đến thực tế và đảm bảo chất lượng bởi những đội ngũ kỹ thuật, nhân công tay nghề cao

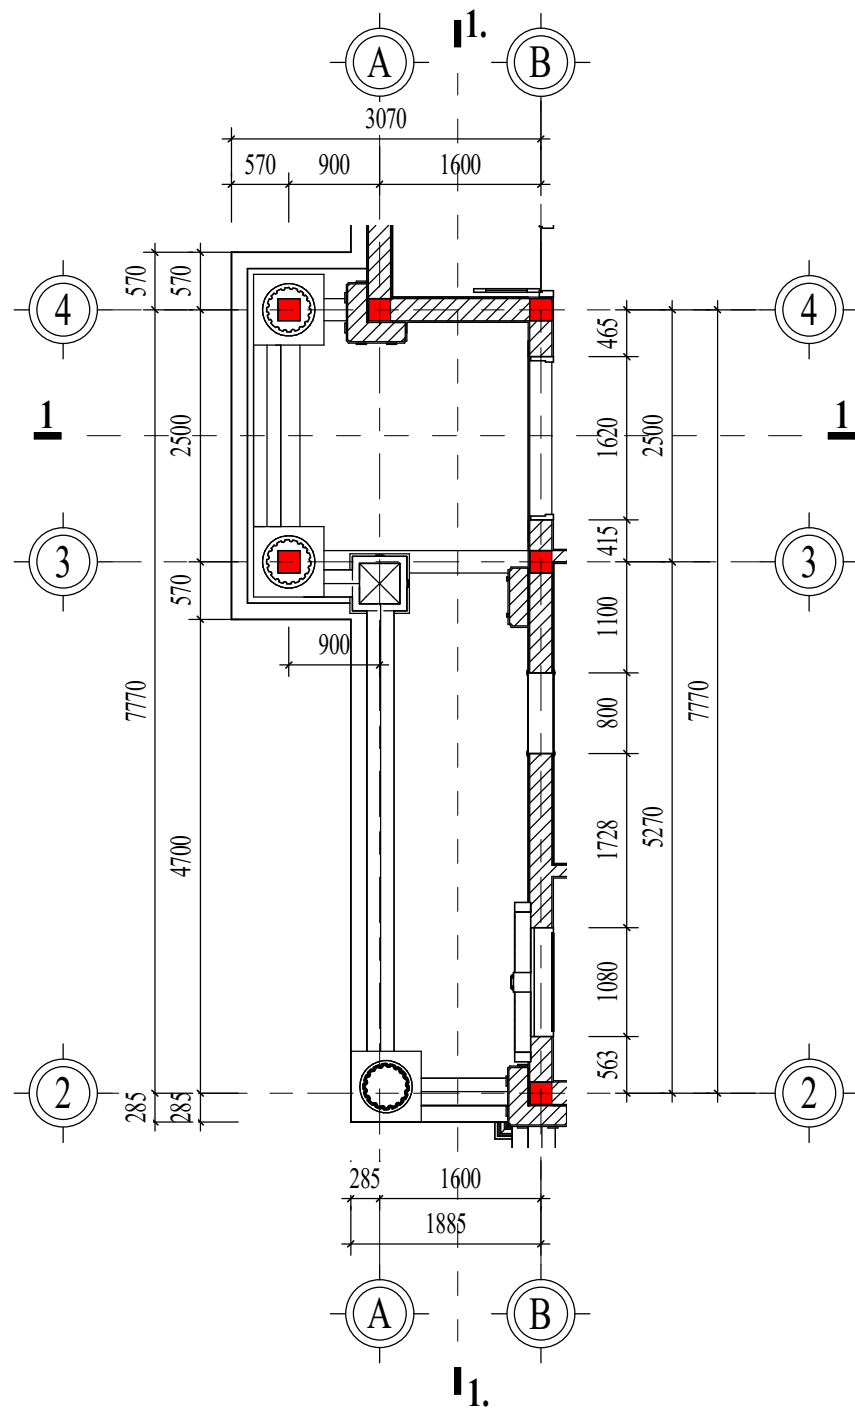

BAN CÔNG SẢNH PHỤ
TỈ LỆ: (1 : 75)

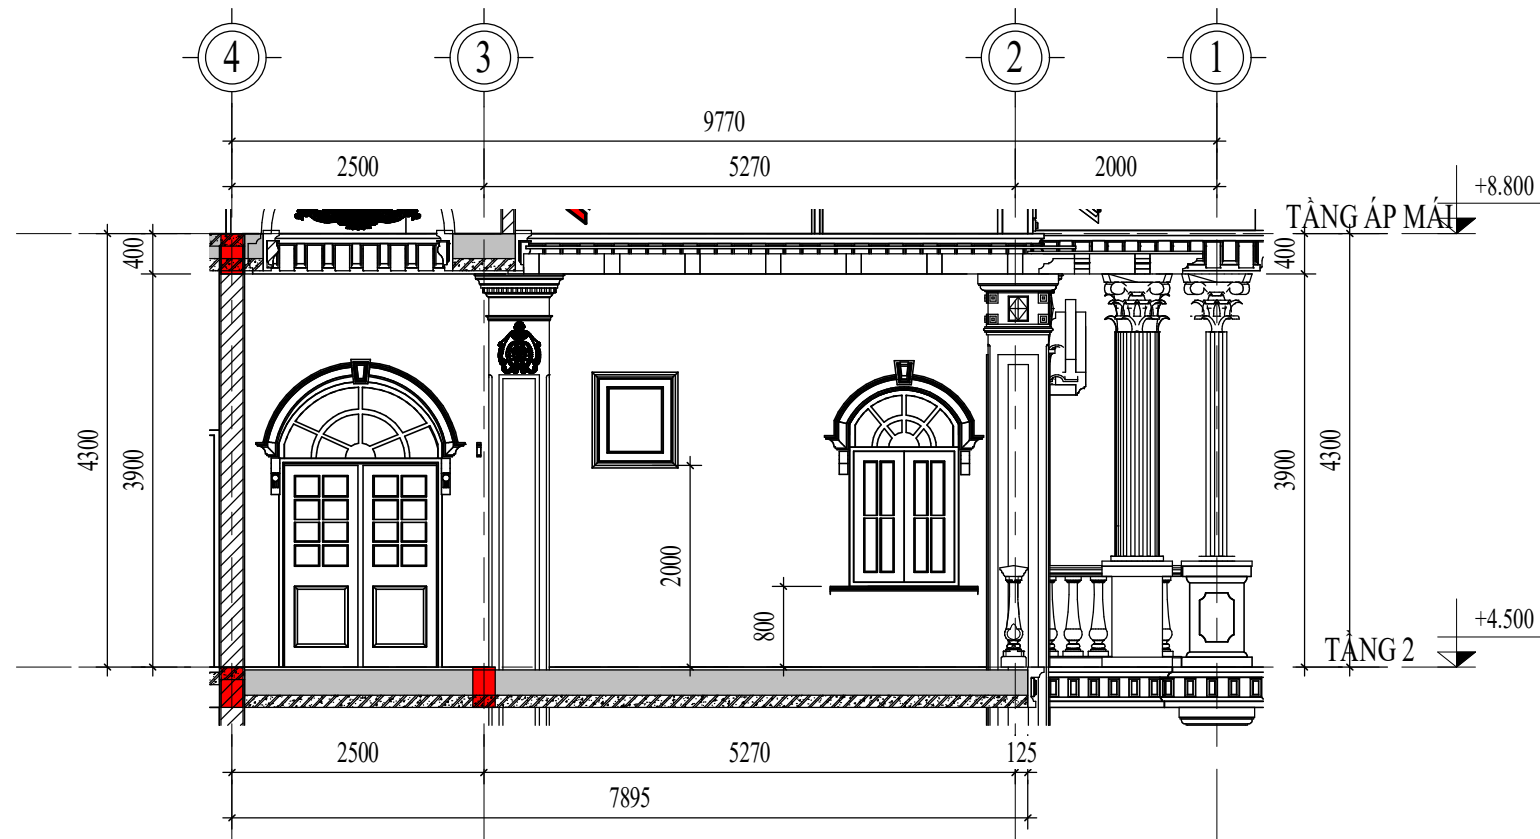

MẶT CẮT BC SẢNH PHỤ 1-1
TỈ LỆ: (1 : 75)

CHỦ ĐẦU TƯ:

VŨ VĂN VĨNH

ĐƠN VỊ TƯ VẤN:



CÔNG TY CỔ PHẦN KIẾN TRÚC KISATO

KISATO CONSTRUCTION JOINT STOCK COMPANY

TRỤ SỞ CÔNG TY: SỐ 29-LIÊN KẾ 3-KĐT XA LA- HÀ ĐÔNG- HÀ NỘI
VP ĐẠI DIỆN MIỀN BẮC: Ô 20- LIÊN KẾ 9- KHU B1.4- KĐT THANH HÀ- HÀ ĐÔNG- HÀ NỘI
VP ĐẠI DIỆN MIỀN NAM: CÁN P16- KĐT PARK RIVERSIDE- P. PHÚ HƯC- QUẬN 9- TP.HCM

HOTLINE HỖ TRỢ: 0247.107.6789

DỰ ÁN:

NHÀ Ở DÂN DỤNG

GD THỰC HIỆN:

THIẾT KẾ BẢN VẼ THI CÔNG

HANG MỤC:

KIẾN TRÚC

TÊN BẢN VẼ:

BAN CÔNG SẢNH PHỤ

CHỦ TRÌ THIẾT KẾ:	
Lê Tân Vũ	
THIẾT KẾ:	
Nguyễn Văn Hùng	
BỎ CHI TIẾT:	
Nguyễn Văn Hùng	


HÀ NỘI, NGÀY 25 THÁNG 11 NĂM 2020

-THI CÔNG CÁN KẾT HỢP CÁC BẢN VẼ LIÊN QUAN.
-MỌI THAY ĐỔI NGOÀI HIỆN TRƯỜNG (NẾU CÓ) CÁN BẢO LẠI ĐV THI CÔNG ĐV THI CÔNG BẢO LẠI CHO ĐV THIẾT KẾ ĐỂ CÓ GIẢI PHÁP XỬ LÝ.
-MỌI THAY ĐỔI THIẾT KẾ KHI THI CÔNG SO VỚI HỒ SƠ THIẾT KẾ ĐV THIẾT KẾ SẼ KHÔNG CHỊU TRÁCH NHIỆM.


TỶ LỆ	1 : 75
KÝ HIỆU HỒ SƠ	BT-NVHOI
BẢN VẼ SỐ	KT-6-05

GHI CHÚ:

Hiện nay công ty cổ phần kiến trúc KISATO đang triển khai dịch vụ thi công trọn gói 63 tỉnh thành. Nếu gia đình thiết kế xong và có nhu cầu thi công trọn gói công trình thi hãy gọi cho chúng tôi theo Hotline: 0986.620.675 (gặp Mr. Hóa) để được tư vấn thêm. Ưu điểm khi gia đình sử dụng dịch vụ thi công trọn gói bên công ty chúng tôi là sẽ đồng bộ về mặt thẩm mỹ từ bản vẽ cho đến thực tế và đảm bảo chất lượng bởi những đội ngũ kỹ thuật, nhân công tay nghề cao

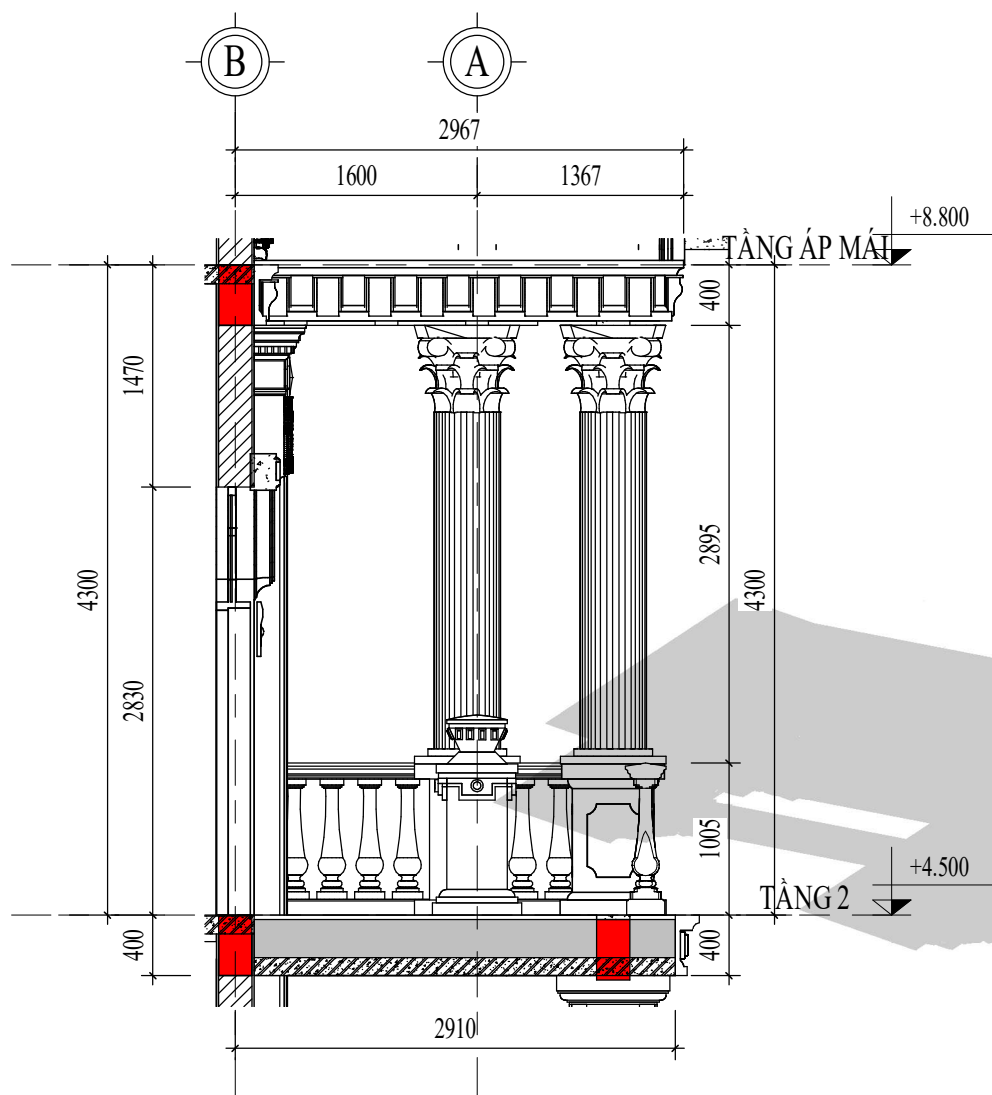

MẶT CẮT BC SẢNH PHỤ 2-2
TỈ LỆ: (1 : 50)

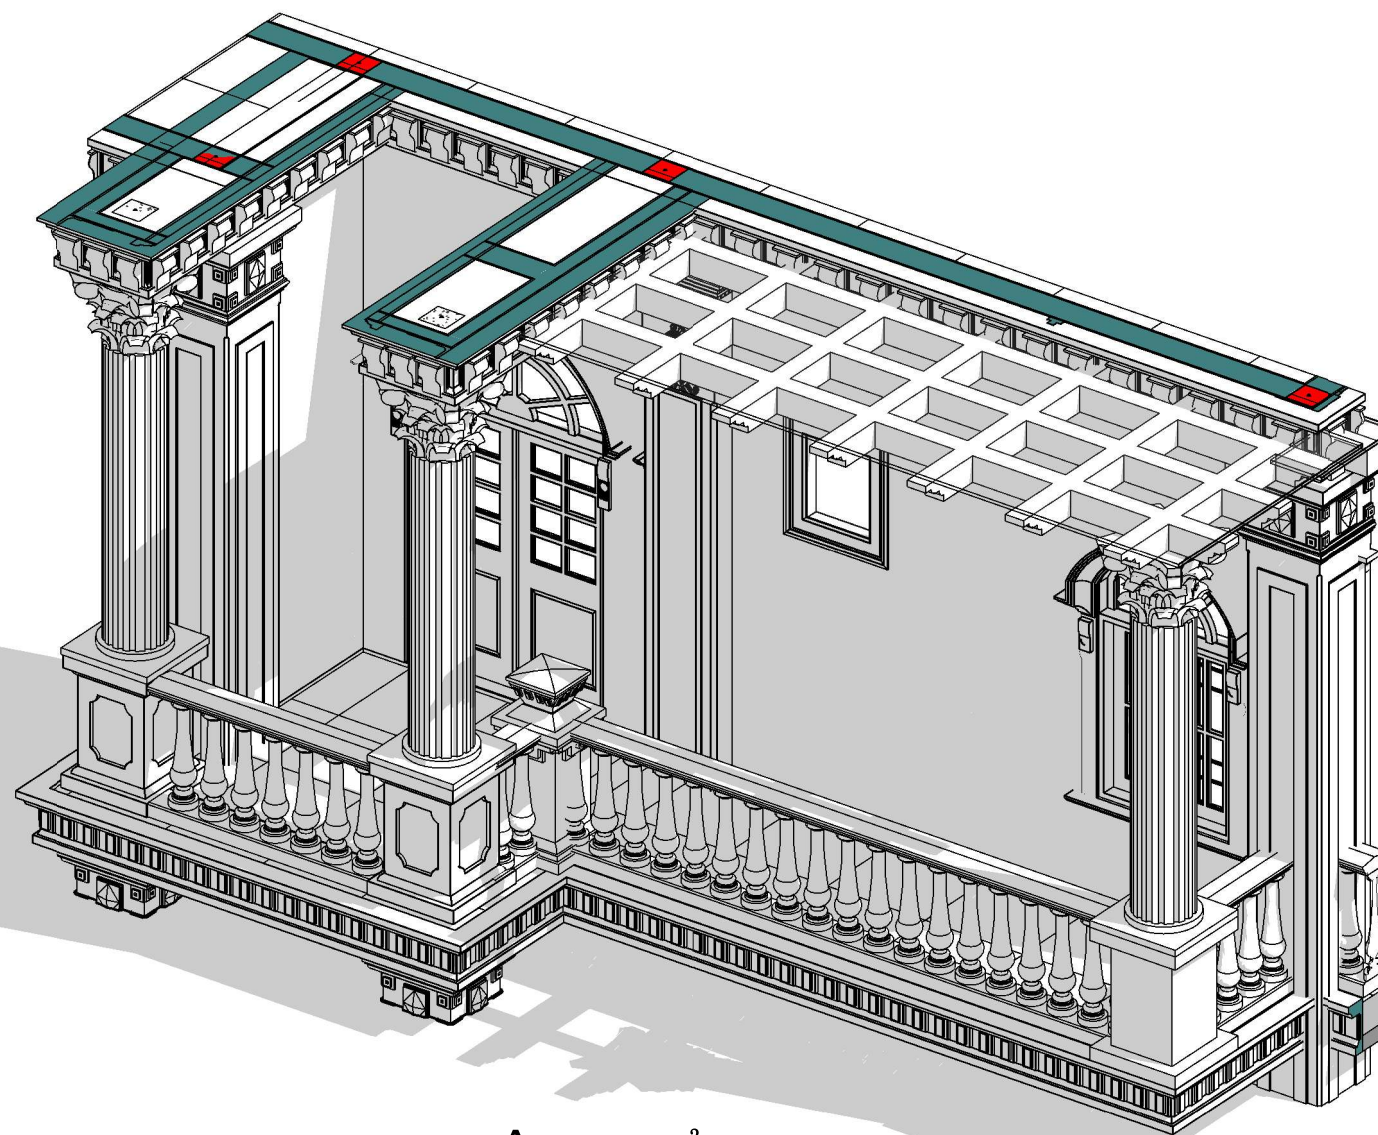

3D BAN CÔNG SẢNH PHỤ
TỈ LỆ: ()

CHỦ ĐẦU TƯ:

VŨ VĂN VĨNH

ĐƠN VI TƯ VẤN:



CÔNG TY CỔ PHẦN KIẾN TRÚC KISATO

KISATO CONSTRUCTION JOINT STOCK COMPANY

TRỤ SỞ CÔNG TY: SỐ 29-LIÊN KẾ 3-KĐT XA LA- HÀ ĐÔNG- HÀ NỘI

VP ĐẠI DIỆN MIỀN BẮC: Ô 20- LIÊN KẾ 9- KHU B1.4- KĐT THANH HÀ- HÀ ĐÔNG- HÀ NỘI
VP ĐẠI DIỆN MIỀN NAM: CÁN P16- KĐT PARK RIVERSIDE- P. PHÚ HƯC- QUẬN 9- TP.HCM

HOTLINE HỖ TRỢ: 0247.107.6789

DỰ ÁN:

NHÀ Ở DÂN DỤNG

GD THỰC HIỆN:

THIẾT KẾ BẢN VẼ THI CÔNG

HANG MỤC:

KIẾN TRÚC

TÊN BẢN VẼ:

BAN CÔNG SẢNH PHỤ

CHỦ TRÌ THIẾT KẾ:

Lê Tân Vũ

THIẾT KẾ:

Nguyễn Văn Hùng

BỎ CHI TIẾT:

Nguyễn Văn Hùng

HÀ NỘI, NGÀY 25 THÁNG 11 NĂM 2020

-THI CÔNG CÁN KẾT HỢP CÁC BẢN VẼ LIÊN QUAN.

-MỌI THAY ĐỔI NGOÀI HIỆN TRƯỜNG (NẾU CÓ) CÁN BẢO LẠI ĐV THI CÔNG ĐV THI CÔNG BẢO LẠI CHO ĐV THIẾT KẾ ĐỂ CÓ GIẢI PHÁP XỬ LÝ.

-MỌI THAY ĐỔI THIẾT KẾ KHI THI CÔNG SO VỚI HỒ SƠ THIẾT KẾ ĐV THIẾT KẾ SẼ KHÔNG CHỊU TRÁCH NHIỆM.

TỶ LỆ

1 : 50

KÝ HIỆU HỒ SƠ


BT-NVHOI

BẢN VẼ SỐ


KT-6-06

GHI CHÚ:

Hiện nay công ty cổ phần kiến trúc KISATO đang triển khai dịch vụ thi công trọn gói 63 tỉnh thành. Nếu gia đình thiết kế xong và có nhu cầu thi công trọn gói công trình thì hãy gọi cho chúng tôi theo Hotline: 0986.620.675 (gặp Mr. Hóa) để được tư vấn thêm. Ưu điểm khi gia đình sử dụng dịch vụ thi công trọn gói bên công ty chúng tôi là sẽ đồng bộ về mặt thẩm mỹ từ bản vẽ cho đến thực tế và đảm bảo chất lượng bởi những đội ngũ kỹ thuật, nhân công tay nghề cao

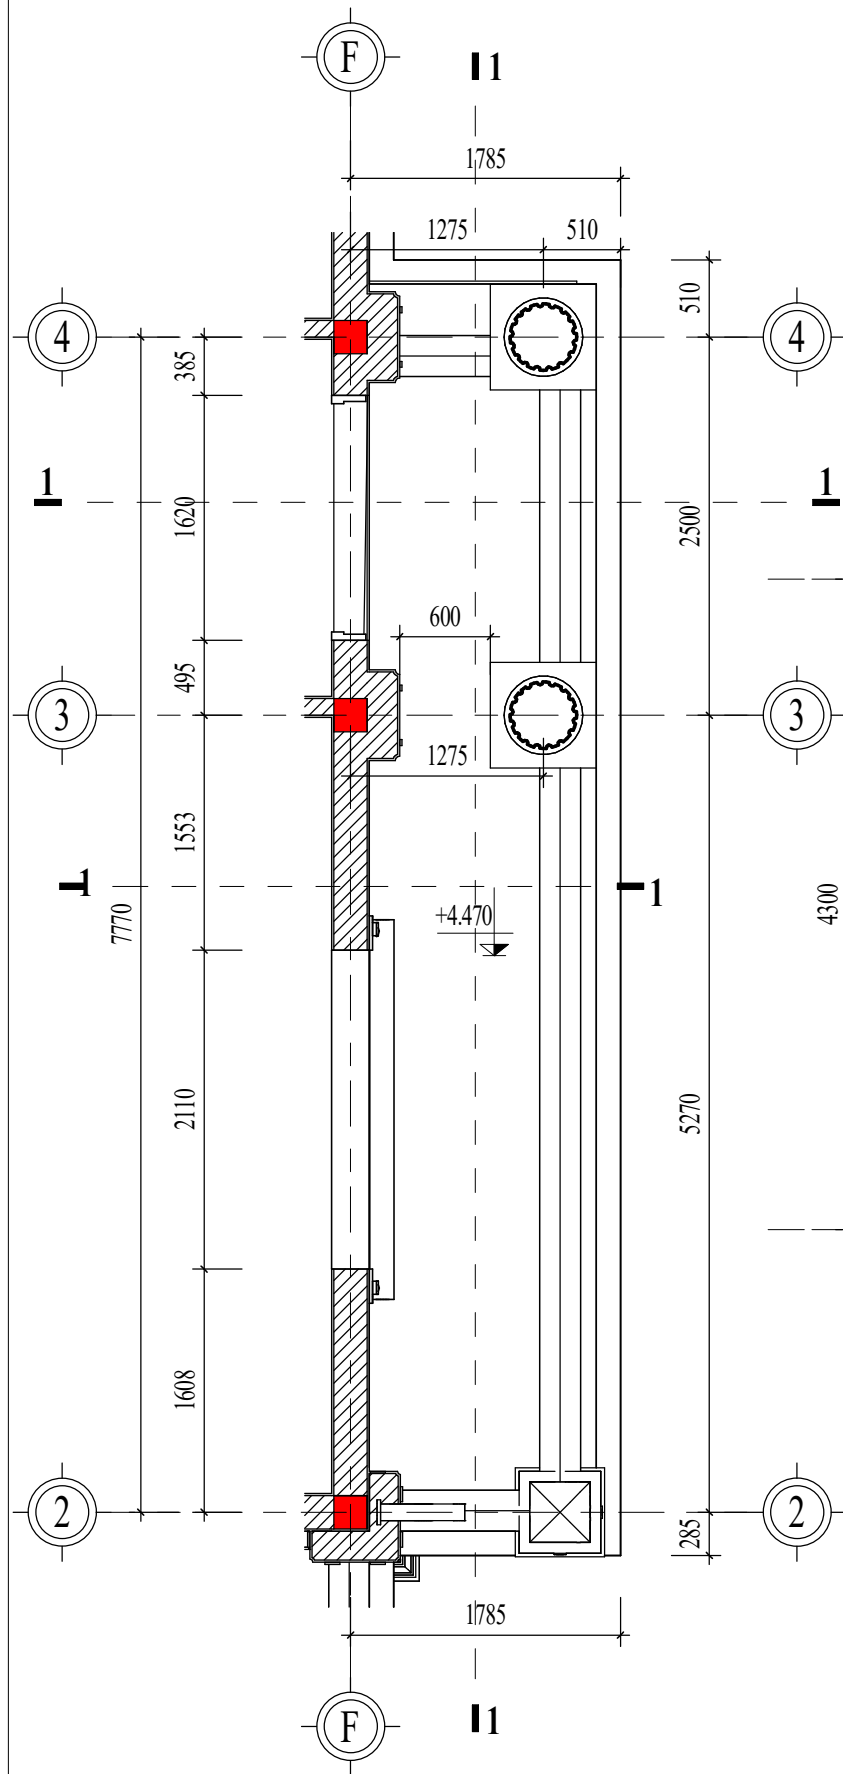


BAN CÔNG 3
TỈ LỆ: (1 : 50)

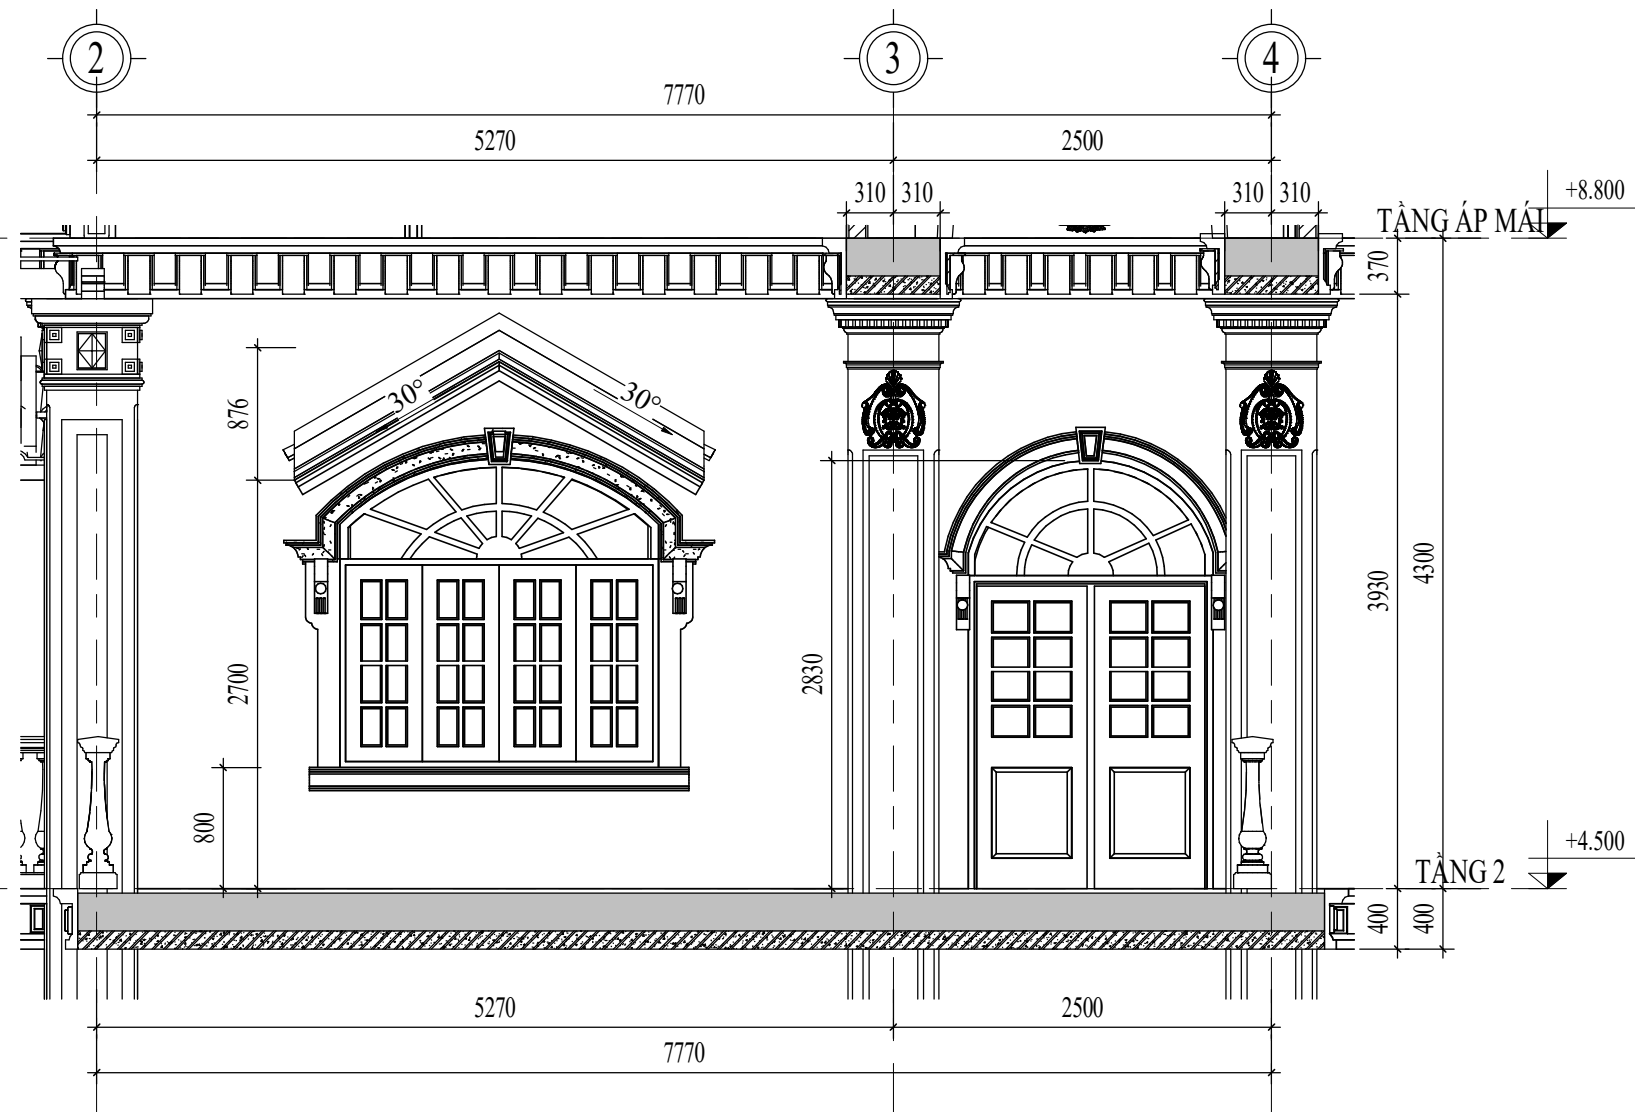


MC SẢNH 3 1-1
TỈ LỆ: (1 : 50)

CHỦ ĐẦU TƯ: VŨ VĂN VĨNH	
ĐƠN VỊ TƯ VẤN:  CÔNG TY CỔ PHẦN KIẾN TRÚC KISATO KISATO CONSTRUCTION JOINT STOCK COMPANY TRỤ SỞ CÔNG TY: SỐ 29-LIÊN KẾ 3-KĐT XA LA- HÀ ĐÔNG- HÀ NỘI VP ĐẠI DIỆN MIỀN BẮC: Ô 20- LIÊN KẾ 9- KHU B1.4- KĐT THANH HÀ- HÀ ĐÔNG- HÀ NỘI VP ĐẠI DIỆN MIỀN NAM: CÁN P16- KĐT PARK RIVERSIDE- P. PHÚ HỮU- QUẬN 9- TP.HCM HOTLINE HỖ TRỢ: 0247.107.6789	
DỰ ÁN: NHÀ Ở DÂN DỤNG	
GD THỰC HIỆN: THIẾT KẾ BẢN VẼ THI CÔNG	
HANG MỤC: KIẾN TRÚC	
TÊN BẢN VẼ: CHI TIẾT BAN CÔNG 3	
CHỦ TRÌ THIẾT KẾ: Lê Tân Vũ	
THIẾT KẾ: Nguyễn Văn Hùng	
BỎ CHI TIẾT: Nguyễn Văn Hùng	
HÀ NỘI, NGÀY 25 THÁNG 11 NĂM 2020 -THI CÔNG CÁN KẾT HỢP CÁC BẢN VẼ LIÊN QUAN. -MỌI THAY ĐỔI NGOÀI HIỆN TRƯỜNG (NẾU CÓ) CÁN BẢO LẠI ĐV THI CÔNG ĐV THI CÔNG BẢO LẠI CHO ĐV THIẾT KẾ ĐỂ CÓ GIẢI PHÁP XỬ LÝ. -MỌI THAY ĐỔI THIẾT KẾ KHI THI CÔNG SO VỚI HỒ SƠ THIẾT KẾ ĐV THIẾT KẾ SẼ KHÔNG CHỊU TRÁCH NHIỆM.	
TỶ LỆ	1 : 50
KÝ HIỆU HỒ SƠ	BT-NVHOI
BẢN VẼ SỐ	KT-6-07
GHI CHÚ: Hiện nay công ty cổ phần kiến trúc KISATO đang triển khai dịch vụ thi công trọn gói 63 tỉnh thành. Nếu gia đình thiết kế xong và có nhu cầu thi công trọn gói công trình thi hãy gọi cho chúng tôi theo Hotline: 0986.620.675 (gặp Mr. Hóa) để được tư vấn thêm. Ưu điểm khi gia đình sử dụng dịch vụ thi công trọn gói bên công ty chúng tôi là sẽ đồng bộ về mặt thẩm mỹ từ bản vẽ cho đến thực tế và đảm bảo chất lượng bởi những đội ngũ kỹ thuật, nhân công tay nghề cao	

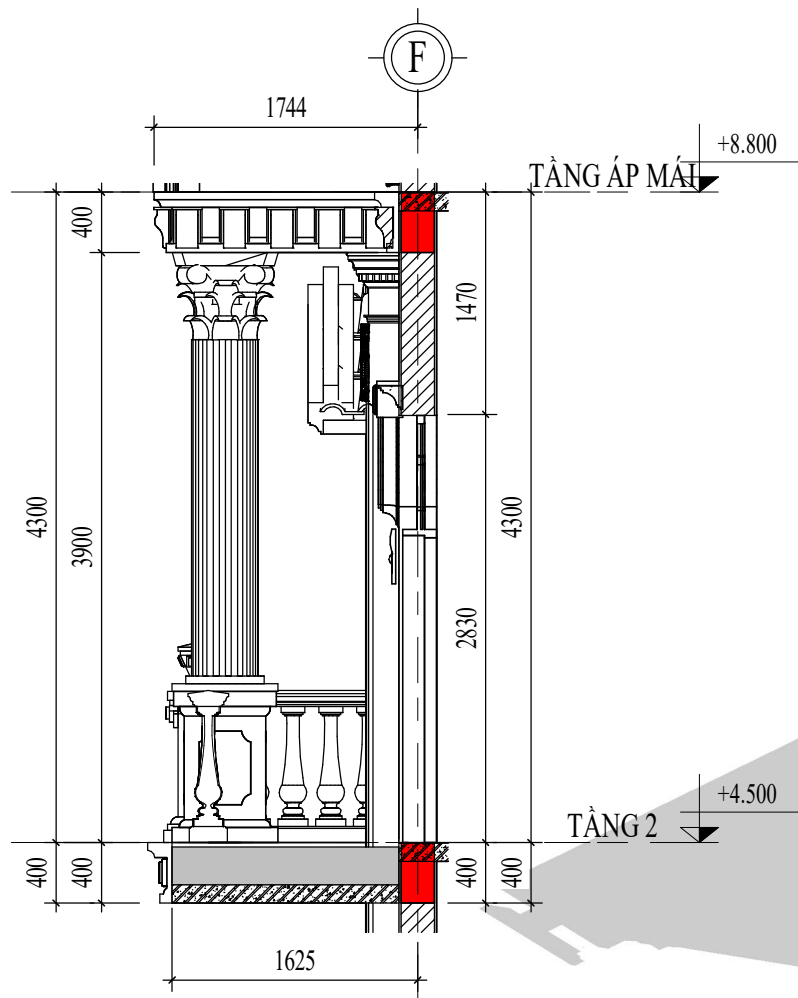

MC SẢNH 3 2-2

TỈ LỆ: (1 : 50)

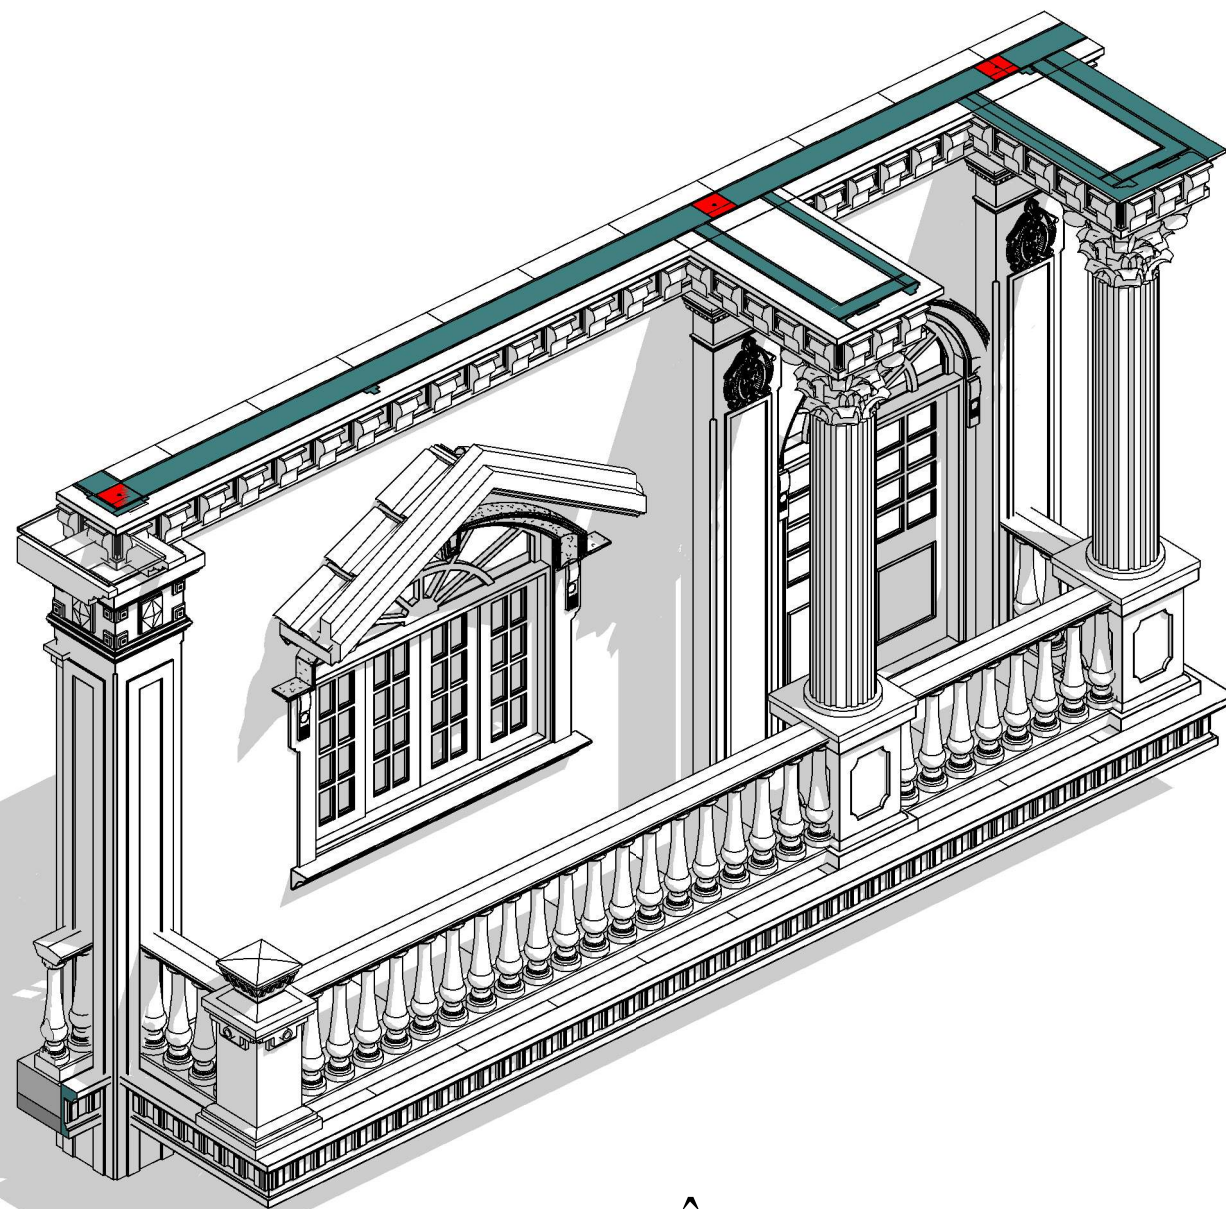

3D BAN CÔNG 3

TỈ LỆ: ()

CHỦ ĐẦU TƯ:

VŨ VĂN VĨNH

ĐƠN VI TƯ VẤN:



CÔNG TY CỔ PHẦN KIẾN TRÚC KISATO

KISATO CONSTRUCTION JOINT STOCK COMPANY

TRỤ SỞ CÔNG TY: SỐ 29-LIÊN KẾ 3-KĐT XA LA- HÀ ĐÔNG- HÀ NỘI

VP ĐẠI DIỆN MIỀN BẮC: Ô 20- LIÊN KẾ 9- KHU B1.4- KĐT THANH HÀ- HÀ ĐÔNG- HÀ NỘI

VP ĐẠI DIỆN MIỀN NAM: CÁN P16- KĐT PARK RIVERSIDE- P. PHÚ HƯC- QUẬN 9- TP. HCM

HOTLINE HỖ TRỢ: 0247.107.6789

DỰ ÁN:

NHÀ Ở DÂN DỤNG

GD THỰC HIỆN:

THIẾT KẾ BẢN VẼ THI CÔNG

HANG MỤC:

KIẾN TRÚC

TÊN BẢN VẼ:

CHI TIẾT BAN CÔNG 3

CHỦ TRÌ THIẾT KẾ:

Lê Tân Vũ

THIẾT KẾ:

Nguyễn Văn Hùng

BỎ CHI TIẾT:

Nguyễn Văn Hùng

HÀ NỘI, NGÀY 25 THÁNG 11 NĂM 2020

-THI CÔNG CÁN KẾT HỢP CÁC BẢN VẼ LIÊN QUAN.

-MỌI THAY ĐỔI NGOÀI HIỆN TRƯỜNG (NẾU CÓ) CÁN BẢO LẠI ĐV THI CÔNG ĐV THI CÔNG BẢO LẠI CHO ĐV THIẾT KẾ ĐỂ CÓ GIẢI PHÁP XỬ LÝ.

-MỌI THAY ĐỔI THIẾT KẾ KHI THI CÔNG SO VỚI HỒ SƠ THIẾT KẾ ĐV THIẾT KẾ SẼ KHÔNG CHỊU TRÁCH NHIỆM.

TỶ LỆ

1 : 50

KÝ HIỆU HỒ SƠ




BT-NVHOI

BẢN VẼ SỐ

KT-6-08

GHI CHÚ:

Hiện nay công ty cổ phần kiến trúc KISATO đang triển khai dịch vụ thi công trọn gói 63 tỉnh thành. Nếu gia đình thiết kế xong và có nhu cầu thi công trọn gói công trình thi hãy gọi cho chúng tôi theo Hotline: 0986.620.675 (gặp Mr. Hóa) để được tư vấn thêm. Ưu điểm khi gia đình sử dụng dịch vụ thi công trọn gói bên công ty chúng tôi là sẽ đồng bộ về mặt thẩm mỹ từ bản vẽ cho đến thực tế và đảm bảo chất lượng bởi những đội ngũ kỹ thuật, nhân công tay nghề cao

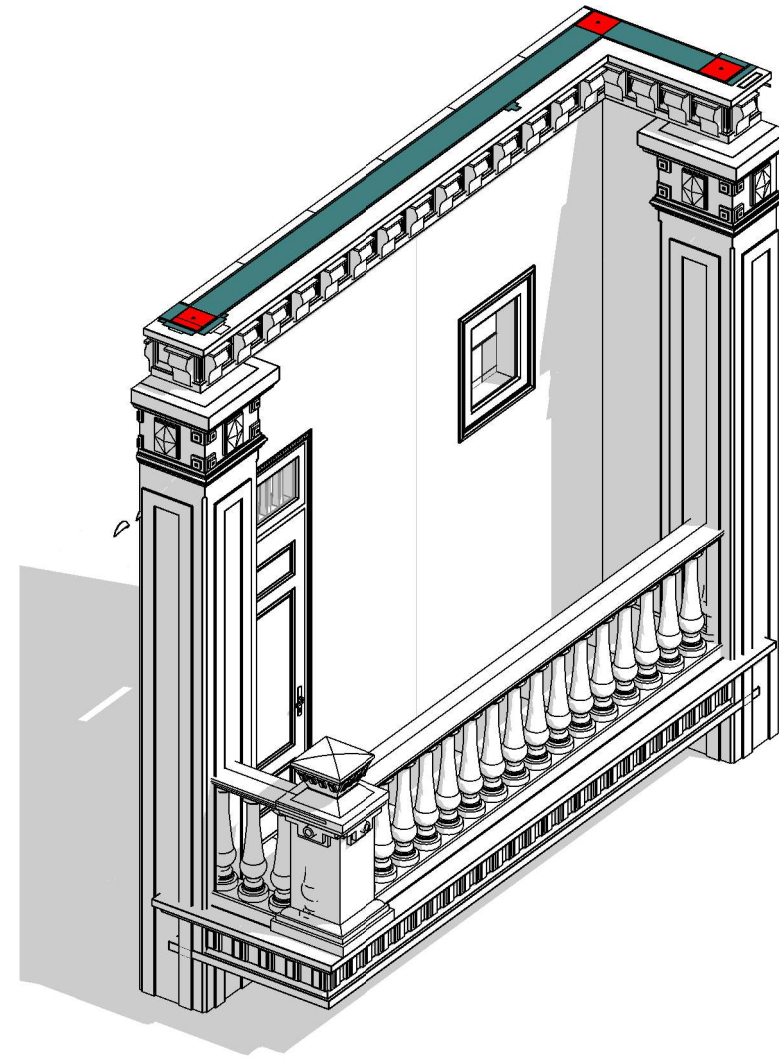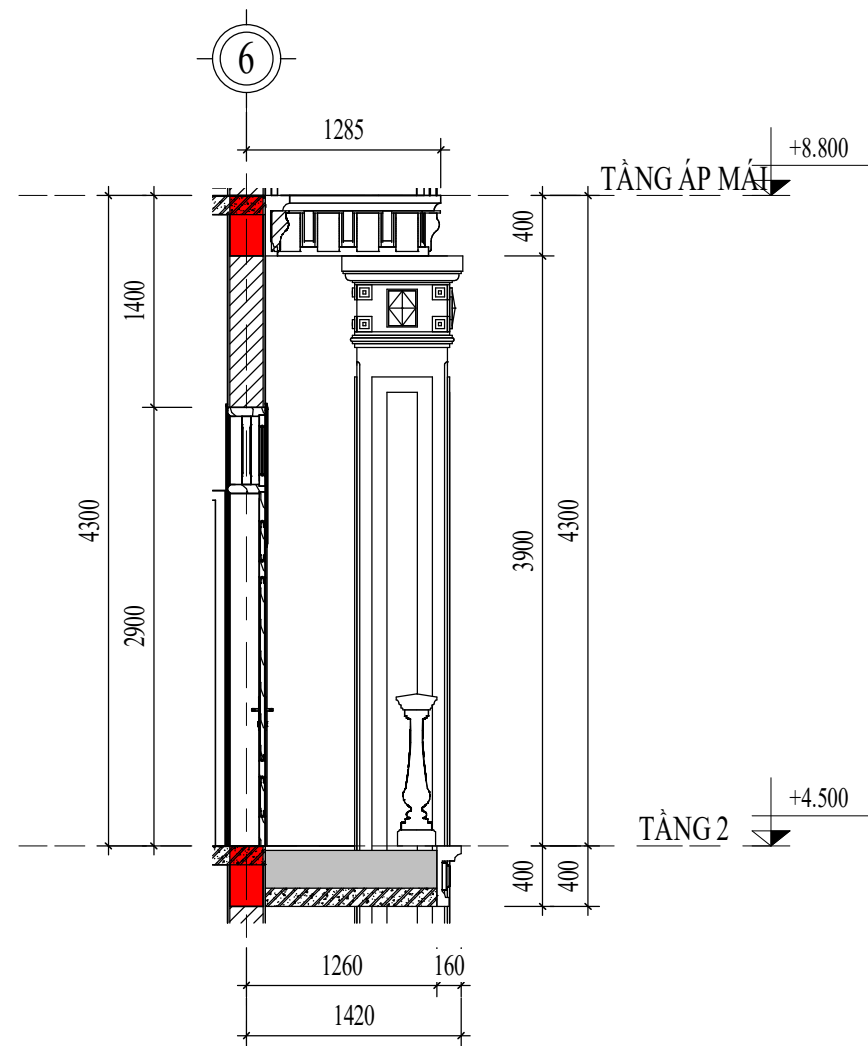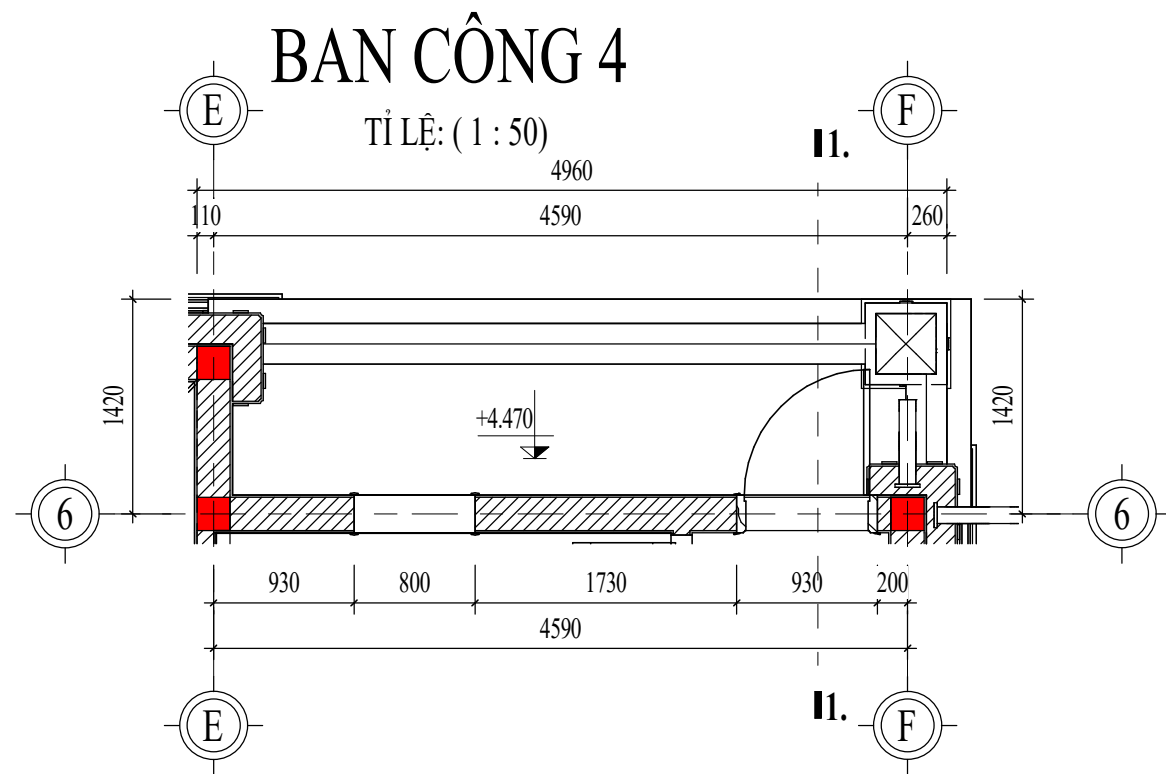

3D BAN CÔNG 4
TỈ LỆ: ()

CHỦ ĐẦU TƯ:

VŨ VĂN VĨNH

ĐƠN VỊ TƯ VẤN:



CÔNG TY CỔ PHẦN KIẾN TRÚC KISATO

KISATO CONSTRUCTION JOINT STOCK COMPANY

TRỤ SỞ CÔNG TY: SỐ 29-LIÊN KẾ 3-KĐT XA LA- HÀ ĐÔNG- HÀ NỘI

VP ĐẠI DIỆN MIỀN BẮC: Ô 20- LIÊN KẾ 9- KHU B1.4- KĐT THANH HÀ- HÀ ĐÔNG- HÀ NỘI
VP ĐẠI DIỆN MIỀN NAM: CÁN PH- KĐT PARK RIVERSIDE- P. PHÚ HƯC- QUẬN 9- TP. HCM

HOTLINE HỖ TRỢ: 0247.107.6789

DỰ ÁN:

NHÀ Ở DÂN DỤNG

GD THỰC HIỆN:

THIẾT KẾ BẢN VẼ THI CÔNG

HANG MỤC:

KIẾN TRÚC

TÊN BẢN VẼ:

CHI TIẾT BAN CÔNG 4

CHỦ TRÌ THIẾT KẾ:

Lê Tân Vũ

THIẾT KẾ:

Nguyễn Văn Hùng

BỎ CHI TIẾT:

Nguyễn Văn Hùng

HÀ NỘI, NGÀY 25 THÁNG 11 NĂM 2020

-THI CÔNG CẦN KẾT HỢP CÁC BẢN VẼ LIÊN QUAN.

-MỌI THAY ĐỔI NGOÀI HIỆN TRƯỜNG (NẾU CÓ) CẦN BẢO LẠI ĐV THI CÔNG ĐV THI CÔNG BẢO LẠI CHO ĐV THIẾT KẾ ĐỂ CÓ GIẢI PHÁP XỬ LÝ.

-MỌI THAY ĐỔI THIẾT KẾ KHI THI CÔNG SO VỚI HỒ SƠ THIẾT KẾ ĐV THIẾT KẾ SẼ KHÔNG CHỊU TRÁCH NHIỆM.

TỶ LỆ

1 : 50

KÝ HIỆU HỒ SƠ


BT-NVHOI

BẢN VẼ SỐ

KT-6-09


GHI CHÚ:

Hiện nay công ty cổ phần kiến trúc KISATO đang triển khai dịch vụ thi công trọn gói 63 tỉnh thành. Nếu gia đình thiết kế xong và có nhu cầu thi công trọn gói công trình thi hãy gọi cho chúng tôi theo Hotline: 0986.620.675 (gặp Mr. Hóa) để được tư vấn thêm. Ưu điểm khi gia đình sử dụng dịch vụ thi công trọn gói bên công ty chúng tôi là sẽ đồng bộ về mặt thẩm mỹ từ bản vẽ cho đến thực tế và đảm bảo chất lượng bởi những đội ngũ kỹ thuật, nhân công tay nghề cao

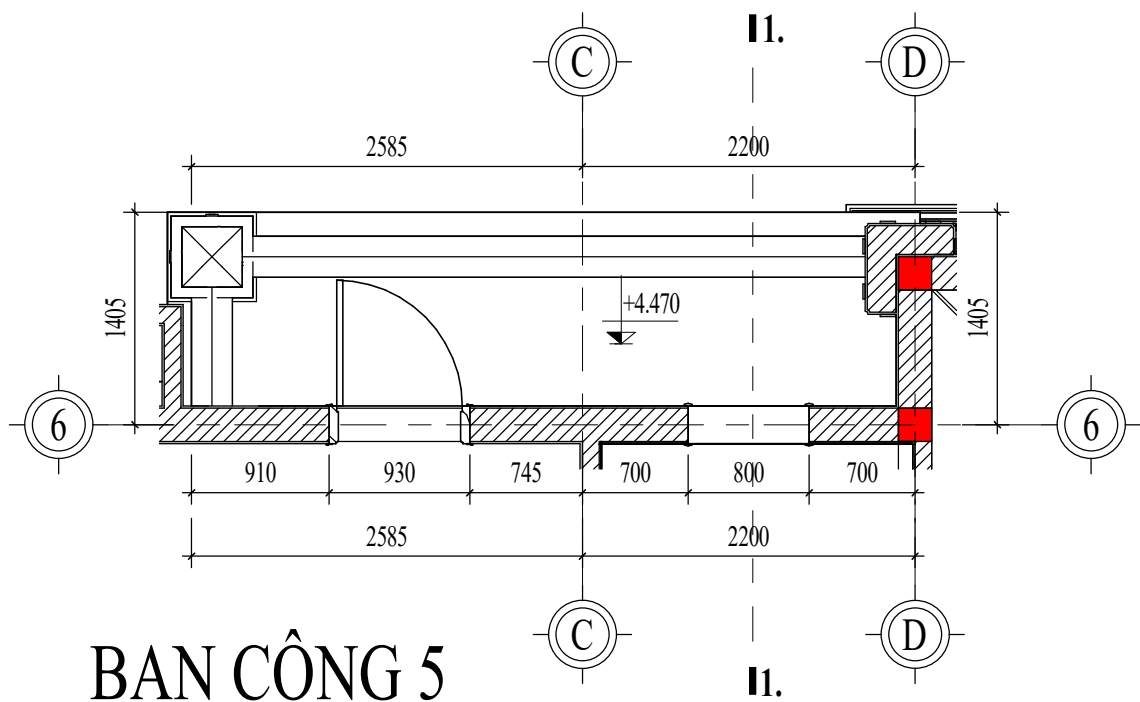


BAN CÔNG 5

TỈ LỆ: (1 : 50)

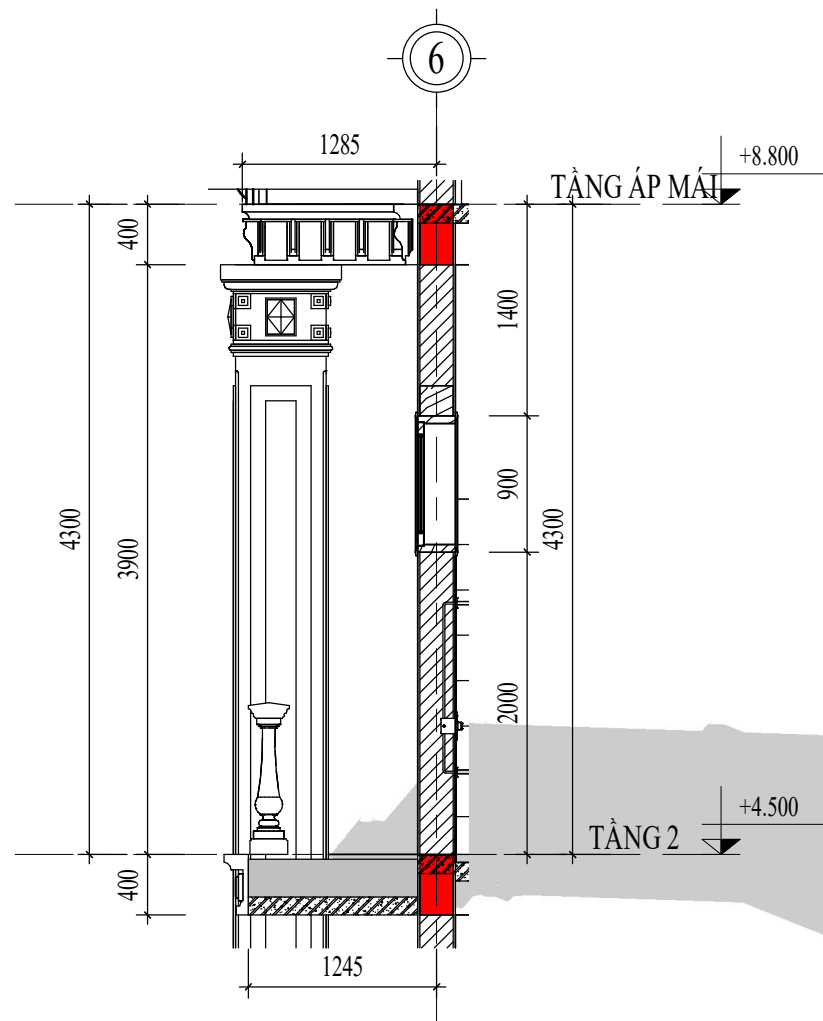

MC BAN CÔNG 5

TỈ LỆ: (1 : 50)

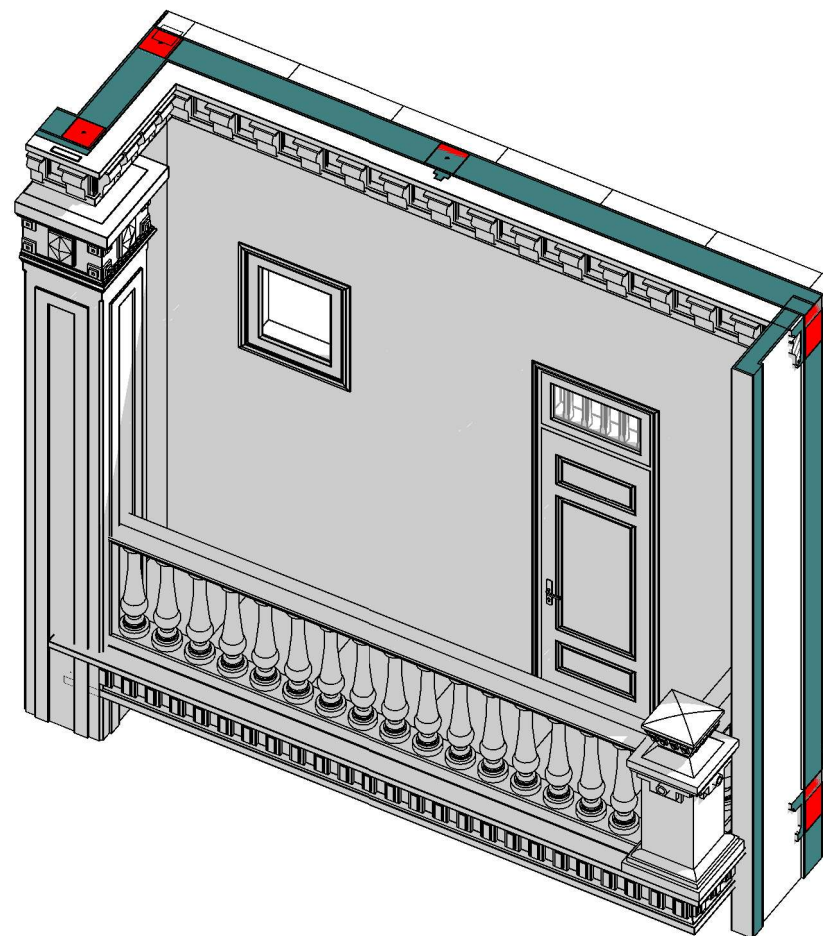

3D BAN CÔNG 5

TỈ LỆ: ()

CHỦ ĐẦU TƯ:

VŨ VĂN VĨNH

ĐƠN VỊ TƯ VẤN:



CÔNG TY CỔ PHẦN KIẾN TRÚC KISATO

KISATO CONSTRUCTION JOINT STOCK COMPANY

TRỤ SỞ CÔNG TY: SỐ 29-LIÊN KẾ 3-KĐT XA LA - HÀ ĐÔNG - HÀ NỘI

VP ĐẠI DIỆN MIỀN BẮC: Ở 20 - LIÊN KẾ 9 - KHU B1.4 - KĐT THANH HÀ - HÀ ĐÔNG - HÀ NỘI
VP ĐẠI DIỆN MIỀN NAM: CÁN PH16- KĐT PARK RIVERSIDE- P. PHÚ HƯU- QUẬN 9 - TP.HCM

HOTLINE HỖ TRỢ: 0247.107.6789

DỰ ÁN:

NHÀ Ở DÂN DỤNG

GD THỰC HIỆN:

THIẾT KẾ BẢN VẼ THI CÔNG

HANG MỤC:

KIẾN TRÚC

TÊN BẢN VẼ:

CHI TIẾT BAN CÔNG 5

CHỦ TRÌ THIẾT KẾ:

Lê Tân Vũ

THIẾT KẾ:

Nguyễn Văn Hùng

BỎ CHI TIẾT:

Nguyễn Văn Hùng

HÀ NỘI, NGÀY 25 THÁNG 11 NĂM 2020

-THI CÔNG CÁN KẾT HỢP CÁC BẢN VẼ LIÊN QUAN.

-MỌI THAY ĐỔI NGOÀI HIỆN TRƯỜNG (NẾU CÓ) CÁN BẢO LẠI ĐV THI CÔNG ĐV THI CÔNG BẢO LẠI CHO ĐV THIẾT KẾ ĐỂ CÓ GIẢI PHÁP XỬ LÝ.

-MỌI THAY ĐỔI THIẾT KẾ KHI THI CÔNG SO VỚI HỒ SƠ THIẾT KẾ ĐV THIẾT KẾ SẼ KHÔNG CHỊU TRÁCH NHIỆM.

TỶ LỆ

1 : 50

KÝ HIỆU HỒ SƠ


BT-NVHOI

BẢN VẼ SỐ

KT-6-10

GHI CHÚ:

Hiện nay công ty cổ phần kiến trúc KISATO đang triển khai dịch vụ thi công trọn gói 63 tỉnh thành. Nếu gia đình thiết kế xong và có nhu cầu thi công trọn gói công trình thi hãy gọi cho chúng tôi theo Hotline: 0986.620.675 (gặp Mr. Hóa) để được tư vấn thêm. Ưu điểm khi gia đình sử dụng dịch vụ thi công trọn gói bên công ty chúng tôi là sẽ đồng bộ về mặt thẩm mỹ từ bản vẽ cho đến thực tế và đảm bảo chất lượng bởi những đội ngũ kỹ thuật, nhân công tay nghề cao

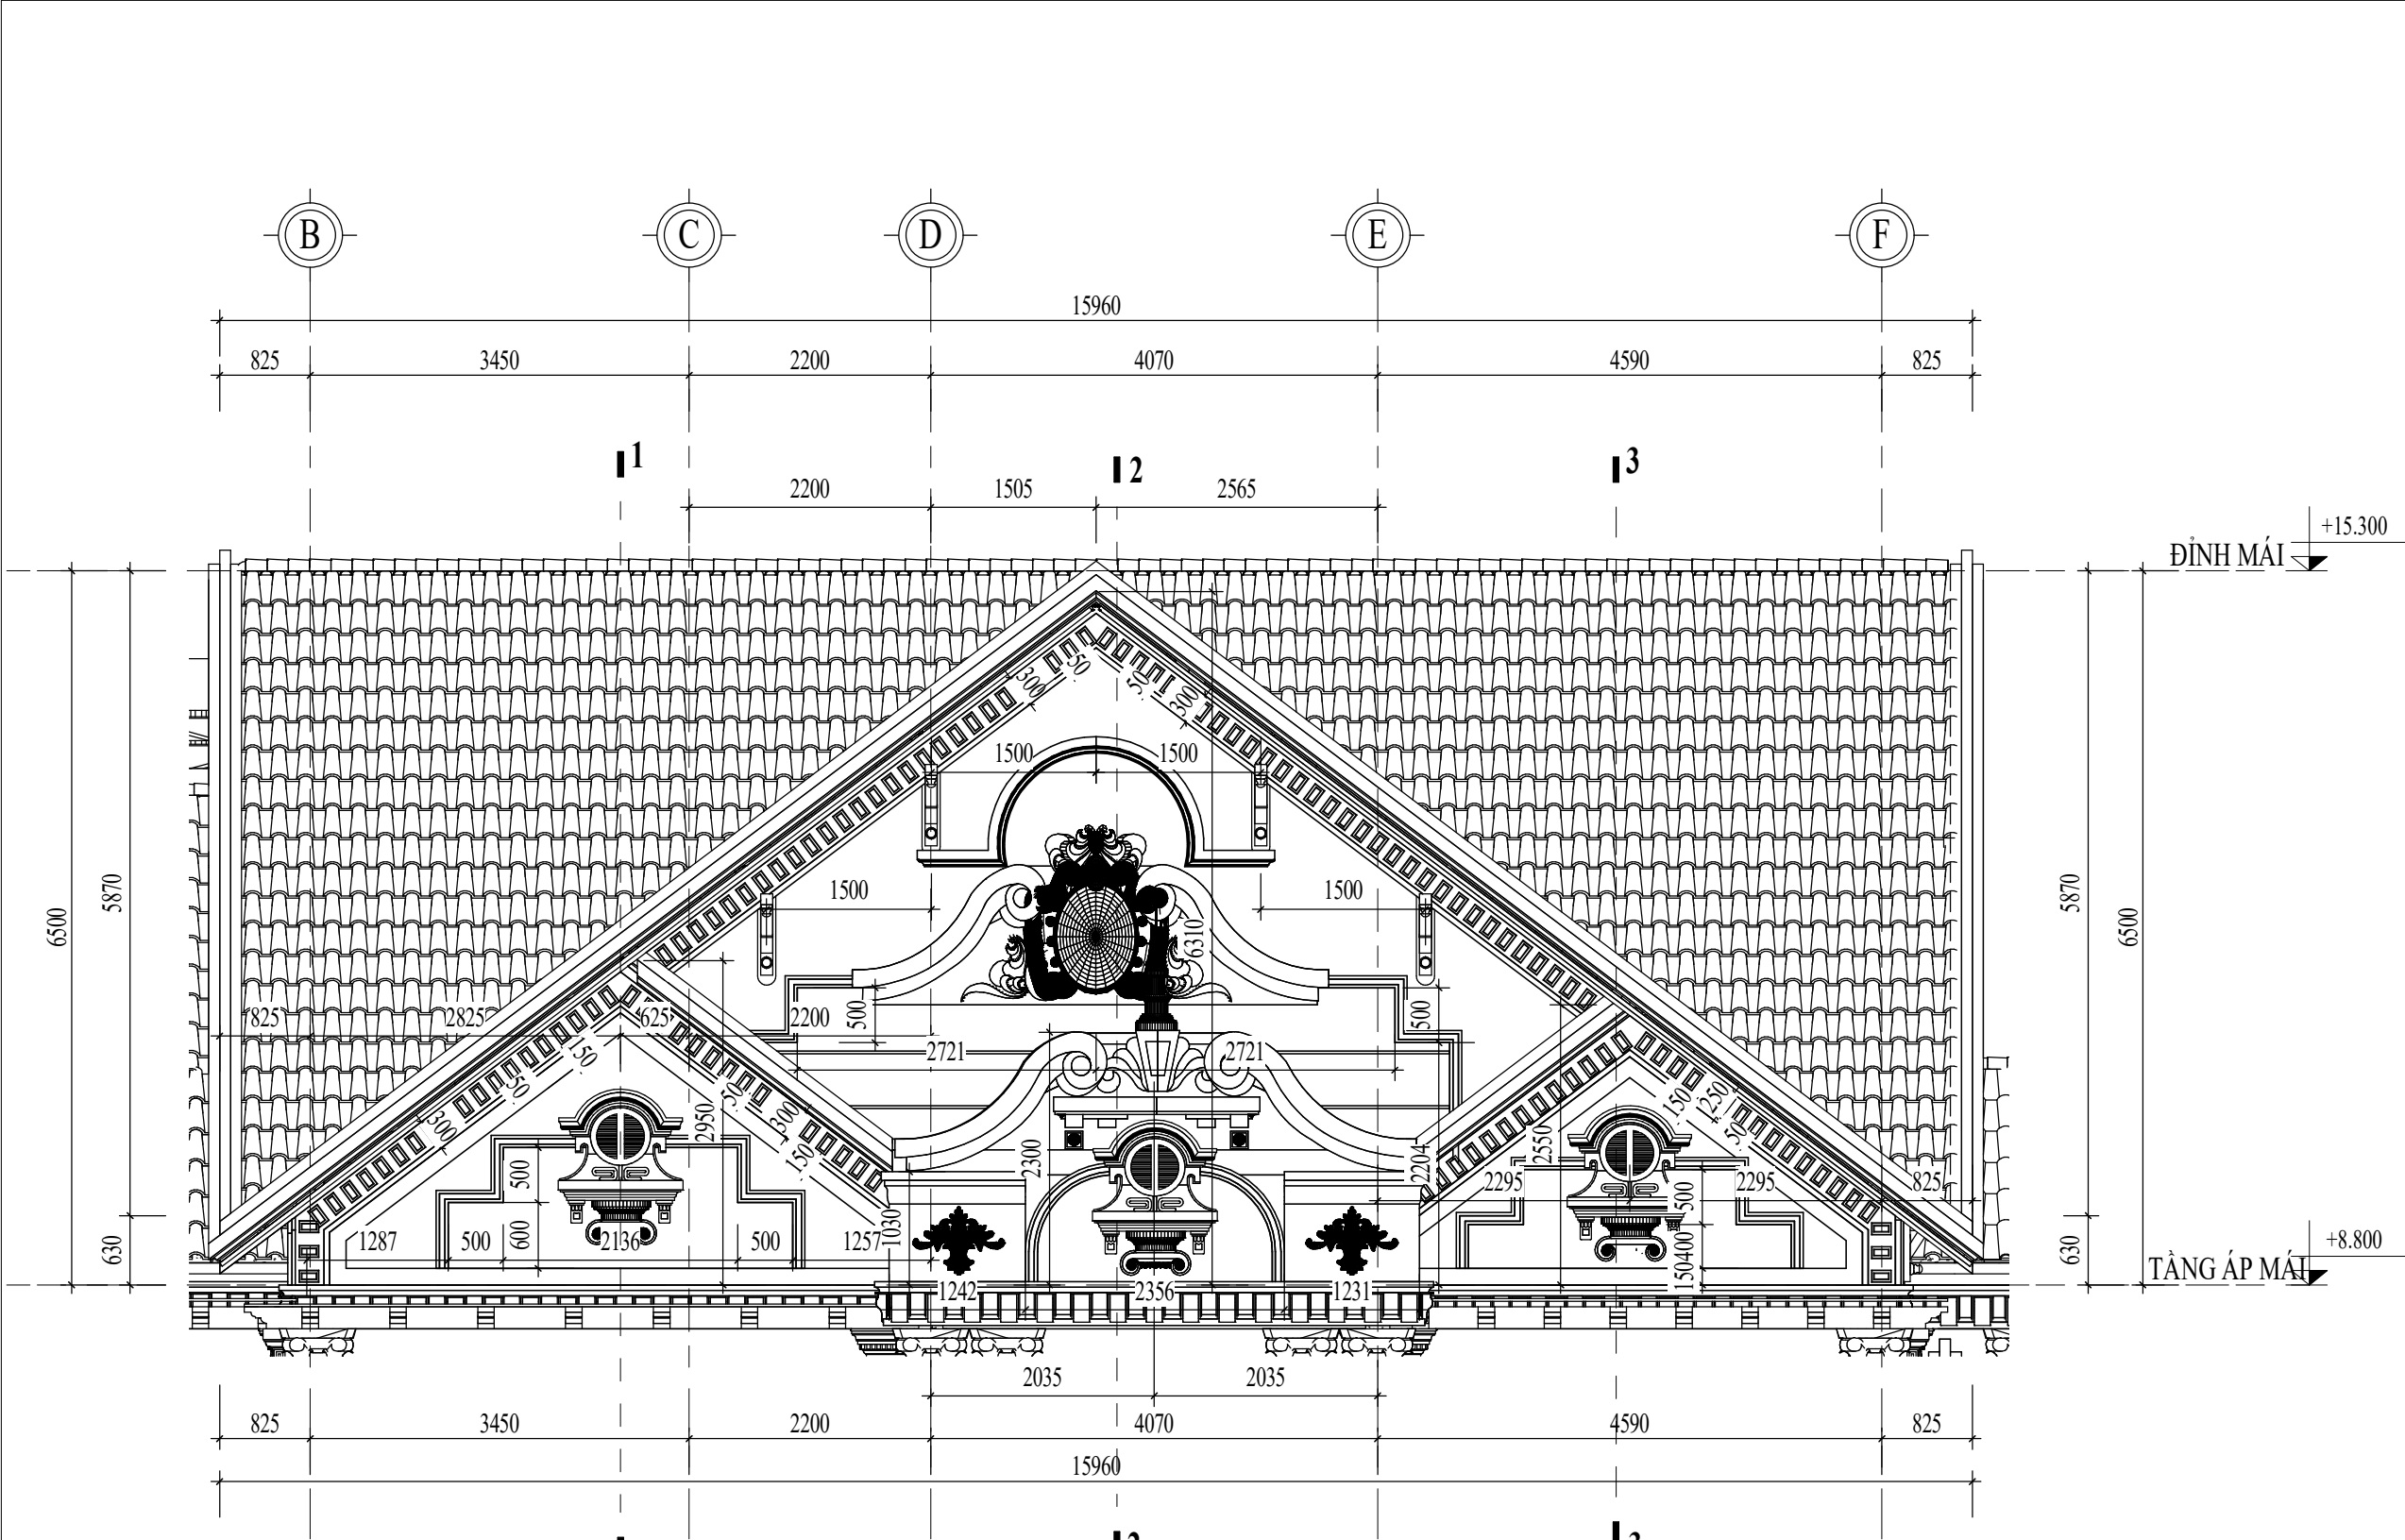

CHI TIẾT MÁI A-F
TỶ LỆ: (1 : 65)

CHỦ ĐẦU TƯ:

VŨ VĂN VĨNH

ĐƠN VỊ TƯ VẤN:



CÔNG TY CỔ PHẦN KIẾN TRÚC KISATO
KISATO CONSTRUCTION JOINT STOCK COMPANY

TRỤ SỞ CÔNG TY: SỐ 29-LIÊN KẾ 3-KĐT XA LA- HÀ ĐÔNG- HÀ NỘI
VP ĐẠI DIỆN MIỀN BẮC : Ô 20 - LIÊN KẾ 9 - KHU B1.4 - KĐT THANH HÀ - HÀ ĐÔNG - HÀ NỘI
VP ĐẠI DIỆN MIỀN NAM: CÁN P16- KĐT PARK RIVERSIDE- P. PHÚ HƯC- QUẬN 9 - TP.HCM

HOTLINE HỖ TRỢ: 0247.107.6789

DỰ ÁN:

NHÀ Ở DÂN DỤNG

GD THỰC HIỆN:

THIẾT KẾ BẢN VẼ THI CÔNG

HANG MỤC:

KIẾN TRÚC

TÊN BẢN VẼ:

CHI TIẾT MÁI A-F

CHỦ TRÌ THIẾT KẾ:	
Lê Tân Vũ	
THIẾT KẾ:	
Nguyễn Văn Hùng	
BỘ CHỈ TIẾT:	
Nguyễn Văn Hùng	


HÀ NỘI, NGÀY 25 THÁNG 11 NĂM 2020

-THI CÔNG CÁN KẾT HỢP CÁC BẢN VẼ LIÊN QUAN.
-MỌI THAY ĐỔI NGOÀI HIỆN TRƯỜNG (NẾU CÓ) CÁN BẢO LẠI ĐV THI CÔNG ĐV THI CÔNG BẢO LẠI CHO ĐV THIẾT KẾ ĐỂ CÓ GIẢI PHÁP XỬ LÝ.
-MỌI THAY ĐỔI THIẾT KẾ KHI THI CÔNG SO VỚI HỒ SƠ THIẾT KẾ ĐV THIẾT KẾ SẼ KHÔNG CHỊU TRÁCH NHIỆM.


TỶ LỆ	1 : 65
KÝ HIỆU HỒ SƠ	BT-NVHOI
BẢN VẼ SỐ	KT-6-11

GHI CHÚ:


Hiện nay công ty cổ phần kiến trúc KISATO đang triển khai dịch vụ thi công trọn gói 63 tỉnh thành. Nếu gia đình thiết kế xong và có nhu cầu thi công trọn gói công trình thi hãy gọi cho chúng tôi theo Hotline: 0986.620.675 (gặp Mr. Hóa) để được tư vấn thêm. Ưu điểm khi gia đình sử dụng dịch vụ thi công trọn gói bên công ty chúng tôi là sẽ đồng bộ về mặt thẩm mỹ từ bản vẽ cho đến thực tế và đảm bảo chất lượng bởi những đội ngũ kỹ thuật, nhân công tay nghề cao

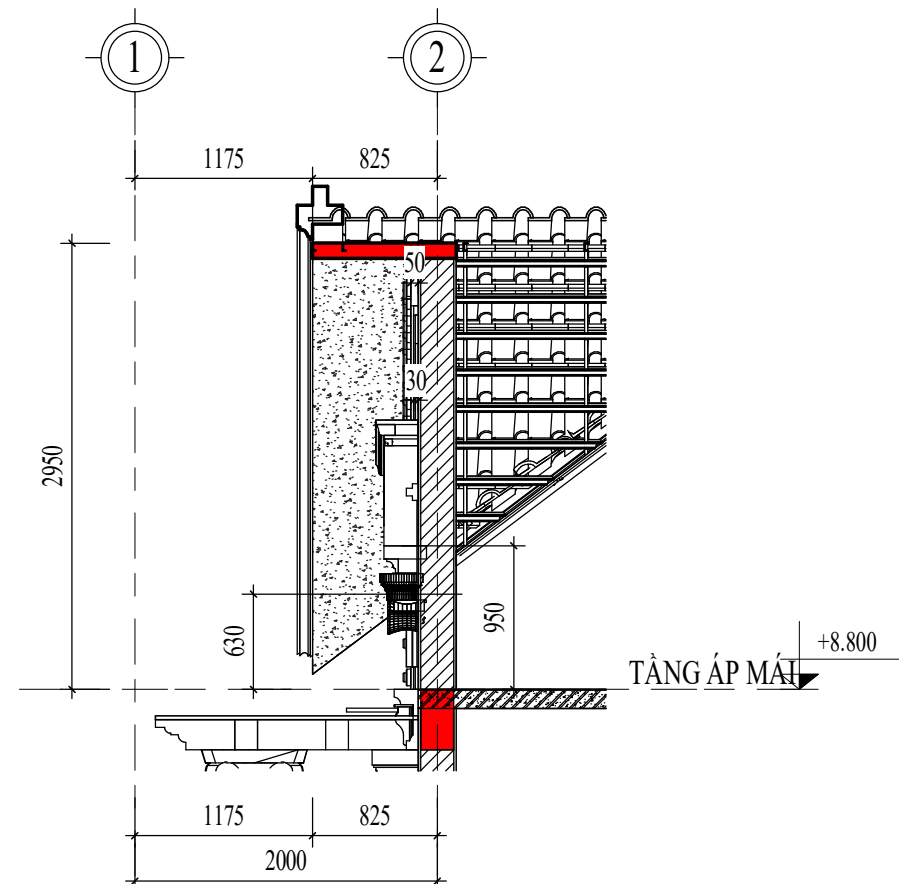

MC MÁI A-F 1-1
TỈ LỆ: (1 : 50)

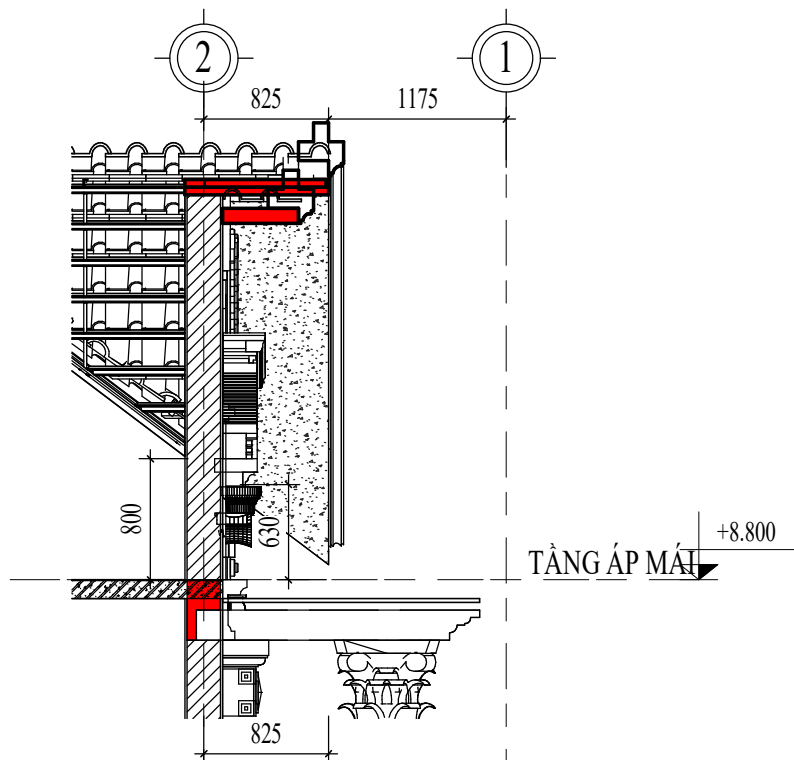

MC MÁI A-F 3-3
TỈ LỆ: (1 : 50)

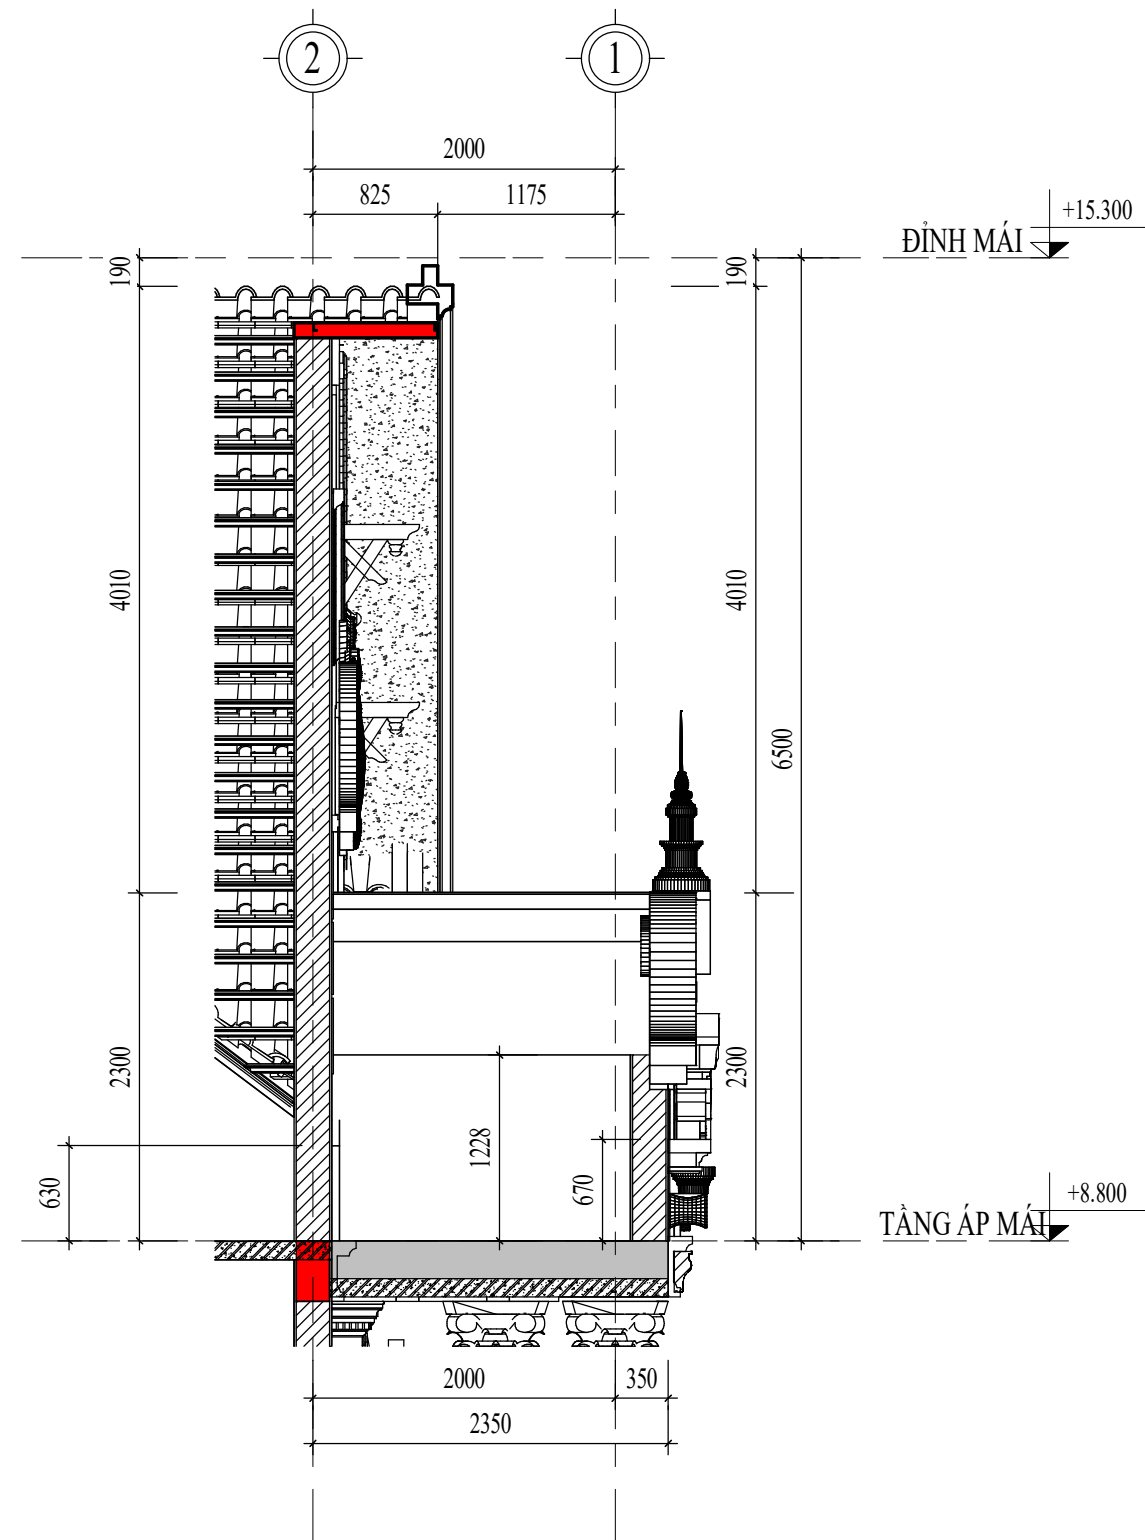

MC MÁI A-F 2-2
TỈ LỆ: (1 : 50)

CHỦ ĐẦU TƯ:

VŨ VĂN VĨNH

ĐƠN VỊ TƯ VẤN:



CÔNG TY CỔ PHẦN KIẾN TRÚC KISATO

KISATO CONSTRUCTION JOINT STOCK COMPANY

TRỤ SỞ CÔNG TY: SỐ 29-LIÊN KẾ 3-KĐT XA LA- HÀ ĐÔNG- HÀ NỘI

VP ĐẠI DIỆN MIỀN BẮC: Ô 20- LIÊN KẾ 9- KHU B1.4- KĐT THANH HÀ- HÀ ĐÔNG- HÀ NỘI
VP ĐẠI DIỆN MIỀN NAM: CÁN PH- KĐT PARK RIVERSIDE- P. PHÚ HƯU- QUẬN 9- TP.HCM

HOTLINE HỖ TRỢ: 0247.107.6789

DỰ ÁN:

NHÀ Ở DÂN DỤNG

GD THỰC HIỆN:

THIẾT KẾ BẢN VẼ THI CÔNG

HANG MỤC:

KIẾN TRÚC

TÊN BẢN VẼ:

CHI TIẾT MÁI A-F

CHỦ TRÌ THIẾT KẾ:

Lê Tân Vũ

THIẾT KẾ:

Nguyễn Văn Hùng

BỎ CHI TIẾT:

Nguyễn Văn Hùng

HÀ NỘI, NGÀY 25 THÁNG 11 NĂM 2020

-THI CÔNG CÁN KẾT HỢP CÁC BẢN VẼ LIÊN QUAN.

-MỌI THAY ĐỔI NGOÀI HIỆN TRƯỜNG (NẾU CÓ) CÁN BẢO LẠI ĐV THI CÔNG ĐV THI CÔNG BẢO LẠI CHO ĐV THIẾT KẾ ĐỂ CÓ GIẢI PHÁP XỬ LÝ.

-MỌI THAY ĐỔI THIẾT KẾ KHI THI CÔNG SO VỚI HỒ SƠ THIẾT KẾ ĐV THIẾT KẾ SẼ KHÔNG CHỊU TRÁCH NHIỆM.

TỶ LỆ

1 : 50

KÝ HIỆU HỒ SƠ


BT-NVHOI

BẢN VẼ SỐ

KT-6-12

GHI CHÚ:

Hiện nay công ty cổ phần kiến trúc KISATO đang triển khai dịch vụ thi công trọn gói 63 tỉnh thành. Nếu gia đình thiết kế xong và có nhu cầu thi công trọn gói công trình thi hãy gọi cho chúng tôi theo Hotline: 0986.620.675 (gặp Mr. Hóa) để được tư vấn thêm. Ưu điểm khi gia đình sử dụng dịch vụ thi công trọn gói bên công ty chúng tôi là sẽ đồng bộ về mặt thẩm mỹ từ bản vẽ cho đến thực tế và đảm bảo chất lượng bởi những đội ngũ kỹ thuật, nhân công tay nghề cao

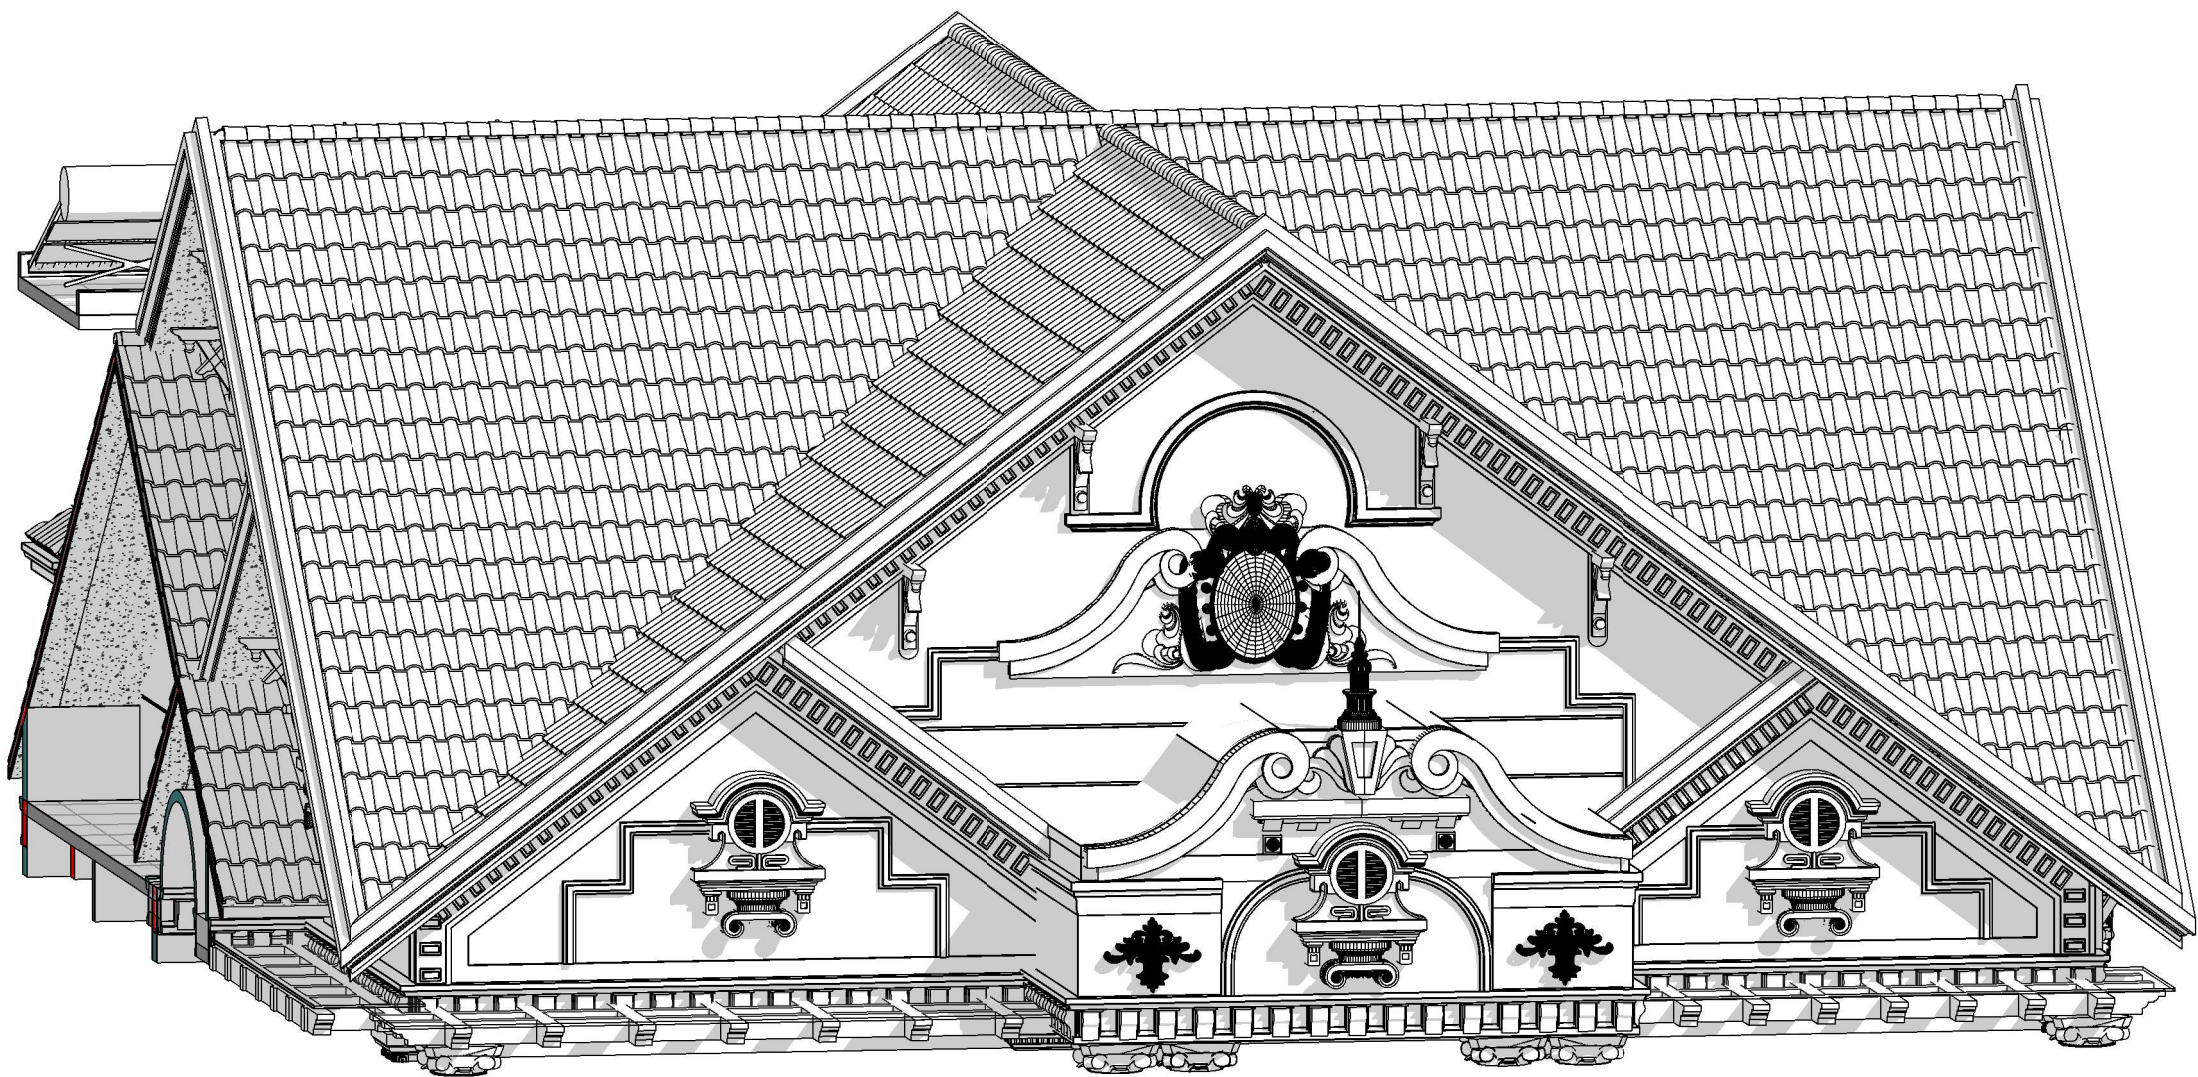

3D MÁI A-F

TỈ LỆ: ()

CHỦ ĐẦU TƯ:

VŨ VĂN VĨNH

ĐƠN VI TƯ VẤN:



CÔNG TY CỔ PHẦN KIẾN TRÚC KISATO

KISATO CONSTRUCTION JOINT STOCK COMPANY

TRỤ SỞ CÔNG TY: SỐ 29-LIÊN KẾ 3-KĐT XA LA- HÀ ĐÔNG- HÀ NỘI

VP ĐẠI DIỆN MIỀN BẮC : Ô 20- LIÊN KẾ 9- KHU B1.4- KĐT THANH HÀ- HÀ ĐÔNG- HÀ NỘI

VP ĐẠI DIỆN MIỀN NAM: CÁN P16- KĐT PARK RIVERSIDE- P. PHÚ HƯC- QUẬN 9- TP.HCM

HOTLINE HỖ TRỢ: 0247.107.6789

DỰ ÁN:

NHÀ Ở DÂN DỤNG

GD THỰC HIỆN:

THIẾT KẾ BẢN VẼ THI CÔNG

HANG MỤC:

KIẾN TRÚC

TÊN BẢN VẼ:

3D CHI TIẾT MÁI A-F

CHỦ TRÌ THIẾT KẾ:	
Lê Tân Vũ	
THIẾT KẾ:	
Nguyễn Văn Hùng	
BỎ CHI TIẾT:	
Nguyễn Văn Hùng	

HÀ NỘI, NGÀY 25 THÁNG 11 NĂM 2020

-THI CÔNG CÁN KẾT HỢP CÁC BẢN VẼ LIÊN QUAN.


-MỌI THAY ĐỔI NGOÀI HIỆN TRƯỜNG (NẾU CÓ) CÁN BẢO LẠI ĐV THI CÔNG ĐV THI CÔNG BẢO LẠI CHO ĐV THIẾT KẾ ĐỂ CÓ GIẢI PHÁP XỬ LÝ.

-MỌI THAY ĐỔI THIẾT KẾ KHI THI CÔNG SO VỚI HỒ SƠ THIẾT KẾ ĐV THIẾT KẾ SẼ KHÔNG CHỊU TRÁCH NHIỆM.

TỶ LỆ	
KÝ HIỆU HỒ SƠ	BT-NVHOI
BẢN VẼ SỐ	KT-6-13

GHI CHÚ:

Hiện nay công ty cổ phần kiến trúc KISATO đang triển khai dịch vụ thi công trọn gói 63 tỉnh thành. Nếu gia đình thiết kế xong và có nhu cầu thi công trọn gói công trình thi hãy gọi cho chúng tôi theo Hotline: 0986.620.675 (gặp Mr. Hóa) để được tư vấn thêm. Ưu điểm khi gia đình sử dụng dịch vụ thi công trọn gói bên công ty chúng tôi là sẽ đồng bộ về mặt thẩm mỹ từ bản vẽ cho đến thực tế và đảm bảo chất lượng bởi những đội ngũ kỹ thuật, nhân công tay nghề cao

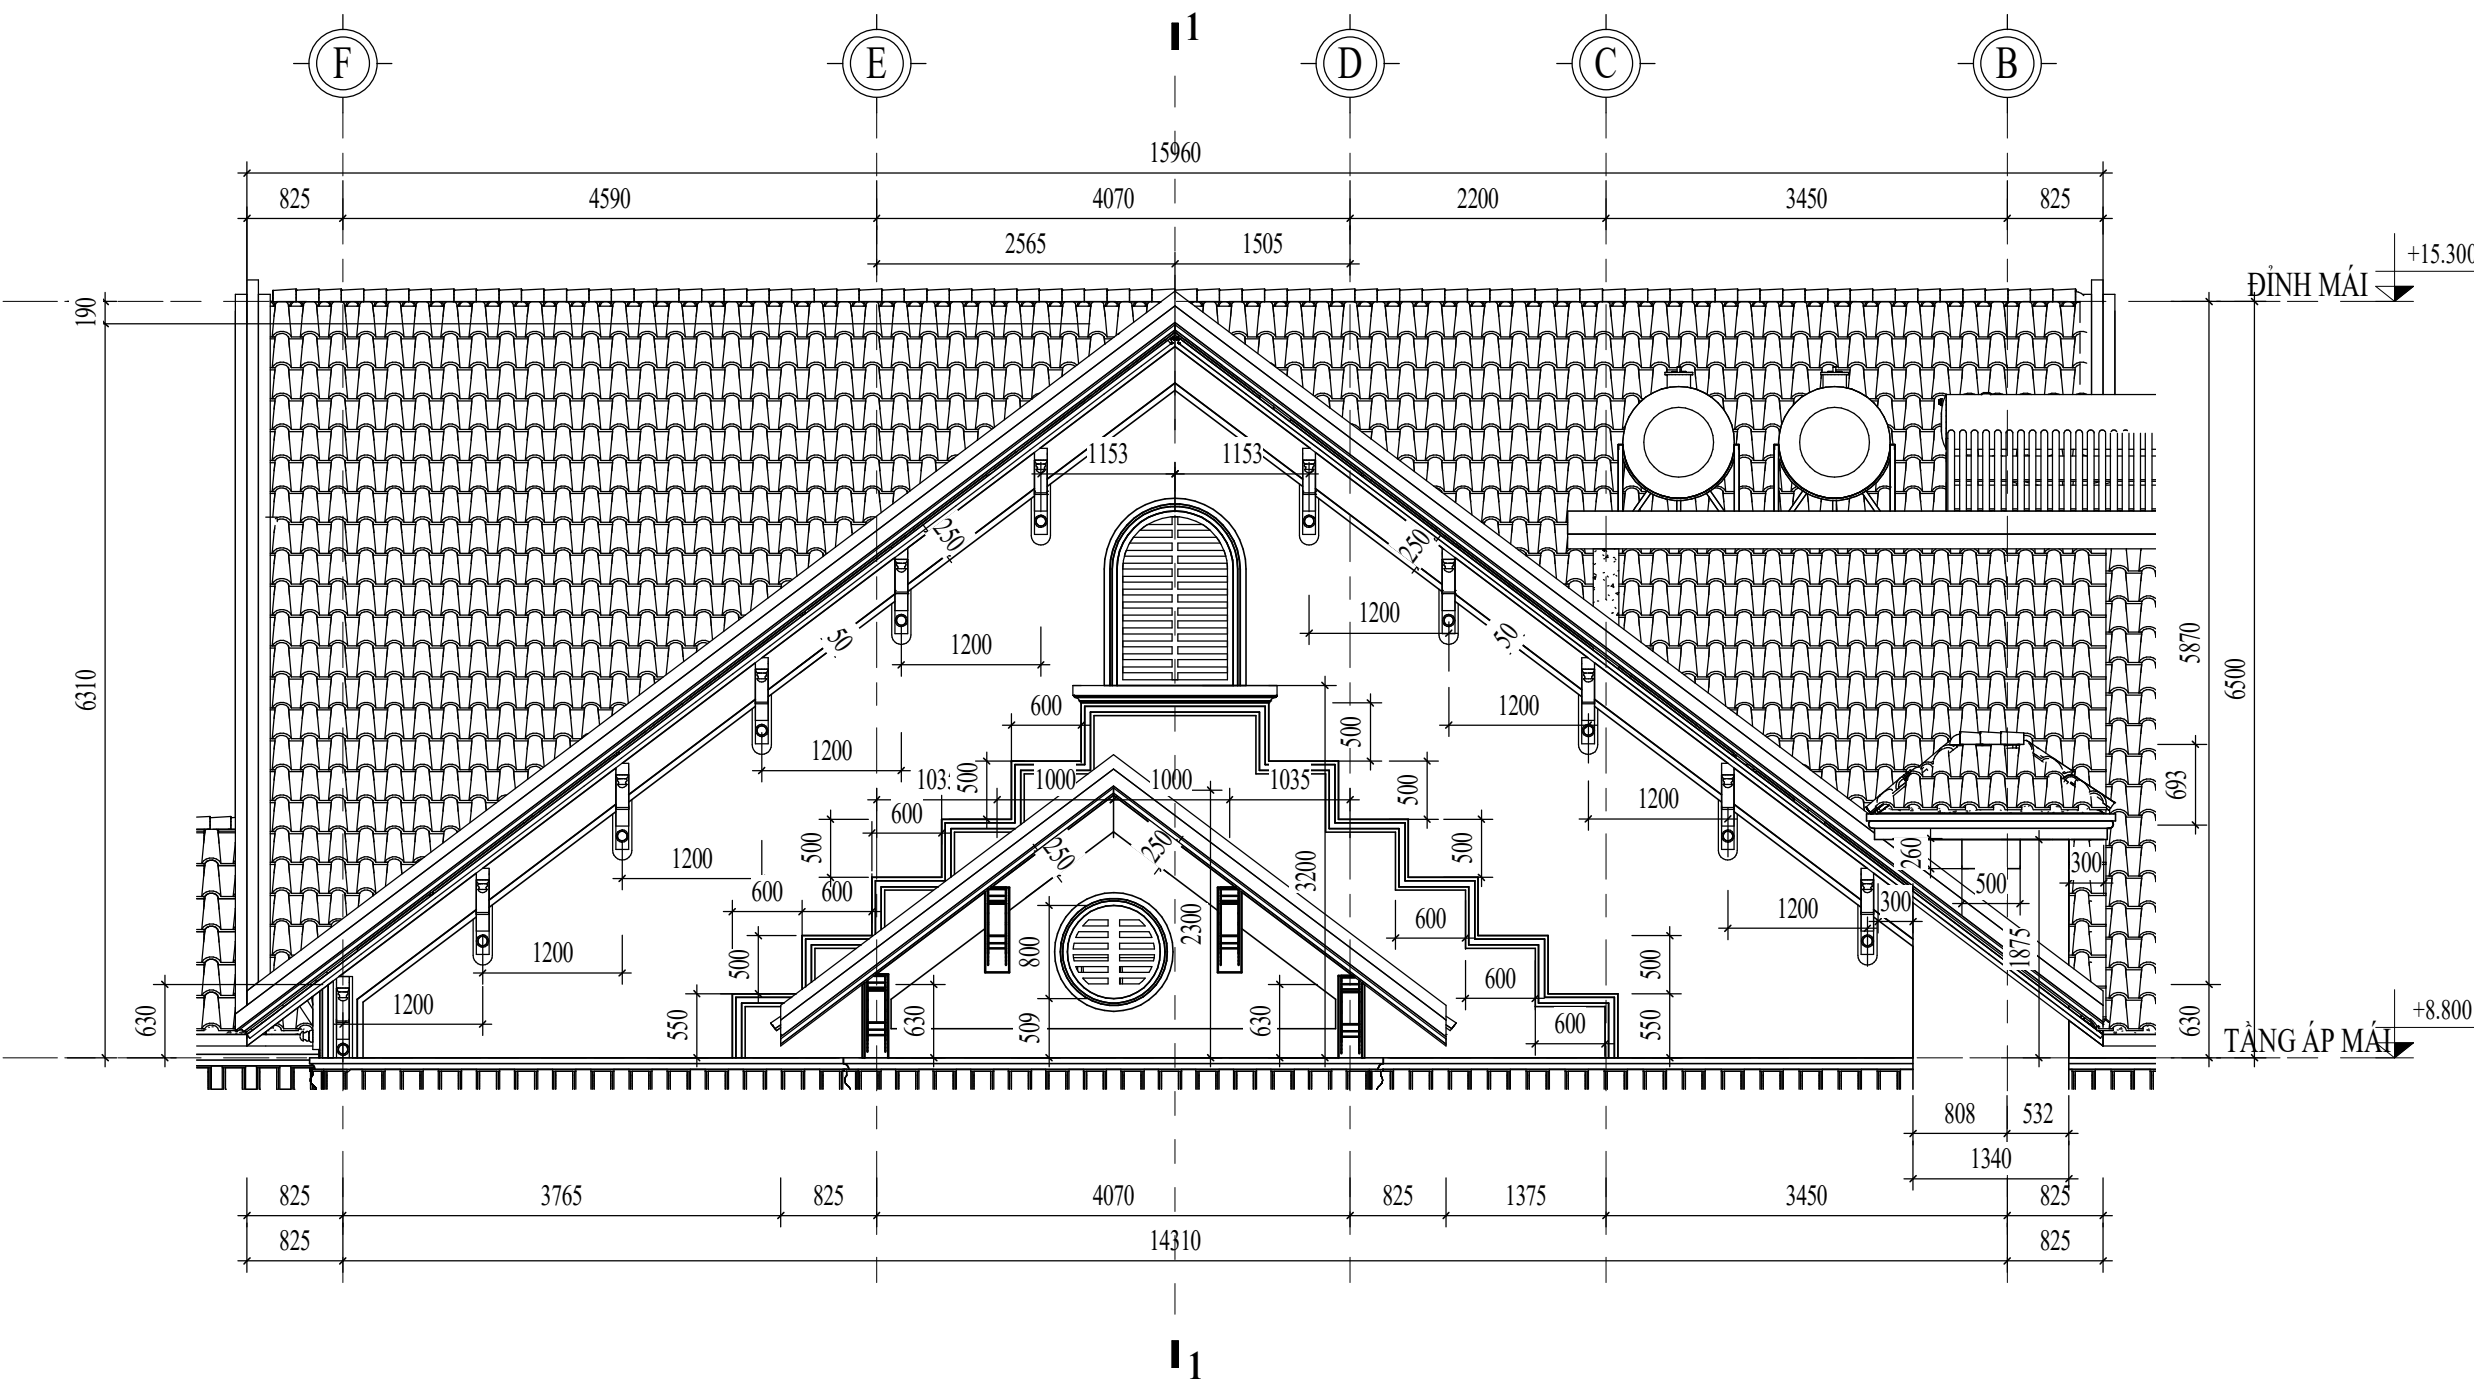

CHI TIẾT MÁI F-A

TỶ LỆ: (1 : 65)

CHỦ ĐẦU TƯ:

VŨ VĂN VINH

ĐƠN VỊ TƯ VẤN:



CÔNG TY CỔ PHẦN KIẾN TRÚC KISATO

KISATO CONSTRUCTION JOINT STOCK COMPANY

TRỤ SỞ CÔNG TY: SỐ 29-LIÊN KẾ 3-KĐT XA LA- HÀ ĐÔNG- HÀ NỘI

VP ĐẠI DIỆN MIỀN BẮC: Ô 20- LIÊN KẾ 9- KHU B1.4- KĐT THANH HÀ- HÀ ĐÔNG- HÀ NỘI

VP ĐẠI DIỆN MIỀN NAM: CÁN P16- KĐT PARK RIVERSIDE- P. PHÚ HƯC- QUẬN 9- TP. HCM

HOTLINE HỖ TRỢ: 0247.107.6789

DỰ ÁN:

NHÀ Ở DÂN DỤNG

GD THỰC HIỆN:

THIẾT KẾ BẢN VẼ THI CÔNG

HANG MỤC:

KIẾN TRÚC

TÊN BẢN VẼ:

CHI TIẾT MÁI F-A

CHỦ TRÌ THIẾT KẾ:

Lê Tân Vũ

THIẾT KẾ:

Nguyễn Văn Hùng

BỎ CHI TIẾT:

Nguyễn Văn Hùng

HÀ NỘI, NGÀY 25 THÁNG 11 NĂM 2020

-THI CÔNG CÁN KẾT HỢP CÁC BẢN VẼ LIÊN QUAN.

-MỌI THAY ĐỔI NGOÀI HIỆN TRƯỜNG (NẾU CÓ) CÁN BẢO LẠI ĐV THI CÔNG ĐV THI CÔNG BẢO LẠI CHO ĐV THIẾT KẾ ĐỂ CÓ GIẢI PHÁP XỬ LÝ.

-MỌI THAY ĐỔI THIẾT KẾ KHI THI CÔNG SO VỚI HỒ SƠ THIẾT KẾ ĐV THIẾT KẾ SẼ KHÔNG CHỊU TRÁCH NHIỆM.

TỶ LỆ

1 : 65

KÝ HIỆU HỒ SƠ


BT-NVHOI

BẢN VẼ SỐ

KT-6-14


GHI CHÚ:

Hiện nay công ty cổ phần kiến trúc KISATO đang triển khai dịch vụ thi công trọn gói 63 tỉnh thành. Nếu gia đình thiết kế xong và có nhu cầu thi công trọn gói công trình thi hãy gọi cho chúng tôi theo Hotline: 0986.620.675 (gặp Mr. Hóa) để được tư vấn thêm. Ưu điểm khi gia đình sử dụng dịch vụ thi công trọn gói bên công ty chúng tôi là sẽ đồng bộ về mặt thẩm mỹ từ bản vẽ cho đến thực tế và đảm bảo chất lượng bởi những đội ngũ kỹ thuật, nhân công tay nghề cao

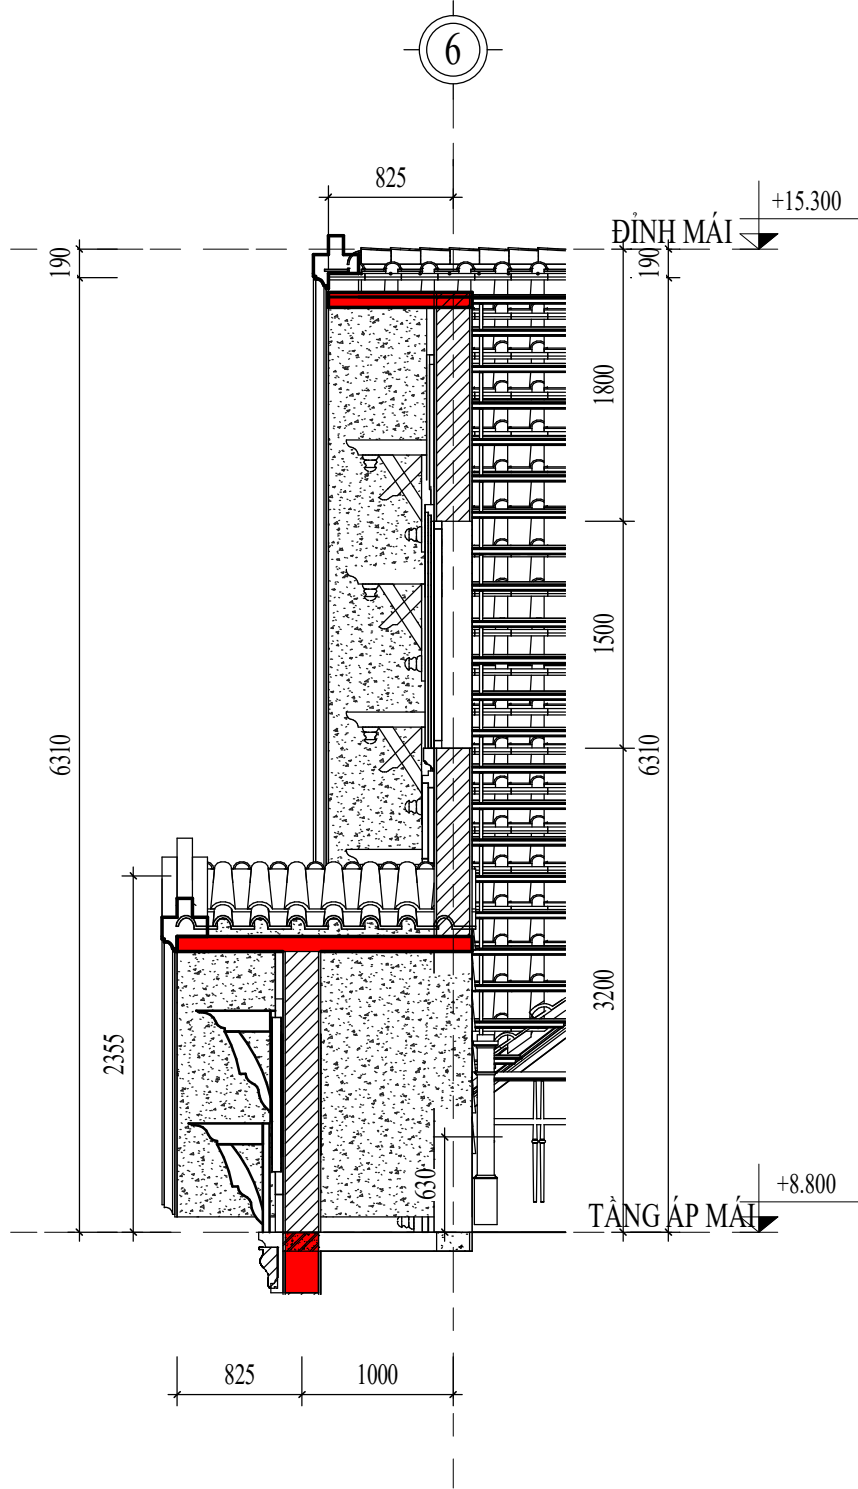

MC MÁI F-A 1-1

TỈ LỆ: (1 : 50)

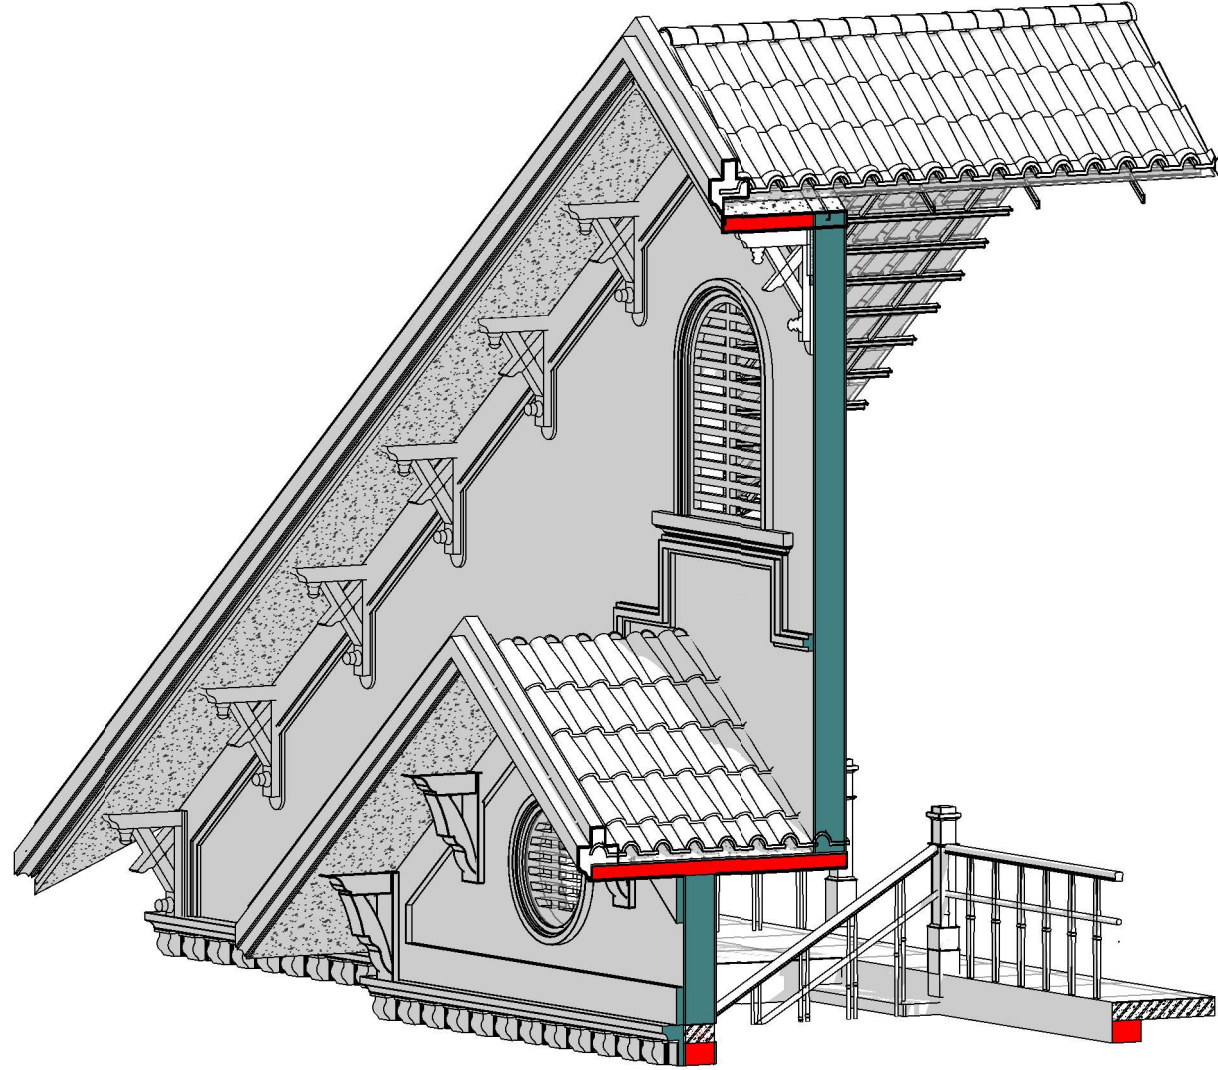

3D MC MÁI F-A

TỈ LỆ: ()

CHỦ ĐẦU TƯ:

VŨ VĂN VĨNH

ĐƠN VI TƯ VẤN:



CÔNG TY CỔ PHẦN KIẾN TRÚC KISATO

KISATO CONSTRUCTION JOINT STOCK COMPANY

TRỤ SỞ CÔNG TY: SỐ 29-LIÊN KẾ 3-KĐT XA LA- HÀ ĐÔNG- HÀ NỘI

VP ĐẠI DIỆN MIỀN BẮC: Ô 20- LIÊN KẾ 9- KHU B1.4- KĐT THANH HÀ- HÀ ĐÔNG- HÀ NỘI
VP ĐẠI DIỆN MIỀN NAM: CÁN PH- KĐT PARK RIVERSIDE- P. PHÚ HỮU- QUẬN 9- TP. HCM

HOTLINE HỖ TRỢ: 0247.107.6789

DỰ ÁN:

NHÀ Ở DÂN DỤNG

GD THỰC HIỆN:

THIẾT KẾ BẢN VẼ THI CÔNG

HANG MỤC:

KIẾN TRÚC

TÊN BẢN VẼ:

CHI TIẾT MÁI F-A

CHỦ TRÌ THIẾT KẾ:

Lê Tân Vũ

THIẾT KẾ:

Nguyễn Văn Hùng

BỎ CHI TIẾT:

Nguyễn Văn Hùng

HÀ NỘI, NGÀY 25 THÁNG 11 NĂM 2020

-THI CÔNG CÁN KẾT HỢP CÁC BẢN VẼ LIÊN QUAN.

-MỌI THAY ĐỔI NGOÀI HIỆN TRƯỜNG (NẾU CÓ) CÁN BẢO LẠI ĐV THI CÔNG ĐV THI CÔNG BẢO LẠI CHO ĐV THIẾT KẾ ĐỂ CÓ GIẢI PHÁP XỬ LÝ.

-MỌI THAY ĐỔI THIẾT KẾ KHI THI CÔNG SO VỚI HỒ SƠ THIẾT KẾ ĐV THIẾT KẾ SẼ KHÔNG CHỊU TRÁCH NHIỆM.

TỶ LỆ

1 : 50

KÝ HIỆU HỒ SƠ


BT-NVHOI

BẢN VẼ SỐ

KT-6-15

GHI CHÚ:

Hiện nay công ty cổ phần kiến trúc KISATO đang triển khai dịch vụ thi công trọn gói 63 tỉnh thành. Nếu gia đình thiết kế xong và có nhu cầu thi công trọn gói công trình thi hãy gọi cho chúng tôi theo Hotline: 0986.620.675 (gặp Mr. Hóa) để được tư vấn thêm. Ưu điểm khi gia đình sử dụng dịch vụ thi công trọn gói bên công ty chúng tôi là sẽ đồng bộ về mặt thẩm mỹ từ bản vẽ cho đến thực tế và đảm bảo chất lượng bởi những đội ngũ kỹ thuật, nhân công tay nghề cao

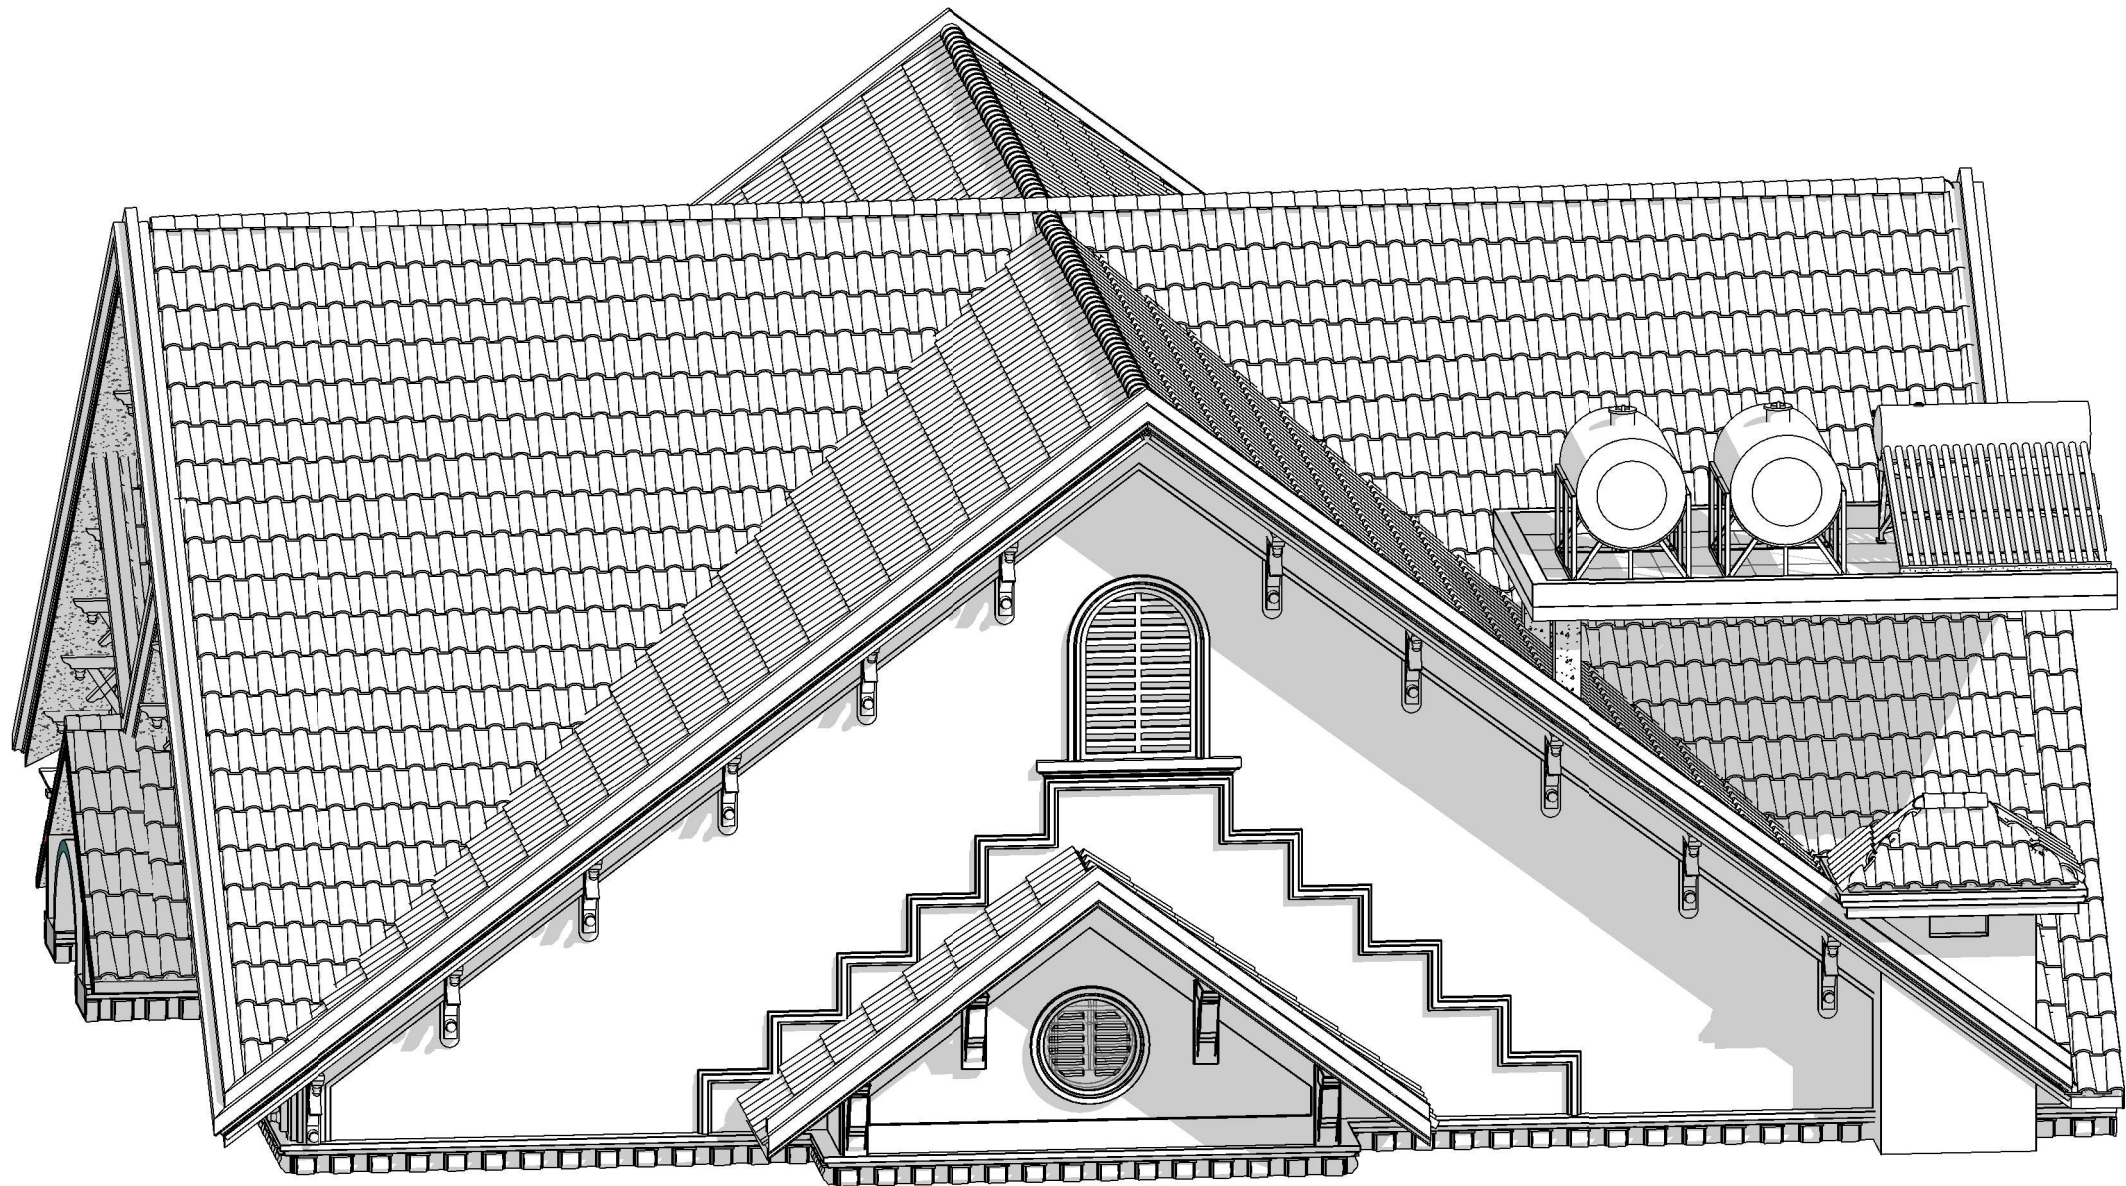

3D MÁI F-A

TỈ LỆ: ()

CHỦ ĐẦU TƯ:

VŨ VĂN VĨNH

ĐƠN VI TƯ VẤN:



CÔNG TY CỔ PHẦN KIẾN TRÚC KISATO

KISATO CONSTRUCTION JOINT STOCK COMPANY

TRỤ SỞ CÔNG TY: SỐ 29-LIÊN KẾ 3-KĐT XA LA- HÀ ĐÔNG- HÀ NỘI

VP ĐẠI DIỆN MIỀN BẮC: Ô 20- LIÊN KẾ 9- KHU B1.4- KĐT THANH HÀ- HÀ ĐÔNG- HÀ NỘI
VP ĐẠI DIỆN MIỀN NAM: CÁN P16- KĐT PARK RIVERSIDE- P. PHÚ HƯC- QUẬN 9- TP. HCM

HOTLINE HỖ TRỢ: 0247.107.6789

DỰ ÁN:

NHÀ Ở DÂN DỤNG

GD THỰC HIỆN:

THIẾT KẾ BẢN VẼ THI CÔNG

HANG MỤC:

KIẾN TRÚC

TÊN BẢN VẼ:

3D CHI TIẾT MÁI F-A

CHỦ TRÌ THIẾT KẾ:

Lê Tân Vũ

THIẾT KẾ:

Nguyễn Văn Hùng

BỘ CHI TIẾT:

Nguyễn Văn Hùng

HÀ NỘI, NGÀY 25 THÁNG 11 NĂM 2020

-THI CÔNG CÁN KẾT HỢP CÁC BẢN VẼ LIÊN QUAN.

-MỌI THAY ĐỔI NGOÀI HIỆN TRƯỜNG (NẾU CÓ) CÁN BẢO LẠI ĐV THI CÔNG ĐV THI CÔNG BẢO LẠI CHO ĐV THIẾT KẾ ĐỂ CÓ GIẢI PHÁP XỬ LÝ.

-MỌI THAY ĐỔI THIẾT KẾ KHI THI CÔNG SO VỚI HỒ SƠ THIẾT KẾ ĐV THIẾT KẾ SẼ KHÔNG CHỊU TRÁCH NHIỆM.

TỶ LỆ

KÝ HIỆU HỒ SƠ


BẢN VẼ SỐ

BT-NVHOI

KT-6-16

GHI CHÚ:

Hiện nay công ty cổ phần kiến trúc KISATO đang triển khai dịch vụ thi công trọn gói 63 tỉnh thành. Nếu gia đình thiết kế xong và có nhu cầu thi công trọn gói công trình thì hãy gọi cho chúng tôi theo Hotline: 0986.620.675 (gặp Mr. Hóa) để được tư vấn thêm. Ưu điểm khi gia đình sử dụng dịch vụ thi công trọn gói bên công ty chúng tôi là sẽ đồng bộ về mặt thẩm mỹ từ bản vẽ cho đến thực tế và đảm bảo chất lượng bởi những đội ngũ kỹ thuật, nhân công tay nghề cao

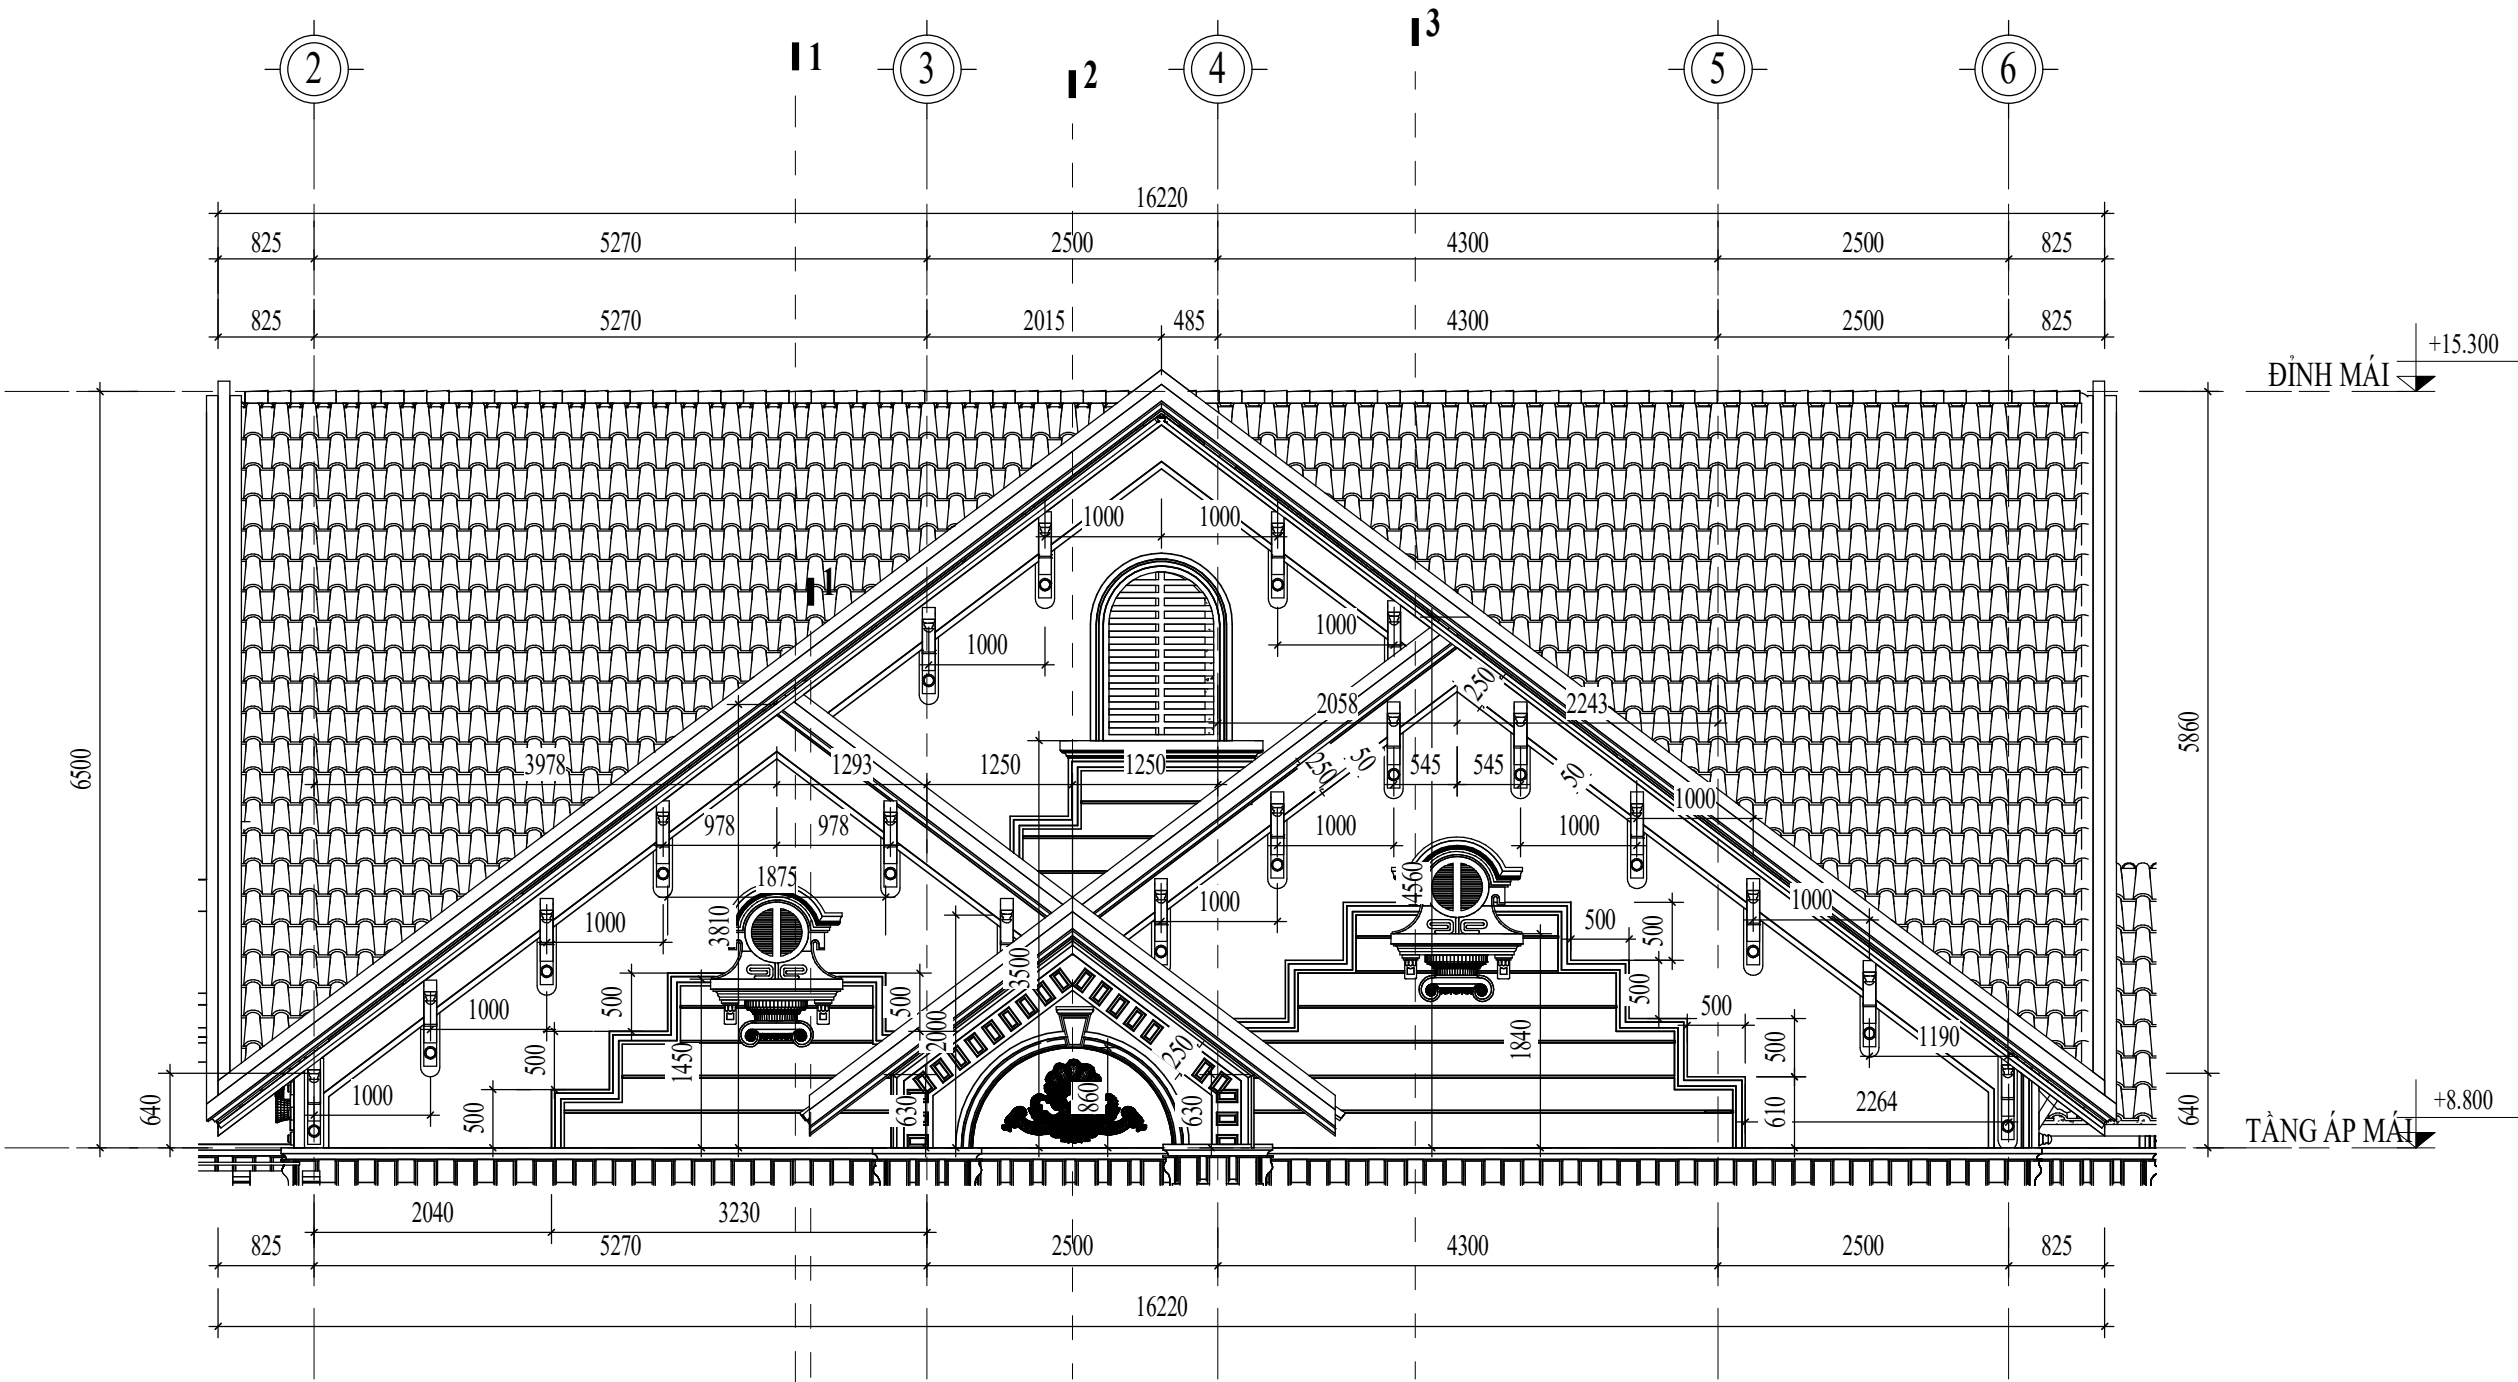

CHI TIẾT MÁI 1-6¹₂³
TỈ LỆ: (1 : 65)

CHỦ ĐẦU TƯ:

VŨ VĂN VĨNH

ĐƠN VI TƯ VẤN:



CÔNG TY CỔ PHẦN KIẾN TRÚC KISATO

KISATO CONSTRUCTION JOINT STOCK COMPANY

TRỤ SỞ CÔNG TY: SỐ 29-LIÊN KẾ 3-KĐT XA LA- HÀ ĐÔNG- HÀ NỘI

VP ĐẠI DIỆN MIỀN BẮC: Ô 20- LIÊN KẾ 9- KHU B1.4- KĐT THANH HÀ- HÀ ĐÔNG- HÀ NỘI

VP ĐẠI DIỆN MIỀN NAM: CÁN P16- KĐT PARK RIVERSIDE- P. PHÚ HƯC- QUẬN 9- TP.HCM

HOTLINE HỖ TRỢ: 0247.107.6789

DỰ ÁN:

NHÀ Ở DÂN DỤNG

GD THỰC HIỆN:

THIẾT KẾ BẢN VẼ THI CÔNG

HANG MỤC:

KIẾN TRÚC

TÊN BẢN VẼ:

CHI TIẾT MÁI 1-6

CHỦ TRÌ THIẾT KẾ:	
Lê Tân Vũ	
THIẾT KẾ:	
Nguyễn Văn Hùng	
BỎ CHI TIẾT:	
Nguyễn Văn Hùng	

HÀ NỘI, NGÀY 25 THÁNG 11 NĂM 2020

-THI CÔNG CÁN KẾT HỢP CÁC BẢN VẼ LIÊN QUAN.


-MỌI THAY ĐỔI NGOÀI HIỆN TRƯỜNG (NẾU CÓ) CÁN BẢO LẠI ĐV THI CÔNG ĐV THI CÔNG BẢO LẠI CHO ĐV THIẾT KẾ ĐỂ CÓ GIẢI PHÁP XỬ LÝ.

-MỌI THAY ĐỔI THIẾT KẾ KHI THI CÔNG SO VỚI HỒ SƠ THIẾT KẾ ĐV THIẾT KẾ SẼ KHÔNG CHỊU TRÁCH NHIỆM.

TỶ LỆ	1 : 65
KÝ HIỆU HỒ SƠ	BT-NVHOI
BẢN VẼ SỐ	KT-6-17


GHI CHÚ:

Hiện nay công ty cổ phần kiến trúc KISATO đang triển khai dịch vụ thi công trọn gói 63 tỉnh thành. Nếu gia đình thiết kế xong và có nhu cầu thi công trọn gói công trình thi hãy gọi cho chúng tôi theo Hotline: 0986.620.675 (gặp Mr. Hóa) để được tư vấn thêm. Ưu điểm khi gia đình sử dụng dịch vụ thi công trọn gói bên công ty chúng tôi là sẽ đồng bộ về mặt thẩm mỹ từ bản vẽ cho đến thực tế và đảm bảo chất lượng bởi những đội ngũ kỹ thuật, nhân công tay nghề cao

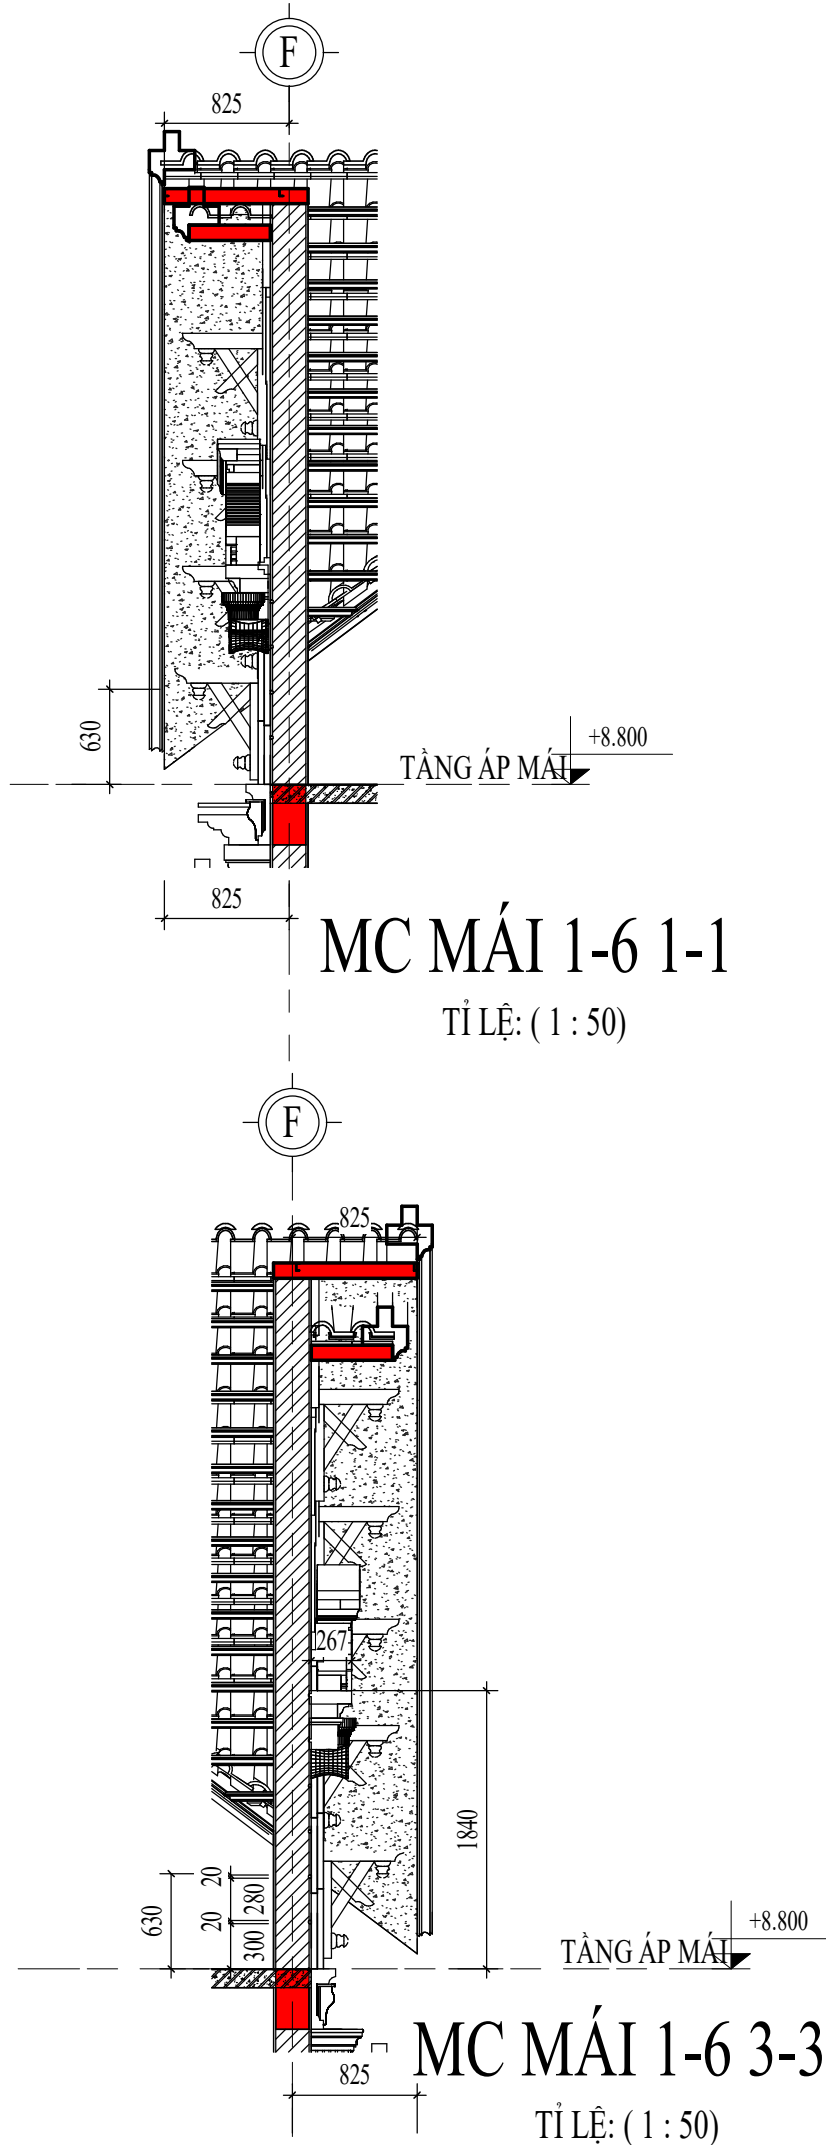

MC MÁI 1-6 1-1
TỈ LỆ: (1 : 50)

MC MÁI 1-6 3-3
TỈ LỆ: (1 : 50)

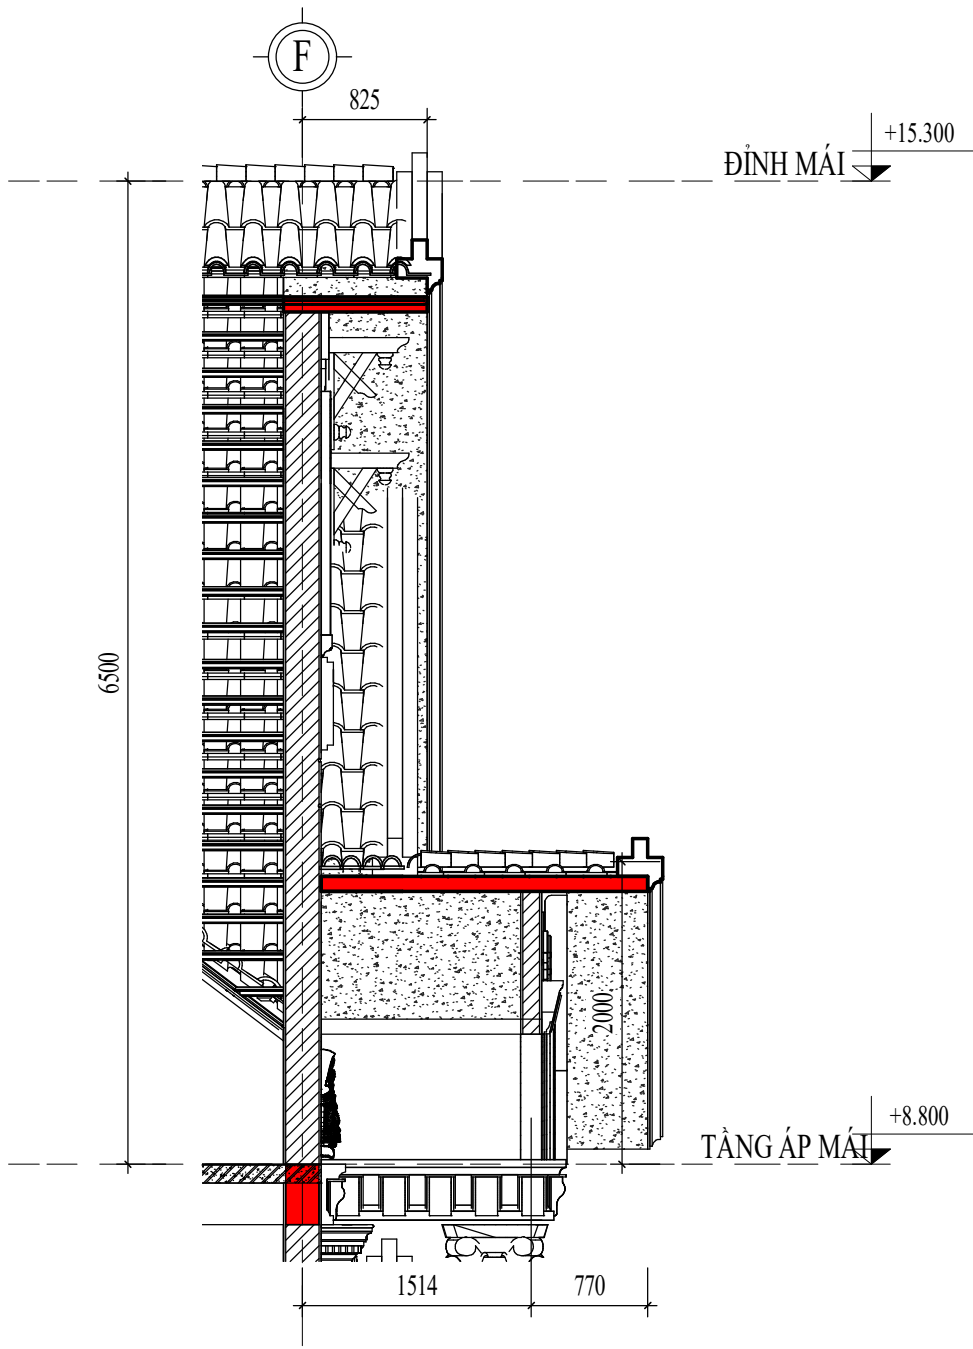

MC MÁI 1-6 2-2
TỈ LỆ: (1 : 50)

CHỦ ĐẦU TƯ:

VŨ VĂN VĨNH

ĐƠN VỊ TƯ VẤN:



CÔNG TY CỔ PHẦN KIẾN TRÚC KISATO

KISATO CONSTRUCTION JOINT STOCK COMPANY

TRỤ SỞ CÔNG TY: SỐ 29-LIÊN KẾ 3-KĐT XA LA- HÀ ĐÔNG- HÀ NỘI

VP ĐẠI DIỆN MIỀN BẮC : Ô 20 - LIÊN KẾ 9 - KHU B1.4 - KĐT THANH HÀ - HÀ ĐÔNG - HÀ NỘI

VP ĐẠI DIỆN MIỀN NAM: CĂN P16- KĐT PARK RIVERSIDE- P. PHÚ HỮU- QUẬN 9- TP.HCM

HOTLINE HỖ TRỢ: 0247.107.6789

DỰ ÁN:

NHÀ Ở DÂN DỤNG

GD THỰC HIỆN:

THIẾT KẾ BẢN VẼ THI CÔNG

HANG MỤC:

KIẾN TRÚC

TÊN BẢN VẼ:

CHI TIẾT MÁI 1-6

CHỦ TRÌ THIẾT KẾ:	
Lê Tân Vũ	
THIẾT KẾ:	
Nguyễn Văn Hùng	
BỎ CHI TIẾT:	
Nguyễn Văn Hùng	

HÀ NỘI, NGÀY 25 THÁNG 11 NĂM 2020

-THI CÔNG CÁN KẾT HỢP CÁC BẢN VẼ LIÊN QUAN.


-MỌI THAY ĐỔI NGOÀI HIỆN TRƯỜNG (NẾU CÓ) CÁN BẢO LẠI ĐV THI CÔNG ĐV THI CÔNG BẢO LẠI CHO ĐV THIẾT KẾ ĐỂ CÓ GIẢI PHÁP XỬ LÝ.

-MỌI THAY ĐỔI THIẾT KẾ KHI THI CÔNG SO VỚI HỒ SƠ THIẾT KẾ ĐV THIẾT KẾ SẼ KHÔNG CHỊU TRÁCH NHIỆM.

TỶ LỆ	1 : 50
KÝ HIỆU HỒ SƠ	BT-NVHOI
BẢN VẼ SỐ	KT-6-18

GHI CHÚ:

Hiện nay công ty cổ phần kiến trúc KISATO đang triển khai dịch vụ thi công trọn gói 63 tỉnh thành. Nếu gia đình thiết kế xong và có nhu cầu thi công trọn gói công trình thi hãy gọi cho chúng tôi theo Hotline: 0986.620.675 (gặp Mr. Hóa) để được tư vấn thêm. Ưu điểm khi gia đình sử dụng dịch vụ thi công trọn gói bên công ty chúng tôi là sẽ đồng bộ về mặt thẩm mỹ từ bản vẽ cho đến thực tế và đảm bảo chất lượng bởi những đội ngũ kỹ thuật, nhân công tay nghề cao

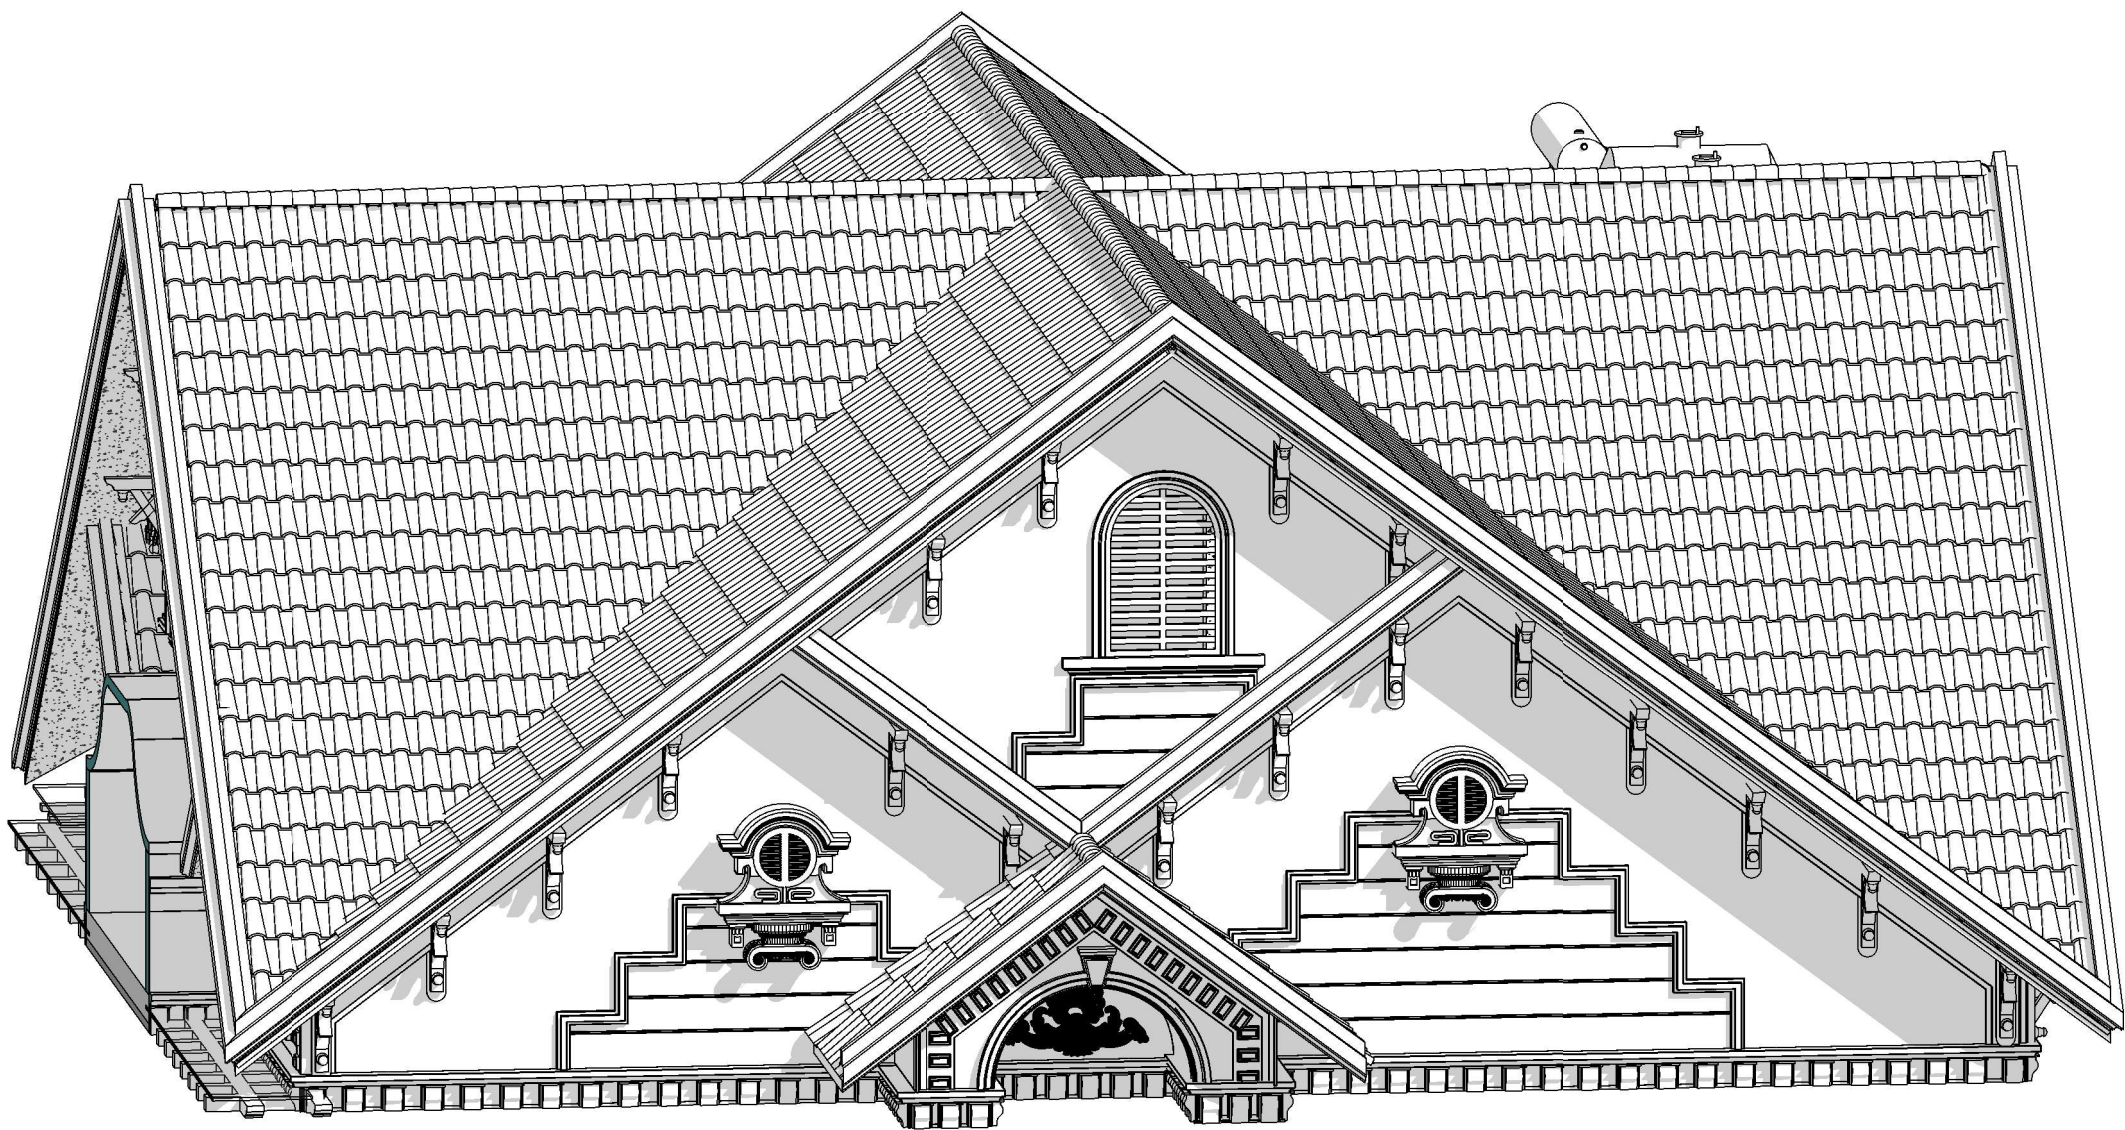

3D MÁI 1-6

TỈ LỆ: ()

CHỦ ĐẦU TƯ:

VŨ VĂN VĨNH

ĐƠN VI TƯ VẤN:



CÔNG TY CỔ PHẦN KIẾN TRÚC KISATO

KISATO CONSTRUCTION JOINT STOCK COMPANY

TRỤ SỞ CÔNG TY: SỐ 29-LIÊN KẾ 3-KĐT XA LA- HÀ ĐÔNG- HÀ NỘI
VP ĐẠI DIỆN MIỀN BẮC : Ô 20- LIÊN KẾ 9- KHU B1.4- KĐT THANH HÀ- HÀ ĐÔNG- HÀ NỘI
VP ĐẠI DIỆN MIỀN NAM: CÁN P16- KĐT PARK RIVERSIDE- P. PHÚ HÚC- QUẬN 9- TP.HCM

HOTLINE HỖ TRỢ: 0247.107.6789

DỰ ÁN:

NHÀ Ở DÂN DỤNG

GD THỰC HIỆN:

THIẾT KẾ BẢN VẼ THI CÔNG

HANG MỤC:

KIẾN TRÚC

TÊN BẢN VẼ:

3D CHI TIẾT MÁI 1-6

CHỦ TRÌ THIẾT KẾ:

Lê Tân Vũ

THIẾT KẾ:

Nguyễn Văn Hùng

BỘ CHỈ TIẾT:

Nguyễn Văn Hùng

HÀ NỘI, NGÀY 25 THÁNG 11 NĂM 2020

-THI CÔNG CÁN KẾT HỢP CÁC BẢN VẼ LIÊN QUAN.
-MỌI THAY ĐỔI NGOÀI HIỆN TRƯỜNG (NẾU CÓ) CÁN BẢO LẠI ĐV THI CÔNG ĐV THI CÔNG BẢO LẠI CHO ĐV THIẾT KẾ ĐỂ CÓ GIẢI PHÁP XỬ LÝ.
-MỌI THAY ĐỔI THIẾT KẾ KHI THI CÔNG SO VỚI HỒ SƠ THIẾT KẾ ĐV THIẾT KẾ SẼ KHÔNG CHỊU TRÁCH NHIỆM.

TỶ LỆ

KÝ HIỆU HỒ SƠ


BẢN VẼ SỐ

BT-NVHOI

KT-6-19

GHI CHÚ:

Hiện nay công ty cổ phần kiến trúc KISATO đang triển khai dịch vụ thi công trọn gói 63 tỉnh thành. Nếu gia đình thiết kế xong và có nhu cầu thi công trọn gói công trình thì hãy gọi cho chúng tôi theo Hotline: 0986.620.675 (gặp Mr. Hóa) để được tư vấn thêm. Ưu điểm khi gia đình sử dụng dịch vụ thi công trọn gói bên công ty chúng tôi là sẽ đồng bộ về mặt thẩm mỹ từ bản vẽ cho đến thực tế và đảm bảo chất lượng bởi những đội ngũ kỹ thuật, nhân công tay nghề cao

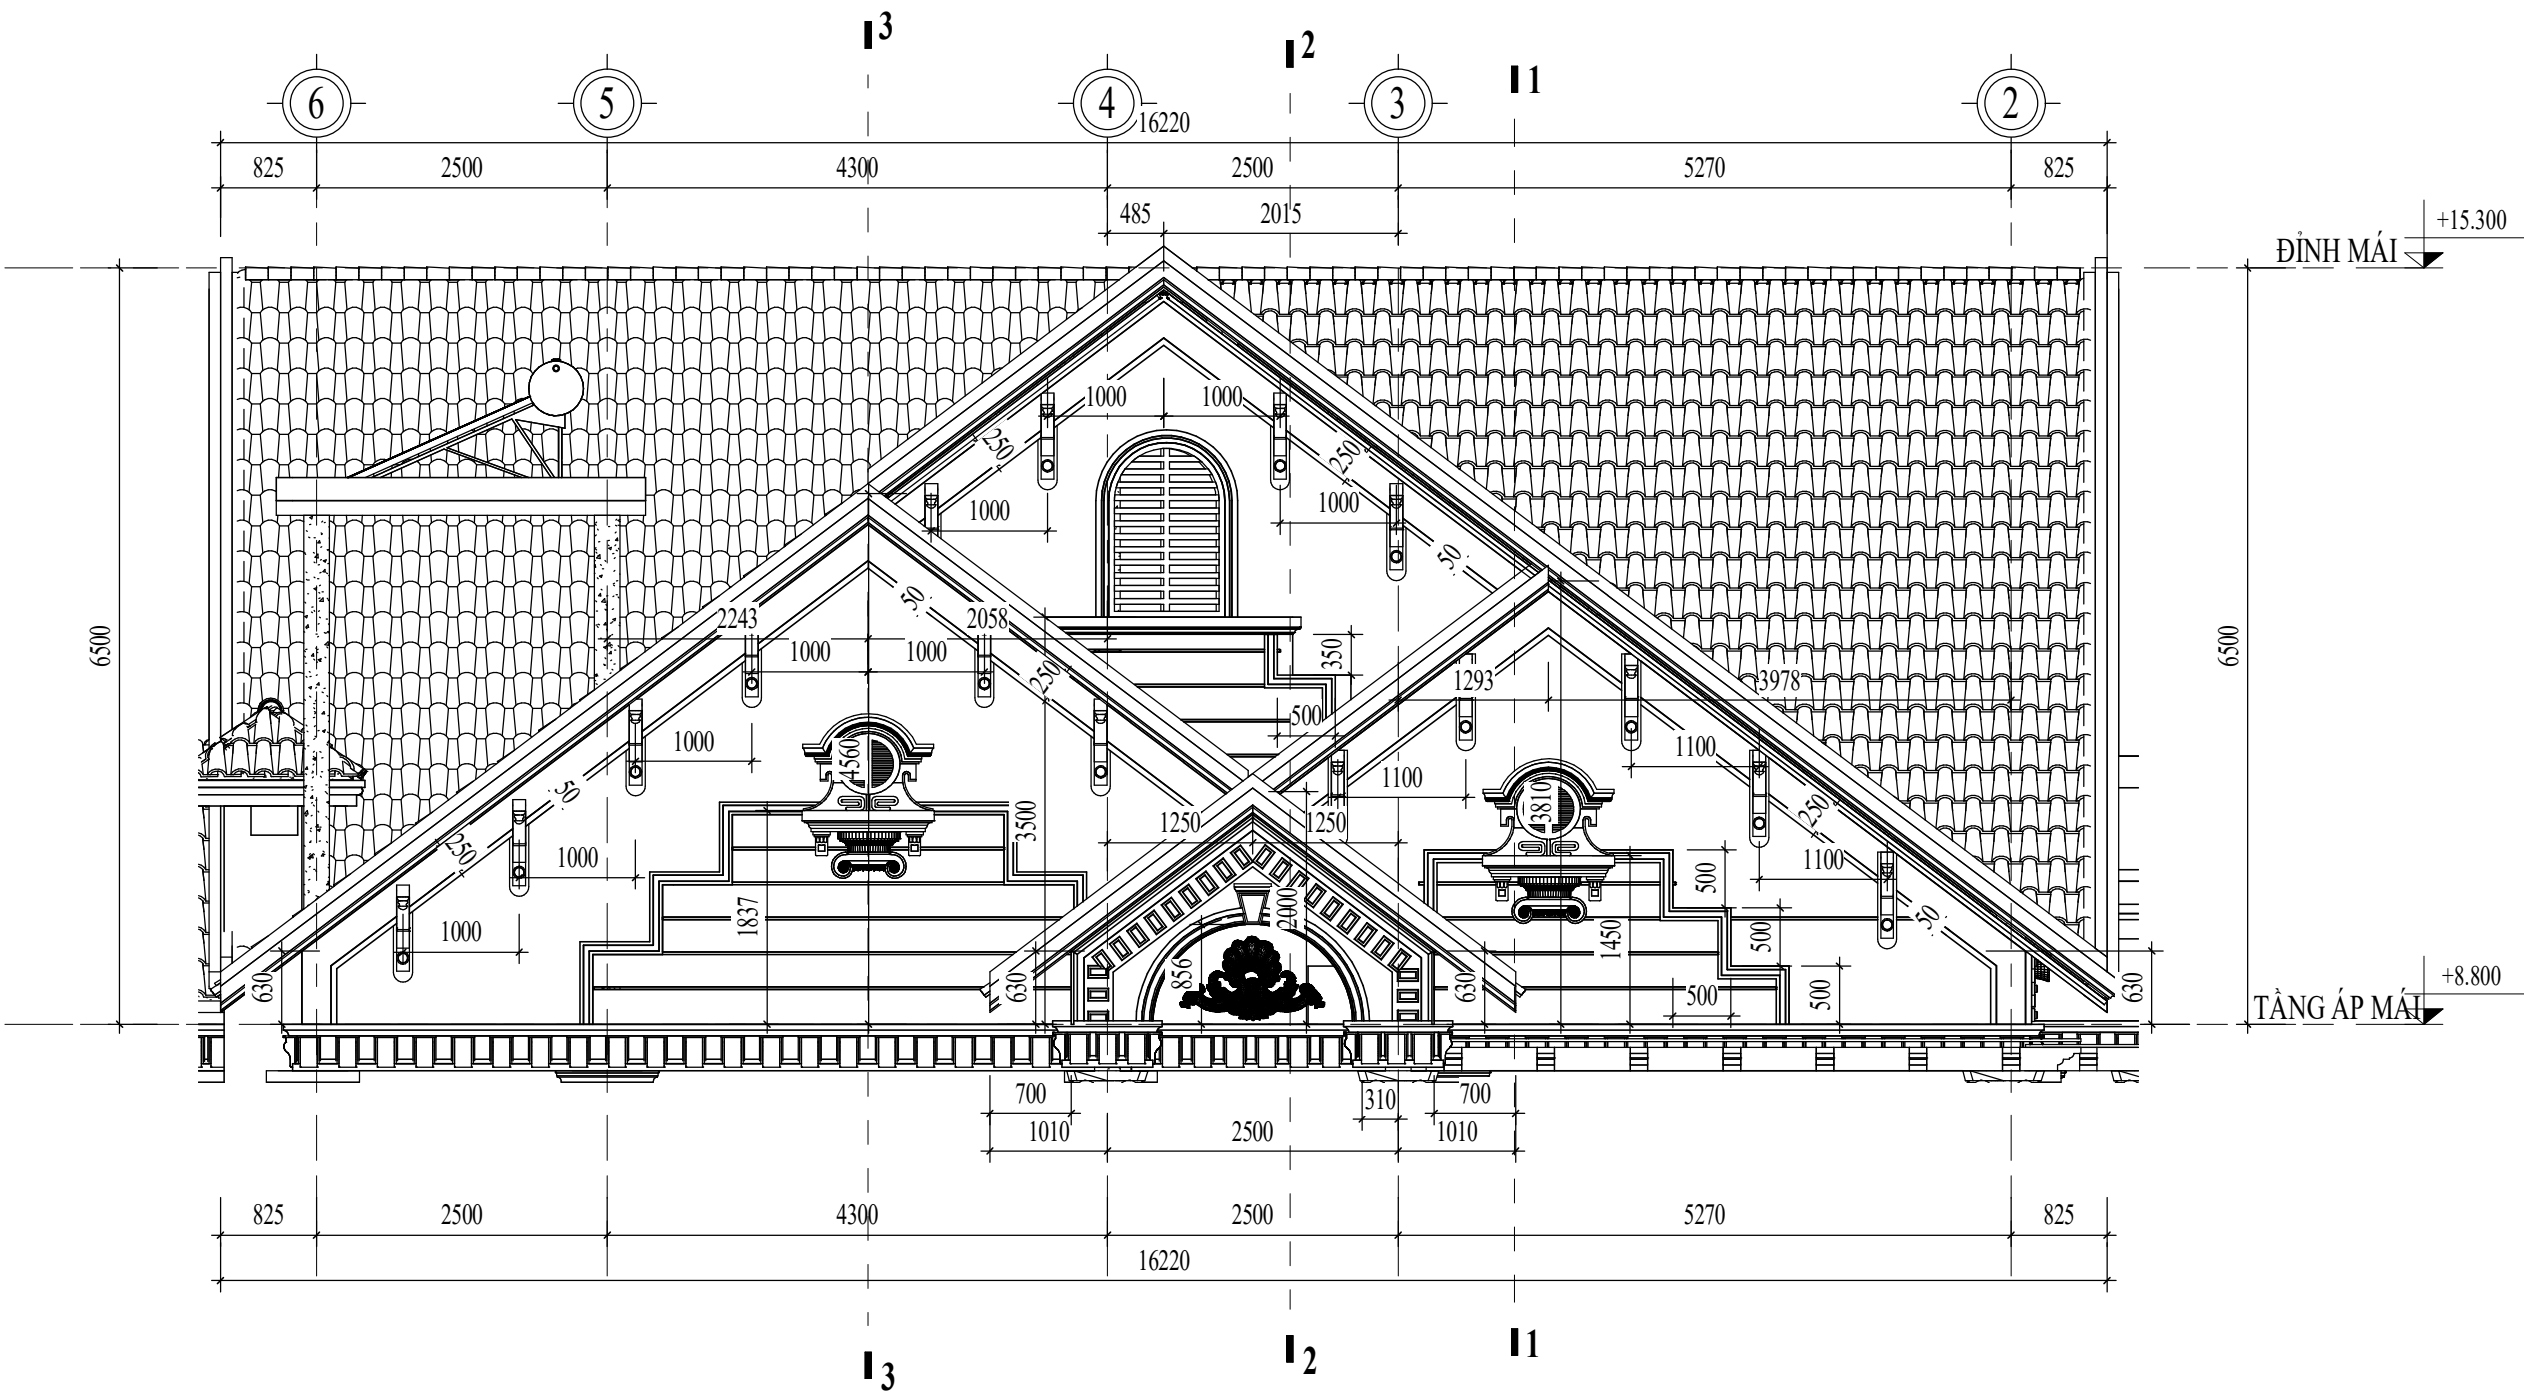

CHI TIẾT MÁI 6-1
TỈ LỆ: (1 : 65)

CHỦ ĐẦU TƯ:

VŨ VĂN VĨNH

ĐƠN VI TƯ VẤN:



CÔNG TY CỔ PHẦN KIẾN TRÚC KISATO

KISATO CONSTRUCTION JOINT STOCK COMPANY

TRỤ SỞ CÔNG TY: SỐ 29-LIÊN KẾ 3-KĐT XA LA- HÀ ĐÔNG- HÀ NỘI

VP ĐẠI DIỆN MIỀN BẮC: Ô 20- LIÊN KẾ 9- KHU B1.4- KĐT THANH HÀ- HÀ ĐÔNG- HÀ NỘI

VP ĐẠI DIỆN MIỀN NAM: CÁN P16- KĐT PARK RIVERSIDE- P. PHÚ HƯC- QUẬN 9- TP.HCM

HOTLINE HỖ TRỢ: 0247.107.6789

DỰ ÁN:

NHÀ Ở DÂN DỤNG

GD THỰC HIỆN:

THIẾT KẾ BẢN VẼ THI CÔNG

HANG MỤC:

KIẾN TRÚC

TÊN BẢN VẼ:

CHI TIẾT MÁI 6-1

CHỦ TRÌ THIẾT KẾ:	
Lê Tân Vũ	
THIẾT KẾ:	
Nguyễn Văn Hùng	
BỘ CHỈ TIẾT:	
Nguyễn Văn Hùng	

HÀ NỘI, NGÀY 25 THÁNG 11 NĂM 2020

-THI CÔNG CÁN KẾT HỢP CÁC BẢN VẼ LIÊN QUAN.


-MỌI THAY ĐỔI NGOÀI HIỆN TRƯỜNG (NẾU CÓ) CÁN BẢO LẠI ĐV THI CÔNG ĐV THI CÔNG BẢO LẠI CHO ĐV THIẾT KẾ ĐỂ CÓ GIẢI PHÁP XỬ LÝ.

-MỌI THAY ĐỔI THIẾT KẾ KHI THI CÔNG SO VỚI HỒ SƠ THIẾT KẾ ĐV THIẾT KẾ SẼ KHÔNG CHỊU TRÁCH NHIỆM.

TỶ LỆ	1 : 65
KÝ HIỆU HỒ SƠ	BT-NVHOI
BẢN VẼ SỐ	KT-6-20


GHI CHÚ:

Hiện nay công ty cổ phần kiến trúc KISATO đang triển khai dịch vụ thi công trọn gói 63 tỉnh thành. Nếu gia đình thiết kế xong và có nhu cầu thi công trọn gói công trình thi hãy gọi cho chúng tôi theo Hotline: 0986.620.675 (gặp Mr. Hóa) để được tư vấn thêm. Ưu điểm khi gia đình sử dụng dịch vụ thi công trọn gói bên công ty chúng tôi là sẽ đồng bộ về mặt thẩm mỹ từ bản vẽ cho đến thực tế và đảm bảo chất lượng bởi những đội ngũ kỹ thuật, nhân công tay nghề cao

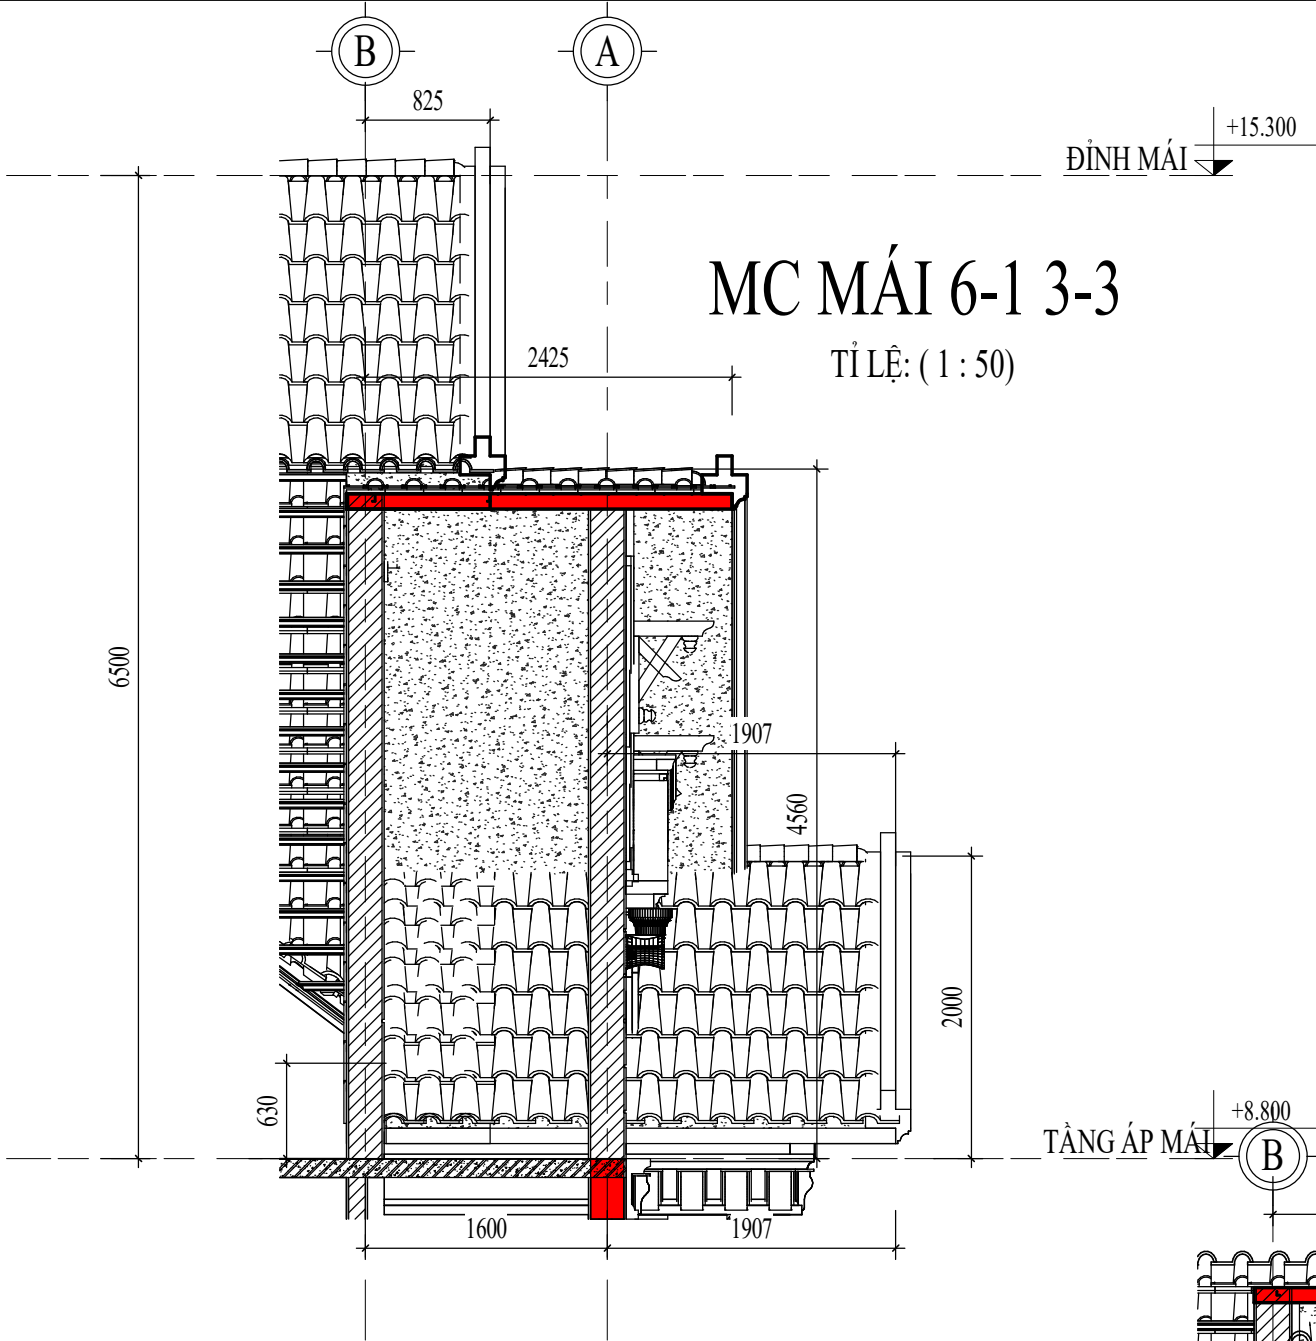


MC MÁI 6-1 3-3

TỈ LỆ: (1 : 50)

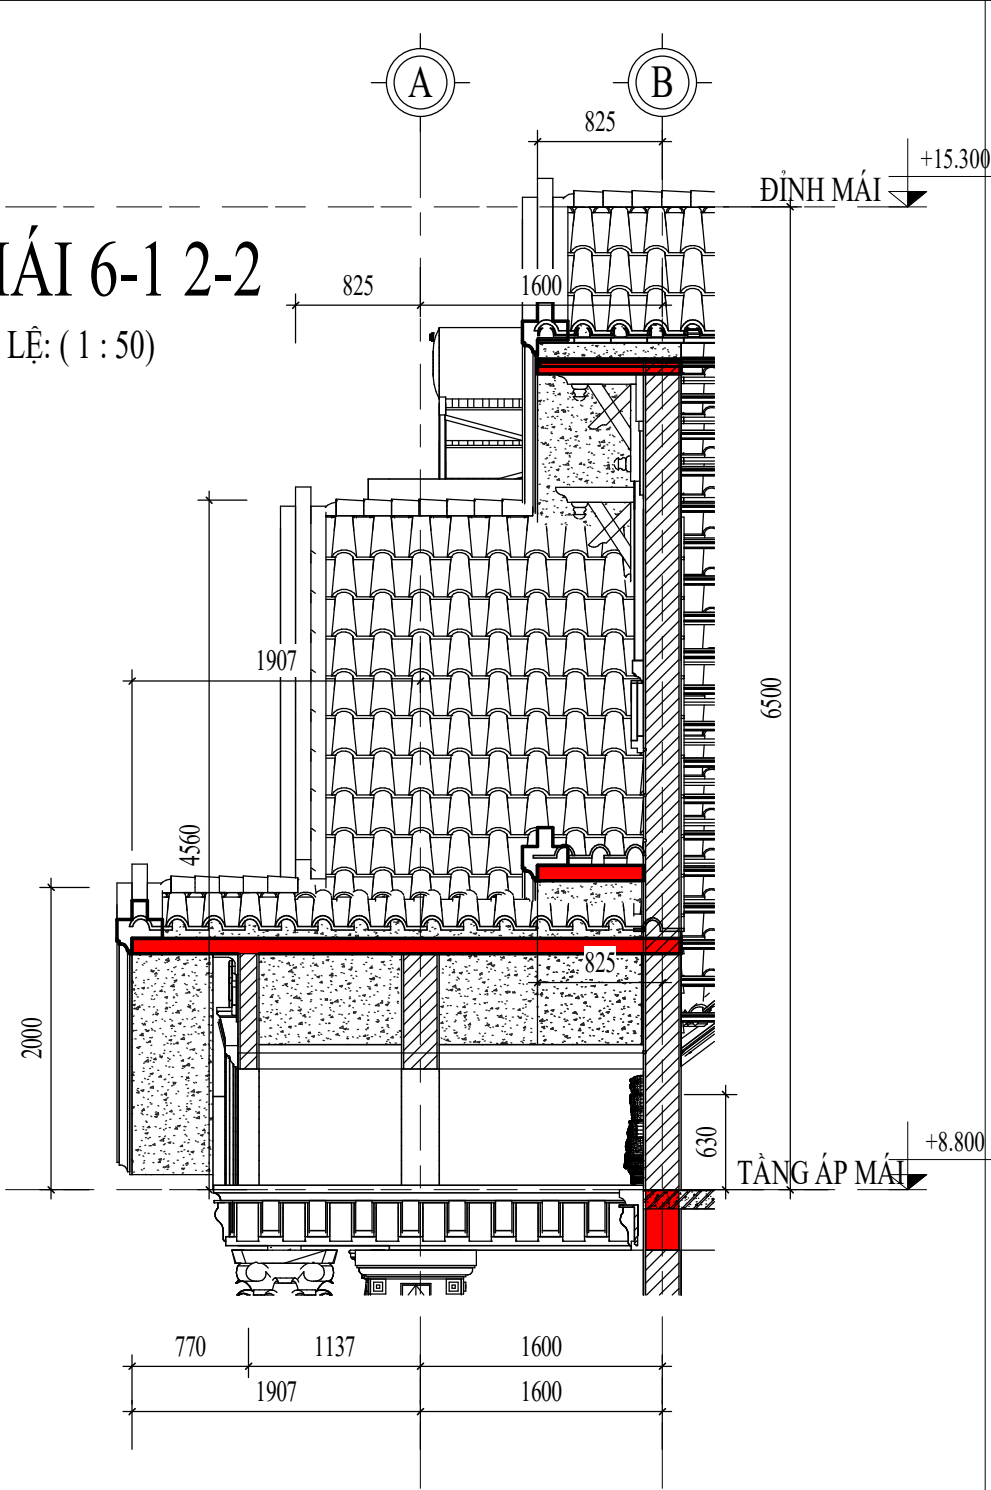

MC MÁI 6-1 2-2

TỈ LỆ: (1 : 50)

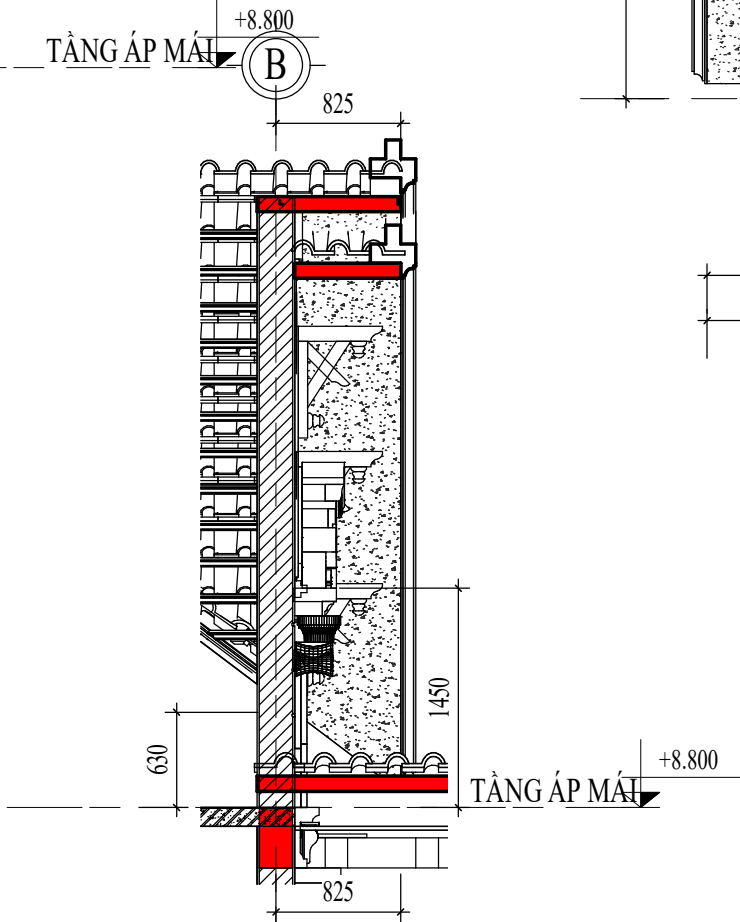

MC MÁI 6-1 1-1

TỈ LỆ: (1 : 50)

CHỦ ĐẦU TƯ:

VŨ VĂN VĨNH

ĐƠN VỊ TƯ VẤN:



CÔNG TY CỔ PHẦN KIẾN TRÚC KISATO

KISATO CONSTRUCTION JOINT STOCK COMPANY

TRỤ SỞ CÔNG TY: SỐ 29-LIÊN KẾ 3-KĐT XA LA- HÀ ĐÔNG- HÀ NỘI

VP ĐẠI DIỆN MIỀN BẮC: Ô 20- LIÊN KẾ 9- KHU B1.4- KĐT THANH HÀ- HÀ ĐÔNG- HÀ NỘI
VP ĐẠI DIỆN MIỀN NAM: CÁN P16- KĐT PARK RIVERSIDE- P. PHÚ HƯU- QUẬN 9- TP.HCM

HOTLINE HỖ TRỢ: 0247.107.6789

DỰ ÁN:

NHÀ Ở DÂN DỤNG

GD THỰC HIỆN:

THIẾT KẾ BẢN VẼ THI CÔNG

HANG MỤC:

KIẾN TRÚC

TÊN BẢN VẼ:

CHI TIẾT MÁI 6-1

CHỦ TRÌ THIẾT KẾ:

Lê Tân Vũ

THIẾT KẾ:

Nguyễn Văn Hùng

BỎ CHI TIẾT:

Nguyễn Văn Hùng

HÀ NỘI, NGÀY 25 THÁNG 11 NĂM 2020

-THI CÔNG CÁN KẾT HỢP CÁC BẢN VẼ LIÊN QUAN.

-MỌI THAY ĐỔI NGOÀI HIỆN TRƯỜNG (NẾU CÓ) CÁN BẢO LẠI ĐV THI CÔNG ĐV THI CÔNG BẢO LẠI CHO ĐV THIẾT KẾ ĐỂ CÓ GIẢI PHÁP XỬ LÝ.

-MỌI THAY ĐỔI THIẾT KẾ KHI THI CÔNG SO VỚI HỒ SƠ THIẾT KẾ ĐV THIẾT KẾ SẼ KHÔNG CHỊU TRÁCH NHIỆM.

TỶ LỆ

1 : 50

KÝ HIỆU HỒ SƠ


BT-NVHOI

BẢN VẼ SỐ

KT-6-21

GHI CHÚ:

Hiện nay công ty cổ phần kiến trúc KISATO đang triển khai dịch vụ thi công trọn gói 63 tỉnh thành. Nếu gia đình thiết kế xong và có nhu cầu thi công trọn gói công trình thi hãy gọi cho chúng tôi theo Hotline: 0986.620.675 (gặp Mr. Hóa) để được tư vấn thêm. Ưu điểm khi gia đình sử dụng dịch vụ thi công trọn gói bên công ty chúng tôi là sẽ đồng bộ về mặt thẩm mỹ từ bản vẽ cho đến thực tế và đảm bảo chất lượng bởi những đội ngũ kỹ thuật, nhân công tay nghề cao

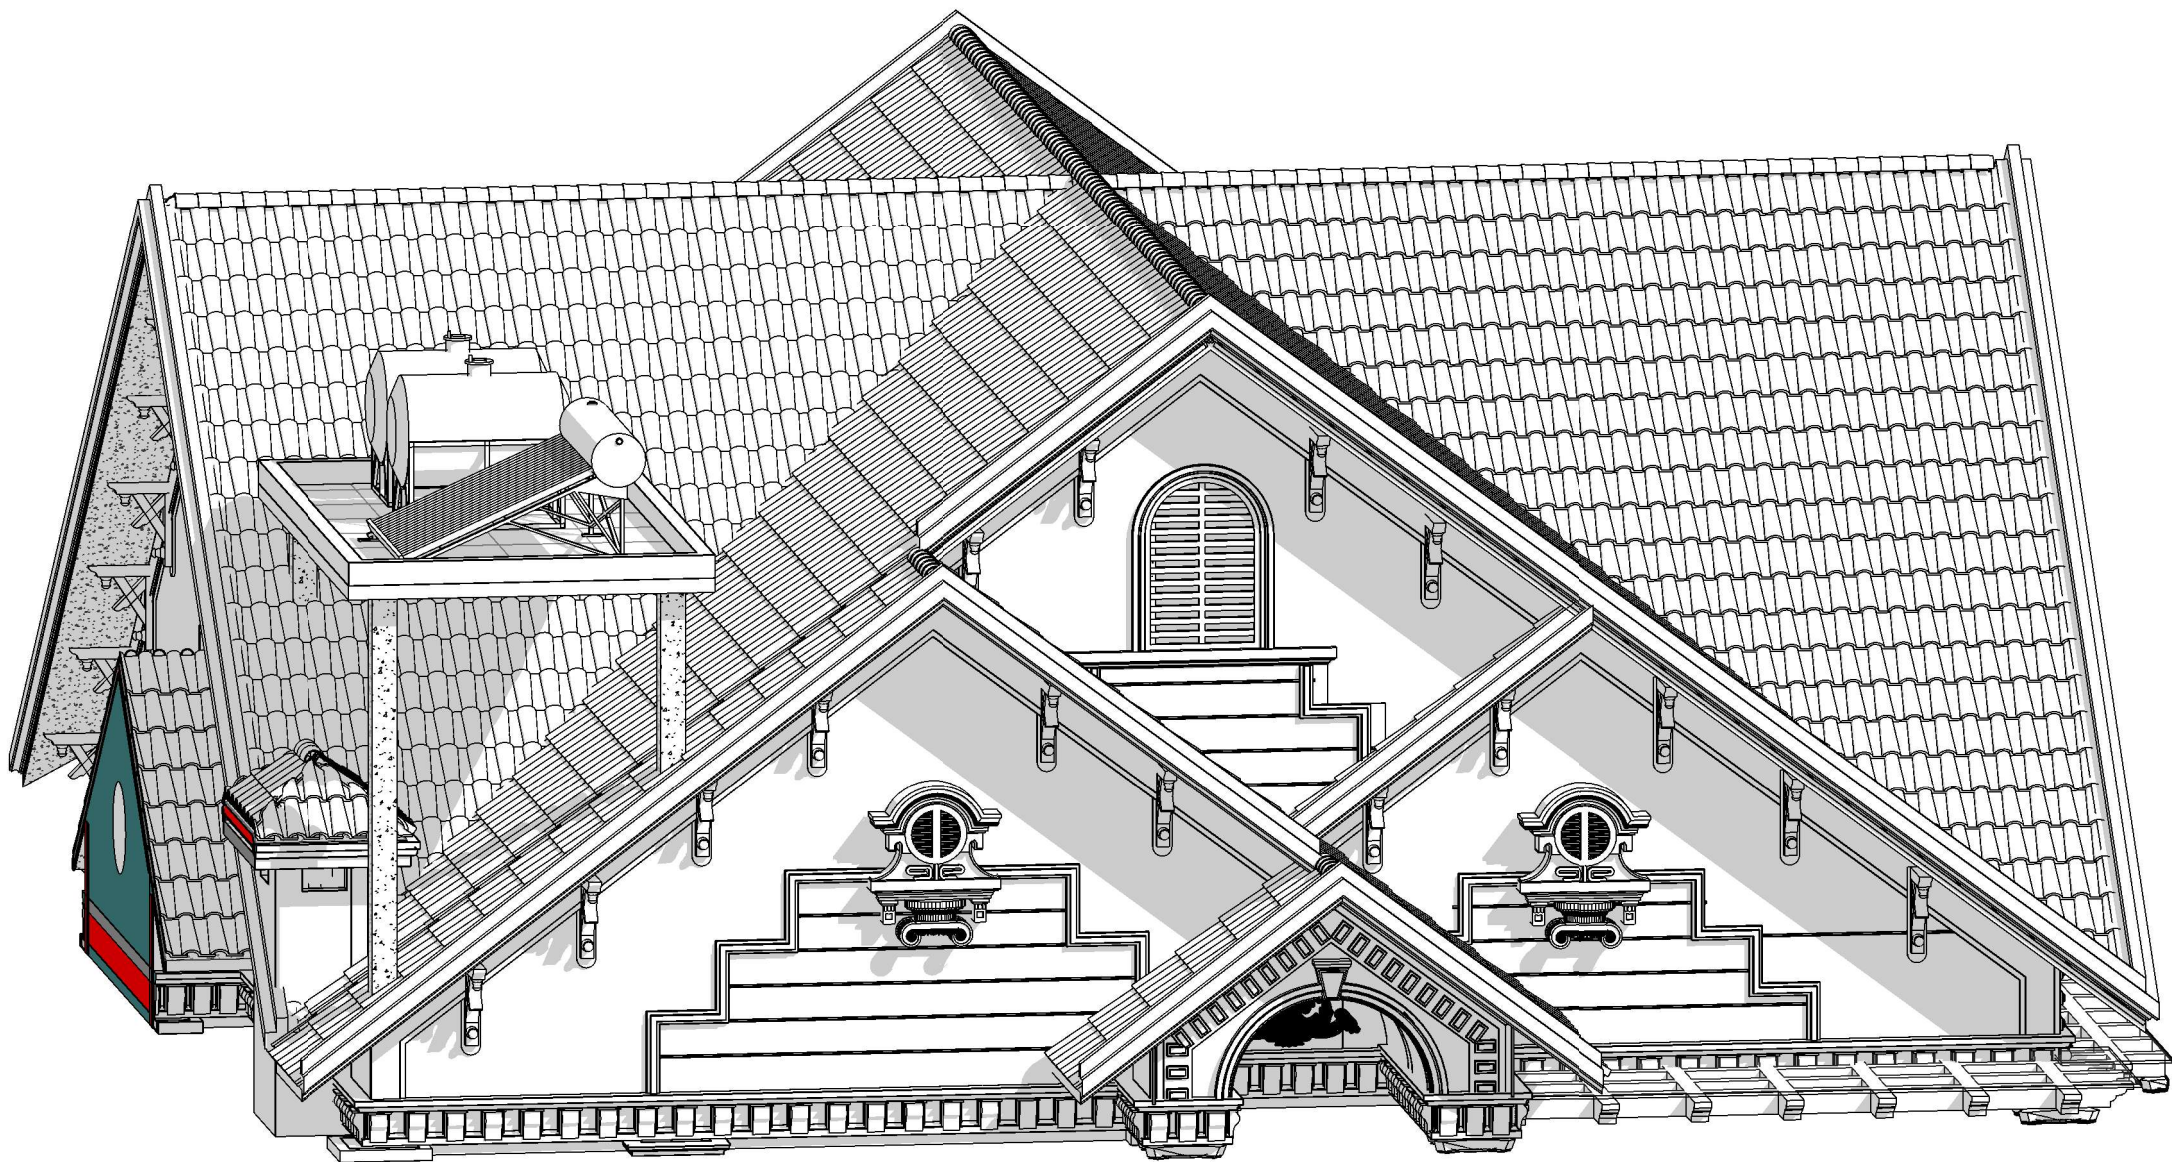

3D MÁI 6-1
TỈ LỆ: ()

CHỦ ĐẦU TƯ:

VŨ VĂN VĨNH

ĐƠN VI TƯ VẤN:



CÔNG TY CỔ PHẦN KIẾN TRÚC KISATO

KISATO CONSTRUCTION JOINT STOCK COMPANY

TRỤ SỞ CÔNG TY: SỐ 29-LIÊN KẾ 3-KĐT XA LA- HÀ ĐÔNG- HÀ NỘI
VP ĐẠI DIỆN MIỀN BẮC: Ở 20- LIÊN KẾ 9- KHU B1.4- KĐT THANH HÀ- HÀ ĐÔNG- HÀ NỘI
VP ĐẠI DIỆN MIỀN NAM: CÁN P16- KĐT PARK RIVERSIDE- P. PHÚ HỮU- QUẬN 9- TP.HCM

HOTLINE HỖ TRỢ: 0247.107.6789

DỰ ÁN:

NHÀ Ở DÂN DỤNG

GD THỰC HIỆN:

THIẾT KẾ BẢN VẼ THI CÔNG

HANG MỤC:

KIẾN TRÚC

TÊN BẢN VẼ:

3D CHI TIẾT MÁI 6-1

CHỦ TRÌ THIẾT KẾ:	
Lê Tân Vũ	
THIẾT KẾ:	
Nguyễn Văn Hùng	
BỎ CHI TIẾT:	
Nguyễn Văn Hùng	


HÀ NỘI, NGÀY 25 THÁNG 11 NĂM 2020

-THI CÔNG CÁN KẾT HỢP CÁC BẢN VẼ LIÊN QUAN.
-MỌI THAY ĐỔI NGOÀI HIỆN TRƯỜNG (NẾU CÓ) CÁN BẢO LẠI ĐV THI CÔNG ĐV THI CÔNG BẢO LẠI CHO ĐV THIẾT KẾ ĐỂ CÓ GIẢI PHÁP XỬ LÝ.
-MỌI THAY ĐỔI THIẾT KẾ KHI THI CÔNG SO VỚI HỒ SƠ THIẾT KẾ ĐV THIẾT KẾ SẼ KHÔNG CHỊU TRÁCH NHIỆM.

TỶ LỆ	
KÝ HIỆU HỒ SƠ	BT-NVHOI
BẢN VẼ SỐ	KT-6-22

GHI CHÚ:

Hiện nay công ty cổ phần kiến trúc KISATO đang triển khai dịch vụ thi công trọn gói 63 tỉnh thành. Nếu gia đình thiết kế xong và có nhu cầu thi công trọn gói công trình thì hãy gọi cho chúng tôi theo Hotline: 0986.620.675 (gặp Mr. Hóa) để được tư vấn thêm. Ưu điểm khi gia đình sử dụng dịch vụ thi công trọn gói bên công ty chúng tôi là sẽ đồng bộ về mặt thẩm mỹ từ bản vẽ cho đến thực tế và đảm bảo chất lượng bởi những đội ngũ kỹ thuật, nhân công tay nghề cao

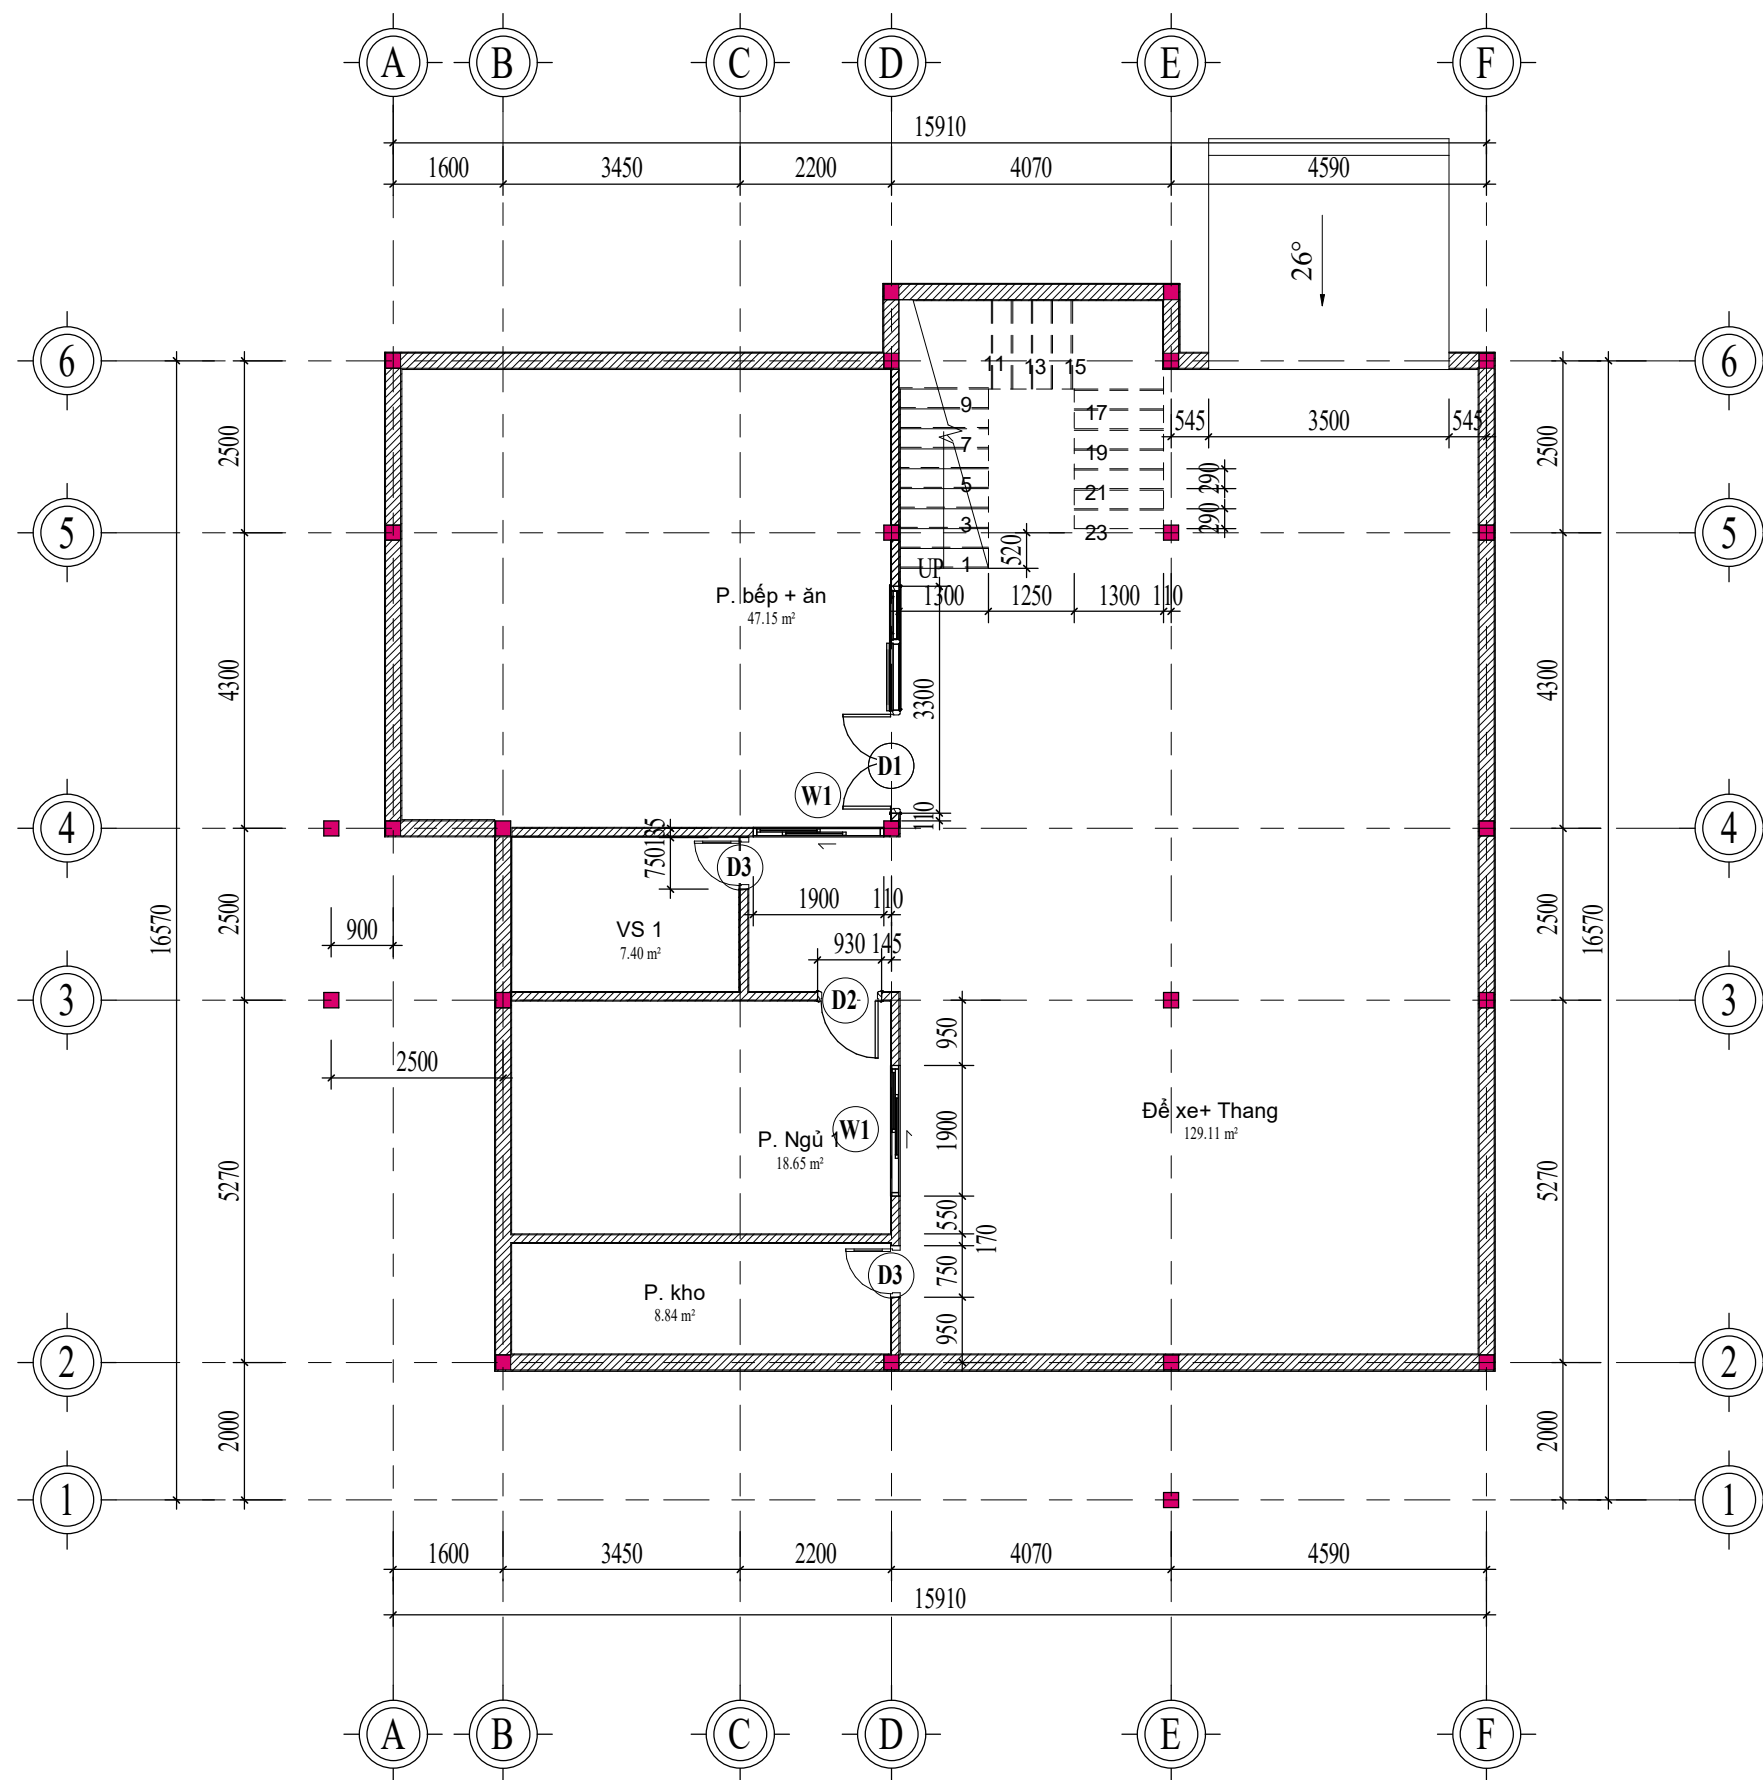

MẶT BẰNG ĐỊNH VỊ CỬA TẦNG HẦM

TỈ LỆ: (1 : 110)

THỐNG KÊ :
CỬA D1 : 1
CỬA D2 : 1
CỬA D3 : 2
CỬA W1 : 2

CHỦ ĐẦU TƯ:

VŨ VĂN VĨNH

ĐƠN VỊ TƯ VẤN:



CÔNG TY CỔ PHẦN KIẾN TRÚC KISATO

KISATO CONSTRUCTION JOINT STOCK COMPANY

TRỤ SỞ CÔNG TY: SỐ 29-LIÊN KẾ 3-KĐT XA LA- HÀ ĐÔNG- HÀ NỘI

VP ĐẠI DIỆN MIỀN BẮC : Ô 20 - LIÊN KẾ 9 - KHU B1.4 - KĐT THANH HÀ - HÀ ĐÔNG - HÀ NỘI

VP ĐẠI DIỆN MIỀN NAM: CÁN P16- KĐT PARK RIVERSIDE- P. PHÚ HƯC- QUẬN 9 - TP.HCM

HOTLINE HỖ TRỢ: 0247.107.6789

DỰ ÁN:

NHÀ Ở DÂN DỤNG

GD THỰC HIỆN:

THIẾT KẾ BẢN VẼ THI CÔNG

HANG MỤC:

KIẾN TRÚC

TÊN BẢN VẼ:

MẶT BẰNG ĐỊNH VỊ CỬA TẦNG HẦM

CHỦ TRÌ THIẾT KẾ:

Lê Tân Vũ

THIẾT KẾ:

Nguyễn Văn Hùng

BỘ CHỈ TIẾT:

Nguyễn Văn Hùng

HÀ NỘI, NGÀY 25 THÁNG 11 NĂM 2020

-THI CÔNG CÁN KẾT HỢP CÁC BẢN VẼ LIÊN QUAN.

-MỌI THAY ĐỔI NGOÀI HIỆN TRƯỜNG (NẾU CÓ) CÁN BẢO LẠI ĐV THI CÔNG ĐV THI CÔNG BẢO LẠI CHO ĐV THIẾT KẾ ĐỂ CÓ GIẢI PHÁP XỬ LÝ.

-MỌI THAY ĐỔI THIẾT KẾ KHI THI CÔNG SO VỚI HỒ SƠ THIẾT KẾ ĐV THIẾT KẾ SẼ KHÔNG CHỊU TRÁCH NHIỆM.

TỶ LỆ

1 : 110

KÝ HIỆU HỒ SƠ


BT-NVHOI

BẢN VẼ SỐ

KT-7-01

GHI CHÚ:

Hiện nay công ty cổ phần kiến trúc KISATO đang triển khai dịch vụ thi công trọn gói 63 tỉnh thành. Nếu gia đình thiết kế xong và có nhu cầu thi công trọn gói công trình thi hãy gọi cho chúng tôi theo Hotline: 0986.620.675 (gặp Mr. Hóa) để được tư vấn thêm. Ưu điểm khi gia đình sử dụng dịch vụ thi công trọn gói bên công ty chúng tôi là sẽ đồng bộ về mặt thẩm mỹ từ bản vẽ cho đến thực tế và đảm bảo chất lượng bởi những đội ngũ kỹ thuật, nhân công tay nghề cao

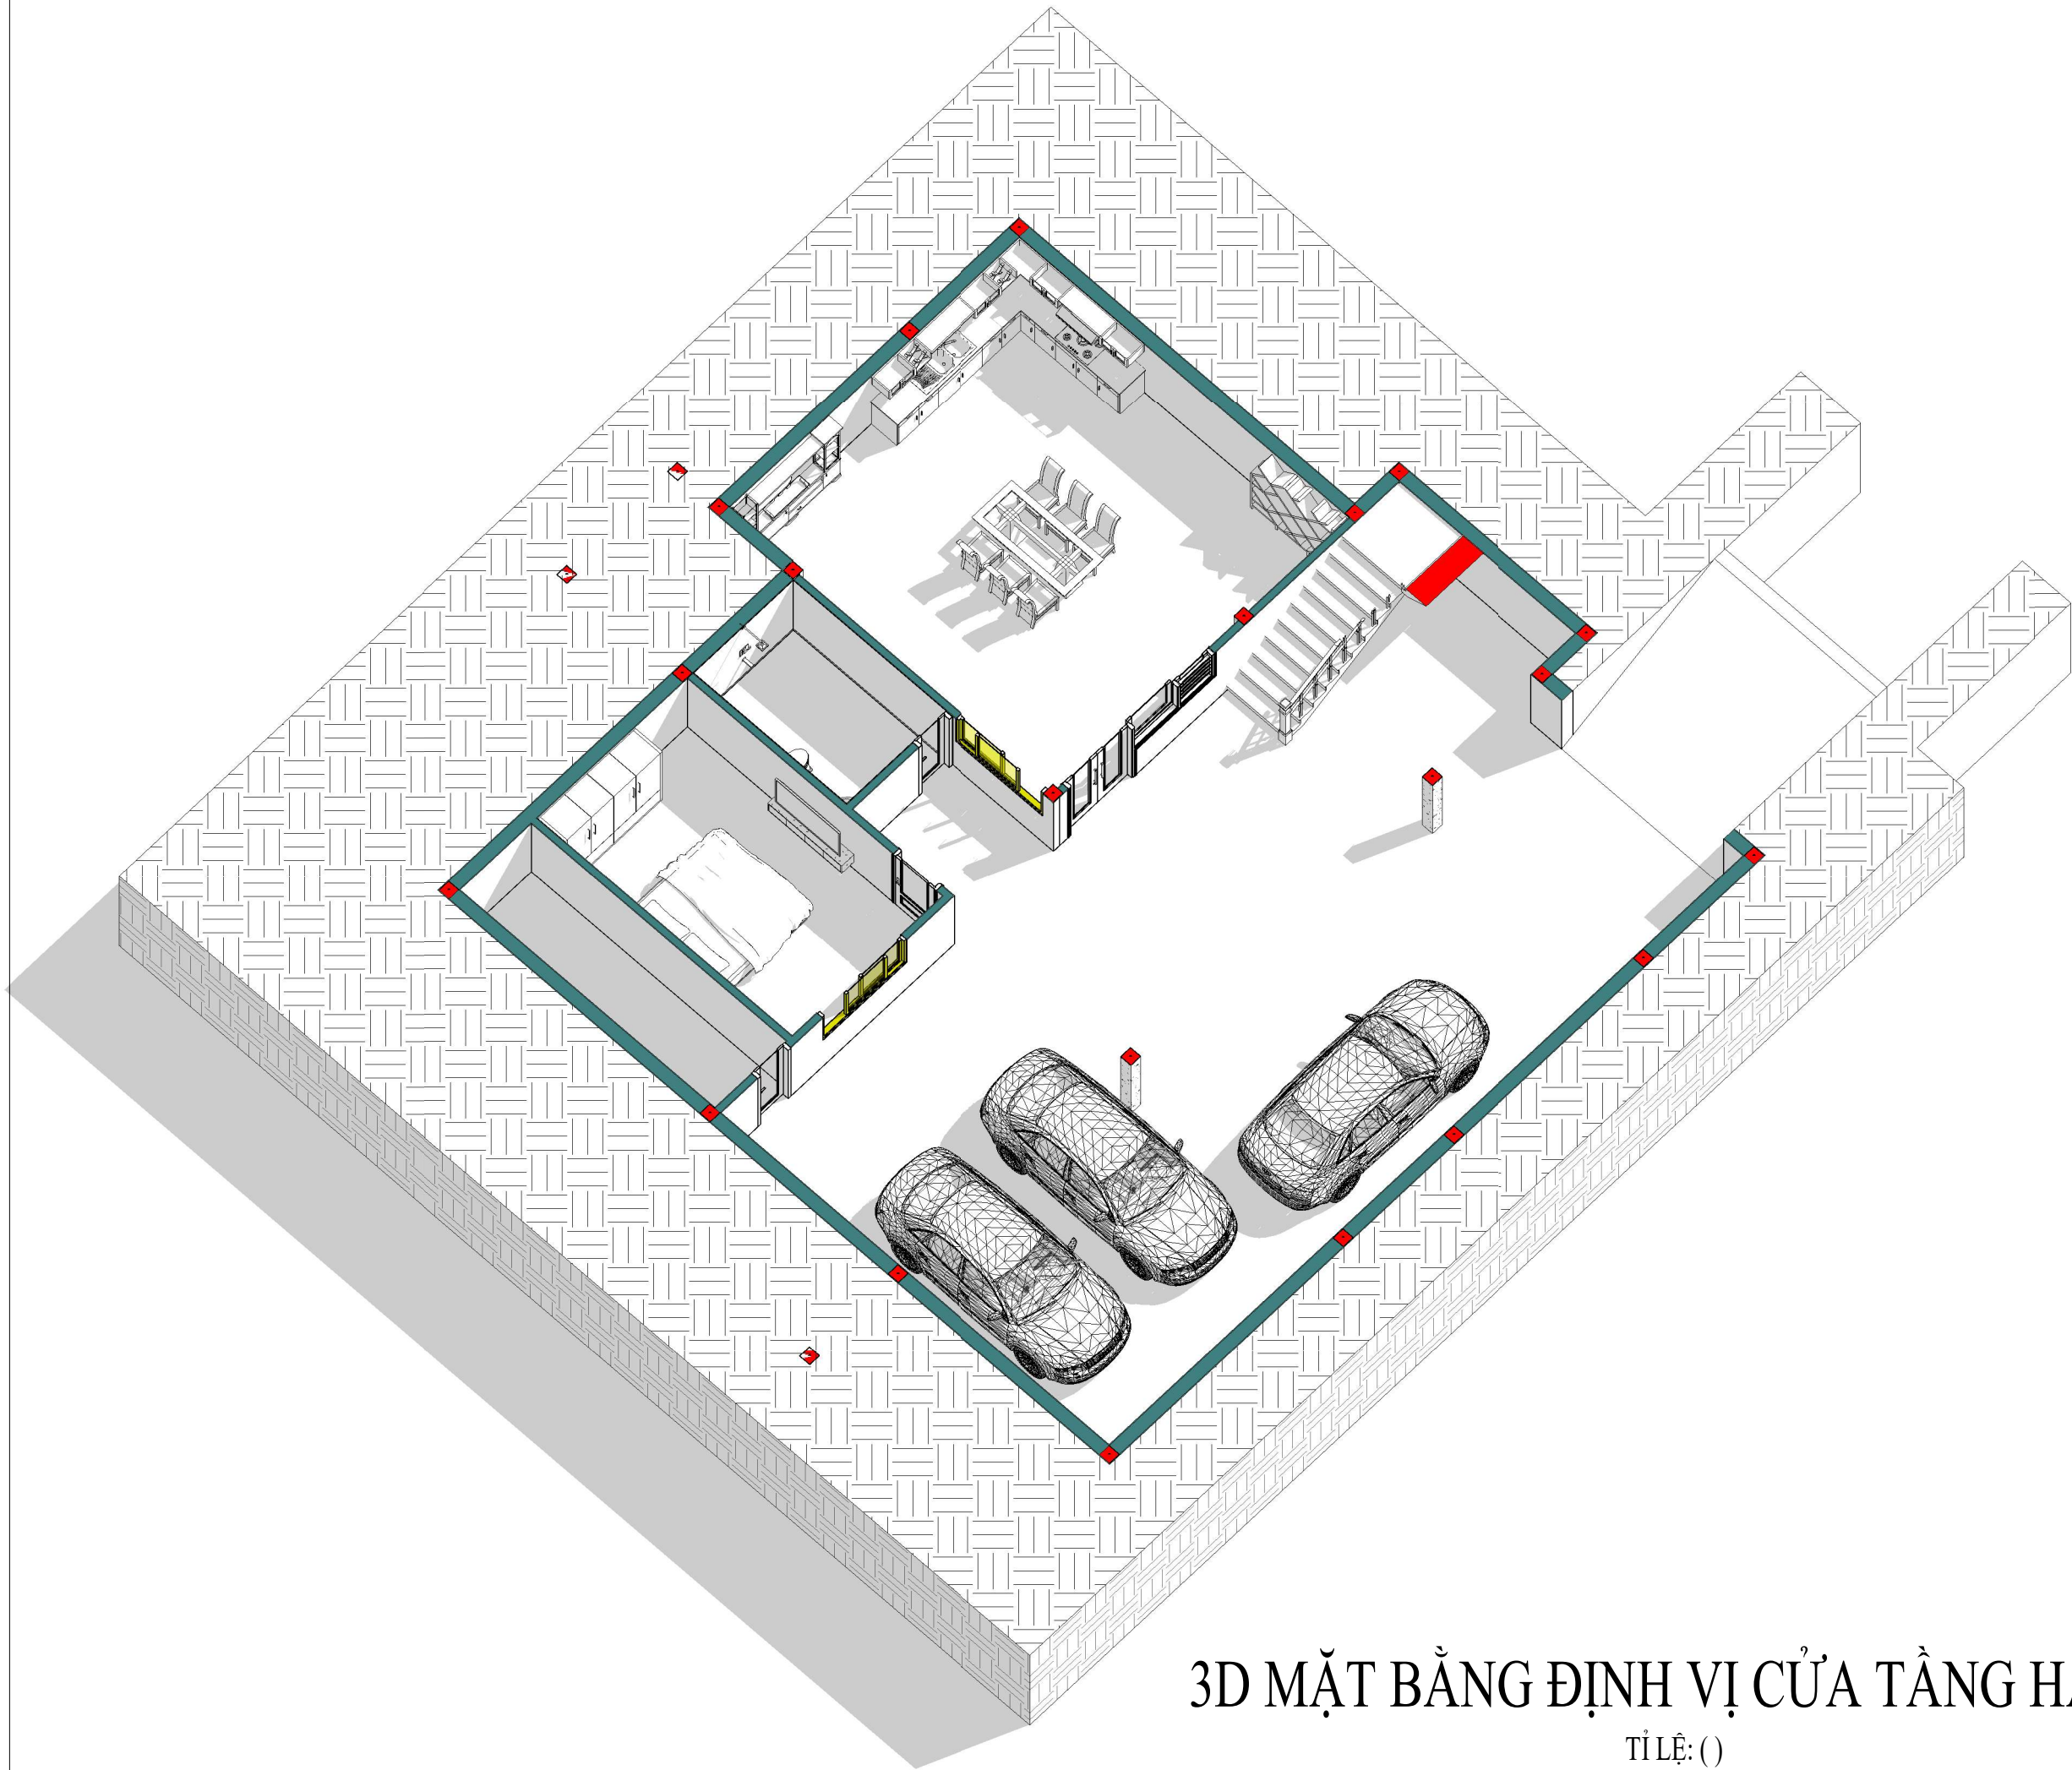

3D MẶT BẰNG ĐỊNH VỊ CỬA TẦNG HÀM

TỈ LỆ: ()

CHỦ ĐẦU TƯ:

VŨ VĂN VĨNH

ĐƠN VỊ TƯ VẤN:



CÔNG TY CỔ PHẦN KIẾN TRÚC KISATO

KISATO CONSTRUCTION JOINT STOCK COMPANY

TRỤ SỞ CÔNG TY: SỐ 29-LIÊN KẾ 3-KĐT XA LA- HÀ ĐÔNG- HÀ NỘI
VP ĐẠI DIỆN MIỀN BẮC: Ô 20- LIÊN KẾ 9- KHU B1.4- KĐT THANH HÀ- HÀ ĐÔNG- HÀ NỘI
VP ĐẠI DIỆN MIỀN NAM: CÁN P16- KĐT PARK RIVERSIDE- P. PHÚ HƯC- QUẬN 9- TP.HCM

HOTLINE HỖ TRỢ: 0247.107.6789

DỰ ÁN:

NHÀ Ở DÂN DỤNG

GD THỰC HIỆN:

THIẾT KẾ BẢN VẼ THI CÔNG

HANG MỤC:

KIẾN TRÚC

TÊN BẢN VẼ:

3D MẶT BẰNG ĐỊNH VỊ CỬA TẦNG HÀM

CHỦ TRÌ THIẾT KẾ:

Lê Tân Vũ

THIẾT KẾ:

Nguyễn Văn Hùng

BỎ CHI TIẾT:

Nguyễn Văn Hùng

HÀ NỘI, NGÀY 25 THÁNG 11 NĂM 2020

-THI CÔNG CÁN KẾT HỢP CÁC BẢN VẼ LIÊN QUAN.
-MỌI THAY ĐỔI NGOÀI HIỆN TRƯỜNG (NẾU CÓ) CÁN BẢO LẠI ĐV THI CÔNG ĐV THI CÔNG BẢO LẠI CHO ĐV THIẾT KẾ ĐỂ CÓ GIẢI PHÁP XỬ LÝ.
-MỌI THAY ĐỔI THIẾT KẾ KHI THI CÔNG SO VỚI HỒ SƠ THIẾT KẾ ĐV THIẾT KẾ SẼ KHÔNG CHỊU TRÁCH NHIỆM.

TỶ LỆ

KÝ HIỆU HỒ SƠ


BẢN VẼ SỐ

BT-NVHOI

KT-7-02

GHI CHÚ:

Hiện nay công ty cổ phần kiến trúc KISATO đang triển khai dịch vụ thi công trọn gói 63 tỉnh thành. Nếu gia đình thiết kế xong và có nhu cầu thi công trọn gói công trình thi hãy gọi cho chúng tôi theo Hotline: 0986.620.675 (gặp Mr. Hóa) để được tư vấn thêm. Ưu điểm khi gia đình sử dụng dịch vụ thi công trọn gói bên công ty chúng tôi là sẽ đồng bộ về mặt thẩm mỹ từ bản vẽ cho đến thực tế và đảm bảo chất lượng bởi những đội ngũ kỹ thuật, nhân công tay nghề cao

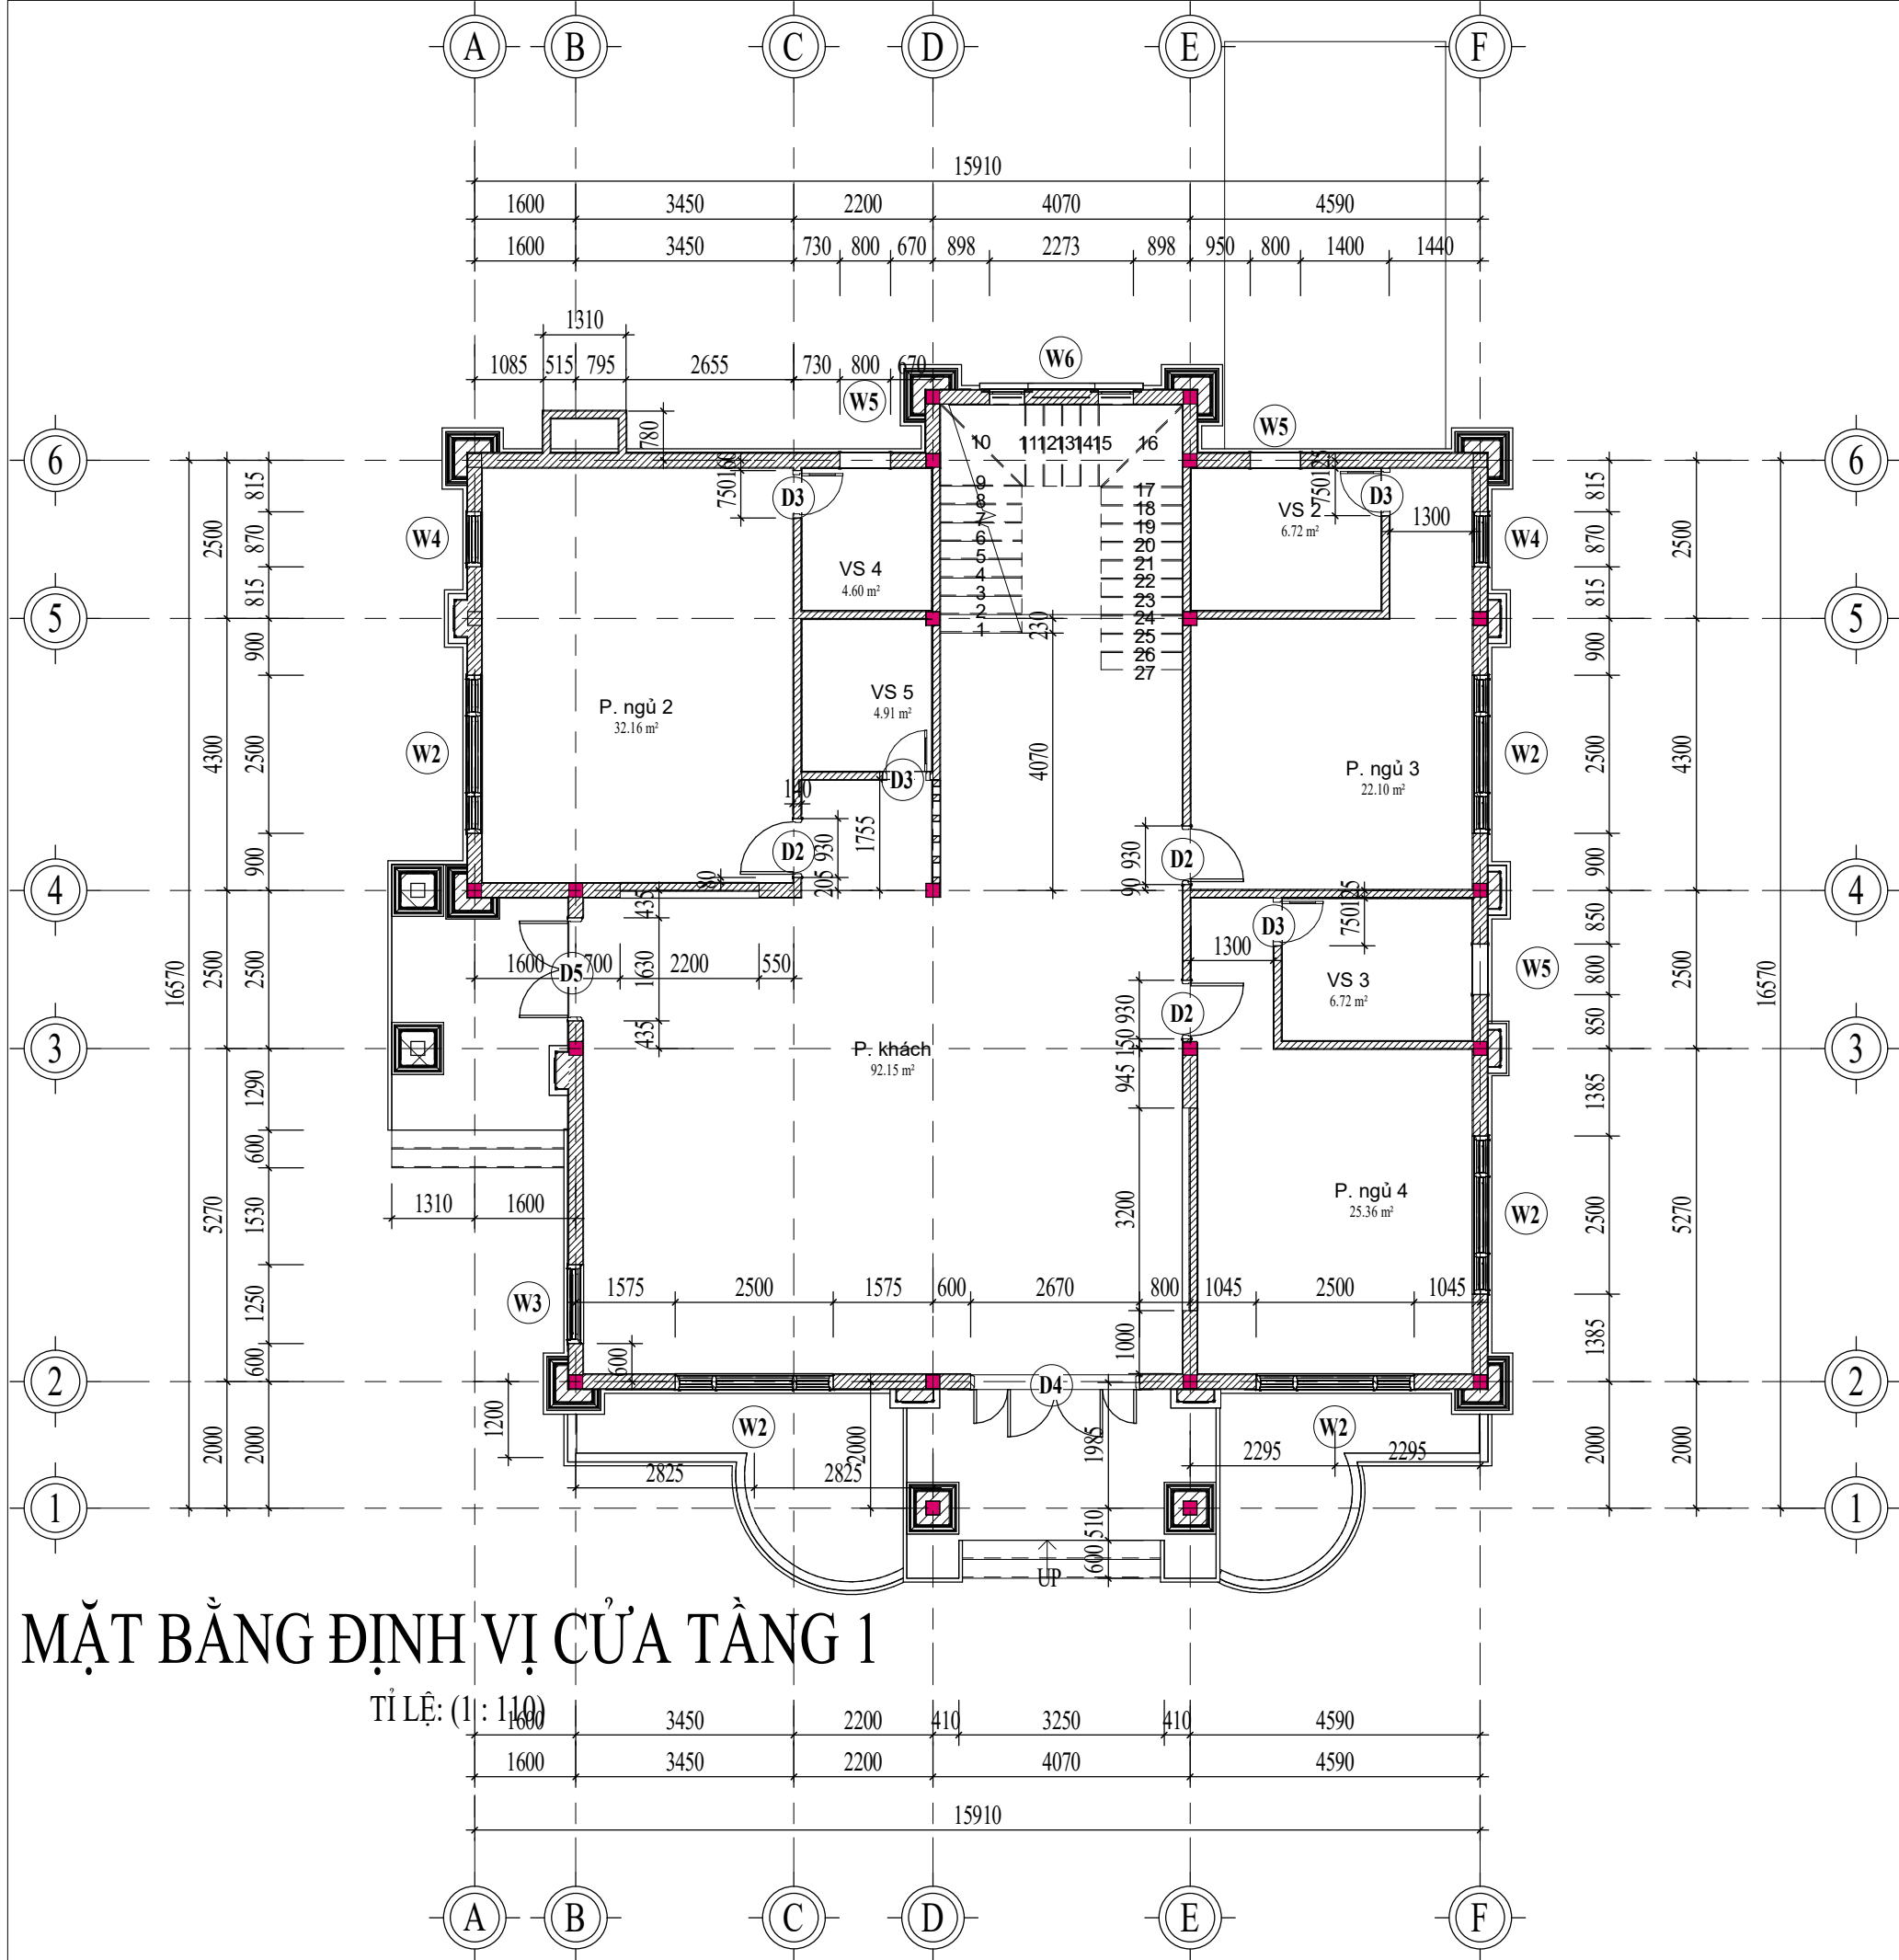

MẶT BẰNG ĐỊNH VỊ CỬA TẦNG 1

TỈ LỆ: (1 : 110)

THỐNG KÊ :
CỬA D2 : 3
CỬA D3 : 4
CỬA D4 : 1
CỬA D5 : 1
CỬA W2 : 5
CỬA W3 : 1
CỬA W4 : 2
CỬA W5 : 3
CỬA W6 : 1

CHỦ ĐẦU TƯ:

VŨ VĂN VĨNH

ĐƠN VỊ TƯ VẤN:



CÔNG TY CỔ PHẦN KIẾN TRÚC KISATO

KISATO CONSTRUCTION JOINT STOCK COMPANY

TRỤ SỞ CÔNG TY: SỐ 29-LIÊN KẾ 3-KĐT XA LA- HÀ ĐÔNG- HÀ NỘI

VP ĐẠI DIỆN MIỀN BẮC : Ô 20 - LIÊN KẾ 9 - KHU B1.4 - KĐT THANH HÀ - HÀ ĐÔNG - HÀ NỘI

VP ĐẠI DIỆN MIỀN NAM: CÁN P16- KĐT PARK RIVERSIDE- P. PHÚ HƯC- QUẬN 9 - TP.HCM

HOTLINE HỖ TRỢ: 0247.107.6789

DỰ ÁN:

NHÀ Ở DÂN DỤNG

GD THỰC HIỆN:

THIẾT KẾ BẢN VẼ THI CÔNG

HANG MỤC:

KIẾN TRÚC

TÊN BẢN VẼ:

MẶT BẰNG ĐỊNH VỊ CỬA TẦNG 1

CHỦ TRÌ THIẾT KẾ:	
Lê Tân Vũ	
THIẾT KẾ:	
Nguyễn Văn Hùng	
BỎ CHI TIẾT:	
Nguyễn Văn Hùng	

HÀ NỘI, NGÀY 25 THÁNG 11 NĂM 2020

-THI CÔNG CÁN KẾT HỢP CÁC BẢN VẼ LIÊN QUAN.


-MỌI THAY ĐỔI NGOÀI HIỆN TRƯỜNG (NẾU CÓ) CÁN BẢO LẠI ĐV THI CÔNG ĐV THI CÔNG BẢO LẠI CHO ĐV THIẾT KẾ ĐỂ CÓ GIẢI PHÁP XỬ LÝ.

-MỌI THAY ĐỔI THIẾT KẾ KHI THI CÔNG SO VỚI HỒ SƠ THIẾT KẾ ĐV THIẾT KẾ SẼ KHÔNG CHỊU TRÁCH NHIỆM.

TỶ LỆ	1 : 110
KÝ HIỆU HỒ SƠ	BT-NVHOI
BẢN VẼ SỐ	KT-7-03

GHI CHÚ:

Hiện nay công ty cổ phần kiến trúc KISATO đang triển khai dịch vụ thi công trọn gói 63 tỉnh thành. Nếu gia đình thiết kế xong và có nhu cầu thi công trọn gói công trình thi hãy gọi cho chúng tôi theo Hotline: 0986.620.675 (gặp Mr. Hóa) để được tư vấn thêm. Ưu điểm khi gia đình sử dụng dịch vụ thi công trọn gói bên công ty chúng tôi là sẽ đồng bộ về mặt thẩm mỹ từ bản vẽ cho đến thực tế và đảm bảo chất lượng bởi những đội ngũ kỹ thuật, nhân công tay nghề cao

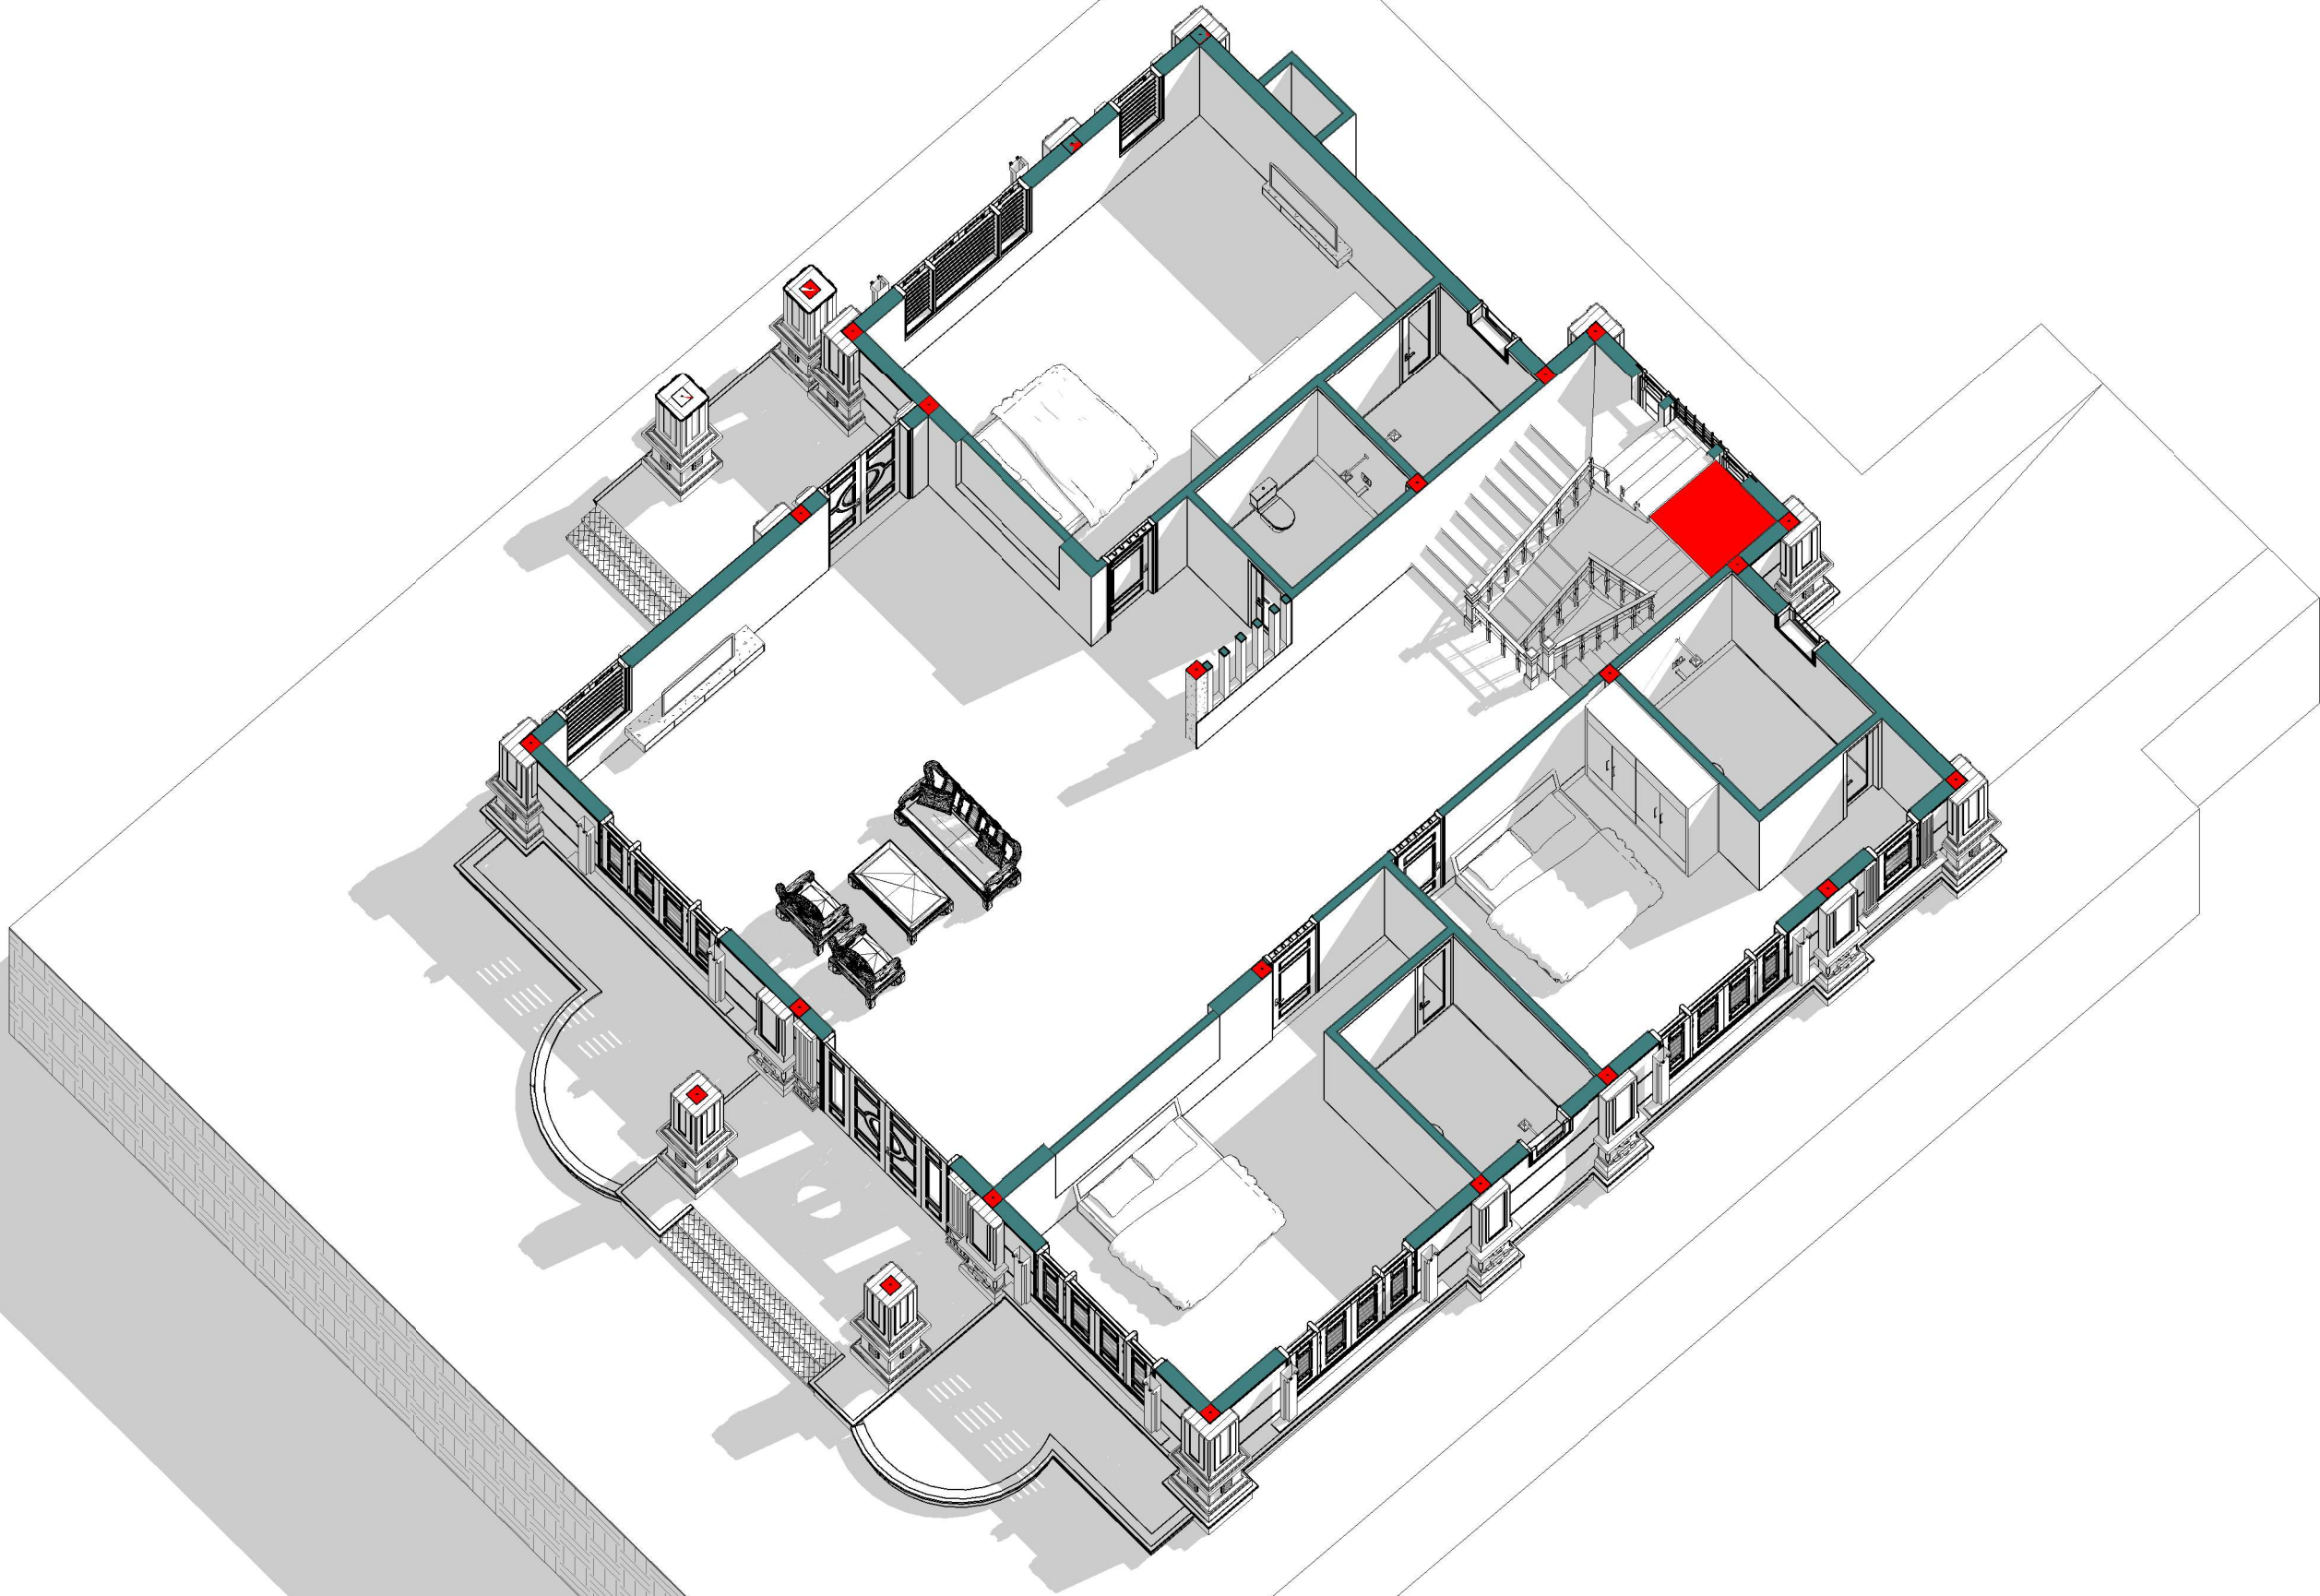

3D MẶT BẰNG ĐỊNH VỊ CỬA TẦNG 1

TỈ LỆ: ()

CHỦ ĐẦU TƯ:

VŨ VĂN VĨNH

ĐƠN VỊ TƯ VẤN:



CÔNG TY CỔ PHẦN KIẾN TRÚC KISATO

KISATO CONSTRUCTION JOINT STOCK COMPANY

TRỤ SỞ CÔNG TY: SỐ 29-LIÊN KẾ 3-KĐT XA LA- HÀ ĐÔNG-HÀ NỘI

VP ĐẠI DIỆN MIỀN BẮC: Ô 20- LIÊN KẾ 9- KHU B1.4- KĐT THANH HÀ- HÀ ĐÔNG- HÀ NỘI

VP ĐẠI DIỆN MIỀN NAM: CÁN P16- KĐT PARK RIVERSIDE- P. PHÚ HỮU- QUẬN 9- TP.HCM

HOTLINE HỖ TRỢ: 0247.107.6789

DỰ ÁN:

NHÀ Ở DÂN DỤNG

GD THỰC HIỆN:

THIẾT KẾ BẢN VẼ THI CÔNG

HANG MỤC:

KIẾN TRÚC

TÊN BẢN VẼ:

3D MẶT BẰNG ĐỊNH VỊ CỬA TẦNG 1

CHỦ TRÌ THIẾT KẾ:	
Lê Tân Vũ	
THIẾT KẾ:	
Nguyễn Văn Hùng	
BỎ CHI TIẾT:	
Nguyễn Văn Hùng	


HÀ NỘI, NGÀY 25 THÁNG 11 NĂM 2020

-THI CÔNG CÁN KẾT HỢP CÁC BẢN VẼ LIÊN QUAN.
-MỌI THAY ĐỔI NGOÀI HIỆN TRƯỜNG (NẾU CÓ) CÁN BẢO LẠI ĐV THI CÔNG ĐV THI CÔNG BẢO LẠI CHO ĐV THIẾT KẾ ĐỂ CÓ GIẢI PHÁP XỬ LÝ.
-MỌI THAY ĐỔI THIẾT KẾ KHI THI CÔNG SO VỚI HỒ SƠ THIẾT KẾ ĐV THIẾT KẾ SẼ KHÔNG CHỊU TRÁCH NHIỆM.

TỶ LỆ	
KÝ HIỆU HỒ SƠ	BT-NVHOI
BẢN VẼ SỐ	KT-7-04

GHI CHÚ:

Hiện nay công ty cổ phần kiến trúc KISATO đang triển khai dịch vụ thi công trọn gói 63 tỉnh thành. Nếu gia đình thiết kế xong và có nhu cầu thi công trọn gói công trình thi hãy gọi cho chúng tôi theo Hotline: 0986.620.675 (gặp Mr. Hóa) để được tư vấn thêm. Ưu điểm khi gia đình sử dụng dịch vụ thi công trọn gói bên công ty chúng tôi là sẽ đồng bộ về mặt thẩm mỹ từ bản vẽ cho đến thực tế và đảm bảo chất lượng bởi những đội ngũ kỹ thuật, nhân công tay nghề cao

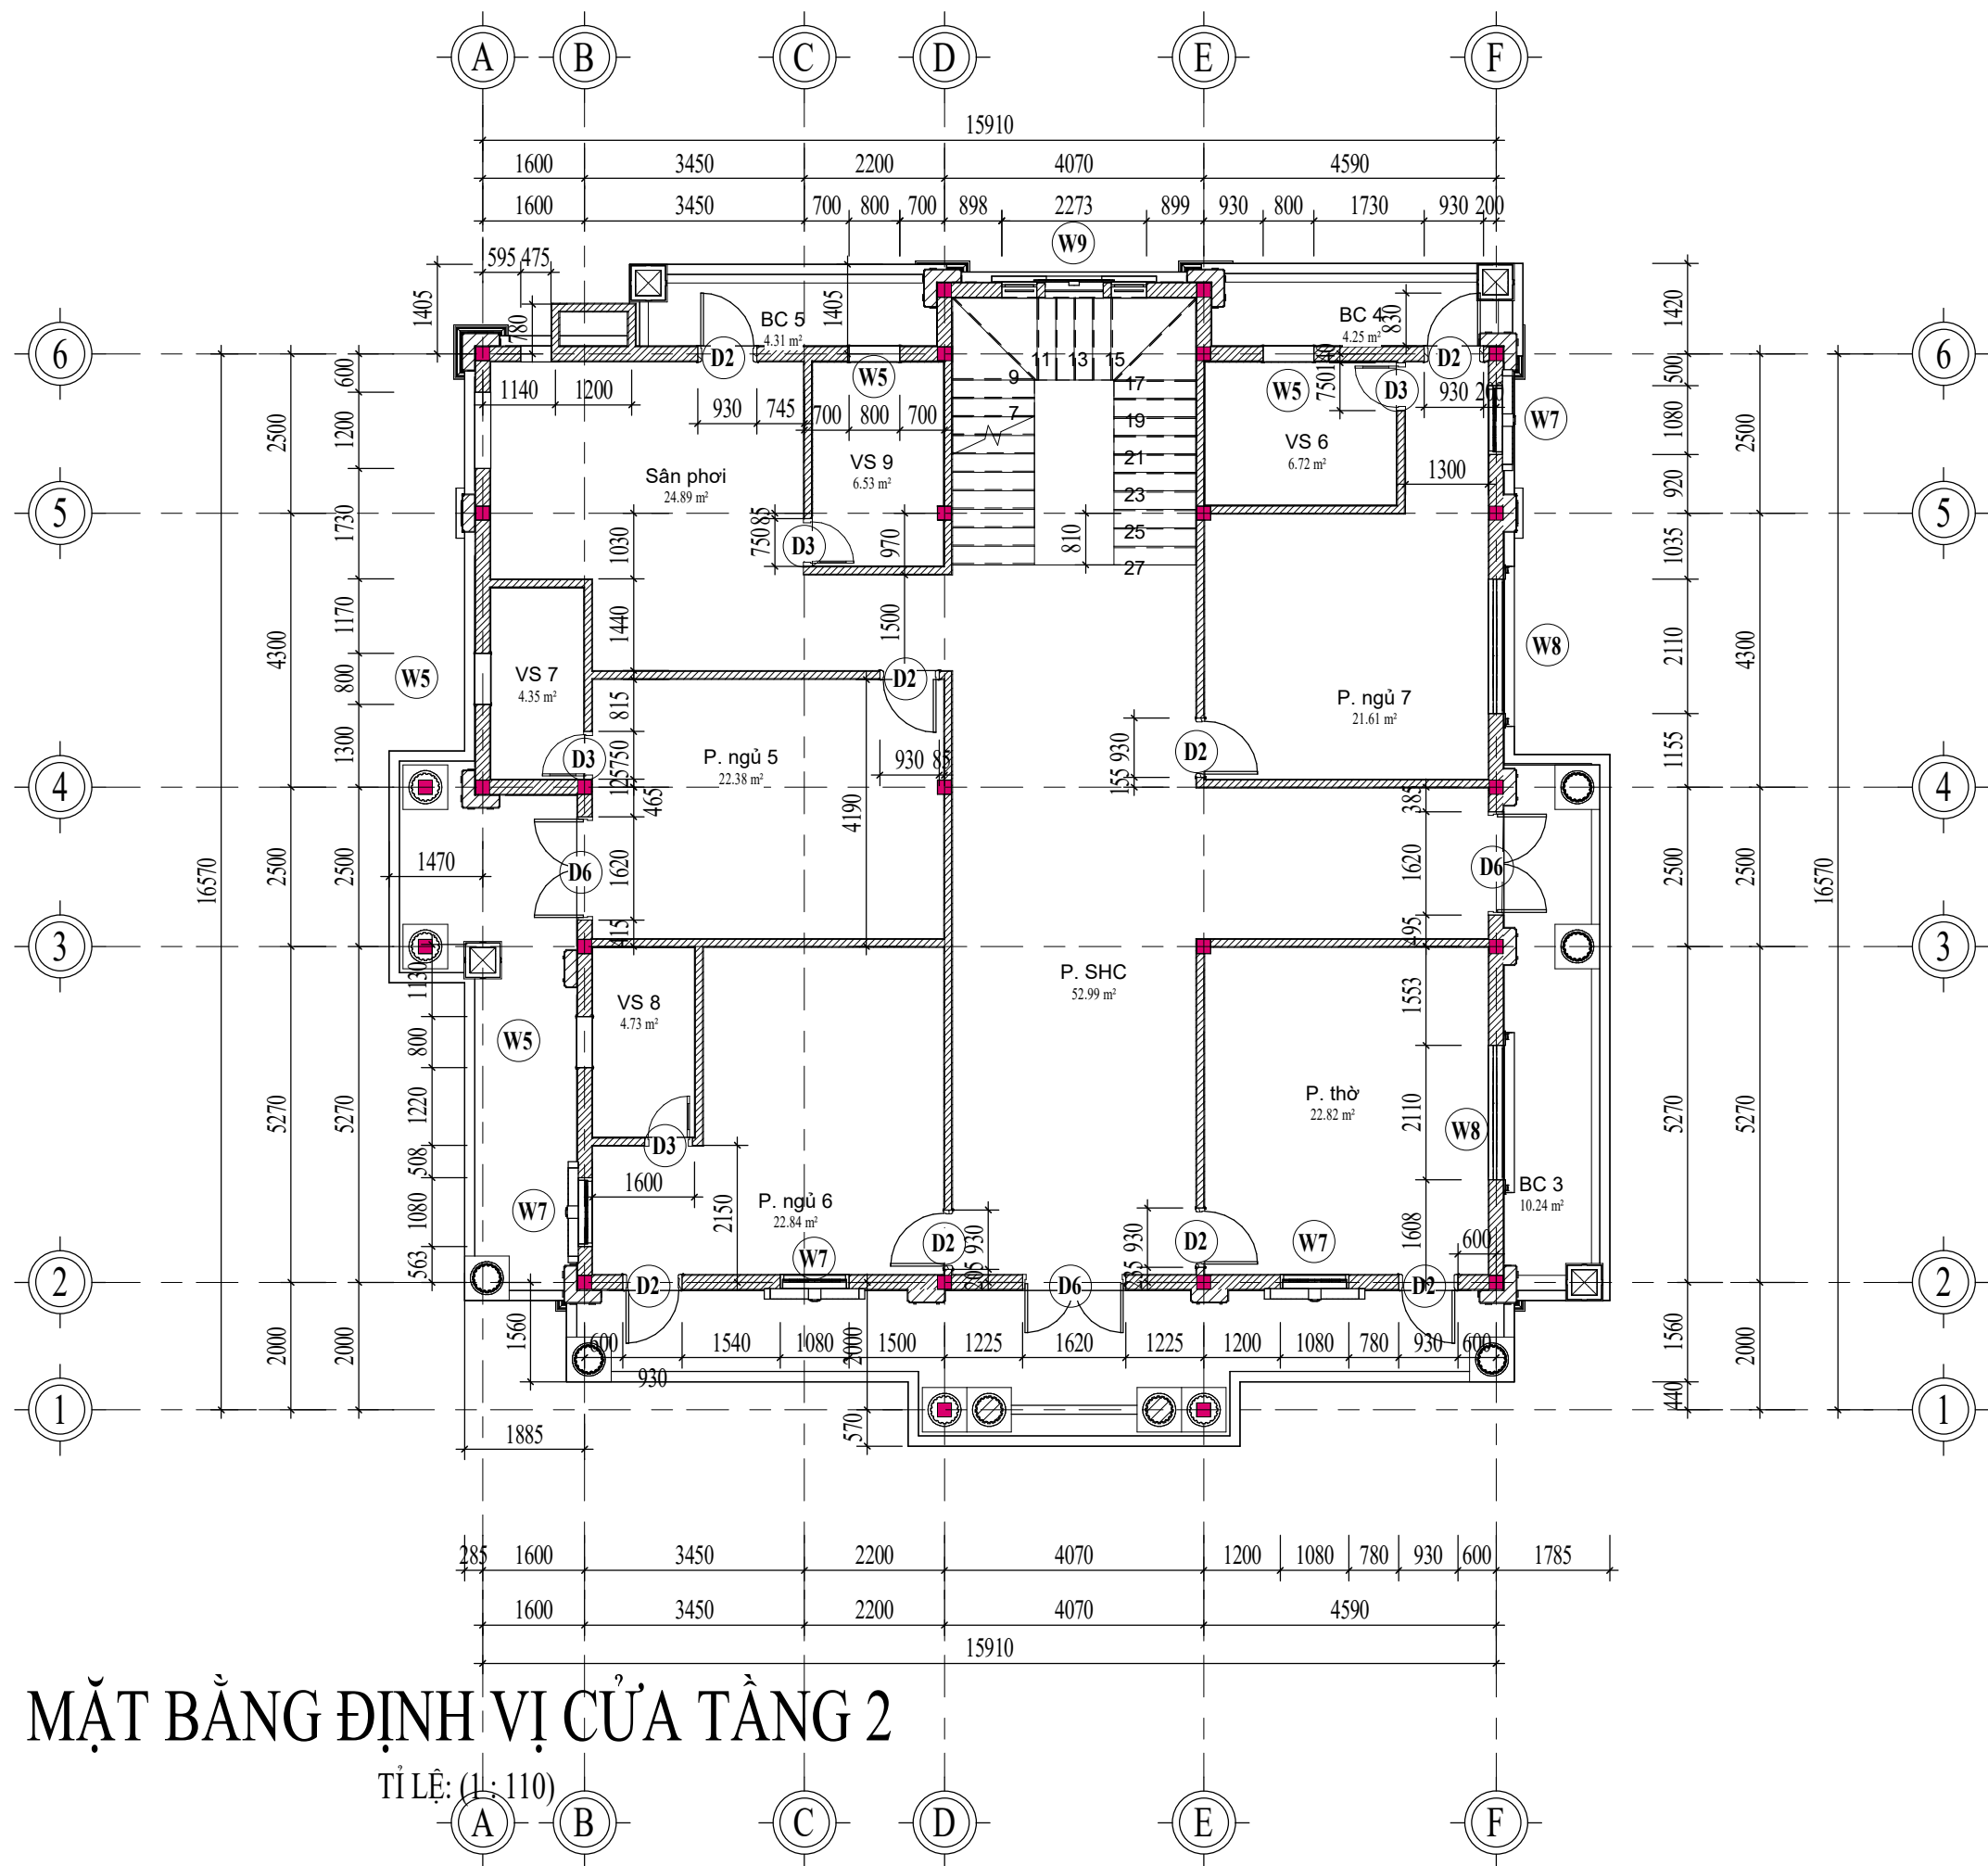

MẶT BẰNG ĐỊNH VỊ CỬA TẦNG 2

TỈ LỆ: (1 : 110)

THỐNG KÊ :
CỬA D2 : 8
CỬA D3 : 4
CỬA D6 : 3
CỬA W5 : 4
CỬA W7 : 4
CỬA W8 : 2
CỬA W9 : 9

CHỦ ĐẦU TƯ:

VŨ VĂN VĨNH

ĐƠN VỊ TƯ VẤN:



CÔNG TY CỔ PHẦN KIẾN TRÚC KISATO

KISATO CONSTRUCTION JOINT STOCK COMPANY

TRỤ SỞ CÔNG TY: SỐ 29-LIÊN KẾ 3-KĐT XA LA- HÀ ĐÔNG- HÀ NỘI

VP ĐẠI DIỆN MIỀN BẮC: Ô 20- LIÊN KẾ 9- KHU B1.4- KĐT THANH HÀ- HÀ ĐÔNG- HÀ NỘI

VP ĐẠI DIỆN MIỀN NAM: CÁN PH16- KĐT PARK RIVERSIDE- P. PHÚ HƯC- QUẬN 9- TP.HCM

HOTLINE HỖ TRỢ: 0247.107.6789

DỰ ÁN:

NHÀ Ở DÂN DỤNG

GD THỰC HIỆN:

THIẾT KẾ BẢN VẼ THI CÔNG

HANG MỤC:

KIẾN TRÚC

TÊN BẢN VẼ:

MẶT BẰNG ĐỊNH VỊ CỬA TẦNG 2

CHỦ TRÌ THIẾT KẾ:

Lê Tân Vũ

THIẾT KẾ:

Nguyễn Văn Hùng

BỘ CHỈ TIẾT:

Nguyễn Văn Hùng

HÀ NỘI, NGÀY 25 THÁNG 11 NĂM 2020

-THI CÔNG CÁN KẾT HỢP CÁC BẢN VẼ LIÊN QUAN.

-MỌI THAY ĐỔI NGOÀI HIỆN TRƯỜNG (NẾU CÓ) CẦN BẢO LẠI ĐV THI CÔNG ĐV THI CÔNG BẢO LẠI CHO ĐV THIẾT KẾ ĐỂ CÓ GIẢI PHÁP XỬ LÝ.

-MỌI THAY ĐỔI THIẾT KẾ KHI THI CÔNG SO VỚI HỒ SƠ THIẾT KẾ ĐV THIẾT KẾ SẼ KHÔNG CHỊU TRÁCH NHIỆM.

TỶ LỆ

1 : 110

KÝ HIỆU HỒ SƠ


BT-NVHOI

BẢN VẼ SỐ

KT-7-05

GHI CHÚ:

Hiện nay công ty cổ phần kiến trúc KISATO đang triển khai dịch vụ thi công trọn gói 63 tỉnh thành. Nếu gia đình thiết kế xong và có nhu cầu thi công trọn gói công trình thi hãy gọi cho chúng tôi theo Hotline: 0986.620.675 (gặp Mr. Hóa) để được tư vấn thêm. Ưu điểm khi gia đình sử dụng dịch vụ thi công trọn gói bên công ty chúng tôi là sẽ đồng bộ về mặt thẩm mỹ từ bản vẽ cho đến thực tế và đảm bảo chất lượng bởi những đội ngũ kỹ thuật, nhân công tay nghề cao

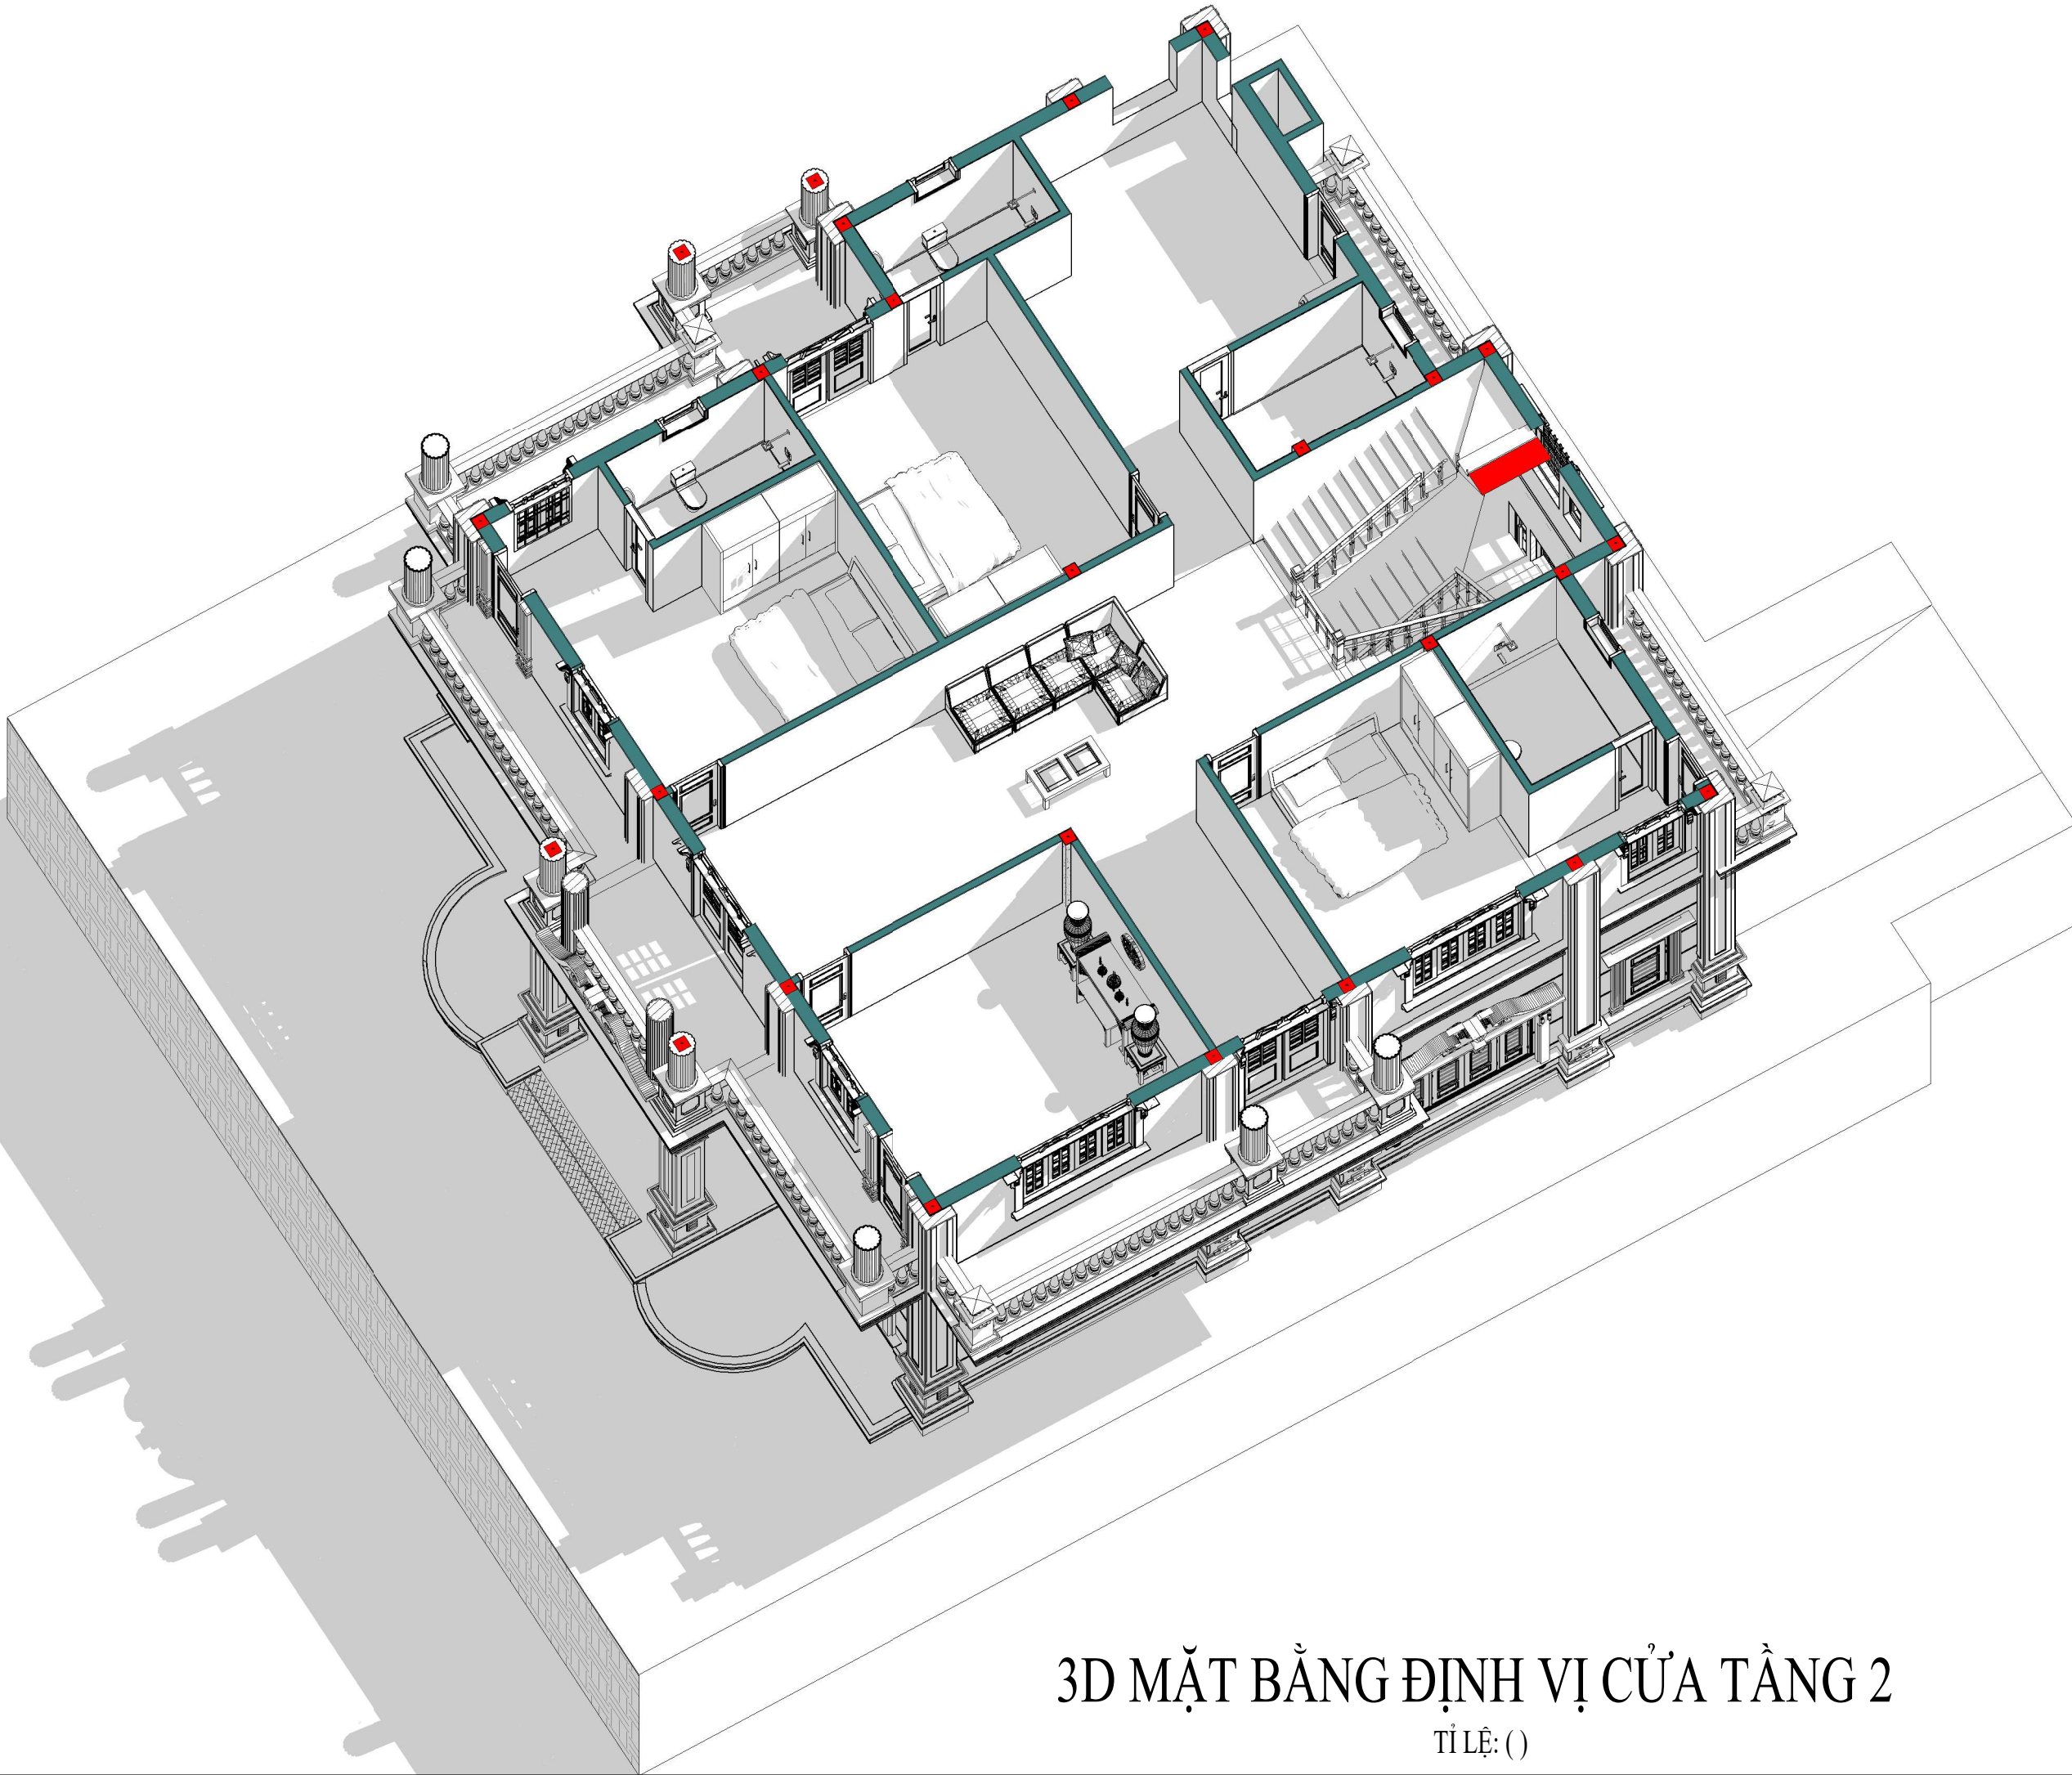

3D MẶT BẰNG ĐỊNH VỊ CỬA TẦNG 2

TỈ LỆ: ()

CHỦ ĐẦU TƯ:

VŨ VĂN VĨNH

ĐƠN VỊ TƯ VẤN:



CÔNG TY CỔ PHẦN KIẾN TRÚC KISATO

KISATO CONSTRUCTION JOINT STOCK COMPANY

TRỤ SỞ CÔNG TY: SỐ 29-LIÊN KẾ 3-KĐT XA LA- HÀ ĐÔNG- HÀ NỘI

VP ĐẠI DIỆN MIỀN BẮC: Ô 20- LIÊN KẾ 9- KHU B1.4- KĐT THANH HÀ- HÀ ĐÔNG- HÀ NỘI

VP ĐẠI DIỆN MIỀN NAM: CÁN P16- KĐT PARK RIVERSIDE- P. PHÚ HỮU- QUẬN 9- TP.HCM

HOTLINE HỖ TRỢ: 0247.107.6789

DỰ ÁN:

NHÀ Ở DÂN DỤNG

GD THỰC HIỆN:

THIẾT KẾ BẢN VẼ THI CÔNG

HANG MỤC:

KIẾN TRÚC

TÊN BẢN VẼ:

3D MẶT BẰNG ĐỊNH VỊ CỬA TẦNG 2

CHỦ TRÌ THIẾT KẾ:	
Lê Tân Vũ	
THIẾT KẾ:	
Nguyễn Văn Hùng	
BỎ CHI TIẾT:	
Nguyễn Văn Hùng	

HÀ NỘI, NGÀY 25 THÁNG 11 NĂM 2020

-THI CÔNG CÁN KẾT HỢP CÁC BẢN VẼ LIÊN QUAN.


-MỌI THAY ĐỔI NGOÀI HIỆN TRƯỜNG (NẾU CÓ) CÁN BẢO LẠI ĐV THI CÔNG ĐV THI CÔNG BẢO LẠI CHO ĐV THIẾT KẾ ĐỂ CÓ GIẢI PHÁP XỬ LÝ.

-MỌI THAY ĐỔI THIẾT KẾ KHI THI CÔNG SO VỚI HỒ SƠ THIẾT KẾ ĐV THIẾT KẾ SẼ KHÔNG CHỊU TRÁCH NHIỆM.



TỶ LỆ	
KÝ HIỆU HỒ SƠ	BT-NVHOI
BẢN VẼ SỐ	KT-7-06

GHI CHÚ:

Hiện nay công ty cổ phần kiến trúc KISATO đang triển khai dịch vụ thi công trọn gói 63 tỉnh thành. Nếu gia đình thiết kế xong và có nhu cầu thi công trọn gói công trình thi hãy gọi cho chúng tôi theo Hotline: 0986.620.675 (gặp Mr. Hóa) để được tư vấn thêm. Ưu điểm khi gia đình sử dụng dịch vụ thi công trọn gói bên công ty chúng tôi là sẽ đồng bộ về mặt thẩm mỹ từ bản vẽ cho đến thực tế và đảm bảo chất lượng bởi những đội ngũ kỹ thuật, nhân công tay nghề cao

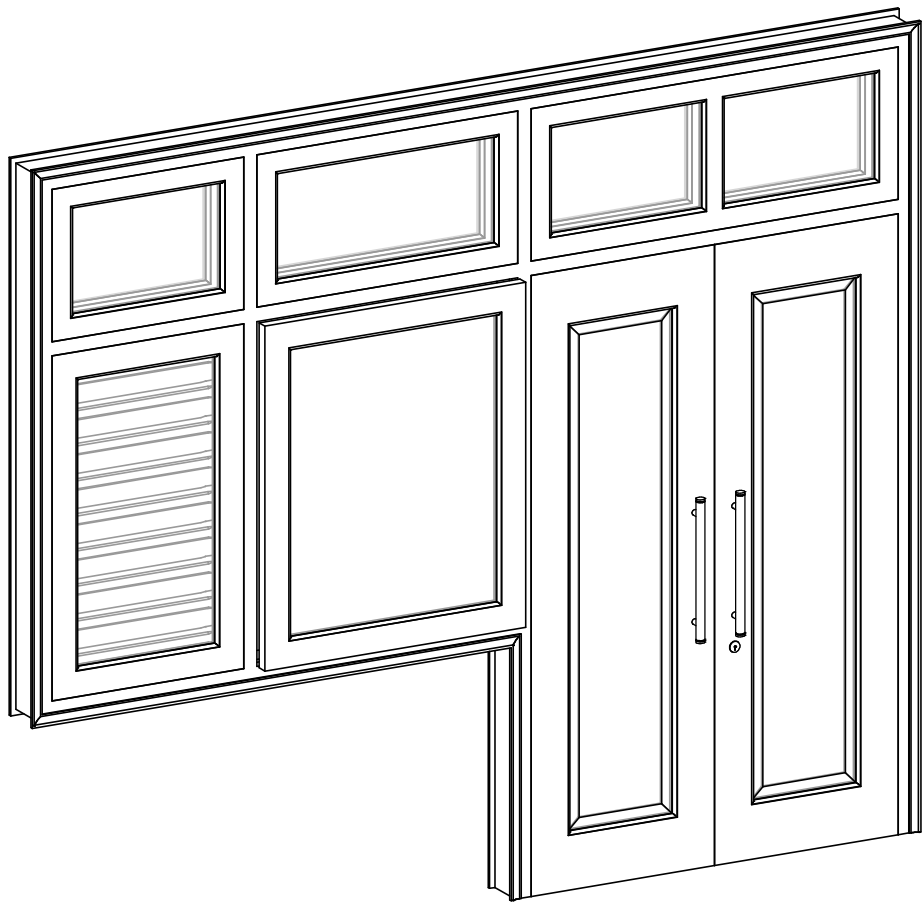

3D CỬA D1
TỈ LỆ: ()

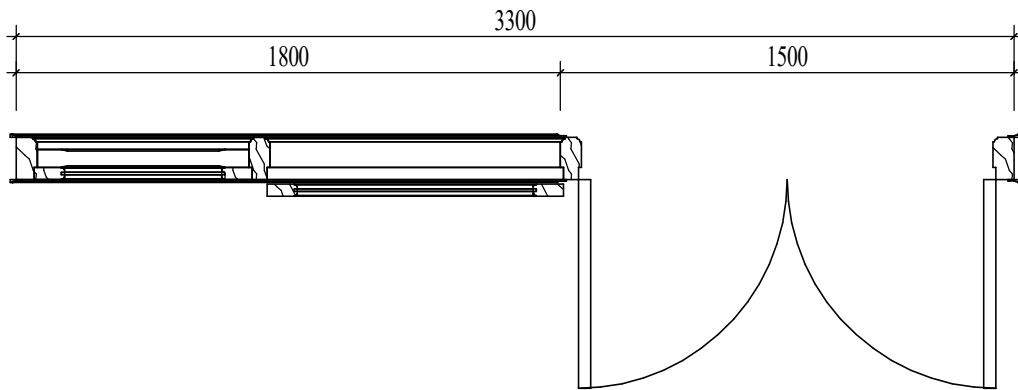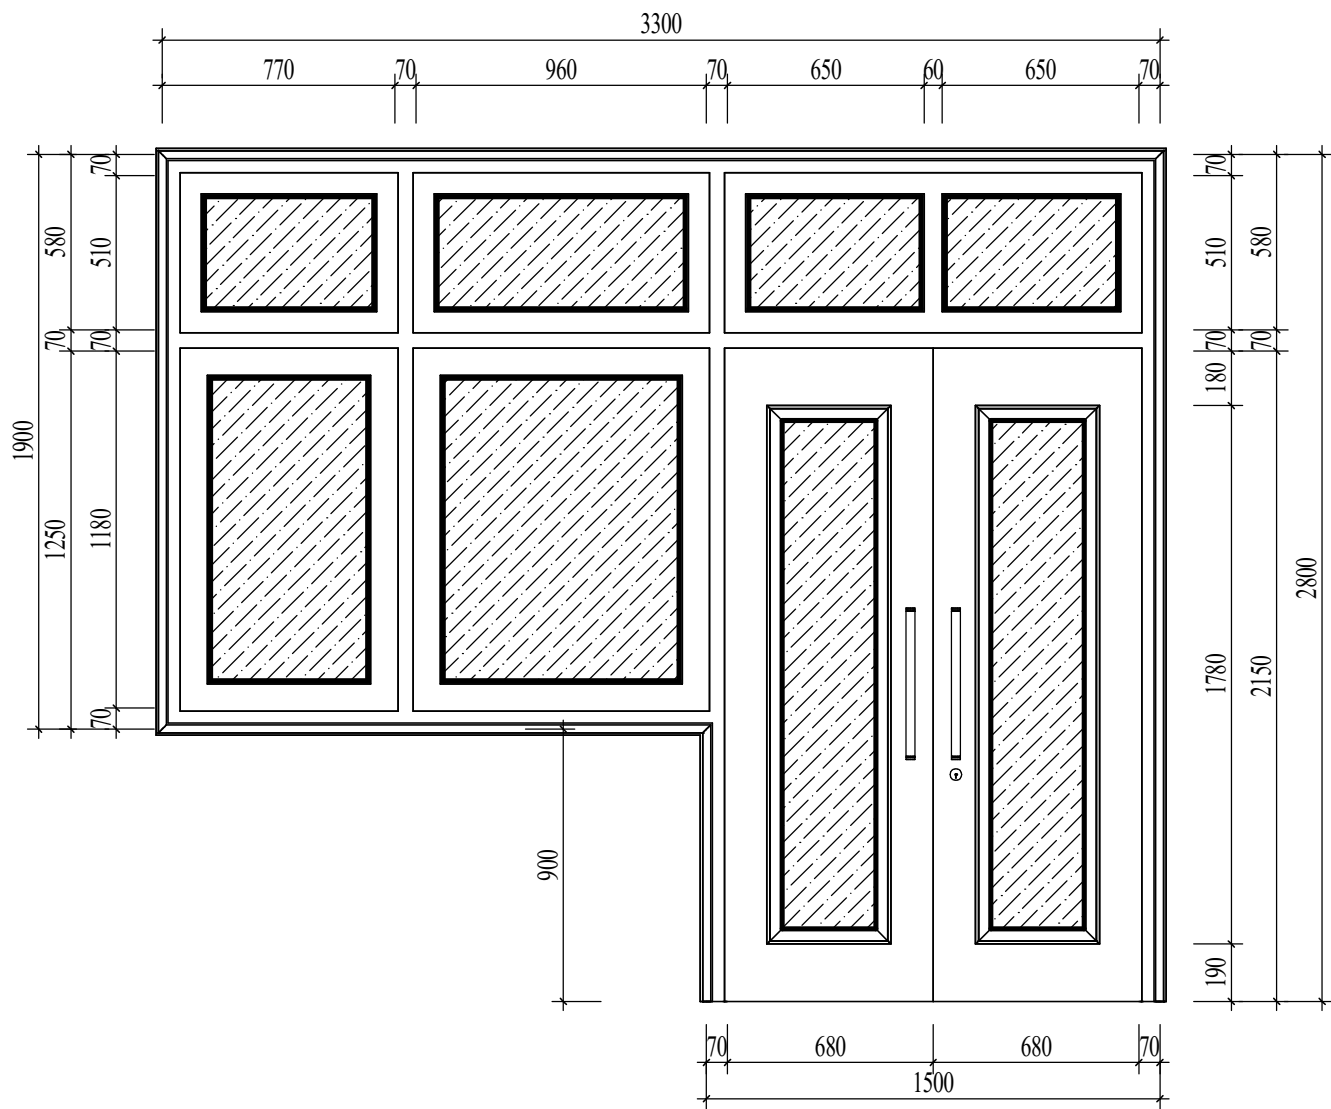

CHI TIẾT
TỈ LỆ: (1 : 25)

CHỦ ĐẦU TƯ:

VŨ VĂN VĨNH

ĐƠN VỊ TƯ VẤN:



CÔNG TY CỔ PHẦN KIẾN TRÚC KISATO

KISATO CONSTRUCTION JOINT STOCK COMPANY

TRỤ SỞ CÔNG TY: SỐ 29-LIÊN KẾ 3-KĐT XA LA- HÀ ĐÔNG- HÀ NỘI

VP ĐẠI DIỆN MIỀN BẮC : Ô 20- LIÊN KẾ 9- KHU B1.4- KĐT THANH HÀ - HÀ ĐÔNG- HÀ NỘI

VP ĐẠI DIỆN MIỀN NAM: CÁN P16- KĐT PARK RIVERSIDE- P. PHÚ HỮU- QUẬN 9- TP.HCM

HOTLINE HỖ TRỢ: 0247.107.6789

DỰ ÁN:

NHÀ Ở DÂN DỤNG

GD THỰC HIỆN:

THIẾT KẾ BẢN VẼ THI CÔNG

HANG MỤC:

KIẾN TRÚC

TÊN BẢN VẼ:

CHI TIẾT CỬA D1

CHỦ TRÌ THIẾT KẾ:	
Lê Tân Vũ	
THIẾT KẾ:	
Nguyễn Văn Hùng	
BỎ CHI TIẾT:	
Nguyễn Văn Hùng	


HÀ NỘI, NGÀY 25 THÁNG 11 NĂM 2020

-THI CÔNG CẦN KẾT HỢP CÁC BẢN VẼ LIÊN QUAN.
-MỌI THAY ĐỔI NGOÀI HIỆN TRƯỜNG (NẾU CÓ) CẦN BẢO LẠI ĐV THI CÔNG ĐV THI CÔNG BẢO LẠI CHO ĐV THIẾT KẾ ĐỂ CÓ GIẢI PHÁP XỬ LÝ.
-MỌI THAY ĐỔI THIẾT KẾ KHI THI CÔNG SO VỚI HỒ SƠ THIẾT KẾ ĐV THIẾT KẾ SẼ KHÔNG CHỊU TRÁCH NHIỆM.

TỶ LỆ	1 : 25
KÝ HIỆU HỒ SƠ	BT-NVHOI
BẢN VẼ SỐ	KT-7-07



GHI CHÚ:

Hiện nay công ty cổ phần kiến trúc KISATO đang triển khai dịch vụ thi công trọn gói 63 tỉnh thành. Nếu gia đình thiết kế xong và có nhu cầu thi công trọn gói công trình thi hãy gọi cho chúng tôi theo Hotline: 0986.620.675 (gặp Mr. Hóa) để được tư vấn thêm. Ưu điểm khi gia đình sử dụng dịch vụ thi công trọn gói bên công ty chúng tôi là sẽ đồng bộ về mặt thẩm mỹ từ bản vẽ cho đến thực tế và đảm bảo chất lượng bởi những đội ngũ kỹ thuật, nhân công tay nghề cao

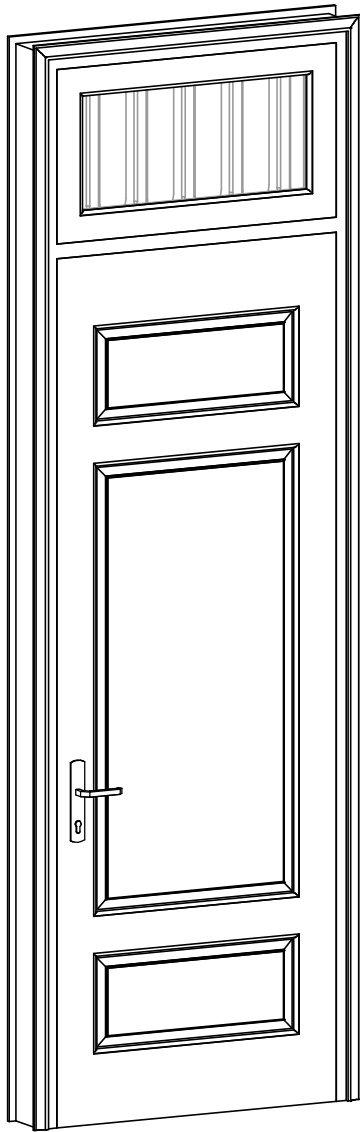

3D CỬA D2

TỈ LỆ: ()

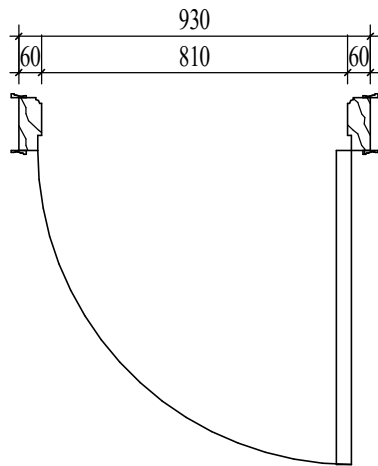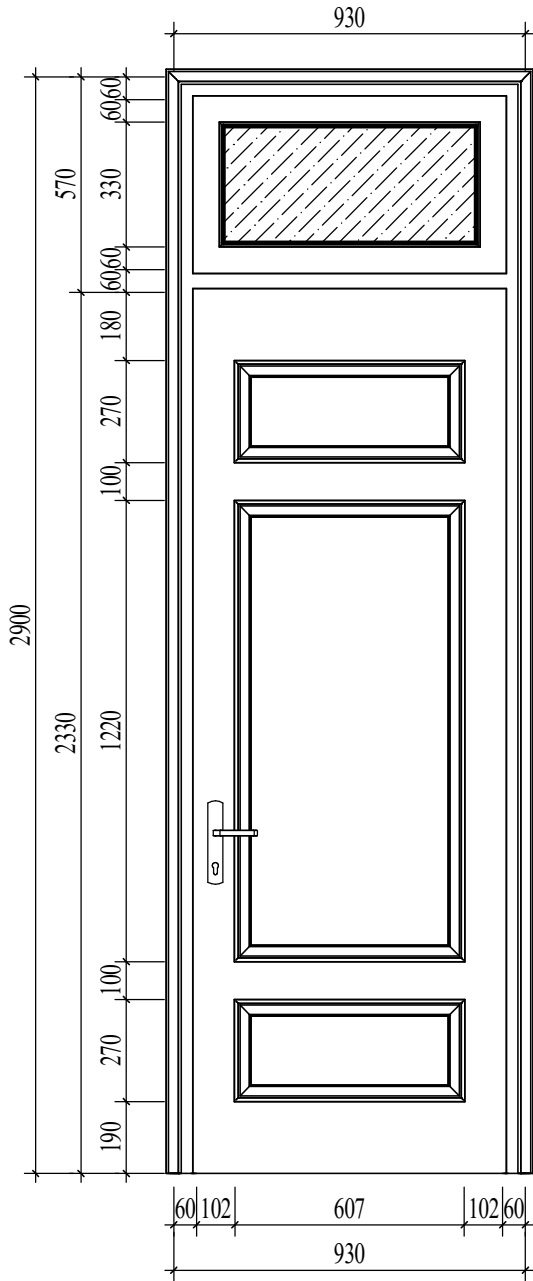

CHI TIẾT

TỈ LỆ: (1 : 20)

CHỦ ĐẦU TƯ:

VŨ VĂN VĨNH

ĐƠN VỊ TƯ VẤN:



CÔNG TY CỔ PHẦN KIẾN TRÚC KISATO

KISATO CONSTRUCTION JOINT STOCK COMPANY

TRỤ SỞ CÔNG TY: SỐ 29-LIÊN KẾ 3-KĐT XA LA- HÀ ĐÔNG-HÀ NỘI

VP ĐẠI DIỆN MIỀN BẮC : Ở 20 - LIÊN KẾ 9 - KHU B1.4 - KĐT THANH HÀ - HÀ ĐÔNG - HÀ NỘI

VP ĐẠI DIỆN MIỀN NAM: CÁN P16- KĐT PARK RIVERSIDE- P. PHÚ HỮU-QUẬN 9- TP.HCM

HOTLINE HỖ TRỢ: 0247.107.6789

DỰ ÁN:

NHÀ Ở DÂN DỤNG

GD THỰC HIỆN:

THIẾT KẾ BẢN VẼ THI CÔNG

HANG MỤC:

KIẾN TRÚC

TÊN BẢN VẼ:

CHI TIẾT CỬA D2

CHỦ TRÌ THIẾT KẾ:	
Lê Tân Vũ	
THIẾT KẾ:	
Nguyễn Văn Hùng	
BỎ CHI TIẾT:	
Nguyễn Văn Hùng	


HÀ NỘI, NGÀY 25 THÁNG 11 NĂM 2020

-THI CÔNG CÁN KẾT HỢP CÁC BẢN VẼ LIÊN QUAN.
-MỌI THAY ĐỔI NGOÀI HIỆN TRƯỜNG (NẾU CÓ) CÁN BẢO LẠI ĐV THI CÔNG ĐV THI CÔNG BẢO LẠI CHO ĐV THIẾT KẾ ĐỂ CÓ GIẢI PHÁP XỬ LÝ.
-MỌI THAY ĐỔI THIẾT KẾ KHI THI CÔNG SO VỚI HỒ SƠ THIẾT KẾ ĐV THIẾT KẾ SẼ KHÔNG CHỊU TRÁCH NHIỆM.

TỶ LỆ	1 : 20
KÝ HIỆU HỒ SƠ	BT-NVHOI
BẢN VẼ SỐ	KT-7-08



GHI CHÚ:

Hiện nay công ty cổ phần kiến trúc KISATO đang triển khai dịch vụ thi công trọn gói 63 tỉnh thành. Nếu gia đình thiết kế xong và có nhu cầu thi công trọn gói công trình thi hãy gọi cho chúng tôi theo Hotline: 0986.620.675 (gặp Mr. Hóa) để được tư vấn thêm. Ưu điểm khi gia đình sử dụng dịch vụ thi công trọn gói bên công ty chúng tôi là sẽ đồng bộ về mặt thẩm mỹ từ bản vẽ cho đến thực tế và đảm bảo chất lượng bởi những đội ngũ kỹ thuật, nhân công tay nghề cao

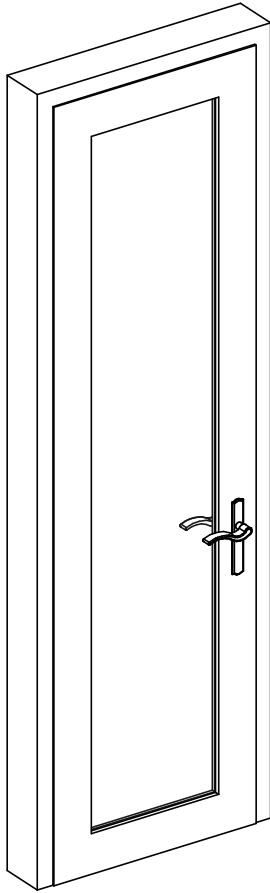

3D CỬA D3

TỈ LỆ: ()

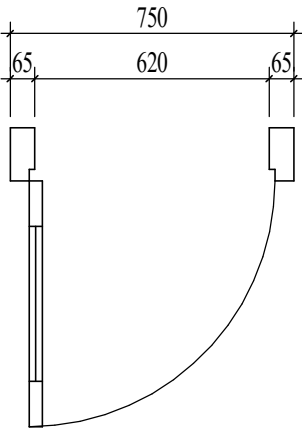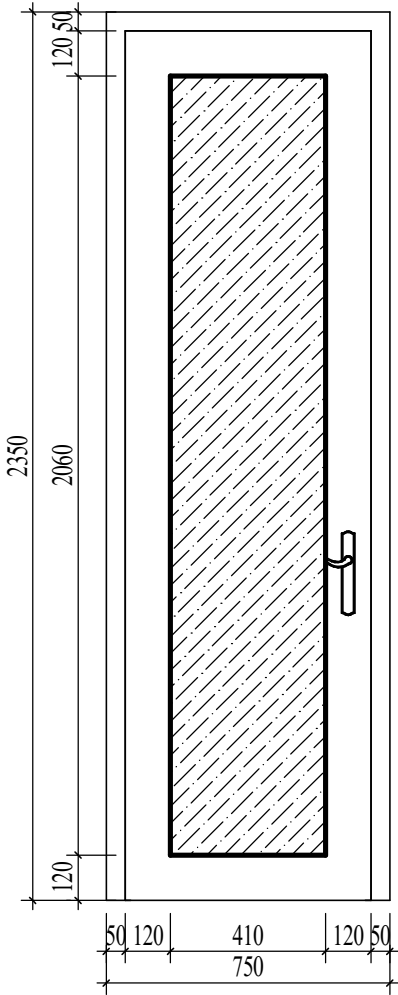

CHI TIẾT

TỈ LỆ: (1 : 20)

CHỦ ĐẦU TƯ:

VŨ VĂN VĨNH

ĐƠN VI TƯ VẤN:



CÔNG TY CỔ PHẦN KIẾN TRÚC KISATO

KISATO CONSTRUCTION JOINT STOCK COMPANY

TRỤ SỞ CÔNG TY: SỐ 29-LIÊN KẾ 3-KĐT XA LA- HÀ ĐÔNG- HÀ NỘI

VP ĐẠI DIỆN MIỀN BẮC : Ô 20- LIÊN KẾ 9- KHU B1.4- KĐT THANH HÀ- HÀ ĐÔNG- HÀ NỘI

VP ĐẠI DIỆN MIỀN NAM: CÁN P16- KĐT PARK RIVERSIDE- P. PHÚ HỮU- QUẬN 9- TP.HCM

HOTLINE HỖ TRỢ: 0247.107.6789

DỰ ÁN:

NHÀ Ở DÂN DỤNG

GD THỰC HIỆN:

THIẾT KẾ BẢN VẼ THI CÔNG

HANG MỤC:

KIẾN TRÚC

TÊN BẢN VẼ:

CHI TIẾT CỬA D3

CHỦ TRÌ THIẾT KẾ:	
Lê Tân Vũ	
THIẾT KẾ:	
Nguyễn Văn Hùng	
BỎ CHI TIẾT:	
Nguyễn Văn Hùng	


HÀ NỘI, NGÀY 25 THÁNG 11 NĂM 2020

-THI CÔNG CÁN KẾT HỢP CÁC BẢN VẼ LIÊN QUAN.
-MỌI THAY ĐỔI NGOÀI HIỆN TRƯỜNG (NẾU CÓ) CÁN BẢO LẠI ĐV THI CÔNG ĐV THI CÔNG BẢO LẠI CHO ĐV THIẾT KẾ ĐỂ CÓ GIẢI PHÁP XỬ LÝ.
-MỌI THAY ĐỔI THIẾT KẾ KHI THI CÔNG SO VỚI HỒ SƠ THIẾT KẾ ĐV THIẾT KẾ SẼ KHÔNG CHỊU TRÁCH NHIỆM.

TỶ LỆ	1 : 20
KÝ HIỆU HỒ SƠ	BT-NVHOI
BẢN VẼ SỐ	KT-7-09



GHI CHÚ:

Hiện nay công ty cổ phần kiến trúc KISATO đang triển khai dịch vụ thi công trọn gói 63 tỉnh thành. Nếu gia đình thiết kế xong và có nhu cầu thi công trọn gói công trình thi hãy gọi cho chúng tôi theo Hotline: 0986.620.675 (gặp Mr. Hóa) để được tư vấn thêm. Ưu điểm khi gia đình sử dụng dịch vụ thi công trọn gói bên công ty chúng tôi là sẽ đồng bộ về mặt thẩm mỹ từ bản vẽ cho đến thực tế và đảm bảo chất lượng bởi những đội ngũ kỹ thuật, nhân công tay nghề cao

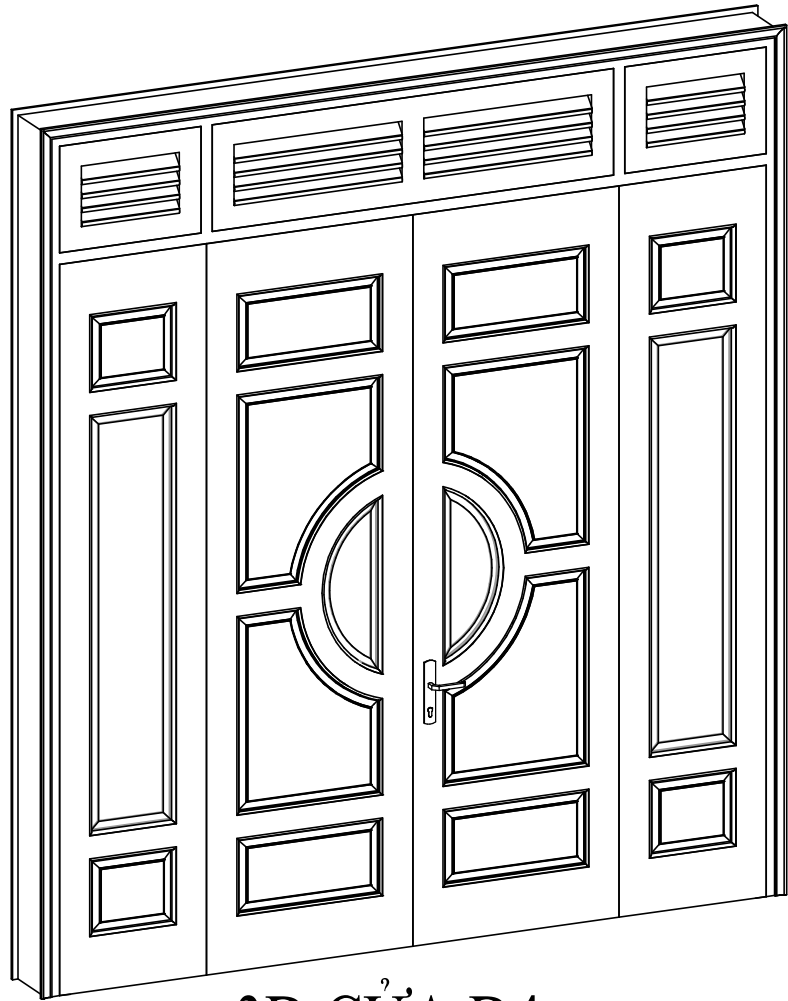

3D CỬA D4

TỈ LỆ: ()

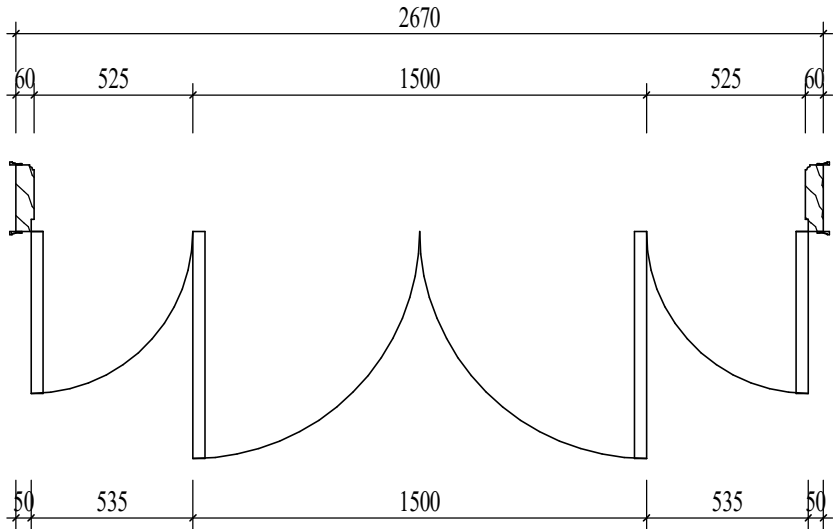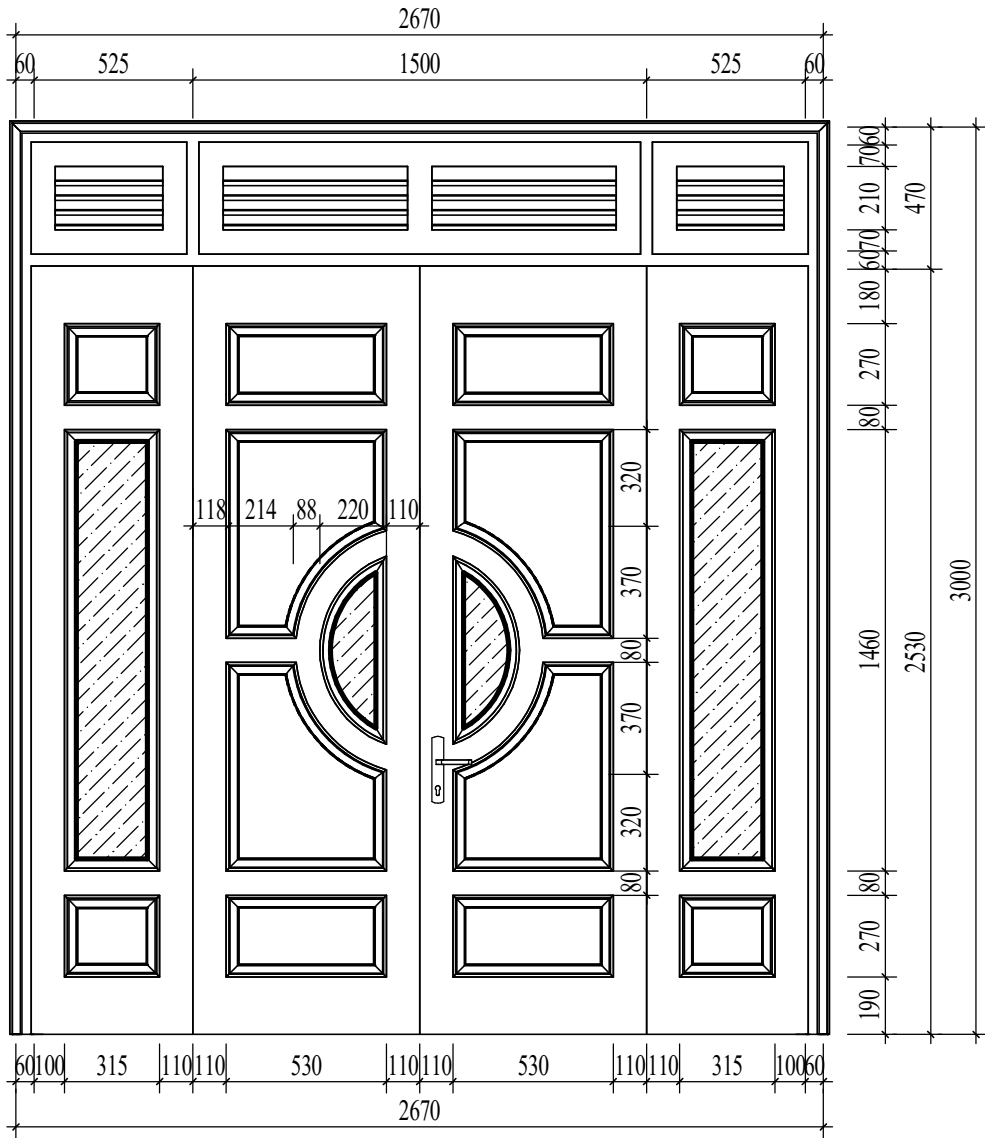

CHI TIẾT

TỈ LỆ: (1 : 25)

CHỦ ĐẦU TƯ:

VŨ VĂN VĨNH

ĐƠN VI TƯ VẤN:



CÔNG TY CỔ PHẦN KIẾN TRÚC KISATO

KISATO CONSTRUCTION JOINT STOCK COMPANY

TRỤ SỞ CÔNG TY: SỐ 29-LIÊN KẾ 3-KĐT XA LA- HÀ ĐÔNG- HÀ NỘI
VP ĐẠI DIỆN MIỀN BẮC : Ô 20 - LIÊN KẾ 9 - KHU B1.4 - KĐT THANH HÀ - HÀ ĐÔNG - HÀ NỘI
VP ĐẠI DIỆN MIỀN NAM: CĂN P16- KĐT PARK RIVERSIDE- P. PHÚ HỮU- QUẬN 9 - TP.HCM

HOTLINE HỖ TRỢ: 0247.107.6789

DỰ ÁN:

NHÀ Ở DÂN DỤNG

GD THỰC HIỆN:

THIẾT KẾ BẢN VẼ THI CÔNG

HANG MỤC:

KIẾN TRÚC

TÊN BẢN VẼ:

CHI TIẾT CỬA D4

CHỦ TRÌ THIẾT KẾ:

Lê Tân Vũ

THIẾT KẾ:

Nguyễn Văn Hùng

BỘ CHI TIẾT:

Nguyễn Văn Hùng

HÀ NỘI, NGÀY 25 THÁNG 11 NĂM 2020

-THI CÔNG CÁN KẾT HỢP CÁC BẢN VẼ LIÊN QUAN.
-MỌI THAY ĐỔI NGOÀI HIỆN TRƯỜNG (NẾU CÓ) CÁN BẢO LẠI ĐV THI CÔNG ĐV THI CÔNG BẢO LẠI CHO ĐV THIẾT KẾ ĐỂ CÓ GIẢI PHÁP XỬ LÝ.
-MỌI THAY ĐỔI THIẾT KẾ KHI THI CÔNG SO VỚI HỒ SƠ THIẾT KẾ ĐV THIẾT KẾ SẼ KHÔNG CHỊU TRÁCH NHIỆM.

TỶ LỆ

1 : 25

KÝ HIỆU HỒ SƠ


BT-NVHOI

BẢN VẼ SỐ

KT-7-10



GHI CHÚ:

Hiện nay công ty cổ phần kiến trúc KISATO đang triển khai dịch vụ thi công trọn gói 63 tỉnh thành. Nếu gia đình thiết kế xong và có nhu cầu thi công trọn gói công trình thi hãy gọi cho chúng tôi theo Hotline: 0986.620.675 (gặp Mr. Hóa) để được tư vấn thêm. Ưu điểm khi gia đình sử dụng dịch vụ thi công trọn gói bên công ty chúng tôi là sẽ đồng bộ về mặt thẩm mỹ từ bản vẽ cho đến thực tế và đảm bảo chất lượng bởi những đội ngũ kỹ thuật, nhân công tay nghề cao

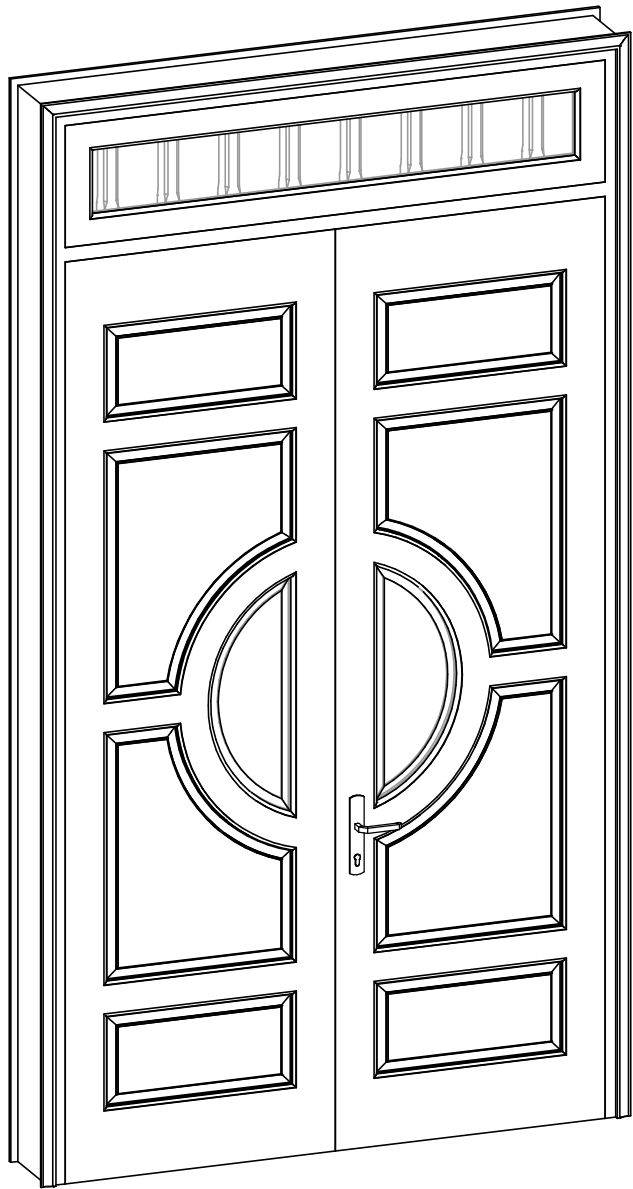

3D CỬA D5

TỈ LỆ: ()

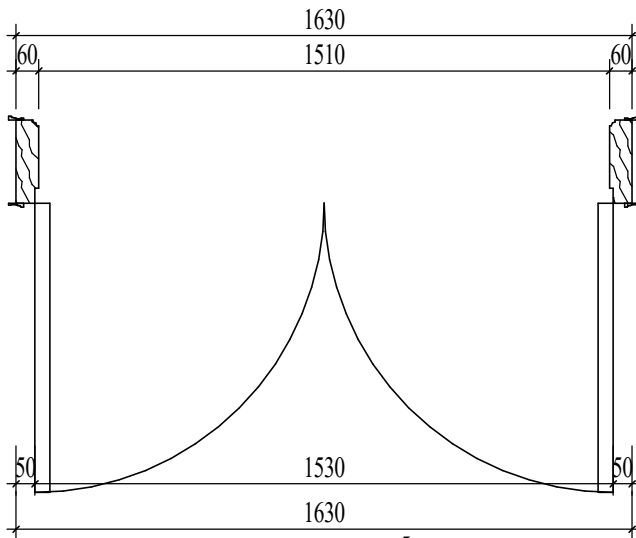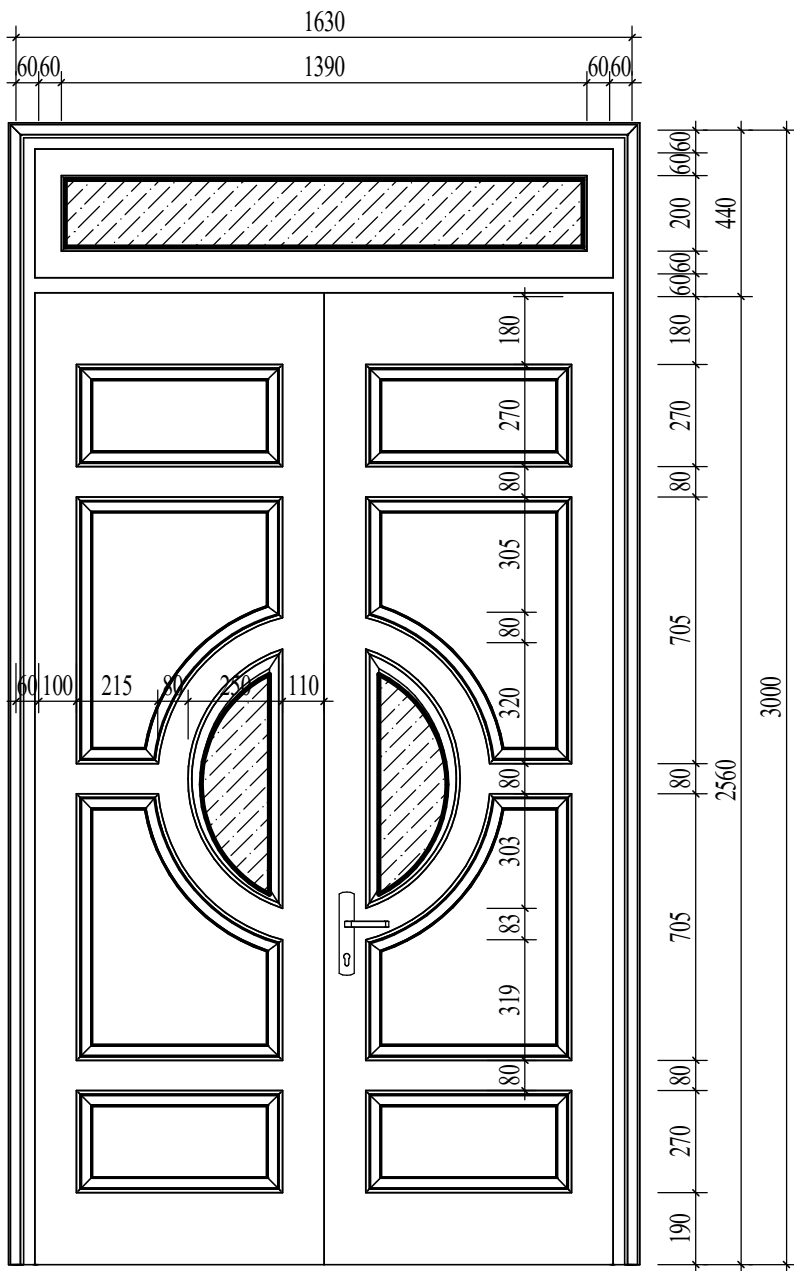

CHI TIẾT

TỈ LỆ: (1 : 20)

CHỦ ĐẦU TƯ:

VŨ VĂN VĨNH

ĐƠN VI TƯ VẤN:



CÔNG TY CỔ PHẦN KIẾN TRÚC KISATO

KISATO CONSTRUCTION JOINT STOCK COMPANY

TRỤ SỞ CÔNG TY: SỐ 29-LIÊN KẾ 3-KĐT XA LA- HÀ ĐÔNG- HÀ NỘI
VP ĐẠI DIỆN MIỀN BẮC : Ô 20- LIÊN KẾ 9- KHU B1.4- KĐT THANH HÀ- HÀ ĐÔNG- HÀ NỘI
VP ĐẠI DIỆN MIỀN NAM: CÁN P16- KĐT PARK RIVERSIDE- P. PHÚ HƯC- QUẬN 9- TP.HCM

HOTLINE HỖ TRỢ: 0247.107.6789

DỰ ÁN:

NHÀ Ở DÂN DỤNG

GD THỰC HIỆN:

THIẾT KẾ BẢN VẼ THI CÔNG

HANG MỤC:

KIẾN TRÚC

TÊN BẢN VẼ:

CHI TIẾT CỬA D5

CHỦ TRÌ THIẾT KẾ:	
Lê Tân Vũ	
THIẾT KẾ:	
Nguyễn Văn Hùng	
BỎ CHI TIẾT:	
Nguyễn Văn Hùng	


HÀ NỘI, NGÀY 25 THÁNG 11 NĂM 2020

-THI CÔNG CÁN KẾT HỢP CÁC BẢN VẼ LIÊN QUAN.
-MỌI THAY ĐỔI NGOÀI HIỆN TRƯỜNG (NẾU CÓ) CÁN BẢO LẠI ĐV THI CÔNG ĐV THI CÔNG BẢO LẠI CHO ĐV THIẾT KẾ ĐỂ CÓ GIẢI PHÁP XỬ LÝ.
-MỌI THAY ĐỔI THIẾT KẾ KHI THI CÔNG SO VỚI HỒ SƠ THIẾT KẾ ĐV THIẾT KẾ SẼ KHÔNG CHỊU TRÁCH NHIỆM.

TỶ LỆ	1 : 20
KÝ HIỆU HỒ SƠ	BT-NVHOI
BẢN VẼ SỐ	KT-7-11



GHI CHÚ:

Hiện nay công ty cổ phần kiến trúc KISATO đang triển khai dịch vụ thi công trọn gói 63 tỉnh thành. Nếu gia đình thiết kế xong và có nhu cầu thi công trọn gói công trình thi hãy gọi cho chúng tôi theo Hotline: 0986.620.675 (gặp Mr. Hóa) để được tư vấn thêm. Ưu điểm khi gia đình sử dụng dịch vụ thi công trọn gói bên công ty chúng tôi là sẽ đồng bộ về mặt thẩm mỹ từ bản vẽ cho đến thực tế và đảm bảo chất lượng bởi những đội ngũ kỹ thuật, nhân công tay nghề cao

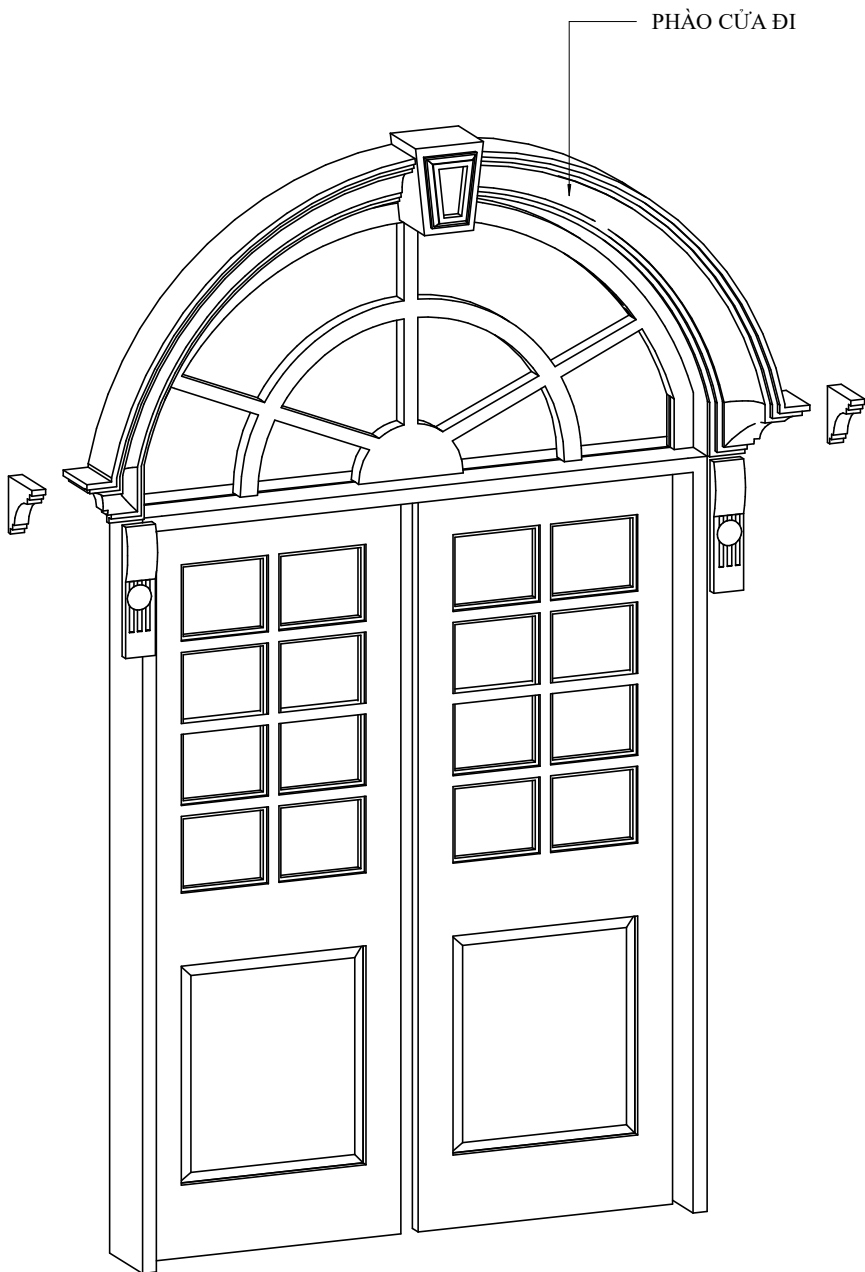

3D CỬA D6

TỈ LỆ: ()

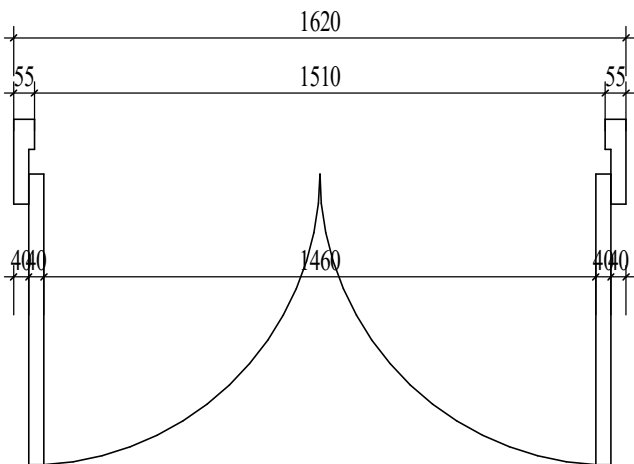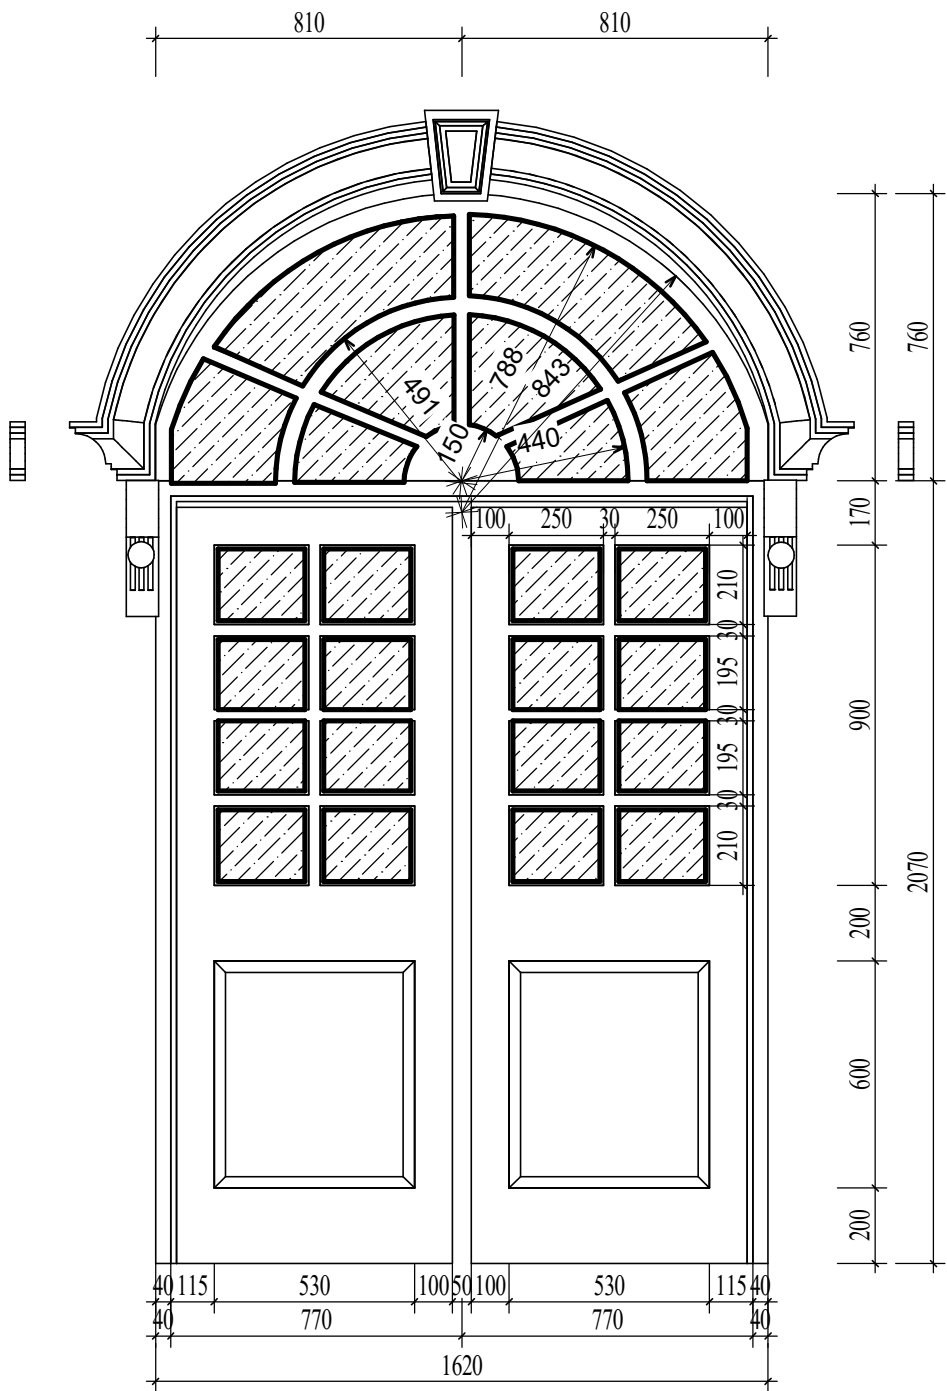

CHI TIẾT

TỈ LỆ: (1 : 20)

CHỦ ĐẦU TƯ:

VŨ VĂN VĨNH

ĐƠN VI TƯ VẤN:



CÔNG TY CỔ PHẦN KIẾN TRÚC KISATO

KISATO CONSTRUCTION JOINT STOCK COMPANY

TRỤ SỞ CÔNG TY: SỐ 29-LIÊN KẾ 3-KĐT XA LA- HÀ ĐÔNG- HÀ NỘI
VP ĐẠI DIỆN MIỀN BẮC: Ô 20- LIÊN KẾ 9- KHU B1.4- KĐT THANH HÀ- HÀ ĐÔNG- HÀ NỘI
VP ĐẠI DIỆN MIỀN NAM: CÁN P16- KĐT PARK RIVERSIDE- P. PHÚ HƯC- QUẬN 9- TP.HCM

HOTLINE HỖ TRỢ: 0247.107.6789

DỰ ÁN:

NHÀ Ở DÂN DỤNG

GD THỰC HIỆN:

THIẾT KẾ BẢN VẼ THI CÔNG

HANG MỤC:

KIẾN TRÚC

TÊN BẢN VẼ:

CHI TIẾT CỬA D6

CHỦ TRÌ THIẾT KẾ:

Lê Tân Vũ

THIẾT KẾ:

Nguyễn Văn Hùng

BỎ CHI TIẾT:

Nguyễn Văn Hùng

HÀ NỘI, NGÀY 25 THÁNG 11 NĂM 2020

-THI CÔNG CÁN KẾT HỢP CÁC BẢN VẼ LIÊN QUAN.
-MỌI THAY ĐỔI NGOÀI HIỆN TRƯỜNG (NẾU CÓ) CÁN BẢO LẠI ĐV THI CÔNG ĐV THI CÔNG BẢO LẠI CHO ĐV THIẾT KẾ ĐỂ CÓ GIẢI PHÁP XỬ LÝ.
-MỌI THAY ĐỔI THIẾT KẾ KHI THI CÔNG SO VỚI HỒ SƠ THIẾT KẾ ĐV THIẾT KẾ SẼ KHÔNG CHỊU TRÁCH NHIỆM.

TỶ LỆ

1 : 20

KÝ HIỆU HỒ SƠ


BT-NVHOI

BẢN VẼ SỐ

KT-7-12



GHI CHÚ:

Hiện nay công ty cổ phần kiến trúc KISATO đang triển khai dịch vụ thi công trọn gói 63 tỉnh thành. Nếu gia đình thiết kế xong và có nhu cầu thi công trọn gói công trình thi hãy gọi cho chúng tôi theo Hotline: 0986.620.675 (gặp Mr. Hóa) để được tư vấn thêm. Ưu điểm khi gia đình sử dụng dịch vụ thi công trọn gói bên công ty chúng tôi là sẽ đồng bộ về mặt thẩm mỹ từ bản vẽ cho đến thực tế và đảm bảo chất lượng bởi những đội ngũ kỹ thuật, nhân công tay nghề cao

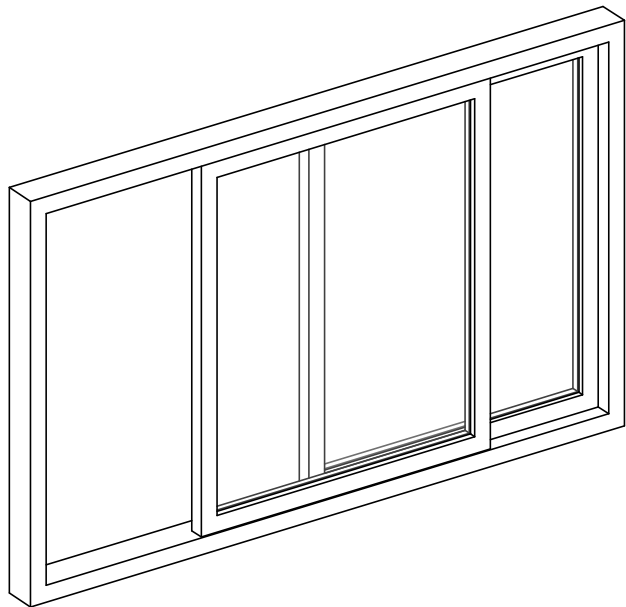

3D CỬA W1

TỈ LỆ: ()

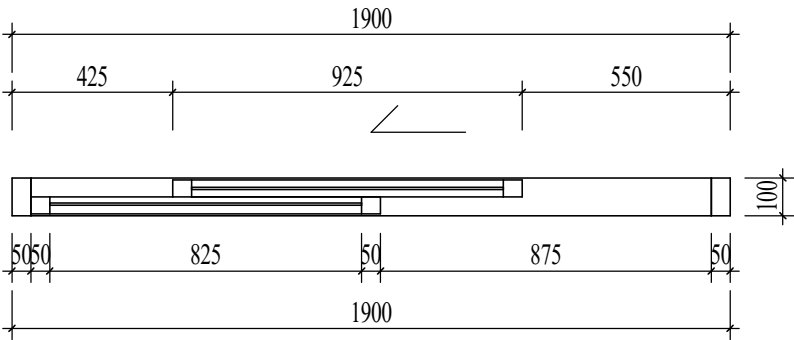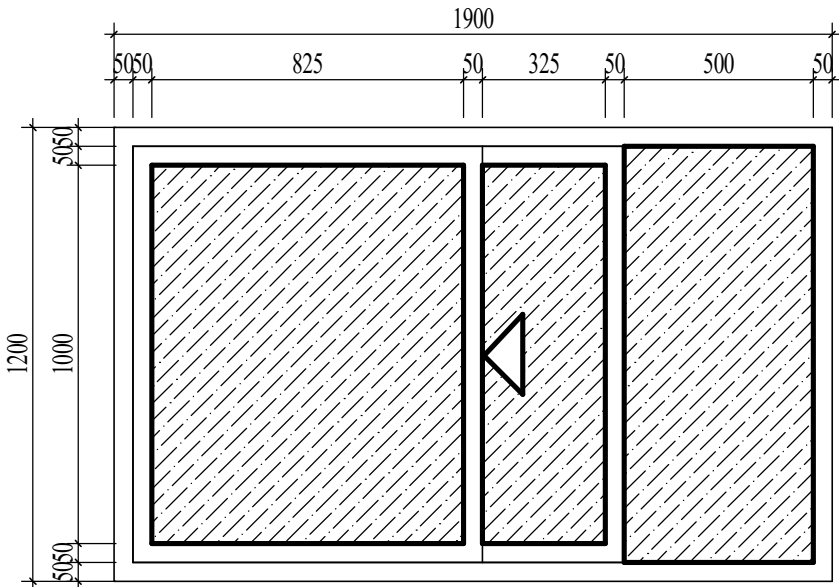

CHI TIẾT

TỈ LỆ: (1 : 20)

CHỦ ĐẦU TƯ:

VŨ VĂN VĨNH

ĐƠN VI TƯ VẤN:



CÔNG TY CỔ PHẦN KIẾN TRÚC KISATO

KISATO CONSTRUCTION JOINT STOCK COMPANY

TRỤ SỞ CÔNG TY: SỐ 29-LIÊN KẾ 3-KĐT XA LA- HÀ ĐÔNG-HÀ NỘI
VP ĐẠI DIỆN MIỀN BẮC : Ô 20 - LIÊN KẾ 9 - KHU B1.4 - KĐT THANH HÀ - HÀ ĐÔNG - HÀ NỘI
VP ĐẠI DIỆN MIỀN NAM: CÁN P16- KĐT PARK RIVERSIDE- P. PHÚ HỮU-QUẬN 9 - TP.HCM

HOTLINE HỖ TRỢ: 0247.107.6789

DỰ ÁN:

NHÀ Ở DÂN DỤNG

GD THỰC HIỆN:

THIẾT KẾ BẢN VẼ THI CÔNG

HANG MỤC:

KIẾN TRÚC

TÊN BẢN VẼ:

CHI TIẾT CỬA W1

CHỦ TRÌ THIẾT KẾ:

Lê Tân Vũ

THIẾT KẾ:

Nguyễn Văn Hùng

BỎ CHI TIẾT:

Nguyễn Văn Hùng

HÀ NỘI, NGÀY 25 THÁNG 11 NĂM 2020

-THI CÔNG CÁN KẾT HỢP CÁC BẢN VẼ LIÊN QUAN.
-MỌI THAY ĐỔI NGOÀI HIỆN TRƯỜNG (NẾU CÓ) CÁN BẢO LẠI ĐV THI CÔNG ĐV THI CÔNG BẢO LẠI CHO ĐV THIẾT KẾ ĐỂ CÓ GIẢI PHÁP XỬ LÝ.
-MỌI THAY ĐỔI THIẾT KẾ KHI THI CÔNG SO VỚI HỒ SƠ THIẾT KẾ ĐV THIẾT KẾ SẼ KHÔNG CHỊU TRÁCH NHIỆM.

TỶ LỆ

1 : 20

KÝ HIỆU HỒ SƠ


BT-NVHOI

BẢN VẼ SỐ

KT-7-13



GHI CHÚ:

Hiện nay công ty cổ phần kiến trúc KISATO đang triển khai dịch vụ thi công trọn gói 63 tỉnh thành. Nếu gia đình thiết kế xong và có nhu cầu thi công trọn gói công trình thi hãy gọi cho chúng tôi theo Hotline: 0986.620.675 (gặp Mr. Hóa) để được tư vấn thêm. Ưu điểm khi gia đình sử dụng dịch vụ thi công trọn gói bên công ty chúng tôi là sẽ đồng bộ về mặt thẩm mỹ từ bản vẽ cho đến thực tế và đảm bảo chất lượng bởi những đội ngũ kỹ thuật, nhân công tay nghề cao

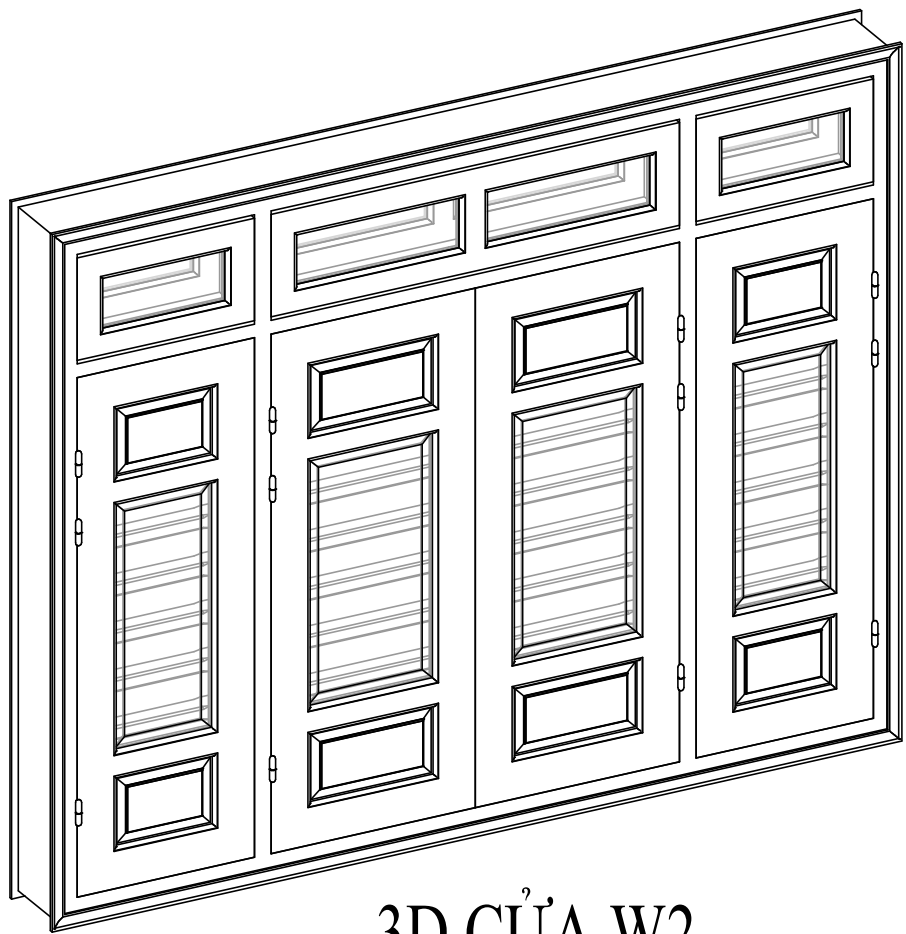

3D CỬA W2

TỈ LỆ: ()

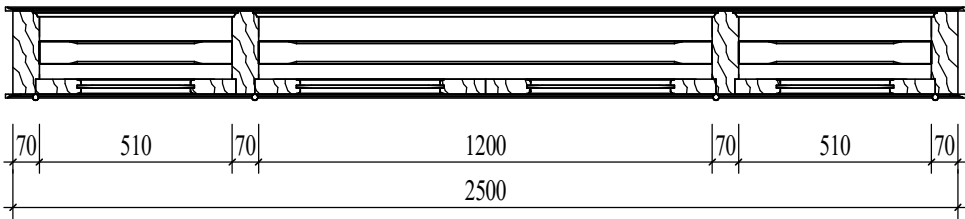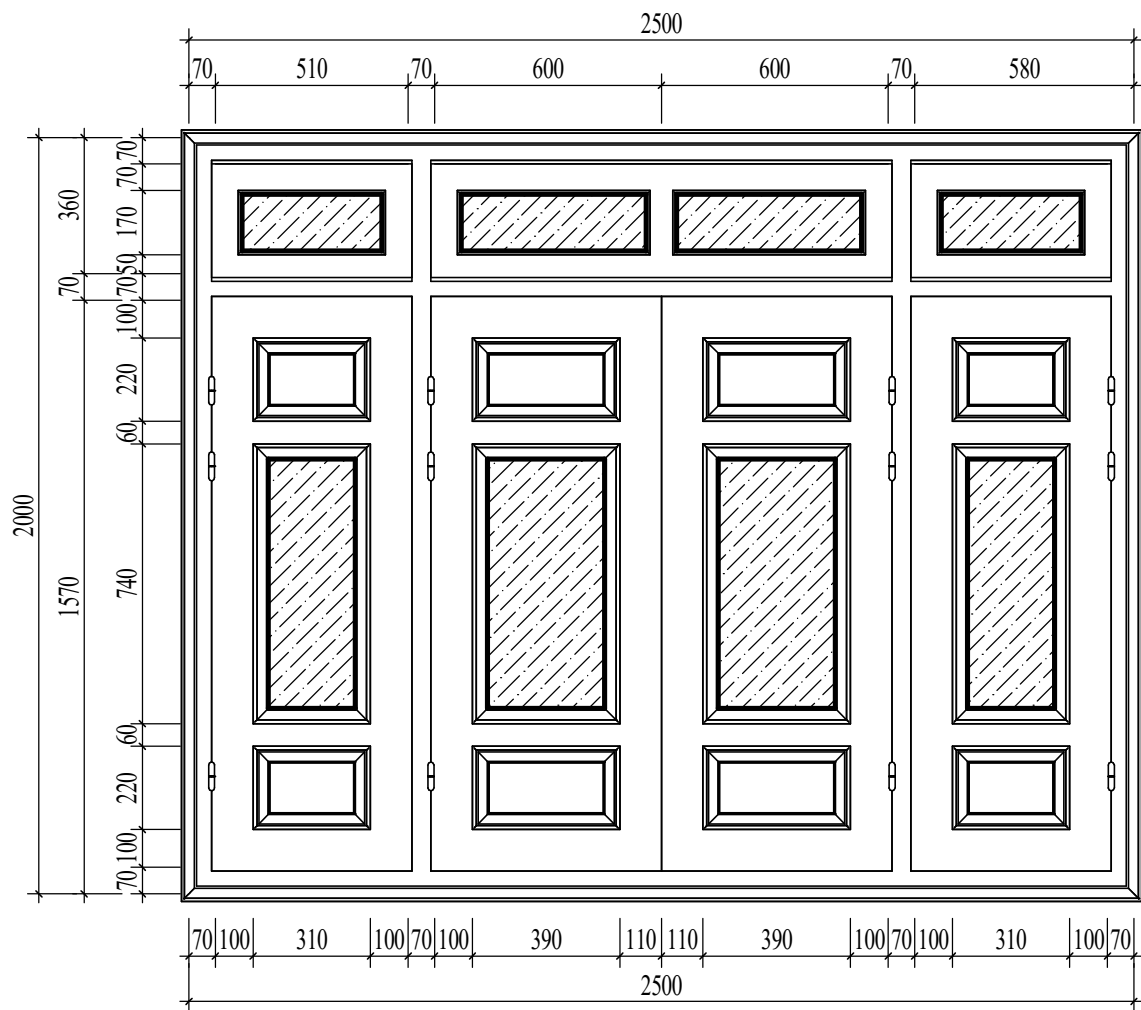

CHI TIẾT

TỈ LỆ: (1 : 20)

CHỦ ĐẦU TƯ:

VŨ VĂN VĨNH

ĐƠN VỊ TƯ VẤN:



CÔNG TY CỔ PHẦN KIẾN TRÚC KISATO

KISATO CONSTRUCTION JOINT STOCK COMPANY

TRỤ SỞ CÔNG TY: SỐ 29-LIÊN KẾ 3-KĐT XA LA- HÀ ĐÔNG- HÀ NỘI
VP ĐẠI DIỆN MIỀN BẮC : Ô 20 - LIÊN KẾ 9 - KHU B1.4 - KĐT THANH HÀ - HÀ ĐÔNG - HÀ NỘI
VP ĐẠI DIỆN MIỀN NAM: CÁN P16- KĐT PARK RIVERSIDE- P. PHÚ HƯC- QUẬN 9 - TP.HCM

HOTLINE HỖ TRỢ: 0247.107.6789

DỰ ÁN:

NHÀ Ở DÂN DỤNG

GD THỰC HIỆN:

THIẾT KẾ BẢN VẼ THI CÔNG

HANG MỤC:

KIẾN TRÚC

TÊN BẢN VẼ:

CHI TIẾT CỬA W2

CHỦ TRÌ THIẾT KẾ:	
Lê Tân Vũ	
THIẾT KẾ:	
Nguyễn Văn Hùng	
BỎ CHI TIẾT:	
Nguyễn Văn Hùng	


HÀ NỘI, NGÀY 25 THÁNG 11 NĂM 2020

-THI CÔNG CÁN KẾT HỢP CÁC BẢN VẼ LIÊN QUAN.
-MỌI THAY ĐỔI NGOÀI HIỆN TRƯỜNG (NẾU CÓ) CÁN BẢO LẠI ĐV THI CÔNG ĐV THI CÔNG BẢO LẠI CHO ĐV THIẾT KẾ ĐỂ CÓ GIẢI PHÁP XỬ LÝ.
-MỌI THAY ĐỔI THIẾT KẾ KHI THI CÔNG SO VỚI HỒ SƠ THIẾT KẾ ĐV THIẾT KẾ SẼ KHÔNG CHỊU TRÁCH NHIỆM.



TỶ LỆ	1 : 20
KÝ HIỆU HỒ SƠ	BT-NVHOI
BẢN VẼ SỐ	KT-7-14

GHI CHÚ:

Hiện nay công ty cổ phần kiến trúc KISATO đang triển khai dịch vụ thi công trọn gói 63 tỉnh thành. Nếu gia đình thiết kế xong và có nhu cầu thi công trọn gói công trình thi hãy gọi cho chúng tôi theo Hotline: 0986.620.675 (gặp Mr. Hóa) để được tư vấn thêm. Ưu điểm khi gia đình sử dụng dịch vụ thi công trọn gói bên công ty chúng tôi là sẽ đồng bộ về mặt thẩm mỹ từ bản vẽ cho đến thực tế và đảm bảo chất lượng bởi những đội ngũ kỹ thuật, nhân công tay nghề cao

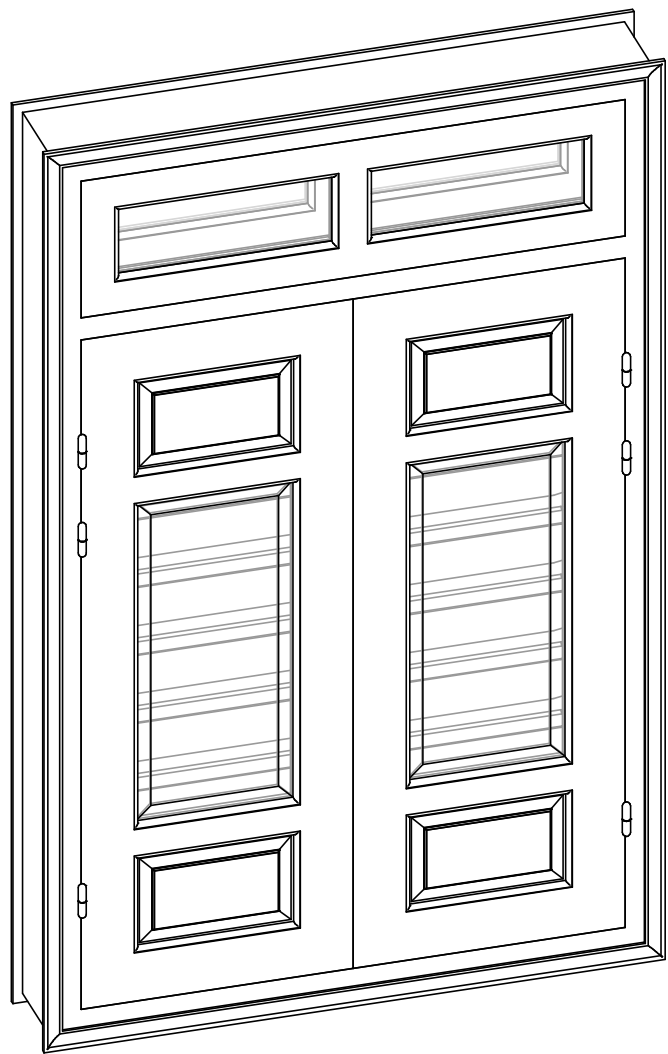

3D CỬA W3
TỈ LỆ: ()

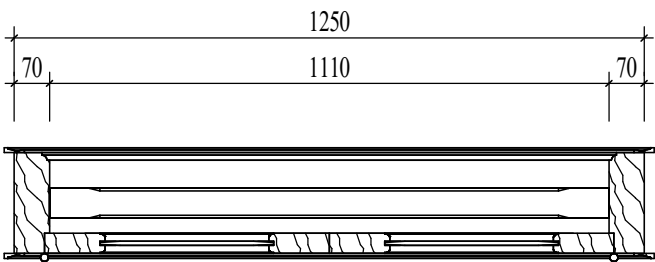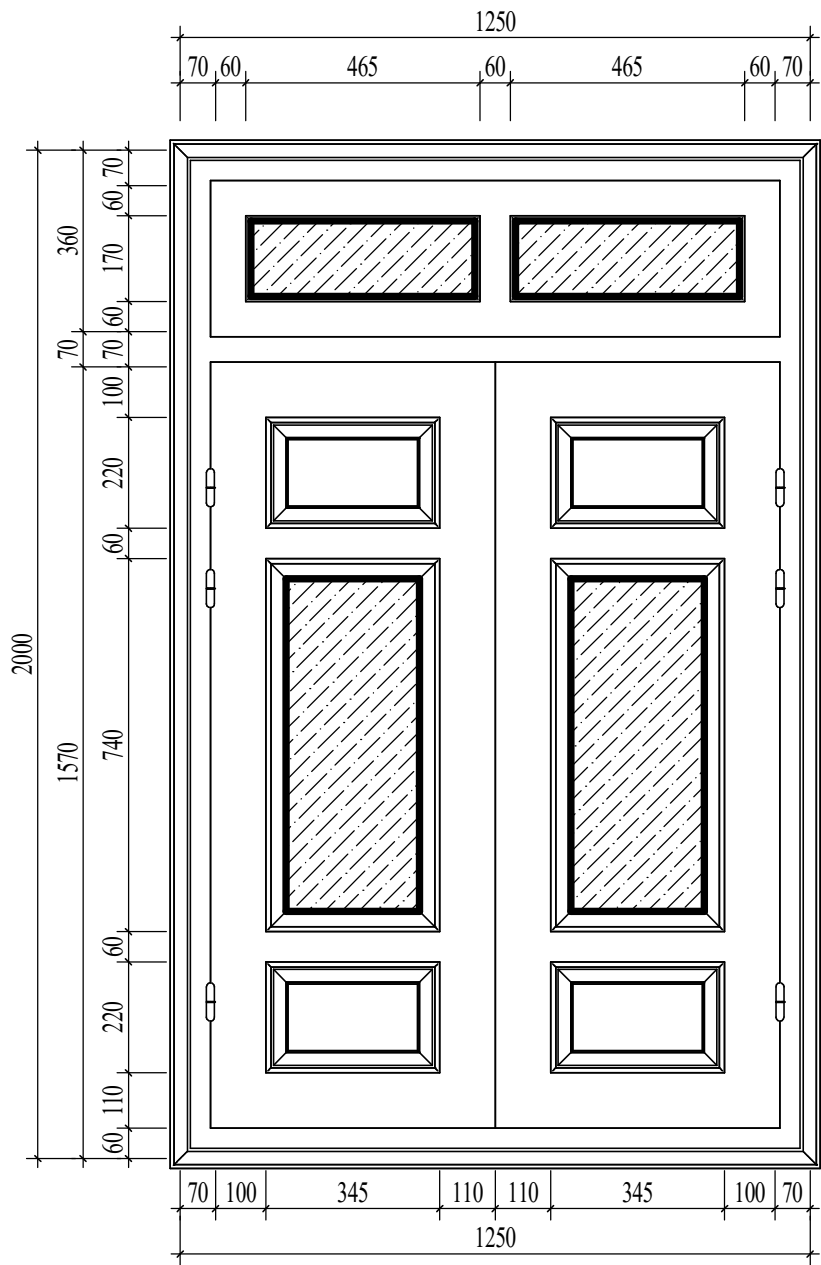

CHI TIẾT
TỈ LỆ: (1 : 15)

CHỦ ĐẦU TƯ:

VŨ VĂN VĨNH

ĐƠN VI TƯ VẤN:



CÔNG TY CỔ PHẦN KIẾN TRÚC KISATO

KISATO CONSTRUCTION JOINT STOCK COMPANY

TRỤ SỞ CÔNG TY: SỐ 29-LIÊN KẾ 3-KĐT XA LA- HÀ ĐÔNG- HÀ NỘI
VP ĐẠI DIỆN MIỀN BẮC : Ô 20- LIÊN KẾ 9- KHU B1.4- KĐT THANH HÀ - HÀ ĐÔNG- HÀ NỘI
VP ĐẠI DIỆN MIỀN NAM: CĂN P16- KĐT PARK RIVERSIDE- P. PHÚ HƯC- QUẬN 9- TP.HCM

HOTLINE HỖ TRỢ: 0247.107.6789

DỰ ÁN:

NHÀ Ở DÂN DỤNG

GD THỰC HIỆN:

THIẾT KẾ BẢN VẼ THI CÔNG

HANG MỤC:

KIẾN TRÚC

TÊN BẢN VẼ:

CHI TIẾT CỬA W3

CHỦ TRÌ THIẾT KẾ:

Lê Tân Vũ

THIẾT KẾ:

Nguyễn Văn Hùng

BỎ CHI TIẾT:

Nguyễn Văn Hùng

HÀ NỘI, NGÀY 25 THÁNG 11 NĂM 2020

-THI CÔNG CÁN KẾT HỢP CÁC BẢN VẼ LIÊN QUAN.
-MỌI THAY ĐỔI NGOÀI HIỆN TRƯỜNG (NẾU CÓ) CÁN BẢO LẠI ĐV THI CÔNG ĐV THI CÔNG BẢO LẠI CHO ĐV THIẾT KẾ ĐỂ CÓ GIẢI PHÁP XỬ LÝ.
-MỌI THAY ĐỔI THIẾT KẾ KHI THI CÔNG SO VỚI HỒ SƠ THIẾT KẾ ĐV THIẾT KẾ SẼ KHÔNG CHỊU TRÁCH NHIỆM.

TỶ LỆ

1 : 15

KÝ HIỆU HỒ SƠ

BT-NVHOI

BẢN VẼ SỐ


KT-7-15

GHI CHÚ:

Hiện nay công ty cổ phần kiến trúc KISATO đang triển khai dịch vụ thi công trọn gói 63 tỉnh thành. Nếu gia đình thiết kế xong và có nhu cầu thi công trọn gói công trình thi hãy gọi cho chúng tôi theo Hotline: 0986.620.675 (gặp Mr. Hóa) để được tư vấn thêm. Ưu điểm khi gia đình sử dụng dịch vụ thi công trọn gói bên công ty chúng tôi là sẽ đồng bộ về mặt thẩm mỹ từ bản vẽ cho đến thực tế và đảm bảo chất lượng bởi những đội ngũ kỹ thuật, nhân công tay nghề cao



3D CỬA W4
TỈ LỆ: ()

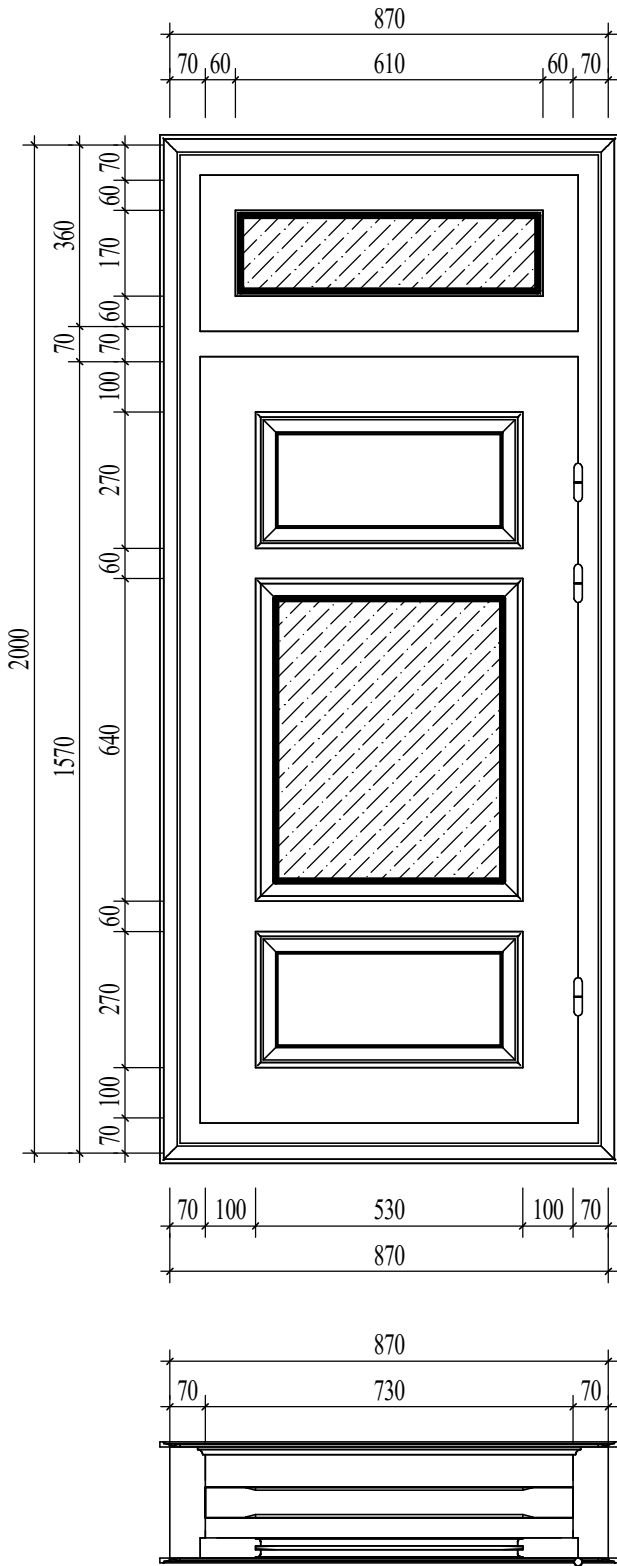

CHI TIẾT
TỈ LỆ: (1 : 15)

CHỦ ĐẦU TƯ:

VŨ VĂN VĨNH

ĐƠN VI TƯ VẤN:



CÔNG TY CỔ PHẦN KIẾN TRÚC KISATO

KISATO CONSTRUCTION JOINT STOCK COMPANY

TRỤ SỞ CÔNG TY: SỐ 29-LIÊN KẾ 3-KĐT XA LA- HÀ ĐÔNG-HÀ NỘI
VP ĐẠI DIỆN MIỀN BẮC : Ở 20 - LIÊN KẾ 9 - KHU B1.4 - KĐT THANH HÀ - HÀ ĐÔNG - HÀ NỘI
VP ĐẠI DIỆN MIỀN NAM: CÁN P16- KĐT PARK RIVERSIDE- P. PHÚ HỮU-QUẬN 9 - TP.HCM

HOTLINE HỖ TRỢ: 0247.107.6789

DỰ ÁN:

NHÀ Ở DÂN DỤNG

GD THỰC HIỆN:

THIẾT KẾ BẢN VẼ THI CÔNG

HANG MỤC:

KIẾN TRÚC

TÊN BẢN VẼ:

CHI TIẾT CỬA W4

CHỦ TRÌ THIẾT KẾ:	
Lê Tân Vũ	
THIẾT KẾ:	
Nguyễn Văn Hùng	
BỎ CHI TIẾT:	
Nguyễn Văn Hùng	


HÀ NỘI, NGÀY 25 THÁNG 11 NĂM 2020

-THI CÔNG CÁN KẾT HỢP CÁC BẢN VẼ LIÊN QUAN.
-MỌI THAY ĐỔI NGOÀI HIỆN TRƯỜNG (NẾU CÓ) CÁN BẢO LẠI ĐV THI CÔNG ĐV THI CÔNG BẢO LẠI CHO ĐV THIẾT KẾ ĐỂ CÓ GIẢI PHÁP XỬ LÝ.
-MỌI THAY ĐỔI THIẾT KẾ KHI THI CÔNG SO VỚI HỒ SƠ THIẾT KẾ ĐV THIẾT KẾ SẼ KHÔNG CHỊU TRÁCH NHIỆM.

TỶ LỆ	1 : 15
KÝ HIỆU HỒ SƠ	BT-NVHOI
BẢN VẼ SỐ	KT-7-16



GHI CHÚ:

Hiện nay công ty cổ phần kiến trúc KISATO đang triển khai dịch vụ thi công trọn gói 63 tỉnh thành. Nếu gia đình thiết kế xong và có nhu cầu thi công trọn gói công trình thi hãy gọi cho chúng tôi theo Hotline: 0986.620.675 (gặp Mr. Hóa) để được tư vấn thêm. Ưu điểm khi gia đình sử dụng dịch vụ thi công trọn gói bên công ty chúng tôi là sẽ đồng bộ về mặt thẩm mỹ từ bản vẽ cho đến thực tế và đảm bảo chất lượng bởi những đội ngũ kỹ thuật, nhân công tay nghề cao

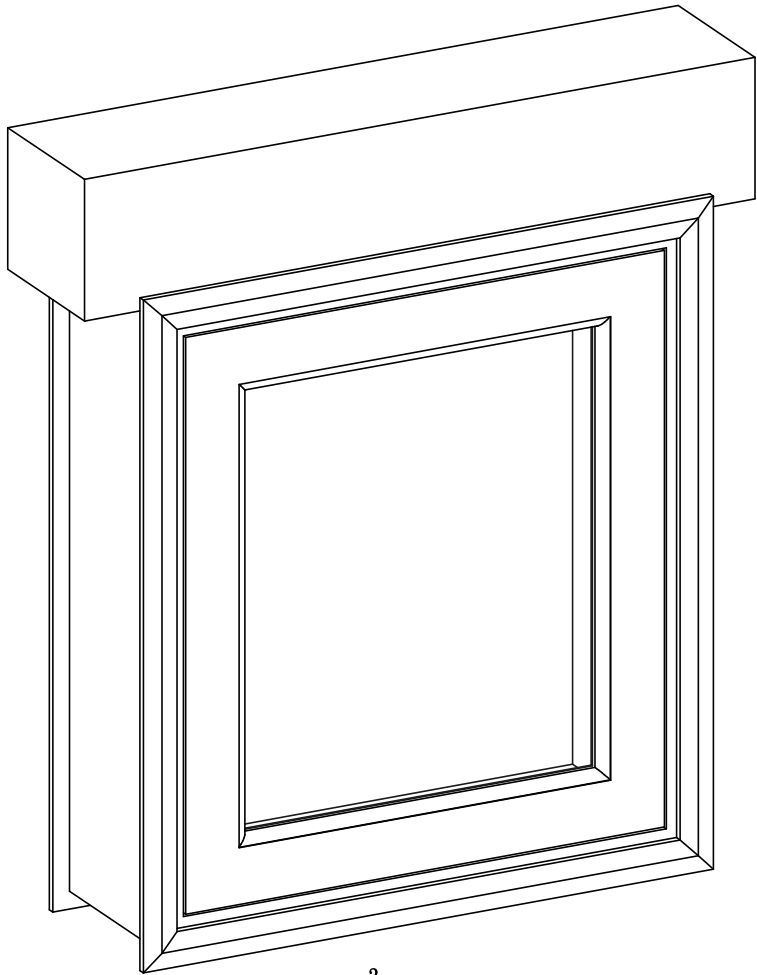

3D CỬA W5

TỈ LỆ: ()

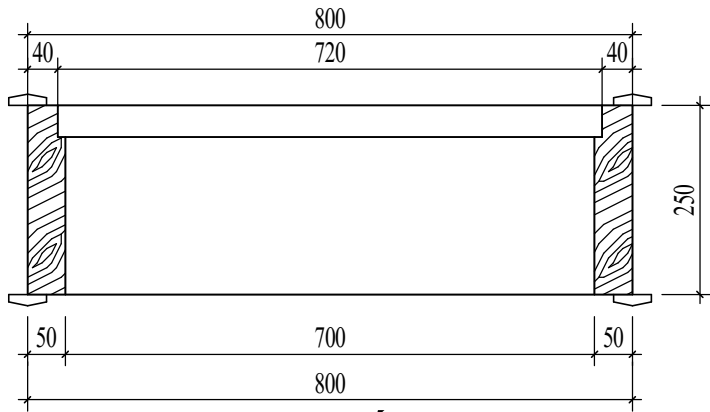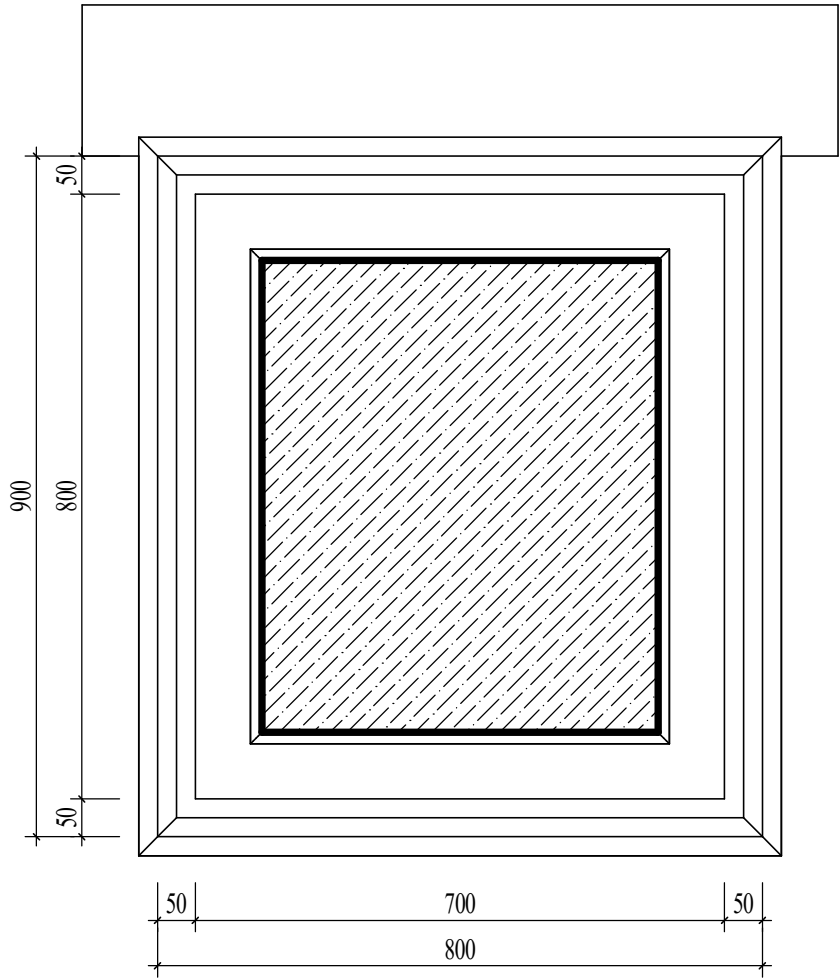

CHI TIẾT

TỈ LỆ: (1 : 10)

CHỦ ĐẦU TƯ:

VŨ VĂN VĨNH

ĐƠN VI TƯ VẤN:



CÔNG TY CỔ PHẦN KIẾN TRÚC KISATO

KISATO CONSTRUCTION JOINT STOCK COMPANY

TRỤ SỞ CÔNG TY: SỐ 29-LIÊN KẾ 3-KĐT XA LA- HÀ ĐÔNG- HÀ NỘI
VP ĐẠI DIỆN MIỀN BẮC : Ô 20- LIÊN KẾ 9- KHU B1.4- KĐT THANH HÀ - HÀ ĐÔNG- HÀ NỘI
VP ĐẠI DIỆN MIỀN NAM: CĂN P16- KĐT PARK RIVERSIDE- P. PHÚ HƯC- QUẬN 9- TP.HCM

HOTLINE HỖ TRỢ: 0247.107.6789

DỰ ÁN:

NHÀ Ở DÂN DỤNG

GD THỰC HIỆN:

THIẾT KẾ BẢN VẼ THI CÔNG

HANG MỤC:

KIẾN TRÚC

TÊN BẢN VẼ:

CHI TIẾT CỬA W5

CHỦ TRÌ THIẾT KẾ:

Lê Tân Vũ

THIẾT KẾ:

Nguyễn Văn Hùng

BỎ CHI TIẾT:

Nguyễn Văn Hùng


HÀ NỘI, NGÀY 25 THÁNG 11 NĂM 2020

-THI CÔNG CÁN KẾT HỢP CÁC BẢN VẼ LIÊN QUAN.
-MỌI THAY ĐỔI NGOÀI HIỆN TRƯỜNG (NẾU CÓ) CÁN BẢO LẠI ĐV THI CÔNG ĐV THI CÔNG BẢO LẠI CHO ĐV THIẾT KẾ ĐỂ CÓ GIẢI PHÁP XỬ LÝ.
-MỌI THAY ĐỔI THIẾT KẾ KHI THI CÔNG SO VỚI HỒ SƠ THIẾT KẾ ĐV THIẾT KẾ SẼ KHÔNG CHỊU TRÁCH NHIỆM.

TỶ LỆ	1 : 10
KÝ HIỆU HỒ SƠ	BT-NVHOI
BẢN VẼ SỐ	KT-7-17



GHI CHÚ:

Hiện nay công ty cổ phần kiến trúc KISATO đang triển khai dịch vụ thi công trọn gói 63 tỉnh thành. Nếu gia đình thiết kế xong và có nhu cầu thi công trọn gói công trình thi hãy gọi cho chúng tôi theo Hotline: 0986.620.675 (gặp Mr. Hóa) để được tư vấn thêm. Ưu điểm khi gia đình sử dụng dịch vụ thi công trọn gói bên công ty chúng tôi là sẽ đồng bộ về mặt thẩm mỹ từ bản vẽ cho đến thực tế và đảm bảo chất lượng bởi những đội ngũ kỹ thuật, nhân công tay nghề cao

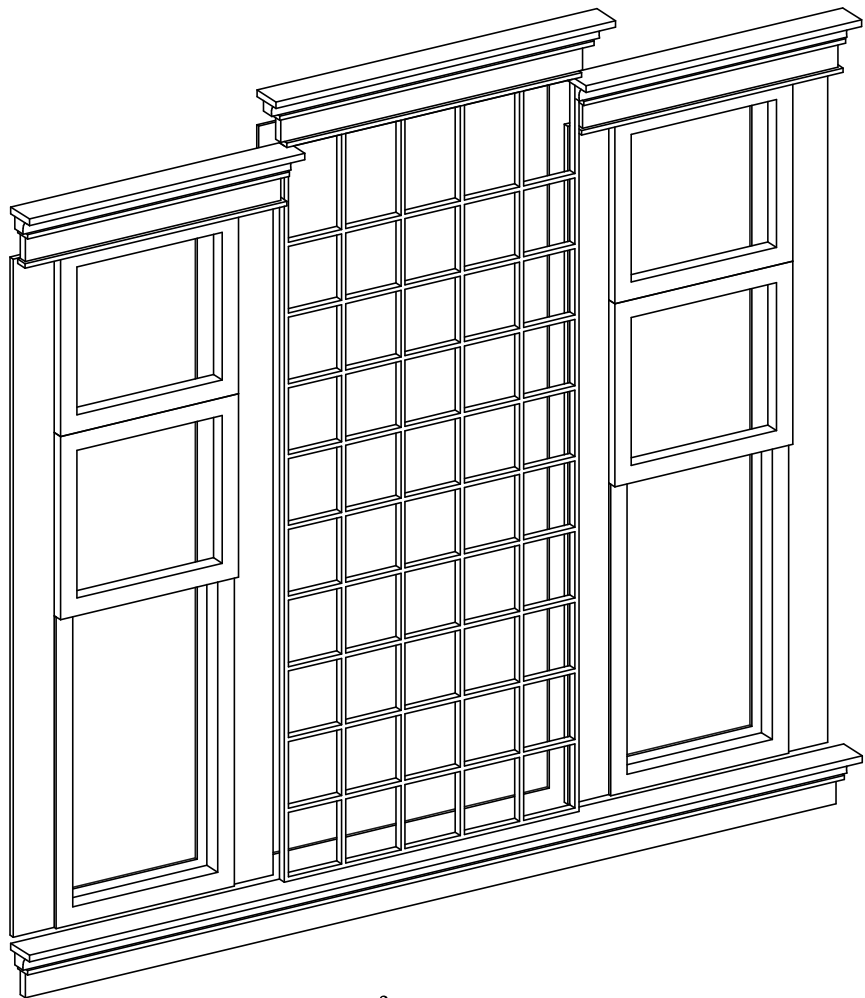

3D CỬA W6

TỈ LỆ: ()

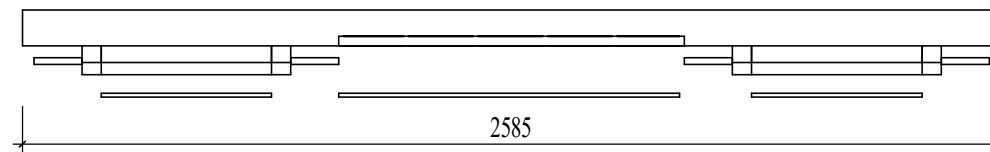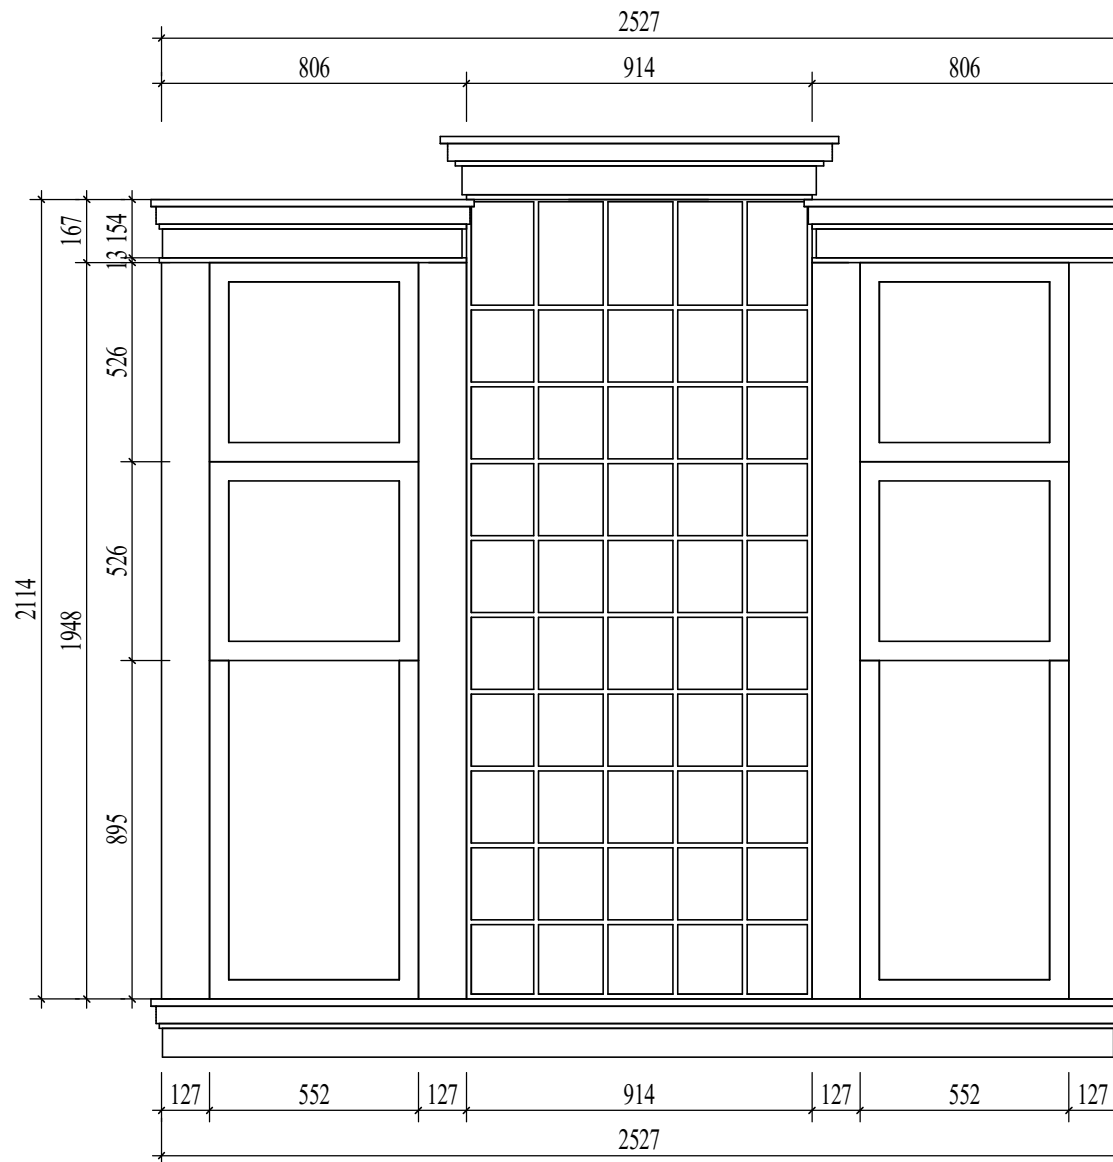

CHI TIẾT

TỈ LỆ: (1 : 20)

CHỦ ĐẦU TƯ:

VŨ VĂN VĨNH

ĐƠN VI TƯ VẤN:



CÔNG TY CỔ PHẦN KIẾN TRÚC KISATO

KISATO CONSTRUCTION JOINT STOCK COMPANY

TRỤ SỞ CÔNG TY: SỐ 29-LIÊN KẾ 3-KĐT XA LA- HÀ ĐÔNG-HÀ NỘI

VP ĐẠI DIỆN MIỀN BẮC: Ở 20- LIÊN KẾ 9- KHU B1.4- KĐT THANH HÀ- HÀ ĐÔNG- HÀ NỘI
VP ĐẠI DIỆN MIỀN NAM: CÁN P16- KĐT PARK RIVERSIDE- P. PHÚ HỮU- QUẬN 9- TP.HCM

HOTLINE HỖ TRỢ: 0247.107.6789

DỰ ÁN:

NHÀ Ở DÂN DỤNG

GD THỰC HIỆN:

THIẾT KẾ BẢN VẼ THI CÔNG

HANG MỤC:

KIẾN TRÚC

TÊN BẢN VẼ:

CHI TIẾT CỬA W6

CHỦ TRÌ THIẾT KẾ:

Lê Tân Vũ

THIẾT KẾ:

Nguyễn Văn Hùng

BỘ CHI TIẾT:

Nguyễn Văn Hùng

HÀ NỘI, NGÀY 25 THÁNG 11 NĂM 2020

-THI CÔNG CÁN KẾT HỢP CÁC BẢN VẼ LIÊN QUAN.

-MỌI THAY ĐỔI NGOÀI HIỆN TRƯỜNG (NẾU CÓ) CÁN BẢO LẠI ĐV THI CÔNG ĐV THI CÔNG BẢO LẠI CHO ĐV THIẾT KẾ ĐỂ CÓ GIẢI PHÁP XỬ LÝ.

-MỌI THAY ĐỔI THIẾT KẾ KHI THI CÔNG SO VỚI HỒ SƠ THIẾT KẾ ĐV THIẾT KẾ SẼ KHÔNG CHỊU TRÁCH NHIỆM.

TỶ LỆ

1 : 20

KÝ HIỆU HỒ SƠ


BT-NVHOI

BẢN VẼ SỐ

KT-7-18


GHI CHÚ:

Hiện nay công ty cổ phần kiến trúc KISATO đang triển khai dịch vụ thi công trọn gói 63 tỉnh thành. Nếu gia đình thiết kế xong và có nhu cầu thi công trọn gói công trình thi hãy gọi cho chúng tôi theo Hotline: 0986.620.675 (gặp Mr. Hóa) để được tư vấn thêm. Ưu điểm khi gia đình sử dụng dịch vụ thi công trọn gói bên công ty chúng tôi là sẽ đồng bộ về mặt thẩm mỹ từ bản vẽ cho đến thực tế và đảm bảo chất lượng bởi những đội ngũ kỹ thuật, nhân công tay nghề cao

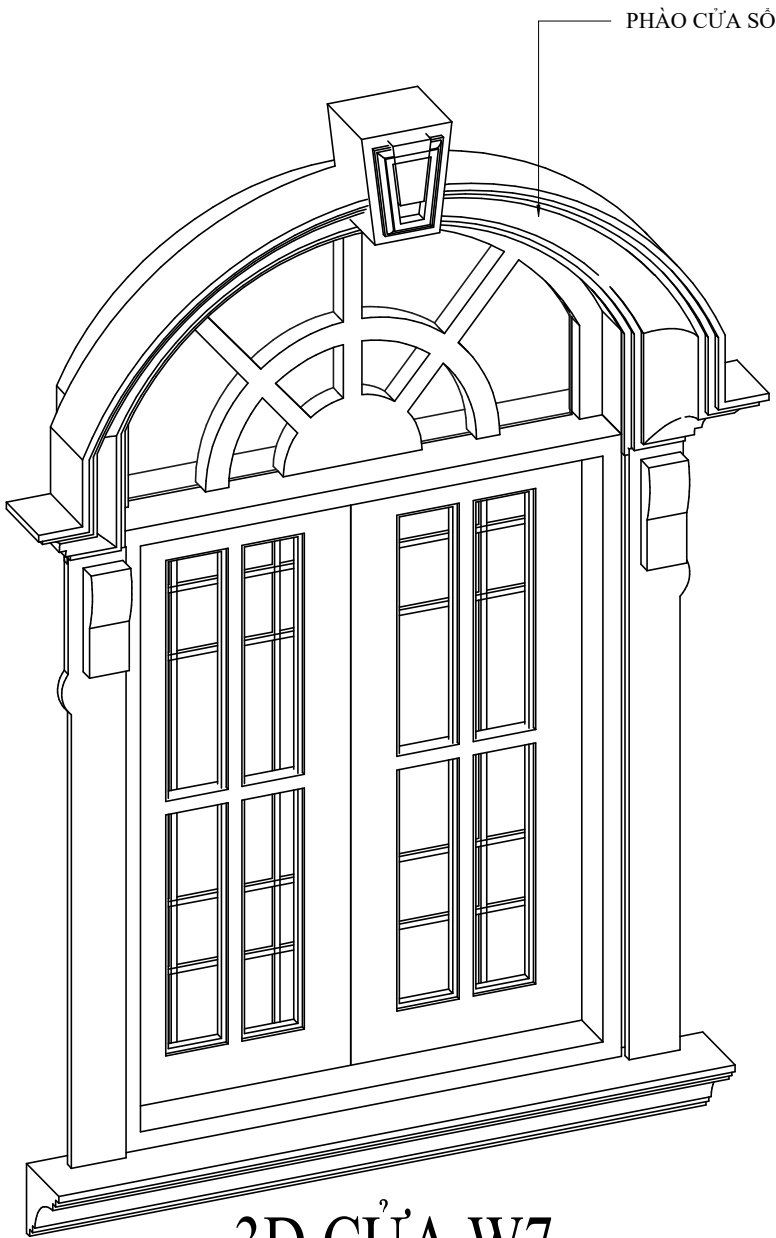

3D CỬA W7

TỈ LỆ: ()

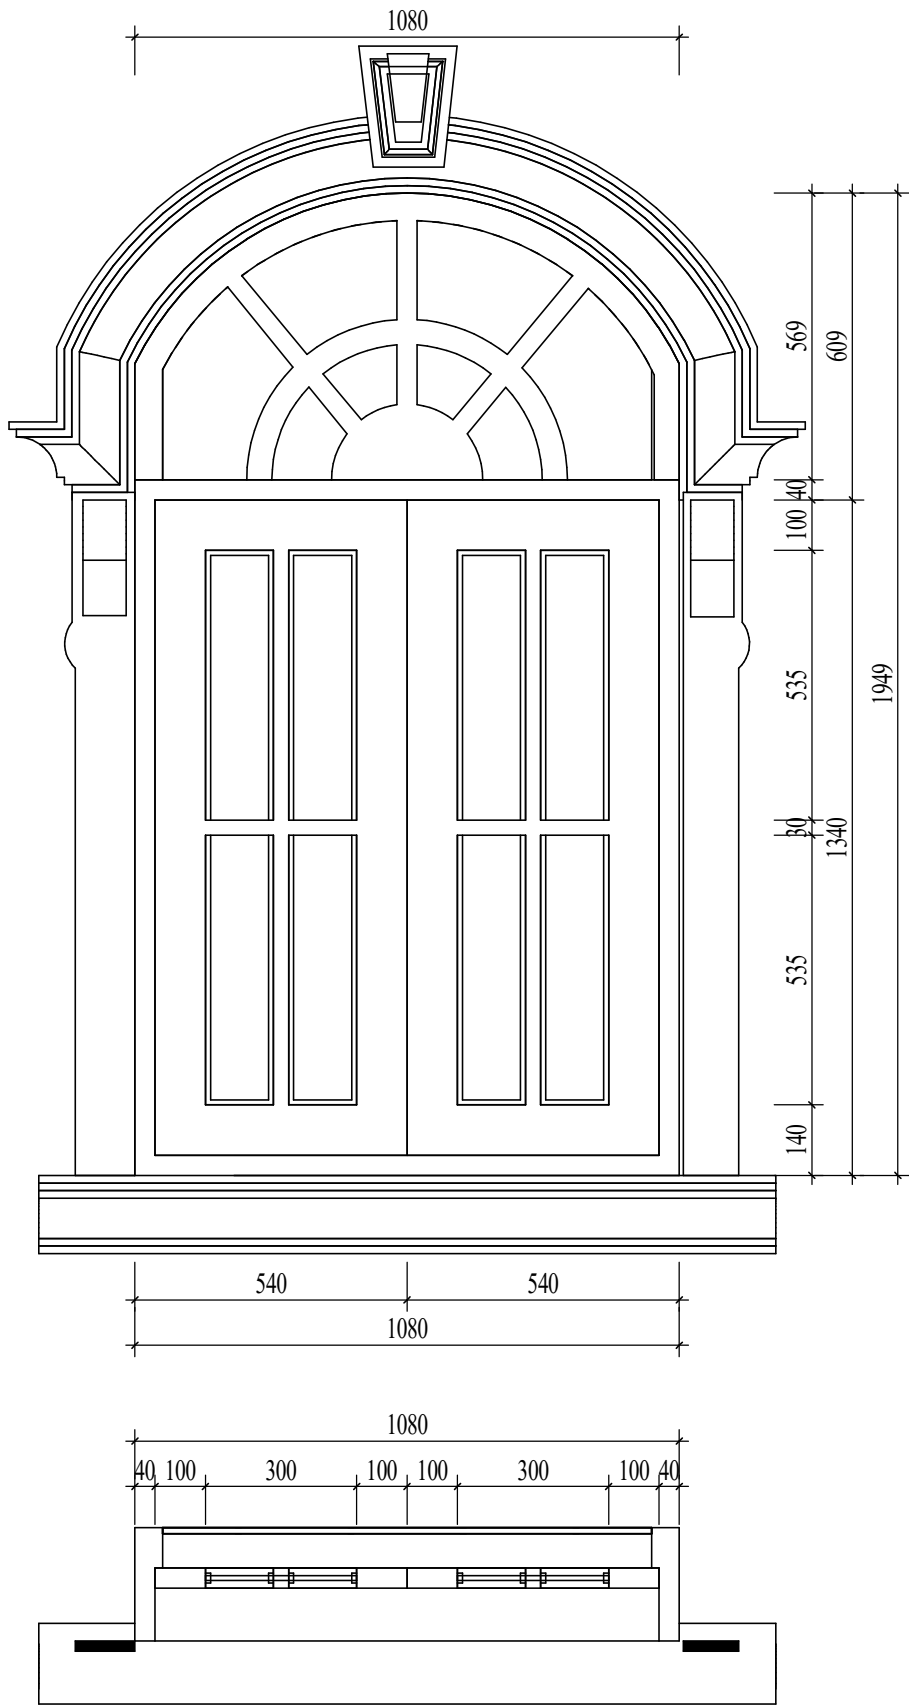


CHI TIẾT

TỈ LỆ: (1 : 15)

CHỦ ĐẦU TƯ:

VŨ VĂN VĨNH

ĐƠN VI TƯ VẤN:

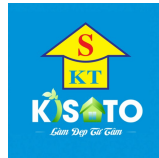

CÔNG TY CỔ PHẦN KIẾN TRÚC KISATO

KISATO CONSTRUCTION JOINT STOCK COMPANY

TRỤ SỞ CÔNG TY: SỐ 29-LIÊN KẾ 3-KĐT XA LA- HÀ ĐÔNG- HÀ NỘI
VP ĐẠI DIỆN MIỀN BẮC: Ô 20- LIÊN KẾ 9- KHU B1.4- KĐT THANH HÀ- HÀ ĐÔNG- HÀ NỘI
VP ĐẠI DIỆN MIỀN NAM: CÁN P16- KĐT PARK RIVERSIDE- P. PHÚ HỮU- QUẬN 9- TP.HCM

HOTLINE HỖ TRỢ: 0247.107.6789

DỰ ÁN:

NHÀ Ở DÂN DỤNG

GD THỰC HIỆN:

THIẾT KẾ BẢN VẼ THI CÔNG

HANG MỤC:

KIẾN TRÚC

TÊN BẢN VẼ:

CHI TIẾT CỬA W7

CHỦ TRÌ THIẾT KẾ:	
Lê Tân Vũ	
THIẾT KẾ:	
Nguyễn Văn Hùng	
BỎ CHI TIẾT:	
Nguyễn Văn Hùng	


HÀ NỘI, NGÀY 25 THÁNG 11 NĂM 2020

-THI CÔNG CÁN KẾT HỢP CÁC BẢN VẼ LIÊN QUAN.
-MỌI THAY ĐỔI NGOÀI HIỆN TRƯỜNG (NẾU CÓ) CÁN BẢO LẠI ĐV THI CÔNG ĐV THI CÔNG BẢO LẠI CHO ĐV THIẾT KẾ ĐỂ CÓ GIẢI PHÁP XỬ LÝ.
-MỌI THAY ĐỔI THIẾT KẾ KHI THI CÔNG SO VỚI HỒ SƠ THIẾT KẾ ĐV THIẾT KẾ SẼ KHÔNG CHỊU TRÁCH NHIỆM.

TỶ LỆ	1 : 15
KÝ HIỆU HỒ SƠ	BT-NVHOI
BẢN VẼ SỐ	KT-7-19


GHI CHÚ:

Hiện nay công ty cổ phần kiến trúc KISATO đang triển khai dịch vụ thi công trọn gói 63 tỉnh thành. Nếu gia đình thiết kế xong và có nhu cầu thi công trọn gói công trình thi hãy gọi cho chúng tôi theo Hotline: 0986.620.675 (gặp Mr. Hóa) để được tư vấn thêm. Ưu điểm khi gia đình sử dụng dịch vụ thi công trọn gói bên công ty chúng tôi là sẽ đồng bộ về mặt thẩm mỹ từ bản vẽ cho đến thực tế và đảm bảo chất lượng bởi những đội ngũ kỹ thuật, nhân công tay nghề cao

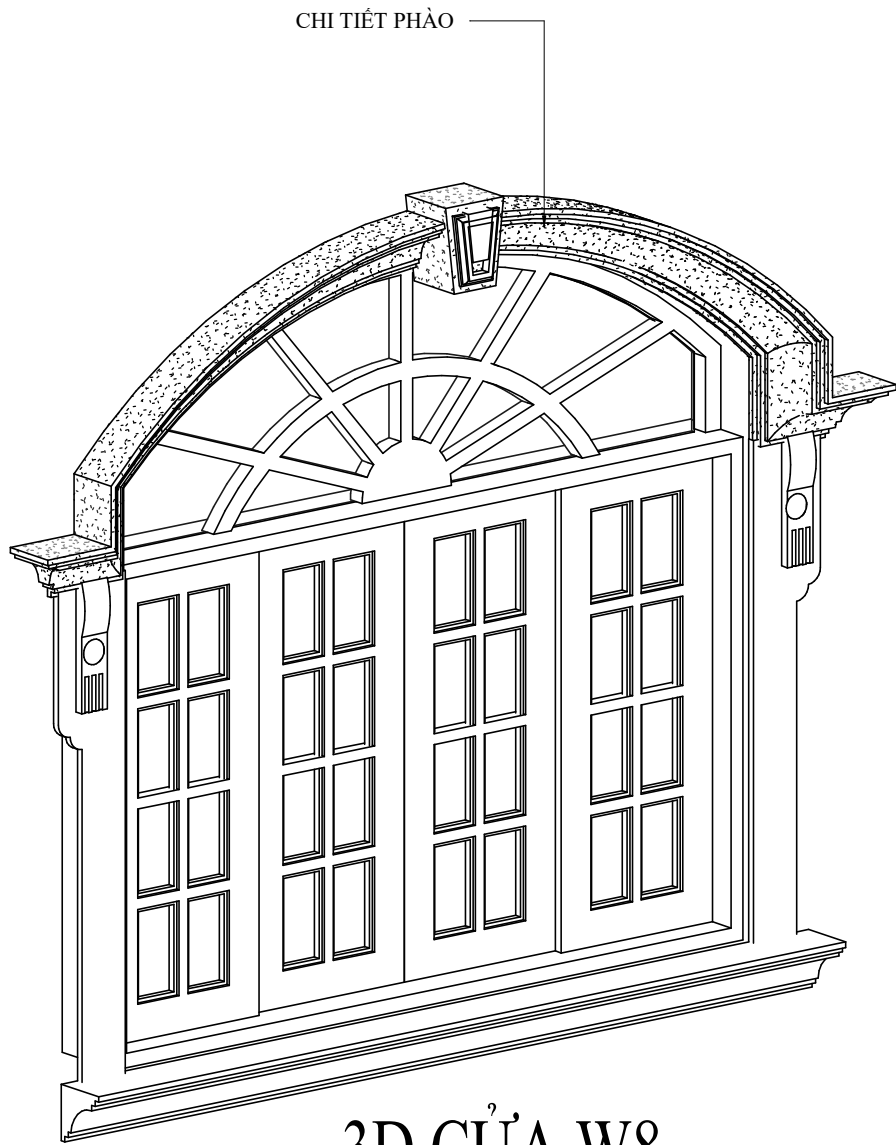

3D CỬA W8

TỈ LỆ: ()

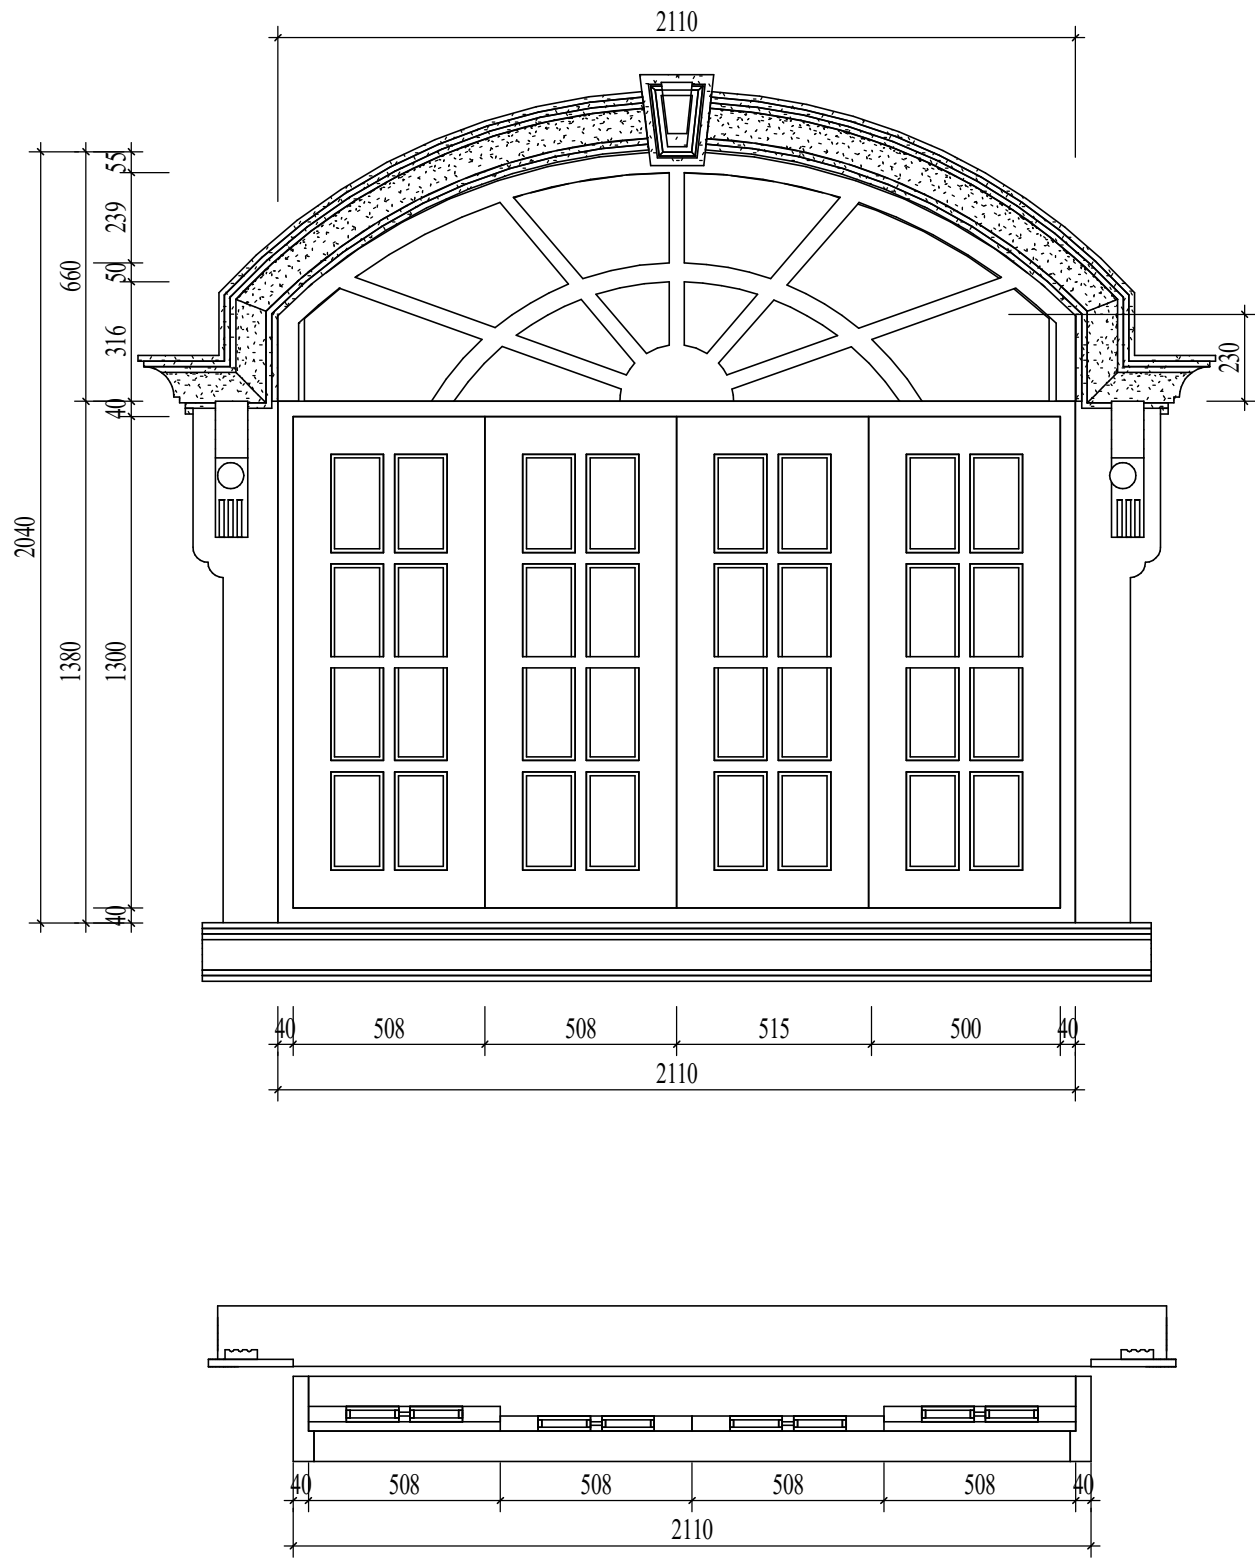


CHI TIẾT

TỈ LỆ: (1 : 20)

CHỦ ĐẦU TƯ:

VŨ VĂN VĨNH

ĐƠN VỊ TƯ VẤN:

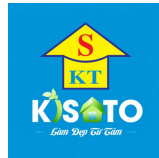

CÔNG TY CỔ PHẦN KIẾN TRÚC KISATO

KISATO CONSTRUCTION JOINT STOCK COMPANY

TRỤ SỞ CÔNG TY: SỐ 29-LIÊN KẾ 3-KĐT XA LA- HÀ ĐÔNG- HÀ NỘI
VP ĐẠI DIỆN MIỀN BẮC: Ô 20- LIÊN KẾ 9- KHU B1.4- KĐT THANH HÀ- HÀ ĐÔNG- HÀ NỘI
VP ĐẠI DIỆN MIỀN NAM: CĂN P16- KĐT PARK RIVERSIDE- P. PHÚ HƯC- QUẬN 9- TP.HCM

HOTLINE HỖ TRỢ: 0247.107.6789

DỰ ÁN:

NHÀ Ở DÂN DỤNG

GD THỰC HIỆN:

THIẾT KẾ BẢN VẼ THI CÔNG

HANG MỤC:

KIẾN TRÚC

TÊN BẢN VẼ:

CHI TIẾT CỬA W8

CHỦ TRÌ THIẾT KẾ:

Lê Tân Vũ

THIẾT KẾ:

Nguyễn Văn Hùng

BỎ CHI TIẾT:

Nguyễn Văn Hùng

HÀ NỘI, NGÀY 25 THÁNG 11 NĂM 2020

-THI CÔNG CÁN KẾT HỢP CÁC BẢN VẼ LIÊN QUAN.
-MỌI THAY ĐỔI NGOÀI HIỆN TRƯỜNG (NẾU CÓ) CÁN BẢO LẠI ĐV THI CÔNG ĐV THI CÔNG BẢO LẠI CHO ĐV THIẾT KẾ ĐỂ CÓ GIẢI PHÁP XỬ LÝ.
-MỌI THAY ĐỔI THIẾT KẾ KHI THI CÔNG SO VỚI HỒ SƠ THIẾT KẾ ĐV THIẾT KẾ SẼ KHÔNG CHỊU TRÁCH NHIỆM.

TỶ LỆ

1 : 20

KÝ HIỆU HỒ SƠ


BT-NVHOI

BẢN VẼ SỐ

KT-7-20



GHI CHÚ:

Hiện nay công ty cổ phần kiến trúc KISATO đang triển khai dịch vụ thi công trọn gói 63 tỉnh thành. Nếu gia đình thiết kế xong và có nhu cầu thi công trọn gói công trình thi hãy gọi cho chúng tôi theo Hotline: 0986.620.675 (gặp Mr. Hóa) để được tư vấn thêm. Ưu điểm khi gia đình sử dụng dịch vụ thi công trọn gói bên công ty chúng tôi là sẽ đồng bộ về mặt thẩm mỹ từ bản vẽ cho đến thực tế và đảm bảo chất lượng bởi những đội ngũ kỹ thuật, nhân công tay nghề cao

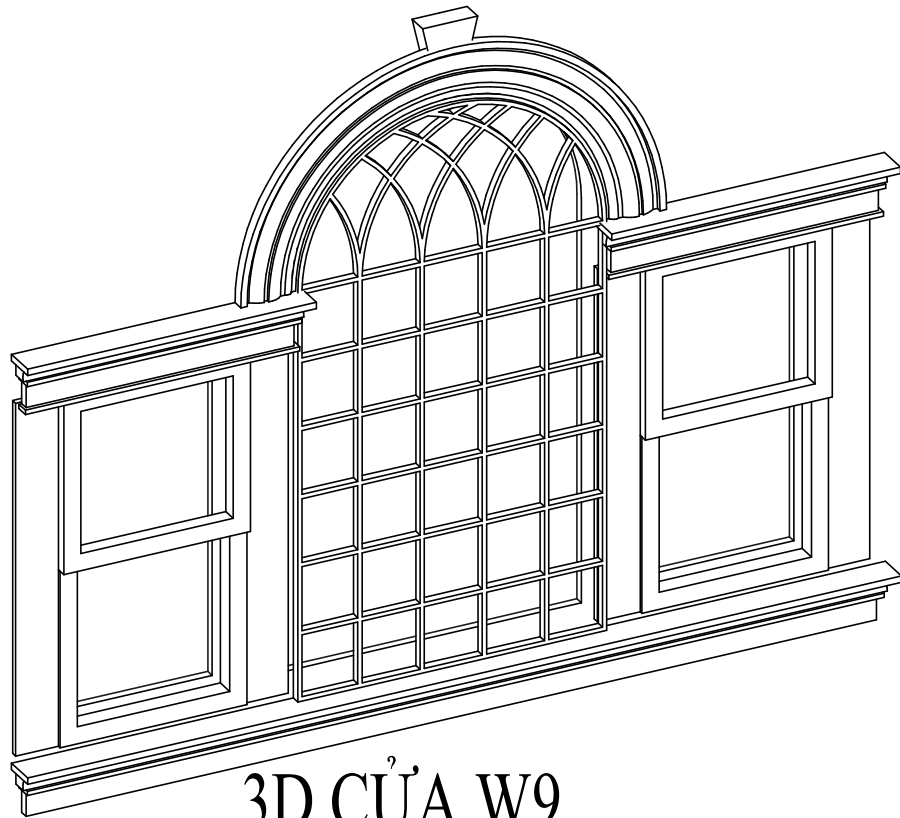

3D CỬA W9

TỈ LỆ: ()

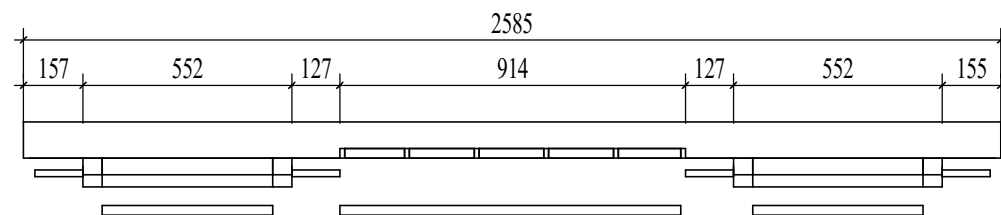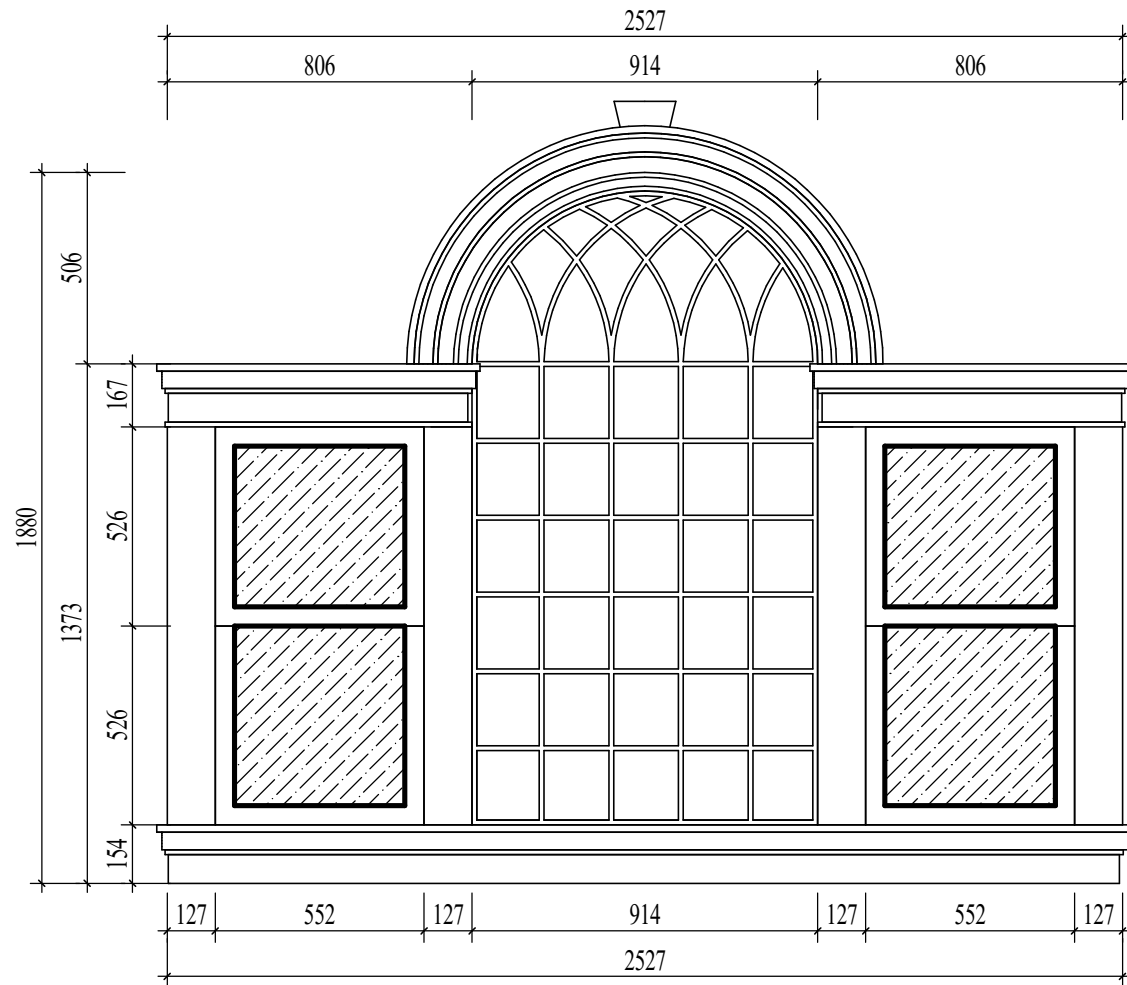

CHI TIẾT

TỈ LỆ: (1 : 20)

CHỦ ĐẦU TƯ:

VŨ VĂN VĨNH

ĐƠN VỊ TƯ VẤN:



CÔNG TY CỔ PHẦN KIẾN TRÚC KISATO

KISATO CONSTRUCTION JOINT STOCK COMPANY

TRỤ SỞ CÔNG TY: SỐ 29-LIÊN KẾ 3-KĐT XA LA- HÀ ĐÔNG- HÀ NỘI

VP ĐẠI DIỆN MIỀN BẮC : Ô 20 - LIÊN KẾ 9 - KHU B1.4 - KĐT THANH HÀ - HÀ ĐÔNG - HÀ NỘI

VP ĐẠI DIỆN MIỀN NAM: CÁN P16- KĐT PARK RIVERSIDE- P. PHÚ HỮU- QUẬN 9 - TP.HCM

HOTLINE HỖ TRỢ: 0247.107.6789

DỰ ÁN:

NHÀ Ở DÂN DỤNG

GD THỰC HIỆN:

THIẾT KẾ BẢN VẼ THI CÔNG

HANG MỤC:

KIẾN TRÚC

TÊN BẢN VẼ:

CHI TIẾT CỬA W9

CHỦ TRÌ THIẾT KẾ:

Lê Tân Vũ

THIẾT KẾ:

Nguyễn Văn Hùng

BỘ CHI TIẾT:

Nguyễn Văn Hùng

HÀ NỘI, NGÀY 25 THÁNG 11 NĂM 2020

-THI CÔNG CÁN KẾT HỢP CÁC BẢN VẼ LIÊN QUAN.

-MỌI THAY ĐỔI NGOÀI HIỆN TRƯỜNG (NẾU CÓ) CÁN BẢO LẠI ĐV THI CÔNG ĐV THI CÔNG BẢO LẠI CHO ĐV THIẾT KẾ ĐỂ CÓ GIẢI PHÁP XỬ LÝ.

-MỌI THAY ĐỔI THIẾT KẾ KHI THI CÔNG SO VỚI HỒ SƠ THIẾT KẾ ĐV THIẾT KẾ SẼ KHÔNG CHỊU TRÁCH NHIỆM.

TỶ LỆ

1 : 20

KÝ HIỆU HỒ SƠ


BT-NVHOI

BẢN VẼ SỐ

KT-7-21


GHI CHÚ:

Hiện nay công ty cổ phần kiến trúc KISATO đang triển khai dịch vụ thi công trọn gói 63 tỉnh thành. Nếu gia đình thiết kế xong và có nhu cầu thi công trọn gói công trình thi hãy gọi cho chúng tôi theo Hotline: 0986.620.675 (gặp Mr. Hóa) để được tư vấn thêm. Ưu điểm khi gia đình sử dụng dịch vụ thi công trọn gói bên công ty chúng tôi là sẽ đồng bộ về mặt thẩm mỹ từ bản vẽ cho đến thực tế và đảm bảo chất lượng bởi những đội ngũ kỹ thuật, nhân công tay nghề cao

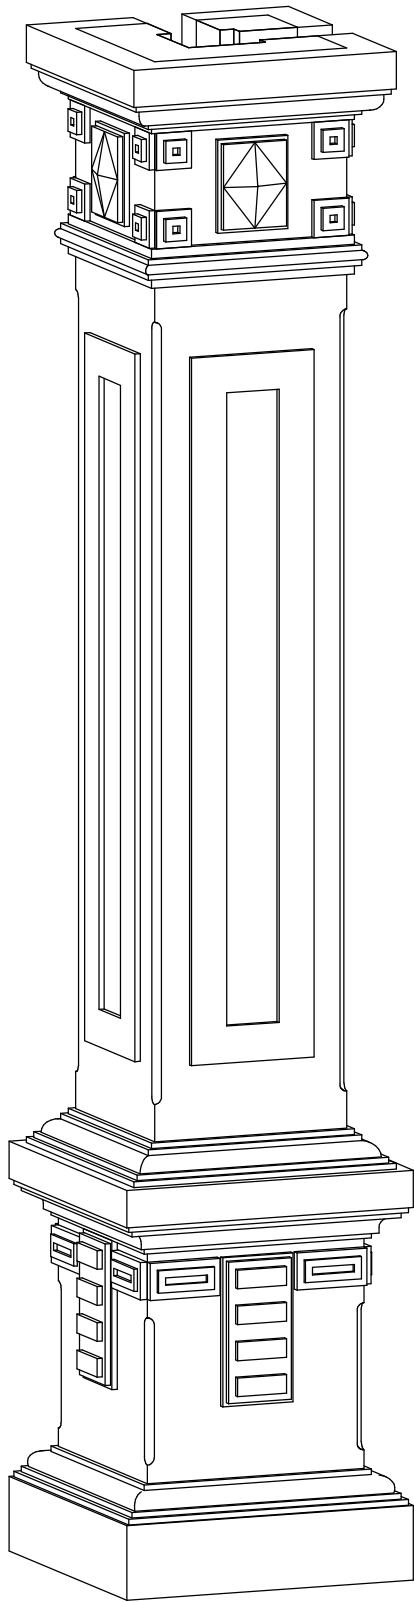


3D CỘT C1

TỈ LỆ: ()

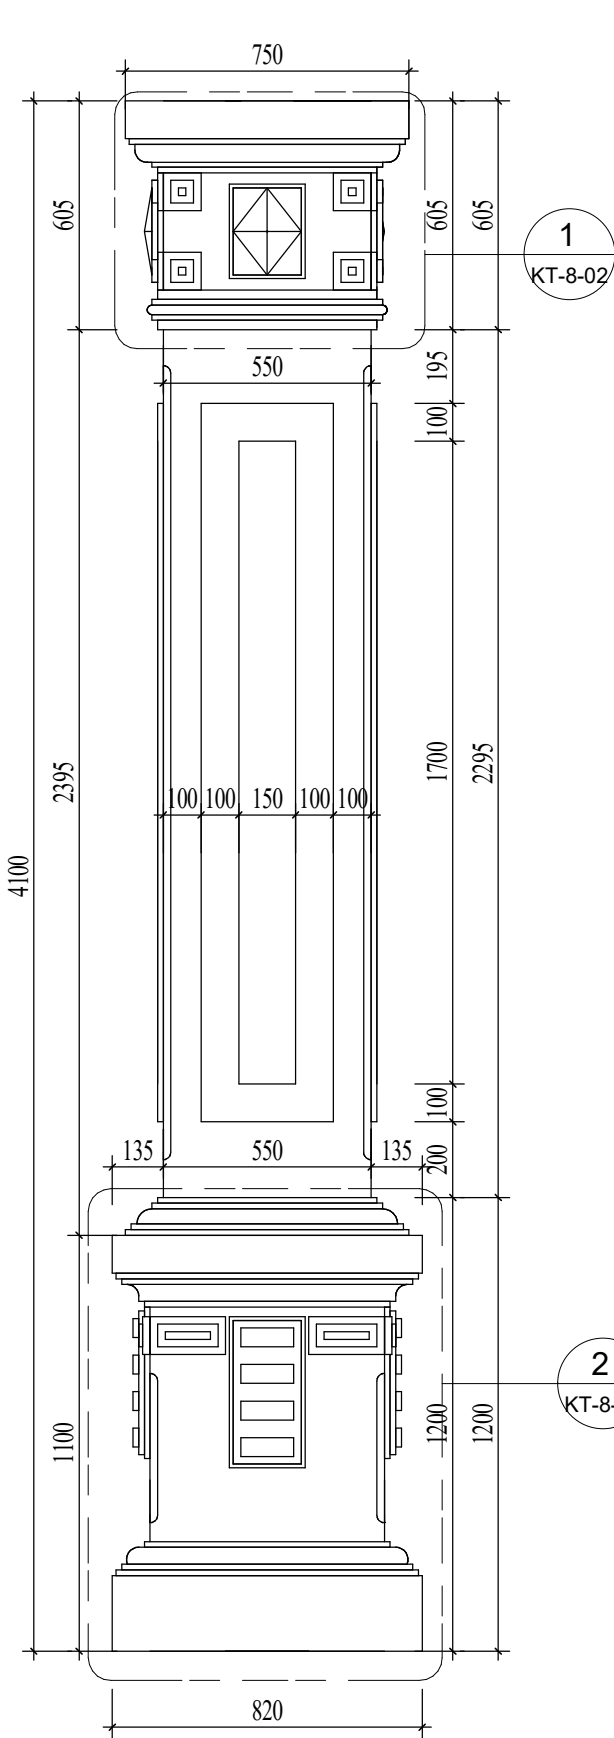


MẶT ĐÚNG

TỈ LỆ: (1 : 20)

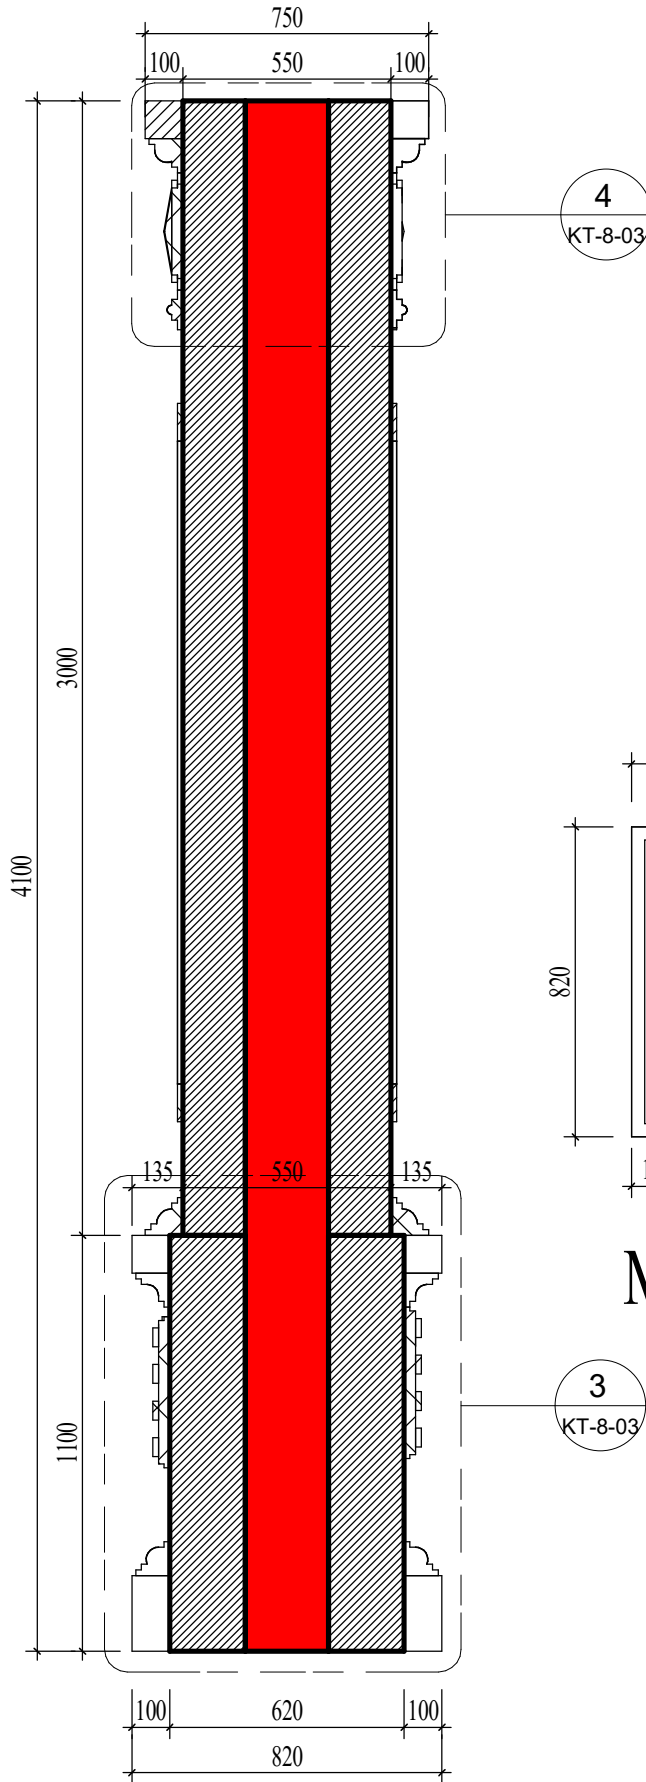

MẶT CẮT

TỈ LỆ: (1 : 20)

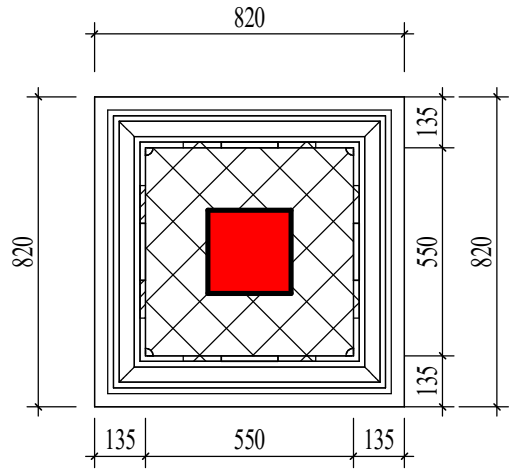

MẶT BẰNG

TỈ LỆ: (1 : 20)

CHỦ ĐẦU TƯ:

VŨ VĂN VĨNH

ĐƠN VỊ TƯ VẤN:



CÔNG TY CỔ PHẦN KIẾN TRÚC KISATO

KISATO CONSTRUCTION JOINT STOCK COMPANY

TRỤ SỞ CÔNG TY: SỐ 29-LIÊN KẾ 3-KĐT XA LA- HÀ ĐÔNG- HÀ NỘI

VP ĐẠI DIỆN MIỀN BẮC : Ô 20- LIÊN KẾ 9- KHU B1.4- KĐT THANH HÀ- HÀ ĐÔNG- HÀ NỘI
VP ĐẠI DIỆN MIỀN NAM: CÁN P16- KĐT PARK RIVERSIDE- P. PHÚ HỮU- QUẬN 9- TP.HCM

HOTLINE HỖ TRỢ: 0247.107.6789

DỰ ÁN:

NHÀ Ở DÂN DỤNG

GD THỰC HIỆN:

THIẾT KẾ BẢN VẼ THI CÔNG

HANG MỤC:

KIẾN TRÚC

TÊN BẢN VẼ:

CHI TIẾT CỘT SẢNH T1

CHỦ TRÌ THIẾT KẾ:

Lê Tân Vũ

THIẾT KẾ:

Nguyễn Văn Hùng

BỘ CHI TIẾT:

Nguyễn Văn Hùng

HÀ NỘI, NGÀY 25 THÁNG 11 NĂM 2020

-THI CÔNG CÁN KẾT HỢP CÁC BẢN VẼ
LIÊN QUAN.

-MỌI THAY ĐỔI NGOÀI HIỆN TRƯỜNG
(NẾU CÓ) CÁN BẢO LẠI ĐV THI CÔNG
ĐV THI CÔNG BẢO LẠI CHO ĐV THIẾT KẾ
ĐỂ CÓ GIẢI PHÁP XỬ LÝ.

-MỌI THAY ĐỔI THIẾT KẾ KHI THI CÔNG
SO VỚI HỒ SƠ THIẾT KẾ ĐV THIẾT KẾ SẼ
KHÔNG CHỊU TRÁCH NHIỆM.

TỶ LỆ

1 : 20

KÝ HIỆU HỒ SƠ


BT-NVHOI

BẢN VẼ SỐ

KT-8-01


GHI CHÚ:

Hiện nay công ty cổ phần kiến trúc KISATO đang triển khai dịch vụ thi công trọn gói 63 tỉnh thành. Nếu gia đình thiết kế xong và có nhu cầu thi công trọn gói công trình thi hãy gọi cho chúng tôi theo Hotline: 0986.620.675 (gặp Mr. Hóa) để được tư vấn thêm. Ưu điểm khi gia đình sử dụng dịch vụ thi công trọn gói bên công ty chúng tôi là sẽ đồng bộ về mặt thẩm mỹ từ bản vẽ cho đến thực tế và đảm bảo chất lượng bởi những đội ngũ kỹ thuật, nhân công tay nghề cao

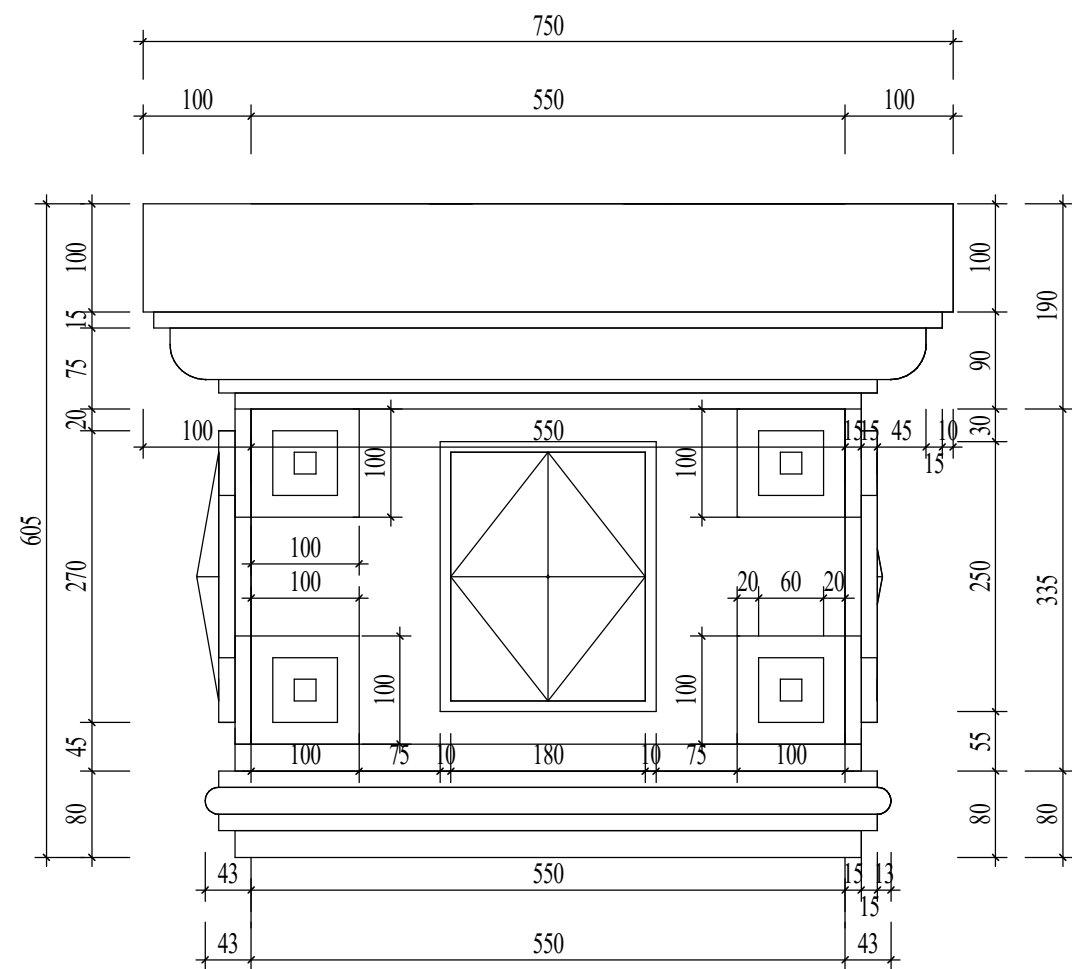

CHI TIẾT 1

TỈ LỆ: (1 : 7)

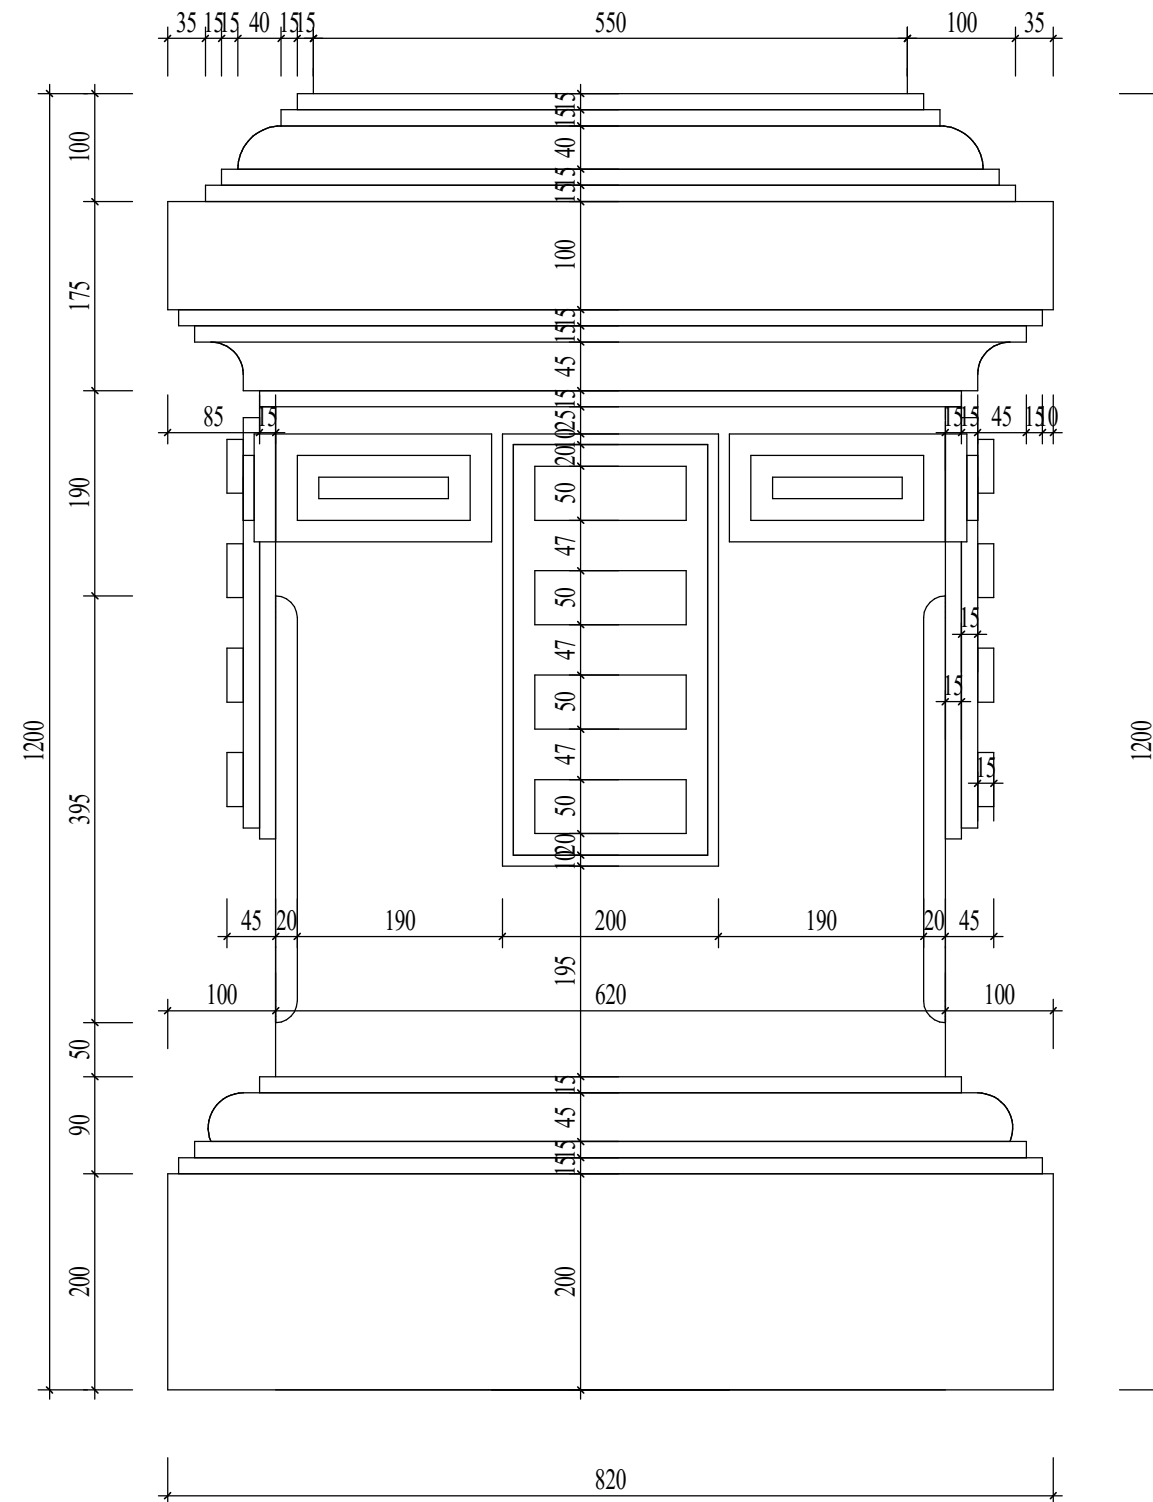

CHI TIẾT 2

TỈ LỆ: (1 : 7)

CHỦ ĐẦU TƯ:

VŨ VĂN VĨNH

ĐƠN VI TƯ VẤN:



CÔNG TY CỔ PHẦN KIẾN TRÚC KISATO

KISATO CONSTRUCTION JOINT STOCK COMPANY

TRỤ SỞ CÔNG TY: SỐ 29-LIÊN KẾ 3-KĐT XA LA- HÀ ĐÔNG- HÀ NỘI

VP ĐẠI DIỆN MIỀN BẮC : Ô 20- LIÊN KẾ 9- KHU B1.4- KĐT THANH HÀ- HÀ ĐÔNG- HÀ NỘI

VP ĐẠI DIỆN MIỀN NAM: CÁN PH- KĐT PARK RIVERSIDE- P. PHÚ HƯC- QUẬN 9- TP.HCM

HOTLINE HỖ TRỢ: 0247.107.6789

DỰ ÁN:

NHÀ Ở DÂN DỤNG

GD THỰC HIỆN:

THIẾT KẾ BẢN VẼ THI CÔNG

HANG MỤC:

KIẾN TRÚC

TÊN BẢN VẼ:

CHI TIẾT CỘT SẴNH T1

CHỦ TRÌ THIẾT KẾ:

Lê Tân Vũ

THIẾT KẾ:

Nguyễn Văn Hùng

BỎ CHI TIẾT:

Nguyễn Văn Hùng

HÀ NỘI, NGÀY 25 THÁNG 11 NĂM 2020

-THI CÔNG CÁN KẾT HỢP CÁC BẢN VẼ LIÊN QUAN.

-MỌI THAY ĐỔI NGOÀI HIỆN TRƯỜNG (NẾU CÓ) CÁN BẢO LẠI ĐV THI CÔNG ĐV THI CÔNG BẢO LẠI CHO ĐV THIẾT KẾ ĐỂ CÓ GIẢI PHÁP XỬ LÝ.

-MỌI THAY ĐỔI THIẾT KẾ KHI THI CÔNG SO VỚI HỒ SƠ THIẾT KẾ ĐV THIẾT KẾ SẼ KHÔNG CHỊU TRÁCH NHIỆM.

TỶ LỆ

1 : 7

KÝ HIỆU HỒ SƠ

BT-NVHOI

BẢN VẼ SỐ

KT-8-02

GHI CHÚ:

Hiện nay công ty cổ phần kiến trúc KISATO đang triển khai dịch vụ thi công trọn gói 63 tỉnh thành. Nếu gia đình thiết kế xong và có nhu cầu thi công trọn gói công trình thi hãy gọi cho chúng tôi theo Hotline: 0986.620.675 (gặp Mr. Hóa) để được tư vấn thêm. Ưu điểm khi gia đình sử dụng dịch vụ thi công trọn gói bên công ty chúng tôi là sẽ đồng bộ về mặt thẩm mỹ từ bản vẽ cho đến thực tế và đảm bảo chất lượng bởi những đội ngũ kỹ thuật, nhân công tay nghề cao

CHỦ ĐẦU TƯ:

VŨ VĂN VĨNH

ĐƠN VI TƯ VẤN:



CÔNG TY CỔ PHẦN KIẾN TRÚC KISATO

KISATO CONSTRUCTION JOINT STOCK COMPANY

TRỤ SỞ CÔNG TY: SỐ 29-LIÊN KẾ 3-KĐT XA LA- HÀ ĐÔNG- HÀ NỘI
VP ĐẠI DIỆN MIỀN BẮC : Ô 20- LIÊN KẾ 9- KHU B1.4- KĐT THANH HÀ- HÀ ĐÔNG- HÀ NỘI
VP ĐẠI DIỆN MIỀN NAM: CĂN P16- KĐT PARK RIVERSIDE- P. PHÚ HƯC- QUẬN 9- TP.HCM

HOTLINE HỖ TRỢ: 0247.107.6789

DỰ ÁN:

NHÀ Ở DÂN DỤNG

GD THỰC HIỆN:

THIẾT KẾ BẢN VẼ THI CÔNG

HANG MỤC:

KIẾN TRÚC

TÊN BẢN VẼ:

CHI TIẾT CỘT SẴNH T1

CHỦ TRÌ THIẾT KẾ:

Lê Tân Vũ

THIẾT KẾ:

Nguyễn Văn Hùng

BỎ CHI TIẾT:

Nguyễn Văn Hùng

HÀ NỘI, NGÀY 25 THÁNG 11 NĂM 2020

-THI CÔNG CÁN KẾT HỢP CÁC BẢN VẼ LIÊN QUAN.
-MỌI THAY ĐỔI NGOÀI HIỆN TRƯỜNG (NẾU CÓ) CÁN BẢO LẠI ĐV THI CÔNG ĐV THI CÔNG BẢO LẠI CHO ĐV THIẾT KẾ ĐỂ CÓ GIẢI PHÁP XỬ LÝ.
-MỌI THAY ĐỔI THIẾT KẾ KHI THI CÔNG SO VỚI HỒ SƠ THIẾT KẾ ĐV THIẾT KẾ SẼ KHÔNG CHỊU TRÁCH NHIỆM.

TỶ LỆ

1 : 7

KÝ HIỆU HỒ SƠ


BT-NVHOI

BẢN VẼ SỐ

KT-8-03


GHI CHÚ:

Hiện nay công ty cổ phần kiến trúc KISATO đang triển khai dịch vụ thi công trọn gói 63 tỉnh thành. Nếu gia đình thiết kế xong và có nhu cầu thi công trọn gói công trình thi hãy gọi cho chúng tôi theo Hotline: 0986.620.675 (gặp Mr. Hóa) để được tư vấn thêm. Ưu điểm khi gia đình sử dụng dịch vụ thi công trọn gói bên công ty chúng tôi là sẽ đồng bộ về mặt thẩm mỹ từ bản vẽ cho đến thực tế và đảm bảo chất lượng bởi những đội ngũ kỹ thuật, nhân công tay nghề cao

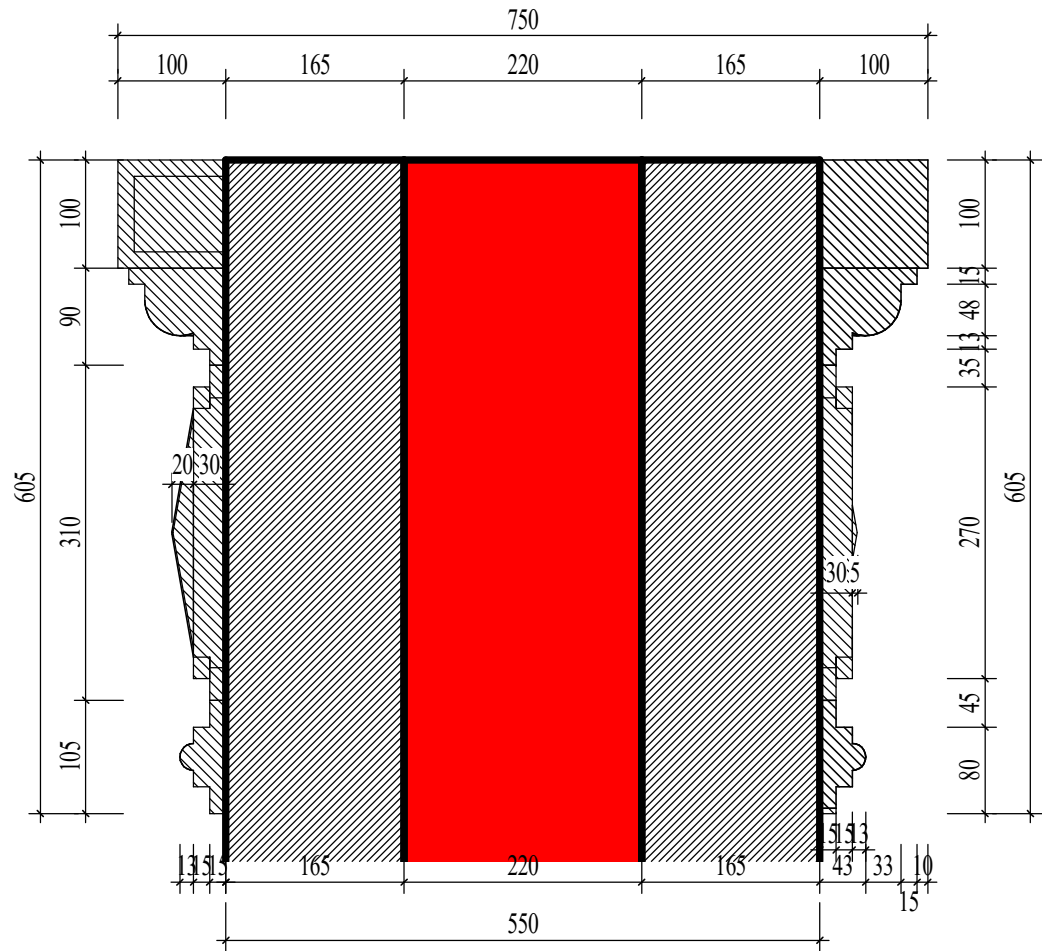


CHI TIẾT 4

TỈ LỆ: (1 : 7)

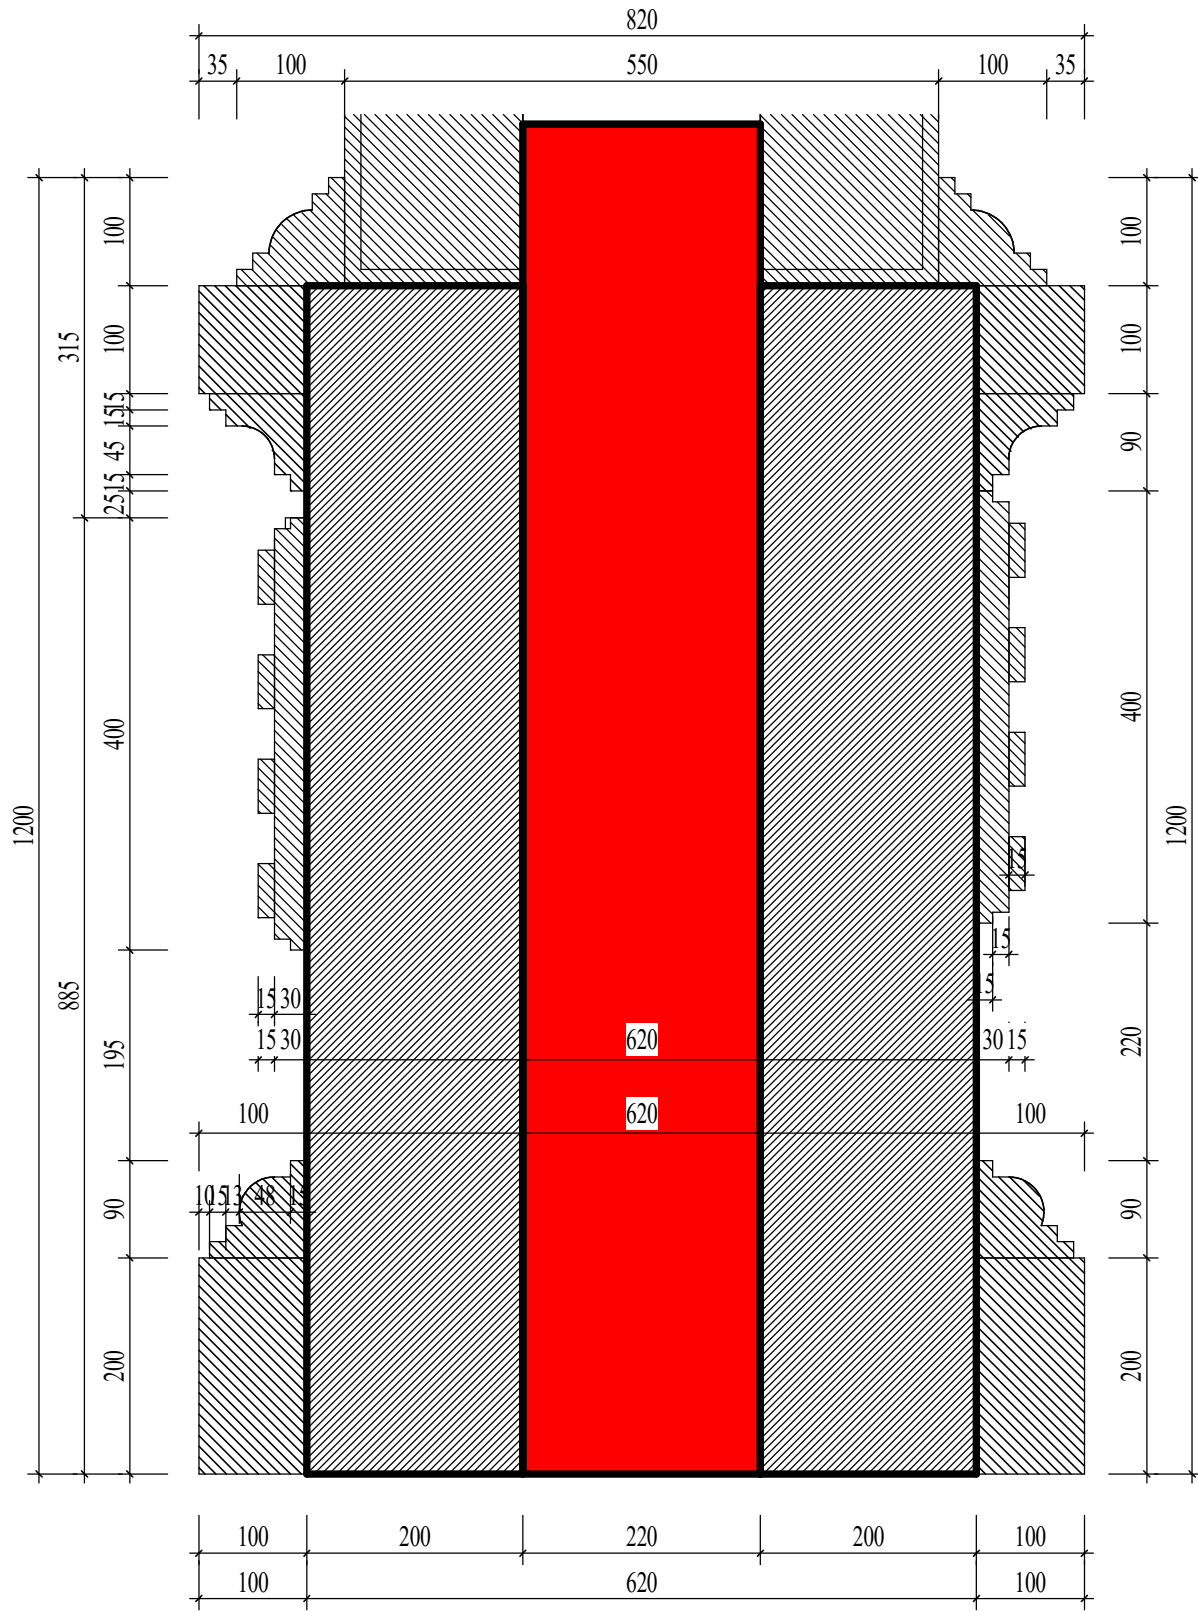


CHI TIẾT 3

TỈ LỆ: (1 : 7)

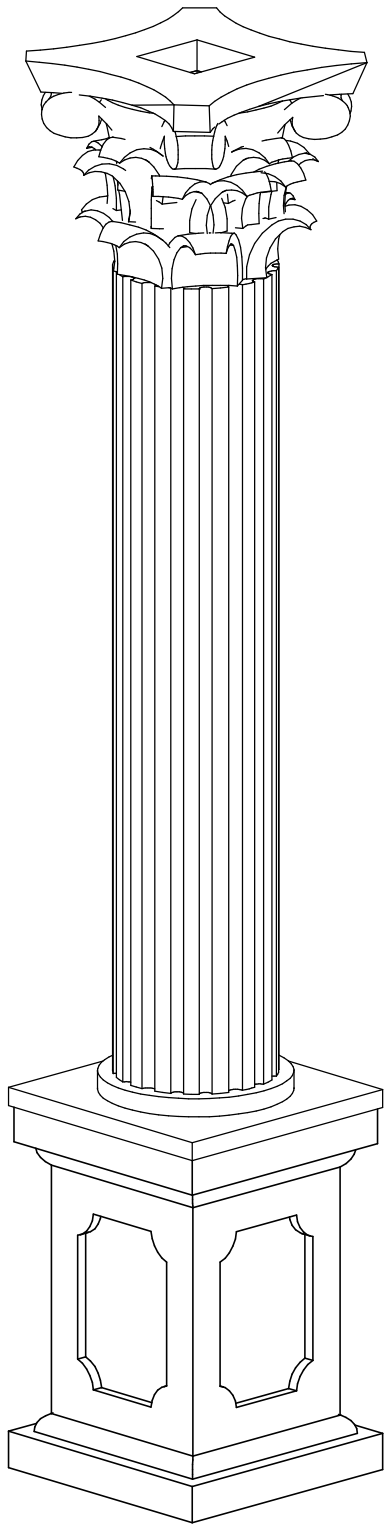


3D CỘT C2

TỈ LỆ: ()

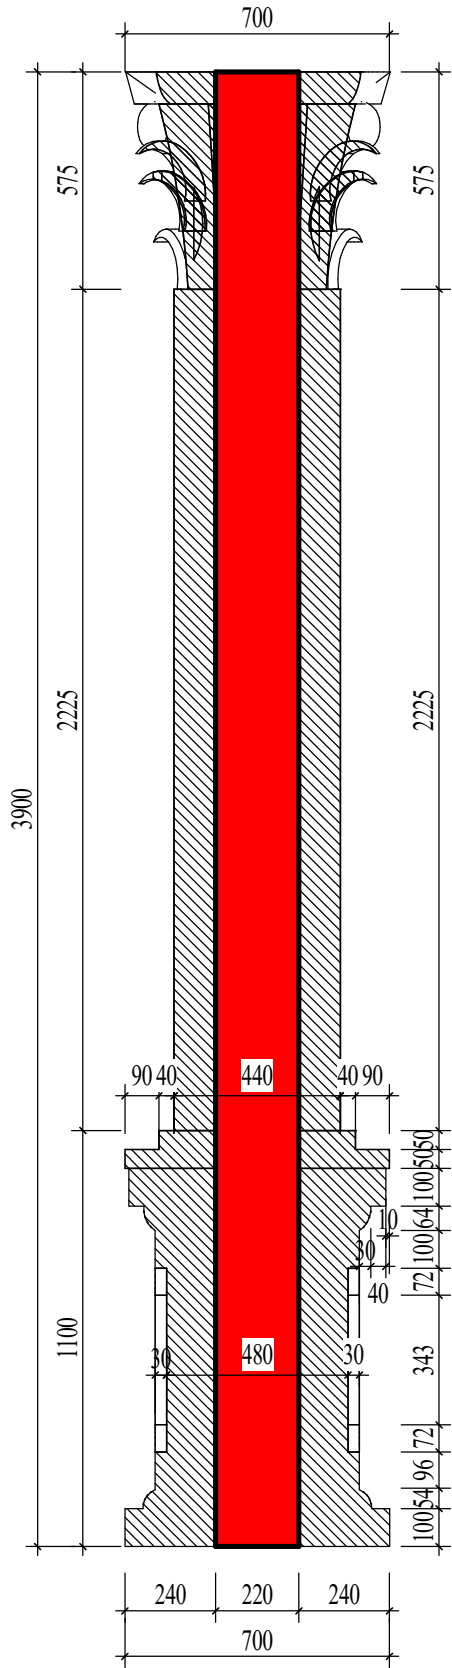


MẶT CẮT CỘT C2

TỈ LỆ: (1 : 20)

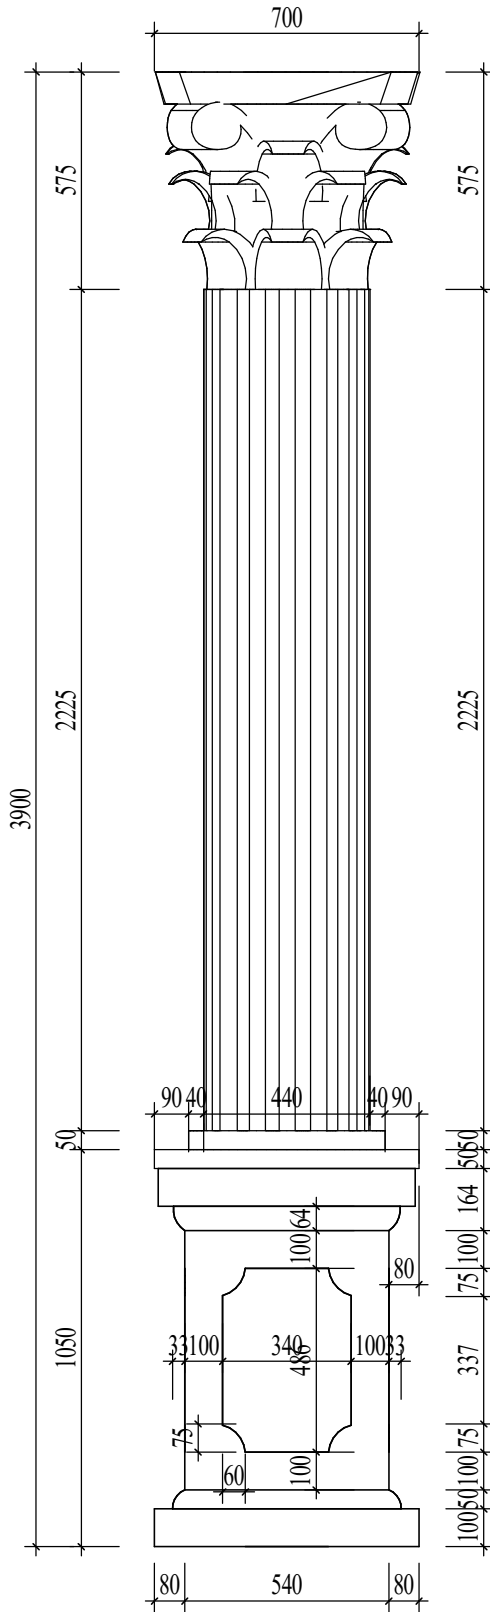

MẶT ĐỨNG

TỈ LỆ: (1 : 20)

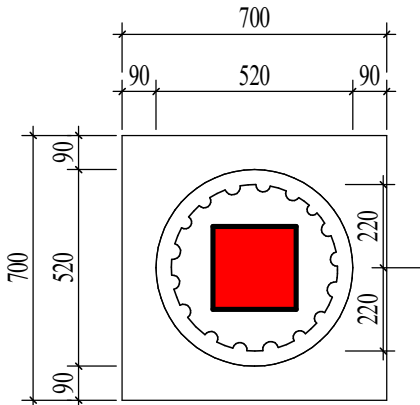

MẶT BẰNG

TỈ LỆ: (1 : 20)

CHỦ ĐẦU TƯ:

VŨ VĂN VĨNH

ĐƠN VI TƯ VẤN:



CÔNG TY CỔ PHẦN KIẾN TRÚC KISATO

KISATO CONSTRUCTION JOINT STOCK COMPANY

TRỤ SỞ CÔNG TY: SỐ 29-LIÊN KẾ 3-KĐT XA LA- HÀ ĐÔNG- HÀ NỘI

VP ĐẠI DIỆN MIỀN BẮC : Ô 20 - LIÊN KẾ 9 - KHU B1.4 - KĐT THANH HÀ - HÀ ĐÔNG - HÀ NỘI

VP ĐẠI DIỆN MIỀN NAM: CĂN P16- KĐT PARK RIVERSIDE- P. PHÚ HƯC- QUẬN 9 - TP.HCM

HOTLINE HỖ TRỢ: 0247.107.6789

DỰ ÁN:

NHÀ Ở DÂN DỤNG

GD THỰC HIỆN:

THIẾT KẾ BẢN VẼ THI CÔNG

HANG MỤC:

KIẾN TRÚC

TÊN BẢN VẼ:

CHI TIẾT CỘT SẢNH T2 C2

CHỦ TRÌ THIẾT KẾ:

Lê Tân Vũ

THIẾT KẾ:

Nguyễn Văn Hùng

BỎ CHI TIẾT:

Nguyễn Văn Hùng

HÀ NỘI, NGÀY 25 THÁNG 11 NĂM 2020

-THI CÔNG CÁN KẾT HỢP CÁC BẢN VẼ LIÊN QUAN.

-MỌI THAY ĐỔI NGOÀI HIỆN TRƯỜNG (NẾU CÓ) CÁN BẢO LẠI ĐV THI CÔNG ĐV THI CÔNG BẢO LẠI CHO ĐV THIẾT KẾ ĐỂ CÓ GIẢI PHÁP XỬ LÝ.

-MỌI THAY ĐỔI THIẾT KẾ KHI THI CÔNG SO VỚI HỒ SƠ THIẾT KẾ ĐV THIẾT KẾ SẼ KHÔNG CHỊU TRÁCH NHIỆM.

TỶ LỆ

1 : 20

KÝ HIỆU HỒ SƠ


BT-NVHOI

BẢN VẼ SỐ

KT-8-04


GHI CHÚ:

Hiện nay công ty cổ phần kiến trúc KISATO đang triển khai dịch vụ thi công trọn gói 63 tỉnh thành. Nếu gia đình thiết kế xong và có nhu cầu thi công trọn gói công trình thi hãy gọi cho chúng tôi theo Hotline: 0986.620.675 (gặp Mr. Hóa) để được tư vấn thêm. Ưu điểm khi gia đình sử dụng dịch vụ thi công trọn gói bên công ty chúng tôi là sẽ đồng bộ về mặt thẩm mỹ từ bản vẽ cho đến thực tế và đảm bảo chất lượng bởi những đội ngũ kỹ thuật, nhân công tay nghề cao

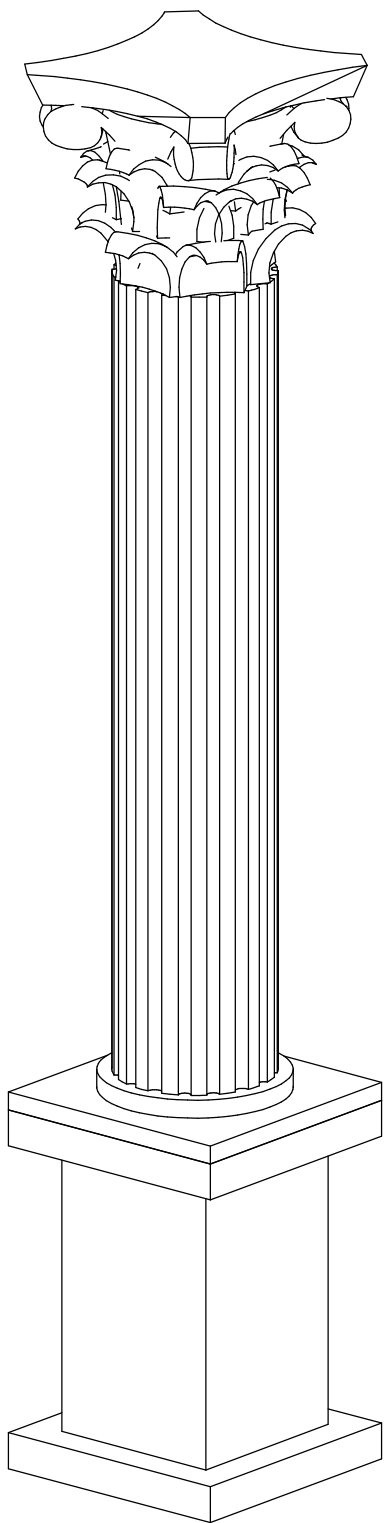


3D CỘT C3

TỈ LỆ: ()

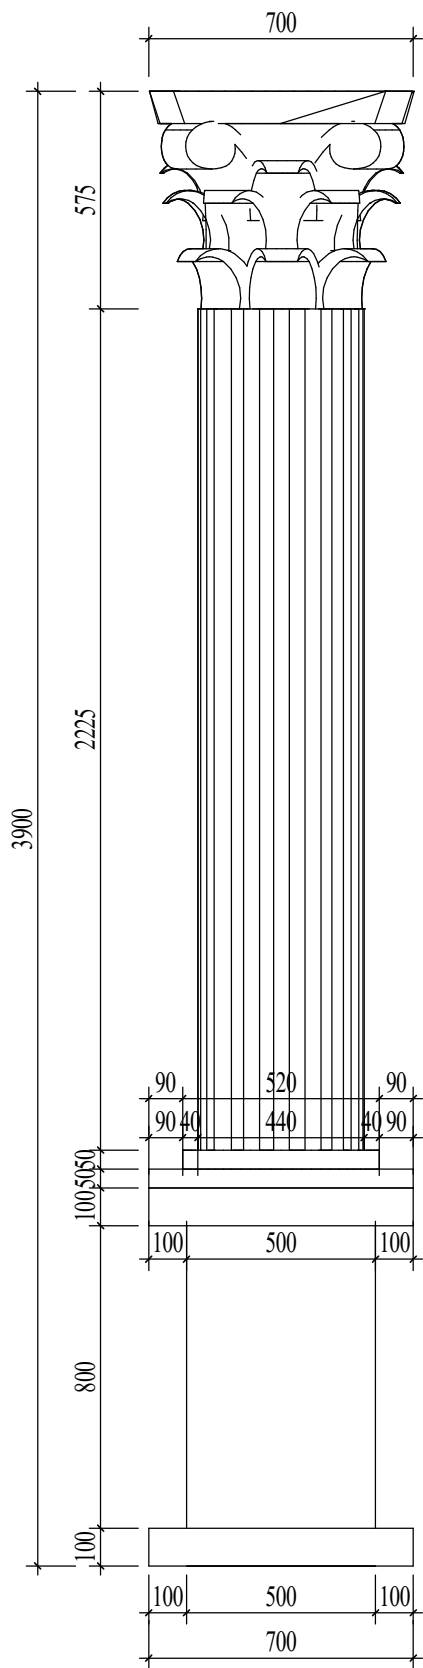


MẶT ĐỨNG

TỈ LỆ: (1 : 20)

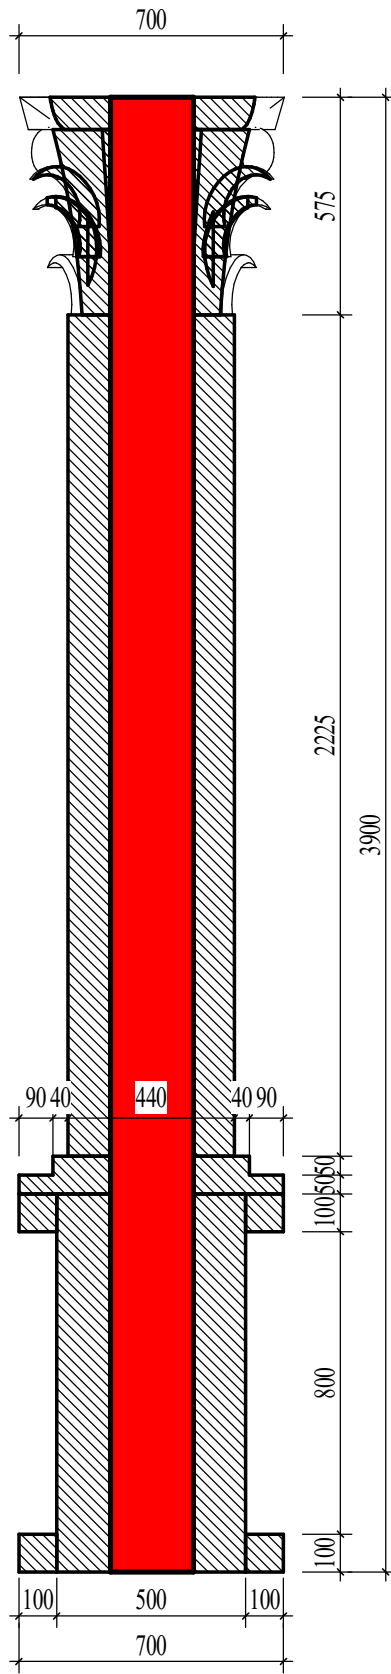

MẶT CẮT


TỈ LỆ: (1 : 20)

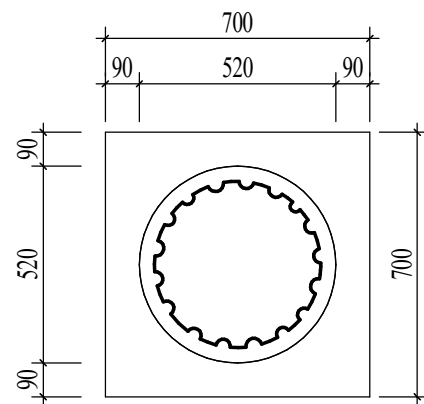

MẶT BẰNG


TỈ LỆ: (1 : 20)

CHỦ ĐẦU TƯ:	
VŨ VĂN VĨNH	
ĐƠN VI TƯ VẤN:	
 CÔNG TY CỔ PHẦN KIẾN TRÚC KISATO KISATO CONSTRUCTION JOINT STOCK COMPANY TRỤ SỞ CÔNG TY: SỐ 29-LIÊN KẾ 3-KĐT XA LA- HÀ ĐÔNG- HÀ NỘI VP ĐẠI DIỆN MIỀN BẮC : Ô 20- LIÊN KẾ 9- KHU B1.4- KĐT THANH HÀ- HÀ ĐÔNG- HÀ NỘI VP ĐẠI DIỆN MIỀN NAM: CÁN P16- KĐT PARK RIVERSIDE- P. PHÚ HỮU- QUẬN 9- TP.HCM HOTLINE HỖ TRỢ: 0247.107.6789	
DỰ ÁN:	
NHÀ Ở DÂN DỤNG	
GD THỰC HIỆN:	
THIẾT KẾ BẢN VẼ THI CÔNG	
HANG MỤC:	
KIẾN TRÚC	
TÊN BẢN VẼ:	
CHI TIẾT CỘT C3	
CHỦ TRÌ THIẾT KẾ:	
Lê Tân Vũ	
THIẾT KẾ:	
Nguyễn Văn Hùng	
BỎ CHI TIẾT:	
Nguyễn Văn Hùng	
HÀ NỘI, NGÀY 25 THÁNG 11 NĂM 2020	
-THI CÔNG CÁN KẾT HỢP CÁC BẢN VẼ LIÊN QUAN. -MỌI THAY ĐỔI NGOÀI HIỆN TRƯỜNG (NẾU CÓ) CÁN BẢO LẠI ĐV THI CÔNG ĐV THI CÔNG BẢO LẠI CHO ĐV THIẾT KẾ ĐỂ CÓ GIẢI PHÁP XỬ LÝ. -MỌI THAY ĐỔI THIẾT KẾ KHI THI CÔNG SO VỚI HỒ SƠ THIẾT KẾ ĐV THIẾT KẾ SẼ KHÔNG CHỊU TRÁCH NHIỆM.	
TỶ LỆ	1 : 20
KÝ HIỆU HỒ SƠ	BT-NVHOI
BẢN VẼ SỐ	KT-8-05
GHI CHÚ:	
Hiện nay công ty cổ phần kiến trúc KISATO đang triển khai dịch vụ thi công trọn gói 63 tỉnh thành. Nếu gia đình thiết kế xong và có nhu cầu thi công trọn gói công trình thi hãy gọi cho chúng tôi theo Hotline: 0986.620.675 (gặp Mr. Hóa) để được tư vấn thêm. Ưu điểm khi gia đình sử dụng dịch vụ thi công trọn gói bên công ty chúng tôi là sẽ đồng bộ về mặt thẩm mỹ từ bản vẽ cho đến thực tế và đảm bảo chất lượng bởi những đội ngũ kỹ thuật, nhân công tay nghề cao	

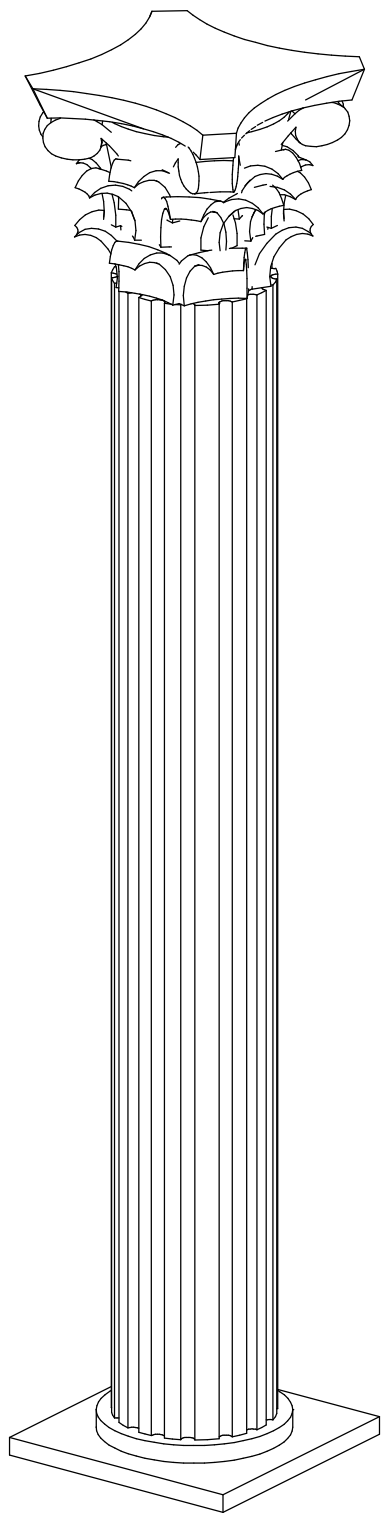


3D CỘT C4

TỈ LỆ: ()

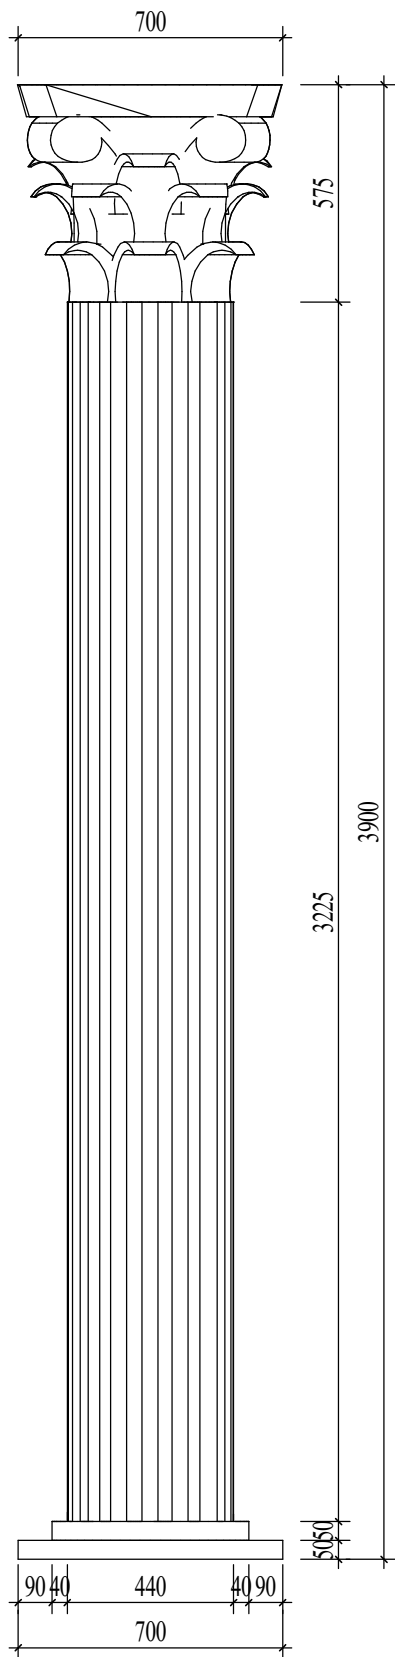


MẶT ĐỨNG

TỈ LỆ: (1 : 20)

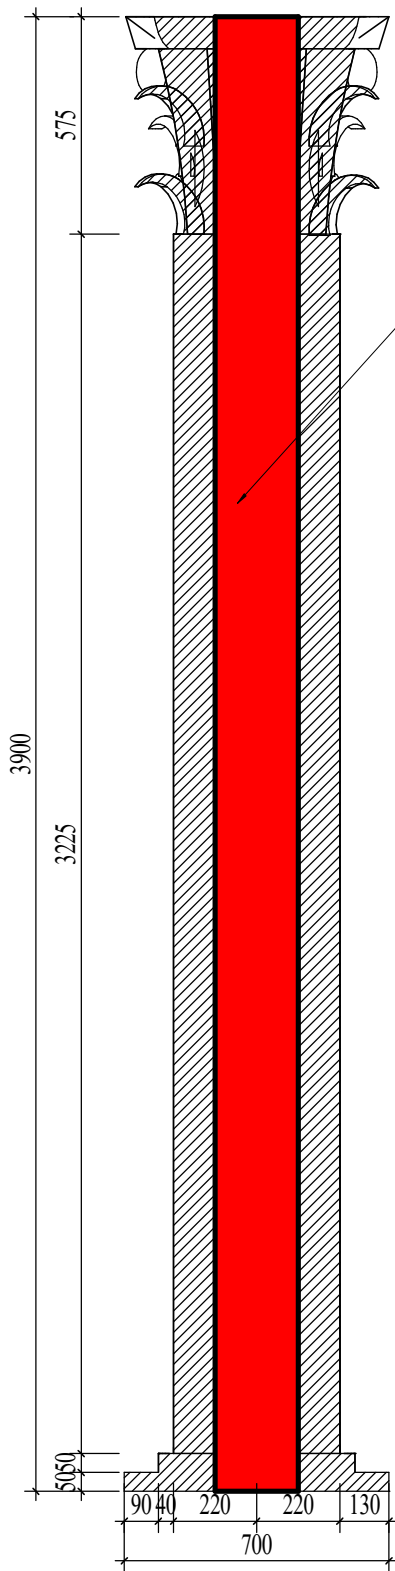

MẶT CẮT

TỈ LỆ: (1 : 20)

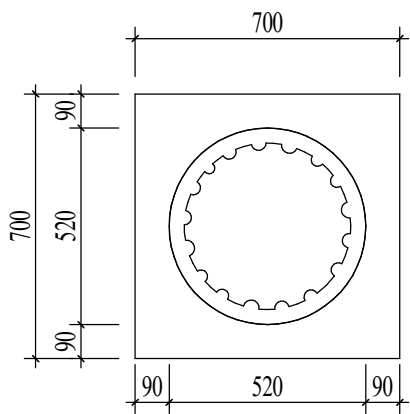

MẶT BẰNG

TỈ LỆ: (1 : 20)

CHỦ ĐẦU TƯ:

VŨ VĂN VĨNH

ĐƠN VỊ TƯ VẤN:



CÔNG TY CỔ PHẦN KIẾN TRÚC KISATO

KISATO CONSTRUCTION JOINT STOCK COMPANY

TRỤ SỞ CÔNG TY: SỐ 29-LIÊN KẾ 3-KĐT XA LA- HÀ ĐÔNG- HÀ NỘI

VP ĐẠI DIỆN MIỀN BẮC : Ô 20 - LIÊN KẾ 9 - KHU B1.4 - KĐT THANH HÀ - HÀ ĐÔNG - HÀ NỘI

VP ĐẠI DIỆN MIỀN NAM: CÁN P16- KĐT PARK RIVERSIDE- P. PHÚ HỮU- QUẬN 9 - TP.HCM

HOTLINE HỖ TRỢ: 0247.107.6789

DỰ ÁN:

NHÀ Ở DÂN DỤNG

GD THỰC HIỆN:

THIẾT KẾ BẢN VẼ THI CÔNG

HANG MỤC:

KIẾN TRÚC

TÊN BẢN VẼ:

CHI TIẾT CỘT C4

CHỦ TRÌ THIẾT KẾ:	
Lê Tân Vũ	
THIẾT KẾ:	
Nguyễn Văn Hùng	
BỎ CHI TIẾT:	
Nguyễn Văn Hùng	

HÀ NỘI, NGÀY 25 THÁNG 11 NĂM 2020

-THI CÔNG CÁN KẾT HỢP CÁC BẢN VẼ LIÊN QUAN.


-MỌI THAY ĐỔI NGOÀI HIỆN TRƯỜNG (NẾU CÓ) CÁN BẢO LẠI ĐV THI CÔNG ĐV THI CÔNG BẢO LẠI CHO ĐV THIẾT KẾ ĐỂ CÓ GIẢI PHÁP XỬ LÝ.

-MỌI THAY ĐỔI THIẾT KẾ KHI THI CÔNG SO VỚI HỒ SƠ THIẾT KẾ ĐV THIẾT KẾ SẼ KHÔNG CHỊU TRÁCH NHIỆM.


TỶ LỆ	1 : 20
KÝ HIỆU HỒ SƠ	BT-NVHOI
BẢN VẼ SỐ	KT-8-06

GHI CHÚ:


Hiện nay công ty cổ phần kiến trúc KISATO đang triển khai dịch vụ thi công trọn gói 63 tỉnh thành. Nếu gia đình thiết kế xong và có nhu cầu thi công trọn gói công trình thi hãy gọi cho chúng tôi theo Hotline: 0986.620.675 (gặp Mr. Hóa) để được tư vấn thêm. Ưu điểm khi gia đình sử dụng dịch vụ thi công trọn gói bên công ty chúng tôi là sẽ đồng bộ về mặt thẩm mỹ từ bản vẽ cho đến thực tế và đảm bảo chất lượng bởi những đội ngũ kỹ thuật, nhân công tay nghề cao

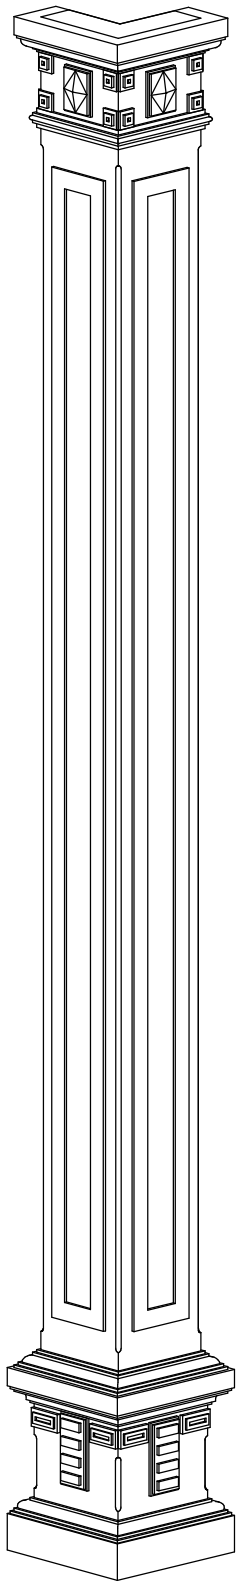


3D CỘT ÔP GÓC
TỈ LỆ: ()

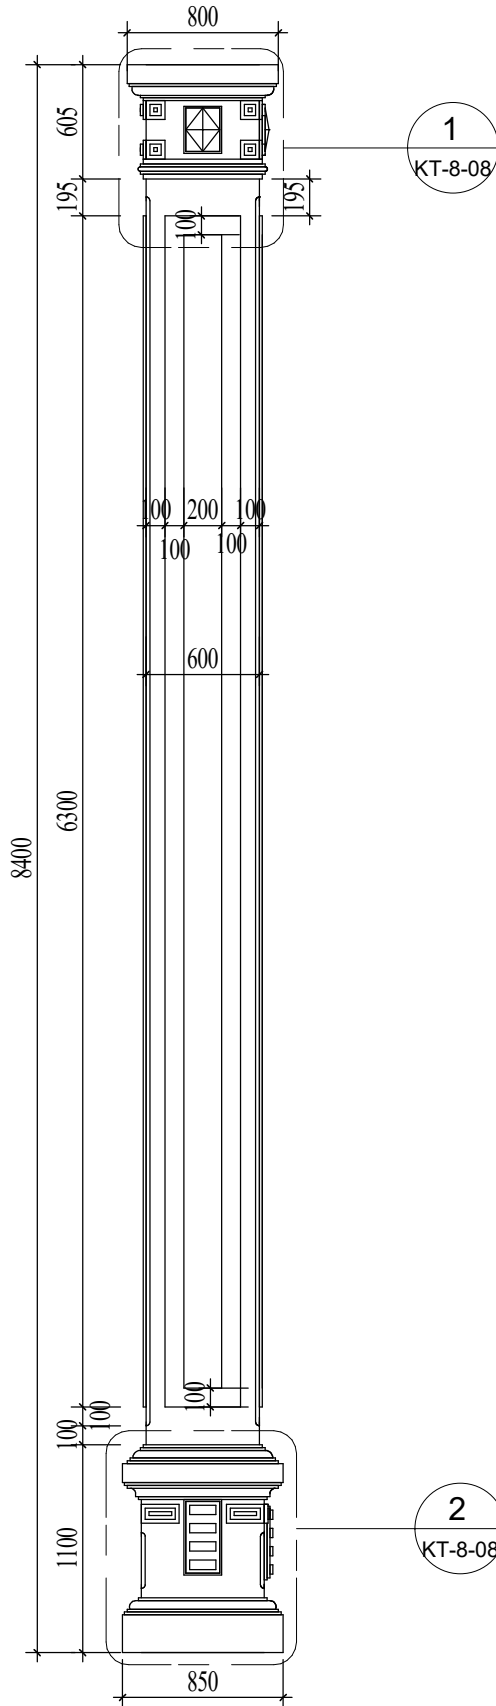

MẶT ĐỨNG
TỈ LỆ: (1 : 40)

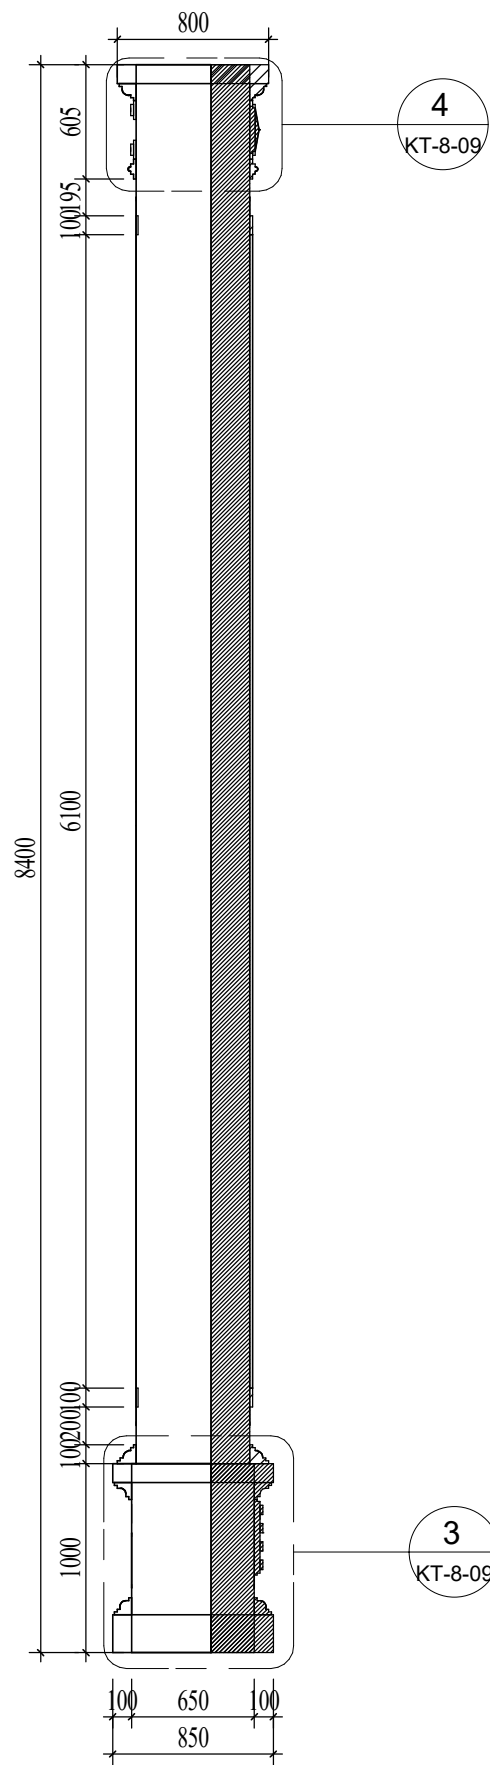

MẶT CẮT
TỈ LỆ: (1 : 40)

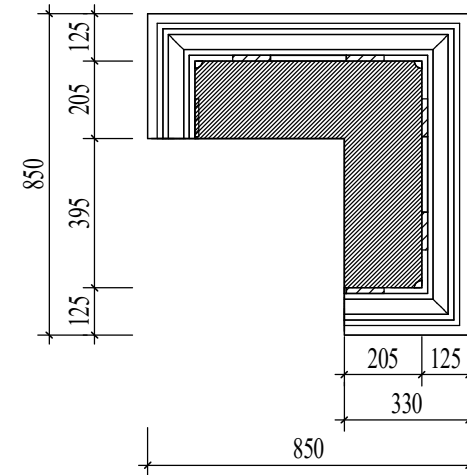

MẶT BẰNG
TỈ LỆ: (1 : 20)

CHỦ ĐẦU TƯ:

VŨ VĂN VĨNH

ĐƠN VỊ TƯ VẤN:



CÔNG TY CỔ PHẦN KIẾN TRÚC KISATO

KISATO CONSTRUCTION JOINT STOCK COMPANY

TRỤ SỞ CÔNG TY: SỐ 29-LIÊN KẾ 3-KĐT XA LA- HÀ ĐÔNG- HÀ NỘI

VP ĐẠI DIỆN MIỀN BẮC: Ô 20- LIÊN KẾ 9- KHU B1.4- KĐT THANH HÀ- HÀ ĐÔNG- HÀ NỘI

VP ĐẠI DIỆN MIỀN NAM: CÁN P16- KĐT PARK RIVERSIDE- P. PHÚ HỮU- QUẬN 9- TP.HCM

HOTLINE HỖ TRỢ: 0247.107.6789

DỰ ÁN:

NHÀ Ở DÂN DỤNG

GD THỰC HIỆN:

THIẾT KẾ BẢN VẼ THI CÔNG

HANG MỤC:

KIẾN TRÚC

TÊN BẢN VẼ:

CHI TIẾT CỘT ÔP GÓC

CHỦ TRÌ THIẾT KẾ:	
Lê Tân Vũ	
THIẾT KẾ:	
Nguyễn Văn Hùng	
BỎ CHI TIẾT:	
Nguyễn Văn Hùng	

HÀ NỘI, NGÀY 25 THÁNG 11 NĂM 2020

-THI CÔNG CÁN KẾT HỢP CÁC BẢN VẼ LIÊN QUAN.



-MỌI THAY ĐỔI NGOÀI HIỆN TRƯỜNG (NẾU CÓ) CÁN BẢO LẠI ĐV THI CÔNG ĐV THI CÔNG BẢO LẠI CHO ĐV THIẾT KẾ ĐỂ CÓ GIẢI PHÁP XỬ LÝ.

-MỌI THAY ĐỔI THIẾT KẾ KHI THI CÔNG SO VỚI HỒ SƠ THIẾT KẾ ĐV THIẾT KẾ SẼ KHÔNG CHỊU TRÁCH NHIỆM.

TỶ LỆ	As indicated
KÝ HIỆU HỒ SƠ	BT-NVHOI
BẢN VẼ SỐ	KT-8-07

GHI CHÚ:

Hiện nay công ty cổ phần kiến trúc KISATO đang triển khai dịch vụ thi công trọn gói 63 tỉnh thành. Nếu gia đình thiết kế xong và có nhu cầu thi công trọn gói công trình thì hãy gọi cho chúng tôi theo Hotline: 0986.620.675 (gặp Mr. Hóa) để được tư vấn thêm. Ưu điểm khi gia đình sử dụng dịch vụ thi công trọn gói bên công ty chúng tôi là sẽ đồng bộ về mặt thẩm mỹ từ bản vẽ cho đến thực tế và đảm bảo chất lượng bởi những đội ngũ kỹ thuật, nhân công tay nghề cao

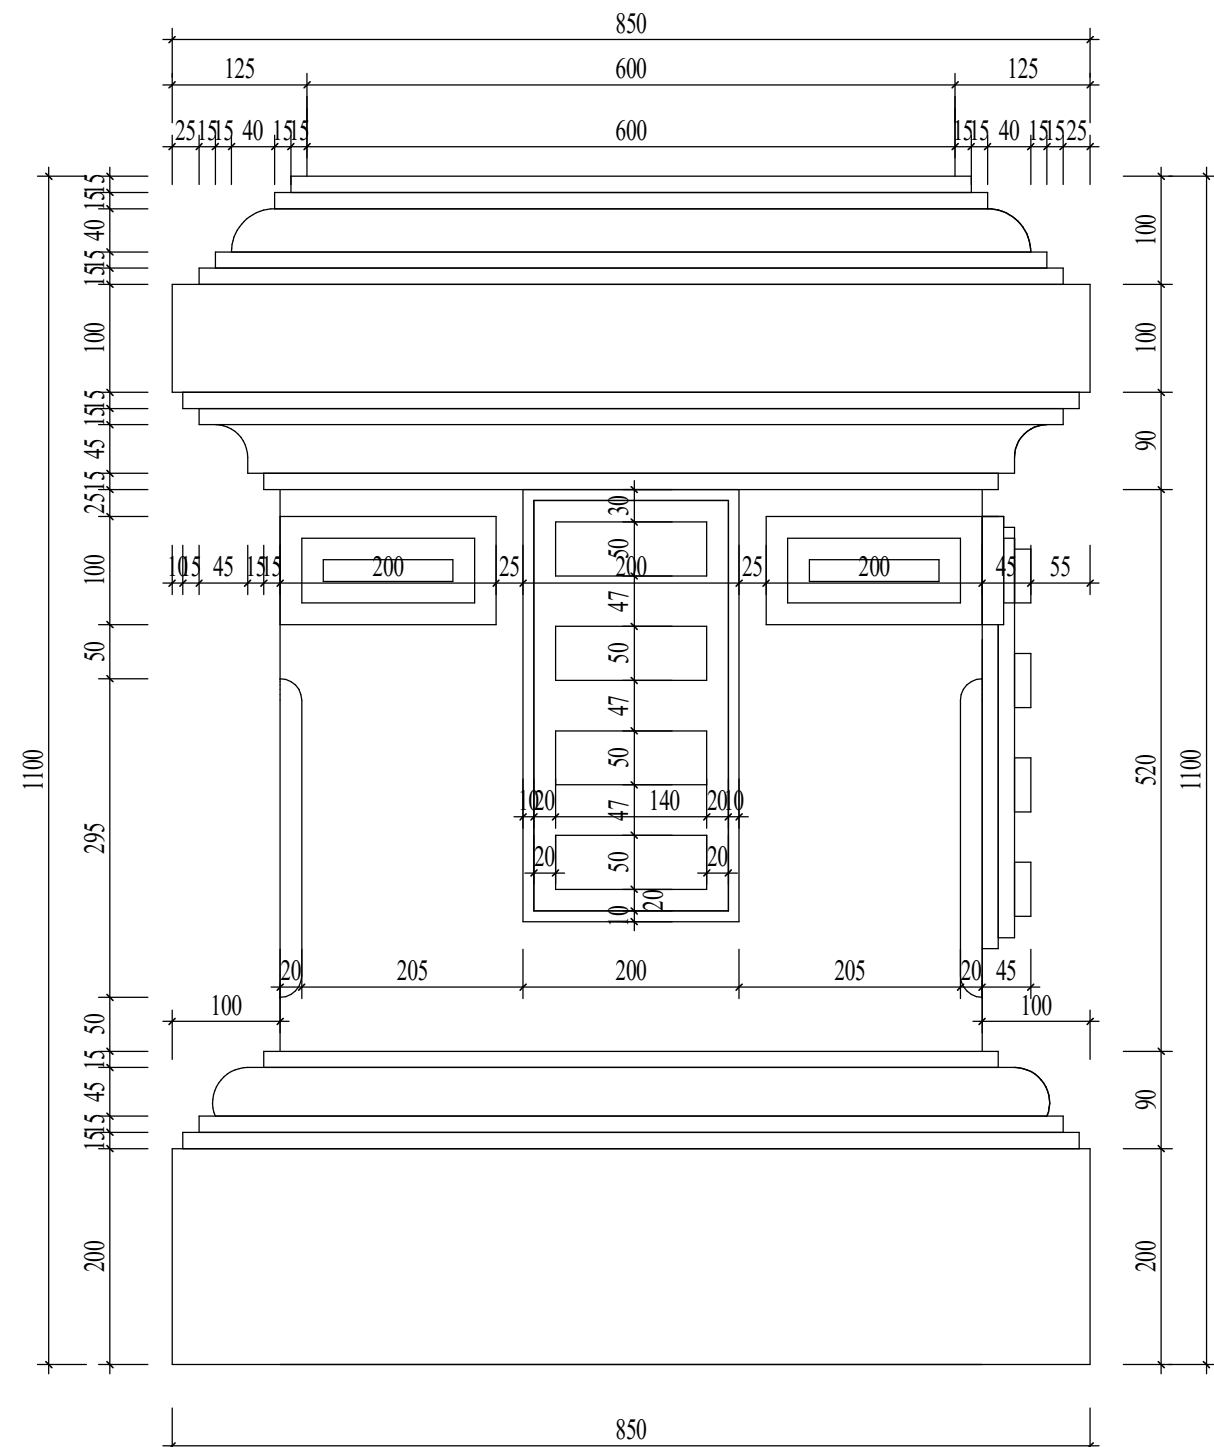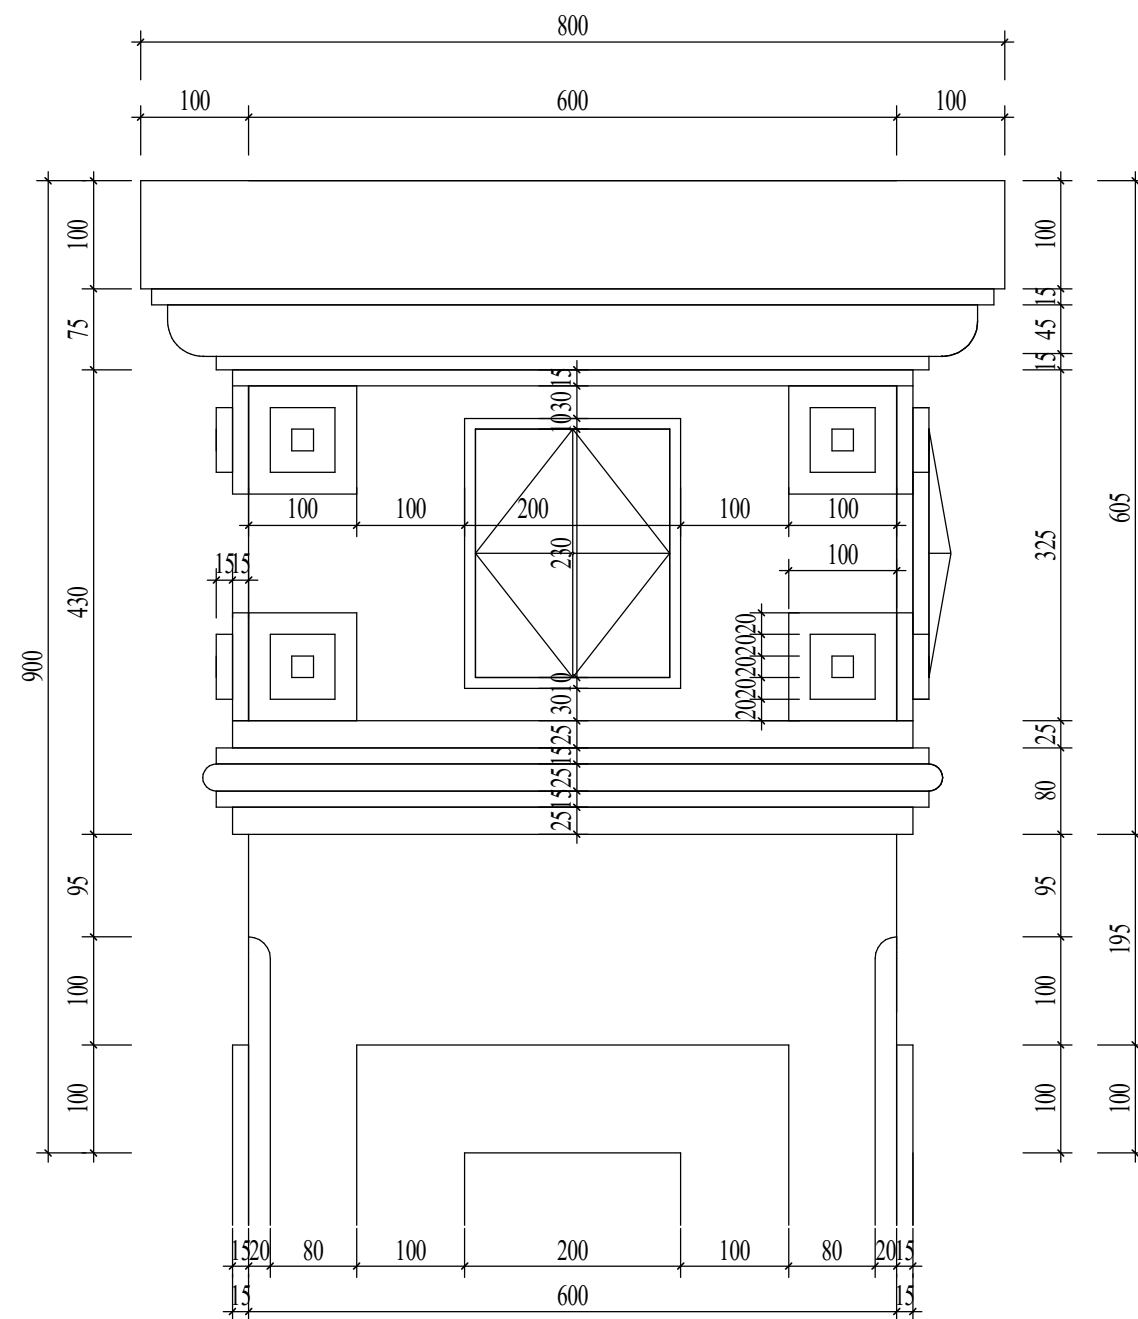

CHỦ ĐẦU TƯ:

VŨ VĂN VĨNH

ĐƠN VỊ TƯ VẤN:



CÔNG TY CỔ PHẦN KIẾN TRÚC KISATO

KISATO CONSTRUCTION JOINT STOCK COMPANY

TRỤ SỞ CÔNG TY: SỐ 29-LIÊN KẾ 3-KĐT XA LA- HÀ ĐÔNG -HÀ NỘI

VP ĐẠI DIỆN MIỀN BẮC : Ô 20 - LIÊN KÊ 9 - KHU B1.4 - KĐT THANH HÀ - HÀ ĐÔNG - HÀ NỘI
VP ĐẠI DIỆN MIỀN NAM: CĂN P16- KĐT PARK RIVERSIDE - P. PHÚ HỮU- QUẬN 9 - TP.HCM

VP ĐẠI DIỆN MIỀN NAM: CĂN P16- KĐT PARK RIVERSIDE- P. PHÚ HỮU- QUẬN 9 - TP.HCM

HOTLINE HỖ TRỢ: 0247.107.6789

DỰ ÁN:

NHÀ Ở DÂN DỤNG

GĐ THỰC HIỆN:

THIẾT KẾ BẢN VẼ THI CÔNG

HÀNG MỤC:

KIẾN TRÚC

TÊN BẢN VẼ:

CHI TIẾT CỘT ỚP GÓC

CHỦ TRÌ THIẾT KẾ:

Lê Tân Vũ

THIẾT KẾ:

Nguyễn Văn Hùng

BỘ CHI TIẾT:

Nguyễn Văn Hùng

HÀ NỘI, NGÀY 25 THÁNG 11 NĂM 2020

-THI CÔNG CẦN KẾT HỢP CÁC BẢN VẼ
LIÊN QUAN.

**-MỌI THAY ĐỔI NGOÀI HIỆN TRƯỜNG
(NẾU CÓ) CẦN BÁO LẠI ĐV THI CÔNG
ĐV THI CÔNG BÁO LẠI CHO ĐV THIẾT KẾ
ĐỂ CÓ GIẢI PHÁP XỬ LÝ.**

-MỌI THAY ĐỔI THIẾT KẾ KHI THI CÔNG
SO VỚI HỒ SƠ THIẾT KẾ ĐV THIẾT KẾ SẼ
KHÔNG CHIU TRÁCH NHIỆM.

TỶ LỆ

1 : 7

KÝ HIỆU HỒ SƠ



BT-NVHOI

BẢN VẼ SỐ

KT-8-08

GHI CHÚ:

Hiện nay công ty cổ phần kiến trúc KISATO đang triển khai thiết kế thi công trọn gói 63 tỉnh thành. Nếu gia đình thiết kế xong và có nhu cầu thi công trọn gói công trình thì hãy gọi cho chúng tôi theo Hotline: 0986.620.675 (gặp Mr. Hoà) để được tư vấn thêm. Ưu điểm khi gia đình sử dụng dịch vụ thi công trọn gói bên công ty chúng tôi là sẽ đồng bộ về mặt thẩm mỹ từ bản vẽ cho đến thi công và đảm bảo chất lượng bởi những đội ngũ kỹ thuật, nhân công tay nghề cao.

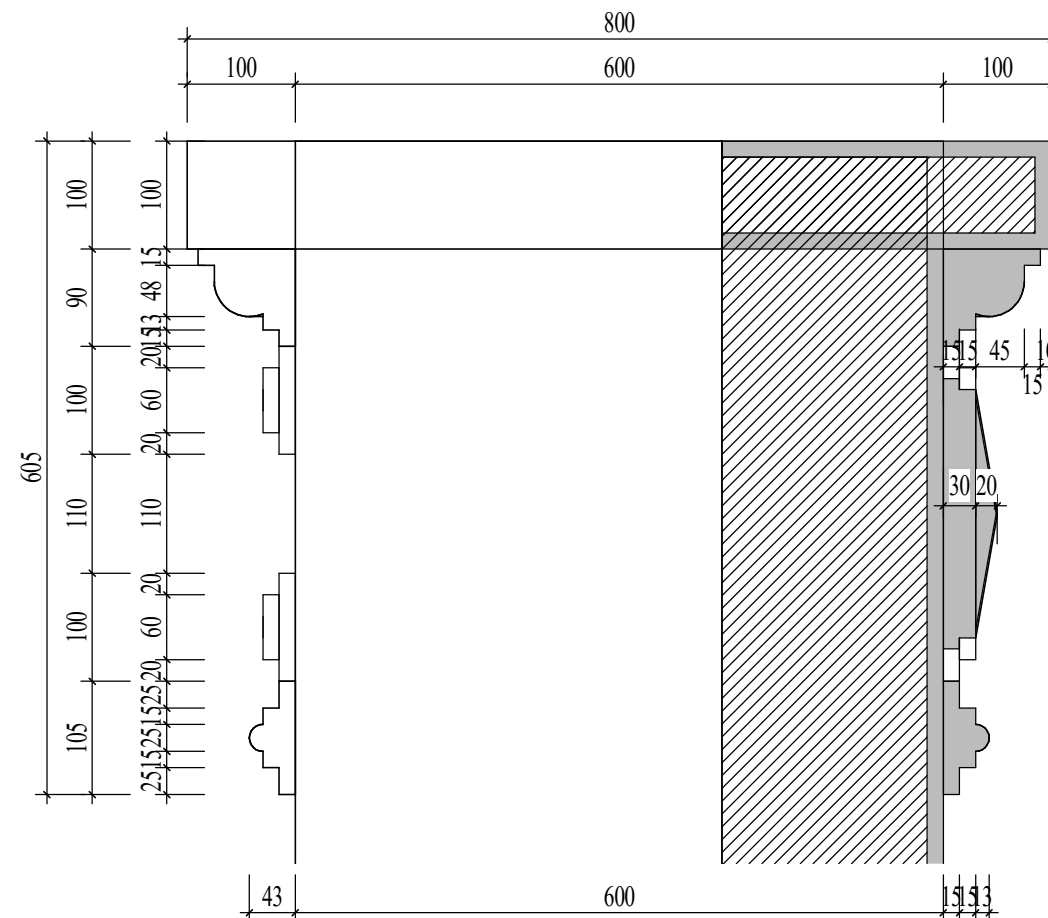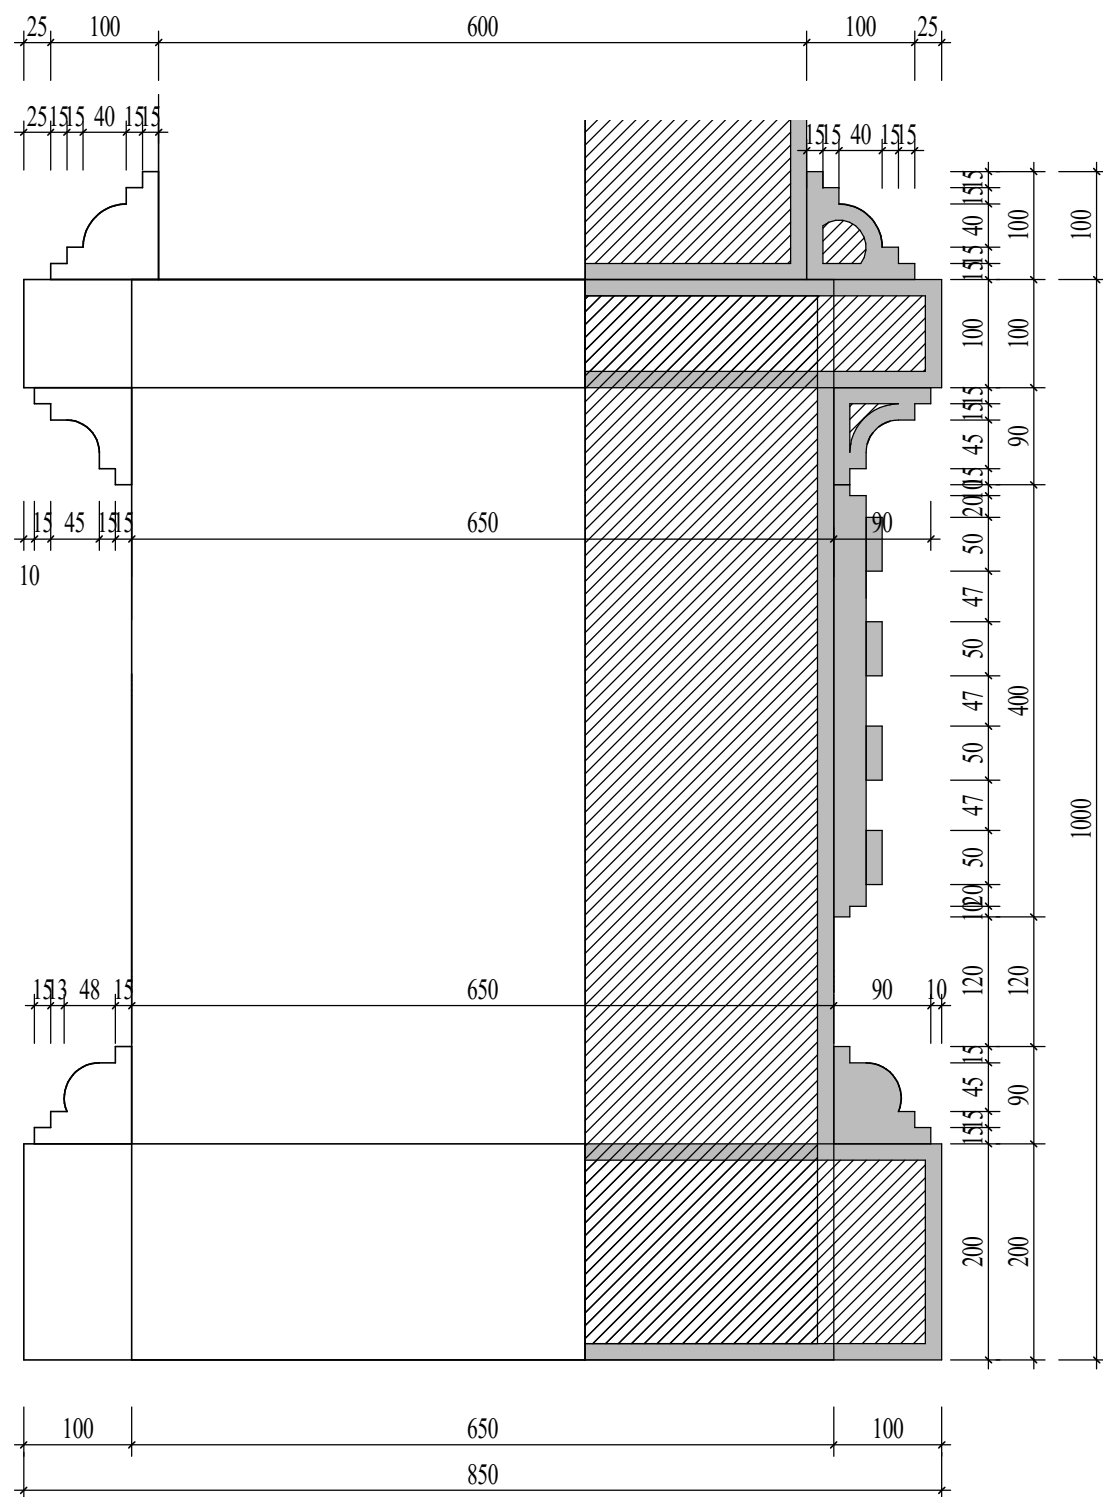

CHỦ ĐẦU TƯ:

VŨ VĂN VĨNH

ĐƠN VỊ TƯ VẤN:



CÔNG TY CỔ PHẦN KIẾN TRÚC KISATO

KISATO CONSTRUCTION JOINT STOCK COMPANY

TRỤ SỞ CÔNG TY: SỐ 29-LIÊN KẾ 3-KĐT XA LA- HÀ ĐÔNG -HÀ NỘI

VP ĐẠI DIỆN MIỀN BẮC : Ô 20 - LIỀN KỀ 9 - KHU B1.4 - KĐT THANH HẢI - HÀ ĐÔNG -

VP ĐẠI DIỆN MIỀN NAM: CĂN P16- KĐT PARK RIVERSIDE- P.PHÚ HỮU-QUẬN 9 - TP.HCM

HOTLINE HỖ TRỢ: 0247.107.6789

DỰ ÁN:

NHÀ Ở DÂN DỤNG

GĐ THỰC HIỆN:

THIẾT KẾ BẢN VẼ THI CÔNG

HẠNG MỤC:

KIẾN TRÚC

TÊN BẢN VẼ:

CHI TIẾT CỘT ỚP GÓC

CHỦ TRÌ THIẾT KẾ:

Lê Tân Vũ

THIẾT KẾ:

Nguyễn Văn Hùng

BỘ CHI TIẾT:

Nguyễn Văn Hùng

HÀ NỘI, NGÀY 25 THÁNG 11 NĂM 2020

-THI CÔNG CẦN KẾT HỢP CÁC BẢN VẼ
LIÊN QUAN.

-MỌI THAY ĐỔI NGOÀI HIỆN TRƯỜNG
(NẾU CÓ) CẦN BÁO LẠI ĐV THI CÔNG
ĐV THI CÔNG BÁO LẠI CHO ĐV THIẾT KẾ
ĐỂ CÓ GIẢI PHÁP XỬ LÝ.

-MỌI THAY ĐỔI THIẾT KẾ KHI THI CÔNG
SO VỚI HỒ SƠ THIẾT KẾ ĐV THIẾT KẾ SẼ
KHÔNG CHỊU TRÁCH NHIỆM.

TỶ LỆ

1:7

KÝ HIỆU HỒ SƠ


BT-NVHOI

BẢN VẼ SỐ

KT-8-09


GHI CHÚ:

Hiện nay công ty cổ phần kiến trúc KISATO đang triển khai dịch vụ thi công trọn gói 63 tỉnh thành. Nếu gia đình thiết kế xong và có nhu cầu thi công trọn gói công trình thì hãy gọi cho chúng tôi theo Hotline: 0986.620.675 (gặp Mr. Hòa) để được tư vấn thêm. Ưu điểm khi gia đình sử dụng dịch vụ thi công trọn gói bên công ty chúng tôi là sẽ đồng bộ về mặt thẩm mỹ từ bản vẽ cho đến thi công và đảm bảo chất lượng bởi những đội ngũ kỹ thuật, nhân công tay nghề cao

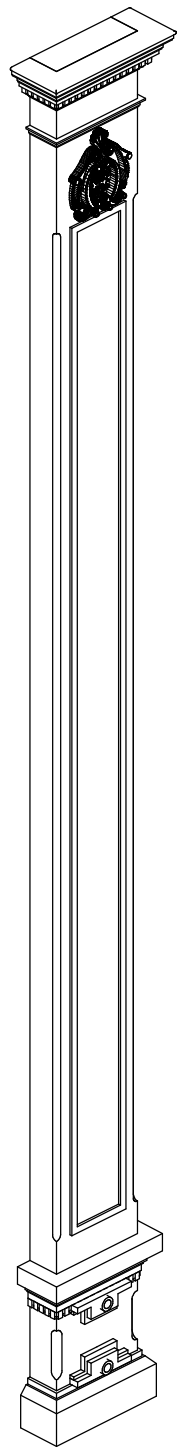


3D CỘT ỚP BÊN

TỈ LỆ: ()

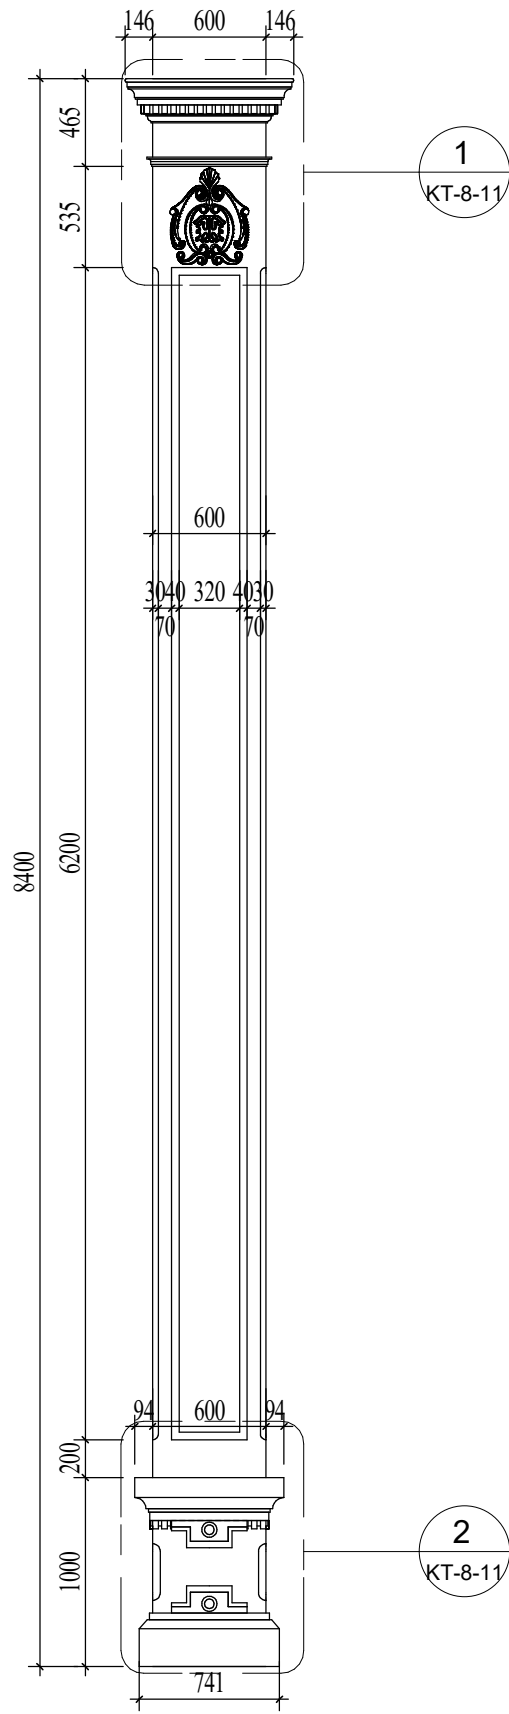


MẶT ĐỨNG

TỈ LỆ: (1 : 40)

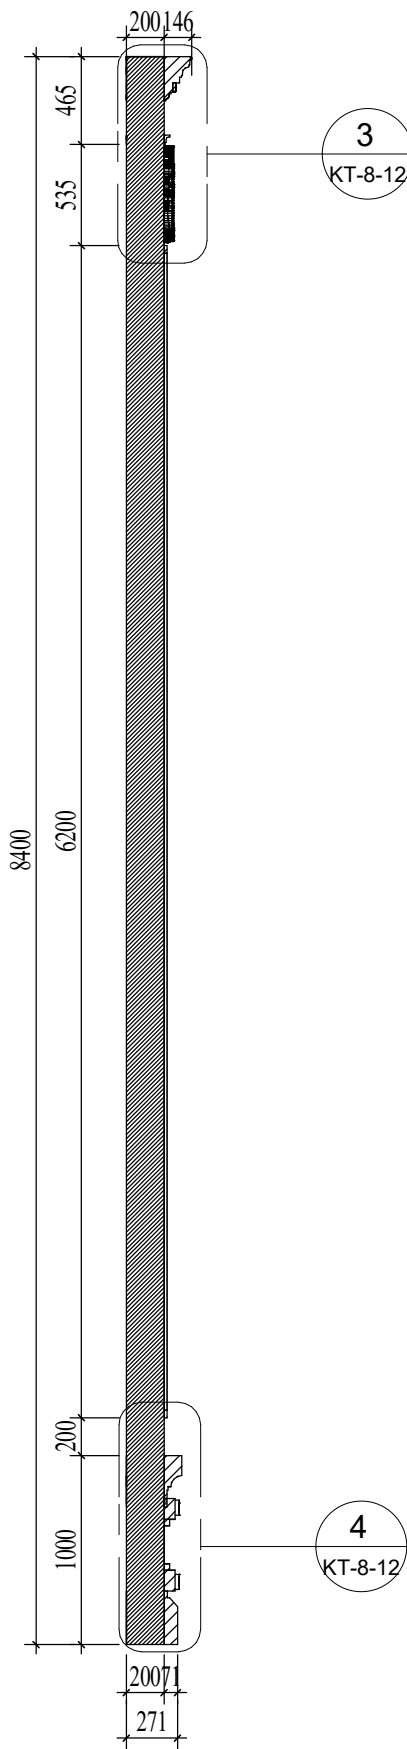

MẶT CẮT

TỈ LỆ: (1 : 40)

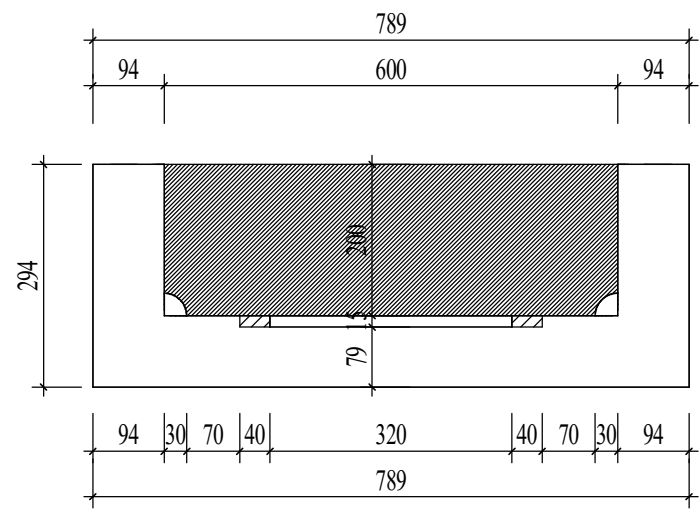

MẶT BẰNG

TỈ LỆ: (1 : 10)

CHỦ ĐẦU TƯ:

VŨ VĂN VĨNH

ĐƠN VI TƯ VẤN:



CÔNG TY CỔ PHẦN KIẾN TRÚC KISATO

KISATO CONSTRUCTION JOINT STOCK COMPANY

TRỤ SỞ CÔNG TY: SỐ 29-LIÊN KẾ 3-KĐT XA LA- HÀ ĐÔNG- HÀ NỘI

VP ĐẠI DIỆN MIỀN BẮC : Ô 20 - LIÊN KẾ 9 - KHU B1.4 - KĐT THANH HÀ - HÀ ĐÔNG - HÀ NỘI

VP ĐẠI DIỆN MIỀN NAM: CĂN P16- KĐT PARK RIVERSIDE- P. PHÚ HƯC- QUẬN 9 - TP.HCM

HOTLINE HỖ TRỢ: 0247.107.6789

DỰ ÁN:

NHÀ Ở DÂN DỤNG

GD THỰC HIỆN:

THIẾT KẾ BẢN VẼ THI CÔNG

HANG MỤC:

KIẾN TRÚC

TÊN BẢN VẼ:

CHI TIẾT CỘT ỚP BÊN

CHỦ TRÌ THIẾT KẾ:	
Lê Tân Vũ	
THIẾT KẾ:	
Nguyễn Văn Hùng	
BỎ CHI TIẾT:	
Nguyễn Văn Hùng	

HÀ NỘI, NGÀY 25 THÁNG 11 NĂM 2020

-THI CÔNG CÁN KẾT HỢP CÁC BẢN VẼ LIÊN QUAN.


-MỌI THAY ĐỔI NGOÀI HIỆN TRƯỜNG (NẾU CÓ) CÁN BẢO LẠI ĐV THI CÔNG ĐV THI CÔNG BẢO LẠI CHO ĐV THIẾT KẾ ĐỂ CÓ GIẢI PHÁP XỬ LÝ.

-MỌI THAY ĐỔI THIẾT KẾ KHI THI CÔNG SO VỚI HỒ SƠ THIẾT KẾ ĐV THIẾT KẾ SẼ KHÔNG CHỊU TRÁCH NHIỆM.


TỶ LỆ	As indicated
KÝ HIỆU HỒ SƠ	BT-NVHOI
BẢN VẼ SỐ	KT-8-10

GHI CHÚ:

Hiện nay công ty cổ phần kiến trúc KISATO đang triển khai dịch vụ thi công trọn gói 63 tỉnh thành. Nếu gia đình thiết kế xong và có nhu cầu thi công trọn gói công trình thi hãy gọi cho chúng tôi theo Hotline: 0986.620.675 (gặp Mr. Hóa) để được tư vấn thêm. Ưu điểm khi gia đình sử dụng dịch vụ thi công trọn gói bên công ty chúng tôi là sẽ đồng bộ về mặt thẩm mỹ từ bản vẽ cho đến thực tế và đảm bảo chất lượng bởi những đội ngũ kỹ thuật, nhân công tay nghề cao

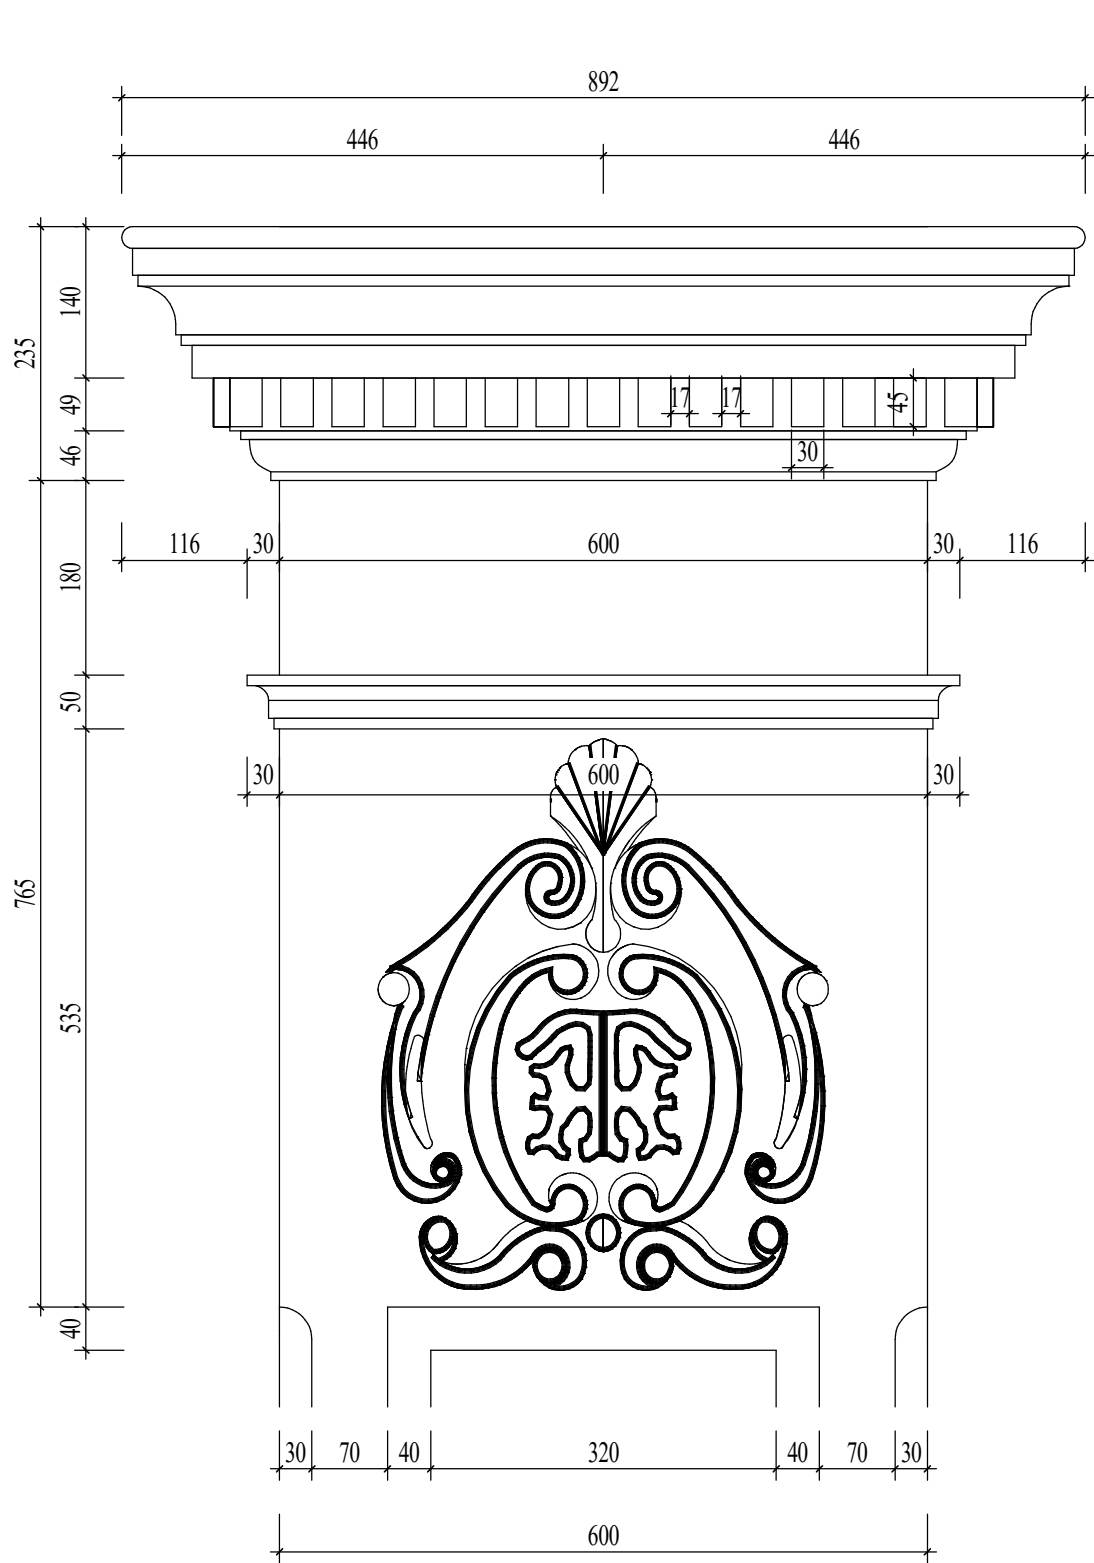

CHI TIẾT 1
TỈ LỆ: (1 : 7)

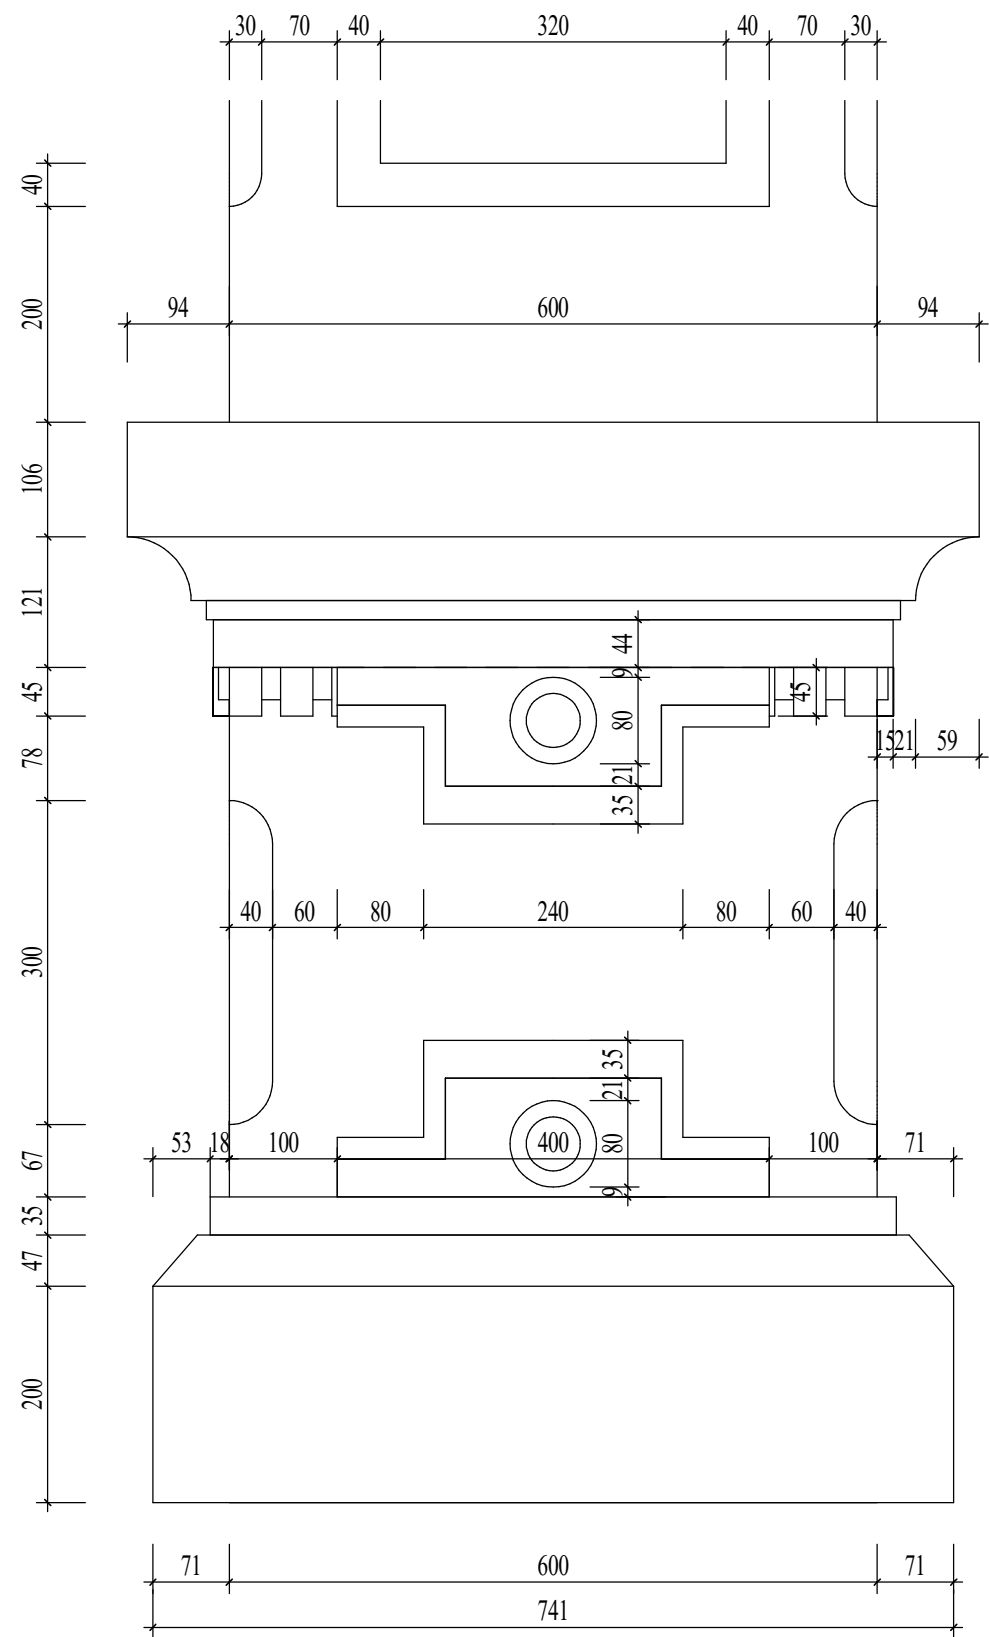

CHI TIẾT 2
TỈ LỆ: (1 : 7)

CHỦ ĐẦU TƯ:

VŨ VĂN VĨNH

ĐƠN VI TƯ VẤN:



CÔNG TY CỔ PHẦN KIẾN TRÚC KISATO
KISATO CONSTRUCTION JOINT STOCK COMPANY

TRỤ SỞ CÔNG TY: SỐ 29-LIÊN KẾ 3-KĐT XA LA- HÀ ĐÔNG-HÀ NỘI
VP ĐẠI DIỆN MIỀN BẮC: Ô 20- LIÊN KẾ 9- KHU B1.4- KĐT THANH HÀ- HÀ ĐÔNG- HÀ NỘI
VP ĐẠI DIỆN MIỀN NAM: CÁN P16- KĐT PARK RIVERSIDE- P. PHÚ HƯC- QUẬN 9- TP.HCM

HOTLINE HỖ TRỢ: 0247.107.6789

DỰ ÁN:

NHÀ Ở DÂN DỤNG

GD THỰC HIỆN:

THIẾT KẾ BẢN VẼ THI CÔNG

HANG MỤC:

KIẾN TRÚC

TÊN BẢN VẼ:

CHI TIẾT CỘT ỚP BÊN

CHỦ TRÌ THIẾT KẾ:

Lê Tân Vũ

THIẾT KẾ:

Nguyễn Văn Hùng

BỎ CHI TIẾT:

Nguyễn Văn Hùng

HÀ NỘI, NGÀY 25 THÁNG 11 NĂM 2020

-THI CÔNG CÁN KẾT HỢP CÁC BẢN VẼ LIÊN QUAN.
-MỌI THAY ĐỔI NGOÀI HIỆN TRƯỜNG (NẾU CÓ) CÁN BẢO LẠI ĐV THI CÔNG ĐV THI CÔNG BẢO LẠI CHO ĐV THIẾT KẾ ĐỂ CÓ GIẢI PHÁP XỬ LÝ.
-MỌI THAY ĐỔI THIẾT KẾ KHI THI CÔNG SO VỚI HỒ SƠ THIẾT KẾ ĐV THIẾT KẾ SẼ KHÔNG CHỊU TRÁCH NHIỆM.

TỶ LỆ

1 : 7

KÝ HIỆU HỒ SƠ



BT-NVHOI

BẢN VẼ SỐ

KT-8-11

GHI CHÚ:

Hiện nay công ty cổ phần kiến trúc KISATO đang triển khai dịch vụ thi công trọn gói 63 tỉnh thành. Nếu gia đình thiết kế xong và có nhu cầu thi công trọn gói công trình thi hãy gọi cho chúng tôi theo Hotline: 0986.620.675 (gặp Mr. Hóa) để được tư vấn thêm. Ưu điểm khi gia đình sử dụng dịch vụ thi công trọn gói bên công ty chúng tôi là sẽ đồng bộ về mặt thẩm mỹ từ bản vẽ cho đến thực tế và đảm bảo chất lượng bởi những đội ngũ kỹ thuật, nhân công tay nghề cao

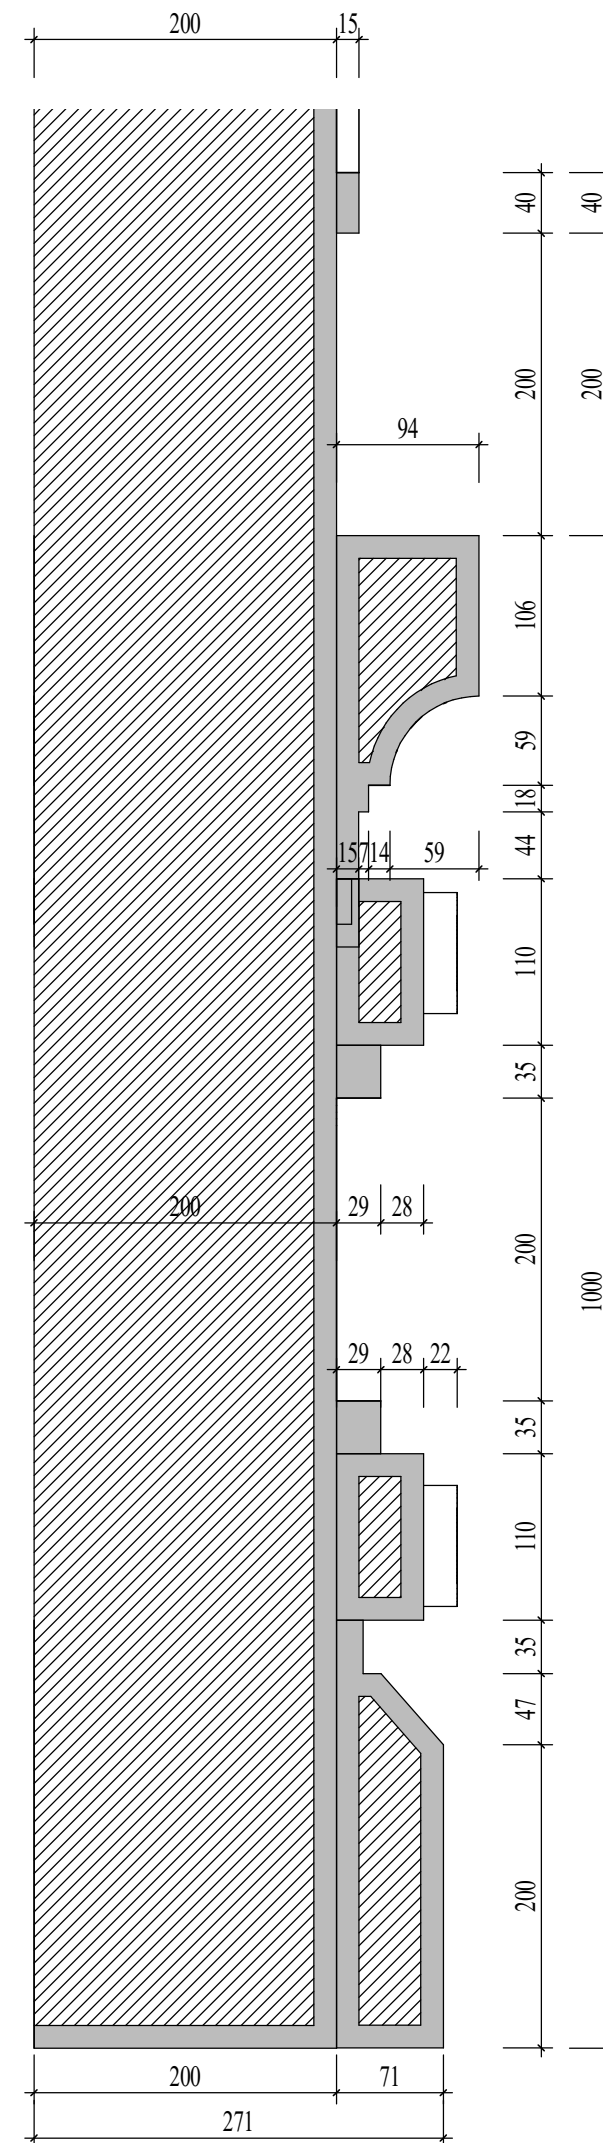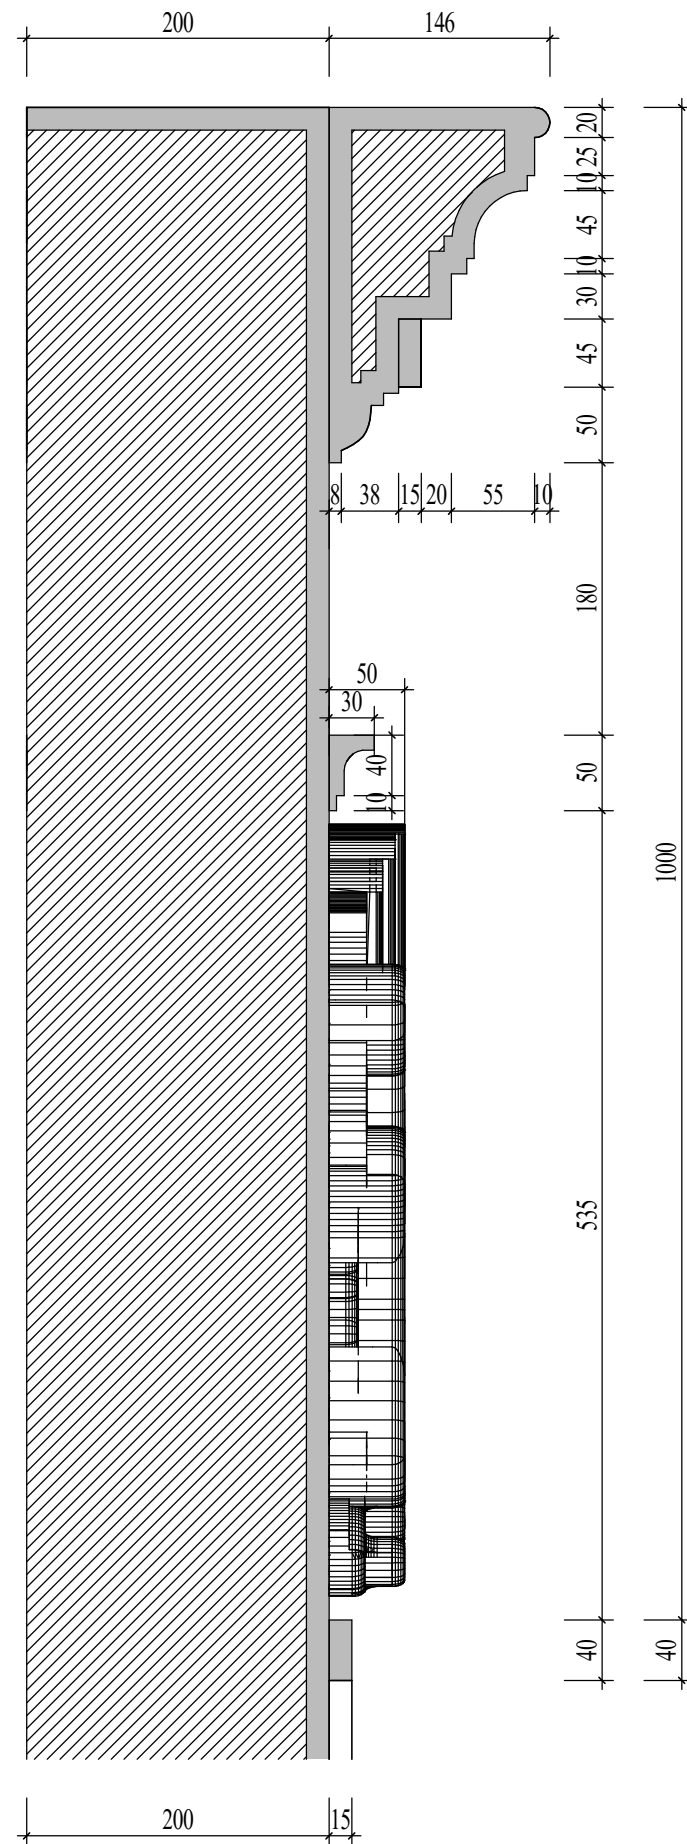

CHỦ ĐẦU TƯ:

VŨ VĂN VĨNH

ĐƠN VỊ TƯ VẤN:



CÔNG TY CỔ PHẦN KIẾN TRÚC KISATO

KISATO CONSTRUCTION JOINT STOCK COMPANY

TRỤ SỞ CÔNG TY: SỐ 29-LIÊN KẾ 3-KĐT XA LA- HẢ ĐÔNG -HÀ NỘI

VP ĐẠI DIỆN MIỀN BẮC : Ô 20 - LIÊN KẾ 9 - KHU B1.4 - KĐT THANH HÃ - HÀ ĐÔNG - HÀ NỘI
VP ĐẠI DIỆN MIỀN NAM: CĂN P16- KĐT PARK RIVERSIDE- P. PHÚ HỮU- QUẬN 9 - TP.HCM

VP ĐẠI DIỆN MIỀN NAM: CĂN P16- KĐT PARK RIVERSIDE- P. PHÚ HỮU- QUẬN 9- TP.HCM

HOTLINE HỖ TRỢ: 0247.107.6789

DỰ ÁN:

NHÀ Ở DÂN DỤNG

GĐ THỰC HIỆN:

THIẾT KẾ BẢN VẼ THI CÔNG

HẠNG MỤC:

KIẾN TRÚC

TÊN BẢN VẼ:

CHI TIẾT CỘT ÓP BÊN

CHỦ TRÌ THIẾT KẾ:

Lê Tân Vũ

THIẾT KẾ:

Nguyễn Văn Hùng

BỘ CHI TIẾT:

Nguyễn Văn Hùng

HÀ NỘI, NGÀY 25 THÁNG 11 NĂM 2020

-THI CÔNG CẦN KẾT HỢP CÁC BẢN VẼ
LIÊN QUAN.

-MỌI THAY ĐỔI NGOÀI HIỆN TRƯỜNG
(NẾU CÓ) CẦN BÁO LẠI ĐV THI CÔNG
ĐV THI CÔNG BÁO LẠI CHO ĐV THIẾT KẾ
ĐỂ CÓ GIẢI PHÁP XỬ LÝ.

-MỌI THAY ĐỔI THIẾT KẾ KHI THI CÔNG
SO VỚI HỒ SƠ THIẾT KẾ ĐV THIẾT KẾ SẼ
KHÔNG CHỊU TRÁCH NHIỆM.

TỶ LỆ

1 : 5

KÝ HIỆU HỒ SƠ


BT-NVHOI

BẢN VẼ SỐ

KT-8-12


GHI CHÚ:

Hiện nay công ty cổ phần kiến trúc KISATO đang triển khai dịch vụ thi công trọn gói 63 tỉnh thành. Nếu gia đình thiết kế xong và có nhu cầu thi công trọn gói công trình thì hãy gọi cho chúng tôi theo Hotline: 0986.620.675 (gặp Mr. Hòa) để được tư vấn thêm. Ưu điểm khi gia đình sử dụng dịch vụ thi công trọn gói bên công ty chúng tôi là sẽ đồng bộ về mặt thẩm mỹ từ bản vẽ cho đến thực tế và đảm bảo chất lượng bởi những đội ngũ kỹ thuật, nhân công tay nghề cao

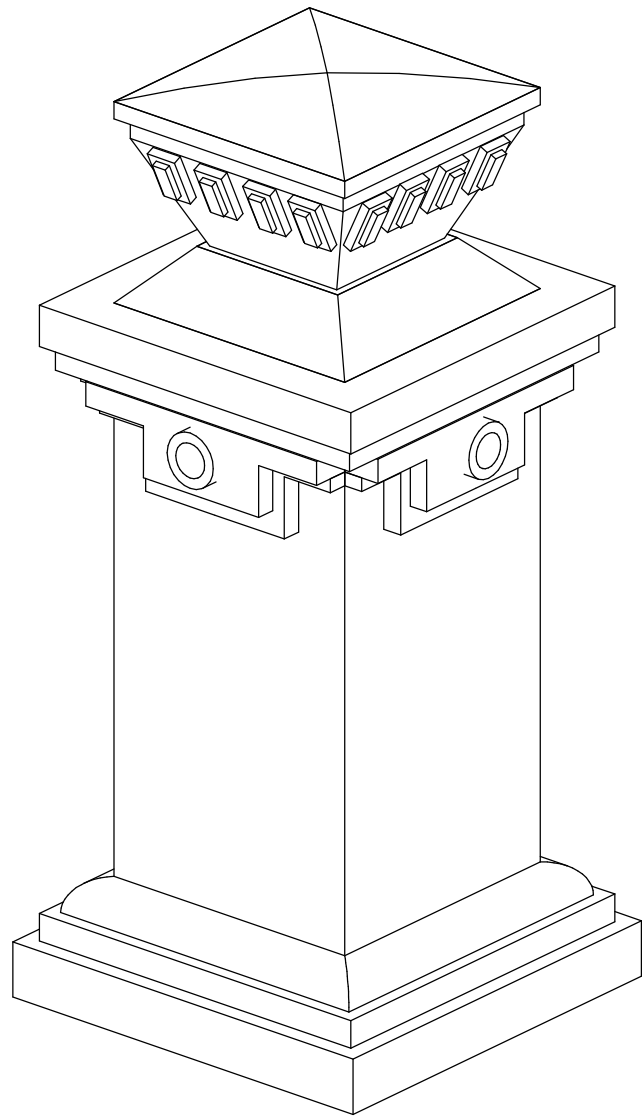


3D TRỤ LAN CAN

TỈ LỆ: ()

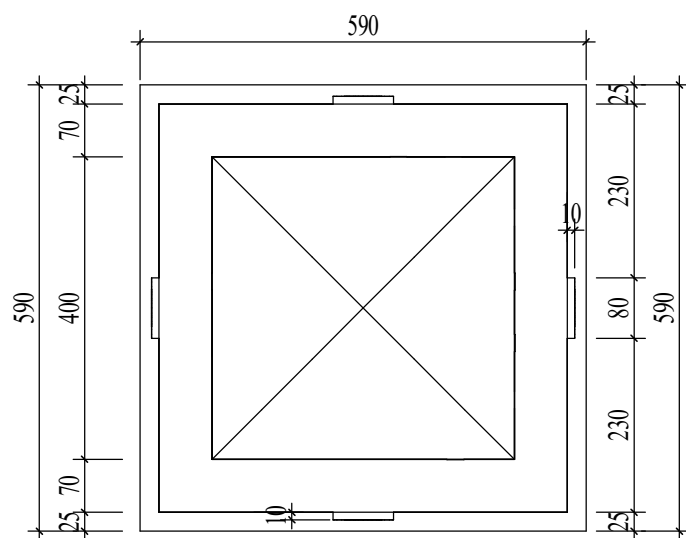


MẶT BỀ

TỈ LỆ: (1 : 10)

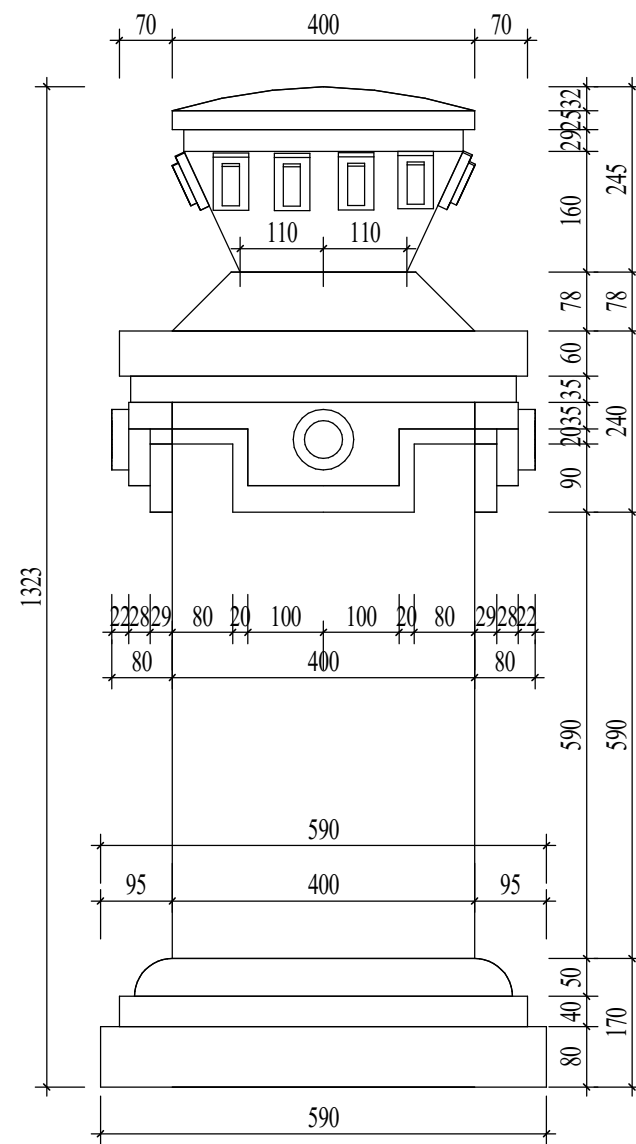

MẶT ĐỨNG

TỈ LỆ: (1 : 10)

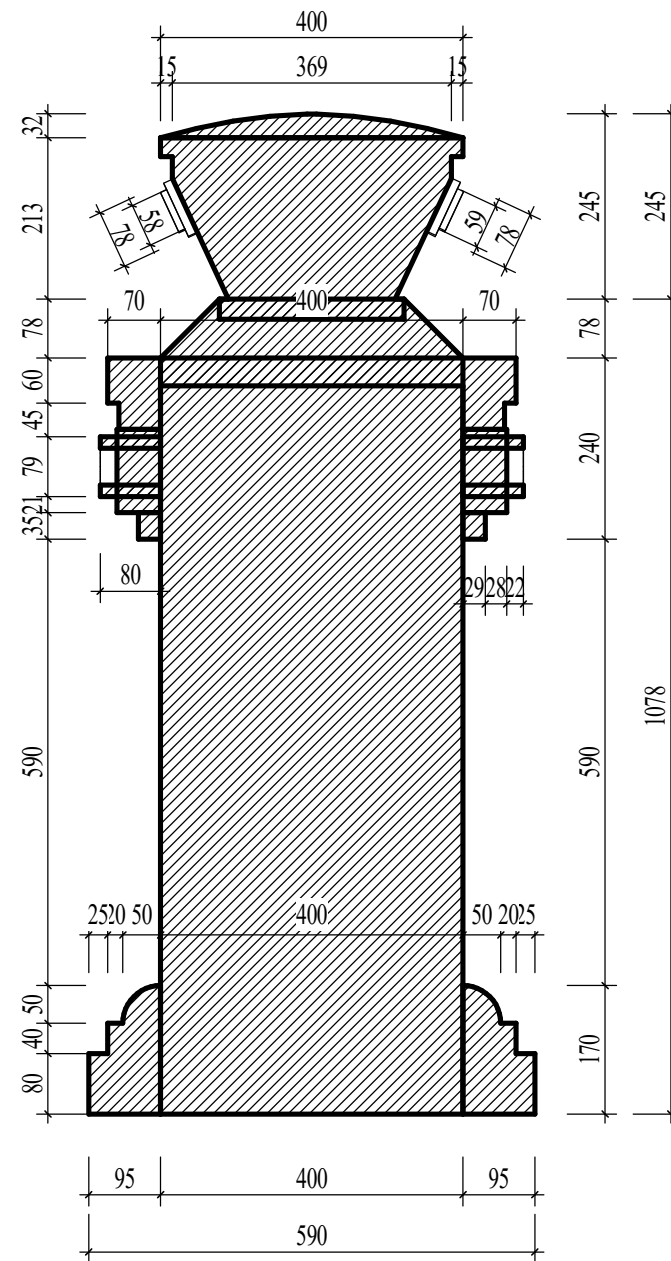

MẶT CẮT

TỈ LỆ: (1 : 10)

CHỦ ĐẦU TƯ:

VŨ VĂN VĨNH

ĐƠN VI TƯ VẤN:



CÔNG TY CỔ PHẦN KIẾN TRÚC KISATO

KISATO CONSTRUCTION JOINT STOCK COMPANY

TRỤ SỞ CÔNG TY: SỐ 29-LIÊN KẾ 3-KĐT XA LÁ- HÀ ĐÔNG- HÀ NỘI
VP ĐẠI DIỆN MIỀN BẮC: Ô 20- LIÊN KẾ 9- KHU B1.4- KĐT THANH HÀ- HÀ ĐÔNG- HÀ NỘI
VP ĐẠI DIỆN MIỀN NAM: CÁN P16- KĐT PARK RIVERSIDE- P. PHÚ HƯC- QUẬN 9- TP.HCM

HOTLINE HỖ TRỢ: 0247.107.6789

DỰ ÁN:

NHÀ Ở DÂN DỤNG

GD THỰC HIỆN:

THIẾT KẾ BẢN VẼ THI CÔNG

HANG MỤC:

KIẾN TRÚC

TÊN BẢN VẼ:

CHI TIẾT TRỤ LAN CAN

CHỦ TRÌ THIẾT KẾ:

Lê Tân Vũ

THIẾT KẾ:

Nguyễn Văn Hùng

BỎ CHI TIẾT:

Nguyễn Văn Hùng

HÀ NỘI, NGÀY 25 THÁNG 11 NĂM 2020

-THI CÔNG CÁN KẾT HỢP CÁC BẢN VẼ LIÊN QUAN.

-MỌI THAY ĐỔI NGOÀI HIỆN TRƯỜNG (NẾU CÓ) CÁN BẢO LẠI ĐV THI CÔNG ĐV THI CÔNG BẢO LẠI CHO ĐV THIẾT KẾ ĐỂ CÓ GIẢI PHÁP XỬ LÝ.

-MỌI THAY ĐỔI THIẾT KẾ KHI THI CÔNG SO VỚI HỒ SƠ THIẾT KẾ ĐV THIẾT KẾ SẼ KHÔNG CHỊU TRÁCH NHIỆM.

TỶ LỆ

1 : 10

KÝ HIỆU HỒ SƠ


BT-NVHOI

BẢN VẼ SỐ

KT-8-13


GHI CHÚ:

Hiện nay công ty cổ phần kiến trúc KISATO đang triển khai dịch vụ thi công trọn gói 63 tỉnh thành. Nếu gia đình thiết kế xong và có nhu cầu thi công trọn gói công trình thi hãy gọi cho chúng tôi theo Hotline: 0986.620.675 (gặp Mr. Hóa) để được tư vấn thêm. Ưu điểm khi gia đình sử dụng dịch vụ thi công trọn gói bên công ty chúng tôi là sẽ đồng bộ về mặt thẩm mỹ từ bản vẽ cho đến thực tế và đảm bảo chất lượng bởi những đội ngũ kỹ thuật, nhân công tay nghề cao

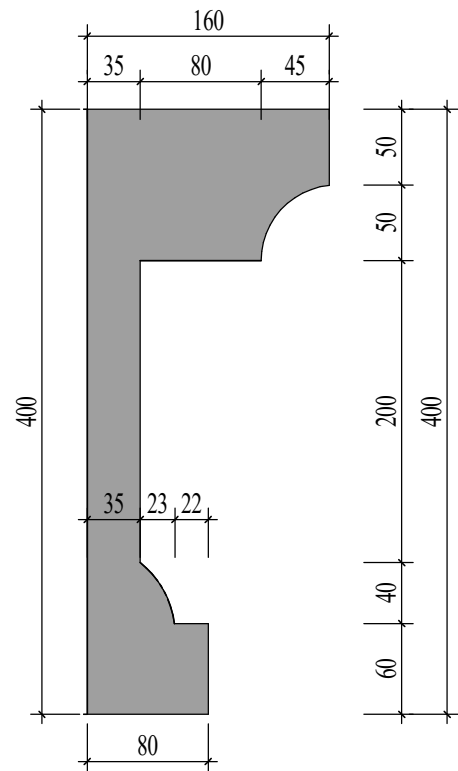


MẶT CẮT PHÀO PHÂN TẦNG

TỈ LỆ: (1 : 5)

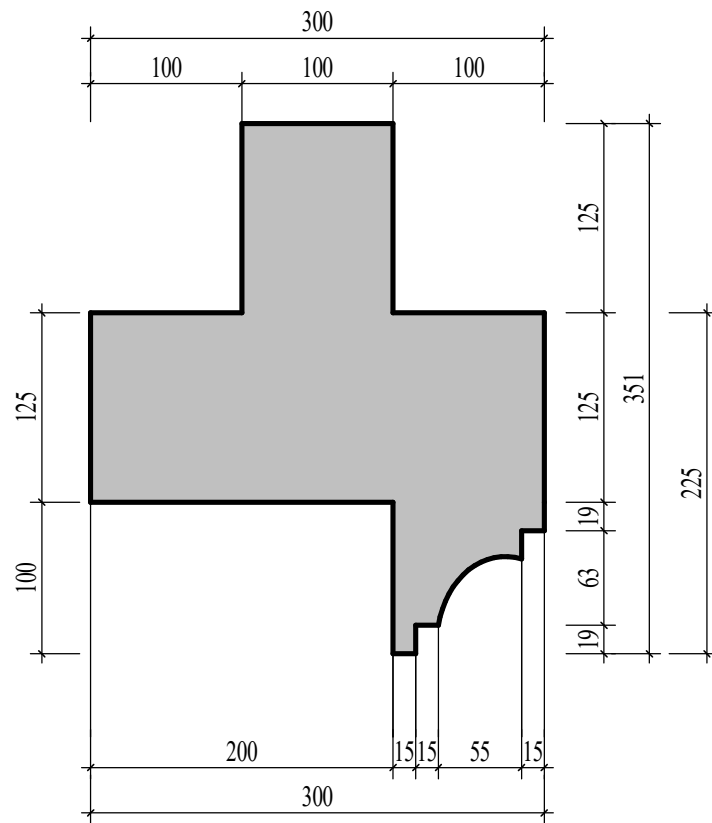


MC GỖ DIỀM MÁI

TỈ LỆ: (1 : 5)

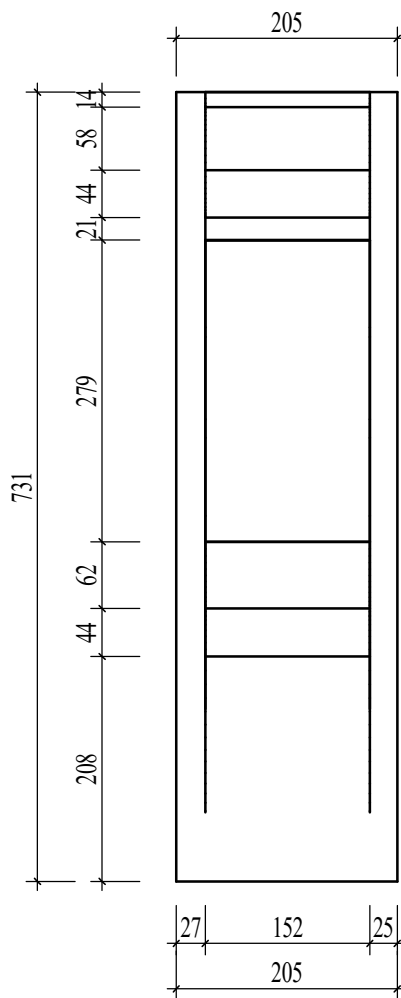


MẶT ĐỪNG

TỈ LỆ: (1 : 7)

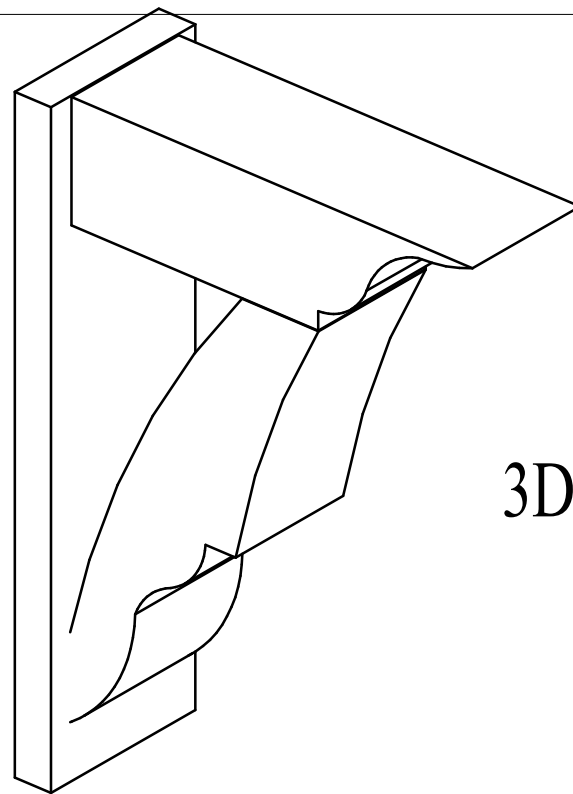

3D CON SON

TỈ LỆ: ()

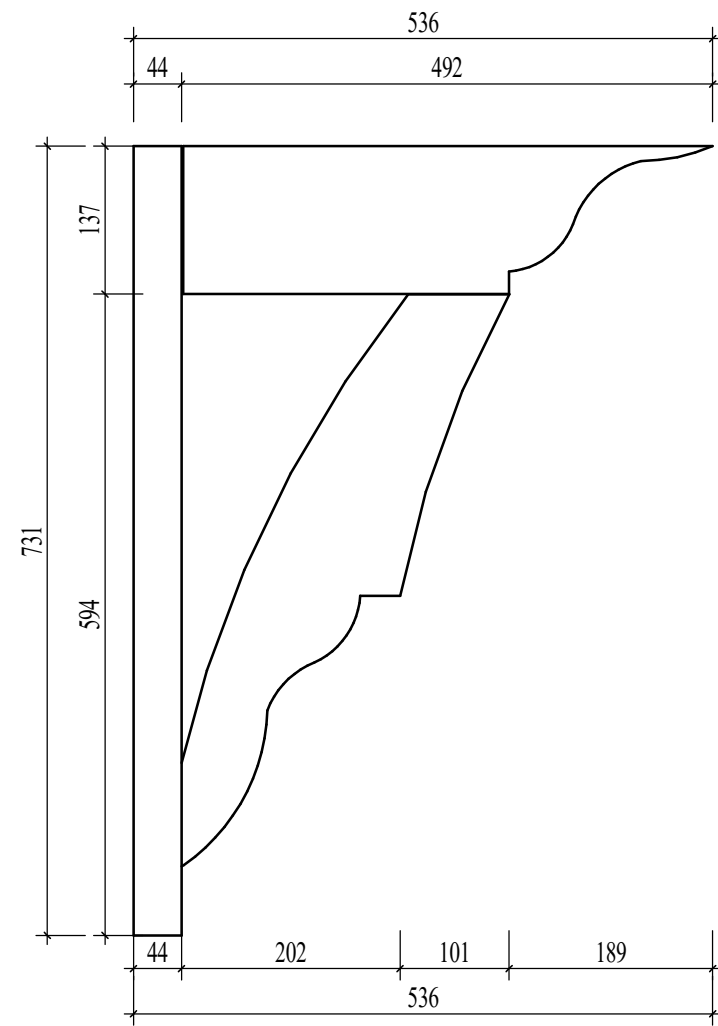



CHIẾU CẠNH

TỈ LỆ: (1 : 7)

CHỦ ĐẦU TƯ:	
VŨ VĂN VĨNH	
ĐƠN VI TƯ VẤN:	
	
CÔNG TY CỔ PHẦN KIẾN TRÚC KISATO	
KISATO CONSTRUCTION JOINT STOCK COMPANY	
TRỤ SỞ CÔNG TY: SỐ 29-LIÊN KẾ 3-KĐT XA LA- HÀ ĐÔNG- HÀ NỘI	
VP ĐẠI DIỆN MIỀN BẮC : Ô 20- LIÊN KẾ 9- KHU B1.4- KĐT THANH HÀ- HÀ ĐÔNG- HÀ NỘI	
VP ĐẠI DIỆN MIỀN NAM: CÁN P16- KĐT PARK RIVERSIDE- P. PHÚ HƯC- QUẬN 9- TP.HCM	
HOTLINE HỖ TRỢ: 0247.107.6789	
DỰ ÁN:	
NHÀ Ở DÂN DỤNG	
GD THỰC HIỆN:	
THIẾT KẾ BẢN VẼ THI CÔNG	
HANG MỤC:	
KIẾN TRÚC	
TÊN BẢN VẼ:	
CHI TIẾT PHÀO CHỈ	
CHỦ TRÌ THIẾT KẾ:	
Lê Tân Vũ	
THIẾT KẾ:	
Nguyễn Văn Hùng	
BỎ CHI TIẾT:	
Nguyễn Văn Hùng	
HÀ NỘI, NGÀY 25 THÁNG 11 NĂM 2020	
-THI CÔNG CÁN KẾT HỢP CÁC BẢN VẼ LIÊN QUAN.	
-MỌI THAY ĐỔI NGOÀI HIỆN TRƯỜNG (NẾU CÓ) CÁN BẢO LẠI ĐV THI CÔNG ĐV THI CÔNG BẢO LẠI CHO ĐV THIẾT KẾ ĐỂ CÓ GIẢI PHÁP XỬ LÝ.	
-MỌI THAY ĐỔI THIẾT KẾ KHI THI CÔNG SO VỚI HỒ SƠ THIẾT KẾ ĐV THIẾT KẾ SẼ KHÔNG CHỊU TRÁCH NHIỆM.	
TỶ LỆ	As indicated
KÝ HIỆU HỒ SƠ	BT-NVHOI
BẢN VẼ SỐ	KT-8-14
GHI CHÚ:	
Hiện nay công ty cổ phần kiến trúc KISATO đang triển khai dịch vụ thi công trọn gói 63 tỉnh thành. Nếu gia đình thiết kế xong và có nhu cầu thi công trọn gói công trình thi hãy gọi cho chúng tôi theo Hotline: 0986.620.675 (gặp Mr. Hóa) để được tư vấn thêm. Ưu điểm khi gia đình sử dụng dịch vụ thi công trọn gói bên công ty chúng tôi là sẽ đồng bộ về mặt thẩm mỹ từ bản vẽ cho đến thực tế và đảm bảo chất lượng bởi những đội ngũ kỹ thuật, nhân công tay nghề cao	

3D HẠT TRANG TRÍ 1

TỈ LỆ: ()

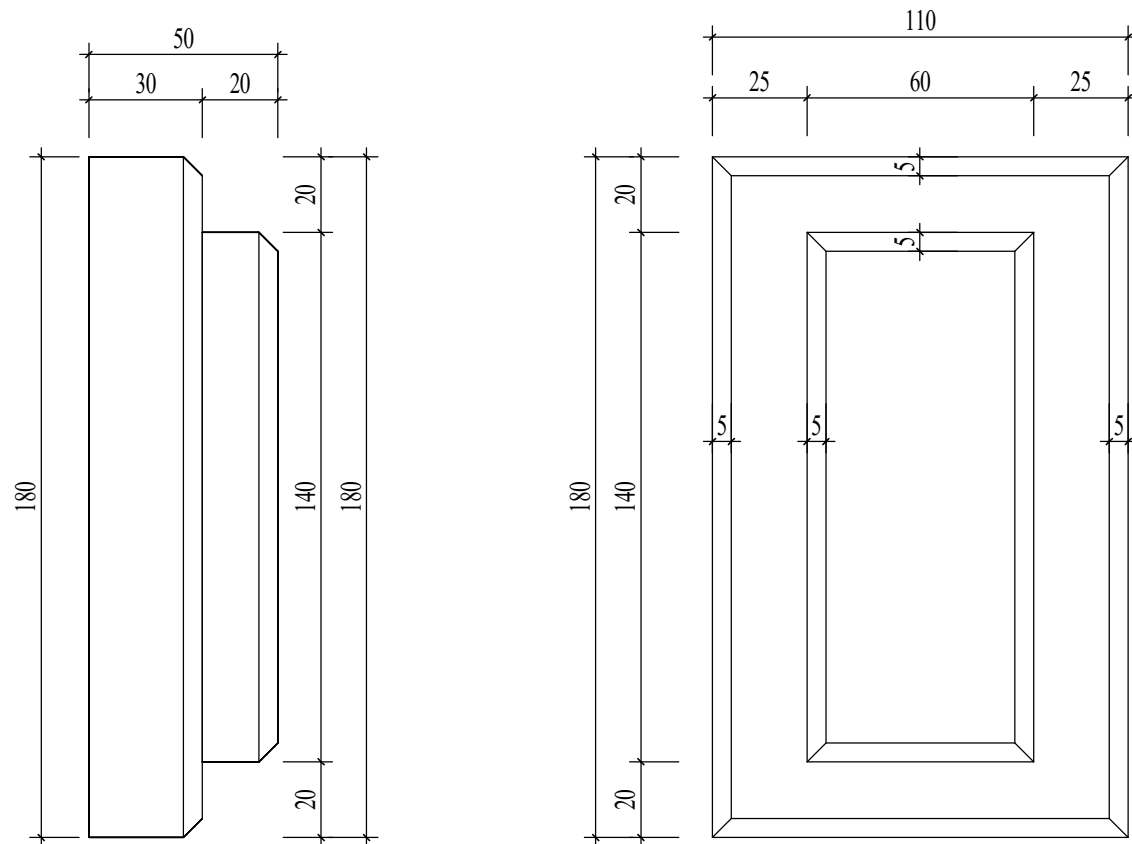
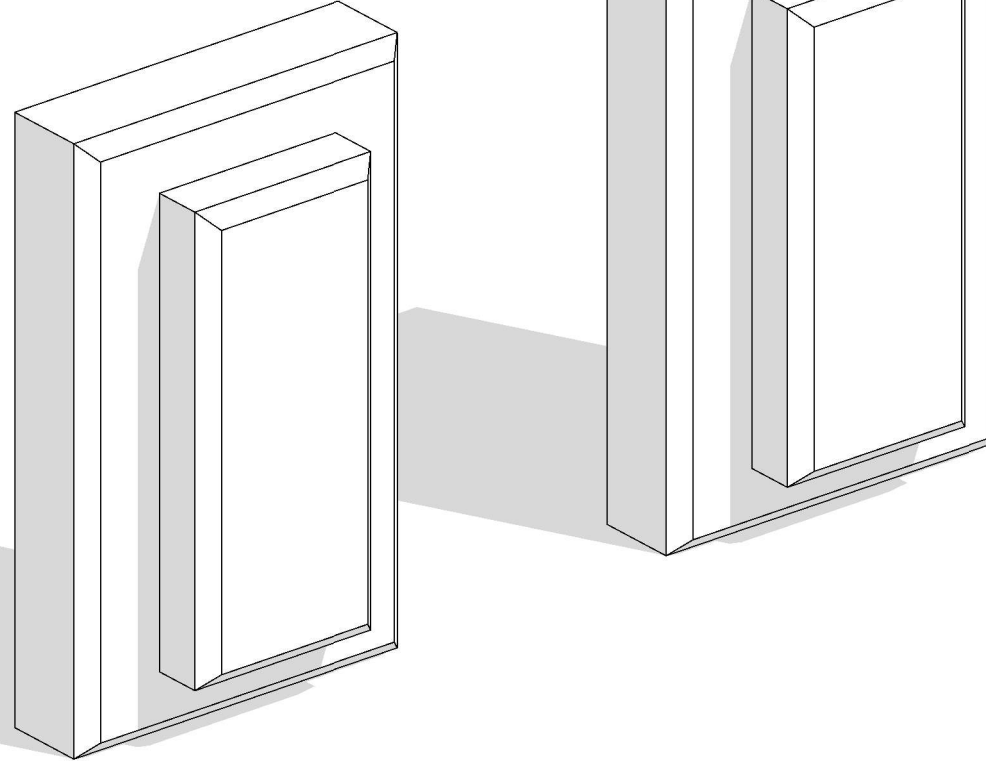


CHIỀU CẠNH

TỈ LỆ: (1 : 2)

3D HẠT TRANG TRÍ 2

TỈ LỆ: ()

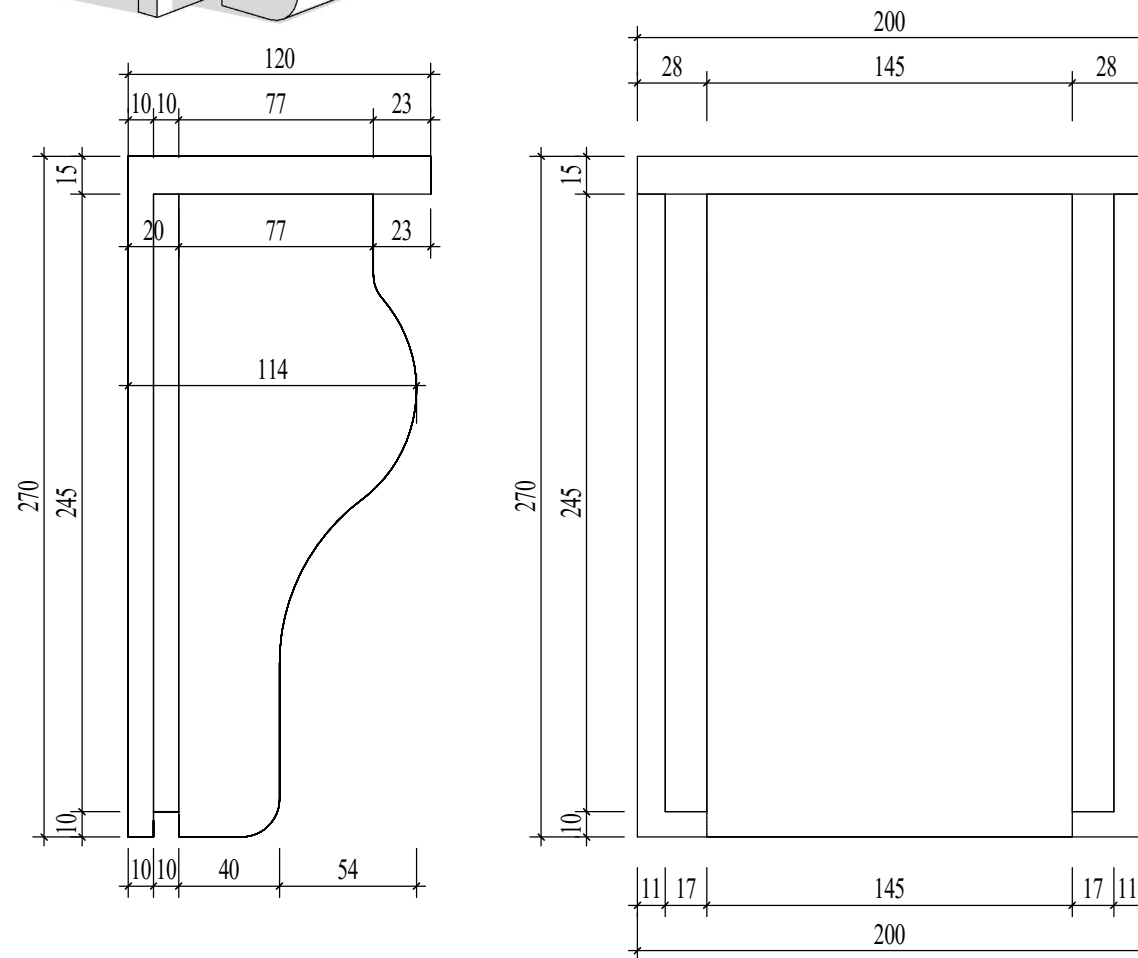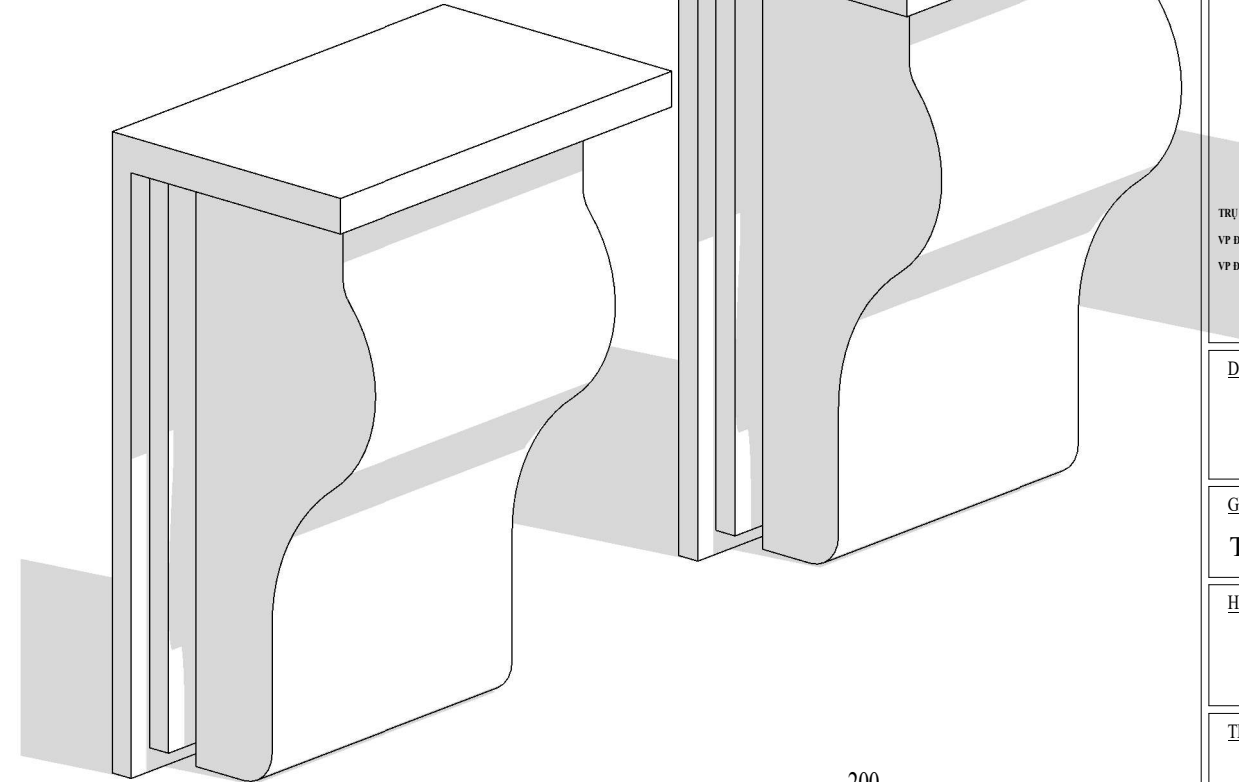

CHIỀU CẠNH

TỈ LỆ: (1 : 3)

MẶT ĐỪNG

TỈ LỆ: (1 : 3)

CHỦ ĐẦU TƯ:

VŨ VĂN VĨNH

ĐƠN VỊ TƯ VẤN:



CÔNG TY CỔ PHẦN KIẾN TRÚC KISATO

KISATO CONSTRUCTION JOINT STOCK COMPANY

TRỤ SỞ CÔNG TY: SỐ 29-LIÊN KẾ 3-KĐT XA LA- HÀ ĐÔNG- HÀ NỘI

VP ĐẠI DIỆN MIỀN BẮC: Ô 20- LIÊN KẾ 9- KHU B1.4- KĐT THANH HÀ- HÀ ĐÔNG- HÀ NỘI
VP ĐẠI DIỆN MIỀN NAM: CÁN PH6- KĐT PARK RIVERSIDE- P. PHÚ HƯC- QUẬN 9- TP.HCM

HOTLINE HỖ TRỢ: 0247.107.6789

DỰ ÁN:

NHÀ Ở DÂN DỤNG

GD THỰC HIỆN:

THIẾT KẾ BẢN VẼ THI CÔNG

HANG MỤC:

KIẾN TRÚC

TÊN BẢN VẼ:

CHI TIẾT HẠT TRANG TRÍ

CHỦ TRÌ THIẾT KẾ:

Lê Tân Vũ

THIẾT KẾ:

Nguyễn Văn Hùng

BỎ CHI TIẾT:

Nguyễn Văn Hùng

HÀ NỘI, NGÀY 25 THÁNG 11 NĂM 2020

-THI CÔNG CÁN KẾT HỢP CÁC BẢN VẼ LIÊN QUAN.

-MỌI THAY ĐỔI NGOÀI HIỆN TRƯỜNG (NẾU CÓ) CÁN BẢO LẠI ĐV THI CÔNG ĐV THI CÔNG BẢO LẠI CHO ĐV THIẾT KẾ ĐỂ CÓ GIẢI PHÁP XỬ LÝ.

-MỌI THAY ĐỔI THIẾT KẾ KHI THI CÔNG SO VỚI HỒ SƠ THIẾT KẾ ĐV THIẾT KẾ SẼ KHÔNG CHỊU TRÁCH NHIỆM.

TỶ LỆ

As indicated

KÝ HIỆU HỒ SƠ




BT-NVHOI

BẢN VẼ SỐ

KT-8-15

GHI CHÚ:

Hiện nay công ty cổ phần kiến trúc KISATO đang triển khai dịch vụ thi công trọn gói 63 tỉnh thành. Nếu gia đình thiết kế xong và có nhu cầu thi công trọn gói công trình thi hãy gọi cho chúng tôi theo Hotline: 0986.620.675 (gặp Mr. Hóa) để được tư vấn thêm. Ưu điểm khi gia đình sử dụng dịch vụ thi công trọn gói bên công ty chúng tôi là sẽ đồng bộ về mặt thẩm mỹ từ bản vẽ cho đến thực tế và đảm bảo chất lượng bởi những đội ngũ kỹ thuật, nhân công tay nghề cao

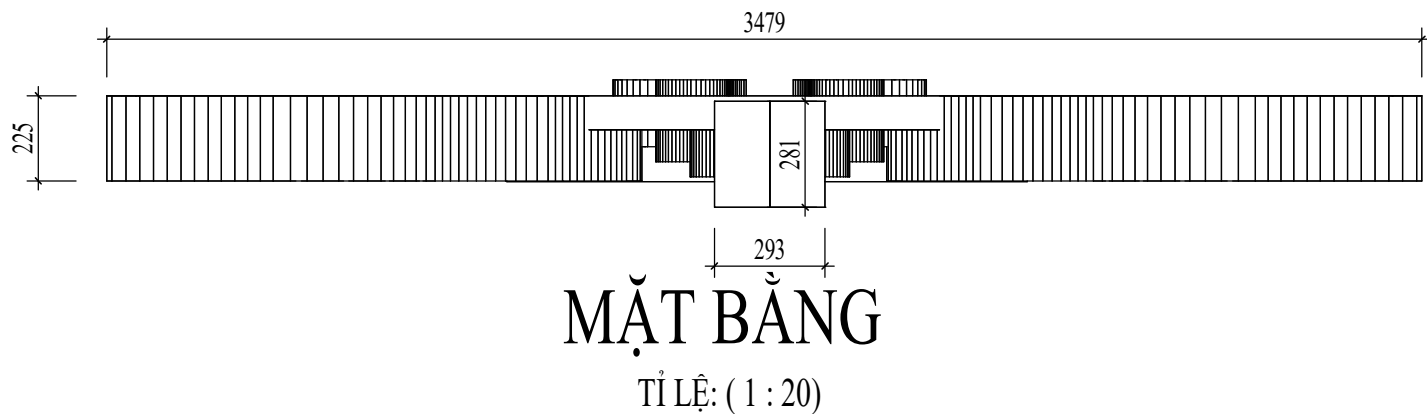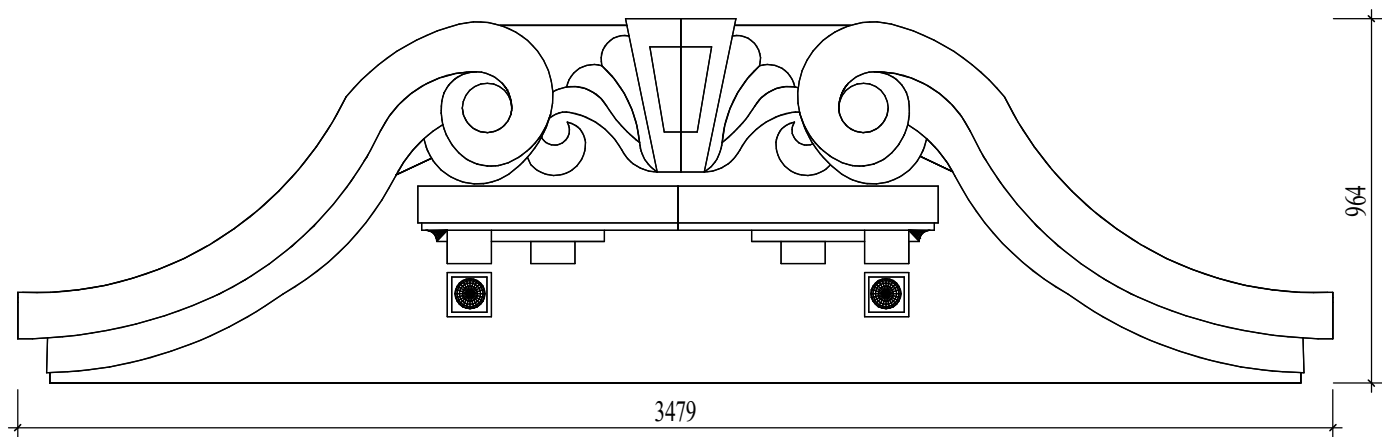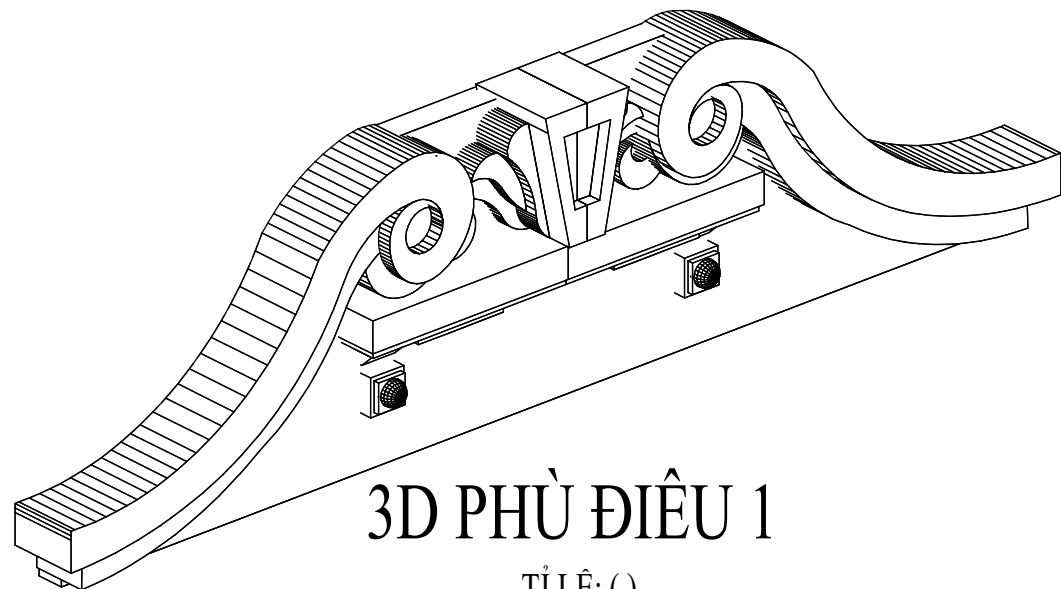

CHỦ ĐẦU TƯ:

VŨ VĂN VĨNH

ĐƠN VI TƯ VẤN:



CÔNG TY CỔ PHẦN KIẾN TRÚC KISATO

KISATO CONSTRUCTION JOINT STOCK COMPANY

TRỤ SỞ CÔNG TY: SỐ 29-LIÊN KẾ 3-KĐT XA LA- HÀ ĐÔNG-HÀ NỘI

VP ĐẠI DIỆN MIỀN BẮC : Ô 20 - LIÊN KẾ 9 - KHU B1.4 - KĐT THANH HÀ - HÀ ĐÔNG - HÀ NỘI

VP ĐẠI DIỆN MIỀN NAM: CÁN P16- KĐT PARK RIVERSIDE- P. PHÚ HỮU-QUẬN 9 - TP.HCM

HOTLINE HỖ TRỢ: 0247.107.6789

DỰ ÁN:

NHÀ Ở DÂN DỤNG

GD THỰC HIỆN:

THIẾT KẾ BẢN VẼ THI CÔNG

HANG MỤC:

KIẾN TRÚC

TÊN BẢN VẼ:

CHI TIẾT PHÙ ĐIỀU 1

CHỦ TRÌ THIẾT KẾ:	
Lê Tân Vũ	
THIẾT KẾ:	
Nguyễn Văn Hùng	
BỎ CHI TIẾT:	
Nguyễn Văn Hùng	

HÀ NỘI, NGÀY 25 THÁNG 11 NĂM 2020

-THI CÔNG CÁN KẾT HỢP CÁC BẢN VẼ LIÊN QUAN.

-MỌI THAY ĐỔI NGOÀI HIỆN TRƯỜNG (NẾU CÓ) CÁN BẢO LẠI ĐV THI CÔNG ĐV THI CÔNG BẢO LẠI CHO ĐV THIẾT KẾ ĐỂ CÓ GIẢI PHÁP XỬ LÝ.

-MỌI THAY ĐỔI THIẾT KẾ KHI THI CÔNG SO VỚI HỒ SƠ THIẾT KẾ ĐV THIẾT KẾ SẼ KHÔNG CHỊU TRÁCH NHIỆM.


TỶ LỆ	1 : 20
KÝ HIỆU HỒ SƠ	BT-NVHOI
BẢN VẼ SỐ	KT-8-16

GHI CHÚ:

Hiện nay công ty cổ phần kiến trúc KISATO đang triển khai dịch vụ thi công trọn gói 63 tỉnh thành. Nếu gia đình thiết kế xong và có nhu cầu thi công trọn gói công trình thi hãy gọi cho chúng tôi theo Hotline: 0986.620.675 (gặp Mr. Hóa) để được tư vấn thêm. Ưu điểm khi gia đình sử dụng dịch vụ thi công trọn gói bên công ty chúng tôi là sẽ đồng bộ về mặt thẩm mỹ từ bản vẽ cho đến thực tế và đảm bảo chất lượng bởi những đội ngũ kỹ thuật, nhân công tay nghề cao



3D PHÙ ĐIỀU 2

TỈ LỆ: ()

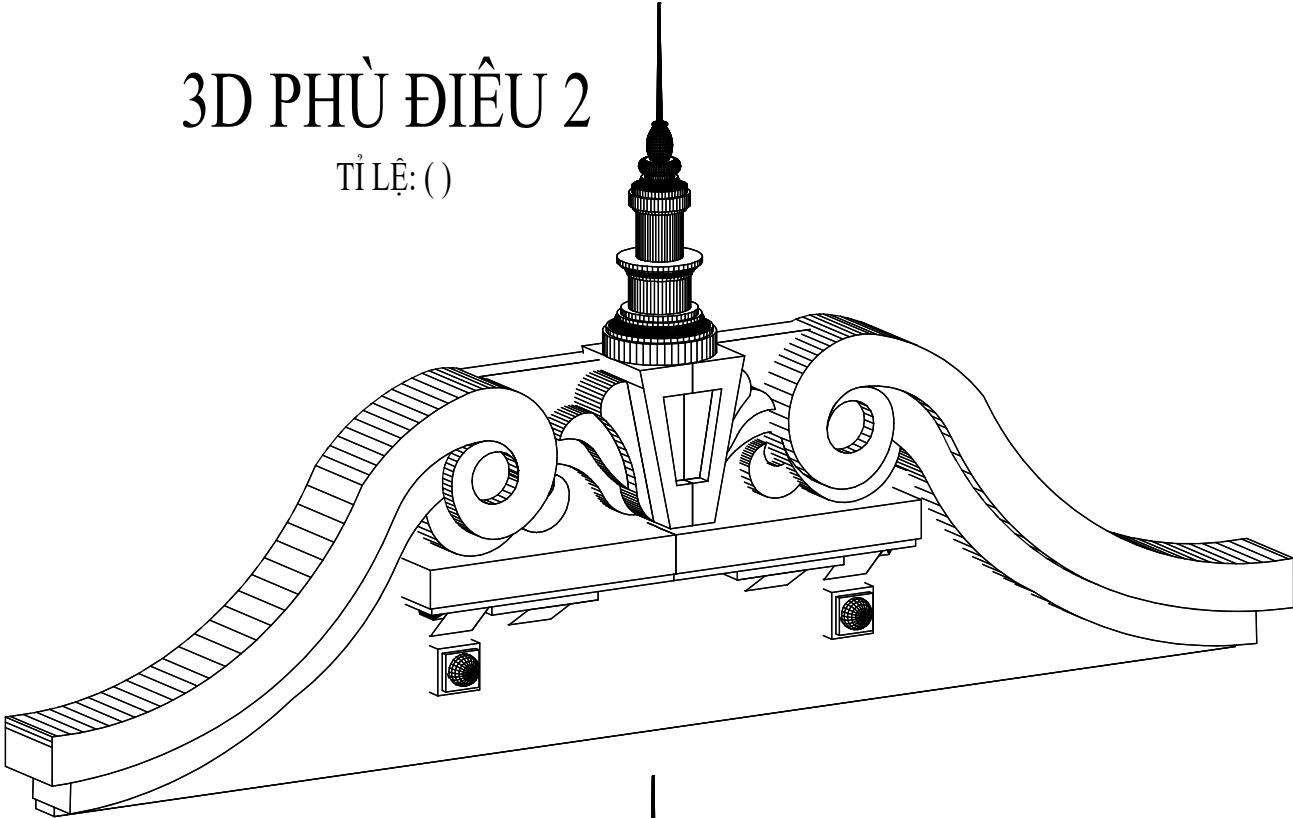

MẶT ĐỨNG

TỈ LỆ: (1 : 25)

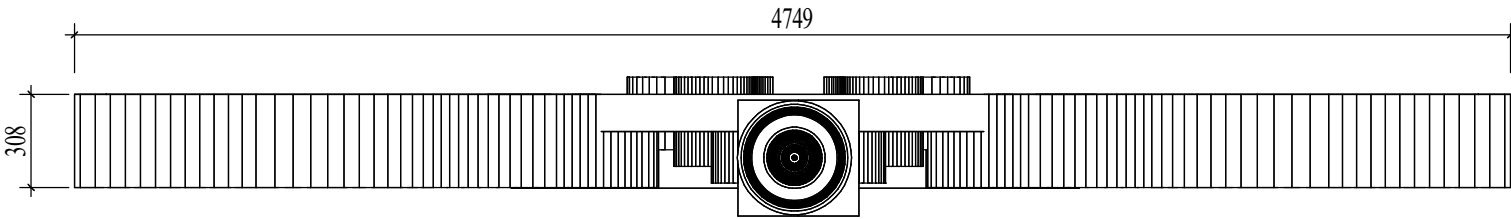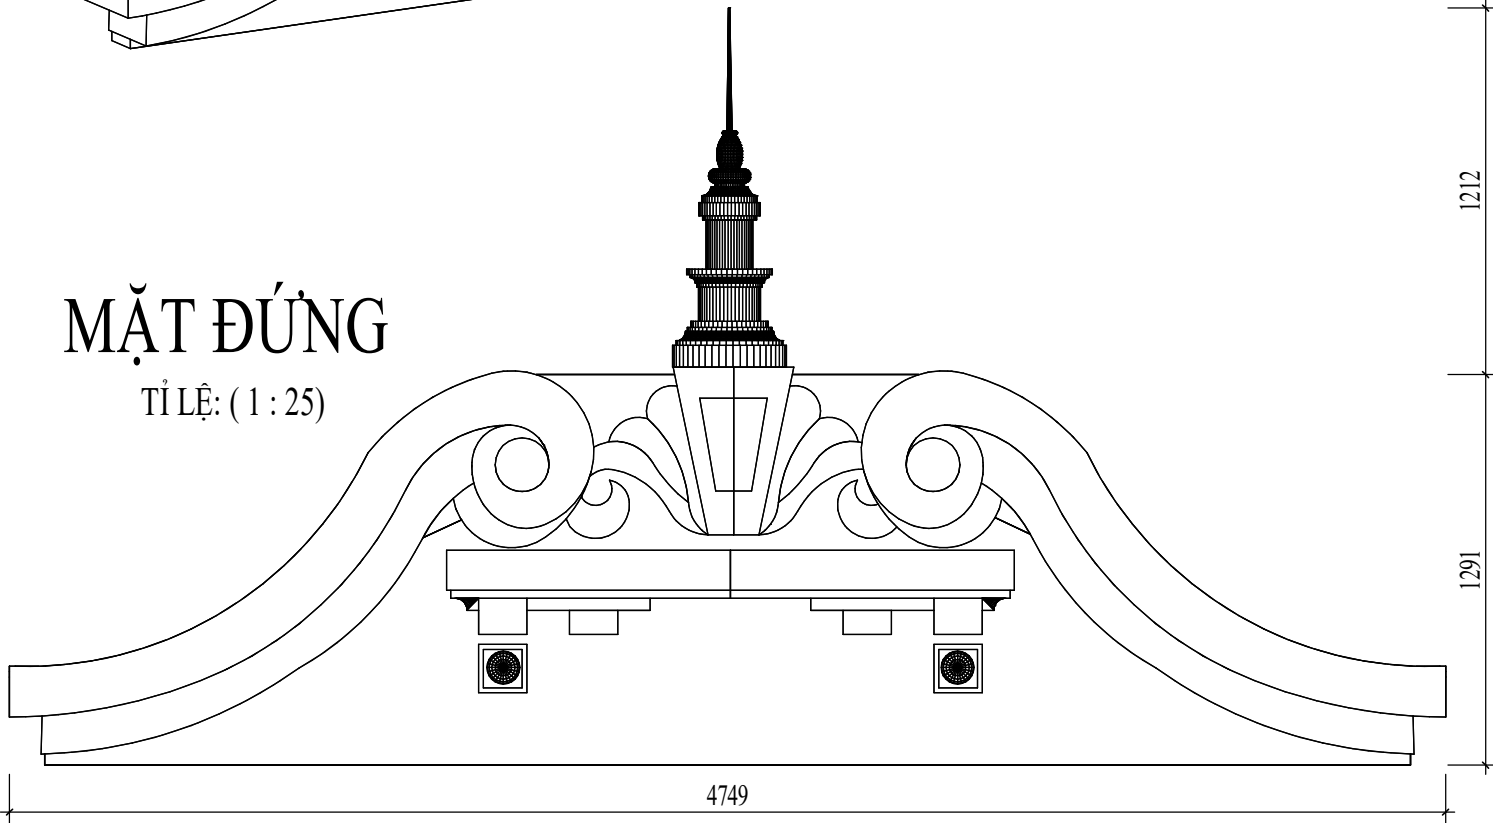

MẶT BẰNG

TỈ LỆ: (1 : 25)

CHỦ ĐẦU TƯ:

VŨ VĂN VĨNH

ĐƠN VI TƯ VẤN:



CÔNG TY CỔ PHẦN KIẾN TRÚC KISATO

KISATO CONSTRUCTION JOINT STOCK COMPANY

TRỤ SỞ CÔNG TY: SỐ 29-LIÊN KẾ 3-KĐT XA LA- HÀ ĐÔNG-HÀ NỘI
VP ĐẠI DIỆN MIỀN BẮC : Ô 20- LIÊN KẾ 9- KHU B1.4- KĐT THANH HÀ- HÀ ĐÔNG- HÀ NỘI
VP ĐẠI DIỆN MIỀN NAM: CÁN P16- KĐT PARK RIVERSIDE- P. PHÚ HỮU- QUẬN 9- TP.HCM

HOTLINE HỖ TRỢ: 0247.107.6789

DỰ ÁN:

NHÀ Ở DÂN DỤNG

GD THỰC HIỆN:

THIẾT KẾ BẢN VẼ THI CÔNG

HANG MỤC:

KIẾN TRÚC

TÊN BẢN VẼ:

CHI TIẾT PHÙ ĐIỀU 2

CHỦ TRÌ THIẾT KẾ:

Lê Tân Vũ

THIẾT KẾ:

Nguyễn Văn Hùng

BỎ CHI TIẾT:

Nguyễn Văn Hùng

HÀ NỘI, NGÀY 25 THÁNG 11 NĂM 2020

-THI CÔNG CÁN KẾT HỢP CÁC BẢN VẼ LIÊN QUAN.
-MỌI THAY ĐỔI NGOÀI HIỆN TRƯỜNG (NẾU CÓ) CÁN BẢO LẠI ĐV THI CÔNG ĐV THI CÔNG BẢO LẠI CHO ĐV THIẾT KẾ ĐỂ CÓ GIẢI PHÁP XỬ LÝ.
-MỌI THAY ĐỔI THIẾT KẾ KHI THI CÔNG SO VỚI HỒ SƠ THIẾT KẾ ĐV THIẾT KẾ SẼ KHÔNG CHỊU TRÁCH NHIỆM.

TỶ LỆ

1 : 25

KÝ HIỆU HỒ SƠ


BT-NVHOI

BẢN VẼ SỐ


KT-8-17

GHI CHÚ:


Hiện nay công ty cổ phần kiến trúc KISATO đang triển khai dịch vụ thi công trọn gói 63 tỉnh thành. Nếu gia đình thiết kế xong và có nhu cầu thi công trọn gói công trình thi hãy gọi cho chúng tôi theo Hotline: 0986.620.675 (gặp Mr. Hóa) để được tư vấn thêm. Ưu điểm khi gia đình sử dụng dịch vụ thi công trọn gói bên công ty chúng tôi là sẽ đồng bộ về mặt thẩm mỹ từ bản vẽ cho đến thực tế và đảm bảo chất lượng bởi những đội ngũ kỹ thuật, nhân công tay nghề cao

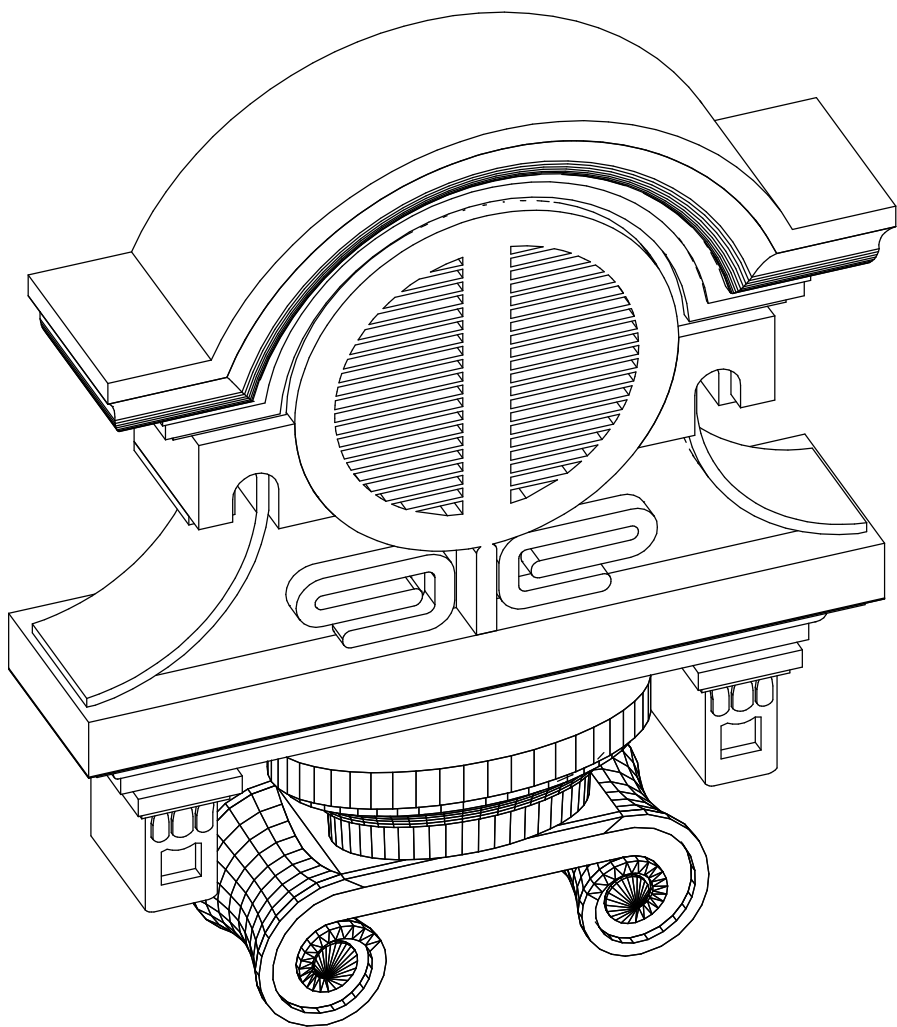

3D PHÙ ĐIỀU 3
TỈ LỆ: ()

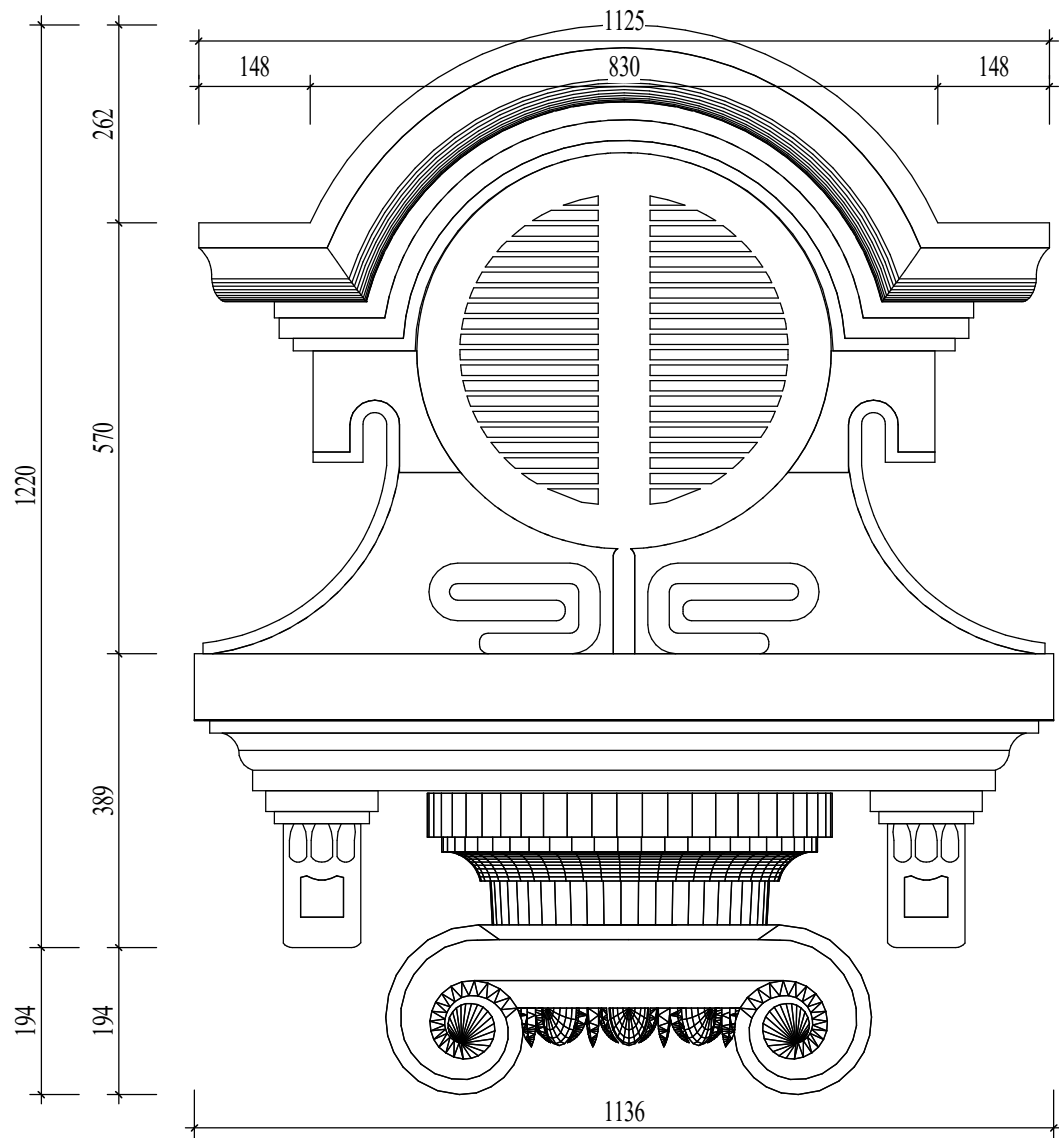

MẶT ĐỨNG
TỈ LỆ: (1 : 10)

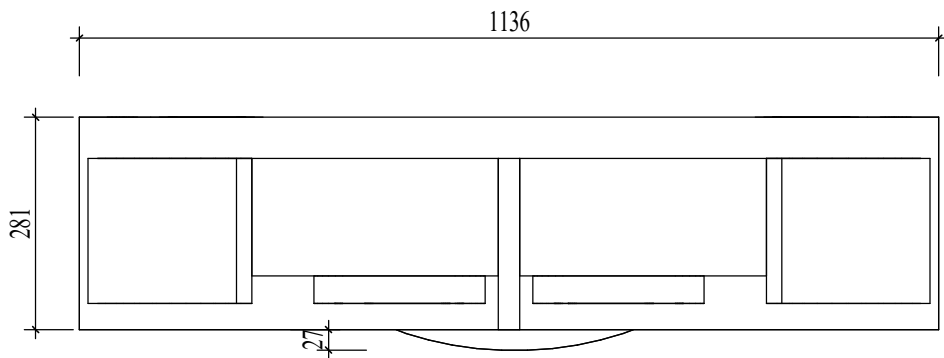

MẶT BẰNG
TỈ LỆ: (1 : 10)

CHỦ ĐẦU TƯ:

VŨ VĂN VĨNH

ĐƠN VỊ TƯ VẤN:



CÔNG TY CỔ PHẦN KIẾN TRÚC KISATO

KISATO CONSTRUCTION JOINT STOCK COMPANY

TRỤ SỞ CÔNG TY: SỐ 29-LIÊN KẾ 3-KĐT XA LA- HÀ ĐÔNG-HÀ NỘI

VP ĐẠI DIỆN MIỀN BẮC : Ô 20- LIÊN KẾ 9- KHU B1.4- KĐT THANH HÀ- HÀ ĐÔNG- HÀ NỘI

VP ĐẠI DIỆN MIỀN NAM: CÁN P16- KĐT PARK RIVERSIDE- P. PHÚ HỮU- QUẬN 9- TP.HCM

HOTLINE HỖ TRỢ: 0247.107.6789

DỰ ÁN:

NHÀ Ở DÂN DỤNG

GD THỰC HIỆN:

THIẾT KẾ BẢN VẼ THI CÔNG

HANG MỤC:

KIẾN TRÚC

TÊN BẢN VẼ:

CHI TIẾT PHÙ ĐIỀU 3

CHỦ TRÌ THIẾT KẾ:

Lê Tân Vũ

THIẾT KẾ:

Nguyễn Văn Hùng

BỎ CHI TIẾT:

Nguyễn Văn Hùng

HÀ NỘI, NGÀY 25 THÁNG 11 NĂM 2020

-THI CÔNG CÁN KẾT HỢP CÁC BẢN VẼ LIÊN QUAN.

-MỌI THAY ĐỔI NGOÀI HIỆN TRƯỜNG (NẾU CÓ) CÁN BẢO LẠI ĐV THI CÔNG ĐV THI CÔNG BẢO LẠI CHO ĐV THIẾT KẾ ĐỂ CÓ GIẢI PHÁP XỬ LÝ.

-MỌI THAY ĐỔI THIẾT KẾ KHI THI CÔNG SO VỚI HỒ SƠ THIẾT KẾ ĐV THIẾT KẾ SẼ KHÔNG CHỊU TRÁCH NHIỆM.

TỶ LỆ

1 : 10

KÝ HIỆU HỒ SƠ


BT-NVHOI

BẢN VẼ SỐ

KT-8-18


GHI CHÚ:

Hiện nay công ty cổ phần kiến trúc KISATO đang triển khai dịch vụ thi công trọn gói 63 tỉnh thành. Nếu gia đình thiết kế xong và có nhu cầu thi công trọn gói công trình thi hãy gọi cho chúng tôi theo Hotline: 0986.620.675 (gặp Mr. Hóa) để được tư vấn thêm. Ưu điểm khi gia đình sử dụng dịch vụ thi công trọn gói bên công ty chúng tôi là sẽ đồng bộ về mặt thẩm mỹ từ bản vẽ cho đến thực tế và đảm bảo chất lượng bởi những đội ngũ kỹ thuật, nhân công tay nghề cao

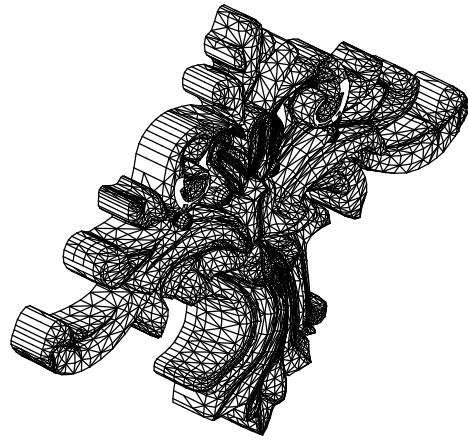


3D PHÙ ĐIÊU 4

TỈ LỆ: ()

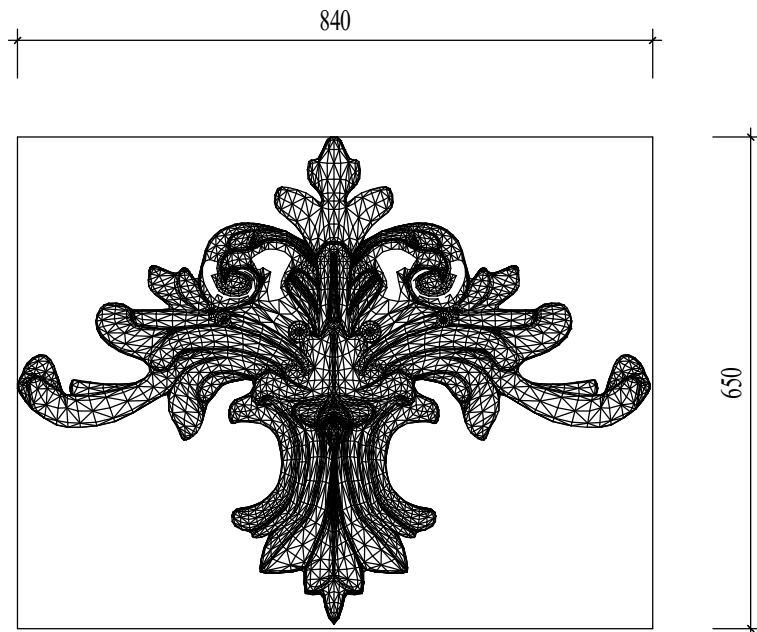


MẶT ĐỨNG

TỈ LỆ: (1 : 10)

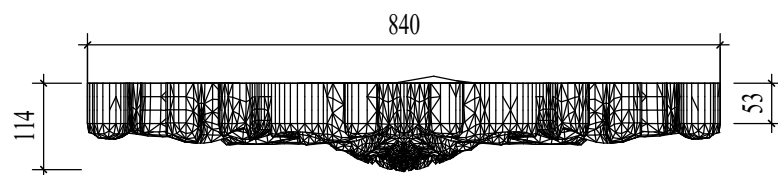


MẶT BÀNG

TỈ LỆ: (1 : 10)

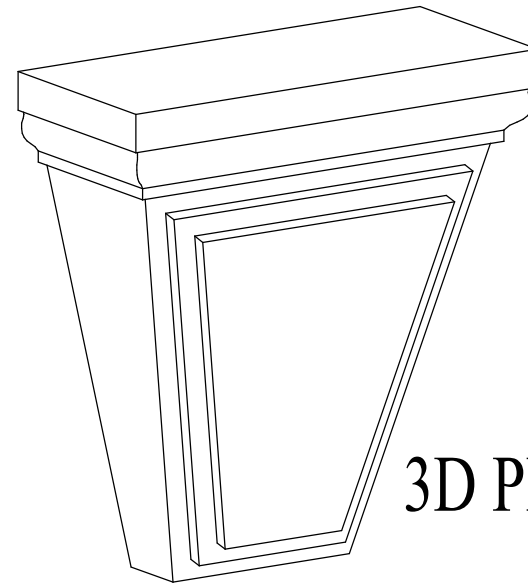


3D PHÙ ĐIÊU MÁI VÒM

TỈ LỆ: ()

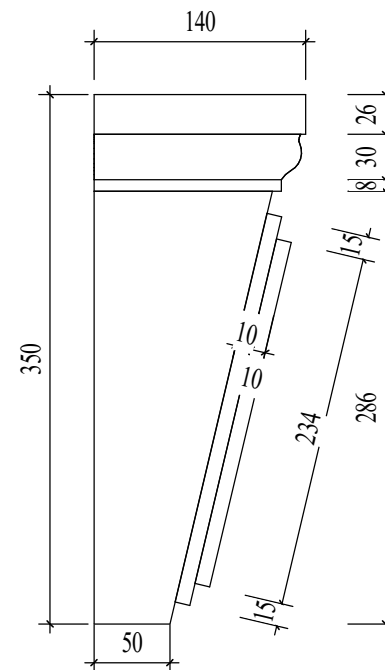


CHIỀU CẠNH




TỈ LỆ: (1 : 5)

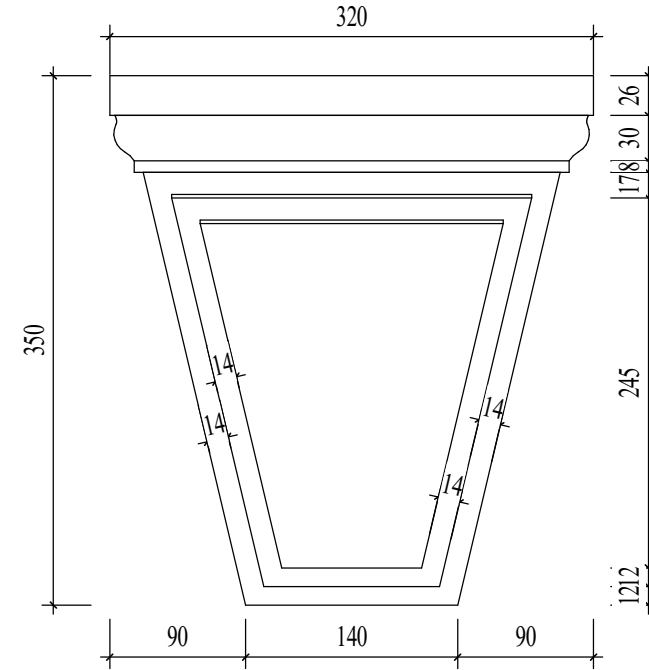

MẶT ĐỨNG

TỈ LỆ: (1 : 5)

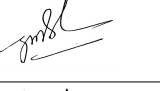CHỦ ĐẦU TƯ:	
VŨ VĂN VĨNH	
ĐƠN VỊ TƯ VẤN:	
	
CÔNG TY CỔ PHẦN KIẾN TRÚC KISATO	
KISATO CONSTRUCTION JOINT STOCK COMPANY	
TRỤ SỞ CÔNG TY: SỐ 29-LIÊN KẾ 3-KĐT XA LA- HÀ ĐÔNG- HÀ NỘI	
VP ĐẠI DIỆN MIỀN BẮC : Ô 20- LIÊN KẾ 9- KHU B1.4- KĐT THANH HÀ- HÀ ĐÔNG- HÀ NỘI	
VP ĐẠI DIỆN MIỀN NAM: CÁN P16- KĐT PARK RIVERSIDE- P. PHÚ HỮU- QUẬN 9- TP.HCM	
HOTLINE HỖ TRỢ: 0247.107.6789	
DỰ ÁN:	
NHÀ Ở DÂN DỤNG	
GD THỰC HIỆN:	
THIẾT KẾ BẢN VẼ THI CÔNG	
HANG MỤC:	
KIẾN TRÚC	
TÊN BẢN VẼ:	
CHI TIẾT PHÙ ĐIÊU 4	
CHỦ TRÌ THIẾT KẾ:	
Lê Tân Vũ	
THIẾT KẾ:	
Nguyễn Văn Hùng	
BỎ CHI TIẾT:	
Nguyễn Văn Hùng	
HÀ NỘI, NGÀY 25 THÁNG 11 NĂM 2020	
-THI CÔNG CÁN KẾT HỢP CÁC BẢN VẼ LIÊN QUAN.	
-MỌI THAY ĐỔI NGOÀI HIỆN TRƯỜNG (NẾU CÓ) CÁN BẢO LẠI ĐV THI CÔNG ĐV THI CÔNG BẢO LẠI CHO ĐV THIẾT KẾ ĐỂ CÓ GIẢI PHÁP XỬ LÝ.	
-MỌI THAY ĐỔI THIẾT KẾ KHI THI CÔNG SO VỚI HỒ SƠ THIẾT KẾ ĐV THIẾT KẾ SẼ KHÔNG CHỊU TRÁCH NHIỆM.	
TỶ LỆ	As indicated
KÝ HIỆU HỒ SƠ	BT-NVHOI
BẢN VẼ SỐ	KT-8-19
GHI CHÚ:	
Hiện nay công ty cổ phần kiến trúc KISATO đang triển khai dịch vụ thi công trọn gói 63 tỉnh thành. Nếu gia đình thiết kế xong và có nhu cầu thi công trọn gói công trình thi hãy gọi cho chúng tôi theo Hotline: 0986.620.675 (gặp Mr. Hóa) để được tư vấn thêm. Ưu điểm khi gia đình sử dụng dịch vụ thi công trọn gói bên công ty chúng tôi là sẽ đồng bộ về mặt thẩm mỹ từ bản vẽ cho đến thực tế và đảm bảo chất lượng bởi những đội ngũ kỹ thuật, nhân công tay nghề cao	

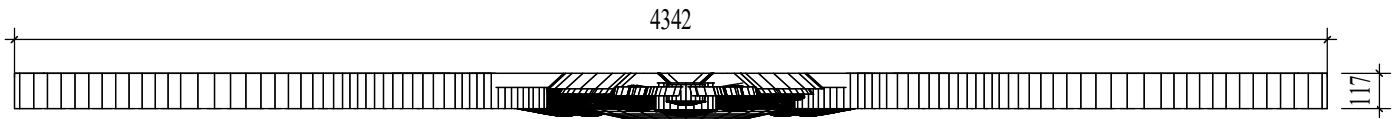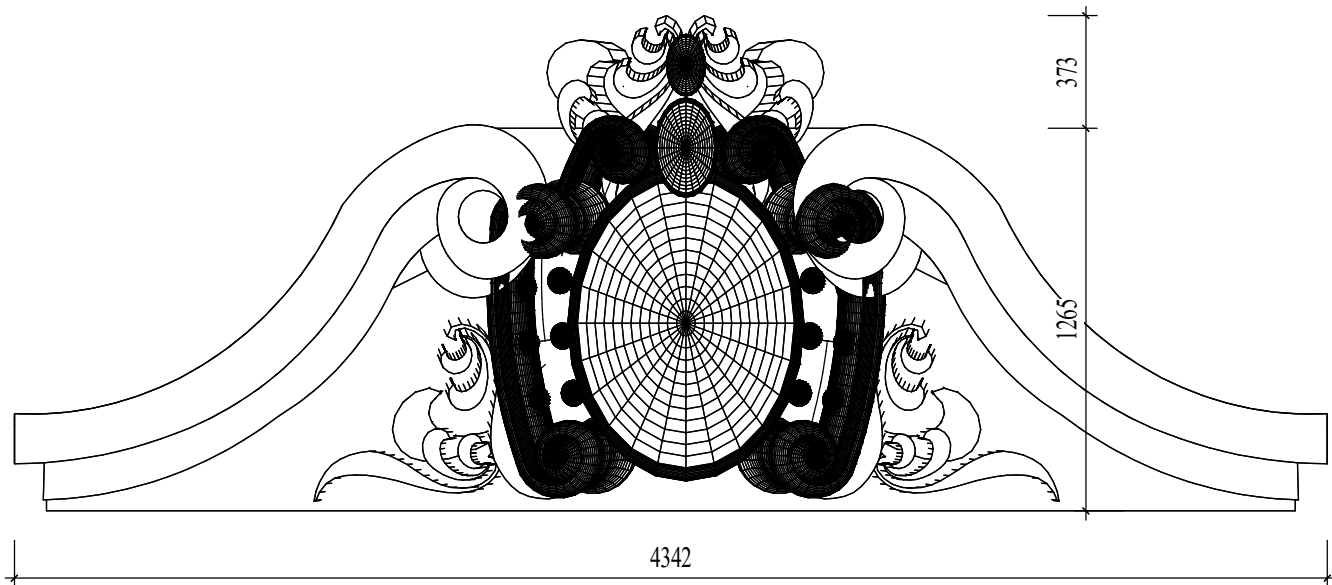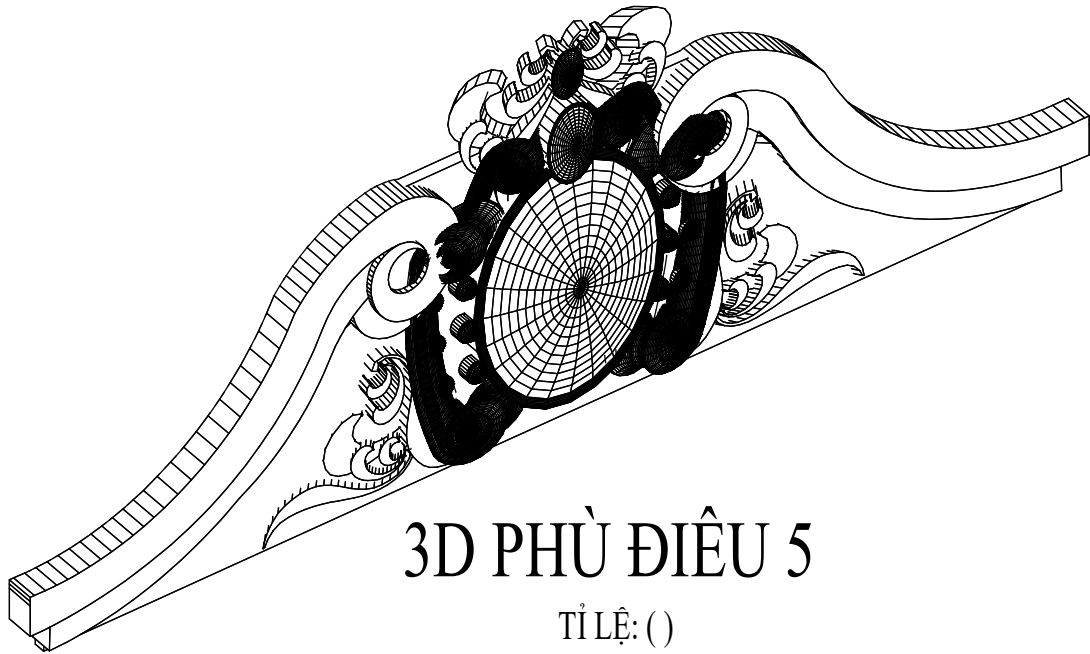

CHỦ ĐẦU TƯ:

VŨ VĂN VĨNH

ĐƠN VI TƯ VẤN:



CÔNG TY CỔ PHẦN KIẾN TRÚC KISATO

KISATO CONSTRUCTION JOINT STOCK COMPANY

TRỤ SỞ CÔNG TY: SỐ 29-LIÊN KẾ 3-KĐT XA LA- HÀ ĐÔNG-HÀ NỘI

VP ĐẠI DIỆN MIỀN BẮC : Ô 20- LIÊN KẾ 9- KHU B1.4- KĐT THANH HÀ - HÀ ĐÔNG- HÀ NỘI

VP ĐẠI DIỆN MIỀN NAM: CÁN P16- KĐT PARK RIVERSIDE- P. PHÚ HỮU-QUẬN 9- TP.HCM

HOTLINE HỖ TRỢ: 0247.107.6789

DỰ ÁN:

NHÀ Ở DÂN DỤNG

GD THỰC HIỆN:

THIẾT KẾ BẢN VẼ THI CÔNG

HANG MỤC:

KIẾN TRÚC

TÊN BẢN VẼ:

CHI TIẾT PHÙ ĐIỀU 5

CHỦ TRÌ THIẾT KẾ:	
Lê Tân Vũ	
THIẾT KẾ:	
Nguyễn Văn Hùng	
BỎ CHI TIẾT:	
Nguyễn Văn Hùng	

HÀ NỘI, NGÀY 25 THÁNG 11 NĂM 2020

-THI CÔNG CÁN KẾT HỢP CÁC BẢN VẼ LIÊN QUAN.


-MỌI THAY ĐỔI NGOÀI HIỆN TRƯỜNG (NẾU CÓ) CÁN BẢO LẠI ĐV THI CÔNG ĐV THI CÔNG BẢO LẠI CHO ĐV THIẾT KẾ ĐỂ CÓ GIẢI PHÁP XỬ LÝ.

-MỌI THAY ĐỔI THIẾT KẾ KHI THI CÔNG SO VỚI HỒ SƠ THIẾT KẾ ĐV THIẾT KẾ SẼ KHÔNG CHỊU TRÁCH NHIỆM.

TỶ LỆ	1 : 25
KÝ HIỆU HỒ SƠ	BT-NVHOI
BẢN VẼ SỐ	KT-8-20


GHI CHÚ:

Hiện nay công ty cổ phần kiến trúc KISATO đang triển khai dịch vụ thi công trọn gói 63 tỉnh thành. Nếu gia đình thiết kế xong và có nhu cầu thi công trọn gói công trình thi hãy gọi cho chúng tôi theo Hotline: 0986.620.675 (gặp Mr. Hóa) để được tư vấn thêm. Ưu điểm khi gia đình sử dụng dịch vụ thi công trọn gói bên công ty chúng tôi là sẽ đồng bộ về mặt thẩm mỹ từ bản vẽ cho đến thực tế và đảm bảo chất lượng bởi những đội ngũ kỹ thuật, nhân công tay nghề cao

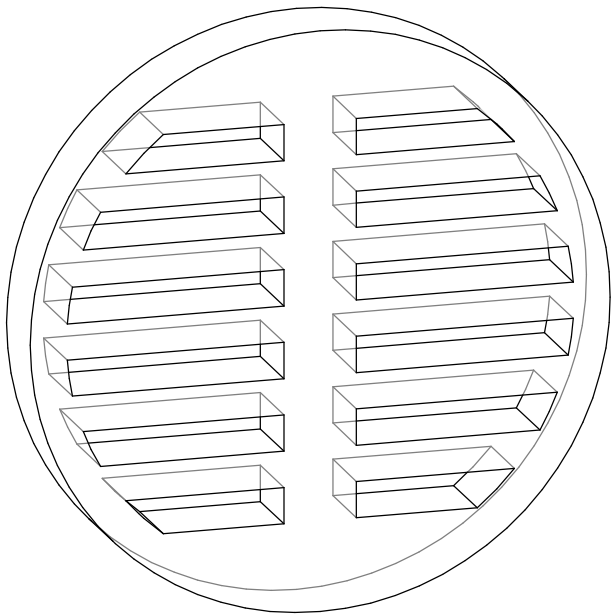


3D Ô CHỮ THỌ

TỈ LỆ: ()

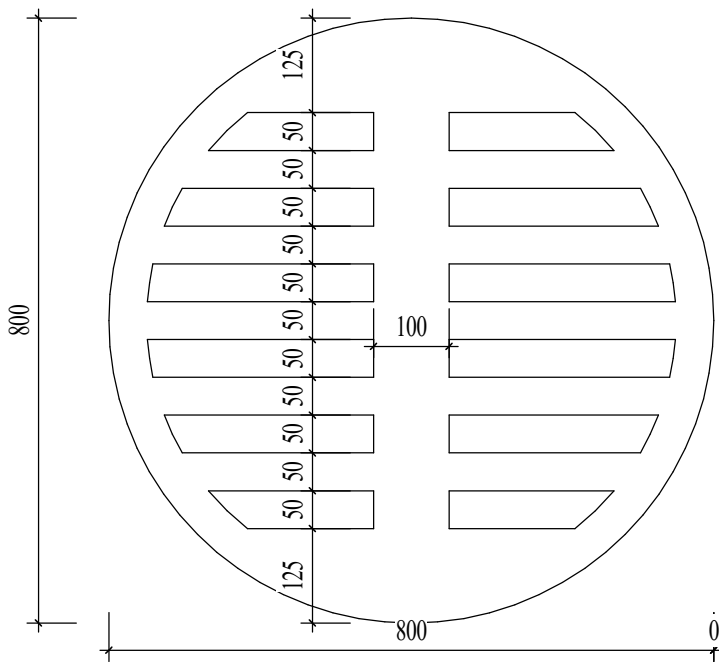

MẶT ĐÚNG

TỈ LỆ: (1 : 10)

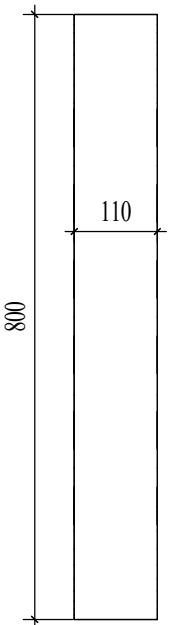

CHIẾU CẠNH

TỈ LỆ: (1 : 10)

CHỦ ĐẦU TƯ:

VŨ VĂN VĨNH

ĐƠN VI TƯ VẤN:



CÔNG TY CỔ PHẦN KIẾN TRÚC KISATO

KISATO CONSTRUCTION JOINT STOCK COMPANY

TRỤ SỞ CÔNG TY: SỐ 29-LIÊN KẾ 3-KĐT XA LA- HÀ ĐÔNG-HÀ NỘI

VP ĐẠI DIỆN MIỀN BẮC : Ô 20 - LIÊN KẾ 9 - KHU B1.4 - KĐT THANH HÀ - HÀ ĐÔNG - HÀ NỘI

VP ĐẠI DIỆN MIỀN NAM: CÁN P16- KĐT PARK RIVERSIDE- P. PHÚ HỮU-QUẬN 9 - TP.HCM

HOTLINE HỖ TRỢ: 0247.107.6789

DỰ ÁN:

NHÀ Ở DÂN DỤNG

GD THỰC HIỆN:

THIẾT KẾ BẢN VẼ THI CÔNG

HANG MỤC:

KIẾN TRÚC

TÊN BẢN VẼ:

CHI TIẾT Ô CHỮ THỌ

CHỦ TRÌ THIẾT KẾ:	
Lê Tân Vũ	
THIẾT KẾ:	
Nguyễn Văn Hùng	
BỎ CHI TIẾT:	
Nguyễn Văn Hùng	


HÀ NỘI, NGÀY 25 THÁNG 11 NĂM 2020

-THI CÔNG CÁN KẾT HỢP CÁC BẢN VẼ LIÊN QUAN.
-MỌI THAY ĐỔI NGOÀI HIỆN TRƯỜNG (NẾU CÓ) CÁN BẢO LẠI ĐV THI CÔNG ĐV THI CÔNG BẢO LẠI CHO ĐV THIẾT KẾ ĐỂ CÓ GIẢI PHÁP XỬ LÝ.
-MỌI THAY ĐỔI THIẾT KẾ KHI THI CÔNG SO VỚI HỒ SƠ THIẾT KẾ ĐV THIẾT KẾ SẼ KHÔNG CHỊU TRÁCH NHIỆM.

TỶ LỆ	1 : 10
KÝ HIỆU HỒ SƠ	BT-NVHOI
BẢN VẼ SỐ	KT-8-21


GHI CHÚ:

Hiện nay công ty cổ phần kiến trúc KISATO đang triển khai dịch vụ thi công trọn gói 63 tỉnh thành. Nếu gia đình thiết kế xong và có nhu cầu thi công trọn gói công trình thi hãy gọi cho chúng tôi theo Hotline: 0986.620.675 (gặp Mr. Hóa) để được tư vấn thêm. Ưu điểm khi gia đình sử dụng dịch vụ thi công trọn gói bên công ty chúng tôi là sẽ đồng bộ về mặt thẩm mỹ từ bản vẽ cho đến thực tế và đảm bảo chất lượng bởi những đội ngũ kỹ thuật, nhân công tay nghề cao

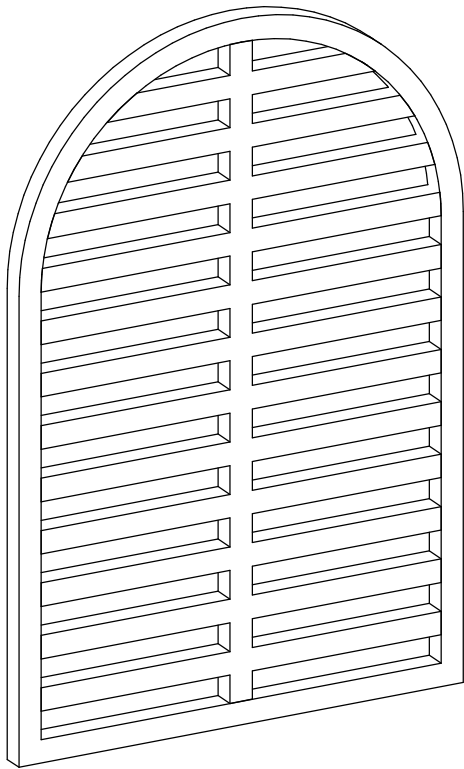


3D CỬA SỔ MÁI

TỈ LỆ: ()

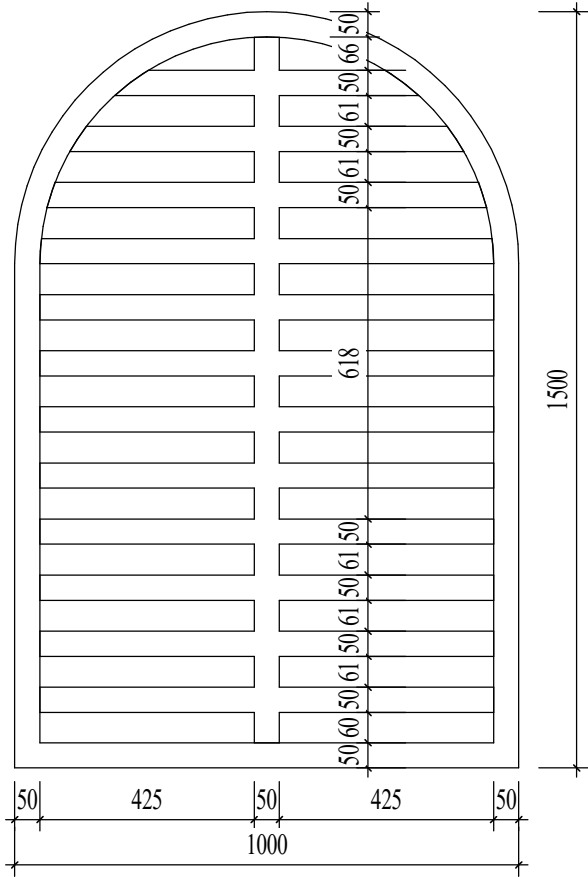

MẶT ĐỪNG

TỈ LỆ: (1 : 15)

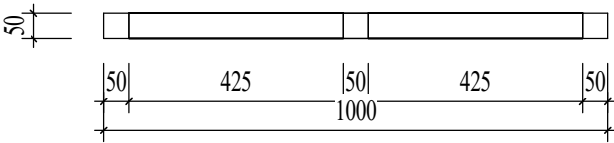

MẶT BẰNG

TỈ LỆ: (1 : 15)

CHỦ ĐẦU TƯ:

VŨ VĂN VĨNH

ĐƠN VI TƯ VẤN:



CÔNG TY CỔ PHẦN KIẾN TRÚC KISATO

KISATO CONSTRUCTION JOINT STOCK COMPANY

TRỤ SỞ CÔNG TY: SỐ 29-LIÊN KẾ 3-KĐT XA LA- HÀ ĐÔNG-HÀ NỘI
VP ĐẠI DIỆN MIỀN BẮC : Ô 20- LIÊN KẾ 9- KHU B1.4- KĐT THANH HÀ- HÀ ĐÔNG- HÀ NỘI
VP ĐẠI DIỆN MIỀN NAM: CÁN P16- KĐT PARK RIVERSIDE- P. PHÚ HỮU-QUẬN 9- TP.HCM

HOTLINE HỖ TRỢ: 0247.107.6789

DỰ ÁN:

NHÀ Ở DÂN DỤNG

GD THỰC HIỆN:

THIẾT KẾ BẢN VẼ THI CÔNG

HANG MỤC:

KIẾN TRÚC

TÊN BẢN VẼ:

CHI TIẾT CỬA SỔ MÁI

CHỦ TRÌ THIẾT KẾ:

Lê Tân Vũ

THIẾT KẾ:

Nguyễn Văn Hùng

BỎ CHI TIẾT:

Nguyễn Văn Hùng

HÀ NỘI, NGÀY 25 THÁNG 11 NĂM 2020

-THI CÔNG CÁN KẾT HỢP CÁC BẢN VẼ LIÊN QUAN.
-MỌI THAY ĐỔI NGOÀI HIỆN TRƯỜNG (NẾU CÓ) CÁN BẢO LẠI ĐV THI CÔNG ĐV THI CÔNG BẢO LẠI CHO ĐV THIẾT KẾ ĐỂ CÓ GIẢI PHÁP XỬ LÝ.
-MỌI THAY ĐỔI THIẾT KẾ KHI THI CÔNG SO VỚI HỒ SƠ THIẾT KẾ ĐV THIẾT KẾ SẼ KHÔNG CHỊU TRÁCH NHIỆM.

TỶ LỆ

1 : 15

KÝ HIỆU HỒ SƠ


BT-NVHOI

BẢN VẼ SỐ

KT-8-22


GHI CHÚ:

Hiện nay công ty cổ phần kiến trúc KISATO đang triển khai dịch vụ thi công trọn gói 63 tỉnh thành. Nếu gia đình thiết kế xong và có nhu cầu thi công trọn gói công trình thi hãy gọi cho chúng tôi theo Hotline: 0986.620.675 (gặp Mr. Hóa) để được tư vấn thêm. Ưu điểm khi gia đình sử dụng dịch vụ thi công trọn gói bên công ty chúng tôi là sẽ đồng bộ về mặt thẩm mỹ từ bản vẽ cho đến thực tế và đảm bảo chất lượng bởi những đội ngũ kỹ thuật, nhân công tay nghề cao

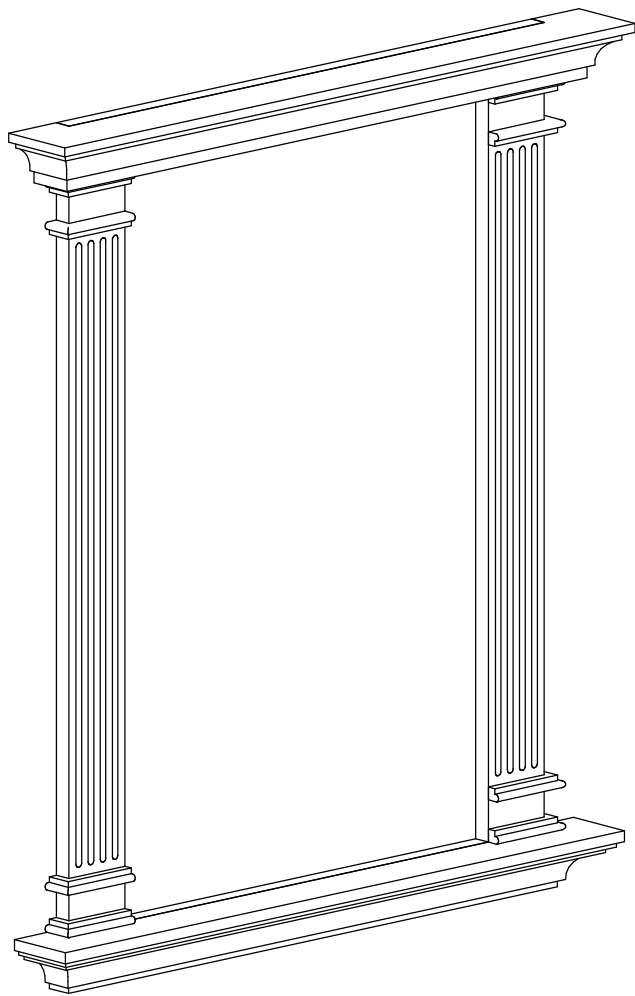


3D PHÀO CỬA SỐ 1

TỈ LỆ: ()

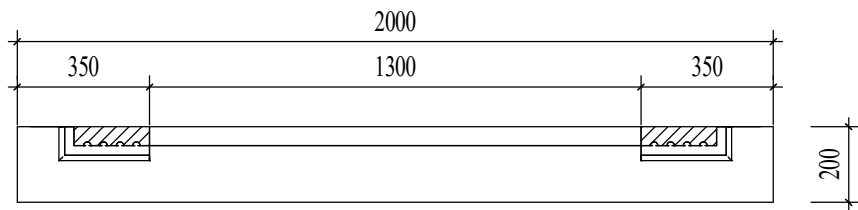

MẶT BẰNG

TỈ LỆ: (1 : 20)

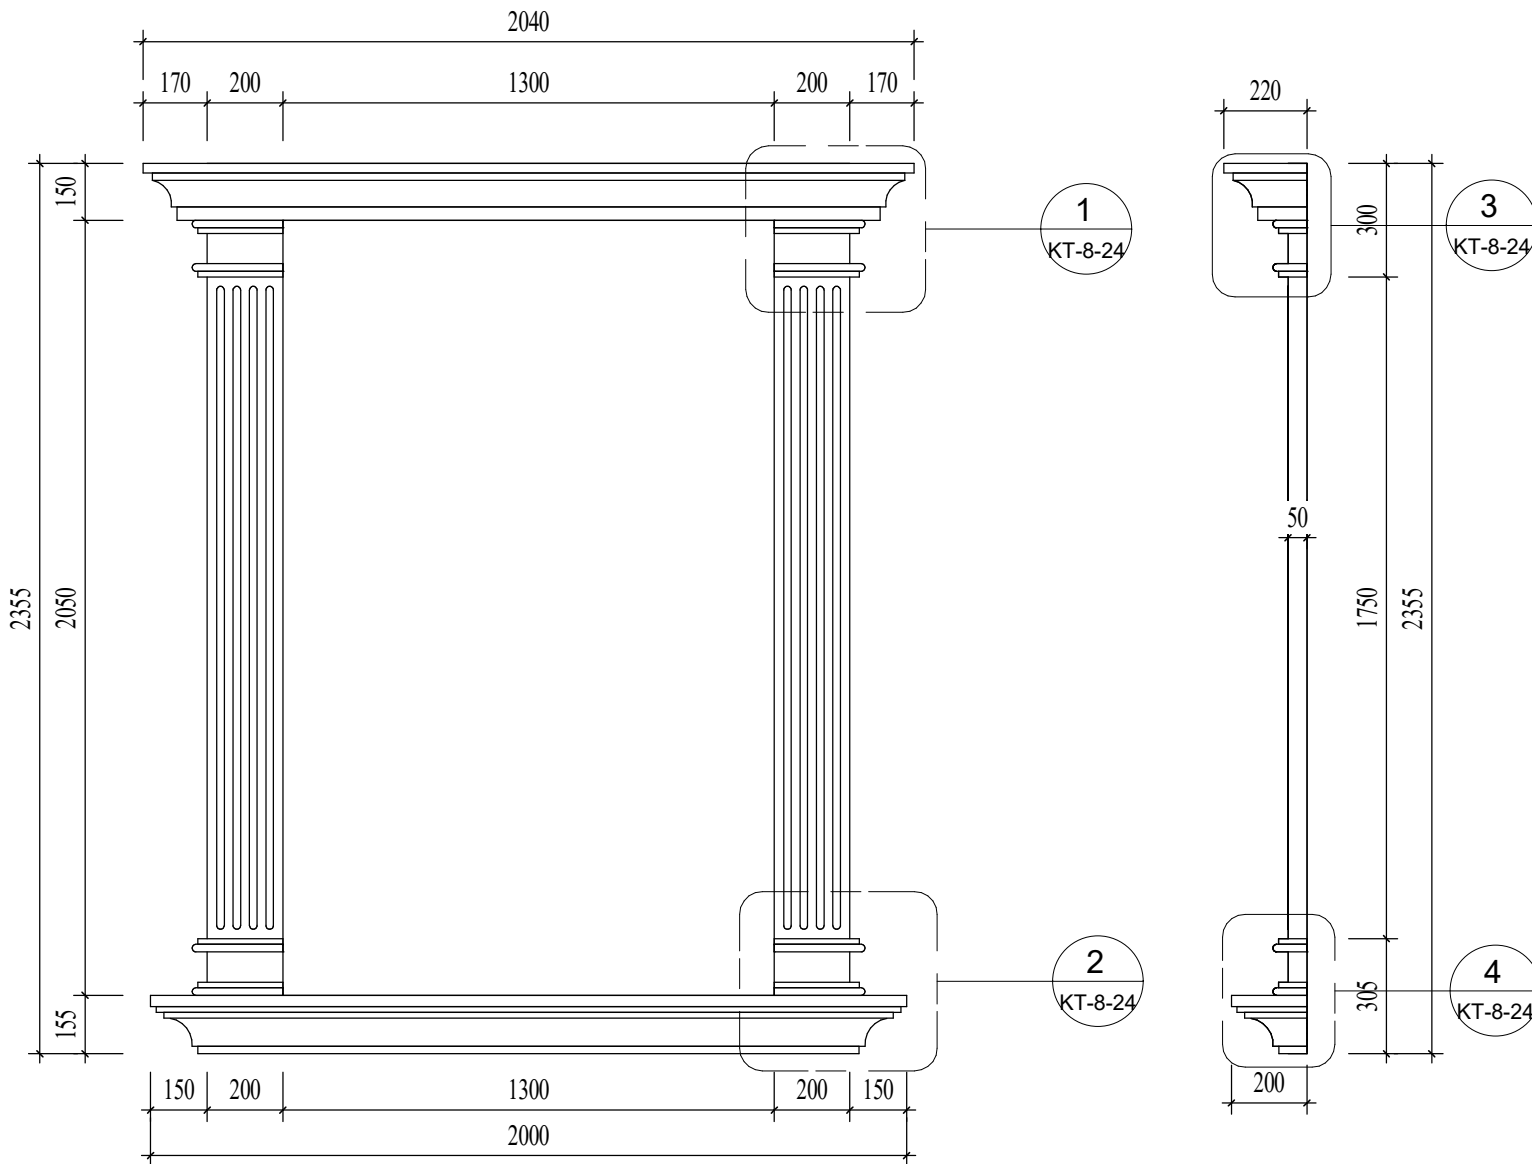

MẶT ĐỪNG

TỈ LỆ: (1 : 20)

CHIẾU CẠNH

TỈ LỆ: (1 : 20)

CHỦ ĐẦU TƯ:

VŨ VĂN VĨNH

ĐƠN VI TƯ VẤN:



CÔNG TY CỔ PHẦN KIẾN TRÚC KISATO

KISATO CONSTRUCTION JOINT STOCK COMPANY

TRỤ SỞ CÔNG TY: SỐ 29-LIÊN KẾ 3-KĐT XA LA- HÀ ĐÔNG- HÀ NỘI
VP ĐẠI DIỆN MIỀN BẮC : Ô 20- LIÊN KẾ 9- KHU B1.4- KĐT THANH HÀ - HÀ ĐÔNG- HÀ NỘI
VP ĐẠI DIỆN MIỀN NAM: CÁN PH16- KĐT PARK RIVERSIDE- P. PHÚ HỮU- QUẬN 9- TP.HCM

HOTLINE HỖ TRỢ: 0247.107.6789

DỰ ÁN:

NHÀ Ở DÂN DỤNG

GD THỰC HIỆN:

THIẾT KẾ BẢN VẼ THI CÔNG

HANG MỤC:

KIẾN TRÚC

TÊN BẢN VẼ:

CHI TIẾT PHÀO CỬA SỐ 1

CHỦ TRÌ THIẾT KẾ:

Lê Tân Vũ

THIẾT KẾ:

Nguyễn Văn Hùng

BỎ CHI TIẾT:

Nguyễn Văn Hùng


HÀ NỘI, NGÀY 25 THÁNG 11 NĂM 2020

-THI CÔNG CẦN KẾT HỢP CÁC BẢN VẼ LIÊN QUAN.
-MỌI THAY ĐỔI NGOÀI HIỆN TRƯỜNG (NẾU CÓ) CẦN BẢO LẠI ĐV THI CÔNG ĐV THI CÔNG BẢO LẠI CHO ĐV THIẾT KẾ ĐỂ CÓ GIẢI PHÁP XỬ LÝ.
-MỌI THAY ĐỔI THIẾT KẾ KHI THI CÔNG SO VỚI HỒ SƠ THIẾT KẾ ĐV THIẾT KẾ SẼ KHÔNG CHỊU TRÁCH NHIỆM.

TỶ LỆ	1 : 20
KÝ HIỆU HỒ SƠ	BT-NVHOI
BẢN VẼ SỐ	KT-8-23


GHI CHÚ:

Hiện nay công ty cổ phần kiến trúc KISATO đang triển khai dịch vụ thi công trọn gói 63 tỉnh thành. Nếu gia đình thiết kế xong và có nhu cầu thi công trọn gói công trình thi hãy gọi cho chúng tôi theo Hotline: 0986.620.675 (gặp Mr. Hóa) để được tư vấn thêm. Ưu điểm khi gia đình sử dụng dịch vụ thi công trọn gói bên công ty chúng tôi là sẽ đồng bộ về mặt thẩm mỹ từ bản vẽ cho đến thực tế và đảm bảo chất lượng bởi những đội ngũ kỹ thuật, nhân công tay nghề cao

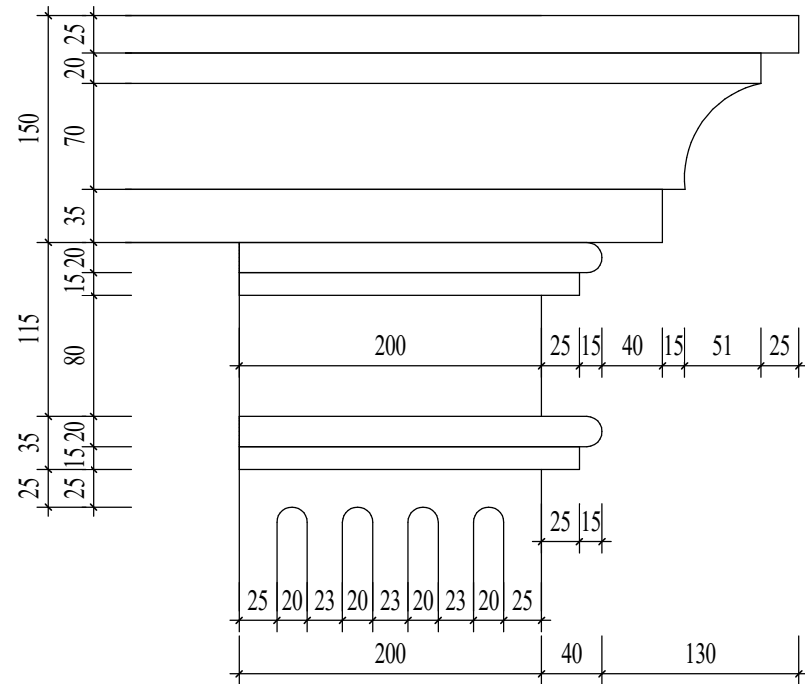


CHI TIẾT 1

TỈ LỆ: (1 : 5)

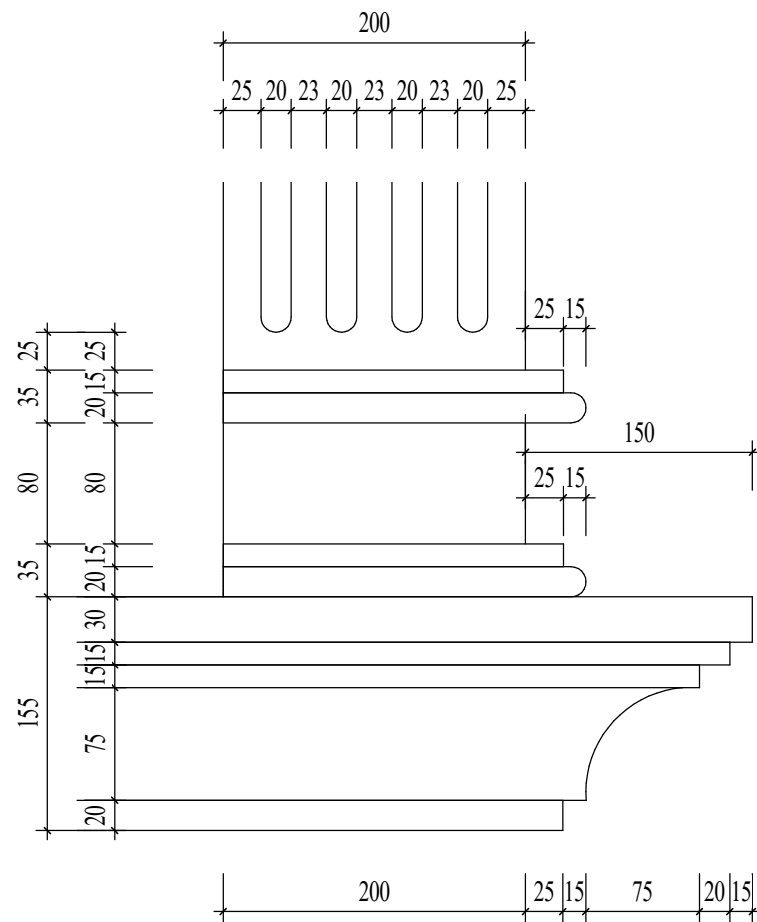


CHI TIẾT 2

TỈ LỆ: (1 : 5)

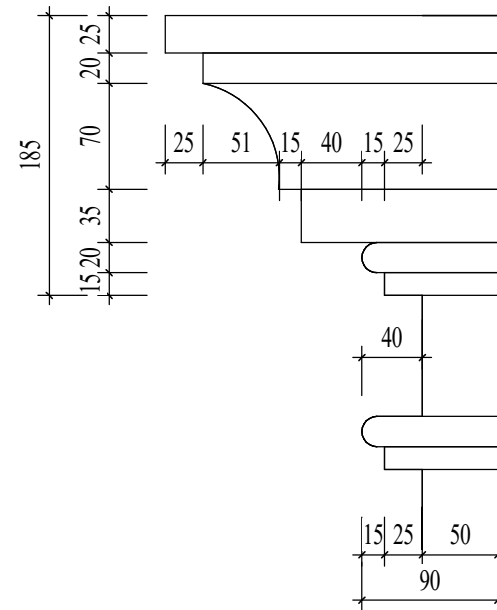

CHI TIẾT 3

TỈ LỆ: (1 : 5)

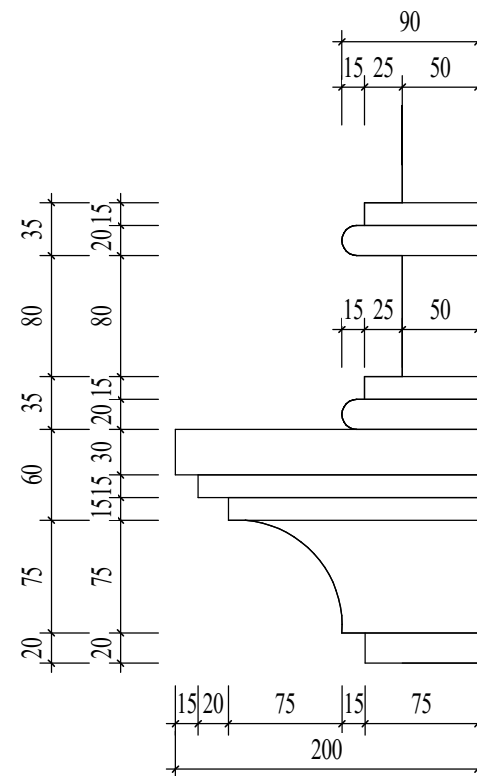

CHI TIẾT 4

TỈ LỆ: (1 : 5)

CHỦ ĐẦU TƯ:

VŨ VĂN VĨNH

ĐƠN VI TƯ VẤN:



CÔNG TY CỔ PHẦN KIẾN TRÚC KISATO

KISATO CONSTRUCTION JOINT STOCK COMPANY

TRỤ SỞ CÔNG TY: SỐ 29-LIÊN KẾ 3-KĐT XA LA- HÀ ĐÔNG- HÀ NỘI

VP ĐẠI DIỆN MIỀN BẮC: Ở 20- LIÊN KẾ 9- KHU B1.4- KĐT THANH HÀ- HÀ ĐÔNG- HÀ NỘI

VP ĐẠI DIỆN MIỀN NAM: CÁN PH16- KĐT PARK RIVERSIDE- P. PHÚ HƯU- QUẬN 9- TP.HCM

HOTLINE HỖ TRỢ: 0247.107.6789

DỰ ÁN:

NHÀ Ở DÂN DỤNG

GD THỰC HIỆN:

THIẾT KẾ BẢN VẼ THI CÔNG

HANG MỤC:

KIẾN TRÚC

TÊN BẢN VẼ:

CHI TIẾT PHÀO CỬA SỔ 1

CHỦ TRÌ THIẾT KẾ:

Lê Tân Vũ

THIẾT KẾ:

Nguyễn Văn Hùng

BỎ CHI TIẾT:

Nguyễn Văn Hùng

HÀ NỘI, NGÀY 25 THÁNG 11 NĂM 2020

-THI CÔNG CÁN KẾT HỢP CÁC BẢN VẼ LIÊN QUAN.

-MỌI THAY ĐỔI NGOÀI HIỆN TRƯỜNG (NẾU CÓ) CÁN BẢO LẠI ĐV THI CÔNG

ĐV THI CÔNG BẢO LẠI CHO ĐV THIẾT KẾ ĐỂ CÓ GIẢI PHÁP XỬ LÝ.

-MỌI THAY ĐỔI THIẾT KẾ KHI THI CÔNG SO VỚI HỒ SƠ THIẾT KẾ ĐV THIẾT KẾ SẼ KHÔNG CHỊU TRÁCH NHIỆM.

TỶ LỆ

1 : 5

KÝ HIỆU HỒ SƠ


BT-NVHOI

BẢN VẼ SỐ

KT-8-24


GHI CHÚ:

Hiện nay công ty cổ phần kiến trúc KISATO đang triển khai dịch vụ thi công trọn gói 63 tỉnh thành. Nếu gia đình thiết kế xong và có nhu cầu thi công trọn gói công trình thi hãy gọi cho chúng tôi theo Hotline: 0986.620.675 (gặp Mr. Hóa) để được tư vấn thêm. Ưu điểm khi gia đình sử dụng dịch vụ thi công trọn gói bên công ty chúng tôi là sẽ đồng bộ về mặt thẩm mỹ từ bản vẽ cho đến thực tế và đảm bảo chất lượng bởi những đội ngũ kỹ thuật, nhân công tay nghề cao

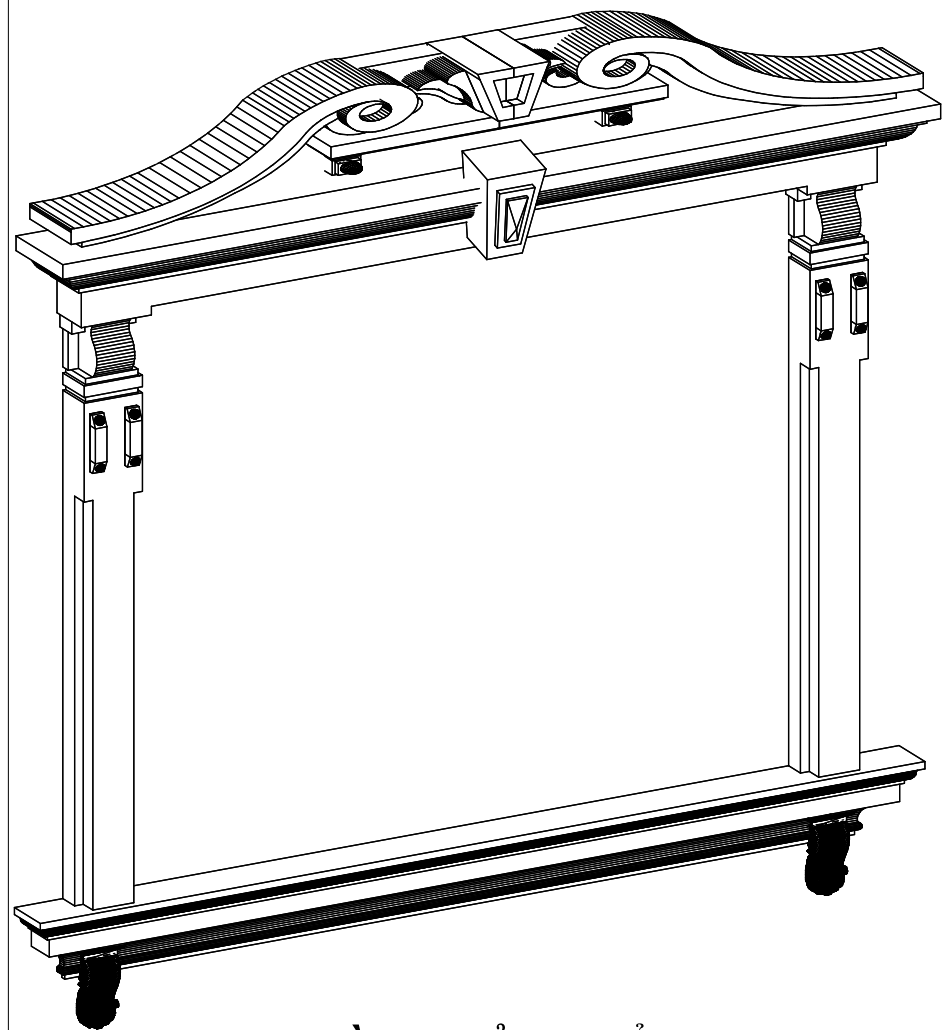


3D PHÀO CỬA SỐ 2

TỈ LỆ: ()

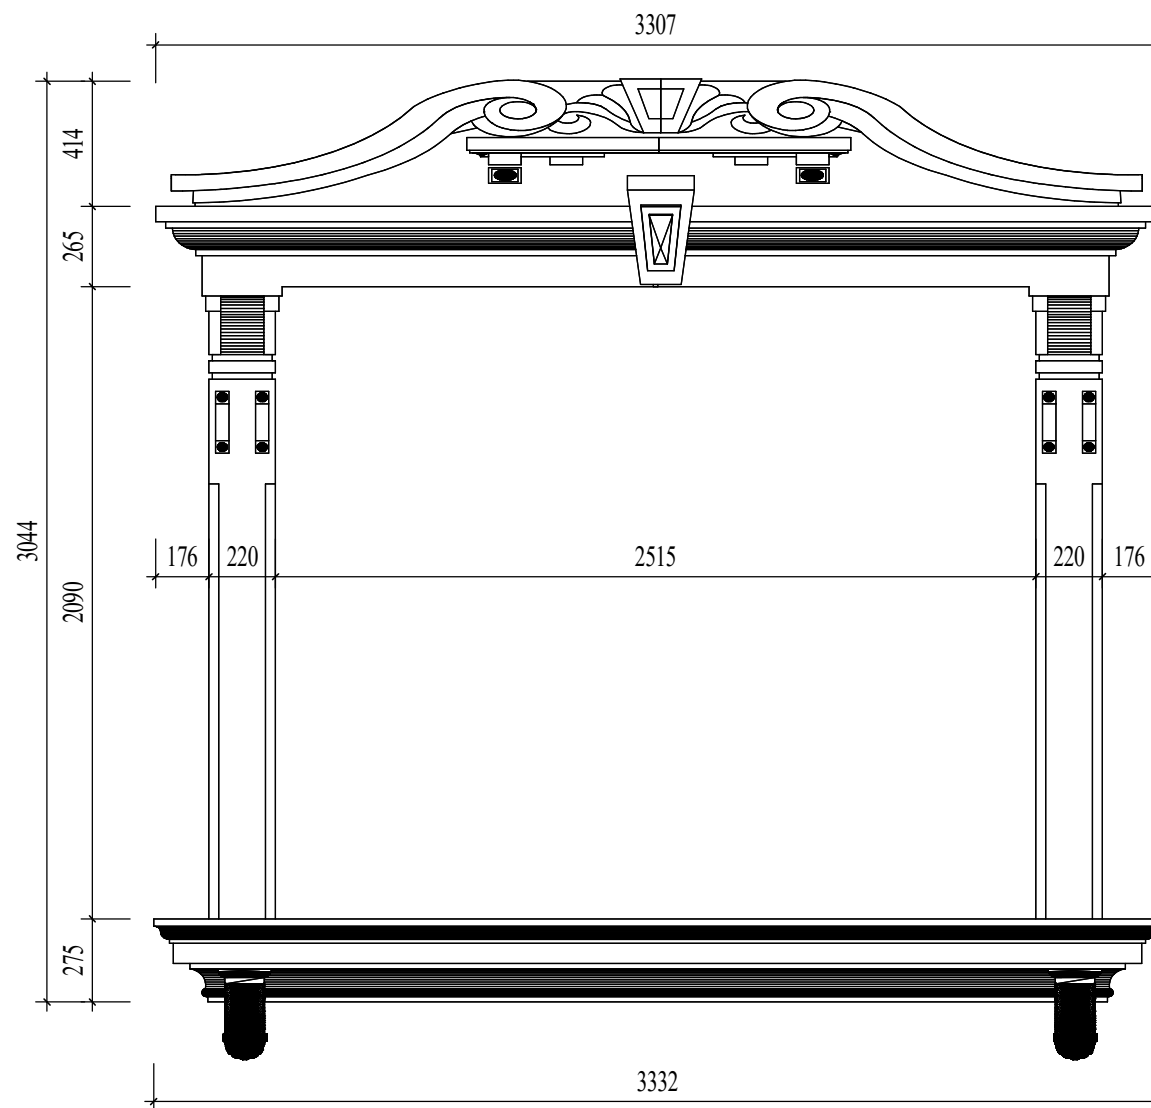


MẶT ĐÚNG

TỈ LỆ: (1 : 25)

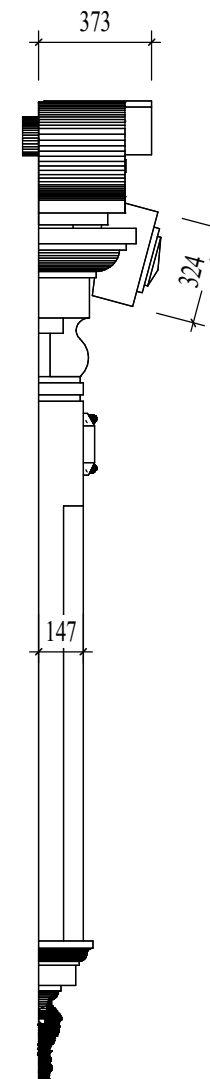

MẶT BÊN

TỈ LỆ: (1 : 25)

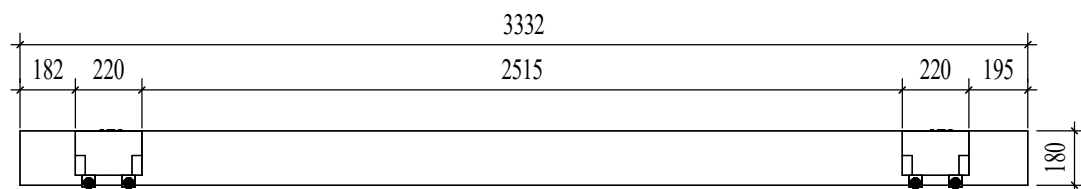

MẶT BẰNG

TỈ LỆ: (1 : 25)

CHỦ ĐẦU TƯ:

VŨ VĂN VĨNH

ĐƠN VỊ TƯ VẤN:



CÔNG TY CỔ PHẦN KIẾN TRÚC KISATO

KISATO CONSTRUCTION JOINT STOCK COMPANY

TRỤ SỞ CÔNG TY: SỐ 29-LIÊN KẾ 3-KĐT XA LA- HÀ ĐÔNG- HÀ NỘI

VP ĐẠI DIỆN MIỀN BẮC: Ở 20- LIÊN KẾ 9- KHU B1.4- KĐT THANH HÀ- HÀ ĐÔNG- HÀ NỘI
VP ĐẠI DIỆN MIỀN NAM: CÁN PH6- KĐT PARK RIVERSIDE- P. PHÚ HƯC- QUẬN 9- TP.HCM

HOTLINE HỖ TRỢ: 0247.107.6789

DỰ ÁN:

NHÀ Ở DÂN DỤNG

GD THỰC HIỆN:

THIẾT KẾ BẢN VẼ THI CÔNG

HANG MỤC:

KIẾN TRÚC

TÊN BẢN VẼ:

CHI TIẾT PHÀO CỬA SỐ 2

CHỦ TRÌ THIẾT KẾ:

Lê Tân Vũ

THIẾT KẾ:

Nguyễn Văn Hùng

BỎ CHI TIẾT:

Nguyễn Văn Hùng

HÀ NỘI, NGÀY 25 THÁNG 11 NĂM 2020

-THI CÔNG CÁN KẾT HỢP CÁC BẢN VẼ
LIÊN QUAN.

-MỌI THAY ĐỔI NGOÀI HIỆN TRƯỜNG
(NẾU CÓ) CÁN BẢO LẠI ĐV THI CÔNG
ĐV THI CÔNG BẢO LẠI CHO ĐV THIẾT KẾ
ĐỂ CÓ GIẢI PHÁP XỬ LÝ.

-MỌI THAY ĐỔI THIẾT KẾ KHI THI CÔNG
SO VỚI HỒ SƠ THIẾT KẾ ĐV THIẾT KẾ SẼ
KHÔNG CHỊU TRÁCH NHIỆM.

TỶ LỆ

1 : 25

KÝ HIỆU HỒ SƠ


BT-NVHOI

BẢN VẼ SỐ


KT-8-25

GHI CHÚ:


Hiện nay công ty cổ phần kiến trúc KISATO đang triển khai dịch vụ thi công trọn gói 63 tỉnh thành. Nếu gia đình thiết kế xong và có nhu cầu thi công trọn gói công trình thi hãy gọi cho chúng tôi theo Hotline: 0986.620.675 (gặp Mr. Hóa) để được tư vấn thêm. Ưu điểm khi gia đình sử dụng dịch vụ thi công trọn gói bên công ty chúng tôi là sẽ đồng bộ về mặt thẩm mỹ từ bản vẽ cho đến thực tế và đảm bảo chất lượng bởi những đội ngũ kỹ thuật, nhân công tay nghề cao

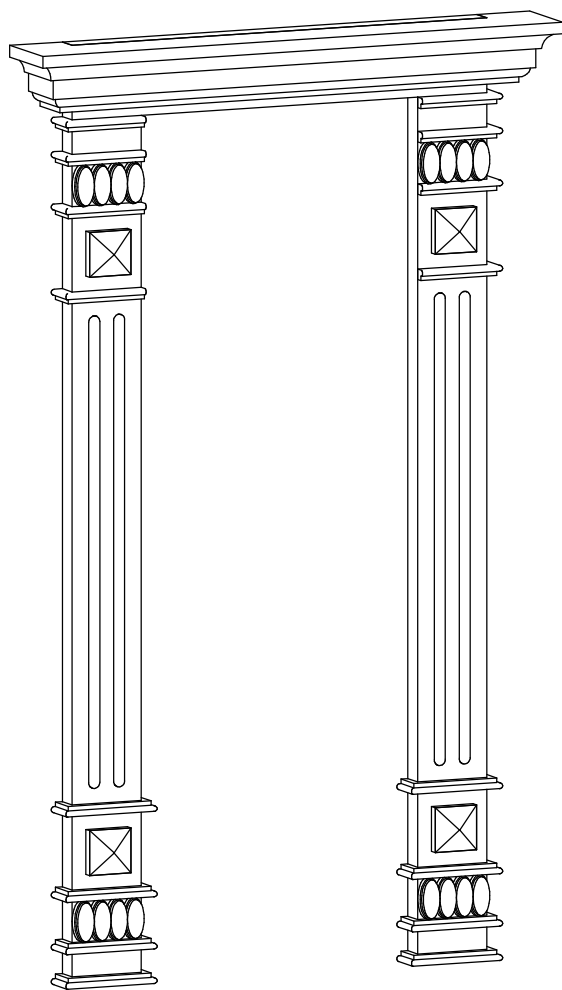


3D PHÀO CỬA ĐI 1
TỈ LỆ: ()

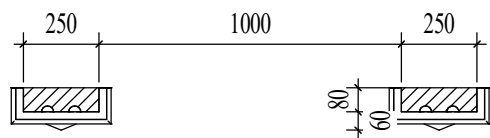

MẶT BẰNG
TỈ LỆ: (1 : 25)

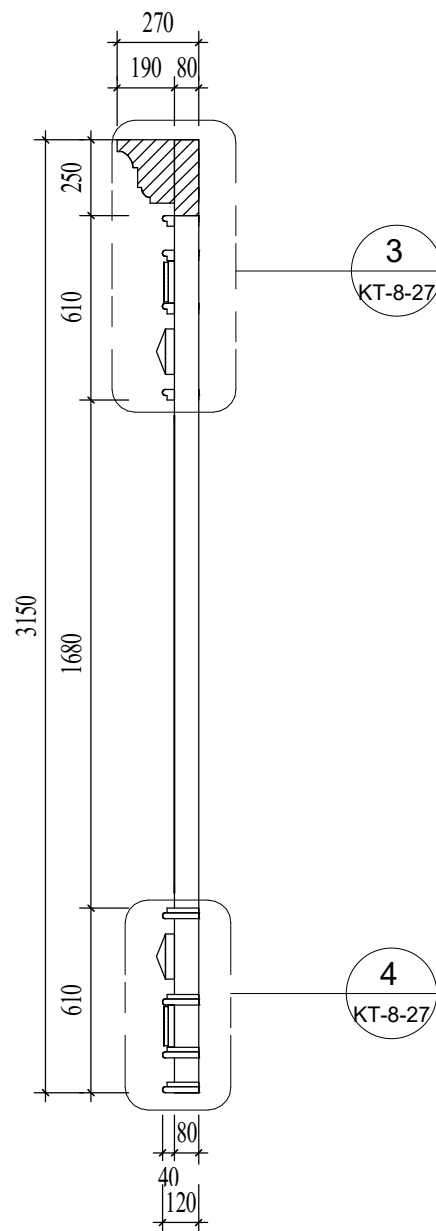


MẶT CẮT
TỈ LỆ: (1 : 25)

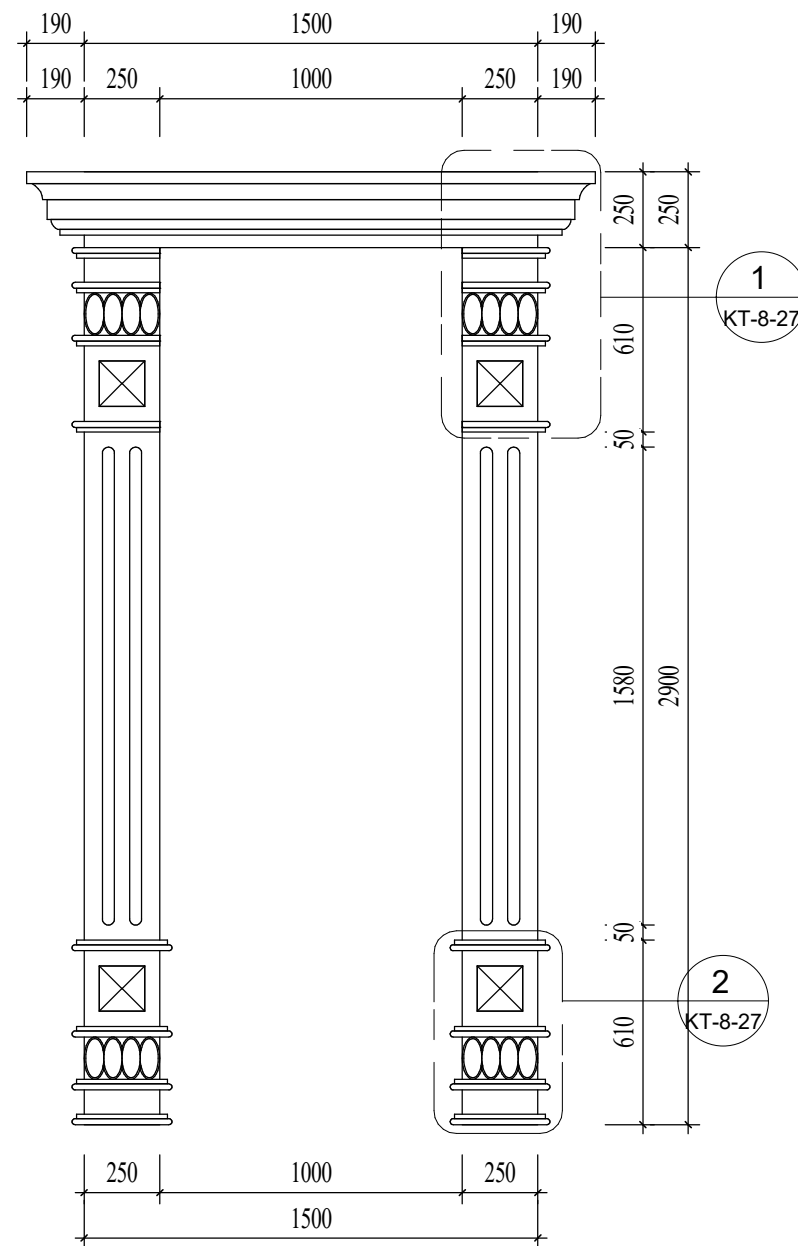


MẶT ĐỨNG
TỈ LỆ: (1 : 25)


CHỦ ĐẦU TƯ:	
VŨ VĂN VĨNH	
ĐƠN VI TƯ VẤN:	
 CÔNG TY CỔ PHẦN KIẾN TRÚC KISATO KISATO CONSTRUCTION JOINT STOCK COMPANY TRỤ SỞ CÔNG TY: SỐ 29-LIÊN KẾ 3-KĐT XA LA- HÀ ĐÔNG- HÀ NỘI VP ĐẠI DIỆN MIỀN BẮC: Ở 20- LIÊN KẾ 9- KHU B1.4- KĐT THANH HÀ- HÀ ĐÔNG- HÀ NỘI VP ĐẠI DIỆN MIỀN NAM: CÁN PH16- KĐT PARK RIVERSIDE- P. PHÚ HƯC- QUẬN 9- TP.HCM HOTLINE HỖ TRỢ: 0247.107.6789	
DỰ ÁN:	
NHÀ Ở DÂN DỤNG	
GD THỰC HIỆN:	
THIẾT KẾ BẢN VẼ THI CÔNG	
HANG MỤC:	
KIẾN TRÚC	
TÊN BẢN VẼ:	
CHI TIẾT PHÀO CỬA ĐI 1	
CHỦ TRÌ THIẾT KẾ:	
Lê Tân Vũ	
THIẾT KẾ:	
Nguyễn Văn Hùng	
BỎ CHI TIẾT:	
Nguyễn Văn Hùng	
HÀ NỘI, NGÀY 25 THÁNG 11 NĂM 2020	
-THI CÔNG CÁN KẾT HỢP CÁC BẢN VẼ LIÊN QUAN. -MỌI THAY ĐỔI NGOÀI HIỆN TRƯỜNG (NẾU CÓ) CÁN BẢO LẠI ĐV THI CÔNG ĐV THI CÔNG BẢO LẠI CHO ĐV THIẾT KẾ ĐỂ CÓ GIẢI PHÁP XỬ LÝ. -MỌI THAY ĐỔI THIẾT KẾ KHI THI CÔNG SO VỚI HỒ SƠ THIẾT KẾ ĐV THIẾT KẾ SẼ KHÔNG CHỊU TRÁCH NHIỆM.	
TỶ LỆ	1 : 25
KÝ HIỆU HỒ SƠ	BT-NVHOI
BẢN VẼ SỐ	KT-8-26
GHI CHÚ:	
Hiện nay công ty cổ phần kiến trúc KISATO đang triển khai dịch vụ thi công trọn gói 63 tỉnh thành. Nếu gia đình thiết kế xong và có nhu cầu thi công trọn gói công trình thi hãy gọi cho chúng tôi theo Hotline: 0986.620.675 (gặp Mr. Hóa) để được tư vấn thêm. Ưu điểm khi gia đình sử dụng dịch vụ thi công trọn gói bên công ty chúng tôi là sẽ đồng bộ về mặt thẩm mỹ từ bản vẽ cho đến thực tế và đảm bảo chất lượng bởi những đội ngũ kỹ thuật, nhân công tay nghề cao	

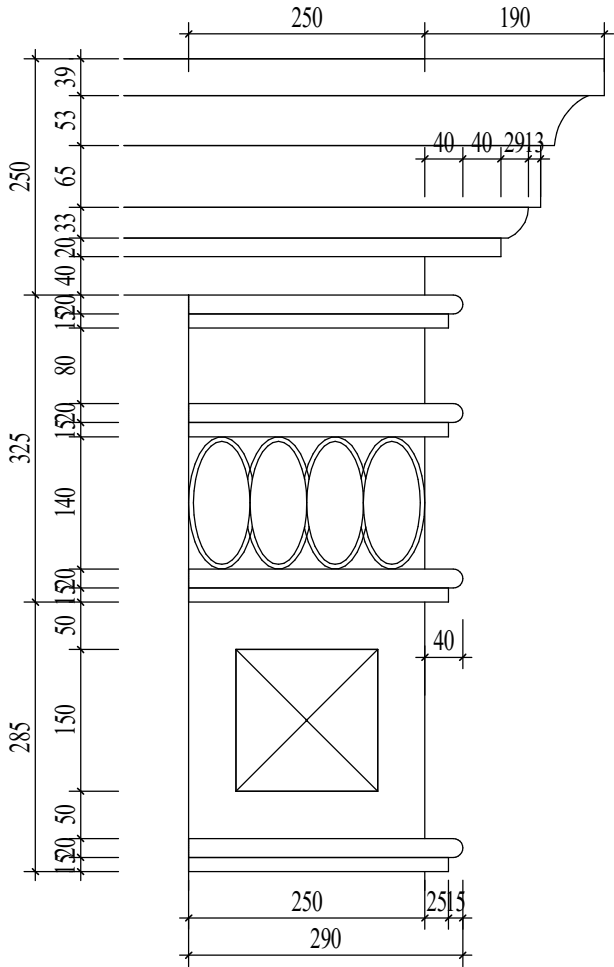


CHI TIẾT 1
TỈ LỆ: (1 : 8)

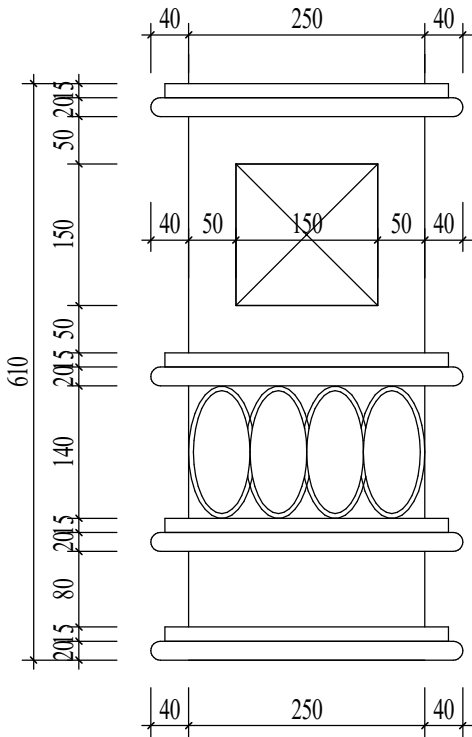

CHI TIẾT 2
TỈ LỆ: (1 : 8)

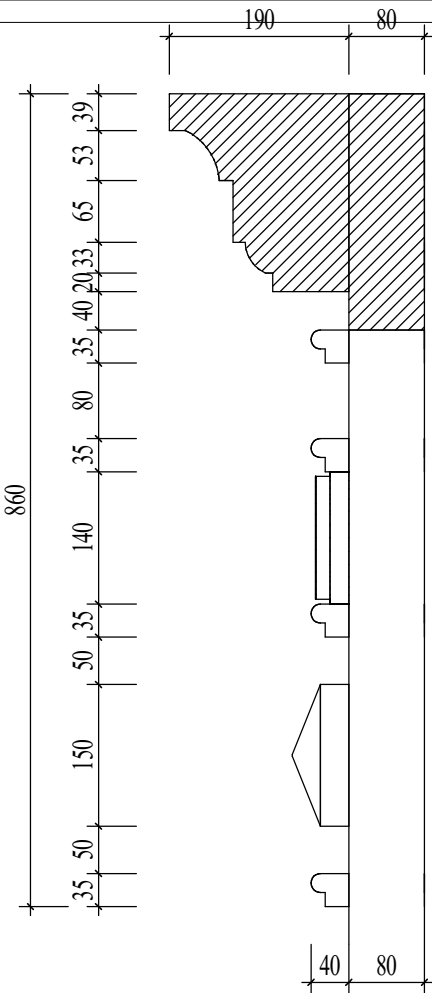


CHI TIẾT 3
TỈ LỆ: (1 : 8)

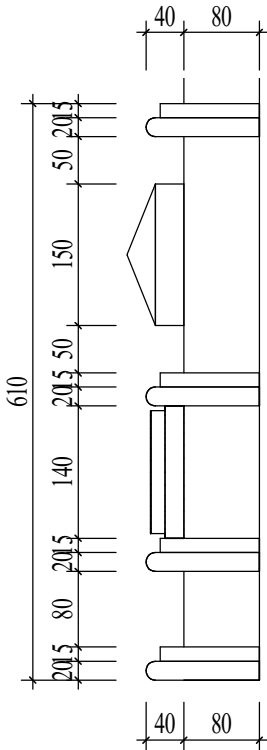


CHI TIẾT 4
TỈ LỆ: (1 : 8)

CHỦ ĐẦU TƯ:	
VŨ VĂN VĨNH	
ĐƠN VI TƯ VẤN:	
 CÔNG TY CỔ PHẦN KIẾN TRÚC KISATO KISATO CONSTRUCTION JOINT STOCK COMPANY TRỤ SỞ CÔNG TY: SỐ 29-LIÊN KẾ 3-KĐT XA LA- HÀ ĐÔNG-HÀ NỘI VP ĐẠI DIỆN MIỀN BẮC : Ô 20 - LIÊN KẾ 9 - KHU B1.4 - KĐT THANH HÀ - HÀ ĐÔNG - HÀ NỘI VP ĐẠI DIỆN MIỀN NAM: CÁN PH6- KĐT PARK RIVERSIDE- P. PHÚ HỮU-QUẬN 9 - TP.HCM HOTLINE HỖ TRỢ: 0247.107.6789	
DỰ ÁN:	
NHÀ Ở DÂN DỤNG	
GD THỰC HIỆN:	
THIẾT KẾ BẢN VẼ THI CÔNG	
HANG MỤC:	
KIẾN TRÚC	
TÊN BẢN VẼ:	
CHI TIẾT PHÀO CỬA ĐI 1	
CHỦ TRÌ THIẾT KẾ:	
Lê Tân Vũ	
THIẾT KẾ:	
Nguyễn Văn Hùng	
BỎ CHI TIẾT:	
Nguyễn Văn Hùng	
HÀ NỘI, NGÀY 25 THÁNG 11 NĂM 2020	
-THI CÔNG CẦN KẾT HỢP CÁC BẢN VẼ LIÊN QUAN. -MỌI THAY ĐỔI NGOÀI HIỆN TRƯỜNG (NẾU CÓ) CẦN BẢO LẠI ĐV THI CÔNG ĐV THI CÔNG BẢO LẠI CHO ĐV THIẾT KẾ ĐỂ CÓ GIẢI PHÁP XỬ LÝ. -MỌI THAY ĐỔI THIẾT KẾ KHI THI CÔNG SO VỚI HỒ SƠ THIẾT KẾ ĐV THIẾT KẾ SẼ KHÔNG CHỊU TRÁCH NHIỆM.	
TỶ LỆ	1 : 8
KÝ HIỆU HỒ SƠ	BT-NVHOI
BẢN VẼ SỐ	KT-8-27
GHI CHÚ:	
Hiện nay công ty cổ phần kiến trúc KISATO đang triển khai dịch vụ thi công trọn gói 63 tỉnh thành. Nếu gia đình thiết kế xong và có nhu cầu thi công trọn gói công trình thi hãy gọi cho chúng tôi theo Hotline: 0986.620.675 (gặp Mr. Hóa) để được tư vấn thêm. Ưu điểm khi gia đình sử dụng dịch vụ thi công trọn gói bên công ty chúng tôi là sẽ đồng bộ về mặt thẩm mỹ từ bản vẽ cho đến thực tế và đảm bảo chất lượng bởi những đội ngũ kỹ thuật, nhân công tay nghề cao	

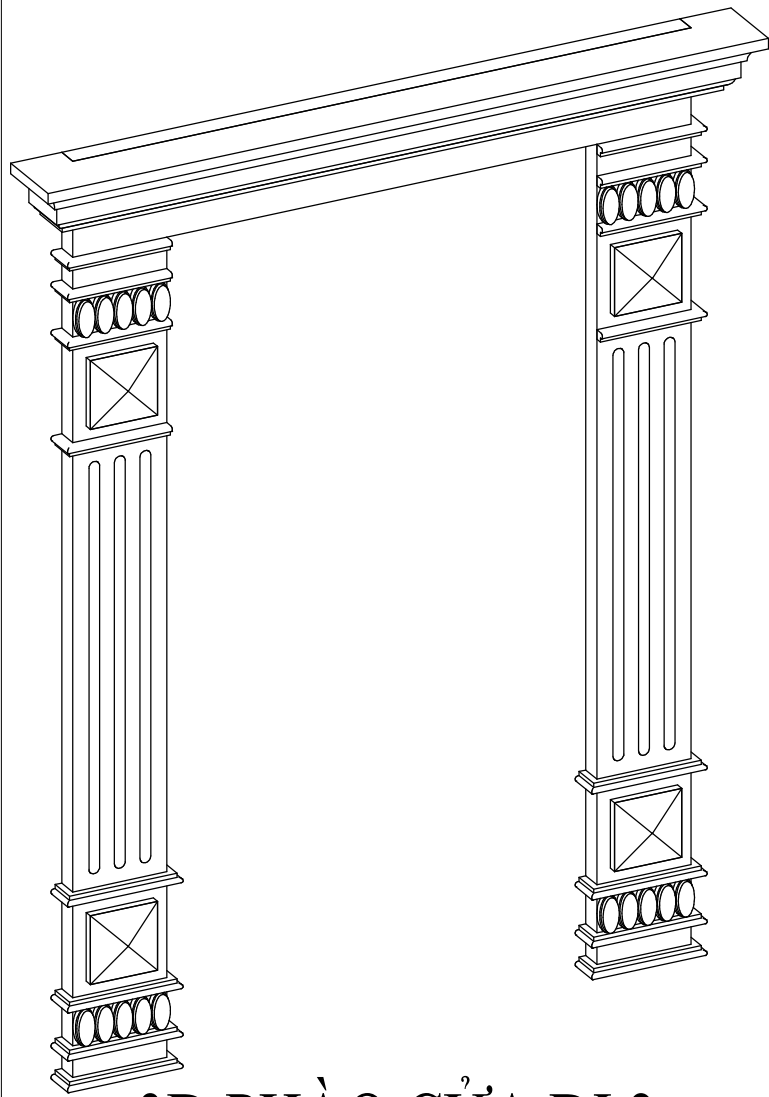


3D PHÀO CỬA ĐI 2

TỈ LỆ: ()

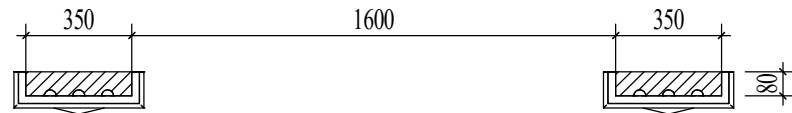


MẶT BỀ

TỈ LỆ: (1 : 25)

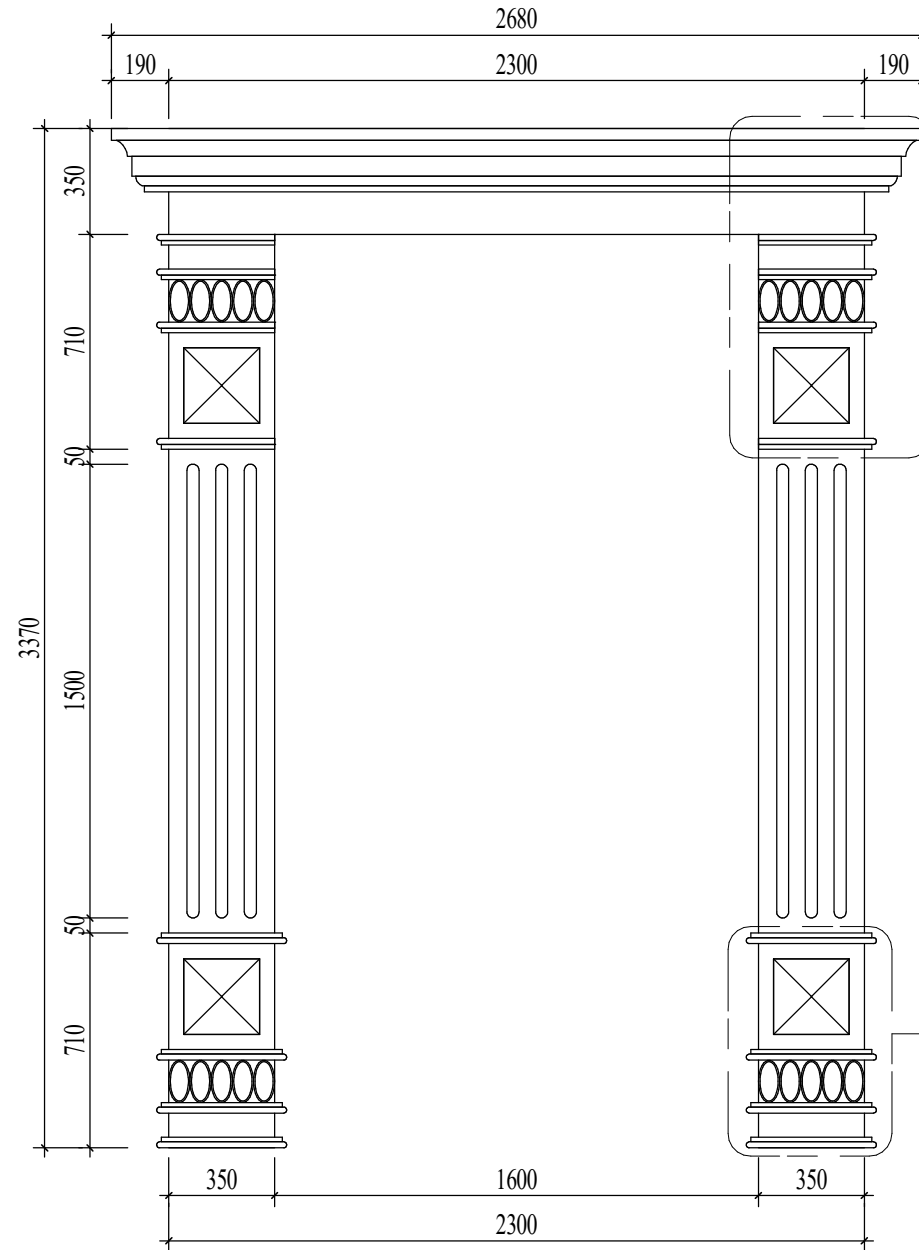

MẶT ĐỨNG

TỈ LỆ: (1 : 25)

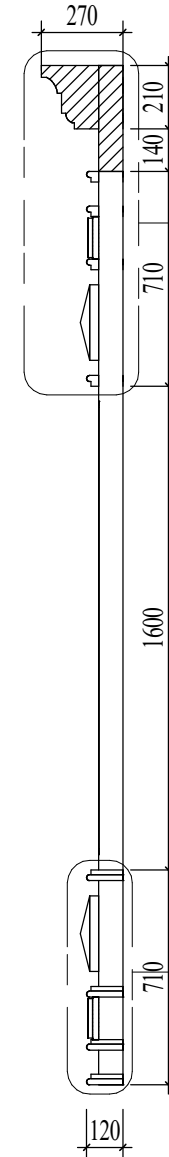

MẶT CẮT

TỈ LỆ: (1 : 25)

CHỦ ĐẦU TƯ:

VŨ VĂN VĨNH

ĐƠN VỊ TƯ VẤN:



CÔNG TY CỔ PHẦN KIẾN TRÚC KISATO

KISATO CONSTRUCTION JOINT STOCK COMPANY

TRỤ SỞ CÔNG TY: SỐ 29-LIÊN KẾ 3-KĐT XA LA- HÀ ĐÔNG- HÀ NỘI

VP ĐẠI DIỆN MIỀN BẮC: Ở 20- LIÊN KẾ 9- KHU B1.4- KĐT THANH HÀ- HÀ ĐÔNG- HÀ NỘI
VP ĐẠI DIỆN MIỀN NAM: CÁN PH16- KĐT PARK RIVERSIDE- P. PHÚ HƯC- QUẬN 9- TP.HCM

HOTLINE HỖ TRỢ: 0247.107.6789

DỰ ÁN:

NHÀ Ở DÂN DỤNG

GD THỰC HIỆN:

THIẾT KẾ BẢN VẼ THI CÔNG

HANG MỤC:

KIẾN TRÚC

TÊN BẢN VẼ:

CHI TIẾT PHÀO CỬA ĐI 2

CHỦ TRÌ THIẾT KẾ:

Lê Tân Vũ

THIẾT KẾ:

Nguyễn Văn Hùng

BỎ CHI TIẾT:

Nguyễn Văn Hùng

HÀ NỘI, NGÀY 25 THÁNG 11 NĂM 2020

-THI CÔNG CÁN KẾT HỢP CÁC BẢN VẼ LIÊN QUAN.
-MỌI THAY ĐỔI NGOÀI HIỆN TRƯỜNG (NẾU CÓ) CÁN BẢO LẠI ĐV THI CÔNG ĐV THI CÔNG BẢO LẠI CHO ĐV THIẾT KẾ ĐỂ CÓ GIẢI PHÁP XỬ LÝ.
-MỌI THAY ĐỔI THIẾT KẾ KHI THI CÔNG SO VỚI HỒ SƠ THIẾT KẾ ĐV THIẾT KẾ SẼ KHÔNG CHỊU TRÁCH NHIỆM.

TỶ LỆ

1 : 25

KÝ HIỆU HỒ SƠ


BT-NVHOI

BẢN VẼ SỐ

KT-8-28


GHI CHÚ:

Hiện nay công ty cổ phần kiến trúc KISATO đang triển khai dịch vụ thi công trọn gói 63 tỉnh thành. Nếu gia đình thiết kế xong và có nhu cầu thi công trọn gói công trình thi hãy gọi cho chúng tôi theo Hotline: 0986.620.675 (gặp Mr. Hóa) để được tư vấn thêm. Ưu điểm khi gia đình sử dụng dịch vụ thi công trọn gói bên công ty chúng tôi là sẽ đồng bộ về mặt thẩm mỹ từ bản vẽ cho đến thực tế và đảm bảo chất lượng bởi những đội ngũ kỹ thuật, nhân công tay nghề cao

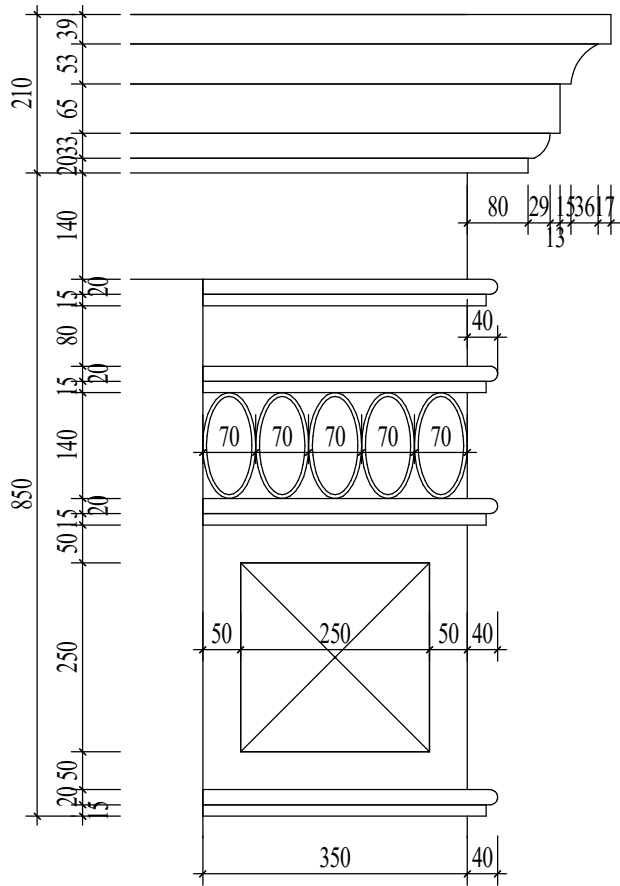


CHI TIẾT 1

TỈ LỆ: (1 : 10)

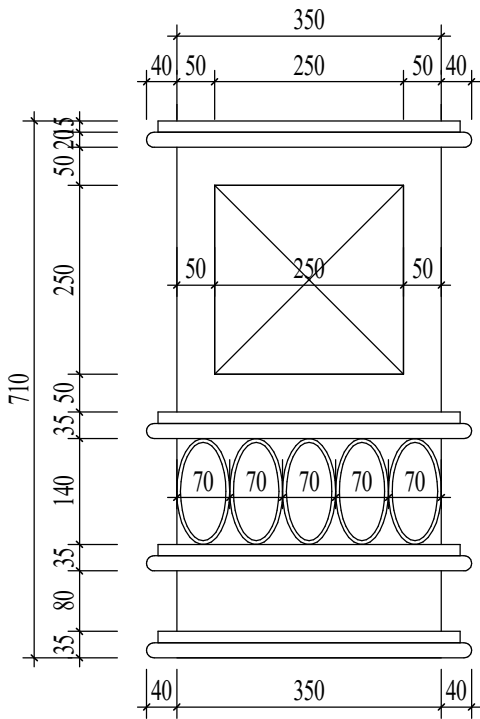


CHI TIẾT 2

TỈ LỆ: (1 : 10)

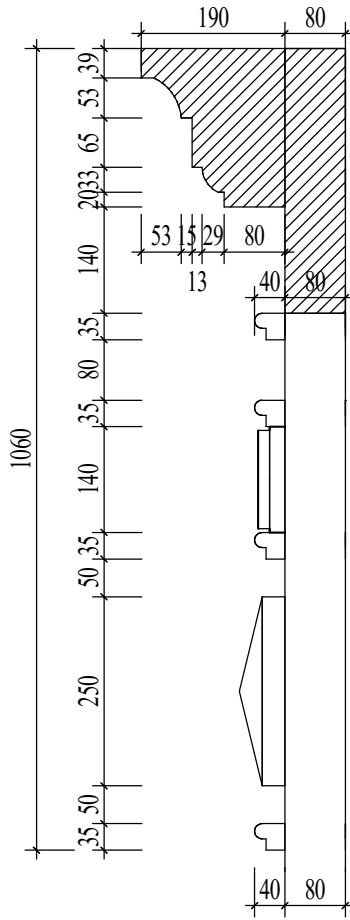

CHI TIẾT 3


TỈ LỆ: (1 : 10)

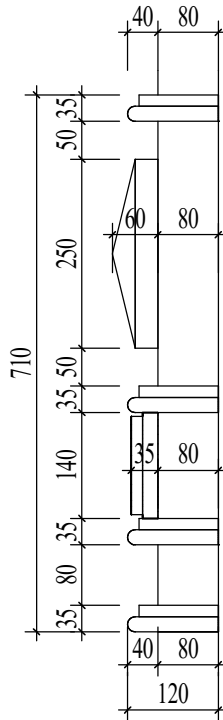

CHI TIẾT 4


TỈ LỆ: (1 : 10)

CHỦ ĐẦU TƯ:	
VŨ VĂN VĨNH	
ĐƠN VI TƯ VẤN:	
	
CÔNG TY CỔ PHẦN KIẾN TRÚC KISATO	
KISATO CONSTRUCTION JOINT STOCK COMPANY	
TRỤ SỞ CÔNG TY: SỐ 29-LIÊN KẾ 3-KĐT XA LA- HÀ ĐÔNG- HÀ NỘI	
VP ĐẠI DIỆN MIỀN BẮC : Ô 20 - LIÊN KẾ 9 - KHU B1.4 - KĐT THANH HÀ - HÀ ĐÔNG - HÀ NỘI	
VP ĐẠI DIỆN MIỀN NAM: CÁN PH16- KĐT PARK RIVERSIDE- P. PHÚ HỮU- QUẬN 9 - TP.HCM	
HOTLINE HỖ TRỢ: 0247.107.6789	
DỰ ÁN:	
NHÀ Ở DÂN DỤNG	
GD THỰC HIỆN:	
THIẾT KẾ BẢN VẼ THI CÔNG	
HANG MỤC:	
KIẾN TRÚC	
TÊN BẢN VẼ:	
CHI TIẾT PHÀO CỬA ĐI 2	
CHỦ TRÌ THIẾT KẾ:	
Lê Tân Vũ	
THIẾT KẾ:	
Nguyễn Văn Hùng	
BỎ CHI TIẾT:	
Nguyễn Văn Hùng	
HÀ NỘI, NGÀY 25 THÁNG 11 NĂM 2020	
-THI CÔNG CẦN KẾT HỢP CÁC BẢN VẼ LIÊN QUAN. -MỌI THAY ĐỔI NGOÀI HIỆN TRƯỜNG (NẾU CÓ) CẦN BẢO LẠI ĐV THI CÔNG ĐV THI CÔNG BẢO LẠI CHO ĐV THIẾT KẾ ĐỂ CÓ GIẢI PHÁP XỬ LÝ. -MỌI THAY ĐỔI THIẾT KẾ KHI THI CÔNG SO VỚI HỒ SƠ THIẾT KẾ ĐV THIẾT KẾ SẼ KHÔNG CHỊU TRÁCH NHIỆM.	
TỶ LỆ	1 : 10
KÝ HIỆU HỒ SƠ	BT-NVHOI
BẢN VẼ SỐ	KT-8-29
GHI CHÚ:	
Hiện nay công ty cổ phần kiến trúc KISATO đang triển khai dịch vụ thi công trọn gói 63 tỉnh thành. Nếu gia đình thiết kế xong và có nhu cầu thi công trọn gói công trình thi hãy gọi cho chúng tôi theo Hotline: 0986.620.675 (gặp Mr. Hóa) để được tư vấn thêm. Ưu điểm khi gia đình sử dụng dịch vụ thi công trọn gói bên công ty chúng tôi là sẽ đồng bộ về mặt thẩm mỹ từ bản vẽ cho đến thực tế và đảm bảo chất lượng bởi những đội ngũ kỹ thuật, nhân công tay nghề cao	

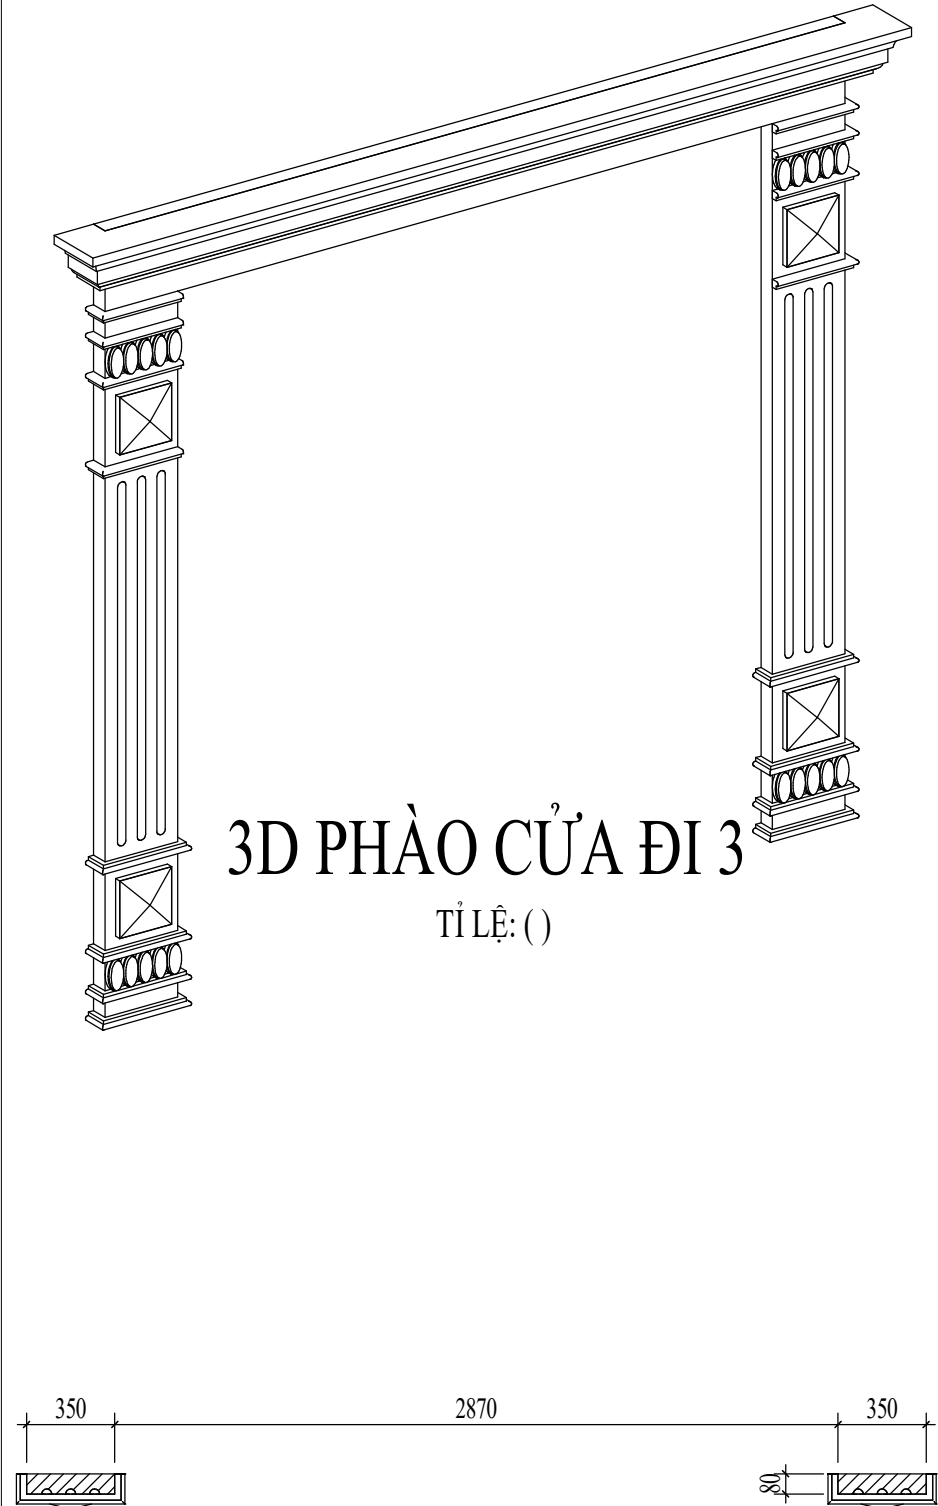


3D PHÀO CỬA ĐI 3
TỈ LỆ: ()

Plan Detail
TỈ LỆ: (1 : 30)

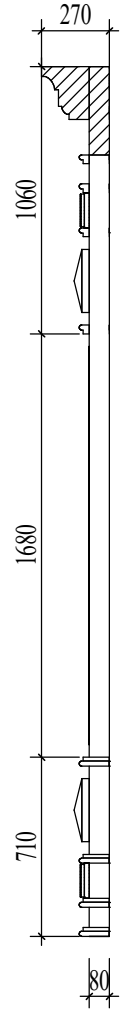

MẶT CẮT
TỈ LỆ: (1 : 30)

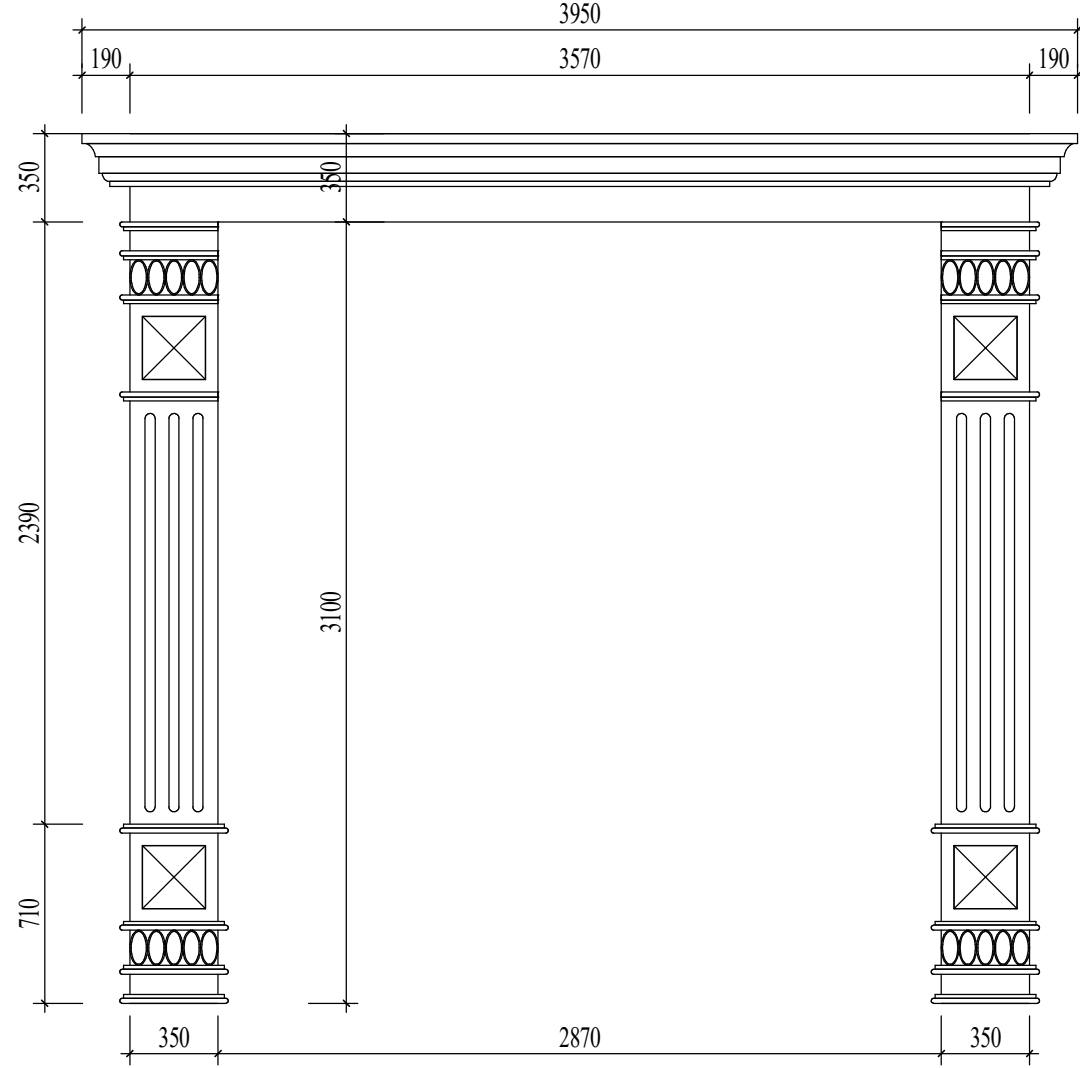

MẶT ĐỪNG
TỈ LỆ: (1 : 30)

CHI TIẾT ĐÁP VỀ GIÔNG PHÀO CỬA ĐI 2

CHỦ ĐẦU TƯ:

VŨ VĂN VĨNH

ĐƠN VỊ TƯ VẤN:



CÔNG TY CỔ PHẦN KIẾN TRÚC KISATO
KISATO CONSTRUCTION JOINT STOCK COMPANY

TRỤ SỞ CÔNG TY: SỐ 29-LIÊN KẾ 3-KĐT XA LA- HÀ ĐÔNG-HÀ NỘI
VP ĐẠI DIỆN MIỀN BẮC : Ô 20 - LIÊN KẾ 9 - KHU B1.4 - KĐT THANH HÀ - HÀ ĐÔNG - HÀ NỘI
VP ĐẠI DIỆN MIỀN NAM: CĂN P16- KĐT PARK RIVERSIDE- P. PHÚ HƯC- QUẬN 9- TP.HCM

HOTLINE HỖ TRỢ: 0247.107.6789

DỰ ÁN:

NHÀ Ở DÂN DỤNG

GD THỰC HIỆN:

THIẾT KẾ BẢN VẼ THI CÔNG

HANG MỤC:

KIẾN TRÚC

TÊN BẢN VẼ:

CHI TIẾT PHÀO CỬA ĐI 3

CHỦ TRÌ THIẾT KẾ:

Lê Tân Vũ

THIẾT KẾ:

Nguyễn Văn Hùng

BỎ CHI TIẾT:

Nguyễn Văn Hùng

HÀ NỘI, NGÀY 25 THÁNG 11 NĂM 2020

-THI CÔNG CÁN KẾT HỢP CÁC BẢN VẼ LIÊN QUAN.
-MỌI THAY ĐỔI NGOÀI HIỆN TRƯỜNG (NẾU CÓ) CẦN BẢO LẠI ĐV THI CÔNG ĐV THI CÔNG BẢO LẠI CHO ĐV THIẾT KẾ ĐỂ CÓ GIẢI PHÁP XỬ LÝ.
-MỌI THAY ĐỔI THIẾT KẾ KHI THI CÔNG SO VỚI HỒ SƠ THIẾT KẾ ĐV THIẾT KẾ SẼ KHÔNG CHỊU TRÁCH NHIỆM.

TỶ LỆ

1 : 30

KÝ HIỆU HỒ SƠ


BT-NVHOI

BẢN VẼ SỐ

KT-8-30


GHI CHÚ:

Hiện nay công ty cổ phần kiến trúc KISATO đang triển khai dịch vụ thi công trọn gói 63 tỉnh thành. Nếu gia đình thiết kế xong và có nhu cầu thi công trọn gói công trình thi hãy gọi cho chúng tôi theo Hotline: 0986.620.675 (gặp Mr. Hóa) để được tư vấn thêm. Ưu điểm khi gia đình sử dụng dịch vụ thi công trọn gói bên công ty chúng tôi là sẽ đồng bộ về mặt thẩm mỹ từ bản vẽ cho đến thực tế và đảm bảo chất lượng bởi những đội ngũ kỹ thuật, nhân công tay nghề cao

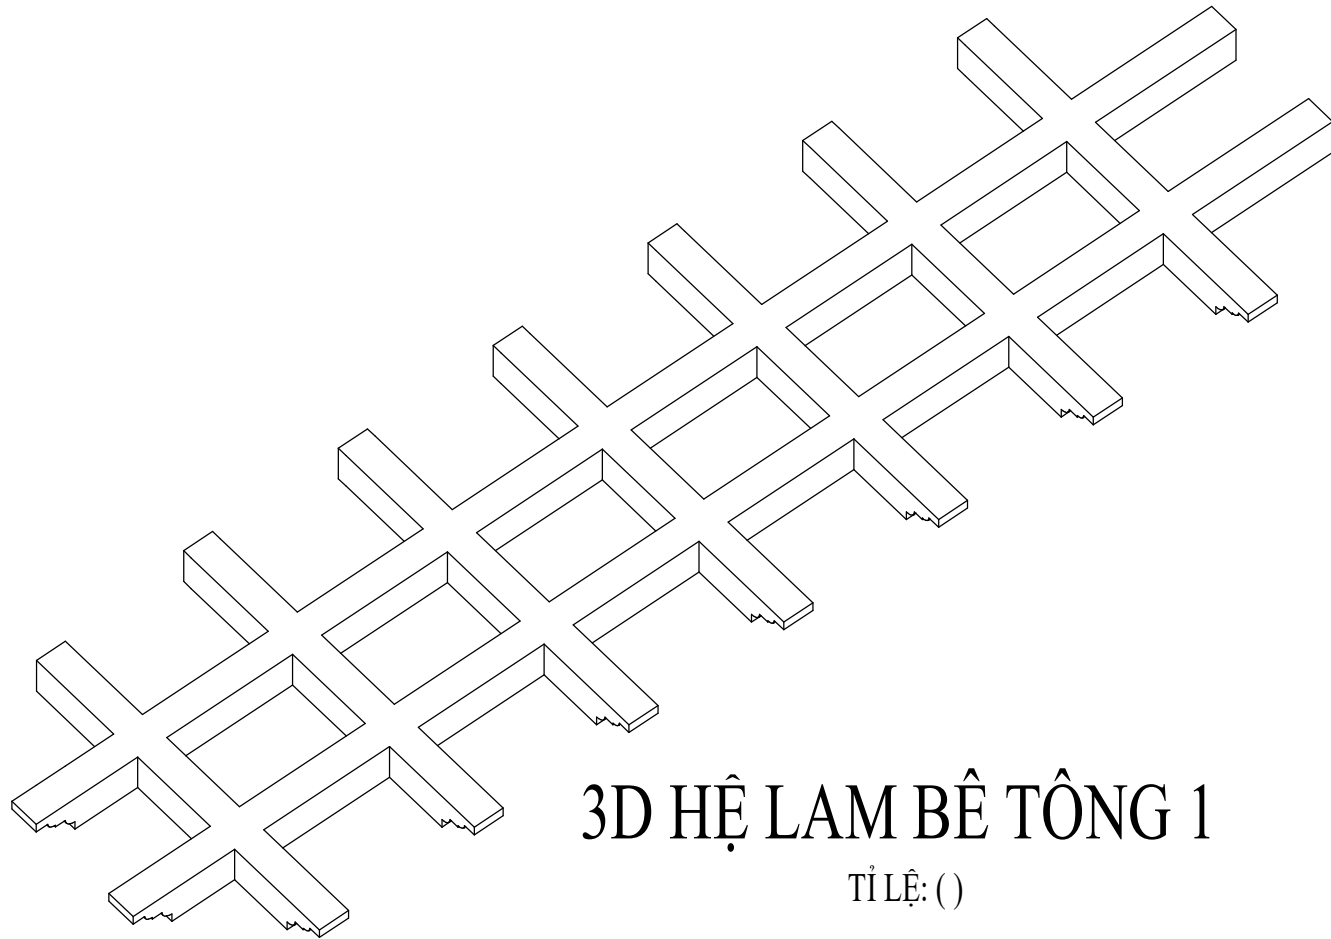


3D HỆ LAM BÊ TÔNG 1

TỈ LỆ: ()

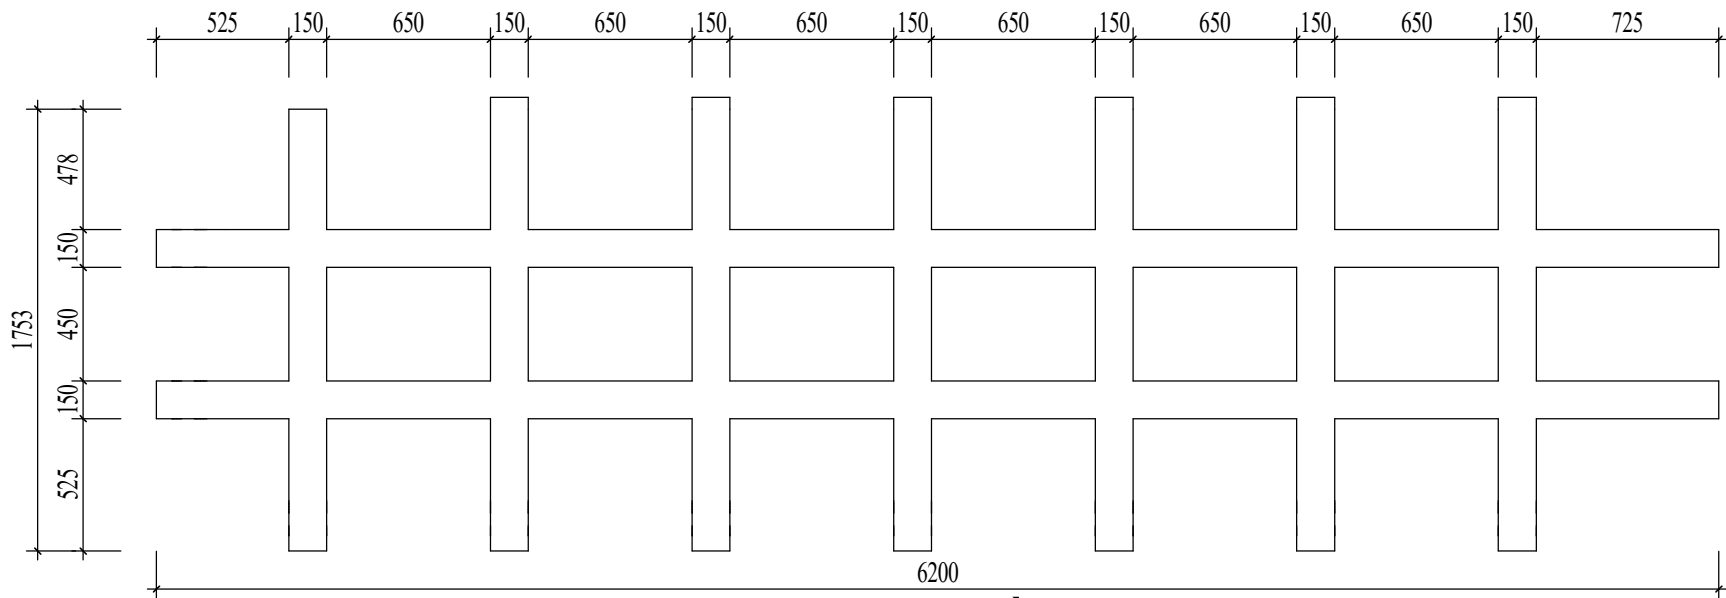

MẶT BẰNG

TỈ LỆ: (1 : 30)

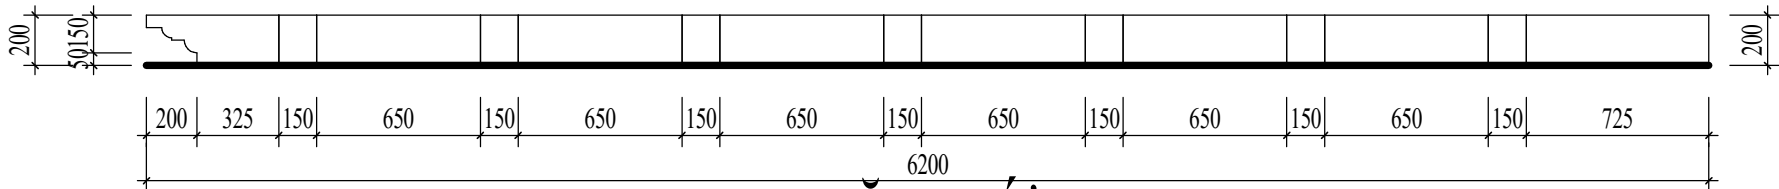

MẶT ĐỪNG

TỈ LỆ: (1 : 30)

CHỦ ĐẦU TƯ:

VŨ VĂN VĨNH

ĐƠN VI TƯ VẤN:



CÔNG TY CỔ PHẦN KIẾN TRÚC KISATO

KISATO CONSTRUCTION JOINT STOCK COMPANY

TRỤ SỞ CÔNG TY: SỐ 29-LIÊN KẾ 3-KĐT XA LA- HÀ ĐÔNG-HÀ NỘI

VP ĐẠI DIỆN MIỀN BẮC : Ô 20- LIÊN KẾ 9- KHU B1.4- KĐT THANH HÀ- HÀ ĐÔNG- HÀ NỘI
VP ĐẠI DIỆN MIỀN NAM: CÁN P16- KĐT PARK RIVERSIDE- P. PHÚ HỮU-QUẬN 9- TP.HCM

HOTLINE HỖ TRỢ: 0247.107.6789

DỰ ÁN:

NHÀ Ở DÂN DỤNG

GD THỰC HIỆN:

THIẾT KẾ BẢN VẼ THI CÔNG

HANG MỤC:

KIẾN TRÚC

TÊN BẢN VẼ:

CHI TIẾT HỆ LAM BÊ TÔNG 1

CHỦ TRÌ THIẾT KẾ:

Lê Tân Vũ

THIẾT KẾ:

Nguyễn Văn Hùng

BỎ CHI TIẾT:

Nguyễn Văn Hùng

HÀ NỘI, NGÀY 25 THÁNG 11 NĂM 2020

-THI CÔNG CÁN KẾT HỢP CÁC BẢN VẼ LIÊN QUAN.

-MỌI THAY ĐỔI NGOÀI HIỆN TRƯỜNG (NẾU CÓ) CÁN BẢO LẠI ĐV THI CÔNG ĐV THI CÔNG BẢO LẠI CHO ĐV THIẾT KẾ ĐỂ CÓ GIẢI PHÁP XỬ LÝ.

-MỌI THAY ĐỔI THIẾT KẾ KHI THI CÔNG SO VỚI HỒ SƠ THIẾT KẾ ĐV THIẾT KẾ SẼ KHÔNG CHỊU TRÁCH NHIỆM.

TỶ LỆ

1 : 30

KÝ HIỆU HỒ SƠ


BT-NVHOI

BẢN VẼ SỐ

KT-8-31


GHI CHÚ:

Hiện nay công ty cổ phần kiến trúc KISATO đang triển khai dịch vụ thi công trọn gói 63 tỉnh thành. Nếu gia đình thiết kế xong và có nhu cầu thi công trọn gói công trình thi hãy gọi cho chúng tôi theo Hotline: 0986.620.675 (gặp Mr. Hóa) để được tư vấn thêm. Ưu điểm khi gia đình sử dụng dịch vụ thi công trọn gói bên công ty chúng tôi là sẽ đồng bộ về mặt thẩm mỹ từ bản vẽ cho đến thực tế và đảm bảo chất lượng bởi những đội ngũ kỹ thuật, nhân công tay nghề cao

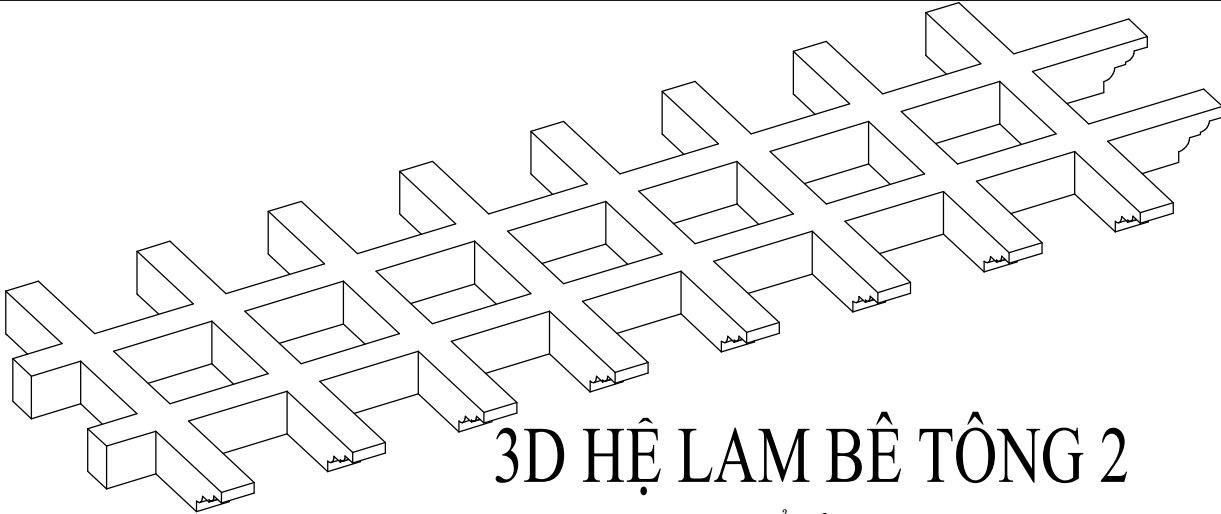


3D HẠM BÊ TÔNG 2

TỈ LỆ: ()

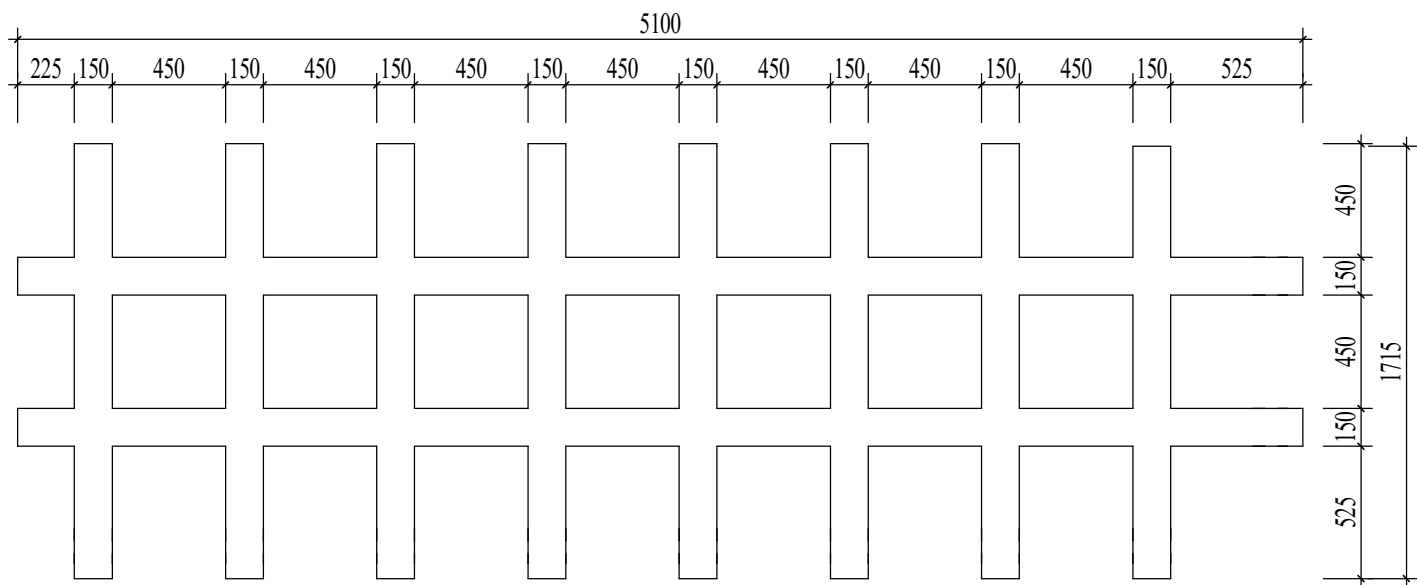

MẶT BẰNG

TỈ LỆ: (1 : 30)

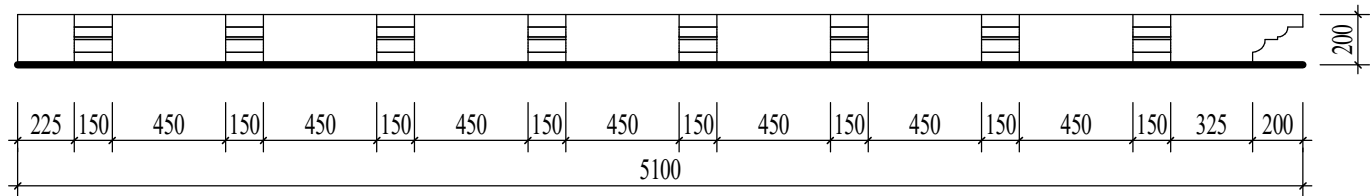

MẶT ĐÚNG

TỈ LỆ: (1 : 30)

CHỦ ĐẦU TƯ:

VŨ VĂN VĨNH

ĐƠN VI TƯ VẤN:



CÔNG TY CỔ PHẦN KIẾN TRÚC KISATO

KISATO CONSTRUCTION JOINT STOCK COMPANY

TRỤ SỞ CÔNG TY: SỐ 29-LIÊN KẾ 3-KĐT XA LA- HÀ ĐÔNG- HÀ NỘI
VP ĐẠI DIỆN MIỀN BẮC : Ô 20- LIÊN KẾ 9- KHU B1.4- KĐT THANH HÀ- HÀ ĐÔNG- HÀ NỘI
VP ĐẠI DIỆN MIỀN NAM: CÁN P16- KĐT PARK RIVERSIDE- P. PHÚ HỮU- QUẬN 9- TP.HCM

HOTLINE HỖ TRỢ: 0247.107.6789

DỰ ÁN:

NHÀ Ở DÂN DỤNG

GD THỰC HIỆN:

THIẾT KẾ BẢN VẼ THI CÔNG

HANG MỤC:

KIẾN TRÚC

TÊN BẢN VẼ:

CHI TIẾT HỆ LAM BÊ TÔNG 2

CHỦ TRÌ THIẾT KẾ:

Lê Tân Vũ

THIẾT KẾ:

Nguyễn Văn Hùng

BỎ CHI TIẾT:

Nguyễn Văn Hùng

HÀ NỘI, NGÀY 25 THÁNG 11 NĂM 2020

-THI CÔNG CÁN KẾT HỢP CÁC BẢN VẼ LIÊN QUAN.
-MỌI THAY ĐỔI NGOÀI HIỆN TRƯỜNG (NẾU CÓ) CÁN BẢO LẠI ĐV THI CÔNG ĐV THI CÔNG BẢO LẠI CHO ĐV THIẾT KẾ ĐỂ CÓ GIẢI PHÁP XỬ LÝ.
-MỌI THAY ĐỔI THIẾT KẾ KHI THI CÔNG SO VỚI HỒ SƠ THIẾT KẾ ĐV THIẾT KẾ SẼ KHÔNG CHỊU TRÁCH NHIỆM.

TỶ LỆ

1 : 30

KÝ HIỆU HỒ SƠ


BT-NVHOI

BẢN VẼ SỐ

KT-8-32


GHI CHÚ:

Hiện nay công ty cổ phần kiến trúc KISATO đang triển khai dịch vụ thi công trọn gói 63 tỉnh thành. Nếu gia đình thiết kế xong và có nhu cầu thi công trọn gói công trình thi hãy gọi cho chúng tôi theo Hotline: 0986.620.675 (gặp Mr. Hóa) để được tư vấn thêm. Ưu điểm khi gia đình sử dụng dịch vụ thi công trọn gói bên công ty chúng tôi là sẽ đồng bộ về mặt thẩm mỹ từ bản vẽ cho đến thực tế và đảm bảo chất lượng bởi những đội ngũ kỹ thuật, nhân công tay nghề cao

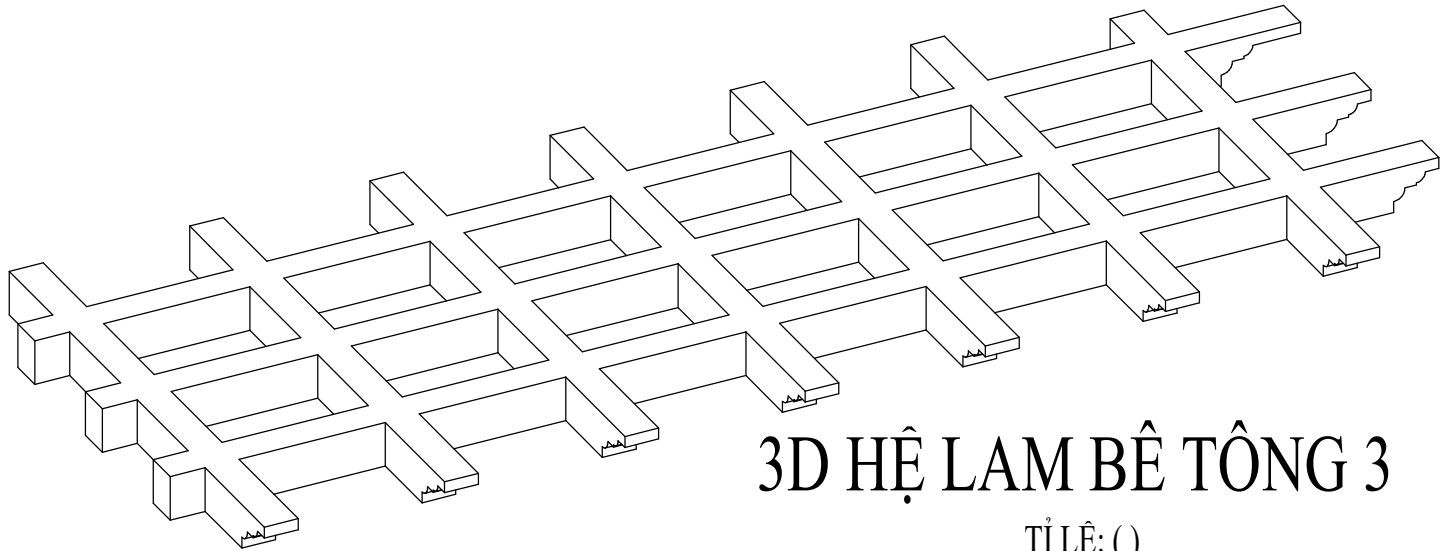


3D HỆ LAM BÊ TÔNG 3

TỈ LỆ: ()

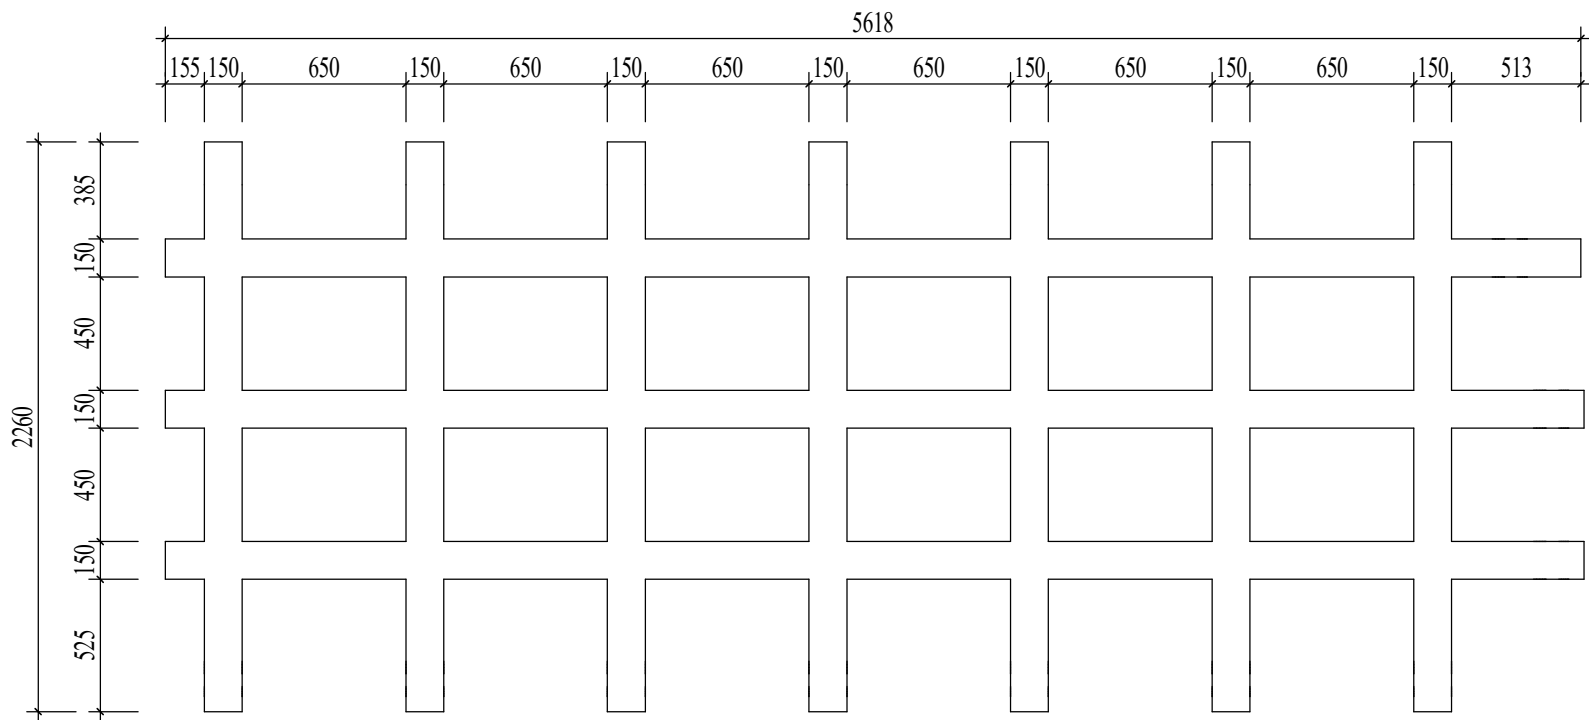

MẶT BẰNG

TỈ LỆ: (1 : 30)

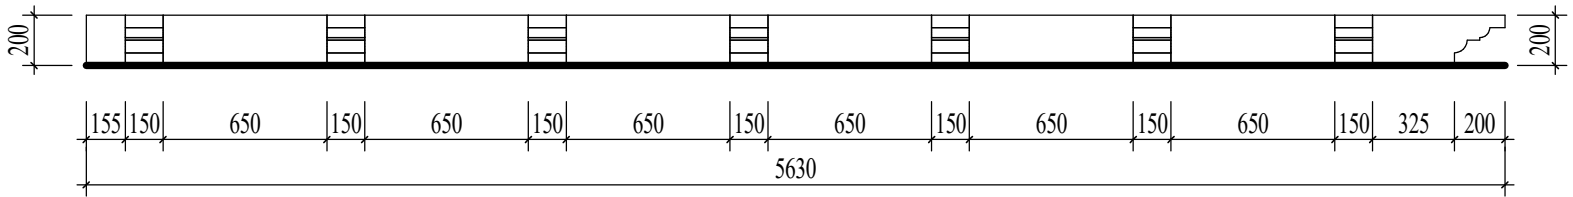

MẶT ĐỪNG

TỈ LỆ: (1 : 30)

CHỦ ĐẦU TƯ:

VŨ VĂN VĨNH

ĐƠN VI TƯ VẤN:



CÔNG TY CỔ PHẦN KIẾN TRÚC KISATO

KISATO CONSTRUCTION JOINT STOCK COMPANY

TRỤ SỞ CÔNG TY: SỐ 29-LIÊN KẾ 3-KĐT XA LA- HÀ ĐÔNG- HÀ NỘI

VP ĐẠI DIỆN MIỀN BẮC : Ô 20- LIÊN KẾ 9- KHU B1.4- KĐT THANH HÀ- HÀ ĐÔNG- HÀ NỘI
VP ĐẠI DIỆN MIỀN NAM: CÁN P16- KĐT PARK RIVERSIDE- P. PHÚ HƯC- QUẬN 9- TP.HCM

HOTLINE HỖ TRỢ: 0247.107.6789

DỰ ÁN:

NHÀ Ở DÂN DỤNG

GD THỰC HIỆN:

THIẾT KẾ BẢN VẼ THI CÔNG

HANG MỤC:

KIẾN TRÚC

TÊN BẢN VẼ:

CHI TIẾT HỆ LAM BÊ TÔNG 3

CHỦ TRÌ THIẾT KẾ:

Lê Tân Vũ

THIẾT KẾ:

Nguyễn Văn Hùng

BỎ CHI TIẾT:

Nguyễn Văn Hùng

HÀ NỘI, NGÀY 25 THÁNG 11 NĂM 2020

-THI CÔNG CÁN KẾT HỢP CÁC BẢN VẼ LIÊN QUAN.

-MỌI THAY ĐỔI NGOÀI HIỆN TRƯỜNG (NẾU CÓ) CÁN BẢO LẠI ĐV THI CÔNG ĐV THI CÔNG BẢO LẠI CHO ĐV THIẾT KẾ ĐỂ CÓ GIẢI PHÁP XỬ LÝ.

-MỌI THAY ĐỔI THIẾT KẾ KHI THI CÔNG SO VỚI HỒ SƠ THIẾT KẾ ĐV THIẾT KẾ SẼ KHÔNG CHỊU TRÁCH NHIỆM.

TỶ LỆ

1 : 30

KÝ HIỆU HỒ SƠ

BT-NVHOI

BẢN VẼ SỐ

KT-8-33

GHI CHÚ:

Hiện nay công ty cổ phần kiến trúc KISATO đang triển khai dịch vụ thi công trọn gói 63 tỉnh thành. Nếu gia đình thiết kế xong và có nhu cầu thi công trọn gói công trình thi hãy gọi cho chúng tôi theo Hotline: 0986.620.675 (gặp Mr. Hóa) để được tư vấn thêm. Ưu điểm khi gia đình sử dụng dịch vụ thi công trọn gói bên công ty chúng tôi là sẽ đồng bộ về mặt thẩm mỹ từ bản vẽ cho đến thực tế và đảm bảo chất lượng bởi những đội ngũ kỹ thuật, nhân công tay nghề cao