

CỘNG HÒA XÃ HỘI CHỦ NGHĨA VIỆT NAM

ĐỘC LẬP - TỰ DO - HẠNH PHÚC

---*---**

HỒ SƠ BẢN VẼ THIẾT KẾ

CÔNG TRÌNH:

NHÀ CẤP 4 MÁI NHẬT

CHỦ ĐẦU TƯ:

NGUYỄN HẢI HỒNG

ĐỊA ĐIỂM XÂY DỰNG :

THÔN ĐIỆN BIÊN, XÃ HỒNG NAM, TP HƯNG YÊN, TỈNH HƯNG YÊN



ĐƠN VỊ TƯ VẤN

CÔNG TY CỔ PHẦN KIẾN TRÚC KISATO

TRỤ SỞ CÔNG TY: SỐ 29-LIỀN KÈ 3-KĐT XA LA-HÀ ĐÔNG-HÀ NỘI

VP ĐẠI DIỆN MIỀN BẮC: Ô 20 - LIỀN KÈ 9 - KHU B1.4 - KĐT THANH HÀ - HÀ ĐÔNG - HN

VP ĐẠI DIỆN MIỀN NAM: CĂN P16- KĐT PARK RIVERSIDE- P.PHÚ HỮU- QUẬN 9- TP.HCM

THAM KHẢO THÊM TẠI: KISATO.VN- MAUBIETTHUDEP.NET- MAUNHACAP4.VN

HOTLINE PHÒNG CSKH: 0247.107.6789

CỘNG HÒA XÃ HỘI CHỦ NGHĨA VIỆT NAM

ĐỘC LẬP - TỰ DO - HẠNH PHÚC

---***---

HỒ SƠ BẢN VẼ THIẾT KẾ

CÔNG TRÌNH:

NHÀ CẤP 4 MÁI NHẬT

CHỦ ĐẦU TƯ:

NGUYỄN HẢI HỒNG

ĐỊA ĐIỂM XÂY DỰNG

THÔN ĐIỆN BIÊN, XÃ HỒNG NAM, TP HƯNG YÊN, TỈNH HƯNG YÊN

ĐƠN VỊ TƯ VẤN

CHỦ ĐẦU TƯ

CÔNG TY CỔ PHẦN KIẾN TRÚC KISATO

NGUYỄN HẢI HỒNG

DANH MỤC BẢN VẼ	
SỐ HIỆU BẢN VẼ	TÊN BẢN VẼ
KT-01	BÌA NGOÀI
KT-02	BÌA LÓT
KT-03	DANH MỤC BẢN VẼ
KT-04	PHỐI CẢNH 1
KT-05	PHỐI CẢNH 2
KT-06	PHỐI CẢNH 3
KT-07	PHỐI CẢNH 3D TẦNG 1
KT-08	GHI CHÚ CHUNG 1
KT-09	GHI CHÚ CHUNG 2
KT-10	MẶT BẰNG ĐỊNH VỊ
KT-11	MẶT BẰNG KIẾN TRÚC TẦNG 1
KT-12	3D PHỐI CẢNH TẦNG 1
KT-13	MẶT BẰNG KIẾN TRÚC ÁP MÁI
KT-14	3D PHỐI CẢNH ÁP MÁI
KT-15	MẶT BẰNG XÀ GỖ MÁI
KT-16	3D XÀ GỖ MÁI
KT-17	MẶT BẰNG KIẾN TRÚC ĐỈNH MÁI
KT-18	3D PHỐI CẢNH ĐỈNH MÁI
KT-19	MẶT ĐÚNG 1-4
KT-20	3D MẶT ĐÚNG 1-4
KT-21	MẶT ĐÚNG 4-1
KT-22	3D MẶT ĐÚNG 4-1
KT-23	MẶT ĐÚNG A-D
KT-24	3D MẶT ĐÚNG A-D
KT-25	MẶT ĐÚNG D-A
KT-26	3D MẶT ĐÚNG D-A

DANH MỤC BẢN VẼ	
SỐ HIỆU BẢN VẼ	TÊN BẢN VẼ
KT-27	MẶT CẮT 1-1
KT-28	3D MẶT CẮT 1-1
KT-29	MẶT CẮT 2-2
KT-30	3D MẶT CẮT 2-2
KT-31	MẶT CẮT 3-3
KT-32	3D MẶT CẮT 3-3
KT-33	MẶT CẮT 4-4
KT-34	3D MẶT CẮT 4-4
KT-35	CHI TIẾT WC
KT-36	CHI TIẾT PHÀO 1 VÀ PHÀO 2
KT-37	CHI TIẾT PHÀO 3 VÀ PHÀO 4
KT-38	CHI TIẾT CỘT SẢNH
KT-39	CHI TIẾT CỘT SẢNH
KT-40	CHI TIẾT CỘT ỐP GÓC
KT-41	CHI TIẾT SẢNH CHÍNH
KT-42	MẶT BẰNG LÁT SÀN TẦNG 1
KT-43	3D MẶT BẰNG LÁT SÀN TẦNG 1
KT-44	MẶT BẰNG BỐ TRÍ CỬA TẦNG 1
KT-45	3D BỐ TRÍ CỬA TẦNG 1
KT-46	CHI TIẾT CỬA ĐI D1
KT-47	CHI TIẾT CỬA ĐI D2 VÀ D3
KT-48	CHI TIẾT CỬA SỔ S1
KT-49	CHI TIẾT CỬA SỔ S2
KT-50	CHI TIẾT CỬA SỔ S3
KT-51	CHI TIẾT CỬA SỔ S4

TỔNG: 51

CHỦ ĐẦU TƯ:

NGUYỄN HẢI HỒNG

ĐƠN VỊ TƯ VẤN:



CÔNG TY CỔ PHẦN KIẾN TRÚC KISATO
KISATO CONSTRUCTION JOINT STOCK COMPANY

TRỤ SỞ CÔNG TY: SỐ 29-LIÊN KẾ 3-KĐT XA LA- HÀ ĐÔNG- HÀ NỘI
VP ĐẠI DIỆN MIỀN BẮC : Ô 20- LIÊN KẾ 9- KHU B1.4- KĐT THANH HÀ - HÀ ĐÔNG- HÀ NỘI
VP ĐẠI DIỆN MIỀN NAM: CÁN PH16- KĐT PARK RIVERSIDE- P. PHÚ HỮU- QUẬN 9- TP.HCM

HOTLINE HỖ TRỢ: 0247.107.6789

DỰ ÁN:

NHÀ CẤP 4 MÁI NHẬT

GD THỰC HIỆN:

THIẾT KẾ BẢN VẼ THI CÔNG

HANG MỤC:

KIẾN TRÚC

TÊN BẢN VẼ:

DANH MỤC BẢN VẼ

CHỦ TRÌ THIẾT KẾ:

Lê Tân Vũ

THIẾT KẾ:

Nguyễn Văn Hùng

BỎ CHI TIẾT:

Bùi Gia Đạt

HÀ NỘI, NGÀY 30 THÁNG 07 NĂM 2020

-THI CÔNG CÁN KẾT HỢP CÁC BẢN VẼ LIÊN QUAN.
-MỌI THAY ĐỔI NGOÀI HIỆN TRƯỜNG (NẾU CÓ) CẦN BẢO LẠI ĐV THI CÔNG ĐV THI CÔNG BẢO LẠI CHO ĐV THIẾT KẾ ĐỂ CÓ GIẢI PHÁP XỬ LÝ.
-MỌI THAY ĐỔI THIẾT KẾ KHI THI CÔNG SO VỚI HỒ SƠ THIẾT KẾ ĐV THIẾT KẾ SẼ KHÔNG CHỊU TRÁCH NHIỆM.

TỶ LỆ

KÝ HIỆU HỒ SƠ

BẢN VẼ SỐ

CH-T7/2020

KT-03

GHI CHÚ:

Hiện nay công ty cổ phần kiến trúc KISATO đang triển khai dịch vụ thi công trọn gói 63 tỉnh thành. Nếu gia đình thiết kế xong và có nhu cầu thi công trọn gói công trình thi hãy gọi cho chúng tôi theo Hotline: 0986.620.675 (gặp Mr. Hóa) để được tư vấn thêm. Ưu điểm khi gia đình sử dụng dịch vụ thi công trọn gói bên công ty chúng tôi là sẽ đồng bộ về mặt thẩm mỹ từ bản vẽ cho đến thực tế và đảm bảo chất lượng bởi những đội ngũ kỹ thuật, nhân công tay nghề cao



Tổng đài KISATO: 02471076789
+Phím 1: Để hỏi về tiến độ thiết kế
+Phím 2: Để gặp kỹ thuật hỗ trợ trong quá trình thi công xây dựng
+Phím 3: Để gặp kế toán
+Phím 4: Để được tư vấn về vật liệu và thi công trọn gói công trình
+Phím 5: Để phản ánh chất lượng dịch vụ

+ Công ty cổ phần kiến trúc KISATO, hiện đang thi công trọn gói nhôm kính Xingfa nội và ngoại cũng như phù điêu hoa văn trang trí.
Anh (Chị) có thể tham khảo thêm các kiến thức về kỹ thuật thi công nhôm kính tại website: Nhomkinhdep.net và các mẫu phù điêu hoa văn đẹp tại website: Phudieudep.net
Liên hệ hotline dịch vụ thi công nhôm kính và cung cấp phù điêu : 0989.222.620 (Mr Hóa)

CHỦ ĐẦU TƯ:	
NGUYỄN HẢI HỒNG	
ĐƠN VI TƯ VẤN:	
	
CÔNG TY CỔ PHẦN KIẾN TRÚC KISATO	
KISATO CONSTRUCTION JOINT STOCK COMPANY	
TRỤ SỞ CÔNG TY: SỐ 29-LIÊN KẾ 3-KĐT XA LA- HÀ ĐÔNG- HÀ NỘI	
VP ĐẠI DIỆN MIỀN BẮC : Ô 20- LIÊN KẾ 9- KHU B1.4- KĐT THANH HÀ - HÀ ĐÔNG- HÀ NỘI	
VP ĐẠI DIỆN MIỀN NAM: CÁN P16- KĐT PARK RIVERSIDE- P. PHÚ HỮU- QUẬN 9- TP.HCM	
HOTLINE HỖ TRỢ: 0247.107.6789	
DỰ ÁN:	
NHÀ CẤP 4 MÁI NHẬT	
GĐ THỰC HIỆN:	
THIẾT KẾ BẢN VẼ THI CÔNG	
HẠNG MỤC:	
KIẾN TRÚC	
TÊN BẢN VẼ:	
PHỐI CẢNH 1	
CHỦ TRÌ THIẾT KẾ:	
Lê Tân Vũ	
THIẾT KẾ:	
Nguyễn Văn Hùng	
BỘ CHỈ TIẾT:	
Bùi Gia Đạt	
HÀ NỘI, NGÀY 30 THÁNG 07 NĂM 2020	
-THI CÔNG CÁN KẾT HỢP CÁC BẢN VẼ LIÊN QUAN.	
-MỌI THAY ĐỔI NGOÀI HIỆN TRƯỜNG (NẾU CÓ) CÁN BẢO LẠI ĐV THI CÔNG ĐV THI CÔNG BẢO LẠI CHO ĐV THIẾT KẾ ĐỂ CÓ GIẢI PHÁP XỬ LÝ.	
-MỌI THAY ĐỔI THIẾT KẾ KHI THI CÔNG SO VỚI HỒ SƠ THIẾT KẾ ĐV THIẾT KẾ SẼ KHÔNG CHỊU TRÁCH NHIỆM.	
TỶ LỆ	1 : 10
KÝ HIỆU HỒ SƠ	CH-T7/2020
BẢN VẼ SỐ	KT-04
GHI CHÚ:	
Hiện nay công ty cổ phần kiến trúc KISATO đang triển khai dịch vụ thi công trọn gói 63 tỉnh thành. Nếu gia đình thiết kế xong và có nhu cầu thi công trọn gói công trình thi hãy gọi cho chúng tôi theo Hotline: 0986.620.675 (gặp Mr. Hóa) để được tư vấn thêm. Ưu điểm khi gia đình sử dụng dịch vụ thi công trọn gói bên công ty chúng tôi là sẽ đồng bộ về mặt thẩm mỹ từ bản vẽ cho đến thực tế và đảm bảo chất lượng bởi những đội ngũ kỹ thuật, nhân công tay nghề cao	



CHỦ ĐẦU TƯ:

NGUYỄN HẢI HỒNG

ĐƠN VI TƯ VẤN:



CÔNG TY CỔ PHẦN KIẾN TRÚC KISATO

KISATO CONSTRUCTION JOINT STOCK COMPANY

TRỤ SỞ CÔNG TY: SỐ 29-LIÊN KẾ 3-KĐT XA LA- HÀ ĐÔNG- HÀ NỘI

VP ĐẠI DIỆN MIỀN BẮC : Ô 20- LIÊN KẾ 9- KHU B1.4- KĐT THANH HÀ - HÀ ĐÔNG- HÀ NỘI

VP ĐẠI DIỆN MIỀN NAM: CÁN P16- KĐT PARK RIVERSIDE- P. PHÚ HỮU- QUẬN 9- TP.HCM

HOTLINE HỖ TRỢ: 0247.107.6789

DỰ ÁN:

NHÀ CẤP 4 MÁI NHẬT

GD THỰC HIỆN:


THIẾT KẾ BẢN VẼ THI CÔNG

HẠNG MỤC:

KIẾN TRÚC

TÊN BẢN VẼ:

PHỐI CẢNH 2

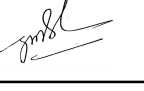CHỦ TRÌ THIẾT KẾ:	
Lê Tân Vũ	
THIẾT KẾ:	
Nguyễn Văn Hùng	
BỘ CHỈ TIẾT:	
Bùi Gia Đạt	

HÀ NỘI, NGÀY 30 THÁNG 07 NĂM 2020

-THI CÔNG CÁN KẾT HỢP CÁC BẢN VẼ LIÊN QUAN.

-MỌI THAY ĐỔI NGOÀI HIỆN TRƯỜNG (NẾU CÓ) CÁN BẢO LẠI ĐV THI CÔNG ĐV THI CÔNG BẢO LẠI CHO ĐV THIẾT KẾ ĐỂ CÓ GIẢI PHÁP XỬ LÝ.

-MỌI THAY ĐỔI THIẾT KẾ KHI THI CÔNG SO VỚI HỒ SƠ THIẾT KẾ ĐV THIẾT KẾ SẼ KHÔNG CHỊU TRÁCH NHIỆM.

TỶ LỆ	1 : 10
KÝ HIỆU HỒ SƠ	CH-T7/2020
BẢN VẼ SỐ	KT-05

GHI CHÚ:

Hiện nay công ty cổ phần kiến trúc KISATO đang triển khai dịch vụ thi công trọn gói 63 tỉnh thành. Nếu gia đình thiết kế xong và có nhu cầu thi công trọn gói công trình thi hãy gọi cho chúng tôi theo Hotline: 0986.620.675 (gặp Mr. Hóa) để được tư vấn thêm. Ưu điểm khi gia đình sử dụng dịch vụ thi công trọn gói bên công ty chúng tôi là sẽ đồng bộ về mặt thẩm mỹ từ bản vẽ cho đến thực tế và đảm bảo chất lượng bởi những đội ngũ kỹ thuật, nhân công tay nghề cao

+ Công ty cổ phần kiến trúc KISATO, hiện đang thi công trọn gói nhôm kính Xingfa nội và ngoại cũng như phù điêu hoa văn trang trí.

Anh (Chị) có thể tham khảo thêm các kiến thức về kỹ thuật thi công nhôm kính tại website: Nhomkinhdep.net và các mẫu phù điêu hoa văn đẹp tại website: Phudieudep.net

Liên hệ hotline dịch vụ thi công nhôm kính và cung cấp phù điêu : 0989.222.620 (Mr Hóa)



CHỦ ĐẦU TƯ: NGUYỄN HẢI HỒNG	
ĐƠN VI TƯ VẤN:  CÔNG TY CỔ PHẦN KIẾN TRÚC KISATO KISATO CONSTRUCTION JOINT STOCK COMPANY TRỤ SỞ CÔNG TY: SỐ 29-LIÊN KẾ 3-KĐT XA LA- HÀ ĐÔNG- HÀ NỘI VP ĐẠI DIỆN MIỀN BẮC : Ô 20- LIÊN KẾ 9- KHU B1.4- KĐT THANH HÀ - HÀ ĐÔNG- HÀ NỘI VP ĐẠI DIỆN MIỀN NAM: CÁN P16- KĐT PARK RIVERSIDE- P. PHÚ HƯC- QUẬN 9- TP.HCM HOTLINE HỖ TRỢ: 0247.107.6789	
DỰ ÁN: NHÀ CẤP 4 MÁI NHẬT	
GD THỰC HIỆN: THIẾT KẾ BẢN VẼ THI CÔNG	
HẠNG MỤC: KIẾN TRÚC	
TÊN BẢN VẼ: PHỐI CẢNH 3	
CHỦ TRÌ THIẾT KẾ: Lê Tân Vũ	
THIẾT KẾ: Nguyễn Văn Hùng	
BỘ CHỈ TIẾT: Bùi Gia Đạt	
HÀ NỘI, NGÀY 30 THÁNG 07 NĂM 2020 -THI CÔNG CÁN KẾT HỢP CÁC BẢN VẼ LIÊN QUAN. -MỌI THAY ĐỔI NGOÀI HIỆN TRƯỜNG (NẾU CÓ) CẦN BẢO LẠI ĐV THI CÔNG ĐV THI CÔNG BẢO LẠI CHO ĐV THIẾT KẾ ĐỂ CÓ GIẢI PHÁP XỬ LÝ. -MỌI THAY ĐỔI THIẾT KẾ KHI THI CÔNG SO VỚI HỒ SƠ THIẾT KẾ ĐV THIẾT KẾ SẼ KHÔNG CHỊU TRÁCH NHIỆM.	
TỶ LỆ	1 : 10
KÝ HIỆU HỒ SƠ	CH-T7/2020
BẢN VẼ SỐ	KT-06
GHI CHÚ: Hiện nay công ty cổ phần kiến trúc KISATO đang triển khai dịch vụ thi công trọn gói 63 tỉnh thành. Nếu gia đình thiết kế xong và có nhu cầu thi công trọn gói công trình thì hãy gọi cho chúng tôi theo Hotline: 0986.620.675 (gặp Mr. Hóa) để được tư vấn thêm. Ưu điểm khi gia đình sử dụng dịch vụ thi công trọn gói bên công ty chúng tôi là sẽ đồng bộ về mặt thẩm mỹ từ bản vẽ cho đến thực tế và đảm bảo chất lượng bởi những đội ngũ kỹ thuật, nhân công tay nghề cao	

+ Công ty cổ phần kiến trúc KISATO, hiện đang thi công trọn gói nhôm kính Xingfa nội và ngoại cũng như phù điêu hoa văn trang trí.
Anh (Chị) có thể tham khảo thêm các kiến thức về kỹ thuật thi công nhôm kính tại website: Nhomkinhdep.net và các mẫu phù điêu hoa văn đẹp tại website: Phudieudep.net
Liên hệ hotline dịch vụ thi công nhôm kính và cung cấp phù điêu : 0989.222.620 (Mr Hóa)



+ Công ty cổ phần kiến trúc KISATO, hiện đang thi công trọn gói nhôm kính Xingfa nội và ngoại cũng như phù điêu hoa văn trang trí.
Anh (Chị) có thể tham khảo thêm các kiến thức về kỹ thuật thi công nhôm kính tại website: Nhomkinhdep.net và các mẫu phù điêu hoa văn đẹp tại website: Phudieudep.net
Liên hệ hotline dịch vụ thi công nhôm kính và cung cấp phù điêu : 0989.222.620 (Mr Hóa)

CHỦ ĐẦU TƯ:	
NGUYỄN HẢI HỒNG	
ĐƠN VỊ TƯ VẤN:	
	
CÔNG TY CỔ PHẦN KIẾN TRÚC KISATO	
KISATO CONSTRUCTION JOINT STOCK COMPANY	
TRỤ SỞ CÔNG TY: SỐ 29-LIÊN KẾ 3-KĐT XA LA- HÀ ĐÔNG- HÀ NỘI	
VP ĐẠI DIỆN MIỀN BẮC : Ô 20- LIÊN KẾ 9- KHU B1.4- KĐT THANH HÀ- HÀ ĐÔNG- HÀ NỘI	
VP ĐẠI DIỆN MIỀN NAM: CÁN P16- KĐT PARK RIVERSIDE- P. PHÚ HƯC- Q. 9- TP.HCM	
HOTLINE HỖ TRỢ: 0247.107.6789	
DỰ ÁN:	
NHÀ CẤP 4 MÁI NHẬT	
GD THỰC HIỆN:	
THIẾT KẾ BẢN VẼ THI CÔNG	
HẠNG MỤC:	
KIẾN TRÚC	
TÊN BẢN VẼ:	
PHỐI CẢNH 3D TẦNG 1	
CHỦ TRÌ THIẾT KẾ:	
Lê Tân Vũ	
THIẾT KẾ:	
Nguyễn Văn Hùng	
BỘ CHỈ TIẾT:	
Bùi Gia Đạt	
HÀ NỘI, NGÀY 30 THÁNG 07 NĂM 2020	
-THI CÔNG CÁN KẾT HỢP CÁC BẢN VẼ LIÊN QUAN. -MỌI THAY ĐỔI NGOÀI HIỆN TRƯỜNG (NẾU CÓ) CÁN BẢO LẠI ĐV THI CÔNG ĐV THI CÔNG BẢO LẠI CHO ĐV THIẾT KẾ ĐỂ CÓ GIẢI PHÁP XỬ LÝ. -MỌI THAY ĐỔI THIẾT KẾ KHI THI CÔNG SO VỚI HỒ SƠ THIẾT KẾ ĐV THIẾT KẾ SẼ KHÔNG CHỊU TRÁCH NHIỆM.	
TỶ LỆ	1 : 10
KÝ HIỆU HỒ SƠ	CH-T7/2020
BẢN VẼ SỐ	KT-07
GHI CHÚ:	
Hiện nay công ty cổ phần kiến trúc KISATO đang triển khai dịch vụ thi công trọn gói 63 tỉnh thành. Nếu gia đình thiết kế xong và có nhu cầu thi công trọn gói công trình thi hãy gọi cho chúng tôi theo Hotline: 0986.620.675 (gặp Mr. Hóa) để được tư vấn thêm. Ưu đãi khi gia đình sử dụng dịch vụ thi công trọn gói bên công ty chúng tôi là sẽ đồng bộ về mặt thẩm mỹ từ bản vẽ cho đến thực tế và đảm bảo chất lượng bởi những đội ngũ kỹ thuật, nhân công tay nghề cao	

GHI CHÚ CẦU TẠO SÀN

N1:NỀN PHÒNG - GẠCH LÁT SÀN (xem bản vẽ lát sàn) - VỮA XI MĂNG TẠO PHẪNG - LỚP BÊ TÔNG GẠCH - ĐẤT PHA CÁT ĐỒ TÙNG LỚP D200 TƯỚI NƯỚC ĐẦM KỈ - NỀN ĐẤT TỰ NHIÊN ĐẦM CHẶT	NW:NỀN WC -GẠCH CERAMIC 300X300 CHỐNG TRƠN -VỮA LÓT M50 LÁT SÀN -LỚP BÊ TÔNG GẠCH VỠ TẠO ĐỐC 0.5% VỀ PHỦ THU NƯỚC - LỚP BÊ TÔNG GẠCH M100 D100 - ĐẤT PHA CÁT ĐỒ TÙNG LỚP D200 TƯỚI NƯỚC ĐẦM KỈ - NỀN ĐẤT TỰ NHIÊN ĐẦM CHẶT	M1:MÁI NGÓI - NGÓI ROMANTIC - HỆ XÀ GỖ, CẦU PHONG -BÊ TÔNG ĐIỂM MÁI	S1:SÀN BTCT - VỮA CÁN NỀN - SÀN BTCT CHIỀU DÀY XEM BẢN VẼ KC - VỮA TRÁT
---	--	---	---

GHI CHÚ KÝ HIỆU BẢN VẼ

1.1	TRỤC ĐỊNH VỊ		CÓT CAO ĐỘ (MẶT BẰNG)		MỨC SÀN HOÀN THIỆN		KÝ HIỆU VÁCH KÍNH
	VẾT CẮT TRÊN MẶT CẮT		GHI CHÚ KÝ HIỆU VẬT LIỆU CẦU TẠO SÀN (MẶT CẮT)		CÓT CAO ĐỘ PHẦN THỔ (MẶT CẮT)		KÝ HIỆU CỬA SỔ
Ref 1 A.3.4.02.01	BẢN VẼ PHÓNG CHI TIẾT		CÓT CAO ĐỘ PHẦN HOÀN THIỆN (MẶT CẮT)		TÂM ỐP ,LÁT		GHI CHÚ VẬT LIỆU HOÀN THIỆN (MẶT BẰNG)
1 MẶT BẰNG 1 : 75	TÊN KHUNG NHÌN THỂ HIỆN VÀ TỶ LỆ KHUNG NHÌN		HƯỚNG ĐỐC VÀ ĐỘ ĐỐC CỦA SÀN	Phòng khách 20 m2	TÊN VÀ DIỆN TÍCH PHÒNG		KÝ HIỆU CỬA ĐI

GHI CHÚ CHUNG 1

TỈ LỆ: (1 : 10)

CHỦ ĐẦU TƯ:

NGUYỄN HẢI HỒNG

ĐƠN VI TƯ VẤN:



CÔNG TY CỔ PHẦN KIẾN TRÚC KISATO

KISATO CONSTRUCTION JOINT STOCK COMPANY

TRỤ SỞ CÔNG TY: SỐ 29-LIÊN KẾ 3-KĐT XA LA- HÀ ĐÔNG-HÀ NỘI

VP ĐẠI DIỆN MIỀN BẮC : Ô 20 - LIÊN KẾ 9 - KHU B1.4 - KĐT THANH HÀ - HÀ ĐÔNG - HÀ NỘI

VP ĐẠI DIỆN MIỀN NAM: CÁN PH6- KĐT PARK RIVERSIDE- P. PHÚ HỮU-QUẬN 9- TP.HCM

HOTLINE HỖ TRỢ: 0247.107.6789

DỰ ÁN:

NHÀ CẤP 4 MÁI NHẬT

GD THỰC HIỆN:

THIẾT KẾ BẢN VẼ THI CÔNG

HANG MỤC:

KIẾN TRÚC

TÊN BẢN VẼ:

GHI CHÚ CHUNG 1

CHỦ TRÌ THIẾT KẾ:

Lê Tân Vũ

THIẾT KẾ:

Nguyễn Văn Hùng

BỘ CHỈ TIẾT:

Bùi Gia Đạt

HÀ NỘI, NGÀY 30 THÁNG 07 NĂM 2020

-THI CÔNG CÁN KẾT HỢP CÁC BẢN VẼ LIÊN QUAN.

-MỌI THAY ĐỔI NGOÀI HIỆN TRƯỜNG (NẾU CÓ) CÁN BẢO LẠI ĐV THI CÔNG

ĐV THI CÔNG BẢO LẠI CHO ĐV THIẾT KẾ ĐỂ CÓ GIẢI PHÁP XỬ LÝ.

-MỌI THAY ĐỔI THIẾT KẾ KHI THI CÔNG SO VỚI HỒ SƠ THIẾT KẾ ĐV THIẾT KẾ SẼ KHÔNG CHỊU TRÁCH NHIỆM.

TỶ LỆ

1 : 10

KÝ HIỆU HỒ SƠ

CH-T7/2020

BẢN VẼ SỐ

KT-08

GHI CHÚ:

Hiện nay công ty cổ phần kiến trúc KISATO đang triển khai dịch vụ thi công trọn gói 63 tỉnh thành. Nếu gia đình thiết kế xong và có nhu cầu thi công trọn gói công trình thi hãy gọi cho chúng tôi theo Hotline: 0986.620.675 (gặp Mr. Hóa) để được tư vấn thêm. Ưu điểm khi gia đình sử dụng dịch vụ thi công trọn gói bên công ty chúng tôi là sẽ đồng bộ về mặt thẩm mỹ từ bản vẽ cho đến thực tế và đảm bảo chất lượng bởi những đội ngũ kỹ thuật, nhân công tay nghề cao

CÁC DỊCH VỤ KHÁC CỦA KISATO GROUP

KISATO ROOF - THI CÔNG TRỌN GÓI HỆ MÁI Website: Ngoilop.vn	KISATO SOLAR - THI CÔNG ĐIỆN MẶT TRỜI Website: Dienmattroitrenmai.net	KISATO STONE - THI CÔNG ĐÁ MẶT TIỀN CẦU THANG Website: Daoplatdep.net
KISATO INTERIOR - THI CÔNG NỘI THẤT Website: Maunoithatdep.vn	KISATO PAINT - THI CÔNG SƠN NHÀ Website: Sonnhatrongoi.vn	KISATO ALLUMINUM GLASS - THI CÔNG NHÔM KÍNH Website: Nhomkinhdep.net
KISATO VIEW - THI CÔNG SÂN VƯỜN Website: Mausanvuon.com	KISATO TITLE - CUNG CẤP GẠCH ỐP LÁT Website: Gachoplatdep.com	KISATO WOOD - THI CÔNG SÀN GỖ NHẬP KHẨU Website: Sangotot.net
KISATO ALUMINUM - CÔNG NHÔM ĐÚC Website: Congnomducdep.net	KISATO ELECTRIC - THI CÔNG ĐIỆN NƯỚC Website: Thicongdiennuoc.net	KISATO WATERPROOFING - THI CÔNG CHỐNG THẨM Website: Chongthamnhadan.com
KISATO DOOR - THI CÔNG CỬA Website: Maucuadep.com.vn	KISATO PAINT - THI CÔNG SƠN NHÀ Website: Sonnhatrongoi.vn	KISATO CEILING - MẪU TRẦN NHÀ ĐẸP Website: Trandep.net
KISATO LIGHT - ĐÈN LED & ĐÈN CHÙM Website: Maudendep.net	KISATO KITCHEN - THI CÔNG TỦ BẾP TRỌN GỌI Website: Mautubepdep.net	KISATO HEAT PUPM - THI CÔNG NƯỚC NÓNG TRUNG TÂM Website: Thicongdiennuoc.net
KISATO CHURCH - THI CÔNG TỪ ĐƯỜNG Website: Mautuduong.com	KISATO SCULPT - CUNG CẤP PHÙ ĐIỀU HOA VĂN Website: Phudieudep.net	KISATO MANSION - THIẾT KẾ DINH THỰ - LÂU ĐÀI Website: Laudaidep.net
KISATO ALTAR - THI CÔNG BÀN THỜ Website: Maubantho.net	KISATO CONSTRUCTION - THI CÔNG TRỌN GÓI NHÀ Website: Thicongtrongoi.net	KISATO WATER - THI CÔNG LỌC NƯỚC TRUNG TÂM Website: Thicongdiennuoc.net

Công ty cổ phần kiến trúc KISATO vừa là đơn vị thiết kế cũng vừa là đơn vị thi công trọn gói các dịch vụ tiện ích kèm theo khi hoàn thiện ngôi nhà thân yêu của bạn trên 63 tỉnh thành.

Cảm ơn Anh (Chị) đã tin tưởng sử dụng dịch vụ thiết kế bên công ty chúng tôi. Công ty rất hân hạnh và mong có cơ hội được đồng hành cùng quý gia đình trong hệ sinh thái các sản phẩm tiếp theo của KISATO.

Ưu điểm khi bạn sử dụng thêm các dịch vụ, sản phẩm trên là :

+ KISATO có mối quan hệ mật thiết với những nhà máy, nhà phân phối uy tín trên khắp 63 tỉnh thành nên nguồn nguyên vật liệu đầu vào cho gia đình bạn sẽ luôn đảm bảo chất lượng.

+ KISATO sở hữu đội ngũ kỹ sư chuyên nghiệp, nhân công lành nghề với nhiều năm kinh nghiệm đảm bảo chất lượng đầu ra của sản phẩm.

+ KISATO có đủ nguồn lực về cơ sở vật chất, con người để phục vụ và chăm sóc quý gia đình trên 63 tỉnh thành.

+ KISATO thiết kế - cung ứng vật liệu- thi công trọn gói tạo ra một quy trình khép kín giúp đồng bộ sản phẩm về mặt kỹ mỹ thuật từ bản vẽ cho tới công trình thực tế.

=> Nếu quý gia đình cần chúng tôi tư vấn chuyên sâu một trong các sản phẩm dịch vụ trên thì hãy liên hệ với KISATO qua hotline: 0989.222.620 - 0986.620.675 (Mr Hóa - Phó Giám Đốc Thị Trường).

GHI CHÚ CHUNG 2

TỈ LỆ: (1 : 10)

CHỦ ĐẦU TƯ:

NGUYỄN HẢI HỒNG

ĐƠN VỊ TƯ VẤN:



CÔNG TY CỔ PHẦN KIẾN TRÚC KISATO

KISATO CONSTRUCTION JOINT STOCK COMPANY

TRỤ SỞ CÔNG TY: SỐ 29-LIÊN KẾ 3-KĐT XA LA- HÀ ĐÔNG-HÀ NỘI

VP ĐẠI DIỆN MIỀN BẮC : Ô 20 - LIÊN KẾ 9 - KHU B1.4 - KĐT THANH HÀ - HÀ ĐÔNG - HÀ NỘI

VP ĐẠI DIỆN MIỀN NAM: CÁN PH6- KĐT PARK RIVERSIDE- P. PHÚ HƯC-QUẬN 9- TP.HCM

HOTLINE HỖ TRỢ: 0247.107.6789

DỰ ÁN:

NHÀ CẤP 4 MÁI NHẬT

GD THỰC HIỆN:

THIẾT KẾ BẢN VẼ THI CÔNG

HANG MỤC:

KIẾN TRÚC

TÊN BẢN VẼ:

GHI CHÚ CHUNG 2

CHỦ TRÌ THIẾT KẾ:	
Lê Tân Vũ	
THIẾT KẾ:	
Nguyễn Văn Hùng	
BỎ CHI TIẾT:	
Bùi Gia Đạt	

HÀ NỘI, NGÀY 30 THÁNG 07 NĂM 2020

-THI CÔNG CÁN KẾT HỢP CÁC BẢN VẼ LIÊN QUAN.


-MỌI THAY ĐỔI NGOÀI HIỆN TRƯỜNG (NẾU CÓ) CÁN BẢO LẠI ĐV THI CÔNG ĐV THI CÔNG BẢO LẠI CHO ĐV THIẾT KẾ ĐỂ CÓ GIẢI PHÁP XỬ LÝ.

-MỌI THAY ĐỔI THIẾT KẾ KHI THI CÔNG SO VỚI HỒ SƠ THIẾT KẾ ĐV THIẾT KẾ SẼ KHÔNG CHỊU TRÁCH NHIỆM.

TỶ LỆ	1 : 10
KÝ HIỆU HỒ SƠ	CH-T7/2020
BẢN VẼ SỐ	KT-09

GHI CHÚ:

Hiện nay công ty cổ phần kiến trúc KISATO đang triển khai dịch vụ thi công trọn gói 63 tỉnh thành. Nếu gia đình thiết kế xong và có nhu cầu thi công trọn gói công trình thi hãy gọi cho chúng tôi theo Hotline: 0986.620.675 (gặp Mr. Hóa) để được tư vấn thêm. Ưu điểm khi gia đình sử dụng dịch vụ thi công trọn gói bên công ty chúng tôi là sẽ đồng bộ về mặt thẩm mỹ từ bản vẽ cho đến thực tế và đảm bảo chất lượng bởi những đội ngũ kỹ thuật, nhân công tay nghề cao

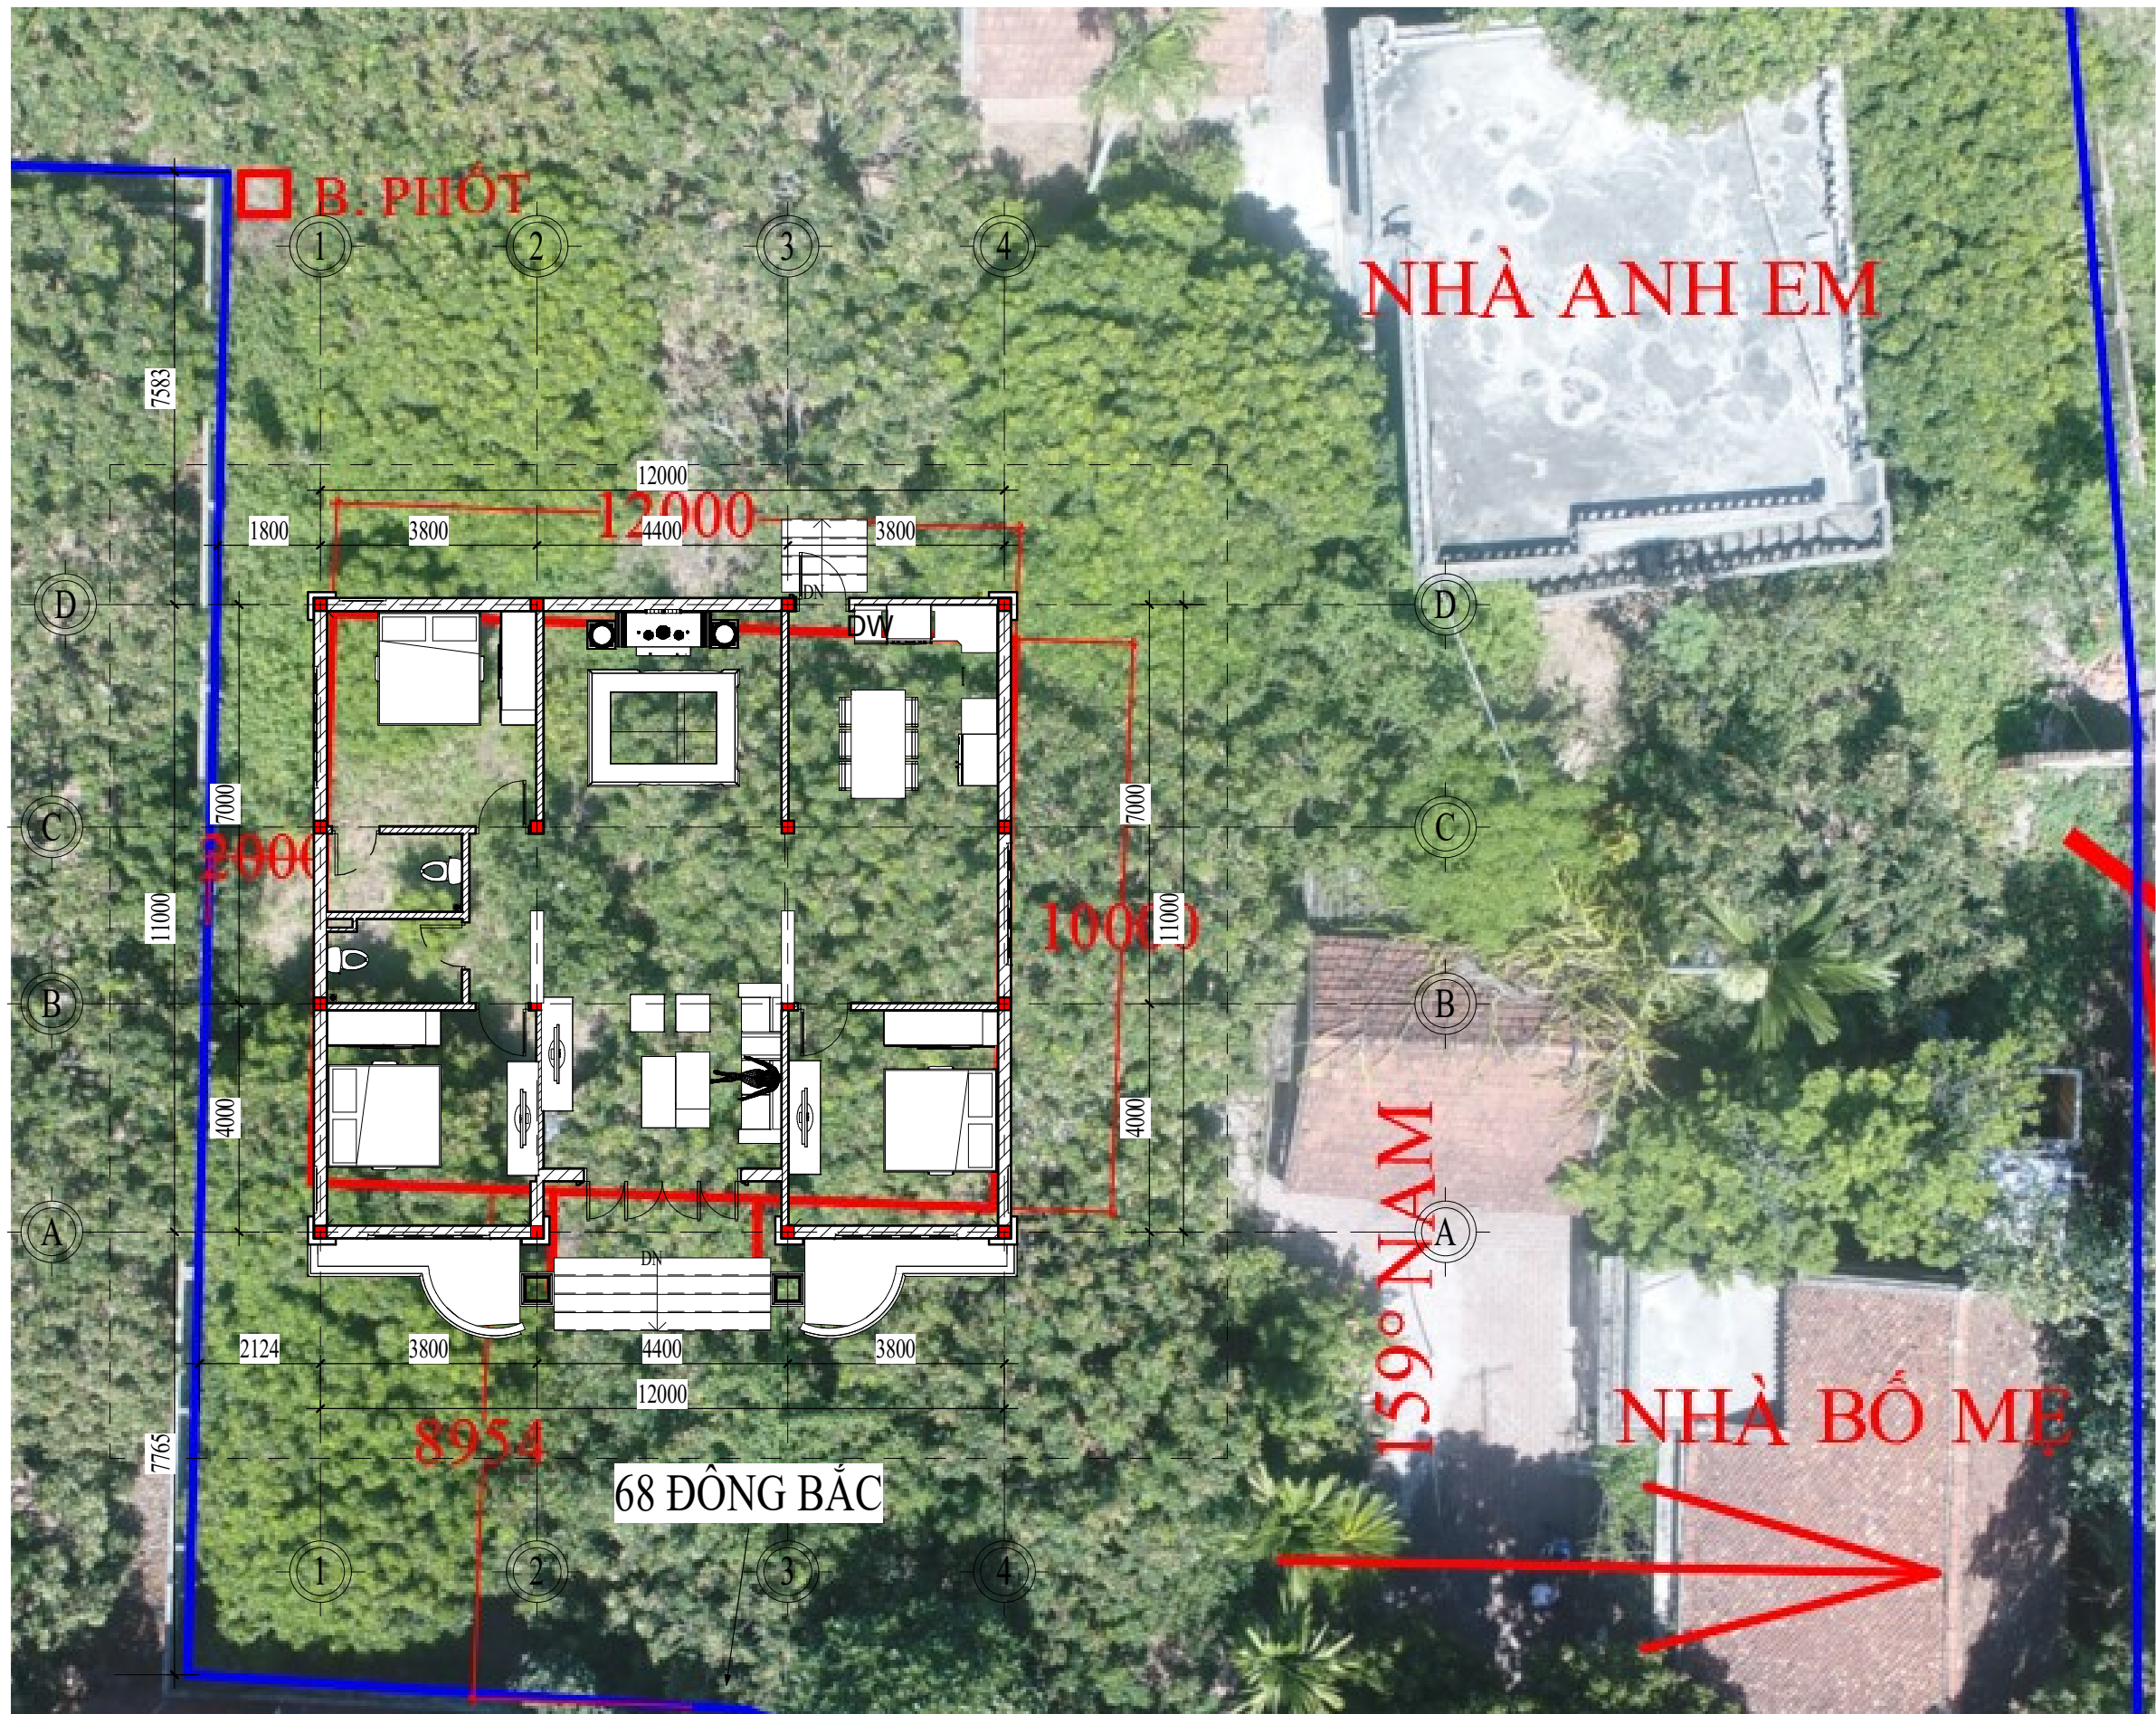

MẶT BẰNG ĐỊNH VỊ
TỈ LỆ: (1 : 120)

CHỦ ĐẦU TƯ:
NGUYỄN HẢI HỒNG

ĐƠN VỊ TƯ VẤN:

CÔNG TY CỔ PHẦN KIẾN TRÚC KISATO
KISATO CONSTRUCTION JOINT STOCK COMPANY

TRỤ SỞ CÔNG TY: SỐ 29-LIÊN KẾ 3-KĐT XA LA- HÀ ĐÔNG- HÀ NỘI
VP ĐẠI DIỆN MIỀN BẮC: Ô 20- LIÊN KẾ 9- KHU B1.4- KĐT THANH HÀ- HÀ ĐÔNG- HÀ NỘI
VP ĐẠI DIỆN MIỀN NAM: CÁN P16- KĐT PARK RIVERSIDE- P. PHÚ HƯC- QUẬN 9- TP.HCM

HOTLINE HỖ TRỢ: 0247.107.6789

DỰ ÁN:
NHÀ CẤP 4 MÁI NHẬT

GD THỰC HIỆN:
THIẾT KẾ BẢN VẼ THI CÔNG

HẠNG MỤC:
KIẾN TRÚC

TÊN BẢN VẼ:
MẶT BẰNG ĐỊNH VỊ

CHỦ TRÌ THIẾT KẾ:	
Lê Tân Vũ	
THIẾT KẾ:	
Nguyễn Văn Hùng	
BỘ CHỈ TIẾT:	
Bùi Gia Đạt	


HÀ NỘI, NGÀY 30 THÁNG 07 NĂM 2020

-THI CÔNG CÁN KẾT HỢP CÁC BẢN VẼ LIÊN QUAN.
-MỌI THAY ĐỔI NGOÀI HIỆN TRƯỜNG (NẾU CÓ) CÁN BẢO LẠI ĐV THI CÔNG ĐV THI CÔNG BẢO LẠI CHO ĐV THIẾT KẾ ĐỂ CÓ GIẢI PHÁP XỬ LÝ.
-MỌI THAY ĐỔI THIẾT KẾ KHI THI CÔNG SO VỚI HỒ SƠ THIẾT KẾ ĐV THIẾT KẾ SẼ KHÔNG CHỊU TRÁCH NHIỆM.

TỶ LỆ	1 : 120
KÝ HIỆU HỒ SƠ	CH-T7/2020
BẢN VẼ SỐ	KT-10

GHI CHÚ:

Hiện nay công ty cổ phần kiến trúc KISATO đang triển khai dịch vụ thi công trọn gói 63 tỉnh thành. Nếu gia đình thiết kế xong và có nhu cầu thi công trọn gói công trình thì hãy gọi cho chúng tôi theo Hotline: 0986.620.675 (gặp Mr. Hóa) để được tư vấn thêm. Ưu đãi khi gia đình sử dụng dịch vụ thi công trọn gói bên công ty chúng tôi là sẽ đồng bộ về mặt thẩm mỹ từ bản vẽ cho đến thực tế và đảm bảo chất lượng bởi những đội ngũ kỹ thuật, nhân công tay nghề cao

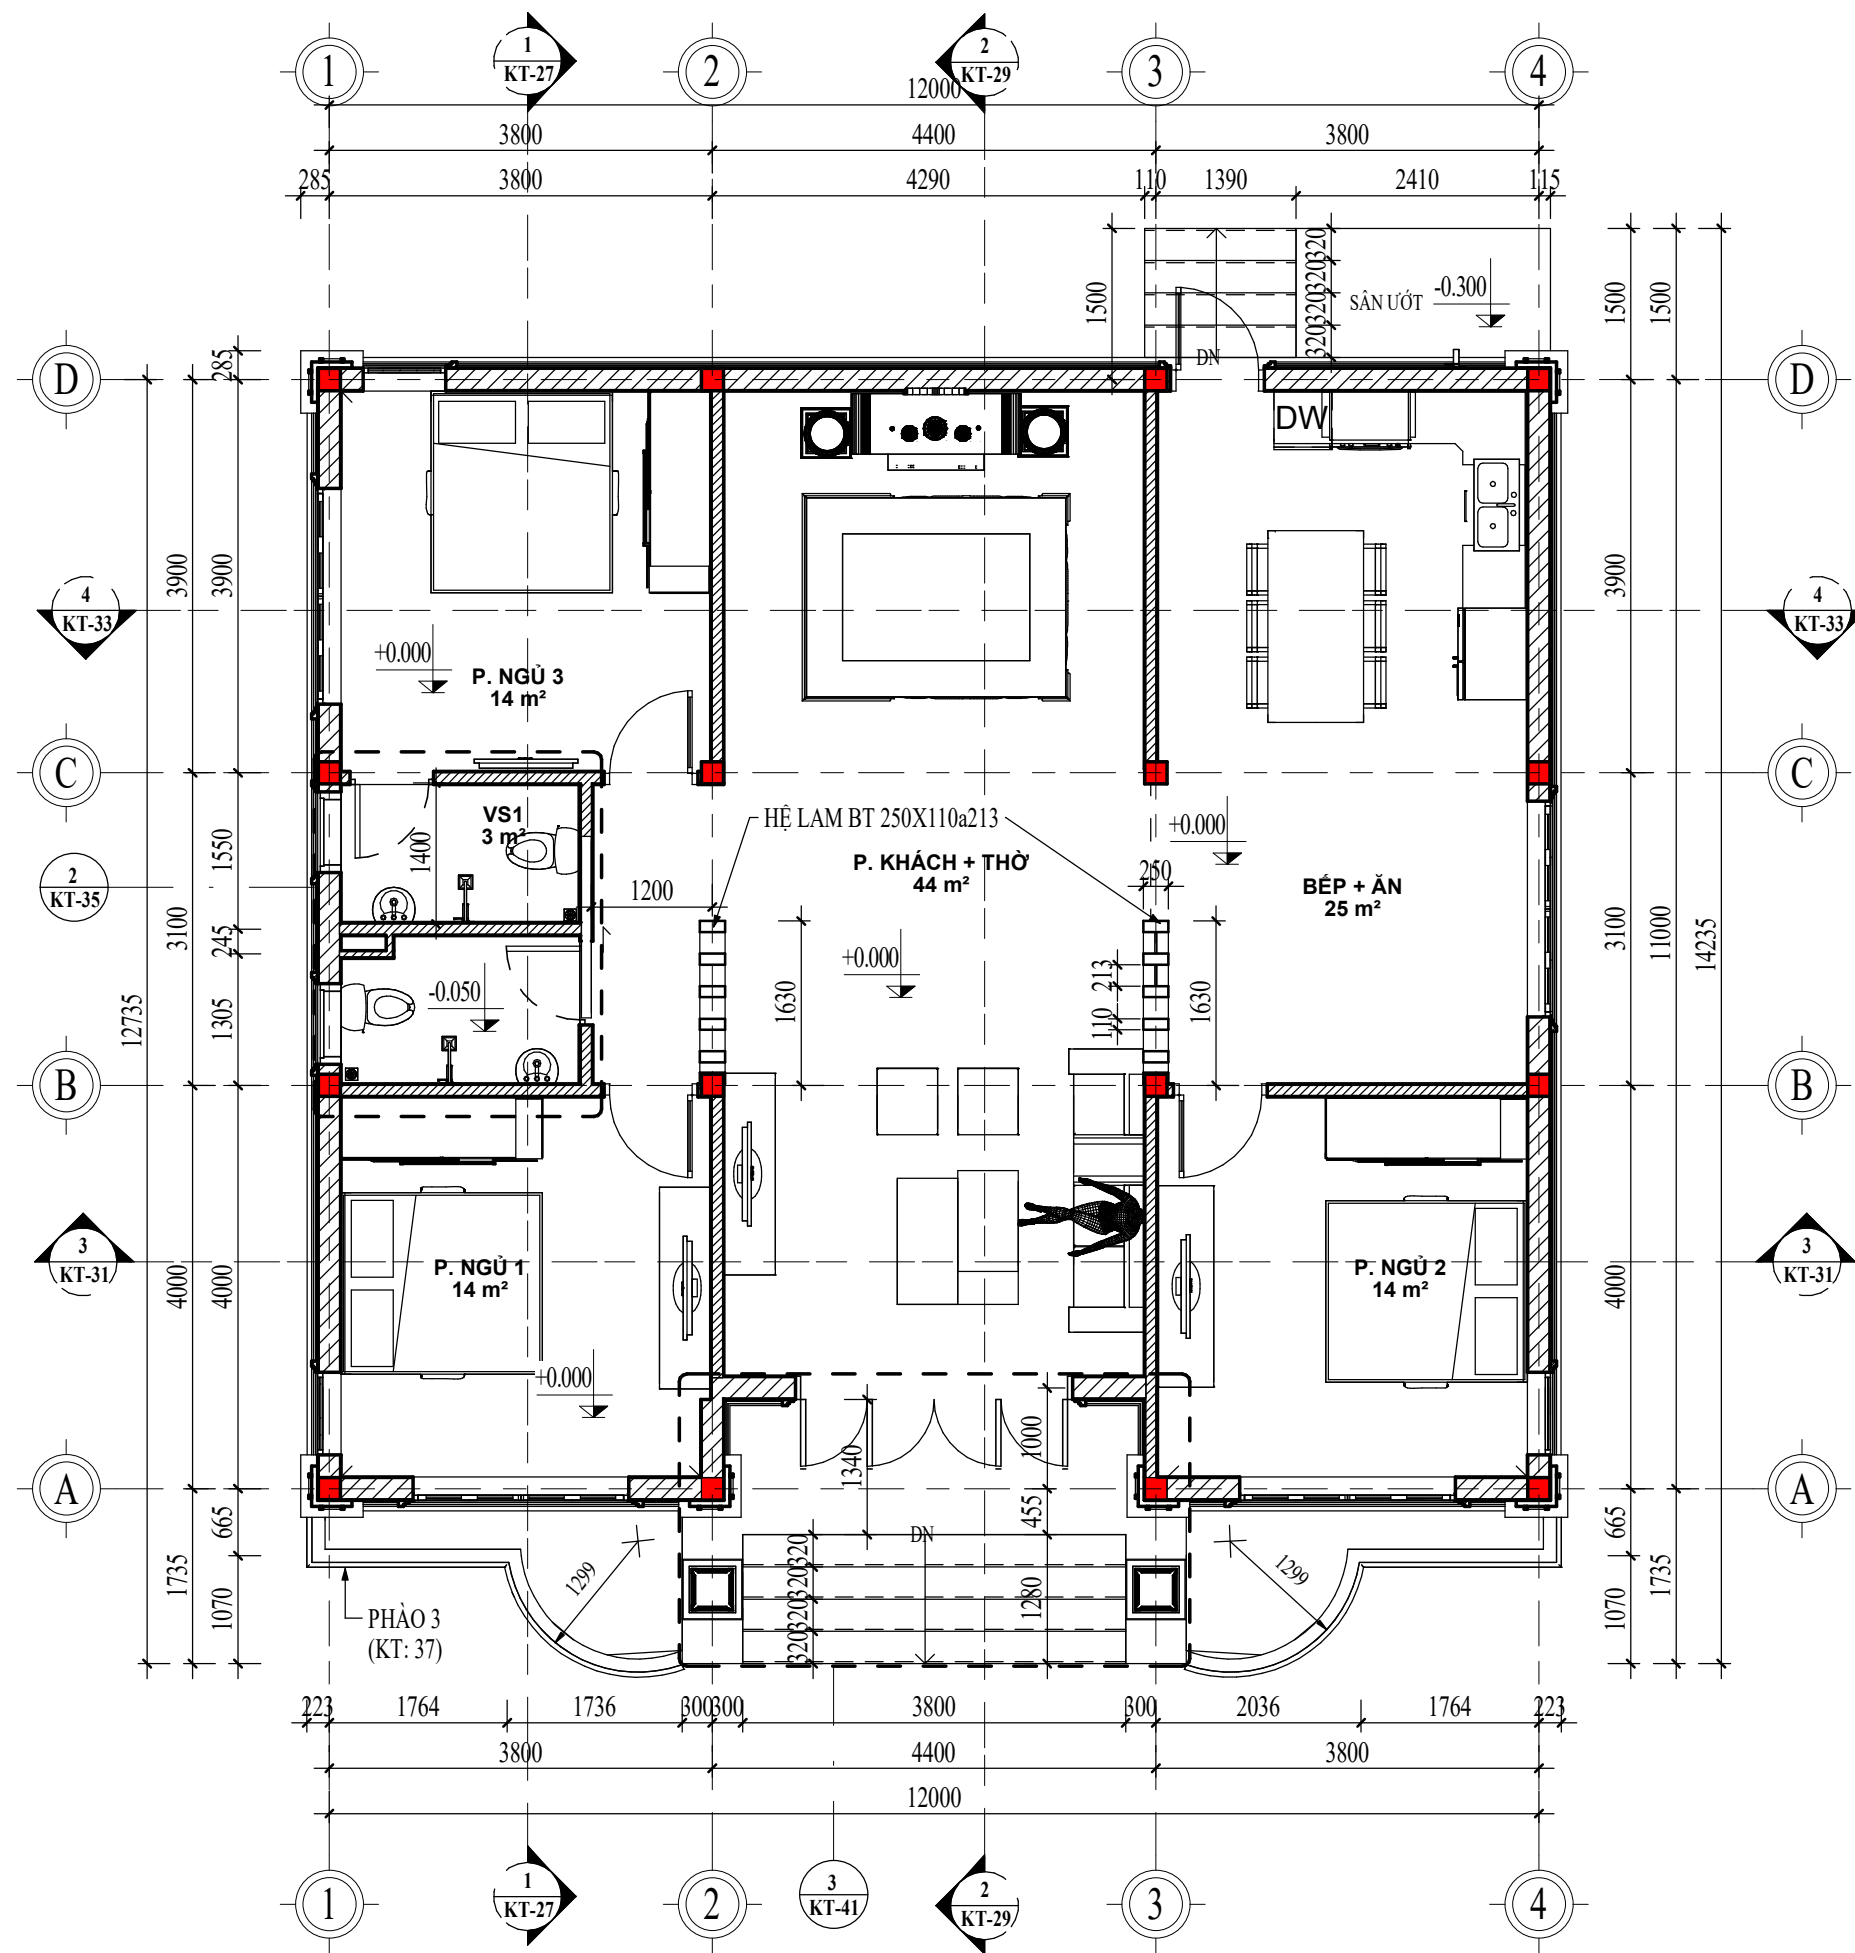

MẶT BẰNG KIẾN TRÚC TẦNG 1

TỈ LỆ: (1 : 75)

+ Hiện nay công ty cổ phần kiến trúc KISATO của chúng tôi cũng đang cung cấp sản phẩm thiết kế và thi công sân vườn, nội thất. Anh (Chị) có thể tham khảo thêm các mẫu sân vườn đẹp tại website: Mausanvuon.com và các mẫu nội thất đẹp tại maunoithatdep.vn Liên hệ hotline: 096.345.9288 (Mr Hào) để được tư vấn thêm về 2 dịch vụ này.

CHỦ ĐẦU TƯ:

NGUYỄN HẢI HỒNG

ĐƠN VỊ TƯ VẤN:



CÔNG TY CỔ PHẦN KIẾN TRÚC KISATO

KISATO CONSTRUCTION JOINT STOCK COMPANY

TRỤ SỞ CÔNG TY: SỐ 29-LIÊN KẾ 3-KĐT XA LA-HÀ ĐỒNG-HÀ NỘI

VP ĐẠI DIỆN MIỀN BẮC: Ô 20-LIÊN KẾ 9-KHU B1.4-KĐT THANH HÀ-HÀ ĐỒNG-HÀ NỘI
VP ĐẠI DIỆN MIỀN NAM: CÁN P16-KĐT PARK RIVERSIDE-P. PHÚ HỮU-QUẬN 9-TP.HCM

HOTLINE HỖ TRỢ: 0247.107.6789

DỰ ÁN:

NHÀ CẤP 4 MÁI NHẬT

GD THỰC HIỆN:

THIẾT KẾ BẢN VẼ THI CÔNG

HANG MỤC:

KIẾN TRÚC

TÊN BẢN VẼ:

MẶT BẰNG KIẾN TRÚC
TẦNG 1

CHỦ TRÌ THIẾT KẾ:

Lê Tân Vũ

THIẾT KẾ:

Nguyễn Văn Hùng

BỘ CHỈ TIẾT:

Bùi Gia Đạt

HÀ NỘI, NGÀY 30 THÁNG 07 NĂM 2020

-THI CÔNG CÁN KẾT HỢP CÁC BẢN VẼ LIÊN QUAN.
-MỌI THAY ĐỔI NGOÀI HIỆN TRƯỜNG (NẾU CÓ) CÁN BẢO LẠI ĐV THI CÔNG ĐV THI CÔNG BẢO LẠI CHO ĐV THIẾT KẾ ĐỂ CÓ GIẢI PHÁP XỬ LÝ.
-MỌI THAY ĐỔI THIẾT KẾ KHI THI CÔNG SO VỚI HỒ SƠ THIẾT KẾ ĐV THIẾT KẾ SẼ KHÔNG CHỊU TRÁCH NHIỆM.

TỶ LỆ

As indicated

KÝ HIỆU HỒ SƠ

CH-T7/2020

BẢN VẼ SỐ

KT-11

GHI CHÚ:

Hiện nay công ty cổ phần kiến trúc KISATO đang triển khai dịch vụ thi công trọn gói 63 tỉnh thành. Nếu gia đình thiết kế xong và có nhu cầu thi công trọn gói công trình thi hãy gọi cho chúng tôi theo Hotline: 0986.620.675 (gặp Mr. Hóa) để được tư vấn thêm. Ưu điểm khi gia đình sử dụng dịch vụ thi công trọn gói bên công ty chúng tôi là sẽ đồng bộ về mặt thẩm mỹ từ bản vẽ cho đến thực tế và đảm bảo chất lượng bởi những đội ngũ kỹ thuật, nhân công tay nghề cao



3D PHỐI CẢNH TẦNG 1

TỈ LỆ: ()

+ Hiện nay công ty cổ phần kiến trúc KISATO của chúng tôi cũng đang cung cấp sản phẩm thiết kế và thi công sân vườn, nội thất.
Anh (Chị) có thể tham khảo thêm các mẫu sân vườn đẹp tại website: Mausanvuon.com và các mẫu nội thất đẹp tại maunoithatdep.vn
Liên hệ hotline: 096.345.9288 (Mr Hào) để được tư vấn thêm về 2 dịch vụ này.

CHỦ ĐẦU TƯ:

NGUYỄN HẢI HỒNG

ĐƠN VỊ TƯ VẤN:



CÔNG TY CỔ PHẦN KIẾN TRÚC KISATO

KISATO CONSTRUCTION JOINT STOCK COMPANY

TRỤ SỞ CÔNG TY: SỐ 29-LIÊN KẾ 3-KĐT XA LA- HÀ ĐÔNG- HÀ NỘI
VP ĐẠI DIỆN MIỀN BẮC: Ô 20- LIÊN KẾ 9- KHU B1.4- KĐT THANH HÀ- HÀ ĐÔNG- HÀ NỘI
VP ĐẠI DIỆN MIỀN NAM: CÁN P16- KĐT PARK RIVERSIDE- P. PHÚ HƯC- QUẬN 9- TP.HCM

HOTLINE HỖ TRỢ: 0247.107.6789

DỰ ÁN:

NHÀ CẤP 4 MÁI NHẬT

GD THỰC HIỆN:

THIẾT KẾ BẢN VẼ THI CÔNG

HANG MỤC:

KIẾN TRÚC

TÊN BẢN VẼ:

3D PHỐI CẢNH TẦNG 1

CHỦ TRÌ THIẾT KẾ:

Lê Tân Vũ

THIẾT KẾ:

Nguyễn Văn Hùng

BỘ CHỈ TIẾT:

Bùi Gia Đạt

HÀ NỘI, NGÀY 30 THÁNG 07 NĂM 2020

-THI CÔNG CÁN KẾT HỢP CÁC BẢN VẼ LIÊN QUAN.
-MỌI THAY ĐỔI NGOÀI HIỆN TRƯỜNG (NẾU CÓ) CÁN BẢO LẠI ĐV THI CÔNG ĐV THI CÔNG BẢO LẠI CHO ĐV THIẾT KẾ ĐỂ CÓ GIẢI PHÁP XỬ LÝ.
-MỌI THAY ĐỔI THIẾT KẾ KHI THI CÔNG SO VỚI HỒ SƠ THIẾT KẾ ĐV THIẾT KẾ SẼ KHÔNG CHỊU TRÁCH NHIỆM.

TỶ LỆ

1 : 10

KÝ HIỆU HỒ SƠ


CH-T7/2020

BẢN VẼ SỐ

KT-12

GHI CHÚ:

Hiện nay công ty cổ phần kiến trúc KISATO đang triển khai dịch vụ thi công trọn gói 63 tỉnh thành. Nếu gia đình thiết kế xong và có nhu cầu thi công trọn gói công trình thi hãy gọi cho chúng tôi theo Hotline: 0986.620.675 (gặp Mr. Hóa) để được tư vấn thêm. Ưu điểm khi gia đình sử dụng dịch vụ thi công trọn gói bên công ty chúng tôi là sẽ đồng bộ về mặt thẩm mỹ từ bản vẽ cho đến thực tế và đảm bảo chất lượng bởi những đội ngũ kỹ thuật, nhân công tay nghề cao

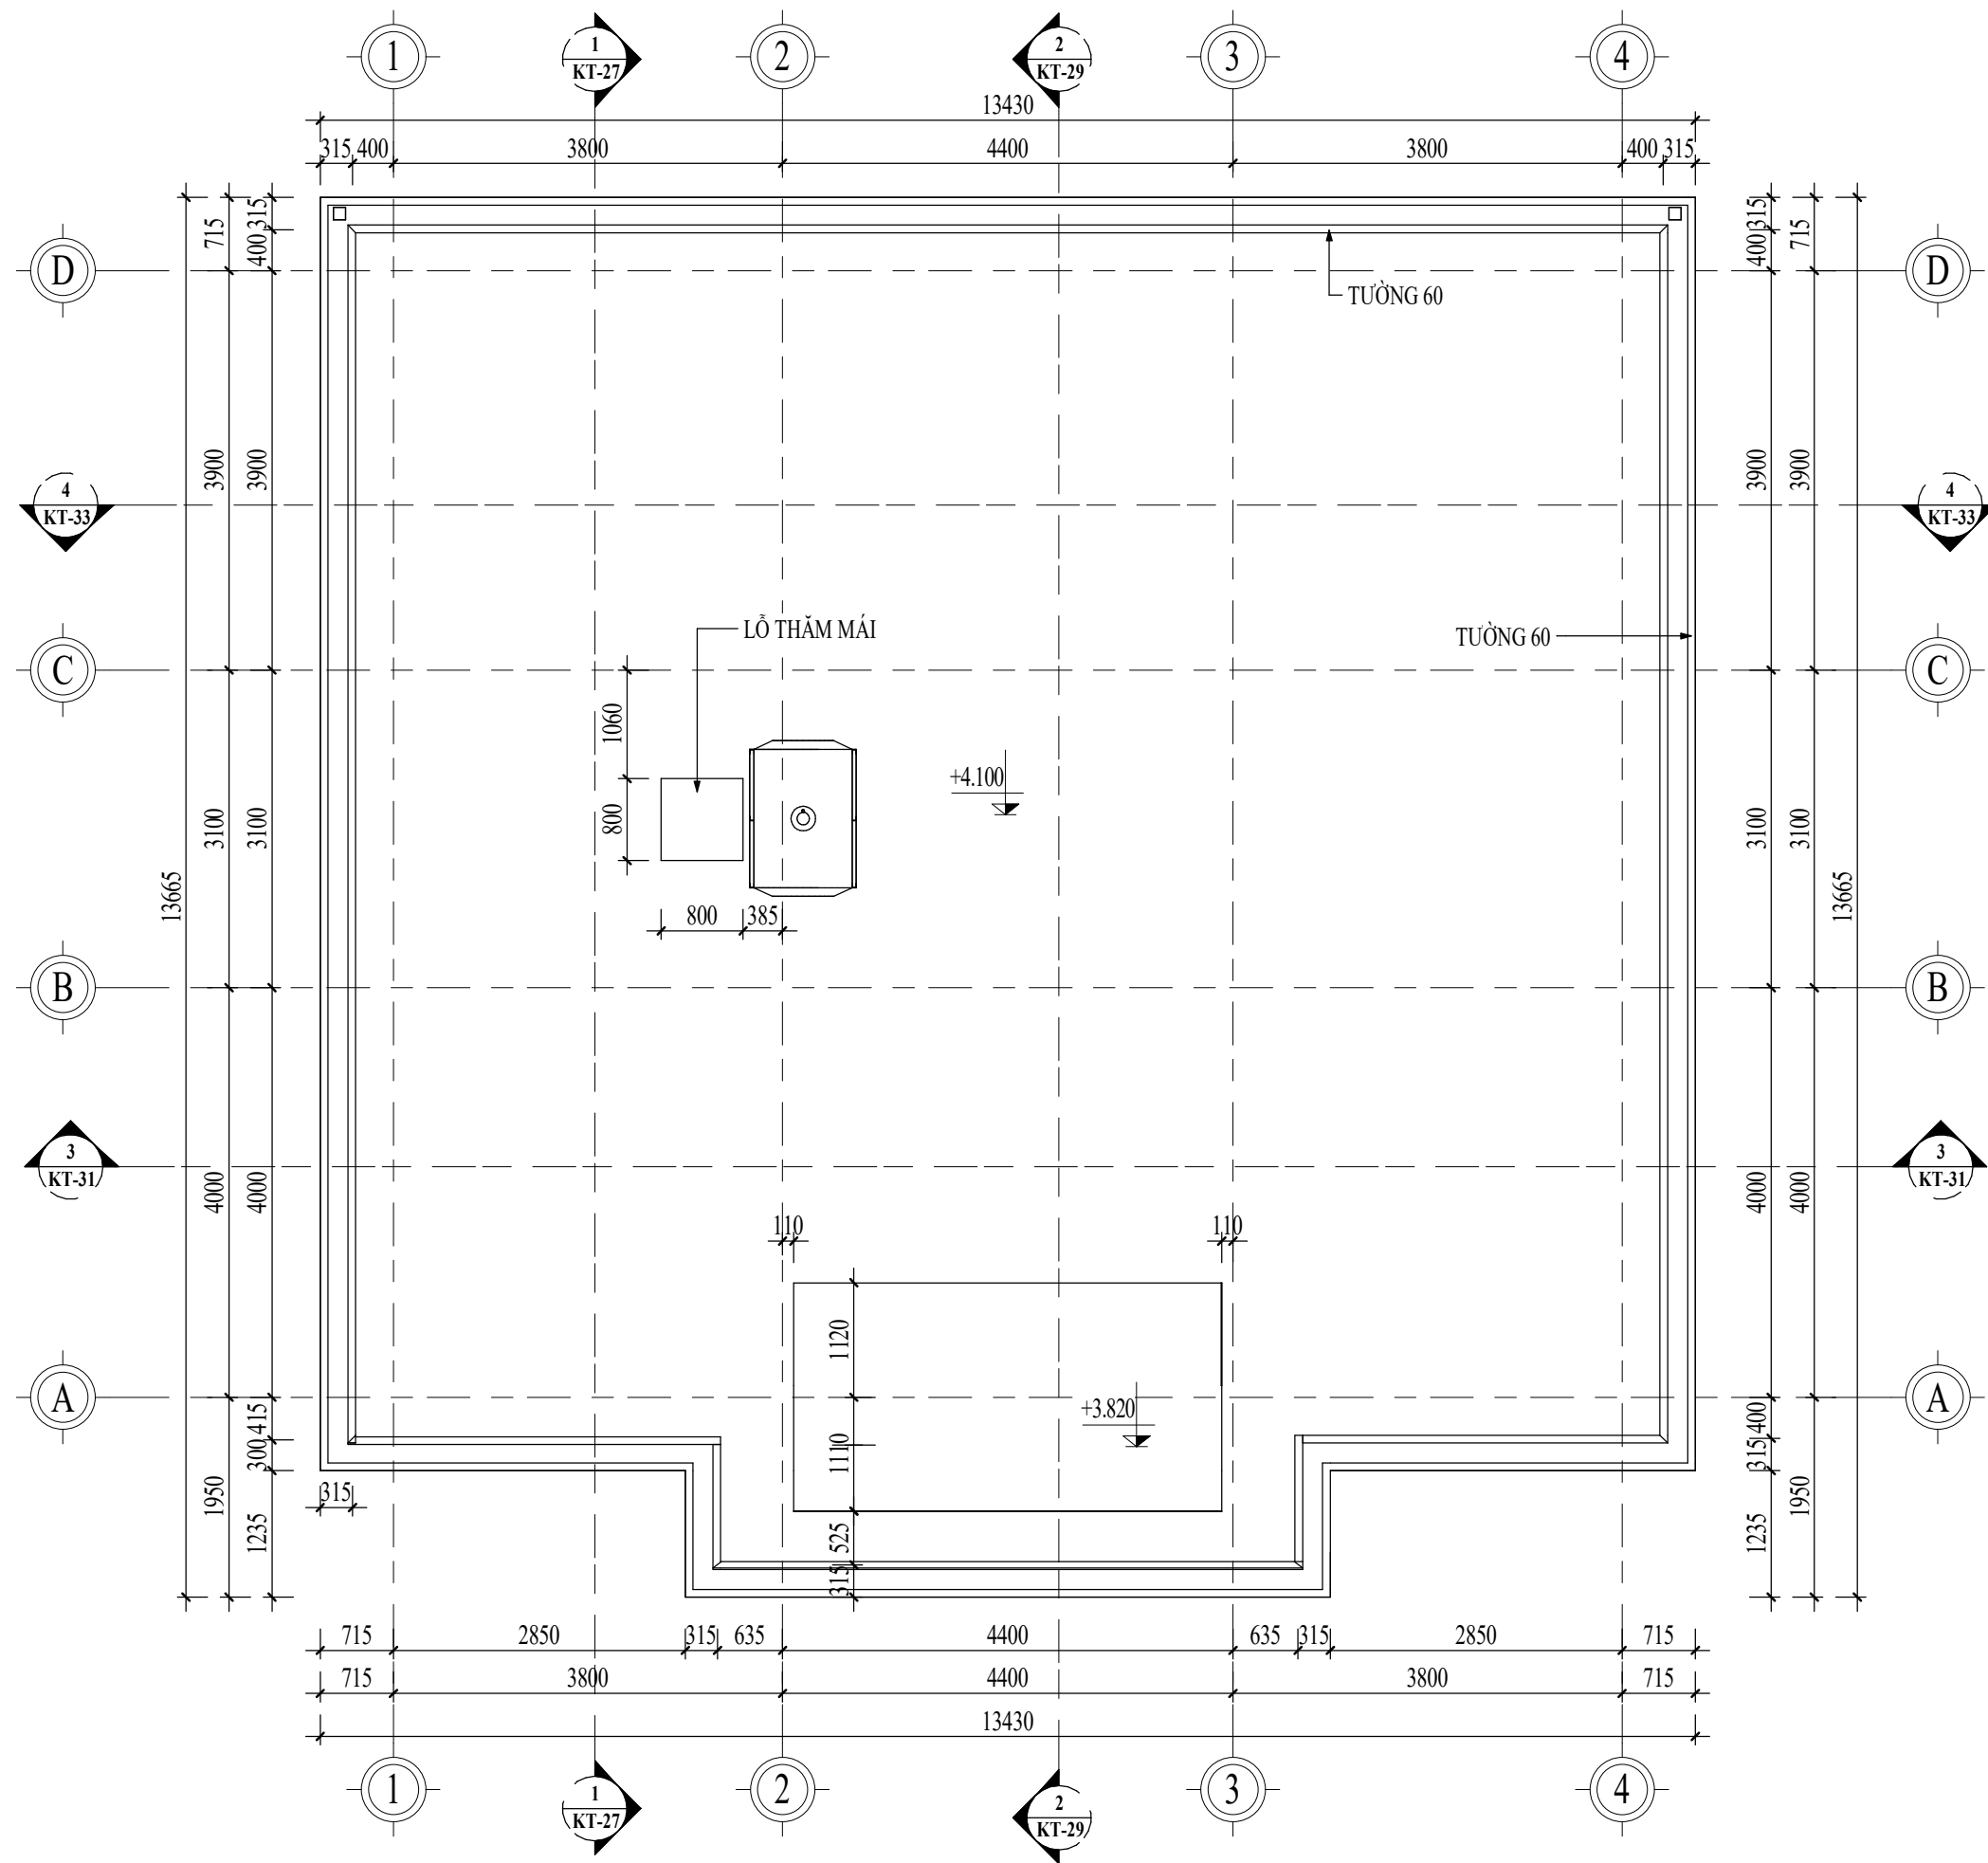

MẶT BẰNG KIẾN TRÚC ÁP MÁI

TỈ LỆ: (1 : 70)

+ Hiện nay công ty cổ phần kiến trúc KISATO của chúng tôi cũng đang cung cấp sản phẩm thiết kế và thi công sân vườn, nội thất. Anh (Chị) có thể tham khảo thêm các mẫu sân vườn đẹp tại website: Mausanvuon.com và các mẫu nội thất đẹp tại maunoithatdep.vn Liên hệ hotline: 096.345.9288 (Mr Hào) để được tư vấn thêm về 2 dịch vụ này.

CHỦ ĐẦU TƯ:

NGUYỄN HẢI HỒNG

ĐƠN VỊ TƯ VẤN:



CÔNG TY CỔ PHẦN KIẾN TRÚC KISATO

KISATO CONSTRUCTION JOINT STOCK COMPANY

TRỤ SỞ CÔNG TY: SỐ 29-LIÊN KẾ 3-KĐT XA LA-HÀ ĐỒNG-HÀ NỘI

VP ĐẠI DIỆN MIỀN BẮC: Ô 20-LIÊN KẾ 9-KHU B1.4-KĐT THANH HÀ-HÀ ĐỒNG-HÀ NỘI

VP ĐẠI DIỆN MIỀN NAM: CÁN P16-KĐT PARK RIVERSIDE-P. PHÚ HỮU-Q. 9-TP.HCM

HOTLINE HỖ TRỢ: 0247.107.6789

DỰ ÁN:

NHÀ CẤP 4 MÁI NHẬT

GD THỰC HIỆN:

THIẾT KẾ BẢN VẼ THI CÔNG

HANG MỤC:

KIẾN TRÚC

TÊN BẢN VẼ:

MẶT BẰNG KIẾN TRÚC ÁP MÁI

CHỦ TRÌ THIẾT KẾ:

Lê Tân Vũ

THIẾT KẾ:

Nguyễn Văn Hùng

BỘ CHỈ TIẾT:

Bùi Gia Đạt

HÀ NỘI, NGÀY 30 THÁNG 07 NĂM 2020

-THI CÔNG CÁN KẾT HỢP CÁC BẢN VẼ LIÊN QUAN.

-MỌI THAY ĐỔI NGOÀI HIỆN TRƯỜNG (NẾU CÓ) CÁN BẢO LẠI ĐV THI CÔNG ĐV THI CÔNG BẢO LẠI CHO ĐV THIẾT KẾ ĐỂ CÓ GIẢI PHÁP XỬ LÝ.

-MỌI THAY ĐỔI THIẾT KẾ KHI THI CÔNG SO VỚI HỒ SƠ THIẾT KẾ ĐV THIẾT KẾ SẼ KHÔNG CHỊU TRÁCH NHIỆM.

TỶ LỆ

As indicated

KÝ HIỆU HỒ SƠ


CH-T7/2020

BẢN VẼ SỐ

KT-13

GHI CHÚ:

Hiện nay công ty cổ phần kiến trúc KISATO đang triển khai dịch vụ thi công trọn gói 63 tỉnh thành. Nếu gia đình thiết kế xong và có nhu cầu thi công trọn gói công trình thi hãy gọi cho chúng tôi theo Hotline: 0986.620.675 (gặp Mr. Hóa) để được tư vấn thêm. Ưu điểm khi gia đình sử dụng dịch vụ thi công trọn gói bên công ty chúng tôi là sẽ đồng bộ về mặt thẩm mỹ từ bản vẽ cho đến thực tế và đảm bảo chất lượng bởi những đội ngũ kỹ thuật, nhân công tay nghề cao

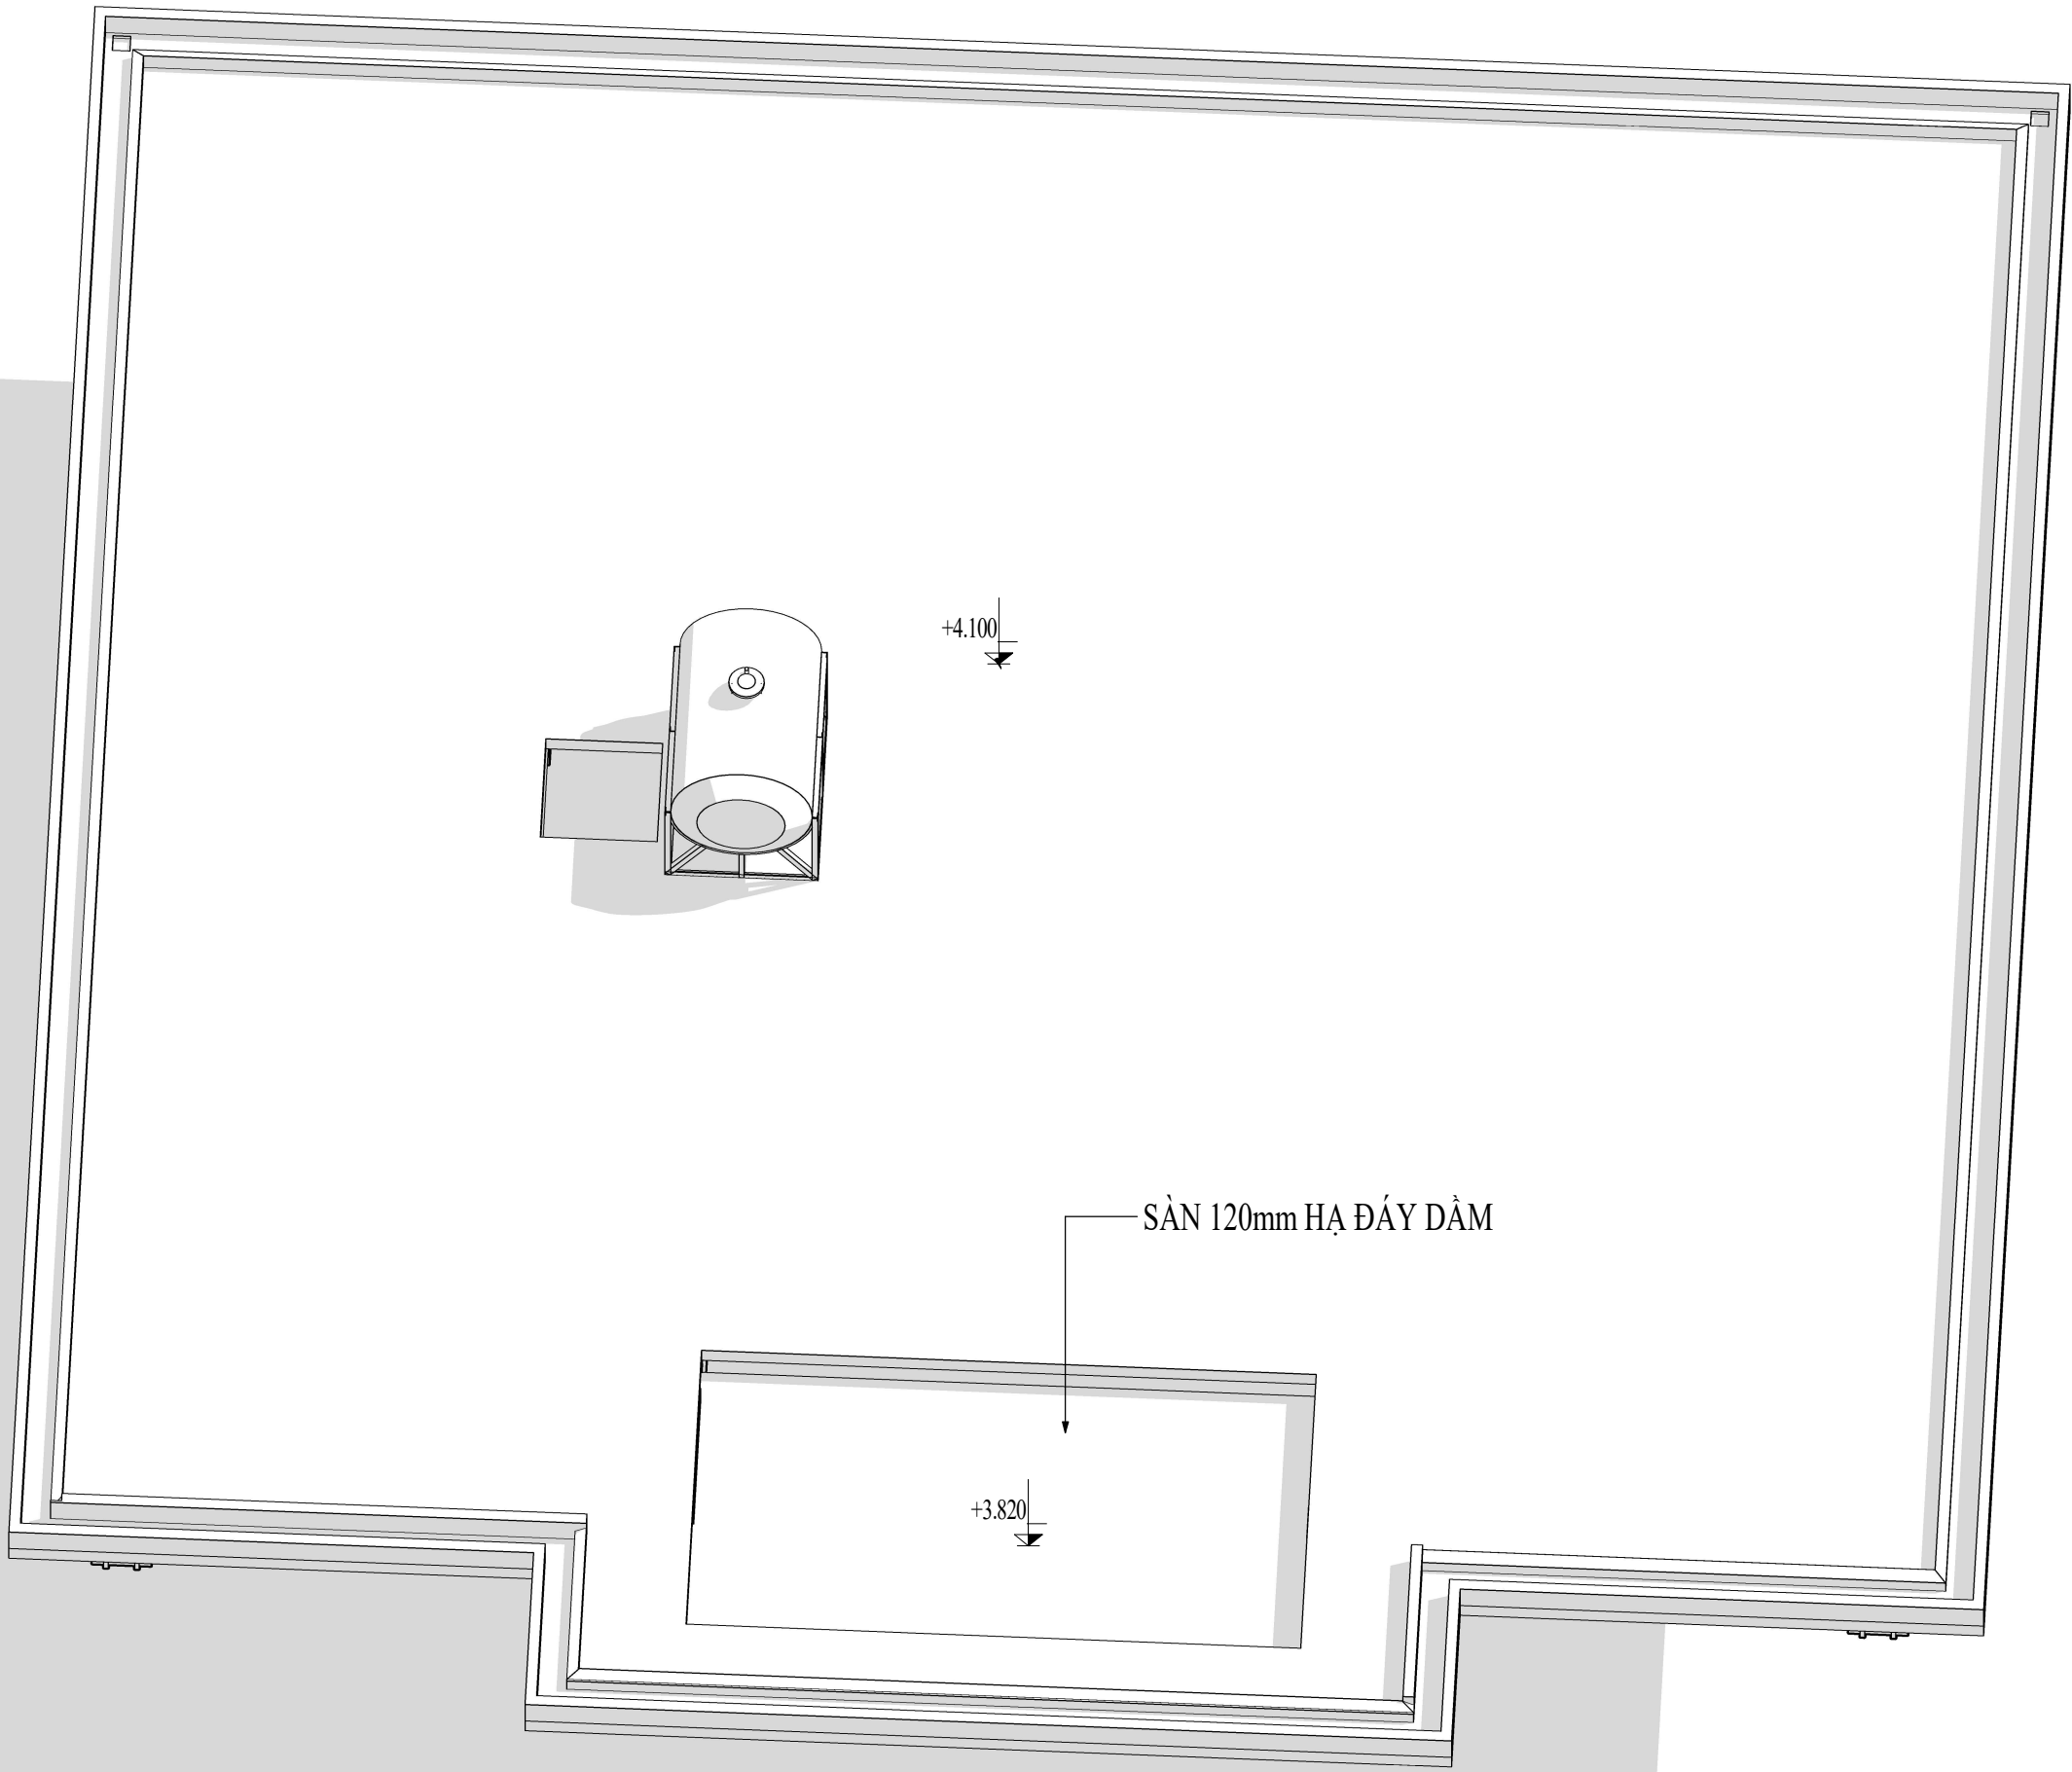

3D PHỐI CẢNH ÁP MÁI

TỈ LỆ: ()

+ Hiện nay công ty cổ phần kiến trúc KISATO của chúng tôi cũng đang cung cấp sản phẩm thiết kế và thi công sân vườn, nội thất. Anh (Chị) có thể tham khảo thêm các mẫu sân vườn đẹp tại website: Mausanvuon.com và các mẫu nội thất đẹp tại maunoithatdep.vn Liên hệ hotline: 096.345.9288 (Mr Hào) để được tư vấn thêm về 2 dịch vụ này.

CHỦ ĐẦU TƯ:

NGUYỄN HẢI HỒNG

ĐƠN VỊ TƯ VẤN:



CÔNG TY CỔ PHẦN KIẾN TRÚC KISATO

KISATO CONSTRUCTION JOINT STOCK COMPANY

TRỤ SỞ CÔNG TY: SỐ 29-LIÊN KẾ 3-KĐT XA LA- HÀ ĐÔNG- HÀ NỘI

VP ĐẠI DIỆN MIỀN BẮC : Ô 20- LIÊN KẾ 9- KHU B1.4- KĐT THANH HÀ- HÀ ĐÔNG- HÀ NỘI

VP ĐẠI DIỆN MIỀN NAM: CÁN P16- KĐT PARK RIVERSIDE- P. PHÚ HỮU- QUẬN 9- TP.HCM

HOTLINE HỖ TRỢ: 0247.107.6789

DỰ ÁN:

NHÀ CẤP 4 MÁI NHẬT

GD THỰC HIỆN:

THIẾT KẾ BẢN VẼ THI CÔNG

HANG MỤC:

KIẾN TRÚC

TÊN BẢN VẼ:

3D PHỐI CẢNH ÁP MÁI

CHỦ TRÌ THIẾT KẾ:	
Lê Tân Vũ	
THIẾT KẾ:	
Nguyễn Văn Hùng	
BỎ CHI TIẾT:	
Bùi Gia Đạt	


HÀ NỘI, NGÀY 30 THÁNG 07 NĂM 2020

-THI CÔNG CÁN KẾT HỢP CÁC BẢN VẼ LIÊN QUAN.
-MỌI THAY ĐỔI NGOÀI HIỆN TRƯỜNG (NẾU CÓ) CÁN BẢO LẠI ĐV THI CÔNG ĐV THI CÔNG BẢO LẠI CHO ĐV THIẾT KẾ ĐỂ CÓ GIẢI PHÁP XỬ LÝ.
-MỌI THAY ĐỔI THIẾT KẾ KHI THI CÔNG SO VỚI HỒ SƠ THIẾT KẾ ĐV THIẾT KẾ SẼ KHÔNG CHỊU TRÁCH NHIỆM.

TỶ LỆ	1 : 10
KÝ HIỆU HỒ SƠ	CH-T7/2020
BẢN VẼ SỐ	KT-14

GHI CHÚ:

Hiện nay công ty cổ phần kiến trúc KISATO đang triển khai dịch vụ thi công trọn gói 63 tỉnh thành. Nếu gia đình thiết kế xong và có nhu cầu thi công trọn gói công trình thi hãy gọi cho chúng tôi theo Hotline: 0986.620.675 (gặp Mr. Hóa) để được tư vấn thêm. Ưu điểm khi gia đình sử dụng dịch vụ thi công trọn gói bên công ty chúng tôi là sẽ đồng bộ về mặt thẩm mỹ từ bản vẽ cho đến thực tế và đảm bảo chất lượng bởi những đội ngũ kỹ thuật, nhân công tay nghề cao

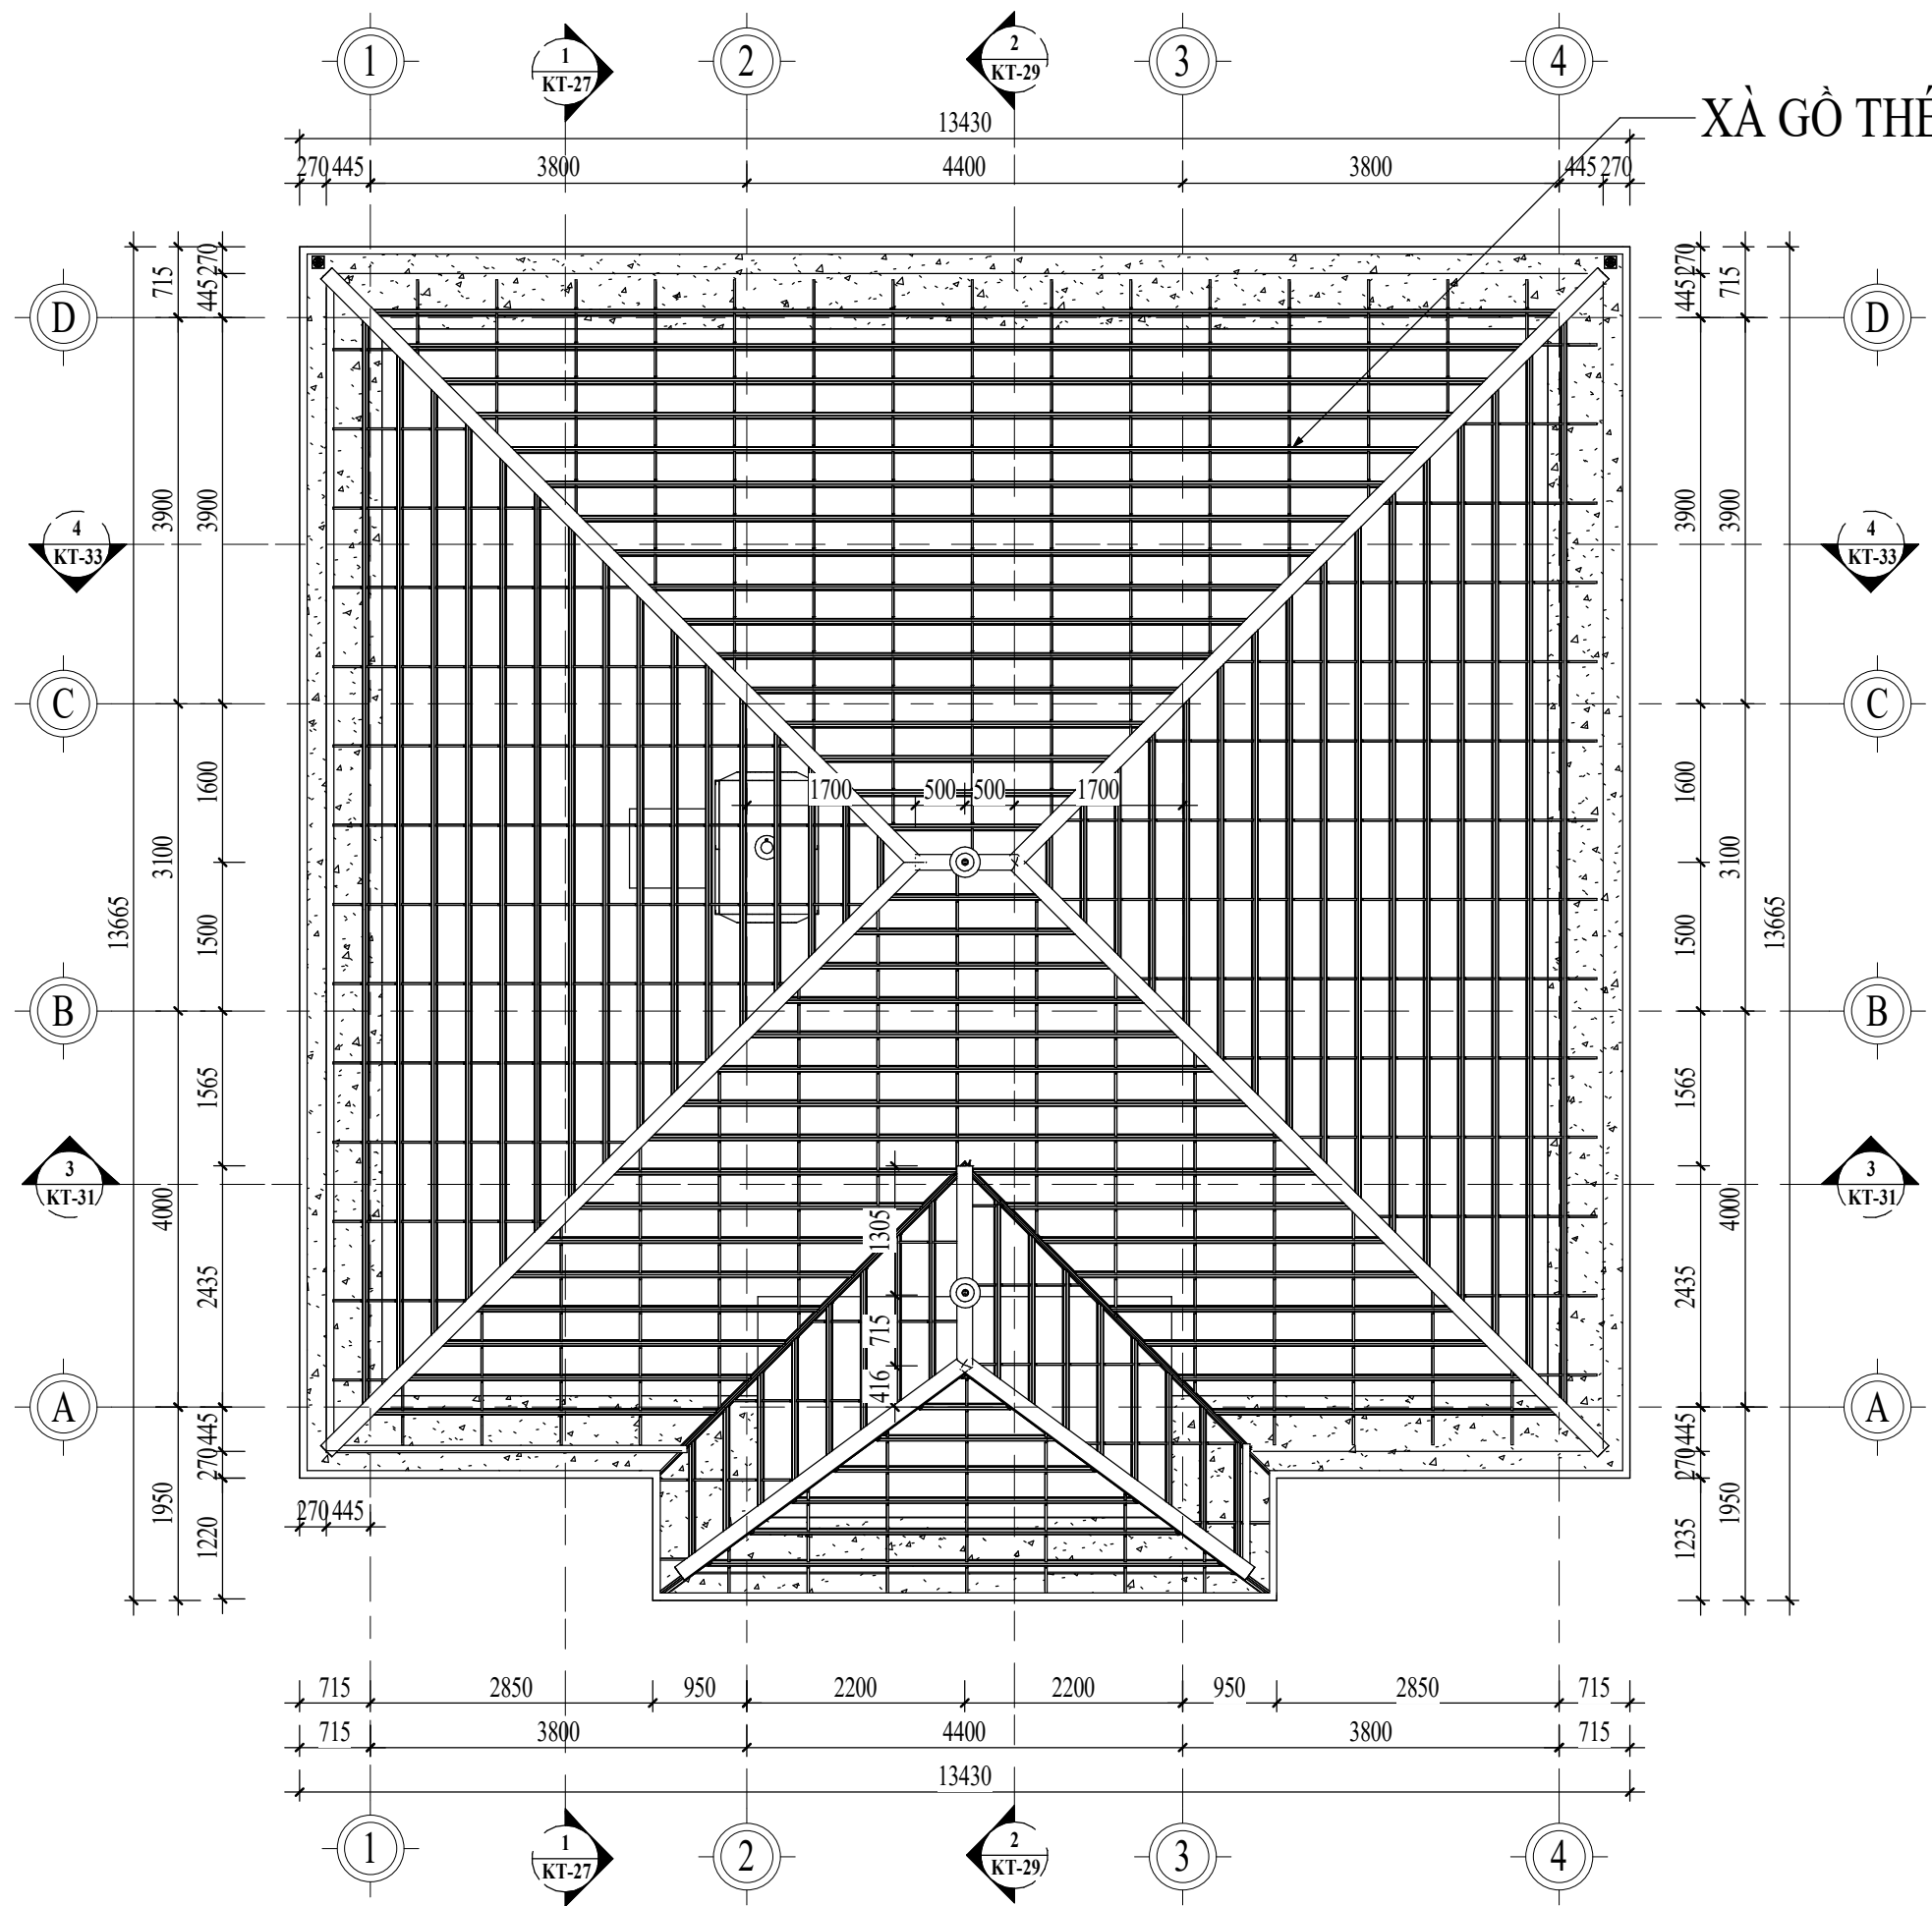

MẶT BẰNG XÀ GỒ MÁI

TỈ LỆ: (1 : 75)

+ Hiện nay công ty cổ phần kiến trúc KISATO của chúng tôi cũng đang cung cấp sản phẩm thiết kế và thi công sân vườn, nội thất.
Anh (Chị) có thể tham khảo thêm các mẫu sân vườn đẹp tại website: Mausanvuon.com và các mẫu nội thất đẹp tại maunoithatdep.vn
Liên hệ hotline: 096.345.9288 (Mr Hào) để được tư vấn thêm về 2 dịch vụ này.

CHỦ ĐẦU TƯ:

NGUYỄN HẢI HỒNG

ĐƠN VI TƯ VẤN:



CÔNG TY CỔ PHẦN KIẾN TRÚC KISATO

KISATO CONSTRUCTION JOINT STOCK COMPANY

TRỤ SỞ CÔNG TY: SỐ 29-LIÊN KẾ 3-KĐT XA LA- HÀ ĐÔNG- HÀ NỘI

VP ĐẠI DIỆN MIỀN BẮC: Ô 20- LIÊN KẾ 9- KHU B1.4- KĐT THANH HÀ- HÀ ĐÔNG- HÀ NỘI
VP ĐẠI DIỆN MIỀN NAM: CÁN P16- KĐT PARK RIVERSIDE- P. PHÚ HƯC- QUẬN 9- TP.HCM

HOTLINE HỖ TRỢ: 0247.107.6789

DỰ ÁN:

NHÀ CẤP 4 MÁI NHẬT

GD THỰC HIỆN:

THIẾT KẾ BẢN VẼ THI CÔNG

HANG MỤC:

KIẾN TRÚC

TÊN BẢN VẼ:

MẶT BẰNG XÀ GỒ MÁI

CHỦ TRÌ THIẾT KẾ:

Lê Tân Vũ

THIẾT KẾ:

Nguyễn Văn Hùng

BỘ CHỈ TIẾT:

Bùi Gia Đạt

HÀ NỘI, NGÀY 30 THÁNG 07 NĂM 2020

-THI CÔNG CÁN KẾT HỢP CÁC BẢN VẼ LIÊN QUAN.
-MỌI THAY ĐỔI NGOÀI HIỆN TRƯỜNG (NẾU CÓ) CẦN BẢO LẠI ĐV THI CÔNG ĐV THI CÔNG BẢO LẠI CHO ĐV THIẾT KẾ ĐỂ CÓ GIẢI PHÁP XỬ LÝ.
-MỌI THAY ĐỔI THIẾT KẾ KHI THI CÔNG SO VỚI HỒ SƠ THIẾT KẾ ĐV THIẾT KẾ SẼ KHÔNG CHỊU TRÁCH NHIỆM.

TỶ LỆ

As indicated

KÝ HIỆU HỒ SƠ


CH-T7/2020

BẢN VẼ SỐ

KT-15

GHI CHÚ:

Hiện nay công ty cổ phần kiến trúc KISATO đang triển khai dịch vụ thi công trọn gói 63 tỉnh thành. Nếu gia đình thiết kế xong và có nhu cầu thi công trọn gói công trình thi hãy gọi cho chúng tôi theo Hotline: 0986.620.675 (gặp Mr. Hóa) để được tư vấn thêm. Ưu điểm khi gia đình sử dụng dịch vụ thi công trọn gói bên công ty chúng tôi là sẽ đồng bộ về mặt thẩm mỹ từ bản vẽ cho đến thực tế và đảm bảo chất lượng bởi những đội ngũ kỹ thuật, nhân công tay nghề cao

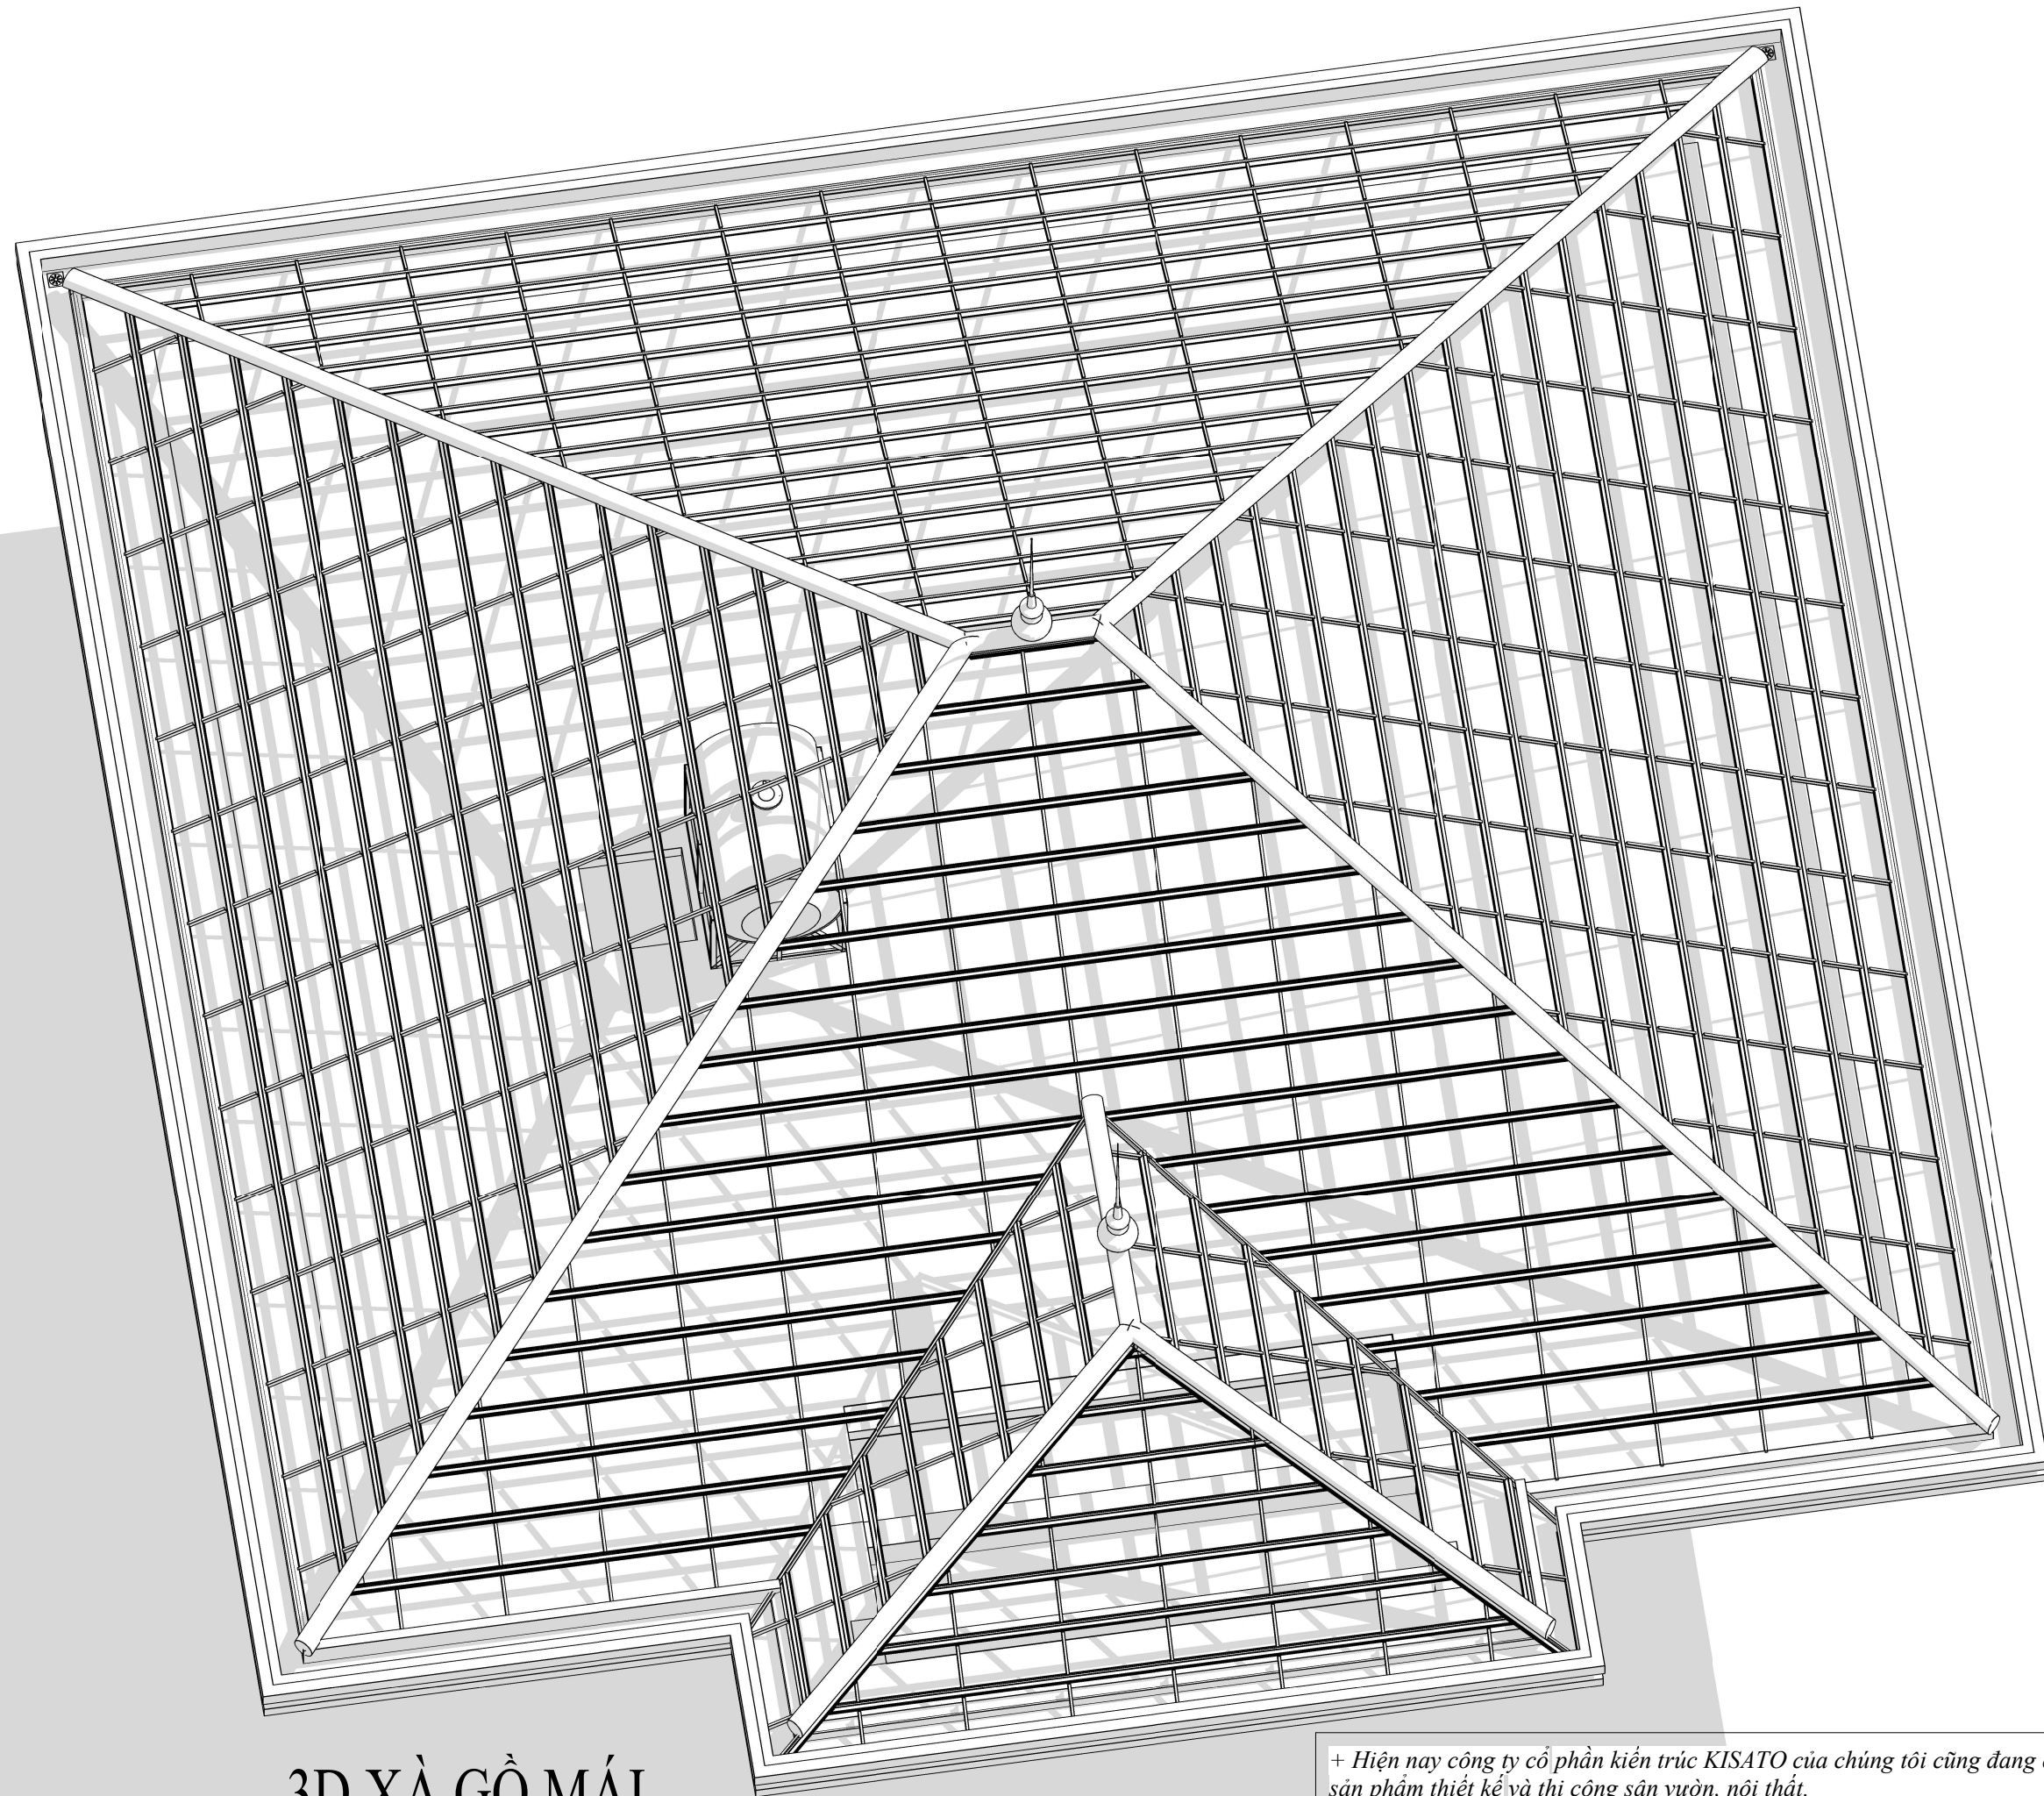


3D XÀ GỖ MÁI

TỈ LỆ: ()

+ Hiện nay công ty cổ phần kiến trúc KISATO của chúng tôi cũng đang cung cấp sản phẩm thiết kế và thi công sân vườn, nội thất.
Anh (Chị) có thể tham khảo thêm các mẫu sân vườn đẹp tại website: Mausanvuon.com và các mẫu nội thất đẹp tại maunoithatdep.vn
Liên hệ hotline: 096.345.9288 (Mr Hào) để được tư vấn thêm về 2 dịch vụ này.

CHỦ ĐẦU TƯ:	
NGUYỄN HẢI HỒNG	
ĐƠN VỊ TƯ VẤN:	
	
CÔNG TY CỔ PHẦN KIẾN TRÚC KISATO	
KISATO CONSTRUCTION JOINT STOCK COMPANY	
TRỤ SỞ CÔNG TY: SỐ 29-LIÊN KẾ 3-KĐT XA LA- HÀ ĐÔNG- HÀ NỘI	
VP ĐẠI DIỆN MIỀN BẮC : Ô 20- LIÊN KẾ 9- KHU B1.4- KĐT THANH HÀ- HÀ ĐÔNG- HÀ NỘI	
VP ĐẠI DIỆN MIỀN NAM: CÁN P16- KĐT PARK RIVERSIDE- P. PHÚ HỮU- QUẬN 9- TP.HCM	
HOTLINE HỖ TRỢ: 0247.107.6789	
DỰ ÁN:	
NHÀ CẤP 4 MÁI NHẬT	
GD THỰC HIỆN:	
THIẾT KẾ BẢN VẼ THI CÔNG	
HANG MỤC:	
KIẾN TRÚC	
TÊN BẢN VẼ:	
3D XÀ GỖ MÁI	
CHỦ TRÌ THIẾT KẾ:	
Lê Tân Vũ	
THIẾT KẾ:	
Nguyễn Văn Hùng	
BỘ CHỈ TIẾT:	
Bùi Gia Đạt	
HÀ NỘI, NGÀY 30 THÁNG 07 NĂM 2020	
-THI CÔNG CÁN KẾT HỢP CÁC BẢN VẼ LIÊN QUAN. -MỌI THAY ĐỔI NGOÀI HIỆN TRƯỜNG (NẾU CÓ) CÁN BẢO LẠI ĐV THI CÔNG ĐV THI CÔNG BẢO LẠI CHO ĐV THIẾT KẾ ĐỂ CÓ GIẢI PHÁP XỬ LÝ. -MỌI THAY ĐỔI THIẾT KẾ KHI THI CÔNG SO VỚI HỒ SƠ THIẾT KẾ ĐV THIẾT KẾ SẼ KHÔNG CHỊU TRÁCH NHIỆM.	
TỶ LỆ	1 : 10
KÝ HIỆU HỒ SƠ	CH-T7/2020
BẢN VẼ SỐ	KT-16
GHI CHÚ:	
Hiện nay công ty cổ phần kiến trúc KISATO đang triển khai dịch vụ thi công trọn gói 63 tỉnh thành. Nếu gia đình thiết kế xong và có nhu cầu thi công trọn gói công trình thi hãy gọi cho chúng tôi theo Hotline: 0986.620.675 (gặp Mr. Hóa) để được tư vấn thêm. Ưu điểm khi gia đình sử dụng dịch vụ thi công trọn gói bên công ty chúng tôi là sẽ đồng bộ về mặt thẩm mỹ từ bản vẽ cho đến thực tế và đảm bảo chất lượng bởi những đội ngũ kỹ thuật, nhân công tay nghề cao	

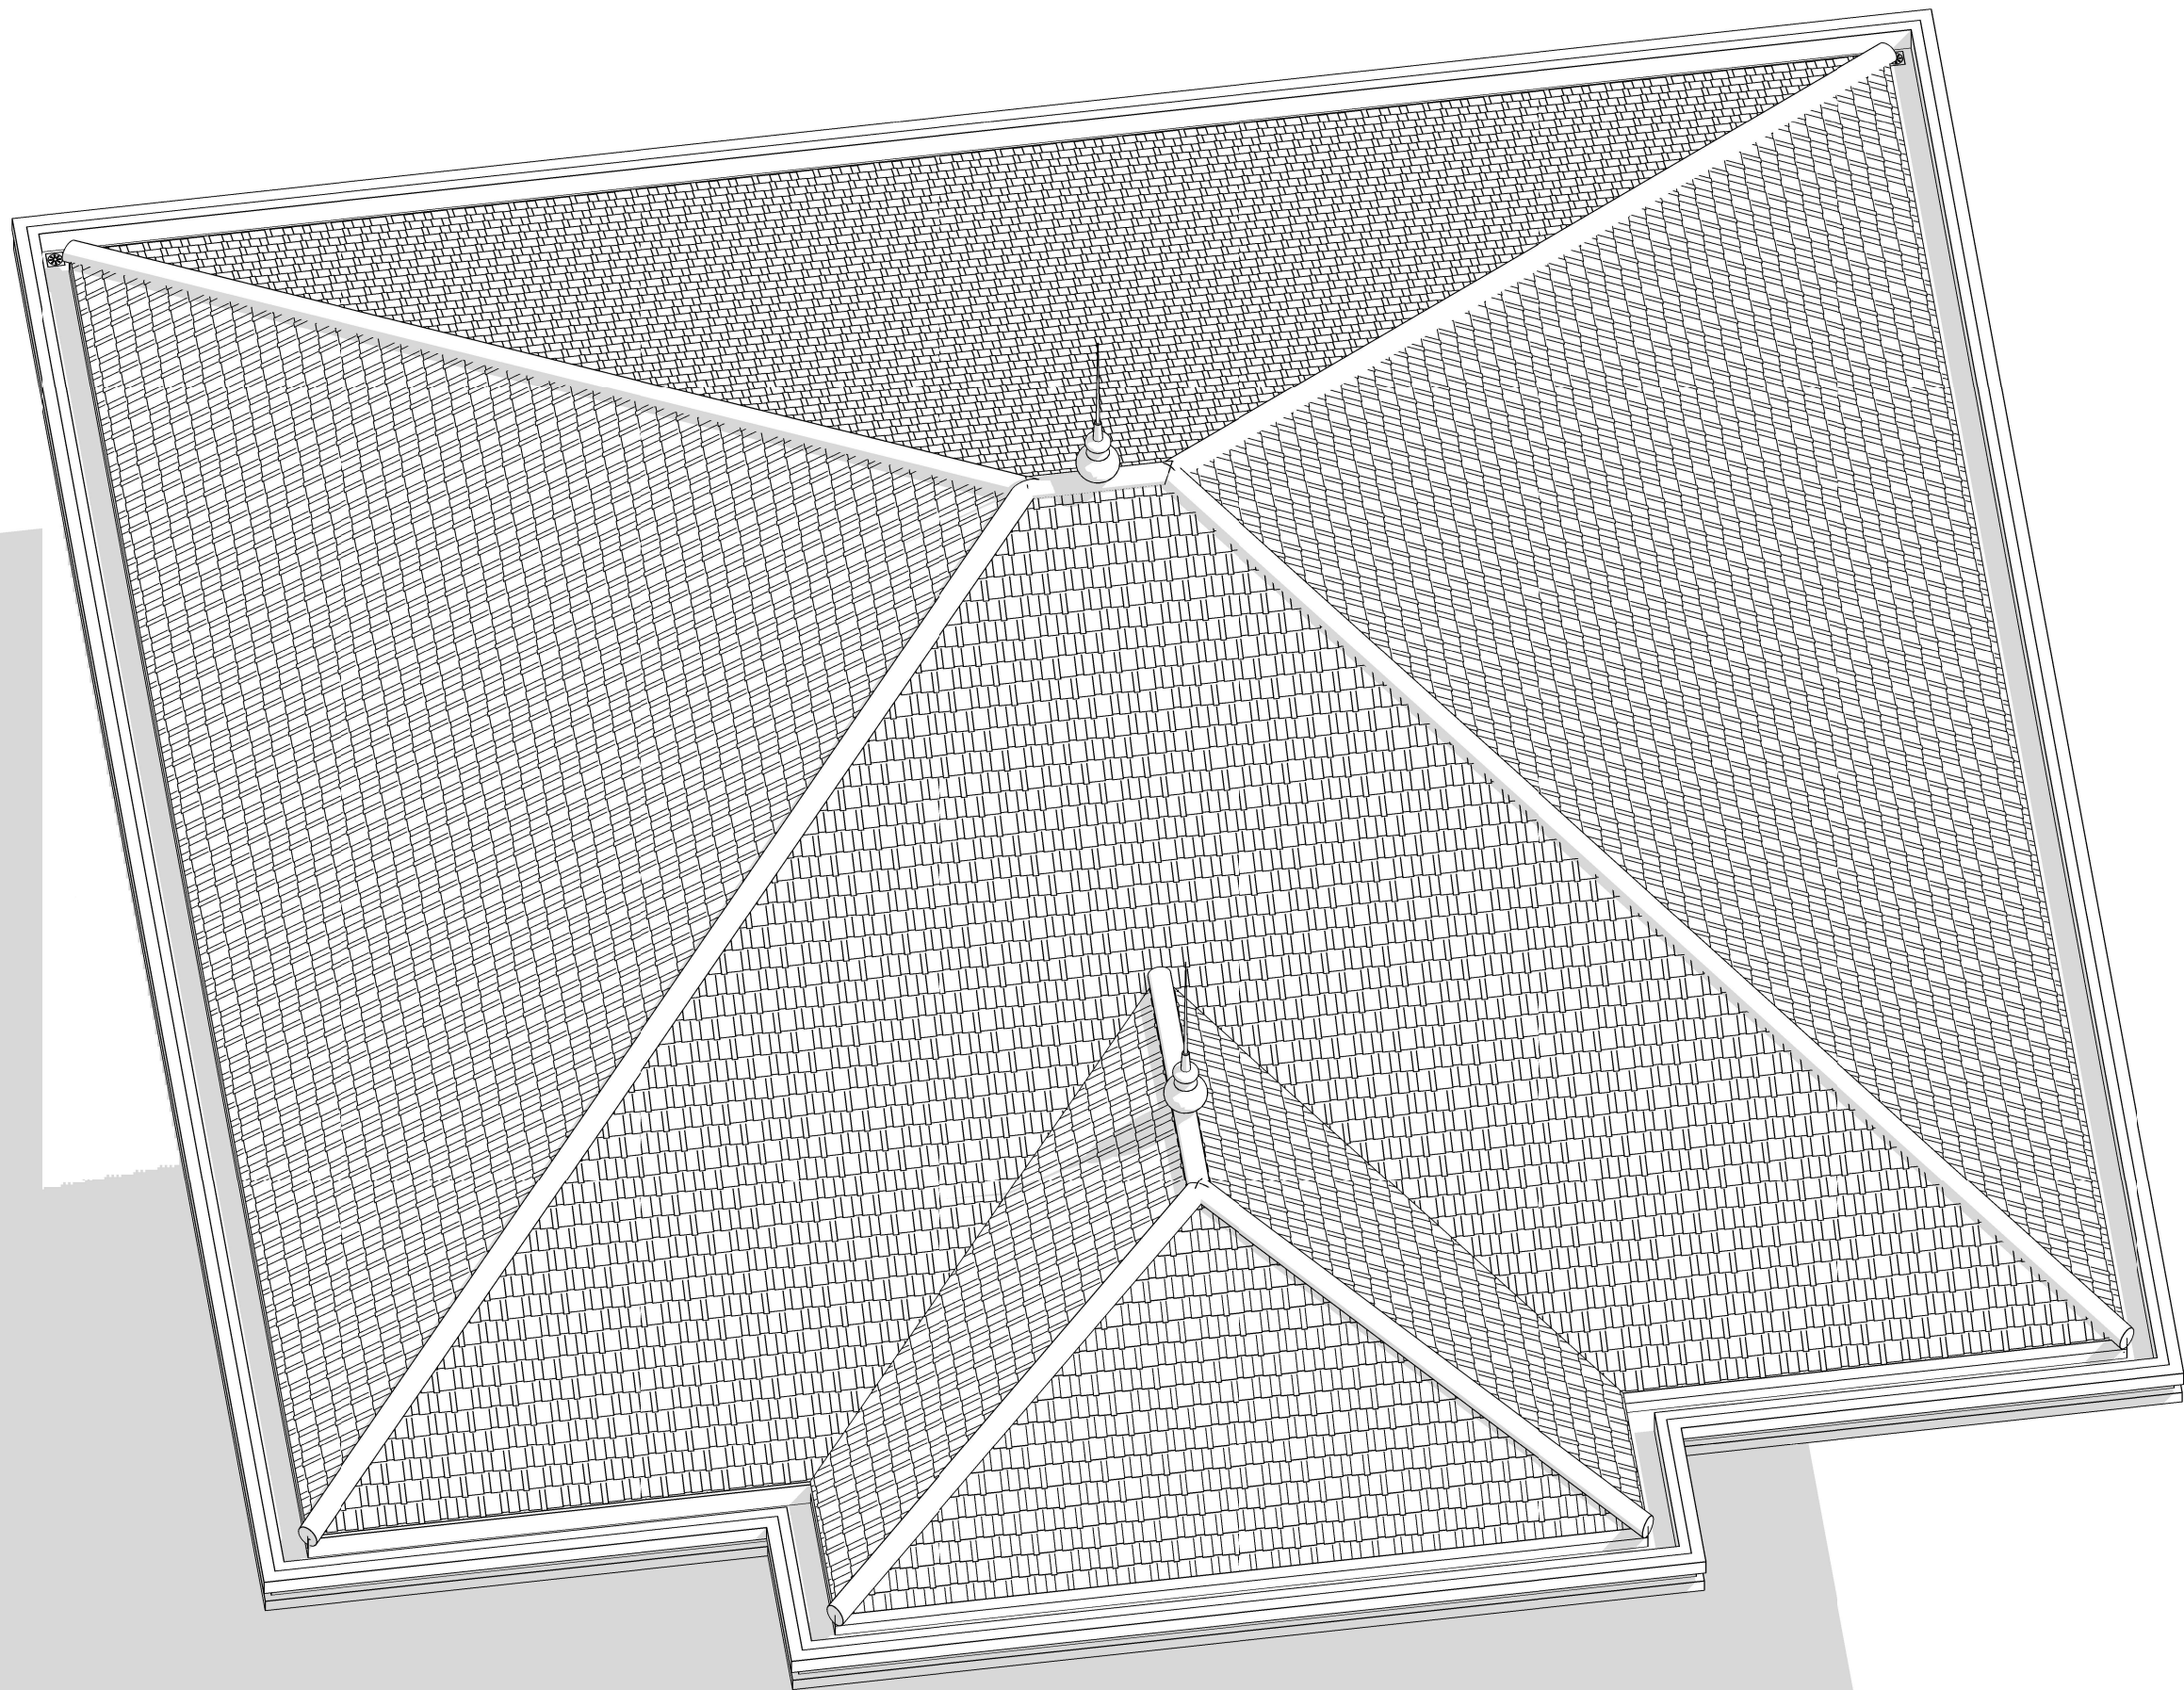

3D PHỐI CẢNH ĐÌNH MÁI

TỈ LỆ: ()

+ Hiện nay công ty cổ phần kiến trúc KISATO của chúng tôi cũng đang cung cấp sản phẩm thiết kế và thi công sân vườn, nội thất.
Anh (Chị) có thể tham khảo thêm các mẫu sân vườn đẹp tại website: Mausanvuon.com và các mẫu nội thất đẹp tại maunoithatdep.vn
Liên hệ hotline: 096.345.9288 (Mr Hào) để được tư vấn thêm về 2 dịch vụ này.

CHỦ ĐẦU TƯ:

NGUYỄN HẢI HỒNG

ĐƠN VI TƯ VẤN:



CÔNG TY CỔ PHẦN KIẾN TRÚC KISATO

KISATO CONSTRUCTION JOINT STOCK COMPANY

TRỤ SỞ CÔNG TY: SỐ 29-LIÊN KẾ 3-KĐT XA LA- HÀ ĐÔNG- HÀ NỘI

VP ĐẠI DIỆN MIỀN BẮC : Ô 20- LIÊN KẾ 9- KHU B1.4- KĐT THANH HÀ- HÀ ĐÔNG- HÀ NỘI

VP ĐẠI DIỆN MIỀN NAM: CÁN P16- KĐT PARK RIVERSIDE- P. PHÚ HỮU- QUẬN 9- TP.HCM

HOTLINE HỖ TRỢ: 0247.107.6789

DỰ ÁN:

NHÀ CẤP 4 MÁI NHẬT

GD THỰC HIỆN:

THIẾT KẾ BẢN VẼ THI CÔNG

HANG MỤC:

KIẾN TRÚC

TÊN BẢN VẼ:

3D PHỐI CẢNH ĐÌNH MÁI

CHỦ TRÌ THIẾT KẾ:

Lê Tân Vũ

THIẾT KẾ:

Nguyễn Văn Hùng

BỘ CHỈ TIẾT:

Bùi Gia Đạt

HÀ NỘI, NGÀY 30 THÁNG 07 NĂM 2020

-THI CÔNG CÁN KẾT HỢP CÁC BẢN VẼ LIÊN QUAN.

-MỌI THAY ĐỔI NGOÀI HIỆN TRƯỜNG (NẾU CÓ) CÁN BẢO LẠI ĐV THI CÔNG ĐV THI CÔNG BẢO LẠI CHO ĐV THIẾT KẾ ĐỂ CÓ GIẢI PHÁP XỬ LÝ.

-MỌI THAY ĐỔI THIẾT KẾ KHI THI CÔNG SO VỚI HỒ SƠ THIẾT KẾ ĐV THIẾT KẾ SẼ KHÔNG CHỊU TRÁCH NHIỆM.

TỶ LỆ

1 : 10

KÝ HIỆU HỒ SƠ


CH-T7/2020

BẢN VẼ SỐ

KT-18

GHI CHÚ:

Hiện nay công ty cổ phần kiến trúc KISATO đang triển khai dịch vụ thi công trọn gói 63 tỉnh thành. Nếu gia đình thiết kế xong và có nhu cầu thi công trọn gói công trình thi hãy gọi cho chúng tôi theo Hotline: 0986.620.675 (gặp Mr. Hóa) để được tư vấn thêm. Ưu điểm khi gia đình sử dụng dịch vụ thi công trọn gói bên công ty chúng tôi là sẽ đồng bộ về mặt thẩm mỹ từ bản vẽ cho đến thực tế và đảm bảo chất lượng bởi những đội ngũ kỹ thuật, nhân công tay nghề cao

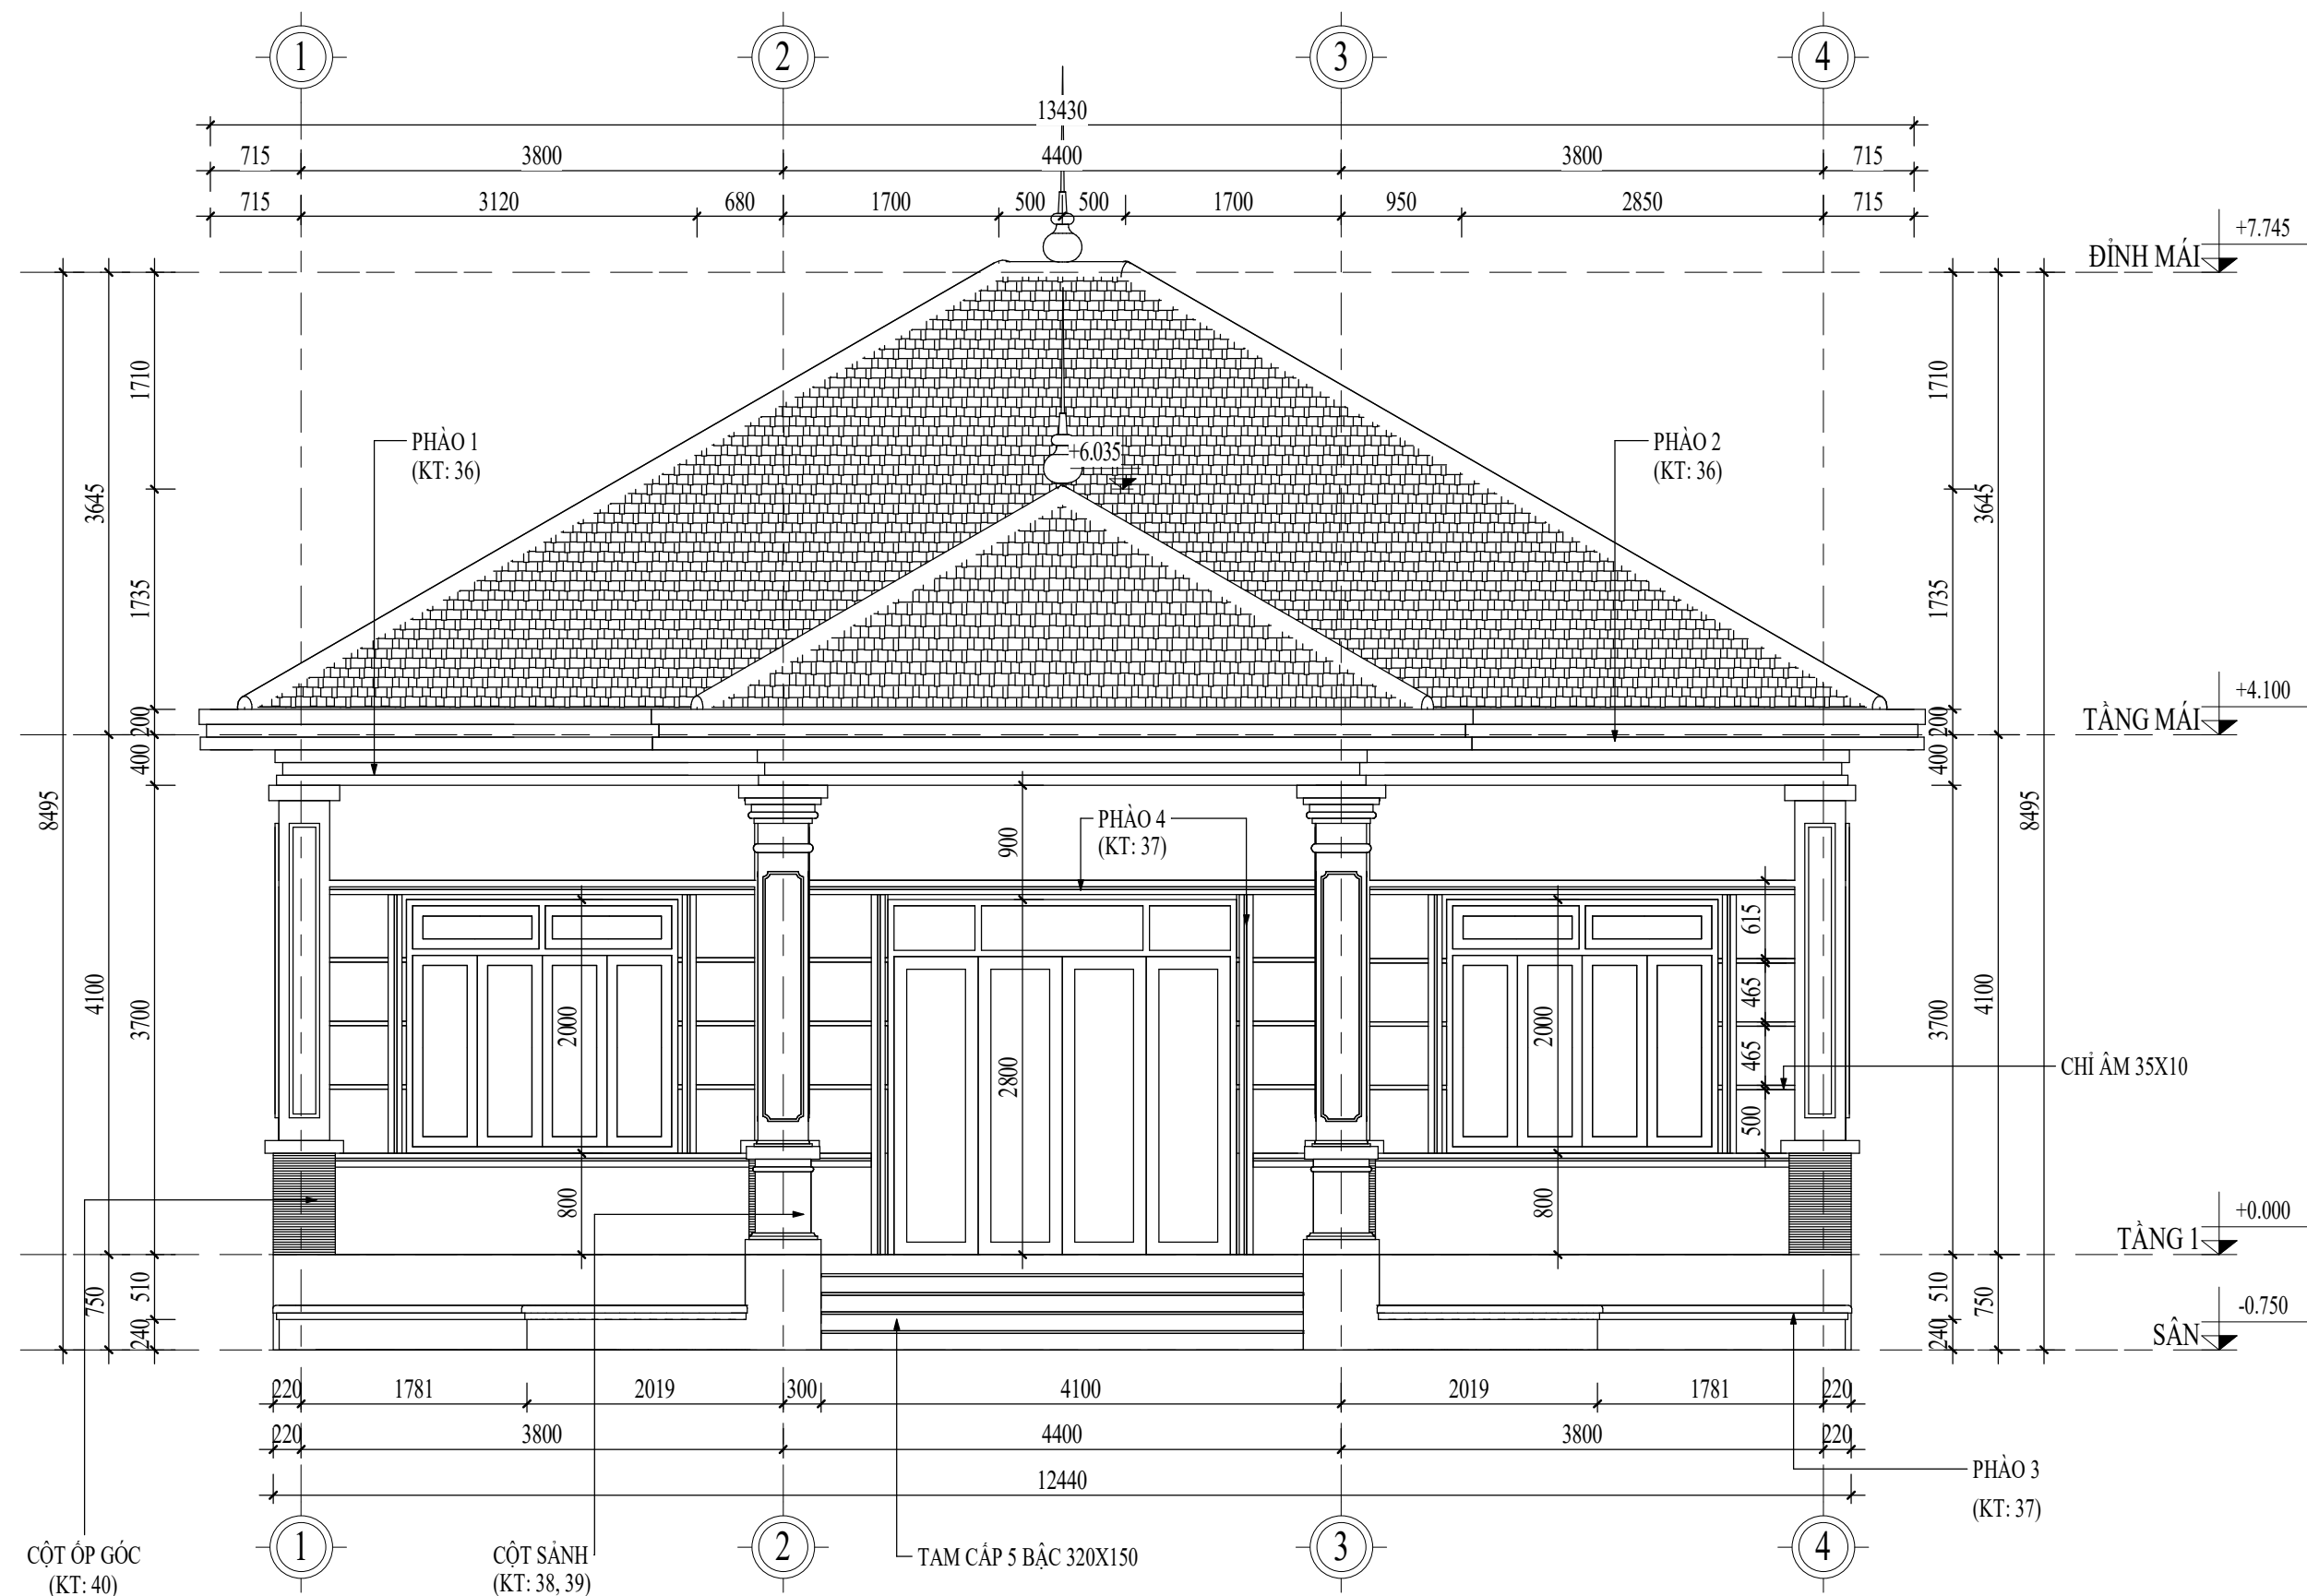

MẶT ĐỪNG 1-4

TỈ LỆ: (1 : 55)

+ Công ty cổ phần kiến trúc KISATO, hiện đang thi công trọn gói nhôm kính Xingfa nội và ngoại cũng như phù điêu hoa văn trang trí.
Anh (Chị) có thể tham khảo thêm các kiến thức về kỹ thuật thi công nhôm kính tại website: Nhomkinhdep.net và các mẫu phù điêu hoa văn đẹp tại website: Phudieudep.net
Liên hệ hotline dịch vụ thi công nhôm kính và cung cấp phù điêu : 0989.222.620 (Mr Hóa)

CHỦ ĐẦU TƯ:

NGUYỄN HẢI HỒNG

ĐƠN VI TƯ VẤN:



CÔNG TY CỔ PHẦN KIẾN TRÚC KISATO

KISATO CONSTRUCTION JOINT STOCK COMPANY

TRỤ SỞ CÔNG TY: SỐ 29-LIÊN KẾ 3-KĐT XA LA- HÀ ĐÔNG- HÀ NỘI
VP ĐẠI DIỆN MIỀN BẮC: Ô 20- LIÊN KẾ 9- KHU B1.4- KĐT THANH HÀ- HÀ ĐÔNG- HÀ NỘI
VP ĐẠI DIỆN MIỀN NAM: CÁN PH16- KĐT PARK RIVERSIDE- P. PHÚ HỮU- QUẬN 9- TP.HCM

HOTLINE HỖ TRỢ: 0247.107.6789

DỰ ÁN:

NHÀ CẤP 4 MÁI NHẬT

GD THỰC HIỆN:

THIẾT KẾ BẢN VẼ THI CÔNG

HANG MỤC:

KIẾN TRÚC

TÊN BẢN VẼ:

MẶT ĐỪNG 1-4

CHỦ TRÌ THIẾT KẾ:

Lê Tân Vũ

THIẾT KẾ:

Nguyễn Văn Hùng

BỘ CHỈ TIẾT:

Bùi Gia Đạt

HÀ NỘI, NGÀY 30 THÁNG 07 NĂM 2020

-THI CÔNG CÁN KẾT HỢP CÁC BẢN VẼ LIÊN QUAN.
-MỌI THAY ĐỔI NGOÀI HIỆN TRƯỜNG (NẾU CÓ) CÁN BẢO LẠI ĐV THI CÔNG ĐV THI CÔNG BẢO LẠI CHO ĐV THIẾT KẾ ĐỂ CÓ GIẢI PHÁP XỬ LÝ.
-MỌI THAY ĐỔI THIẾT KẾ KHI THI CÔNG SO VỚI HỒ SƠ THIẾT KẾ ĐV THIẾT KẾ SẼ KHÔNG CHỊU TRÁCH NHIỆM.

TỶ LỆ

As indicated

KÝ HIỆU HỒ SƠ

CH-T7/2020

BẢN VẼ SỐ

KT-19

GHI CHÚ:

Hiện nay công ty cổ phần kiến trúc KISATO đang triển khai dịch vụ thi công trọn gói 63 tỉnh thành. Nếu gia đình thiết kế xong và có nhu cầu thi công trọn gói công trình thi hãy gọi cho chúng tôi theo Hotline: 0986.620.675 (gặp Mr. Hóa) để được tư vấn thêm. Ưu điểm khi gia đình sử dụng dịch vụ thi công trọn gói bên công ty chúng tôi là sẽ đồng bộ về mặt thẩm mỹ từ bản vẽ cho đến thực tế và đảm bảo chất lượng bởi những đội ngũ kỹ thuật, nhân công tay nghề cao



3D MẶT ĐỨNG 1-4

TỈ LỆ: ()

+ Công ty cổ phần kiến trúc KISATO, hiện đang thi công trọn gói nhôm kính Xingfa nội và ngoại cũng như phù điêu hoa văn trang trí.
Anh (Chị) có thể tham khảo thêm các kiến thức về kỹ thuật thi công nhôm kính tại website: Nhomkinhdep.net và các mẫu phù điêu hoa văn đẹp tại website: Phudieudep.net
Liên hệ hotline dịch vụ thi công nhôm kính và cung cấp phù điêu : 0989.222.620 (Mr Hóa)

CHỦ ĐẦU TƯ:

NGUYỄN HẢI HỒNG

ĐƠN VI TƯ VẤN:



CÔNG TY CỔ PHẦN KIẾN TRÚC KISATO

KISATO CONSTRUCTION JOINT STOCK COMPANY

TRỤ SỞ CÔNG TY: SỐ 29-LIÊN KẾ 3-KĐT XA LA- HÀ ĐÔNG- HÀ NỘI

VP ĐẠI DIỆN MIỀN BẮC : Ô 20- LIÊN KẾ 9- KHU B1.4- KĐT THANH HÀ- HÀ ĐÔNG- HÀ NỘI

VP ĐẠI DIỆN MIỀN NAM: CÁN P16- KĐT PARK RIVERSIDE- P. PHÚ HỮU- QUẬN 9- TP.HCM

HOTLINE HỖ TRỢ: 0247.107.6789

DỰ ÁN:

NHÀ CẤP 4 MÁI NHẬT

GD THỰC HIỆN:

THIẾT KẾ BẢN VẼ THI CÔNG

HANG MỤC:

KIẾN TRÚC

TÊN BẢN VẼ:

3D MẶT ĐỨNG 1-4

CHỦ TRÌ THIẾT KẾ:

Lê Tân Vũ

THIẾT KẾ:

Nguyễn Văn Hùng

BỘ CHỈ TIẾT:

Bùi Gia Đạt

HÀ NỘI, NGÀY 30 THÁNG 07 NĂM 2020

-THI CÔNG CÁN KẾT HỢP CÁC BẢN VẼ LIÊN QUAN.

-MỌI THAY ĐỔI NGOÀI HIỆN TRƯỜNG (NẾU CÓ) CÁN BẢO LẠI ĐV THI CÔNG ĐV THI CÔNG BẢO LẠI CHO ĐV THIẾT KẾ ĐỂ CÓ GIẢI PHÁP XỬ LÝ.

-MỌI THAY ĐỔI THIẾT KẾ KHI THI CÔNG SO VỚI HỒ SƠ THIẾT KẾ ĐV THIẾT KẾ SẼ KHÔNG CHỊU TRÁCH NHIỆM.

TỶ LỆ

1 : 45

KÝ HIỆU HỒ SƠ


CH-T7/2020

BẢN VẼ SỐ

KT-20

GHI CHÚ:

Hiện nay công ty cổ phần kiến trúc KISATO đang triển khai dịch vụ thi công trọn gói 63 tỉnh thành. Nếu gia đình thiết kế xong và có nhu cầu thi công trọn gói công trình thi hãy gọi cho chúng tôi theo Hotline: 0986.620.675 (gặp Mr. Hóa) để được tư vấn thêm. Ưu điểm khi gia đình sử dụng dịch vụ thi công trọn gói bên công ty chúng tôi là sẽ đồng bộ về mặt thẩm mỹ từ bản vẽ cho đến thực tế và đảm bảo chất lượng bởi những đội ngũ kỹ thuật, nhân công tay nghề cao

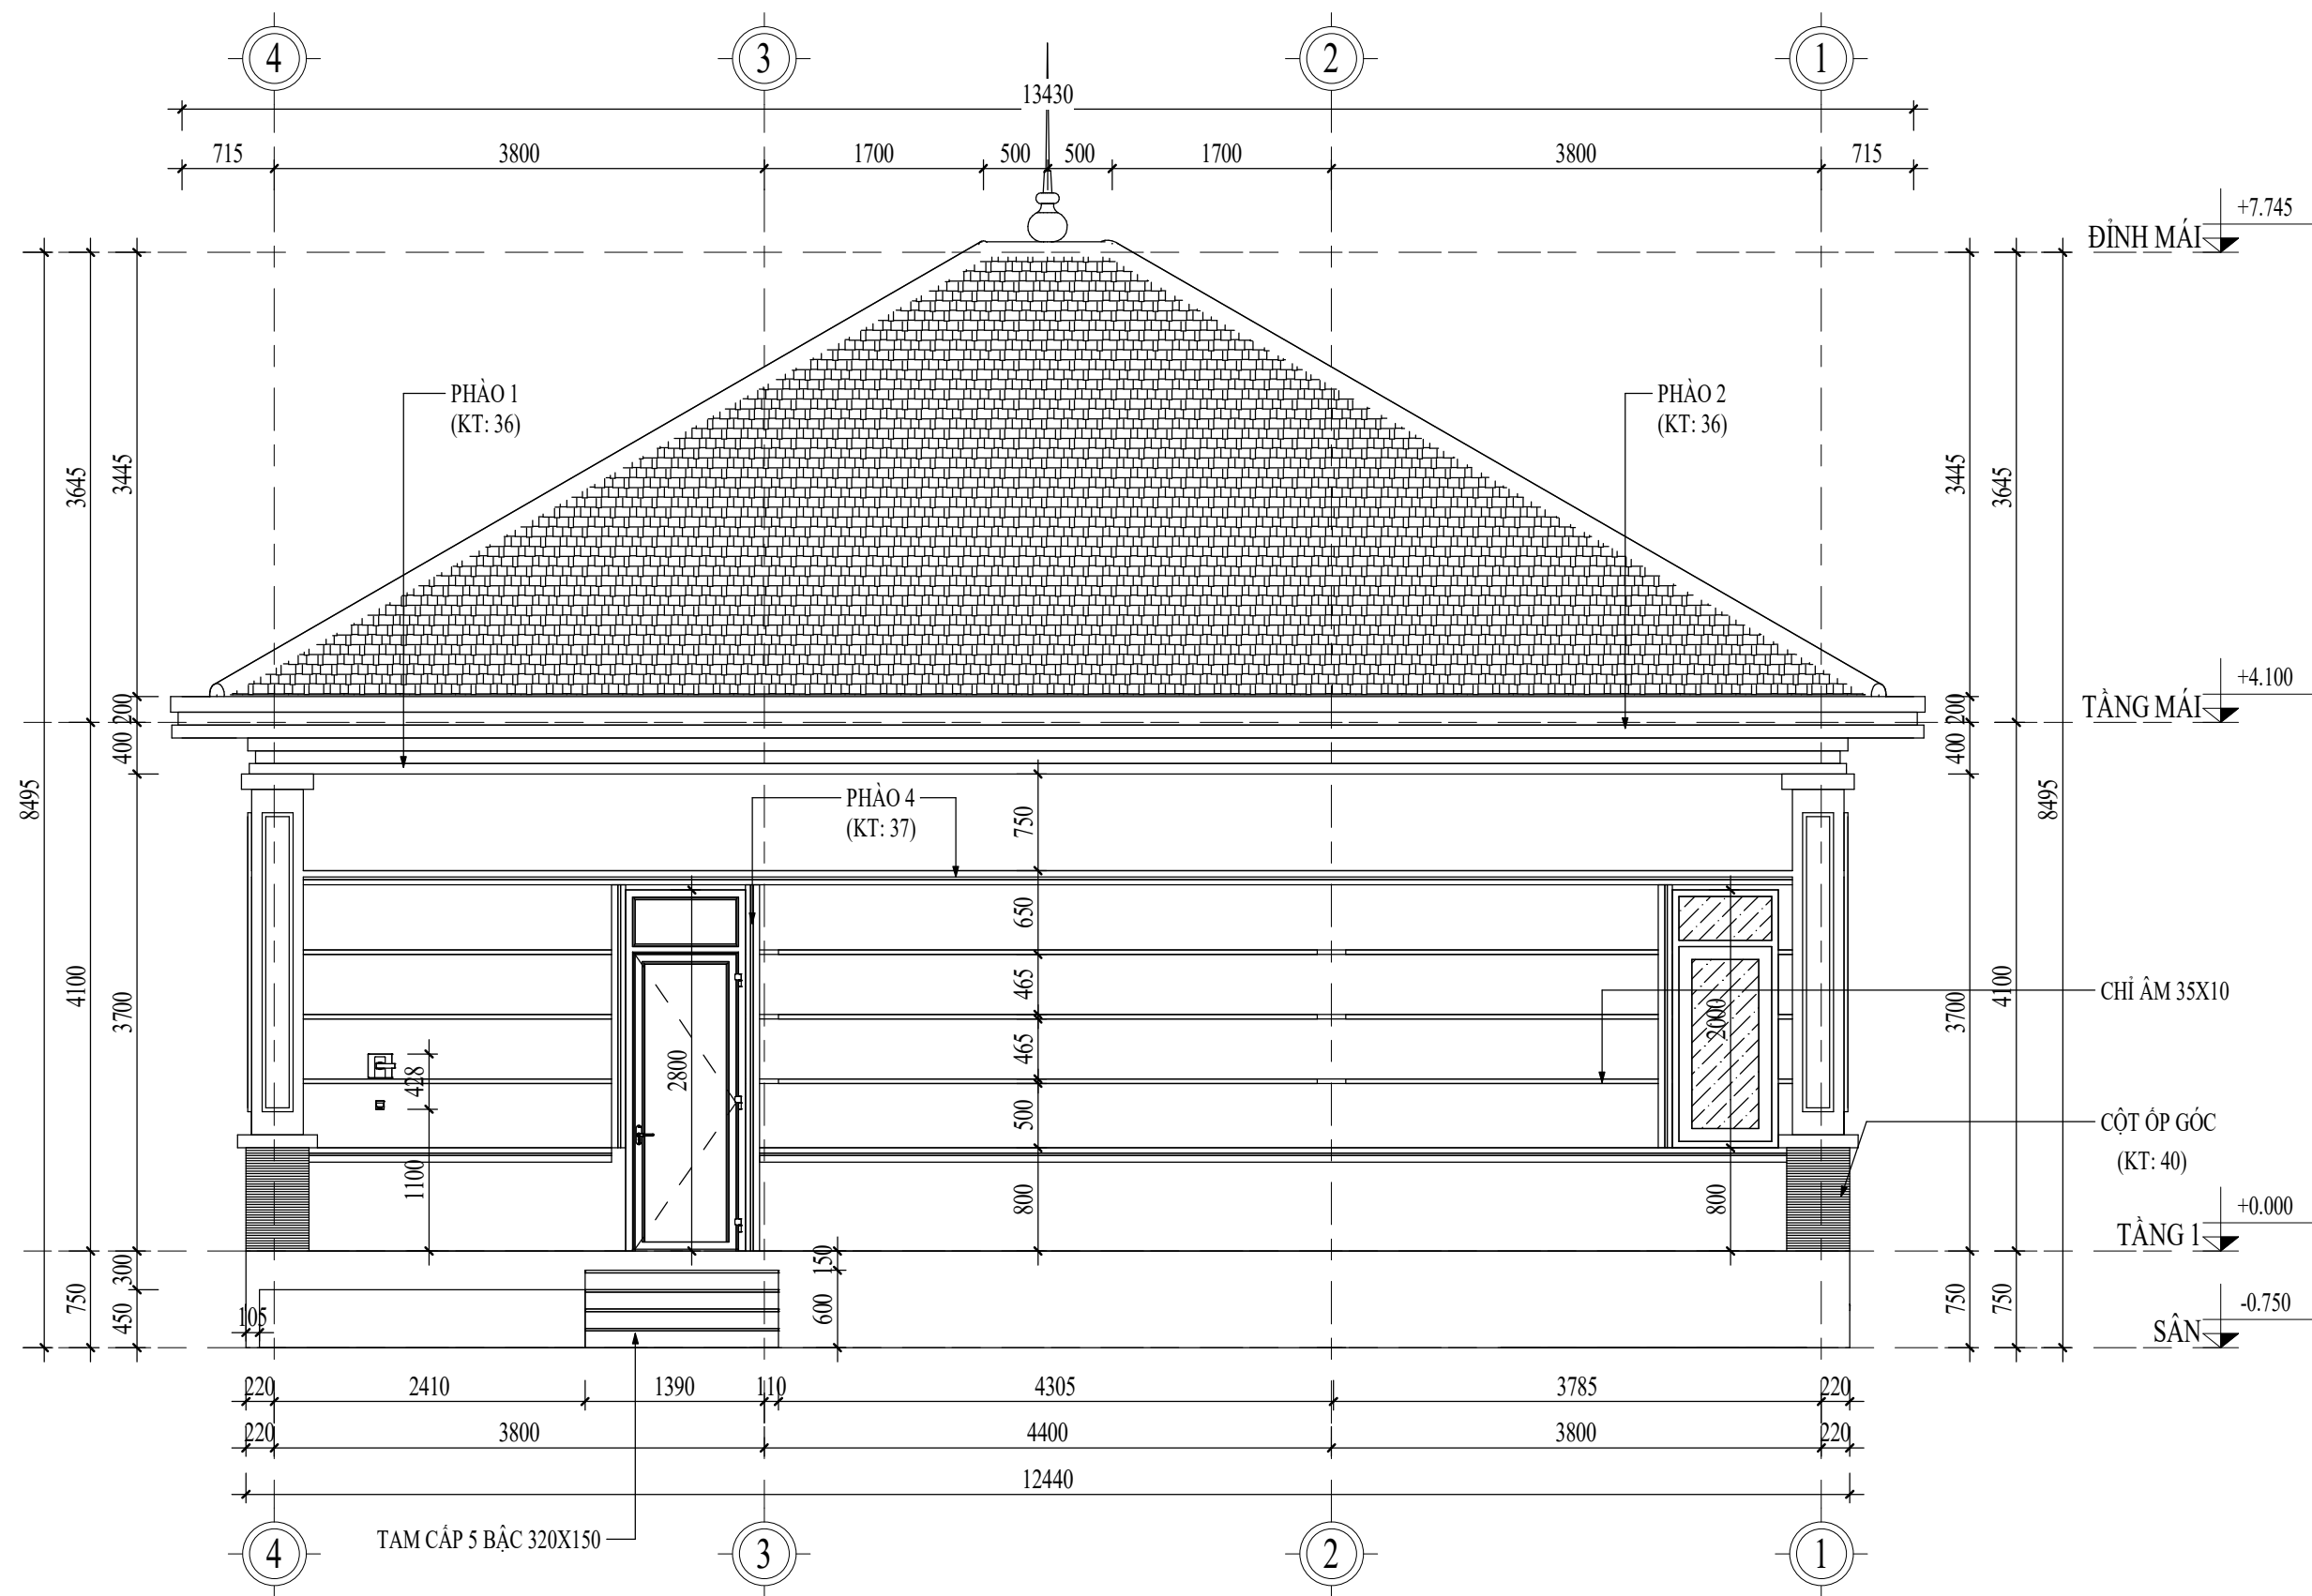

MẶT ĐỪNG 4-1

TỈ LỆ: (1 : 55)

+ Công ty cổ phần kiến trúc KISATO, hiện đang thi công trọn gói nhôm kính Xingfa nội và ngoại cũng như phù điêu hoa văn trang trí.
Anh (Chị) có thể tham khảo thêm các kiến thức về kỹ thuật thi công nhôm kính tại website: Nhomkinhdep.net và các mẫu phù điêu hoa văn đẹp tại website: Phudieudep.net
Liên hệ hotline dịch vụ thi công nhôm kính và cung cấp phù điêu : 0989.222.620 (Mr Hóa)

CHỦ ĐẦU TƯ:

NGUYỄN HẢI HỒNG

ĐƠN VỊ TƯ VẤN:



CÔNG TY CỔ PHẦN KIẾN TRÚC KISATO

KISATO CONSTRUCTION JOINT STOCK COMPANY

TRỤ SỞ CÔNG TY: SỐ 29-LIÊN KẾ 3-KĐT XA LA- HÀ ĐÔNG- HÀ NỘI

VP ĐẠI DIỆN MIỀN BẮC : Ô 20- LIÊN KẾ 9- KHU B1.4- KĐT THANH HÀ - HÀ ĐÔNG- HÀ NỘI
VP ĐẠI DIỆN MIỀN NAM: CÁN P16- KĐT PARK RIVERSIDE- P. PHÚ HƯC- QUẬN 9- TP.HCM

HOTLINE HỖ TRỢ: 0247.107.6789

DỰ ÁN:

NHÀ CẤP 4 MÁI NHẬT

GD THỰC HIỆN:

THIẾT KẾ BẢN VẼ THI CÔNG

HANG MỤC:

KIẾN TRÚC

TÊN BẢN VẼ:

MẶT ĐỪNG 4-1

CHỦ TRÌ THIẾT KẾ:

Lê Tân Vũ

THIẾT KẾ:

Nguyễn Văn Hùng

BỘ CHỈ TIẾT:

Bùi Gia Đạt

HÀ NỘI, NGÀY 30 THÁNG 07 NĂM 2020

-THI CÔNG CÁN KẾT HỢP CÁC BẢN VẼ LIÊN QUAN.
-MỌI THAY ĐỔI NGOÀI HIỆN TRƯỜNG (NẾU CÓ) CÁN BẢO LẠI ĐV THI CÔNG ĐV THI CÔNG BẢO LẠI CHO ĐV THIẾT KẾ ĐỂ CÓ GIẢI PHÁP XỬ LÝ.
-MỌI THAY ĐỔI THIẾT KẾ KHI THI CÔNG SO VỚI HỒ SƠ THIẾT KẾ ĐV THIẾT KẾ SẼ KHÔNG CHỊU TRÁCH NHIỆM.

TỶ LỆ

As indicated

KÝ HIỆU HỒ SƠ


CH-T7/2020

BẢN VẼ SỐ

KT-21

GHI CHÚ:

Hiện nay công ty cổ phần kiến trúc KISATO đang triển khai dịch vụ thi công trọn gói 63 tỉnh thành. Nếu gia đình thiết kế xong và có nhu cầu thi công trọn gói công trình thi hãy gọi cho chúng tôi theo Hotline: 0986.620.675 (gặp Mr. Hóa) để được tư vấn thêm. Ưu điểm khi gia đình sử dụng dịch vụ thi công trọn gói bên công ty chúng tôi là sẽ đồng bộ về mặt thẩm mỹ từ bản vẽ cho đến thực tế và đảm bảo chất lượng bởi những đội ngũ kỹ thuật, nhân công tay nghề cao

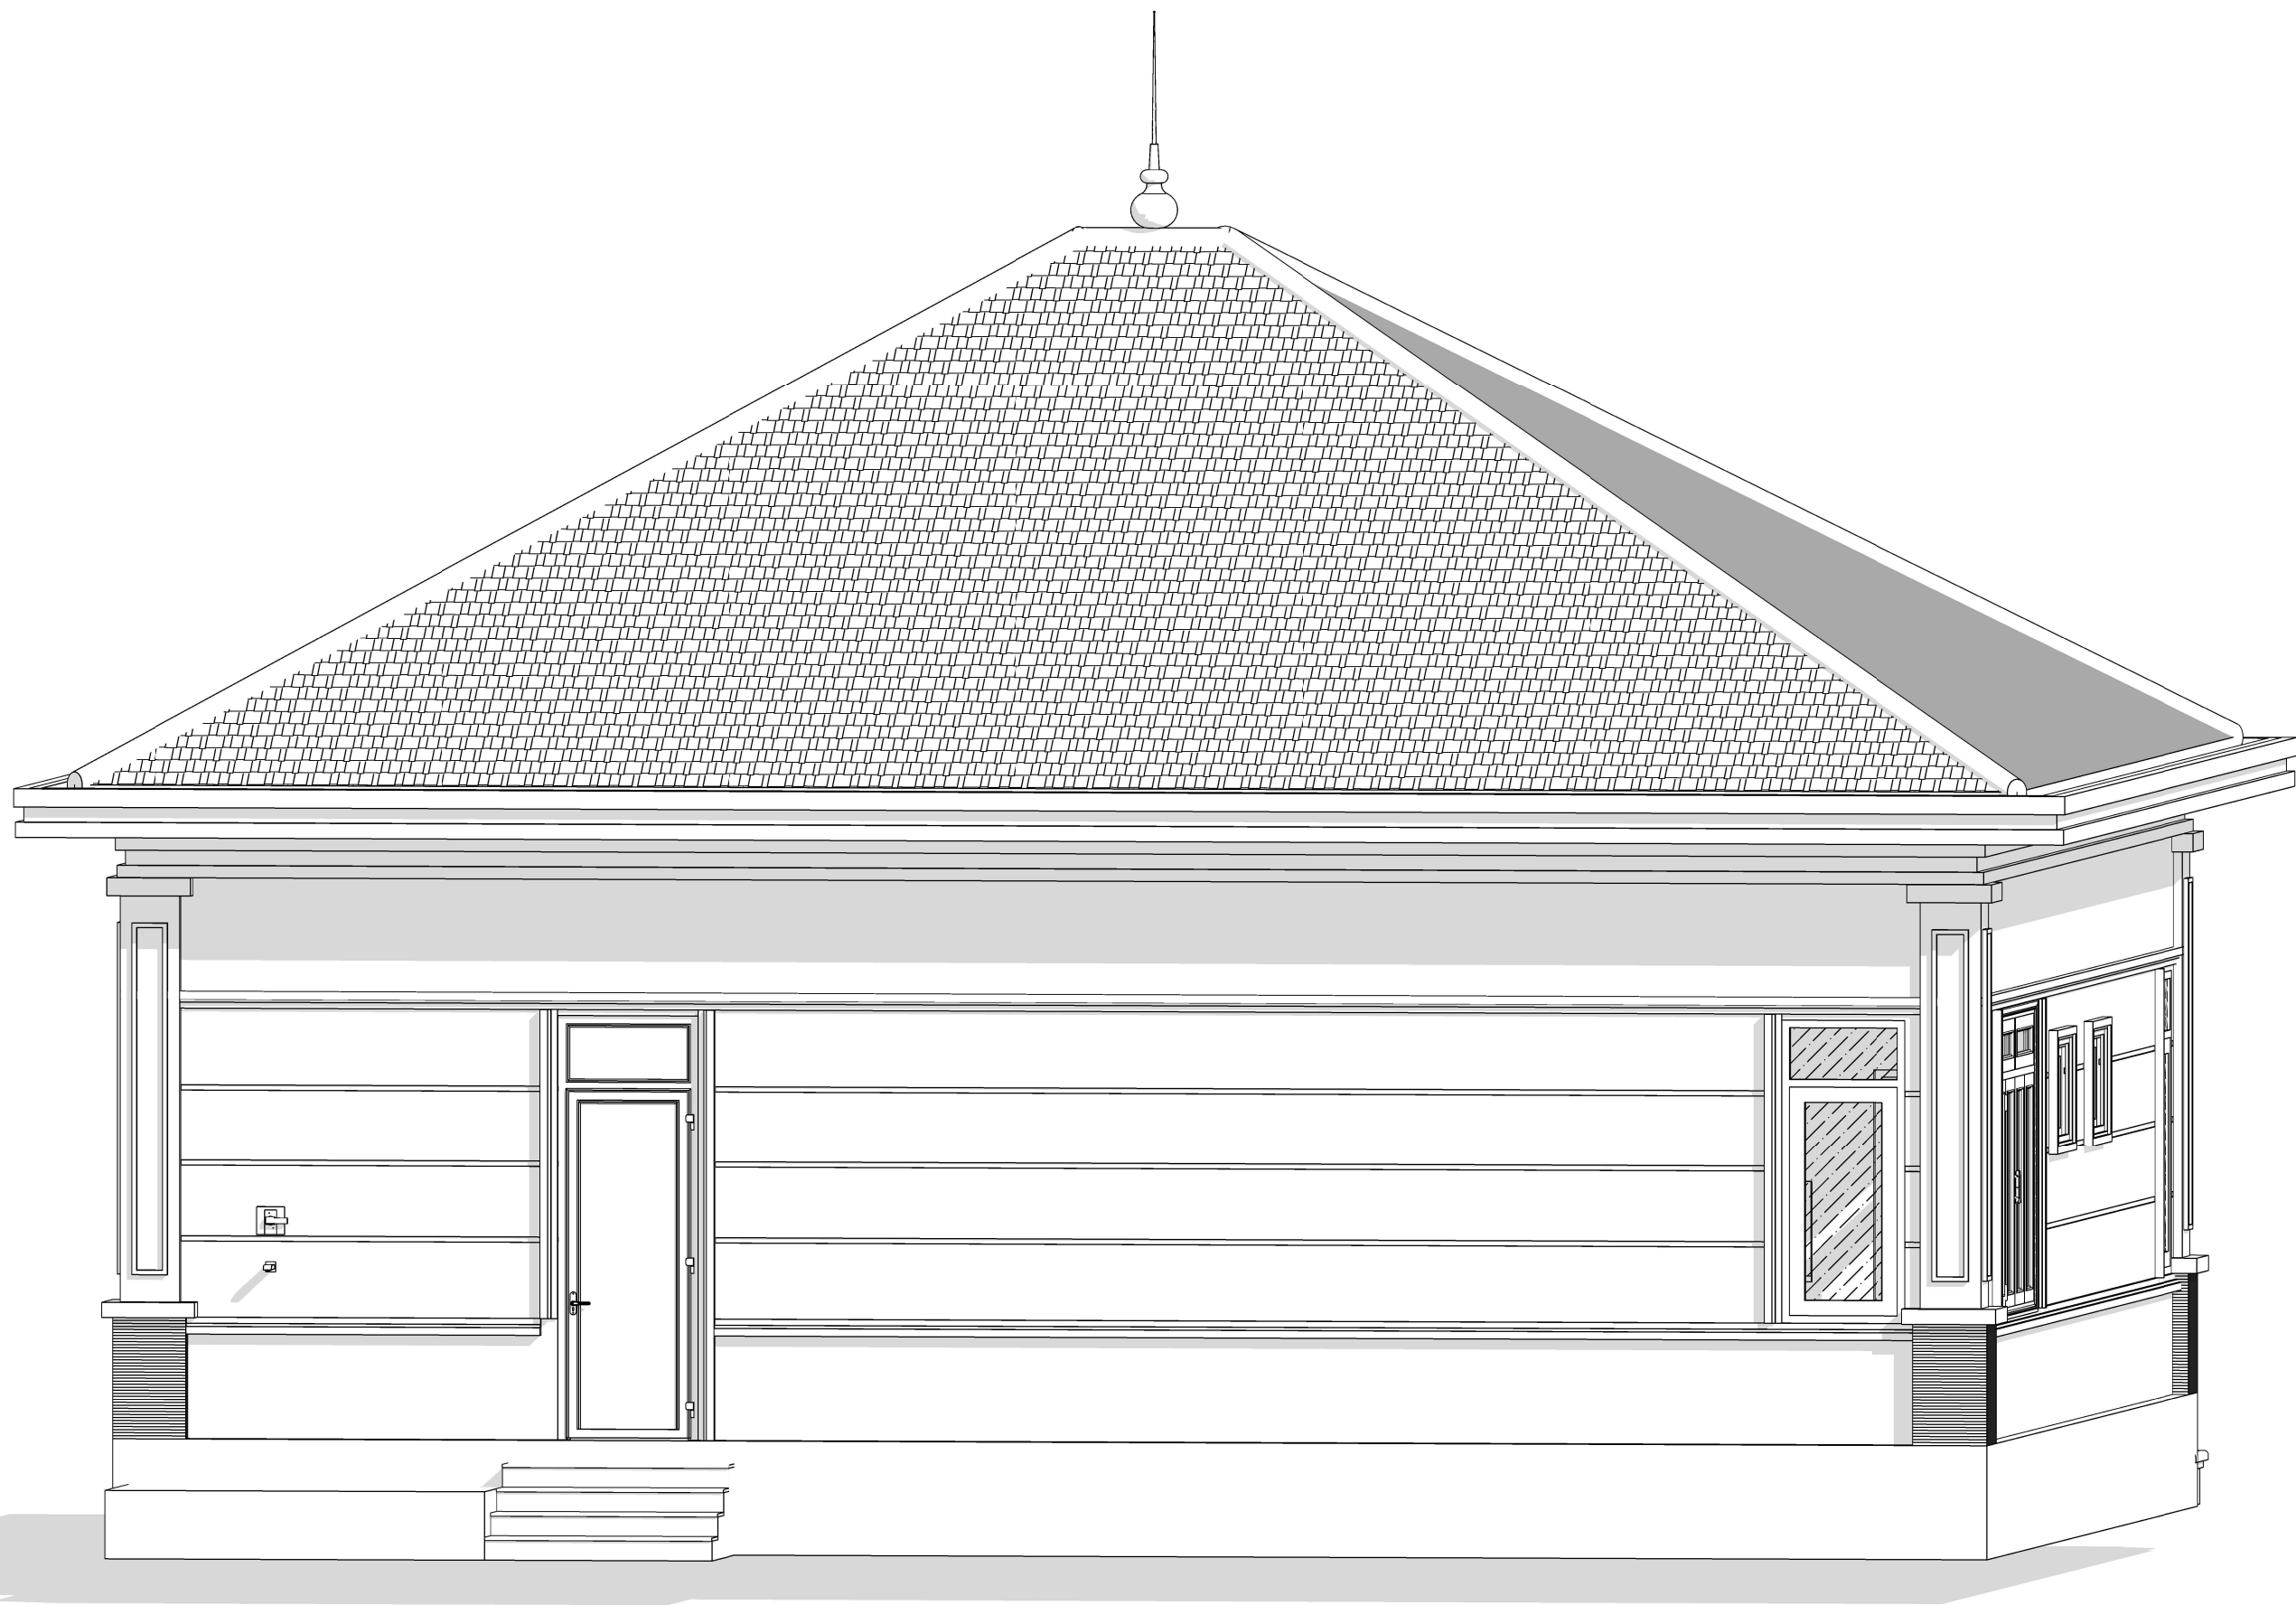

3D MẶT ĐỨNG 4-1

TỈ LỆ: ()

± Công ty cổ phần kiến trúc KISATO, hiện đang thi công trọn gói nhôm kính Xingfa nội và ngoại cũng như phù điêu hoa văn trang trí.
Anh (Chị) có thể tham khảo thêm các kiến thức về kỹ thuật thi công nhôm kính tại website: Nhomkinhdep.net và các mẫu phù điêu hoa văn đẹp tại website: Phudieudep.net
Liên hệ hotline dịch vụ thi công nhôm kính và cung cấp phù điêu : 0989.222.620 (Mr Hóa)

CHỦ ĐẦU TƯ:

NGUYỄN HẢI HỒNG

ĐƠN VỊ TƯ VẤN:



CÔNG TY CỔ PHẦN KIẾN TRÚC KISATO

KISATO CONSTRUCTION JOINT STOCK COMPANY

TRỤ SỞ CÔNG TY: SỐ 29-LIÊN KẾ 3-KĐT XA LA- HÀ ĐÔNG- HÀ NỘI

VP ĐẠI DIỆN MIỀN BẮC : Ô 20- LIÊN KẾ 9- KHU B1.4- KĐT THANH HÀ- HÀ ĐÔNG- HÀ NỘI

VP ĐẠI DIỆN MIỀN NAM: CÁN P16- KĐT PARK RIVERSIDE- P. PHÚ HỮU- QUẬN 9- TP.HCM

HOTLINE HỖ TRỢ: 0247.107.6789

DỰ ÁN:

NHÀ CẤP 4 MÁI NHẬT

GD THỰC HIỆN:

THIẾT KẾ BẢN VẼ THI CÔNG

HANG MỤC:

KIẾN TRÚC

TÊN BẢN VẼ:

3D MẶT ĐỨNG 4-1

CHỦ TRÌ THIẾT KẾ:

Lê Tân Vũ

THIẾT KẾ:

Nguyễn Văn Hùng

BỘ CHỈ TIẾT:

Bùi Gia Đạt

HÀ NỘI, NGÀY 30 THÁNG 07 NĂM 2020

-THI CÔNG CÁN KẾT HỢP CÁC BẢN VẼ LIÊN QUAN.

-MỌI THAY ĐỔI NGOÀI HIỆN TRƯỜNG (NẾU CÓ) CÁN BẢO LẠI ĐV THI CÔNG ĐV THI CÔNG BẢO LẠI CHO ĐV THIẾT KẾ ĐỂ CÓ GIẢI PHÁP XỬ LÝ.

-MỌI THAY ĐỔI THIẾT KẾ KHI THI CÔNG SO VỚI HỒ SƠ THIẾT KẾ ĐV THIẾT KẾ SẼ KHÔNG CHỊU TRÁCH NHIỆM.

TỶ LỆ

1 : 45

KÝ HIỆU HỒ SƠ


CH-T7/2020

BẢN VẼ SỐ

KT-22

GHI CHÚ:

Hiện nay công ty cổ phần kiến trúc KISATO đang triển khai dịch vụ thi công trọn gói 63 tỉnh thành. Nếu gia đình thiết kế xong và có nhu cầu thi công trọn gói công trình thi hãy gọi cho chúng tôi theo Hotline: 0986.620.675 (gặp Mr. Hóa) để được tư vấn thêm. Ưu điểm khi gia đình sử dụng dịch vụ thi công trọn gói bên công ty chúng tôi là sẽ đồng bộ về mặt thẩm mỹ từ bản vẽ cho đến thực tế và đảm bảo chất lượng bởi những đội ngũ kỹ thuật, nhân công tay nghề cao

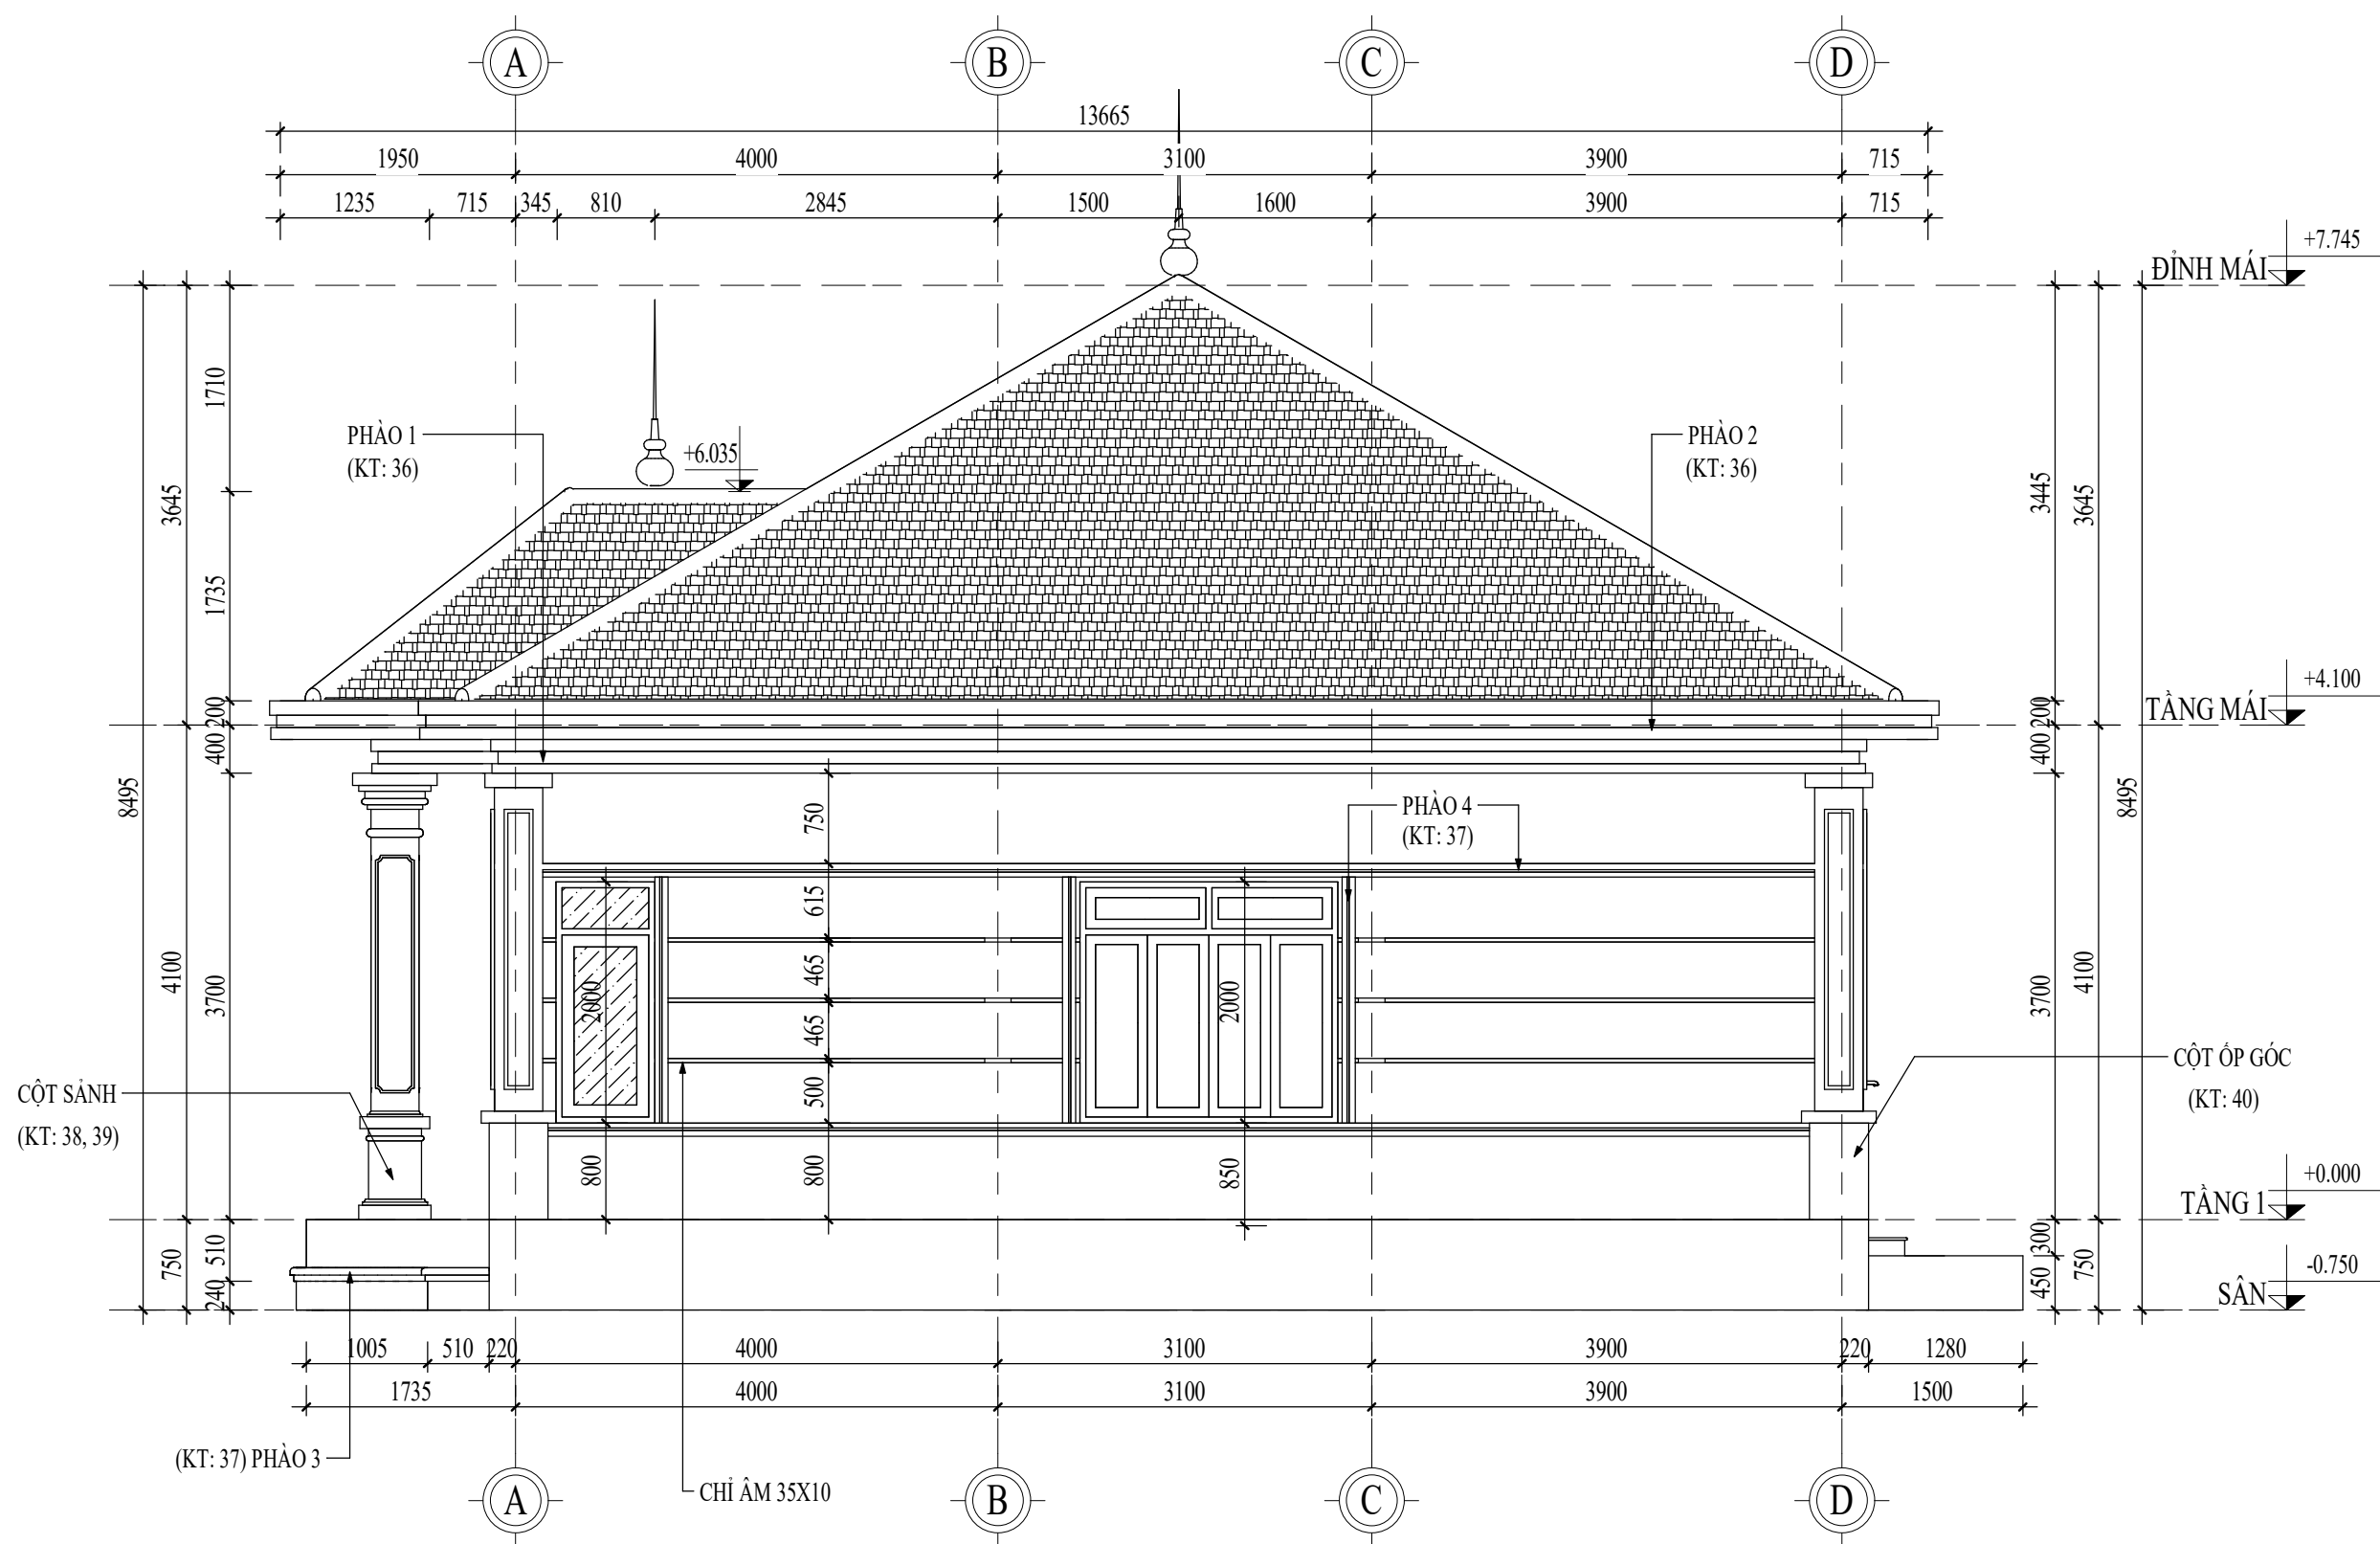

MẶT ĐỨNG A-D

TỈ LỆ: (1 : 60)

+ Công ty cổ phần kiến trúc KISATO, hiện đang thi công trọn gói nhôm kính Xingfa nội và ngoại cũng như phù điêu hoa văn trang trí.
Anh (Chị) có thể tham khảo thêm các kiến thức về kỹ thuật thi công nhôm kính tại website: Nhomkinhdep.net và các mẫu phù điêu hoa văn đẹp tại website: Phudieudep.net
Liên hệ hotline dịch vụ thi công nhôm kính và cung cấp phù điêu : 0989.222.620 (Mr Hóa)

CHỦ ĐẦU TƯ:

NGUYỄN HẢI HỒNG

ĐƠN VỊ TƯ VẤN:



CÔNG TY CỔ PHẦN KIẾN TRÚC KISATO

KISATO CONSTRUCTION JOINT STOCK COMPANY

TRỤ SỞ CÔNG TY: SỐ 29-LIÊN KẾ 3-KĐT XA LA- HÀ ĐÔNG- HÀ NỘI
VP ĐẠI DIỆN MIỀN BẮC : Ô 20- LIÊN KẾ 9- KHU B1.4- KĐT THANH HÀ- HÀ ĐÔNG- HÀ NỘI
VP ĐẠI DIỆN MIỀN NAM: CÁN P16- KĐT PARK RIVERSIDE- P. PHÚ HỮU- QUẬN 9- TP.HCM

HOTLINE HỖ TRỢ: 0247.107.6789

DỰ ÁN:

NHÀ CẤP 4 MÁI NHẬT

GD THỰC HIỆN:

THIẾT KẾ BẢN VẼ THI CÔNG

HANG MỤC:

KIẾN TRÚC

TÊN BẢN VẼ:

MẶT ĐỨNG A-D

CHỦ TRÌ THIẾT KẾ:

Lê Tân Vũ

THIẾT KẾ:

Nguyễn Văn Hùng

BỘ CHỈ TIẾT:

Bùi Gia Đạt

HÀ NỘI, NGÀY 30 THÁNG 07 NĂM 2020

-THI CÔNG CÁN KẾT HỢP CÁC BẢN VẼ LIÊN QUAN.
-MỌI THAY ĐỔI NGOÀI HIỆN TRƯỜNG (NẾU CÓ) CÁN BẢO LẠI ĐV THI CÔNG ĐV THI CÔNG BẢO LẠI CHO ĐV THIẾT KẾ ĐỂ CÓ GIẢI PHÁP XỬ LÝ.
-MỌI THAY ĐỔI THIẾT KẾ KHI THI CÔNG SO VỚI HỒ SƠ THIẾT KẾ ĐV THIẾT KẾ SẼ KHÔNG CHỊU TRÁCH NHIỆM.

TỶ LỆ

As indicated

KÝ HIỆU HỒ SƠ


CH-T7/2020

BẢN VẼ SỐ

KT-23

GHI CHÚ:

Hiện nay công ty cổ phần kiến trúc KISATO đang triển khai dịch vụ thi công trọn gói 63 tỉnh thành. Nếu gia đình thiết kế xong và có nhu cầu thi công trọn gói công trình thi hãy gọi cho chúng tôi theo Hotline: 0986.620.675 (gặp Mr. Hóa) để được tư vấn thêm. Ưu điểm khi gia đình sử dụng dịch vụ thi công trọn gói bên công ty chúng tôi là sẽ đồng bộ về mặt thẩm mỹ từ bản vẽ cho đến thực tế và đảm bảo chất lượng bởi những đội ngũ kỹ thuật, nhân công tay nghề cao

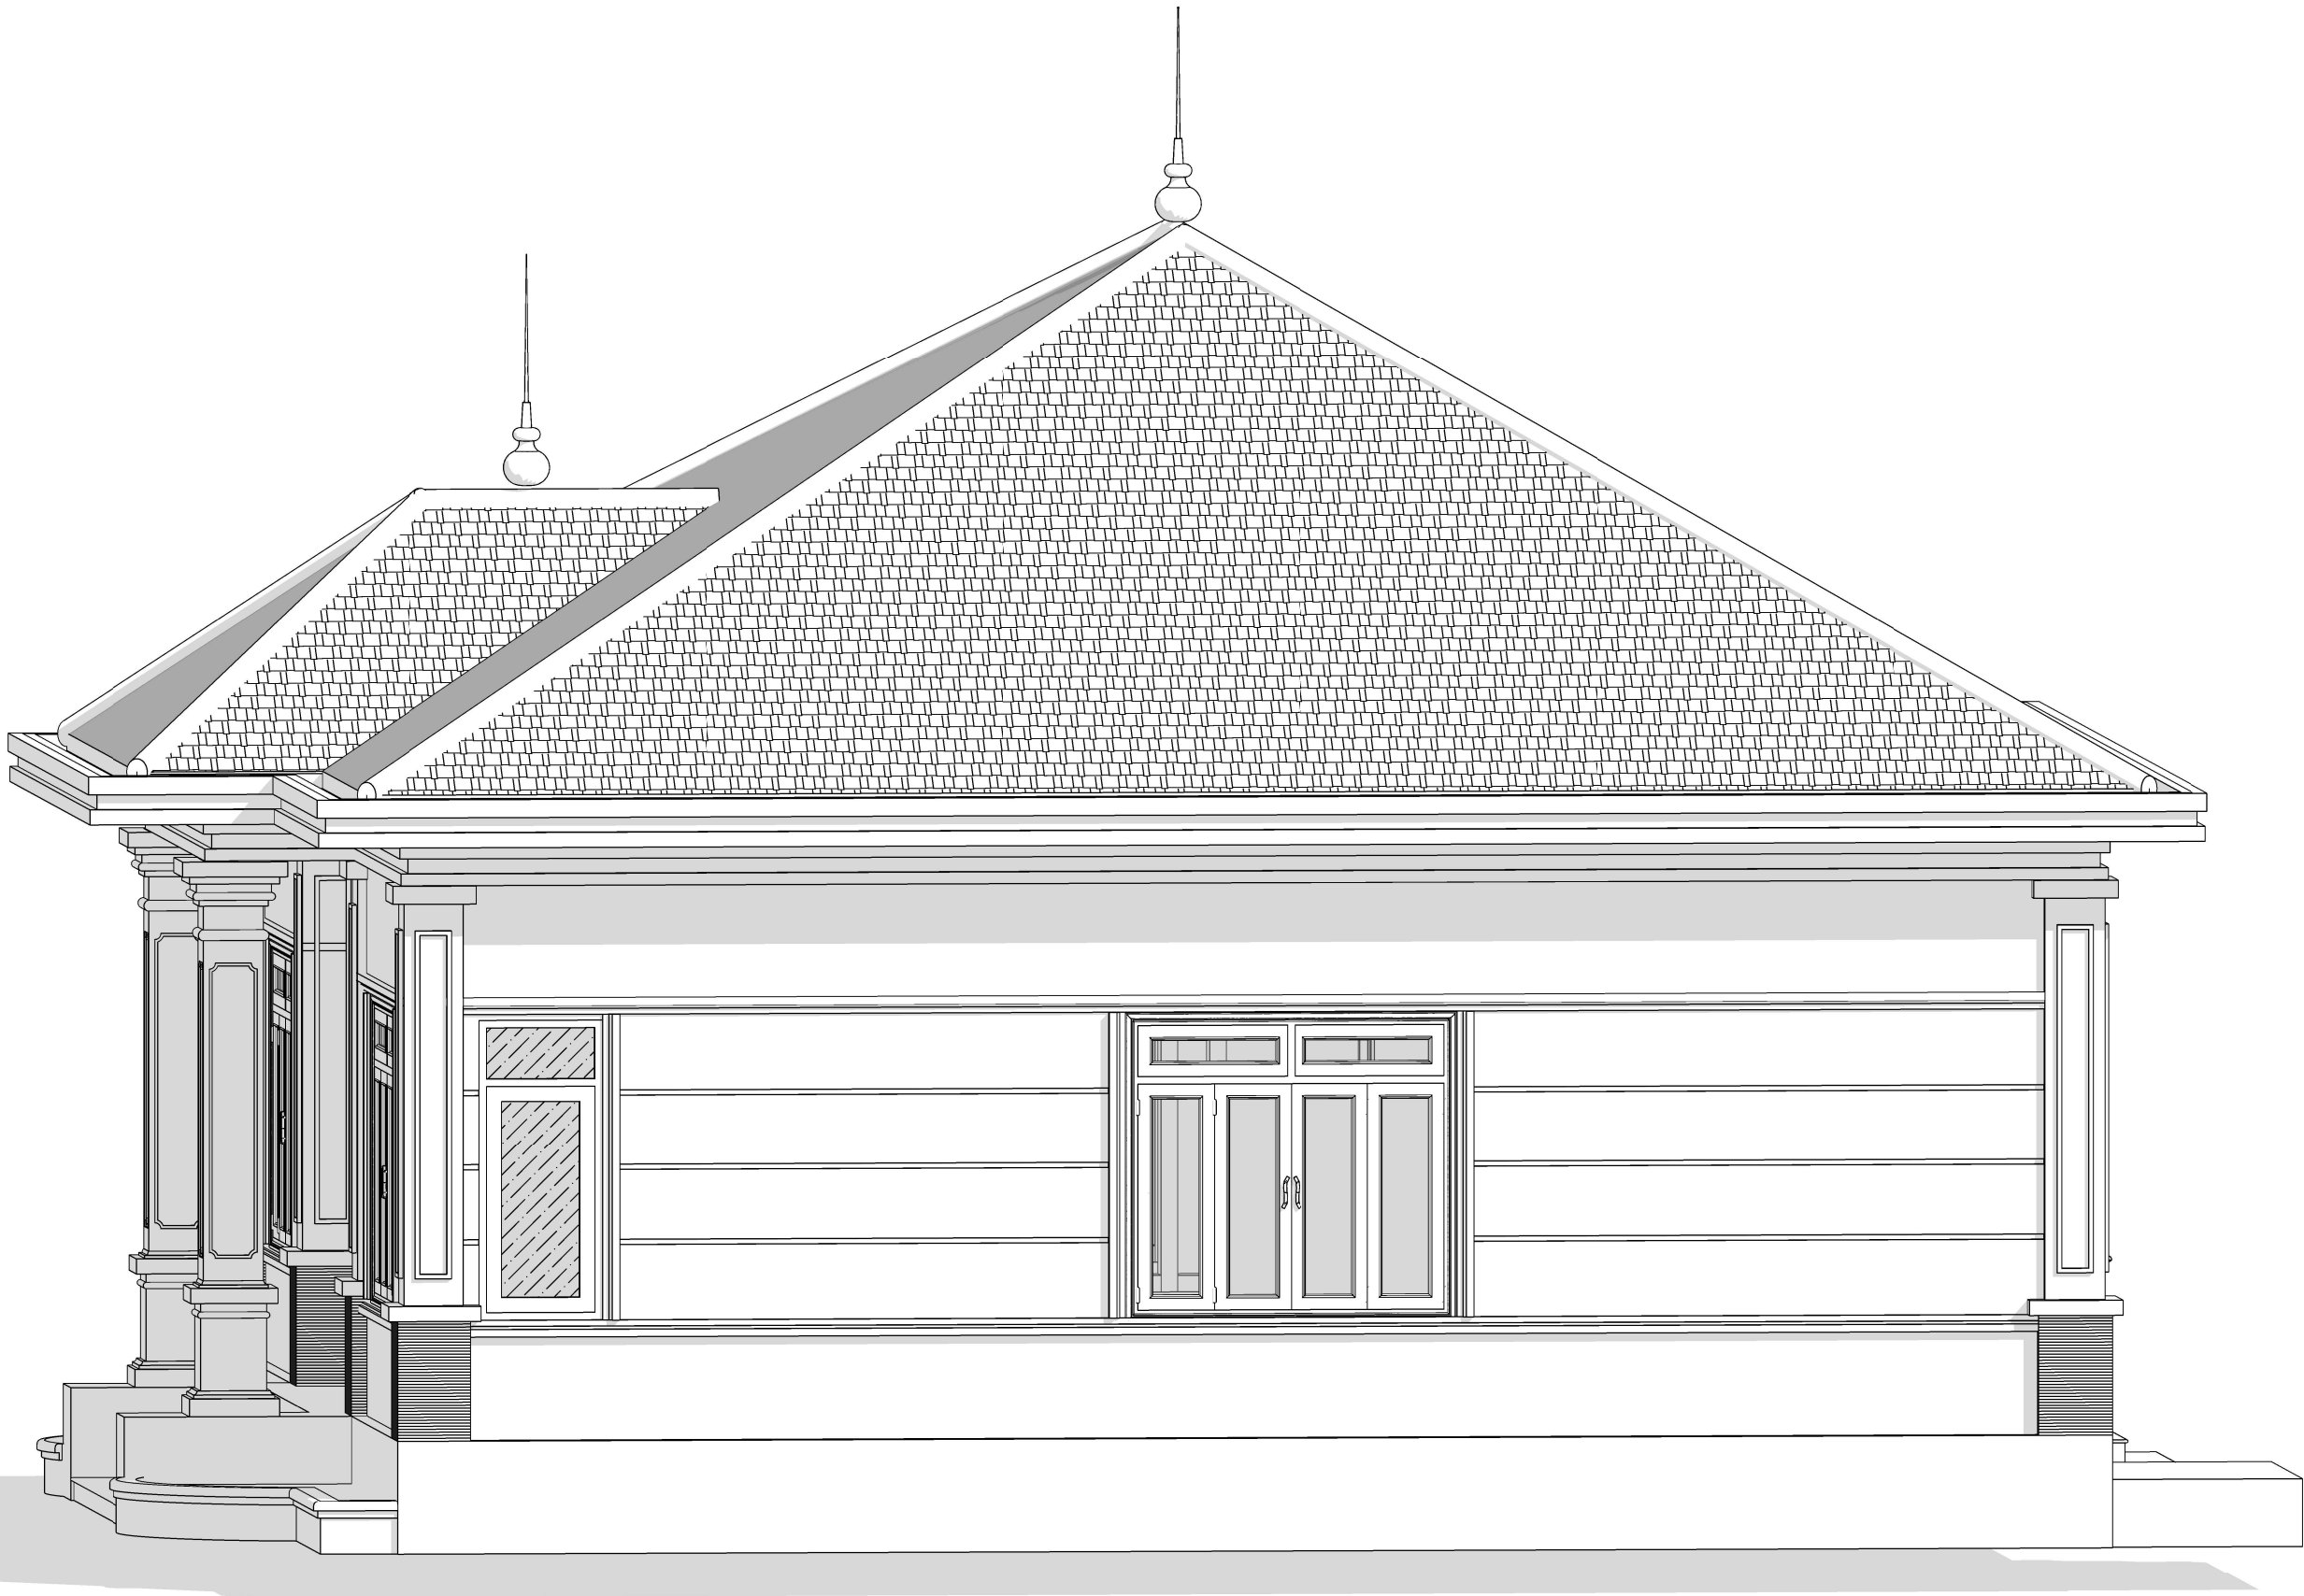

3D MẶT ĐỨNG A-D

TỈ LỆ: ()

+ Công ty cổ phần kiến trúc KISATO, hiện đang thi công trọn gói nhôm kính Xingfa nội và ngoại cũng như phù điêu hoa văn trang trí.
Anh (Chị) có thể tham khảo thêm các kiến thức về kỹ thuật thi công nhôm kính tại website: [Nhomkinhdep.net](#) và các mẫu phù điêu hoa văn đẹp tại website: [Phudieudep.net](#)
Liên hệ hotline dịch vụ thi công nhôm kính và cung cấp phù điêu : 0989.222.620 (Mr Hóa)

CHỦ ĐẦU TƯ:

NGUYỄN HẢI HỒNG

ĐƠN VI TƯ VẤN:



CÔNG TY CỔ PHẦN KIẾN TRÚC KISATO

KISATO CONSTRUCTION JOINT STOCK COMPANY

TRỤ SỞ CÔNG TY: SỐ 29-LIÊN KẾ 3-KĐT XA LA- HÀ ĐÔNG- HÀ NỘI
VP ĐẠI DIỆN MIỀN BẮC : Ô 20- LIÊN KẾ 9- KHU B1.4- KĐT THANH HÀ- HÀ ĐÔNG- HÀ NỘI
VP ĐẠI DIỆN MIỀN NAM: CÁN P16- KĐT PARK RIVERSIDE- P. PHÚ HƯC- QUẬN 9- TP.HCM

HOTLINE HỖ TRỢ: 0247.107.6789

DỰ ÁN:

NHÀ CẤP 4 MÁI NHẬT

GD THỰC HIỆN:

THIẾT KẾ BẢN VẼ THI CÔNG

HANG MỤC:

KIẾN TRÚC

TÊN BẢN VẼ:

3D MẶT ĐỨNG A-D

CHỦ TRÌ THIẾT KẾ:

Lê Tân Vũ

THIẾT KẾ:

Nguyễn Văn Hùng

BỘ CHỈ TIẾT:

Bùi Gia Đạt

HÀ NỘI, NGÀY 30 THÁNG 07 NĂM 2020

-THI CÔNG CÁN KẾT HỢP CÁC BẢN VẼ LIÊN QUAN.
-MỌI THAY ĐỔI NGOÀI HIỆN TRƯỜNG (NẾU CÓ) CÁN BẢO LẠI ĐV THI CÔNG ĐV THI CÔNG BẢO LẠI CHO ĐV THIẾT KẾ ĐỂ CÓ GIẢI PHÁP XỬ LÝ.
-MỌI THAY ĐỔI THIẾT KẾ KHI THI CÔNG SO VỚI HỒ SƠ THIẾT KẾ ĐV THIẾT KẾ SẼ KHÔNG CHỊU TRÁCH NHIỆM.

TỶ LỆ

1 : 45

KÝ HIỆU HỒ SƠ


CH-T7/2020

BẢN VẼ SỐ

KT-24

GHI CHÚ:

Hiện nay công ty cổ phần kiến trúc KISATO đang triển khai dịch vụ thi công trọn gói 63 tỉnh thành. Nếu gia đình thiết kế xong và có nhu cầu thi công trọn gói công trình thi hãy gọi cho chúng tôi theo Hotline: 0986.620.675 (gặp Mr. Hóa) để được tư vấn thêm. Ưu điểm khi gia đình sử dụng dịch vụ thi công trọn gói bên công ty chúng tôi là sẽ đồng bộ về mặt thẩm mỹ từ bản vẽ cho đến thực tế và đảm bảo chất lượng bởi những đội ngũ kỹ thuật, nhân công tay nghề cao

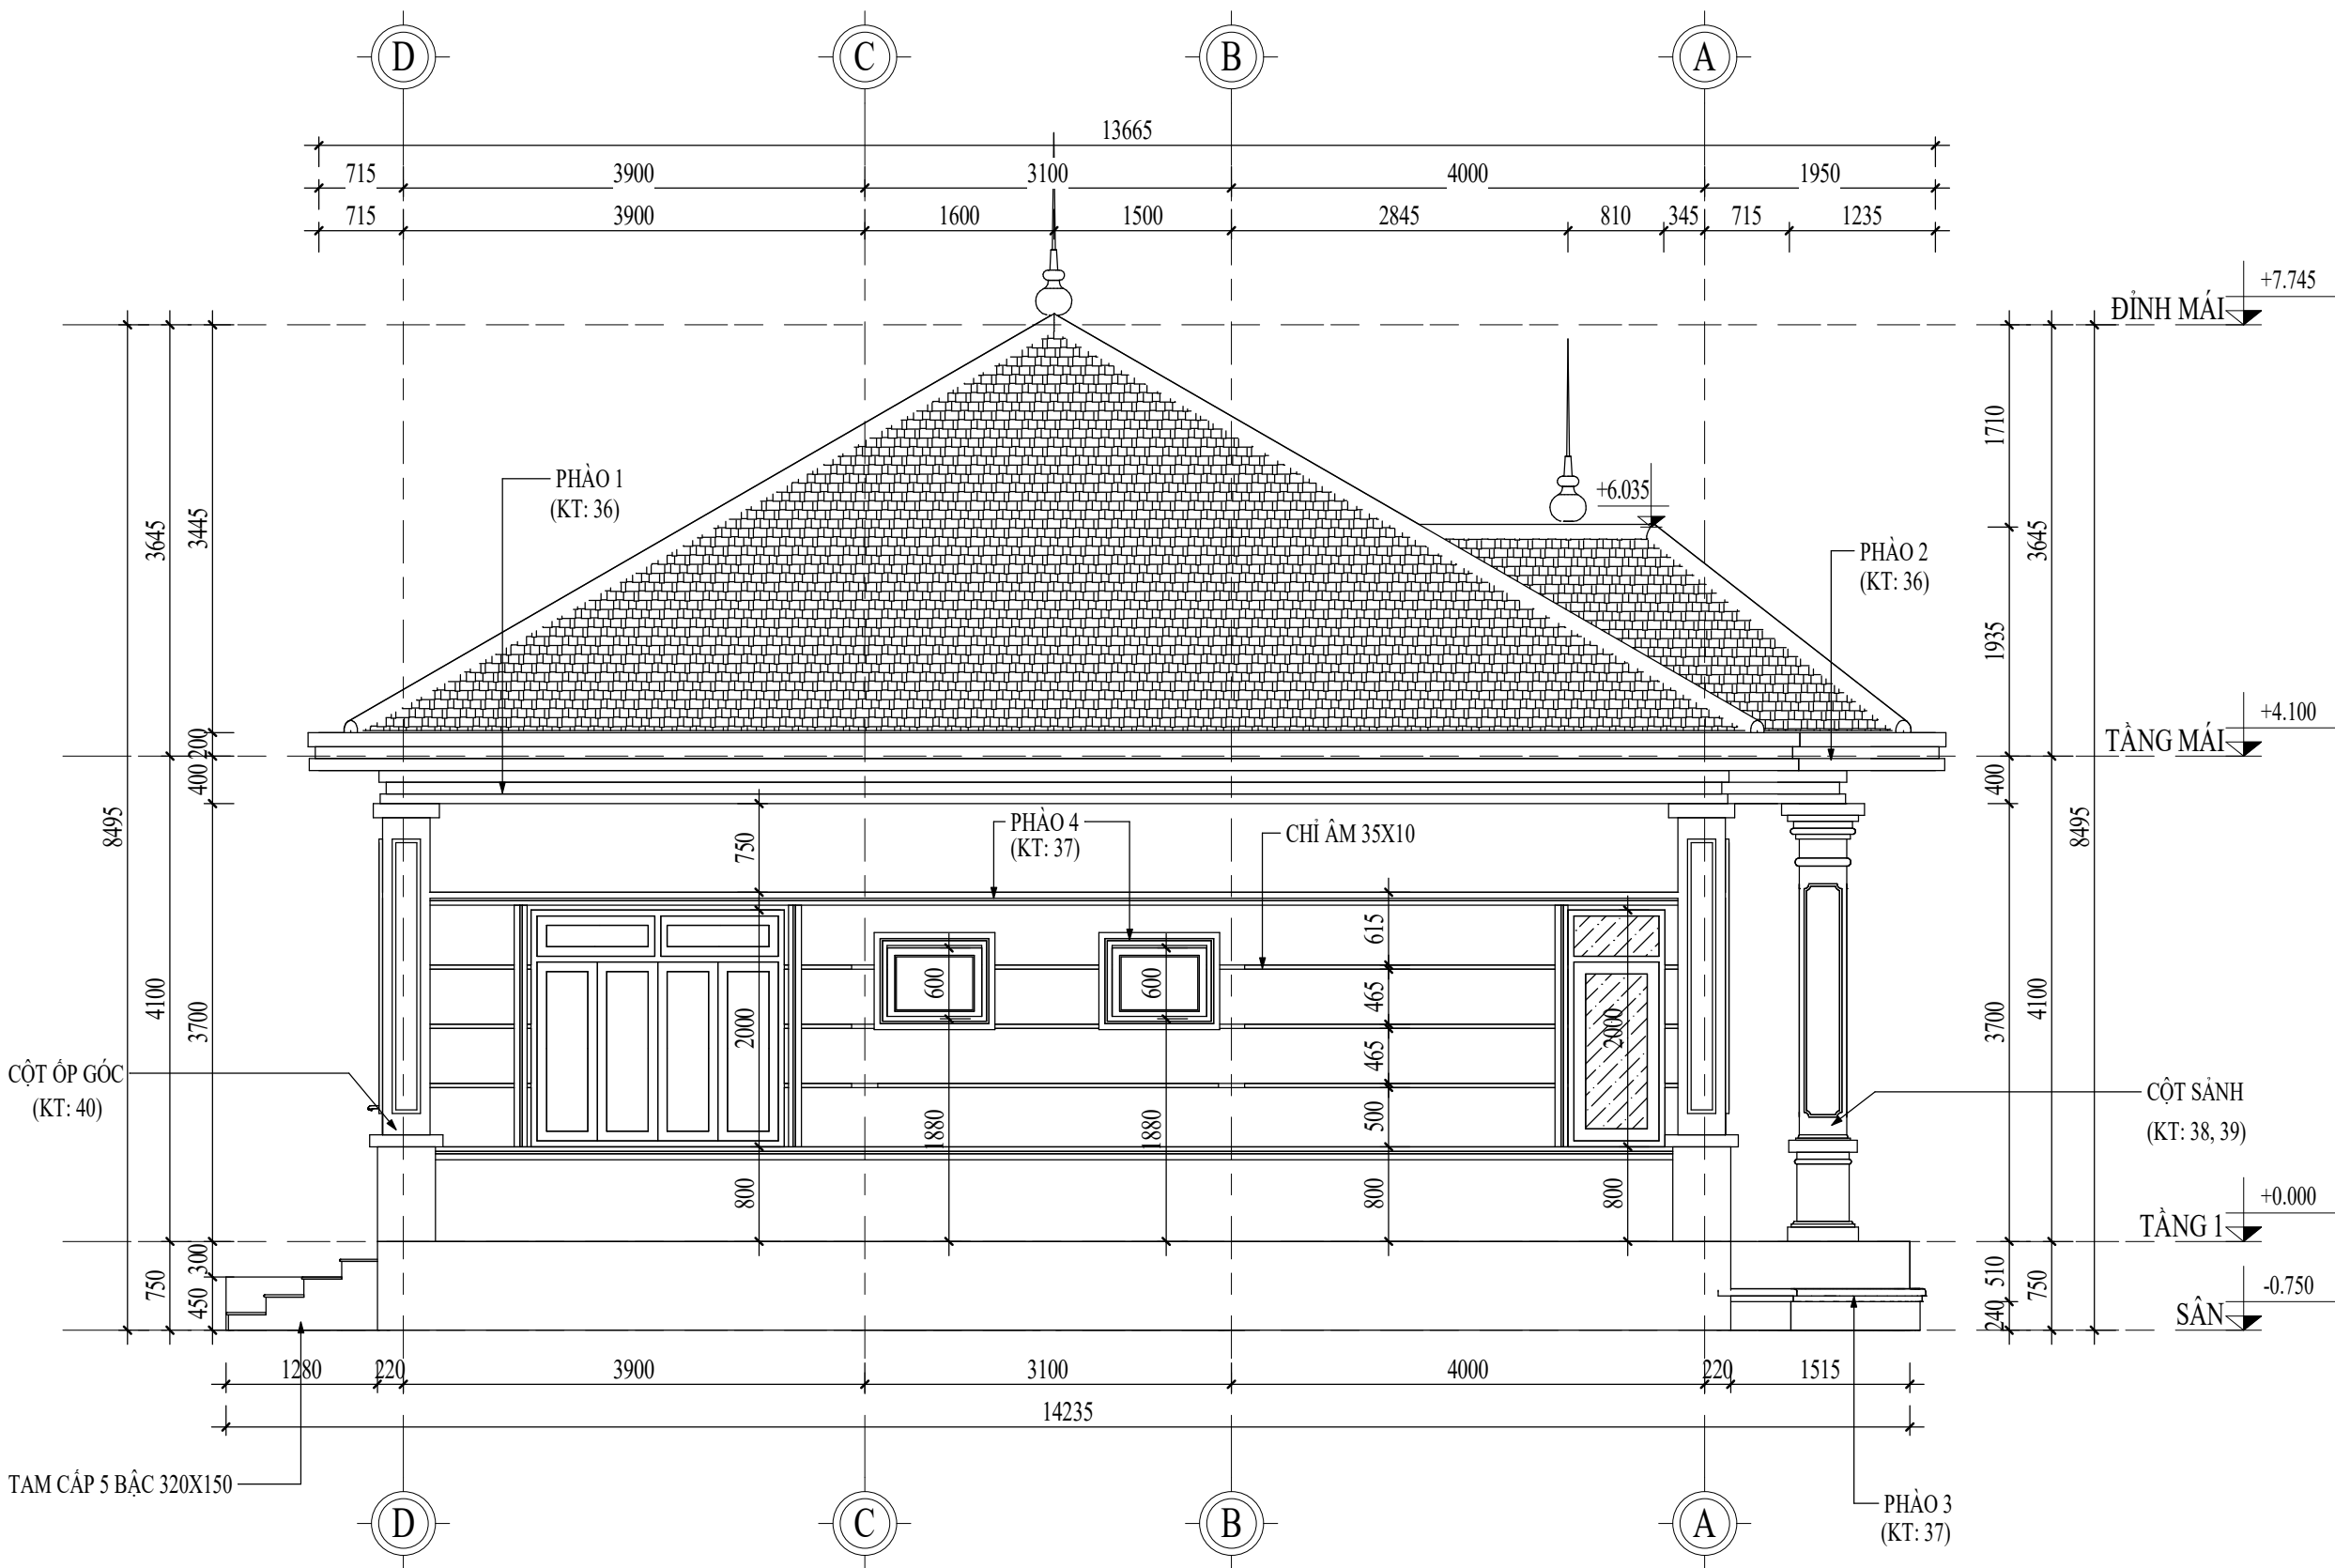

MẶT ĐỨNG D-A

TỈ LỆ: (1 : 60)

+ Công ty cổ phần kiến trúc KISATO, hiện đang thi công trọn gói nhôm kính Xingfa nội và ngoại cũng như phù điêu hoa văn trang trí.
Anh (Chị) có thể tham khảo thêm các kiến thức về kỹ thuật thi công nhôm kính tại website: Nhomkinhdep.net và các mẫu phù điêu hoa văn đẹp tại website: Phudieudep.net
Liên hệ hotline dịch vụ thi công nhôm kính và cung cấp phù điêu : 0989.222.620 (Mr Hóa)

CHỦ ĐẦU TƯ:

NGUYỄN HẢI HỒNG

ĐƠN VỊ TƯ VẤN:



CÔNG TY CỔ PHẦN KIẾN TRÚC KISATO

KISATO CONSTRUCTION JOINT STOCK COMPANY

TRỤ SỞ CÔNG TY: SỐ 29-LIÊN KẾ 3-KĐT XA LA- HÀ ĐÔNG- HÀ NỘI
VP ĐẠI DIỆN MIỀN BẮC : Ô 20- LIÊN KẾ 9- KHU B1.4- KĐT THANH HÀ- HÀ ĐÔNG- HÀ NỘI
VP ĐẠI DIỆN MIỀN NAM: CÁN P16- KĐT PARK RIVERSIDE- P. PHÚ HƯC- QUẬN 9- TP.HCM

HOTLINE HỖ TRỢ: 0247.107.6789

DỰ ÁN:

NHÀ CẤP 4 MÁI NHẬT

GD THỰC HIỆN:

THIẾT KẾ BẢN VẼ THI CÔNG

HANG MỤC:

KIẾN TRÚC

TÊN BẢN VẼ:

MẶT ĐỨNG D-A

CHỦ TRÌ THIẾT KẾ:

Lê Tân Vũ

THIẾT KẾ:

Nguyễn Văn Hùng

BỘ CHỈ TIẾT:

Bùi Gia Đạt

HÀ NỘI, NGÀY 30 THÁNG 07 NĂM 2020

-THI CÔNG CÁN KẾT HỢP CÁC BẢN VẼ LIÊN QUAN.
-MỌI THAY ĐỔI NGOÀI HIỆN TRƯỜNG (NẾU CÓ) CÁN BẢO LẠI ĐV THI CÔNG ĐV THI CÔNG BẢO LẠI CHO ĐV THIẾT KẾ ĐỂ CÓ GIẢI PHÁP XỬ LÝ.
-MỌI THAY ĐỔI THIẾT KẾ KHI THI CÔNG SO VỚI HỒ SƠ THIẾT KẾ ĐV THIẾT KẾ SẼ KHÔNG CHỊU TRÁCH NHIỆM.

TỶ LỆ

As indicated

KÝ HIỆU HỒ SƠ


CH-T7/2020

BẢN VẼ SỐ

KT-25

GHI CHÚ:

Hiện nay công ty cổ phần kiến trúc KISATO đang triển khai dịch vụ thi công trọn gói 63 tỉnh thành. Nếu gia đình thiết kế xong và có nhu cầu thi công trọn gói công trình thi hãy gọi cho chúng tôi theo Hotline: 0986.620.675 (gặp Mr. Hóa) để được tư vấn thêm. Ưu điểm khi gia đình sử dụng dịch vụ thi công trọn gói bên công ty chúng tôi là sẽ đồng bộ về mặt thẩm mỹ từ bản vẽ cho đến thực tế và đảm bảo chất lượng bởi những đội ngũ kỹ thuật, nhân công tay nghề cao

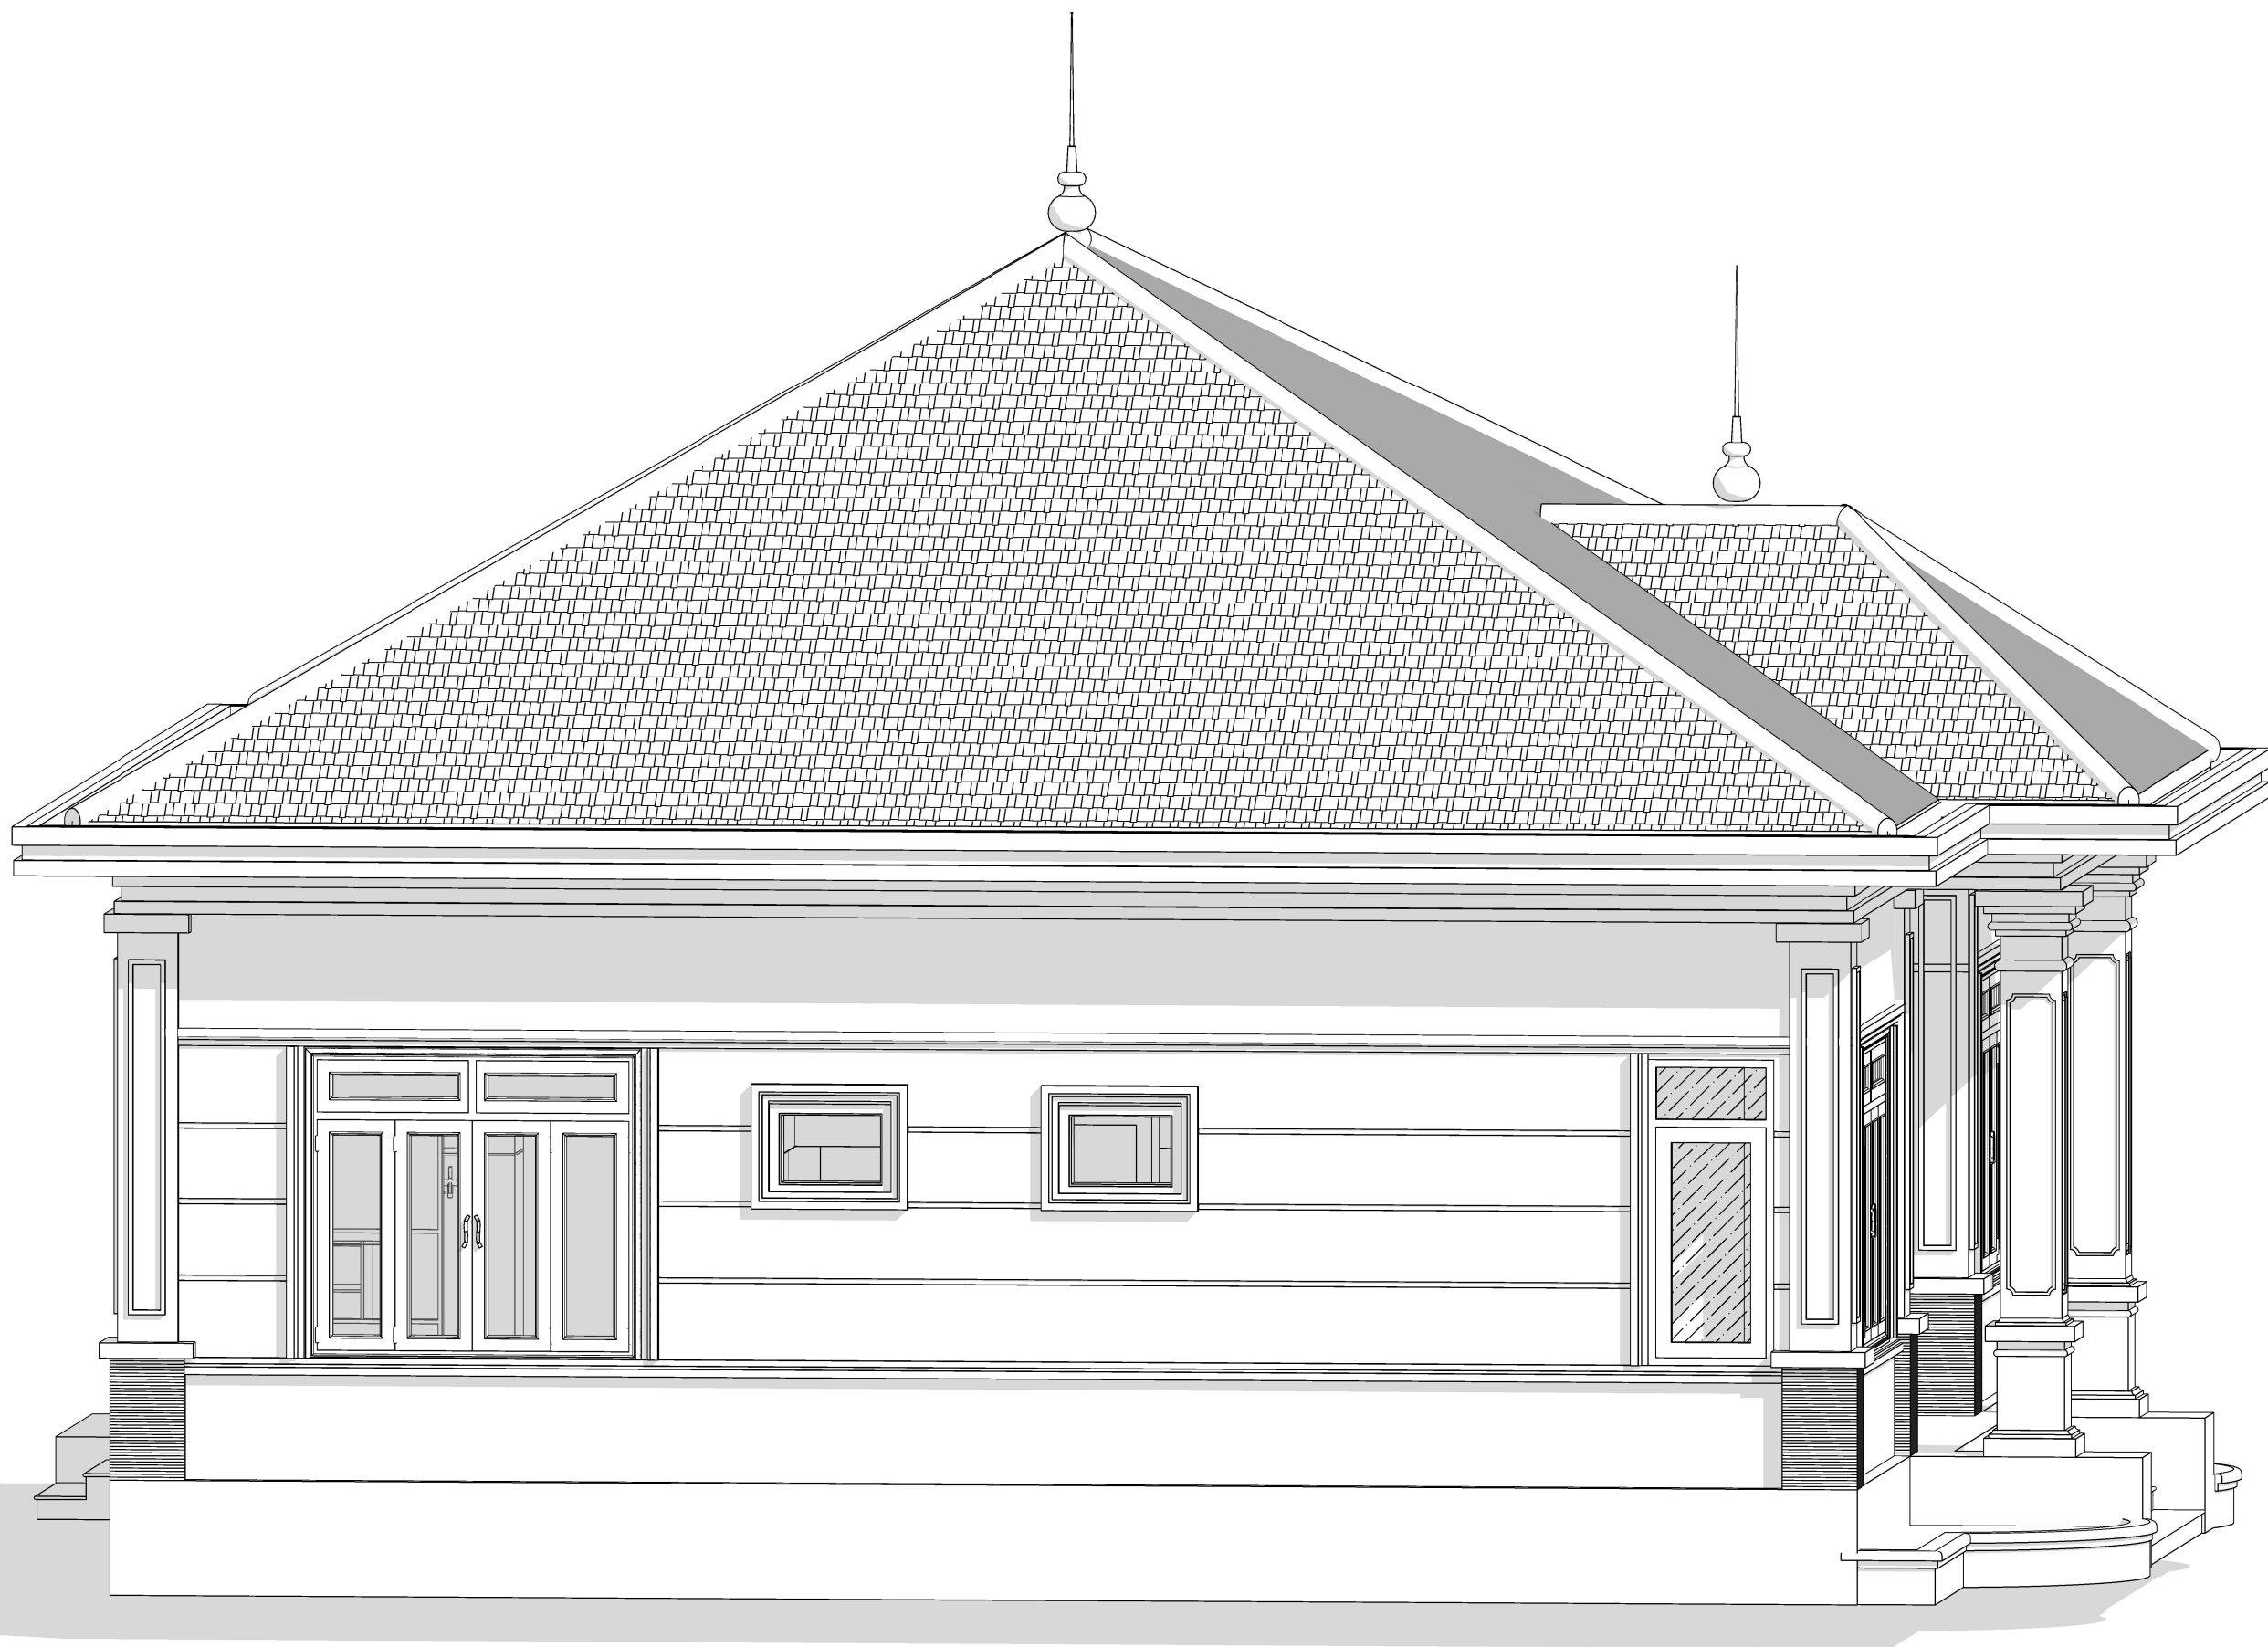

3D MẶT ĐỨNG D-A

TỈ LỆ: ()

+ Công ty cổ phần kiến trúc KISATO, hiện đang thi công trọn gói nhôm kính Xingfa nội và ngoại cũng như phù điêu hoa văn trang trí.
Anh (Chị) có thể tham khảo thêm các kiến thức về kỹ thuật thi công nhôm kính tại website: Nhomkinhdep.net và các mẫu phù điêu hoa văn đẹp tại website: Phudieudep.net
Liên hệ hotline dịch vụ thi công nhôm kính và cung cấp phù điêu : 0989.222.620 (Mr Hóa)

CHỦ ĐẦU TƯ:

NGUYỄN HẢI HỒNG

ĐƠN VI TƯ VẤN:



CÔNG TY CỔ PHẦN KIẾN TRÚC KISATO

KISATO CONSTRUCTION JOINT STOCK COMPANY

TRỤ SỞ CÔNG TY: SỐ 29-LIÊN KẾ 3-KĐT XA LA- HÀ ĐÔNG- HÀ NỘI

VP ĐẠI DIỆN MIỀN BẮC : Ô 20 - LIÊN KẾ 9 - KHU B1.4 - KĐT THANH HÀ - HÀ ĐÔNG - HÀ NỘI

VP ĐẠI DIỆN MIỀN NAM: CÁN P16- KĐT PARK RIVERSIDE- P. PHÚ HỮU- QUẬN 9 - TP.HCM

HOTLINE HỖ TRỢ: 0247.107.6789

DỰ ÁN:

NHÀ CẤP 4 MÁI NHẬT

GD THỰC HIỆN:

THIẾT KẾ BẢN VẼ THI CÔNG

HANG MỤC:

KIẾN TRÚC

TÊN BẢN VẼ:

3D MẶT ĐỨNG D-A

CHỦ TRÌ THIẾT KẾ:

Lê Tân Vũ

THIẾT KẾ:

Nguyễn Văn Hùng

BỘ CHỈ TIẾT:

Bùi Gia Đạt

HÀ NỘI, NGÀY 30 THÁNG 07 NĂM 2020

-THI CÔNG CÁN KẾT HỢP CÁC BẢN VẼ LIÊN QUAN.

-MỌI THAY ĐỔI NGOÀI HIỆN TRƯỜNG (NẾU CÓ) CÁN BẢO LẠI ĐV THI CÔNG ĐV THI CÔNG BẢO LẠI CHO ĐV THIẾT KẾ ĐỂ CÓ GIẢI PHÁP XỬ LÝ.

-MỌI THAY ĐỔI THIẾT KẾ KHI THI CÔNG SO VỚI HỒ SƠ THIẾT KẾ ĐV THIẾT KẾ SẼ KHÔNG CHỊU TRÁCH NHIỆM.

TỶ LỆ

1 : 45

KÝ HIỆU HỒ SƠ


CH-T7/2020

BẢN VẼ SỐ

KT-26

GHI CHÚ:

Hiện nay công ty cổ phần kiến trúc KISATO đang triển khai dịch vụ thi công trọn gói 63 tỉnh thành. Nếu gia đình thiết kế xong và có nhu cầu thi công trọn gói công trình thi hãy gọi cho chúng tôi theo Hotline: 0986.620.675 (gặp Mr. Hóa) để được tư vấn thêm. Ưu điểm khi gia đình sử dụng dịch vụ thi công trọn gói bên công ty chúng tôi là sẽ đồng bộ về mặt thẩm mỹ từ bản vẽ cho đến thực tế và đảm bảo chất lượng bởi những đội ngũ kỹ thuật, nhân công tay nghề cao

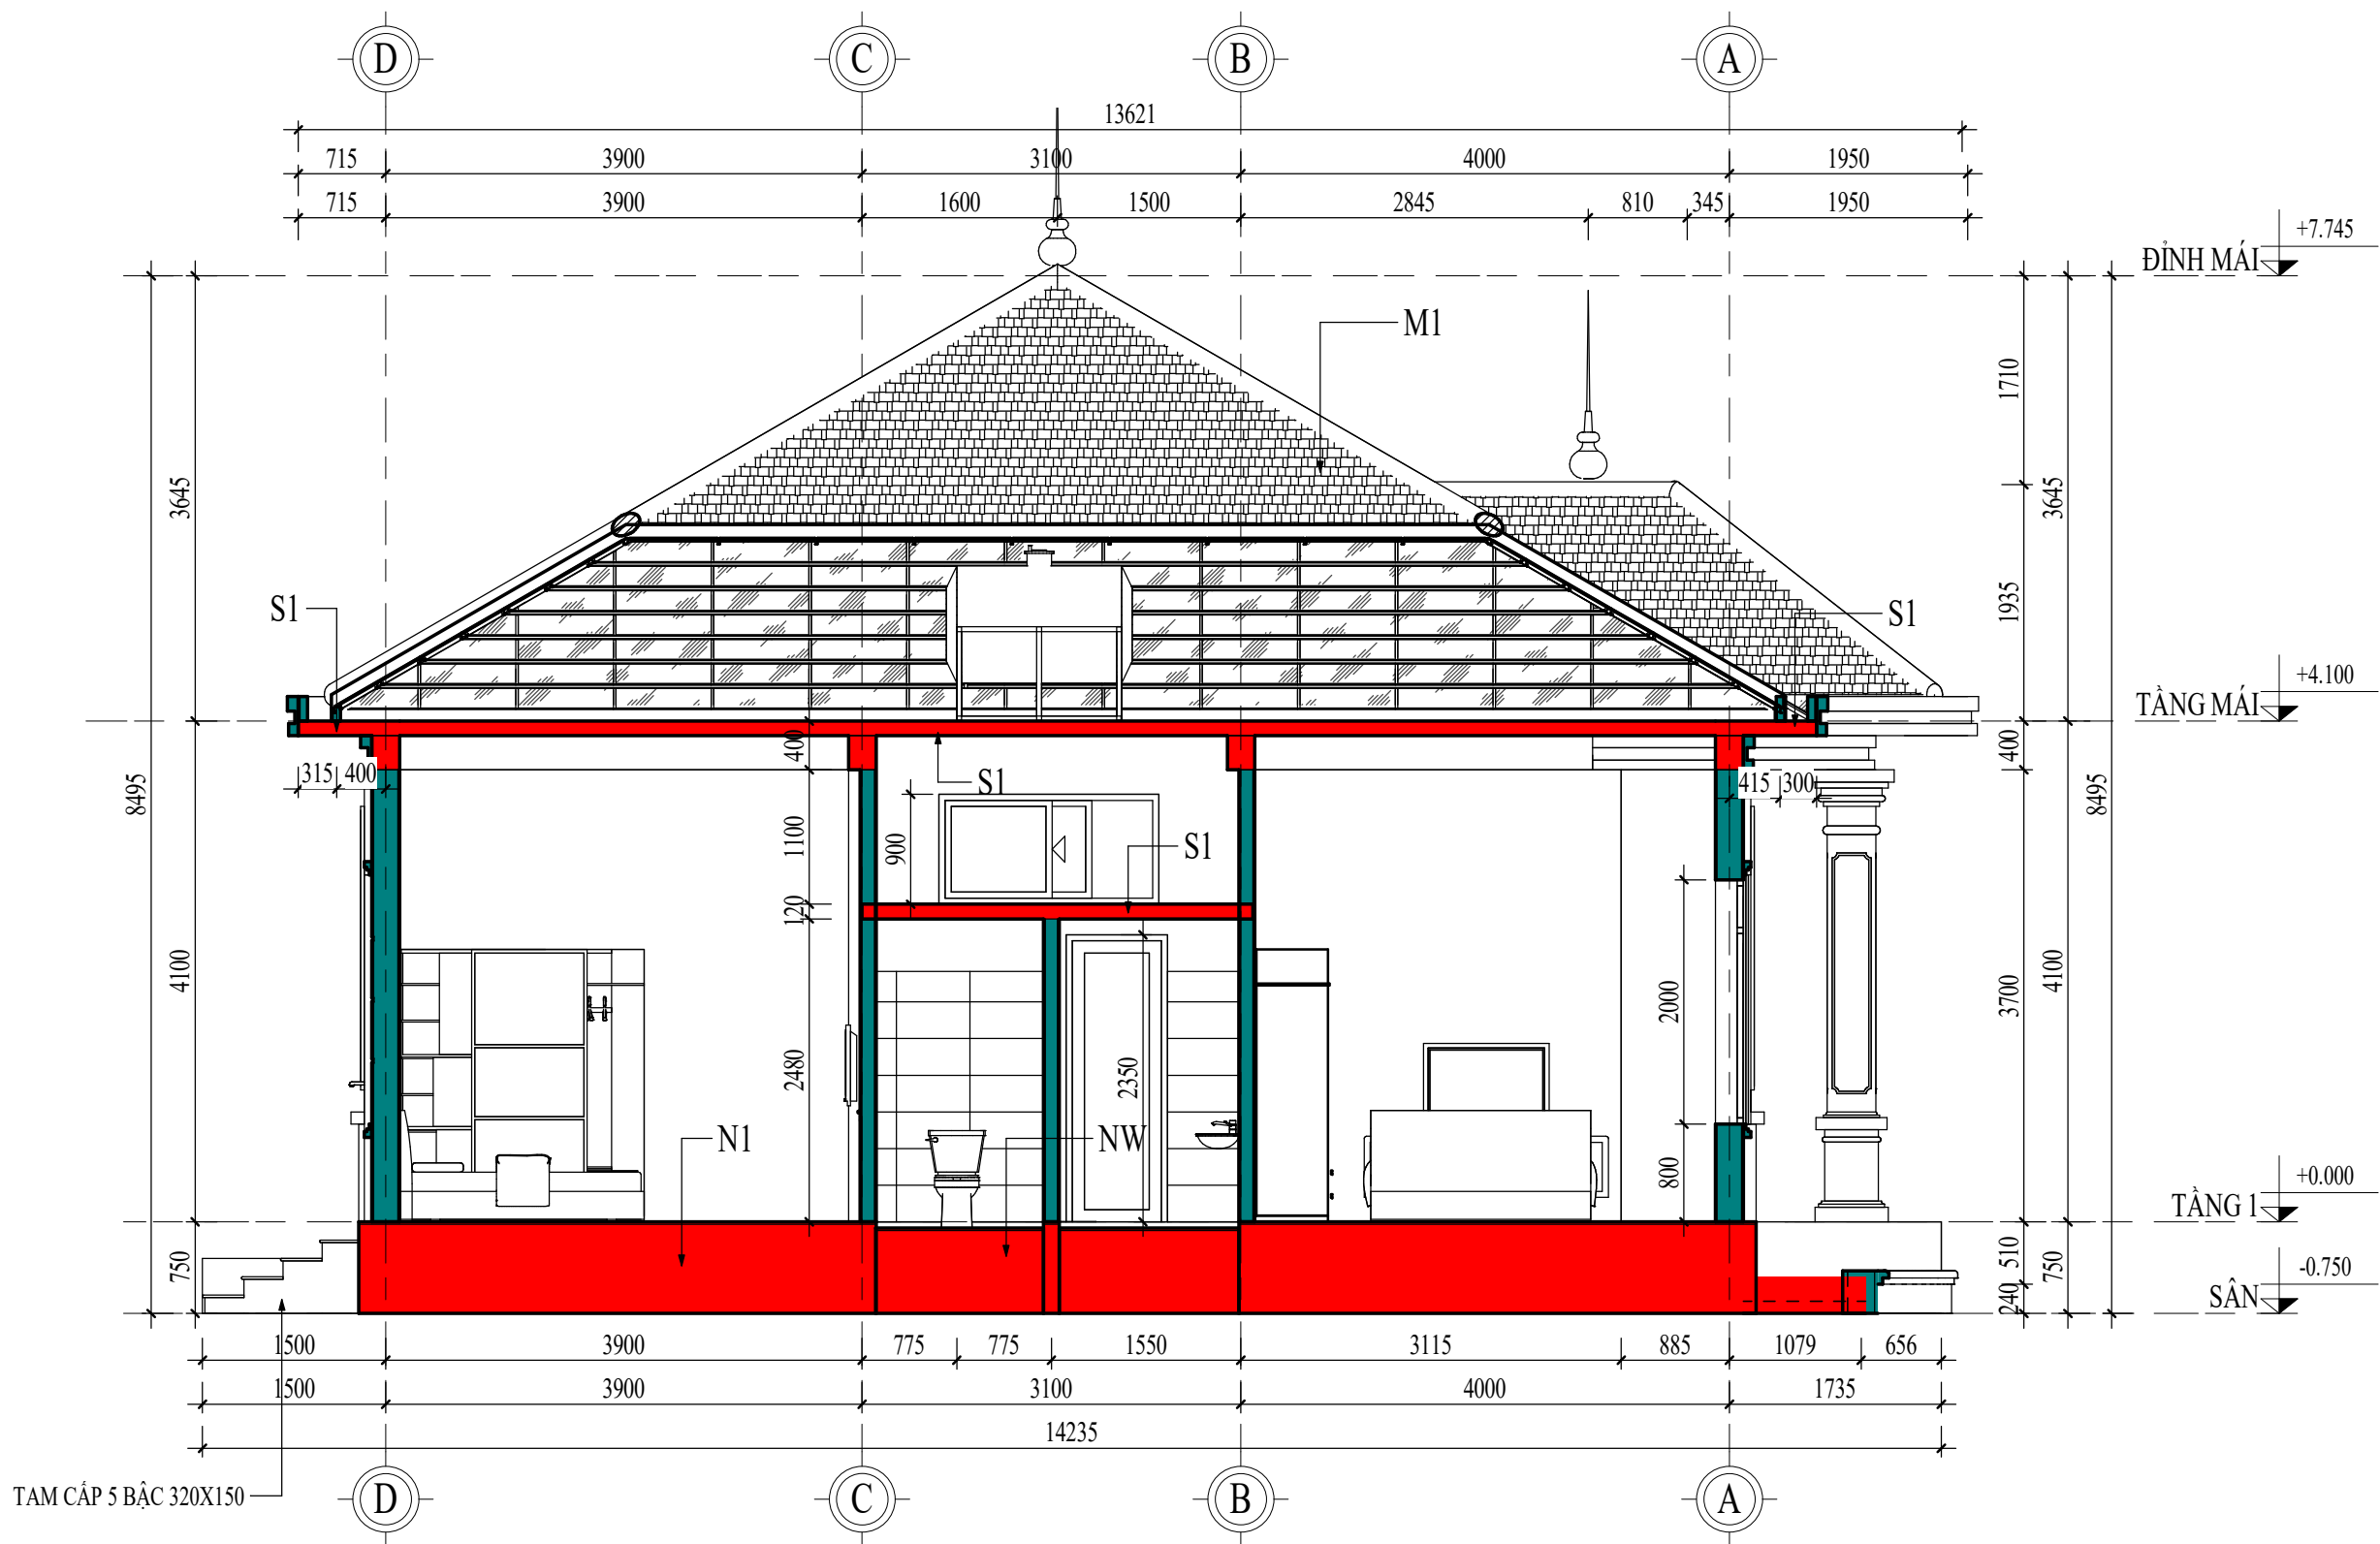

MẶT CẮT 1-1
TỈ LỆ: (1 : 60)

N1:NỀN PHÒNG

- GẠCH LÁT SÀN
(xem bản vẽ lát sàn)
- VỮA XI MĂNG TẠO PHẪNG
- LỚP BÊ TÔNG GẠCH
- ĐẤT PHA CÁT ĐỎ TỪNG LỚP D200
- TUỐI NƯỚC ĐÀM KỈ
- NỀN ĐẤT TỰ NHIÊN ĐÀM CHẶT

NW:NỀN WC

- GẠCH CERAMIC 300X300 CHỐNG TRƠN
- VỮA LÓT M50 LÁT SÀN
- LỚP BÊ TÔNG GẠCH VỖ TẠO ĐỐC 0.5% VỀ PHŨ THU NƯỚC
- LỚP BÊ TÔNG GẠCH
- ĐẤT PHA CÁT ĐỎ TỪNG LỚP D200
- TUỐI NƯỚC ĐÀM KỈ
- NỀN ĐẤT TỰ NHIÊN ĐÀM CHẶT

M1:MÁI NGÓI

- NGÓI ROMANTIC
- HỆ XÀ GỖ, CẦU PHONG
- BÊ TÔNG ĐIỂM MÁI

S1:SÀN BTCT

- VỮA CÁN NỀN
- SÀN BTCT CHIỀU DÀY XEM BẢN VẼ KC
- VỮA TRÁT

CHỦ ĐẦU TƯ:

NGUYỄN HẢI HỒNG

ĐƠN VỊ TƯ VẤN:



CÔNG TY CỔ PHẦN KIẾN TRÚC KISATO

KISATO CONSTRUCTION JOINT STOCK COMPANY

TRỤ SỞ CÔNG TY: SỐ 29-LIÊN KẾ 3-KĐT XA LA- HÀ ĐÔNG- HÀ NỘI

VP ĐẠI DIỆN MIỀN BẮC : Ô 20- LIÊN KẾ 9- KHU B1.4- KĐT THANH HÀ- HÀ ĐÔNG- HÀ NỘI
VP ĐẠI DIỆN MIỀN NAM: CÁN PH- KĐT PARK RIVERSIDE- P. PHÚ HƯC- QUẬN 9- TP.HCM

HOTLINE HỖ TRỢ: 0247.107.6789

DỰ ÁN:

NHÀ CẤP 4 MÁI NHẬT

GD THỰC HIỆN:

THIẾT KẾ BẢN VẼ THI CÔNG

HANG MỤC:

KIẾN TRÚC

TÊN BẢN VẼ:

MẶT CẮT 1-1

CHỦ TRÌ THIẾT KẾ:

Lê Tân Vũ

THIẾT KẾ:

Nguyễn Văn Hùng

BỘ CHỈ TIẾT:

Bùi Gia Đạt

HÀ NỘI, NGÀY 30 THÁNG 07 NĂM 2020

- THI CÔNG CÁN KẾT HỢP CÁC BẢN VẼ LIÊN QUAN.
- MỌI THAY ĐỔI NGOÀI HIỆN TRƯỜNG (NẾU CÓ) CÁN BẢO LẠI ĐV THI CÔNG ĐV THI CÔNG BẢO LẠI CHO ĐV THIẾT KẾ ĐỂ CÓ GIẢI PHÁP XỬ LÝ.
- MỌI THAY ĐỔI THIẾT KẾ KHI THI CÔNG SO VỚI HỒ SƠ THIẾT KẾ ĐV THIẾT KẾ SẼ KHÔNG CHỊU TRÁCH NHIỆM.

TỶ LỆ

As indicated

KÝ HIỆU HỒ SƠ

CH-T7/2020

BẢN VẼ SỐ


KT-27

GHI CHÚ:

Hiện nay công ty cổ phần kiến trúc KISATO đang triển khai dịch vụ thi công trọn gói 63 tỉnh thành. Nếu gia đình thiết kế xong và có nhu cầu thi công trọn gói công trình thi hãy gọi cho chúng tôi theo Hotline: 0986.620.675 (gặp Mr. Hóa) để được tư vấn thêm. Ưu điểm khi gia đình sử dụng dịch vụ thi công trọn gói bên công ty chúng tôi là sẽ đồng bộ về mặt thẩm mỹ từ bản vẽ cho đến thực tế và đảm bảo chất lượng bởi những đội ngũ kỹ thuật, nhân công tay nghề cao

3D MẶT CẮT 1-1

TỈ LỆ: ()

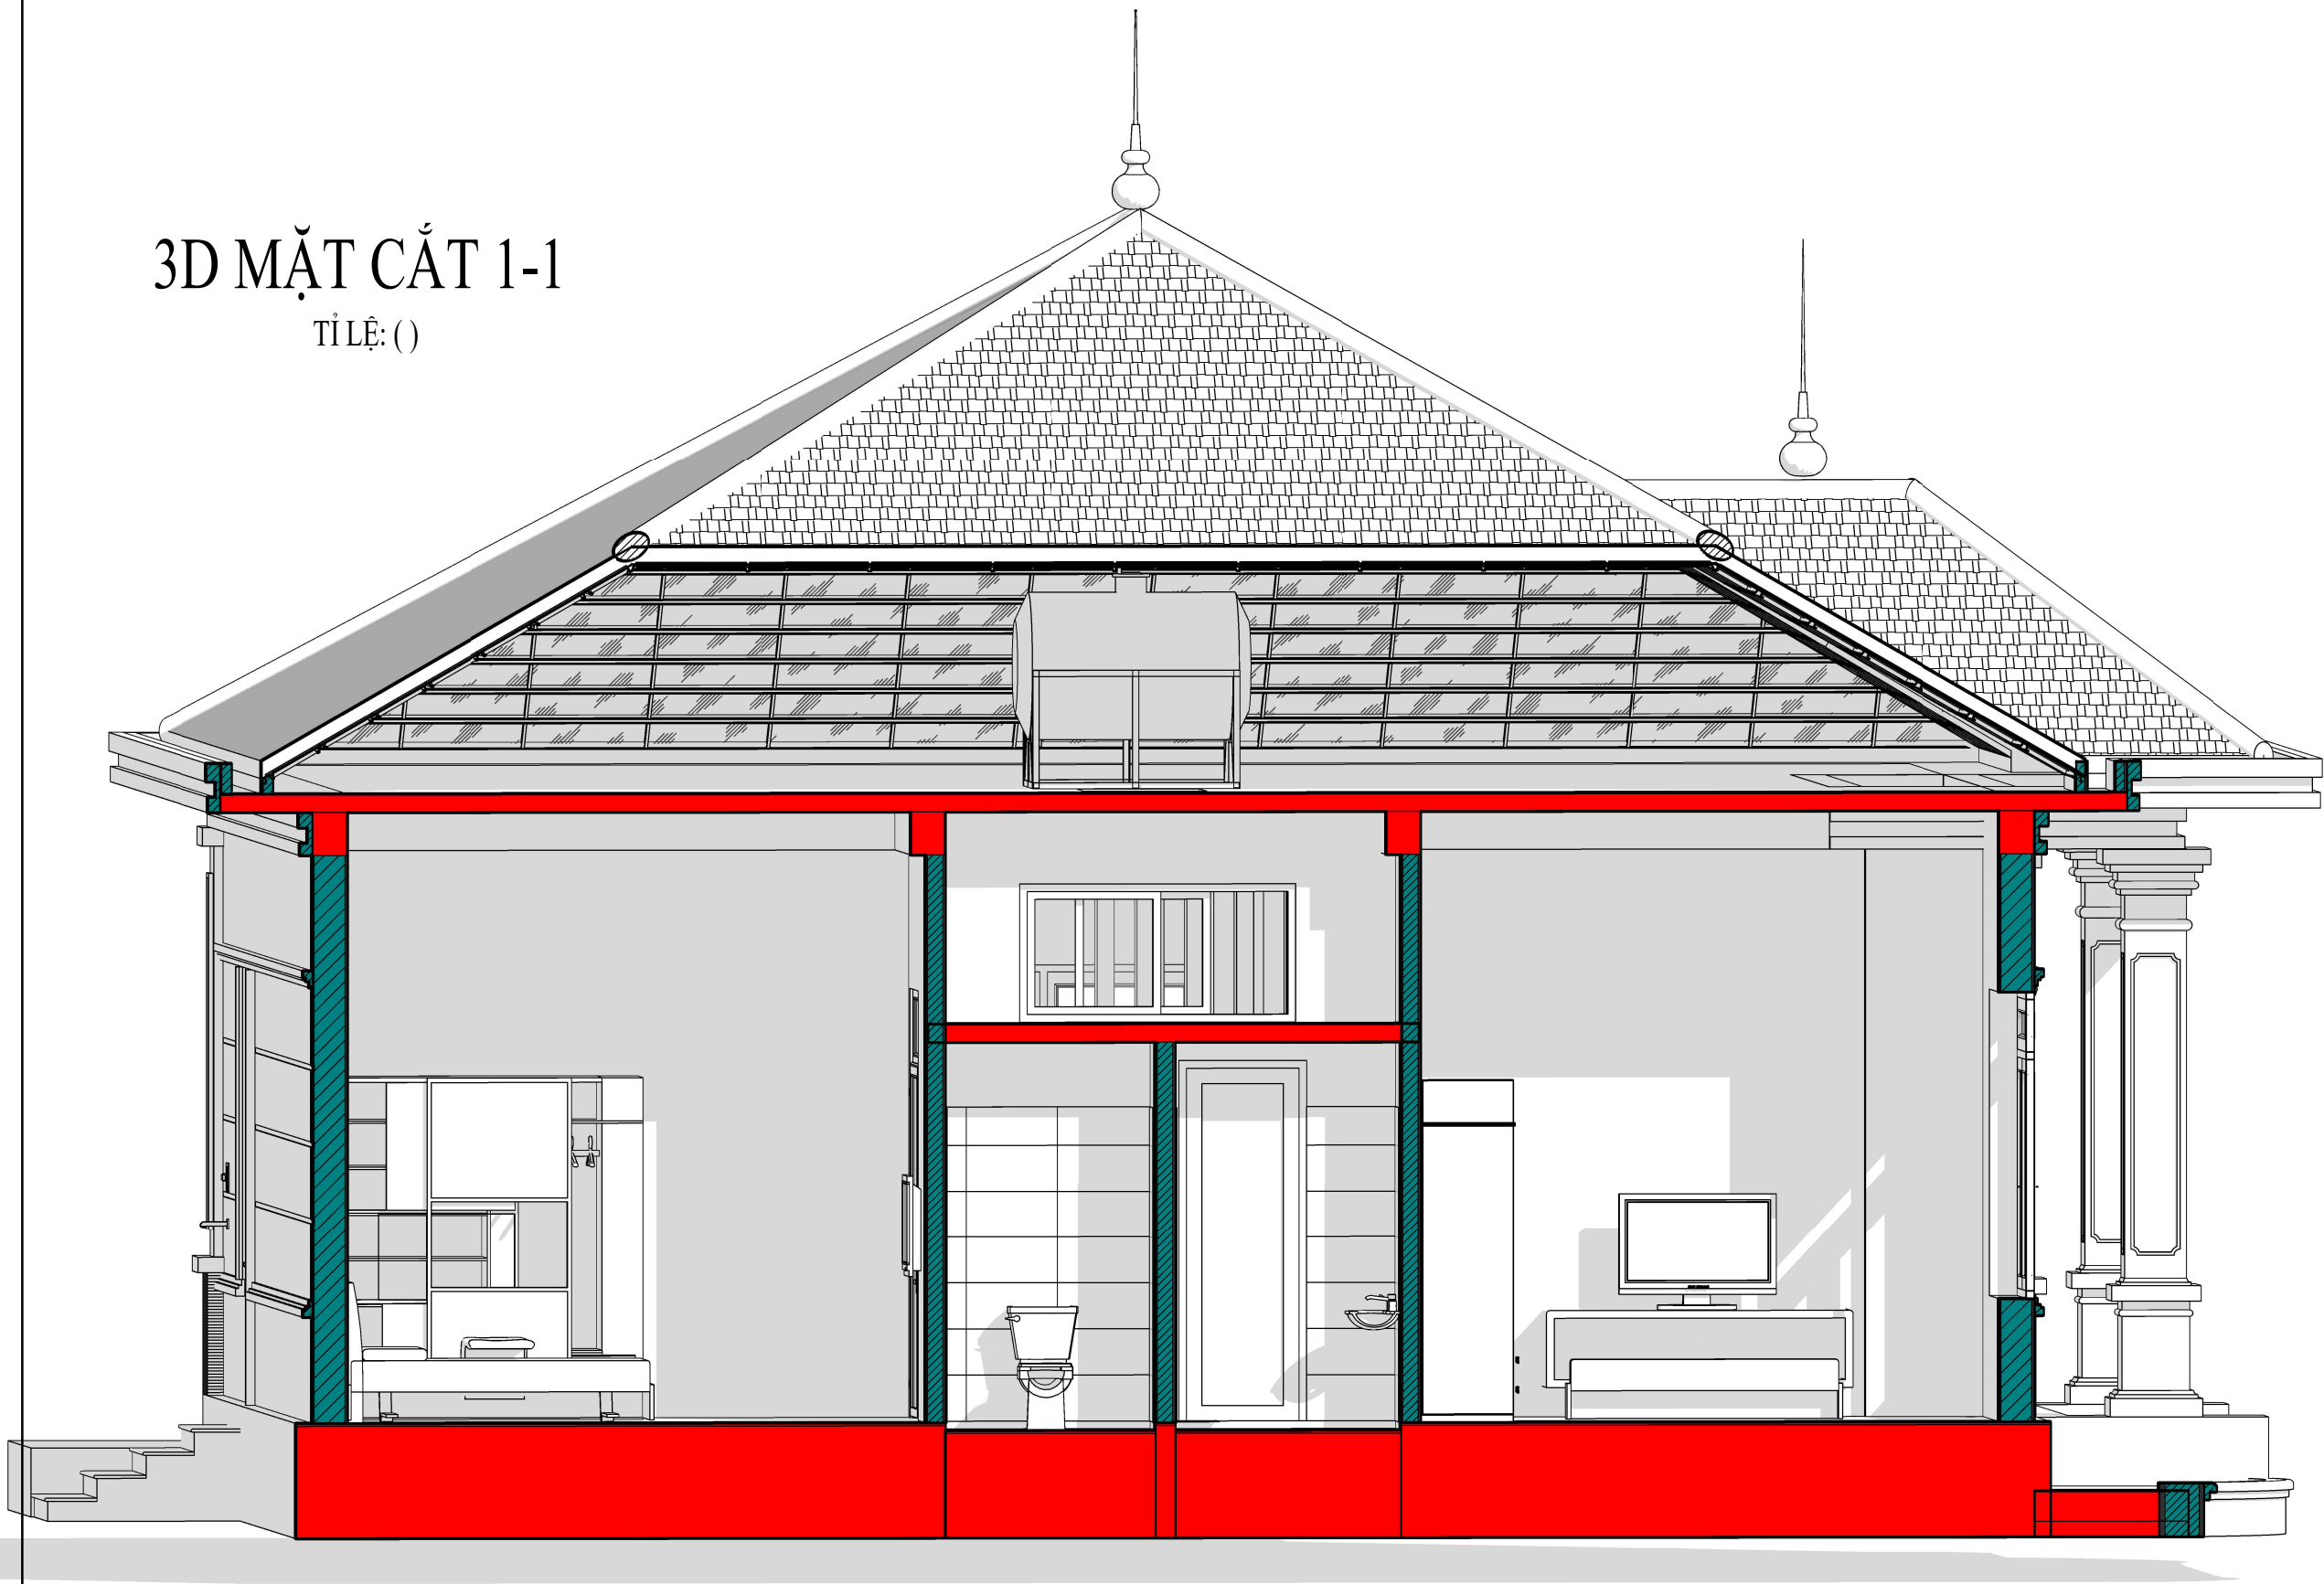

CHỦ ĐẦU TƯ:

NGUYỄN HẢI HỒNG

ĐƠN VỊ TƯ VẤN:



CÔNG TY CỔ PHẦN KIẾN TRÚC KISATO

KISATO CONSTRUCTION JOINT STOCK COMPANY

TRỤ SỞ CÔNG TY: SỐ 29-LIÊN KẾ 3-KĐT XA LA- HÀ ĐÔNG- HÀ NỘI

VP ĐẠI DIỆN MIỀN BẮC : Ô 20- LIÊN KẾ 9- KHU B1.4- KĐT THANH HÀ- HÀ ĐÔNG- HÀ NỘI
VP ĐẠI DIỆN MIỀN NAM: CÁN P16- KĐT PARK RIVERSIDE- P. PHÚ HỮU- QUẬN 9- TP.HCM

HOTLINE HỖ TRỢ: 0247.107.6789

DỰ ÁN:

NHÀ CẤP 4 MÁI NHẬT

GD THỰC HIỆN:

THIẾT KẾ BẢN VẼ THI CÔNG

HANG MỤC:

KIẾN TRÚC

TÊN BẢN VẼ:

3D MẶT CẮT 1-1

CHỦ TRÌ THIẾT KẾ:

Lê Tân Vũ

THIẾT KẾ:

Nguyễn Văn Hùng

BỘ CHỈ TIẾT:

Bùi Gia Đạt

HÀ NỘI, NGÀY 30 THÁNG 07 NĂM 2020

-THI CÔNG CÁN KẾT HỢP CÁC BẢN VẼ LIÊN QUAN.

-MỌI THAY ĐỔI NGOÀI HIỆN TRƯỜNG (NẾU CÓ) CÁN BẢO LẠI ĐV THI CÔNG ĐV THI CÔNG BẢO LẠI CHO ĐV THIẾT KẾ ĐỂ CÓ GIẢI PHÁP XỬ LÝ.

-MỌI THAY ĐỔI THIẾT KẾ KHI THI CÔNG SO VỚI HỒ SƠ THIẾT KẾ ĐV THIẾT KẾ SẼ KHÔNG CHỊU TRÁCH NHIỆM.

TỶ LỆ

1 : 45

KÝ HIỆU HỒ SƠ

CH-T7/2020

BẢN VẼ SỐ

KT-28

GHI CHÚ:

Hiện nay công ty cổ phần kiến trúc KISATO đang triển khai dịch vụ thi công trọn gói 63 tỉnh thành. Nếu gia đình thiết kế xong và có nhu cầu thi công trọn gói công trình thi hãy gọi cho chúng tôi theo Hotline: 0986.620.675 (gặp Mr. Hóa) để được tư vấn thêm. Ưu điểm khi gia đình sử dụng dịch vụ thi công trọn gói bên công ty chúng tôi là sẽ đồng bộ về mặt thẩm mỹ từ bản vẽ cho đến thực tế và đảm bảo chất lượng bởi những đội ngũ kỹ thuật, nhân công tay nghề cao

N1:NỀN PHÒNG

- GẠCH LÁT SÀN (xem bản vẽ lát sàn)
- VỮA XI MĂNG TẠO PHẪNG
- LỚP BÊ TÔNG GẠCH
- ĐẤT PHA CÁT ĐỎ TỪNG LỚP D200 TƯỚI NƯỚC ĐẦM KỈ
- NỀN ĐẤT TỰ NHIÊN ĐẦM CHẶT

NW:NỀN WC


- GẠCH CERAMIC 300X300 CHỐNG TRƠN
- VỮA LÓT M50 LÁT SÀN
- LỚP BÊ TÔNG GẠCH VỖ TẠO DỐC 0.5% VỀ PHỦ THU NƯỚC
- LỚP BÊ TÔNG GẠCH
- ĐẤT PHA CÁT ĐỎ TỪNG LỚP D200 TƯỚI NƯỚC ĐẦM KỈ
- NỀN ĐẤT TỰ NHIÊN ĐẦM CHẶT

M1:MÁI NGÓI

- NGÓI ROMANTIC
- HỆ XÀ GỖ, CẦU PHONG
- BÊ TÔNG ĐIỀM MÁI

S1:SÀN BTCT

- VỮA CÁN NỀN
- SÀN BTCT CHIỀU DÀY XEM BẢN VẼ KC
- VỮA TRÁT

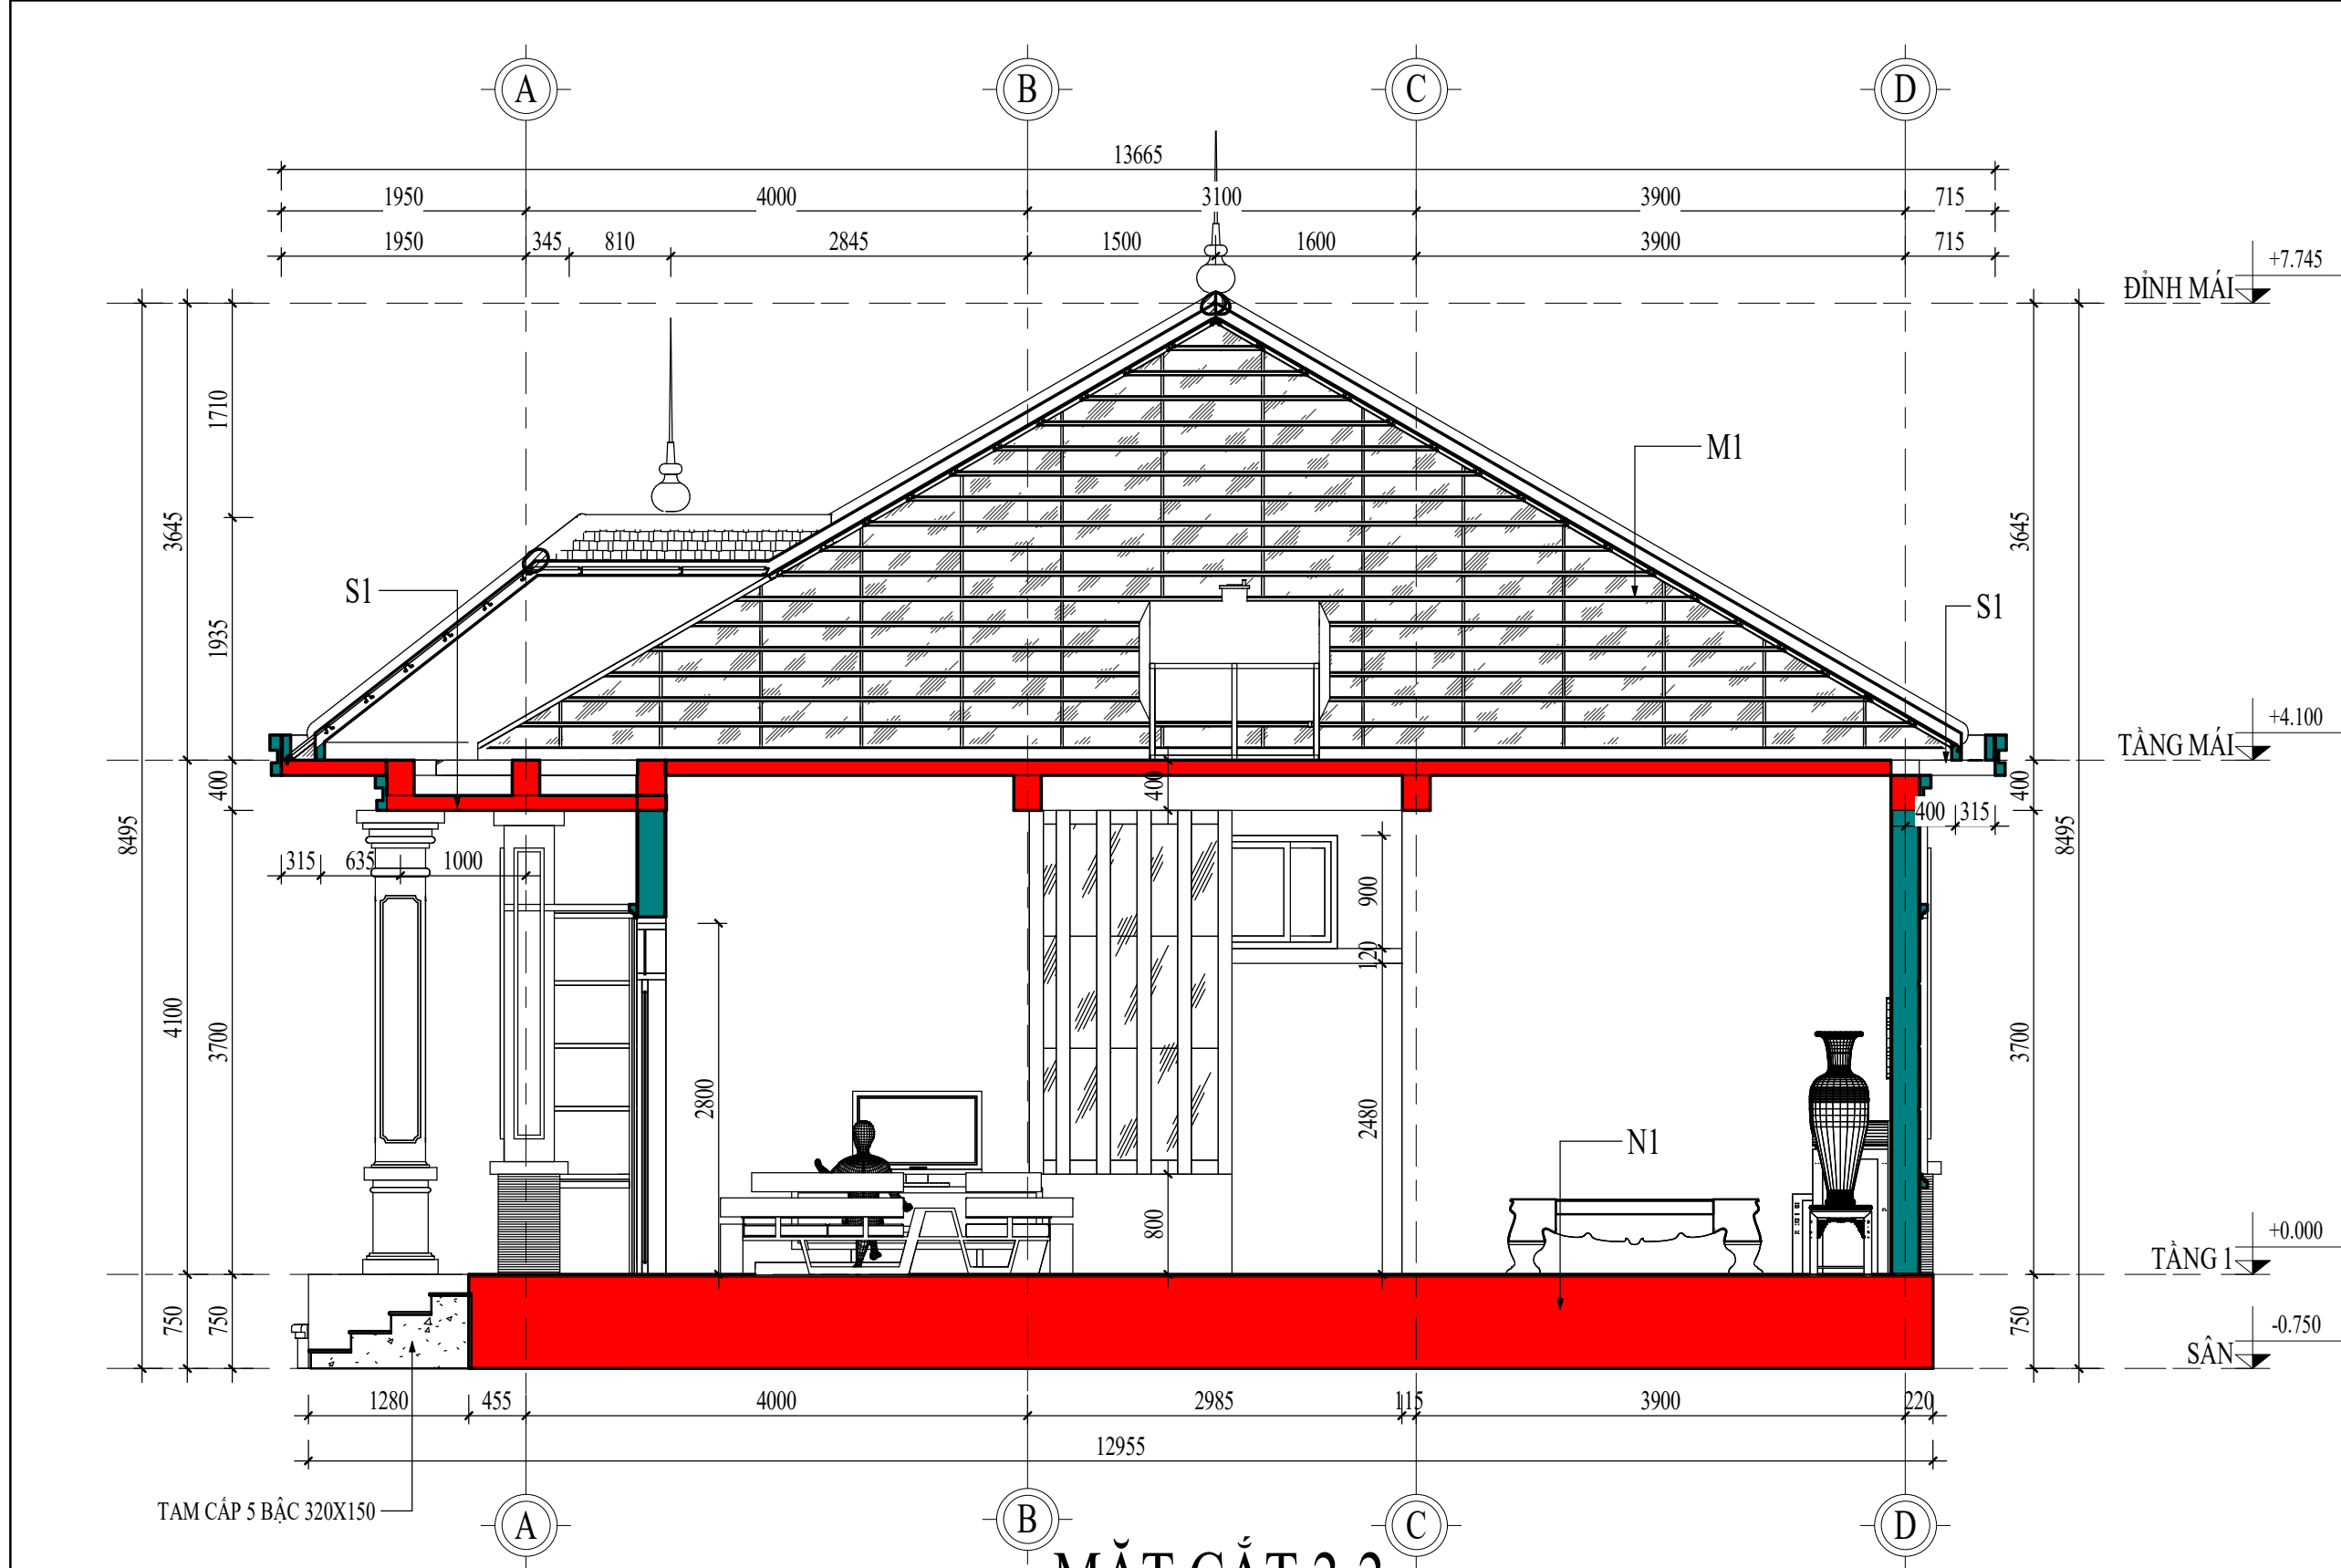

MẶT CẮT 2-2
TỈ LỆ: (1 : 55)

N1:NỀN PHÒNG - GẠCH LÁT SÀN (xem bản vẽ lát sàn) - VỮA XI MĂNG TẠO PHẪNG - LỚP BÊ TÔNG GẠCH - ĐẤT PHA CÁT ĐỎ TỪNG LỚP D200 TƯỚI NƯỚC ĐẦM KỈ - NỀN ĐẤT TỰ NHIÊN ĐẦM CHẶT	NW:NỀN WC -GẠCH CERAMIC 300X300 CHỐNG TRƠN -VỮA LÓT M50 LÁT SÀN -LỚP BÊ TÔNG GẠCH VỖ TẠO ĐỐC 0.5% VỀ PHŨ THU NƯỚC - LỚP BÊ TÔNG GẠCH - ĐẤT PHA CÁT ĐỎ TỪNG LỚP D200 TƯỚI NƯỚC ĐẦM KỈ - NỀN ĐẤT TỰ NHIÊN ĐẦM CHẶT	M1:MÁI NGÓI - NGÓI ROMANTIC - HỆ XÀ GỖ, CẦU PHONG -BÊ TÔNG ĐIỂM MÁI	S1:SÀN BTCT - VỮA CÁN NỀN - SÀN BTCT CHIỀU DÀY XEM BẢN VẼ KC - VỮA TRÁT
---	---	---	---

CHỦ ĐẦU TƯ:
NGUYỄN HẢI HỒNG

ĐƠN VỊ TƯ VẤN:



CÔNG TY CỔ PHẦN KIẾN TRÚC KISATO
KISATO CONSTRUCTION JOINT STOCK COMPANY
TRỤ SỞ CÔNG TY: SỐ 29-LIÊN KẾ 3-KĐT XA LA- HÀ ĐÔNG- HÀ NỘI
VP ĐẠI DIỆN MIỀN BẮC : Ô 20- LIÊN KẾ 9- KHU B1.4- KĐT THANH HÀ - HÀ ĐÔNG- HÀ NỘI
VP ĐẠI DIỆN MIỀN NAM: CÁN P16- KĐT PARK RIVERSIDE- P. PHÚ HỮU- QUẬN 9- TP.HCM
HOTLINE HỖ TRỢ: 0247.107.6789

ĐƯ ẢN:
NHÀ CẤP 4 MÁI NHẬT

GD THỰC HIỆN:
THIẾT KẾ BẢN VẼ THI CÔNG

HANG MỤC:
KIẾN TRÚC

TÊN BẢN VẼ:
MẶT CẮT 2-2

CHỦ TRÌ THIẾT KẾ: Lê Tân Vũ	
THIẾT KẾ: Nguyễn Văn Hùng	
BỎ CHI TIẾT: Bùi Gia Đạt	

HÀ NỘI, NGÀY 30 THÁNG 07 NĂM 2020

-THI CÔNG CÁN KẾT HỢP CÁC BẢN VẼ LIÊN QUAN.
-MỌI THAY ĐỔI NGOÀI HIỆN TRƯỜNG (NẾU CÓ) CÁN BẢO LẠI ĐV THI CÔNG ĐV THI CÔNG BẢO LẠI CHO ĐV THIẾT KẾ ĐỂ CÓ GIẢI PHÁP XỬ LÝ.
-MỌI THAY ĐỔI THIẾT KẾ KHI THI CÔNG SO VỚI HỒ SƠ THIẾT KẾ ĐV THIẾT KẾ SẼ KHÔNG CHỊU TRÁCH NHIỆM.


TỶ LỆ	As indicated
KÝ HIỆU HỒ SƠ	CH-T7/2020
BẢN VẼ SỐ	KT-29

GHI CHÚ:

Hiện nay công ty cổ phần kiến trúc KISATO đang triển khai dịch vụ thi công trọn gói 63 tỉnh thành. Nếu gia đình thiết kế xong và có nhu cầu thi công trọn gói công trình thi hãy gọi cho chúng tôi theo Hotline: 0986.620.675 (gặp Mr. Hóa) để được tư vấn thêm. Ưu điểm khi gia đình sử dụng dịch vụ thi công trọn gói bên công ty chúng tôi là sẽ đồng bộ về mặt thẩm mỹ từ bản vẽ cho đến thực tế và đảm bảo chất lượng bởi những đội ngũ kỹ thuật, nhân công tay nghề cao

3D MẶT CẮT 2-2

TỈ LỆ: ()

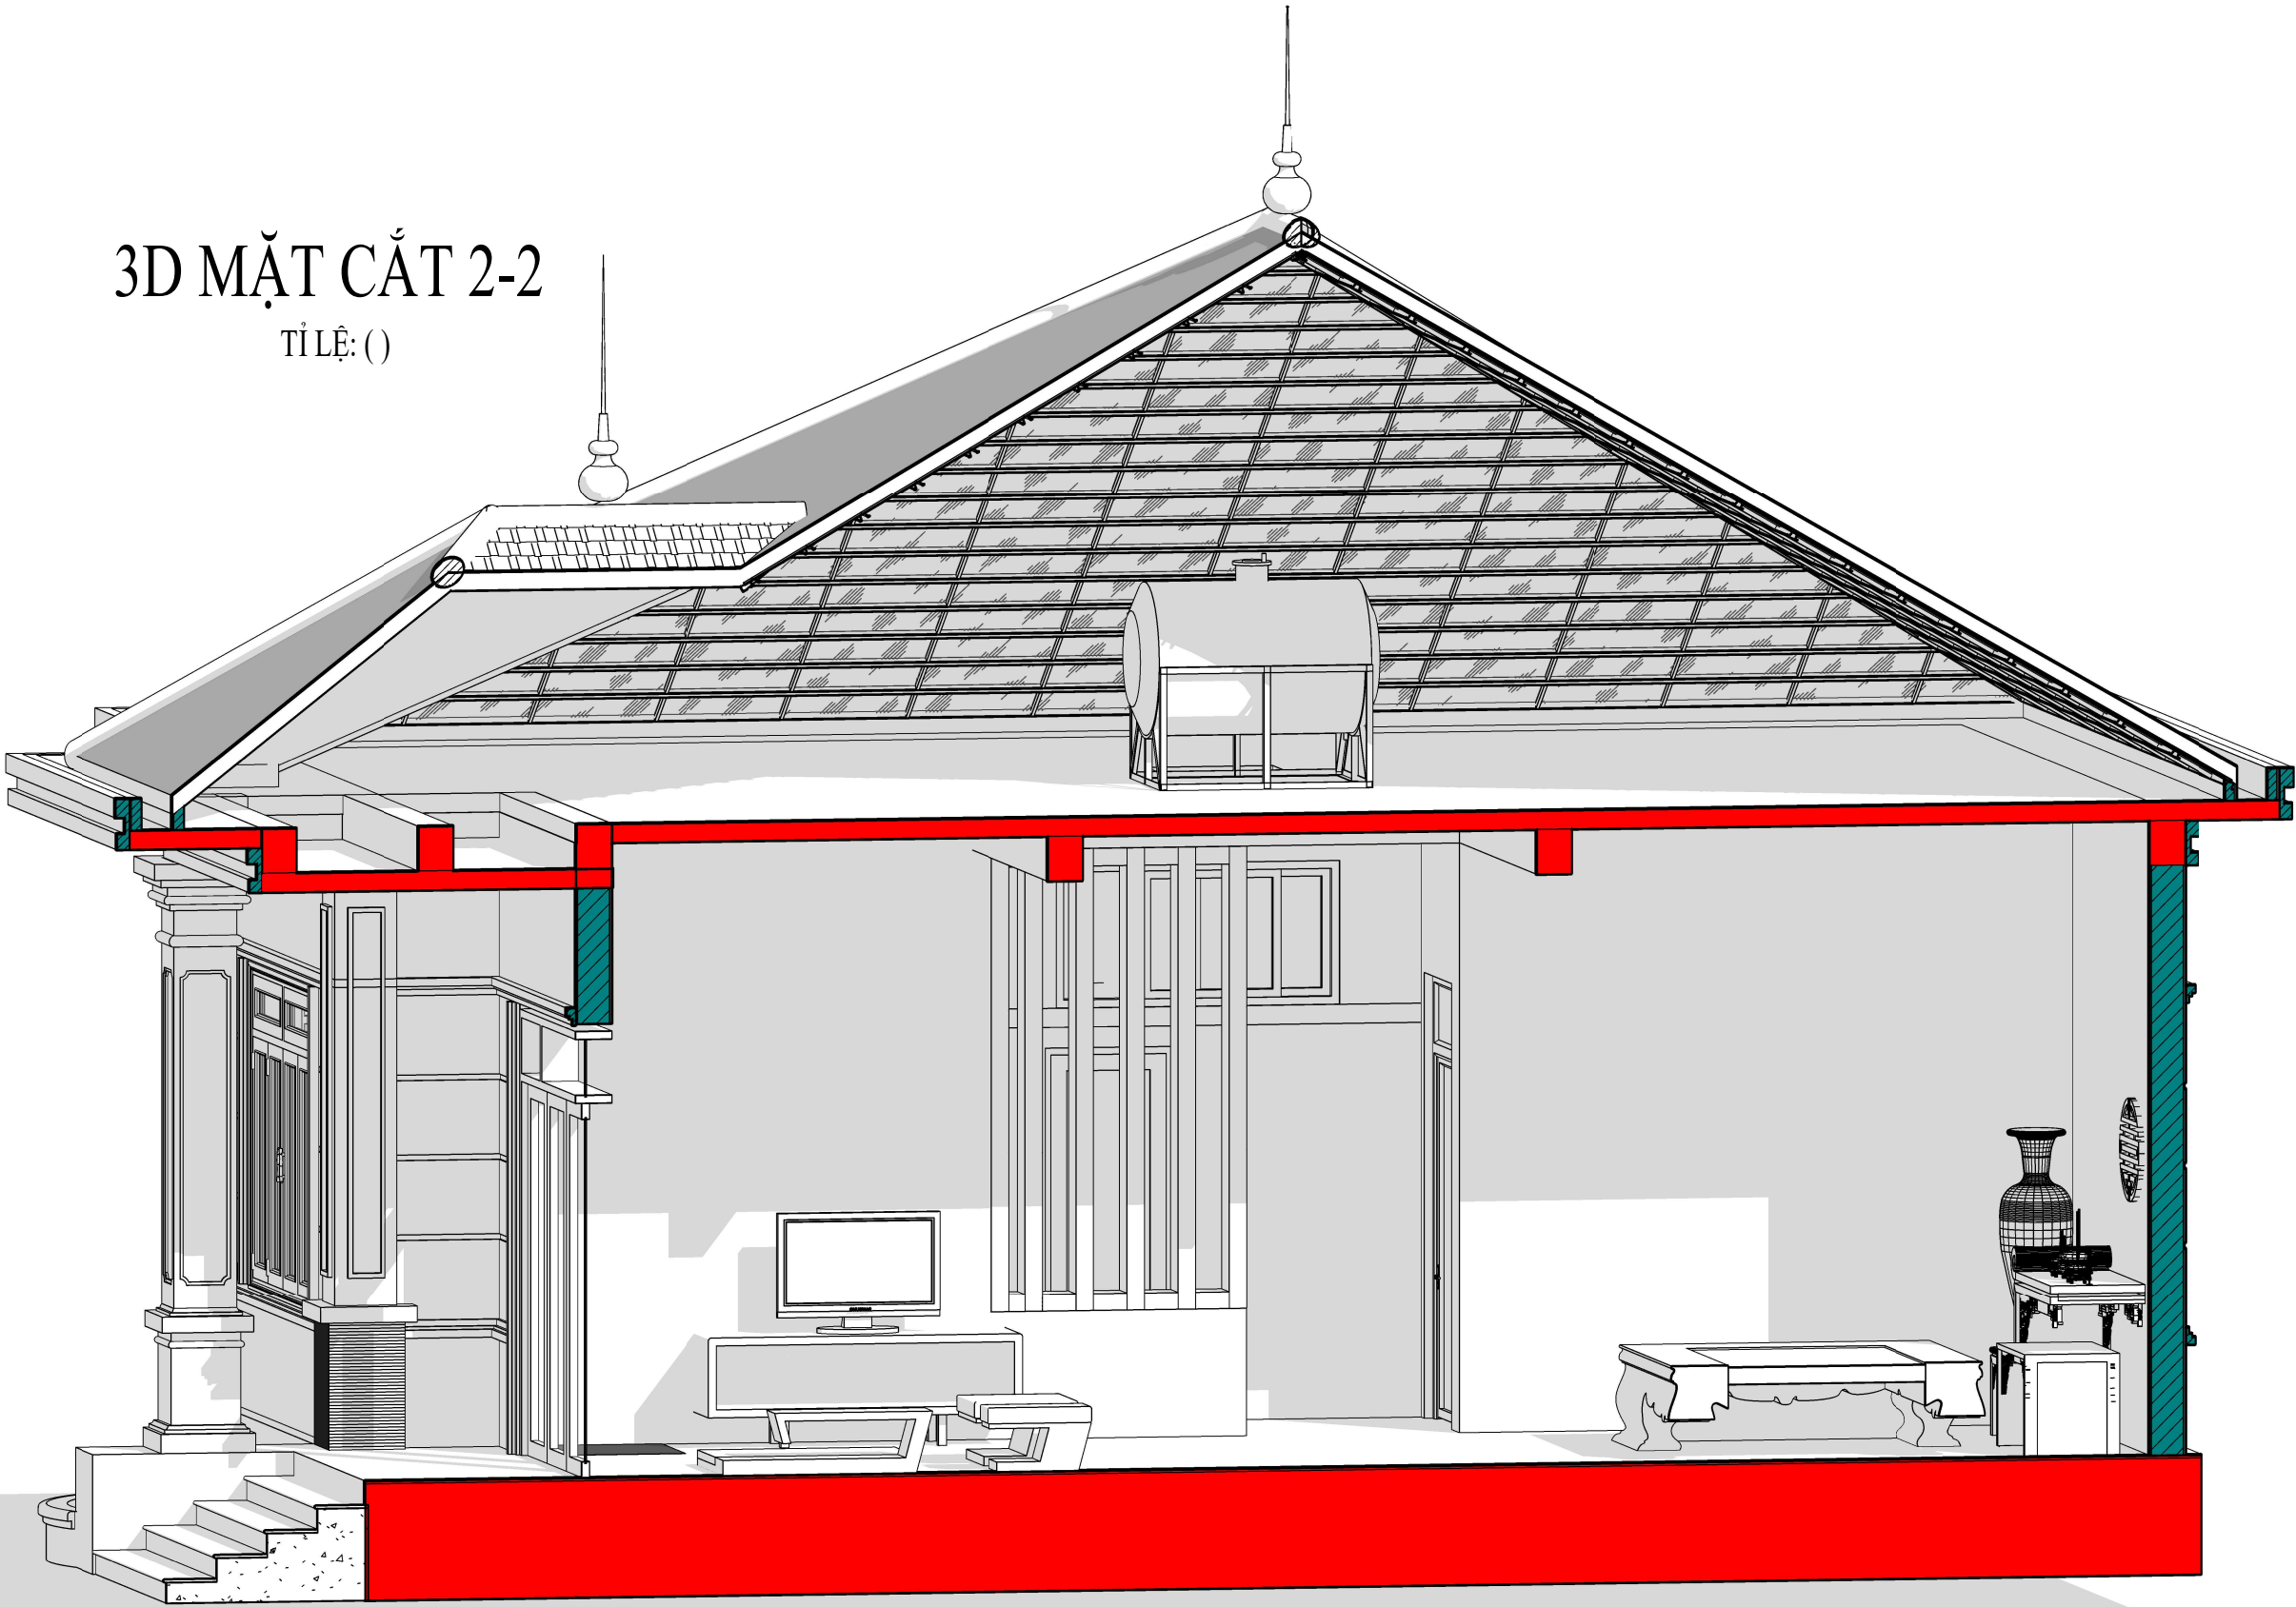

CHỦ ĐẦU TƯ:

NGUYỄN HẢI HỒNG

ĐƠN VỊ TƯ VẤN:



CÔNG TY CỔ PHẦN KIẾN TRÚC KISATO

KISATO CONSTRUCTION JOINT STOCK COMPANY

TRỤ SỞ CÔNG TY: SỐ 29-LIÊN KẾ 3-KĐT XA LA- HÀ ĐÔNG- HÀ NỘI
VP ĐẠI DIỆN MIỀN BẮC : Ô 20- LIÊN KẾ 9- KHU B1.4- KĐT THANH HÀ- HÀ ĐÔNG- HÀ NỘI
VP ĐẠI DIỆN MIỀN NAM: CÁN P16- KĐT PARK RIVERSIDE- P. PHÚ HỮU- QUẬN 9- TP.HCM

HOTLINE HỖ TRỢ: 0247.107.6789

DỰ ÁN:

NHÀ CẤP 4 MÁI NHẬT

GD THỰC HIỆN:

THIẾT KẾ BẢN VẼ THI CÔNG

HANG MỤC:

KIẾN TRÚC

TÊN BẢN VẼ:

3D MẶT CẮT 2-2

CHỦ TRÌ THIẾT KẾ:

Lê Tân Vũ

THIẾT KẾ:

Nguyễn Văn Hùng

BỘ CHỈ TIẾT:

Bùi Gia Đạt

HÀ NỘI, NGÀY 30 THÁNG 07 NĂM 2020

-THI CÔNG CÁN KẾT HỢP CÁC BẢN VẼ LIÊN QUAN.
-MỌI THAY ĐỔI NGOÀI HIỆN TRƯỜNG (NẾU CÓ) CÁN BẢO LẠI ĐV THI CÔNG ĐV THI CÔNG BẢO LẠI CHO ĐV THIẾT KẾ ĐỂ CÓ GIẢI PHÁP XỬ LÝ.
-MỌI THAY ĐỔI THIẾT KẾ KHI THI CÔNG SO VỚI HỒ SƠ THIẾT KẾ ĐV THIẾT KẾ SẼ KHÔNG CHỊU TRÁCH NHIỆM.

TỶ LỆ

1 : 45

KÝ HIỆU HỒ SƠ

CH-T7/2020

BẢN VẼ SỐ

KT-30

GHI CHÚ:

Hiện nay công ty cổ phần kiến trúc KISATO đang triển khai dịch vụ thi công trọn gói 63 tỉnh thành. Nếu gia đình thiết kế xong và có nhu cầu thi công trọn gói công trình thi hãy gọi cho chúng tôi theo Hotline: 0986.620.675 (gặp Mr. Hóa) để được tư vấn thêm. Ưu điểm khi gia đình sử dụng dịch vụ thi công trọn gói bên công ty chúng tôi là sẽ đồng bộ về mặt thẩm mỹ từ bản vẽ cho đến thực tế và đảm bảo chất lượng bởi những đội ngũ kỹ thuật, nhân công tay nghề cao

N1:NỀN PHÒNG

- GẠCH LÁT SÀN (xem bản vẽ lát sàn)
- VỮA XI MĂNG TẠO PHẪNG
- LỚP BÊ TÔNG GẠCH
- ĐÁT PHA CÁT ĐỎ TỪNG LỚP D200 TƯỚI NƯỚC ĐẦM KỈ
- NỀN ĐÁT TỰ NHIÊN ĐẦM CHẶT

NW:NỀN WC


- GẠCH CERAMIC 300X300 CHỐNG TRƠN
- VỮA LÓT M50 LÁT SÀN
- LỚP BÊ TÔNG GẠCH VỖ TẠO ĐỐC 0.5% VỀ PHỦ THU NƯỚC
- LỚP BÊ TÔNG GẠCH
- ĐÁT PHA CÁT ĐỎ TỪNG LỚP D200 TƯỚI NƯỚC ĐẦM KỈ
- NỀN ĐÁT TỰ NHIÊN ĐẦM CHẶT

M1:MÁI NGÓI

- NGÓI ROMANTIC
- HỆ XÀ GỖ, CẦU PHONG
- BÊ TÔNG ĐIỀM MÁI

S1:SÀN BTCT

- VỮA CÁN NỀN
- SÀN BTCT CHIỀU DÀY XEM BẢN VẼ KC
- VỮA TRÁT

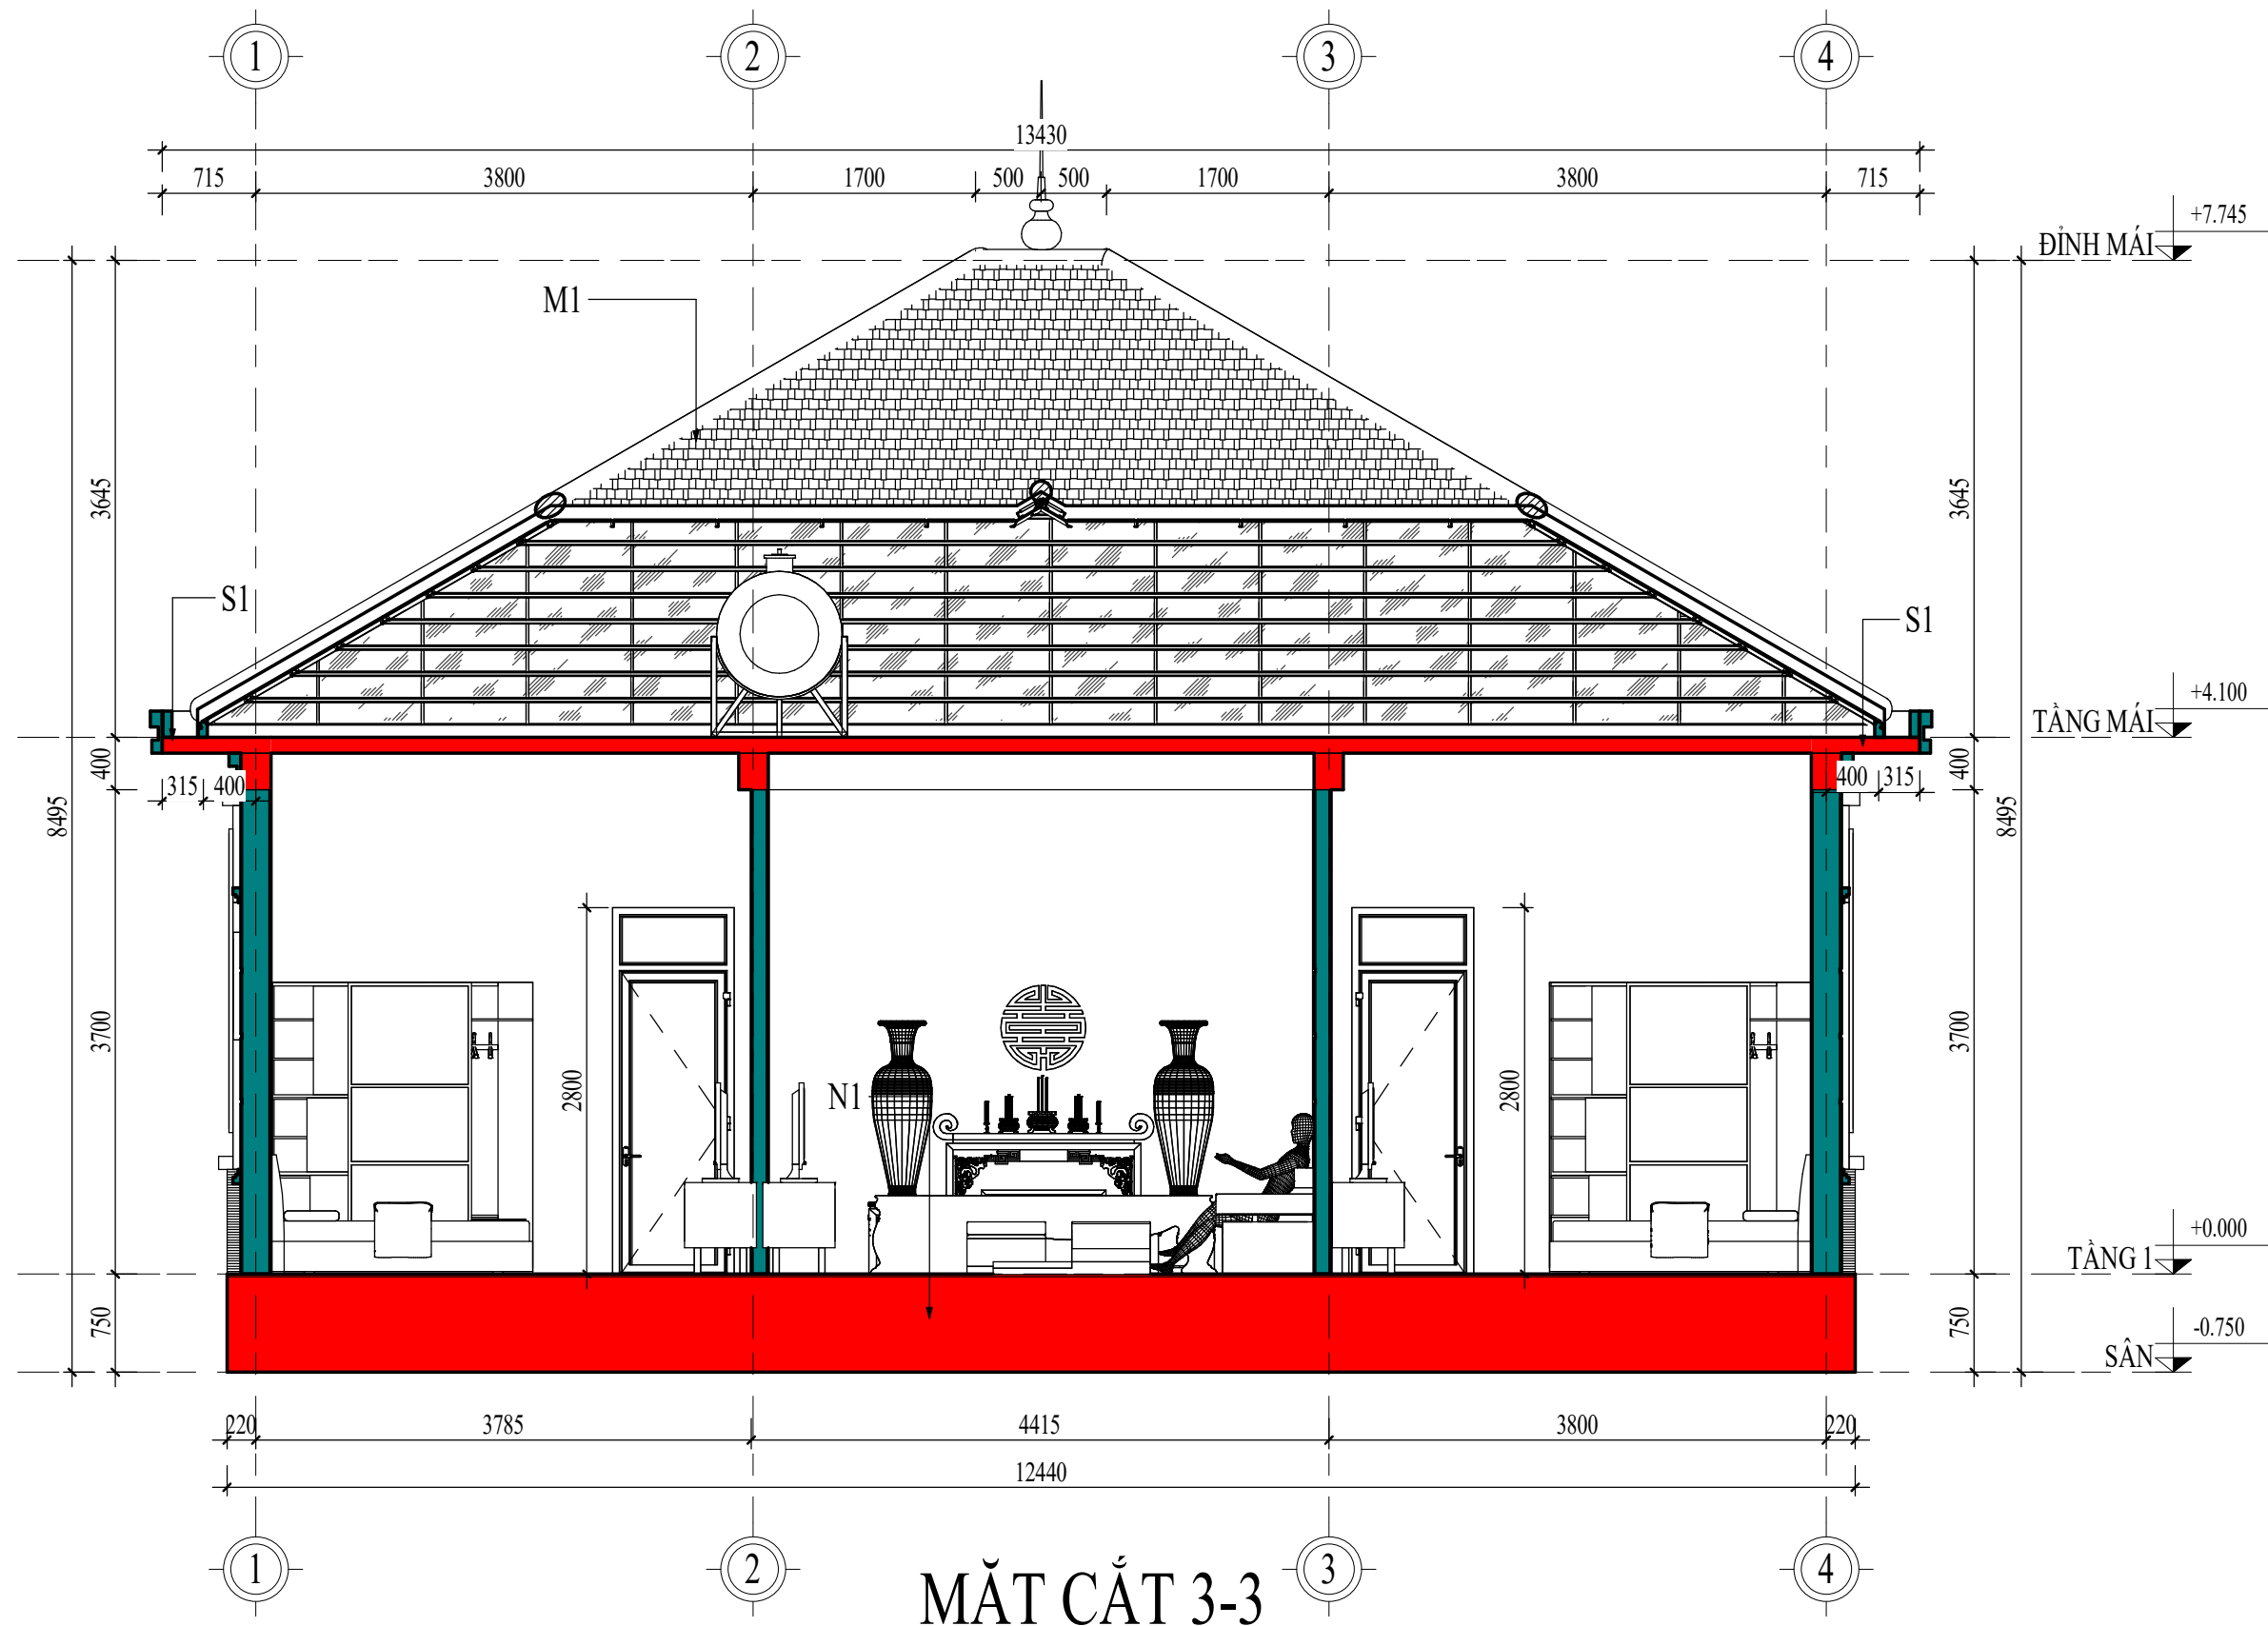

MẶT CẮT 3-3

TỶ LỆ: (1 : 55)

N1:NỀN PHÒNG

- GẠCH LÁT SÀN
(xem bản vẽ lát sàn)
- VỮA XI MĂNG TẠO PHẪNG
- LỚP BÊ TÔNG GẠCH
- ĐẤT PHA CÁT ĐỎ TỪNG LỚP D200
- TUỐI NƯỚC ĐÀM KỈ
- NỀN ĐẤT TỰ NHIÊN ĐÀM CHẶT

NW:NỀN WC

- GẠCH CERAMIC 300X300 CHỐNG TRƠN
- VỮA LÓT M50 LÁT SÀN
- LỚP BÊ TÔNG GẠCH VỖ TẠO ĐỐC 0.5% VỀ PHŨ THU NƯỚC
- LỚP BÊ TÔNG GẠCH
- ĐẤT PHA CÁT ĐỎ TỪNG LỚP D200
- TUỐI NƯỚC ĐÀM KỈ
- NỀN ĐẤT TỰ NHIÊN ĐÀM CHẶT

M1:MÁI NGÓI

- NGÓI ROMANTIC
- HỆ XÀ GỖ, CẦU PHONG
- BÊ TÔNG ĐIỀM MÁI

S1:SÀN BTCT

- VỮA CÁN NỀN
- SÀN BTCT CHIỀU DÀY XEM BẢN VẼ KC
- VỮA TRÁT

CHỦ ĐẦU TƯ:

NGUYỄN HẢI HỒNG

ĐƠN VỊ TƯ VẤN:



CÔNG TY CỔ PHẦN KIẾN TRÚC KISATO

KISATO CONSTRUCTION JOINT STOCK COMPANY

TRỤ SỞ CÔNG TY: SỐ 29-LIÊN KẾ 3-KĐT XA LA- HÀ ĐÔNG-HÀ NỘI

VP ĐẠI DIỆN MIỀN BẮC : Ô 20- LIÊN KẾ 9- KHU B1.4- KĐT THANH HÀ - HÀ ĐÔNG- HÀ NỘI

VP ĐẠI DIỆN MIỀN NAM: CÁN P16- KĐT PARK RIVERSIDE- P. PHÚ HỮU- QUẬN 9- TP.HCM

HOTLINE HỖ TRỢ: 0247.107.6789

DỰ ÁN:

NHÀ CẤP 4 MÁI NHẬT

GD THỰC HIỆN:

THIẾT KẾ BẢN VẼ THI CÔNG

HANG MỤC:

KIẾN TRÚC

TÊN BẢN VẼ:

MẶT CẮT 3-3

CHỦ TRÌ THIẾT KẾ:

Lê Tân Vũ

THIẾT KẾ:

Nguyễn Văn Hùng

BỘ CHỈ TIẾT:

Bùi Gia Đạt

HÀ NỘI, NGÀY 30 THÁNG 07 NĂM 2020

-THI CÔNG CÁN KẾT HỢP CÁC BẢN VẼ LIÊN QUAN.

-MỌI THAY ĐỔI NGOÀI HIỆN TRƯỜNG (NẾU CÓ) CẦN BẢO LẠI ĐV THI CÔNG ĐV THI CÔNG BẢO LẠI CHO ĐV THIẾT KẾ ĐỂ CÓ GIẢI PHÁP XỬ LÝ.

-MỌI THAY ĐỔI THIẾT KẾ KHI THI CÔNG SO VỚI HỒ SƠ THIẾT KẾ ĐV THIẾT KẾ SẼ KHÔNG CHỊU TRÁCH NHIỆM.

TỶ LỆ

As indicated

KÝ HIỆU HỒ SƠ

CH-T7/2020

BẢN VẼ SỐ


KT-31

GHI CHÚ:

Hiện nay công ty cổ phần kiến trúc KISATO đang triển khai dịch vụ thi công trọn gói 63 tỉnh thành. Nếu gia đình thiết kế xong và có nhu cầu thi công trọn gói công trình thi hãy gọi cho chúng tôi theo Hotline: 0986.620.675 (gặp Mr. Hóa) để được tư vấn thêm. Ưu điểm khi gia đình sử dụng dịch vụ thi công trọn gói bên công ty chúng tôi là sẽ đồng bộ về mặt thẩm mỹ từ bản vẽ cho đến thực tế và đảm bảo chất lượng bởi những đội ngũ kỹ thuật, nhân công tay nghề cao

3D MẶT CẮT 3-3

TỈ LỆ: ()

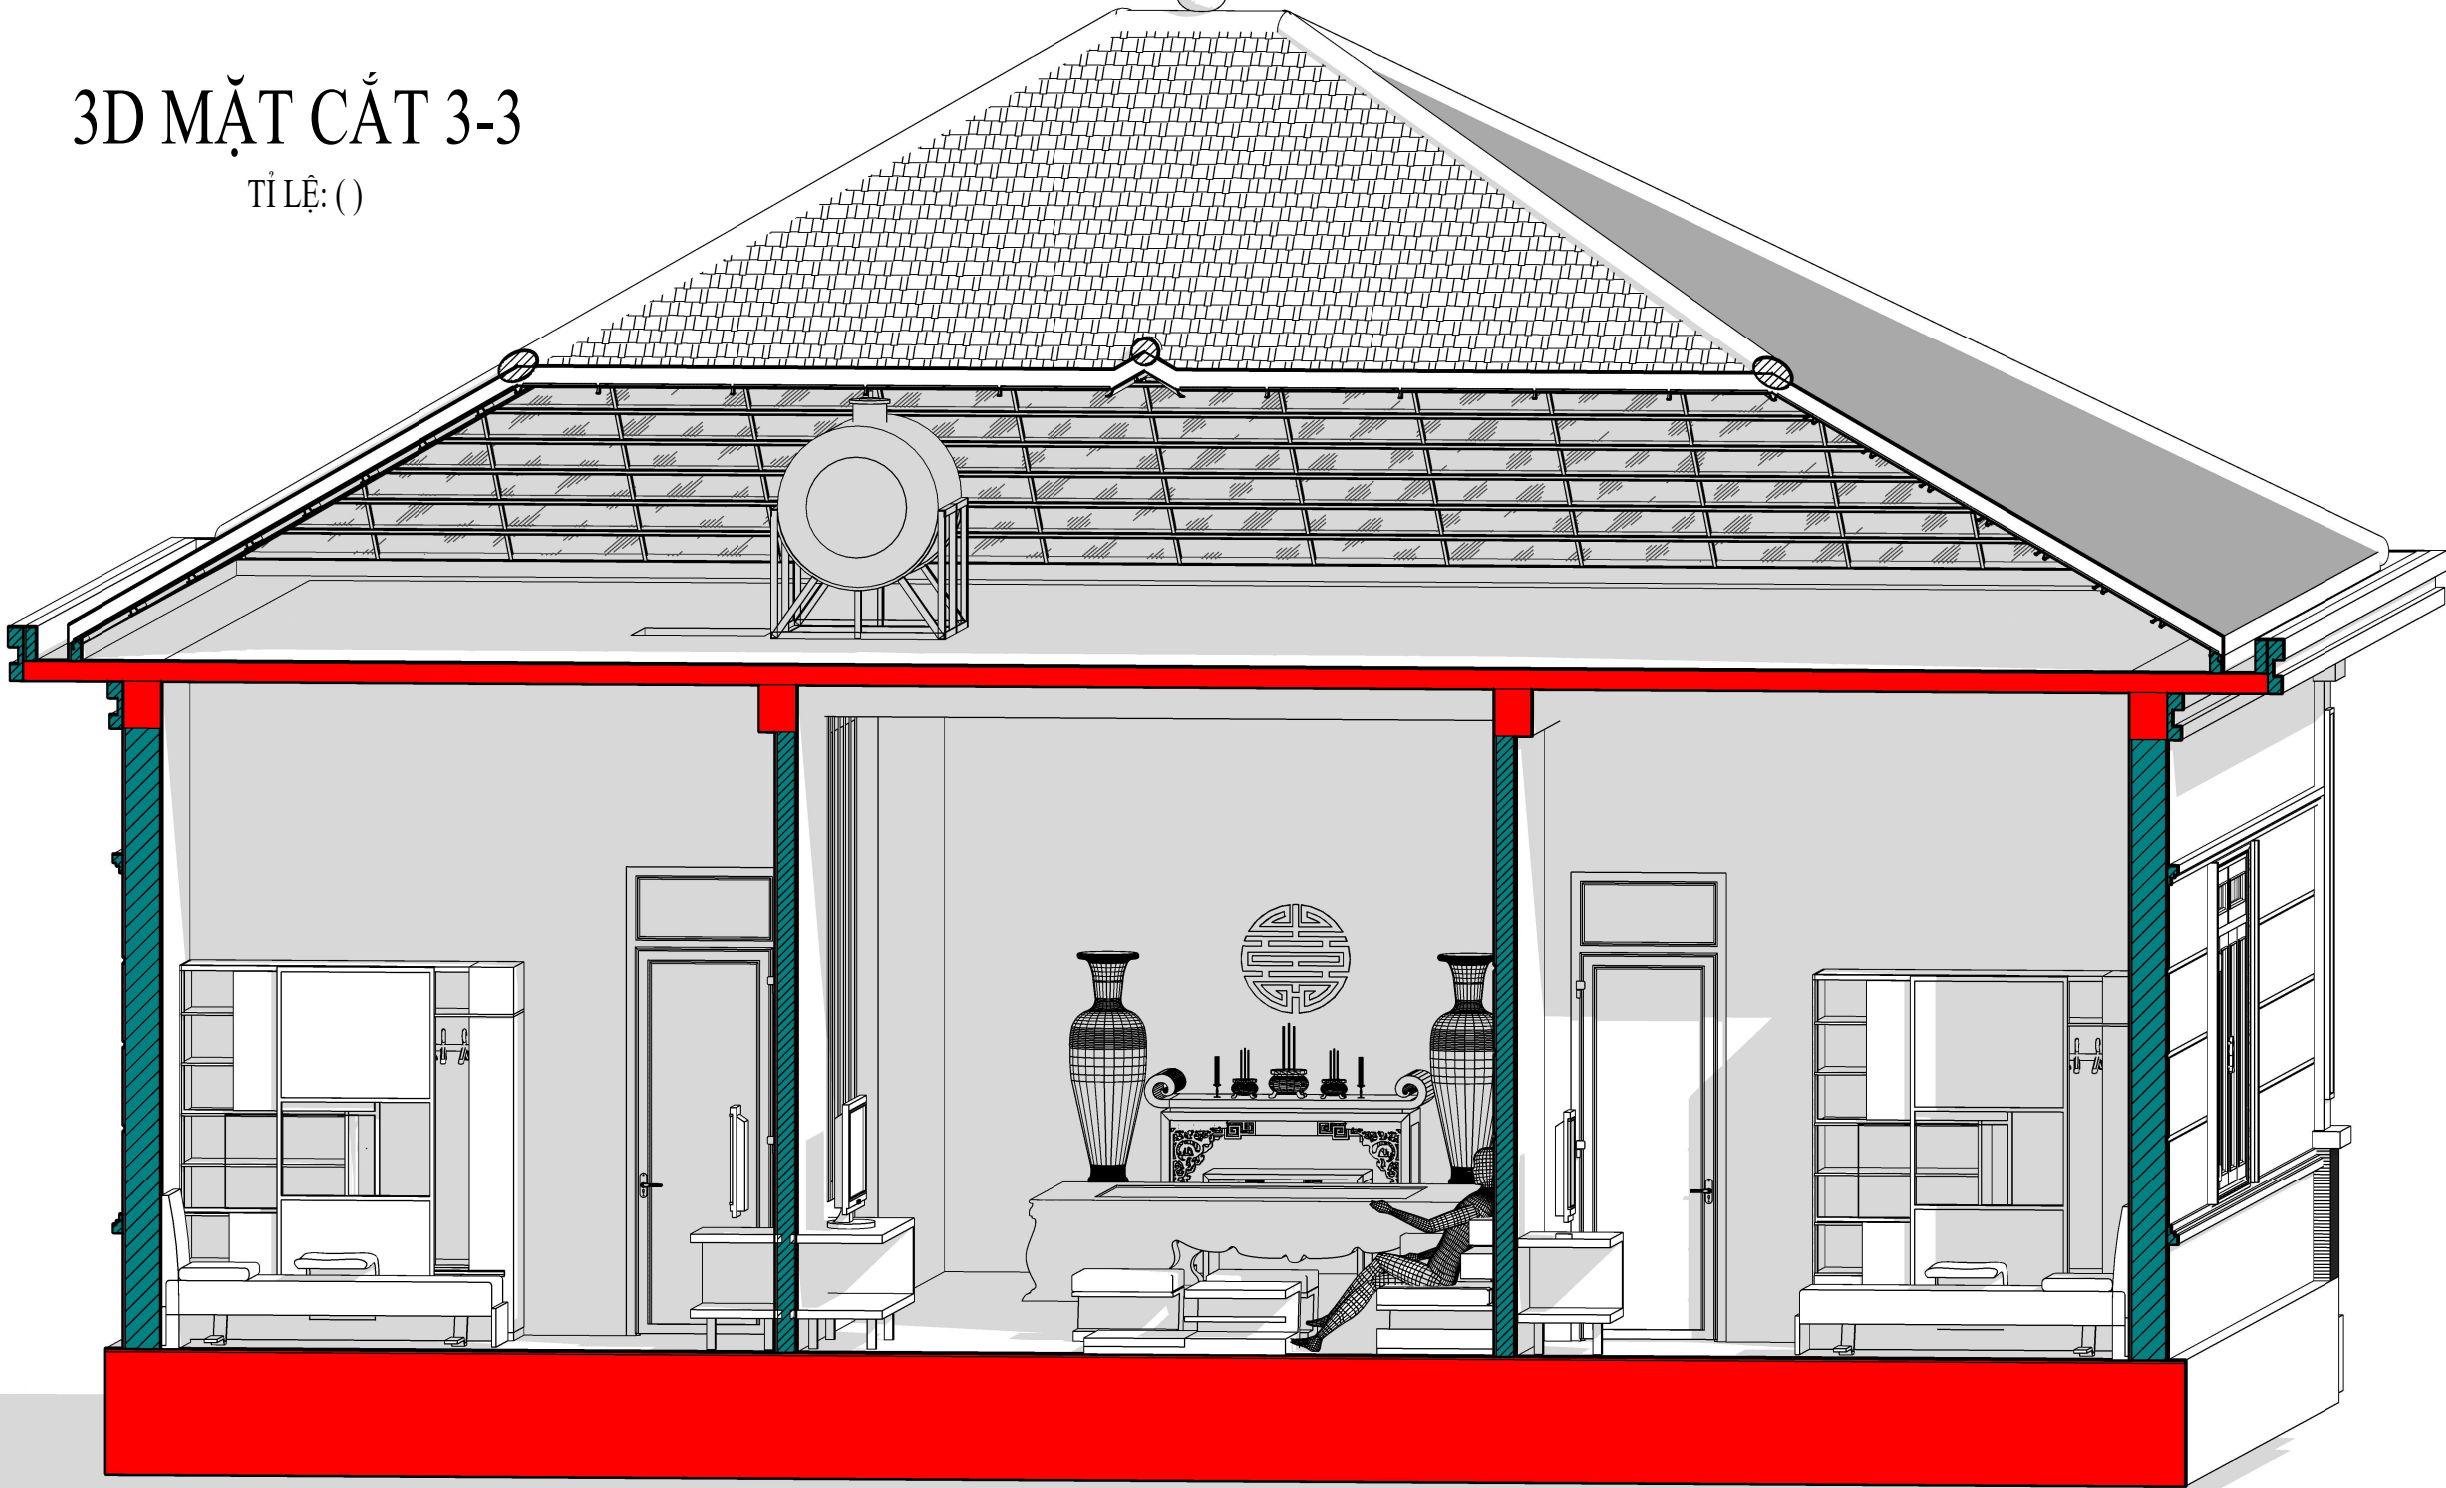

N1:NỀN PHÒNG

- GẠCH LÁT SÀN
(xem bản vẽ lát sàn)
- VỮA XI MĂNG TẠO PHẪNG
- LỚP BÊ TÔNG GẠCH
- ĐẤT PHA CÁT ĐỒ TỪNG LỚP D200
- TUỐI NƯỚC ĐÀM KỈ
- NỀN ĐẤT TỰ NHIÊN ĐÀM CHẶT

NW:NỀN WC

- GẠCH CERAMIC 300X300 CHỐNG TRƠN
- VỮA LÓT M50 LÁT SÀN
- LỚP BÊ TÔNG GẠCH VỖ TẠO ĐỐC 0.5% VỀ PHŨ THU NƯỚC
- LỚP BÊ TÔNG GẠCH
- ĐẤT PHA CÁT ĐỒ TỪNG LỚP D200
- TUỐI NƯỚC ĐÀM KỈ
- NỀN ĐẤT TỰ NHIÊN ĐÀM CHẶT

M1:MÁI NGÓI

- NGÓI ROMANTIC
- HỆ XÀ GỖ, CẦU PHONG
- BÊ TÔNG ĐIỀM MÁI

S1:SÀN BTCT

- VỮA CÁN NỀN
- SÀN BTCT CHIỀU DÀY XEM BẢN VẼ KC
- VỮA TRÁT

CHỦ ĐẦU TƯ:

NGUYỄN HẢI HỒNG

ĐƠN VI TƯ VẤN:



CÔNG TY CỔ PHẦN KIẾN TRÚC KISATO

KISATO CONSTRUCTION JOINT STOCK COMPANY

TRỤ SỞ CÔNG TY: SỐ 29-LIÊN KẾ 3-KĐT XA LA- HÀ ĐÔNG- HÀ NỘI

VP ĐẠI DIỆN MIỀN BẮC : Ô 20- LIÊN KẾ 9- KHU B1.4- KĐT THANH HÀ- HÀ ĐÔNG- HÀ NỘI
VP ĐẠI DIỆN MIỀN NAM: CÁN P16- KĐT PARK RIVERSIDE- P. PHÚ HỮU- QUẬN 9- TP.HCM

HOTLINE HỖ TRỢ: 0247.107.6789

DỰ ÁN:

NHÀ CẤP 4 MÁI NHẬT

GD THỰC HIỆN:

THIẾT KẾ BẢN VẼ THI CÔNG

HANG MỤC:

KIẾN TRÚC

TÊN BẢN VẼ:

3D MẶT CẮT 3-3

CHỦ TRÌ THIẾT KẾ:

Lê Tân Vũ

THIẾT KẾ:

Nguyễn Văn Hùng

BỘ CHỈ TIẾT:

Bùi Gia Đạt

HÀ NỘI, NGÀY 30 THÁNG 07 NĂM 2020

-THI CÔNG CÁN KẾT HỢP CÁC BẢN VẼ LIÊN QUAN.

-MỌI THAY ĐỔI NGOÀI HIỆN TRƯỜNG (NẾU CÓ) CÁN BẢO LẠI ĐV THI CÔNG ĐV THI CÔNG BẢO LẠI CHO ĐV THIẾT KẾ ĐỂ CÓ GIẢI PHÁP XỬ LÝ.

-MỌI THAY ĐỔI THIẾT KẾ KHI THI CÔNG SO VỚI HỒ SƠ THIẾT KẾ ĐV THIẾT KẾ SẼ KHÔNG CHỊU TRÁCH NHIỆM.

TỶ LỆ

1 : 45

KÝ HIỆU HỒ SƠ


CH-T7/2020

BẢN VẼ SỐ

KT-32

GHI CHÚ:

Hiện nay công ty cổ phần kiến trúc KISATO đang triển khai dịch vụ thi công trọn gói 63 tỉnh thành. Nếu gia đình thiết kế xong và có nhu cầu thi công trọn gói công trình thi hãy gọi cho chúng tôi theo Hotline: 0986.620.675 (gặp Mr. Hóa) để được tư vấn thêm. Ưu điểm khi gia đình sử dụng dịch vụ thi công trọn gói bên công ty chúng tôi là sẽ đồng bộ về mặt thẩm mỹ từ bản vẽ cho đến thực tế và đảm bảo chất lượng bởi những đội ngũ kỹ thuật, nhân công tay nghề cao

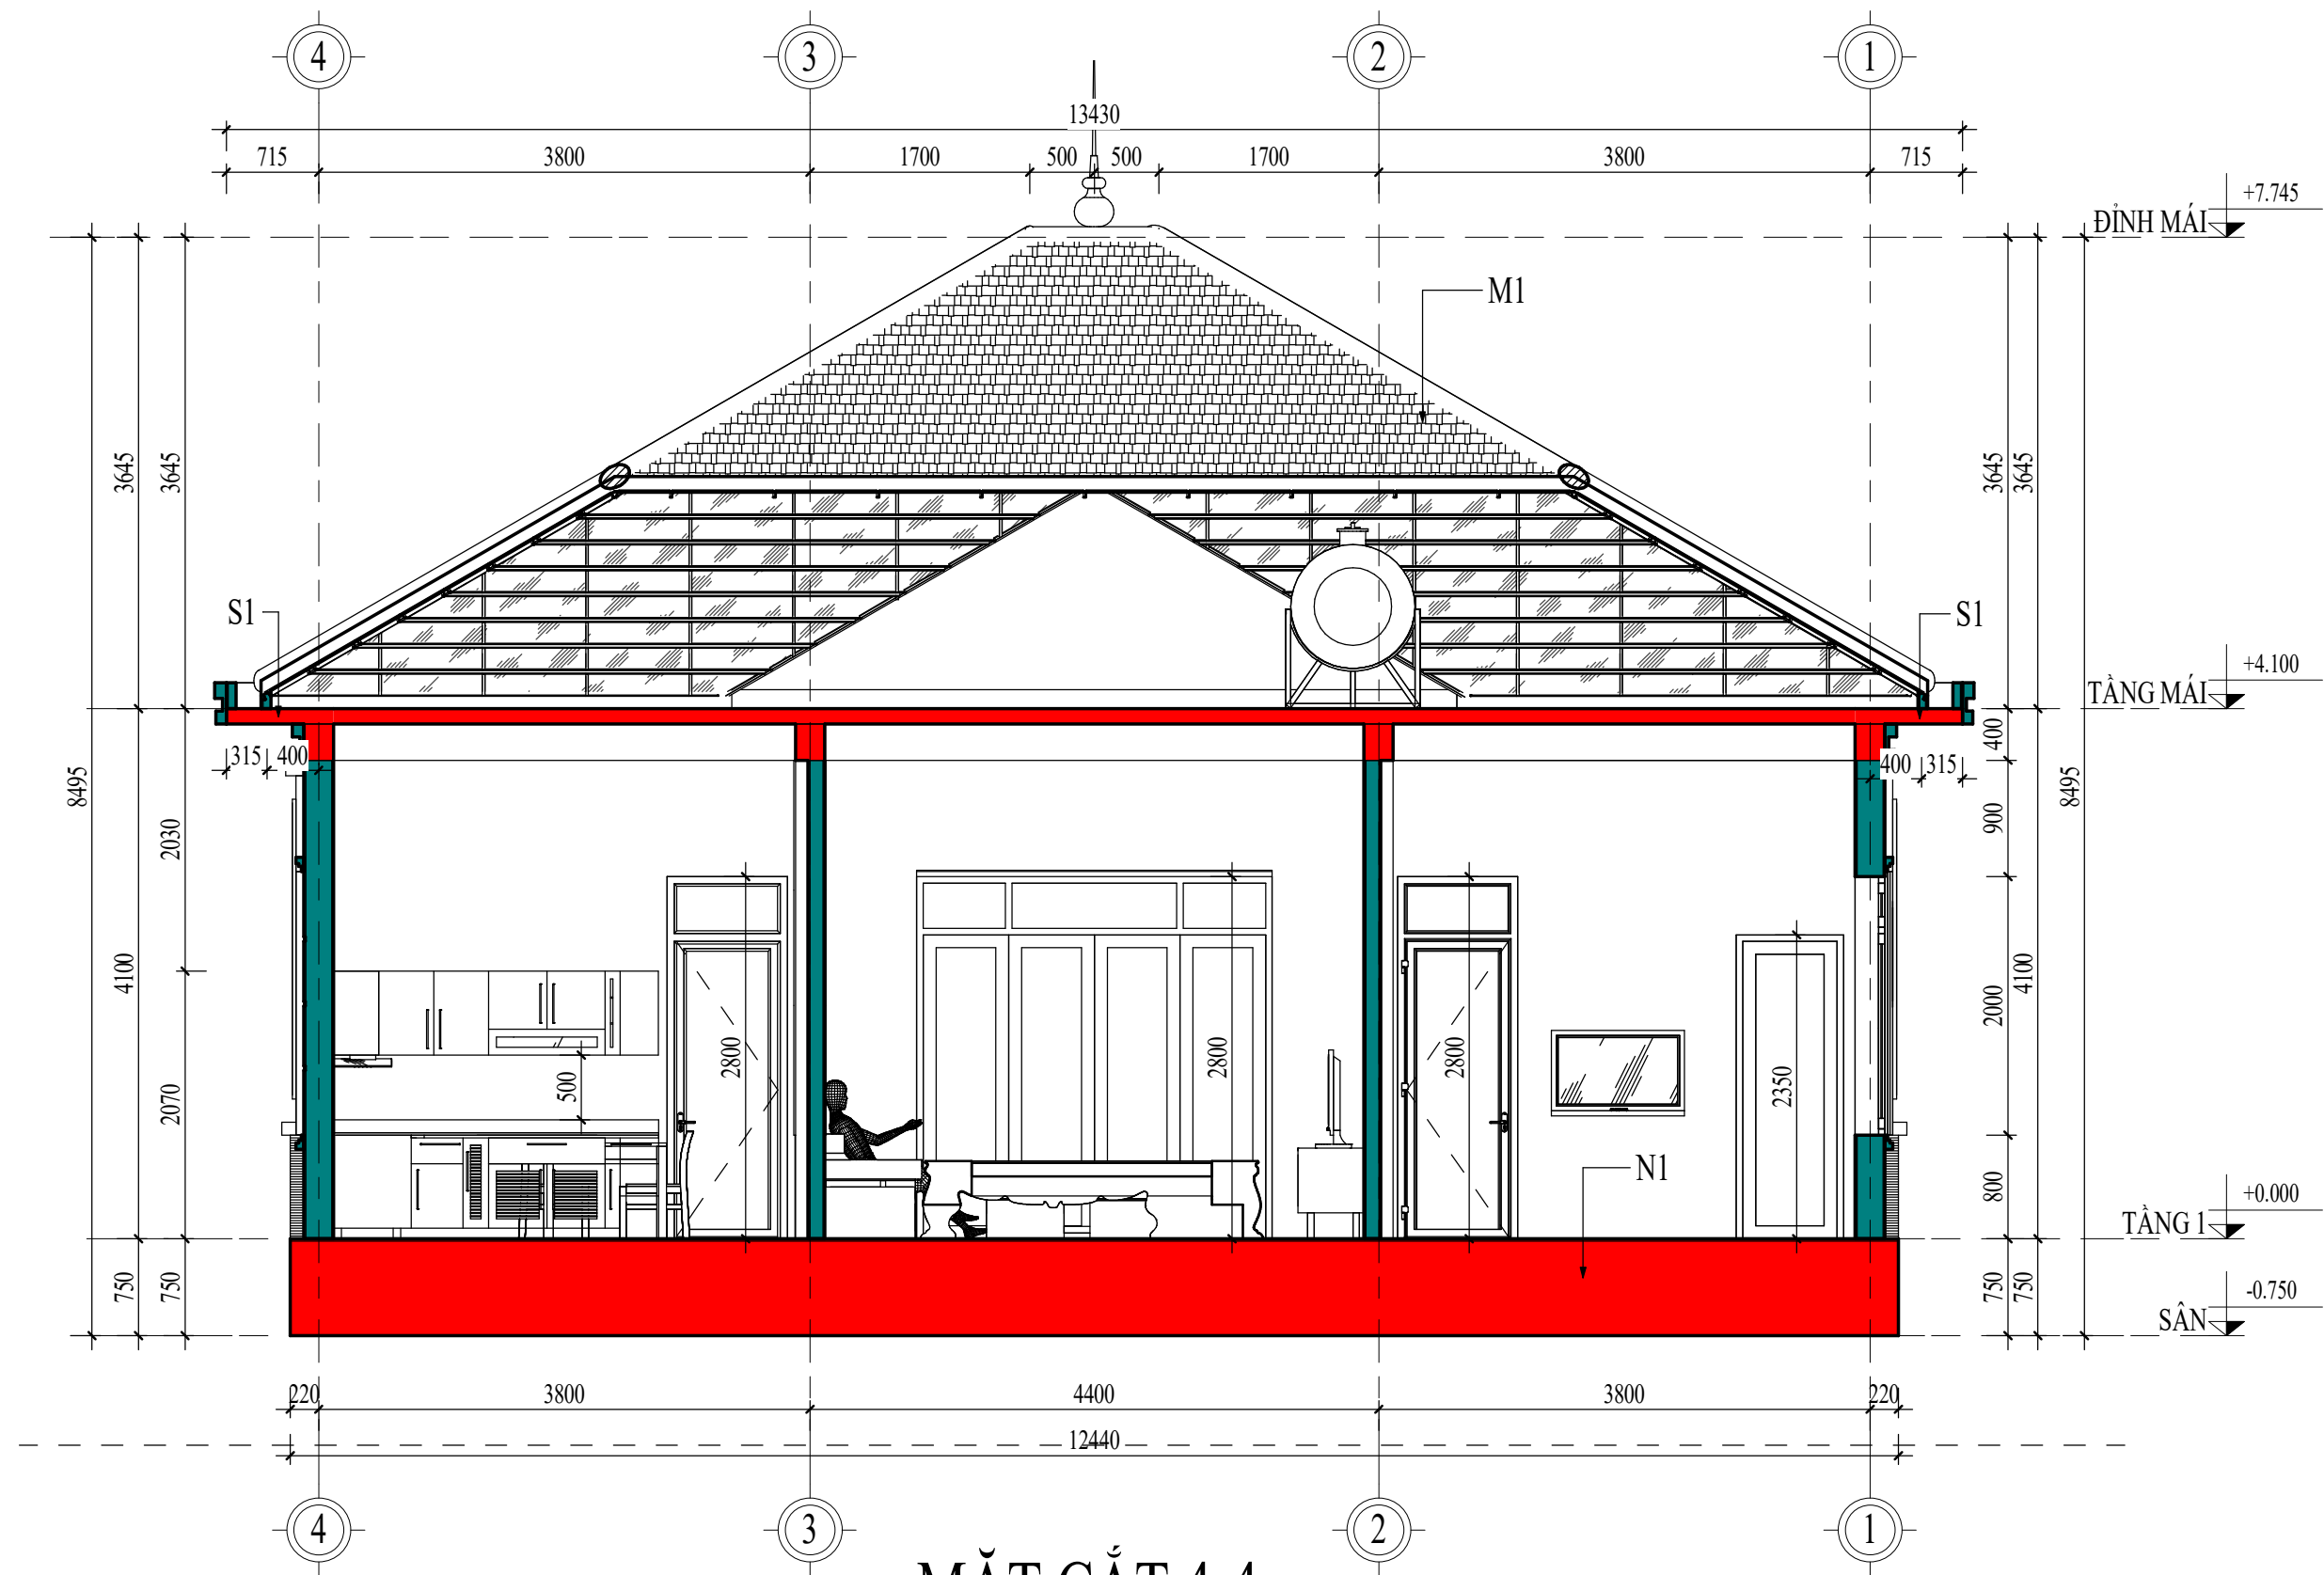

MẶT CẮT 4-4
TỈ LỆ: (1 : 55)

N1:NỀN PHÒNG

- GẠCH LÁT SÀN
(xem bản vẽ lát sàn)
- VỮA XI MĂNG TẠO PHẪNG
- LỚP BÊ TÔNG GẠCH
- ĐẤT PHA CÁT ĐỎ TỪNG LỚP D200
- TUỐI NƯỚC ĐÀM KỈ
- NỀN ĐẤT TỰ NHIÊN ĐÀM CHẶT

NW:NỀN WC

- GẠCH CERAMIC 300X300 CHỐNG TRƠN
- VỮA LÓT M50 LÁT SÀN
- LỚP BÊ TÔNG GẠCH VỖ TẠO ĐỐC 0.5% VỀ PHŨ THU NƯỚC
- LỚP BÊ TÔNG GẠCH
- ĐẤT PHA CÁT ĐỎ TỪNG LỚP D200
- TUỐI NƯỚC ĐÀM KỈ
- NỀN ĐẤT TỰ NHIÊN ĐÀM CHẶT

M1:MÁI NGÓI

- NGÓI ROMANTIC
- HỆ XÀ GỖ, CẦU PHONG
- BÊ TÔNG ĐIỀM MÁI

S1:SÀN BTCT

- VỮA CÁN NỀN
- SÀN BTCT CHIỀU DÀY XEM BẢN VẼ KC
- VỮA TRÁT

CHỦ ĐẦU TƯ:

NGUYỄN HẢI HỒNG

ĐƠN VỊ TƯ VẤN:



CÔNG TY CỔ PHẦN KIẾN TRÚC KISATO

KISATO CONSTRUCTION JOINT STOCK COMPANY

TRỤ SỞ CÔNG TY: SỐ 29-LIÊN KẾ 3-KĐT XA LA- HÀ ĐÔNG- HÀ NỘI
VP ĐẠI DIỆN MIỀN BẮC : Ô 20- LIÊN KẾ 9- KHU B1.4- KĐT THANH HÀ- HÀ ĐÔNG- HÀ NỘI
VP ĐẠI DIỆN MIỀN NAM: CÁN P16- KĐT PARK RIVERSIDE- P. PHÚ HỮU- QUẬN 9- TP.HCM
HOTLINE HỖ TRỢ: 0247.107.6789

DỰ ÁN:

NHÀ CẤP 4 MÁI NHẬT

GD THỰC HIỆN:

THIẾT KẾ BẢN VẼ THI CÔNG

HANG MỤC:

KIẾN TRÚC

TÊN BẢN VẼ:

MẶT CẮT 4-4

CHỦ TRÌ THIẾT KẾ:

Lê Tân Vũ

THIẾT KẾ:

Nguyễn Văn Hùng

BỘ CHỈ TIẾT:

Bùi Gia Đạt

HÀ NỘI, NGÀY 30 THÁNG 07 NĂM 2020

-THI CÔNG CÁN KẾT HỢP CÁC BẢN VẼ LIÊN QUAN.
-MỌI THAY ĐỔI NGOÀI HIỆN TRƯỜNG (NẾU CÓ) CÁN BẢO LẠI ĐV THI CÔNG ĐV THI CÔNG BẢO LẠI CHO ĐV THIẾT KẾ ĐỂ CÓ GIẢI PHÁP XỬ LÝ.
-MỌI THAY ĐỔI THIẾT KẾ KHI THI CÔNG SO VỚI HỒ SƠ THIẾT KẾ ĐV THIẾT KẾ SẼ KHÔNG CHỊU TRÁCH NHIỆM.

TỶ LỆ

As indicated

KÝ HIỆU HỒ SƠ

CH-T7/2020

BẢN VẼ SỐ


KT-33

GHI CHÚ:

Hiện nay công ty cổ phần kiến trúc KISATO đang triển khai dịch vụ thi công trọn gói 63 tỉnh thành. Nếu gia đình thiết kế xong và có nhu cầu thi công trọn gói công trình thi hãy gọi cho chúng tôi theo Hotline: 0986.620.675 (gặp Mr. Hóa) để được tư vấn thêm. Ưu điểm khi gia đình sử dụng dịch vụ thi công trọn gói bên công ty chúng tôi là sẽ đồng bộ về mặt thẩm mỹ từ bản vẽ cho đến thực tế và đảm bảo chất lượng bởi những đội ngũ kỹ thuật, nhân công tay nghề cao

3D MẶT CẮT 4-4

TỈ LỆ: ()

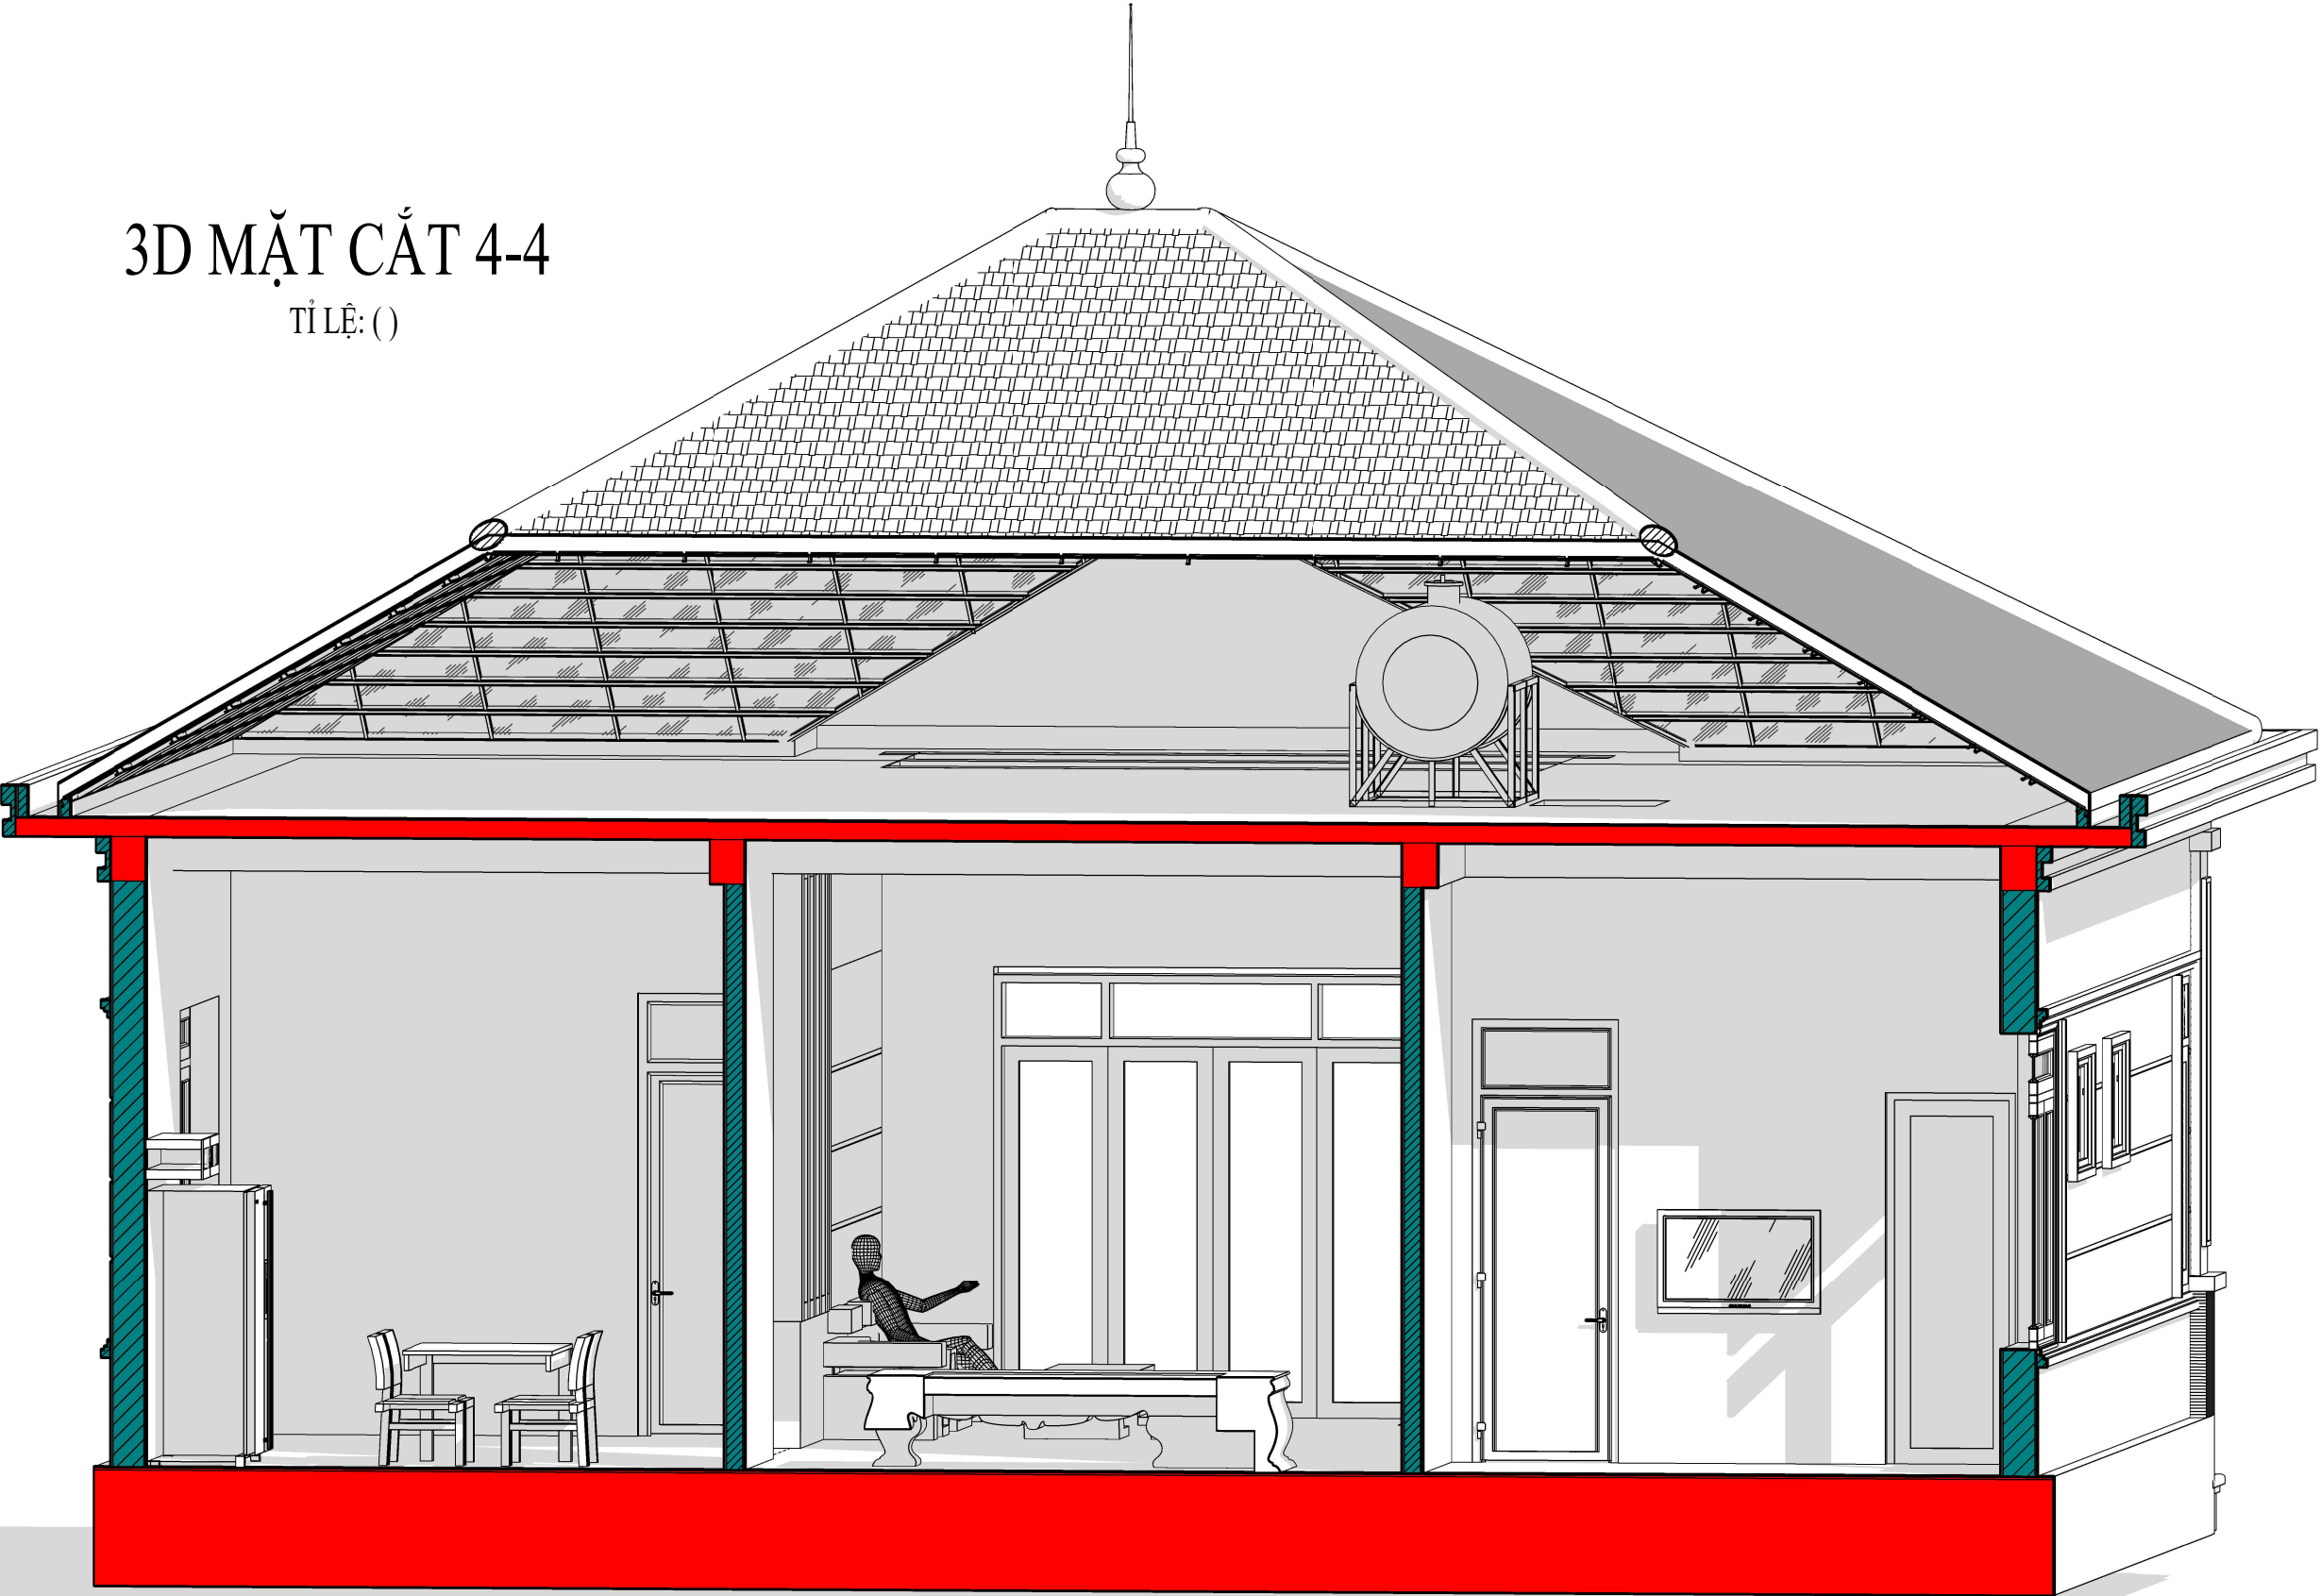

CHỦ ĐẦU TƯ:
NGUYỄN HẢI HỒNG

ĐƠN VỊ TƯ VẤN:

CÔNG TY CỔ PHẦN KIẾN TRÚC KISATO
KISATO CONSTRUCTION JOINT STOCK COMPANY

TRỤ SỞ CÔNG TY: SỐ 29-LIÊN KẾ 3-KĐT XA LA- HÀ ĐÔNG- HÀ NỘI
VP ĐẠI DIỆN MIỀN BẮC : Ô 20- LIÊN KẾ 9- KHU B1.4- KĐT THANH HÀ- HÀ ĐÔNG- HÀ NỘI
VP ĐẠI DIỆN MIỀN NAM: CÁN P16- KĐT PARK RIVERSIDE- P. PHÚ HỮU- QUẬN 9- TP.HCM

HOTLINE HỖ TRỢ: 0247.107.6789

DỰ ÁN:
NHÀ CẤP 4 MÁI NHẬT

GD THỰC HIỆN:
THIẾT KẾ BẢN VẼ THI CÔNG

HANG MỤC:
KIẾN TRÚC

TÊN BẢN VẼ:
3D MẶT CẮT 4-4

CHỦ TRÌ THIẾT KẾ:	
Lê Tân Vũ	
THIẾT KẾ:	
Nguyễn Văn Hùng	
BỘ CHỈ TIẾT:	
Bùi Gia Đạt	

HÀ NỘI, NGÀY 30 THÁNG 07 NĂM 2020

-THI CÔNG CÁN KẾT HỢP CÁC BẢN VẼ LIÊN QUAN.
-MỌI THAY ĐỔI NGOÀI HIỆN TRƯỜNG (NẾU CÓ) CÁN BẢO LẠI ĐV THI CÔNG ĐV THI CÔNG BẢO LẠI CHO ĐV THIẾT KẾ ĐỂ CÓ GIẢI PHÁP XỬ LÝ.
-MỌI THAY ĐỔI THIẾT KẾ KHI THI CÔNG SO VỚI HỒ SƠ THIẾT KẾ ĐV THIẾT KẾ SẼ KHÔNG CHỊU TRÁCH NHIỆM.

TỶ LỆ	1 : 45
KÝ HIỆU HỒ SƠ	CH-T7/2020
BẢN VẼ SỐ	KT-34

GHI CHÚ:

Hiện nay công ty cổ phần kiến trúc KISATO đang triển khai dịch vụ thi công trọn gói 63 tỉnh thành. Nếu gia đình thiết kế xong và có nhu cầu thi công trọn gói công trình thi hãy gọi cho chúng tôi theo Hotline: 0986.620.675 (gặp Mr. Hóa) để được tư vấn thêm. Ưu điểm khi gia đình sử dụng dịch vụ thi công trọn gói bên công ty chúng tôi là sẽ đồng bộ về mặt thẩm mỹ từ bản vẽ cho đến thực tế và đảm bảo chất lượng bởi những đội ngũ kỹ thuật, nhân công tay nghề cao

N1:NỀN PHÒNG

- GẠCH LÁT SÀN
(xem bản vẽ lát sàn)
- VỮA XI MĂNG TẠO PHẪNG
- LỚP BÊ TÔNG GẠCH
- ĐẤT PHA CÁT ĐỎ TỪNG LỚP D200 TƯỚI NƯỚC ĐẦM KỈ
- NỀN ĐẤT TỰ NHIÊN ĐẦM CHẶT

NW:NỀN WC

- GẠCH CERAMIC 300X300 CHỐNG TRƠN
- VỮA LÓT M50 LÁT SÀN
- LỚP BÊ TÔNG GẠCH VỖ TẠO ĐỐC 0.5% VỀ PHỦ THU NƯỚC
- LỚP BÊ TÔNG GẠCH
- ĐẤT PHA CÁT ĐỎ TỪNG LỚP D200 TƯỚI NƯỚC ĐẦM KỈ
- NỀN ĐẤT TỰ NHIÊN ĐẦM CHẶT


M1:MÁI NGÓI

- NGÓI ROMANTIC
- HỆ XÀ GỖ, CẦU PHONG
- BÊ TÔNG ĐIỀM MÁI


S1:SÀN BTCT

- VỮA CÁN NỀN
- SÀN BTCT CHIỀU DÀY XEM BẢN VẼ KC
- VỮA TRÁT


TỈ LỆ: (1 : 37)

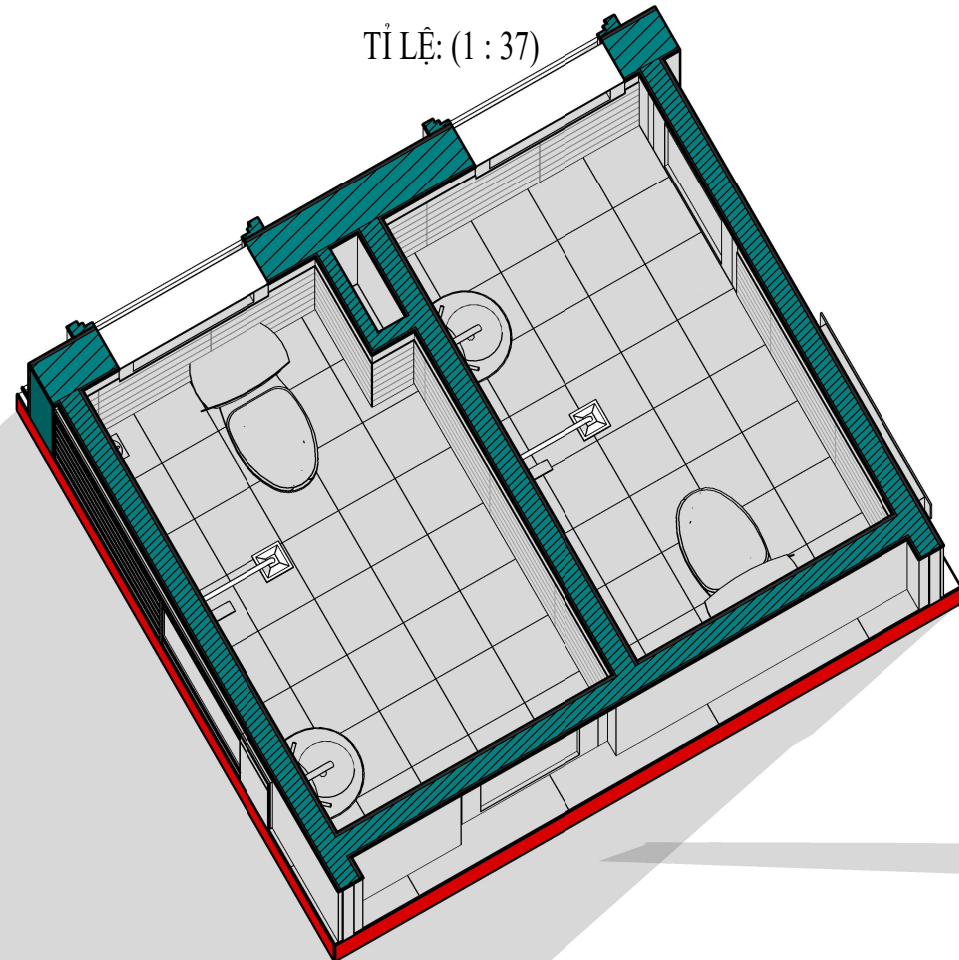

TỈ LỆ: ()

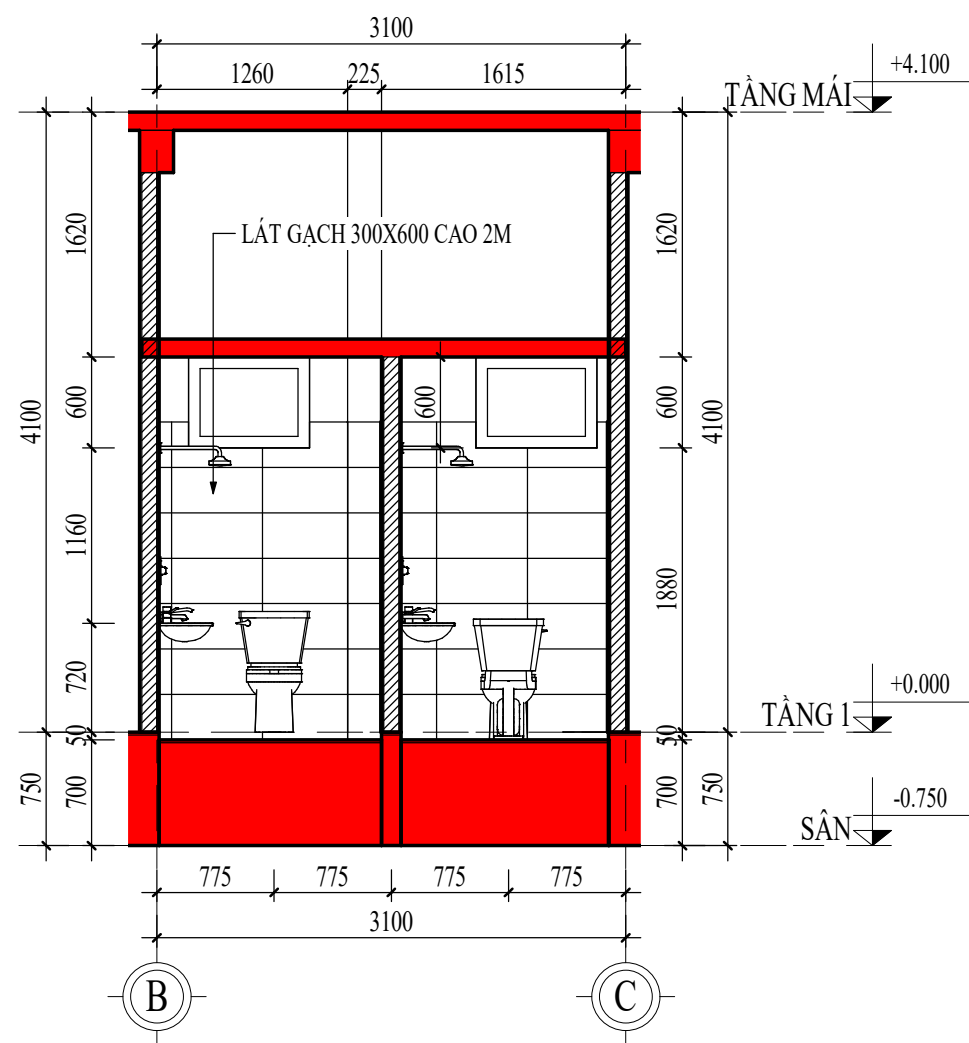

TỈ LỆ: (1 : 50)

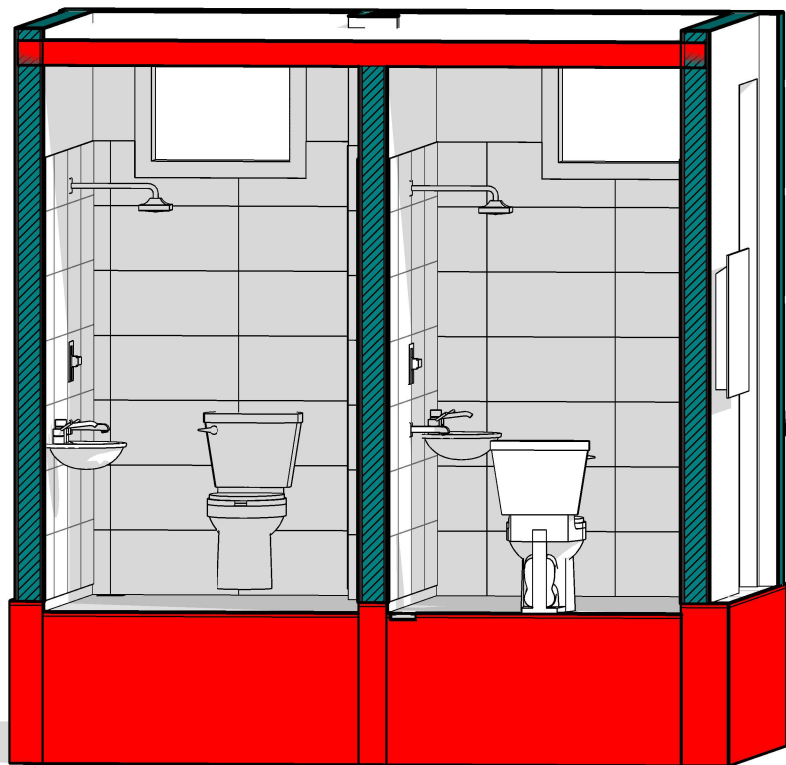

CHỦ ĐẦU TƯ:

NGUYỄN HẢI HỒNG

ĐƠN VỊ TƯ VẤN:



CÔNG TY CỔ PHẦN KIẾN TRÚC KISATO

KISATO CONSTRUCTION JOINT STOCK COMPANY

TRỤ SỞ CÔNG TY: SỐ 29-LIÊN KÈ 3-KĐT XA LA- HÀ ĐÔNG -HÀ NỘI

VP ĐẠI DIỆN MIỀN BẮC : Ô 20 - LIÊN KỀ 9 - KHU B1.4 - KĐT THANH HÃ - HÀ ĐÔNG - HÀ NỘI
VP ĐẠI DIỆN MIỀN NAM: CĂN P16- KĐT PARK RIVERSIDE- P. PHÚ HỮU- QUẬN 9 - TP.HCM

HOTLINE HỖ TRỢ: 0247.107.6789

DỰ ÁN:

NHÀ CẤP 4 MÁI NHẬT

GĐ THỰC HIỆN

THIẾT KẾ BẢN VẼ THI CÔNG

HÀNG MỤC:

KIẾN TRÚC

TÊN BẢN VẼ:

CHI TIẾT WC

CHỦ TRÌ THIẾT KẾ:

Lê Tân Vũ

THIẾT KẾ:

Nguyễn Văn Hùng

BỘ CHI TIẾT:

Bùi Gia Đạt

HÀ NỘI, NGÀY 30 THÁNG 07 NĂM 2020

-THI CÔNG CẦN KẾT HỢP CÁC BẢN VẼ LIÊN QUAN.

**-MỌI THAY ĐỔI NGOÀI HIỆN TRƯỜNG
(NẾU CÓ) CẦN BÁO LẠI ĐV THI CÔNG
ĐV THI CÔNG BÁO LẠI CHO ĐV THIẾT KẾ
ĐỂ CÓ GIẢI PHÁP XỬ LÝ.**

**-MỌI THAY ĐỔI THIẾT KẾ KHI THI CÔNG
SO VỚI HỒ SƠ THIẾT KẾ ĐV THIẾT KẾ SẼ
KHÔNG CHỊU TRÁCH NHIỆM.**

TỶ LỆ

As indicated

KÝ HIỆU HỒ SƠ


CH-T7/2020

BẢN VẼ SỐ

KT-35


GHI CHÚ:

Hiện nay công ty cổ phần kiến trúc KISATO đang triển khai thiết kế thi công trọn gói 63 tỉnh thành. Nếu gia đình thiết kế xong và có nhu cầu thi công trọn gói công trình thì hãy gọi cho chúng tôi theo Hotline: 0986.620.675 (gặp Mr. Hòa) để được tư vấn thêm. Ưu điểm khi gia đình sử dụng dịch vụ thi công trọn gói bên công ty chúng tôi là sẽ đồng bộ về mặt thẩm mỹ từ ban đầu đến thực tế và đảm bảo chất lượng với những đội ngũ kỹ thuật, nhân công tay nghề cao

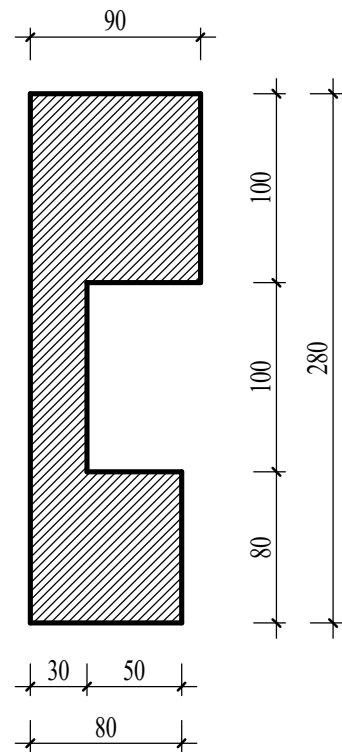


CHI TIẾT PHÀO 1

TỈ LỆ: (1 : 4)

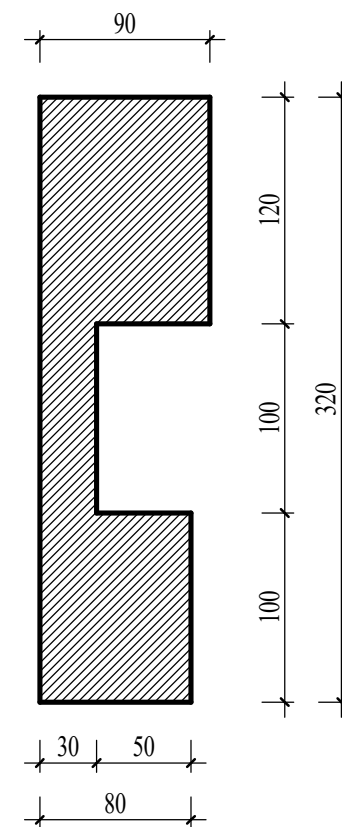


CHI TIẾT PHÀO 2

TỈ LỆ: (1 : 4)

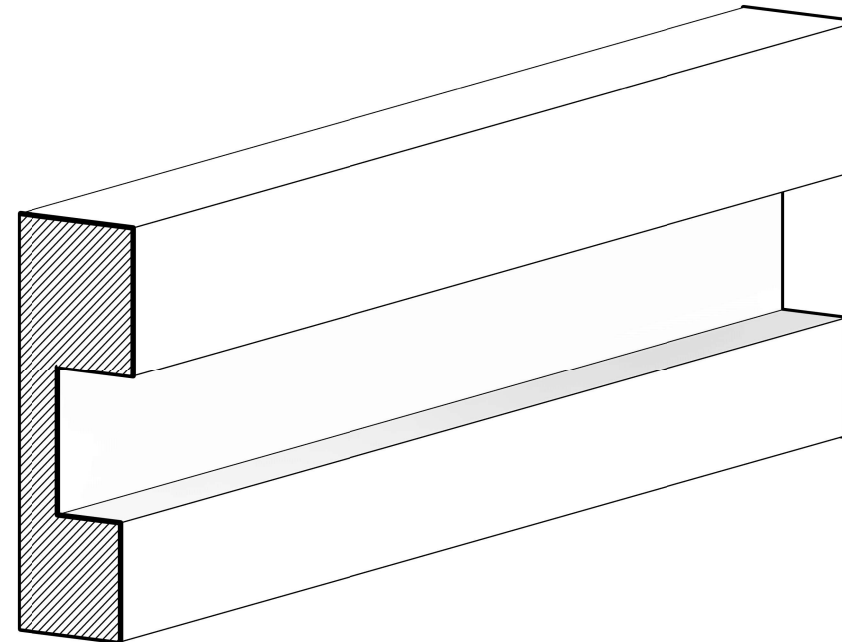

3D PHÀO 1

TỈ LỆ: ()

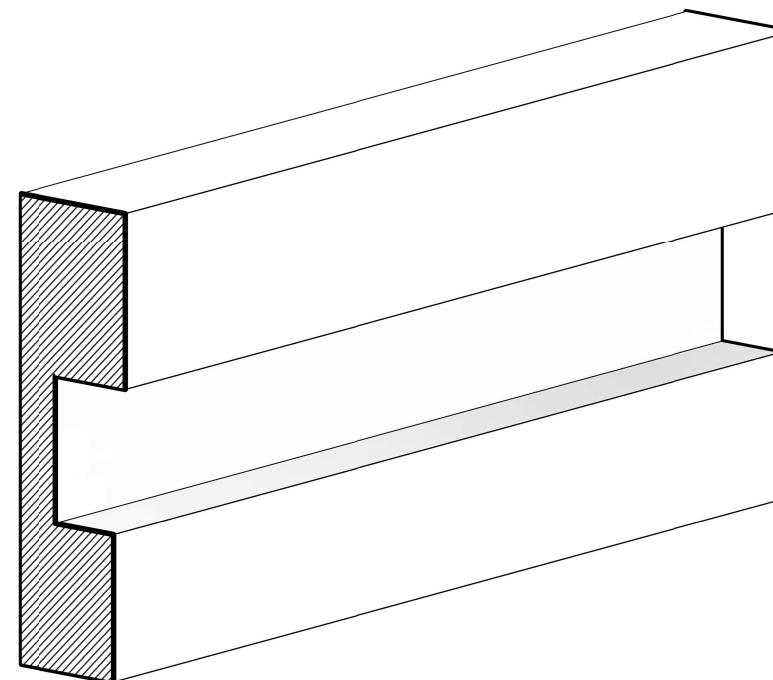

3D PHÀO 2

TỈ LỆ: ()

CHỦ ĐẦU TƯ:

NGUYỄN HẢI HỒNG

ĐƠN VI TƯ VẤN:



CÔNG TY CỔ PHẦN KIẾN TRÚC KISATO

KISATO CONSTRUCTION JOINT STOCK COMPANY

TRỤ SỞ CÔNG TY: SỐ 29-LIÊN KẾ 3-KĐT XA LA- HÀ ĐÔNG- HÀ NỘI

VP ĐẠI DIỆN MIỀN BẮC : Ô 20- LIÊN KẾ 9- KHU B1.4- KĐT THANH HÀ- HÀ ĐÔNG- HÀ NỘI

VP ĐẠI DIỆN MIỀN NAM: CĂN P16- KĐT PARK RIVERSIDE- P. PHÚ HỮU- QUẬN 9- TP.HCM

HOTLINE HỖ TRỢ: 0247.107.6789

DỰ ÁN:

NHÀ CẤP 4 MÁI NHẬT

GD THỰC HIỆN:

THIẾT KẾ BẢN VẼ THI CÔNG

HANG MỤC:

KIẾN TRÚC

TÊN BẢN VẼ:

CHI TIẾT PHÀO 1 VÀ PHÀO 2

CHỦ TRÌ THIẾT KẾ:

Lê Tân Vũ

THIẾT KẾ:

Nguyễn Văn Hùng

BỘ CHI TIẾT:

Bùi Gia Đạt

HÀ NỘI, NGÀY 30 THÁNG 07 NĂM 2020

-THI CÔNG CÁN KẾT HỢP CÁC BẢN VẼ LIÊN QUAN.

-MỌI THAY ĐỔI NGOÀI HIỆN TRƯỜNG (NẾU CÓ) CÁN BẢO LẠI ĐV THI CÔNG ĐV THI CÔNG BẢO LẠI CHO ĐV THIẾT KẾ ĐỂ CÓ GIẢI PHÁP XỬ LÝ.

-MỌI THAY ĐỔI THIẾT KẾ KHI THI CÔNG SO VỚI HỒ SƠ THIẾT KẾ ĐV THIẾT KẾ SẼ KHÔNG CHỊU TRÁCH NHIỆM.

TỶ LỆ

1 : 4

KÝ HIỆU HỒ SƠ


CH-T7/2020

BẢN VẼ SỐ

KT-36


GHI CHÚ:

Hiện nay công ty cổ phần kiến trúc KISATO đang triển khai dịch vụ thi công trọn gói 63 tỉnh thành. Nếu gia đình thiết kế xong và có nhu cầu thi công trọn gói công trình thi hãy gọi cho chúng tôi theo Hotline: 0986.620.675 (gặp Mr. Hóa) để được tư vấn thêm. Ưu điểm khi gia đình sử dụng dịch vụ thi công trọn gói bên công ty chúng tôi là sẽ đồng bộ về mặt thẩm mỹ từ bản vẽ cho đến thực tế và đảm bảo chất lượng bởi những đội ngũ kỹ thuật, nhân công tay nghề cao

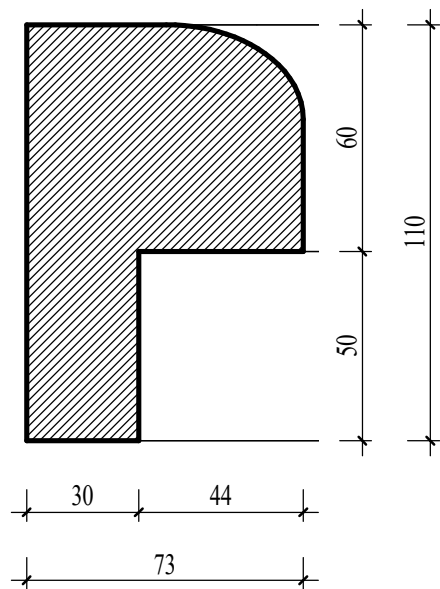

CHI TIẾT PHÀO 3

TỈ LỆ: (1 : 2)

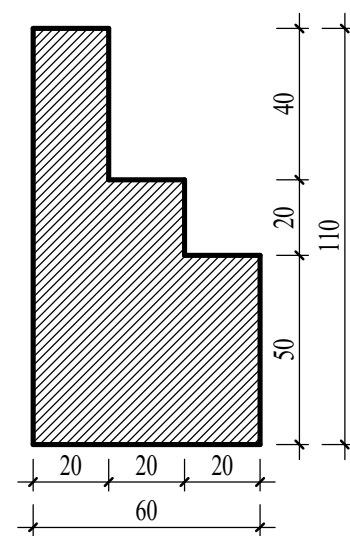


CHI TIẾT PHÀO 4

TỈ LỆ: (1 : 2)



3D PHÀO 3

TỈ LỆ: ()

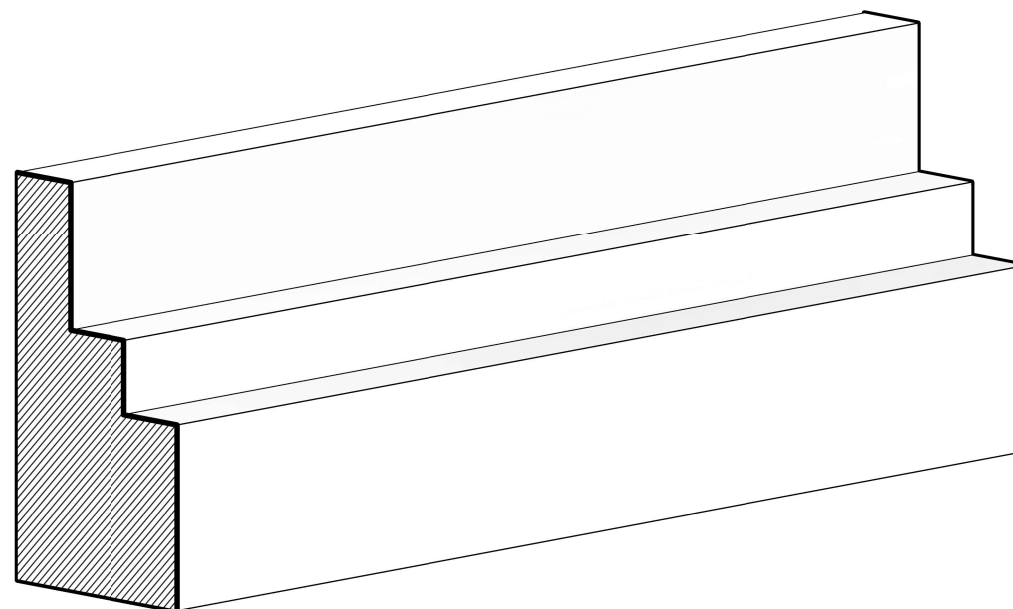

3D PHÀO 4

TỈ LỆ: ()

CHỦ ĐẦU TƯ:

NGUYỄN HẢI HỒNG

ĐƠN VI TƯ VẤN:



CÔNG TY CỔ PHẦN KIẾN TRÚC KISATO

KISATO CONSTRUCTION JOINT STOCK COMPANY

TRỤ SỞ CÔNG TY: SỐ 29-LIÊN KẾ 3-KĐT XA LA- HÀ ĐÔNG- HÀ NỘI

VP ĐẠI DIỆN MIỀN BẮC : Ô 20- LIÊN KẾ 9- KHU B1.4- KĐT THANH HÀ - HÀ ĐÔNG- HÀ NỘI

VP ĐẠI DIỆN MIỀN NAM: CĂN P16- KĐT PARK RIVERSIDE- P. PHÚ HỮU- QUẬN 9- TP.HCM

HOTLINE HỖ TRỢ: 0247.107.6789

DỰ ÁN:

NHÀ CẤP 4 MÁI NHẬT

GD THỰC HIỆN:

THIẾT KẾ BẢN VẼ THI CÔNG

HANG MỤC:

KIẾN TRÚC

TÊN BẢN VẼ:

CHI TIẾT PHÀO 3 VÀ PHÀO 4

CHỦ TRÌ THIẾT KẾ:

Lê Tân Vũ

THIẾT KẾ:

Nguyễn Văn Hùng

BỘ CHỈ TIẾT:

Bùi Gia Đạt

HÀ NỘI, NGÀY 30 THÁNG 07 NĂM 2020

-THI CÔNG CÁN KẾT HỢP CÁC BẢN VẼ LIÊN QUAN.

-MỌI THAY ĐỔI NGOÀI HIỆN TRƯỜNG (NẾU CÓ) CÁN BẢO LẠI ĐV THI CÔNG ĐV THI CÔNG BẢO LẠI CHO ĐV THIẾT KẾ ĐỂ CÓ GIẢI PHÁP XỬ LÝ.

-MỌI THAY ĐỔI THIẾT KẾ KHI THI CÔNG SO VỚI HỒ SƠ THIẾT KẾ ĐV THIẾT KẾ SẼ KHÔNG CHỊU TRÁCH NHIỆM.

TỶ LỆ

1 : 2

KÝ HIỆU HỒ SƠ


CH-T7/2020

BẢN VẼ SỐ


KT-37

GHI CHÚ:


Hiện nay công ty cổ phần kiến trúc KISATO đang triển khai dịch vụ thi công trọn gói 63 tỉnh thành. Nếu gia đình thiết kế xong và có nhu cầu thi công trọn gói công trình thi hãy gọi cho chúng tôi theo Hotline: 0986.620.675 (gặp Mr. Hóa) để được tư vấn thêm. Ưu điểm khi gia đình sử dụng dịch vụ thi công trọn gói bên công ty chúng tôi là sẽ đồng bộ về mặt thẩm mỹ từ bản vẽ cho đến thực tế và đảm bảo chất lượng bởi những đội ngũ kỹ thuật, nhân công tay nghề cao

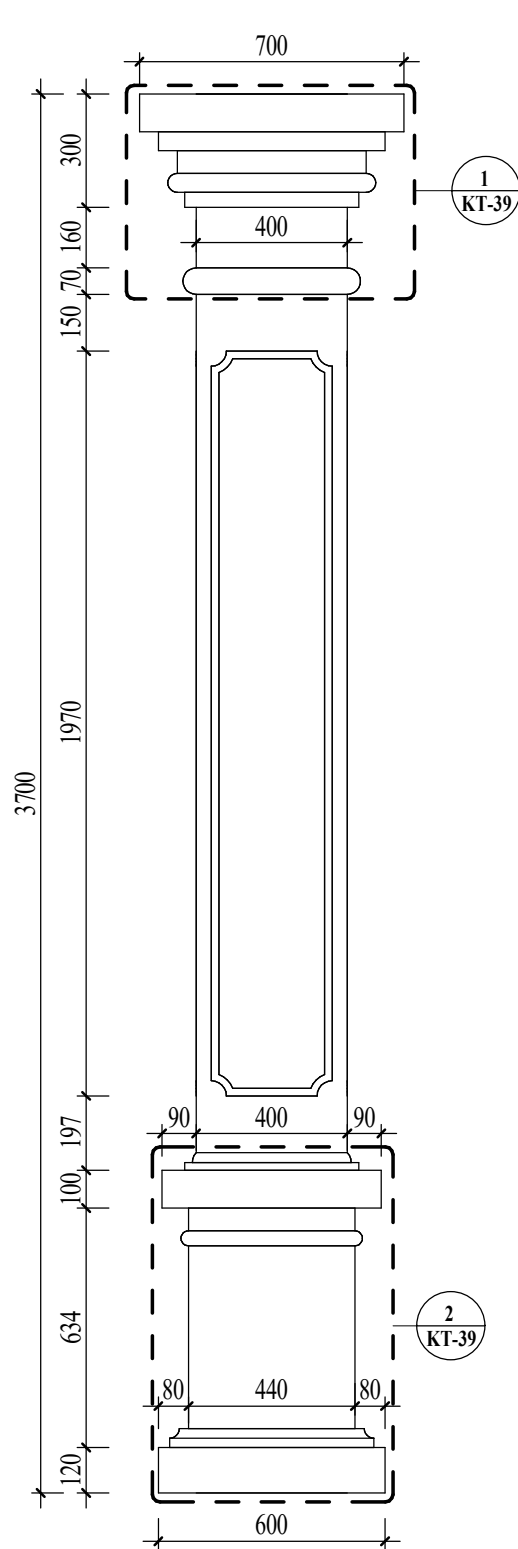


CHI TIẾT CỘT SẢNH
TỈ LỆ: (1 : 20)

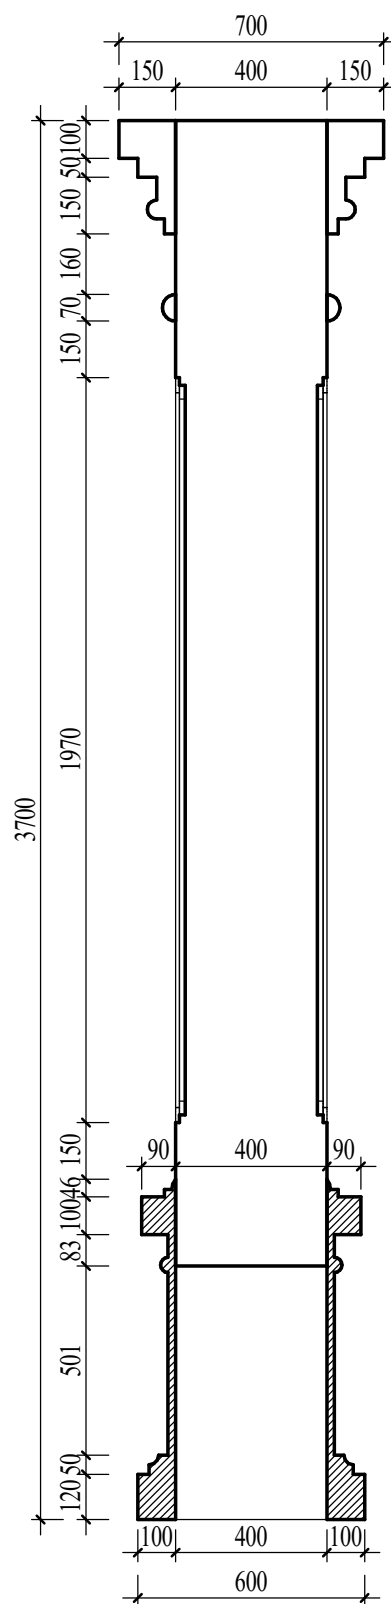


MẶT CẮT DỌC CỘT
TỈ LỆ: (1 : 20)

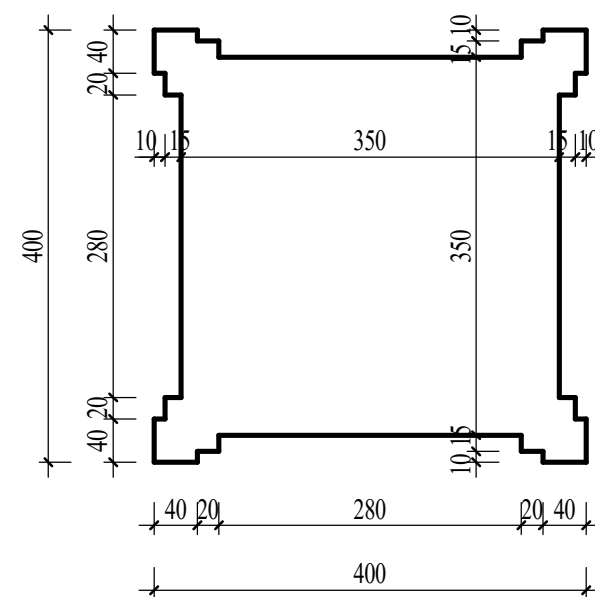

MẶT CẮT NGANG CỘT
TỈ LỆ: (1 : 7)

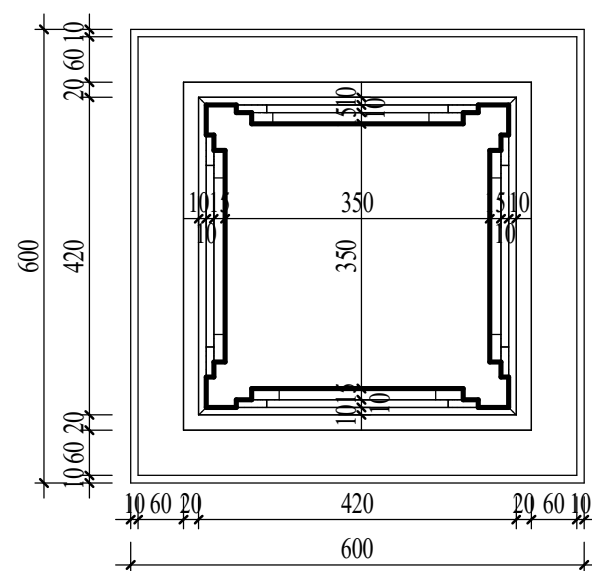

MẶT CẮT CHÂN CỘT
TỈ LỆ: (1 : 10)

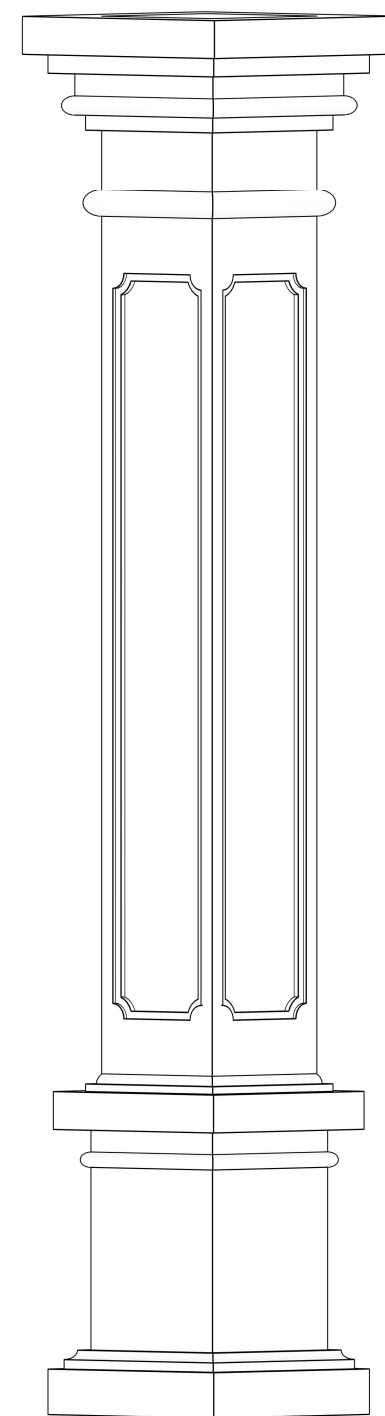

3D CỘT SẢNH
TỈ LỆ: ()

CHỦ ĐẦU TƯ:

NGUYỄN HẢI HỒNG

ĐƠN VI TƯ VẤN:



CÔNG TY CỔ PHẦN KIẾN TRÚC KISATO

KISATO CONSTRUCTION JOINT STOCK COMPANY

TRỤ SỞ CÔNG TY: SỐ 29-LIÊN KẾ 3-KĐT XA LA- HÀ ĐÔNG- HÀ NỘI
VP ĐẠI DIỆN MIỀN BẮC: Ô 20- LIÊN KẾ 9- KHU B1.4- KĐT THANH HÀ- HÀ ĐÔNG- HÀ NỘI
VP ĐẠI DIỆN MIỀN NAM: CÁN PH- KĐT PARK RIVERSIDE- P. PHÚ HƯC- QUẬN 9- TP. HCM

HOTLINE HỖ TRỢ: 0247.107.6789

DỰ ÁN:

NHÀ CẤP 4 MÁI NHẬT

GD THỰC HIỆN:

THIẾT KẾ BẢN VẼ THI CÔNG

HANG MỤC:

KIẾN TRÚC

TÊN BẢN VẼ:

CHI TIẾT CỘT SẢNH

CHỦ TRÌ THIẾT KẾ:

Lê Tân Vũ

THIẾT KẾ:

Nguyễn Văn Hùng

BỘ CHI TIẾT:

Bùi Gia Đạt

HÀ NỘI, NGÀY 30 THÁNG 07 NĂM 2020

-THI CÔNG CÁN KẾT HỢP CÁC BẢN VẼ LIÊN QUAN.
-MỌI THAY ĐỔI NGOÀI HIỆN TRƯỜNG (NẾU CÓ) CÁN BẢO LẠI ĐV THI CÔNG ĐV THI CÔNG BẢO LẠI CHO ĐV THIẾT KẾ ĐỂ CÓ GIẢI PHÁP XỬ LÝ.
-MỌI THAY ĐỔI THIẾT KẾ KHI THI CÔNG SO VỚI HỒ SƠ THIẾT KẾ ĐV THIẾT KẾ SẼ KHÔNG CHỊU TRÁCH NHIỆM.

TỶ LỆ

As indicated

KÝ HIỆU HỒ SƠ


CH-T7/2020

BẢN VẼ SỐ


KT-38

GHI CHÚ:

Hiện nay công ty cổ phần kiến trúc KISATO đang triển khai dịch vụ thi công trọn gói 63 tỉnh thành. Nếu gia đình thiết kế xong và có nhu cầu thi công trọn gói công trình thi hãy gọi cho chúng tôi theo Hotline: 0986.620.675 (gặp Mr. Hóa) để được tư vấn thêm. Ưu điểm khi gia đình sử dụng dịch vụ thi công trọn gói bên công ty chúng tôi là sẽ đồng bộ về mặt thẩm mỹ từ bản vẽ cho đến thực tế và đảm bảo chất lượng bởi những đội ngũ kỹ thuật, nhân công tay nghề cao

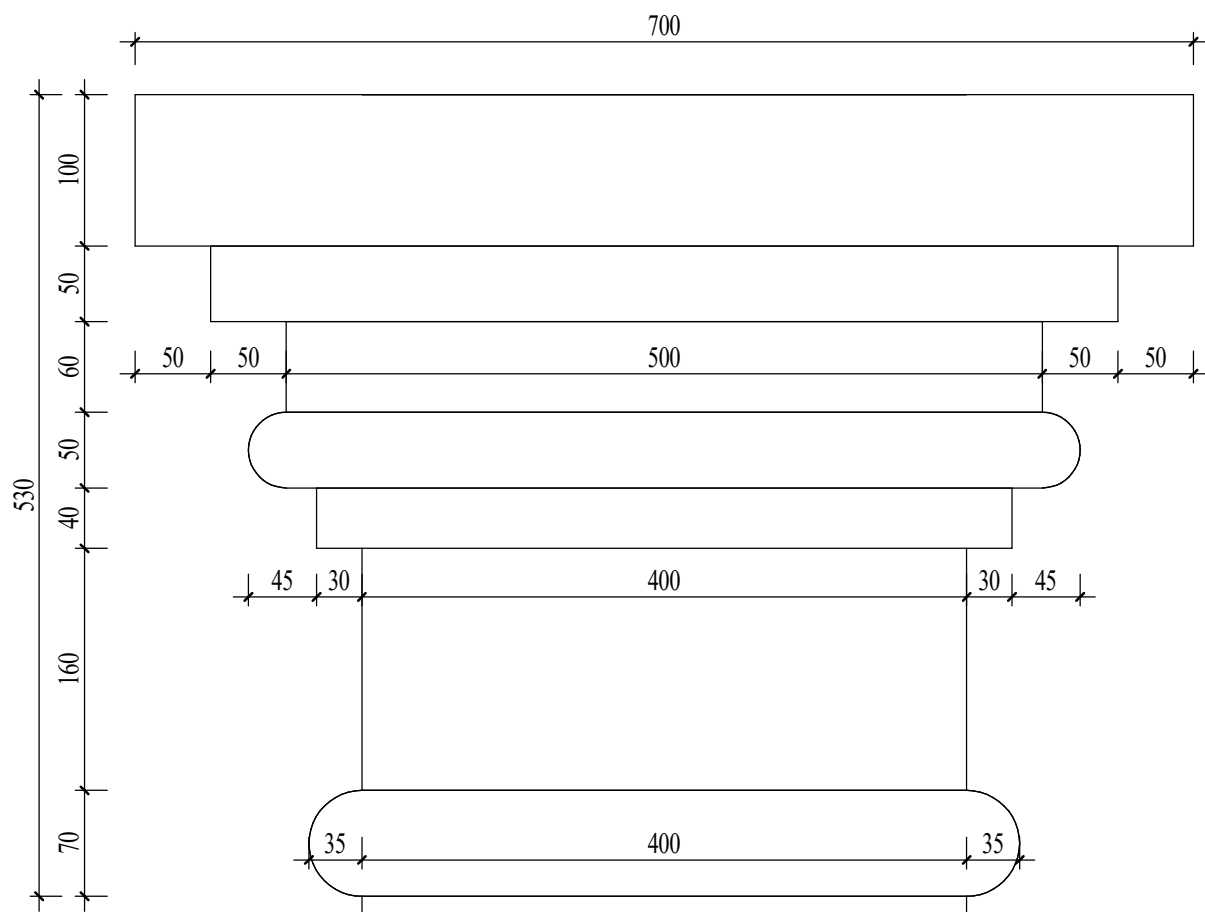

CHI TIẾT ĐỈNH CỘT
TỈ LỆ: (1 : 5)

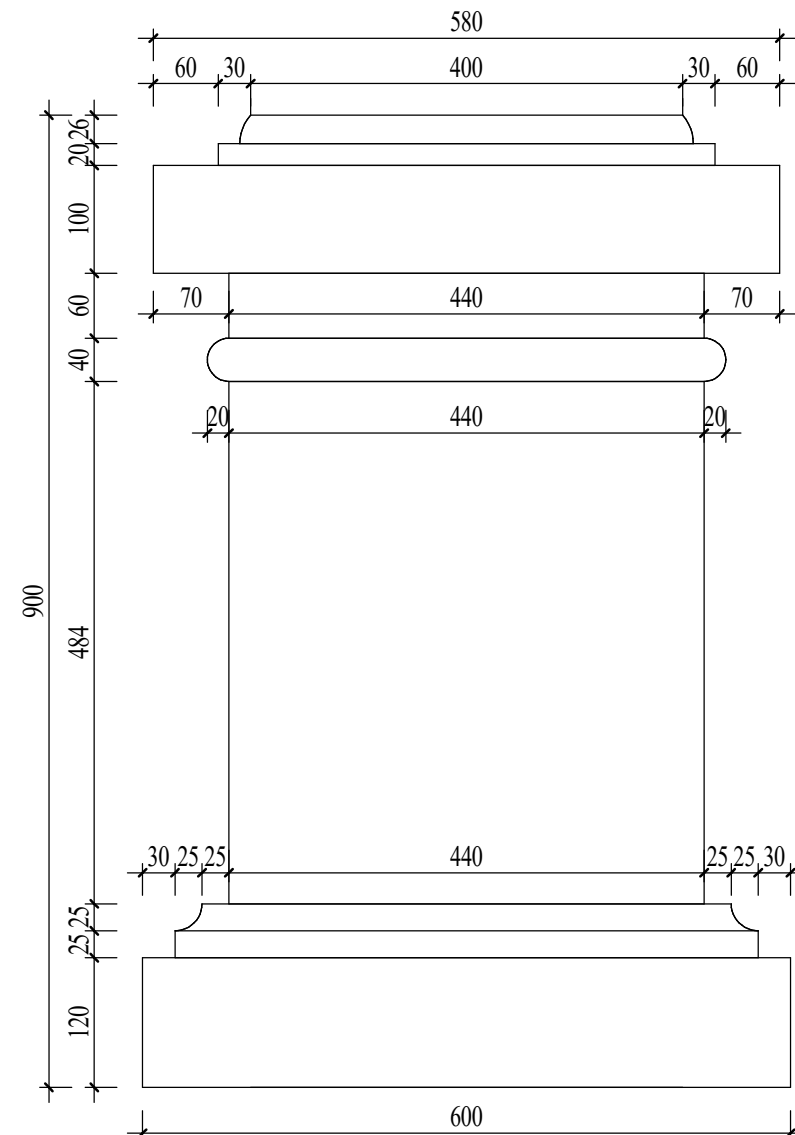

CHI TIẾT CHÂN CỘT
TỈ LỆ: (1 : 7)

CHỦ ĐẦU TƯ:

NGUYỄN HẢI HỒNG

ĐƠN VI TƯ VẤN:



CÔNG TY CỔ PHẦN KIẾN TRÚC KISATO

KISATO CONSTRUCTION JOINT STOCK COMPANY

TRỤ SỞ CÔNG TY: SỐ 29-LIÊN KẾ 3-KĐT XA LA- HÀ ĐÔNG- HÀ NỘI

VP ĐẠI DIỆN MIỀN BẮC : Ô 20- LIÊN KẾ 9- KHU B1.4- KĐT THANH HÀ - HÀ ĐÔNG- HÀ NỘI
VP ĐẠI DIỆN MIỀN NAM: CÁN PH- KĐT PARK RIVERSIDE- P. PHÚ HỮU- QUẬN 9- TP.HCM

HOTLINE HỖ TRỢ: 0247.107.6789

DỰ ÁN:

NHÀ CẤP 4 MÁI NHẬT

GD THỰC HIỆN:

THIẾT KẾ BẢN VẼ THI CÔNG

HANG MỤC:

KIẾN TRÚC

TÊN BẢN VẼ:

CHI TIẾT CỘT SÀNG

CHỦ TRÌ THIẾT KẾ:

Lê Tân Vũ

THIẾT KẾ:

Nguyễn Văn Hùng

BỘ CHI TIẾT:

Bùi Gia Đạt

HÀ NỘI, NGÀY 30 THÁNG 07 NĂM 2020

-THI CÔNG CÁN KẾT HỢP CÁC BẢN VẼ LIÊN QUAN.

-MỌI THAY ĐỔI NGOÀI HIỆN TRƯỜNG (NẾU CÓ) CÁN BẢO LẠI ĐV THI CÔNG ĐV THI CÔNG BẢO LẠI CHO ĐV THIẾT KẾ ĐỂ CÓ GIẢI PHÁP XỬ LÝ.

-MỌI THAY ĐỔI THIẾT KẾ KHI THI CÔNG SO VỚI HỒ SƠ THIẾT KẾ ĐV THIẾT KẾ SẼ KHÔNG CHỊU TRÁCH NHIỆM.

TỶ LỆ

As indicated

KÝ HIỆU HỒ SƠ


CH-T7/2020

BẢN VẼ SỐ


KT-39

GHI CHÚ:


Hiện nay công ty cổ phần kiến trúc KISATO đang triển khai dịch vụ thi công trọn gói 63 tỉnh thành. Nếu gia đình thiết kế xong và có nhu cầu thi công trọn gói công trình thi hãy gọi cho chúng tôi theo Hotline: 0986.620.675 (gặp Mr. Hóa) để được tư vấn thêm. Ưu điểm khi gia đình sử dụng dịch vụ thi công trọn gói bên công ty chúng tôi là sẽ đồng bộ về mặt thẩm mỹ từ bản vẽ cho đến thực tế và đảm bảo chất lượng bởi những đội ngũ kỹ thuật, nhân công tay nghề cao

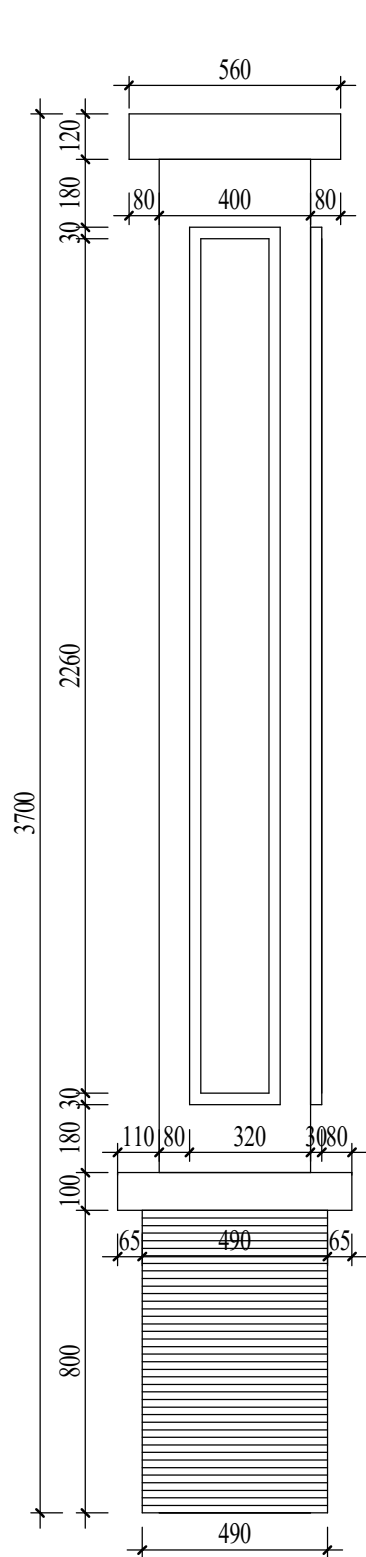


CHI TIẾT CỘT ỐP GÓC
TỈ LỆ: (1 : 20)

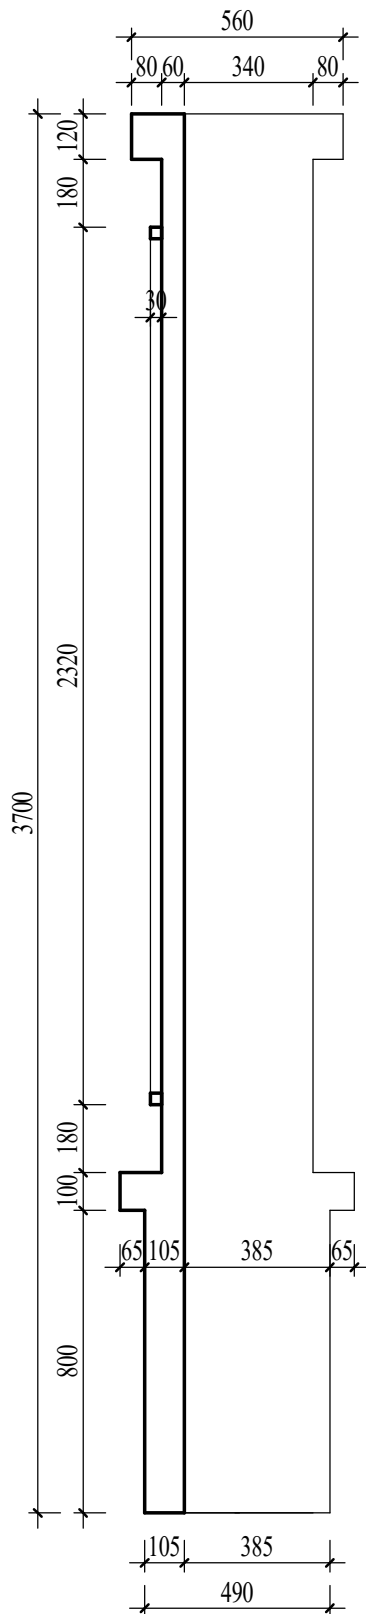


MẶT CẮT DỌC CỘT
TỈ LỆ: (1 : 20)

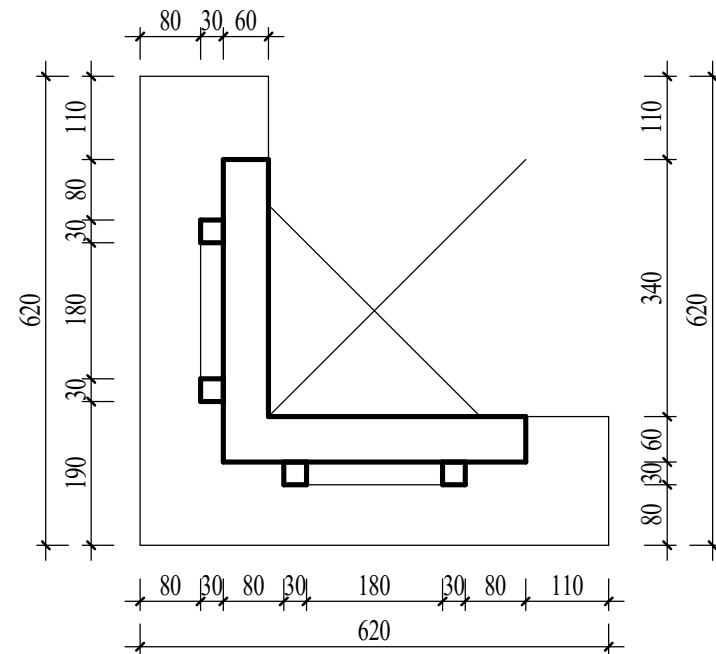

MẶT CẮT CHÂN CỘT
TỈ LỆ: (1 : 10)

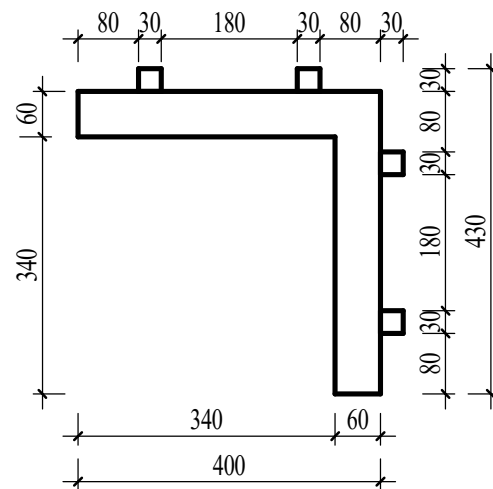


MẶT CẮT NGANG CỘT
TỈ LỆ: (1 : 10)

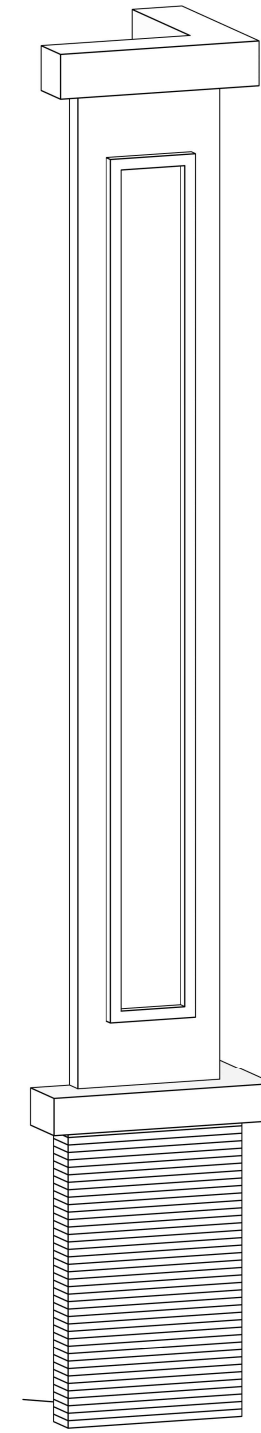


3D CỘT ỐP GÓC
TỈ LỆ: ()

CHỦ ĐẦU TƯ: NGUYỄN HẢI HỒNG	
ĐƠN VỊ TƯ VẤN:  CÔNG TY CỔ PHẦN KIẾN TRÚC KISATO KISATO CONSTRUCTION JOINT STOCK COMPANY TRỤ SỞ CÔNG TY: SỐ 29-LIÊN KẾ 3-KĐT XA LA- HÀ ĐÔNG- HÀ NỘI VP ĐẠI DIỆN MIỀN BẮC : Ô 20- LIÊN KẾ 9- KHU B1.4- KĐT THANH HÀ - HÀ ĐÔNG- HÀ NỘI VP ĐẠI DIỆN MIỀN NAM: CĂN P16- KĐT PARK RIVERSIDE- P. PHÚ HƯC- QUẬN 9- TP.HCM HOTLINE HỖ TRỢ: 0247.107.6789	
DỰ ÁN: NHÀ CẤP 4 MÁI NHẬT	
GD THỰC HIỆN: THIẾT KẾ BẢN VẼ THI CÔNG	
HANG MỤC: KIẾN TRÚC	
TÊN BẢN VẼ: CHI TIẾT CỘT ỐP GÓC	
CHỦ TRÌ THIẾT KẾ: Lê Tân Vũ	
THIẾT KẾ: Nguyễn Văn Hùng	
BỎ CHI TIẾT: Bùi Gia Đạt	
HÀ NỘI, NGÀY 30 THÁNG 07 NĂM 2020 -THI CÔNG CÁN KẾT HỢP CÁC BẢN VẼ LIÊN QUAN. -MỌI THAY ĐỔI NGOÀI HIỆN TRƯỜNG (NẾU CÓ) CÁN BẢO LẠI ĐV THI CÔNG ĐV THI CÔNG BẢO LẠI CHO ĐV THIẾT KẾ ĐỂ CÓ GIẢI PHÁP XỬ LÝ. -MỌI THAY ĐỔI THIẾT KẾ KHI THI CÔNG SO VỚI HỒ SƠ THIẾT KẾ ĐV THIẾT KẾ SẼ KHÔNG CHỊU TRÁCH NHIỆM.	
TỶ LỆ	As indicated
KÝ HIỆU HỒ SƠ	CH-T7/2020
BẢN VẼ SỐ	KT-40
GHI CHÚ: Hiện nay công ty cổ phần kiến trúc KISATO đang triển khai dịch vụ thi công trọn gói 63 tỉnh thành. Nếu gia đình thiết kế xong và có nhu cầu thi công trọn gói công trình thi hãy gọi cho chúng tôi theo Hotline: 0986.620.675 (gặp Mr. Hóa) để được tư vấn thêm. Ưu điểm khi gia đình sử dụng dịch vụ thi công trọn gói bên công ty chúng tôi là sẽ đồng bộ về mặt thẩm mỹ từ bản vẽ cho đến thực tế và đảm bảo chất lượng bởi những đội ngũ kỹ thuật, nhân công tay nghề cao	

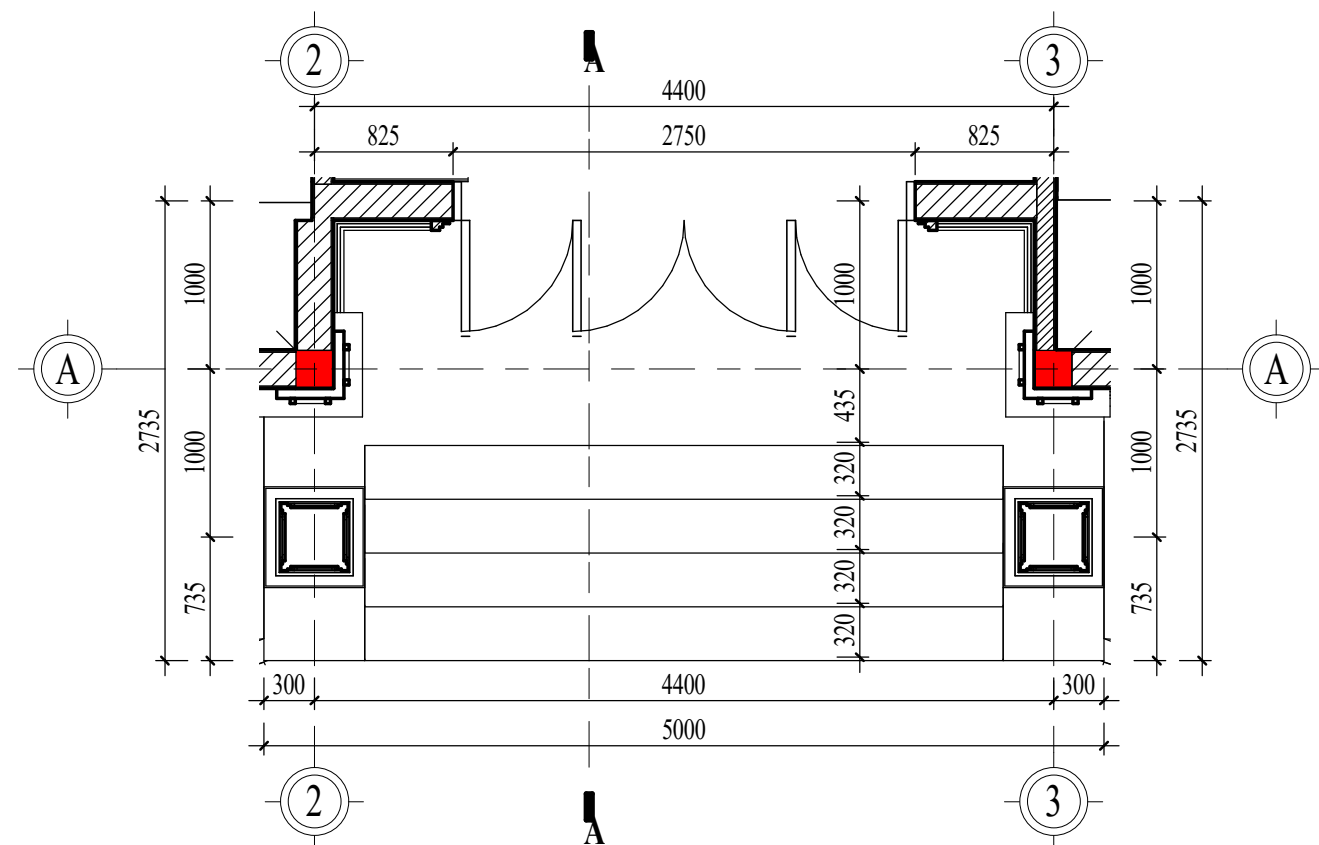


CHI TIẾT SẢNH CHÍNH

TỈ LỆ: (1 : 45)

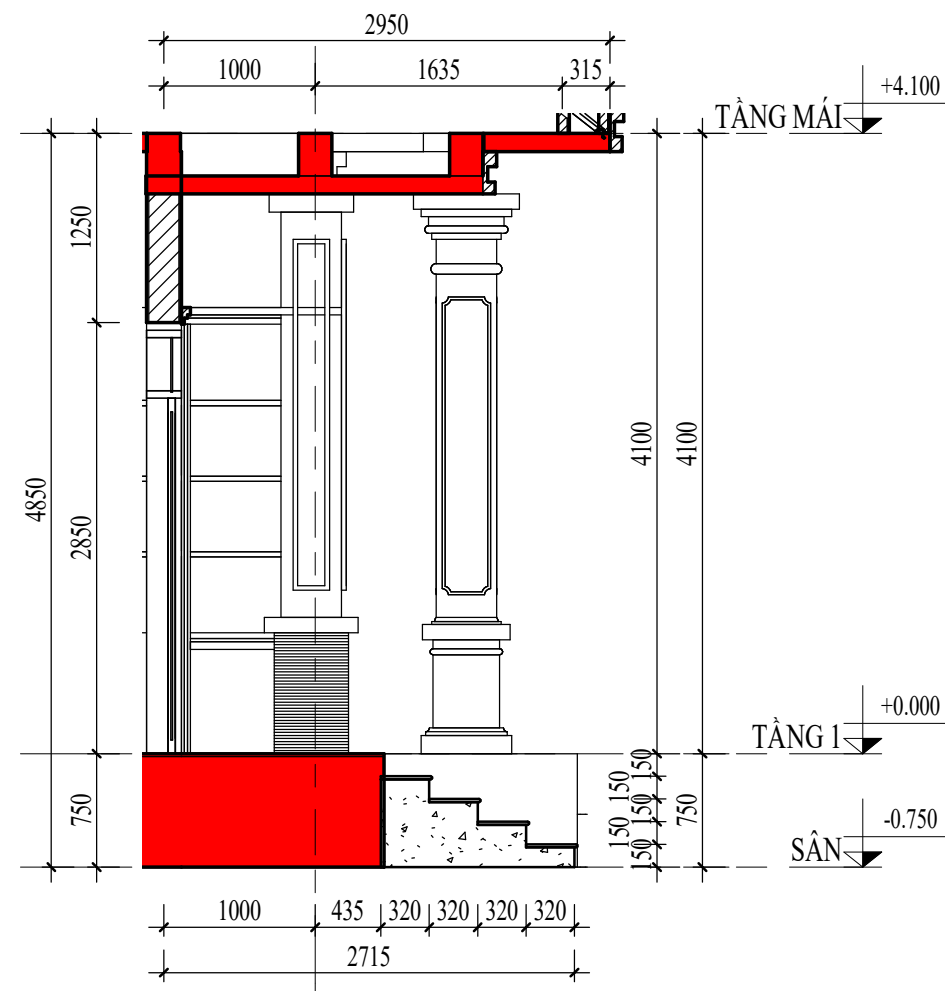

MẶT CẮT A-A SẢNH CHÍNH

TỈ LỆ: (1 : 50)

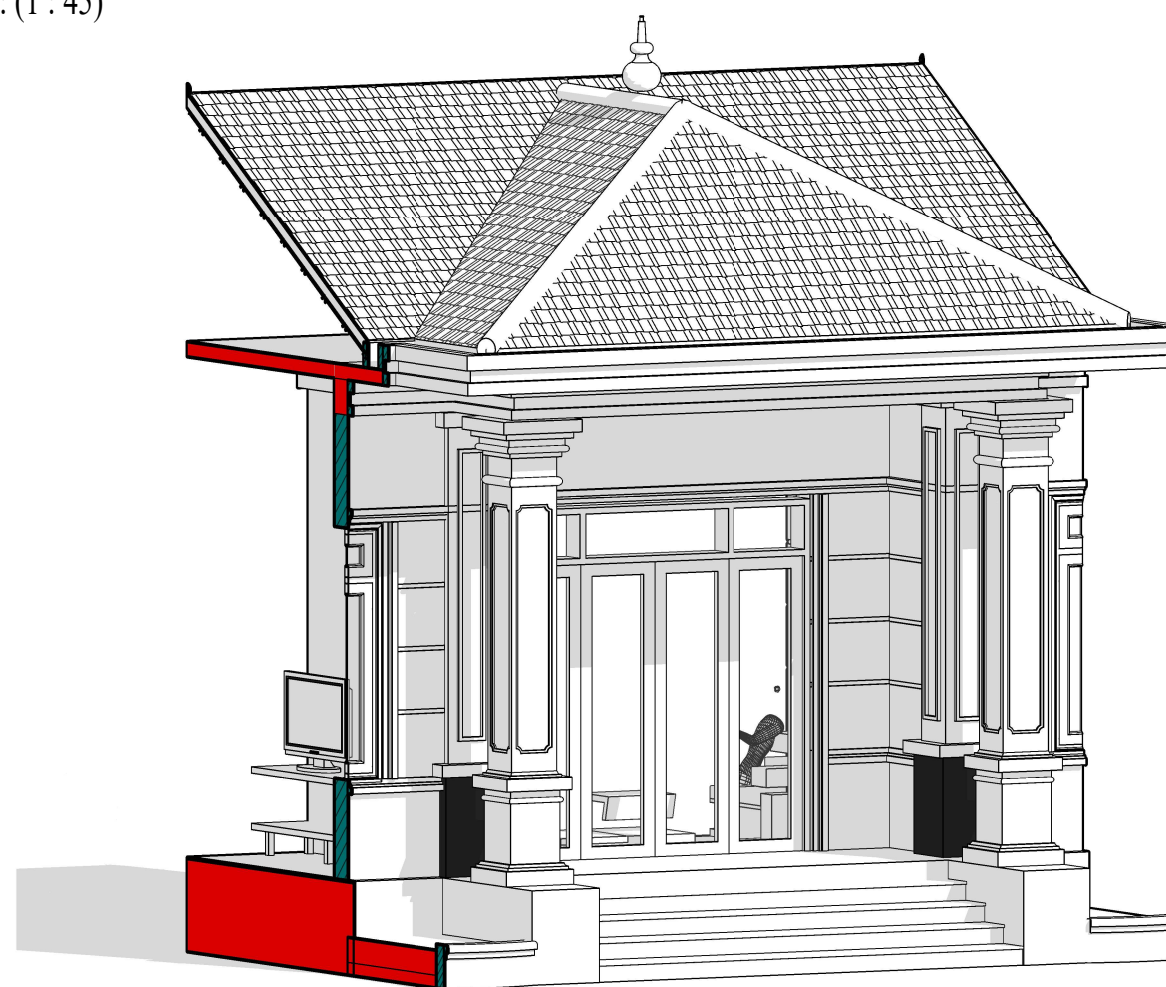

3D SẢNH CHÍNH

TỈ LỆ: ()

CHỦ ĐẦU TƯ:

NGUYỄN HẢI HỒNG

ĐƠN VỊ TƯ VẤN:



CÔNG TY CỔ PHẦN KIẾN TRÚC KISATO

KISATO CONSTRUCTION JOINT STOCK COMPANY

TRỤ SỞ CÔNG TY: SỐ 29-LIÊN KẾ 3-KĐT XA LA-HÀ ĐÔNG-HÀ NỘI

VP ĐẠI DIỆN MIỀN BẮC: Ô 20-LIÊN KẾ 9-KHU B1.4-KĐT THANH HÀ-HÀ ĐÔNG-HÀ NỘI
VP ĐẠI DIỆN MIỀN NAM: CÁN PH- KĐT PARK RIVERSIDE-P. PHÚ HỮU-QUẬN 9-TP.HCM

HOTLINE HỖ TRỢ: 0247.107.6789

DỰ ÁN:

NHÀ CẤP 4 MÁI NHẬT

GD THỰC HIỆN:

THIẾT KẾ BẢN VẼ THI CÔNG

HANG MỤC:

KIẾN TRÚC

TÊN BẢN VẼ:

CHI TIẾT SẢNH CHÍNH

CHỦ TRÌ THIẾT KẾ:

Lê Tân Vũ

THIẾT KẾ:

Nguyễn Văn Hùng

BỘ CHI TIẾT:

Bùi Gia Đạt

HÀ NỘI, NGÀY 30 THÁNG 07 NĂM 2020

-THI CÔNG CÁN KẾT HỢP CÁC BẢN VẼ LIÊN QUAN.

-MỌI THAY ĐỔI NGOÀI HIỆN TRƯỜNG (NẾU CÓ) CẦN BẢO LẠI ĐV THI CÔNG ĐV THI CÔNG BẢO LẠI CHO ĐV THIẾT KẾ ĐỂ CÓ GIẢI PHÁP XỬ LÝ.

-MỌI THAY ĐỔI THIẾT KẾ KHI THI CÔNG SO VỚI HỒ SƠ THIẾT KẾ ĐV THIẾT KẾ SẼ KHÔNG CHỊU TRÁCH NHIỆM.

TỶ LỆ

As indicated

KÝ HIỆU HỒ SƠ


CH-T7/2020

BẢN VẼ SỐ

KT-41

GHI CHÚ:

Hiện nay công ty cổ phần kiến trúc KISATO đang triển khai dịch vụ thi công trọn gói 63 tỉnh thành. Nếu gia đình thiết kế xong và có nhu cầu thi công trọn gói công trình thi hãy gọi cho chúng tôi theo Hotline: 0986.620.675 (gặp Mr. Hóa) để được tư vấn thêm. Ưu điểm khi gia đình sử dụng dịch vụ thi công trọn gói bên công ty chúng tôi là sẽ đồng bộ về mặt thẩm mỹ từ bản vẽ cho đến thực tế và đảm bảo chất lượng bởi những đội ngũ kỹ thuật, nhân công tay nghề cao

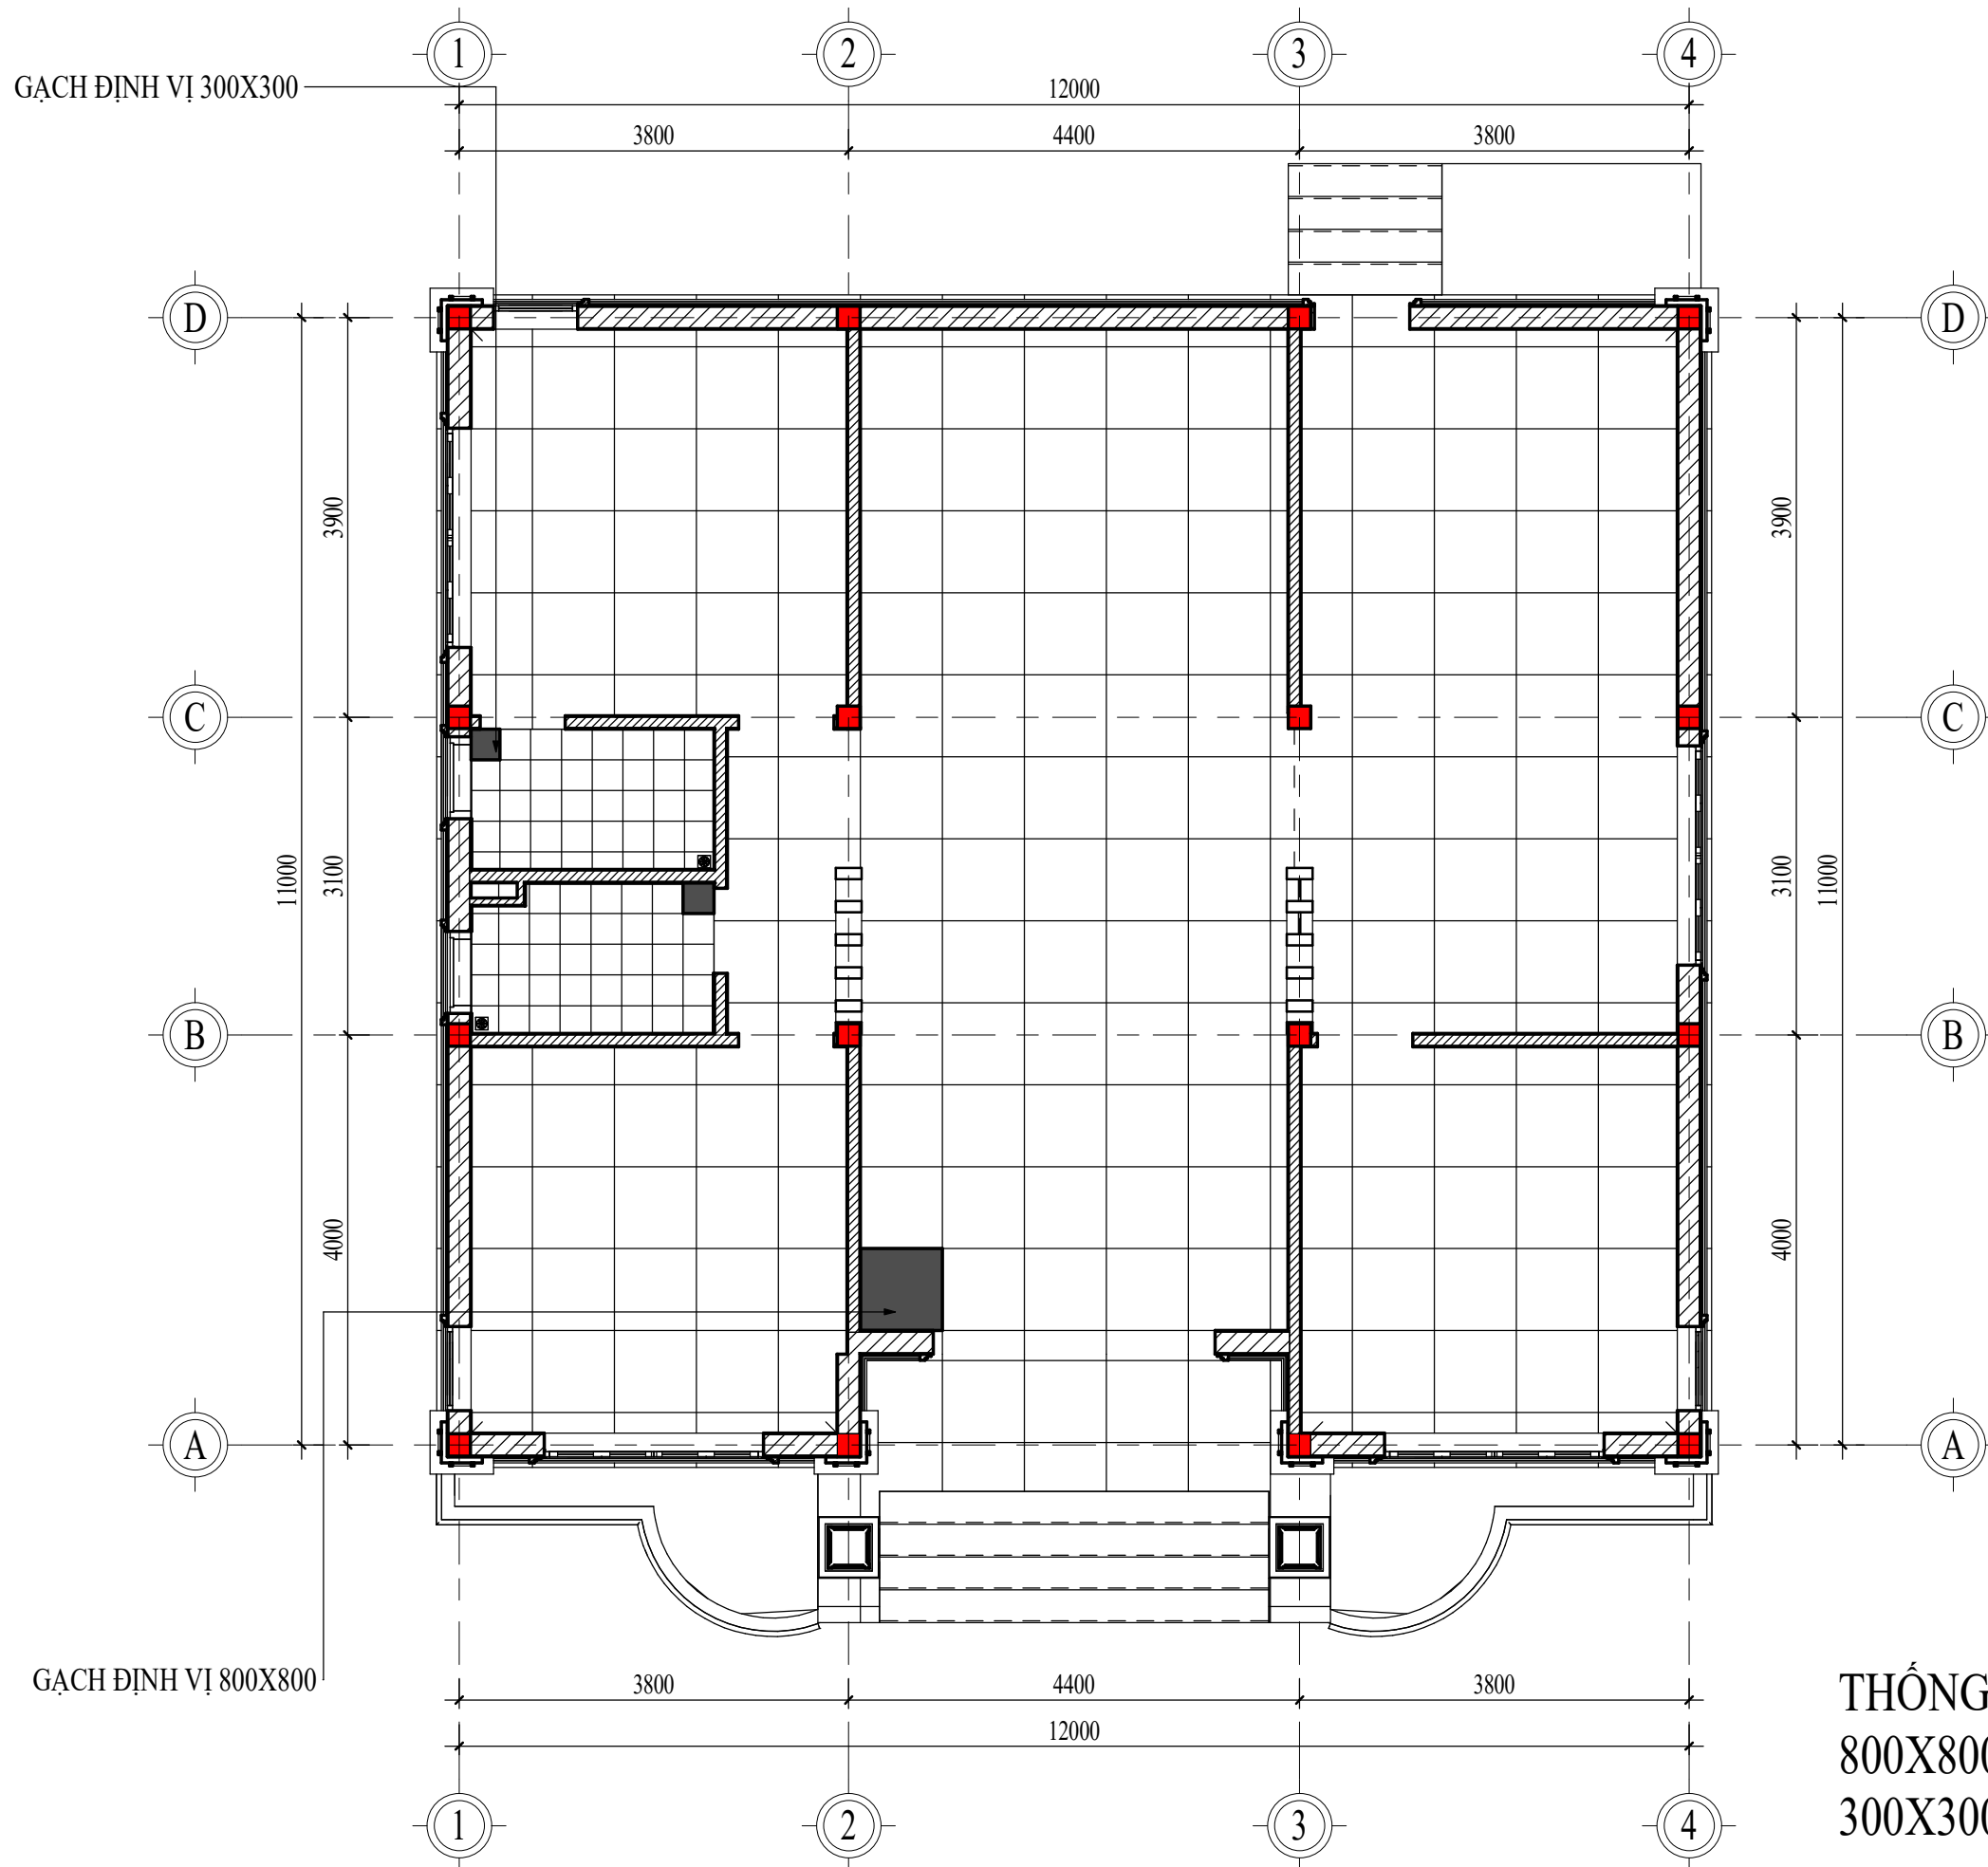


MẶT BẰNG LÁT SÀN TẦNG 1

TỈ LỆ: (1 : 70)

CHỦ ĐẦU TƯ:

NGUYỄN HẢI HỒNG

ĐƠN VỊ TƯ VẤN:

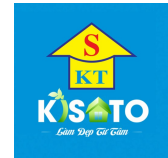

CÔNG TY CỔ PHẦN KIẾN TRÚC KISATO

KISATO CONSTRUCTION JOINT STOCK COMPANY

TRỤ SỞ CÔNG TY: SỐ 29-LIÊN KẾ 3-KĐT XA LA- HÀ ĐÔNG- HÀ NỘI

VP ĐẠI DIỆN MIỀN BẮC : Ô 20- LIÊN KẾ 9- KHU B1.4- KĐT THANH HÀ- HÀ ĐÔNG- HÀ NỘI
VP ĐẠI DIỆN MIỀN NAM: CÁN P16- KĐT PARK RIVERSIDE- P. PHÚ HỮU- QUẬN 9- TP.HCM

HOTLINE HỖ TRỢ: 0247.107.6789

DỰ ÁN:

NHÀ CẤP 4 MÁI NHẬT

GD THỰC HIỆN:

THIẾT KẾ BẢN VẼ THI CÔNG

HANG MỤC:

KIẾN TRÚC

TÊN BẢN VẼ:

MẶT BẰNG LÁT SÀN TẦNG 1

CHỦ TRÌ THIẾT KẾ:

Lê Tân Vũ

THIẾT KẾ:

Nguyễn Văn Hùng

BỘ CHỈ TIẾT:

Bùi Gia Đạt

HÀ NỘI, NGÀY 30 THÁNG 07 NĂM 2020

-THI CÔNG CÁN KẾT HỢP CÁC BẢN VẼ LIÊN QUAN.

-MỌI THAY ĐỔI NGOÀI HIỆN TRƯỜNG (NẾU CÓ) CÁN BẢO LẠI ĐV THI CÔNG ĐV THI CÔNG BẢO LẠI CHO ĐV THIẾT KẾ ĐỂ CÓ GIẢI PHÁP XỬ LÝ.

-MỌI THAY ĐỔI THIẾT KẾ KHI THI CÔNG SO VỚI HỒ SƠ THIẾT KẾ ĐV THIẾT KẾ SẼ KHÔNG CHỊU TRÁCH NHIỆM.

TỶ LỆ

1 : 70

KÝ HIỆU HỒ SƠ

CH-T7/2020

BẢN VẼ SỐ


KT-42

GHI CHÚ:

Hiện nay công ty cổ phần kiến trúc KISATO đang triển khai dịch vụ thi công trọn gói 63 tỉnh thành. Nếu gia đình thiết kế xong và có nhu cầu thi công trọn gói công trình thi hãy gọi cho chúng tôi theo Hotline: 0986.620.675 (gặp Mr. Hóa) để được tư vấn thêm. Ưu điểm khi gia đình sử dụng dịch vụ thi công trọn gói bên công ty chúng tôi là sẽ đồng bộ về mặt thẩm mỹ từ bản vẽ cho đến thực tế và đảm bảo chất lượng bởi những đội ngũ kỹ thuật, nhân công tay nghề cao

3D LÁT SÀN TẦNG 1

TỈ LỆ: ()

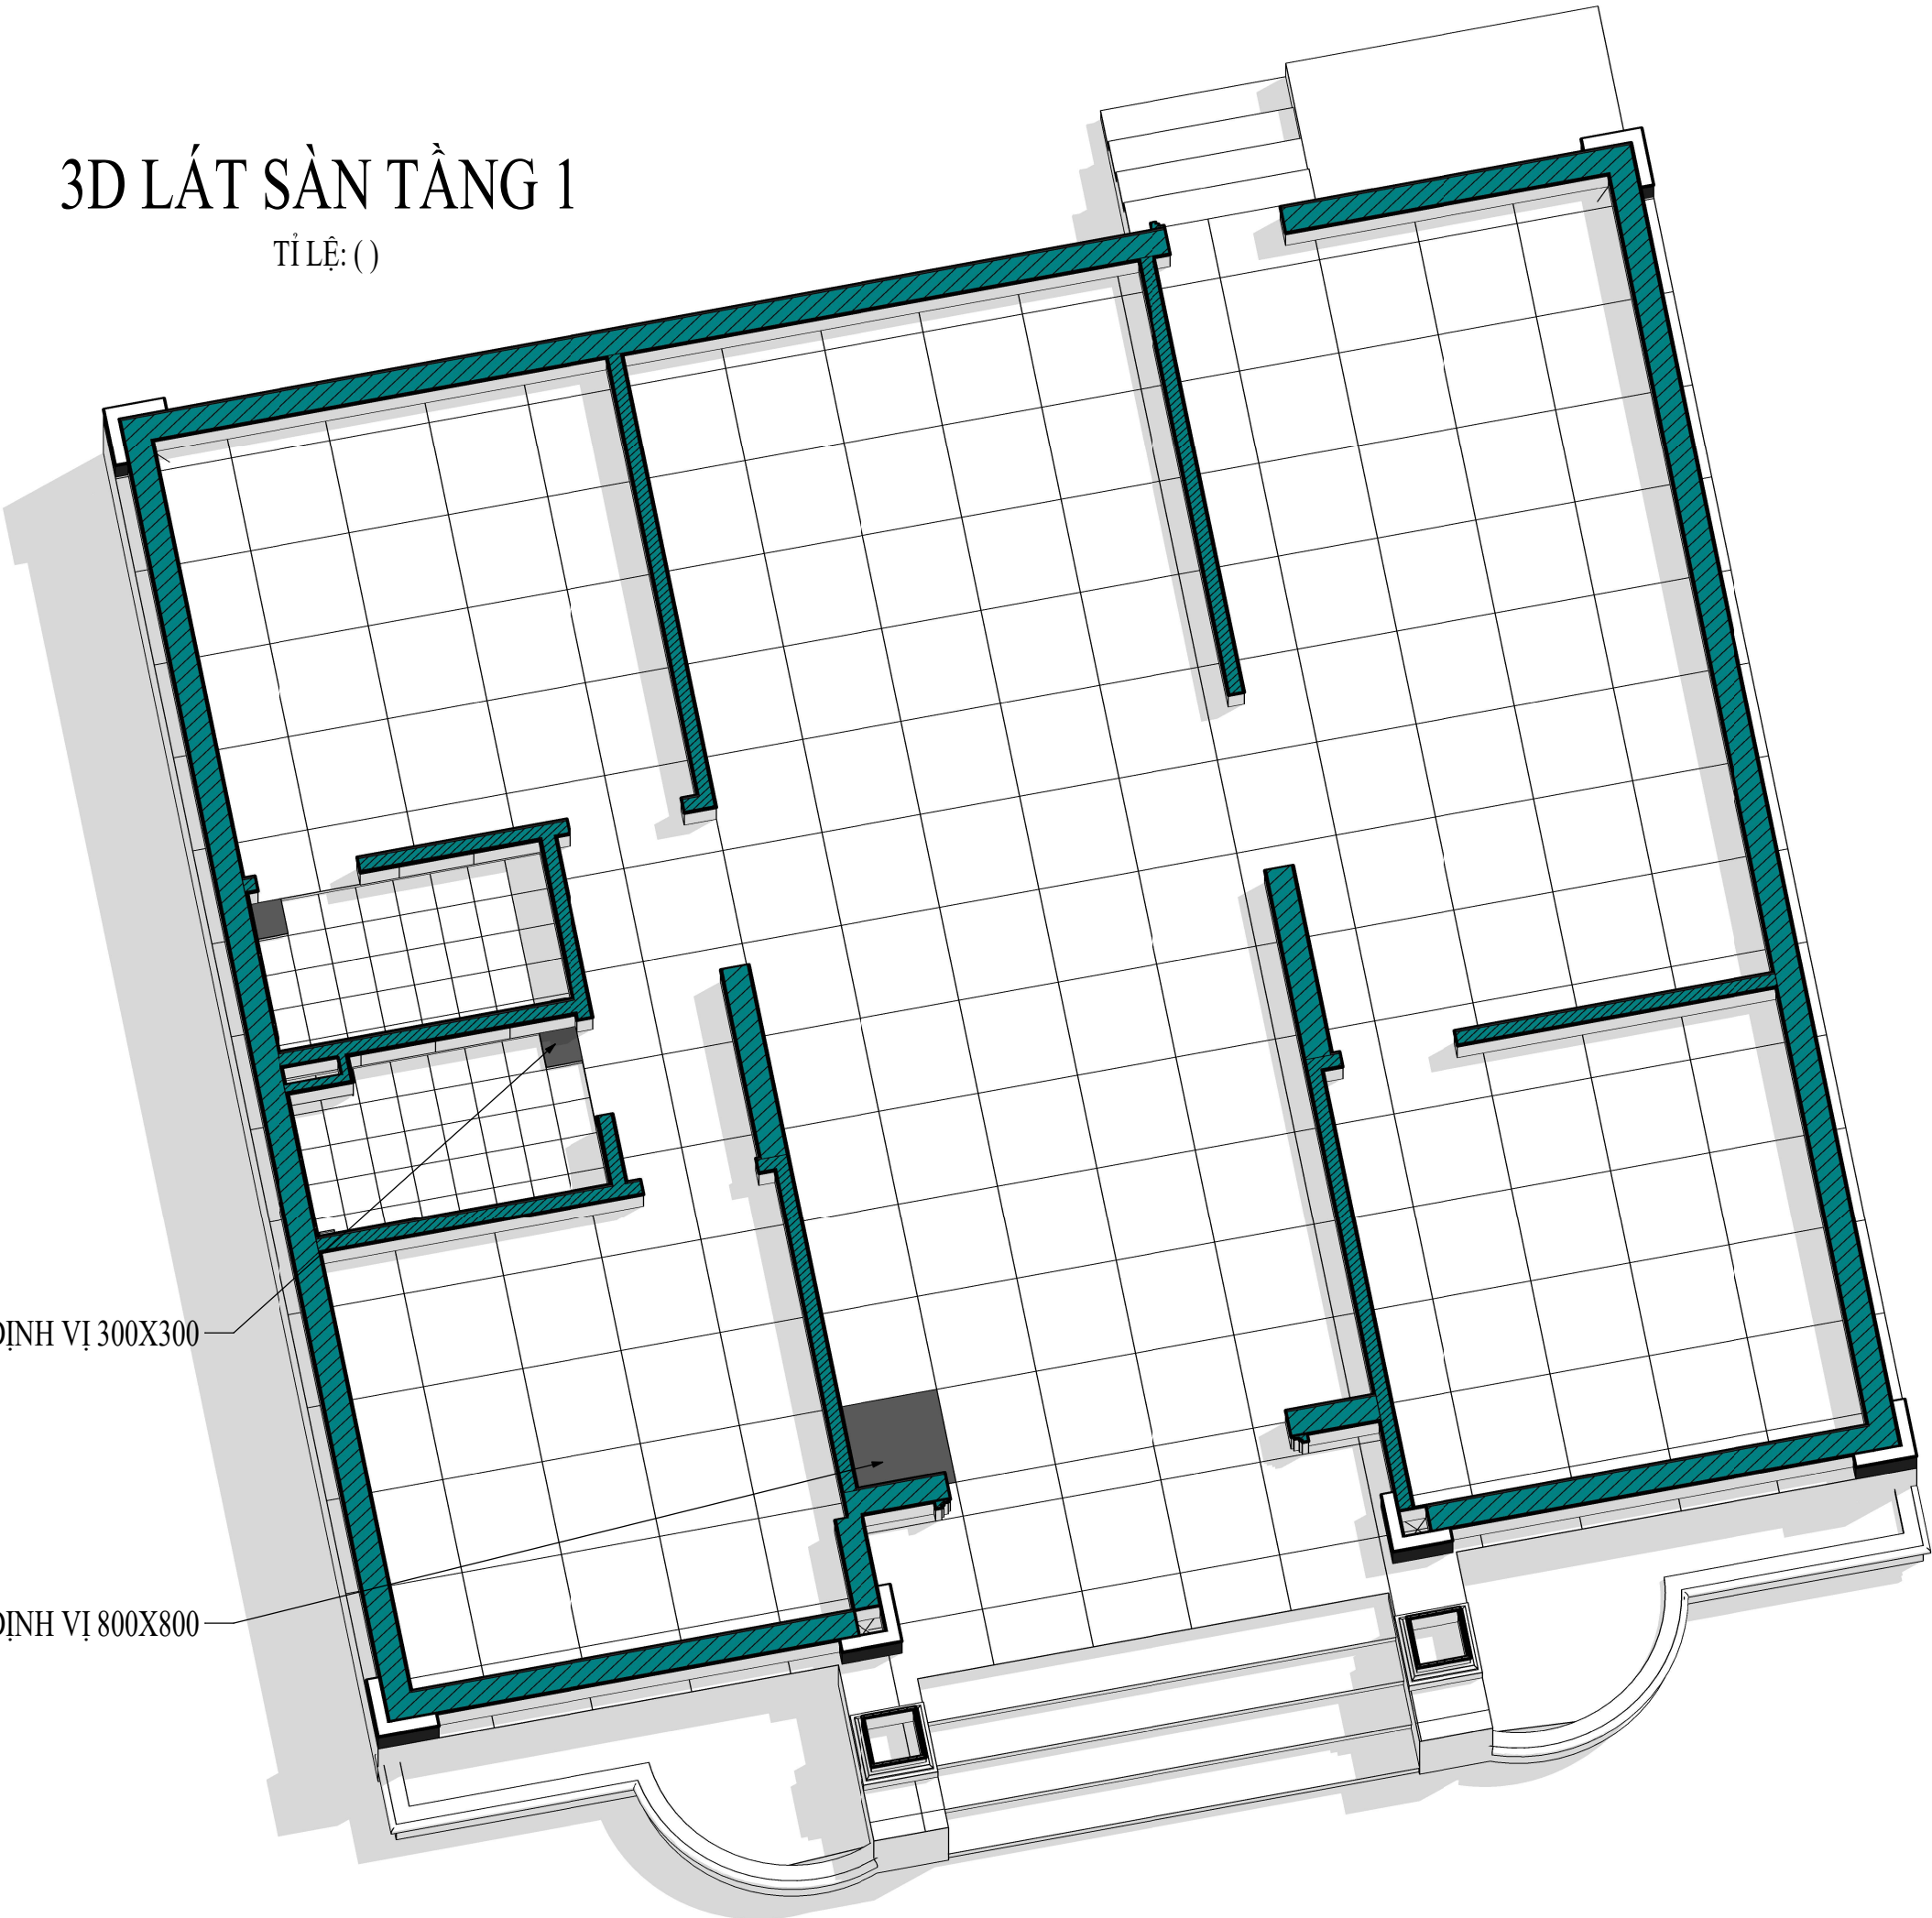

GẠCH ĐỊNH VỊ 300X300

GẠCH ĐỊNH VỊ 800X800

CHỦ ĐẦU TƯ:

NGUYỄN HẢI HỒNG

ĐƠN VỊ TƯ VẤN:



CÔNG TY CỔ PHẦN KIẾN TRÚC KISATO

KISATO CONSTRUCTION JOINT STOCK COMPANY

TRỤ SỞ CÔNG TY: SỐ 29-LIÊN KẾ 3-KĐT XA LA- HÀ ĐÔNG- HÀ NỘI

VP ĐẠI DIỆN MIỀN BẮC : Ô 20- LIÊN KẾ 9- KHU B1.4- KĐT THANH HÀ - HÀ ĐÔNG- HÀ NỘI
VP ĐẠI DIỆN MIỀN NAM: CÁN P16- KĐT PARK RIVERSIDE- P. PHÚ HỮU- QUẬN 9- TP.HCM

HOTLINE HỖ TRỢ: 0247.107.6789

DỰ ÁN:

NHÀ CẤP 4 MÁI NHẬT

GD THỰC HIỆN:

THIẾT KẾ BẢN VẼ THI CÔNG

HANG MỤC:

KIẾN TRÚC

TÊN BẢN VẼ:

3D MẶT BẰNG LÁT SÀN
TẦNG 1

CHỦ TRÌ THIẾT KẾ:

Lê Tân Vũ

THIẾT KẾ:

Nguyễn Văn Hùng

BỘ CHỈ TIẾT:

Bùi Gia Đạt

HÀ NỘI, NGÀY 30 THÁNG 07 NĂM 2020

-THI CÔNG CÁN KẾT HỢP CÁC BẢN VẼ
LIÊN QUAN.

-MỌI THAY ĐỔI NGOÀI HIỆN TRƯỜNG
(NẾU CÓ) CÁN BẢO LẠI ĐV THI CÔNG
ĐV THI CÔNG BẢO LẠI CHO ĐV THIẾT KẾ
ĐỂ CÓ GIẢI PHÁP XỬ LÝ.

-MỌI THAY ĐỔI THIẾT KẾ KHI THI CÔNG
SO VỚI HỒ SƠ THIẾT KẾ ĐV THIẾT KẾ SẼ
KHÔNG CHỊU TRÁCH NHIỆM.

TỶ LỆ

KÝ HIỆU HỒ SƠ


CH-T7/2020

BẢN VẼ SỐ

KT-43

GHI CHÚ:

Hiện nay công ty cổ phần kiến trúc KISATO đang triển khai dịch vụ thi công trọn gói 63 tỉnh thành. Nếu gia đình thiết kế xong và có nhu cầu thi công trọn gói công trình thi hãy gọi cho chúng tôi theo Hotline: 0986.620.675 (gặp Mr. Hóa) để được tư vấn thêm. Ưu điểm khi gia đình sử dụng dịch vụ thi công trọn gói bên công ty chúng tôi là sẽ đồng bộ về mặt thẩm mỹ từ bản vẽ cho đến thực tế và đảm bảo chất lượng bởi những đội ngũ kỹ thuật, nhân công tay nghề cao

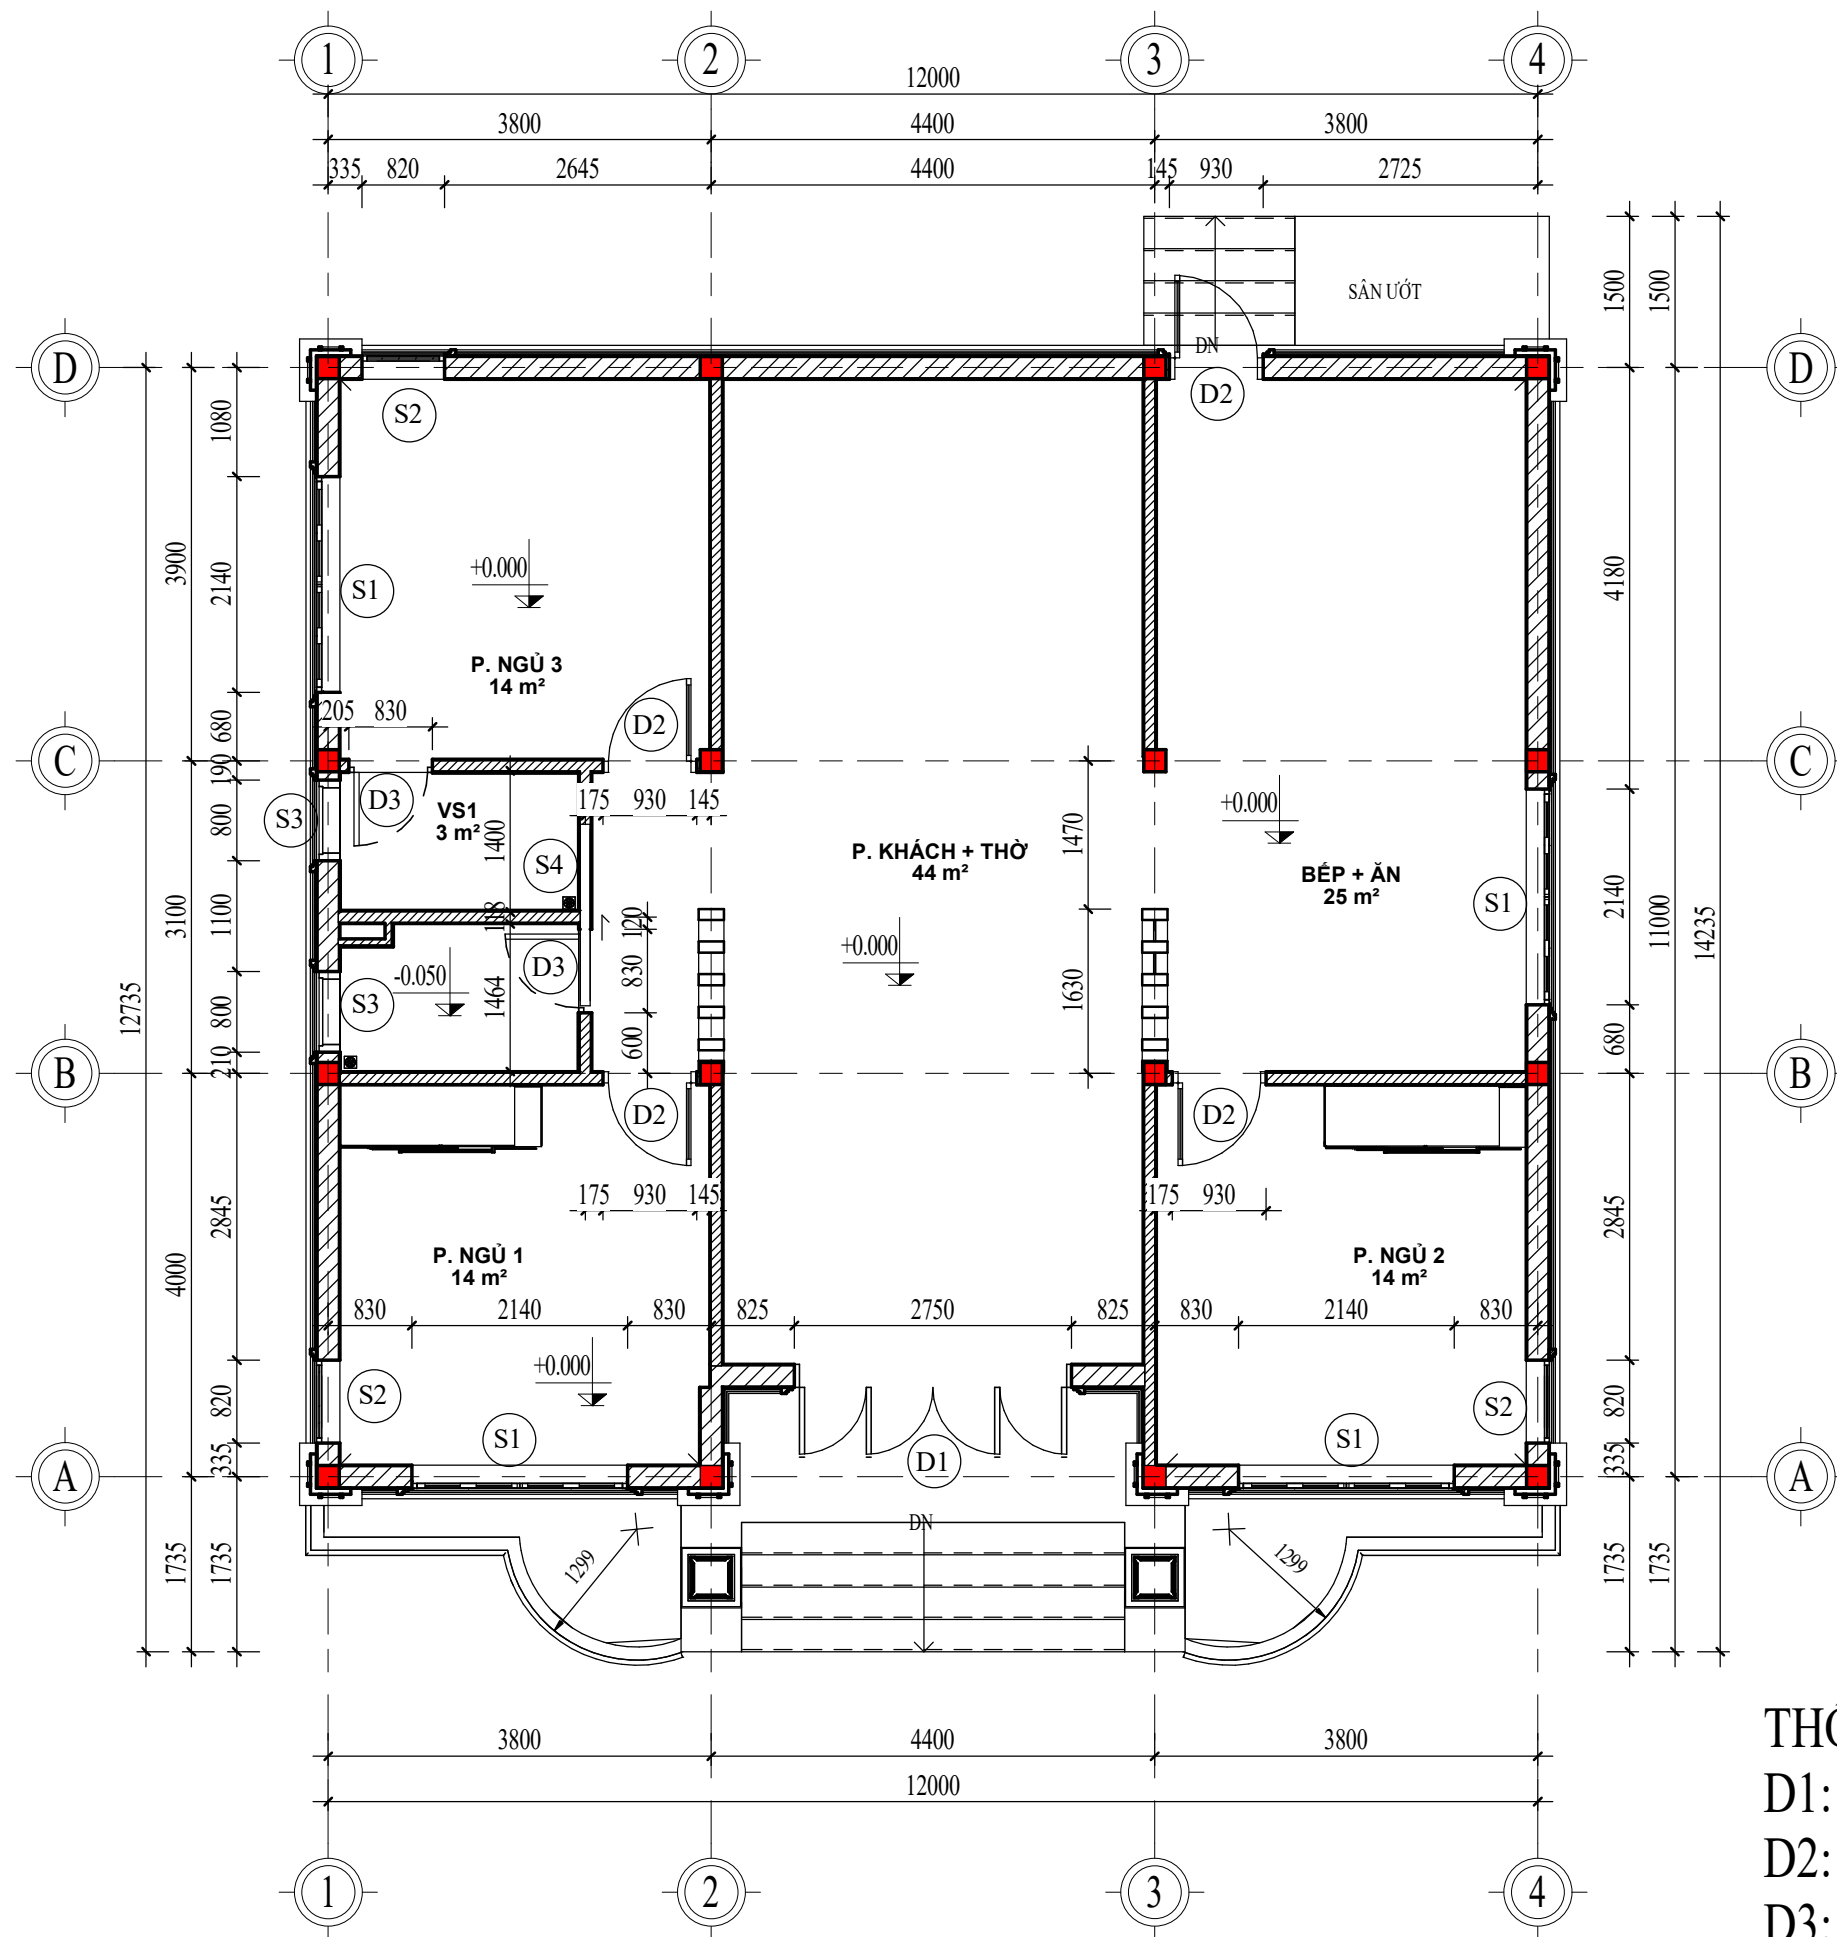

MẶT BẰNG BỐ TRÍ CỬA TẦNG 1

TỈ LỆ: (1 : 75)

THỐNG KÊ CỬA

D1: 1	S1: 4
D2: 4	S2: 3
D3: 2	S3: 2
	S4: 1

CHỦ ĐẦU TƯ:

NGUYỄN HẢI HỒNG

ĐƠN VỊ TƯ VẤN:



CÔNG TY CỔ PHẦN KIẾN TRÚC KISATO

KISATO CONSTRUCTION JOINT STOCK COMPANY

TRỤ SỞ CÔNG TY: SỐ 29-LIÊN KẾ 3-KĐT XA LA-HÀ ĐỒNG-HÀ NỘI

VP ĐẠI DIỆN MIỀN BẮC: Ô 20-LIÊN KẾ 9-KHU B1.4-KĐT THANH HÀ-HÀ ĐỒNG-HÀ NỘI
VP ĐẠI DIỆN MIỀN NAM: CÁN P16-KĐT PARK RIVERSIDE-P. PHÚ HƯC-QUẬN 9-TP.HCM

HOTLINE HỖ TRỢ: 0247.107.6789

DỰ ÁN:

NHÀ CẤP 4 MÁI NHẬT

GD THỰC HIỆN:

THIẾT KẾ BẢN VẼ THI CÔNG

HANG MỤC:

KIẾN TRÚC

TÊN BẢN VẼ:

MẶT BẰNG BỐ TRÍ CỬA
TẦNG 1

CHỦ TRÌ THIẾT KẾ:

Lê Tân Vũ

THIẾT KẾ:

Nguyễn Văn Hùng

BỘ CHỈ TIẾT:

Bùi Gia Đạt

HÀ NỘI, NGÀY 30 THÁNG 07 NĂM 2020

-THI CÔNG CÁN KẾT HỢP CÁC BẢN VẼ
LIÊN QUAN.
-MỌI THAY ĐỔI NGOÀI HIỆN TRƯỜNG
(NẾU CÓ) CÁN BẢO LẠI ĐV THI CÔNG
ĐV THI CÔNG BẢO LẠI CHO ĐV THIẾT KẾ
ĐỂ CÓ GIẢI PHÁP XỬ LÝ.
-MỌI THAY ĐỔI THIẾT KẾ KHI THI CÔNG
SO VỚI HỒ SƠ THIẾT KẾ ĐV THIẾT KẾ SẼ
KHÔNG CHỊU TRÁCH NHIỆM.

TỶ LỆ

1 : 75

KÝ HIỆU HỒ SƠ


CH-T7/2020

BẢN VẼ SỐ

KT-44

GHI CHÚ:

Hiện nay công ty cổ phần kiến trúc KISATO đang triển khai dịch vụ thi công trọn gói 63 tỉnh thành. Nếu gia đình thiết kế xong và có nhu cầu thi công trọn gói công trình thi hãy gọi cho chúng tôi theo Hotline: 0986.620.675 (gặp Mr. Hóa) để được tư vấn thêm. Ưu điểm khi gia đình sử dụng dịch vụ thi công trọn gói bên công ty chúng tôi là sẽ đồng bộ về mặt thẩm mỹ từ bản vẽ cho đến thực tế và đảm bảo chất lượng bởi những đội ngũ kỹ thuật, nhân công tay nghề cao

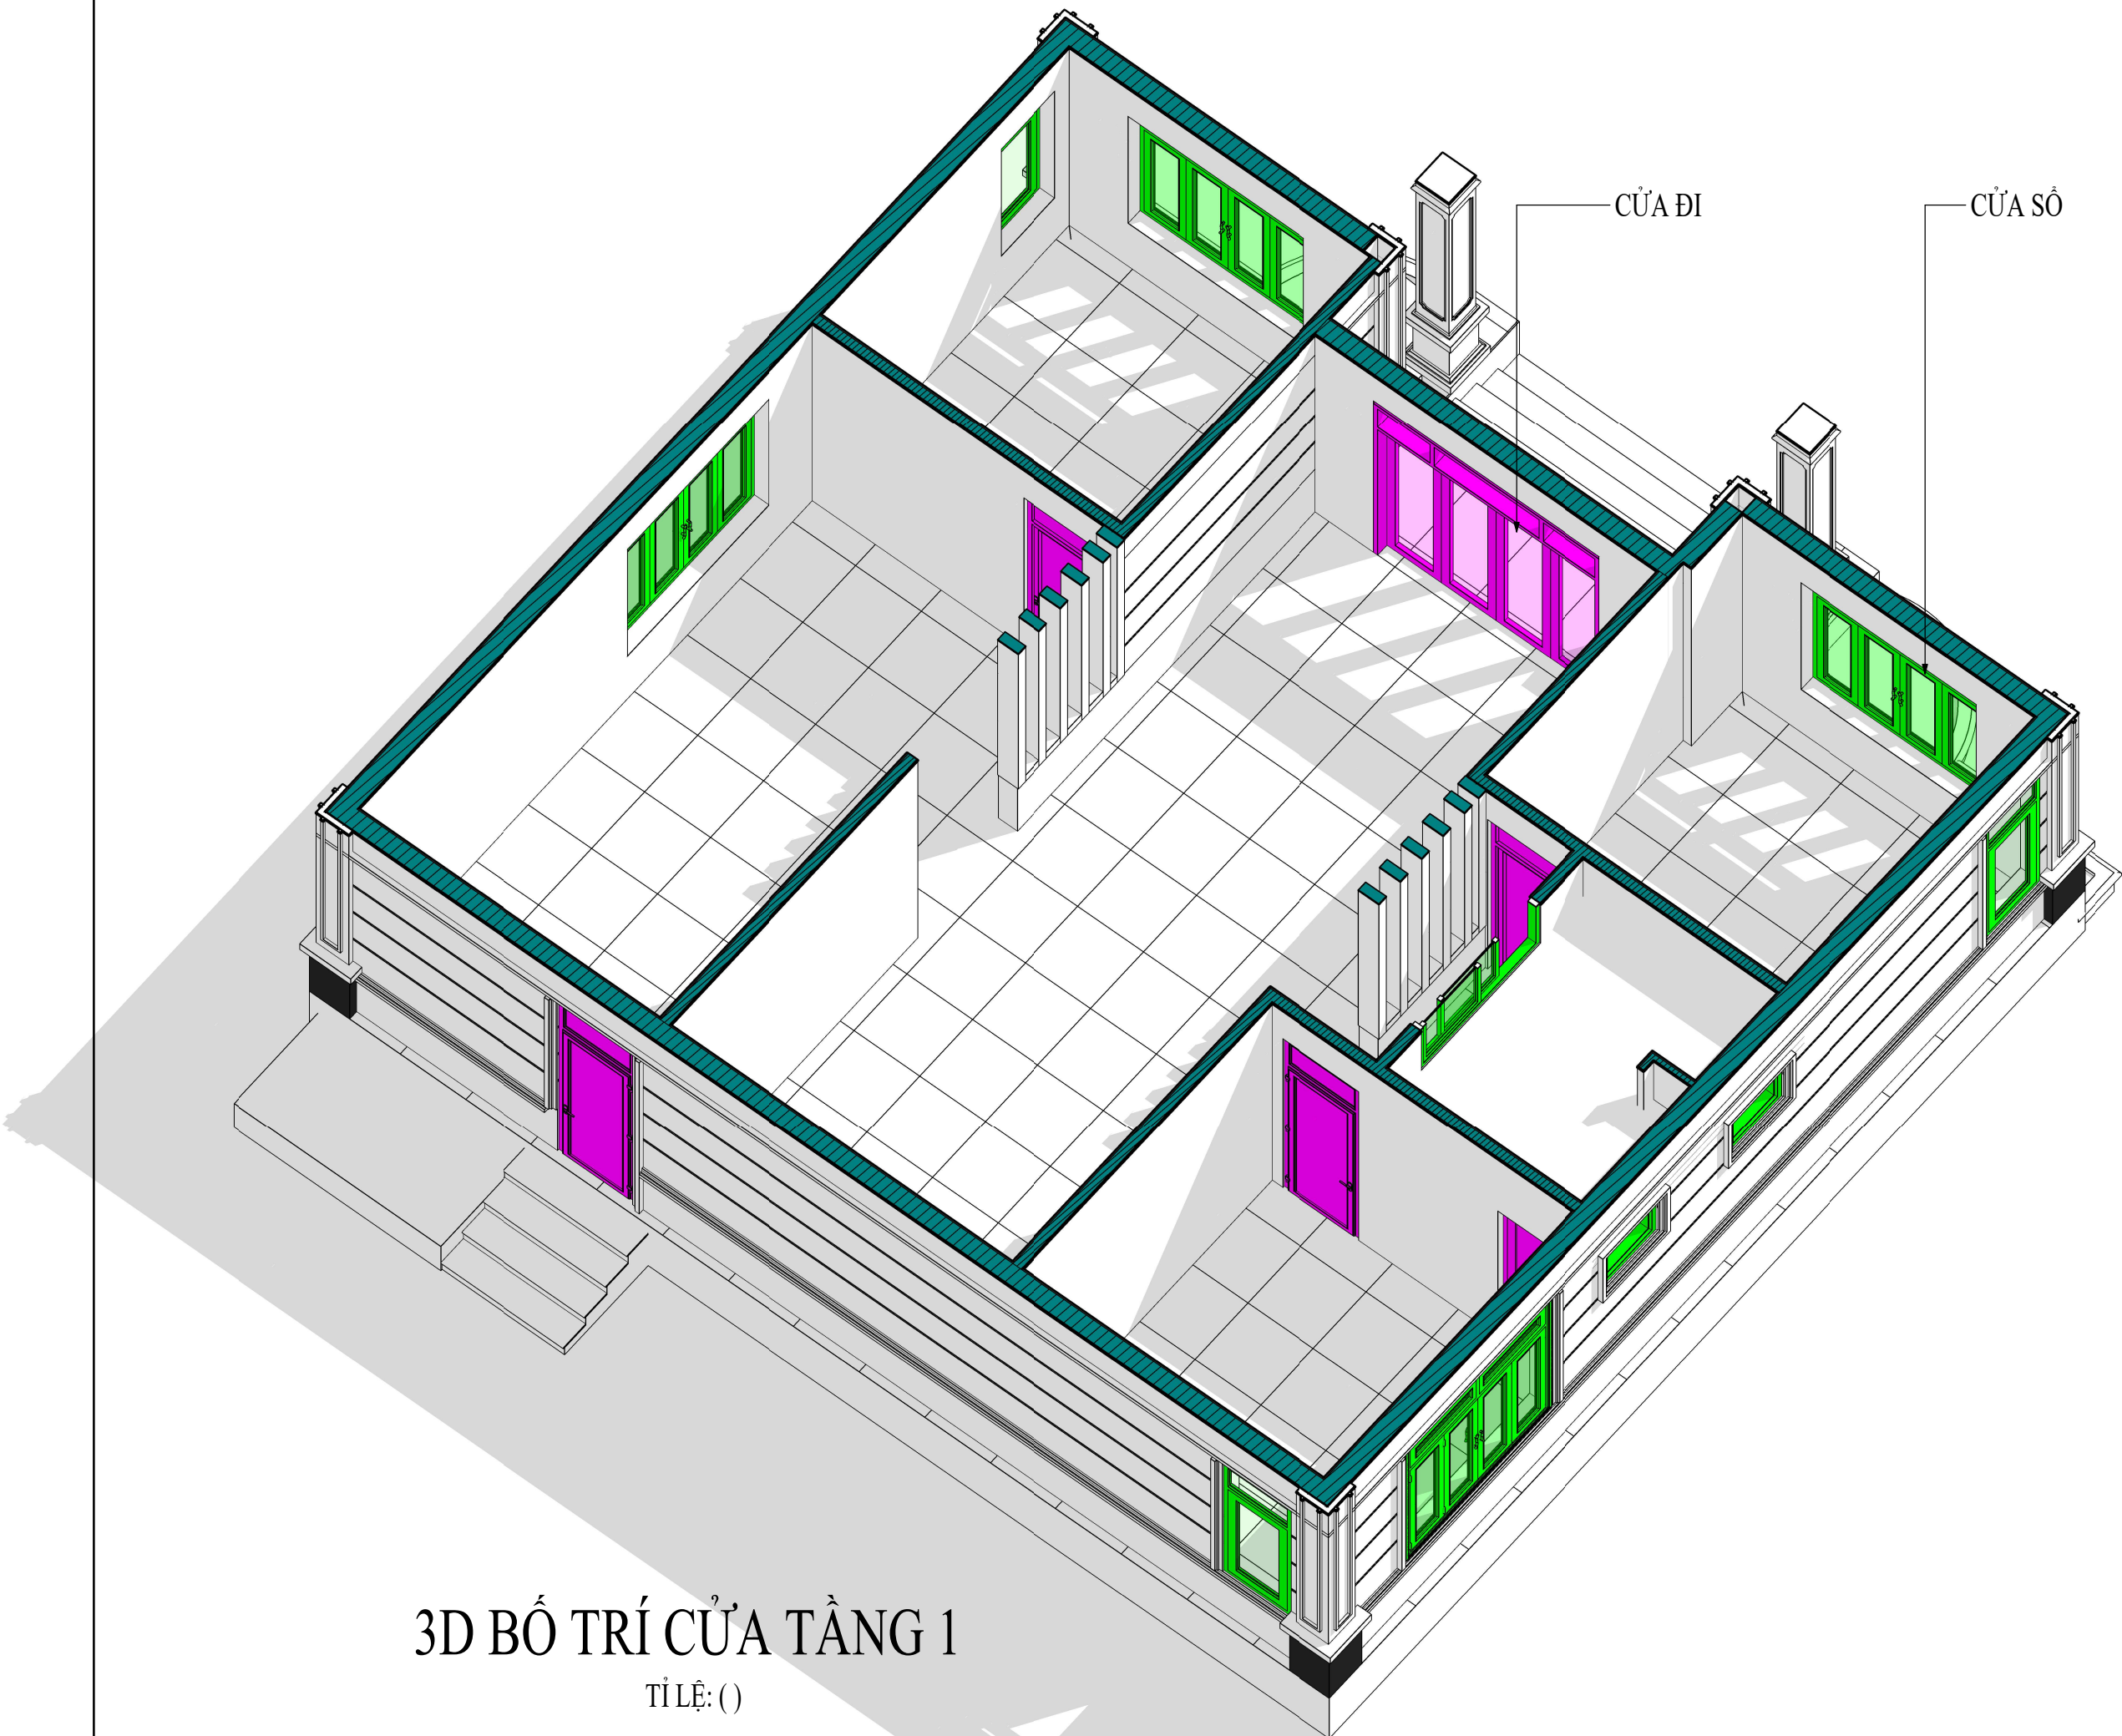

3D BỐ TRÍ CỬA TẦNG 1

TỈ LỆ: ()

CHỦ ĐẦU TƯ:

NGUYỄN HẢI HỒNG

ĐƠN VỊ TƯ VẤN:



CÔNG TY CỔ PHẦN KIẾN TRÚC KISATO

KISATO CONSTRUCTION JOINT STOCK COMPANY

TRỤ SỞ CÔNG TY: SỐ 29-LIÊN KẾ 3-KĐT XA LA- HÀ ĐÔNG- HÀ NỘI
VP ĐẠI DIỆN MIỀN BẮC: Ô 20- LIÊN KẾ 9- KHU B1.4- KĐT THANH HÀ- HÀ ĐÔNG- HÀ NỘI
VP ĐẠI DIỆN MIỀN NAM: CÁN P16- KĐT PARK RIVERSIDE- P. PHÚ HƯC- QUẬN 9- TP.HCM

HOTLINE HỖ TRỢ: 0247.107.6789

DỰ ÁN:

NHÀ CẤP 4 MÁI NHẬT

GD THỰC HIỆN:

THIẾT KẾ BẢN VẼ THI CÔNG

HANG MỤC:

KIẾN TRÚC

TÊN BẢN VẼ:

3D BỐ TRÍ CỬA TẦNG 1

CHỦ TRÌ THIẾT KẾ:

Lê Tân Vũ

THIẾT KẾ:

Nguyễn Văn Hùng

BỘ CHỈ TIẾT:

Bùi Gia Đạt

HÀ NỘI, NGÀY 30 THÁNG 07 NĂM 2020

-THI CÔNG CÁN KẾT HỢP CÁC BẢN VẼ LIÊN QUAN.
-MỌI THAY ĐỔI NGOÀI HIỆN TRƯỜNG (NẾU CÓ) CÁN BẢO LẠI ĐV THI CÔNG ĐV THI CÔNG BẢO LẠI CHO ĐV THIẾT KẾ ĐỂ CÓ GIẢI PHÁP XỬ LÝ.
-MỌI THAY ĐỔI THIẾT KẾ KHI THI CÔNG SO VỚI HỒ SƠ THIẾT KẾ ĐV THIẾT KẾ SẼ KHÔNG CHỊU TRÁCH NHIỆM.

TỶ LỆ

KÝ HIỆU HỒ SƠ



CH-T7/2020

BẢN VẼ SỐ

KT-45


GHI CHÚ:

Hiện nay công ty cổ phần kiến trúc KISATO đang triển khai dịch vụ thi công trọn gói 63 tỉnh thành. Nếu gia đình thiết kế xong và có nhu cầu thi công trọn gói công trình thi hãy gọi cho chúng tôi theo Hotline: 0986.620.675 (gặp Mr. Hóa) để được tư vấn thêm. Ưu điểm khi gia đình sử dụng dịch vụ thi công trọn gói bên công ty chúng tôi là sẽ đồng bộ về mặt thẩm mỹ từ bản vẽ cho đến thực tế và đảm bảo chất lượng bởi những đội ngũ kỹ thuật, nhân công tay nghề cao

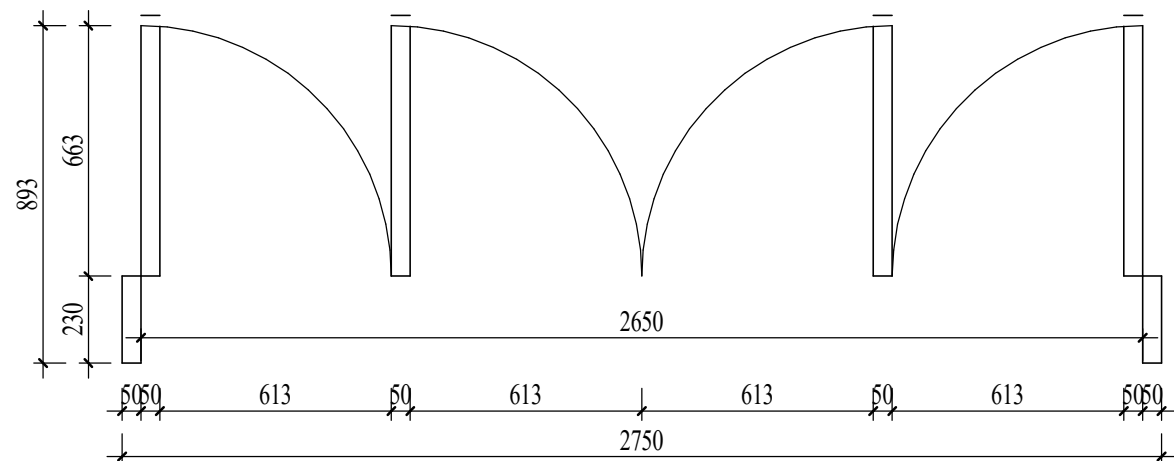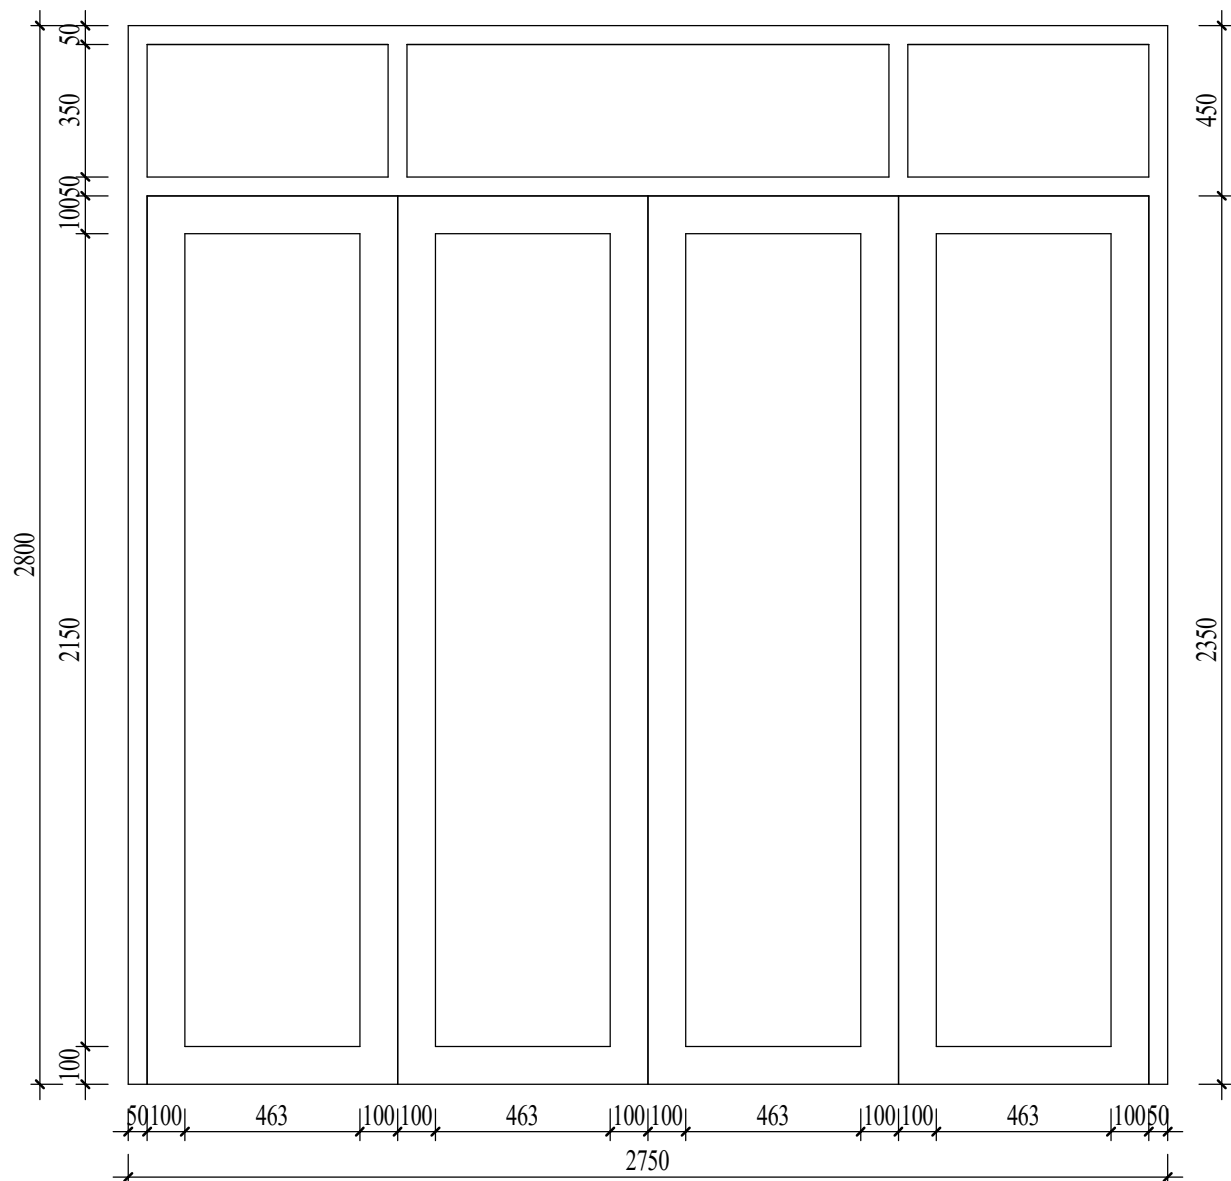

CHI TIẾT CỬA ĐI D1

TỈ LỆ: (1 : 20)

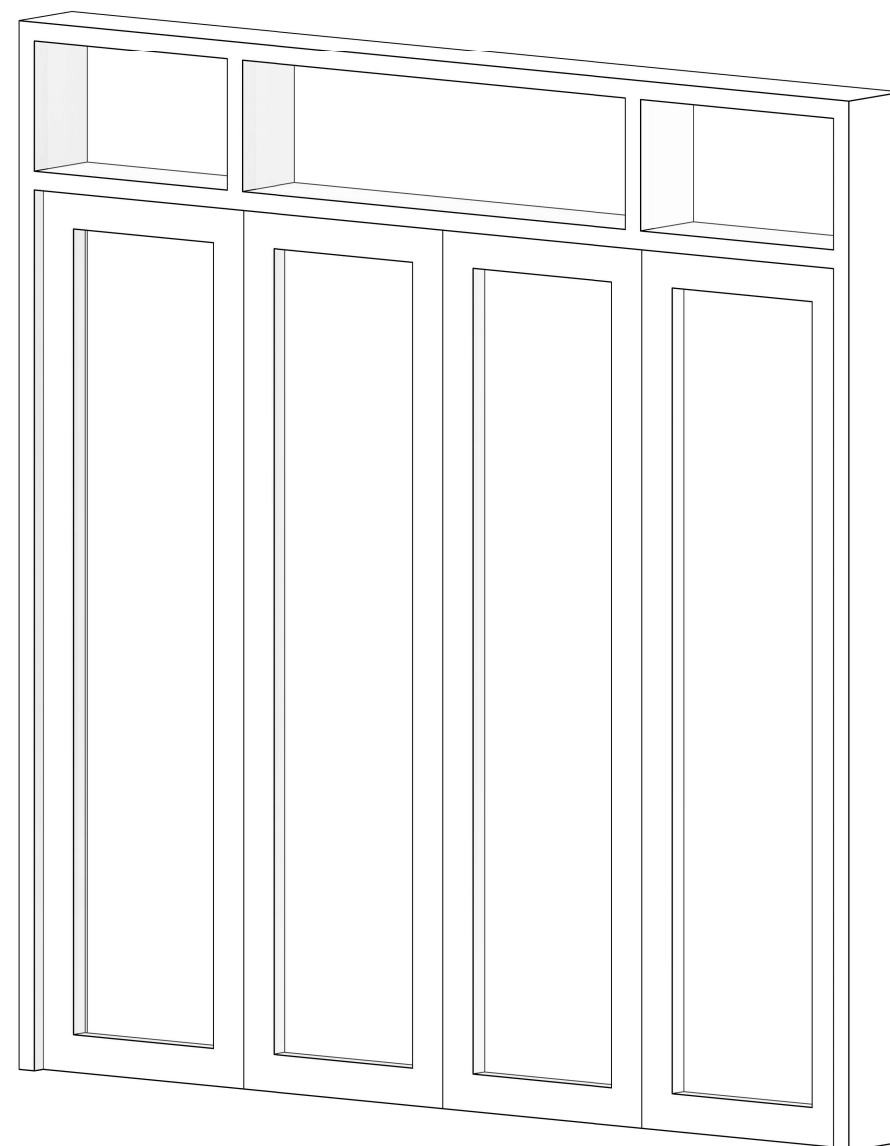

3D CỬA ĐI D1

TỈ LỆ: ()

CHỦ ĐẦU TƯ:

NGUYỄN HẢI HỒNG

ĐƠN VI TƯ VẤN:



CÔNG TY CỔ PHẦN KIẾN TRÚC KISATO

KISATO CONSTRUCTION JOINT STOCK COMPANY

TRỤ SỞ CÔNG TY: SỐ 29-LIÊN KẾ 3-KĐT XA LA- HÀ ĐÔNG-HÀ NỘI
VP ĐẠI DIỆN MIỀN BẮC : Ô 20- LIÊN KẾ 9- KHU B1.4- KĐT THANH HÀ- HÀ ĐÔNG- HÀ NỘI
VP ĐẠI DIỆN MIỀN NAM: CĂN P16- KĐT PARK RIVERSIDE- P. PHÚ HƯC- QUẬN 9- TP.HCM

HOTLINE HỖ TRỢ: 0247.107.6789

DỰ ÁN:

NHÀ CẤP 4 MÁI NHẬT

GD THỰC HIỆN:

THIẾT KẾ BẢN VẼ THI CÔNG

HANG MỤC:

KIẾN TRÚC

TÊN BẢN VẼ:

CHI TIẾT CỬA ĐI D1

CHỦ TRÌ THIẾT KẾ:

Lê Tân Vũ

THIẾT KẾ:

Nguyễn Văn Hùng

BỘ CHI TIẾT:

Bùi Gia Đạt

HÀ NỘI, NGÀY 30 THÁNG 07 NĂM 2020

-THI CÔNG CẦN KẾT HỢP CÁC BẢN VẼ LIÊN QUAN.

-MỌI THAY ĐỔI NGOÀI HIỆN TRƯỜNG (NẾU CÓ) CẦN BẢO LẠI ĐV THI CÔNG ĐV THI CÔNG BẢO LẠI CHO ĐV THIẾT KẾ ĐỂ CÓ GIẢI PHÁP XỬ LÝ.

-MỌI THAY ĐỔI THIẾT KẾ KHI THI CÔNG SO VỚI HỒ SƠ THIẾT KẾ ĐV THIẾT KẾ SẼ KHÔNG CHỊU TRÁCH NHIỆM.


TỶ LỆ 1 : 20

KÝ HIỆU HỒ SƠ CH-T7/2020


BẢN VẼ SỐ KT-46

GHI CHÚ:


Hiện nay công ty cổ phần kiến trúc KISATO đang triển khai dịch vụ thi công trọn gói 63 tỉnh thành. Nếu gia đình thiết kế xong và có nhu cầu thi công trọn gói công trình thi hãy gọi cho chúng tôi theo Hotline: 0986.620.675 (gặp Mr. Hóa) để được tư vấn thêm. Ưu điểm khi gia đình sử dụng dịch vụ thi công trọn gói bên công ty chúng tôi là sẽ đồng bộ về mặt thẩm mỹ từ bản vẽ cho đến thực tế và đảm bảo chất lượng bởi những đội ngũ kỹ thuật, nhân công tay nghề cao

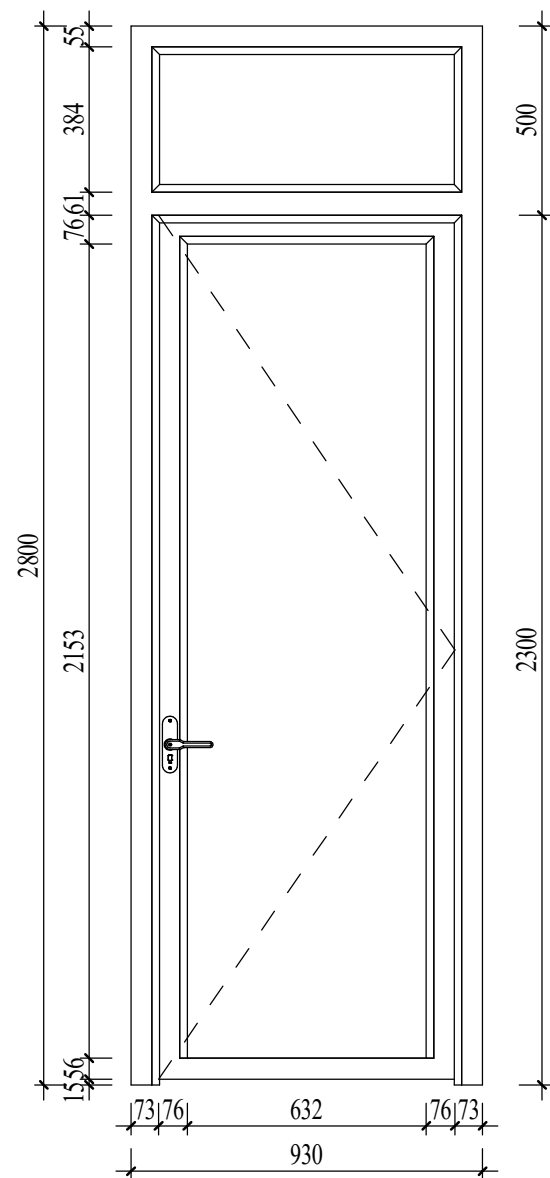


CHI TIẾT CỬA ĐI D2
TỈ LỆ: (1 : 20)

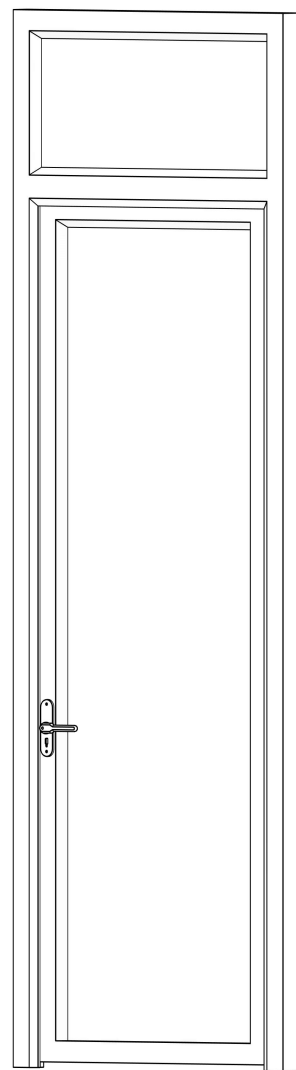


3D CỬA ĐI D2
TỈ LỆ: ()

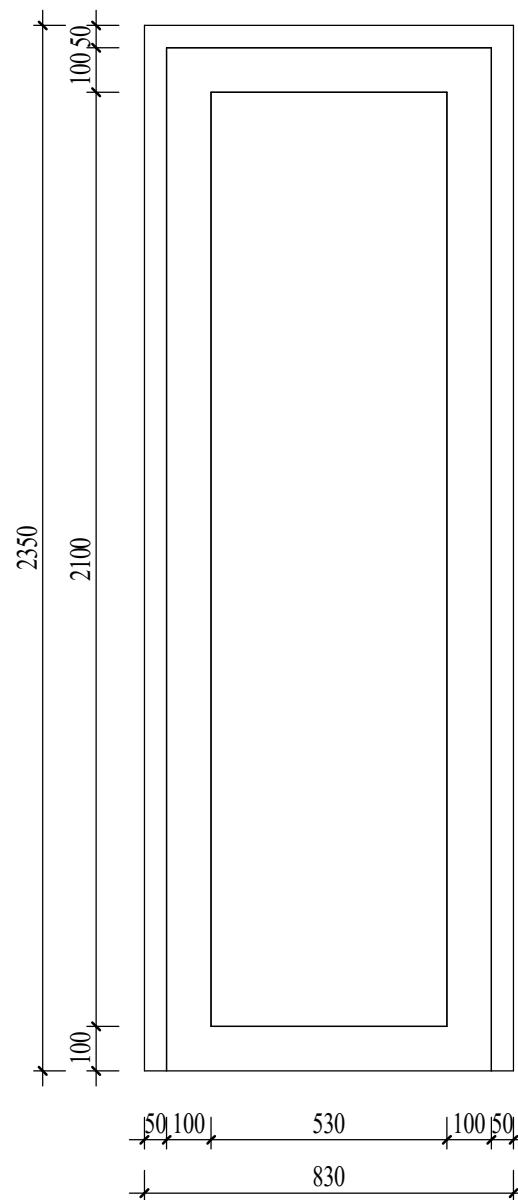

CHI TIẾT CỬA ĐI D3
TỈ LỆ: (1 : 17)

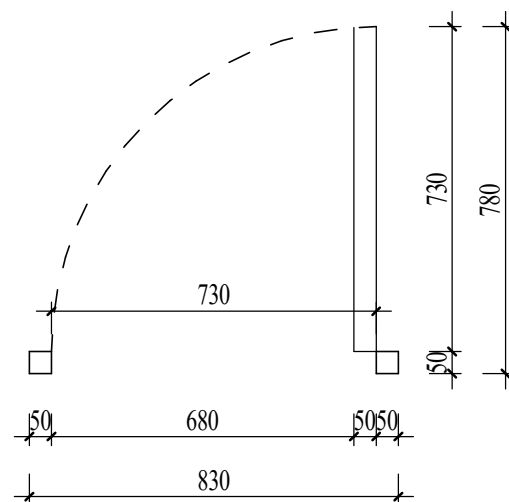

3D CỬA ĐI D3
TỈ LỆ: ()

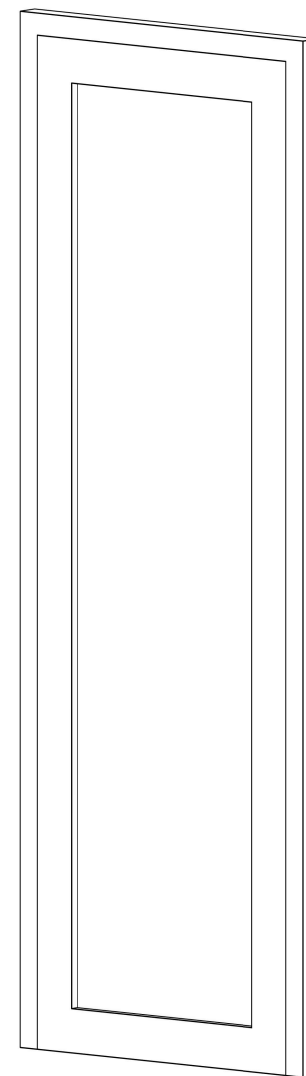

CHỦ ĐẦU TƯ:

NGUYỄN HẢI HỒNG

ĐƠN VI TƯ VẤN:



CÔNG TY CỔ PHẦN KIẾN TRÚC KISATO
KISATO CONSTRUCTION JOINT STOCK COMPANY

TRỤ SỞ CÔNG TY: SỐ 29-LIÊN KẾ 3-KĐT XA LA- HÀ ĐÔNG-HÀ NỘI
VP ĐẠI DIỆN MIỀN BẮC : Ô 20- LIÊN KẾ 9- KHU B1.4- KĐT THANH HÀ - HÀ ĐÔNG- HÀ NỘI
VP ĐẠI DIỆN MIỀN NAM: CĂN P16- KĐT PARK RIVERSIDE- P. PHÚ HỮU-QUẬN 9- TP.HCM

HOTLINE HỖ TRỢ: 0247.107.6789

DỰ ÁN:

NHÀ CẤP 4 MÁI NHẬT

GD THỰC HIỆN:

THIẾT KẾ BẢN VẼ THI CÔNG

HANG MỤC:

KIẾN TRÚC

TÊN BẢN VẼ:

CHI TIẾT CỬA ĐI D2 VÀ D3

CHỦ TRÌ THIẾT KẾ:

Lê Tân Vũ

THIẾT KẾ:

Nguyễn Văn Hùng

BỘ CHI TIẾT:

Bùi Gia Đạt

HÀ NỘI, NGÀY 30 THÁNG 07 NĂM 2020

-THI CÔNG CÁN KẾT HỢP CÁC BẢN VẼ LIÊN QUAN.
-MỌI THAY ĐỔI NGOÀI HIỆN TRƯỜNG (NẾU CÓ) CÁN BẢO LẠI ĐV THI CÔNG ĐV THI CÔNG BẢO LẠI CHO ĐV THIẾT KẾ ĐỂ CÓ GIẢI PHÁP XỬ LÝ.
-MỌI THAY ĐỔI THIẾT KẾ KHI THI CÔNG SO VỚI HỒ SƠ THIẾT KẾ ĐV THIẾT KẾ SẼ KHÔNG CHỊU TRÁCH NHIỆM.

TỶ LỆ

As indicated

KÝ HIỆU HỒ SƠ


CH-T7/2020

BẢN VẼ SỐ

KT-47


GHI CHÚ:

Hiện nay công ty cổ phần kiến trúc KISATO đang triển khai dịch vụ thi công trọn gói 63 tỉnh thành. Nếu gia đình thiết kế xong và có nhu cầu thi công trọn gói công trình thi hãy gọi cho chúng tôi theo Hotline: 0986.620.675 (gặp Mr. Hóa) để được tư vấn thêm. Ưu điểm khi gia đình sử dụng dịch vụ thi công trọn gói bên công ty chúng tôi là sẽ đồng bộ về mặt thẩm mỹ từ bản vẽ cho đến thực tế và đảm bảo chất lượng bởi những đội ngũ kỹ thuật, nhân công tay nghề cao

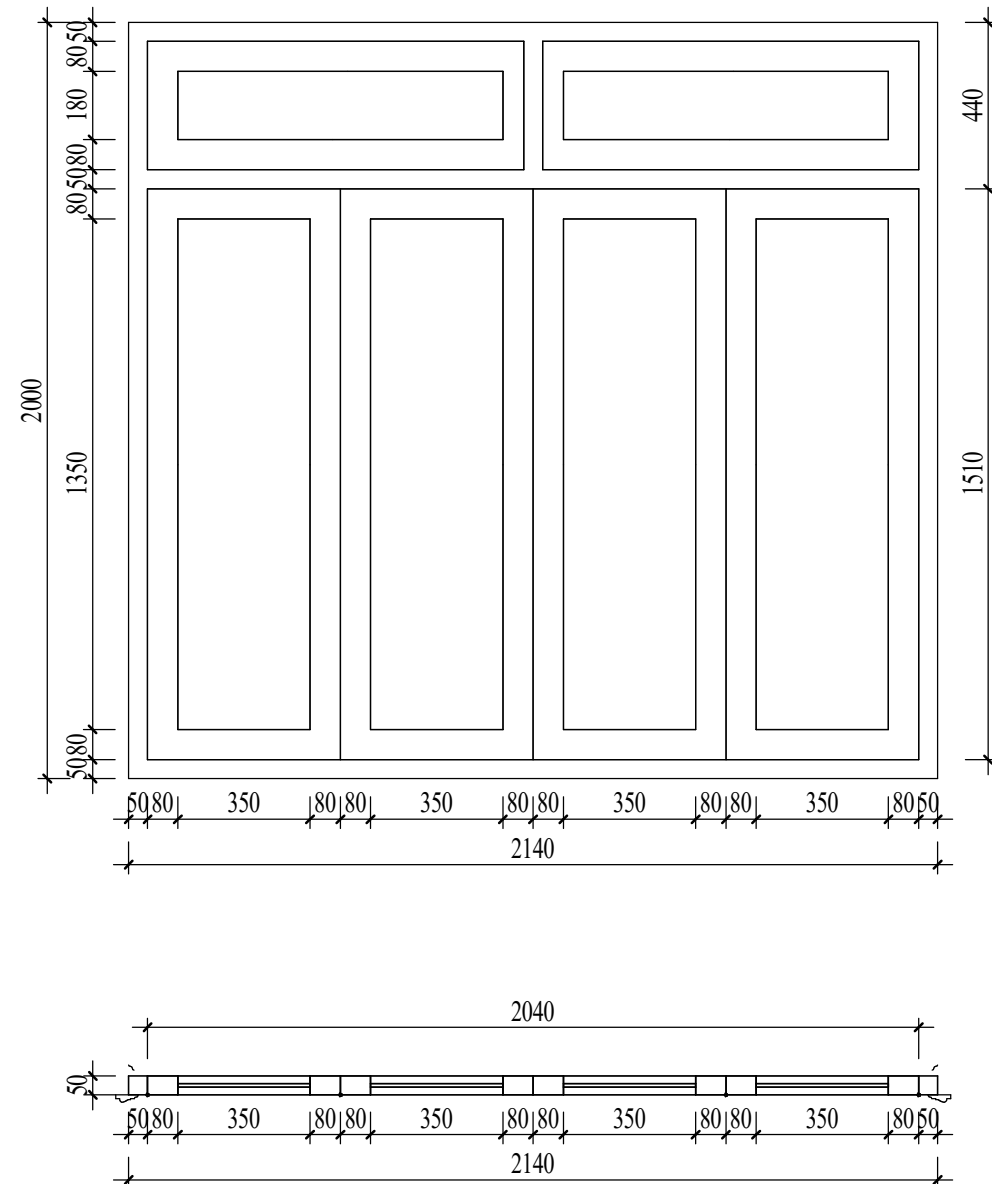

CHI TIẾT CỬA SỔ S1

TỈ LỆ: (1 : 20)

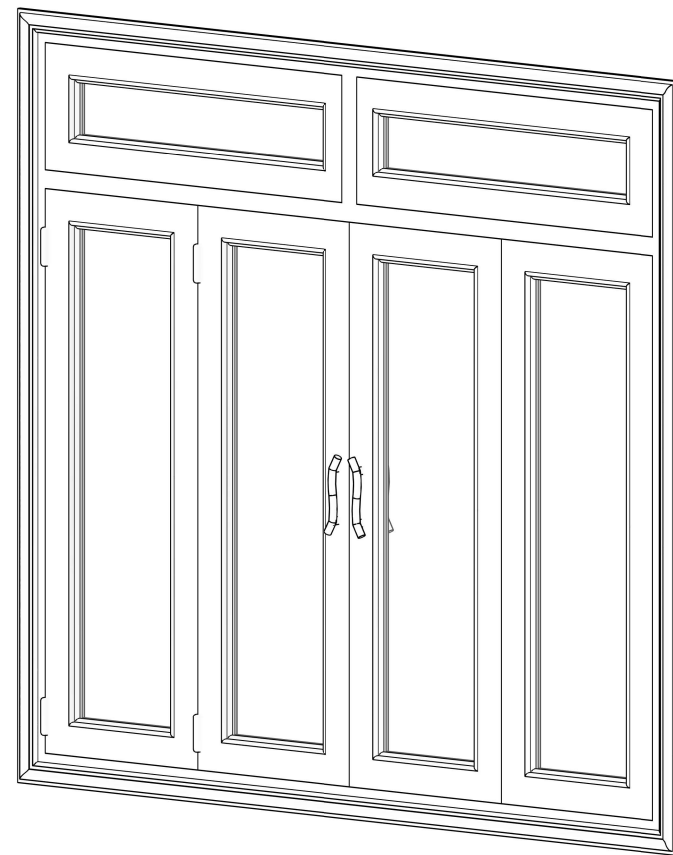

3D CỬA SỔ S1

TỈ LỆ: ()

CHỦ ĐẦU TƯ:

NGUYỄN HẢI HỒNG

ĐƠN VI TƯ VẤN:



CÔNG TY CỔ PHẦN KIẾN TRÚC KISATO

KISATO CONSTRUCTION JOINT STOCK COMPANY

TRỤ SỞ CÔNG TY: SỐ 29-LIÊN KẾ 3-KĐT XA LA- HÀ ĐÔNG- HÀ NỘI
VP ĐẠI DIỆN MIỀN BẮC : Ô 20- LIÊN KẾ 9- KHU B1.4- KĐT THANH HÀ - HÀ ĐÔNG- HÀ NỘI
VP ĐẠI DIỆN MIỀN NAM: CÁN PH- KĐT PARK RIVERSIDE- P. PHÚ HỮU- QUẬN 9- TP.HCM

HOTLINE HỖ TRỢ: 0247.107.6789

DỰ ÁN:

NHÀ CẤP 4 MÁI NHẬT

GD THỰC HIỆN:

THIẾT KẾ BẢN VẼ THI CÔNG

HANG MỤC:

KIẾN TRÚC

TÊN BẢN VẼ:

CHI TIẾT CỬA SỔ S1

CHỦ TRÌ THIẾT KẾ:

Lê Tân Vũ

THIẾT KẾ:

Nguyễn Văn Hùng

BỘ CHI TIẾT:

Bùi Gia Đạt

HÀ NỘI, NGÀY 30 THÁNG 07 NĂM 2020

-THI CÔNG CÁN KẾT HỢP CÁC BẢN VẼ LIÊN QUAN.

-MỌI THAY ĐỔI NGOÀI HIỆN TRƯỜNG (NẾU CÓ) CÁN BẢO LẠI ĐV THI CÔNG ĐV THI CÔNG BẢO LẠI CHO ĐV THIẾT KẾ ĐỂ CÓ GIẢI PHÁP XỬ LÝ.

-MỌI THAY ĐỔI THIẾT KẾ KHI THI CÔNG SO VỚI HỒ SƠ THIẾT KẾ ĐV THIẾT KẾ SẼ KHÔNG CHỊU TRÁCH NHIỆM.

TỶ LỆ

1 : 20

KÝ HIỆU HỒ SƠ


CH-T7/2020

BẢN VẼ SỐ

KT-48


GHI CHÚ:

Hiện nay công ty cổ phần kiến trúc KISATO đang triển khai dịch vụ thi công trọn gói 63 tỉnh thành. Nếu gia đình thiết kế xong và có nhu cầu thi công trọn gói công trình thi hãy gọi cho chúng tôi theo Hotline: 0986.620.675 (gặp Mr. Hóa) để được tư vấn thêm. Ưu điểm khi gia đình sử dụng dịch vụ thi công trọn gói bên công ty chúng tôi là sẽ đồng bộ về mặt thẩm mỹ từ bản vẽ cho đến thực tế và đảm bảo chất lượng bởi những đội ngũ kỹ thuật, nhân công tay nghề cao

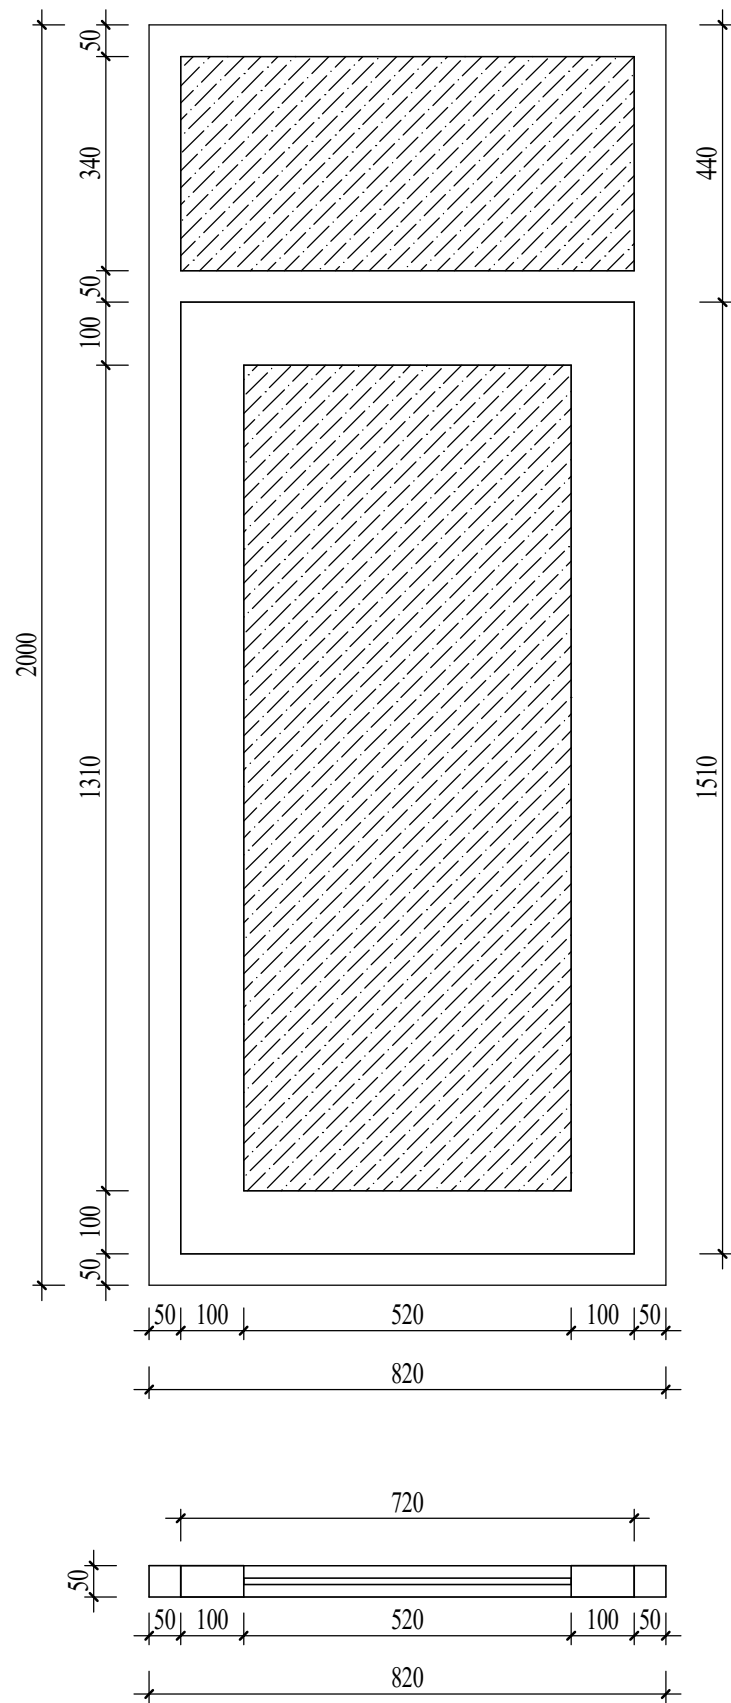

CHI TIẾT CỬA SỔ S2



TỈ LỆ: (1 : 12)

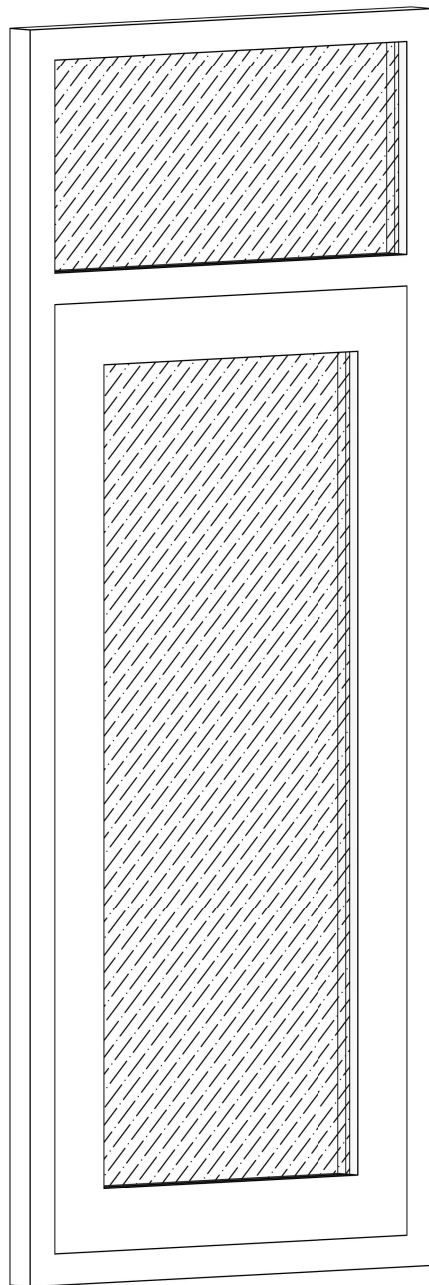

3D CỬA SỔ S2


TỈ LỆ: ()

CHỦ ĐẦU TƯ:	
NGUYỄN HẢI HỒNG	
ĐƠN VI TƯ VẤN:	
 CÔNG TY CỔ PHẦN KIẾN TRÚC KISATO KISATO CONSTRUCTION JOINT STOCK COMPANY TRỤ SỞ CÔNG TY: SỐ 29-LIÊN KẾ 3-KĐT XA LA- HÀ ĐÔNG- HÀ NỘI VP ĐẠI DIỆN MIỀN BẮC : Ô 20- LIÊN KẾ 9- KHU B1.4- KĐT THANH HÀ- HÀ ĐÔNG- HÀ NỘI VP ĐẠI DIỆN MIỀN NAM: CÁN P16- KĐT PARK RIVERSIDE- P. PHÚ HỮU- QUẬN 9- TP.HCM HOTLINE HỖ TRỢ: 0247.107.6789	
DỰ ÁN:	
NHÀ CẤP 4 MÁI NHẬT	
GD THỰC HIỆN:	
THIẾT KẾ BẢN VẼ THI CÔNG	
HANG MỤC:	
KIẾN TRÚC	
TÊN BẢN VẼ:	
CHI TIẾT CỬA SỔ S2	
CHỦ TRÌ THIẾT KẾ:	
Lê Tân Vũ	
THIẾT KẾ:	
Nguyễn Văn Hùng	
BỘ CHI TIẾT:	
Bùi Gia Đạt	
HÀ NỘI, NGÀY 30 THÁNG 07 NĂM 2020	
-THI CÔNG CÁN KẾT HỢP CÁC BẢN VẼ LIÊN QUAN. -MỌI THAY ĐỔI NGOÀI HIỆN TRƯỜNG (NẾU CÓ) CÁN BẢO LẠI ĐV THI CÔNG ĐV THI CÔNG BẢO LẠI CHO ĐV THIẾT KẾ ĐỂ CÓ GIẢI PHÁP XỬ LÝ. -MỌI THAY ĐỔI THIẾT KẾ KHI THI CÔNG SO VỚI HỒ SƠ THIẾT KẾ ĐV THIẾT KẾ SẼ KHÔNG CHỊU TRÁCH NHIỆM.	
TỶ LỆ	1 : 12
KÝ HIỆU HỒ SƠ	CH-T7/2020
BẢN VẼ SỐ	KT-49
GHI CHÚ:	
Hiện nay công ty cổ phần kiến trúc KISATO đang triển khai dịch vụ thi công trọn gói 63 tỉnh thành. Nếu gia đình thiết kế xong và có nhu cầu thi công trọn gói công trình thi hãy gọi cho chúng tôi theo Hotline: 0986.620.675 (gặp Mr. Hóa) để được tư vấn thêm. Ưu điểm khi gia đình sử dụng dịch vụ thi công trọn gói bên công ty chúng tôi là sẽ đồng bộ về mặt thẩm mỹ từ bản vẽ cho đến thực tế và đảm bảo chất lượng bởi những đội ngũ kỹ thuật, nhân công tay nghề cao	

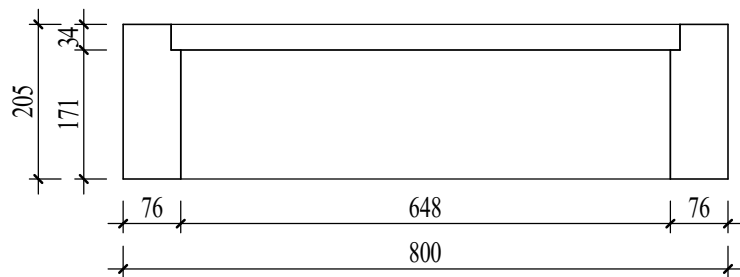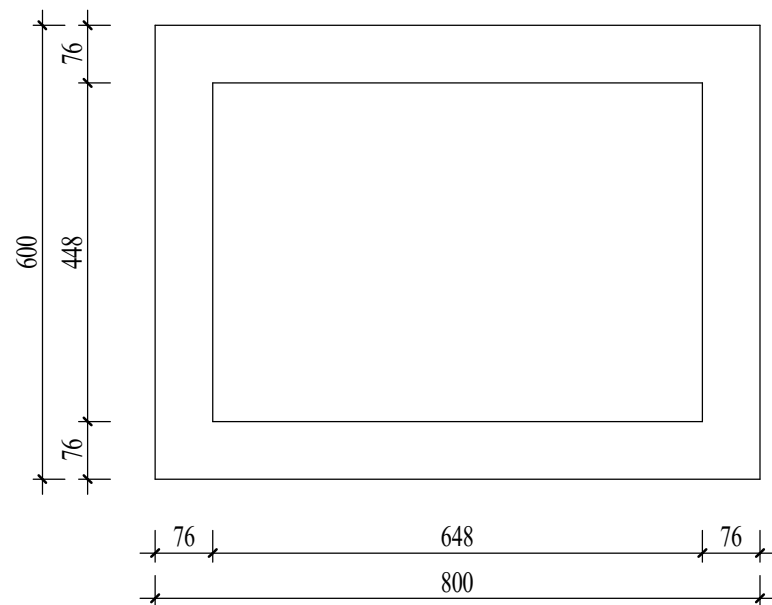

CHI TIẾT CỬA SỔ S3

TỈ LỆ: (1 : 10)

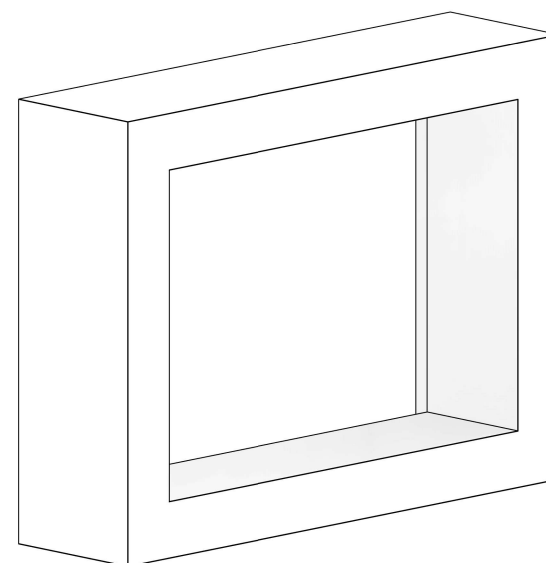


3D CỬA SỔ S3

TỈ LỆ: ()

CHỦ ĐẦU TƯ:

NGUYỄN HẢI HỒNG

ĐƠN VI TƯ VẤN:

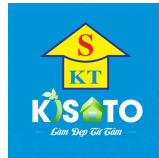

CÔNG TY CỔ PHẦN KIẾN TRÚC KISATO

KISATO CONSTRUCTION JOINT STOCK COMPANY

TRỤ SỞ CÔNG TY: SỐ 29-LIÊN KẾ 3-KĐT XA LA- HÀ ĐÔNG- HÀ NỘI

VP ĐẠI DIỆN MIỀN BẮC : Ô 20- LIÊN KẾ 9- KHU B1.4- KĐT THANH HÀ- HÀ ĐÔNG- HÀ NỘI
VP ĐẠI DIỆN MIỀN NAM: CĂN P16- KĐT PARK RIVERSIDE- P. PHÚ HỮU- QUẬN 9- TP.HCM

HOTLINE HỖ TRỢ: 0247.107.6789

DỰ ÁN:

NHÀ CẤP 4 MÁI NHẬT

GD THỰC HIỆN:

THIẾT KẾ BẢN VẼ THI CÔNG

HANG MỤC:

KIẾN TRÚC

TÊN BẢN VẼ:

CHI TIẾT CỬA SỔ S3

CHỦ TRÌ THIẾT KẾ:

Lê Tân Vũ

THIẾT KẾ:

Nguyễn Văn Hùng

BỘ CHI TIẾT:

Bùi Gia Đạt

HÀ NỘI, NGÀY 30 THÁNG 07 NĂM 2020

-THI CÔNG CÁN KẾT HỢP CÁC BẢN VẼ LIÊN QUAN.

-MỌI THAY ĐỔI NGOÀI HIỆN TRƯỜNG (NẾU CÓ) CÁN BẢO LẠI ĐV THI CÔNG ĐV THI CÔNG BẢO LẠI CHO ĐV THIẾT KẾ ĐỂ CÓ GIẢI PHÁP XỬ LÝ.

-MỌI THAY ĐỔI THIẾT KẾ KHI THI CÔNG SO VỚI HỒ SƠ THIẾT KẾ ĐV THIẾT KẾ SẼ KHÔNG CHỊU TRÁCH NHIỆM.

TỶ LỆ

1 : 10

KÝ HIỆU HỒ SƠ


CH-T7/2020

BẢN VẼ SỐ

KT-50


GHI CHÚ:

Hiện nay công ty cổ phần kiến trúc KISATO đang triển khai dịch vụ thi công trọn gói 63 tỉnh thành. Nếu gia đình thiết kế xong và có nhu cầu thi công trọn gói công trình thi hãy gọi cho chúng tôi theo Hotline: 0986.620.675 (gặp Mr. Hóa) để được tư vấn thêm. Ưu điểm khi gia đình sử dụng dịch vụ thi công trọn gói bên công ty chúng tôi là sẽ đồng bộ về mặt thẩm mỹ từ bản vẽ cho đến thực tế và đảm bảo chất lượng bởi những đội ngũ kỹ thuật, nhân công tay nghề cao

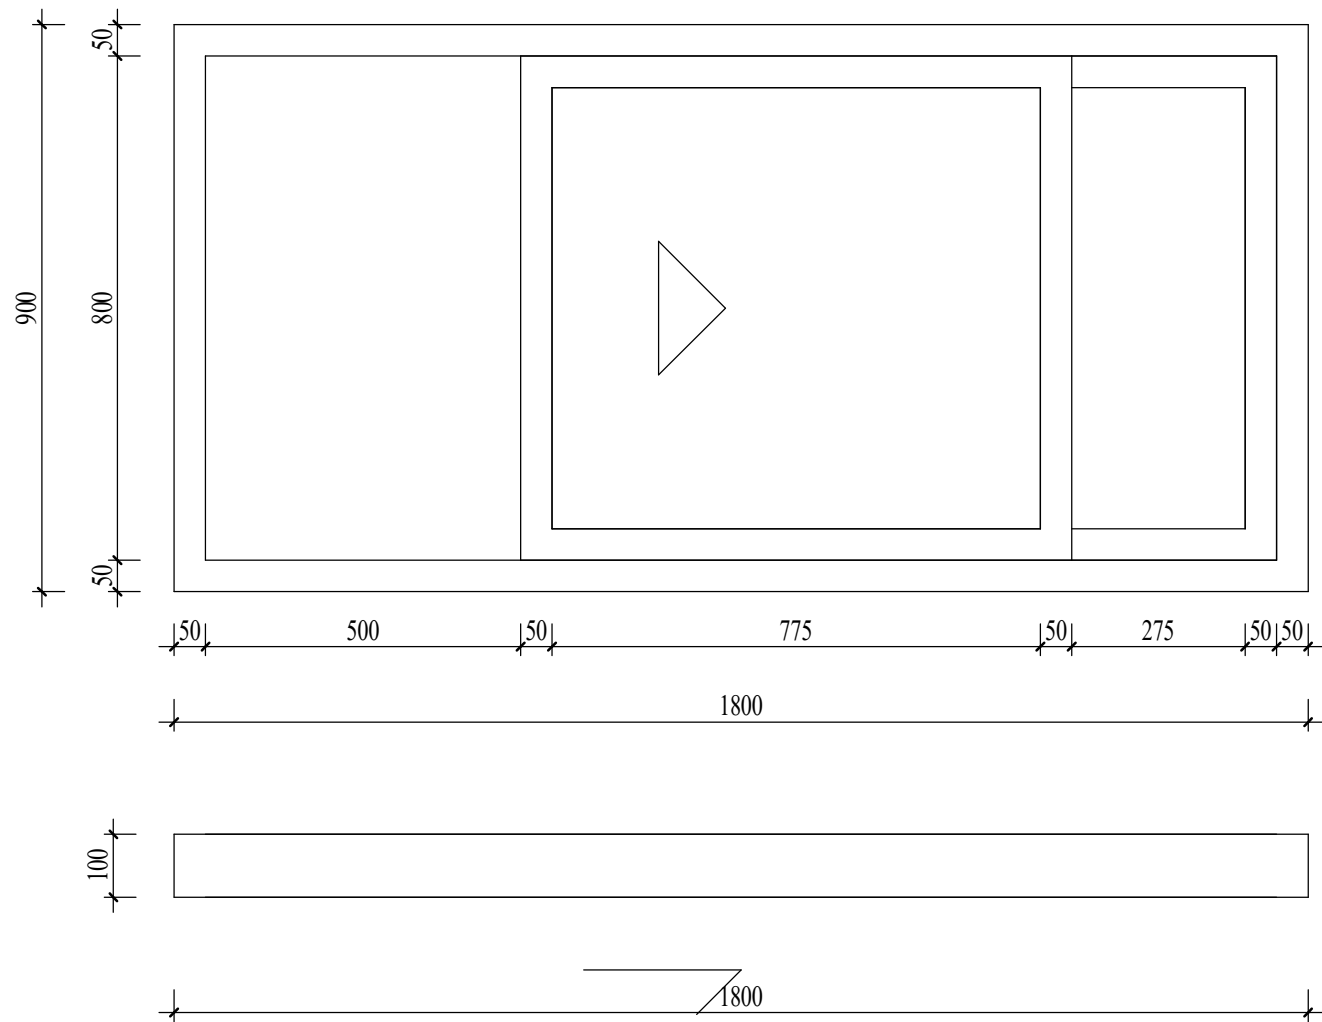

CHI TIẾT CỬA SỔ S4

TỈ LỆ: (1 : 12)

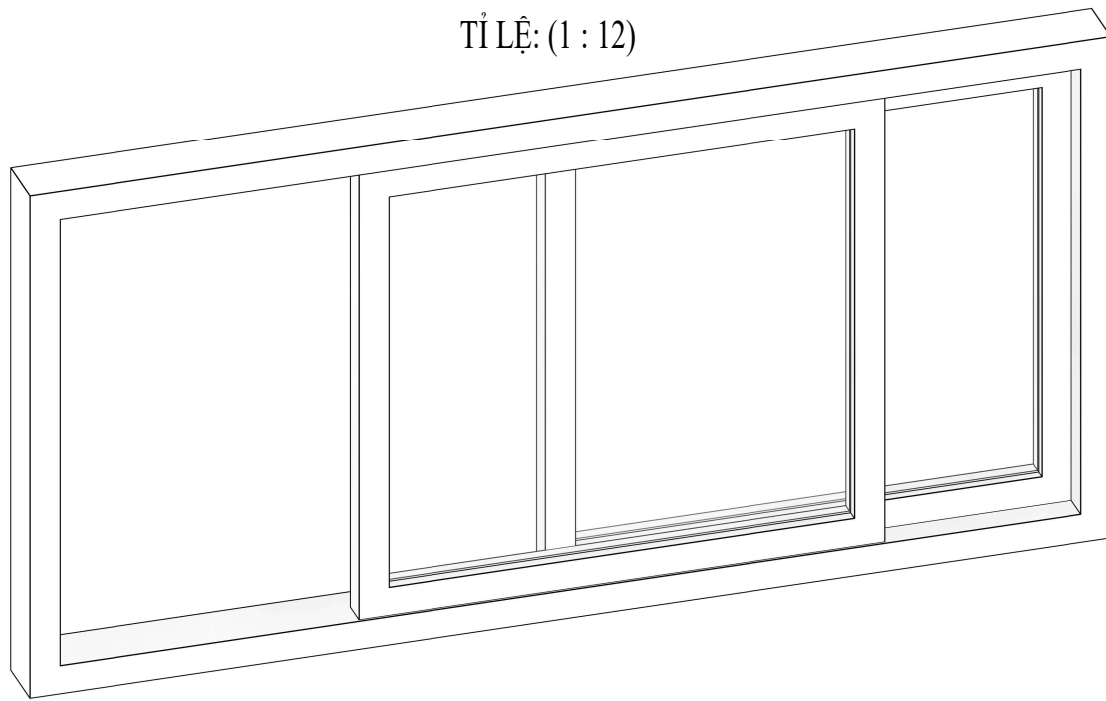

3D CỬA SỔ S4

TỈ LỆ: ()

CHỦ ĐẦU TƯ:

NGUYỄN HẢI HỒNG

ĐƠN VI TƯ VẤN:



CÔNG TY CỔ PHẦN KIẾN TRÚC KISATO

KISATO CONSTRUCTION JOINT STOCK COMPANY

TRỤ SỞ CÔNG TY: SỐ 29-LIÊN KẾ 3-KĐT XA LA- HÀ ĐÔNG- HÀ NỘI

VP ĐẠI DIỆN MIỀN BẮC : Ô 20- LIÊN KẾ 9- KHU B1.4- KĐT THANH HÀ- HÀ ĐÔNG- HÀ NỘI

VP ĐẠI DIỆN MIỀN NAM: CĂN P16- KĐT PARK RIVERSIDE- P. PHÚ HỮU- QUẬN 9- TP.HCM

HOTLINE HỖ TRỢ: 0247.107.6789

DỰ ÁN:

NHÀ CẤP 4 MÁI NHẬT

GD THỰC HIỆN:

THIẾT KẾ BẢN VẼ THI CÔNG

HANG MỤC:

KIẾN TRÚC

TÊN BẢN VẼ:

CHI TIẾT CỬA SỔ S4

CHỦ TRÌ THIẾT KẾ:

Lê Tân Vũ

THIẾT KẾ:

Nguyễn Văn Hùng

BỘ CHI TIẾT:

Bùi Gia Đạt

HÀ NỘI, NGÀY 30 THÁNG 07 NĂM 2020

-THI CÔNG CÁN KẾT HỢP CÁC BẢN VẼ LIÊN QUAN.

-MỌI THAY ĐỔI NGOÀI HIỆN TRƯỜNG (NẾU CÓ) CÁN BẢO LẠI ĐV THI CÔNG ĐV THI CÔNG BẢO LẠI CHO ĐV THIẾT KẾ ĐỂ CÓ GIẢI PHÁP XỬ LÝ.

-MỌI THAY ĐỔI THIẾT KẾ KHI THI CÔNG SO VỚI HỒ SƠ THIẾT KẾ ĐV THIẾT KẾ SẼ KHÔNG CHỊU TRÁCH NHIỆM.

TỶ LỆ

1 : 12

KÝ HIỆU HỒ SƠ

CH-T7/2020

BẢN VẼ SỐ

KT-51

GHI CHÚ:

Hiện nay công ty cổ phần kiến trúc KISATO đang triển khai dịch vụ thi công trọn gói 63 tỉnh thành. Nếu gia đình thiết kế xong và có nhu cầu thi công trọn gói công trình thi hãy gọi cho chúng tôi theo Hotline: 0986.620.675 (gặp Mr. Hóa) để được tư vấn thêm. Ưu điểm khi gia đình sử dụng dịch vụ thi công trọn gói bên công ty chúng tôi là sẽ đồng bộ về mặt thẩm mỹ từ bản vẽ cho đến thực tế và đảm bảo chất lượng bởi những đội ngũ kỹ thuật, nhân công tay nghề cao