

CỘNG HÒA- XÃ HỘI - CHỦ NGHĨA - VIỆT NAM

ĐỘC LẬP - TỰ DO - HẠNH PHÚC

---***---

HỒ SƠ BẢN VẼ THIẾT KẾ

CÔNG TRÌNH:

NHÀ VƯỜN MÁI NHẬT

CHỦ ĐẦU TƯ:

NGUYỄN VĂN TOÀN

ĐỊA ĐIỂM XÂY DỰNG

THÔN 2, XÓM NỘI, HƯƠNG LẠC, LẠNG GIANG, BẮC GIANG



ĐƠN VỊ TƯ VẤN

CÔNG TY CỔ PHẦN KIẾN TRÚC KISATO

TRỤ SỞ MIỀN BẮC: Ô 20 -LIỀN KÈ 9 -KHU B1.4 -KĐT THANH HÀ -HÀ ĐÔNG -HN

TRỤ SỞ MIỀN NAM: CĂN P16- KĐT PARK RIVERSIDE- P.PHÚ HỮU- QUẬN 9- TP.HCM

THAM KHẢO THÊM TẠI: KISATO.VN- MAUBIETTHUDEP.NET- MAUNHACAP4.VN

HOTLINE PHÒNG CSKH : 02471076789

CỘNG HÒA- XÃ HỘI - CHỦ NGHĨA - VIỆT NAM

ĐỘC LẬP - TỰ DO - HẠNH PHÚC

---***---

HỒ SƠ BẢN VẼ THIẾT KẾ

CÔNG TRÌNH:

NHÀ VƯỜN MÁI NHẬT

CHỦ ĐẦU TƯ:

NGUYỄN VĂN TOÀN

ĐỊA ĐIỂM XÂY DỰNG

THÔN 2, XÓM NỘI, HƯƠNG LẠC, LẠNG GIANG, BẮC GIANG

ĐƠN VỊ TƯ VẤN

CHỦ ĐẦU TƯ

CÔNG TY CỔ PHẦN KIẾN TRÚC KISATO

NGUYỄN VĂN TOÀN

DANH MỤC BẢN VẼ	
KÝ HIỆU	TÊN BẢN VẼ
KT-001	BÌA
KT-002	BÌA LÓT
KT-003	DANH MỤC BẢN VẼ
KT-004	PHỐI CẢNH 1
KT-005	PHỐI CẢNH 2
KT-006	PHỐI CẢNH 3
KT-007	PHỐI CẢNH 4
KT-008	PHỐI CẢNH MẶT BẰNG CÔNG NĂNG
KT-009	GHI CHÚ CHUNG
KT-010	GHI CHÚ CHUNG
KT-011	MẶT BẰNG ĐỊNH VỊ CÔNG TRÌNH
KT-012	MẶT BẰNG KIẾN TRÚC TẦNG 1
KT-013	3D KIẾN TRÚC TẦNG 1
KT-014	MẶT BẰNG KIẾN TRÚC TẦNG ÁP MÁI
KT-015	3D KIẾN TRÚC TẦNG ÁP MÁI
KT-016	MẶT BẰNG BỐ TRÍ XÀ GỖ MÁI
KT-017	3D BỐ TRÍ XÀ GỖ MÁI
KT-018	MẶT BẰNG KIẾN TRÚC MÁI
KT-019	3D KIẾN TRÚC MÁI
KT-020	MẶT ĐÚNG TRỤC A-D
KT-021	3D KIẾN TRÚC TRỤC A-D
KT-022	MẶT ĐÚNG TRỤC D-A
KT-023	3D KIẾN TRÚC TRỤC D-A
KT-024	MẶT ĐÚNG TRỤC 1-7
KT-025	3D KIẾN TRÚC TRỤC 1-7
KT-026	MẶT ĐÚNG TRỤC 7-1
KT-027	3D KIẾN TRÚC TRỤC 7-1
KT-028	MẶT CẮT 1-1
KT-029	3D MẶT CẮT 1-1
KT-030	MẶT CẮT 2-2
KT-031	3D MẶT CẮT 2-2
KT-032	MẶT CẮT 3-3
KT-033	3D MẶT CẮT 3-3
KT-034	CHI TIẾT WC1
KT-035	CHI TIẾT WC2
KT-036	CHI TIẾT SÀN S1
KT-037	CHI TIẾT SÀN S2
KT-038	CHI TIẾT CỘT KT1
KT-039	CHI TIẾT CỘT KT2
KT-040	CHI TIẾT PHÀO
KT-041	MẶT BẰNG LÁT SÀN TẦNG 1
KT-042	3D LÁT SÀN TẦNG 1
KT-043	MẶT BẰNG ĐỊNH VỊ CỬA TẦNG 1
KT-044	3D ĐỊNH VỊ CỬA TẦNG 1
KT-045	CHI TIẾT CỬA ĐI D1
KT-046	CHI TIẾT CỬA ĐI D2, D3
KT-047	CHI TIẾT CỬA ĐI D4, DW
KT-048	CHI TIẾT CỬA ĐI D5
KT-049	CHI TIẾT CỬA SỔ W1, W3
KT-050	CHI TIẾT CỬA SỔ W2, KHUNG KÍNH
TỔNG: 50	

CHỦ ĐẦU TƯ:

NGUYỄN VĂN TOÀN

ĐƠN VỊ TƯ VẤN:



CÔNG TY CỔ PHẦN KIẾN TRÚC KISATO
KISATO CONSTRUCTION JOINT STOCK COMPANY

TRỤ SỞ MIỀN BẮC: Ô 20 - LK9 - B1.4 - KĐT THANH HÀ - HÀ ĐÔNG - HN

TRỤ SỞ MIỀN NAM: CĂN P16- KĐT PARK RIVERSIDE- P. PHÚ HỮU- QUẬN 9 - TP.HCM

Hotline HỒ TRỢ: 09678.49011 (Mr. HOÀNG)

DU' ÁN:

NHÀ VƯỜN MÁI NHẬT

GD THỰC HIỆN:

THIẾT KẾ BẢN VẼ THI CÔNG

HANG MỤC:

KIẾN TRÚC

TÊN BẢN VẼ:

DANH MỤC BẢN VẼ

CHỦ TRÌ THIẾT KẾ	
Phạm Thế Dương	
THIẾT KẾ	
Nguyễn Trường An	
BỘ CHI TIẾT	
Trần Văn Toàn	

HÀ NỘI, NGÀY 25 THÁNG 5 NĂM 2020

-THI CÔNG CẦN KẾT HỢP CÁC BẢN VẼ LIÊN QUAN.
-MỌI THAY ĐỔI NGOÀI HIỆN TRƯỜNG (NẾU CÓ) CẦN BẢO LẠI ĐV THI CÔNG ĐV THI CÔNG BẢO LẠI CHO ĐV THIẾT KẾ ĐỂ CÓ GIẢI PHÁP XỬ LÝ.
-MỌI THAY ĐỔI THIẾT KẾ KHI THI CÔNG SO VỚI HỒ SƠ THIẾT KẾ ĐV THIẾT KẾ SẼ KHÔNG CHỊU TRÁCH NHIỆM.

TỶ LỆ	
KÝ HIỆU HỒ SƠ	NP-NĐ
BẢN VẼ SỐ	KT-003

GHI CHÚ:

Hiện nay công ty cổ phần kiến trúc KISATO đang triển khai dịch vụ thi công trọn gói 63 tỉnh thành. Nên nếu gia đình thiết kế xong và có nhu cầu thi công trọn gói công trình thì hãy gọi cho chúng tôi theo Hotline: 096.345.92.88 (Gặp Mr Hào) để được tư vấn thêm. Ưu điểm khi gia đình sử dụng dịch vụ thi công trọn gói bên công ty chúng tôi là sẽ đồng bộ về mặt thẩm mỹ từ bản vẽ cho tới thực tế và đảm bảo chất lượng bởi những đội ngũ kỹ thuật, nhân công tay nghề cao.



CHÚ THÍCH :

Hiện nay công ty cổ phần kiến trúc KISATO đang phân phối các dòng sơn SPEC, MYCOLOR
Ưu điểm khi bạn sử dụng dịch vụ thi công sơn trọn gói KISATO PAINT của công ty là đúng hàng chính hãng , đội thợ
thi công chuyên nghiệp cũng như đảm bảo thẩm mỹ giống như phối cảnh kiến trúc do công ty chúng tôi thiết kế.
Tham khảo thêm các kiến thức về sơn nhà đúng kỹ thuật tại website : <http://sonnhatrongoi.vn>
Hotline tư vấn sơn nhà của KISATO PAINT: 0989.222.620 (Mr Hóa)

TỔNG ĐÀI KISATO: 0967849011

- + **Phím 1:** Đề hỏi về **Tiến độ thi công**
- + **Phím 2:** Đề gặp **kỹ thuật hỗ trợ** trong quá trình thi công trong quá trình thi công xây dựng
- + **Phím 3:** Đề gặp **kế toán**
- + **Phím 4:** Đề được **tư vấn vật liệu và thi công trọn gói** công trình
- + **Phím 5:** Đề **phản ánh chất lượng** dịch vụ

CHỦ ĐẦU TƯ:

NGUYỄN VĂN TOÀN

ĐƠN VỊ TƯ VẤN:



CÔNG TY CỔ PHẦN KIẾN TRÚC KISATO

KISATO CONSTRUCTION JOINT STOCK COMPANY

TRỤ SỞ MIỀN BẮC: Ô 20 - LK9 - B1.4 - KĐT THANH HÀ - HÀ ĐÔNG - HN

TRỤ SỞ MIỀN NAM: CĂN P16- KĐT PARK RIVERSIDE- P. PHÚ HƯU- QUẬN 9 - TP.HCM

Hotline HỖ TRỢ: 09678.49011 (Mr. HOÀNG)

DỰ ÁN:

NHÀ VƯỜN MÁI NHẬT

GĐ THỰC HIỆN:

THIẾT KẾ BẢN VẼ THI CÔNG

HẠNG MỤC:

KIẾN TRÚC

TÊN BẢN VẼ:

PHỐI CẢNH 1

CHỦ TRÌ THIẾT KẾ

Phạm Thế Dương

(Signature)

THIẾT KẾ

Nguyễn Trường An

(Signature)

BỘ CHI TIẾT

Trần Văn Toàn

(Signature)

HÀ NỘI, NGÀY 25 THÁNG 5 NĂM 2020

-THI CÔNG CẦN KẾT HỢP CÁC BẢN VẼ LIÊN QUAN.

-MỌI THAY ĐỔI NGOÀI HIỆN TRƯỜNG (NẾU CÓ) CẦN BẢO LẠI ĐV THI CÔNG ĐV THI CÔNG BẢO LẠI CHO ĐV THIẾT KẾ ĐỂ CÓ GIẢI PHÁP XỬ LÝ.

-MỌI THAY ĐỔI THIẾT KẾ KHI THI CÔNG SO VỚI HỒ SƠ THIẾT KẾ ĐV THIẾT KẾ SẼ KHÔNG CHỊU TRÁCH NHIỆM.

TỶ LỆ

KÝ HIỆU HỒ SƠ

NP-NĐ

BẢN VẼ SỐ

KT-004

GHI CHÚ:

Hiện nay công ty cổ phần kiến trúc KISATO đang triển khai dịch vụ thi công trọn gói 63 tỉnh thành. Nên nếu gia đình thiết kế xong và có nhu cầu thi công trọn gói công trình thì hãy gọi cho chúng tôi theo Hotline: 096.345.92.88 (Gặp Mr Hào) để được tư vấn thêm. Ưu điểm khi gia đình sử dụng dịch vụ thi công trọn gói bên công ty chúng tôi là sẽ đồng bộ về mặt thẩm mỹ từ bản vẽ cho tới thực tế và đảm bảo chất lượng bởi những đội ngũ kỹ thuật, nhân công tay nghề cao.



CHÚ THÍCH :

Hiện nay công ty cổ phần kiến trúc KISATO đang phân phối các dòng sơn SPEC, MYCOLOR
Ưu điểm khi bạn sử dụng dịch vụ thi công sơn trọn gói KISATO PAINT của công ty là đúng hàng chính hãng , đội thợ thi công chuyên nghiệp cũng như đảm bảo thẩm mỹ giống như phối cảnh kiến trúc do công ty chúng tôi thiết kế.
Tham khảo thêm các kiến thức về sơn nhà đúng kỹ thuật tại website : <http://sonnhatrongoi.vn>
Hotline tư vấn sơn nhà của KISATO PAINT: 0989.222.620 (Mr Hóa)

CHỦ ĐẦU TƯ: NGUYỄN VĂN TOÀN	
ĐƠN VỊ TƯ VẤN:  CÔNG TY CỔ PHẦN KIẾN TRÚC KISATO KISATO CONSTRUCTION JOINT STOCK COMPANY TRỤ SỞ MIỀN BẮC: Ô 20 - LK9 - B1.4 - KĐT THANH HÀ - HÀ ĐÔNG - HN TRỤ SỞ MIỀN NAM: CĂN P16- KĐT PARK RIVERSIDE- P. PHÚ HỮU- QUẬN 9 - TP.HCM Hotline HỖ TRỢ: 09678.49011 (Mr. HOÀNG)	
DỰ ÁN: NHÀ VƯỜN MÁI NHẬT	
GD THỰC HIỆN: THIẾT KẾ BẢN VẼ THI CÔNG	
HẠNG MỤC: KIẾN TRÚC	
TÊN BẢN VẼ: PHỐI CẢNH 2	
CHỦ TRÌ THIẾT KẾ Phạm Thế Dương	
THIẾT KẾ Nguyễn Trường An	
BỘ CHI TIẾT Trần Văn Toàn	
HÀ NỘI, NGÀY 25 THÁNG 5 NĂM 2020 -THI CÔNG CÁN KẾT HỢP CÁC BẢN VẼ LIÊN QUAN. -MỌI THAY ĐỔI NGOÀI HIỆN TRƯỜNG (NẾU CÓ) CÁN BẢO LẠI ĐV THI CÔNG ĐV THI CÔNG BẢO LẠI CHO ĐV THIẾT KẾ ĐỂ CÓ GIẢI PHÁP XỬ LÝ. -MỌI THAY ĐỔI THIẾT KẾ KHI THI CÔNG SO VỚI HỒ SƠ THIẾT KẾ ĐV THIẾT KẾ SẼ KHÔNG CHỊU TRÁCH NHIỆM.	
TỶ LỆ	
KÝ HIỆU HỒ SƠ	NP-NĐ
BẢN VẼ SỐ	KT-005

GHI CHÚ: Hiện nay công ty cổ phần kiến trúc KISATO đang triển khai dịch vụ thi công trọn gói 63 tỉnh thành. Nên nếu gia đình thiết kế xong và có nhu cầu thi công trọn gói công trình thì hãy gọi cho chúng tôi theo Hotline: 096.345.92.88 (Gặp Mr Hào) để được tư vấn thêm. Ưu điểm khi gia đình sử dụng dịch vụ thi công trọn gói bên công ty chúng tôi là sẽ đồng bộ về mặt thẩm mỹ từ bản vẽ cho tới thực tế và đảm bảo chất lượng bởi những đội ngũ kỹ thuật, nhân công tay nghề cao.



CHÚ THÍCH :

Hiện nay công ty cổ phần kiến trúc KISATO đang phân phối các dòng sơn SPEC, MYCOLOR
Ưu điểm khi bạn sử dụng dịch vụ thi công sơn trọn gói KISATO PAINT của công ty là đúng hàng chính hãng , đội thợ thi công chuyên nghiệp cũng như đảm bảo thẩm mỹ giống như phối cảnh kiến trúc do công ty chúng tôi thiết kế.
Tham khảo thêm các kiến thức về sơn nhà đúng kỹ thuật tại website : <http://sonnhatrongoi.vn>
Hotline tư vấn sơn nhà của KISATO PAINT: 0989.222.620 (Mr Hóa)

CHỦ ĐẦU TƯ: NGUYỄN VĂN TOÀN	
ĐƠN VỊ TƯ VẤN:  CÔNG TY CỔ PHẦN KIẾN TRÚC KISATO KISATO CONSTRUCTION JOINT STOCK COMPANY TRỤ SỞ MIỀN BẮC: Ô 20 - LK9 - B1.4 - KĐT THANH HÀ - HÀ ĐÔNG - HN TRỤ SỞ MIỀN NAM: CĂN P16- KĐT PARK RIVERSIDE- P. PHÚ HỮU- QUẬN 9 - TP.HCM Hotline HỖ TRỢ: 09678.49011 (Mr. HOÀNG)	
DỰ ÁN: NHÀ VƯỜN MÁI NHẬT	
GD THỰC HIỆN: THIẾT KẾ BẢN VẼ THI CÔNG	
HẠNG MỤC: KIẾN TRÚC	
TÊN BẢN VẼ: PHỐI CẢNH 3	
CHỦ TRÌ THIẾT KẾ Phạm Thế Dương	
THIẾT KẾ Nguyễn Trường An	
BỘ CHỈ TIẾT Trần Văn Toàn	
HÀ NỘI, NGÀY 25 THÁNG 5 NĂM 2020 -THI CÔNG CÂN KẾT HỢP CÁC BẢN VẼ LIÊN QUAN. -MỌI THAY ĐỔI NGOÀI HIỆN TRƯỜNG (NẾU CÓ) CÂN BẢO LẠI ĐV THI CÔNG ĐV THI CÔNG BẢO LẠI CHO ĐV THIẾT KẾ ĐỂ CÓ GIẢI PHÁP XỬ LÝ. -MỌI THAY ĐỔI THIẾT KẾ KHI THI CÔNG SO VỚI HỒ SƠ THIẾT KẾ ĐV THIẾT KẾ SẼ KHÔNG CHỊU TRÁCH NHIỆM.	
TỶ LỆ	
KÝ HIỆU HỒ SƠ	NP-NĐ
BẢN VẼ SỐ	KT-006

GHI CHÚ: Hiện nay công ty cổ phần kiến trúc KISATO đang triển khai dịch vụ thi công trọn gói 63 tỉnh thành. Nên nếu gia đình thiết kế xong và có nhu cầu thi công trọn gói công trình thì hãy gọi cho chúng tôi theo Hotline: 096.345.92.88 (Gặp Mr Hào) để được tư vấn thêm. Ưu điểm khi gia đình sử dụng dịch vụ thi công trọn gói bên công ty chúng tôi là sẽ đồng bộ về mặt thẩm mỹ từ bản vẽ cho tới thực tế và đảm bảo chất lượng bởi những đội ngũ kỹ thuật, nhân công tay nghề cao.



CHÚ THÍCH :

Hiện nay công ty cổ phần kiến trúc KISATO đang phân phối các dòng sơn SPEC, MYCOLOR

Ưu điểm khi bạn sử dụng dịch vụ thi công sơn trọn gói KISATO PAINT của công ty là đúng hàng chính hãng , đội thợ thi công chuyên nghiệp cũng như đảm bảo thẩm mỹ giống như phối cảnh kiến trúc do công ty chúng tôi thiết kế.

Tham khảo thêm các kiến thức về sơn nhà đúng kỹ thuật tại website : <http://sonnhatrongoi.vn>

Hotline tư vấn sơn nhà của KISATO PAINT: 0989.222.620 (Mr Hóa)

CHỦ ĐẦU TƯ:

NGUYỄN VĂN TOÀN

ĐƠN VỊ TƯ VẤN:



CÔNG TY CỔ PHẦN KIẾN TRÚC KISATO

KISATO CONSTRUCTION JOINT STOCK COMPANY

TRỤ SỞ MIỀN BẮC: Ô 20 - LK9 - B1.4 - KĐT THANH HÀ - HÀ ĐÔNG - HN

TRỤ SỞ MIỀN NAM: CĂN P16- KĐT PARK RIVERSIDE- P.PHÚ HƯU- QUẬN 9 - TP.HCM

Hotline HỖ TRỢ: 09678.49011 (Mr. HOÀNG)

DỰ ÁN:

NHÀ VƯỜN MÁI NHẬT

GĐ THỰC HIỆN:

THIẾT KẾ BẢN VẼ THI CÔNG

HẠNG MỤC:

KIẾN TRÚC

TÊN BẢN VẼ:

PHỐI CẢNH 4

CHỦ TRÌ THIẾT KẾ

Phạm Thế Dương

THIẾT KẾ

Nguyễn Trường An

BỎ CHI TIẾT

Trần Văn Toàn

HÀ NỘI, NGÀY 25 THÁNG 5 NĂM 2020

-THI CÔNG CÂN KẾT HỢP CÁC BẢN VẼ LIÊN QUAN.

-MỌI THAY ĐỔI NGOÀI HIỆN TRƯỜNG (NẾU CÓ) CÂN BẢO LẠI ĐV THI CÔNG ĐV THI CÔNG BẢO LẠI CHO ĐV THIẾT KẾ ĐỂ CÓ GIẢI PHÁP XỬ LÝ.

-MỌI THAY ĐỔI THIẾT KẾ KHI THI CÔNG SO VỚI HỒ SƠ THIẾT KẾ ĐV THIẾT KẾ SẼ KHÔNG CHỊU TRÁCH NHIỆM.

TỶ LỆ

KÝ HIỆU HỒ SƠ

BẢN VẼ SỐ

NP-NĐ

KT-007

GHI CHÚ:

Hiện nay công ty cổ phần kiến trúc KISATO đang triển khai dịch vụ thi công trọn gói 63 tỉnh thành. Nên nếu gia đình thiết kế xong và có nhu cầu thi công trọn gói công trình thì hãy gọi cho chúng tôi theo Hotline: 096.345.92.88 (Gặp Mr Hào) để được tư vấn thêm. Ưu điểm khi gia đình sử dụng dịch vụ thi công trọn gói bên công ty chúng tôi là sẽ đồng bộ về mặt thẩm mỹ từ bản vẽ cho tới thực tế và đảm bảo chất lượng bởi những đội ngũ kỹ thuật, nhân công tay nghề cao.



CHÚ THÍCH :

Hiện nay công ty cổ phần kiến trúc KISATO đang phân phối các dòng sơn SPEC, MYCOLOR
Ưu điểm khi bạn sử dụng dịch vụ thi công sơn trọn gói KISATO PAINT của công ty là đúng hàng chính hãng , đội thợ thi công chuyên nghiệp cũng như đảm bảo thẩm mỹ giống như phối cảnh kiến trúc do công ty chúng tôi thiết kế.
Tham khảo thêm các kiến thức về sơn nhà đúng kỹ thuật tại website : <http://sonnhatrongoi.vn>
Hotline tư vấn sơn nhà của KISATO PAINT: 0989.222.620 (Mr Hóa)

CHỦ ĐẦU TƯ:

NGUYỄN VĂN TOÀN

ĐƠN VỊ TƯ VẤN:



CÔNG TY CỔ PHẦN KIẾN TRÚC KISATO

KISATO CONSTRUCTION JOINT STOCK COMPANY

TRỤ SỞ MIỀN BẮC: Ô 20 - LK9 - B1.4 - KĐT THANH HÀ - HÀ ĐÔNG - HN

TRỤ SỞ MIỀN NAM: CĂN P16- KĐT PARK RIVERSIDE- P.PHÚ HƯU- QUẬN 9 - TP.HCM

Hotline HỖ TRỢ: 09678.49011 (Mr. HOÀNG)

DỰ ÁN:

NHÀ VƯỜN MÁI NHẬT

GĐ THỰC HIỆN:

THIẾT KẾ BẢN VẼ THI CÔNG

HẠNG MỤC:

KIẾN TRÚC

TÊN BẢN VẼ:

PHỐI CẢNH MẶT BẰNG
CÔNG NĂNG

CHỦ TRÌ THIẾT KẾ

Phạm Thế Dương

THIẾT KẾ

Nguyễn Trường An

BỘ CHỈ TIẾT

Trần Văn Toàn

HÀ NỘI, NGÀY 25 THÁNG 5 NĂM 2020

-THI CÔNG CÁN KẾT HỢP CÁC BẢN VẼ LIÊN QUAN.
-MỌI THAY ĐỔI NGOÀI HIỆN TRƯỜNG (NẾU CÓ) CÁN BẢO LẠI ĐV THI CÔNG ĐV THI CÔNG BẢO LẠI CHO ĐV THIẾT KẾ ĐỂ CÓ GIẢI PHÁP XỬ LÝ.
-MỌI THAY ĐỔI THIẾT KẾ KHI THI CÔNG SO VỚI HỒ SƠ THIẾT KẾ ĐV THIẾT KẾ SẼ KHÔNG CHỊU TRÁCH NHIỆM.

TỶ LỆ

KÝ HIỆU HỒ SƠ

BẢN VẼ SỐ

NP-NĐ

KT-008

GHI CHÚ:

Hiện nay công ty cổ phần kiến trúc KISATO đang triển khai dịch vụ thi công trọn gói 63 tỉnh thành. Nên nếu gia đình thiết kế xong và có nhu cầu thi công trọn gói công trình thì hãy gọi cho chúng tôi theo Hotline: 096.345.92.88 (Gặp Mr Hào) để được tư vấn thêm. Ưu điểm khi gia đình sử dụng dịch vụ thi công trọn gói bên công ty chúng tôi là sẽ đồng bộ về mặt thẩm mỹ từ bản vẽ cho tới thực tế và đảm bảo chất lượng bởi những đội ngũ kỹ thuật, nhân công tay nghề cao.

GHI CHÚ CẤU TẠO

M: MÁI NGÓI - NGÓI ROMANTIC - HỆ XÀ GỖ Zacs	NW: NỀN VỆ SINH - GẠCH CERAMIC 300X300 CHỐNG TRƠN - LỚP VỮA LÓT 50# TẠO PHẪNG, ĐÁNH DỐC 0.5% VỀ PHẪU THU NƯỚC - LỚP CHỐNG THẤM CHUYÊN DỤNG - LỚP BÊ TÔNG GẠCH VỠ 100# DÀY 100 - ĐẤT PHA CÁT ĐỎ TỪNG LỚP DÀY 200 TƯỚI NƯỚC ĐÀM KỸ - NỀN ĐẤT TỰ NHIÊN	N: NỀN TẦNG 1 - GẠCH CERAMIC 800x800 HOẶC 600x600 - LỚP VỮA XI MẮNG 50# TẠO PHẪNG DÀY 30mm - LỚP BÊ TÔNG GẠCH VỠ 100# DÀY 100mm - ĐẤT PHA CÁT ĐỎ TỪNG LỚP DÀY 200 TƯỚI NƯỚC ĐÀM KỸ - NỀN ĐẤT TỰ NHIÊN
TB: TƯỜNG BAO - SƠN NƯỚC NGOÀI THEO CHỈ ĐỊNH - LỚP VỮA TRÁT NGOÀI D15M75 - LỚP GẠCH XÂY D200M75 - LỚP VỮA TRÁT TRONG D15M75 - SƠN NƯỚC TRONG THEO CHỈ ĐỊNH	SB: SÀN BAN CÔNG - GẠCH CERAMIC 600X600 CHỐNG TRƠN - LỚP VỮA CỐT XM 50# TẠO PHẪNG - LỚP CHỐNG THẤM CHUYÊN DỤNG - SÀN BTCT ĐỎ TẠI CHỖ - BẢ MATIS SƠN 3 NƯỚC (1 LÓT, 2 MÀU)	SM: SÀN MÁI BT - VỮA CÁN TẠO PHẪNG MÁC 50 - SÀN BTCT ĐỎ TẠI CHỖ - BẢ MATIS SƠN 3 NƯỚC (1 LÓT, 2 MÀU)
SW: SÀN VỆ SINH - GẠCH CERAMIC 300X300 CHỐNG TRƠN - LỚP VỮA CỐT XM 50# TẠO DỐC 0.5% VỀ PHẪU THU - LỚP CHỐNG THẤM CHUYÊN DỤNG - SÀN BTCT ĐỎ TẠI CHỖ M200D80 - BẢ MATIS SƠN 3 NƯỚC (1 LÓT, 2 MÀU)	S1, S2: SÀN BTCT - GẠCH CERAMIC 600X600, HOẶC SÀN GỖ CÔNG NGHIỆP - LỚP VỮA XI MẮNG 50# TẠO PHẪNG - SÀN BTCT ĐỎ TẠI CHỖ - TRẦN THẠCH CAO CHỊU NƯỚC XƯƠNG HỢP KIM HOẶC TRẦN GỖ	

GHI CHÚ KÝ HIỆU BẢN VẼ

1.1	TRỤC ĐỊNH VỊ		CÓT CAO ĐỘ (MẶT BẰNG)		MỨC SÀN HOÀN THIỆN		KÝ HIỆU VÁCH KÍNH
Ref 1 A.3.4.02.01	BẢN VẼ PHÓNG CHI TIẾT		GHI CHÚ KÝ HIỆU VẬT LIỆU CẤU TẠO SÀN (MẶT CẮT)		CÓT CAO ĐỘ PHẦN THÔ (MẶT CẮT)		KÝ HIỆU CỬA SỔ
View Name Tỉ Lệ (Scale View)	TÊN KHUNG NHÌN THỂ HIỆN VÀ TỶ LỆ KHUNG NHÌN		HƯỚNG DỐC VÀ ĐỘ DỐC CỦA SÀN		TÂM ỐP ,LÁT		GHI CHÚ VẬT LIỆU HOÀN THIỆN (MẶT BẰNG)
				20 m2	TÊN VÀ DIỆN TÍCH PHÒNG		KÝ HIỆU CỬA ĐI

CHỦ ĐẦU TƯ:

NGUYỄN VĂN TOÀN

ĐƠN VỊ TƯ VẤN:



CÔNG TY CỔ PHẦN KIẾN TRÚC KISATO

KISATO CONSTRUCTION JOINT STOCK COMPANY

TRỤ SỞ MIỀN BẮC: Ô 20 - LK9 - B1.4 - KĐT THANH HÀ - HÀ ĐÔNG - HN

TRỤ SỞ MIỀN NAM: CĂN P16- KĐT PARK RIVERSIDE- P.PHÚ HỮU- QUẬN 9 - TP.HCM

Hotline HỒ TRỢ: 09678.49011 (Mr. HOÀNG)

DỰ ÁN:

NHÀ VƯỜN MÁI NHẬT

GD THỰC HIỆN:

THIẾT KẾ BẢN VẼ THI CÔNG

HANG MỤC:

KIẾN TRÚC

TÊN BẢN VẼ:

GHI CHÚ CHUNG

CHỦ TRÌ THIẾT KẾ	
Phạm Thế Dương	
THIẾT KẾ	
Nguyễn Trường An	
BỘ CHI TIẾT	
Trần Văn Toàn	

HÀ NỘI, NGÀY 25 THÁNG 5 NĂM 2020

-THI CÔNG CẦN KẾT HỢP CÁC BẢN VẼ LIÊN QUAN.
-MỌI THAY ĐỔI NGOÀI HIỆN TRƯỜNG (NẾU CÓ) CẦN BẢO LẠI ĐV THI CÔNG ĐV THI CÔNG BẢO LẠI CHO ĐV THIẾT KẾ ĐỂ CÓ GIẢI PHÁP XỬ LÝ.
-MỌI THAY ĐỔI THIẾT KẾ KHI THI CÔNG SO VỚI HỒ SƠ THIẾT KẾ ĐV THIẾT KẾ SẼ KHÔNG CHỊU TRÁCH NHIỆM.

TỶ LỆ	
KÝ HIỆU HỒ SƠ	NP-NĐ
BẢN VẼ SỐ	KT-009

GHI CHÚ:

Hiện nay công ty cổ phần kiến trúc KISATO đang triển khai dịch vụ thi công trọn gói 63 tỉnh thành. Nên nếu gia đình thiết kế xong và có nhu cầu thi công trọn gói công trình thì hãy gọi cho chúng tôi theo Hotline: 096.345.92.88 (Gặp Mr Hào) để được tư vấn thêm. Ưu điểm khi gia đình sử dụng dịch vụ thi công trọn gói bên công ty chúng tôi là sẽ đồng bộ về mặt thẩm mỹ từ bản vẽ cho tới thực tế và đảm bảo chất lượng bởi những đội ngũ kỹ thuật, nhân công tay nghề cao.

CÁC DỊCH VỤ KHÁC CỦA KISATO GROUP

KISATO ROOF - THI CÔNG TRỌN GÓI HỆ MÁI Website: Ngoilop.vn	KISATO SOLAR - THI CÔNG ĐIỆN MẶT TRỜI Website: Dienmattroitrenmai.net	KISATO STONE - THI CÔNG ĐÁ MẶT TIỀN CẦU THANG Website: Daoplatdep.net
KISATO INTERIOR - THI CÔNG NỘI THẤT Website: Maunoithatdep.vn	KISATO PAINT - THI CÔNG SƠN NHÀ Website: Sonnhatrongoi.vn	KISATO ALLUMINUM GLASS - THI CÔNG NHÔM KÍNH Website: Nhomkinhdep.net
KISATO VIEW - THI CÔNG SÂN VƯỜN Website: Mausanvuon.com	KISATO TITLE - CUNG CẤP GẠCH ỐP LÁT Website: Gachoplatdep.com	KISATO WOOD - THI CÔNG SÀN GỖ NHẬP KHẨU Website: Sangotot.net
KISATO ALUMINUM - CÔNG NHÔM ĐÚC Website: Congnhomducdep.net	KISATO ELECTRIC - THI CÔNG ĐIỆN NƯỚC Website: Thicongdiennuoc.net	KISATO WATERPROOFING - THI CÔNG CHỐNG THẨM Website: Chongthamnhadan.com
KISATO DOOR - THI CÔNG CỬA Website: Maucuadep.com.vn	KISATO PAINT - THI CÔNG SƠN NHÀ Website: Sonnhatrongoi.vn	KISATO CEILING - MẪU TRẦN NHÀ ĐẸP Website: Trandep.net
KISATO LIGHT - ĐÈN LED & ĐÈN CHÙM Website: Maudendep.net	KISATO KITCHEN - THI CÔNG TỦ BẾP TRỌN GÓI Website: Mautubepdep.net	KISATO HEAT PUPM - THI CÔNG NƯỚC NÓNG TRUNG TÂM Website: Thicongdiennuoc.net
KISATO CHURCH - THI CÔNG TỪ ĐƯỜNG Website: Mautuduong.com	KISATO SCULPT - CUNG CẤP PHÙ ĐIÊU HOA VĂN Website: Phudieudep.net	KISATO MANSION - THIẾT KẾ DINH THỰ - LÂU ĐÀI Website: Laudaidep.net
KISATO ALTAR - THI CÔNG BÀN THỜ Website: Maubantho.net	KISATO CONSTRUCTION - THI CÔNG TRỌN GÓI NHÀ Website: Thicongtrongoi.net	KISATO WATER - THI CÔNG LỘC NƯỚC TRUNG TÂM Website: Thicongdiennuoc.net

Công ty cổ phần kiến trúc KISATO vừa là đơn vị thiết kế cũng vừa là đơn vị thi công trọn gói các dịch vụ tiện ích kèm theo khi hoàn thiện ngôi nhà thân yêu của bạn trên 63 tỉnh thành.

Cảm ơn Anh (Chị) đã tin tưởng sử dụng dịch vụ thiết kế bên công ty chúng tôi. Công ty rất hân hạnh và mong có cơ hội được đồng hành cùng quý gia đình trong hệ sinh thái các sản phẩm tiếp theo của KISATO.

Ưu điểm khi bạn sử dụng thêm các dịch vụ, sản phẩm trên là :

+ KISATO có mối quan hệ mật thiết với những nhà máy, nhà phân phối uy tín trên khắp 63 tỉnh thành nên nguồn nguyên vật liệu đầu vào cho gia đình bạn sẽ luôn đảm bảo chất lượng.

+ KISATO sở hữu đội ngũ kỹ sư chuyên nghiệp, nhân công lành nghề với nhiều năm kinh nghiệm đảm bảo chất lượng đầu ra của sản phẩm.

+ KISATO có đủ nguồn lực về cơ sở vật chất, con người để phục vụ và chăm sóc quý gia đình trên 63 tỉnh thành.

+ KISATO thiết kế - cung ứng vật liệu- thi công trọn gói tạo ra một quy trình khép kín giúp đồng bộ sản phẩm về mặt kỹ mỹ thuật từ bản vẽ cho tới công trình thực tế.

=> Nếu quý gia đình cần chúng tôi tư vấn chuyên sâu một trong các sản phẩm dịch vụ trên thì hãy liên hệ với KISATO qua hotline: 0989.222.620 - 0986.620.675 (Mr Hóa - Phó Giám Đốc Thị Trường).

CHỦ ĐẦU TƯ:

NGUYỄN VĂN TOÀN

ĐƠN VỊ TƯ VẤN:



CÔNG TY CỔ PHẦN KIẾN TRÚC KISATO
KISATO CONSTRUCTION JOINT STOCK COMPANY

TRỤ SỞ MIỀN BẮC: Ô 20 - LK9 - B1.4 - KĐT THANH HÀ - HÀ ĐÔNG - HN

TRỤ SỞ MIỀN NAM: CĂN P16- KĐT PARK RIVERSIDE- P. PHÚ HỮU- QUẬN 9 - TP.HCM

Hotline HỒ TRỢ: 09678.49011 (Mr. HOÀNG)

ĐƯ ẪN:

NHÀ VƯỜN MÁI NHẬT

GD THỰC HIỆN:

THIẾT KẾ BẢN VẼ THI CÔNG

HANG MỤC:

KIẾN TRÚC

TÊN BẢN VẼ:

GHI CHÚ CHUNG

CHỦ TRÌ THIẾT KẾ Phạm Thế Dương	
THIẾT KẾ Nguyễn Trường An	
BỎ CHI TIẾT Trần Văn Toàn	

HÀ NỘI, NGÀY 25 THÁNG 5 NĂM 2020

-THI CÔNG CẦN KẾT HỢP CÁC BẢN VẼ LIÊN QUAN.
-MỌI THAY ĐỔI NGOÀI HIỆN TRƯỜNG (NẾU CÓ) CẦN BẢO LẠI ĐV THI CÔNG ĐV THI CÔNG BẢO LẠI CHO ĐV THIẾT KẾ ĐỂ CÓ GIẢI PHÁP XỬ LÝ.
-MỌI THAY ĐỔI THIẾT KẾ KHI THI CÔNG SO VỚI HỒ SƠ THIẾT KẾ ĐV THIẾT KẾ SẼ KHÔNG CHỊU TRÁCH NHIỆM.

TỶ LỆ	
KÝ HIỆU HỒ SƠ	NP-NĐ
BẢN VẼ SỐ	KT-010

GHI CHÚ:

Hiện nay công ty cổ phần kiến trúc KISATO đang triển khai dịch vụ thi công trọn gói 63 tỉnh thành. Nên nếu gia đình thiết kế xong và có nhu cầu thi công trọn gói công trình thì hãy gọi cho chúng tôi theo Hotline: 096.345.92.88 (Gặp Mr Hào) để được tư vấn thêm. Ưu điểm khi gia đình sử dụng dịch vụ thi công trọn gói bên công ty chúng tôi là sẽ đồng bộ về mặt thẩm mỹ từ bản vẽ cho tới thực tế và đảm bảo chất lượng bởi những đội ngũ kỹ thuật, nhân công tay nghề cao.



MẶT BẰNG ĐỊNH VỊ CÔNG TRÌNH

TỈ LỆ: (1 : 200)

+ Hiện nay công ty cổ phần kiến trúc KISATO của chúng tôi cũng đang cung cấp sản phẩm thiết kế và thi công sân vườn, nội thất.
Anh (Chị) có thể tham khảo thêm các mẫu sân vườn đẹp tại website: Mausanvuon.com và các mẫu nội thất đẹp tại maunoithatdep.vn
Liên hệ hotline: 096.345.9288 (Mr Hào) để được tư vấn thêm về 2 dịch vụ này.

CHỦ ĐẦU TƯ:

NGUYỄN VĂN TOÀN

ĐƠN VỊ TƯ VẤN:



CÔNG TY CỔ PHẦN KIẾN TRÚC KISATO

KISATO CONSTRUCTION JOINT STOCK COMPANY

TRỤ SỞ MIỀN BẮC: Ô 20 - LK9 - B1.4 - KĐT THANH HÀ - HÀ ĐÔNG - HN

TRỤ SỞ MIỀN NAM: CĂN P16- KĐT PARK RIVERSIDE- P. PHÚ HỮU- QUẬN 9 - TP.HCM

Hotline HỒ TRỢ: 09678.49011 (Mr. HOÀNG)

DỰ ÁN:

NHÀ VƯỜN MÁI NHẬT

GD THỰC HIỆN:

THIẾT KẾ BẢN VẼ THI CÔNG

HẠNG MỤC:

KIẾN TRÚC

TÊN BẢN VẼ:

MẶT BẰNG ĐỊNH VỊ CÔNG TRÌNH

CHỦ TRÌ THIẾT KẾ

Phạm Thế Dương

THIẾT KẾ

Nguyễn Trường An

BỘ CHỈ TIẾT

Trần Văn Toàn

HÀ NỘI, NGÀY 25 THÁNG 5 NĂM 2020

-THI CÔNG CẦN KẾT HỢP CÁC BẢN VẼ LIÊN QUAN.

-MỌI THAY ĐỔI NGOÀI HIỆN TRƯỜNG (NẾU CÓ) CẦN BẢO LẠI ĐV THI CÔNG ĐV THI CÔNG BẢO LẠI CHO ĐV THIẾT KẾ ĐỂ CÓ GIẢI PHÁP XỬ LÝ.

-MỌI THAY ĐỔI THIẾT KẾ KHI THI CÔNG SO VỚI HỒ SƠ THIẾT KẾ ĐV THIẾT KẾ SẼ KHÔNG CHỊU TRÁCH NHIỆM.

TỶ LỆ

1 : 200

KÝ HIỆU HỒ SƠ


NP-NĐ

BẢN VẼ SỐ

KT-011

GHI CHÚ:

Hiện nay công ty cổ phần kiến trúc KISATO đang triển khai dịch vụ thi công trọn gói 63 tỉnh thành. Nên nếu gia đình thiết kế xong và có nhu cầu thi công trọn gói công trình thì hãy gọi cho chúng tôi theo Hotline: 096.345.92.88 (Gặp Mr Hào) để được tư vấn thêm. Ưu điểm khi gia đình sử dụng dịch vụ thi công trọn gói bên công ty chúng tôi là sẽ đồng bộ về mặt thẩm mỹ từ bản vẽ cho tới thực tế và đảm bảo chất lượng bởi những đội ngũ kỹ thuật, nhân công tay nghề cao.

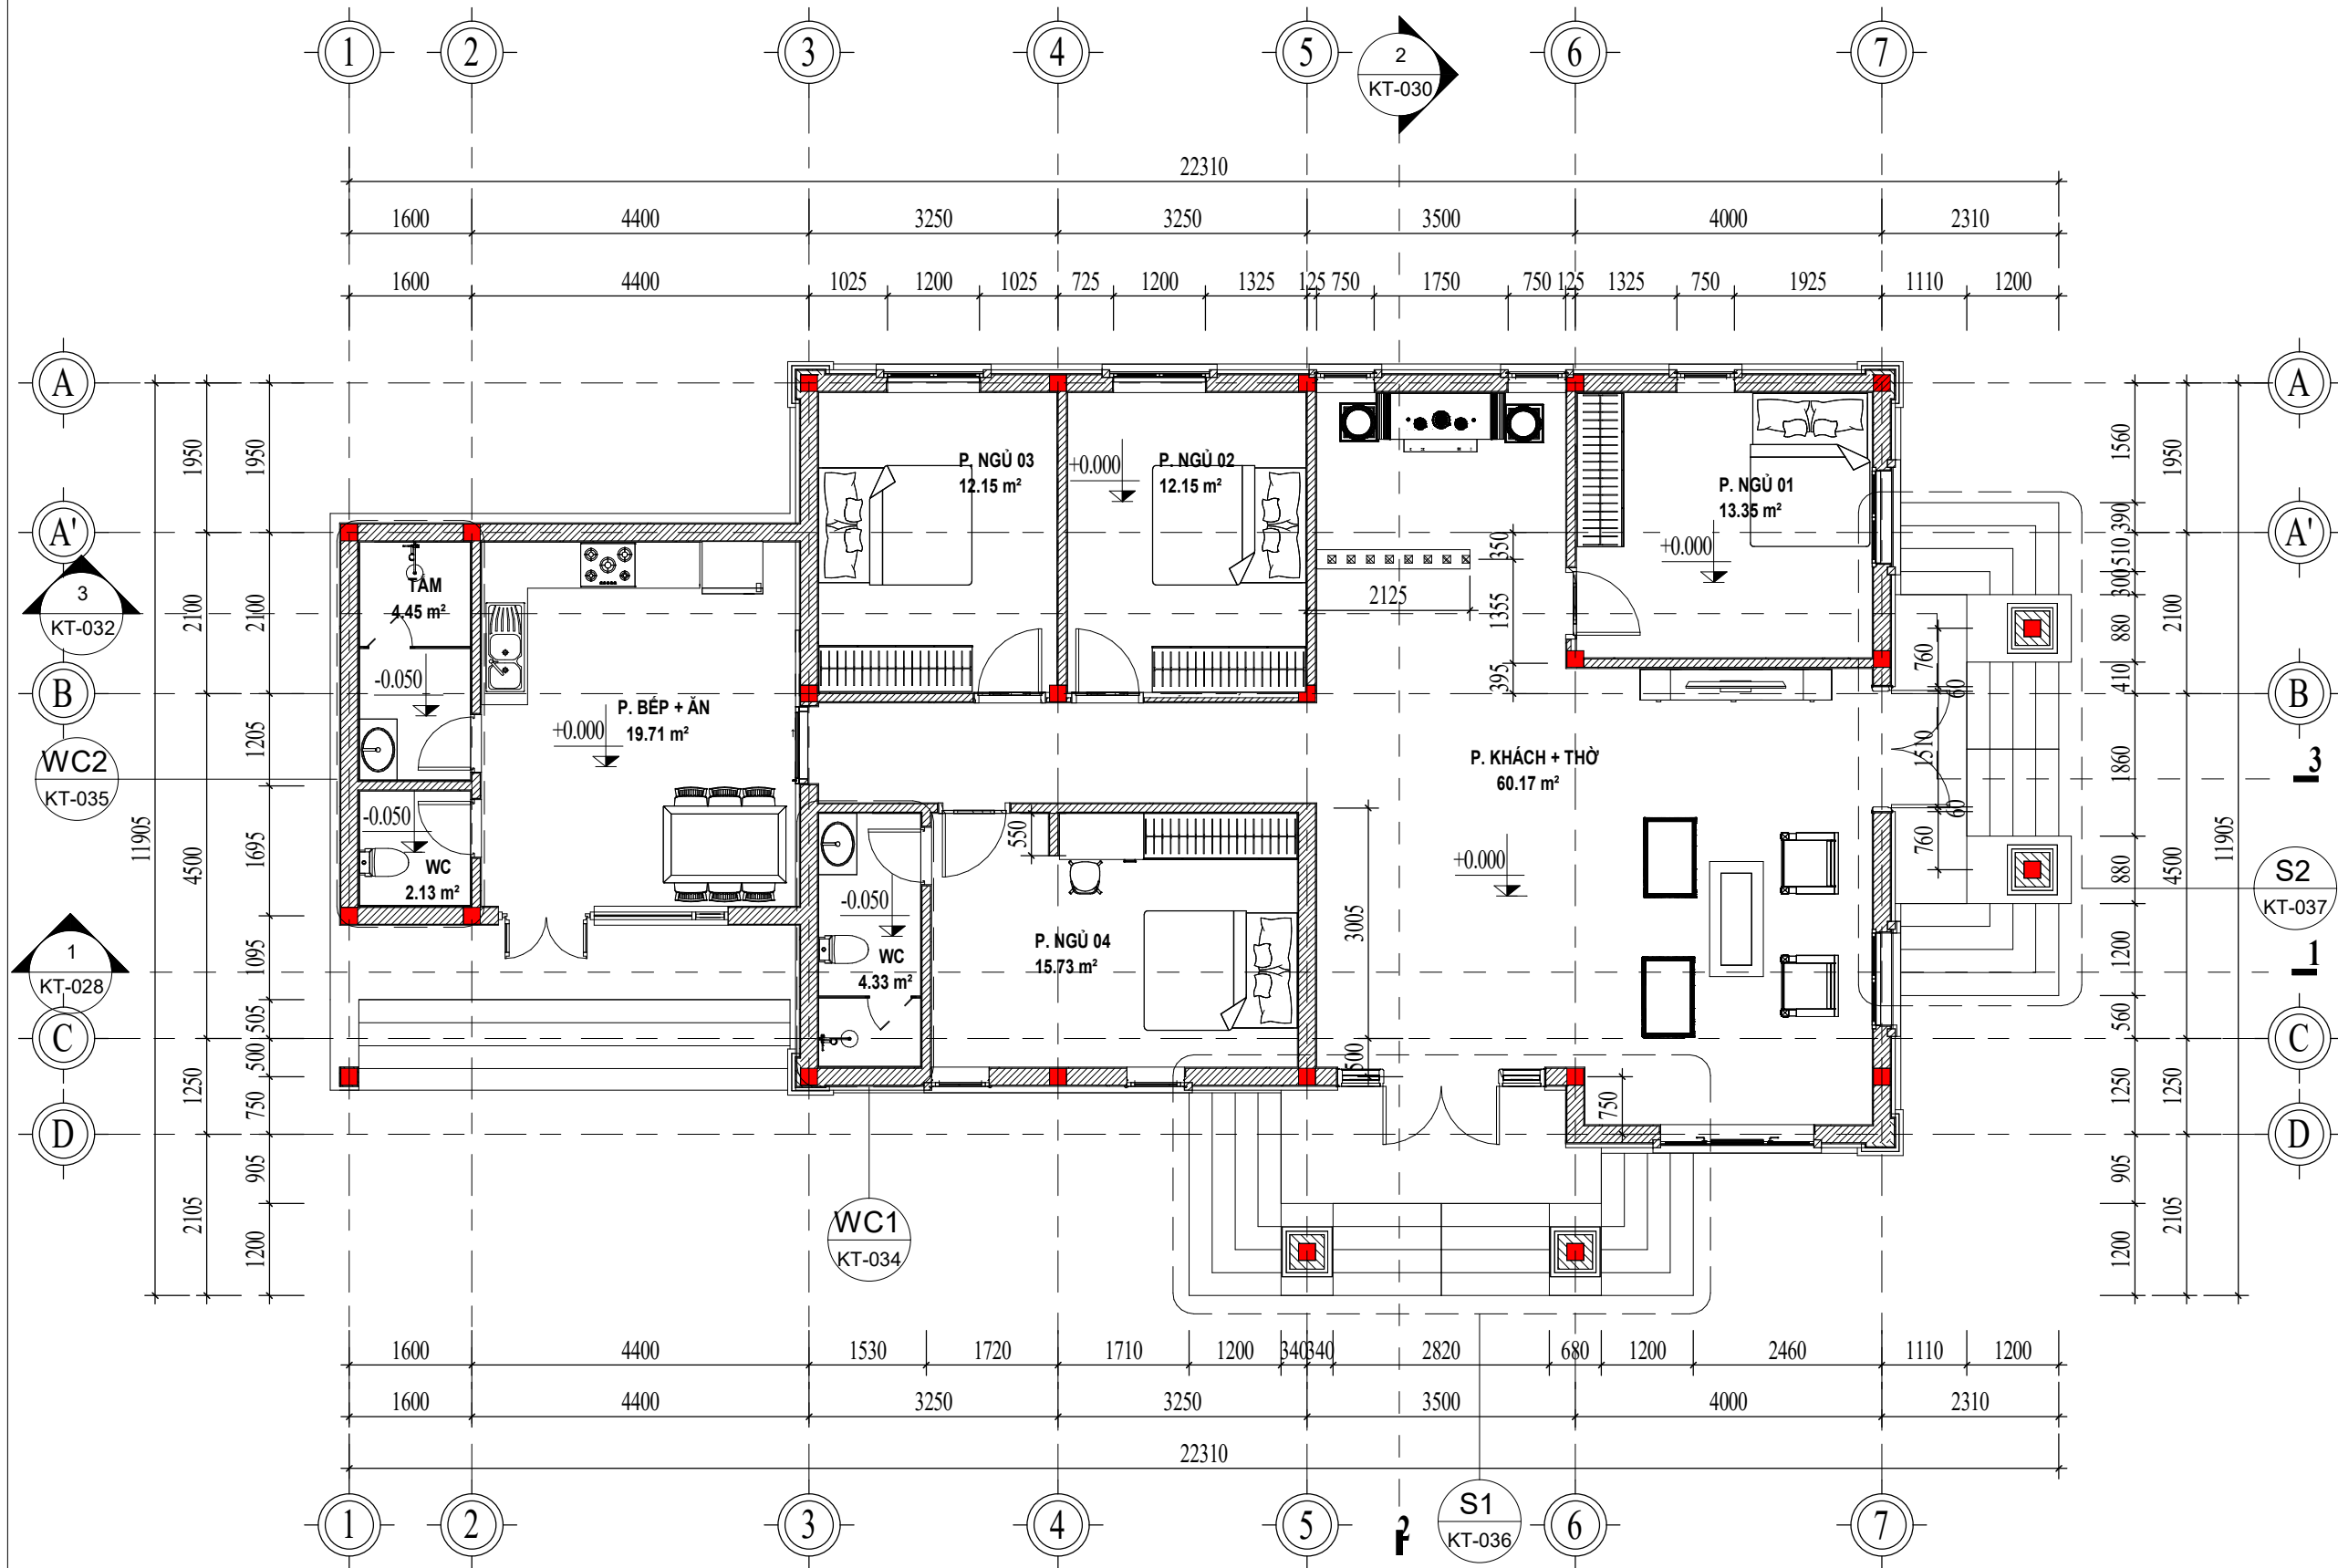

MẶT BẰNG KIẾN TRÚC TẦNG 1
TỈ LỆ: (1 : 90)

+ Hiện nay công ty cổ phần kiến trúc KISATO của chúng tôi cũng đang cung cấp sản phẩm thiết kế và thi công sân vườn, nội thất.
Anh (Chị) có thể tham khảo thêm các mẫu sân vườn đẹp tại website: Mausanvuon.com và các mẫu nội thất đẹp tại maunoithatdep.vn
Liên hệ hotline: 096.345.9288 (Mr Hào) để được tư vấn thêm về 2 dịch vụ này.

CHỦ ĐẦU TƯ:

NGUYỄN VĂN TOÀN

ĐƠN VỊ TƯ VẤN:



CÔNG TY CỔ PHẦN KIẾN TRÚC KISATO

KISATO CONSTRUCTION JOINT STOCK COMPANY

TRỤ SỞ MIỀN BẮC: Ô 20 - LK9 - B1.4 - KĐT THANH HÀ - HÀ ĐÔNG - HN

TRỤ SỞ MIỀN NAM: CĂN P16- KĐT PARK RIVERSIDE- P.PHÚ HƯU- QUẬN 9 - TP.HCM

Hotline HỖ TRỢ: 09678.49011 (Mr. HOÀNG)

ĐƯ ẪN:

NHÀ VƯỜN MÁI NHẬT

GD THỰC HIỆN:

THIẾT KẾ BẢN VẼ THI CÔNG

HANG MỤC:

KIẾN TRÚC

TÊN BẢN VẼ:

MẶT BẰNG KIẾN TRÚC TẦNG 1

CHỦ TRÌ THIẾT KẾ

Phạm Thế Dương

THIẾT KẾ

Nguyễn Trường An

BỘ CHỈ TIẾT

Trần Văn Toàn

HÀ NỘI, NGÀY 25 THÁNG 5 NĂM 2020

-THI CÔNG CẦN KẾT HỢP CÁC BẢN VẼ LIÊN QUAN.

-MỌI THAY ĐỔI NGOÀI HIỆN TRƯỜNG (NẾU CÓ) CẦN BẢO LẠI ĐV THI CÔNG ĐV THI CÔNG BẢO LẠI CHO ĐV THIẾT KẾ ĐỂ CÓ GIẢI PHÁP XỬ LÝ.

-MỌI THAY ĐỔI THIẾT KẾ KHI THI CÔNG SO VỚI HỒ SƠ THIẾT KẾ ĐV THIẾT KẾ SẼ KHÔNG CHỊU TRÁCH NHIỆM.

TỶ LỆ

1 : 90

KÝ HIỆU HỒ SƠ

NP-NĐ

BẢN VẼ SỐ

KT-012

GHI CHÚ:

Hiện nay công ty cổ phần kiến trúc KISATO đang triển khai dịch vụ thi công trọn gói 63 tỉnh thành. Nên nếu gia đình thiết kế xong và có nhu cầu thi công trọn gói công trình thì hãy gọi cho chúng tôi theo Hotline: 096.345.92.88 (Gặp Mr Hào) để được tư vấn thêm. Ưu điểm khi gia đình sử dụng dịch vụ thi công trọn gói bên công ty chúng tôi là sẽ đồng bộ về mặt thẩm mỹ từ bản vẽ cho tới thực tế và đảm bảo chất lượng bởi những đội ngũ kỹ thuật, nhân công tay nghề cao.



3D KIẾN TRÚC TẦNG 1

TỈ LỆ: ()

CHỦ ĐẦU TƯ:

NGUYỄN VĂN TOÀN

ĐƠN VỊ TƯ VẤN:



CÔNG TY CỔ PHẦN KIẾN TRÚC KISATO

KISATO CONSTRUCTION JOINT STOCK COMPANY

TRỤ SỞ MIỀN BẮC: Ô 20 - LK9 - B1.4 - KĐT THANH HÀ - HÀ ĐÔNG - HN

TRỤ SỞ MIỀN NAM: CĂN P16- KĐT PARK RIVERSIDE- P. PHÚ HỮU- QUẬN 9 - TP.HCM

Hotline HỒ TRỢ: 09678.49011 (Mr. HOÀNG)

DỰ ÁN:

NHÀ VƯỜN MÁI NHẬT

GD THỰC HIỆN:

THIẾT KẾ BẢN VẼ THI CÔNG

HẠNG MỤC:

KIẾN TRÚC

TÊN BẢN VẼ:

3D KIẾN TRÚC TẦNG 1

CHỦ TRÌ THIẾT KẾ

Phạm Thế Dương

THIẾT KẾ

Nguyễn Trường An

BỘ CHỈ TIẾT

Trần Văn Toàn

HÀ NỘI, NGÀY 25 THÁNG 5 NĂM 2020

-THI CÔNG CẦN KẾT HỢP CÁC BẢN VẼ LIÊN QUAN.
-MỌI THAY ĐỔI NGOÀI HIỆN TRƯỜNG (NẾU CÓ) CẦN BẢO LẠI ĐV THI CÔNG ĐV THI CÔNG BẢO LẠI CHO ĐV THIẾT KẾ ĐỂ CÓ GIẢI PHÁP XỬ LÝ.
-MỌI THAY ĐỔI THIẾT KẾ KHI THI CÔNG SO VỚI HỒ SƠ THIẾT KẾ ĐV THIẾT KẾ SẼ KHÔNG CHỊU TRÁCH NHIỆM.

TỶ LỆ

KÝ HIỆU HỒ SƠ


BẢN VẼ SỐ

NP-NĐ

KT-013

GHI CHÚ:

Hiện nay công ty cổ phần kiến trúc KISATO đang triển khai dịch vụ thi công trọn gói 63 tỉnh thành. Nên nếu gia đình thiết kế xong và có nhu cầu thi công trọn gói công trình thì hãy gọi cho chúng tôi theo Hotline: 096.345.92.88 (Gặp Mr Hào) để được tư vấn thêm. Ưu điểm khi gia đình sử dụng dịch vụ thi công trọn gói bên công ty chúng tôi là sẽ đồng bộ về mặt thẩm mỹ từ bản vẽ cho tới thực tế và đảm bảo chất lượng bởi những đội ngũ kỹ thuật, nhân công tay nghề cao.

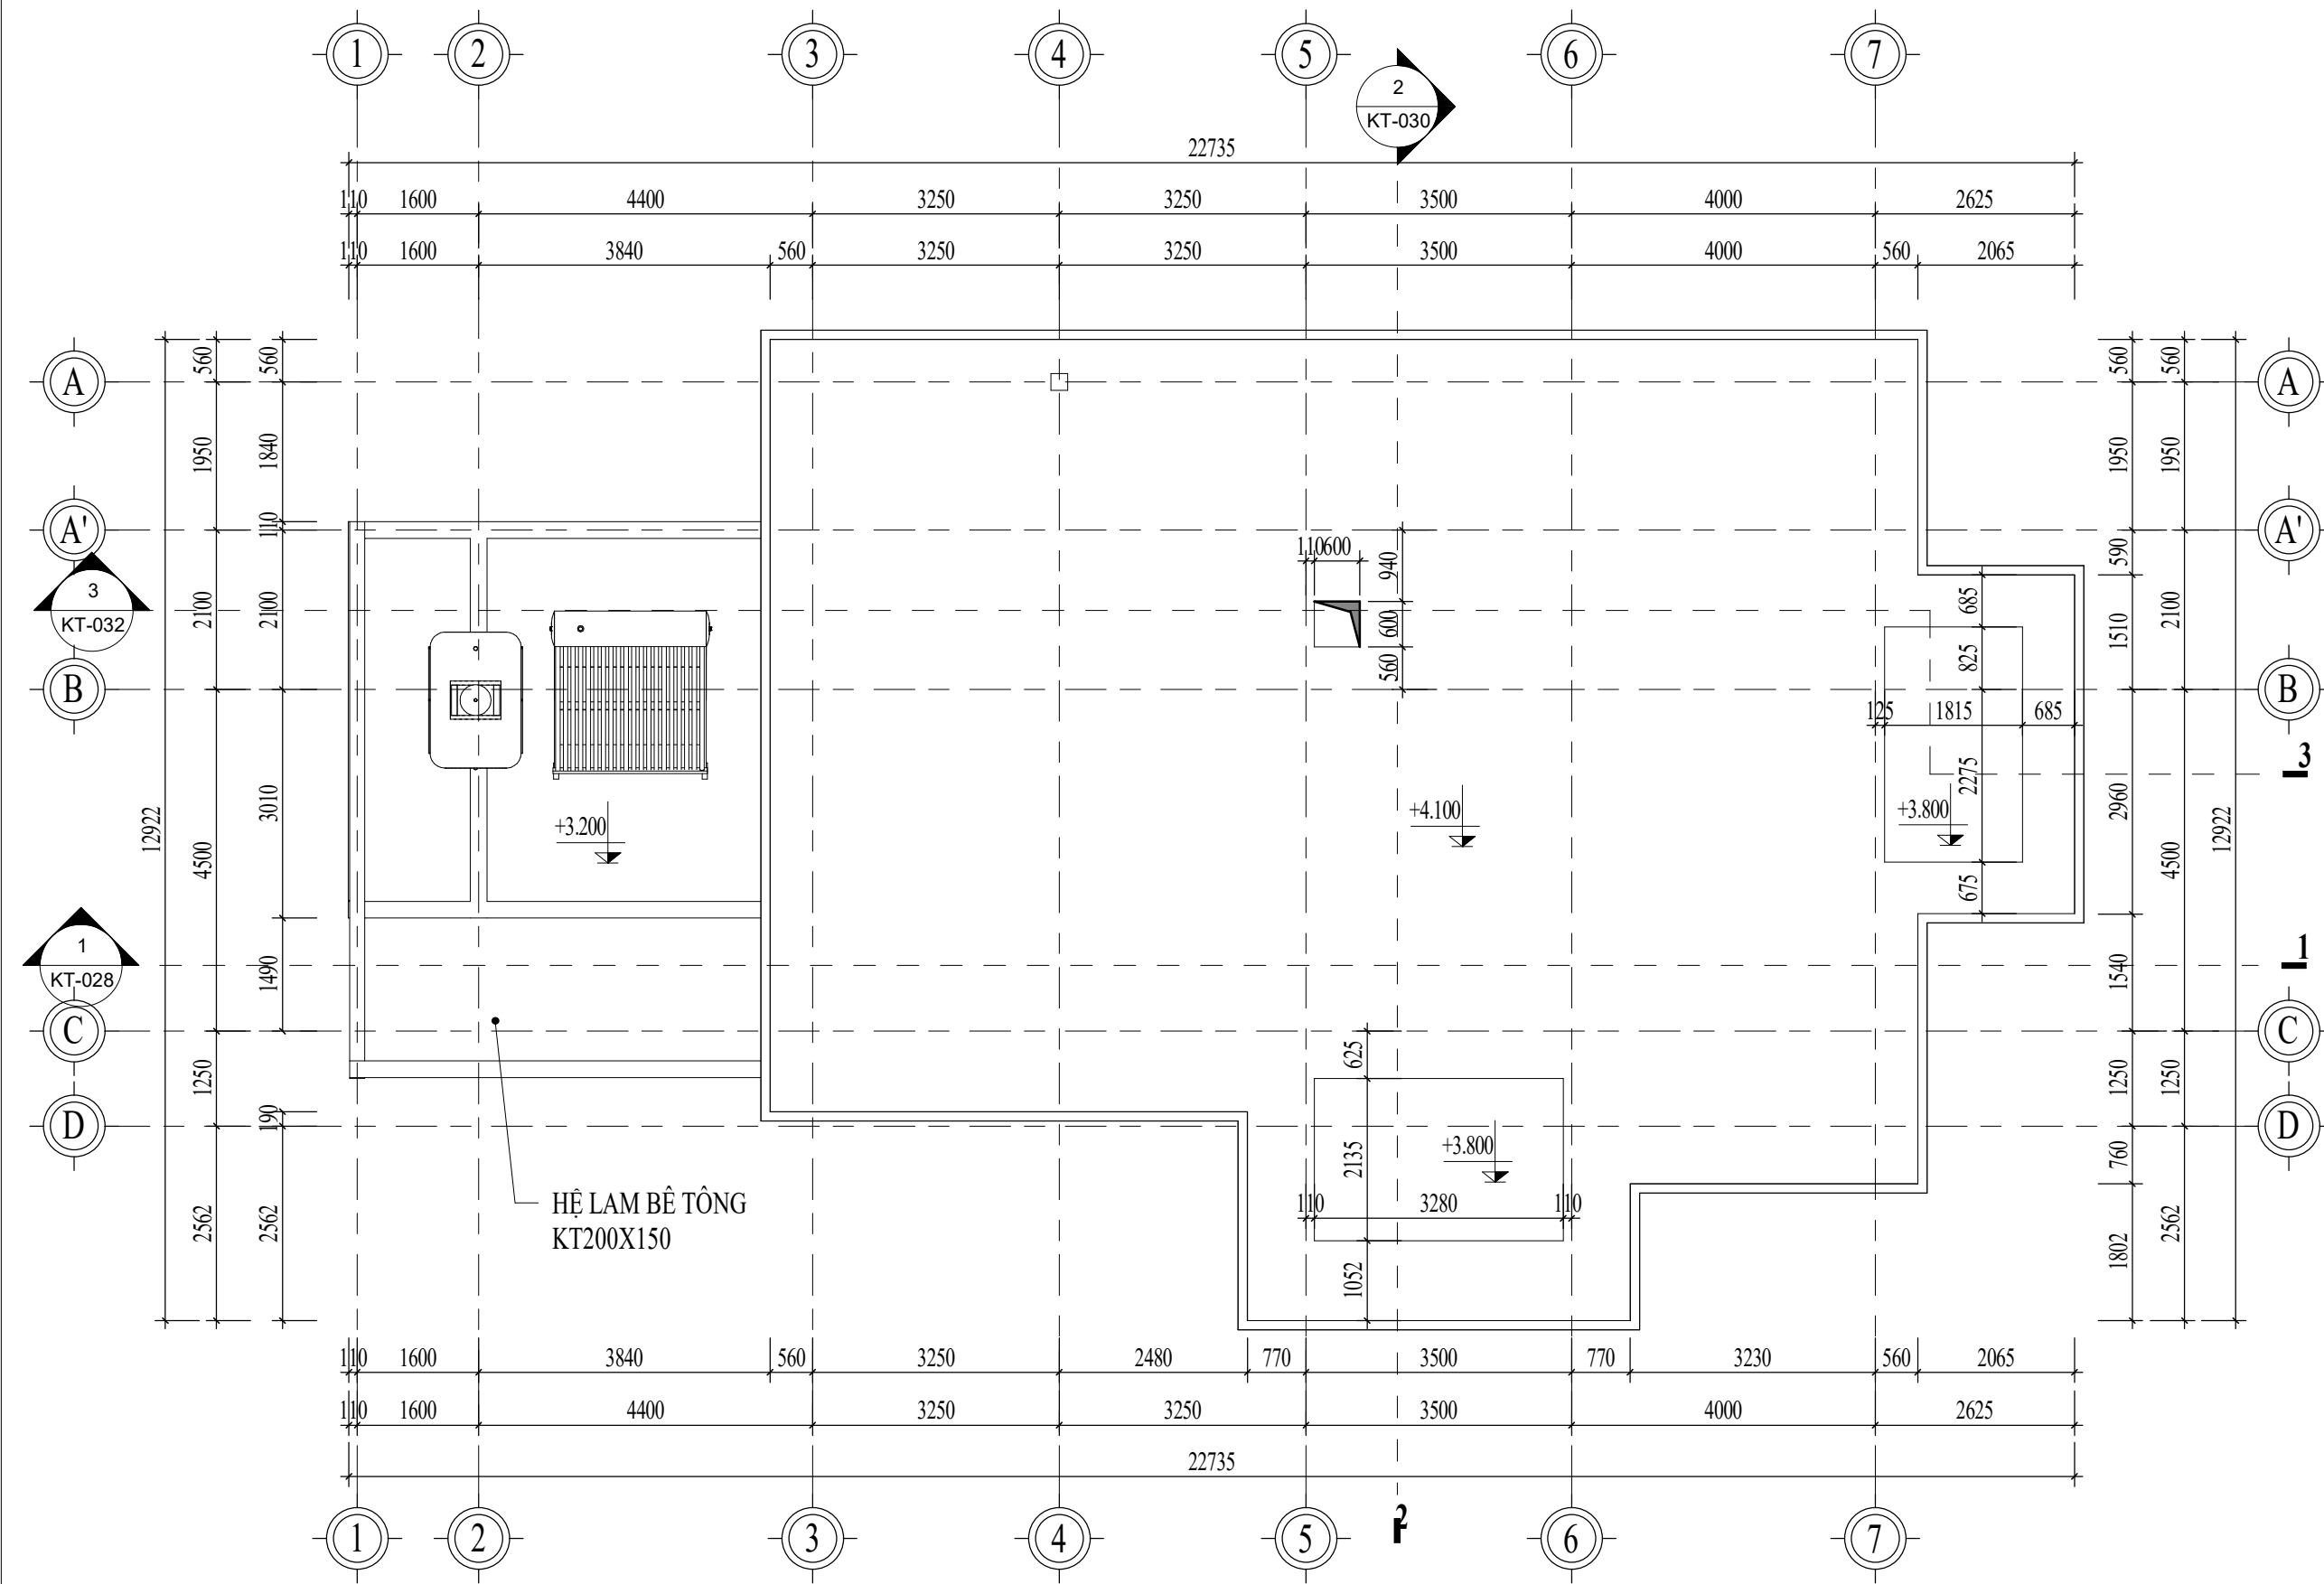

MẶT BỀ TRÚC TẦNG ÁP Mái

TỈ LỆ: (1 : 90)

+ Hiện nay công ty cổ phần kiến trúc KISATO của chúng tôi cũng đang cung cấp sản phẩm thiết kế và thi công sân vườn, nội thất. Anh (Chị) có thể tham khảo thêm các mẫu sân vườn đẹp tại website: Mausanvuon.com và các mẫu nội thất đẹp tại maunoithatdep.vn Liên hệ hotline: 096.345.9288 (Mr Hào) để được tư vấn thêm về 2 dịch vụ này.

CHỦ ĐẦU TƯ:

NGUYỄN VĂN TOÀN

ĐƠN VỊ TƯ VẤN:



CÔNG TY CỔ PHẦN KIẾN TRÚC KISATO
KISATO CONSTRUCTION JOINT STOCK COMPANY

TRỤ SỞ MIỀN BẮC: Ô 20 - LK9 - B1.4 - KĐT THANH HÀ - HÀ ĐÔNG - HN

TRỤ SỞ MIỀN NAM: CĂN P16- KĐT PARK RIVERSIDE- P. PHÚ HỮU- QUẬN 9 - TP.HCM

Hotline HỒ TRỢ: 09678.49011 (Mr. HOÀNG)

ĐƯ ẮN:

NHÀ VƯỜN MÁI NHẬT

GD THỰC HIỆN:

THIẾT KẾ BẢN VẼ THI CÔNG

HANG MỤC:

KIẾN TRÚC

TÊN BẢN VẼ:

MẶT BỀ TRÚC TẦNG ÁP Mái

CHỦ TRÌ THIẾT KẾ

Phạm Thế Dương

THIẾT KẾ

Nguyễn Trường An

BỘ CHI TIẾT

Trần Văn Toàn

HÀ NỘI, NGÀY 25 THÁNG 5 NĂM 2020

-THI CÔNG CẦN KẾT HỢP CÁC BẢN VẼ LIÊN QUAN.
-MỌI THAY ĐỔI NGOÀI HIỆN TRƯỜNG (NẾU CÓ) CẦN BẢO LẠI ĐV THI CÔNG ĐV THI CÔNG BẢO LẠI CHO ĐV THIẾT KẾ ĐỂ CÓ GIẢI PHÁP XỬ LÝ.
-MỌI THAY ĐỔI THIẾT KẾ KHI THI CÔNG SO VỚI HỒ SƠ THIẾT KẾ ĐV THIẾT KẾ SẼ KHÔNG CHỊU TRÁCH NHIỆM.

TỶ LỆ

1 : 90

KÝ HIỆU HỒ SƠ


NP-NĐ

BẢN VẼ SỐ

KT-014

GHI CHÚ:

Hiện nay công ty cổ phần kiến trúc KISATO đang triển khai dịch vụ thi công trọn gói 63 tỉnh thành. Nên nếu gia đình thiết kế xong và có nhu cầu thi công trọn gói công trình thì hãy gọi cho chúng tôi theo Hotline: 096.345.92.88 (Gặp Mr Hào) để được tư vấn thêm. Ưu điểm khi gia đình sử dụng dịch vụ thi công trọn gói bên công ty chúng tôi là sẽ đồng bộ về mặt thẩm mỹ từ bản vẽ cho tới thực tế và đảm bảo chất lượng bởi những đội ngũ kỹ thuật, nhân công tay nghề cao.

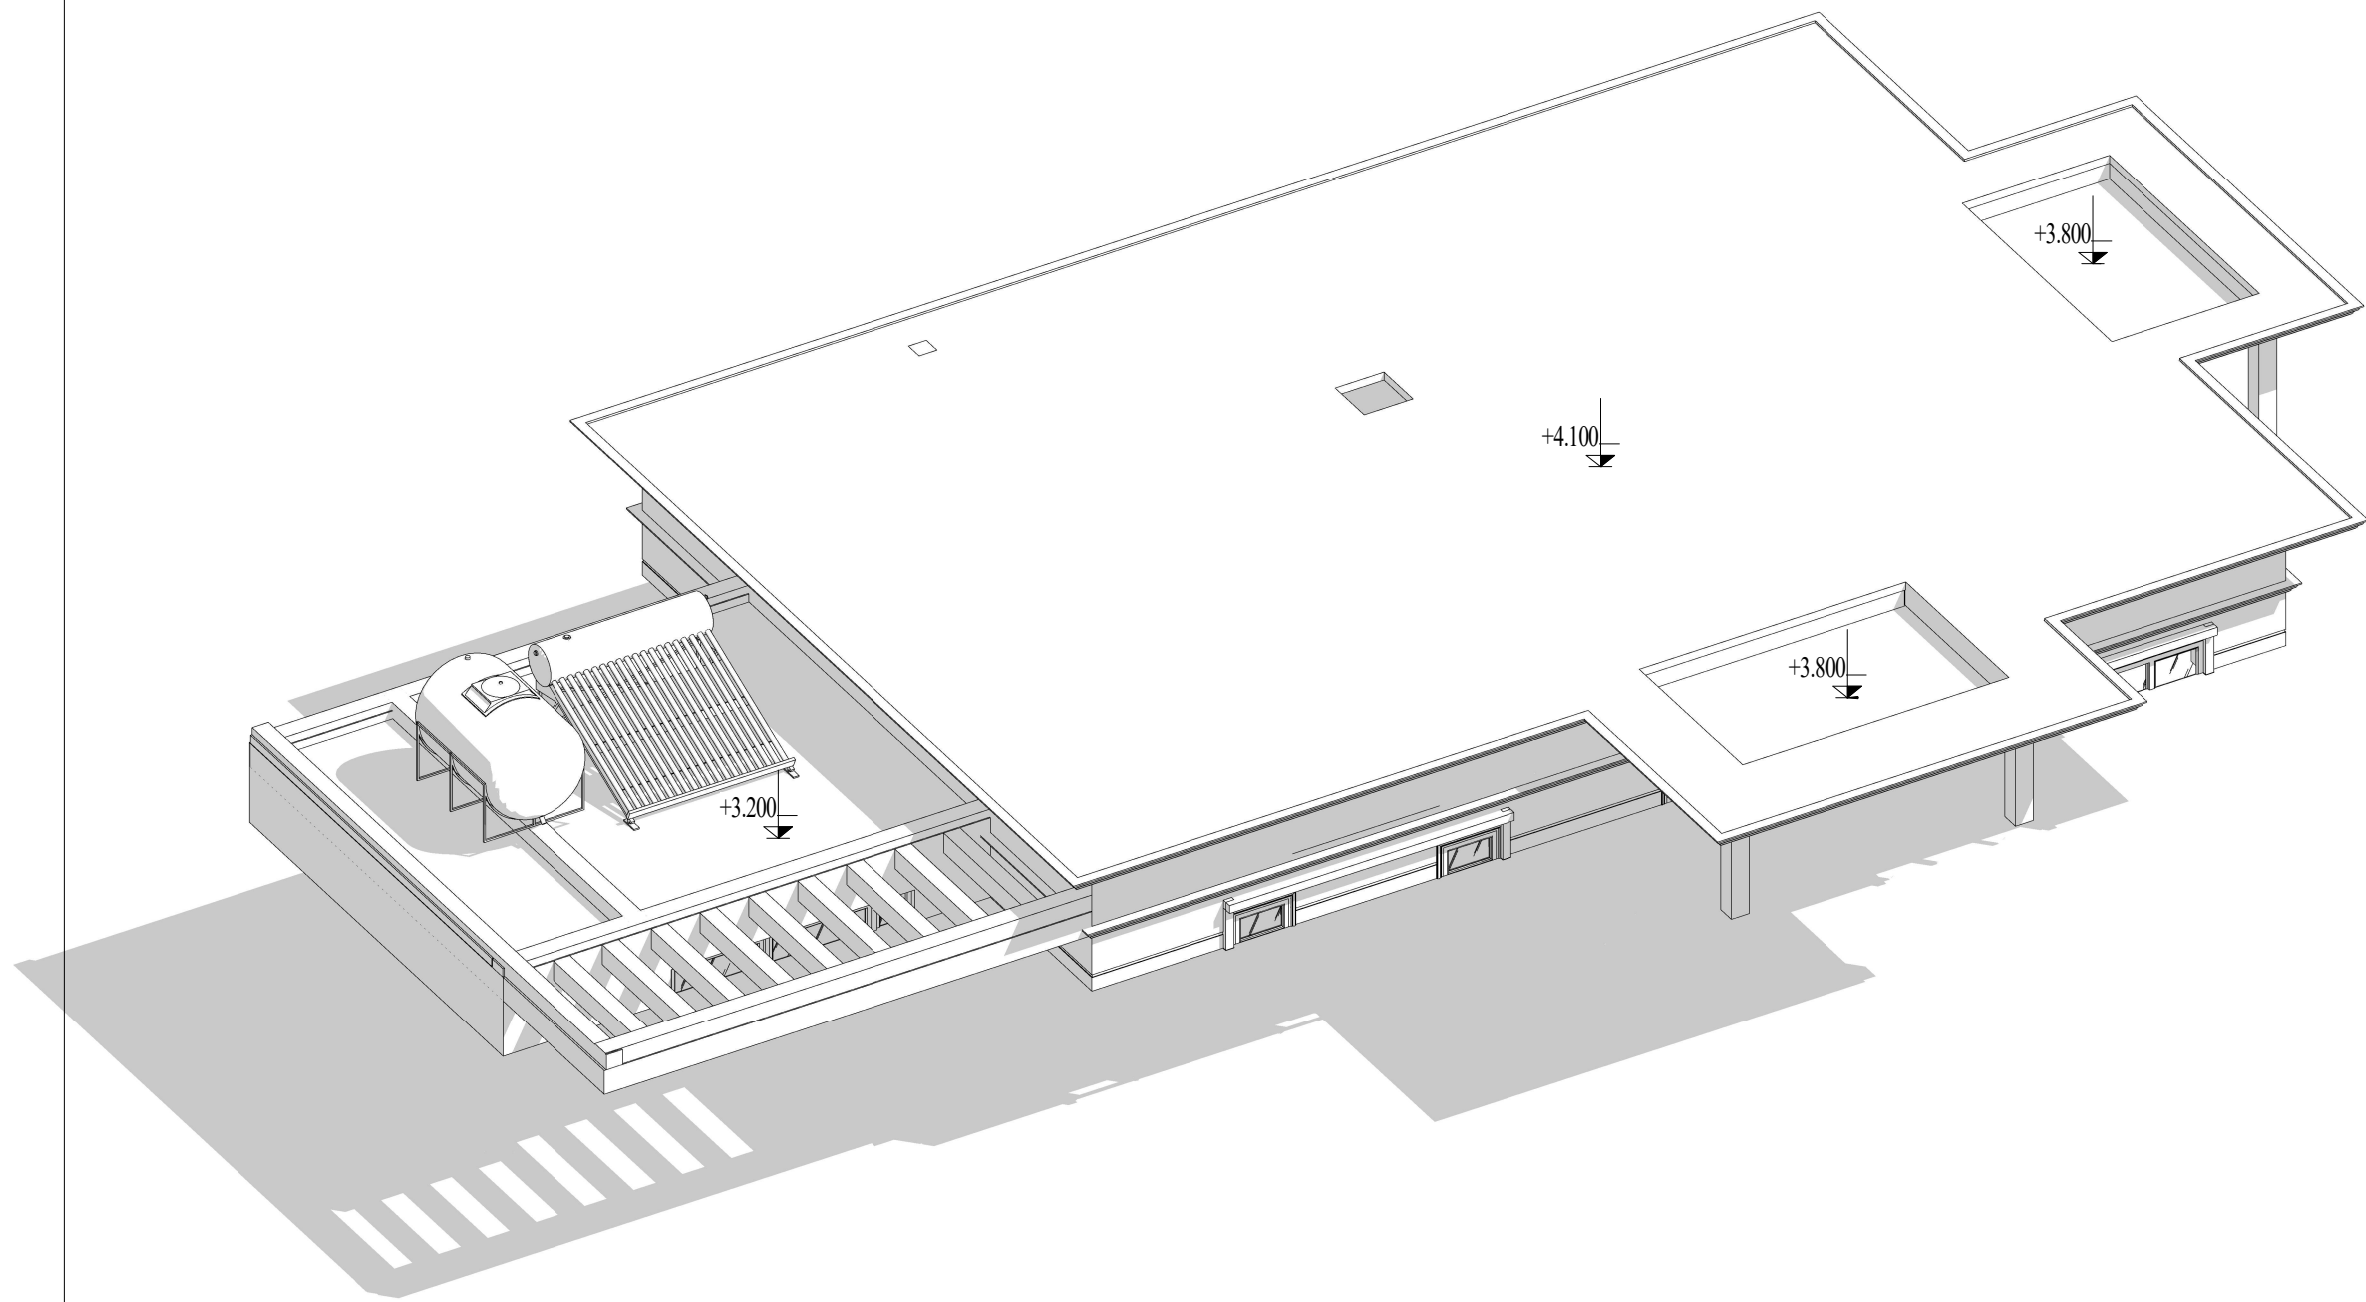

3D KIẾN TRÚC TẦNG ÁP MÁI

TỈ LỆ: ()

CHỦ ĐẦU TƯ:

NGUYỄN VĂN TOÀN

ĐƠN VỊ TƯ VẤN:



CÔNG TY CỔ PHẦN KIẾN TRÚC KISATO

KISATO CONSTRUCTION JOINT STOCK COMPANY

TRỤ SỞ MIỀN BẮC: Ô 20 - LK9 - B1.4 - KĐT THANH HÀ - HÀ ĐÔNG - HN

TRỤ SỞ MIỀN NAM: CĂN P16- KĐT PARK RIVERSIDE- P. PHÚ HỮU- QUẬN 9 - TP.HCM

Hotline HỒ TRỢ: 09678.49011 (Mr. HOÀNG)

DỰ ÁN:

NHÀ VƯỜN MÁI NHẬT

GD THỰC HIỆN:

THIẾT KẾ BẢN VẼ THI CÔNG

HẠNG MỤC:

KIẾN TRÚC

TÊN BẢN VẼ:

3D KIẾN TRÚC TẦNG ÁP MÁI

CHỦ TRÌ THIẾT KẾ

Phạm Thế Dương

THIẾT KẾ

Nguyễn Trường An

BỘ CHI TIẾT

Trần Văn Toàn

HÀ NỘI, NGÀY 25 THÁNG 5 NĂM 2020

-THI CÔNG CẦN KẾT HỢP CÁC BẢN VẼ LIÊN QUAN.

-MỌI THAY ĐỔI NGOÀI HIỆN TRƯỜNG (NẾU CÓ) CẦN BẢO LẠI ĐV THI CÔNG ĐV THI CÔNG BẢO LẠI CHO ĐV THIẾT KẾ ĐỂ CÓ GIẢI PHÁP XỬ LÝ.

-MỌI THAY ĐỔI THIẾT KẾ KHI THI CÔNG SO VỚI HỒ SƠ THIẾT KẾ ĐV THIẾT KẾ SẼ KHÔNG CHỊU TRÁCH NHIỆM.

TỶ LỆ

KÝ HIỆU HỒ SƠ


BẢN VẼ SỐ

NP-NĐ

KT-015

GHI CHÚ:

Hiện nay công ty cổ phần kiến trúc KISATO đang triển khai dịch vụ thi công trọn gói 63 tỉnh thành. Nên nếu gia đình thiết kế xong và có nhu cầu thi công trọn gói công trình thì hãy gọi cho chúng tôi theo Hotline: 096.345.92.88 (Gặp Mr Hào) để được tư vấn thêm. Ưu điểm khi gia đình sử dụng dịch vụ thi công trọn gói bên công ty chúng tôi là sẽ đồng bộ về mặt thẩm mỹ từ bản vẽ cho tới thực tế và đảm bảo chất lượng bởi những đội ngũ kỹ thuật, nhân công tay nghề cao.

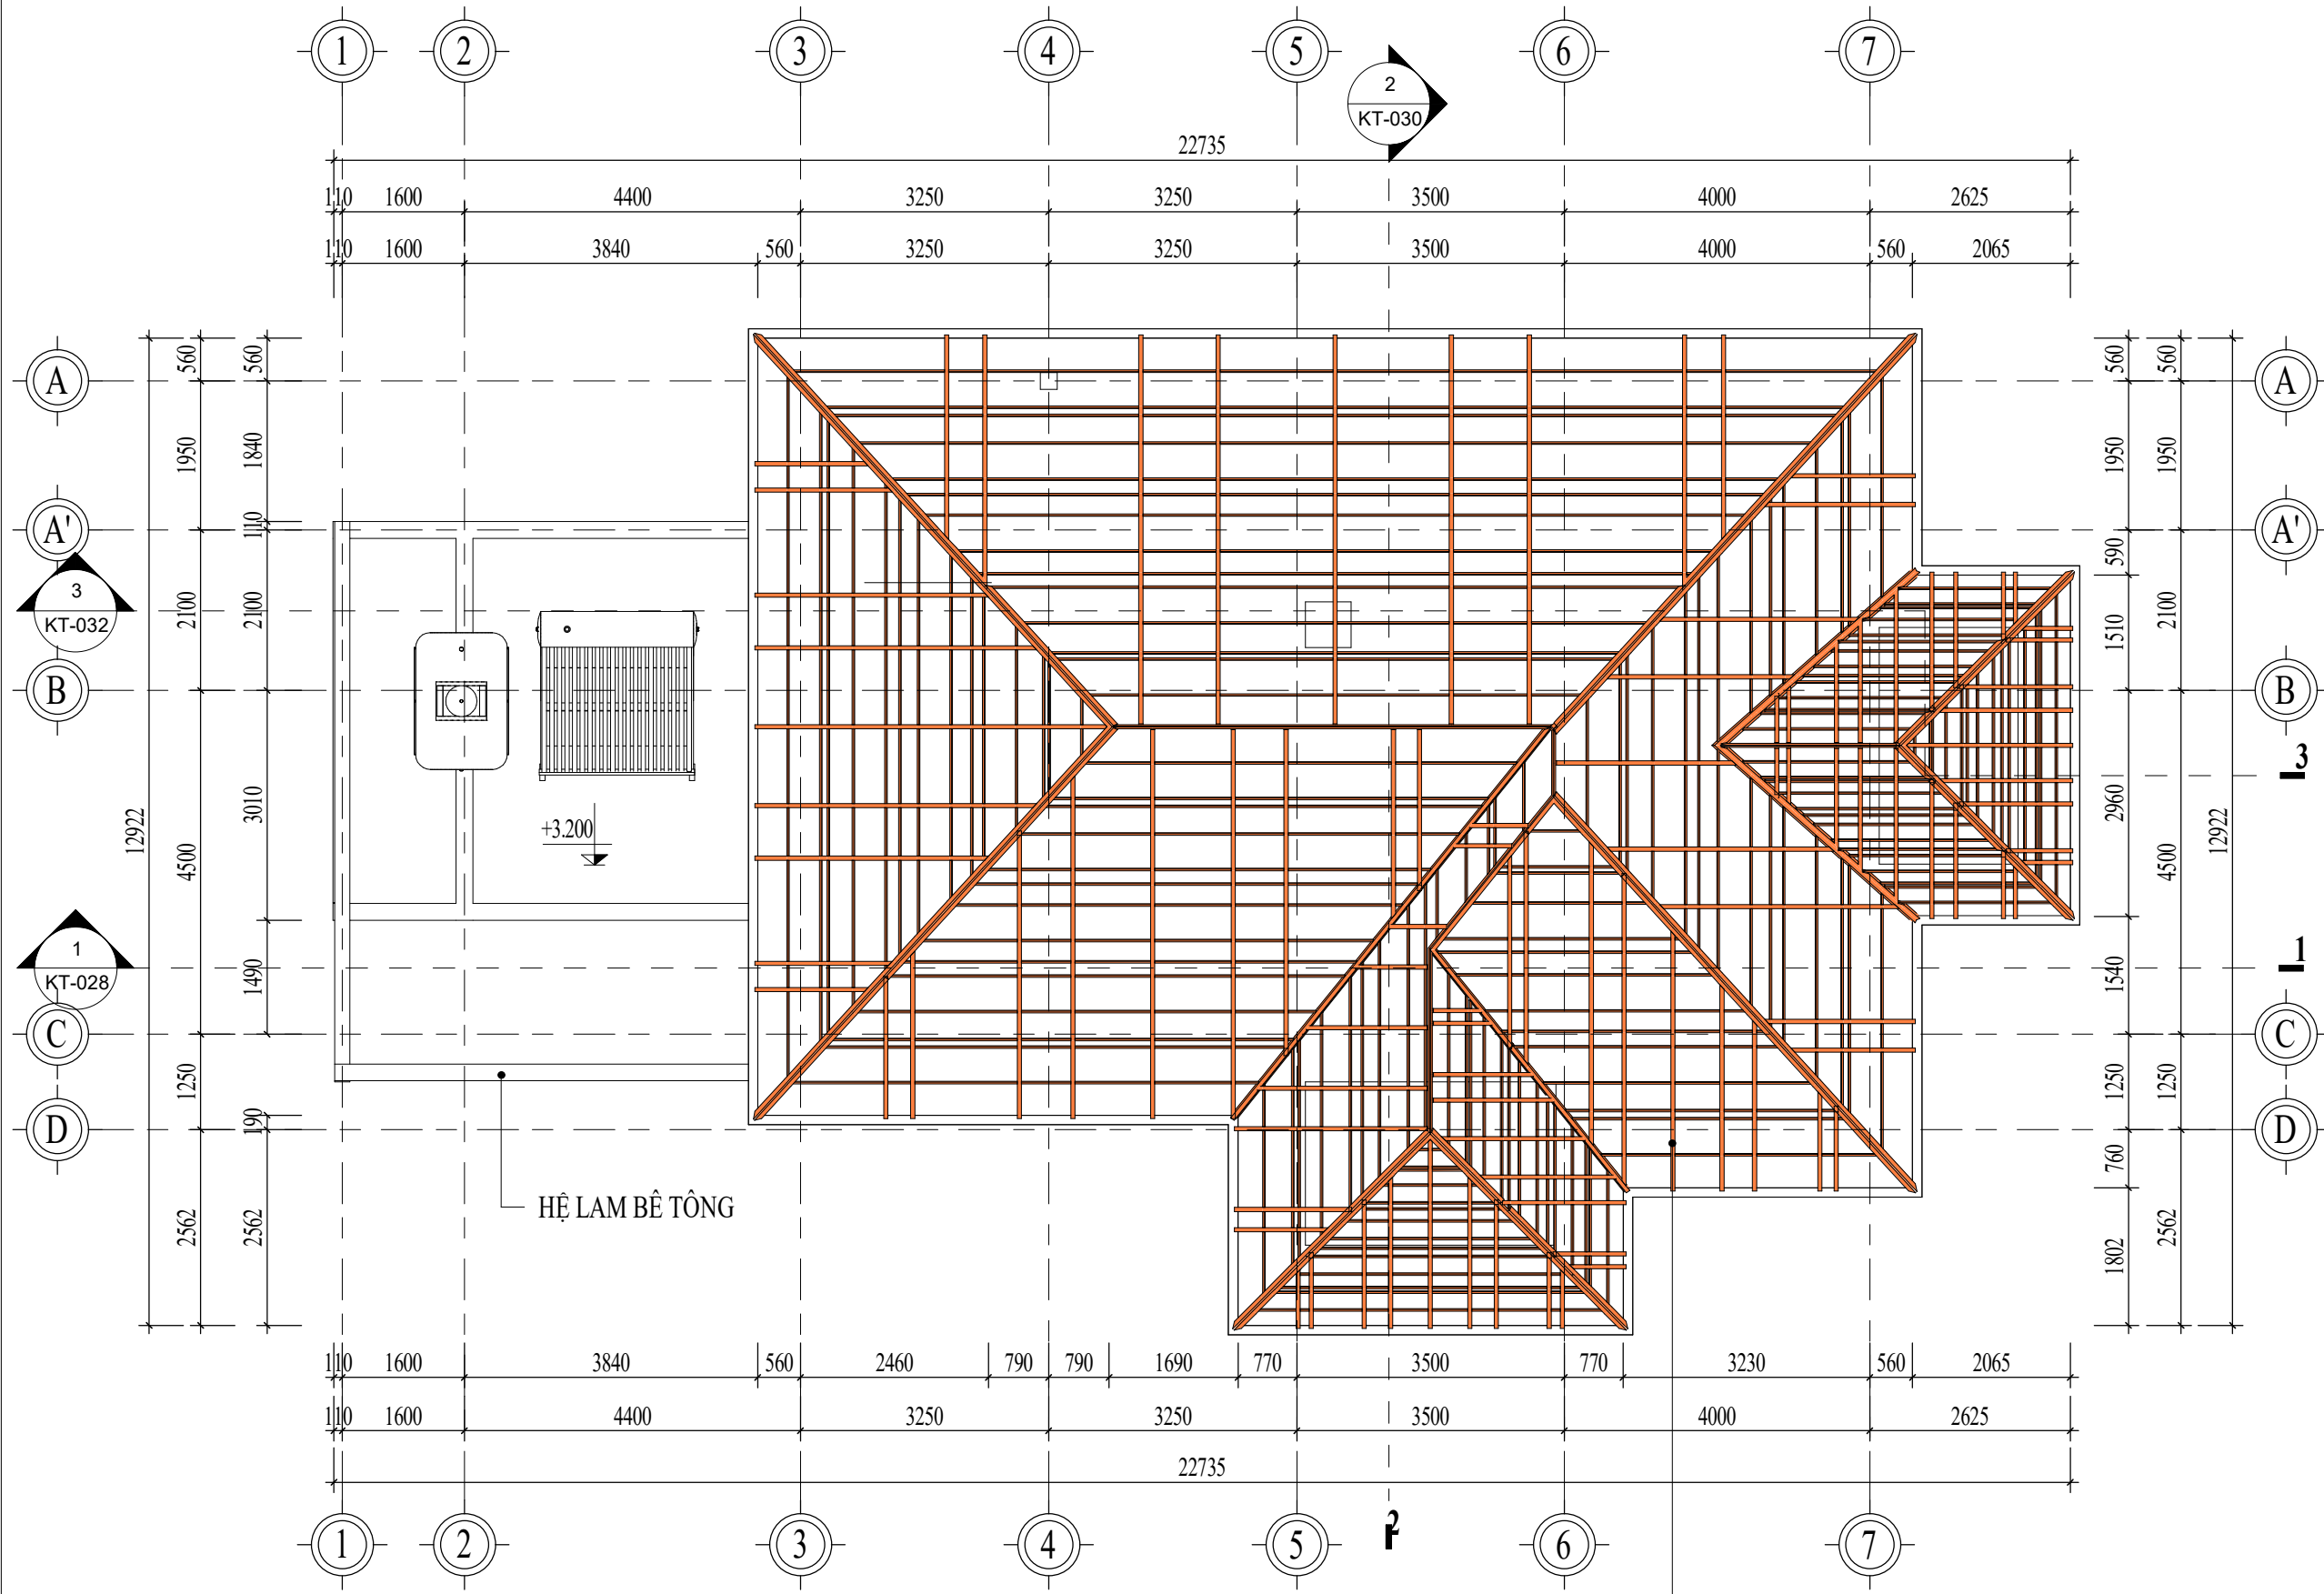

MẶT BẰNG BỐ TRÍ XÀ GÒ MÁI

TỈ LỆ: (1 : 90)

HỆ XÀ GÒ THÉP MẠ KẼM
(CHI TIẾT XEM BC KẾT CẤU)

Công ty cổ phần kiến trúc KISATO, hiện đang là đơn vị tiên phong đi đầu trong lĩnh vực ứng dụng giải pháp **công nghệ và vật liệu mới** vào thi công hệ mái thái, mái nhật. Với nền tảng thi công dựa trên 2 chủng loại vật liệu:

1. Ngói lợp ROMANTIC cao cấp

2. Hệ kèo xà gồ Zacs với chất liệu bằng thép mạ hợp kim nhôm kẽm cao cấp BlueScope Zacs.

Anh (Chị) tham khảo thêm các kiến thức thi công mái tại website: Ngoilop.vn

Hotline tư vấn mái KISATO ROOF: 0986.620.675 (Mr Hóa)

CHỦ ĐẦU TƯ:

NGUYỄN VĂN TOÀN

ĐƠN VỊ TƯ VẤN:



KISATO

KISATO CONSTRUCTION JOINT STOCK COMPANY

TRỤ SỞ MIỀN BẮC: Ô 20 - LK9 - B1.4 - KĐT THANH HÀ - HÀ ĐÔNG - HN

TRỤ SỞ MIỀN NAM: CĂN P16- KĐT PARK RIVERSIDE- P. PHÚ HƯU- QUẬN 9 - TP. HCM

Hotline hỗ trợ: 09678.49011 (Mr. HOÀNG)

DỰ ÁN:

NHÀ VƯỜN MÁI NHẬT

GD THỰC HIỆN:


THIẾT KẾ BẢN VẼ THI CÔNG

HANG MỤC:

KIẾN TRÚC

TÊN BẢN VẼ:

MẶT BẰNG BỐ TRÍ XÀ GÒ MÁI

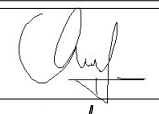CHỦ TRÌ THIẾT KẾ	
THIẾT KẾ	
BỒ CHI TIẾT	

HÀ NỘI, NGÀY 25 THÁNG 5 NĂM 2020

-THI CÔNG CÁN KẾT HỢP CÁC BẢN VẼ LIÊN QUAN.


-MỌI THAY ĐỔI NGOÀI HIỆN TRƯỜNG (NẾU CÓ) CÁN BẢO LẠI ĐV THI CÔNG ĐV THI CÔNG BẢO LẠI CHO ĐV THIẾT KẾ ĐỂ CÓ GIẢI PHÁP XỬ LÝ.

-MỌI THAY ĐỔI THIẾT KẾ KHI THI CÔNG SO VỚI HỒ SƠ THIẾT KẾ ĐV THIẾT KẾ SẼ KHÔNG CHỊU TRÁCH NHIỆM.

TỶ LỆ	1 : 90
KÝ HIỆU HỒ SƠ	NP-NĐ
BẢN VẼ SỐ	KT-016

GHI CHÚ:

Hiện nay công ty cổ phần kiến trúc KISATO đang triển khai dịch vụ thi công trọn gói 63 tỉnh thành. Nên nếu gia đình thiết kế xong và có nhu cầu thi công trọn gói công trình thi hãy gọi cho chúng tôi theo Hotline: 096.345.92.88 (Gặp Mr Hào) để được tư vấn thêm. Ưu điểm khi gia đình sử dụng dịch vụ thi công trọn gói bên công ty chúng tôi là sẽ đồng bộ về mặt thẩm mỹ từ bản vẽ cho tới thực tế và đảm bảo chất lượng bởi những đội ngũ kỹ thuật, nhân công tay nghề cao.

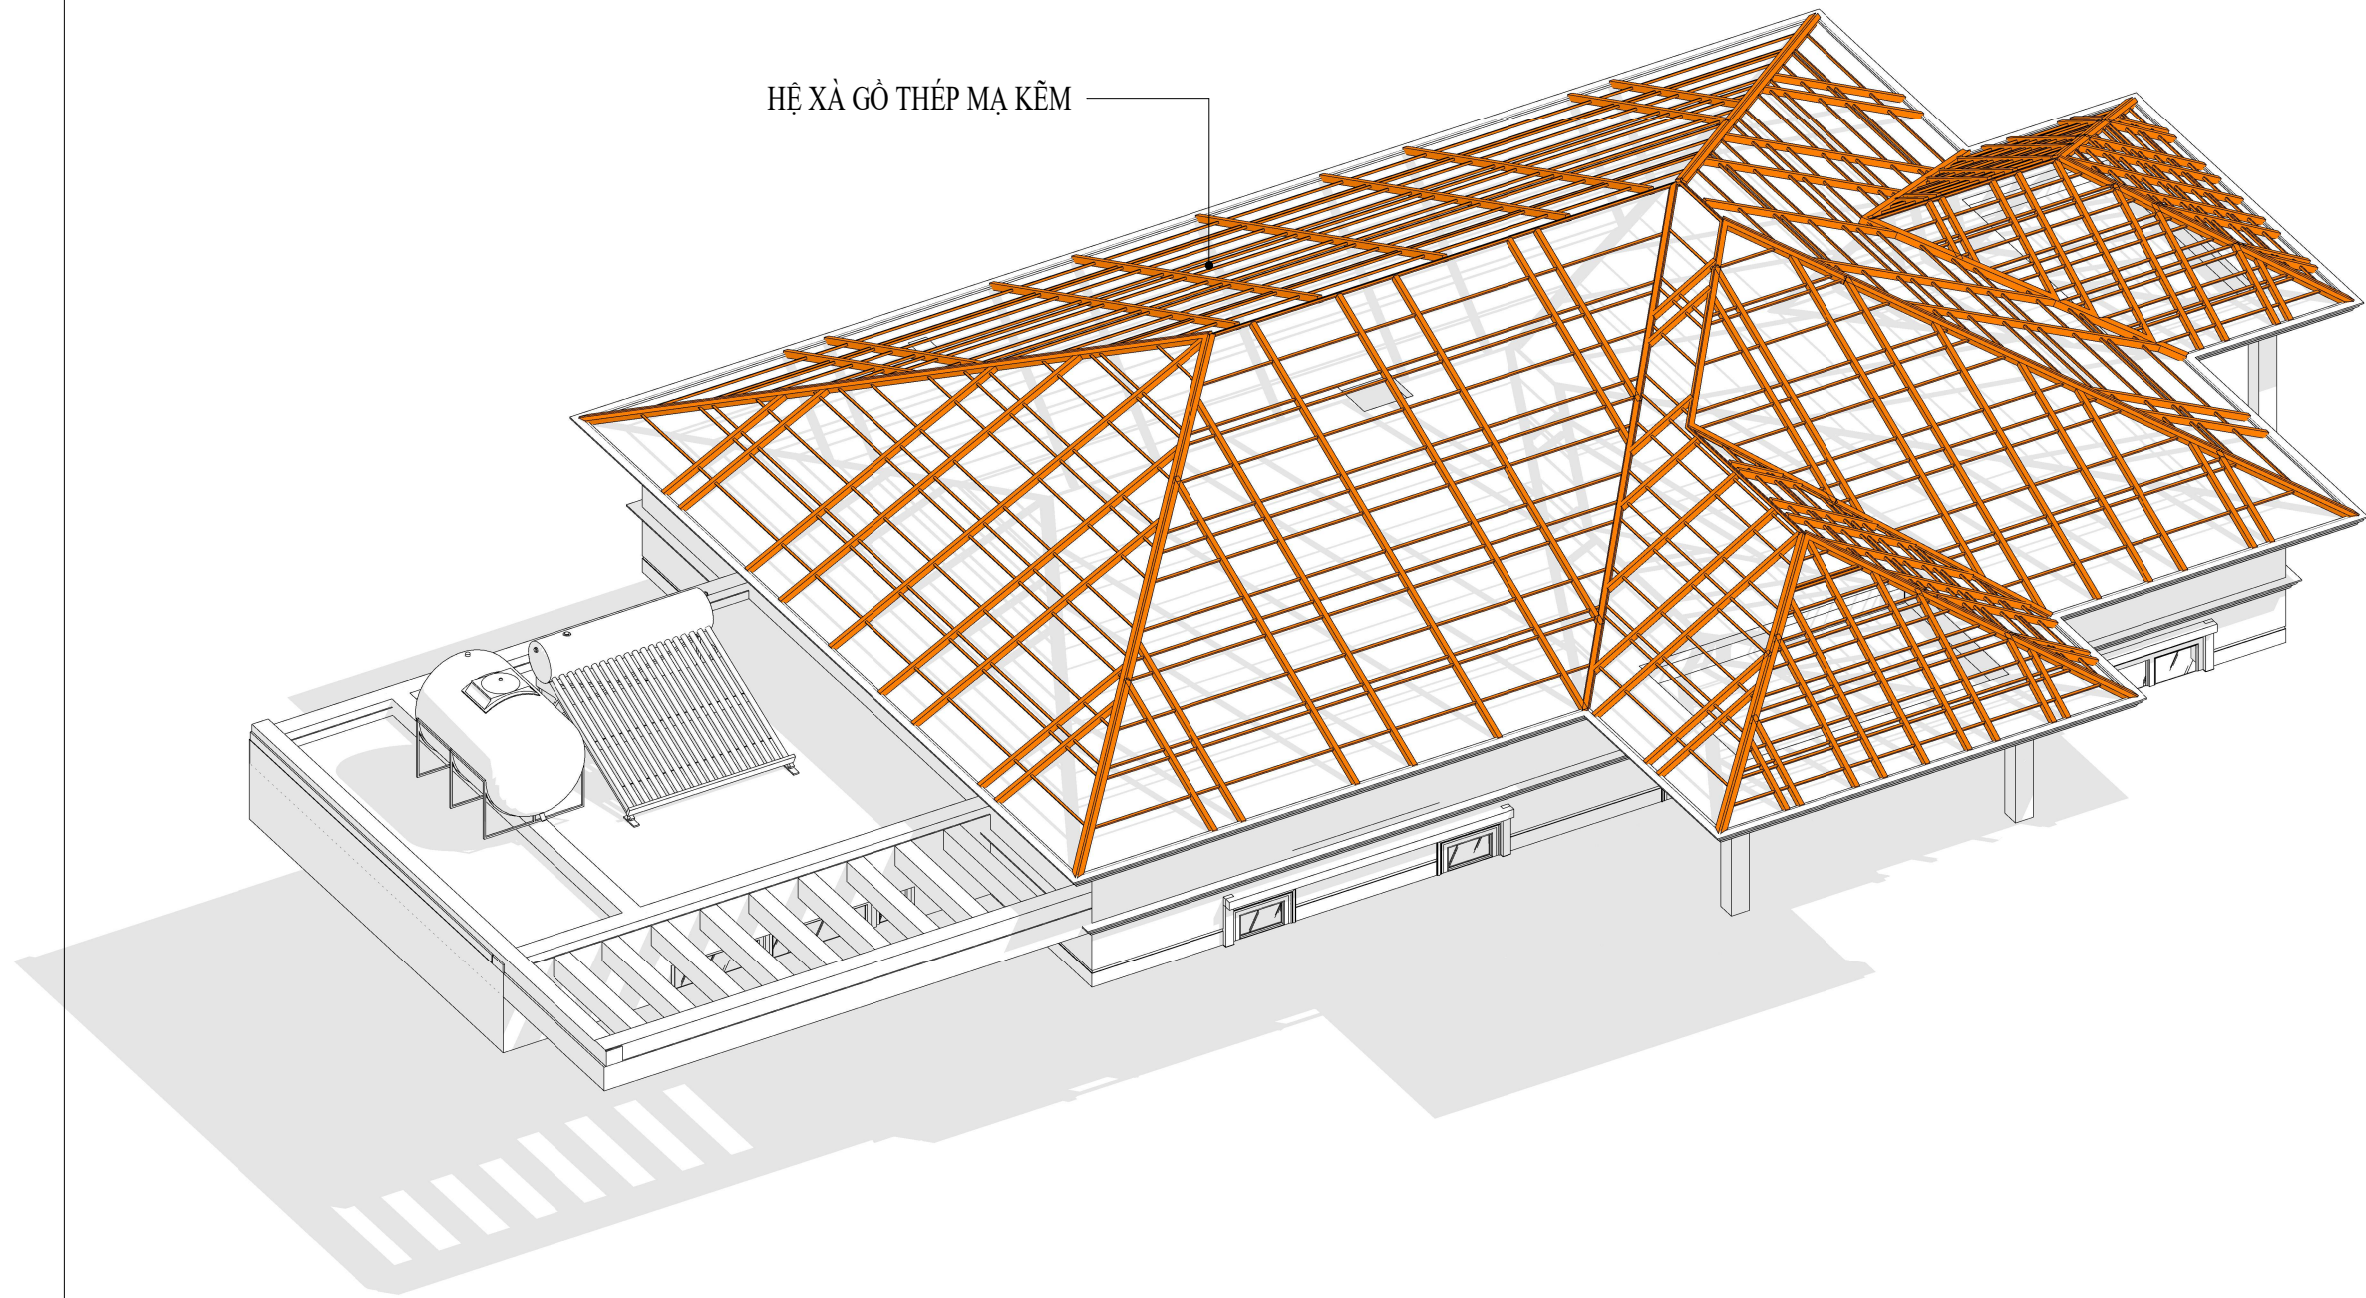

3D BỐ TRÍ XÀ GỖ MÁI

TỈ LỆ: ()

CHỦ ĐẦU TƯ:

NGUYỄN VĂN TOÀN

ĐƠN VỊ TƯ VẤN:



CÔNG TY CỔ PHẦN KIẾN TRÚC KISATO

KISATO CONSTRUCTION JOINT STOCK COMPANY

TRỤ SỞ MIỀN BẮC: Ô 20 - LK9 - B1.4 - KĐT THANH HÀ - HÀ ĐÔNG - HN

TRỤ SỞ MIỀN NAM: CĂN P16- KĐT PARK RIVERSIDE- P. PHÚ HƯU- QUẬN 9 - TP.HCM

Hotline HỒ TRỢ: 09678.49011 (Mr. HOÀNG)

DỰ ÁN:

NHÀ VƯỜN MÁI NHẬT

GD THỰC HIỆN:

THIẾT KẾ BẢN VẼ THI CÔNG

HẠNG MỤC:

KIẾN TRÚC

TÊN BẢN VẼ:

3D BỐ TRÍ XÀ GỖ MÁI

CHỦ TRÌ THIẾT KẾ

Phạm Thế Dương

THIẾT KẾ

Nguyễn Trường An

BỘ CHI TIẾT

Trần Văn Toàn

HÀ NỘI, NGÀY 25 THÁNG 5 NĂM 2020

-THI CÔNG CẦN KẾT HỢP CÁC BẢN VẼ LIÊN QUAN.

-MỌI THAY ĐỔI NGOÀI HIỆN TRƯỜNG (NẾU CÓ) CẦN BẢO LẠI ĐV THI CÔNG ĐV THI CÔNG BẢO LẠI CHO ĐV THIẾT KẾ ĐỂ CÓ GIẢI PHÁP XỬ LÝ.

-MỌI THAY ĐỔI THIẾT KẾ KHI THI CÔNG SO VỚI HỒ SƠ THIẾT KẾ ĐV THIẾT KẾ SẼ KHÔNG CHỊU TRÁCH NHIỆM.

TỶ LỆ

KÝ HIỆU HỒ SƠ


NP-NĐ

BẢN VẼ SỐ

KT-017

GHI CHÚ:

Hiện nay công ty cổ phần kiến trúc KISATO đang triển khai dịch vụ thi công trọn gói 63 tỉnh thành. Nên nếu gia đình thiết kế xong và có nhu cầu thi công trọn gói công trình thì hãy gọi cho chúng tôi theo Hotline: 096.345.92.88 (Gặp Mr Hào) để được tư vấn thêm. Ưu điểm khi gia đình sử dụng dịch vụ thi công trọn gói bên công ty chúng tôi là sẽ đồng bộ về mặt thẩm mỹ từ bản vẽ cho tới thực tế và đảm bảo chất lượng bởi những đội ngũ kỹ thuật, nhân công tay nghề cao.

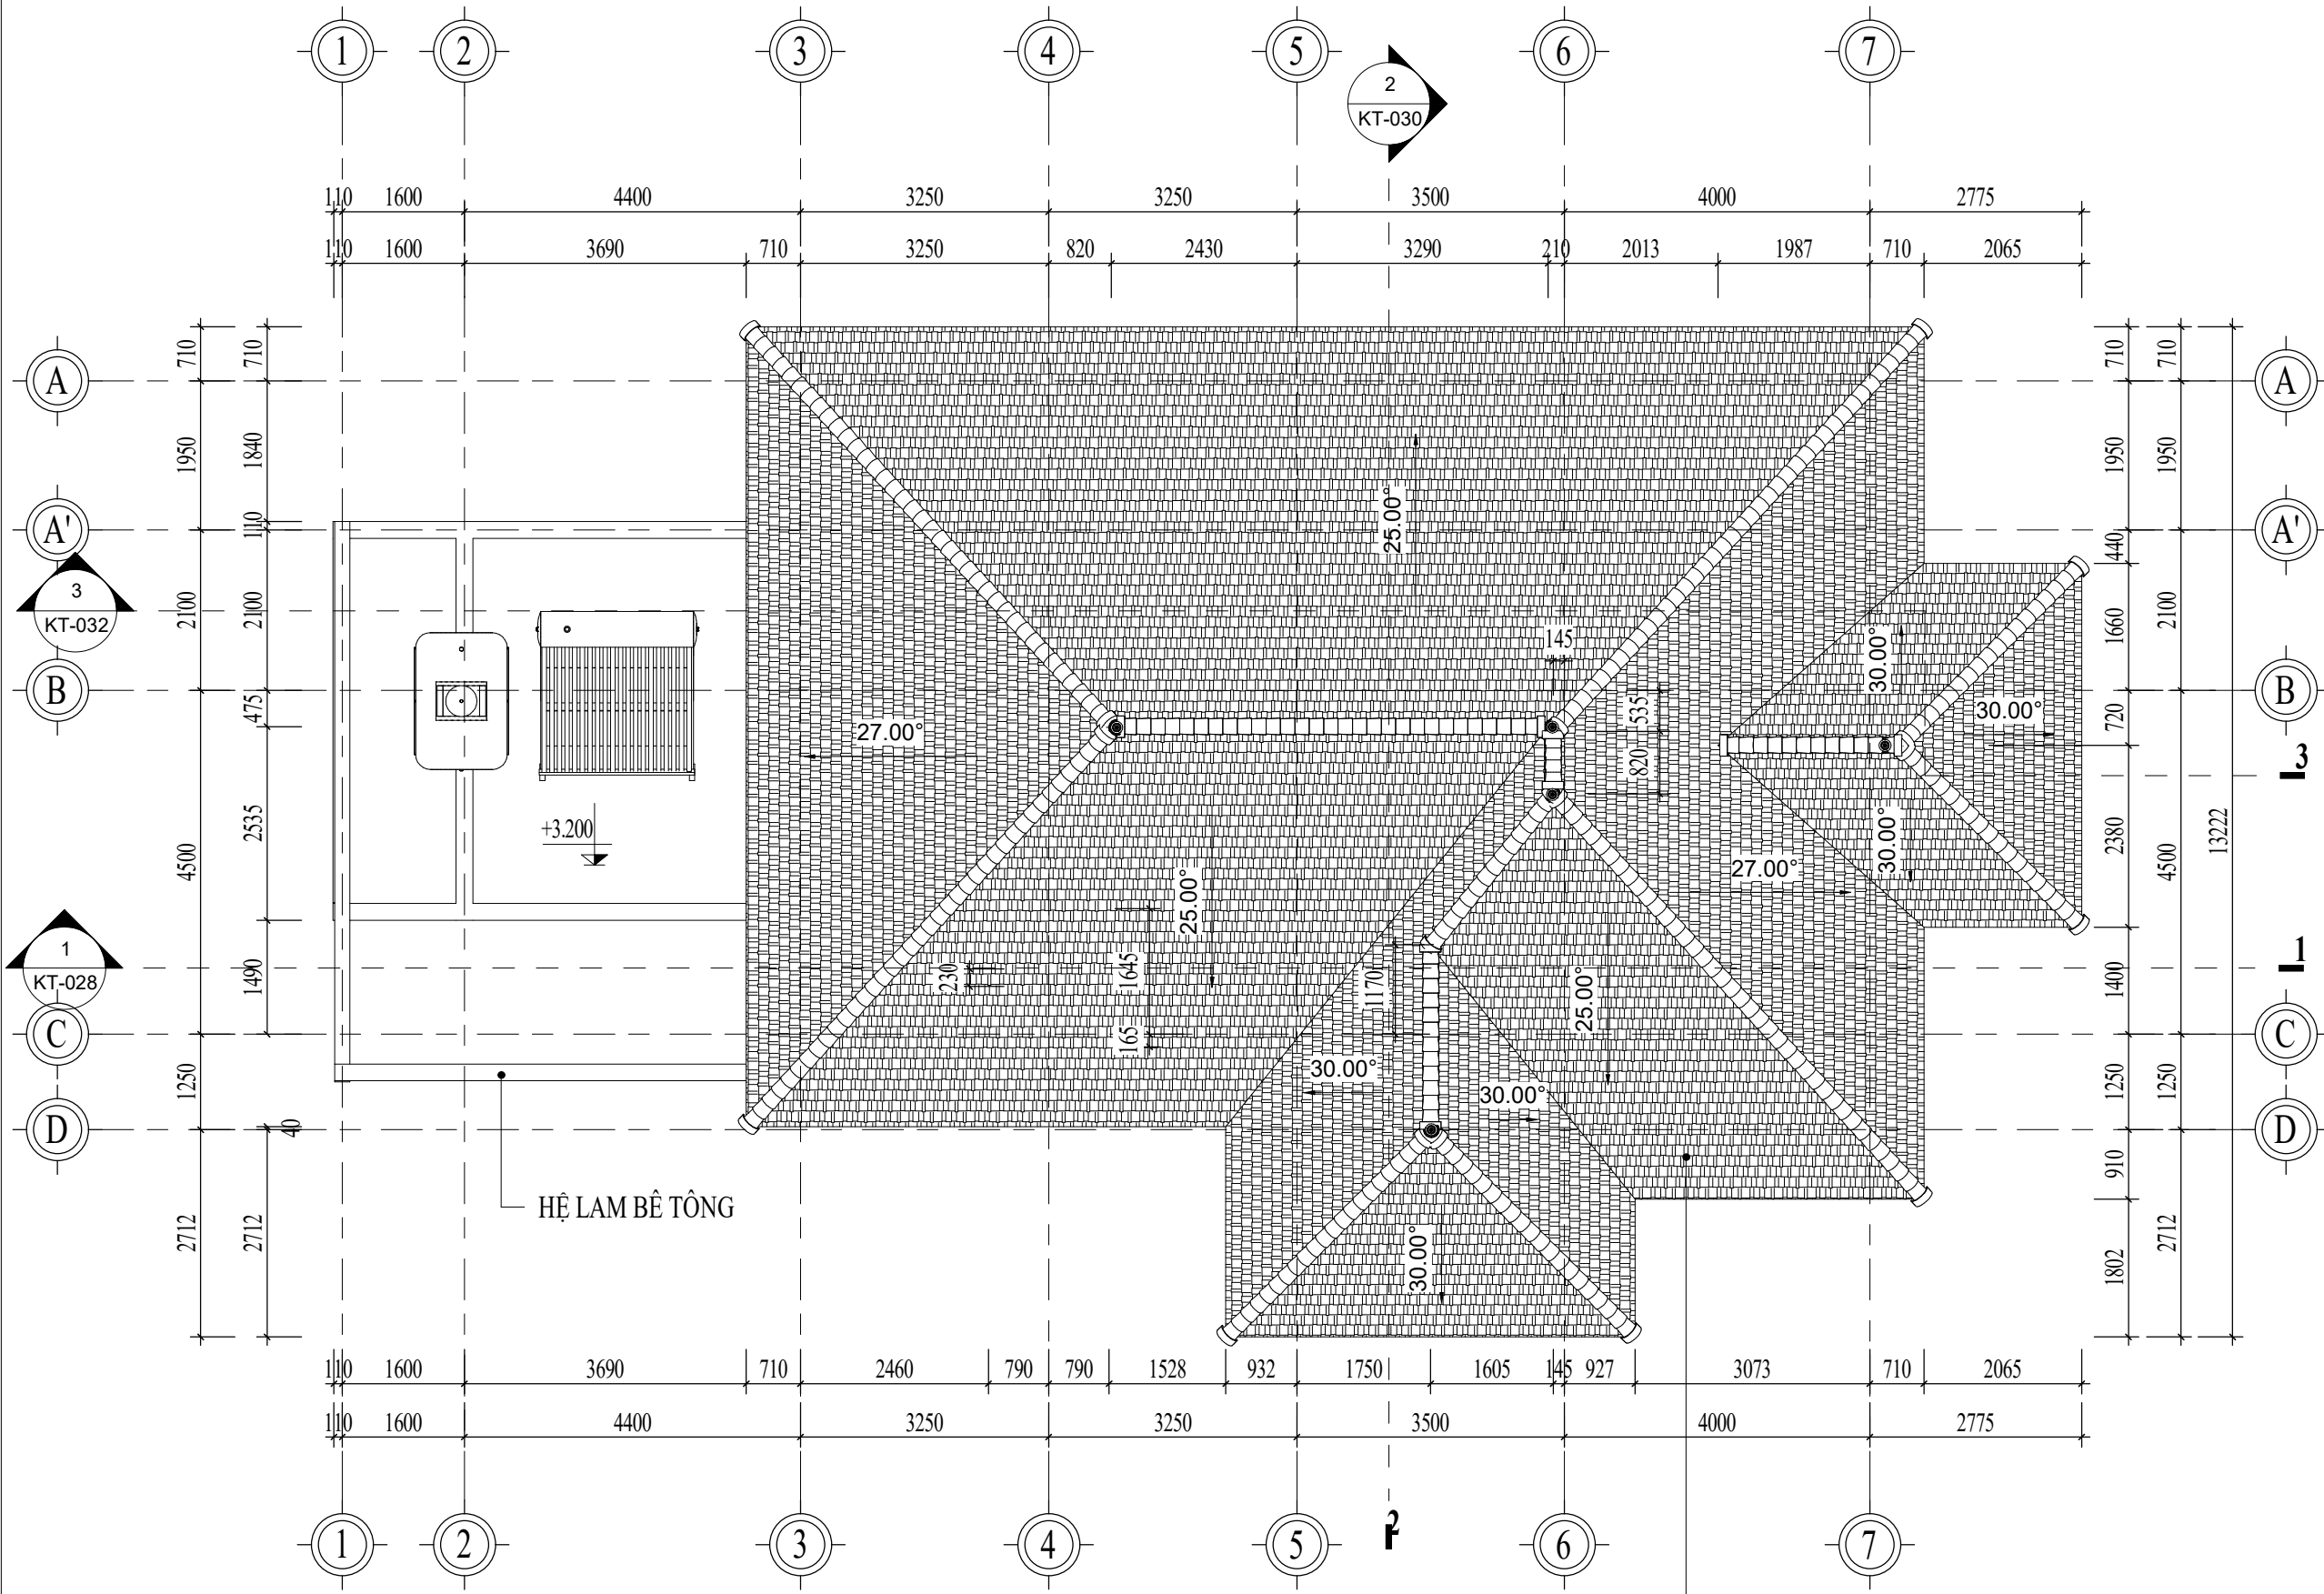

MẶT BẰNG KIẾN TRÚC MÁI

TỈ LỆ: (1 : 90)

Công ty cổ phần kiến trúc KISATO, hiện đang là đơn vị tiên phong đi đầu trong lĩnh vực ứng dụng giải pháp **công nghệ và vật liệu mới** vào thi công hệ mái thái, mái nhật. Với nền tảng thi công dựa trên 2 chủng loại vật liệu:

1.Ngói lợp ROMANTIC cao cấp

2.Hệ kèo xà gồ Zacs với chất liệu bằng thép mạ hợp kim nhôm kẽm cao cấp BlueScope Zacs.

Anh (Chị) tham khảo thêm các kiến thức thi công mái tại website: Ngoilop.vn

Hotline tư vấn mái KISATO ROOF: 0986.620.675 (Mr Hóa)

CHỦ ĐẦU TƯ:

NGUYỄN VĂN TOÀN

ĐƠN VỊ TƯ VẤN:



CÔNG TY CỔ PHẦN KIẾN TRÚC KISATO

KISATO CONSTRUCTION JOINT STOCK COMPANY

TRỤ SỞ MIỀN BẮC: Ô 20 - LK9 - B1.4 - KĐT THANH HÀ - HÀ ĐÔNG - HN

TRỤ SỞ MIỀN NAM: CĂN P16- KĐT PARK RIVERSIDE- P.PHÚ HỮU- QUẬN 9 - TP.HCM

Hotline hỗ trợ: 09678.49011 (Mr. HOÀNG)

DỰ ÁN:

NHÀ VƯỜN MÁI NHẬT

GD THỰC HIỆN:

THIẾT KẾ BẢN VẼ THI CÔNG

HẠNG MỤC:

KIẾN TRÚC

TÊN BẢN VẼ:

MẶT BẰNG KIẾN TRÚC MÁI

CHỦ TRÌ THIẾT KẾ

Phạm Thế Dương

THIẾT KẾ

Nguyễn Trường An

BỒ CHỈ TIẾT

Trần Văn Toàn

HÀ NỘI, NGÀY 25 THÁNG 5 NĂM 2020

-THI CÔNG CÁN KẾT HỢP CÁC BẢN VẼ LIÊN QUAN.
-MỌI THAY ĐỔI NGOÀI HIỆN TRƯỜNG (NẾU CÓ) CÁN BẢO LẠI ĐV THI CÔNG ĐV THI CÔNG BẢO LẠI CHO ĐV THIẾT KẾ ĐỂ CÓ GIẢI PHÁP XỬ LÝ.
-MỌI THAY ĐỔI THIẾT KẾ KHI THI CÔNG SO VỚI HỒ SƠ THIẾT KẾ ĐV THIẾT KẾ SẼ KHÔNG CHỊU TRÁCH NHIỆM.

TỶ LỆ

1 : 90

KÝ HIỆU HỒ SƠ


NP-NĐ

BẢN VẼ SỐ

KT-018

GHI CHÚ:

Hiện nay công ty cổ phần kiến trúc KISATO đang triển khai dịch vụ thi công trọn gói 63 tỉnh thành. Nên nếu gia đình thiết kế xong và có nhu cầu thi công trọn gói công trình thì hãy gọi cho chúng tôi theo Hotline: 096.345.92.88 (Gặp Mr Hào) để được tư vấn thêm. Ưu điểm khi gia đình sử dụng dịch vụ thi công trọn gói bên công ty chúng tôi là sẽ đồng bộ về mặt thẩm mỹ từ bản vẽ cho tới thực tế và đảm bảo chất lượng bởi những đội ngũ kỹ thuật, nhân công tay nghề cao.

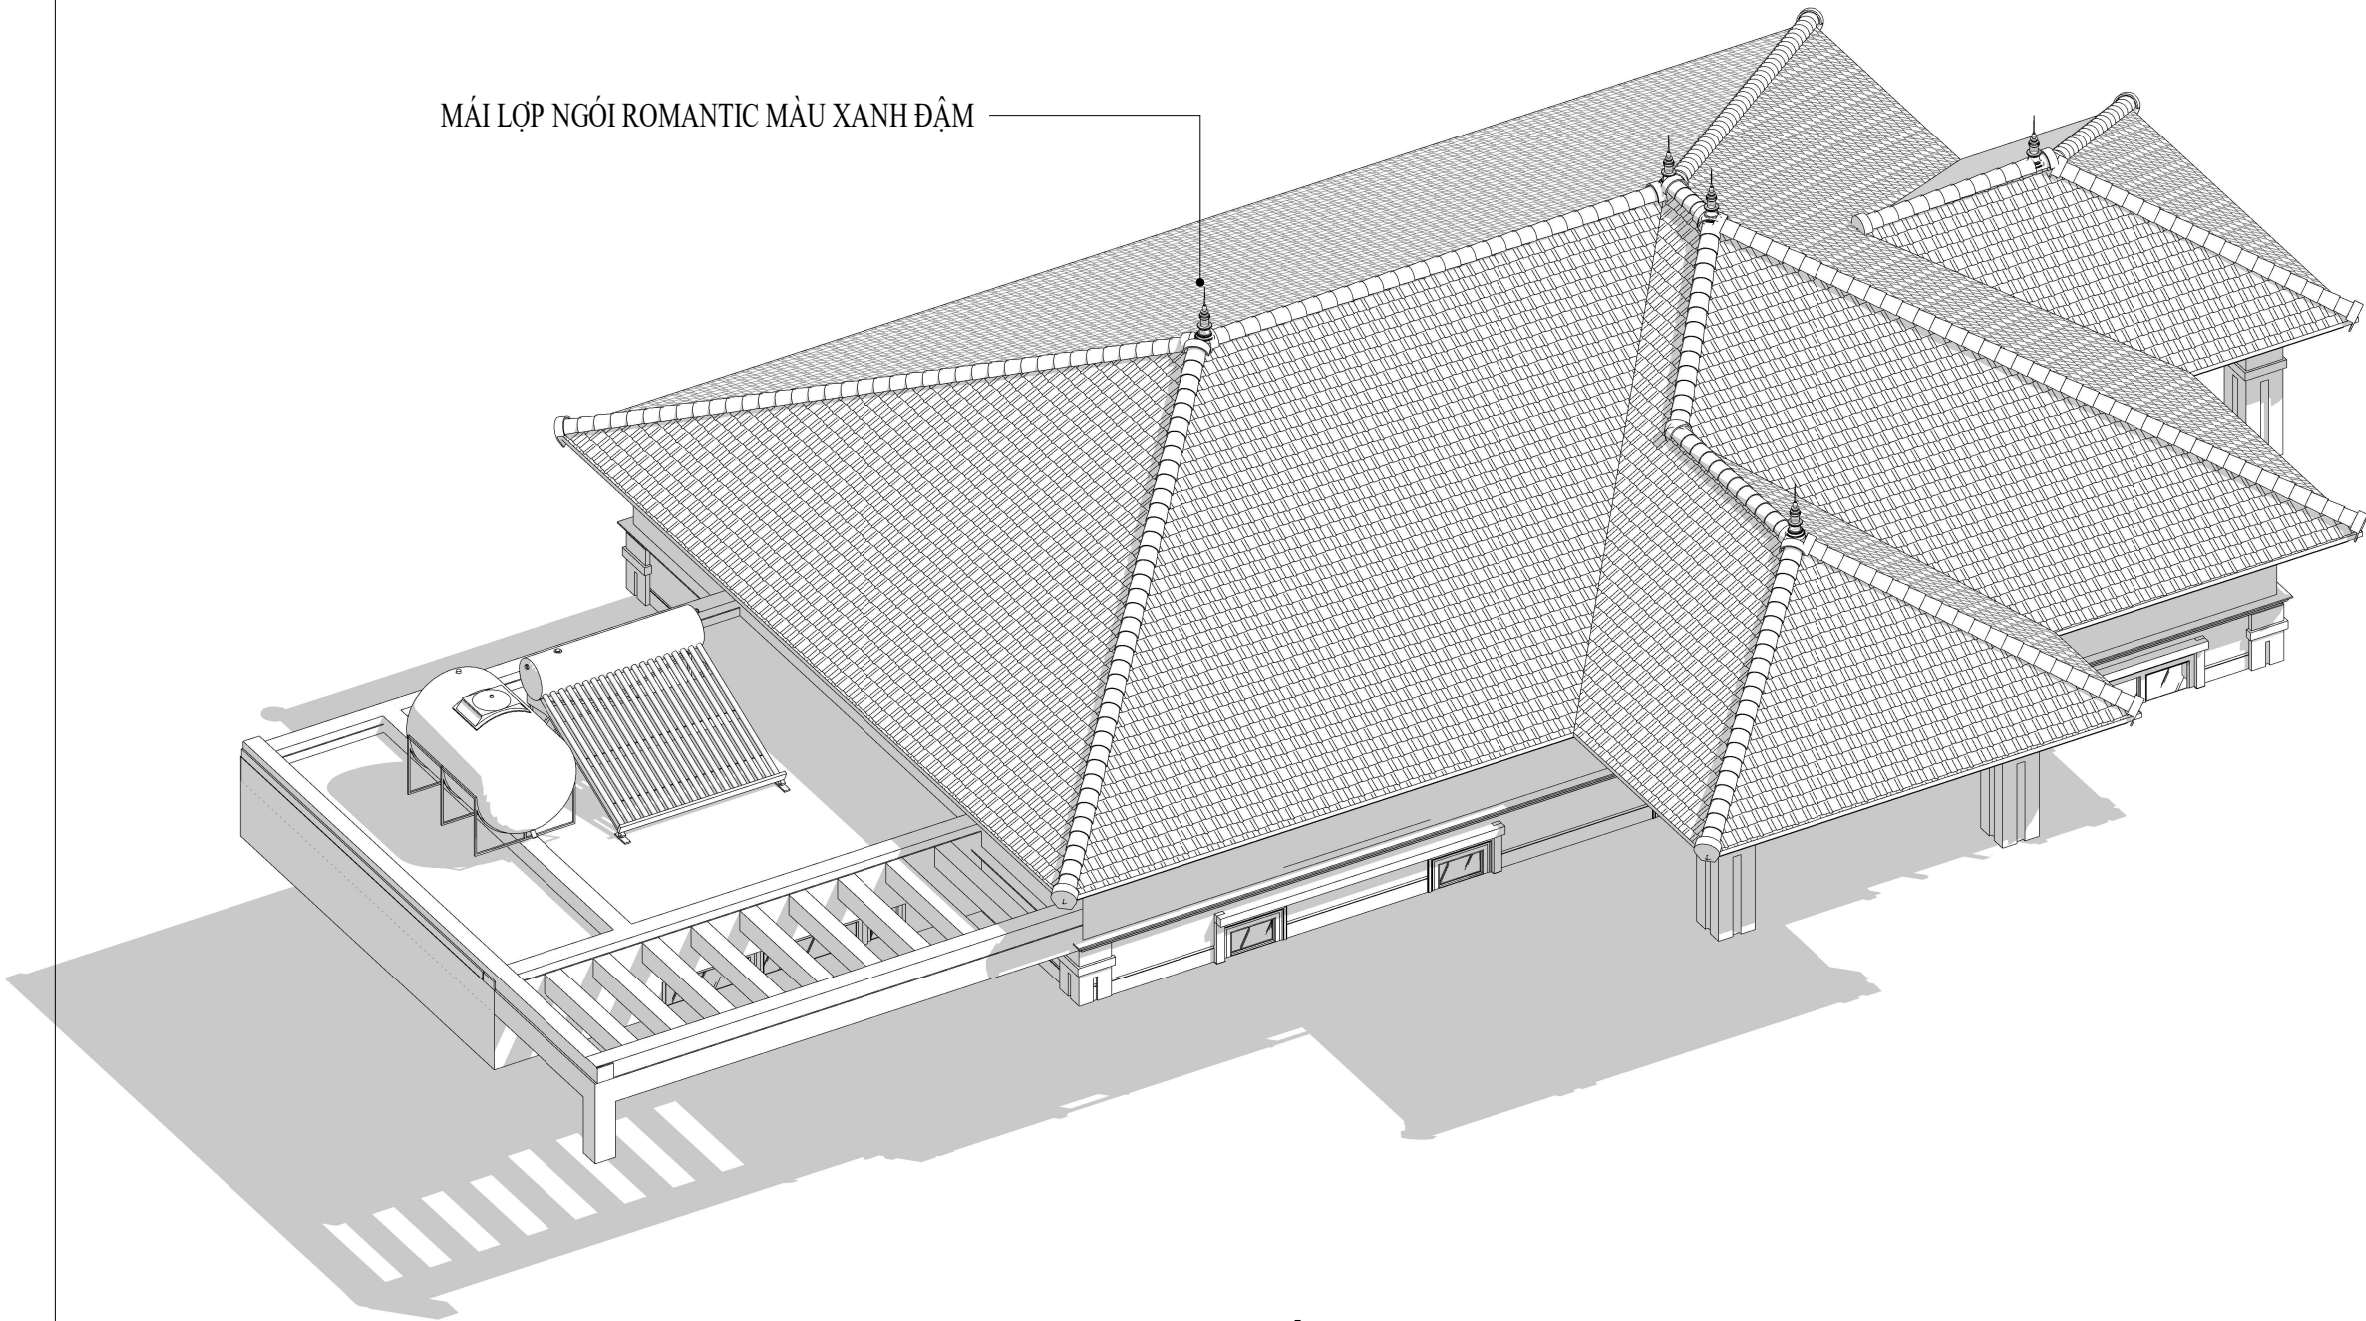

3D KIẾN TRÚC MÁI

TỈ LỆ: ()

CHỦ ĐẦU TƯ:

NGUYỄN VĂN TOÀN

ĐƠN VỊ TƯ VẤN:



CÔNG TY CỔ PHẦN KIẾN TRÚC KISATO

KISATO CONSTRUCTION JOINT STOCK COMPANY

TRỤ SỞ MIỀN BẮC: Ô 20 - LK9 - B1.4 - KĐT THANH HÀ - HÀ ĐÔNG - HN

TRỤ SỞ MIỀN NAM: CĂN P16- KĐT PARK RIVERSIDE- P. PHÚ HƯU- QUẬN 9 - TP.HCM

Hotline HỒ TRỌ: 09678.49011 (Mr. HOÀNG)

DỰ ÁN:

NHÀ VƯỜN MÁI NHẬT

GD THỰC HIỆN:

THIẾT KẾ BẢN VẼ THI CÔNG

HẠNG MỤC:

KIẾN TRÚC

TÊN BẢN VẼ:

3D KIẾN TRÚC MÁI

CHỦ TRÌ THIẾT KẾ

Phạm Thế Dương

[Signature]

THIẾT KẾ

Nguyễn Trường An

[Signature]

BỒ CHI TIẾT

Trần Văn Toàn

[Signature]

HÀ NỘI, NGÀY 25 THÁNG 5 NĂM 2020

-THI CÔNG CẦN KẾT HỢP CÁC BẢN VẼ LIÊN QUAN.

-MỌI THAY ĐỔI NGOÀI HIỆN TRƯỜNG (NẾU CÓ) CẦN BẢO LẠI ĐV THI CÔNG ĐV THI CÔNG BẢO LẠI CHO ĐV THIẾT KẾ ĐỂ CÓ GIẢI PHÁP XỬ LÝ.

-MỌI THAY ĐỔI THIẾT KẾ KHI THI CÔNG SO VỚI HỒ SƠ THIẾT KẾ ĐV THIẾT KẾ SẼ KHÔNG CHỊU TRÁCH NHIỆM.

TỶ LỆ

KÝ HIỆU HỒ SƠ

BẢN VẼ SỐ

NP-NĐ

KT-019

GHI CHÚ:

Hiện nay công ty cổ phần kiến trúc KISATO đang triển khai dịch vụ thi công trọn gói 63 tỉnh thành. Nên nếu gia đình thiết kế xong và có nhu cầu thi công trọn gói công trình thì hãy gọi cho chúng tôi theo Hotline: 096.345.92.88 (Gặp Mr Hào) để được tư vấn thêm. Ưu điểm khi gia đình sử dụng dịch vụ thi công trọn gói bên công ty chúng tôi là sẽ đồng bộ về mặt thẩm mỹ từ bản vẽ cho tới thực tế và đảm bảo chất lượng bởi những đội ngũ kỹ thuật, nhân công tay nghề cao.

CHỦ ĐẦU TƯ:

NGUYỄN VĂN TOÀN

ĐƠN VỊ TƯ VẤN:



CÔNG TY CỔ PHẦN KIẾN TRÚC KISATO

KISATO CONSTRUCTION JOINT STOCK COMPANY

TRỤ SỞ MIỀN BẮC: Ô 20 - LK9 - B1.4 - KĐT THANH HÀ - HÀ ĐÔNG - HN

TRỤ SỞ MIỀN NAM: CĂN P16- KĐT PARK RIVERSIDE- P. PHÚ HƯU- QUẬN 9 - TP.HCM

Hotline HỒ TRỢ: 09678.49011 (Mr. HOÀNG)

DỰ ÁN:

NHÀ VƯỜN MÁI NHẬT

GD THỰC HIỆN:

THIẾT KẾ BẢN VẼ THI CÔNG

HANG MỤC:

KIẾN TRÚC

TÊN BẢN VẼ:

MẶT ĐỨNG TRỤC A-D

CHỦ TRÌ THIẾT KẾ

Phạm Thế Dương

THIẾT KẾ

Nguyễn Trường An

BỘ CHI TIẾT

Trần Văn Toàn

HÀ NỘI, NGÀY 25 THÁNG 5 NĂM 2020

-THI CÔNG CẦN KẾT HỢP CÁC BẢN VẼ LIÊN QUAN.

-MỌI THAY ĐỔI NGOÀI HIỆN TRƯỜNG (NẾU CÓ) CẦN BẢO LẠI ĐV THI CÔNG ĐV THI CÔNG BẢO LẠI CHO ĐV THIẾT KẾ ĐỂ CÓ GIẢI PHÁP XỬ LÝ.

-MỌI THAY ĐỔI THIẾT KẾ KHI THI CÔNG SO VỚI HỒ SƠ THIẾT KẾ ĐV THIẾT KẾ SẼ KHÔNG CHỊU TRÁCH NHIỆM.

TỶ LỆ

1 : 60

KÝ HIỆU HỒ SƠ


NP-NĐ

BẢN VẼ SỐ

KT-020

GHI CHÚ:

Hiện nay công ty cổ phần kiến trúc KISATO đang triển khai dịch vụ thi công trọn gói 63 tỉnh thành. Nên nếu gia đình thiết kế xong và có nhu cầu thi công trọn gói công trình thì hãy gọi cho chúng tôi theo Hotline: 096.345.92.88 (Gặp Mr Hào) để được tư vấn thêm. Ưu điểm khi gia đình sử dụng dịch vụ thi công trọn gói bên công ty chúng tôi là sẽ đồng bộ về mặt thẩm mỹ từ bản vẽ cho tới thực tế và đảm bảo chất lượng bởi những đội ngũ kỹ thuật, nhân công tay nghề cao.

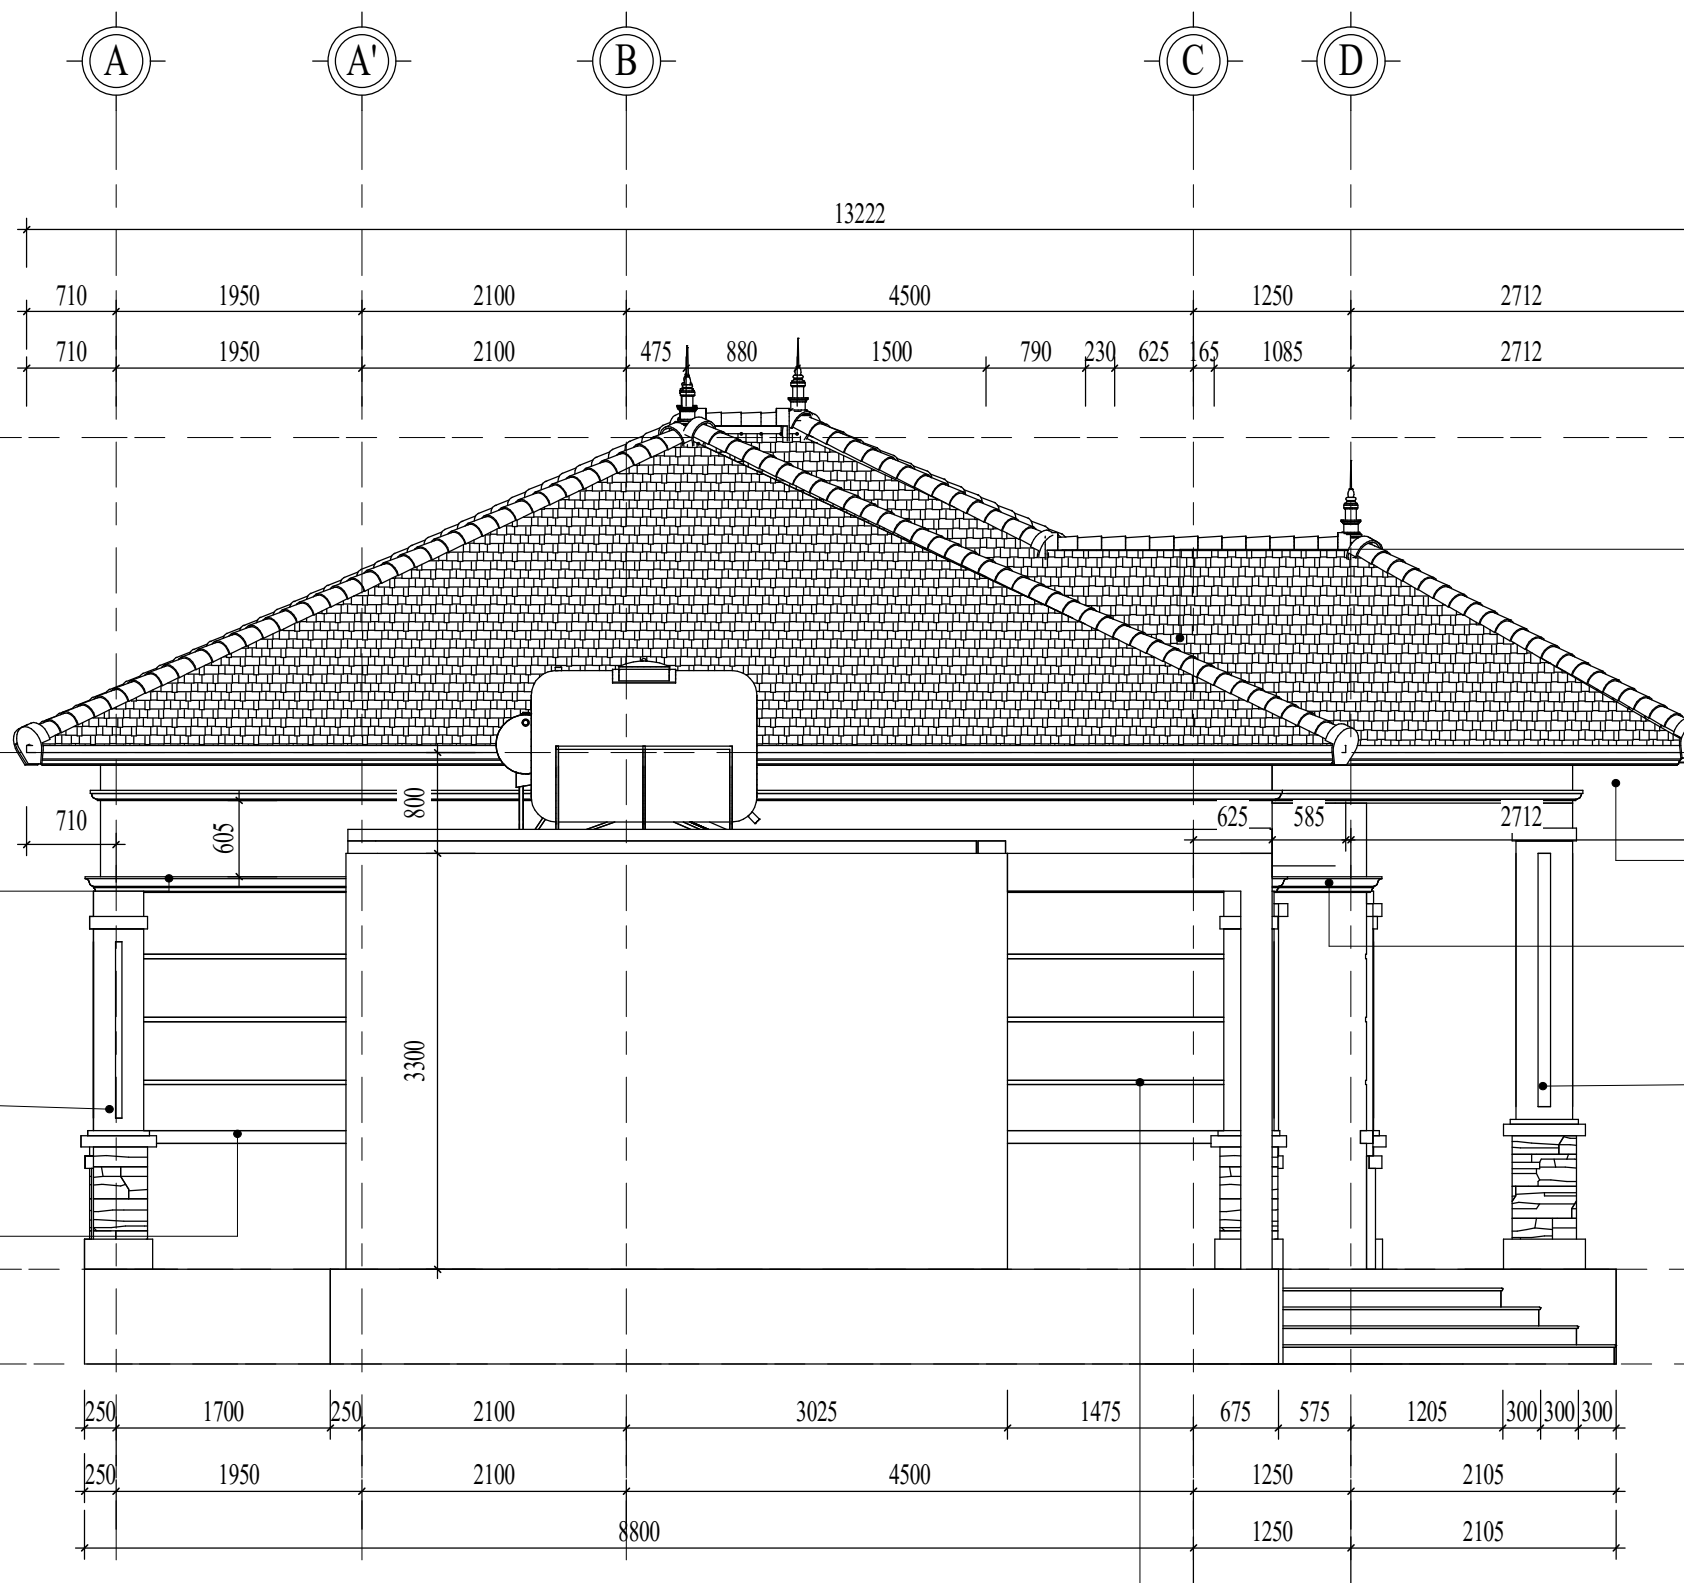

CHỈ ÂM KT35X15 CÁCH 365


MẶT ĐỨNG TRỤC A-D

TỈ LỆ: (1 : 60)

+ Công ty cổ phần kiến trúc KISATO, hiện đang thi công trọn gói nhôm kính Xingfa nội và ngoại cũng như phù điêu hoa văn trang trí.

Anh (Chị) có thể tham khảo thêm các kiến thức về kỹ thuật thi công nhôm kính tại website: Nhomkinhdep.net và các mẫu phù điêu hoa văn đẹp tại website: Phudieudep.net

Liên hệ hotline dịch vụ thi công nhôm kính và cung cấp phù điêu : 0989.222.620 (Mr Hóa)

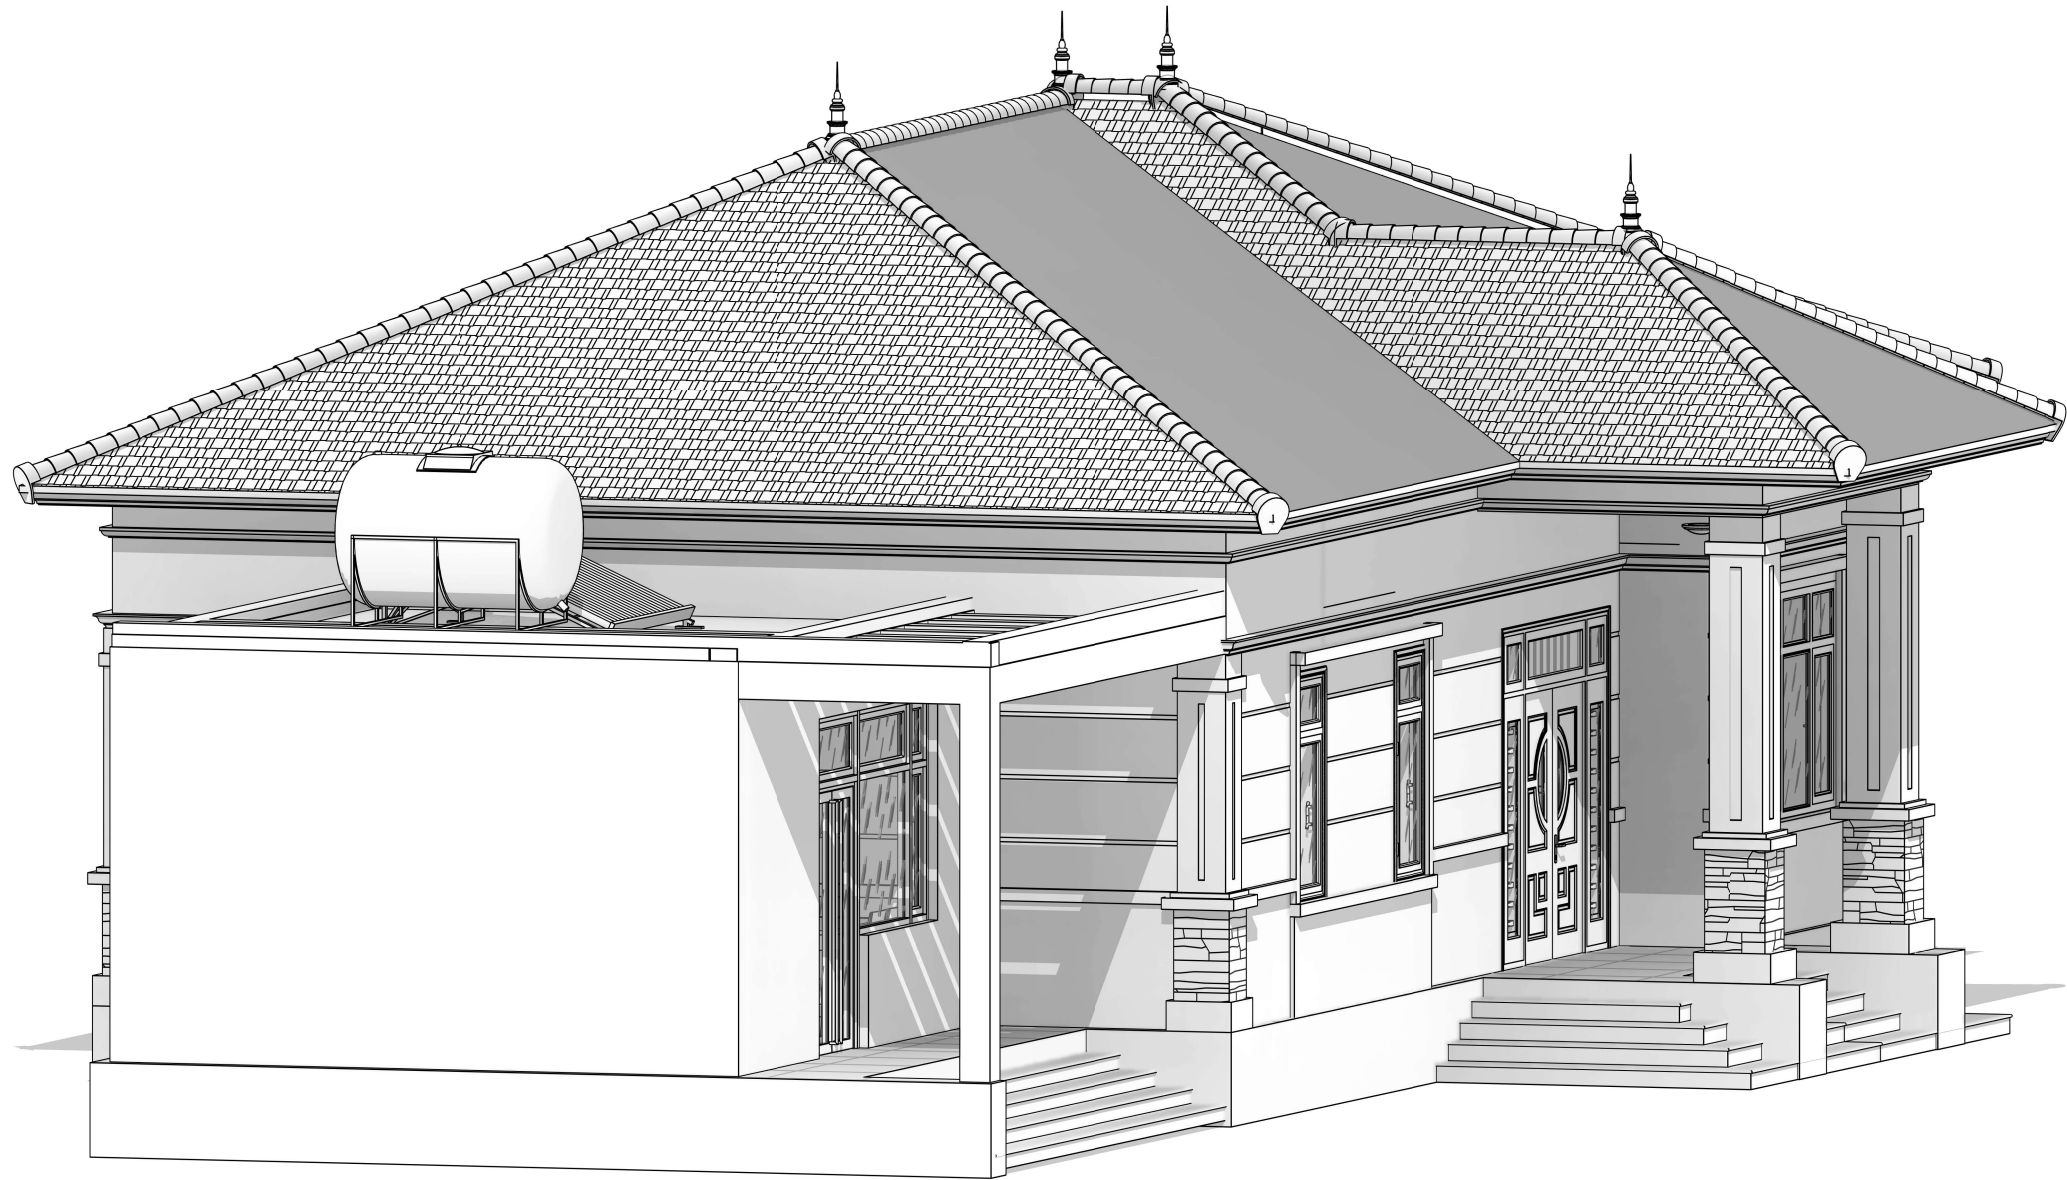

3D KIẾN TRÚC TRỤC A-D

TỈ LỆ: ()

CHỦ ĐẦU TƯ:

NGUYỄN VĂN TOÀN

ĐƠN VỊ TƯ VẤN:



CÔNG TY CỔ PHẦN KIẾN TRÚC KISATO

KISATO CONSTRUCTION JOINT STOCK COMPANY

TRỤ SỞ MIỀN BẮC: Ô 20 - LK9 - B1.4 - KĐT THANH HÀ - HÀ ĐÔNG - HN

TRỤ SỞ MIỀN NAM: CĂN P16- KĐT PARK RIVERSIDE- P.PHÚ HƯU- QUẬN 9 - TP.HCM

Hodline HỖ TRỢ: 09678.49011 (Mr. HOÀNG)

DỰ ÁN:

NHÀ VƯỜN MÁI NHẬT

GD THỰC HIỆN:

THIẾT KẾ BẢN VẼ THI CÔNG

HẠNG MỤC:

KIẾN TRÚC

TÊN BẢN VẼ:

3D KIẾN TRÚC TRỤC A-D

CHỦ TRÌ THIẾT KẾ

Phạm Thế Dương

THIẾT KẾ

Nguyễn Trường An

BỎ CHI TIẾT

Trần Văn Toàn

HÀ NỘI, NGÀY 25 THÁNG 5 NĂM 2020

-THI CÔNG CẦN KẾT HỢP CÁC BẢN VẼ LIÊN QUAN.

-MỌI THAY ĐỔI NGOÀI HIỆN TRƯỜNG (NẾU CÓ) CẦN BẢO LẠI ĐV THI CÔNG ĐV THI CÔNG BẢO LẠI CHO ĐV THIẾT KẾ ĐỂ CÓ GIẢI PHÁP XỬ LÝ.

-MỌI THAY ĐỔI THIẾT KẾ KHI THI CÔNG SO VỚI HỒ SƠ THIẾT KẾ ĐV THIẾT KẾ SẼ KHÔNG CHỊU TRÁCH NHIỆM.

TỶ LỆ

KÝ HIỆU HỒ SƠ


BẢN VẼ SỐ

NP-NĐ

KT-021

GHI CHÚ:

Hiện nay công ty cổ phần kiến trúc KISATO đang triển khai dịch vụ thi công trọn gói 63 tỉnh thành. Nên nếu gia đình thiết kế xong và có nhu cầu thi công trọn gói công trình thì hãy gọi cho chúng tôi theo Hotline: 096.345.92.88 (Gặp Mr Hào) để được tư vấn thêm. Ưu điểm khi gia đình sử dụng dịch vụ thi công trọn gói bên công ty chúng tôi là sẽ đồng bộ về mặt thẩm mỹ từ bản vẽ cho tới thực tế và đảm bảo chất lượng bởi những đội ngũ kỹ thuật, nhân công tay nghề cao.

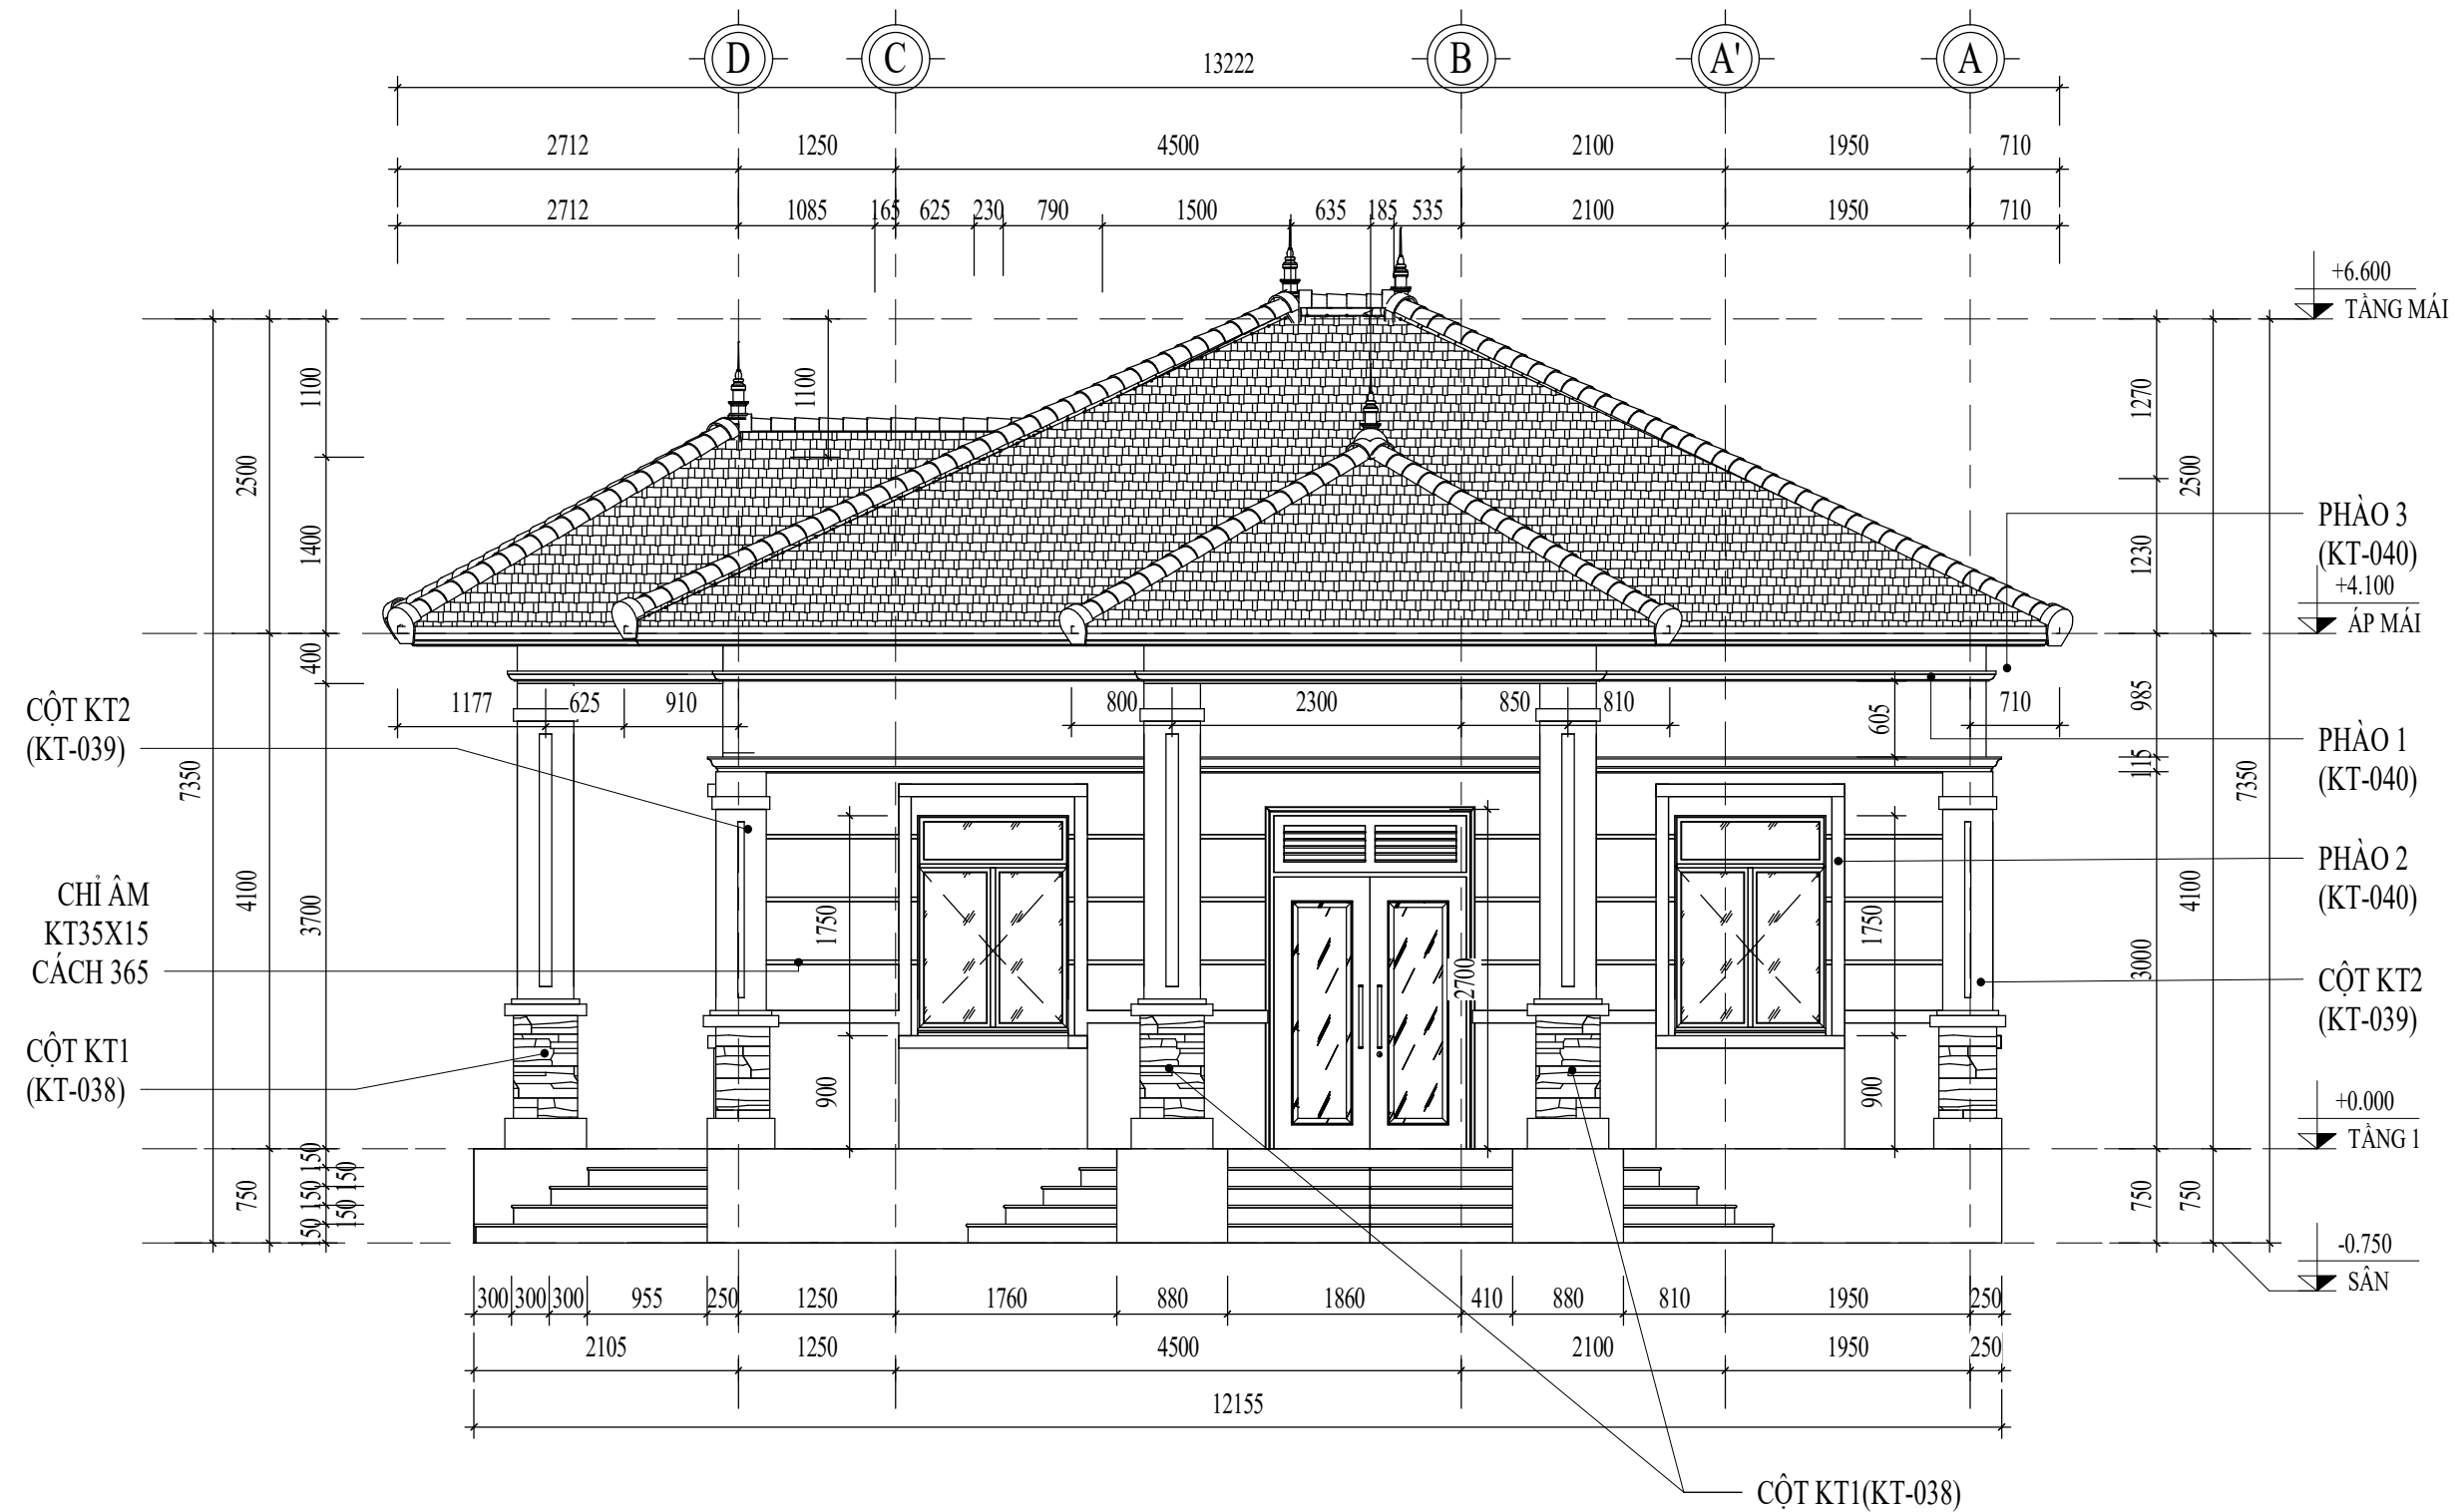

MẶT ĐỨNG TRỤC D-A

TỈ LỆ: (1 : 60)

+ Công ty cổ phần kiến trúc KISATO, hiện đang thi công trọn gói nhôm kính Xingfa nội và ngoại cũng như phù điêu hoa văn trang trí.
Anh (Chị) có thể tham khảo thêm các kiến thức về kỹ thuật thi công nhôm kính tại website: Nhomkinhdep.net và các mẫu phù điêu hoa văn đẹp tại website: Phudieudep.net
Liên hệ hotline dịch vụ thi công nhôm kính và cung cấp phù điêu : 0989.222.620 (Mr Hóa)

CHỦ ĐẦU TƯ:

NGUYỄN VĂN TOÀN

ĐƠN VỊ TƯ VẤN:



CÔNG TY CỔ PHẦN KIẾN TRÚC KISATO

KISATO CONSTRUCTION JOINT STOCK COMPANY

TRỤ SỞ MIỀN BẮC: Ô 20 - LK9 - B1.4 - KĐT THANH HÀ - HÀ ĐÔNG - HN

TRỤ SỞ MIỀN NAM: CĂN P16- KĐT PARK RIVERSIDE- P.PHÚ HƯU- QUẬN 9 - TP.HCM

Hotline HỖ TRỢ: 09678.49011 (Mr. HOÀNG)

DỰ ÁN:

NHÀ VƯỜN MÁI NHẬT

GD THỰC HIỆN:

THIẾT KẾ BẢN VẼ THI CÔNG

HANG MỤC:

KIẾN TRÚC

TÊN BẢN VẼ:

MẶT ĐỨNG TRỤC D-A

CHỦ TRÌ THIẾT KẾ

Phạm Thế Dương

THIẾT KẾ

Nguyễn Trường An

BỘ CHỈ TIẾT

Trần Văn Toàn

HÀ NỘI, NGÀY 25 THÁNG 5 NĂM 2020

-THI CÔNG CÁN KẾT HỢP CÁC BẢN VẼ LIÊN QUAN.
-MỌI THAY ĐỔI NGOÀI HIỆN TRƯỜNG (NẾU CÓ) CÁN BẢO LẠI ĐV THI CÔNG ĐV THI CÔNG BẢO LẠI CHO ĐV THIẾT KẾ ĐỂ CÓ GIẢI PHÁP XỬ LÝ.
-MỌI THAY ĐỔI THIẾT KẾ KHI THI CÔNG SO VỚI HỒ SƠ THIẾT KẾ ĐV THIẾT KẾ SẼ KHÔNG CHỊU TRÁCH NHIỆM.

TỶ LỆ

1 : 60

KÝ HIỆU HỒ SƠ

NP-NĐ

BẢN VẼ SỐ

KT-022

GHI CHÚ:


Hiện nay công ty cổ phần kiến trúc KISATO đang triển khai dịch vụ thi công trọn gói 63 tỉnh thành. Nên nếu gia đình thiết kế xong và có nhu cầu thi công trọn gói công trình thì hãy gọi cho chúng tôi theo Hotline: 096.345.92.88 (Gặp Mr Hào) để được tư vấn thêm. Ưu điểm khi gia đình sử dụng dịch vụ thi công trọn gói bên công ty chúng tôi là sẽ đồng bộ về mặt thẩm mỹ từ bản vẽ cho tới thực tế và đảm bảo chất lượng bởi những đội ngũ kỹ thuật, nhân công tay nghề cao.



3D KIẾN TRÚC TRỤC D-A

TỈ LỆ: ()

CHỦ ĐẦU TƯ:	
NGUYỄN VĂN TOÀN	
ĐƠN VỊ TƯ VẤN:	
 CÔNG TY CỔ PHẦN KIẾN TRÚC KISATO KISATO CONSTRUCTION JOINT STOCK COMPANY TRỤ SỞ MIỀN BẮC: Ô 20 - LK9 - B1.4 - KĐT THANH HÀ - HÀ ĐÔNG - HN TRỤ SỞ MIỀN NAM: CĂN P16- KĐT PARK RIVERSIDE- P. PHÚ HỮU- QUẬN 9 - TP.HCM Hotline HỖ TRỢ: 09678.49011 (Mr. HOÀNG)	
DỰ ÁN:	
NHÀ VƯỜN MÁI NHẬT	
GD THỰC HIỆN:	
THIẾT KẾ BẢN VẼ THI CÔNG	
HẠNG MỤC:	
KIẾN TRÚC	
TÊN BẢN VẼ:	
3D KIẾN TRÚC TRỤC D-A	
CHỦ TRÌ THIẾT KẾ	
Phạm Thế Dương	
THIẾT KẾ	
Nguyễn Trường An	
BỘ CHỈ TIẾT	
Trần Văn Toàn	
HÀ NỘI, NGÀY 25 THÁNG 5 NĂM 2020	
-THI CÔNG CẦN KẾT HỢP CÁC BẢN VẼ LIÊN QUAN. -MỌI THAY ĐỔI NGOÀI HIỆN TRƯỜNG (NẾU CÓ) CẦN BẢO LẠI ĐV THI CÔNG ĐV THI CÔNG BẢO LẠI CHO ĐV THIẾT KẾ ĐỂ CÓ GIẢI PHÁP XỬ LÝ. -MỌI THAY ĐỔI THIẾT KẾ KHI THI CÔNG SO VỚI HỒ SƠ THIẾT KẾ ĐV THIẾT KẾ SẼ KHÔNG CHỊU TRÁCH NHIỆM.	
TỶ LỆ	
KÝ HIỆU HỒ SƠ	NP-NĐ
BẢN VẼ SỐ	KT-023
GHI CHÚ:	
Hiện nay công ty cổ phần kiến trúc KISATO đang triển khai dịch vụ thi công trọn gói 63 tỉnh thành. Nên nếu gia đình thiết kế xong và có nhu cầu thi công trọn gói công trình thì hãy gọi cho chúng tôi theo Hotline: 096.345.92.88 (Gặp Mr Hào) để được tư vấn thêm. Ưu điểm khi gia đình sử dụng dịch vụ thi công trọn gói bên công ty chúng tôi là sẽ đồng bộ về mặt thẩm mỹ từ bản vẽ cho tới thực tế và đảm bảo chất lượng bởi những đội ngũ kỹ thuật, nhân công tay nghề cao.	

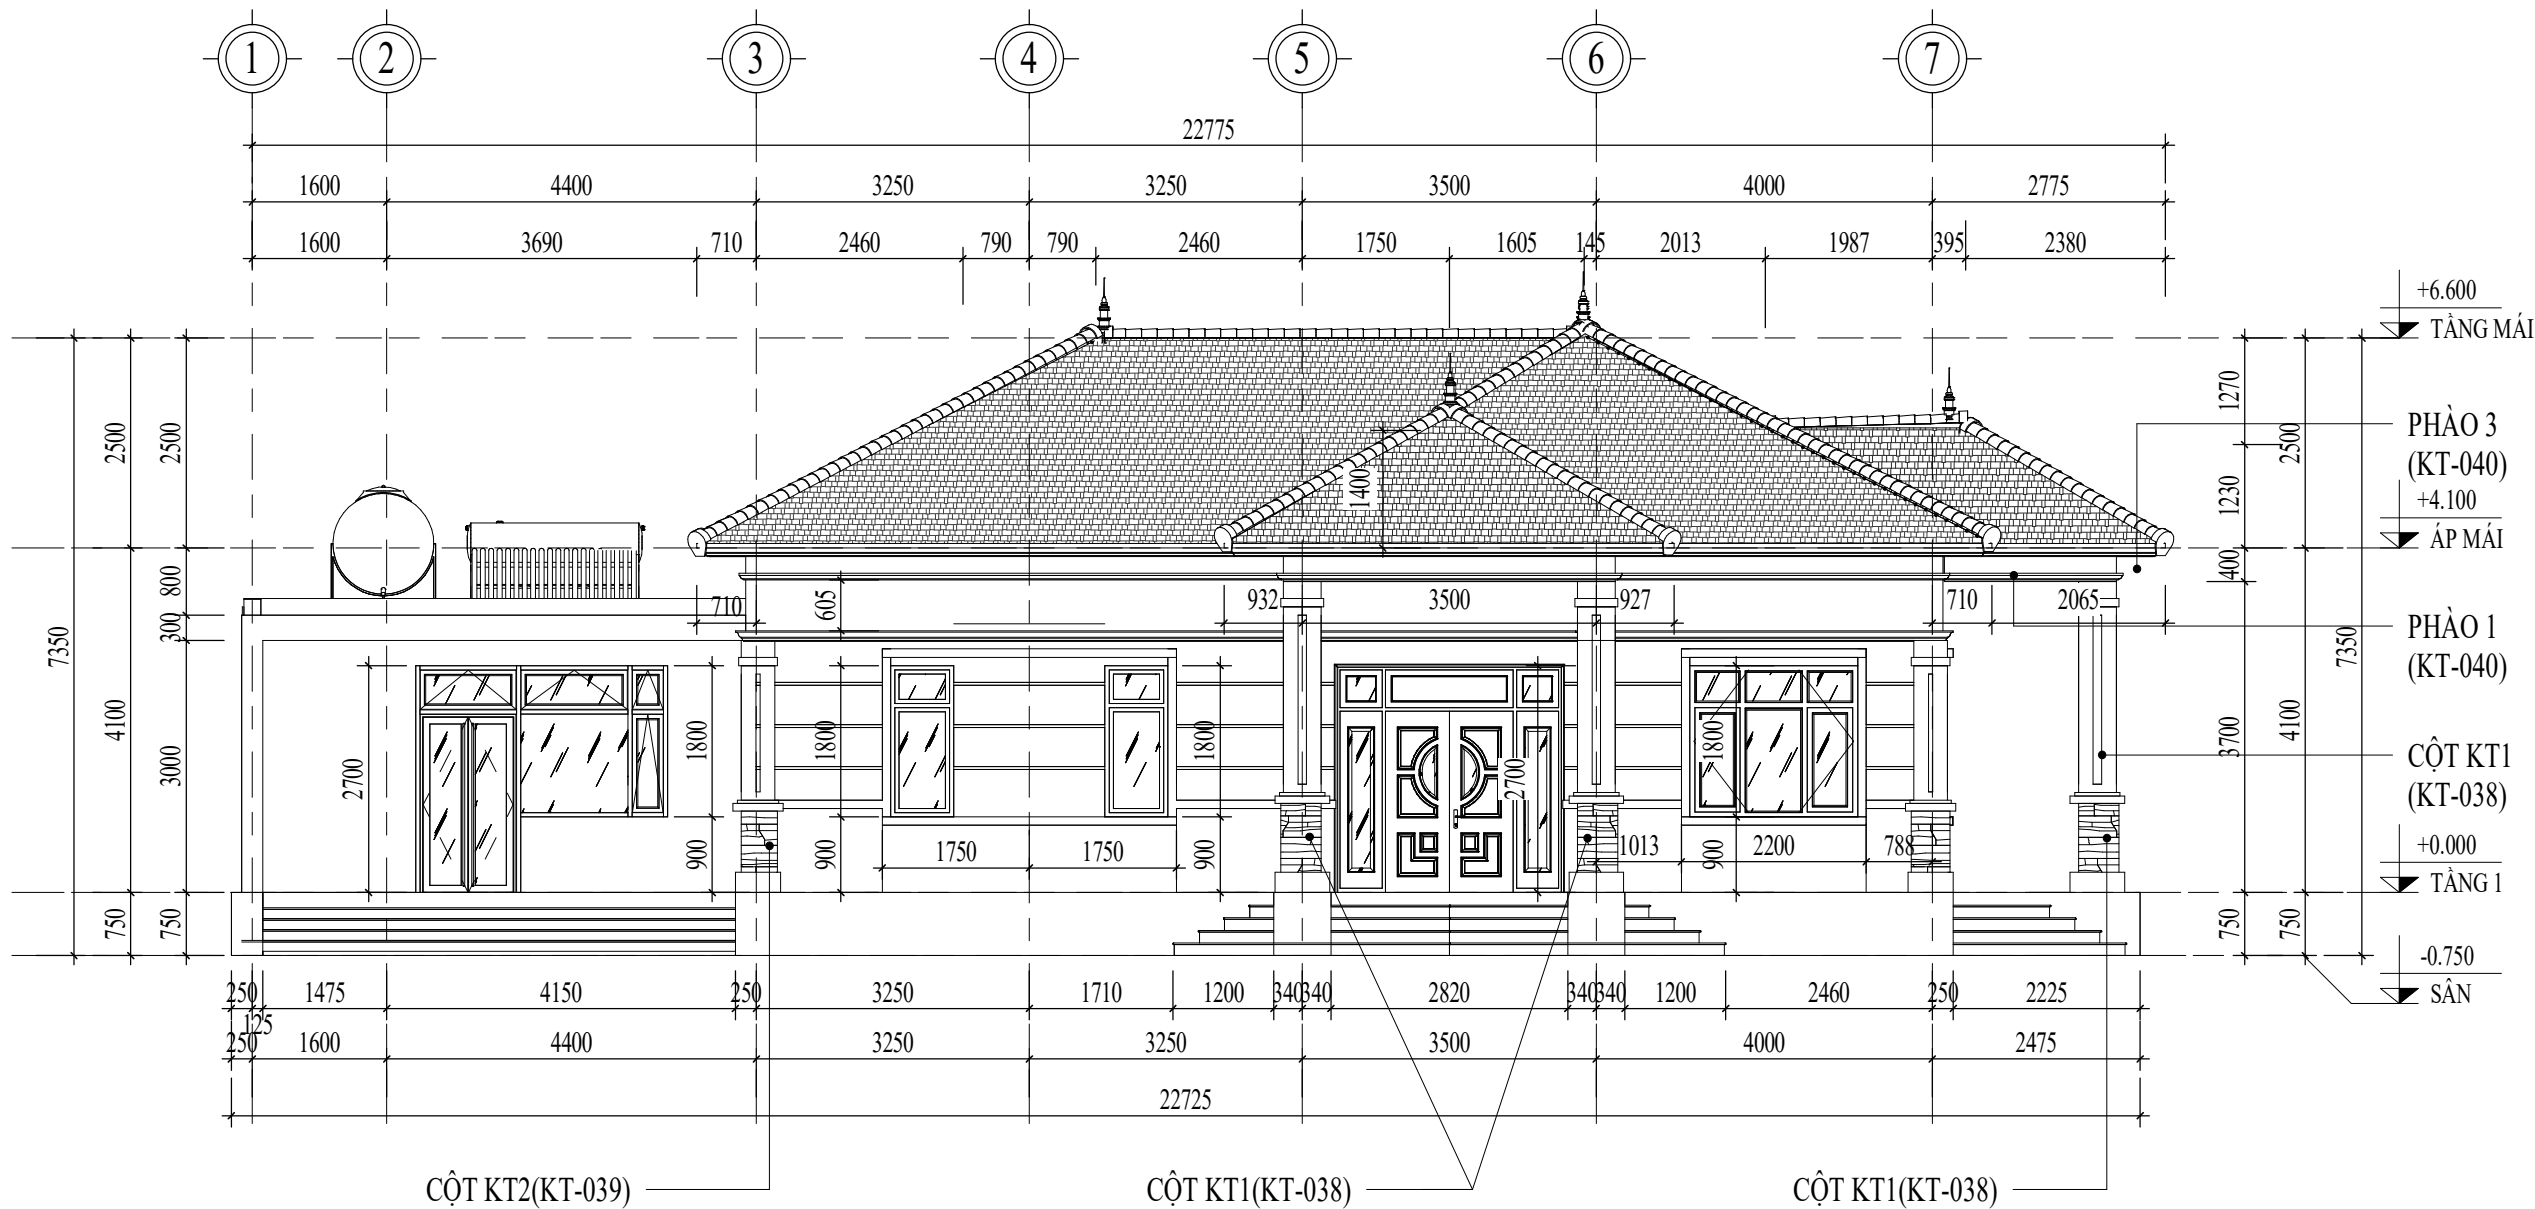

MẶT ĐỨNG TRỰC 1-7

TỈ LỆ: (1 : 90)

+ Công ty cổ phần kiến trúc KISATO, hiện đang thi công trọn gói nhôm kính Xingfa nội và ngoại cũng như phù điêu hoa văn trang trí.
Anh (Chị) có thể tham khảo thêm các kiến thức về kỹ thuật thi công nhôm kính tại website: Nhomkinhdep.net và các mẫu phù điêu hoa văn đẹp tại website: Phudieudep.net
Liên hệ hotline dịch vụ thi công nhôm kính và cung cấp phù điêu : 0989.222.620 (Mr Hóa)

CHỦ ĐẦU TƯ:

NGUYỄN VĂN TOÀN

ĐƠN VỊ TƯ VẤN:



CÔNG TY CỔ PHẦN KIẾN TRÚC KISATO

KISATO CONSTRUCTION JOINT STOCK COMPANY

TRỤ SỞ MIỀN BẮC: Ô 20 - LK9 - B1.4 - KĐT THANH HÀ - HÀ ĐÔNG - HN

TRỤ SỞ MIỀN NAM: CĂN P16- KĐT PARK RIVERSIDE- P. PHÚ HỮU- QUẬN 9 - TP.HCM

Hotline HỖ TRỢ: 09678.49011 (Mr. HOÀNG)

DỰ ÁN:

NHÀ VƯỜN MÁI NHẬT

GD THỰC HIỆN:

THIẾT KẾ BẢN VẼ THI CÔNG

HẠNG MỤC:

KIẾN TRÚC

TÊN BẢN VẼ:

MẶT ĐỨNG TRỰC 1-7

CHỦ TRÌ THIẾT KẾ

Phạm Thế Dương

THIẾT KẾ

Nguyễn Trường An

BỘ CHỈ TIẾT

Trần Văn Toàn

HÀ NỘI, NGÀY 25 THÁNG 5 NĂM 2020

-THI CÔNG CÁN KẾT HỢP CÁC BẢN VẼ LIÊN QUAN.
-MỌI THAY ĐỔI NGOÀI HIỆN TRƯỜNG (NẾU CÓ) CÁN BẢO LẠI ĐV THI CÔNG ĐV THI CÔNG BẢO LẠI CHO ĐV THIẾT KẾ ĐỂ CÓ GIẢI PHÁP XỬ LÝ.
-MỌI THAY ĐỔI THIẾT KẾ KHI THI CÔNG SO VỚI HỒ SƠ THIẾT KẾ ĐV THIẾT KẾ SẼ KHÔNG CHỊU TRÁCH NHIỆM.

TỶ LỆ

1 : 90

KÝ HIỆU HỒ SƠ

NP-NĐ

BẢN VẼ SỐ

KT-024

GHI CHÚ:

Hiện nay công ty cổ phần kiến trúc KISATO đang triển khai dịch vụ thi công trọn gói 63 tỉnh thành. Nên nếu gia đình thiết kế xong và có nhu cầu thi công trọn gói công trình thì hãy gọi cho chúng tôi theo Hotline: 096.345.92.88 (Gặp Mr Hào) để được tư vấn thêm. Ưu điểm khi gia đình sử dụng dịch vụ thi công trọn gói bên công ty chúng tôi là sẽ đồng bộ về mặt thẩm mỹ từ bản vẽ cho tới thực tế và đảm bảo chất lượng bởi những đội ngũ kỹ thuật, nhân công tay nghề cao.



3D KIẾN TRÚC TRỰC 1-7

TỈ LỆ: ()

CHỦ ĐẦU TƯ:

NGUYỄN VĂN TOÀN

ĐƠN VỊ TƯ VẤN:



CÔNG TY CỔ PHẦN KIẾN TRÚC KISATO

KISATO CONSTRUCTION JOINT STOCK COMPANY

TRỤ SỞ MIỀN BẮC: Ô 20 - LK9 - B1.4 - KĐT THANH HÀ - HÀ ĐÔNG - HN

TRỤ SỞ MIỀN NAM: CĂN P16- KĐT PARK RIVERSIDE- P. PHÚ HỮU- QUẬN 9 - TP.HCM

Hotline HỖ TRỢ: 09678.49011 (Mr. HOÀNG)

DỰ ÁN:

NHÀ VƯỜN MÁI NHẬT

GD THỰC HIỆN:

THIẾT KẾ BẢN VẼ THI CÔNG

HẠNG MỤC:

KIẾN TRÚC

TÊN BẢN VẼ:

3D KIẾN TRÚC TRỰC 1-7

CHỦ TRÌ THIẾT KẾ

Phạm Thế Dương

THIẾT KẾ

Nguyễn Trường An

BỘ CHỈ TIẾT

Trần Văn Toàn

HÀ NỘI, NGÀY 25 THÁNG 5 NĂM 2020

-THI CÔNG CẦN KẾT HỢP CÁC BẢN VẼ LIÊN QUAN.
-MỌI THAY ĐỔI NGOÀI HIỆN TRƯỜNG (NẾU CÓ) CẦN BẢO LẠI ĐV THI CÔNG ĐV THI CÔNG BẢO LẠI CHO ĐV THIẾT KẾ ĐỂ CÓ GIẢI PHÁP XỬ LÝ.
-MỌI THAY ĐỔI THIẾT KẾ KHI THI CÔNG SO VỚI HỒ SƠ THIẾT KẾ ĐV THIẾT KẾ SẼ KHÔNG CHỊU TRÁCH NHIỆM.

TỶ LỆ

KÝ HIỆU HỒ SƠ


BẢN VẼ SỐ

NP-NĐ

KT-025

GHI CHÚ:

Hiện nay công ty cổ phần kiến trúc KISATO đang triển khai dịch vụ thi công trọn gói 63 tỉnh thành. Nên nếu gia đình thiết kế xong và có nhu cầu thi công trọn gói công trình thì hãy gọi cho chúng tôi theo Hotline: 096.345.92.88 (Gặp Mr Hào) để được tư vấn thêm. Ưu điểm khi gia đình sử dụng dịch vụ thi công trọn gói bên công ty chúng tôi là sẽ đồng bộ về mặt thẩm mỹ từ bản vẽ cho tới thực tế và đảm bảo chất lượng bởi những đội ngũ kỹ thuật, nhân công tay nghề cao.

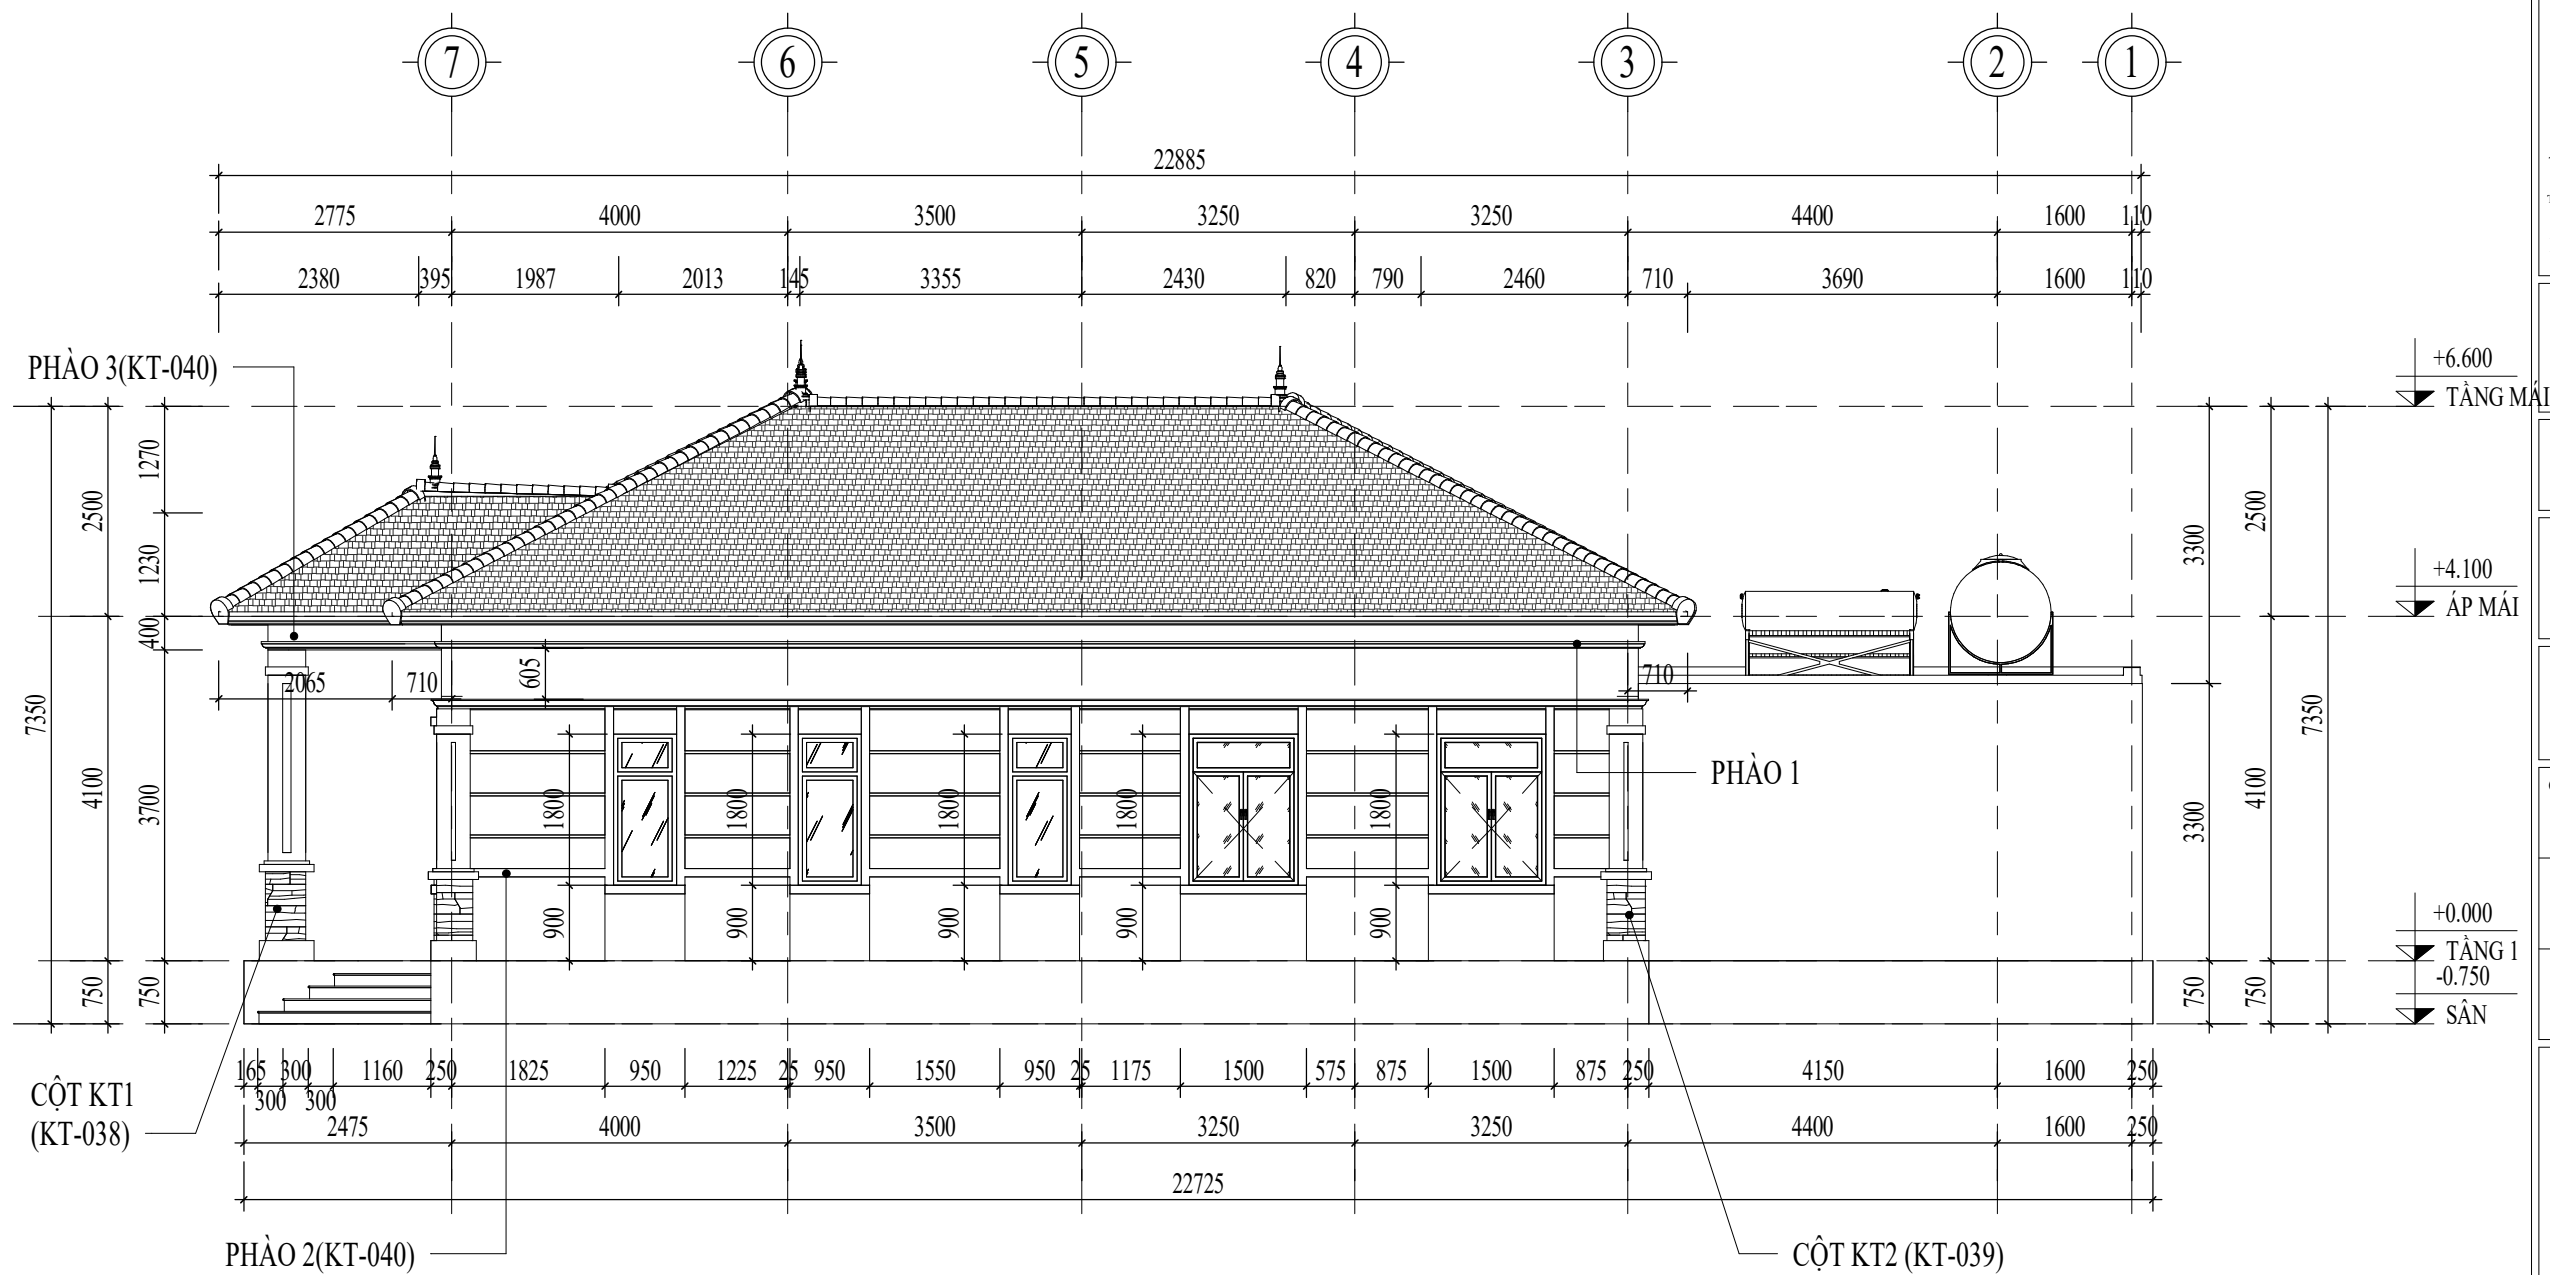


MẶT ĐỨNG TRỤC 7-1

TỈ LỆ: (1 : 90)

+ Công ty cổ phần kiến trúc KISATO, hiện đang thi công trọn gói nhôm kính Xingfa nội và ngoại cũng như phù điêu hoa văn trang trí.
Anh (Chị) có thể tham khảo thêm các kiến thức về kỹ thuật thi công nhôm kính tại website: Nhomkinhdep.net và các mẫu phù điêu hoa văn đẹp tại website: Phudieudep.net
Liên hệ hotline dịch vụ thi công nhôm kính và cung cấp phù điêu : 0989.222.620 (Mr Hóa)

CHỦ ĐẦU TƯ: NGUYỄN VĂN TOÀN	
ĐƠN VỊ TƯ VẤN:  CÔNG TY CỔ PHẦN KIẾN TRÚC KISATO KISATO CONSTRUCTION JOINT STOCK COMPANY TRỤ SỞ MIỀN BẮC: Ô 20 - LK9 - B1.4 - KĐT THANH HÀ - HÀ ĐÔNG - HN TRỤ SỞ MIỀN NAM: CĂN P16- KĐT PARK RIVERSIDE- P. PHÚ HỮU- QUẬN 9 - TP.HCM Hotline HỒ TRỢ: 09678.49011 (Mr. HOÀNG)	
DỰ ÁN: NHÀ VƯỜN MÁI NHẬT	
GD THỰC HIỆN: THIẾT KẾ BẢN VẼ THI CÔNG	
HANG MỤC: KIẾN TRÚC	
TÊN BẢN VẼ: MẶT ĐỨNG TRỤC 7-1	
CHỦ TRÌ THIẾT KẾ Phạm Thế Dương	
THIẾT KẾ Nguyễn Trường An	
BỘ CHỈ TIẾT Trần Văn Toàn	
HÀ NỘI, NGÀY 25 THÁNG 5 NĂM 2020 -THI CÔNG CẦN KẾT HỢP CÁC BẢN VẼ LIÊN QUAN. -MỌI THAY ĐỔI NGOÀI HIỆN TRƯỜNG (NẾU CÓ) CẦN BẢO LẠI ĐV THI CÔNG ĐV THI CÔNG BẢO LẠI CHO ĐV THIẾT KẾ ĐỂ CÓ GIẢI PHÁP XỬ LÝ. -MỌI THAY ĐỔI THIẾT KẾ KHI THI CÔNG SO VỚI HỒ SƠ THIẾT KẾ ĐV THIẾT KẾ SẼ KHÔNG CHỊU TRÁCH NHIỆM.	
TỶ LỆ	1 : 90
KÝ HIỆU HỒ SƠ	NP-NĐ
BẢN VẼ SỐ	KT-026
GHI CHÚ: Hiện nay công ty cổ phần kiến trúc KISATO đang triển khai dịch vụ thi công trọn gói 63 tỉnh thành. Nên nếu gia đình thiết kế xong và có nhu cầu thi công trọn gói công trình thì hãy gọi cho chúng tôi theo Hotline: 096.345.92.88 (Gặp Mr Hào) để được tư vấn thêm. Ưu điểm khi gia đình sử dụng dịch vụ thi công trọn gói bên công ty chúng tôi là sẽ đồng bộ về mặt thẩm mỹ từ bản vẽ cho tới thực tế và đảm bảo chất lượng bởi những đội ngũ kỹ thuật, nhân công tay nghề cao.	

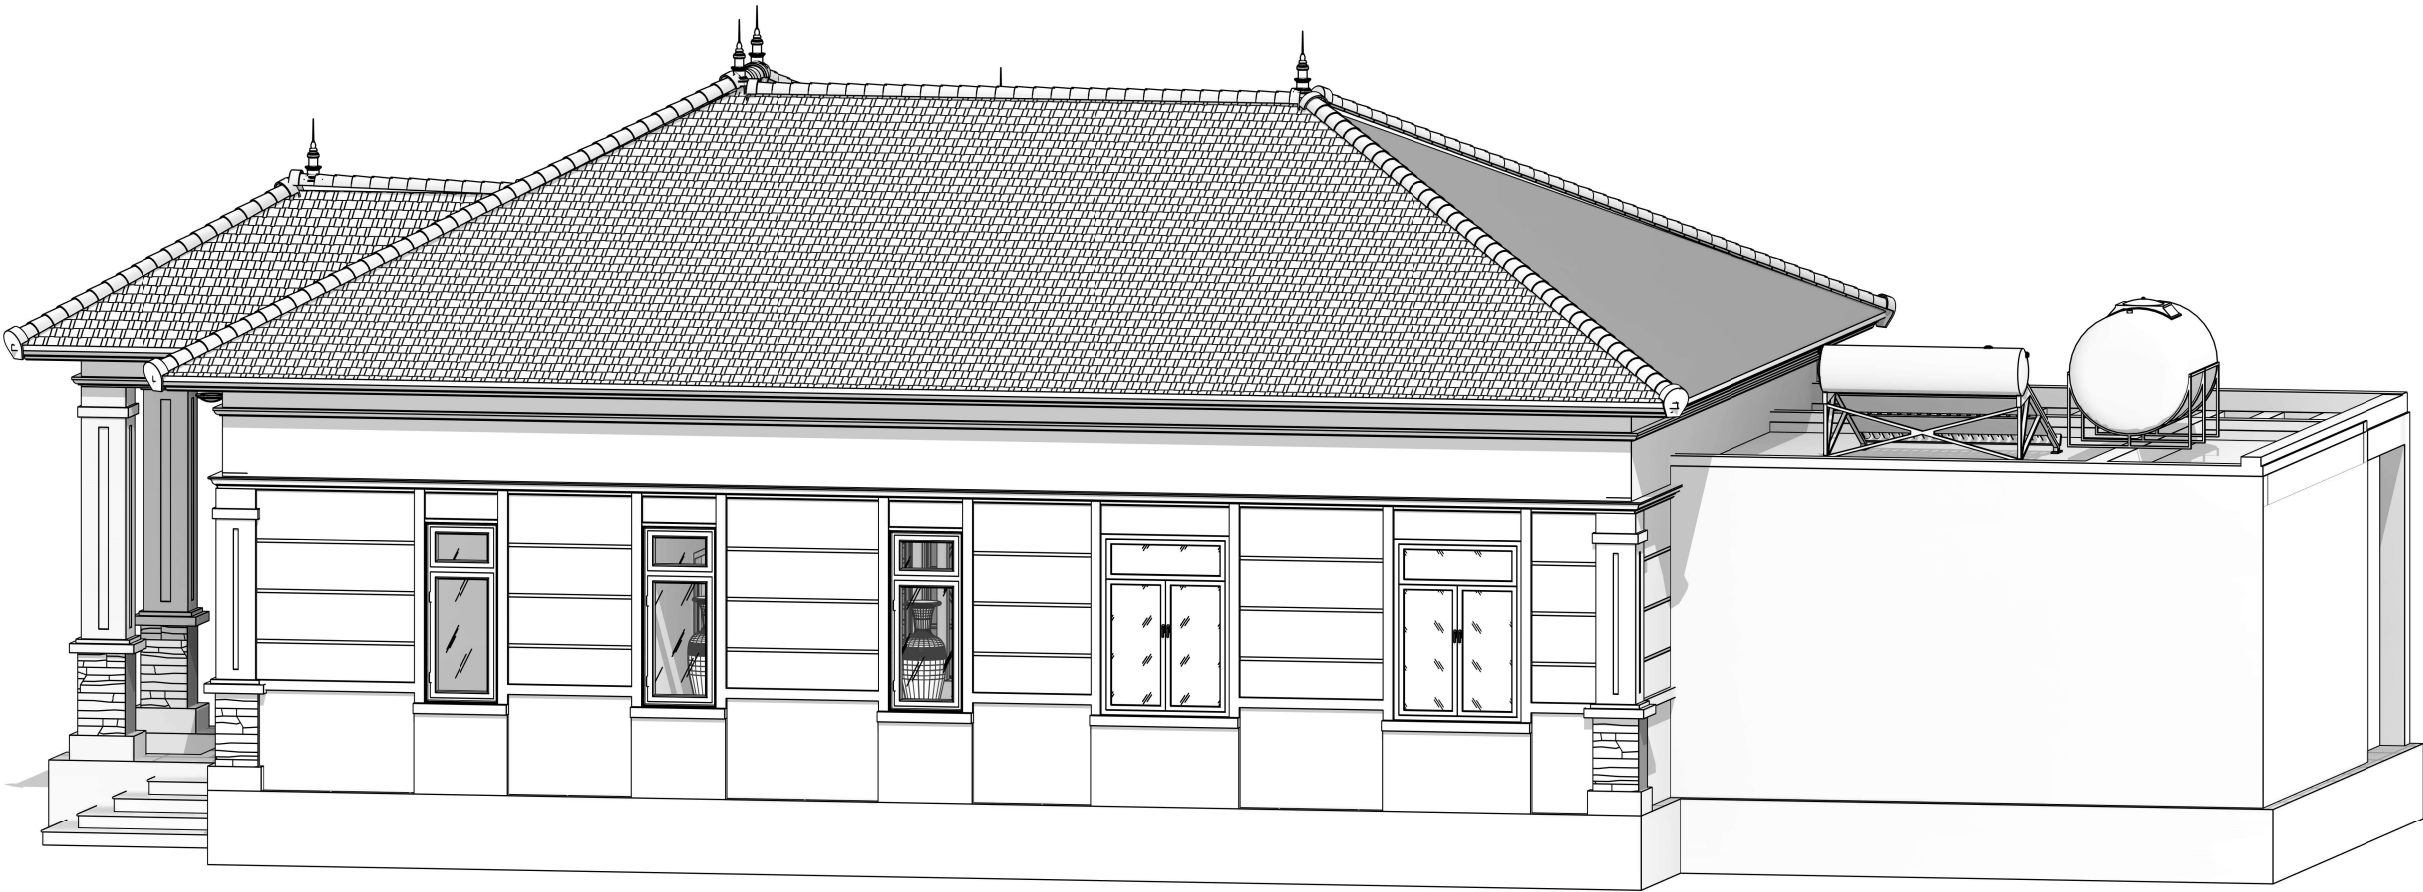

3D KIẾN TRÚC TRỰC 7-1

TỈ LỆ: ()

CHỦ ĐẦU TƯ:

NGUYỄN VĂN TOÀN

ĐƠN VỊ TƯ VẤN:



CÔNG TY CỔ PHẦN KIẾN TRÚC KISATO

KISATO CONSTRUCTION JOINT STOCK COMPANY

TRỤ SỞ MIỀN BẮC: Ô 20 - LK9 - B1.4 - KĐT THANH HÀ - HÀ ĐÔNG - HN

TRỤ SỞ MIỀN NAM: CĂN P16- KĐT PARK RIVERSIDE- P. PHÚ HỮU- QUẬN 9 - TP.HCM

Hotline HỒ TRỌ: 09678.49011 (Mr. HOÀNG)

DỰ ÁN:

NHÀ VƯỜN MÁI NHẬT

GD THỰC HIỆN:

THIẾT KẾ BẢN VẼ THI CÔNG

HẠNG MỤC:

KIẾN TRÚC

TÊN BẢN VẼ:

3D KIẾN TRÚC TRỰC 7-1

CHỦ TRÌ THIẾT KẾ

Phạm Thế Dương

THIẾT KẾ

Nguyễn Trường An

BỒ CHI TIẾT

Trần Văn Toàn

HÀ NỘI, NGÀY 25 THÁNG 5 NĂM 2020

-THI CÔNG CẦN KẾT HỢP CÁC BẢN VẼ LIÊN QUAN.
-MỌI THAY ĐỔI NGOÀI HIỆN TRƯỜNG (NẾU CÓ) CẦN BẢO LẠI ĐV THI CÔNG ĐV THI CÔNG BẢO LẠI CHO ĐV THIẾT KẾ ĐỂ CÓ GIẢI PHÁP XỬ LÝ.
-MỌI THAY ĐỔI THIẾT KẾ KHI THI CÔNG SƠ VỚI HỒ SƠ THIẾT KẾ ĐV THIẾT KẾ SẼ KHÔNG CHỊU TRÁCH NHIỆM.

TỶ LỆ

KÝ HIỆU HỒ SƠ


BẢN VẼ SỐ

NP-NĐ

KT-027

GHI CHÚ:

Hiện nay công ty cổ phần kiến trúc KISATO đang triển khai dịch vụ thi công trọn gói 63 tỉnh thành. Nên nếu gia đình thiết kế xong và có nhu cầu thi công trọn gói công trình thì hãy gọi cho chúng tôi theo Hotline: 096.345.92.88 (Gặp Mr Hào) để được tư vấn thêm. Ưu điểm khi gia đình sử dụng dịch vụ thi công trọn gói bên công ty chúng tôi là sẽ đồng bộ về mặt thẩm mỹ từ bản vẽ cho tới thực tế và đảm bảo chất lượng bởi những đội ngũ kỹ thuật, nhân công tay nghề cao.

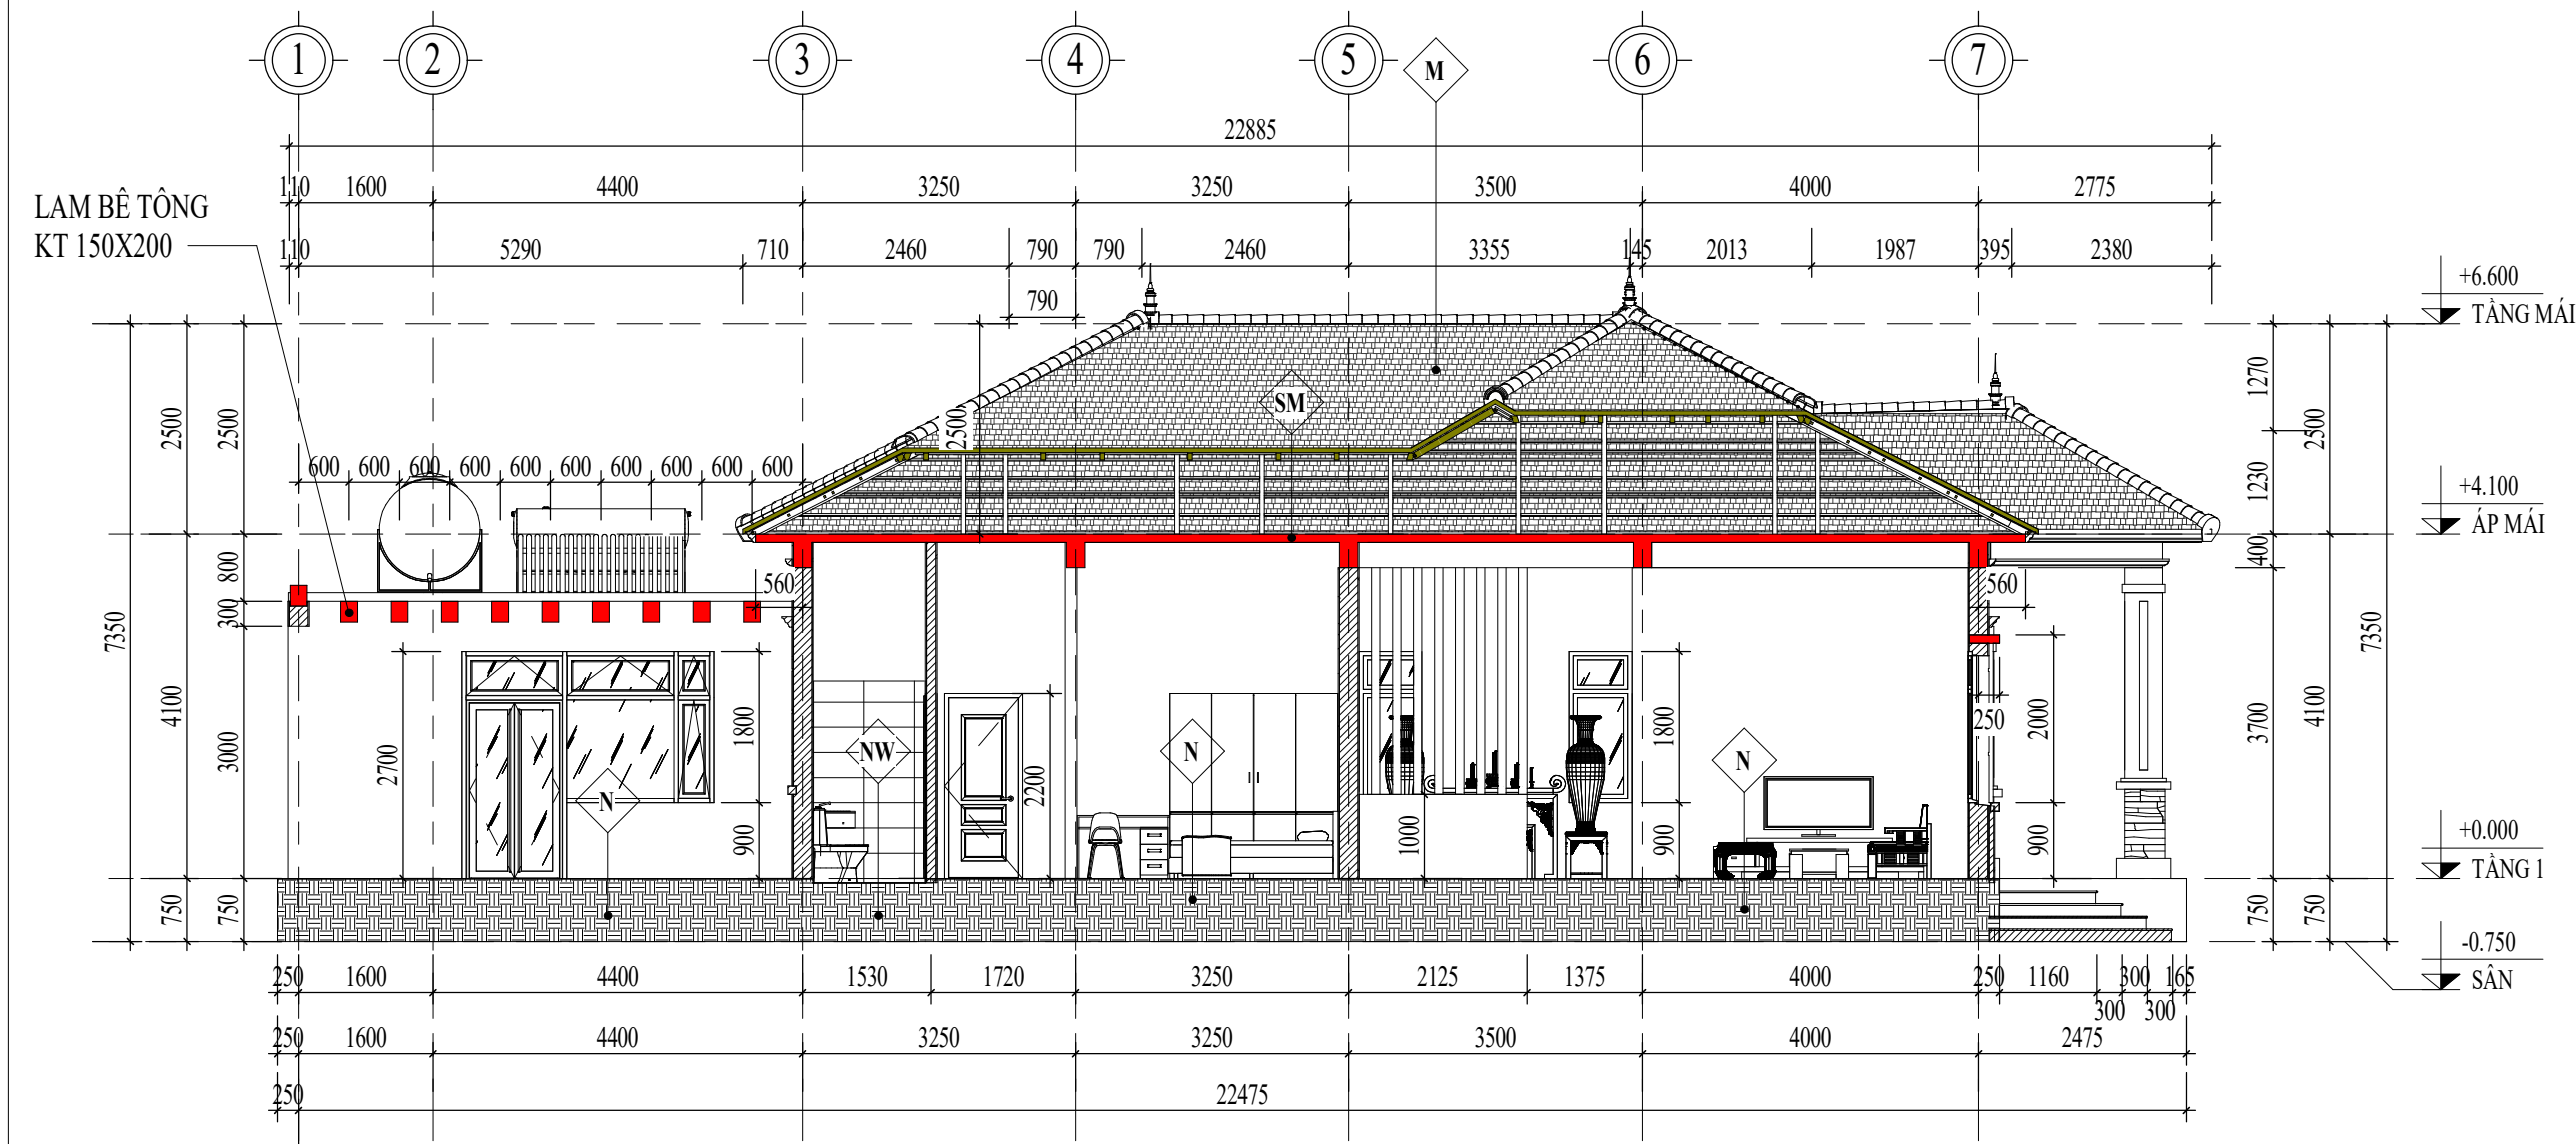

MẶT CẮT 1-1
TỈ LỆ: (1 : 90)

M	MÁI	SM	SÀN MÁI	S1	SÀN BTCT	SW	SÀN VỆ SINH	N	NỀN TẦNG 1	NW	NỀN VỆ SINH
- LỘP NGÓI ROMANTIC - HỆ XÀ GỖ THÉP MẠ KỀM		- LỚP VỮA 50# TẠO PHẪNG - SÀN BTCT ĐỎ TẠI CHỖ - TRÁT TRẦN VXM M75 - BÀ MATIS SƠN TRẮNG 3 LỚP (1 LÓT, 2 MÀU)		- LÁT GẠCH CERAMIC 600X600 - LỚP VỮA 50# TẠO PHẪNG - SÀN BTCT ĐỎ TẠI CHỖ - TRÁT TRẦN VXM M75 - BÀ MATIS SƠN TRẮNG 3 LỚP (1 LÓT, 2 MÀU)		- LÁT GẠCH CERAMIC 300X300 - LỚP VỮA 50# TẠO PHẪNG ĐÁNH DỐC 0.5% VỀ PHẪU THU NƯỚC - LỚP CHỐNG THẤM CHUYÊN DỤNG - SÀN BTCT ĐỎ TẠI CHỖ - TRÁT TRẦN VXM M75 - BÀ MATIS SƠN TRẮNG 3 LỚP (1 LÓT, 2 MÀU)		- LÁT GẠCH CERAMIC 800X800 - LỚP VỮA 50# TẠO PHẪNG - SÀN BTCT ĐỎ TẠI CHỖ - ĐÁT PHA CÁT ĐỎ TỪNG LỚP DÀY 200 TƯỚI NƯỚC ĐÀM KỸ - NỀN ĐẤT TỰ NHIÊN		- LÁT GẠCH CERAMIC 300X300 - LỚP VỮA 50# TẠO PHẪNG ĐÁNH DỐC 0.5% VỀ PHẪU THU NƯỚC - LỚP CHỐNG THẤM CHUYÊN DỤNG - LỚP BÊ TÔNG GẠCH VỠ 100# DÀY 100 - ĐÁT PHA CÁT ĐỎ TỪNG LỚP DÀY 200 TƯỚI NƯỚC ĐÀM KỸ - NỀN ĐẤT TỰ NHIÊN	

CHỦ ĐẦU TƯ:

NGUYỄN VĂN TOÀN

ĐƠN VỊ TƯ VẤN:



CÔNG TY CỔ PHẦN KIẾN TRÚC KISATO

KISATO CONSTRUCTION JOINT STOCK COMPANY

TRỤ SỞ MIỀN BẮC: Ô 20 - LK9 - B1.4 - KĐT THANH HÀ - HÀ ĐÔNG - HN

TRỤ SỞ MIỀN NAM: CĂN P16- KĐT PARK RIVERSIDE- P. PHÚ HỮU- QUẬN 9 - TP. HCM

Hotline HỒ TRỢ: 09678.49011 (Mr. HOÀNG)

ĐƯ ẢN:

NHÀ VƯỜN MÁI NHẬT

GD THỰC HIỆN:

THIẾT KẾ BẢN VẼ THI CÔNG

HANG MỤC:

KIẾN TRÚC

TÊN BẢN VẼ:

MẶT CẮT 1-1

CHỦ TRÌ THIẾT KẾ

Phạm Thế Dương

THIẾT KẾ

Nguyễn Trường An

BỘ CHI TIẾT

Trần Văn Toàn

HÀ NỘI, NGÀY 25 THÁNG 5 NĂM 2020

-THI CÔNG CẦN KẾT HỢP CÁC BẢN VẼ LIÊN QUAN.

-MỌI THAY ĐỔI NGOÀI HIỆN TRƯỜNG (NẾU CÓ) CẦN BẢO LẠI ĐV THI CÔNG ĐV THI CÔNG BẢO LẠI CHO ĐV THIẾT KẾ ĐỂ CÓ GIẢI PHÁP XỬ LÝ.

-MỌI THAY ĐỔI THIẾT KẾ KHI THI CÔNG SO VỚI HỒ SƠ THIẾT KẾ ĐV THIẾT KẾ SẼ KHÔNG CHỊU TRÁCH NHIỆM.

TỶ LỆ

1 : 90

KÝ HIỆU HỒ SƠ


NP-NĐ

BẢN VẼ SỐ

KT-028

GHI CHÚ:

Hiện nay công ty cổ phần kiến trúc KISATO đang triển khai dịch vụ thi công trọn gói 63 tỉnh thành. Nên nếu gia đình thiết kế xong và có nhu cầu thi công trọn gói công trình thì hãy gọi cho chúng tôi theo Hotline: 096.345.92.88 (Gặp Mr Hào) để được tư vấn thêm. Ưu điểm khi gia đình sử dụng dịch vụ thi công trọn gói bên công ty chúng tôi là sẽ đồng bộ về mặt thẩm mỹ từ bản vẽ cho tới thực tế và đảm bảo chất lượng bởi những đội ngũ kỹ thuật, nhân công tay nghề cao.

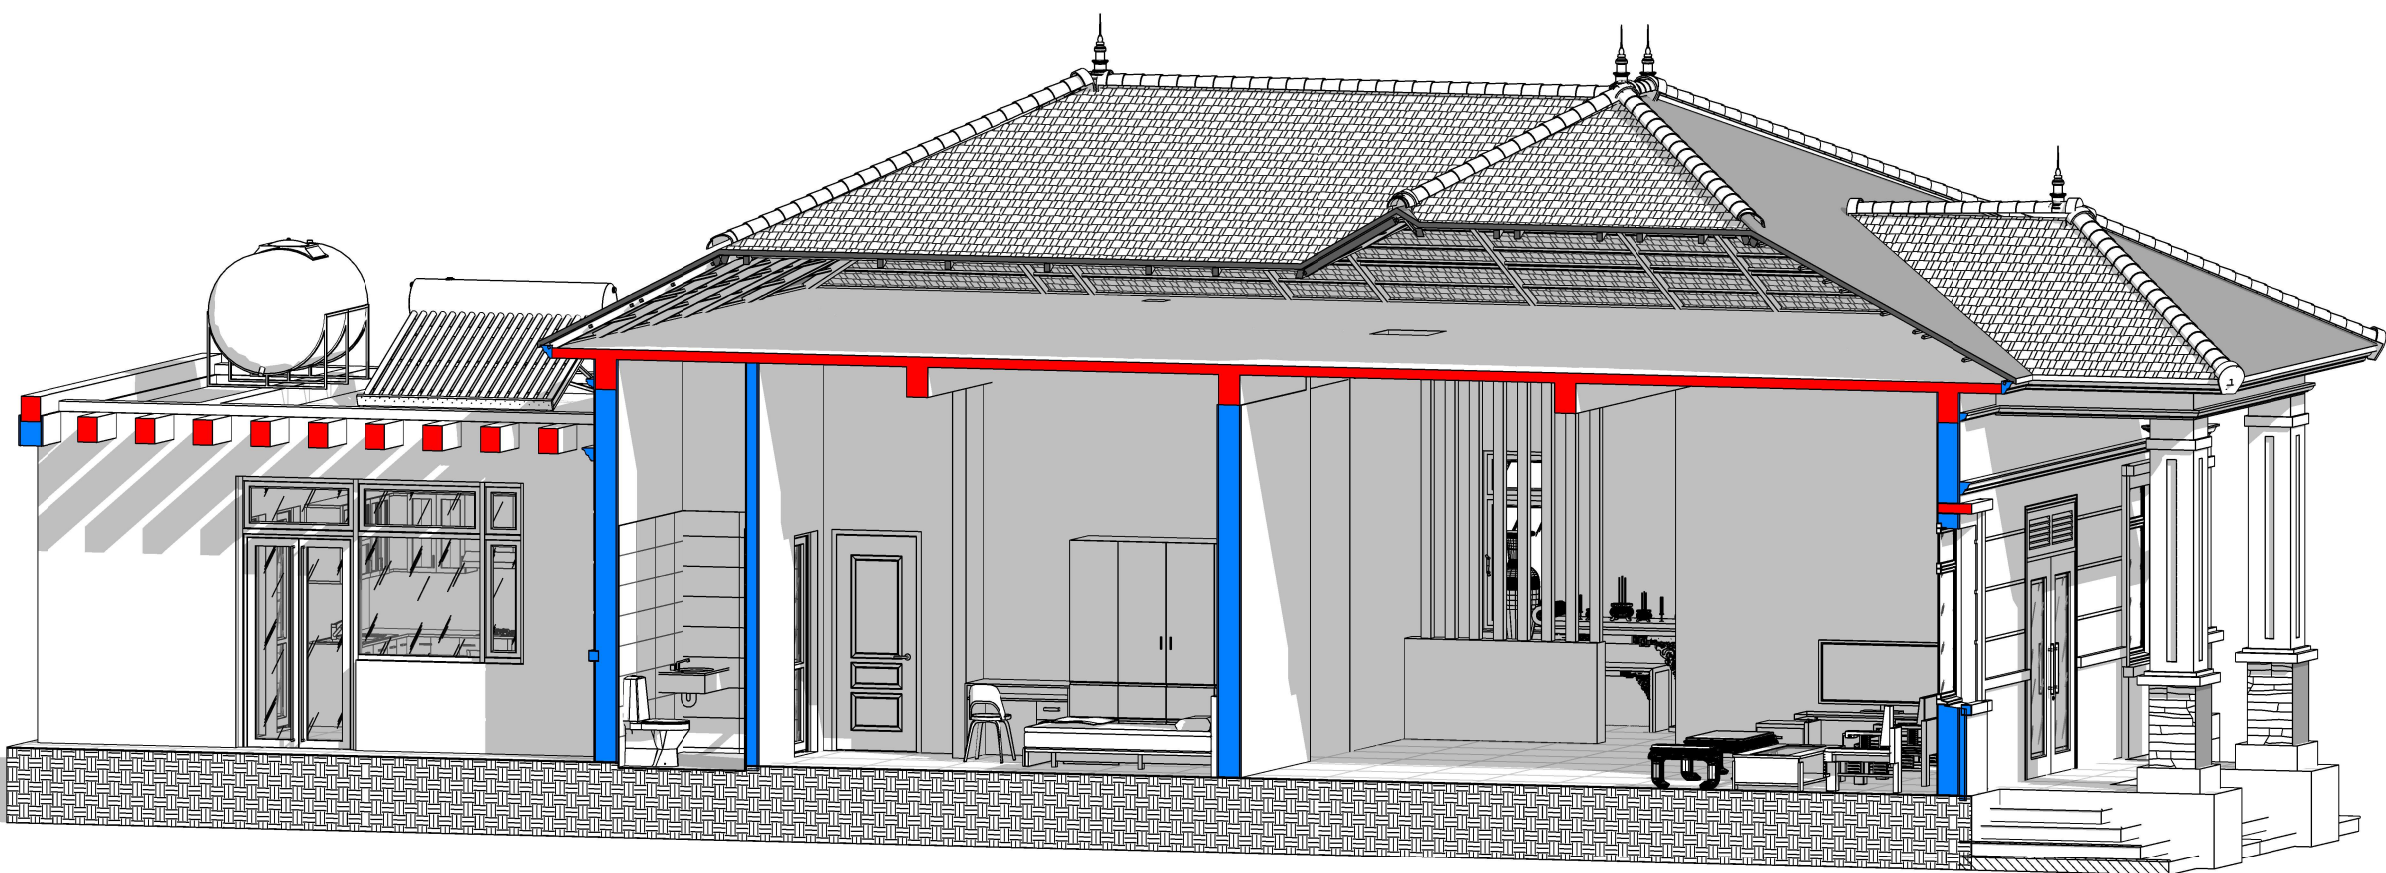

3D MẶT CẮT 1-1

TỈ LỆ: ()

CHỦ ĐẦU TƯ:

NGUYỄN VĂN TOÀN

ĐƠN VỊ TƯ VẤN:



CÔNG TY CỔ PHẦN KIẾN TRÚC KISATO

KISATO CONSTRUCTION JOINT STOCK COMPANY

TRỤ SỞ MIỀN BẮC: Ô 20 - LK9 - B1.4 - KĐT THANH HÀ - HÀ ĐÔNG - HN

TRỤ SỞ MIỀN NAM: CĂN P16- KĐT PARK RIVERSIDE- P.PHÚ HƯU- QUẬN 9 - TP.HCM

Hotline HỖ TRỢ: 09678.49011 (Mr. HOÀNG)

DỰ ÁN:

NHÀ VƯỜN MÁI NHẬT

GD THỰC HIỆN:

THIẾT KẾ BẢN VẼ THI CÔNG

HẠNG MỤC:

KIẾN TRÚC

TÊN BẢN VẼ:

3D MẶT CẮT 1-1

CHỦ TRÌ THIẾT KẾ

Phạm Thế Dương

THIẾT KẾ

Nguyễn Trường An

BỘ CHỈ TIẾT

Trần Văn Toàn

HÀ NỘI, NGÀY 25 THÁNG 5 NĂM 2020

-THI CÔNG CẦN KẾT HỢP CÁC BẢN VẼ LIÊN QUAN.
-MỌI THAY ĐỔI NGOÀI HIỆN TRƯỜNG (NẾU CÓ) CẦN BẢO LẠI ĐV THI CÔNG ĐV THI CÔNG BẢO LẠI CHO ĐV THIẾT KẾ ĐỂ CÓ GIẢI PHÁP XỬ LÝ.
-MỌI THAY ĐỔI THIẾT KẾ KHI THI CÔNG SO VỚI HỒ SƠ THIẾT KẾ ĐV THIẾT KẾ SẼ KHÔNG CHỊU TRÁCH NHIỆM.

TỶ LỆ

KÝ HIỆU HỒ SƠ


BẢN VẼ SỐ

NP-NĐ

KT-029

GHI CHÚ:

Hiện nay công ty cổ phần kiến trúc KISATO đang triển khai dịch vụ thi công trọn gói 63 tỉnh thành. Nên nếu gia đình thiết kế xong và có nhu cầu thi công trọn gói công trình thì hãy gọi cho chúng tôi theo Hotline: 096.345.92.88 (Gặp Mr Hào) để được tư vấn thêm. Ưu điểm khi gia đình sử dụng dịch vụ thi công trọn gói bên công ty chúng tôi là sẽ đồng bộ về mặt thẩm mỹ từ bản vẽ cho tới thực tế và đảm bảo chất lượng bởi những đội ngũ kỹ thuật, nhân công tay nghề cao.

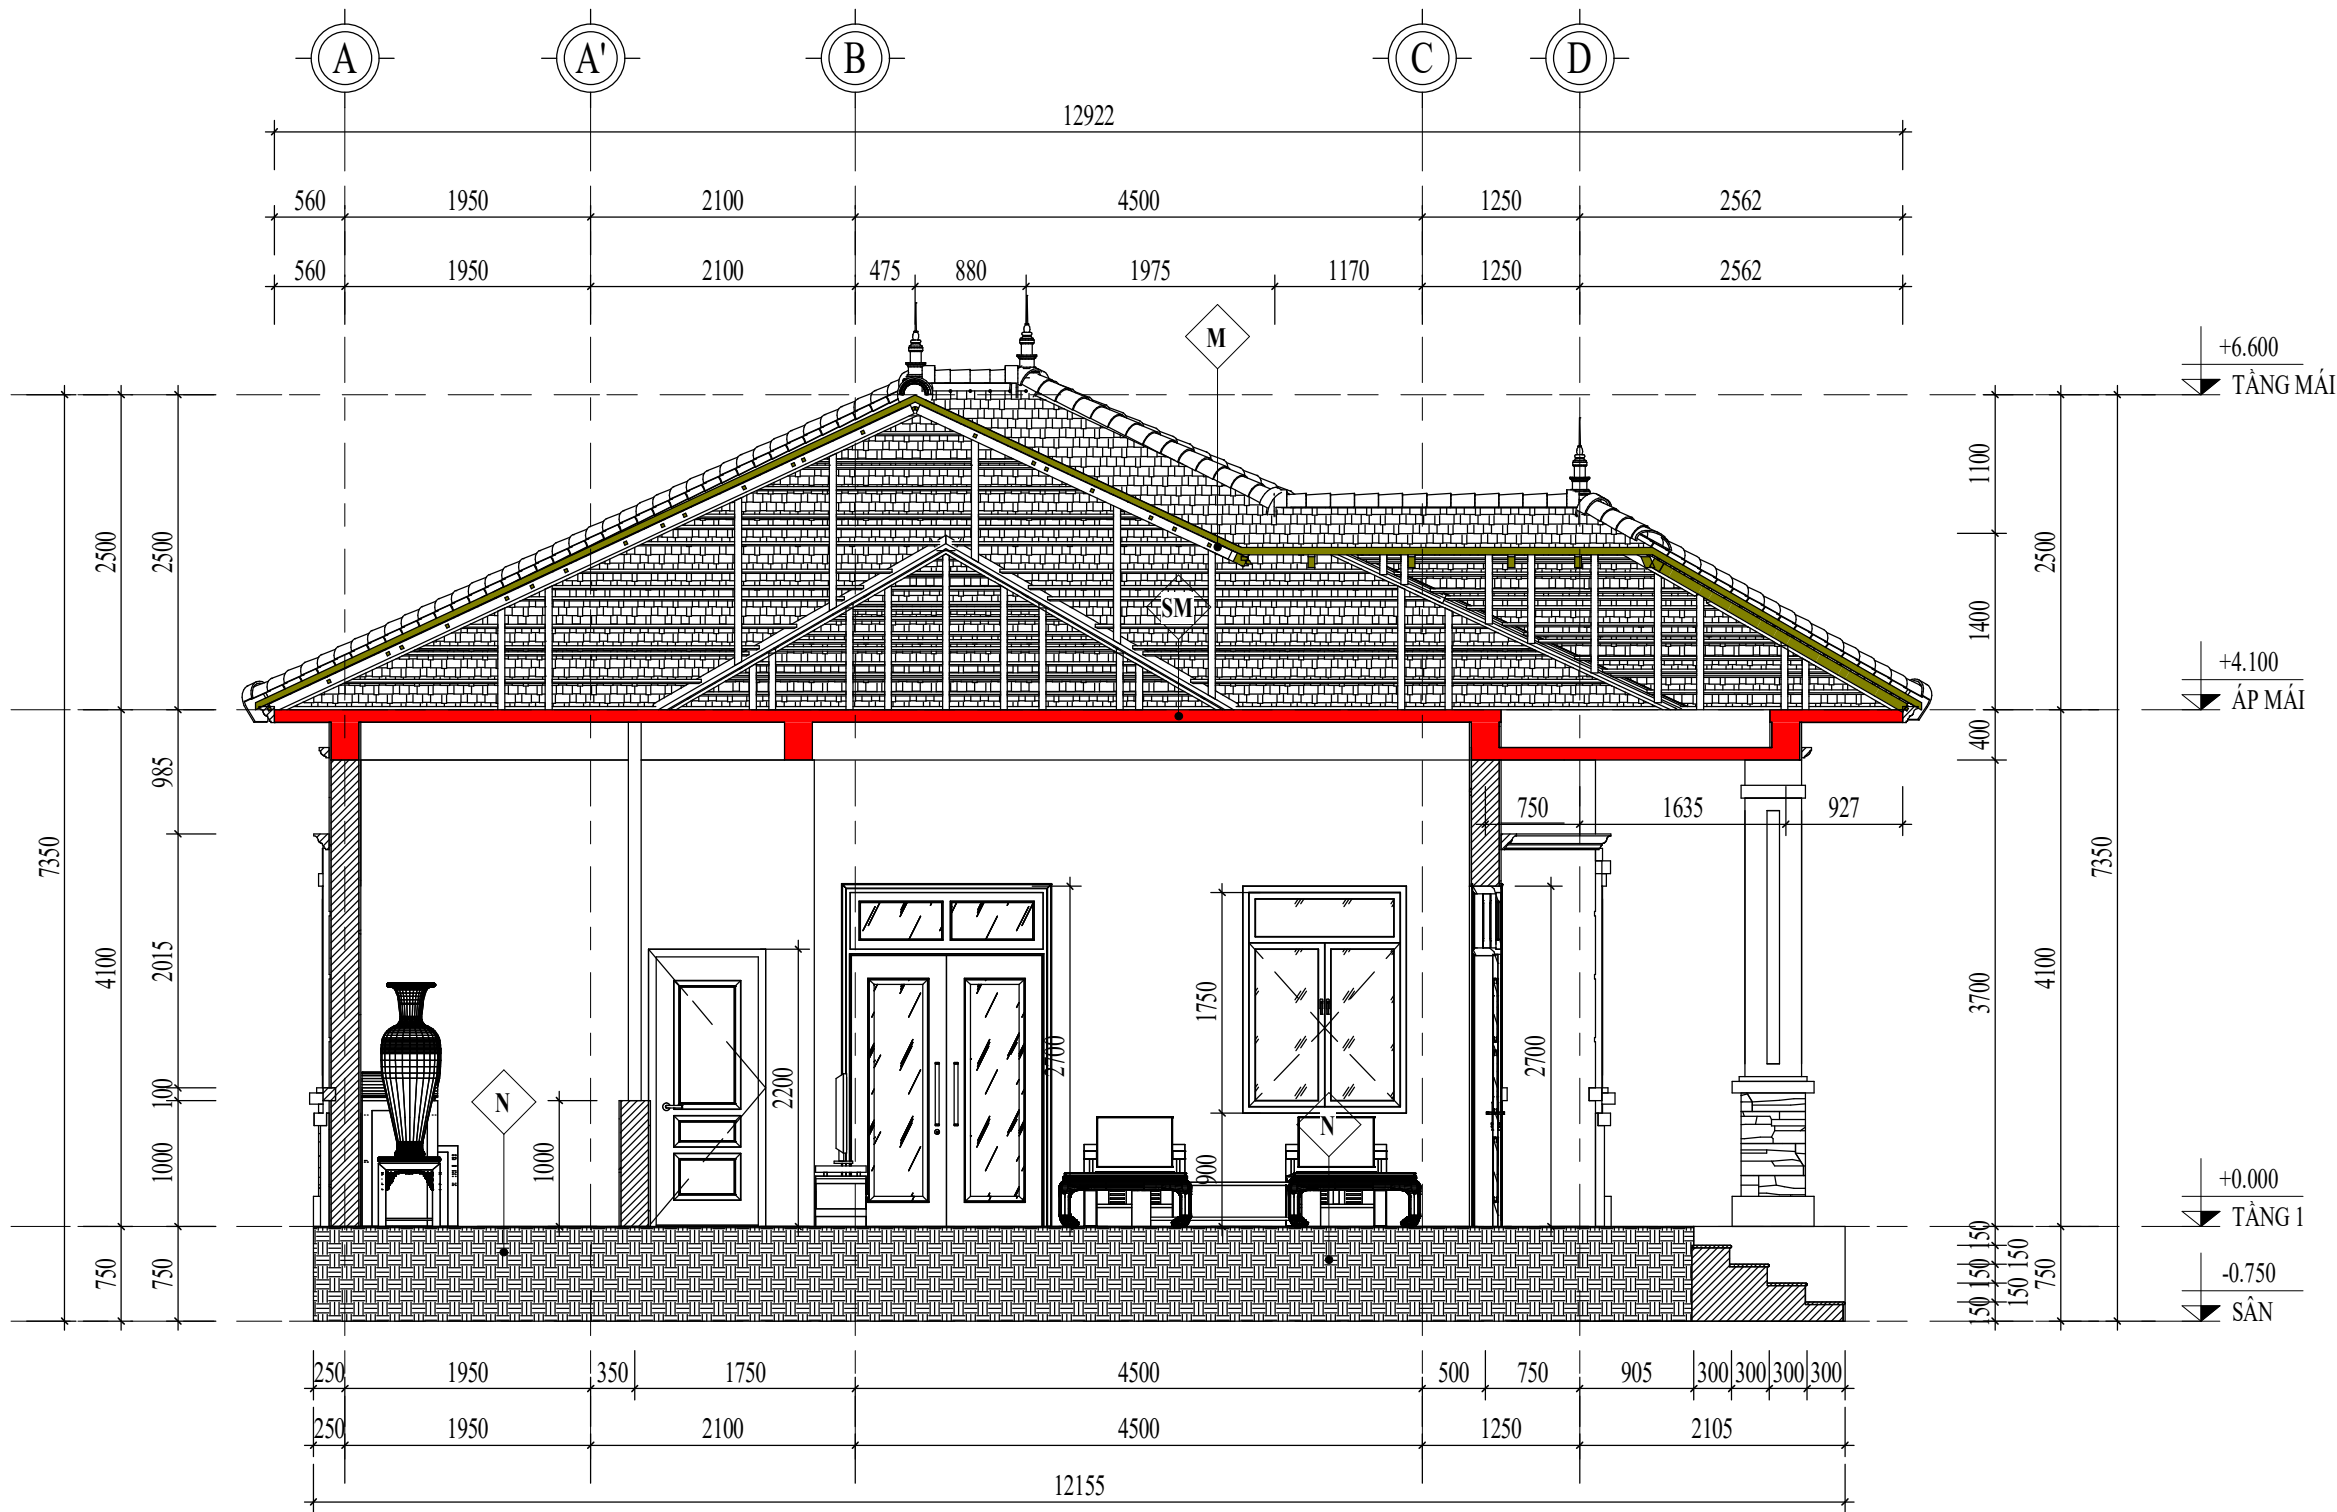

MẶT CẮT 2-2

TỈ LỆ: (1 : 60)

M	MÁI	SM	SÀN MÁI	S1	SÀN BTCT	SW	SÀN VỆ SINH	N	NỀN TẦNG 1	NW	NỀN VỆ SINH
- LỚP NGÓI ROMANTIC - HỆ XÀ GỖ THÉP MẠ KỀM		- LỚP VỮA 50# TẠO PHẪNG - SÀN BTCT ĐỎ TẠI CHỖ - TRÁT TRẦN VXM M75 - BÀ MATIS SƠN TRẮNG 3 LỚP (1 LÓT, 2 MÀU)		- LÁT GẠCH CERAMIC 600X600 - LỚP VỮA 50# TẠO PHẪNG - SÀN BTCT ĐỎ TẠI CHỖ - TRÁT TRẦN VXM M75 - BÀ MATIS SƠN TRẮNG 3 LỚP (1 LÓT, 2 MÀU)		- LÁT GẠCH CERAMIC 300X300 - LỚP VỮA 50# TẠO PHẪNG ĐÁNH DỐC 0.5% VỀ PHẪU THU NƯỚC - LỚP CHỐNG THẤM CHUYÊN DỤNG - SÀN BTCT ĐỎ TẠI CHỖ - TRÁT TRẦN VXM M75 - BÀ MATIS SƠN TRẮNG 3 LỚP (1 LÓT, 2 MÀU)		- LÁT GẠCH CERAMIC 800X800 - LỚP VỮA 50# TẠO PHẪNG - SÀN BTCT ĐỎ TẠI CHỖ - ĐÁT PHA CÁT ĐỎ TỪNG LỚP DÀY 200 TƯỚI NƯỚC ĐÀM KỸ - NỀN ĐẤT TỰ NHIÊN		- LÁT GẠCH CERAMIC 300X300 - LỚP VỮA 50# TẠO PHẪNG ĐÁNH DỐC 0.5% VỀ PHẪU THU NƯỚC - LỚP CHỐNG THẤM CHUYÊN DỤNG - LỚP BÊ TÔNG GẠCH VỠ 100# DÀY 100 - ĐÁT PHA CÁT ĐỎ TỪNG LỚP DÀY 200 TƯỚI NƯỚC ĐÀM KỸ - NỀN ĐẤT TỰ NHIÊN	

CHỦ ĐẦU TƯ:

NGUYỄN VĂN TOÀN

ĐƠN VỊ TƯ VẤN:



CÔNG TY CỔ PHẦN KIẾN TRÚC KISATO

KISATO CONSTRUCTION JOINT STOCK COMPANY

TRỤ SỞ MIỀN BẮC: Ô 20 - LK9 - B1.4 - KĐT THANH HÀ - HÀ ĐÔNG - HN

TRỤ SỞ MIỀN NAM: CĂN P16- KĐT PARK RIVERSIDE- P. PHÚ HƯU- QUẬN 9 - TP.HCM

Hotline HỒ TRỢ: 09678.49011 (Mr. HOÀNG)

DỰ ÁN:

NHÀ VƯỜN MÁI NHẬT

GD THỰC HIỆN:

THIẾT KẾ BẢN VẼ THI CÔNG

HẠNG MỤC:

KIẾN TRÚC

TÊN BẢN VẼ:

MẶT CẮT 2-2

CHỦ TRÌ THIẾT KẾ

Phạm Thế Dương

THIẾT KẾ

Nguyễn Trường An

BỒ CHI TIẾT

Trần Văn Toàn

HÀ NỘI, NGÀY 25 THÁNG 5 NĂM 2020

-THI CÔNG CÁN KẾT HỢP CÁC BẢN VẼ LIÊN QUAN.

-MỌI THAY ĐỔI NGOÀI HIỆN TRƯỜNG (NẾU CÓ) CÁN BẢO LẠI ĐV THI CÔNG ĐV THI CÔNG BẢO LẠI CHO ĐV THIẾT KẾ ĐỂ CÓ GIẢI PHÁP XỬ LÝ.

-MỌI THAY ĐỔI THIẾT KẾ KHI THI CÔNG SO VỚI HỒ SƠ THIẾT KẾ ĐV THIẾT KẾ SẼ KHÔNG CHỊU TRÁCH NHIỆM.

TỶ LỆ

1 : 60

KÝ HIỆU HỒ SƠ


NP-NĐ

BẢN VẼ SỐ

KT-030

GHI CHÚ:

Hiện nay công ty cổ phần kiến trúc KISATO đang triển khai dịch vụ thi công trọn gói 63 tỉnh thành. Nếu gia đình thiết kế xong và có nhu cầu thi công trọn gói công trình thì hãy gọi cho chúng tôi theo Hotline: 096.345.92.88 (Gặp Mr Hào) để được tư vấn thêm. Ưu điểm khi gia đình sử dụng dịch vụ thi công trọn gói bên công ty chúng tôi là sẽ đồng bộ về mặt thẩm mỹ từ bản vẽ cho tới thực tế và đảm bảo chất lượng bởi những đội ngũ kỹ thuật, nhân công tay nghề cao.

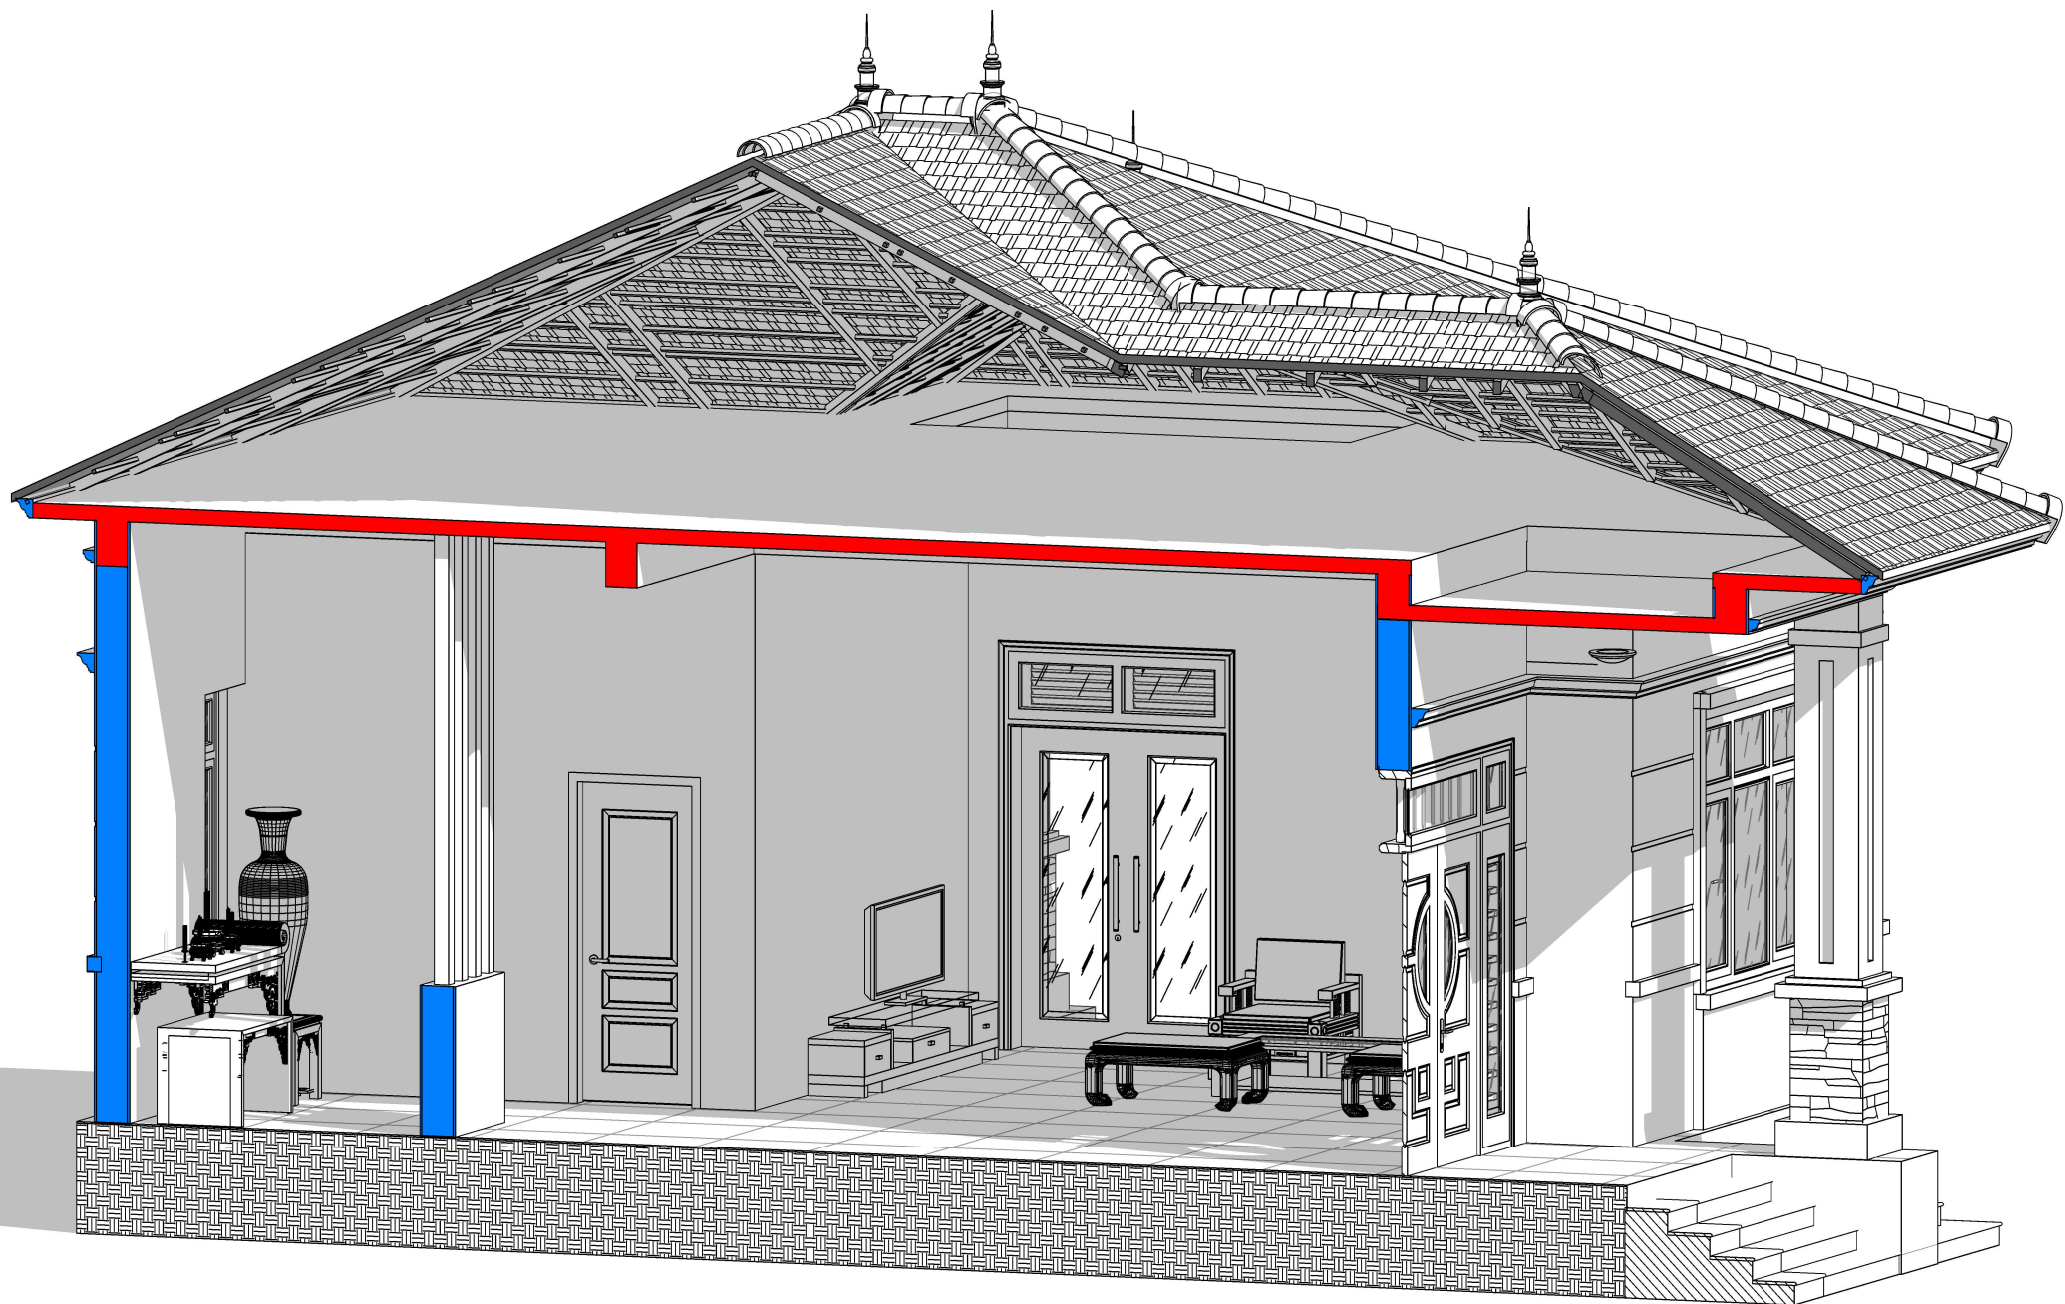

3D MẶT CẮT 2-2
TỈ LỆ: ()

CHỦ ĐẦU TƯ:

NGUYỄN VĂN TOÀN

ĐƠN VỊ TƯ VẤN:

CÔNG TY CỔ PHẦN KIẾN TRÚC KISATO
KISATO CONSTRUCTION JOINT STOCK COMPANY

TRỤ SỞ MIỀN BẮC: Ô 20 - LK9 - B1.4 - KĐT THANH HÀ - HÀ ĐÔNG - HN

TRỤ SỞ MIỀN NAM: CĂN P16- KĐT PARK RIVERSIDE- P. PHÚ HỮU- QUẬN 9 - TP.HCM

Hotline HỒ TRỢ: 09678.49011 (Mr. HOÀNG)

DỰ ÁN:

NHÀ VƯỜN MÁI NHẬT


GD THỰC HIỆN:
THIẾT KẾ BẢN VẼ THI CÔNG

HẠNG MỤC:

KIẾN TRÚC

TÊN BẢN VẼ:

3D MẶT CẮT 2-2

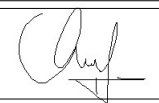CHỦ TRÌ THIẾT KẾ	
Phạm Thế Dương	
THIẾT KẾ	
Nguyễn Trường An	
BỘ CHỈ TIẾT	
Trần Văn Toàn	


HÀ NỘI, NGÀY 25 THÁNG 5 NĂM 2020

-THI CÔNG CÂN KẾT HỢP CÁC BẢN VẼ LIÊN QUAN.
-MỌI THAY ĐỔI NGOÀI HIỆN TRƯỜNG (NẾU CÓ) CÂN BẢO LẠI ĐV THI CÔNG ĐV THI CÔNG BẢO LẠI CHO ĐV THIẾT KẾ ĐỂ CÓ GIẢI PHÁP XỬ LÝ.
-MỌI THAY ĐỔI THIẾT KẾ KHI THI CÔNG SO VỚI HỒ SƠ THIẾT KẾ ĐV THIẾT KẾ SẼ KHÔNG CHỊU TRÁCH NHIỆM.

TỶ LỆ	
KÝ HIỆU HỒ SƠ	NP-NĐ
BẢN VẼ SỐ	KT-031

GHI CHÚ:

Hiện nay công ty cổ phần kiến trúc KISATO đang triển khai dịch vụ thi công trọn gói 63 tỉnh thành. Nên nếu gia đình thiết kế xong và có nhu cầu thi công trọn gói công trình thì hãy gọi cho chúng tôi theo Hotline: 096.345.92.88 (Gặp Mr Hào) để được tư vấn thêm. Ưu điểm khi gia đình sử dụng dịch vụ thi công trọn gói bên công ty chúng tôi là sẽ đồng bộ về mặt thẩm mỹ từ bản vẽ cho tới thực tế và đảm bảo chất lượng bởi những đội ngũ kỹ thuật, nhân công tay nghề cao.

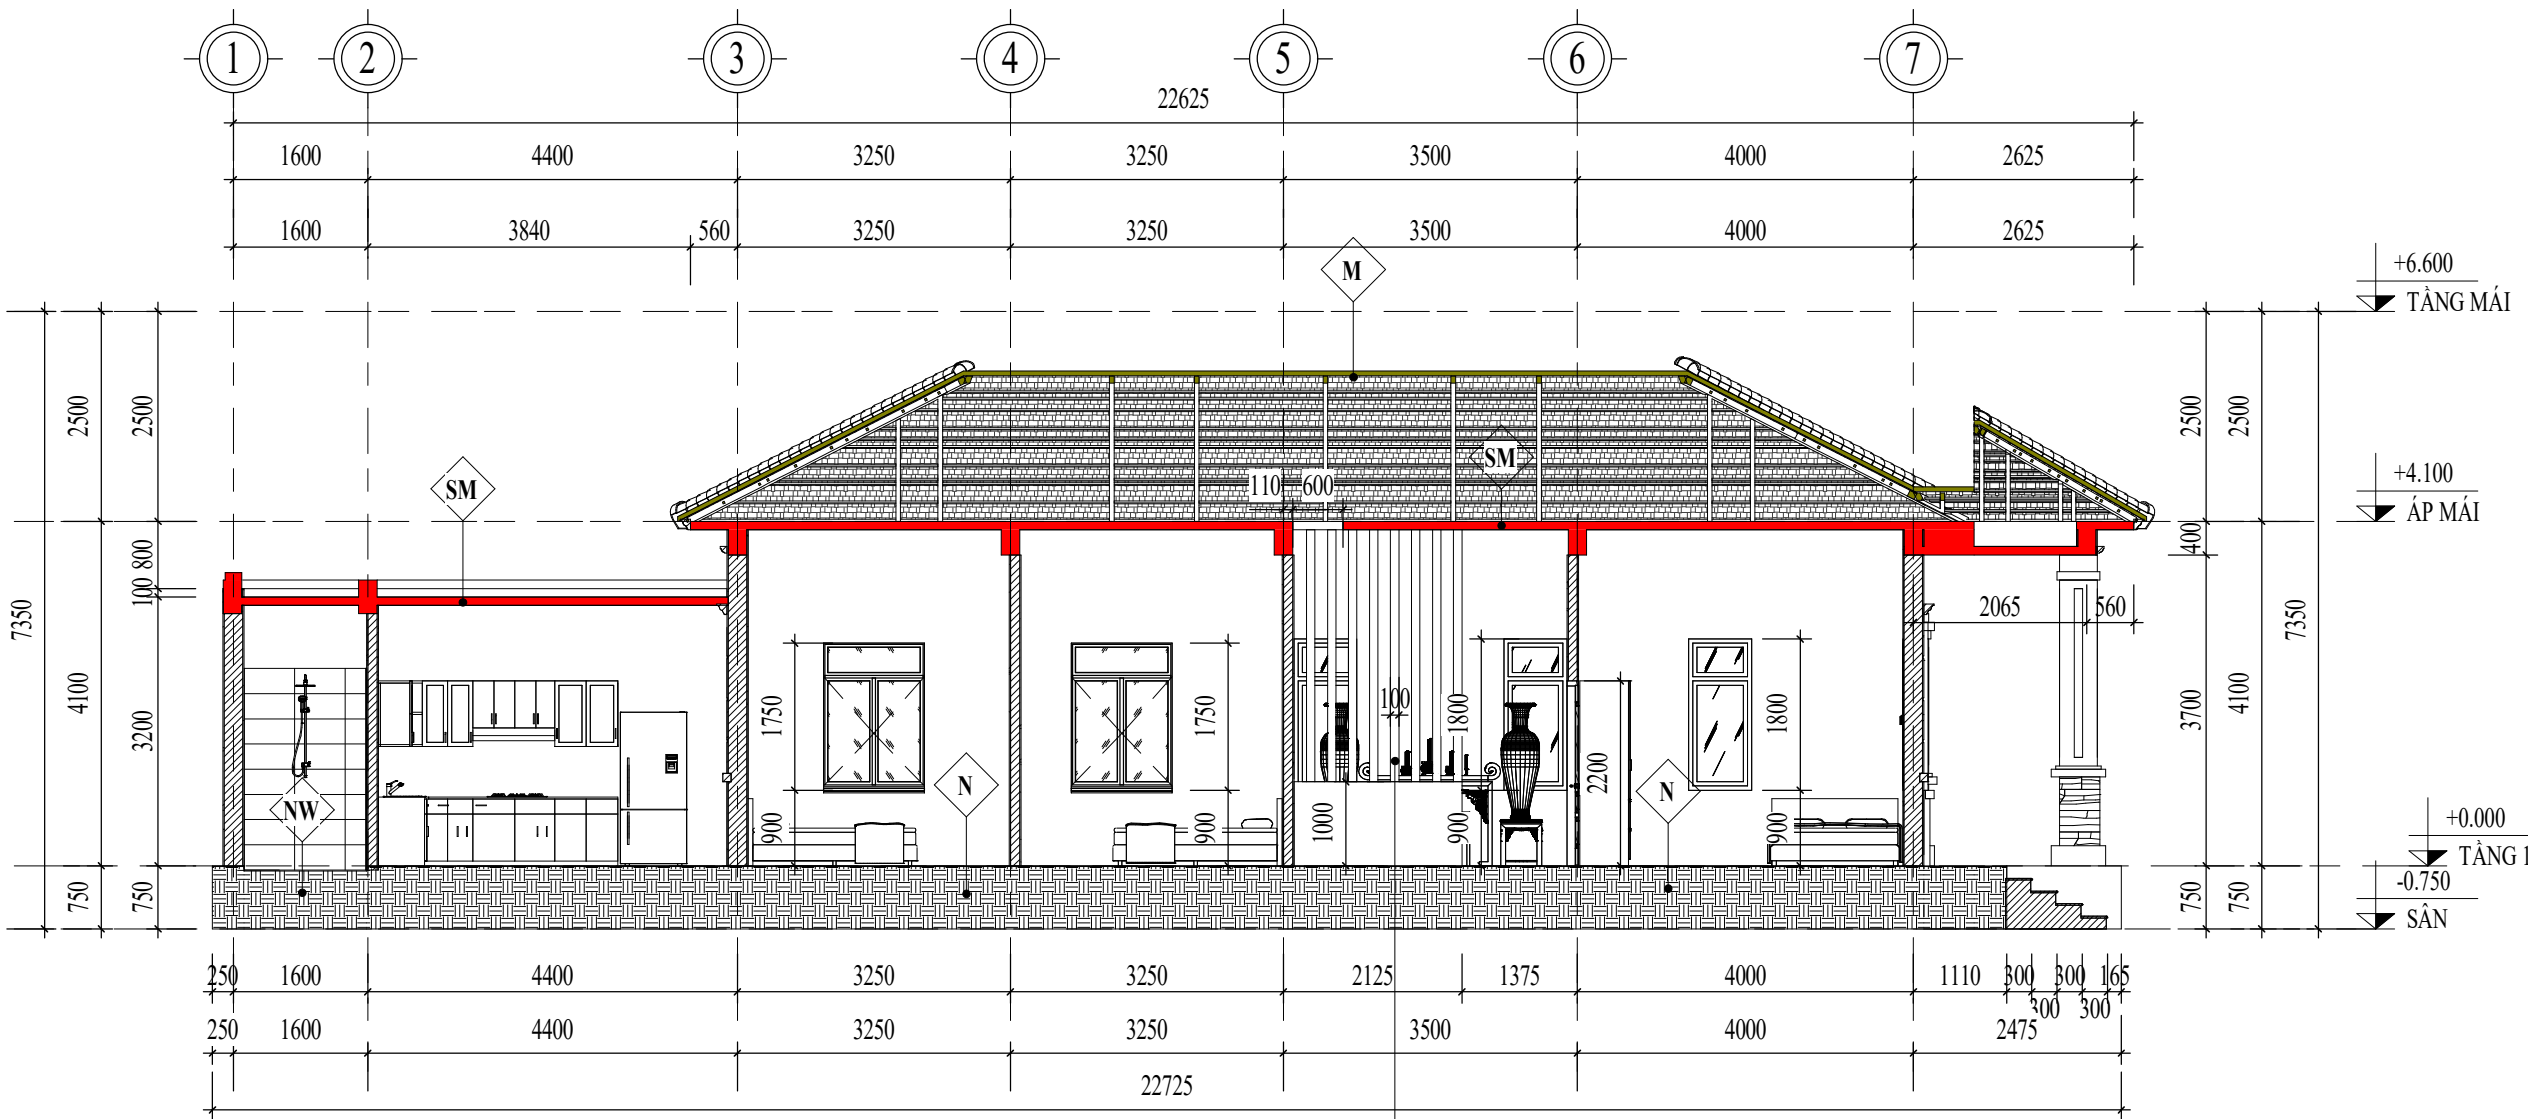

HỆ LAM BÊ TÔNG KT 100X100
CÁCH 150, SƠN GIÀ GỖ

MẶT CẮT 3-3

TỈ LỆ: (1 : 90)

M	MÁI	SM	SÀN MÁI	S1	SÀN BTCT	SW	SÀN VỆ SINH	N	NỀN TẦNG 1	NW	NỀN VỆ SINH
	- LỘP NGÓI ROMANTIC - HỆ XÀ GỖ THÉP MẠ KỀM		- LỚP VỮA 50# TẠO PHẪNG - SÀN BTCT ĐỎ TẠI CHỖ - TRÁT TRẦN VXM M75 - BÀ MATIS SƠN TRẮNG 3 LỚP (1 LÓT, 2 MÀU)		- LÁT GẠCH CERAMIC 600X600 - LỚP VỮA 50# TẠO PHẪNG - SÀN BTCT ĐỎ TẠI CHỖ - TRÁT TRẦN VXM M75 - BÀ MATIS SƠN TRẮNG 3 LỚP (1 LÓT, 2 MÀU)		- LÁT GẠCH CERAMIC 300X300 - LỚP VỮA 50# TẠO PHẪNG ĐÁNH DỐC 0.5% VỀ PHẪU THU NƯỚC - LỚP CHỐNG THẤM CHUYÊN DỤNG - SÀN BTCT ĐỎ TẠI CHỖ - TRÁT TRẦN VXM M75 - BÀ MATIS SƠN TRẮNG 3 LỚP (1 LÓT, 2 MÀU)		- LÁT GẠCH CERAMIC 800X800 - LỚP VỮA 50# TẠO PHẪNG - SÀN BTCT ĐỎ TẠI CHỖ - ĐÁT PHA CÁT ĐỎ TỪNG LỚP DÀY 200 TƯỚI NƯỚC ĐÀM KỸ - NỀN ĐẤT TỰ NHIÊN		- LÁT GẠCH CERAMIC 300X300 - LỚP VỮA 50# TẠO PHẪNG ĐÁNH DỐC 0.5% VỀ PHẪU THU NƯỚC - LỚP CHỐNG THẤM CHUYÊN DỤNG - LỚP BÊ TÔNG GẠCH VỠ 100# DÀY 100 - ĐÁT PHA CÁT ĐỎ TỪNG LỚP DÀY 200 TƯỚI NƯỚC ĐÀM KỸ - NỀN ĐẤT TỰ NHIÊN

CHỦ ĐẦU TƯ:

NGUYỄN VĂN TOÀN

ĐƠN VỊ TƯ VẤN:



CÔNG TY CỔ PHẦN KIẾN TRÚC KISATO

KISATO CONSTRUCTION JOINT STOCK COMPANY

TRỤ SỞ MIỀN BẮC: Ô 20 - LK9 - B1.4 - KĐT THANH HÀ - HÀ ĐÔNG - HN

TRỤ SỞ MIỀN NAM: CĂN P16- KĐT PARK RIVERSIDE- P. PHÚ HƯU- QUẬN 9 - TP.HCM

Hotline HỒ TRỌNG: 09678.49011 (Mr. HOÀNG)

DỰ ÁN:

NHÀ VƯỜN MÁI NHẬT

GD THỰC HIỆN:

THIẾT KẾ BẢN VẼ THI CÔNG

HẠNG MỤC:

KIẾN TRÚC

TÊN BẢN VẼ:

MẶT CẮT 3-3

CHỦ TRÌ THIẾT KẾ

Phạm Thế Dương

THIẾT KẾ

Nguyễn Trường An

BỒ CHI TIẾT

Trần Văn Toàn

HÀ NỘI, NGÀY 25 THÁNG 5 NĂM 2020

-THI CÔNG CÁN KẾT HỢP CÁC BẢN VẼ LIÊN QUAN.

-MỌI THAY ĐỔI NGOÀI HIỆN TRƯỜNG (NẾU CÓ) CÁN BẢO LẠI ĐV THI CÔNG ĐV THI CÔNG BẢO LẠI CHO ĐV THIẾT KẾ ĐỂ CÓ GIẢI PHÁP XỬ LÝ.

-MỌI THAY ĐỔI THIẾT KẾ KHI THI CÔNG SO VỚI HỒ SƠ THIẾT KẾ ĐV THIẾT KẾ SẼ KHÔNG CHỊU TRÁCH NHIỆM.

TỶ LỆ

1 : 90

KÝ HIỆU HỒ SƠ


NP-NĐ

BẢN VẼ SỐ

KT-032

GHI CHÚ:

Hiện nay công ty cổ phần kiến trúc KISATO đang triển khai dịch vụ thi công trọn gói 63 tỉnh thành. Nếu gia đình thiết kế xong và có nhu cầu thi công trọn gói công trình thì hãy gọi cho chúng tôi theo Hotline: 096.345.92.88 (Gặp Mr Hào) để được tư vấn thêm. Ưu điểm khi gia đình sử dụng dịch vụ thi công trọn gói bên công ty chúng tôi là sẽ đồng bộ về mặt thẩm mỹ từ bản vẽ cho tới thực tế và đảm bảo chất lượng bởi những đội ngũ kỹ thuật, nhân công tay nghề cao.

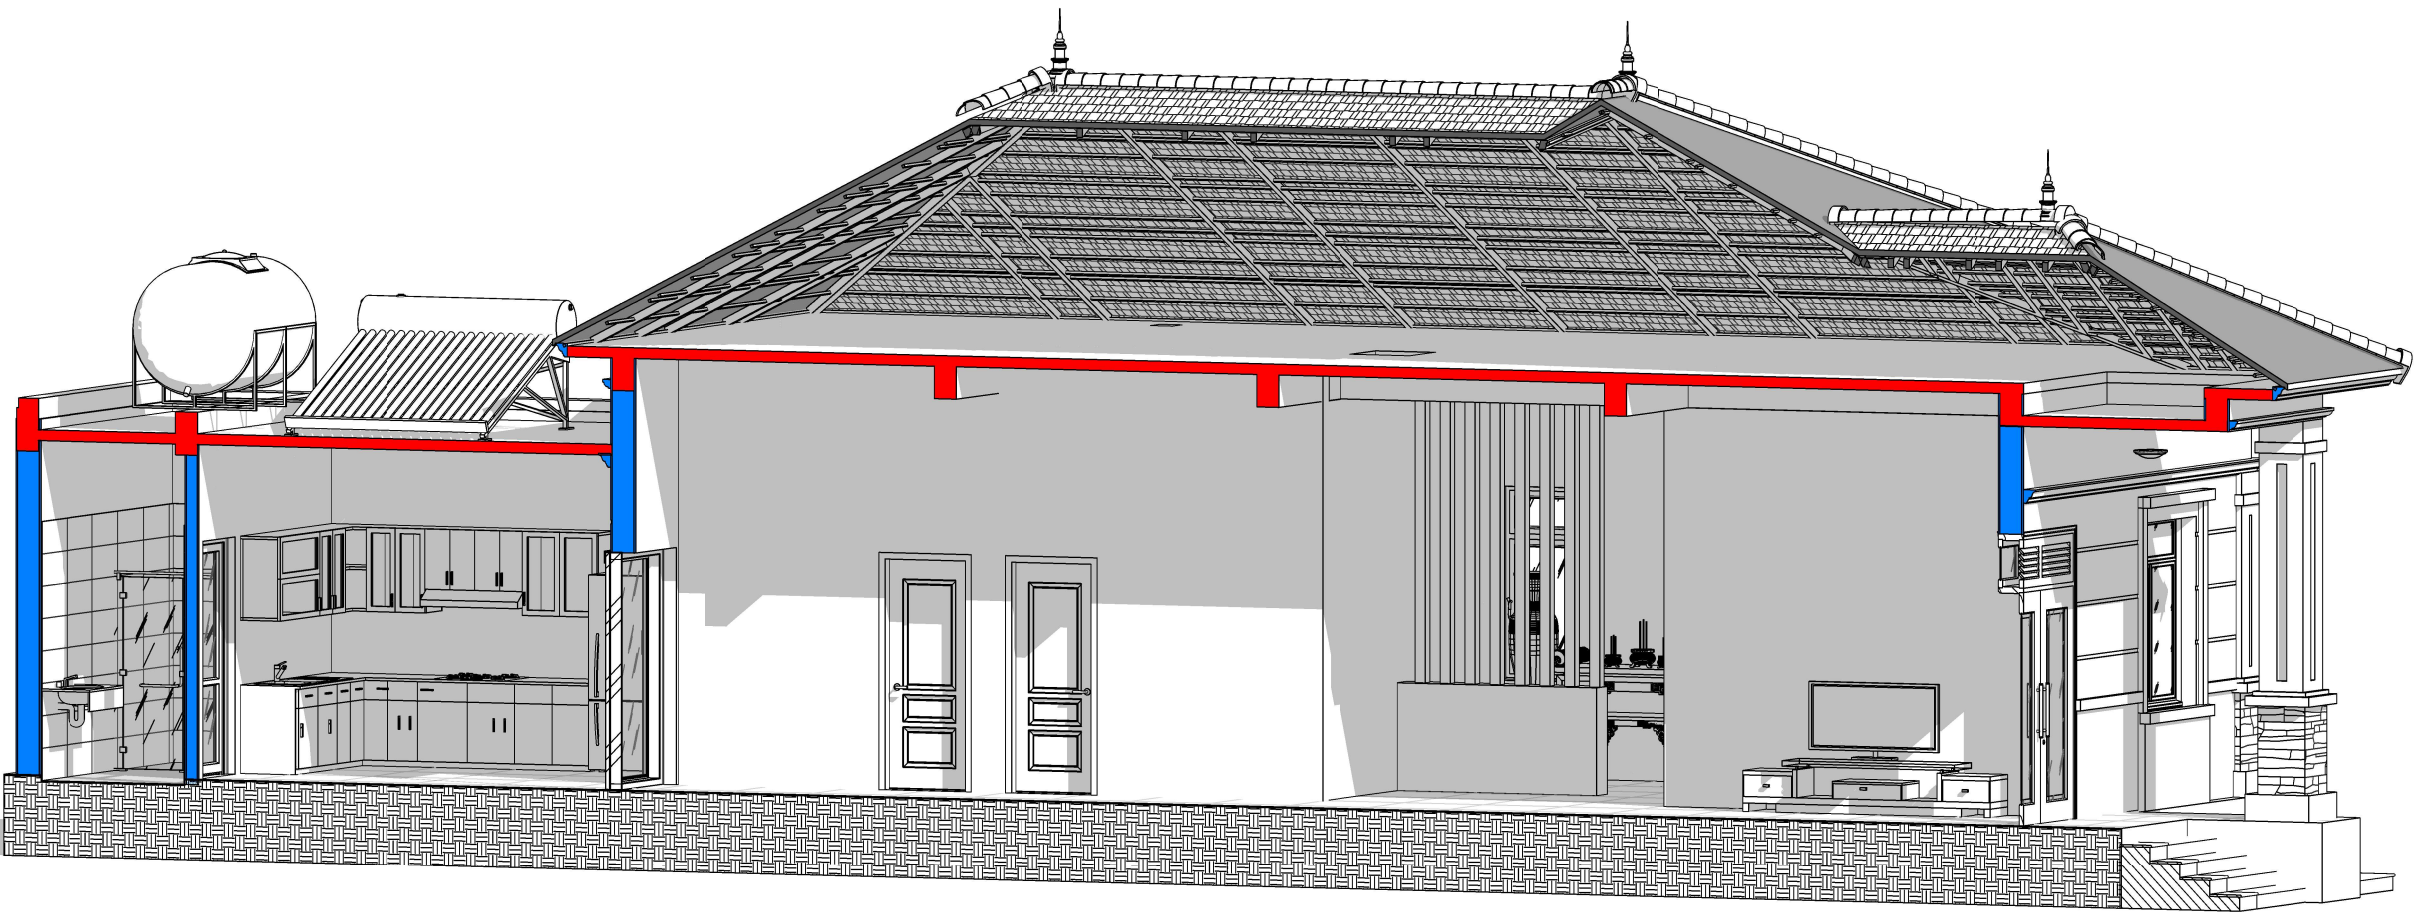

3D MẶT CẮT 3-3

TỈ LỆ: ()

CHỦ ĐẦU TƯ:

NGUYỄN VĂN TOÀN

ĐƠN VỊ TƯ VẤN:



CÔNG TY CỔ PHẦN KIẾN TRÚC KISATO

KISATO CONSTRUCTION JOINT STOCK COMPANY

TRỤ SỞ MIỀN BẮC: Ô 20 - LK9 - B1.4 - KĐT THANH HÀ - HÀ ĐÔNG - HN

TRỤ SỞ MIỀN NAM: CĂN P16- KĐT PARK RIVERSIDE- P. PHÚ HỮU- QUẬN 9 - TP.HCM

Hotline HỒ TRỢ: 09678.49011 (Mr. HOÀNG)

DỰ ÁN:

NHÀ VƯỜN MÁI NHẬT

GĐ THỰC HIỆN:

THIẾT KẾ BẢN VẼ THI CÔNG

HẠNG MỤC:

KIẾN TRÚC

TÊN BẢN VẼ:

3D MẶT CẮT 3-3

CHỦ TRÌ THIẾT KẾ

Phạm Thế Dương

THIẾT KẾ

Nguyễn Trường An

BỘ CHỈ TIẾT

Trần Văn Toàn

HÀ NỘI, NGÀY 25 THÁNG 5 NĂM 2020

-THI CÔNG CÂN KẾT HỢP CÁC BẢN VẼ LIÊN QUAN.
-MỌI THAY ĐỔI NGOÀI HIỆN TRƯỜNG (NẾU CÓ) CÂN BẢO LẠI ĐV THI CÔNG ĐV THI CÔNG BẢO LẠI CHO ĐV THIẾT KẾ ĐỂ CÓ GIẢI PHÁP XỬ LÝ.
-MỌI THAY ĐỔI THIẾT KẾ KHI THI CÔNG SO VỚI HỒ SƠ THIẾT KẾ ĐV THIẾT KẾ SẼ KHÔNG CHỊU TRÁCH NHIỆM.

TỶ LỆ

KÝ HIỆU HỒ SƠ


BẢN VẼ SỐ

NP-NĐ

KT-033


GHI CHÚ:

Hiện nay công ty cổ phần kiến trúc KISATO đang triển khai dịch vụ thi công trọn gói 63 tỉnh thành. Nên nếu gia đình thiết kế xong và có nhu cầu thi công trọn gói công trình thì hãy gọi cho chúng tôi theo Hotline: 096.345.92.88 (Gặp Mr Hào) để được tư vấn thêm. Ưu điểm khi gia đình sử dụng dịch vụ thi công trọn gói bên công ty chúng tôi là sẽ đồng bộ về mặt thẩm mỹ từ bản vẽ cho tới thực tế và đảm bảo chất lượng bởi những đội ngũ kỹ thuật, nhân công tay nghề cao.

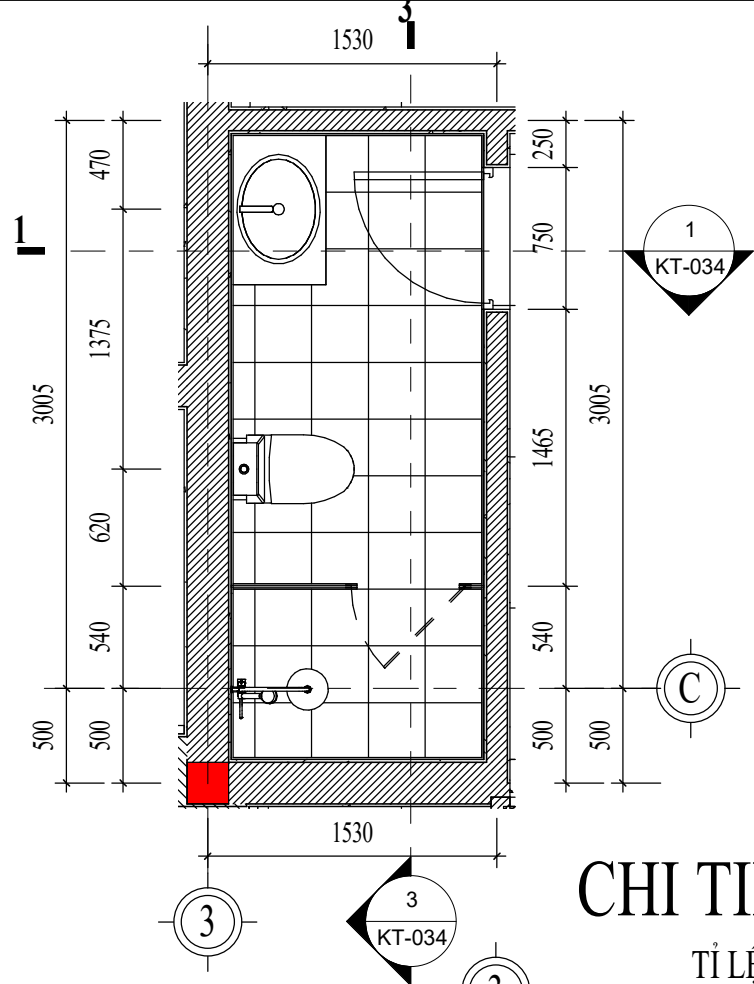


CHI TIẾT WC1
TỈ LỆ: (1 : 40)

3D CHI TIẾT WC1
TỈ LỆ: ()

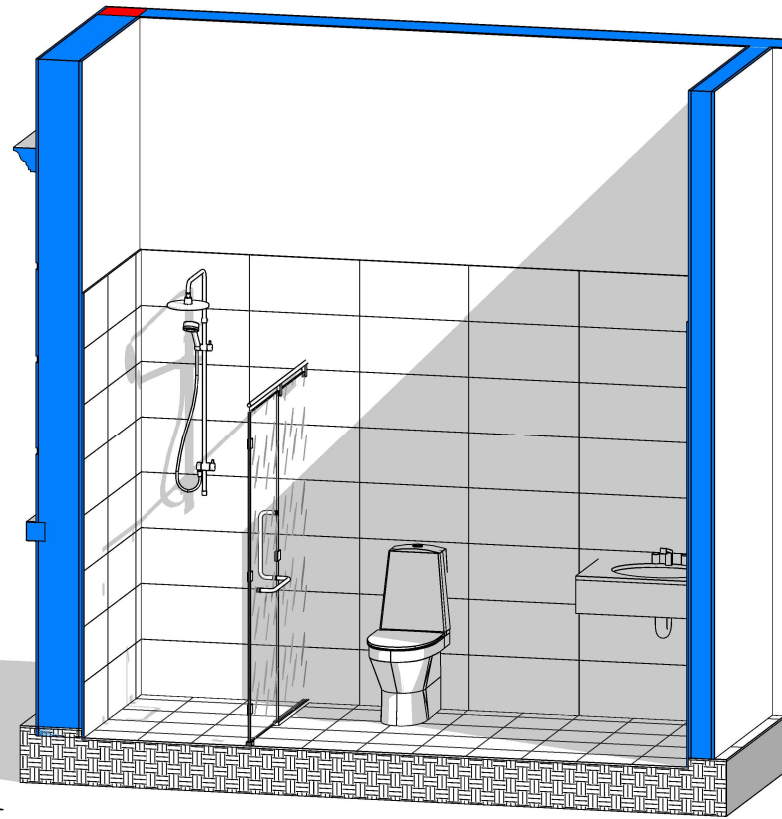

ỚP GẠCH 300X600

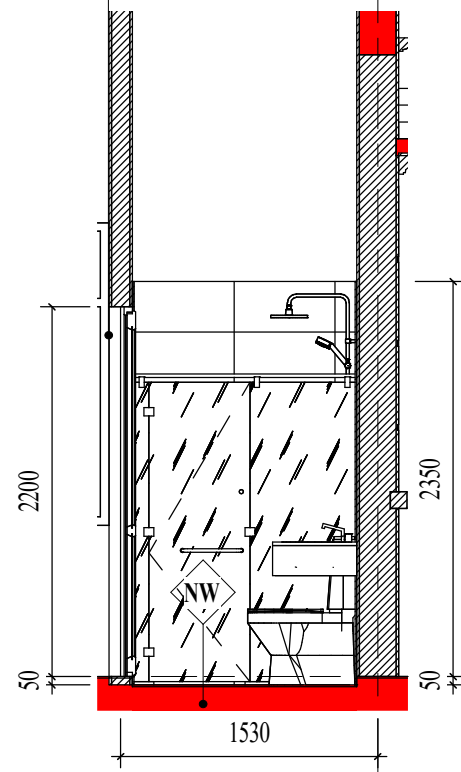

MC 1-1 WC1
TỈ LỆ: (1 : 45)


NW NỀN WC TẦNG 1

1. LÁT GẠCH CERAMIC CHỐNG TRƠN 300X300
2. LỚP VỮA LÓT #50, ĐÁNH DỐC 0.5% VỀ GA THU NƯỚC
3. LỚP CHỐNG THẤM CHUYÊN DỤNG
4. LỚP BT GẠCH VỖ #100 DÀY 100
5. ĐẤT PHA CÁT ĐỎ TỪNG LỚP DÀY 200 ĐẢM CHẶT
6. ĐẤT TỰ NHIÊN

SW SÀN VỆ SINH

1. LÁT GẠCH CERAMIC CHỐNG TRƠN 300X300
2. LỚP VỮA LÓT #50, ĐÁNH DỐC 0.5% VỀ GA THU NƯỚC SÀN
3. LỚP CHỐNG THẤM CHUYÊN DỤNG
4. SÀN BTCT ĐỎ TẠI CHỖ
5. TRẦN THẠCH CAO CHỊU NƯỚC KHUNG KIM LOẠI

MC 2-2 WC1
TỈ LỆ: (1 : 45)

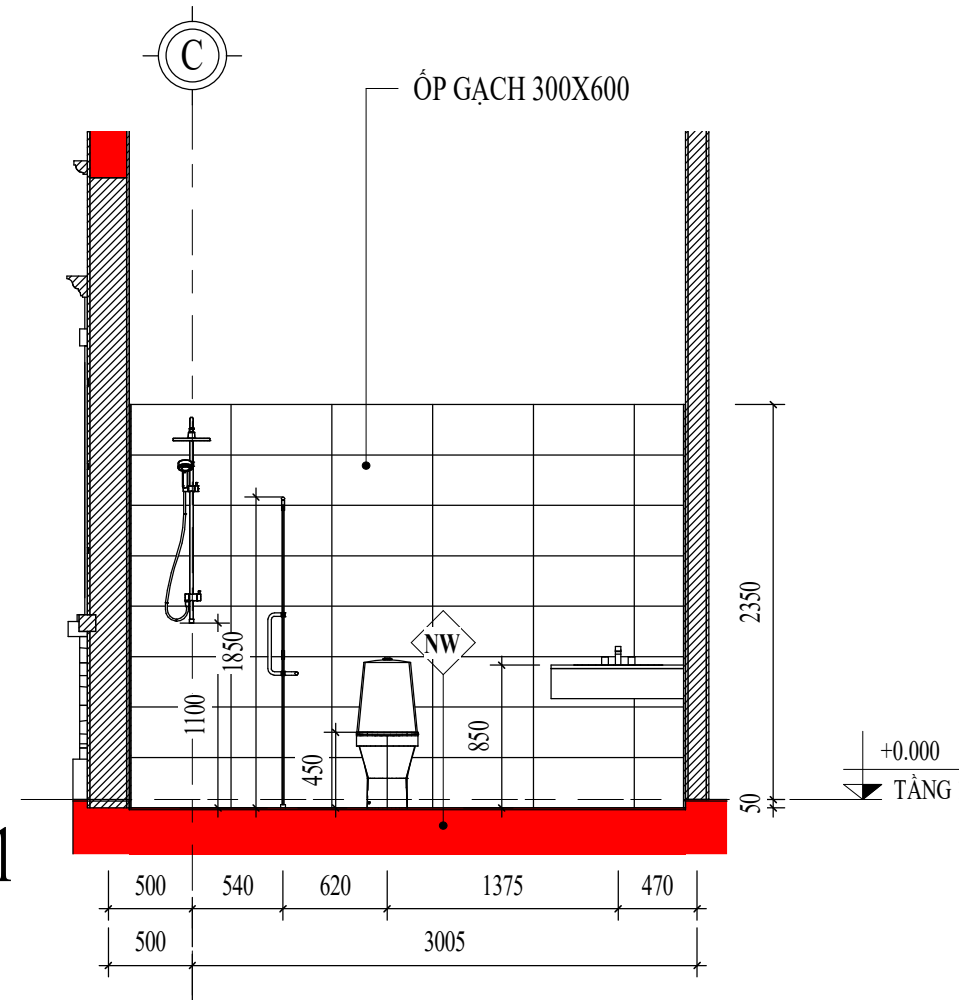

CHỦ ĐẦU TƯ:

NGUYỄN VĂN TOÀN

ĐƠN VỊ TƯ VẤN:



CÔNG TY CỔ PHẦN KIẾN TRÚC KISATO

KISATO CONSTRUCTION JOINT STOCK COMPANY

TRỤ SỞ MIỀN BẮC: Ô 20 - LK9 - B1.4 - KĐT THANH HÀ - HÀ ĐÔNG - HN

TRỤ SỞ MIỀN NAM: CĂN P16- KĐT PARK RIVERSIDE- P. PHÚ HƯU- QUẬN 9 - TP.HCM

Hotline HỖ TRỢ: 09678.49011 (Mr. HOÀNG)

DỰ ÁN:

NHÀ VƯỜN MÁI NHẬT

GD THỰC HIỆN:

THIẾT KẾ BẢN VẼ THI CÔNG

HANG MỤC:

KIẾN TRÚC

TÊN BẢN VẼ:

CHI TIẾT WC1

CHỦ TRÌ THIẾT KẾ

Phạm Thế Dương

THIẾT KẾ

Nguyễn Trường An

BỘ CHI TIẾT

Trần Văn Toàn

HÀ NỘI, NGÀY 25 THÁNG 5 NĂM 2020

-THI CÔNG CẦN KẾT HỢP CÁC BẢN VẼ LIÊN QUAN.

-MỌI THAY ĐỔI NGOÀI HIỆN TRƯỜNG (NẾU CÓ) CẦN BẢO LẠI ĐV THI CÔNG ĐV THI CÔNG BẢO LẠI CHO ĐV THIẾT KẾ ĐỂ CÓ GIẢI PHÁP XỬ LÝ.

-MỌI THAY ĐỔI THIẾT KẾ KHI THI CÔNG SO VỚI HỒ SƠ THIẾT KẾ ĐV THIẾT KẾ SẼ KHÔNG CHỊU TRÁCH NHIỆM.

TỶ LỆ

As indicated

KÝ HIỆU HỒ SƠ

NP-NĐ

BẢN VẼ SỐ

KT-034


GHI CHÚ:

Hiện nay công ty cổ phần kiến trúc KISATO đang triển khai dịch vụ thi công trọn gói 63 tỉnh thành. Nếu gia đình thiết kế xong và có nhu cầu thi công trọn gói công trình thì hãy gọi cho chúng tôi theo Hotline: 096.345.92.88 (Gặp Mr Hào) để được tư vấn thêm. Ưu điểm khi gia đình sử dụng dịch vụ thi công trọn gói bên công ty chúng tôi là sẽ đồng bộ về mặt thẩm mỹ từ bản vẽ cho tới thực tế và đảm bảo chất lượng bởi những đội ngũ kỹ thuật, nhân công tay nghề cao.


+ Công ty cổ phần kiến trúc KISATO, hiện đang phân phối gạch GRANIT đồng chất CMC công nghệ thấm muối tan và sàn gỗ KRONOPOL nhập khẩu của Ba Lan. Một trong những sản phẩm có ưu điểm vượt trội về độ cứng, độ bền màu theo thời gian cũng như mẫu mã chủng loại đa dạng hợp thẩm mỹ.

Anh (Chị) có thể tham khảo thêm kiến thức, kỹ thuật thi công ốp lát gạch tại website: Gachoplatdep.com và kỹ thuật thi công sàn gỗ tại website: sangotot.net


Hotline tư vấn gạch lát nền, sàn gỗ: 0989.222.620 (Mr Hòa)

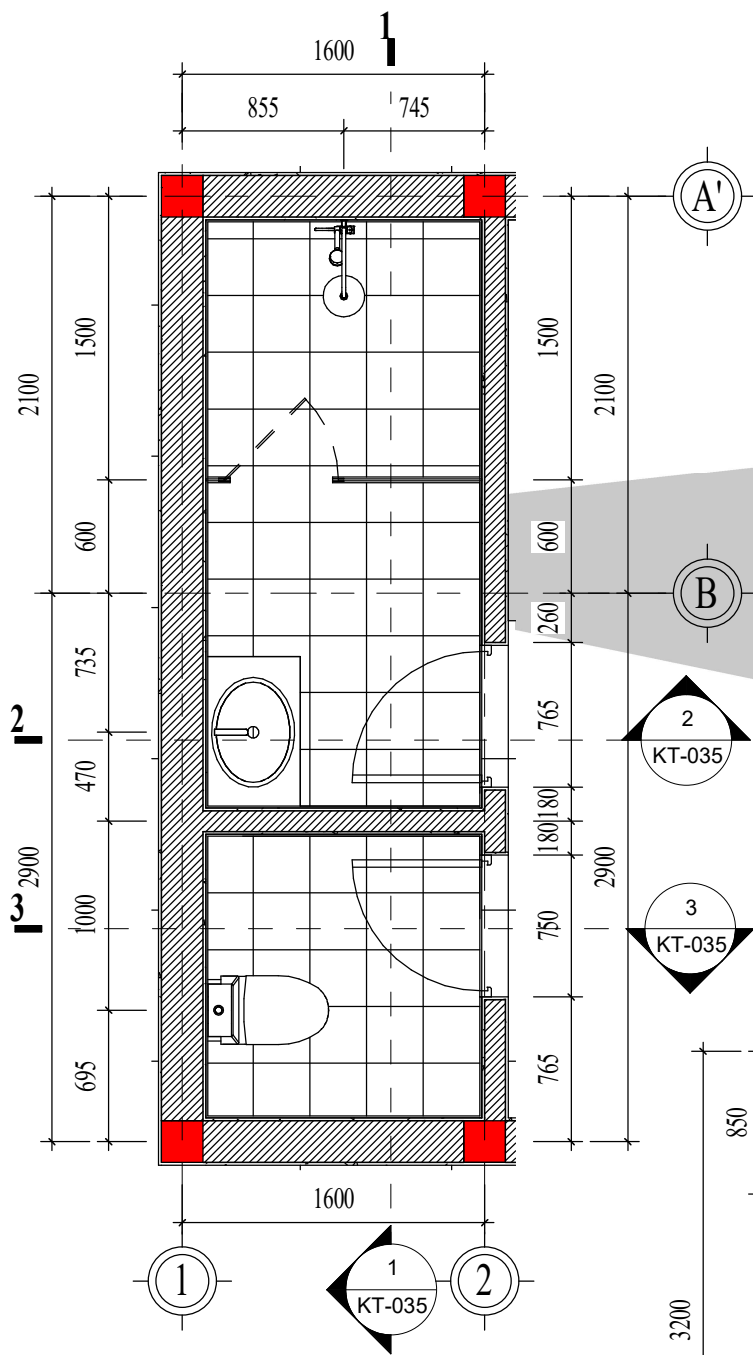


CHI TIẾT WC2
TỈ LỆ: (1 : 40)

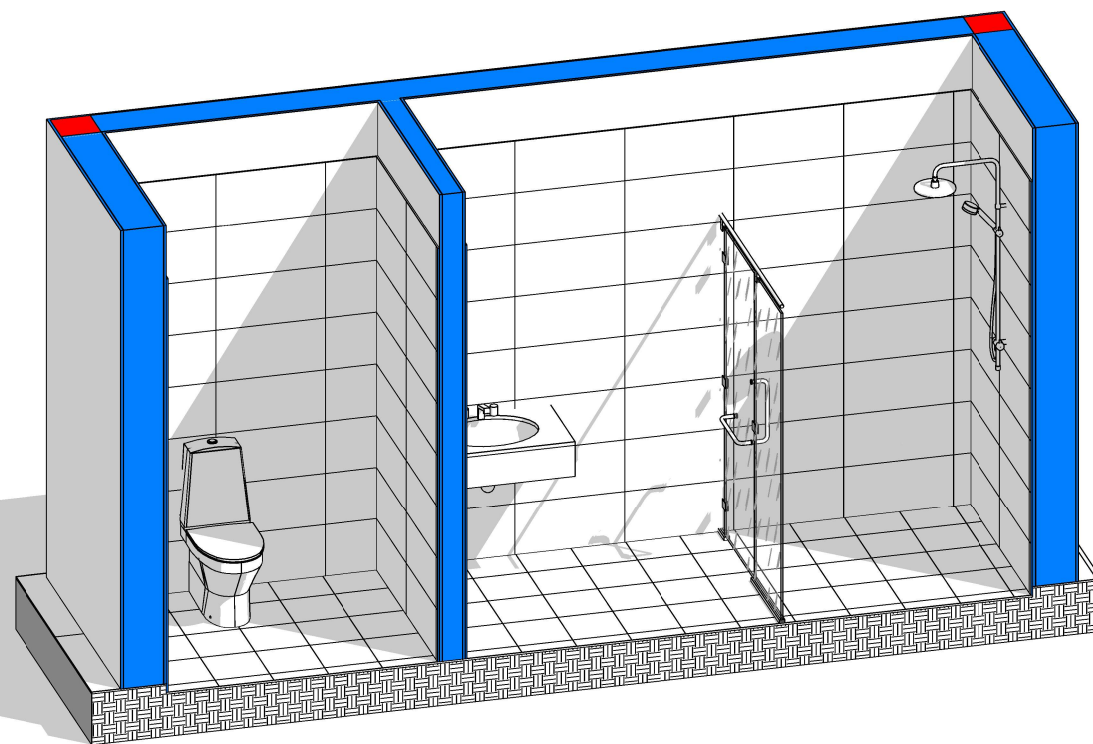


3D CHI TIẾT WC2
TỈ LỆ: ()

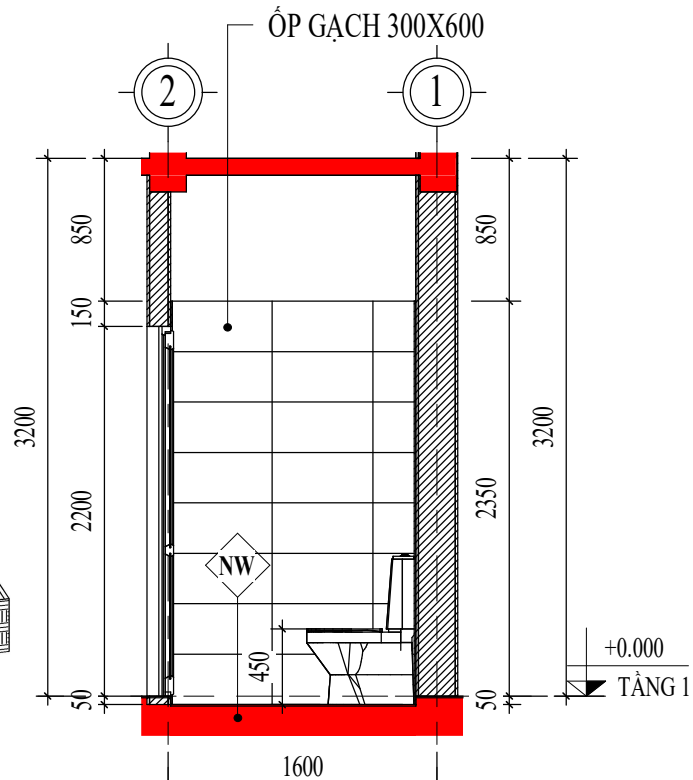

MC 3-3 WC2
TỈ LỆ: (1 : 45)

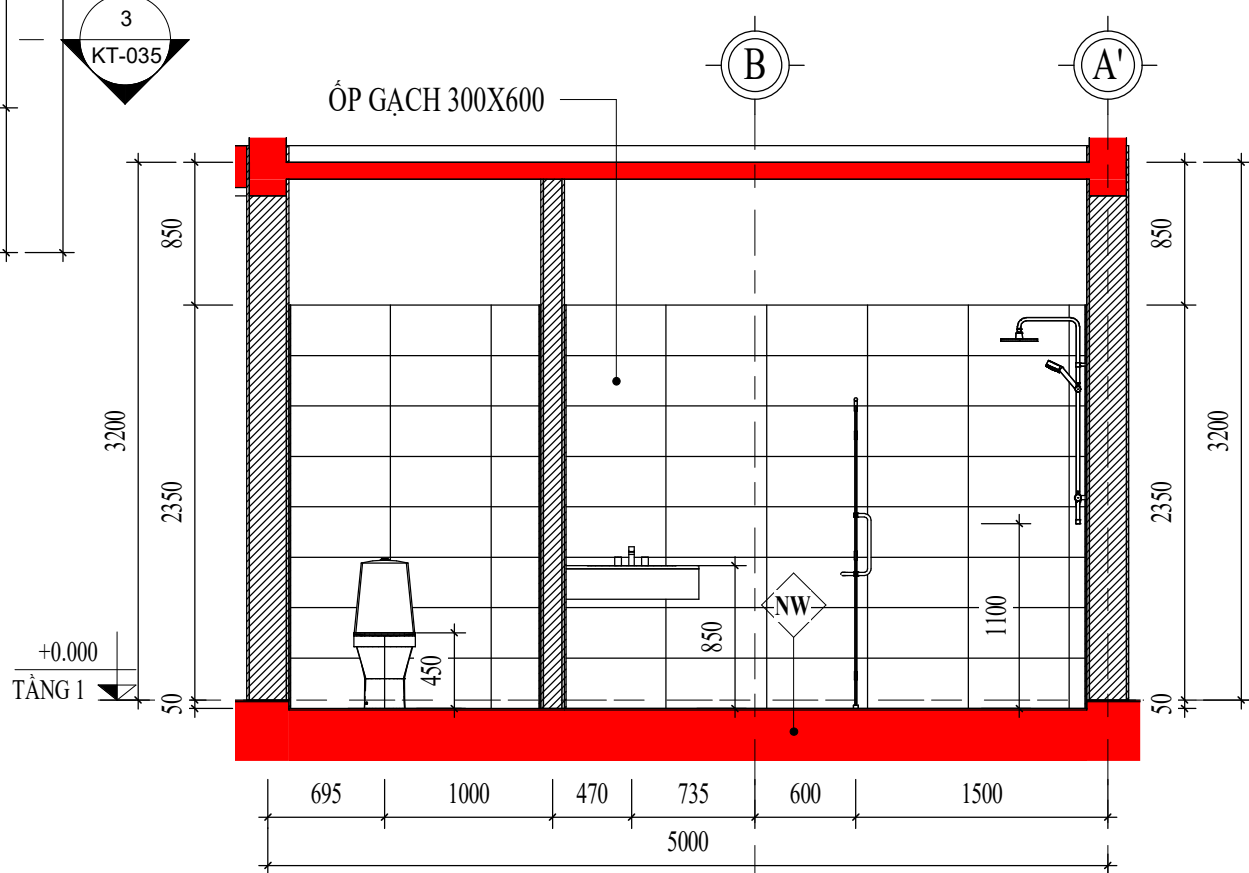

MC 1-1 WC2
TỈ LỆ: (1 : 45)

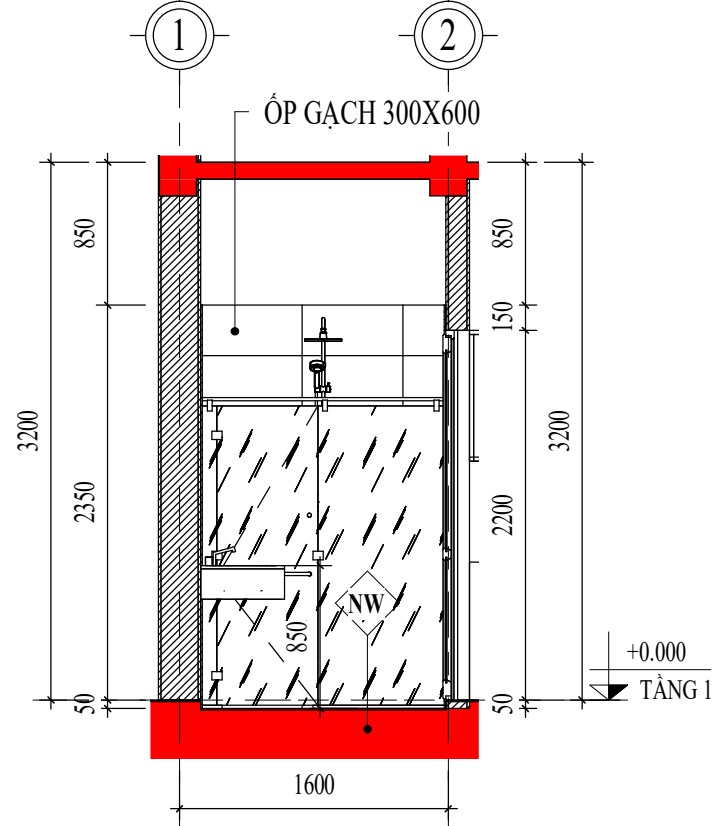

MC 2-2 WC2
TỈ LỆ: (1 : 45)



NỀN WC TẦNG 1

1. LÁT GẠCH CERAMIC CHỐNG TRƠN 300X300
2. LỚP VỮA LÓT #50, ĐÓC 0.5% VỀ GA THU NƯỚC
3. LỚP CHỐNG THẤM CHUYÊN DỤNG
4. LỚP BT GẠCH VỖ #100 DÀY 100
5. ĐẤT PHA CÁT ĐỎ TỪNG LỚP DÀY 200 ĐẢM CHẶT
6. ĐẤT TỰ NHIÊN



SÀN VỆ SINH

1. LÁT GẠCH CERAMIC CHỐNG TRƠN 300X300
2. LỚP VỮA LÓT #50, ĐÁNH ĐÓC 0.5% VỀ GA THU NƯỚC SÀN
3. LỚP CHỐNG THẤM CHUYÊN DỤNG
4. SÀN BTCT ĐỎ TẠI CHỖ
5. TRẦN THẠCH CAO CHỊU NƯỚC KHUNG KIM LOẠI

+ Công ty cổ phần kiến trúc KISATO, hiện đang phân phối gạch GRANIT đồng chất CMC công nghệ thẩm muối tan và sàn gỗ KRONOPOL nhập khẩu của Ba Lan. Một trong những sản phẩm có ưu điểm vượt trội về độ cứng, độ bền màu theo thời gian cũng như mẫu mã chủng loại đa dạng hợp thẩm mỹ.
Anh (Chị) có thể tham khảo thêm kiến thức, kỹ thuật thi công ốp lát gạch tại website: Gachoplatdep.com và kỹ thuật thi công sàn gỗ tại website: sangotot.net
Hotline tư vấn gạch lát nền, sàn gỗ: 0989.222.620 (Mr Hóa)

CHỦ ĐẦU TƯ:

NGUYỄN VĂN TOÀN

ĐƠN VỊ TƯ VẤN:



CÔNG TY CỔ PHẦN KIẾN TRÚC KISATO

KISATO CONSTRUCTION JOINT STOCK COMPANY

TRỤ SỞ MIỀN BẮC: Ô 20 - LK9 - B1.4 - KĐT THANH HÀ - HÀ ĐÔNG - HN

TRỤ SỞ MIỀN NAM: CĂN P16- KĐT PARK RIVERSIDE- P. PHÚ HƯU- QUẬN 9 - TP.HCM

Hotline HỖ TRỢ: 09678.49011 (Mr. HOÀNG)

DỰ ÁN:

NHÀ VƯỜN MÁI NHẬT

GD THỰC HIỆN:

THIẾT KẾ BẢN VẼ THI CÔNG

HẠNG MỤC:

KIẾN TRÚC

TÊN BẢN VẼ:

CHI TIẾT WC2

CHỦ TRÌ THIẾT KẾ

Phạm Thế Dương

THIẾT KẾ

Nguyễn Trường An

BỘ CHI TIẾT

Trần Văn Toàn

HÀ NỘI, NGÀY 25 THÁNG 5 NĂM 2020

-THI CÔNG CẦN KẾT HỢP CÁC BẢN VẼ LIÊN QUAN.
-MỌI THAY ĐỔI NGOÀI HIỆN TRƯỜNG (NẾU CÓ) CẦN BẢO LẠI ĐV THI CÔNG ĐV THI CÔNG BẢO LẠI CHO ĐV THIẾT KẾ ĐỂ CÓ GIẢI PHÁP XỬ LÝ.
-MỌI THAY ĐỔI THIẾT KẾ KHI THI CÔNG SO VỚI HỒ SƠ THIẾT KẾ ĐV THIẾT KẾ SẼ KHÔNG CHỊU TRÁCH NHIỆM.

TỶ LỆ

As indicated

KÝ HIỆU HỒ SƠ


NP-NĐ

BẢN VẼ SỐ

KT-035


GHI CHÚ:

Hiện nay công ty cổ phần kiến trúc KISATO đang triển khai dịch vụ thi công trọn gói 63 tỉnh thành. Nếu gia đình thiết kế xong và có nhu cầu thi công trọn gói công trình thì hãy gọi cho chúng tôi theo Hotline: 096.345.92.88 (Gặp Mr Hào) để được tư vấn thêm. Ưu điểm khi gia đình sử dụng dịch vụ thi công trọn gói bên công ty chúng tôi là sẽ đồng bộ về mặt thẩm mỹ từ bản vẽ cho tới thực tế và đảm bảo chất lượng bởi những đội ngũ kỹ thuật, nhân công tay nghề cao.

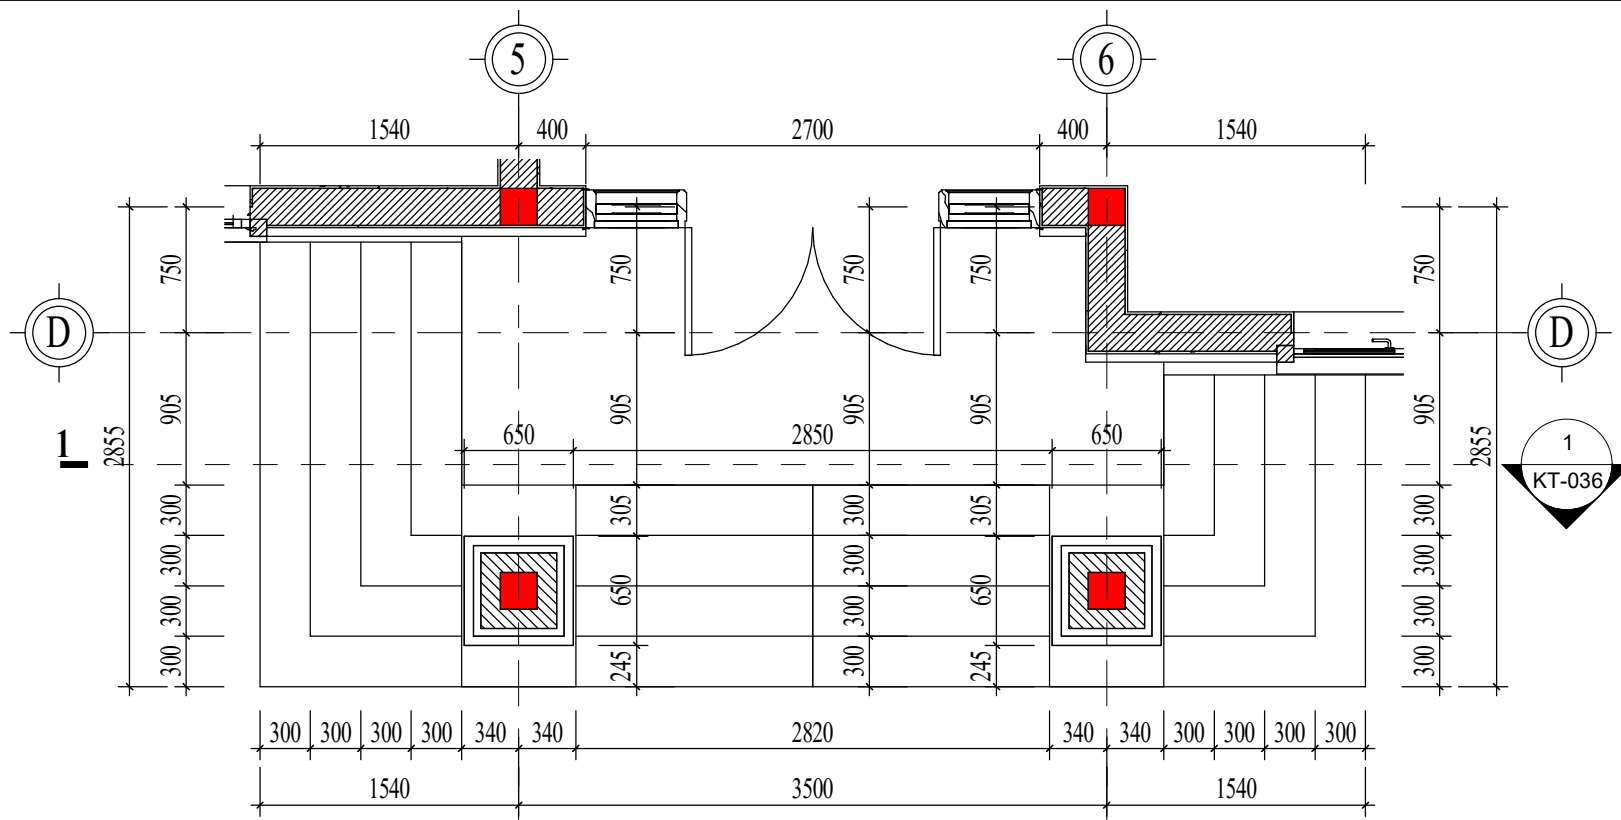


CHI TIẾT SẢNH S1

TỈ LỆ: (1 : 45)

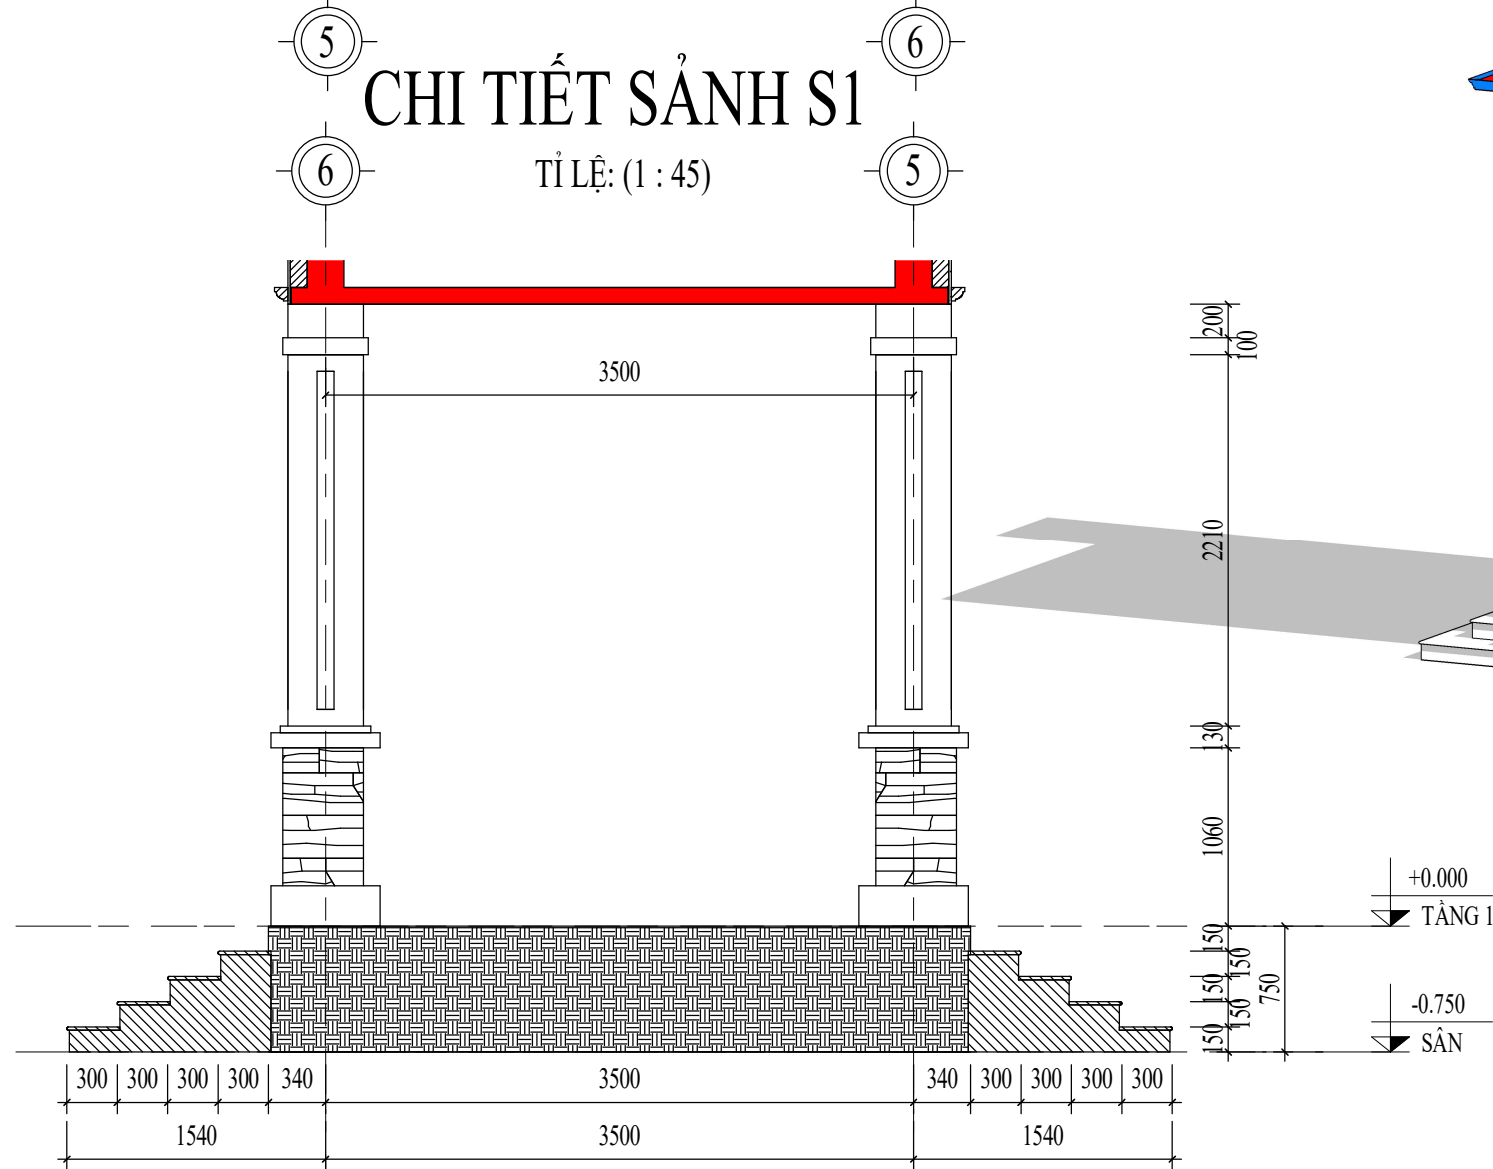

MC 1-1 SẢNH S1

TỈ LỆ: (1 : 45)

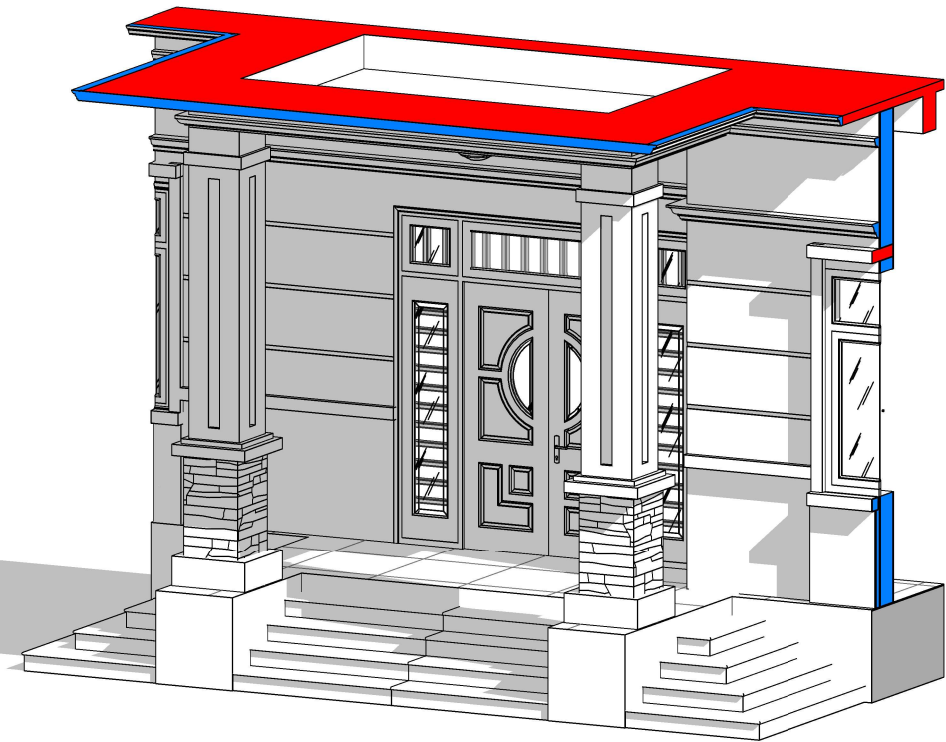

3D SẢNH S1

TỈ LỆ: ()

CHỦ ĐẦU TƯ:

NGUYỄN VĂN TOÀN

ĐƠN VỊ TƯ VẤN:


CÔNG TY CỔ PHẦN KIẾN TRÚC KISATO
KISATO CONSTRUCTION JOINT STOCK COMPANY

TRỤ SỞ MIỀN BẮC: Ô 20 - LK9 - B1.4 - KĐT THANH HÀ - HÀ ĐÔNG - HN

TRỤ SỞ MIỀN NAM: CĂN P16- KĐT PARK RIVERSIDE- P. PHÚ HỮU- QUẬN 9 - TP.HCM

Hotline HỖ TRỢ: 09678.49011 (Mr. HOÀNG)

DỰ ÁN:

NHÀ VƯỜN MÁI NHẬT

GD THỰC HIỆN:


THIẾT KẾ BẢN VẼ THI CÔNG

HẠNG MỤC:

KIẾN TRÚC

TÊN BẢN VẼ:

CHI TIẾT SẢNH S1

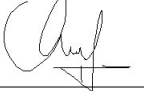CHỦ TRÌ THIẾT KẾ	
Phạm Thế Dương	
THIẾT KẾ	
Nguyễn Trường An	
BỘ CHI TIẾT	
Trần Văn Toàn	


HÀ NỘI, NGÀY 25 THÁNG 5 NĂM 2020

-THI CÔNG CẦN KẾT HỢP CÁC BẢN VẼ LIÊN QUAN.
-MỌI THAY ĐỔI NGOÀI HIỆN TRƯỜNG (NẾU CÓ) CẦN BẢO LẠI ĐV THI CÔNG ĐV THI CÔNG BẢO LẠI CHO ĐV THIẾT KẾ ĐỂ CÓ GIẢI PHÁP XỬ LÝ.
-MỌI THAY ĐỔI THIẾT KẾ KHI THI CÔNG SO VỚI HỒ SƠ THIẾT KẾ ĐV THIẾT KẾ SẼ KHÔNG CHỊU TRÁCH NHIỆM.


TỶ LỆ	1 : 45
KÝ HIỆU HỒ SƠ	NP-NĐ
BẢN VẼ SỐ	KT-036

GHI CHÚ:


Hiện nay công ty cổ phần kiến trúc KISATO đang triển khai dịch vụ thi công trọn gói 63 tỉnh thành. Nên nếu gia đình thiết kế xong và có nhu cầu thi công trọn gói công trình thì hãy gọi cho chúng tôi theo Hotline: 096.345.92.88 (Gặp Mr Hào) để được tư vấn thêm. Ưu điểm khi gia đình sử dụng dịch vụ thi công trọn gói bên công ty chúng tôi là sẽ đồng bộ về mặt thẩm mỹ từ bản vẽ cho tới thực tế và đảm bảo chất lượng bởi những đội ngũ kỹ thuật, nhân công tay nghề cao.

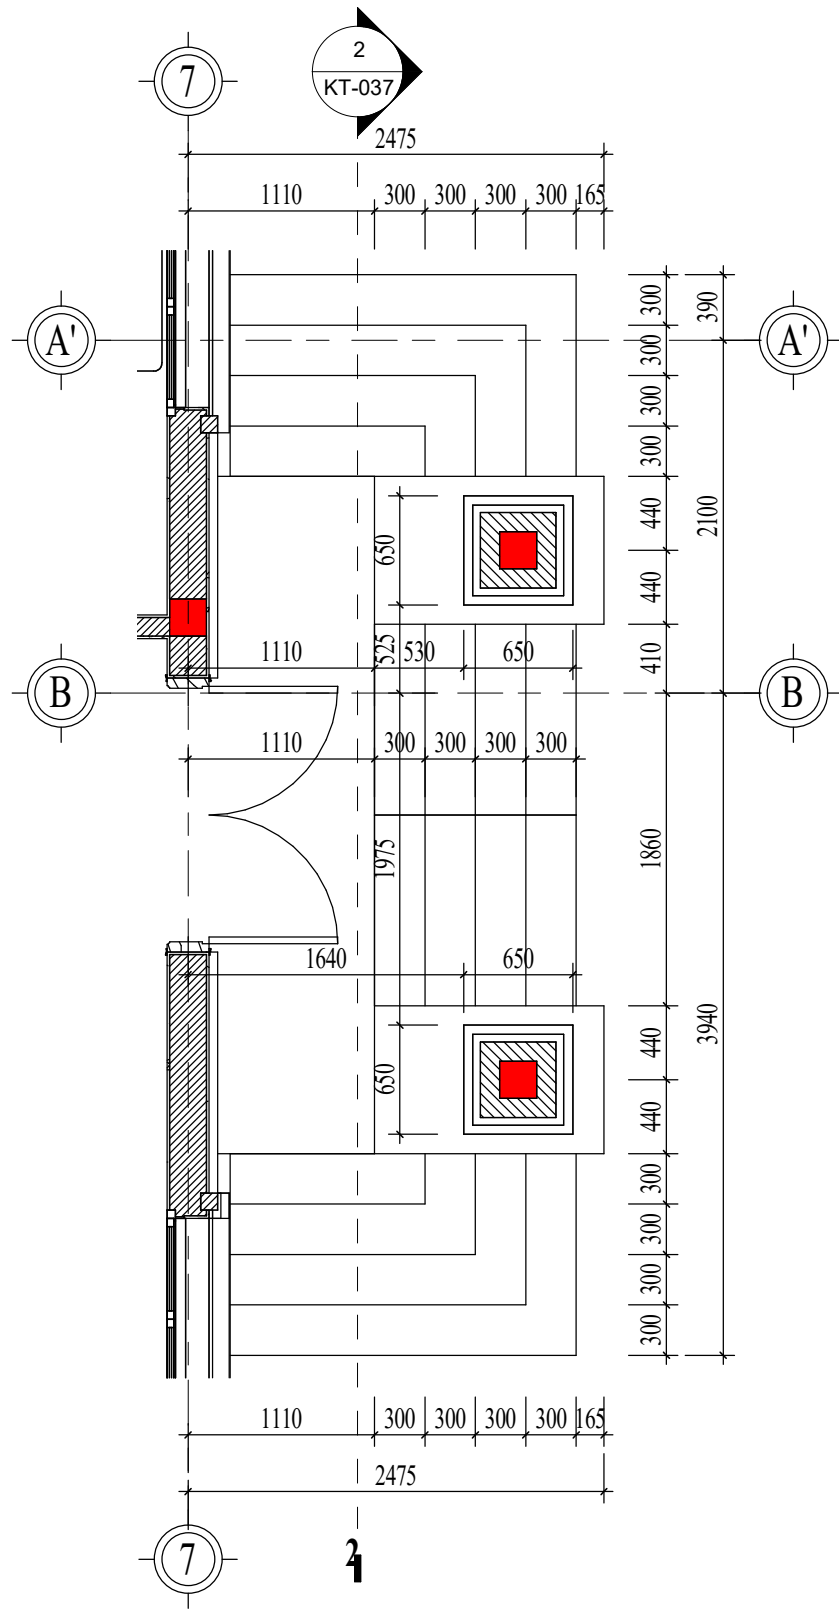

CHI TIẾT SẢNH S2
TỈ LỆ: (1 : 45)

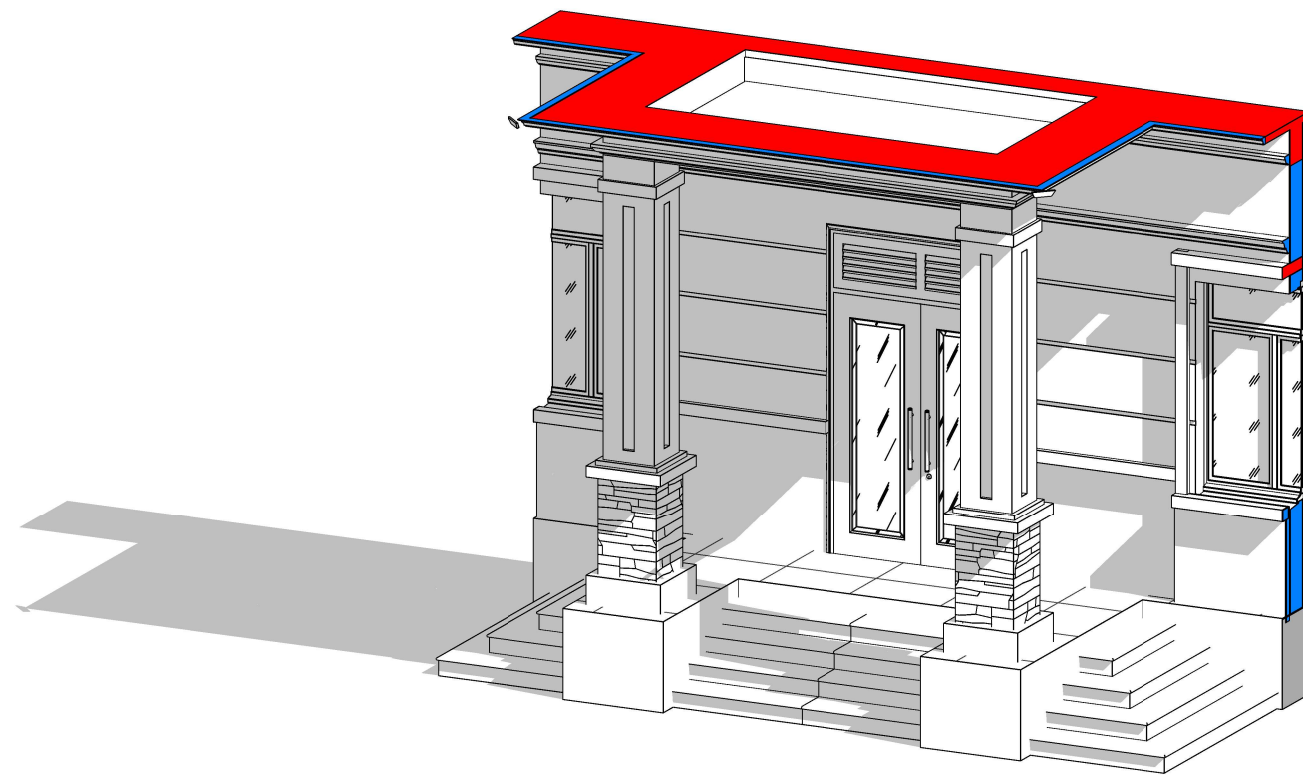

3D SẢNH S2

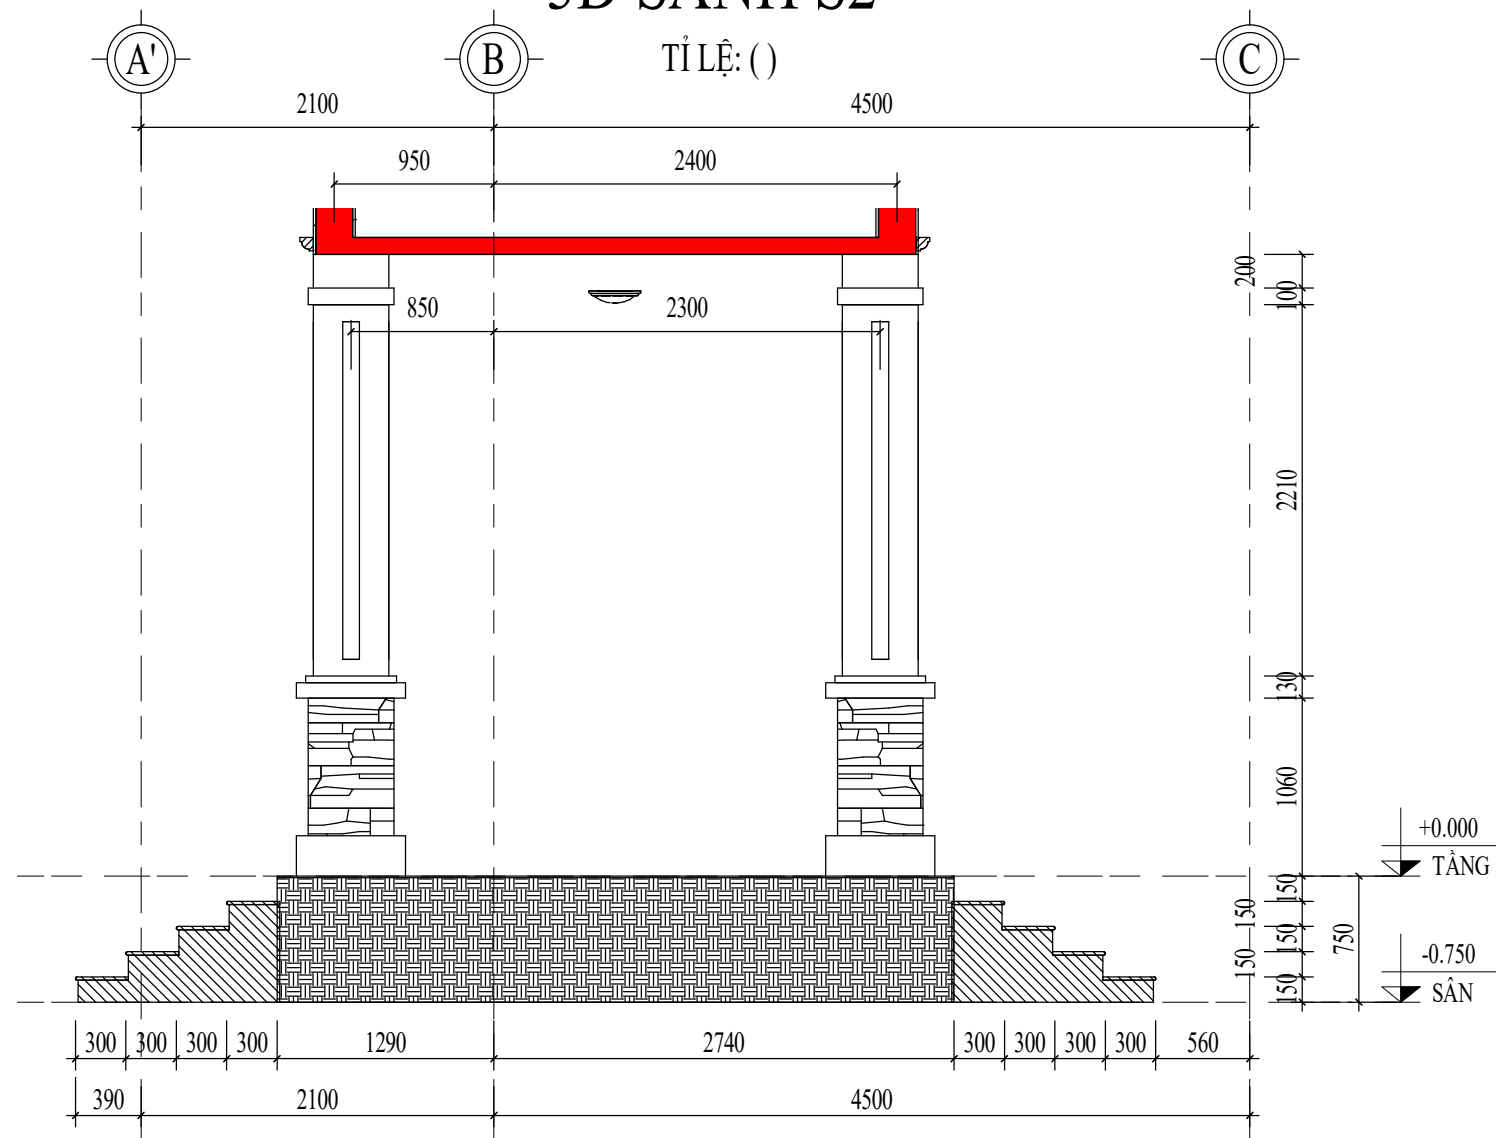

MC 1-1 SẢNH S2
TỈ LỆ: (1 : 45)

CHỦ ĐẦU TƯ:

NGUYỄN VĂN TOÀN

ĐƠN VỊ TƯ VẤN:



CÔNG TY CỔ PHẦN KIẾN TRÚC KISATO

KISATO CONSTRUCTION JOINT STOCK COMPANY

TRỤ SỞ MIỀN BẮC: Ô 20 - LK9 - B1.4 - KĐT THANH HÀ - HÀ ĐÔNG - HN

TRỤ SỞ MIỀN NAM: CĂN P16- KĐT PARK RIVERSIDE- P. PHÚ HỮU- QUẬN 9 - TP.HCM

Hotline HỖ TRỢ: 09678.49011 (Mr. HOÀNG)

DỰ ÁN:

NHÀ VƯỜN MÁI NHẬT

GD THỰC HIỆN:

THIẾT KẾ BẢN VẼ THI CÔNG

HẠNG MỤC:

KIẾN TRÚC

TÊN BẢN VẼ:

CHI TIẾT SẢNH S2

CHỦ TRÌ THIẾT KẾ

Phạm Thế Dương

THIẾT KẾ

Nguyễn Trường An

BỘ CHI TIẾT

Trần Văn Toàn

HÀ NỘI, NGÀY 25 THÁNG 5 NĂM 2020

-THI CÔNG CẦN KẾT HỢP CÁC BẢN VẼ LIÊN QUAN.

-MỌI THAY ĐỔI NGOÀI HIỆN TRƯỜNG (NẾU CÓ) CẦN BẢO LẠI ĐV THI CÔNG ĐV THI CÔNG BẢO LẠI CHO ĐV THIẾT KẾ ĐỂ CÓ GIẢI PHÁP XỬ LÝ.

-MỌI THAY ĐỔI THIẾT KẾ KHI THI CÔNG SO VỚI HỒ SƠ THIẾT KẾ ĐV THIẾT KẾ SẼ KHÔNG CHỊU TRÁCH NHIỆM.

TỶ LỆ

1 : 45

KÝ HIỆU HỒ SƠ


NP-NĐ

BẢN VẼ SỐ


KT-037

GHI CHÚ:


Hiện nay công ty cổ phần kiến trúc KISATO đang triển khai dịch vụ thi công trọn gói 63 tỉnh thành. Nếu gia đình thiết kế xong và có nhu cầu thi công trọn gói công trình thì hãy gọi cho chúng tôi theo Hotline: 096.345.92.88 (Gặp Mr Hào) để được tư vấn thêm. Ưu điểm khi gia đình sử dụng dịch vụ thi công trọn gói bên công ty chúng tôi là sẽ đồng bộ về mặt thẩm mỹ từ bản vẽ cho tới thực tế và đảm bảo chất lượng bởi những đội ngũ kỹ thuật, nhân công tay nghề cao.

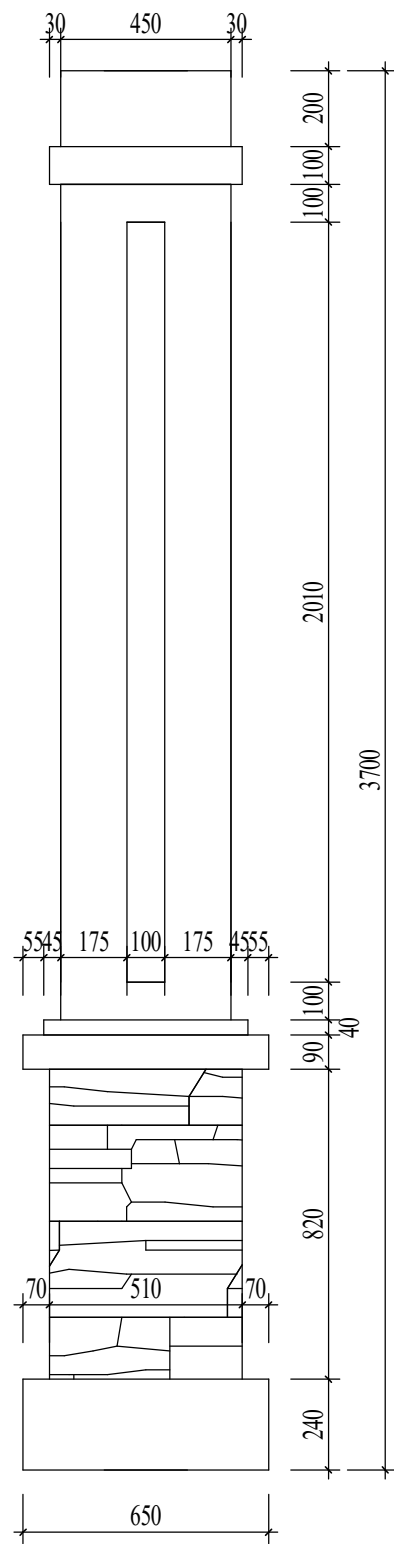


CHI TIẾT CỘT KT1
TỈ LỆ: (1 : 20)

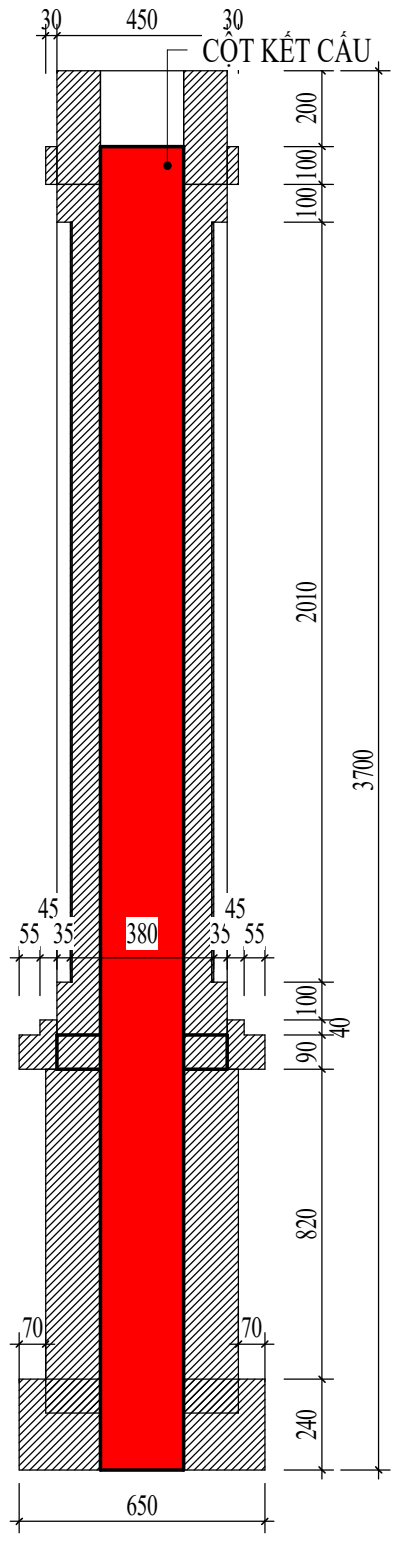

MC DỌC CỘT
TỈ LỆ: (1 : 20)

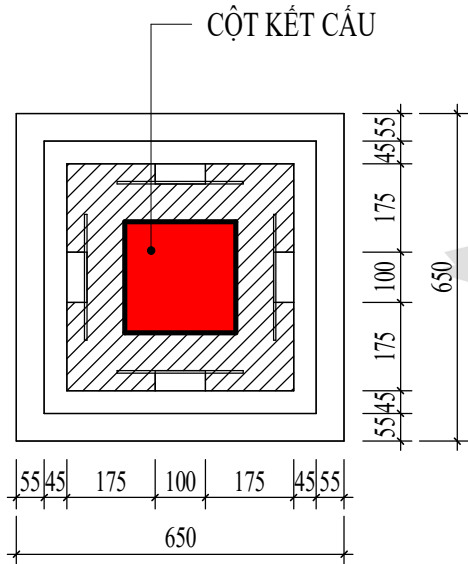


MC NGANG CỘT
TỈ LỆ: (1 : 15)

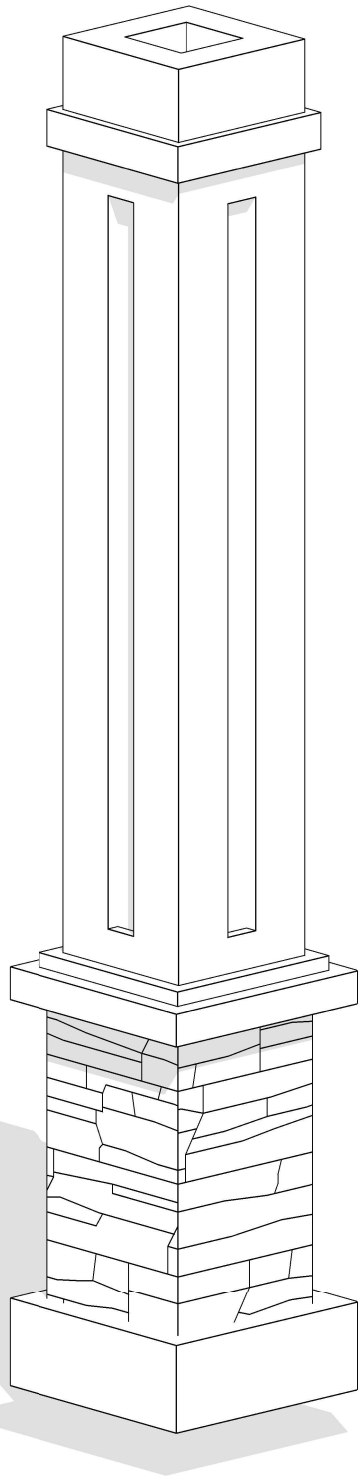


3D CỘT KT1
TỈ LỆ: ()


CHỦ ĐẦU TƯ: NGUYỄN VĂN TOÀN	
ĐƠN VỊ TƯ VẤN:  CÔNG TY CỔ PHẦN KIẾN TRÚC KISATO KISATO CONSTRUCTION JOINT STOCK COMPANY TRỤ SỞ MIỀN BẮC: Ô 20 - LK9 - B1.4 - KĐT THANH HÀ - HÀ ĐÔNG - HN TRỤ SỞ MIỀN NAM: CĂN P16- KĐT PARK RIVERSIDE- P. PHÚ HỮU- QUẬN 9 - TP.HCM Hotline HỒ TRỢ: 09678.49011 (Mr. HOÀNG)	
DỰ ÁN: NHÀ VƯỜN MÁI NHẬT	
GD THỰC HIỆN: THIẾT KẾ BẢN VẼ THI CÔNG	
HẠNG MỤC: KIẾN TRÚC	
TÊN BẢN VẼ: CHI TIẾT CỘT KT1	
CHỦ TRÌ THIẾT KẾ Phạm Thế Dương	
THIẾT KẾ Nguyễn Trường An	
BỎ CHI TIẾT Trần Văn Toàn	
HÀ NỘI, NGÀY 25 THÁNG 5 NĂM 2020 -THI CÔNG CẦN KẾT HỢP CÁC BẢN VẼ LIÊN QUAN. -MỌI THAY ĐỔI NGOÀI HIỆN TRƯỜNG (NẾU CÓ) CẦN BẢO LẠI ĐV THI CÔNG ĐV THI CÔNG BẢO LẠI CHO ĐV THIẾT KẾ ĐỂ CÓ GIẢI PHÁP XỬ LÝ. -MỌI THAY ĐỔI THIẾT KẾ KHI THI CÔNG SO VỚI HỒ SƠ THIẾT KẾ ĐV THIẾT KẾ SẼ KHÔNG CHỊU TRÁCH NHIỆM.	
TỶ LỆ	As indicated
KÝ HIỆU HỒ SƠ	NP-NĐ
BẢN VẼ SỐ	KT-038
GHI CHÚ: Hiện nay công ty cổ phần kiến trúc KISATO đang triển khai dịch vụ thi công trọn gói 63 tỉnh thành. Nên nếu gia đình thiết kế xong và có nhu cầu thi công trọn gói công trình thì hãy gọi cho chúng tôi theo Hotline: 096.345.92.88 (Gặp Mr Hào) để được tư vấn thêm. Ưu điểm khi gia đình sử dụng dịch vụ thi công trọn gói bên công ty chúng tôi là sẽ đồng bộ về mặt thẩm mỹ từ bản vẽ cho tới thực tế và đảm bảo chất lượng bởi những đội ngũ kỹ thuật, nhân công tay nghề cao.	

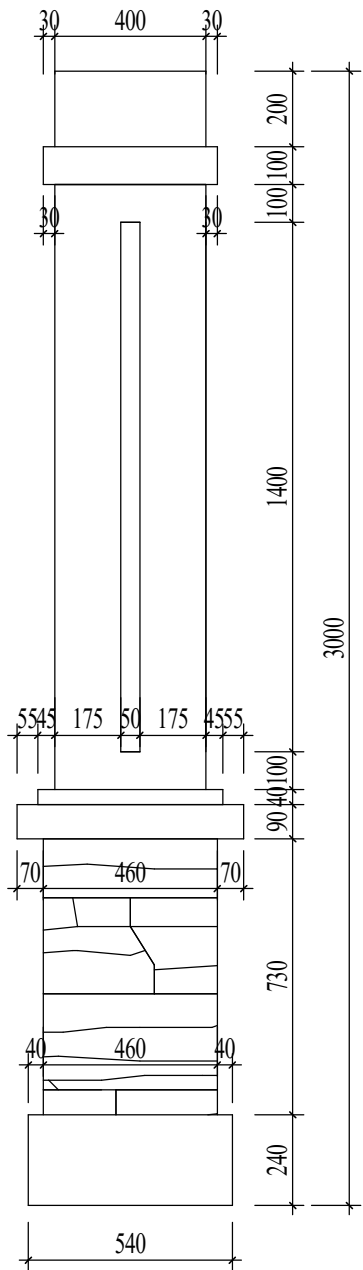

CHI TIẾT CỘT KT2
TỈ LỆ: (1 : 20)

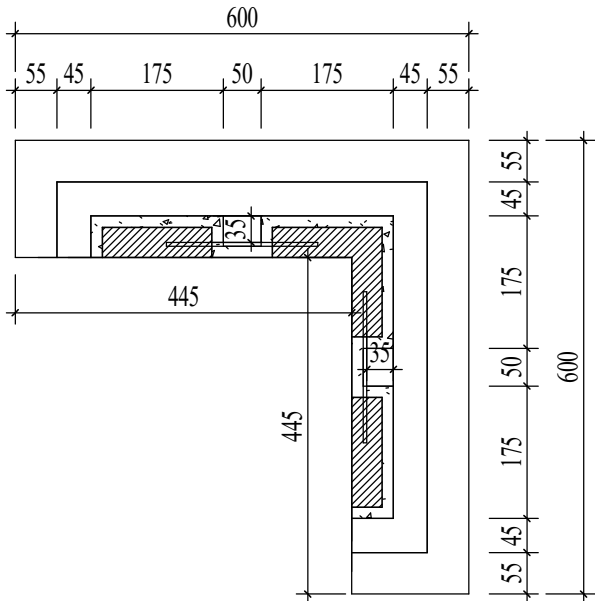


MC NGANG CỘT
TỈ LỆ: (1 : 10)

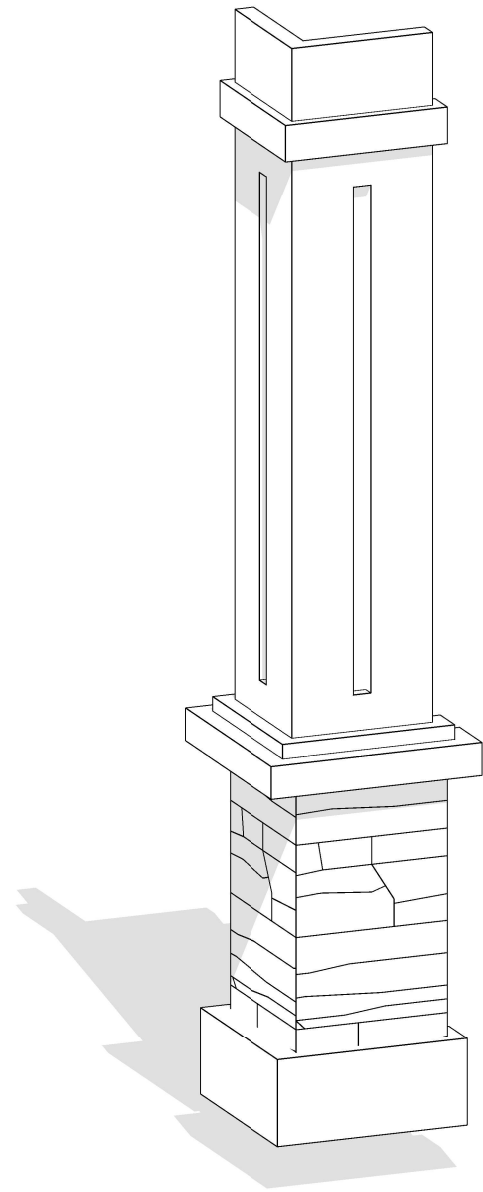


3D CỘT KT2
TỈ LỆ: ()

CHỦ ĐẦU TƯ: NGUYỄN VĂN TOÀN	
ĐƠN VỊ TƯ VẤN:  CÔNG TY CỔ PHẦN KIẾN TRÚC KISATO KISATO CONSTRUCTION JOINT STOCK COMPANY TRỤ SỞ MIỀN BẮC: Ô 20 - LK9 - B1.4 - KĐT THANH HÀ - HÀ ĐÔNG - HN TRỤ SỞ MIỀN NAM: CĂN P16- KĐT PARK RIVERSIDE- P. PHÚ HỮU- QUẬN 9 - TP.HCM Hotline HỒ TRỢ: 09678.49011 (Mr. HOÀNG)	
DỰ ÁN: NHÀ VƯỜN MÁI NHẬT	
GD THỰC HIỆN: THIẾT KẾ BẢN VẼ THI CÔNG	
HANG MỤC: KIẾN TRÚC	
TÊN BẢN VẼ: CHI TIẾT CỘT KT2	
CHỦ TRÌ THIẾT KẾ Phạm Thế Dương	
THIẾT KẾ Nguyễn Trường An	
BỎ CHI TIẾT Trần Văn Toàn	
HÀ NỘI, NGÀY 25 THÁNG 5 NĂM 2020 -THI CÔNG CẦN KẾT HỢP CÁC BẢN VẼ LIÊN QUAN. -MỌI THAY ĐỔI NGOÀI HIỆN TRƯỜNG (NẾU CÓ) CẦN BẢO LẠI ĐV THI CÔNG ĐV THI CÔNG BẢO LẠI CHO ĐV THIẾT KẾ ĐỂ CÓ GIẢI PHÁP XỬ LÝ. -MỌI THAY ĐỔI THIẾT KẾ KHI THI CÔNG SO VỚI HỒ SƠ THIẾT KẾ ĐV THIẾT KẾ SẼ KHÔNG CHỊU TRÁCH NHIỆM.	
TỶ LỆ	As indicated
KÝ HIỆU HỒ SƠ	NP-NĐ
BẢN VẼ SỐ	KT-039
GHI CHÚ: Hiện nay công ty cổ phần kiến trúc KISATO đang triển khai dịch vụ thi công trọn gói 63 tỉnh thành. Nên nếu gia đình thiết kế xong và có nhu cầu thi công trọn gói công trình thì hãy gọi cho chúng tôi theo Hotline: 096.345.92.88 (Gặp Mr Hào) để được tư vấn thêm. Ưu điểm khi gia đình sử dụng dịch vụ thi công trọn gói bên công ty chúng tôi là sẽ đồng bộ về mặt thẩm mỹ từ bản vẽ cho tới thực tế và đảm bảo chất lượng bởi những đội ngũ kỹ thuật, nhân công tay nghề cao.	

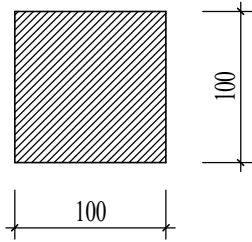


CHI TIẾT PHÀO 2

TỈ LỆ: (1 : 5)

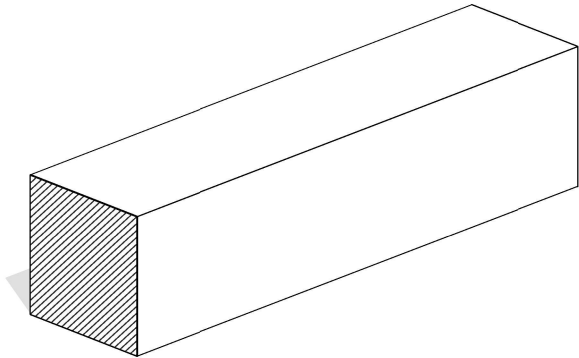


3D PHÀO 2

TỈ LỆ: ()

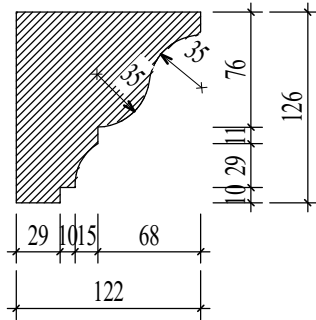

CHI TIẾT PHÀO 3

TỈ LỆ: (1 : 5)

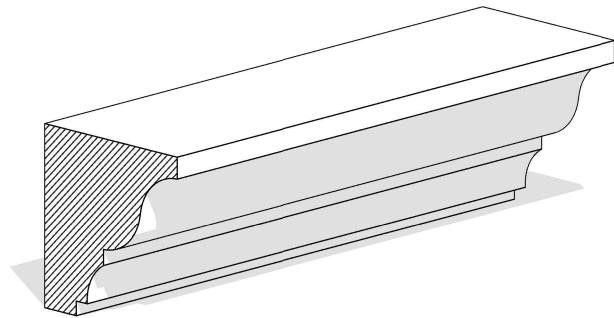

3D PHÀO 3

TỈ LỆ: ()

CHỦ ĐẦU TƯ:

NGUYỄN VĂN TOÀN

ĐƠN VỊ TƯ VẤN:



CÔNG TY CỔ PHẦN KIẾN TRÚC KISATO

KISATO CONSTRUCTION JOINT STOCK COMPANY

TRỤ SỞ MIỀN BẮC: Ô 20 - LK9 - B1.4 - KĐT THANH HÀ - HÀ ĐÔNG - HN

TRỤ SỞ MIỀN NAM: CĂN P16- KĐT PARK RIVERSIDE- P. PHÚ HỮU- QUẬN 9 - TP.HCM

Hotline HỒ TRỢ: 09678.49011 (Mr. HOÀNG)

DỰ ÁN:

NHÀ VƯỜN MÁI NHẬT

GD THỰC HIỆN:

THIẾT KẾ BẢN VẼ THI CÔNG

HANG MỤC:

KIẾN TRÚC

TÊN BẢN VẼ:

CHI TIẾT PHÀO

CHỦ TRÌ THIẾT KẾ	
THIẾT KẾ	
BỎ CHI TIẾT	

HÀ NỘI, NGÀY 25 THÁNG 5 NĂM 2020

-THI CÔNG CẦN KẾT HỢP CÁC BẢN VẼ LIÊN QUAN.
-MỌI THAY ĐỔI NGOÀI HIỆN TRƯỜNG (NẾU CÓ) CẦN BẢO LẠI ĐV THI CÔNG ĐV THI CÔNG BẢO LẠI CHO ĐV THIẾT KẾ ĐỂ CÓ GIẢI PHÁP XỬ LÝ.
-MỌI THAY ĐỔI THIẾT KẾ KHI THI CÔNG SO VỚI HỒ SƠ THIẾT KẾ ĐV THIẾT KẾ SẼ KHÔNG CHỊU TRÁCH NHIỆM.

TỶ LỆ	1 : 5
KÝ HIỆU HỒ SƠ	NP-NĐ
BẢN VẼ SỐ	KT-040

GHI CHÚ:

Hiện nay công ty cổ phần kiến trúc KISATO đang triển khai dịch vụ thi công trọn gói 63 tỉnh thành. Nên nếu gia đình thiết kế xong và có nhu cầu thi công trọn gói công trình thì hãy gọi cho chúng tôi theo Hotline: 096.345.92.88 (Gặp Mr Hào) để được tư vấn thêm. Ưu điểm khi gia đình sử dụng dịch vụ thi công trọn gói bên công ty chúng tôi là sẽ đồng bộ về mặt thẩm mỹ từ bản vẽ cho tới thực tế và đảm bảo chất lượng bởi những đội ngũ kỹ thuật, nhân công tay nghề cao.



MẶT BẰNG LÁT SÀN TẦNG 1

TỈ LỆ: (1 : 90)

THỐNG KÊ GẠCH LÁT SÀN TẦNG 1
- GẠCH 800X800: 282 VIÊN
- GẠCH 300X300: 125 VIÊN

+ Công ty cổ phần kiến trúc KISATO, hiện đang phân phối gạch GRANIT đồng chất CMC công nghệ thấm muối tan và sàn gỗ KRONOPOL nhập khẩu của Ba Lan. Một trong những sản phẩm có ưu điểm vượt trội về độ cứng, độ bền màu theo thời gian cũng như mẫu mã chủng loại đa dạng hợp thẩm mỹ.
Anh (Chị) có thể tham khảo thêm kiến thức, kỹ thuật thi công ốp lát gạch tại website: Gachoplatdep.com và kỹ thuật thi công sàn gỗ tại website: sangotot.net
Hotline tư vấn gạch lát nền, sàn gỗ: 0989.222.620 (Mr Hòa)

CHỦ ĐẦU TƯ:

NGUYỄN VĂN TOÀN

ĐƠN VỊ TƯ VẤN:



CÔNG TY CỔ PHẦN KIẾN TRÚC KISATO
KISATO CONSTRUCTION JOINT STOCK COMPANY

TRỤ SỞ MIỀN BẮC: Ô 20 - LK9 - B1.4 - KĐT THANH HÀ - HÀ ĐÔNG - HN

TRỤ SỞ MIỀN NAM: CĂN P16- KĐT PARK RIVERSIDE- P. PHÚ HƯU- QUẬN 9 - TP.HCM

Hotline HỒ TRỢ: 09678.49011 (Mr. HOÀNG)

DỰ ÁN:

NHÀ VƯỜN MÁI NHẬT

GD THỰC HIỆN:

THIẾT KẾ BẢN VẼ THI CÔNG

HẠNG MỤC:

KIẾN TRÚC

TÊN BẢN VẼ:

MẶT BẰNG LÁT SÀN TẦNG 1

CHỦ TRÌ THIẾT KẾ

Phạm Thế Dương

THIẾT KẾ

Nguyễn Trường An

BỘ CHỈ TIẾT

Trần Văn Toàn

HÀ NỘI, NGÀY 25 THÁNG 5 NĂM 2020

-THI CÔNG CẦN KẾT HỢP CÁC BẢN VẼ LIÊN QUAN.
-MỌI THAY ĐỔI NGOÀI HIỆN TRƯỜNG (NẾU CÓ) CẦN BẢO LẠI ĐV THI CÔNG ĐV THI CÔNG BẢO LẠI CHO ĐV THIẾT KẾ ĐỂ CÓ GIẢI PHÁP XỬ LÝ.
-MỌI THAY ĐỔI THIẾT KẾ KHI THI CÔNG SO VỚI HỒ SƠ THIẾT KẾ ĐV THIẾT KẾ SẼ KHÔNG CHỊU TRÁCH NHIỆM.

TỶ LỆ

1 : 90

KÝ HIỆU HỒ SƠ


NP-NĐ

BẢN VẼ SỐ

KT-041

GHI CHÚ:

Hiện nay công ty cổ phần kiến trúc KISATO đang triển khai dịch vụ thi công trọn gói 63 tỉnh thành. Nên nếu gia đình thiết kế xong và có nhu cầu thi công trọn gói công trình thì hãy gọi cho chúng tôi theo Hotline: 096.345.92.88 (Gặp Mr Hào) để được tư vấn thêm. Ưu điểm khi gia đình sử dụng dịch vụ thi công trọn gói bên công ty chúng tôi là sẽ đồng bộ về mặt thẩm mỹ từ bản vẽ cho tới thực tế và đảm bảo chất lượng bởi những đội ngũ kỹ thuật, nhân công tay nghề cao.

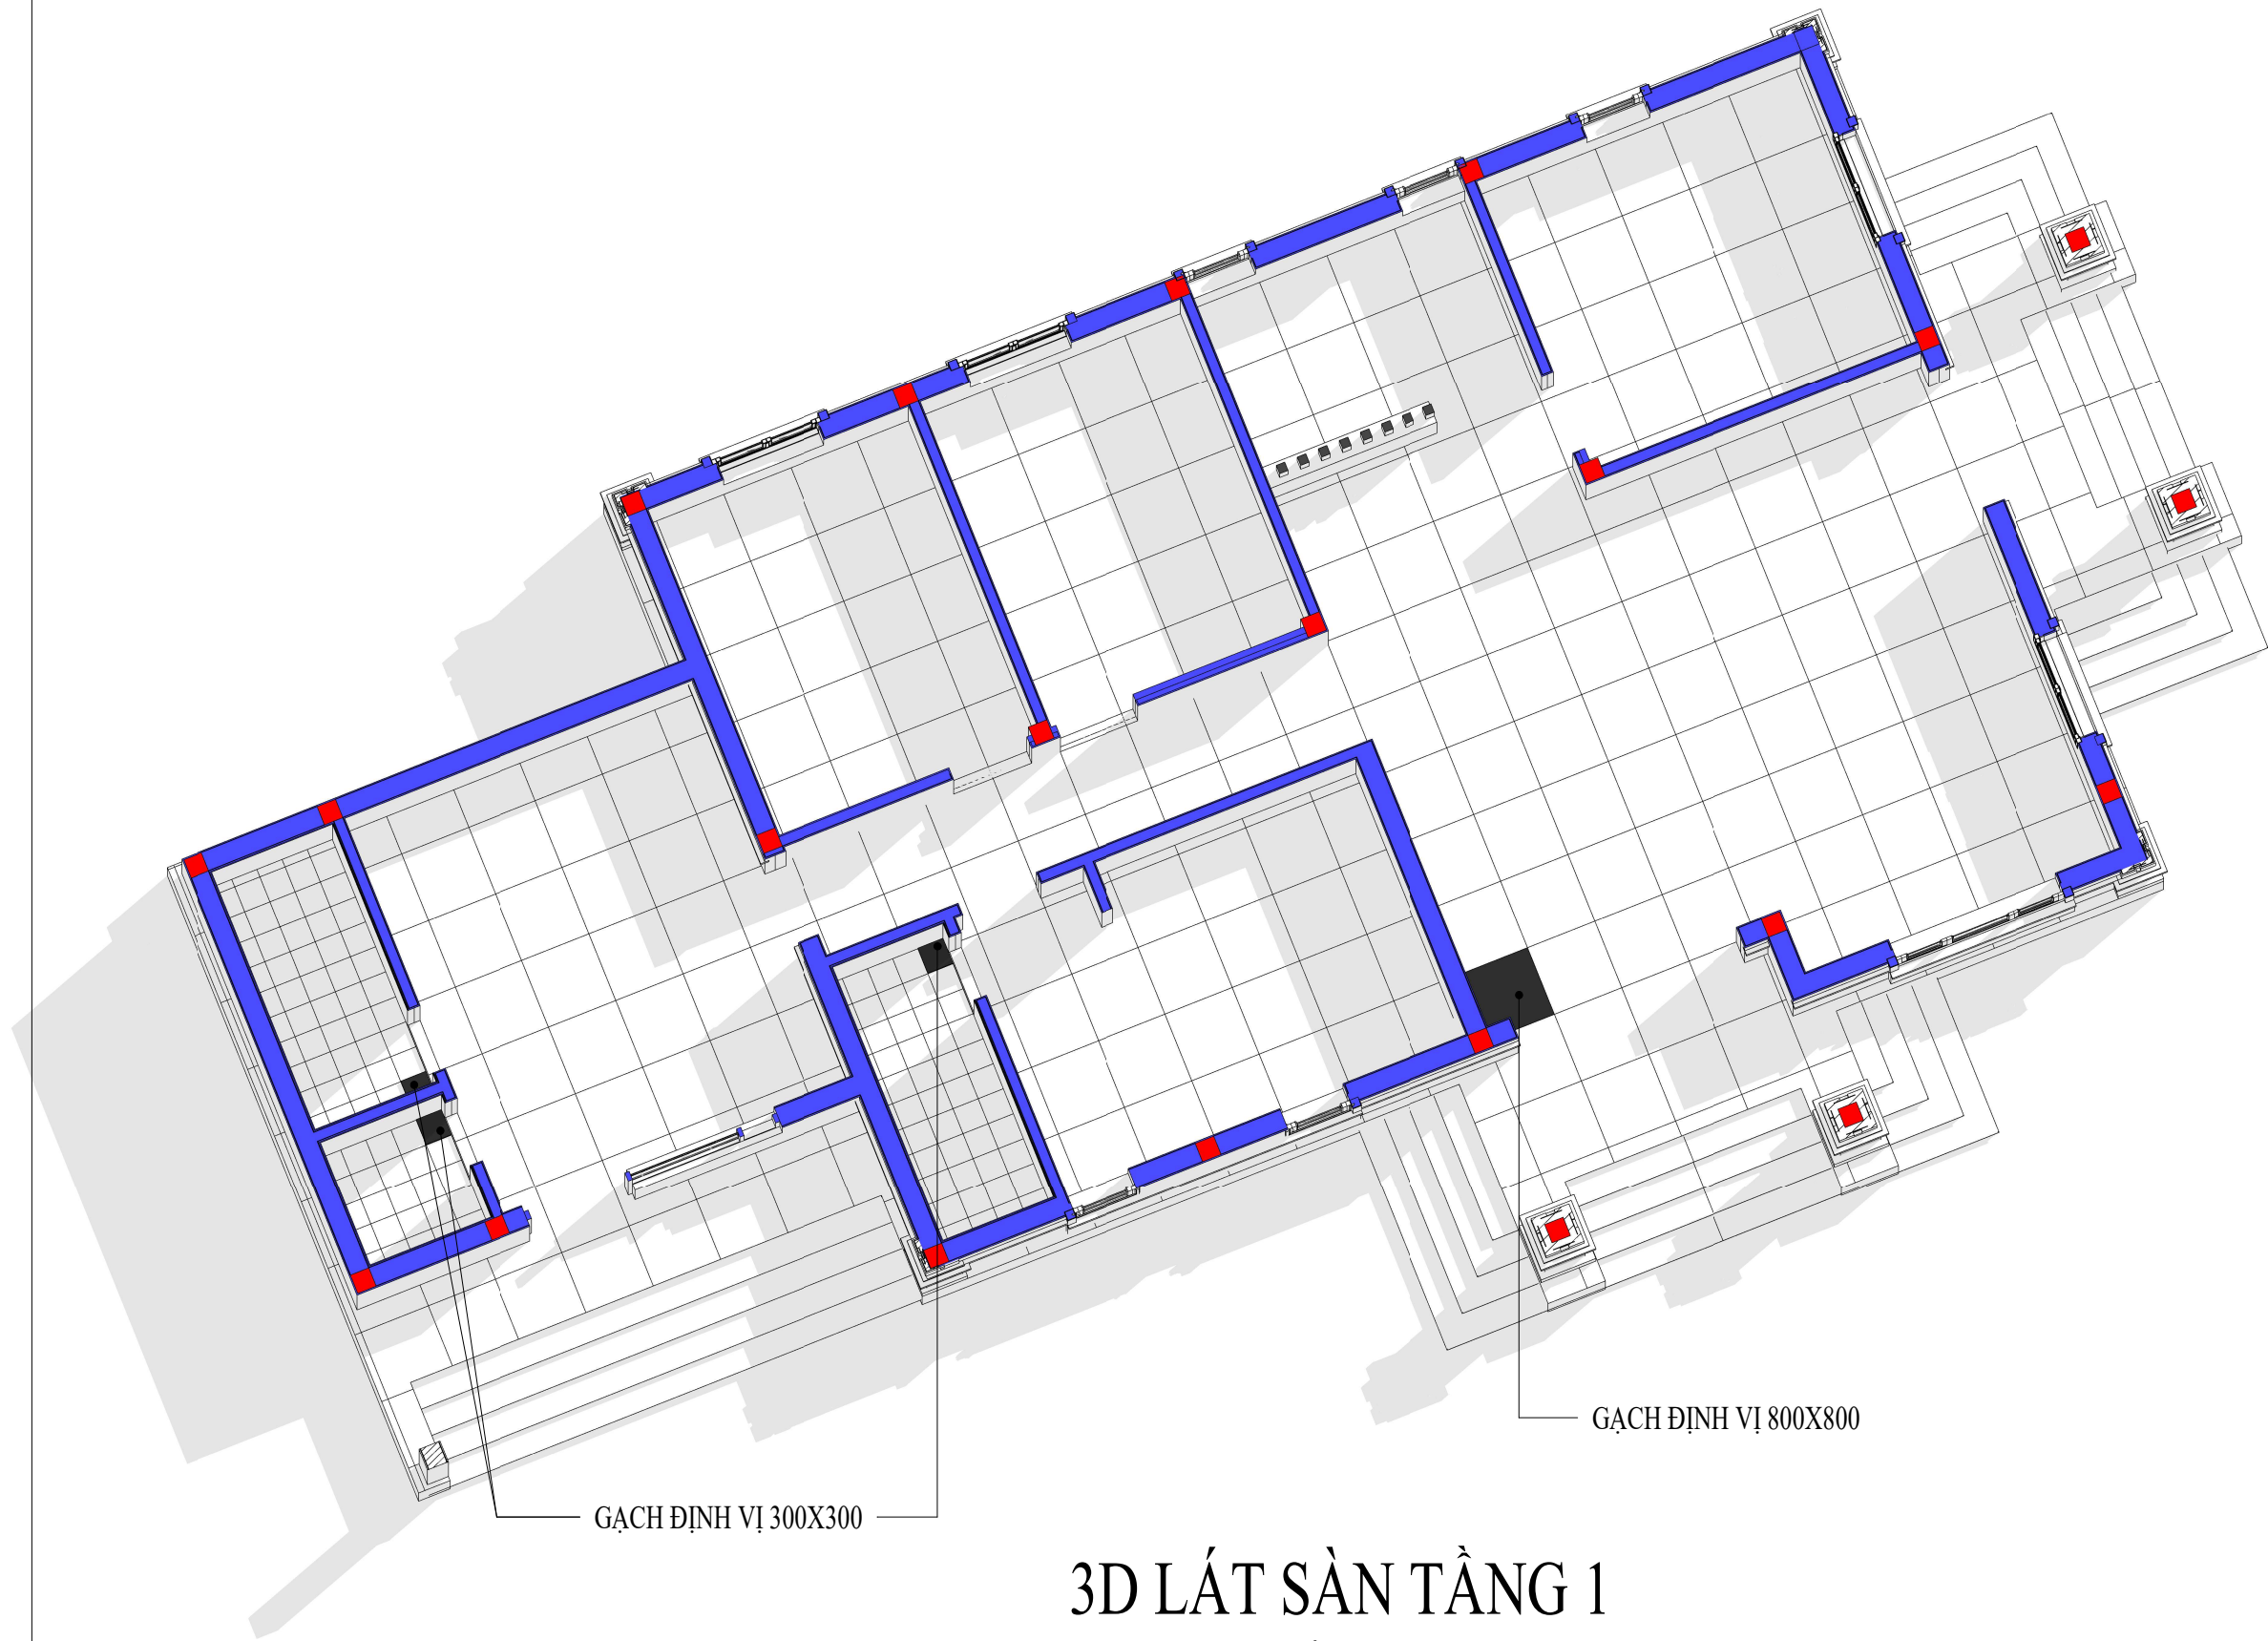

3D LÁT SÀN TẦNG 1

TỈ LỆ: ()

CHỦ ĐẦU TƯ:

NGUYỄN VĂN TOÀN

ĐƠN VỊ TƯ VẤN:



CÔNG TY CỔ PHẦN KIẾN TRÚC KISATO

KISATO CONSTRUCTION JOINT STOCK COMPANY

TRỤ SỞ MIỀN BẮC: Ô 20 - LK9 - B1.4 - KĐT THANH HÀ - HÀ ĐÔNG - HN

TRỤ SỞ MIỀN NAM: CĂN P16- KĐT PARK RIVERSIDE- P. PHÚ HƯU- QUẬN 9 - TP.HCM

Hotline HỒ TRỢ: 09678.49011 (Mr. HOÀNG)

DỰ ÁN:

NHÀ VƯỜN MÁI NHẬT

GD THỰC HIỆN:

THIẾT KẾ BẢN VẼ THI CÔNG

HẠNG MỤC:

KIẾN TRÚC

TÊN BẢN VẼ:

3D LÁT SÀN TẦNG 1

CHỦ TRÌ THIẾT KẾ

Phạm Thế Dương

THIẾT KẾ

Nguyễn Trường An

BỘ CHI TIẾT

Trần Văn Toàn

HÀ NỘI, NGÀY 25 THÁNG 5 NĂM 2020

-THI CÔNG CẦN KẾT HỢP CÁC BẢN VẼ LIÊN QUAN.

-MỌI THAY ĐỔI NGOÀI HIỆN TRƯỜNG (NẾU CÓ) CẦN BẢO LẠI ĐV THI CÔNG ĐV THI CÔNG BẢO LẠI CHO ĐV THIẾT KẾ ĐỂ CÓ GIẢI PHÁP XỬ LÝ.

-MỌI THAY ĐỔI THIẾT KẾ KHI THI CÔNG SO VỚI HỒ SƠ THIẾT KẾ ĐV THIẾT KẾ SẼ KHÔNG CHỊU TRÁCH NHIỆM.

TỶ LỆ

KÝ HIỆU HỒ SƠ


BẢN VẼ SỐ

NP-NĐ

KT-042

GHI CHÚ:

Hiện nay công ty cổ phần kiến trúc KISATO đang triển khai dịch vụ thi công trọn gói 63 tỉnh thành. Nên nếu gia đình thiết kế xong và có nhu cầu thi công trọn gói công trình thì hãy gọi cho chúng tôi theo Hotline: 096.345.92.88 (Gặp Mr Hào) để được tư vấn thêm. Ưu điểm khi gia đình sử dụng dịch vụ thi công trọn gói bên công ty chúng tôi là sẽ đồng bộ về mặt thẩm mỹ từ bản vẽ cho tới thực tế và đảm bảo chất lượng bởi những đội ngũ kỹ thuật, nhân công tay nghề cao.

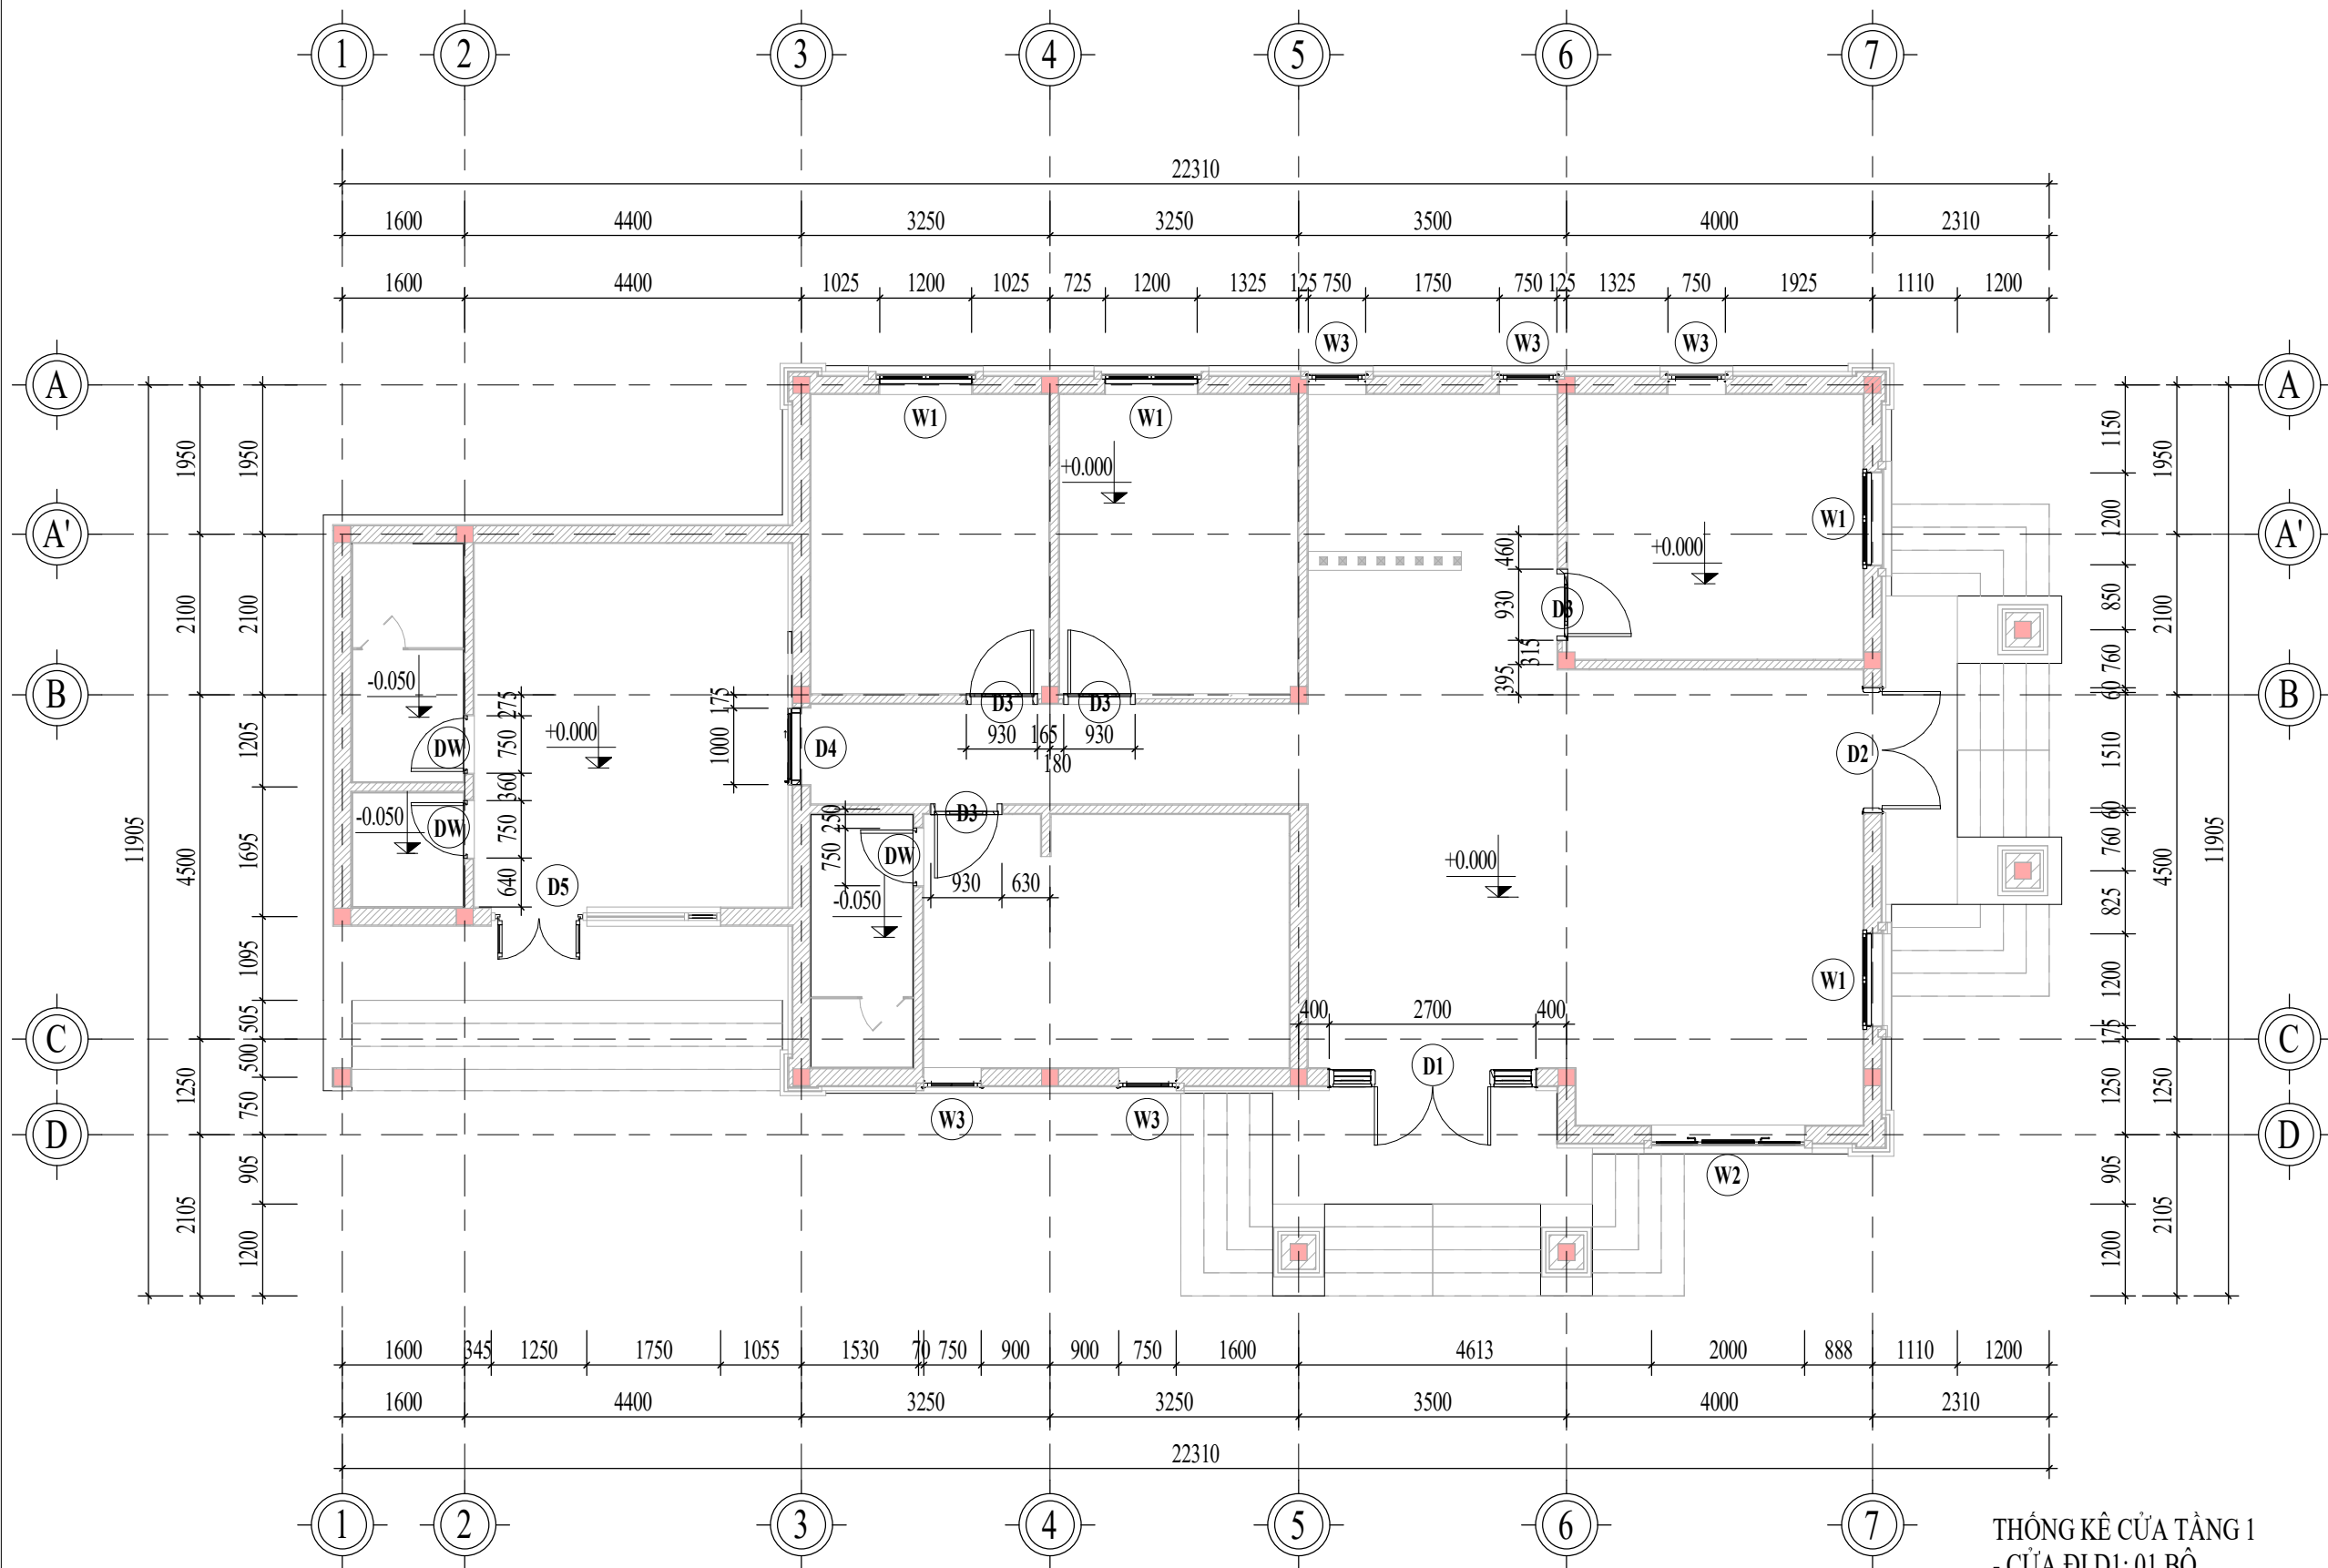

MẶT BẰNG ĐỊNH VỊ CỬA TẦNG 1

TỈ LỆ: (1 : 90)

- THÔNG KÊ CỬA TẦNG 1
- CỬA ĐI D1: 01 BỘ
 - CỬA ĐI D2: 01 BỘ
 - CỬA ĐI D3: 04 BỘ
 - CỬA ĐI D4: 01 BỘ
 - CỬA ĐI D5: 01 BỘ
 - CỬA ĐI DW: 01 BỘ
 - CỬA SỔ W1: 04 BỘ
 - CỬA SỔ W2: 01 BỘ
 - CỬA SỔ W3: 05 BỘ

+ Công ty cổ phần kiến trúc KISATO, hiện đang cung cấp cửa COMPOSIT. Một loại cửa có ưu điểm vượt trội hơn hẳn so với cửa gỗ truyền thống. Như chống cong vênh, co ngót, chống xước do va đập đặc biệt khả năng chịu ẩm, chịu nước, chống ồn cao hơn rất nhiều so với cửa gỗ truyền thống. Anh (Chị) tham khảo thêm về loại cửa COMPOSIT này tại website: Cuaben.com Liên hệ hotline tư vấn về cửa COMPOSIT: 0989.222.620 (Mr Hóa)

CHỦ ĐẦU TƯ:

NGUYỄN VĂN TOÀN

ĐƠN VỊ TƯ VẤN:



CÔNG TY CỔ PHẦN KIẾN TRÚC KISATO

KISATO CONSTRUCTION JOINT STOCK COMPANY

TRỤ SỞ MIỀN BẮC: Ô 20 - LK9 - B1.4 - KĐT THANH HÀ - HÀ ĐÔNG - HN

TRỤ SỞ MIỀN NAM: CĂN P16- KĐT PARK RIVERSIDE- P. PHÚ HƯU- QUẬN 9 - TP.HCM

Hotline HỒ TRỢ: 09678.49011 (Mr. HOÀNG)

DỰ ÁN:

NHÀ VƯỜN MÁI NHẬT

GD THỰC HIỆN:

THIẾT KẾ BẢN VẼ THI CÔNG

HẠNG MỤC:

KIẾN TRÚC

TÊN BẢN VẼ:

MẶT BẰNG ĐỊNH VỊ CỬA TẦNG 1

CHỦ TRÌ THIẾT KẾ

Phạm Thế Dương

THIẾT KẾ

Nguyễn Trường An

BỘ CHỈ TIẾT

Trần Văn Toàn

HÀ NỘI, NGÀY 25 THÁNG 5 NĂM 2020

-THI CÔNG CẦN KẾT HỢP CÁC BẢN VẼ LIÊN QUAN.

-MỌI THAY ĐỔI NGOÀI HIỆN TRƯỜNG (NẾU CÓ) CẦN BẢO LẠI ĐV THI CÔNG ĐV THI CÔNG BẢO LẠI CHO ĐV THIẾT KẾ ĐỂ CÓ GIẢI PHÁP XỬ LÝ.

-MỌI THAY ĐỔI THIẾT KẾ KHI THI CÔNG SO VỚI HỒ SƠ THIẾT KẾ ĐV THIẾT KẾ SẼ KHÔNG CHỊU TRÁCH NHIỆM.

TỶ LỆ

1 : 90

KÝ HIỆU HỒ SƠ


NP-NĐ

BẢN VẼ SỐ

KT-043

GHI CHÚ:

Hiện nay công ty cổ phần kiến trúc KISATO đang triển khai dịch vụ thi công trọn gói 63 tỉnh thành. Nên nếu gia đình thiết kế xong và có nhu cầu thi công trọn gói công trình thì hãy gọi cho chúng tôi theo Hotline: 096.345.92.88 (Gặp Mr Hào) để được tư vấn thêm. Ưu điểm khi gia đình sử dụng dịch vụ thi công trọn gói bên công ty chúng tôi là sẽ đồng bộ về mặt thẩm mỹ từ bản vẽ cho tới thực tế và đảm bảo chất lượng bởi những đội ngũ kỹ thuật, nhân công tay nghề cao.

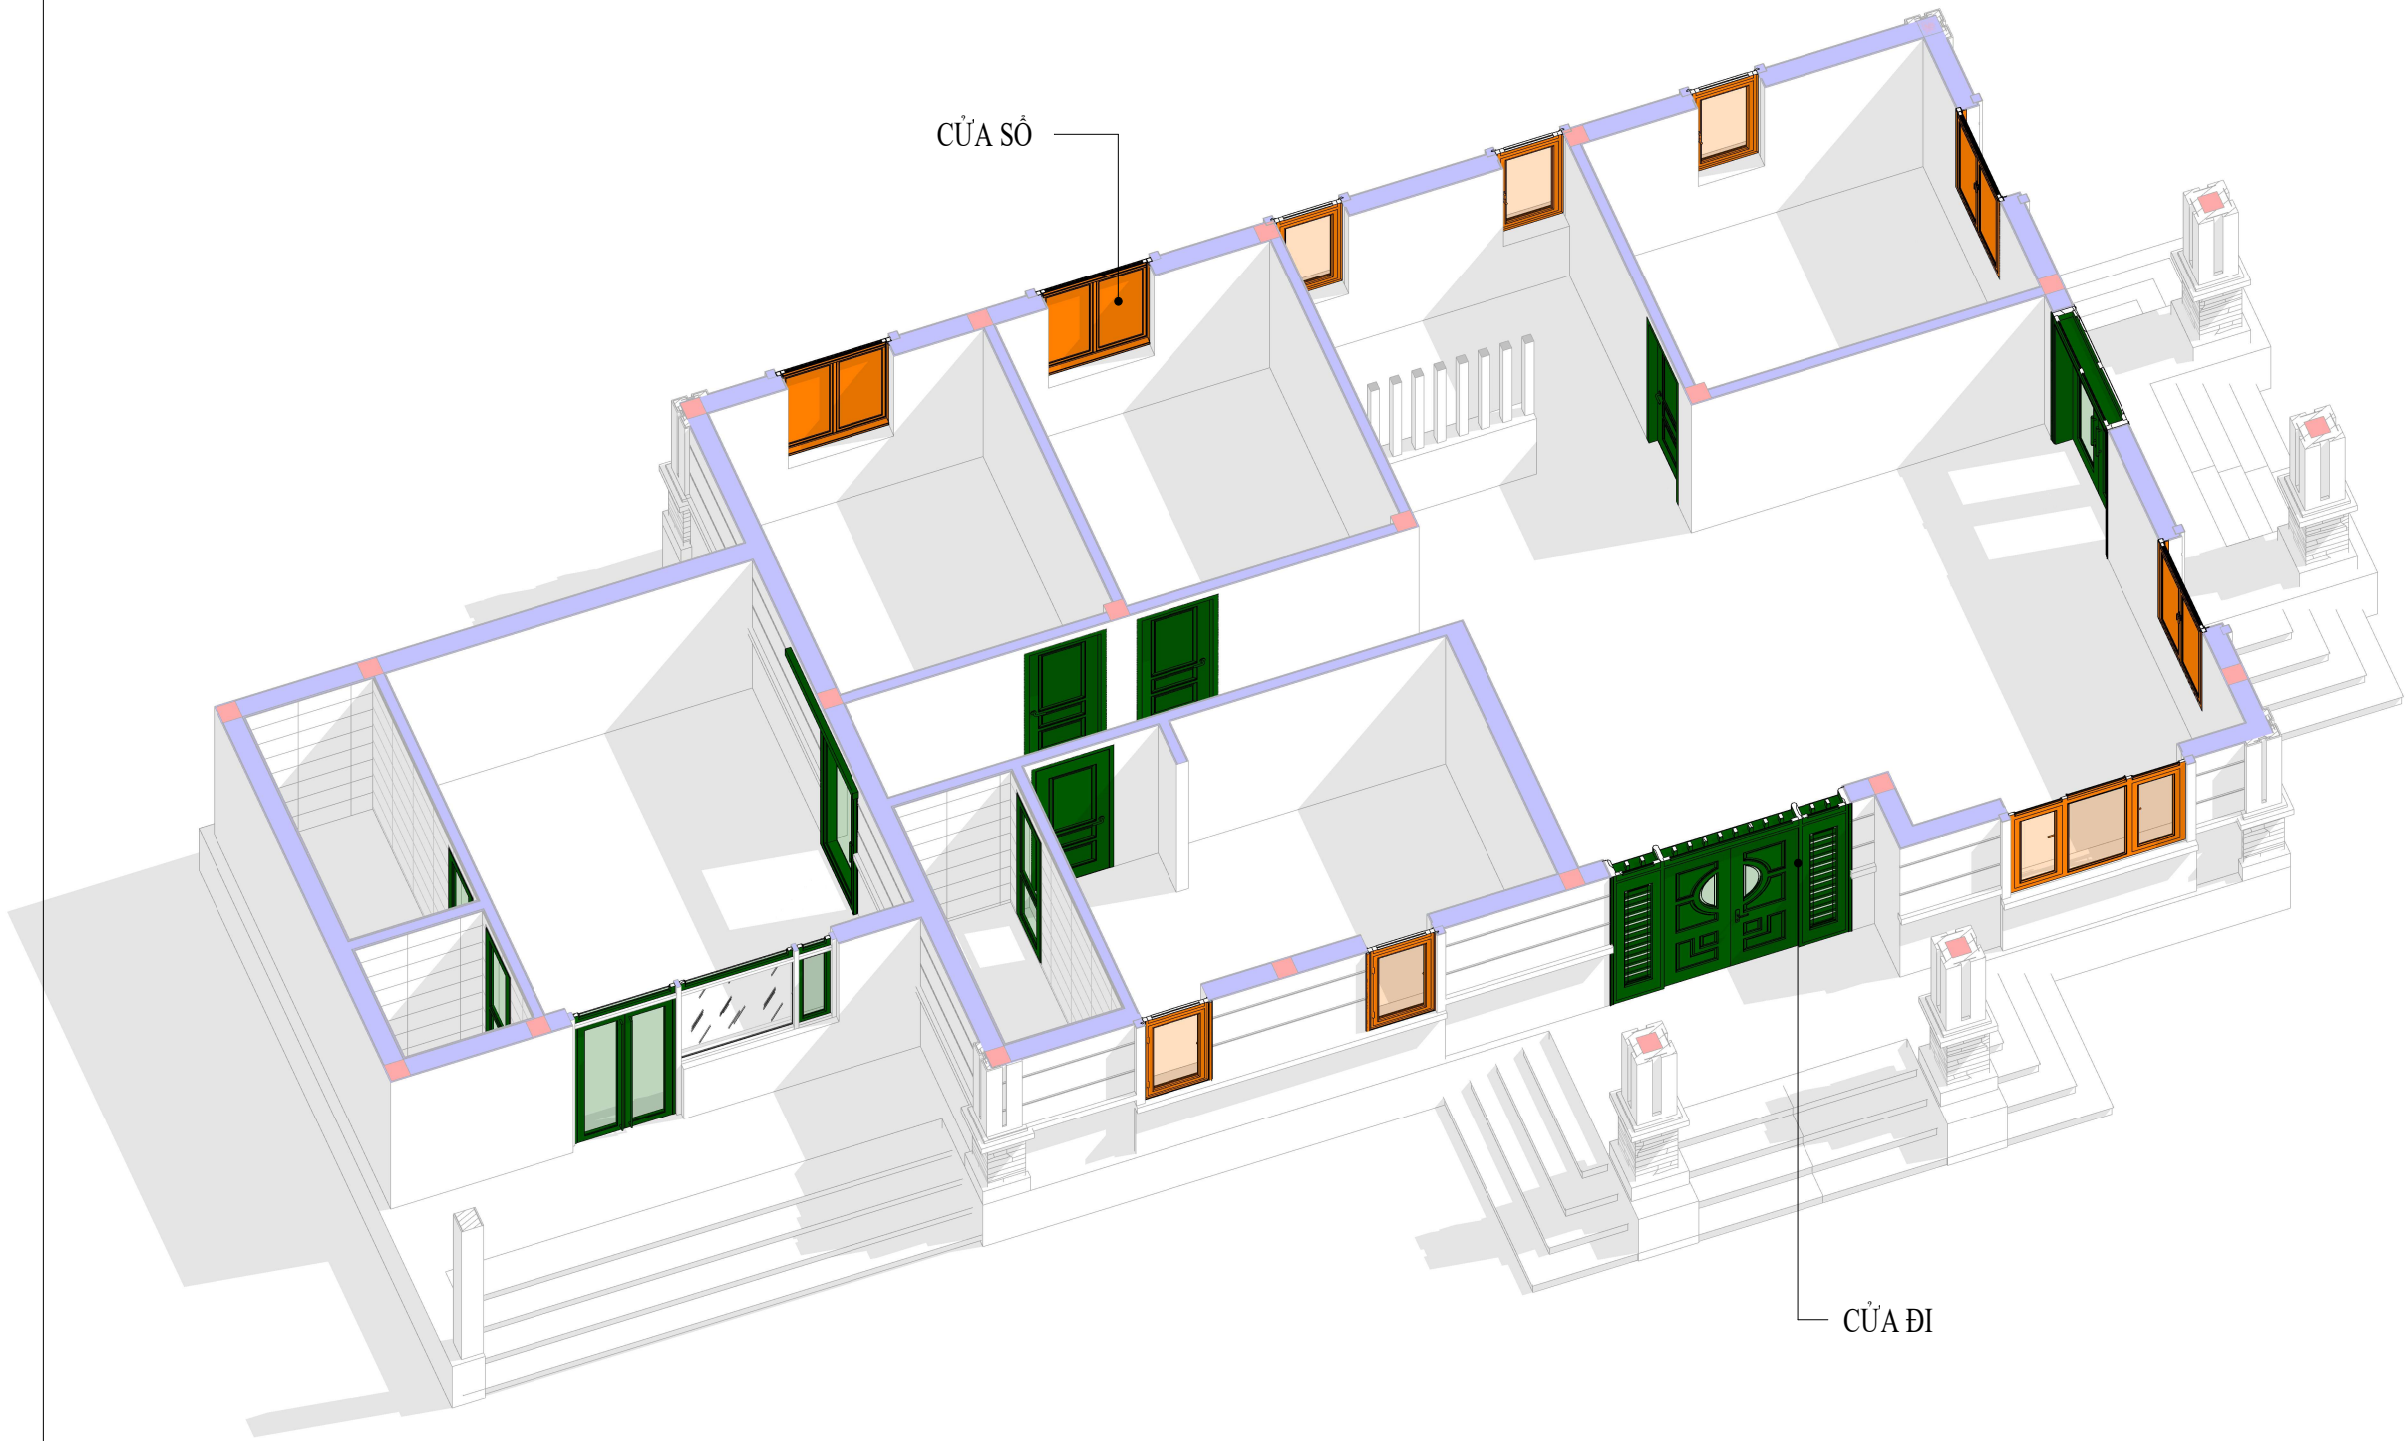

3D ĐỊNH VỊ CỬA TẦNG 1

TỈ LỆ: ()

CHỦ ĐẦU TƯ:

NGUYỄN VĂN TOÀN

ĐƠN VỊ TƯ VẤN:



CÔNG TY CỔ PHẦN KIẾN TRÚC KISATO

KISATO CONSTRUCTION JOINT STOCK COMPANY

TRỤ SỞ MIỀN BẮC: Ô 20 - LK9 - B1.4 - KĐT THANH HÀ - HÀ ĐÔNG - HN

TRỤ SỞ MIỀN NAM: CĂN P16- KĐT PARK RIVERSIDE- P. PHÚ HỮU- QUẬN 9 - TP.HCM

Hotline HỒ TRỢ: 09678.49011 (Mr. HOÀNG)

DỰ ÁN:

NHÀ VƯỜN MÁI NHẬT

GD THỰC HIỆN:

THIẾT KẾ BẢN VẼ THI CÔNG

HẠNG MỤC:

KIẾN TRÚC

TÊN BẢN VẼ:

3D ĐỊNH VỊ CỬA TẦNG 1

CHỦ TRÌ THIẾT KẾ

Phạm Thế Dương

THIẾT KẾ

Nguyễn Trường An

BỒ CHI TIẾT

Trần Văn Toàn

HÀ NỘI, NGÀY 25 THÁNG 5 NĂM 2020

-THI CÔNG CẦN KẾT HỢP CÁC BẢN VẼ LIÊN QUAN.
-MỌI THAY ĐỔI NGOÀI HIỆN TRƯỜNG (NẾU CÓ) CẦN BẢO LẠI ĐV THI CÔNG ĐV THI CÔNG BẢO LẠI CHO ĐV THIẾT KẾ ĐỂ CÓ GIẢI PHÁP XỬ LÝ.
-MỌI THAY ĐỔI THIẾT KẾ KHI THI CÔNG SO VỚI HỒ SƠ THIẾT KẾ ĐV THIẾT KẾ SẼ KHÔNG CHỊU TRÁCH NHIỆM.

TỶ LỆ

KÝ HIỆU HỒ SƠ


BẢN VẼ SỐ

NP-NĐ


KT-044

GHI CHÚ:

Hiện nay công ty cổ phần kiến trúc KISATO đang triển khai dịch vụ thi công trọn gói 63 tỉnh thành. Nên nếu gia đình thiết kế xong và có nhu cầu thi công trọn gói công trình thì hãy gọi cho chúng tôi theo Hotline: 096.345.92.88 (Gặp Mr Hào) để được tư vấn thêm. Ưu điểm khi gia đình sử dụng dịch vụ thi công trọn gói bên công ty chúng tôi là sẽ đồng bộ về mặt thẩm mỹ từ bản vẽ cho tới thực tế và đảm bảo chất lượng bởi những đội ngũ kỹ thuật, nhân công tay nghề cao.





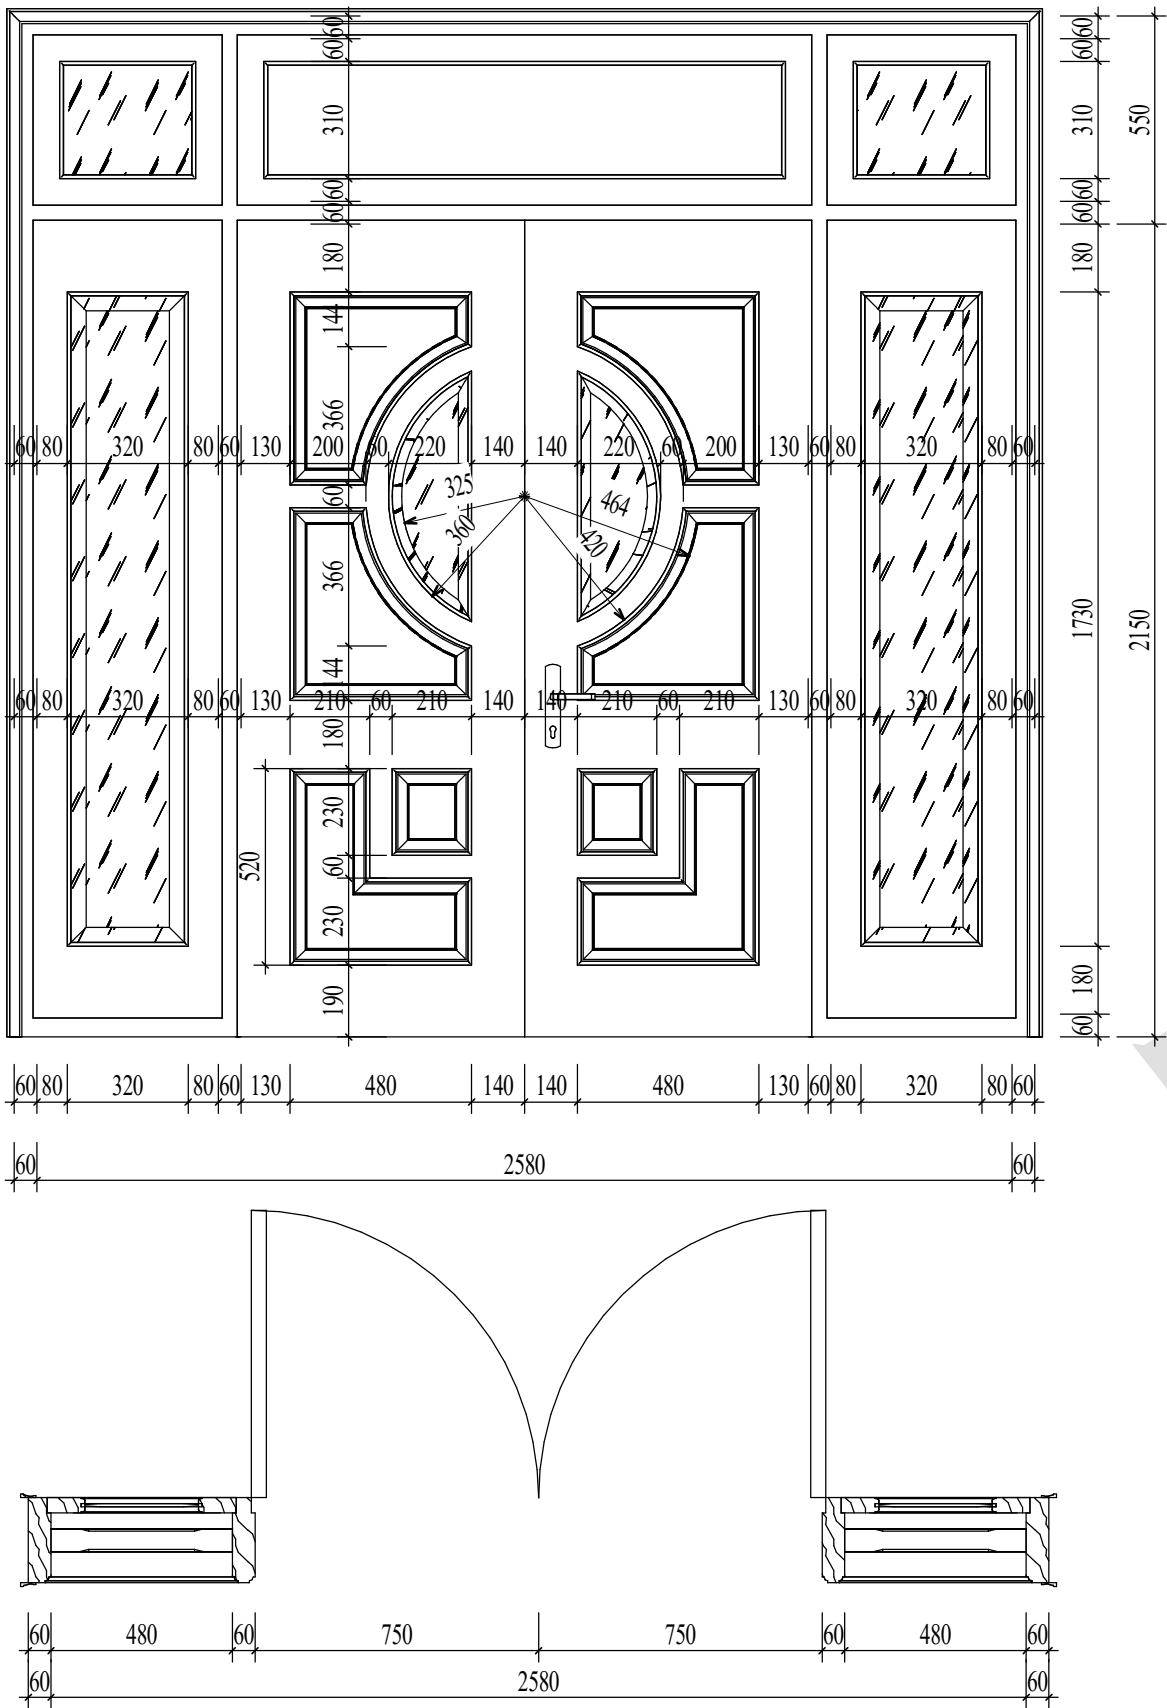


CHI TIẾT CỬA ĐI D1
TỈ LỆ: (1 : 20)

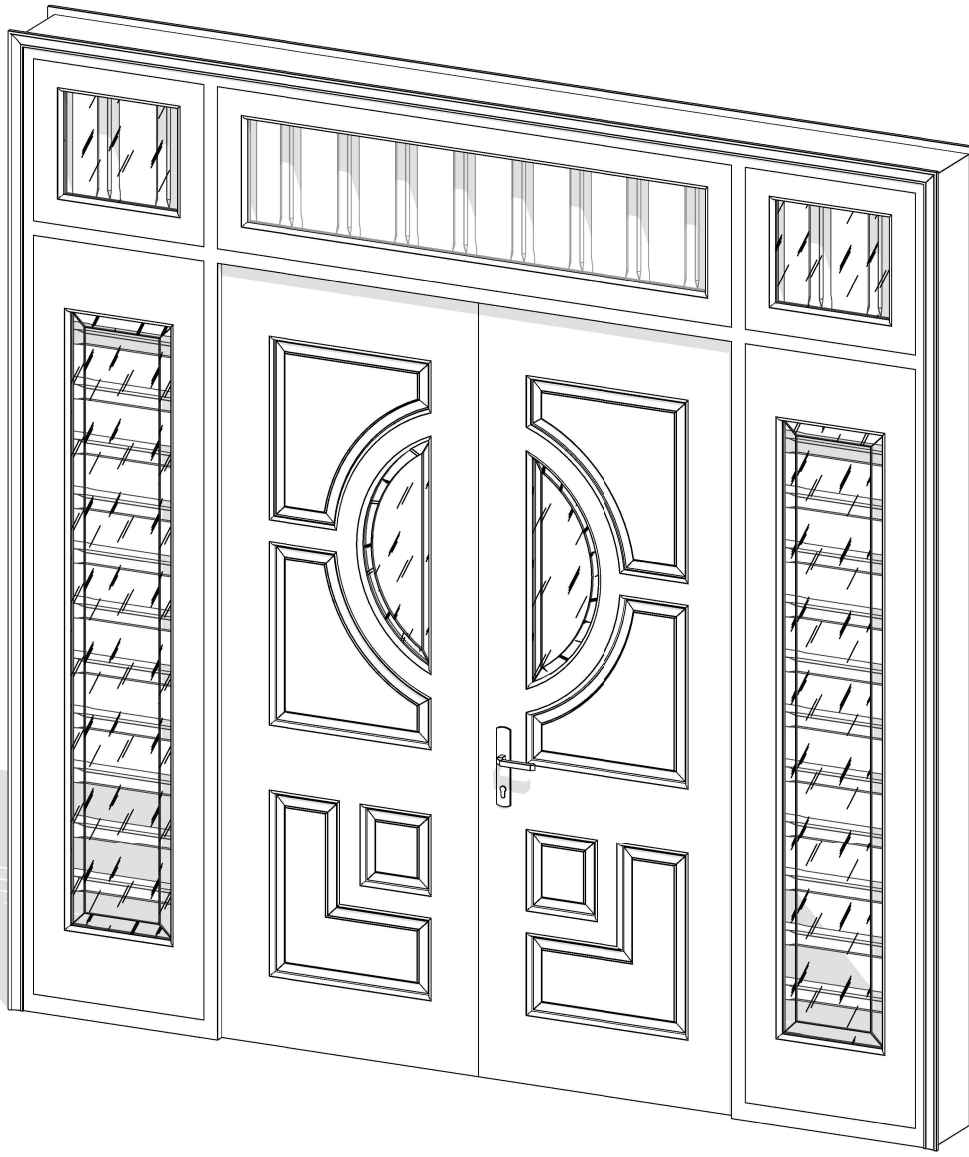


3D CỬA ĐI D1
TỈ LỆ: ()

CHỦ ĐẦU TƯ: NGUYỄN VĂN TOÀN	
ĐƠN VỊ TƯ VẤN:  CÔNG TY CỔ PHẦN KIẾN TRÚC KISATO KISATO CONSTRUCTION JOINT STOCK COMPANY TRỤ SỞ MIỀN BẮC: Ô 20 - LK9 - B1.4 - KĐT THANH HÀ - HÀ ĐÔNG - HN TRỤ SỞ MIỀN NAM: CĂN P16- KĐT PARK RIVERSIDE- P. PHÚ HỮU- QUẬN 9 - TP.HCM Hotline HỒ TRỢ: 09678.49011 (Mr. HOÀNG)	
DỰ ÁN: NHÀ VƯỜN MÁI NHẬT	
GĐ THỰC HIỆN: THIẾT KẾ BẢN VẼ THI CÔNG	
HẠNG MỤC: KIẾN TRÚC	
TÊN BẢN VẼ: CHI TIẾT CỬA ĐI D1	
CHỦ TRÌ THIẾT KẾ Phạm Thế Dương	
THIẾT KẾ Nguyễn Trường An	
BỐ CHI TIẾT Trần Văn Toàn	
HÀ NỘI, NGÀY 25 THÁNG 5 NĂM 2020 -THI CÔNG CẦN KẾT HỢP CÁC BẢN VẼ LIÊN QUAN. -MỌI THAY ĐỔI NGOÀI HIỆN TRƯỜNG (NẾU CÓ) CẦN BẢO LẠI ĐV THI CÔNG ĐV THI CÔNG BẢO LẠI CHO ĐV THIẾT KẾ ĐỂ CÓ GIẢI PHÁP XỬ LÝ. -MỌI THAY ĐỔI THIẾT KẾ KHI THI CÔNG SO VỚI HỒ SƠ THIẾT KẾ ĐV THIẾT KẾ SẼ KHÔNG CHỊU TRÁCH NHIỆM.	
TỶ LỆ	1 : 20
KÝ HIỆU HỒ SƠ	NP-NĐ
BẢN VẼ SỐ	KT-045
GHI CHÚ: Hiện nay công ty cổ phần kiến trúc KISATO đang triển khai dịch vụ thi công trọn gói 63 tỉnh thành. Nên nếu gia đình thiết kế xong và có nhu cầu thi công trọn gói công trình thì hãy gọi cho chúng tôi theo Hotline: 096.345.92.88 (Gặp Mr Hào) để được tư vấn thêm. Ưu điểm khi gia đình sử dụng dịch vụ thi công trọn gói bên công ty chúng tôi là sẽ đồng bộ về mặt thẩm mỹ từ bản vẽ cho tới thực tế và đảm bảo chất lượng bởi những đội ngũ kỹ thuật, nhân công tay nghề cao.	

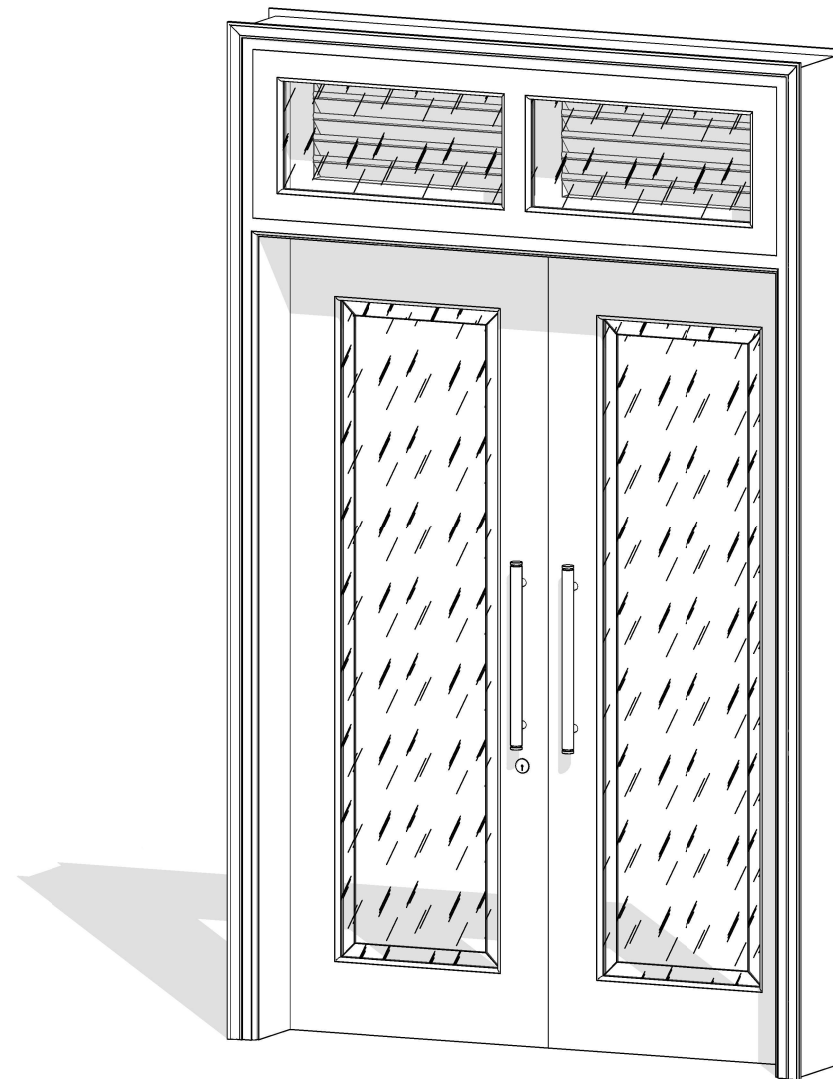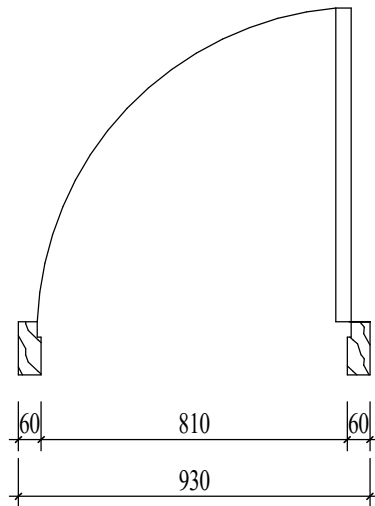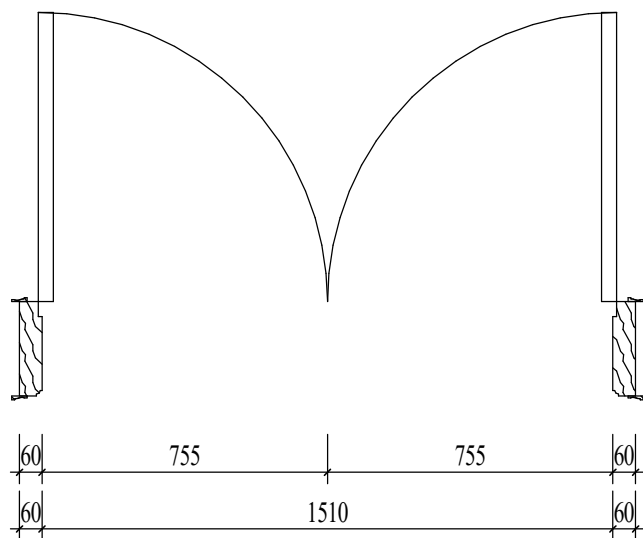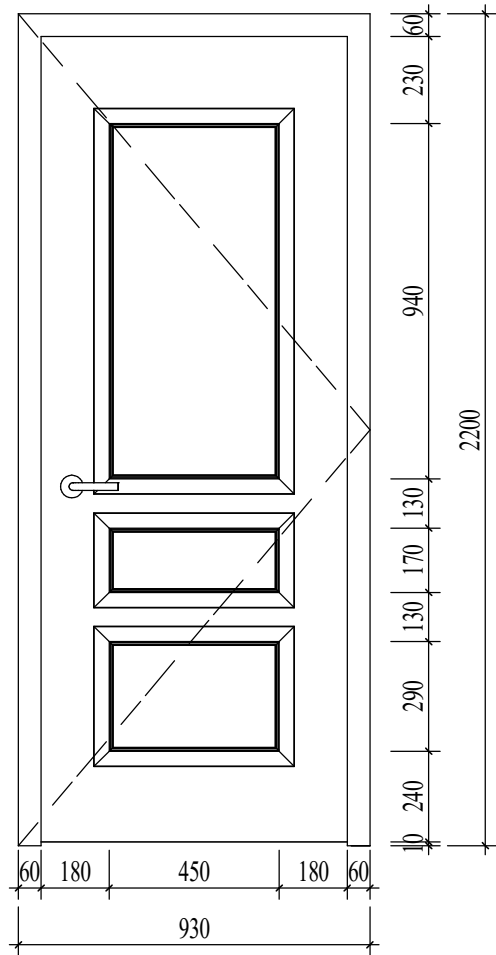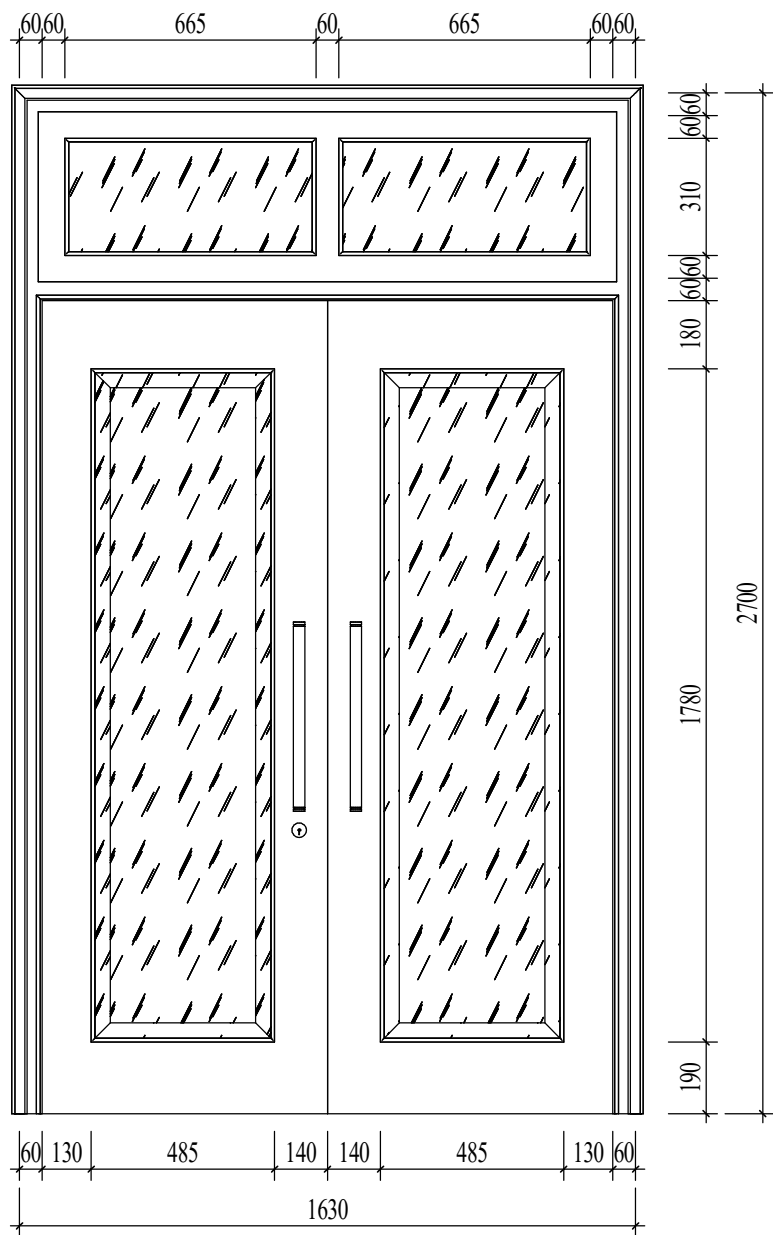

3D CỬA ĐI D2
TỈ LỆ: ()

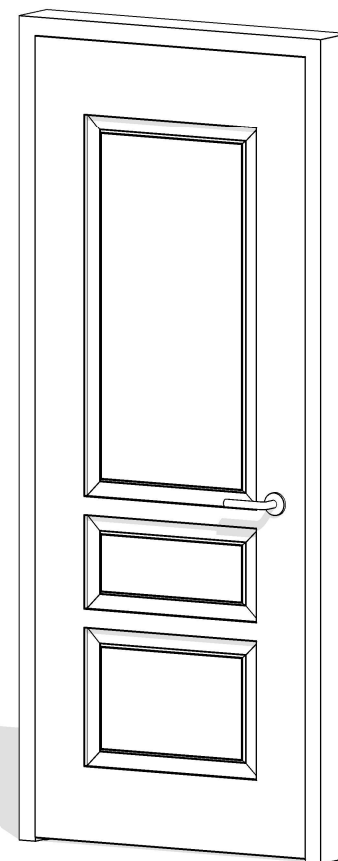

3D CỬA ĐI D3
TỈ LỆ: ()

CHI TIẾT CỬA ĐI D2
TỈ LỆ: (1 : 20)

CHI TIẾT CỬA ĐI D3
TỈ LỆ: (1 : 20)

CHỦ ĐẦU TƯ:

NGUYỄN VĂN TOÀN

ĐƠN VỊ TƯ VẤN:



CÔNG TY CỔ PHẦN KIẾN TRÚC KISATO

KISATO CONSTRUCTION JOINT STOCK COMPANY

TRỤ SỞ MIỀN BẮC: Ô 20 - LK9 - B1.4 - KĐT THANH HÀ - HÀ ĐÔNG - HN

TRỤ SỞ MIỀN NAM: CĂN P16- KĐT PARK RIVERSIDE- P. PHÚ HỮU- QUẬN 9 - TP.HCM

Hotline HỒ TRỌNG: 09678.49011 (Mr. HOÀNG)

DỰ ÁN:

NHÀ VƯỜN MÁI NHẬT

GD THỰC HIỆN:

THIẾT KẾ BẢN VẼ THI CÔNG

HẠNG MỤC:

KIẾN TRÚC

TÊN BẢN VẼ:

CHI TIẾT CỬA ĐI D2, D3

CHỦ TRÌ THIẾT KẾ

Phạm Thế Dương

THIẾT KẾ

Nguyễn Trường An

BỘ CHI TIẾT

Trần Văn Toàn

HÀ NỘI, NGÀY 25 THÁNG 5 NĂM 2020

-THI CÔNG CẦN KẾT HỢP CÁC BẢN VẼ LIÊN QUAN.
-MỌI THAY ĐỔI NGOÀI HIỆN TRƯỜNG (NẾU CÓ) CẦN BẢO LẠI ĐV THI CÔNG ĐV THI CÔNG BẢO LẠI CHO ĐV THIẾT KẾ ĐỂ CÓ GIẢI PHÁP XỬ LÝ.
-MỌI THAY ĐỔI THIẾT KẾ KHI THI CÔNG SO VỚI HỒ SƠ THIẾT KẾ ĐV THIẾT KẾ SẼ KHÔNG CHỊU TRÁCH NHIỆM.

TỶ LỆ

1 : 20

KÝ HIỆU HỒ SƠ


NP-NĐ

BẢN VẼ SỐ


KT-046

GHI CHÚ:




Hiện nay công ty cổ phần kiến trúc KISATO đang triển khai dịch vụ thi công trọn gói 63 tỉnh thành. Nên nếu gia đình thiết kế xong và có nhu cầu thi công trọn gói công trình thì hãy gọi cho chúng tôi theo Hotline: 096.345.92.88 (Gặp Mr Hào) để được tư vấn thêm. Ưu điểm khi gia đình sử dụng dịch vụ thi công trọn gói bên công ty chúng tôi là sẽ đồng bộ về mặt thẩm mỹ từ bản vẽ cho tới thực tế và đảm bảo chất lượng bởi những đội ngũ kỹ thuật, nhân công tay nghề cao.

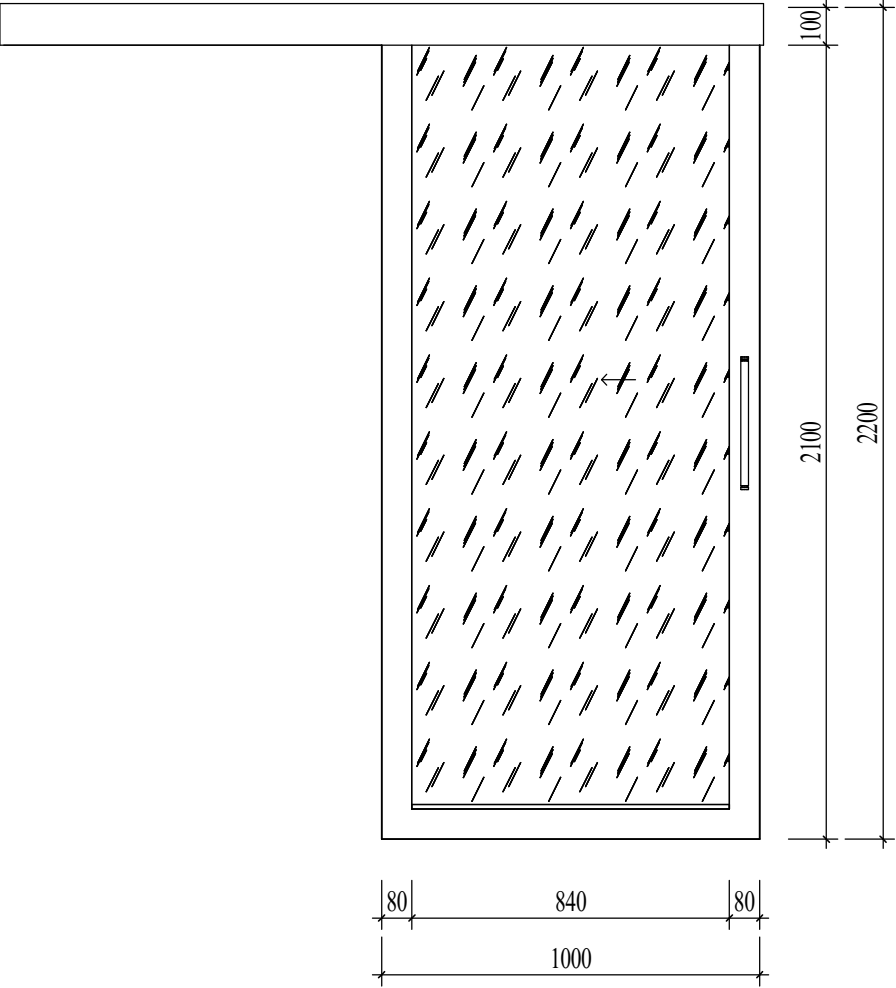

CHI TIẾT CỬA ĐI D4
TỈ LỆ: (1 : 20)

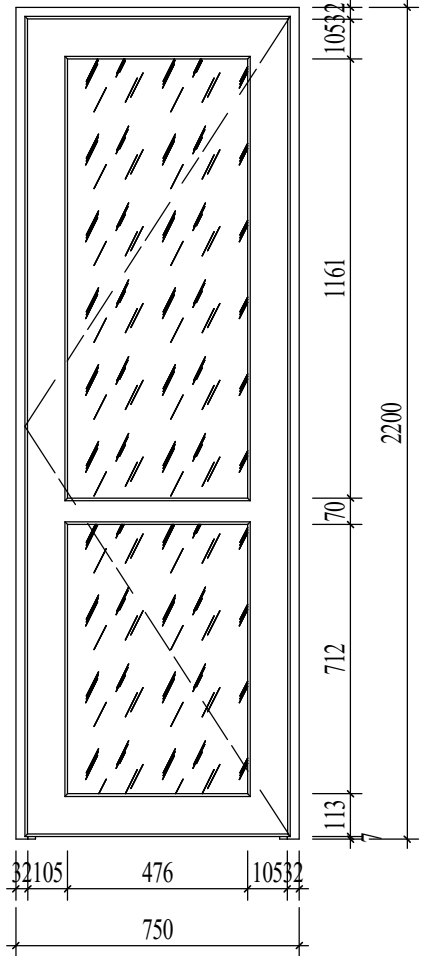

CHI TIẾT CỬA ĐI DW
TỈ LỆ: (1 : 20)

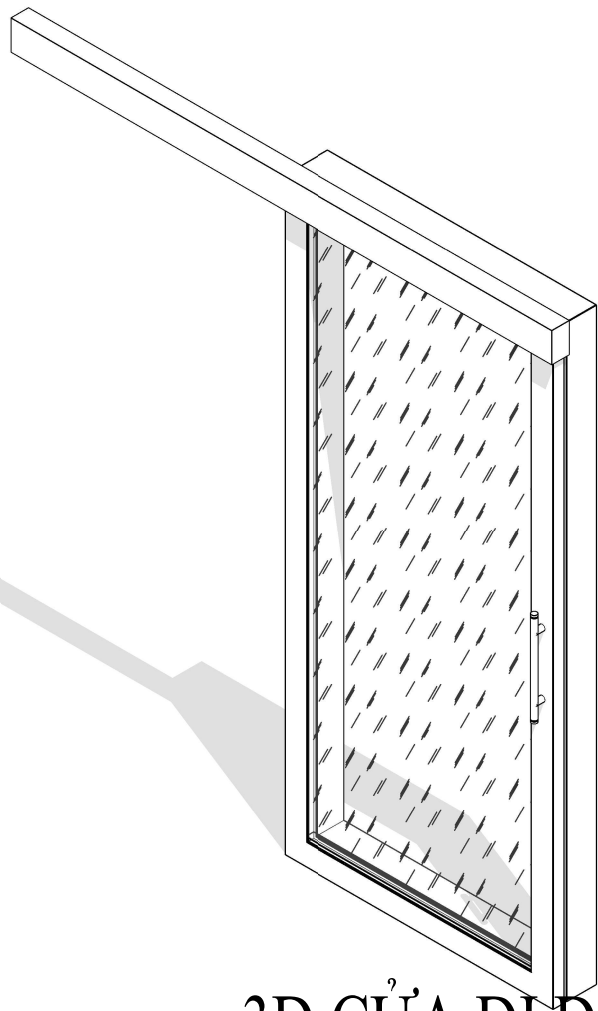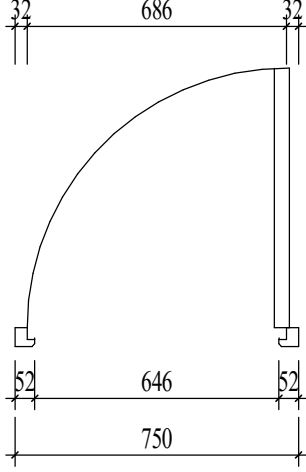
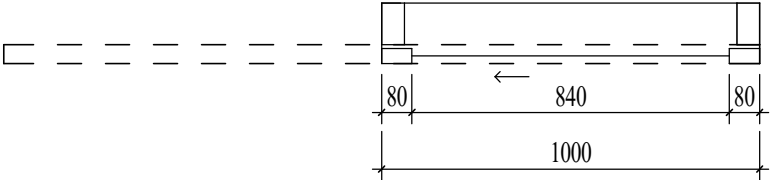


3D CỬA ĐI D4
TỈ LỆ: ()




3D CỬA ĐI DW
TỈ LỆ: ()

CHỦ ĐẦU TƯ: NGUYỄN VĂN TOÀN	
ĐƠN VỊ TƯ VẤN:  CÔNG TY CỔ PHẦN KIẾN TRÚC KISATO KISATO CONSTRUCTION JOINT STOCK COMPANY TRỤ SỞ MIỀN BẮC: Ô 20 - LK9 - B1.4 - KĐT THANH HÀ - HÀ ĐÔNG - HN TRỤ SỞ MIỀN NAM: CĂN P16- KĐT PARK RIVERSIDE- P. PHÚ HỮU- QUẬN 9 - TP. HCM Hotline HỒ TRỢ: 09678.49011 (Mr. HOÀNG)	
DỰ ÁN: NHÀ VƯỜN MÁI NHẬT	
GD THỰC HIỆN: THIẾT KẾ BẢN VẼ THI CÔNG	
HẠNG MỤC: KIẾN TRÚC	
TÊN BẢN VẼ: CHI TIẾT CỬA ĐI D4, DW	
CHỦ TRÌ THIẾT KẾ Phạm Thế Dương	
THIẾT KẾ Nguyễn Trường An	
BỎ CHI TIẾT Trần Văn Toàn	
HÀ NỘI, NGÀY 25 THÁNG 5 NĂM 2020 -THI CÔNG CẦN KẾT HỢP CÁC BẢN VẼ LIÊN QUAN. -MỌI THAY ĐỔI NGOÀI HIỆN TRƯỜNG (NẾU CÓ) CẦN BẢO LẠI ĐV THI CÔNG ĐV THI CÔNG BẢO LẠI CHO ĐV THIẾT KẾ ĐỂ CÓ GIẢI PHÁP XỬ LÝ. -MỌI THAY ĐỔI THIẾT KẾ KHI THI CÔNG SO VỚI HỒ SƠ THIẾT KẾ ĐV THIẾT KẾ SẼ KHÔNG CHỊU TRÁCH NHIỆM.	
TỶ LỆ	1 : 20
KÝ HIỆU HỒ SƠ	NP-NĐ
BẢN VẼ SỐ	KT-047
GHI CHÚ: Hiện nay công ty cổ phần kiến trúc KISATO đang triển khai dịch vụ thi công trọn gói 63 tỉnh thành. Nên nếu gia đình thiết kế xong và có nhu cầu thi công trọn gói công trình thì hãy gọi cho chúng tôi theo Hotline: 096.345.92.88 (Gặp Mr Hào) để được tư vấn thêm. Ưu điểm khi gia đình sử dụng dịch vụ thi công trọn gói bên công ty chúng tôi là sẽ đồng bộ về mặt thẩm mỹ từ bản vẽ cho tới thực tế và đảm bảo chất lượng bởi những đội ngũ kỹ thuật, nhân công tay nghề cao.	

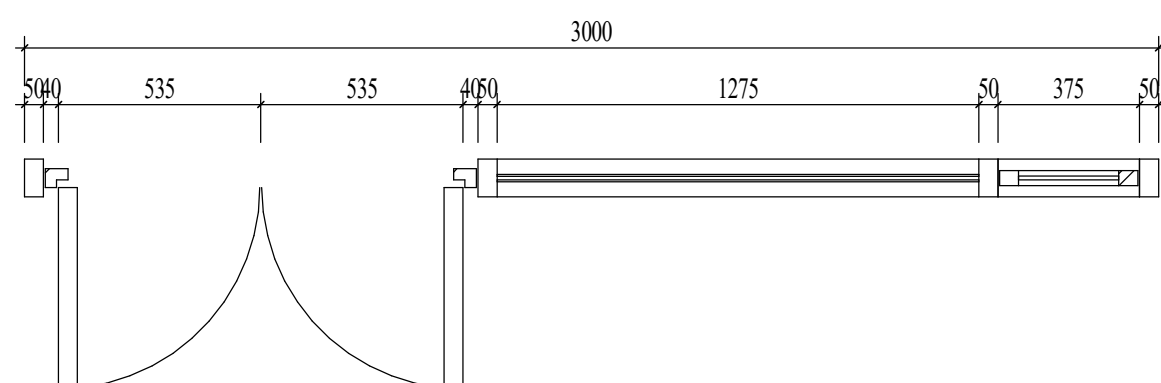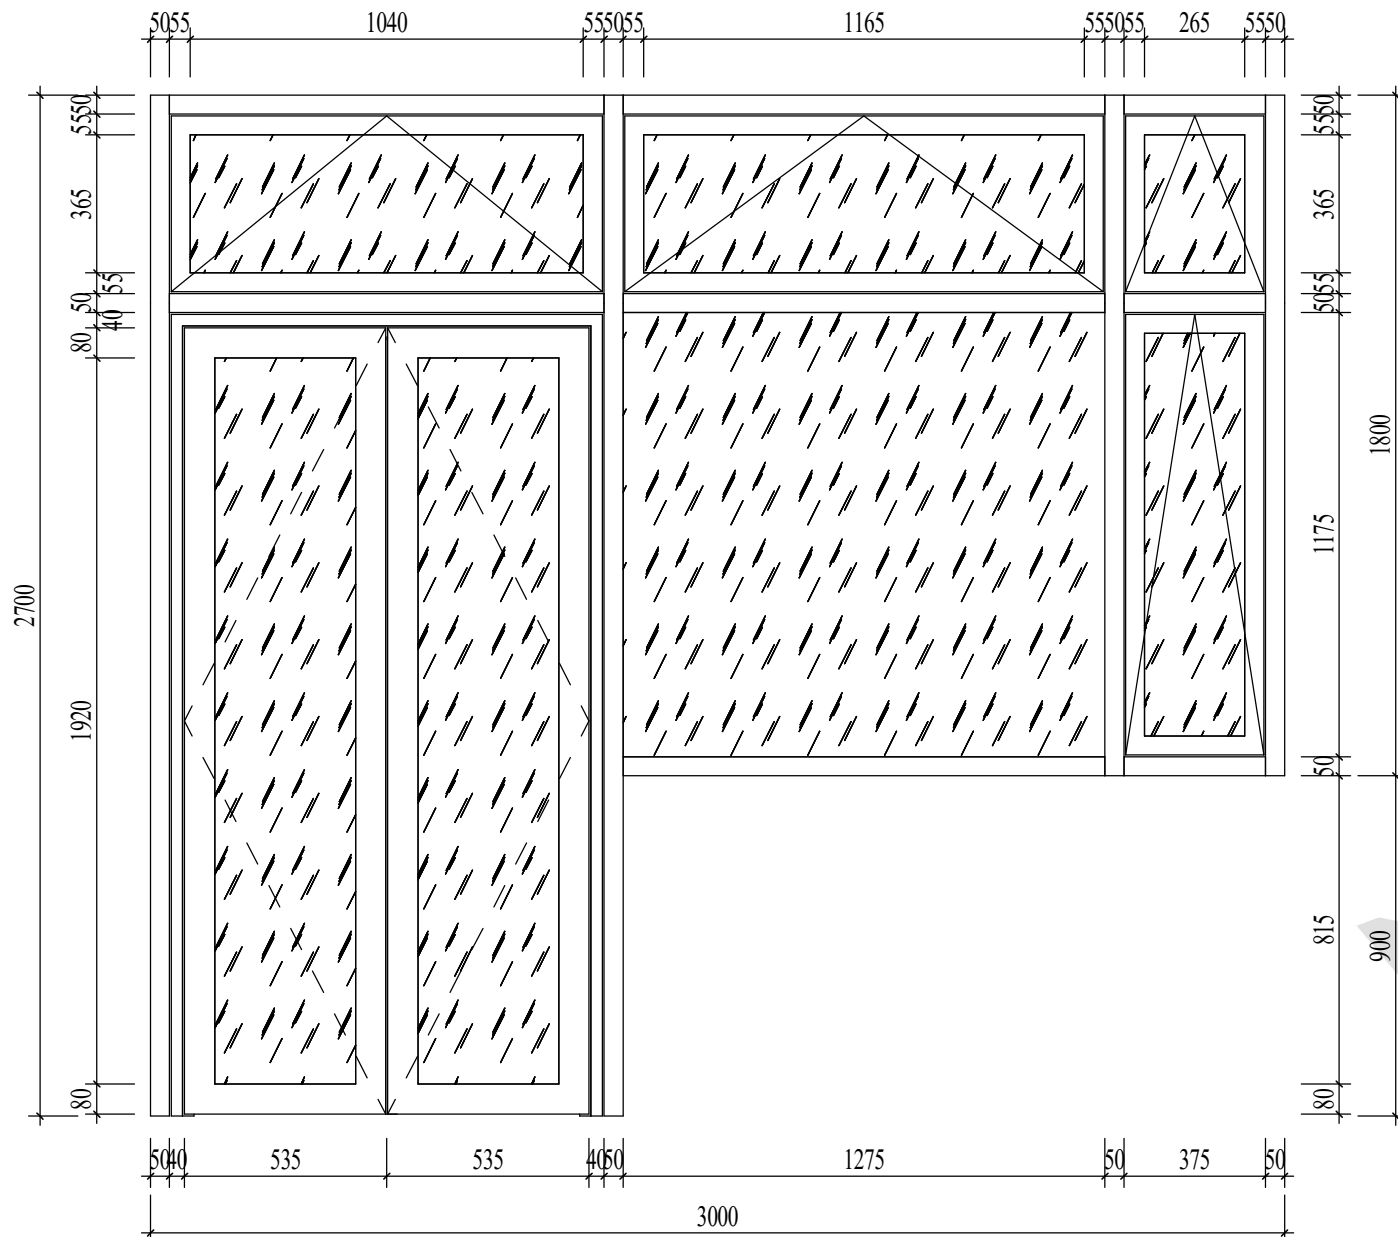

CHI TIẾT CỬA ĐI D5

TỈ LỆ: (1 : 20)

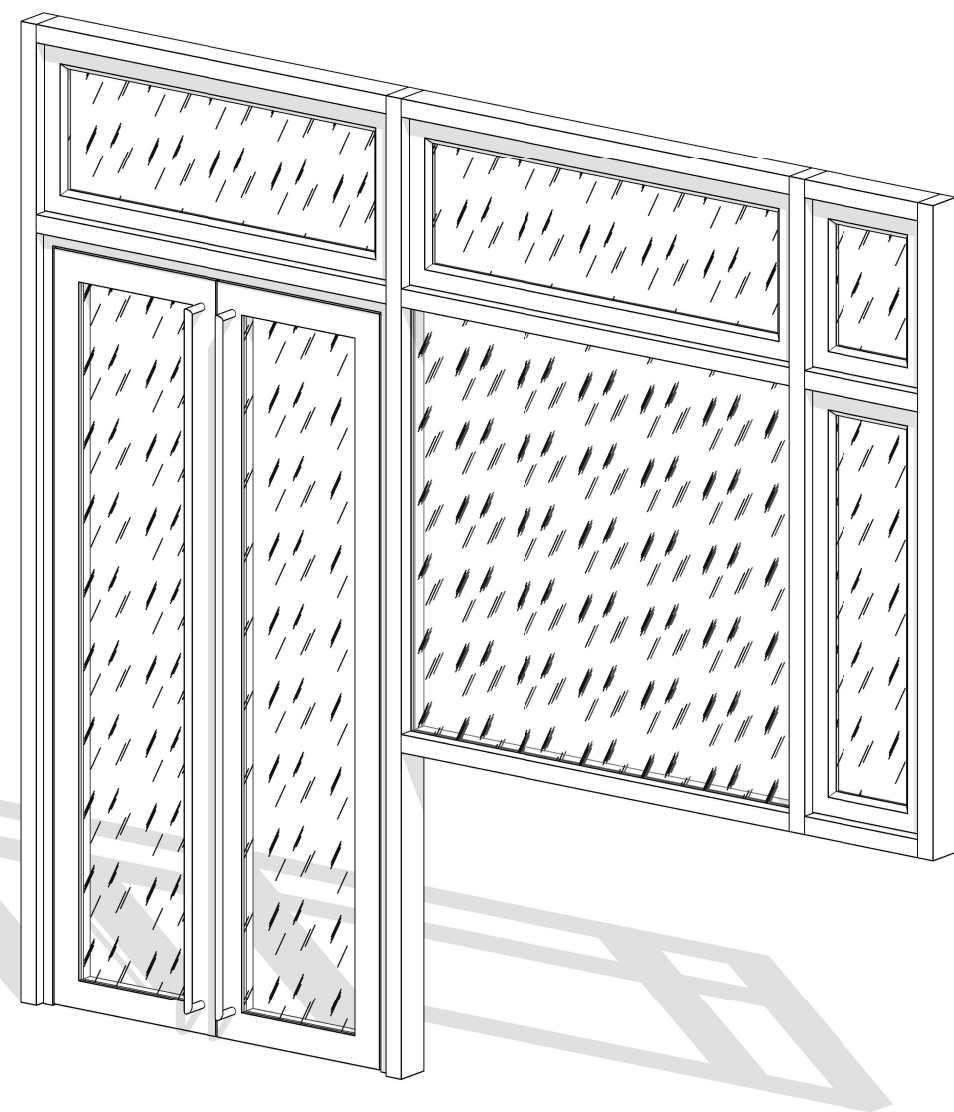

3D CỬA ĐI D5

TỈ LỆ: ()

CHỦ ĐẦU TƯ:

NGUYỄN VĂN TOÀN

ĐƠN VỊ TƯ VẤN:



CÔNG TY CỔ PHẦN KIẾN TRÚC KISATO

KISATO CONSTRUCTION JOINT STOCK COMPANY

TRỤ SỞ MIỀN BẮC: Ô 20 - LK9 - B1.4 - KĐT THANH HÀ - HÀ ĐÔNG - HN

TRỤ SỞ MIỀN NAM: CĂN P16- KĐT PARK RIVERSIDE- P. PHÚ HƯU- QUẬN 9 - TP.HCM

Hotline HỒ TRỢ: 09678.49011 (Mr. HOÀNG)

ĐƯ ẪN:

NHÀ VƯỜN MÁI NHẬT

GD THỰC HIỆN:


THIẾT KẾ BẢN VẼ THI CÔNG

HANG MỤC:

KIẾN TRÚC

TÊN BẢN VẼ:

CHI TIẾT CỬA ĐI D5

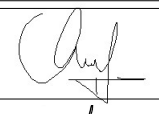CHỦ TRÌ THIẾT KẾ	
THIẾT KẾ	
BỘ CHI TIẾT	



HÀ NỘI, NGÀY 25 THÁNG 5 NĂM 2020

-THI CÔNG CẦN KẾT HỢP CÁC BẢN VẼ LIÊN QUAN.
-MỌI THAY ĐỔI NGOÀI HIỆN TRƯỜNG (NẾU CÓ) CẦN BẢO LẠI ĐV THI CÔNG ĐV THI CÔNG BẢO LẠI CHO ĐV THIẾT KẾ ĐỂ CÓ GIẢI PHÁP XỬ LÝ.
-MỌI THAY ĐỔI THIẾT KẾ KHI THI CÔNG SO VỚI HỒ SƠ THIẾT KẾ ĐV THIẾT KẾ SẼ KHÔNG CHỊU TRÁCH NHIỆM.

TỶ LỆ	1 : 20
KÝ HIỆU HỒ SƠ	NP-NĐ
BẢN VẼ SỐ	KT-048



GHI CHÚ:

Hiện nay công ty cổ phần kiến trúc KISATO đang triển khai dịch vụ thi công trọn gói 63 tỉnh thành. Nên nếu gia đình thiết kế xong và có nhu cầu thi công trọn gói công trình thì hãy gọi cho chúng tôi theo Hotline: 096.345.92.88 (Gặp Mr Hào) để được tư vấn thêm. Ưu điểm khi gia đình sử dụng dịch vụ thi công trọn gói bên công ty chúng tôi là sẽ đồng bộ về mặt thẩm mỹ từ bản vẽ cho tới thực tế và đảm bảo chất lượng bởi những đội ngũ kỹ thuật, nhân công tay nghề cao.

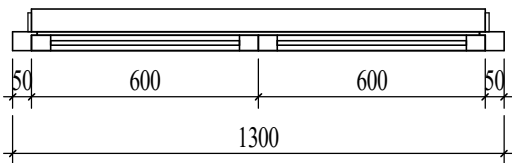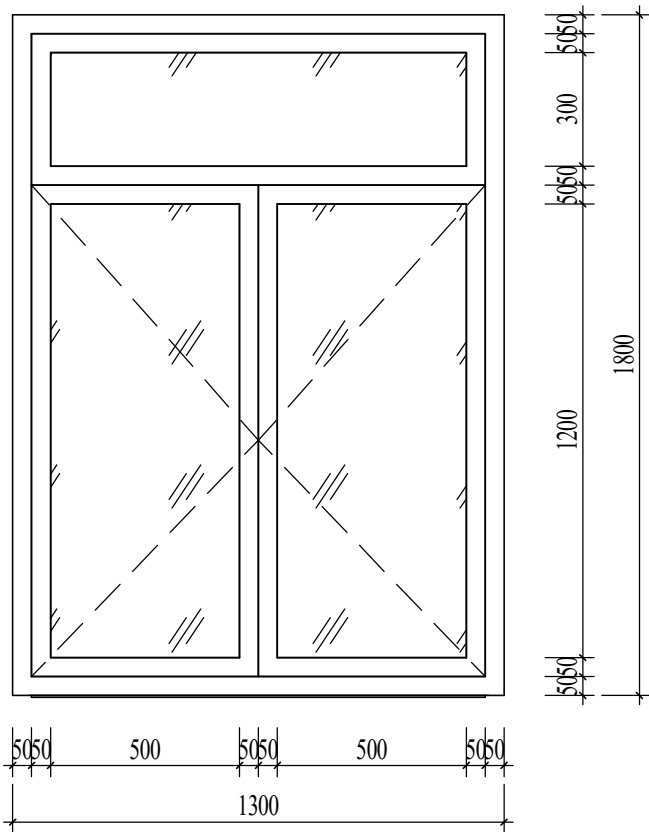


CHI TIẾT CỬA SỔ W1

TỈ LỆ: (1 : 20)

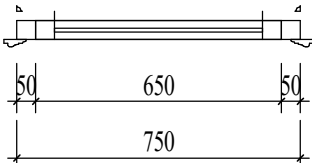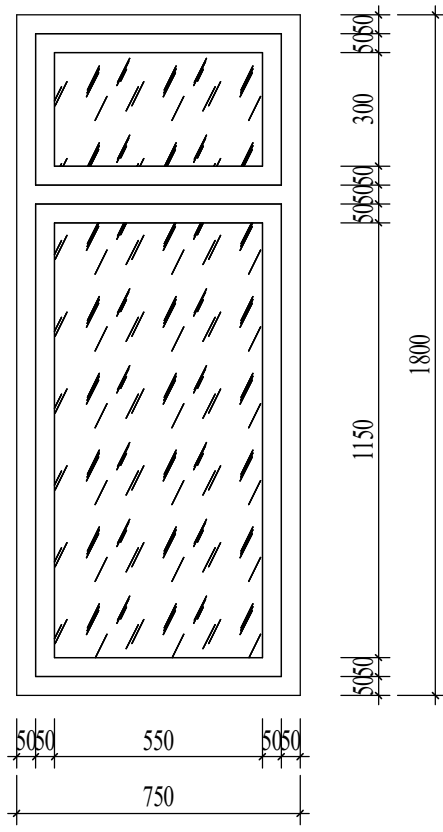

CHI TIẾT CỬA SỔ W3

TỈ LỆ: (1 : 20)

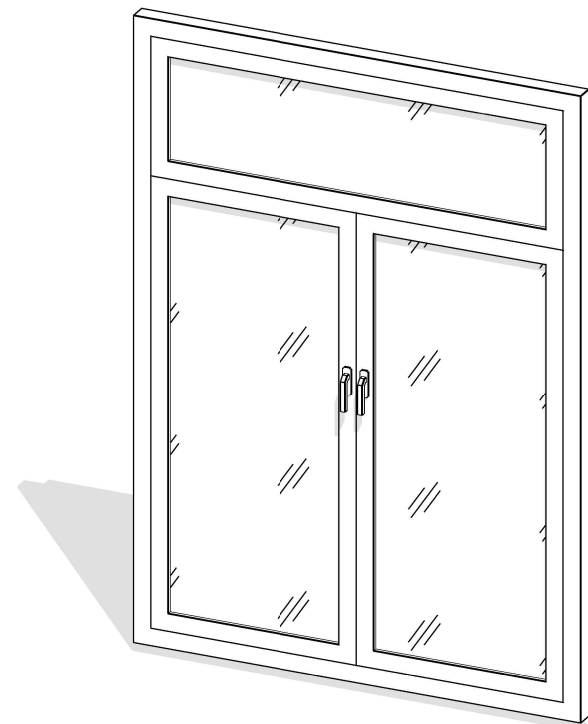


3D CỬA SỔ W1


TỈ LỆ: ()



3D CỬA SỔ W3


TỈ LỆ: ()

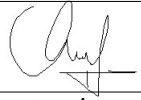CHỦ ĐẦU TƯ:	
NGUYỄN VĂN TOÀN	
ĐƠN VỊ TƯ VẤN:	
 CÔNG TY CỔ PHẦN KIẾN TRÚC KISATO KISATO CONSTRUCTION JOINT STOCK COMPANY	
TRỤ SỞ MIỀN BẮC: Ô 20 - LK9 - B1.4 - KĐT THANH HÀ - HÀ ĐÔNG - HN	
TRỤ SỞ MIỀN NAM: CĂN P16- KĐT PARK RIVERSIDE- P. PHÚ HỮU- QUẬN 9 - TP. HCM	
Hotline HỒ TRỢ: 09678.49011 (Mr. HOÀNG)	
DỰ ÁN:	
NHÀ VƯỜN MÁI NHẬT	
GD THỰC HIỆN:	
THIẾT KẾ BẢN VẼ THI CÔNG	
HANG MỤC:	
KIẾN TRÚC	
TÊN BẢN VẼ:	
CHI TIẾT CỬA SỔ W1, W3	
CHỦ TRÌ THIẾT KẾ	
Phạm Thế Dương	
THIẾT KẾ	
Nguyễn Trường An	
BỎ CHI TIẾT	
Trần Văn Toàn	
HÀ NỘI, NGÀY 25 THÁNG 5 NĂM 2020	
-THI CÔNG CẦN KẾT HỢP CÁC BẢN VẼ LIÊN QUAN. -MỌI THAY ĐỔI NGOÀI HIỆN TRƯỜNG (NẾU CÓ) CẦN BẢO LẠI ĐV THI CÔNG ĐV THI CÔNG BẢO LẠI CHO ĐV THIẾT KẾ ĐỂ CÓ GIẢI PHÁP XỬ LÝ. -MỌI THAY ĐỔI THIẾT KẾ KHI THI CÔNG SƠ VỚI HỒ SƠ THIẾT KẾ ĐV THIẾT KẾ SẼ KHÔNG CHỊU TRÁCH NHIỆM.	
TỶ LỆ	1 : 20
KÝ HIỆU HỒ SƠ	NP-NĐ
BẢN VẼ SỐ	KT-049
GHI CHÚ:	
Hiện nay công ty cổ phần kiến trúc KISATO đang triển khai dịch vụ thi công trọn gói 63 tỉnh thành. Nên nếu gia đình thiết kế xong và có nhu cầu thi công trọn gói công trình thì hãy gọi cho chúng tôi theo Hotline: 096.345.92.88 (Gặp Mr Hào) để được tư vấn thêm. Ưu điểm khi gia đình sử dụng dịch vụ thi công trọn gói bên công ty chúng tôi là sẽ đồng bộ về mặt thẩm mỹ từ bản vẽ cho tới thực tế và đảm bảo chất lượng bởi những đội ngũ kỹ thuật, nhân công tay nghề cao.	

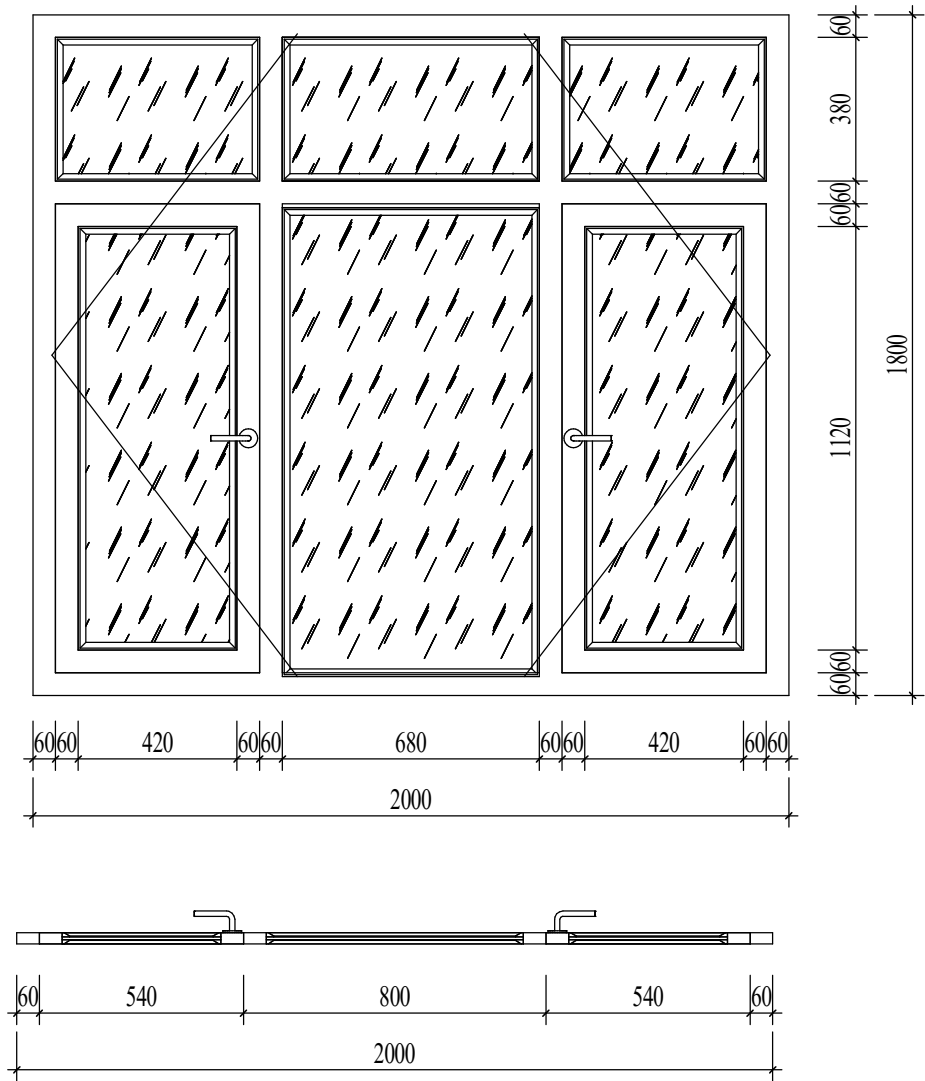

CHI TIẾT CỬA SỔ W2

TỈ LỆ: (1 : 20)

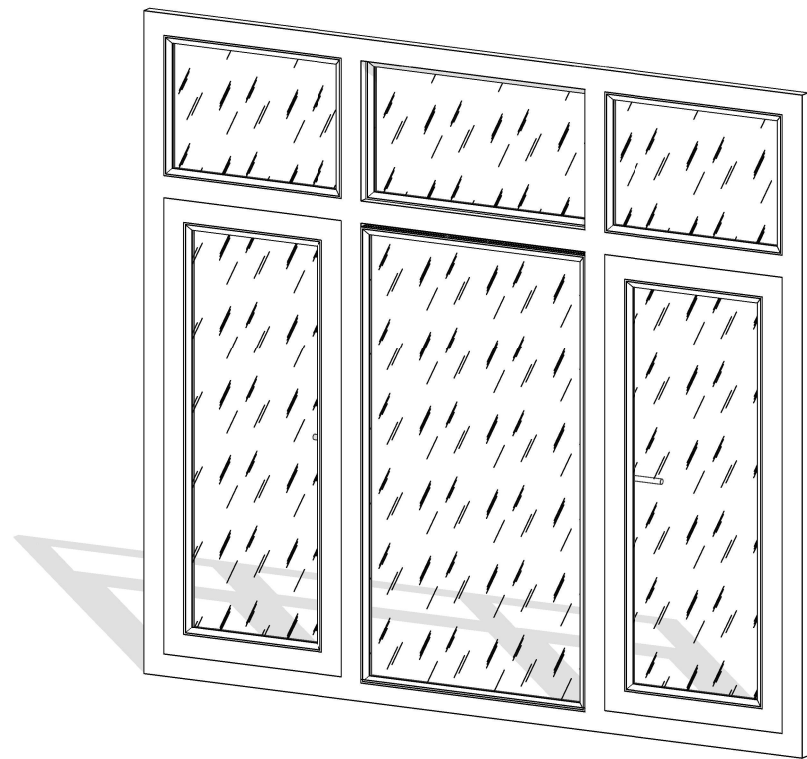

3D CỬA SỔ W2

TỈ LỆ: ()

CHỦ ĐẦU TƯ: NGUYỄN VĂN TOÀN	
ĐƠN VỊ TƯ VẤN:  CÔNG TY CỔ PHẦN KIẾN TRÚC KISATO KISATO CONSTRUCTION JOINT STOCK COMPANY TRỤ SỞ MIỀN BẮC: Ô 20 - LK9 - B1.4 - KĐT THANH HÀ - HÀ ĐÔNG - HN TRỤ SỞ MIỀN NAM: CĂN P16- KĐT PARK RIVERSIDE- P. PHÚ HỮU- QUẬN 9 - TP.HCM Hotline HỒ TRỢ: 09678.49011 (Mr. HOÀNG)	
DỰ ÁN: NHÀ VƯỜN MÁI NHẬT	
GD THỰC HIỆN: THIẾT KẾ BẢN VẼ THI CÔNG	
HẠNG MỤC: KIẾN TRÚC	
TÊN BẢN VẼ: CHI TIẾT CỬA SỔ W2, KHUNG KÍNH	
CHỦ TRÌ THIẾT KẾ Phạm Thế Dương	
THIẾT KẾ Nguyễn Trường An	
BỘ CHI TIẾT Trần Văn Toàn	
HÀ NỘI, NGÀY 25 THÁNG 5 NĂM 2020 -THI CÔNG CẦN KẾT HỢP CÁC BẢN VẼ LIÊN QUAN. -MỌI THAY ĐỔI NGOÀI HIỆN TRƯỜNG (NẾU CÓ) CẦN BẢO LẠI ĐV THI CÔNG ĐV THI CÔNG BẢO LẠI CHO ĐV THIẾT KẾ ĐỂ CÓ GIẢI PHÁP XỬ LÝ. -MỌI THAY ĐỔI THIẾT KẾ KHI THI CÔNG SO VỚI HỒ SƠ THIẾT KẾ ĐV THIẾT KẾ SẼ KHÔNG CHỊU TRÁCH NHIỆM.	
TỶ LỆ	1 : 20
KÝ HIỆU HỒ SƠ	NP-NĐ
BẢN VẼ SỐ	KT-050
GHI CHÚ: Hiện nay công ty cổ phần kiến trúc KISATO đang triển khai dịch vụ thi công trọn gói 63 tỉnh thành. Nên nếu gia đình thiết kế xong và có nhu cầu thi công trọn gói công trình thì hãy gọi cho chúng tôi theo Hotline: 096.345.92.88 (Gặp Mr Hào) để được tư vấn thêm. Ưu điểm khi gia đình sử dụng dịch vụ thi công trọn gói bên công ty chúng tôi là sẽ đồng bộ về mặt thẩm mỹ từ bản vẽ cho tới thực tế và đảm bảo chất lượng bởi những đội ngũ kỹ thuật, nhân công tay nghề cao.	