


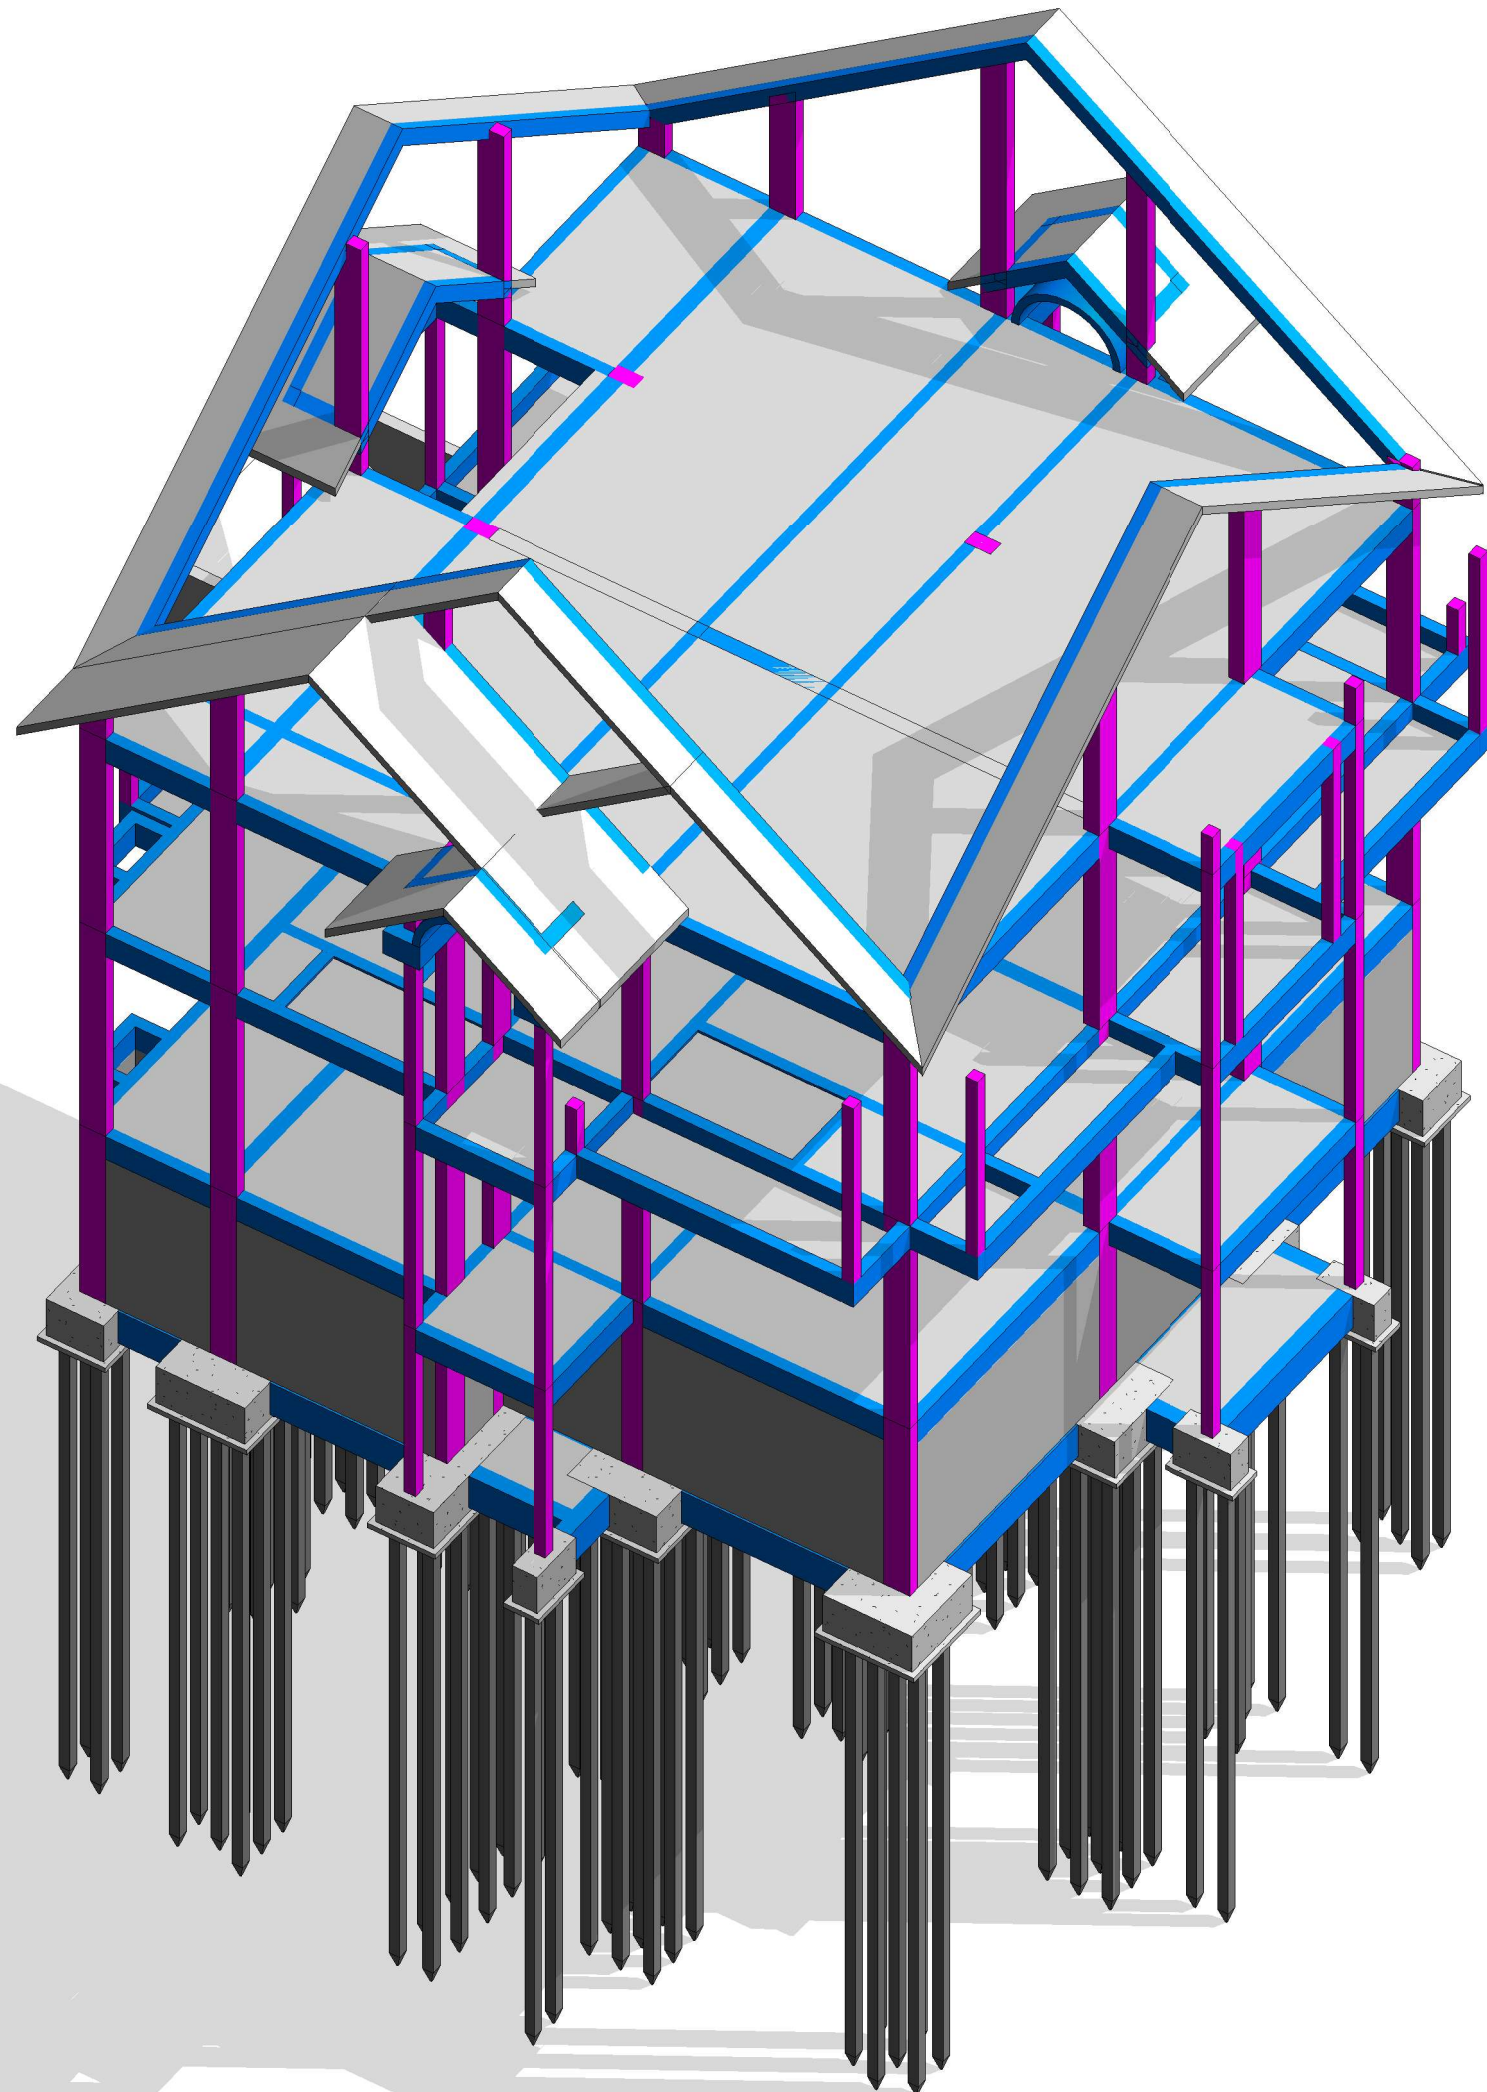

3D KHUNG KẾT CẤU
TL.

CHỦ ĐẦU TƯ:

VŨ VĂN VINH

ĐƠN VI TƯ VẤN:



CÔNG TY CỔ PHẦN KIẾN TRÚC KISATO

KISATO CONSTRUCTION JOINT STOCK COMPANY

TRỤ SỞ CÔNG TY: SỐ 29-LIÊN KẾ 3-KĐT XA LA- HÀ ĐÔNG- HÀ NỘI

VP ĐẠI DIỆN MIỀN BẮC : Ô 20- LIÊN KẾ 9- KHU B1.4- KĐT THANH HÀ - HÀ ĐÔNG- HÀ NỘI

VP ĐẠI DIỆN MIỀN NAM: CÁN P16- KĐT PARK RIVERSIDE- P. PHÚ HỮU- Q. 9- TP. HCM

HOTLINE HỖ TRỢ: 0247.107.6789

DỰ ÁN:

BIỆT THỰ TÂN CỔ ĐIỂN

GD THỰC HIỆN:

THIẾT KẾ BẢN VẼ THI CÔNG

HANG MỤC:

KIẾN TRÚC

TÊN BẢN VẼ:

3D KHUNG KẾT CẤU

CHỦ TRÌ THIẾT KẾ:

Lê Tân Vũ

THIẾT KẾ:

Nguyễn Văn Hùng

BỎ CHI TIẾT:

Bùi Gia Đạt

HÀ NỘI, NGÀY 30 THÁNG 04 NĂM 2021

-THI CÔNG CÁN KẾT HỢP CÁC BẢN VẼ
LIÊN QUAN.

-MỌI THAY ĐỔI NGOÀI HIỆN TRƯỜNG
(NẾU CÓ) CÁN BẢO LẠI ĐV THI CÔNG
ĐV THI CÔNG BẢO LẠI CHO ĐV THIẾT KẾ
ĐỂ CÓ GIẢI PHÁP XỬ LÝ.

-MỌI THAY ĐỔI THIẾT KẾ KHI THI CÔNG
SO VỚI HỒ SƠ THIẾT KẾ ĐV THIẾT KẾ SẼ
KHÔNG CHỊU TRÁCH NHIỆM.

TỶ LỆ

KÝ HIỆU HỒ SƠ


BẢN VẼ SỐ

Project Number

KT2-01

GHI CHÚ:

Hiện nay công ty cổ phần kiến trúc KISATO đang triển khai dịch vụ thi công trọn gói 63 tỉnh thành. Nếu gia đình thiết kế xong và có nhu cầu thi công trọn gói công trình thì hãy gọi cho chúng tôi theo Hotline: 0986.620.675 (gặp Mr. Hóa) để được tư vấn thêm. Ưu điểm khi gia đình sử dụng dịch vụ thi công trọn gói bên công ty chúng tôi là sẽ đồng bộ về mặt thẩm mỹ từ bản vẽ cho đến thực tế và đảm bảo chất lượng bởi những đội ngũ kỹ thuật, nhân công tay nghề cao

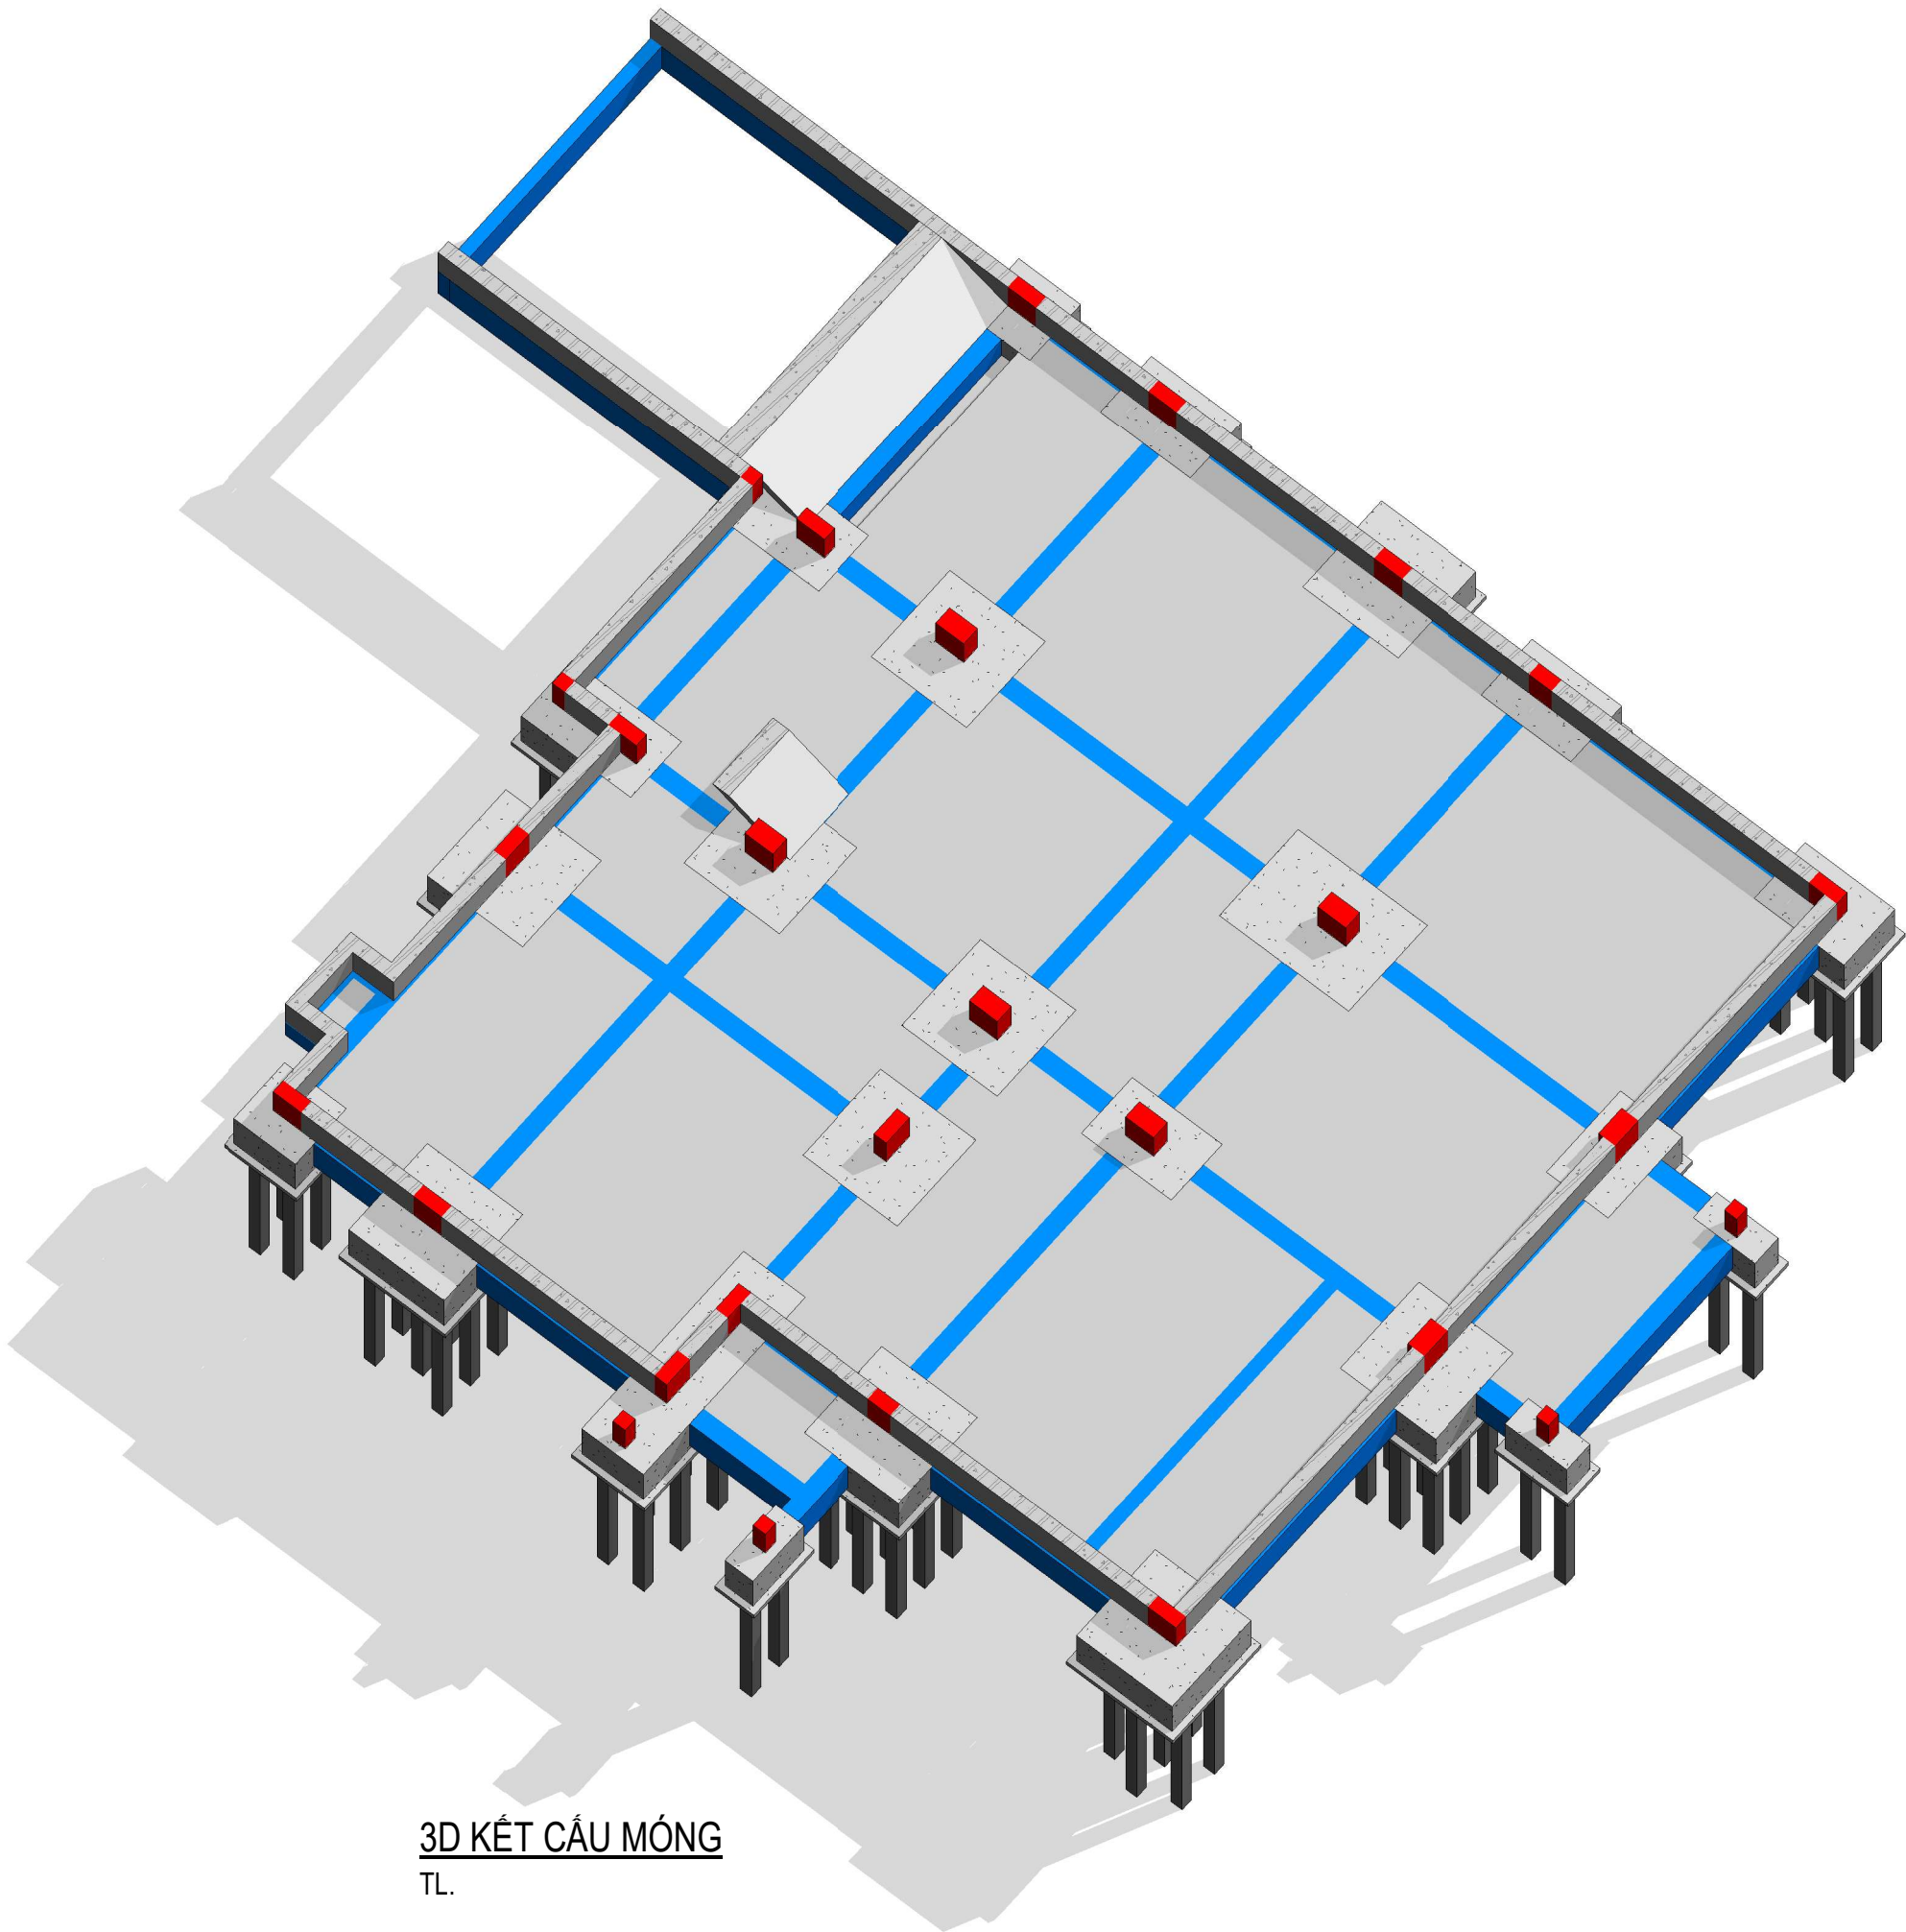

3D KẾT CẤU MÓNG
TL.

CHỦ ĐẦU TƯ:

VŨ VĂN VĨNH

ĐƠN VI TƯ VẤN:



CÔNG TY CỔ PHẦN KIẾN TRÚC KISATO

KISATO CONSTRUCTION JOINT STOCK COMPANY

TRỤ SỞ CÔNG TY: SỐ 29-LIÊN KẾ 3-KĐT XA LA- HÀ ĐÔNG- HÀ NỘI
VP ĐẠI DIỆN MIỀN BẮC : Ô 20- LIÊN KẾ 9- KHU B1.4- KĐT THANH HÀ - HÀ ĐÔNG- HÀ NỘI
VP ĐẠI DIỆN MIỀN NAM: CĂN P16- KĐT PARK RIVERSIDE- P. PHÚ HƯC- QUẬN 9- TP.HCM

HOTLINE HỖ TRỢ: 0247.107.6789

DỰ ÁN:

BIỆT THỰ TÂN CỎ ĐIỀN

GD THỰC HIỆN:

THIẾT KẾ BẢN VẼ THI CÔNG

HANG MỤC:

KIẾN TRÚC

TÊN BẢN VẼ:

3D KẾT CẤU MÓNG

CHỦ TRÌ THIẾT KẾ:

Lê Tân Vũ

THIẾT KẾ:

Nguyễn Văn Hùng

BỘ CHỈ TIẾT:

Bùi Gia Đạt

HÀ NỘI, NGÀY 30 THÁNG 04 NĂM 2021

-THI CÔNG CẦN KẾT HỢP CÁC BẢN VẼ LIÊN QUAN.

-MỌI THAY ĐỔI NGOÀI HIỆN TRƯỜNG (NẾU CÓ) CẦN BẢO LẠI ĐV THI CÔNG ĐV THI CÔNG BẢO LẠI CHO ĐV THIẾT KẾ ĐỂ CÓ GIẢI PHÁP XỬ LÝ.

-MỌI THAY ĐỔI THIẾT KẾ KHI THI CÔNG SO VỚI HỒ SƠ THIẾT KẾ ĐV THIẾT KẾ SẼ KHÔNG CHỊU TRÁCH NHIỆM.

TỶ LỆ

KÝ HIỆU HỒ SƠ


BẢN VẼ SỐ

Project Number

KT2-04

GHI CHÚ:

Hiện nay công ty cổ phần kiến trúc KISATO đang triển khai dịch vụ thi công trọn gói 63 tỉnh thành. Nếu gia đình thiết kế xong và có nhu cầu thi công trọn gói công trình thì hãy gọi cho chúng tôi theo Hotline: 0986.620.675 (gặp Mr. Hóa) để được tư vấn thêm. Ưu điểm khi gia đình sử dụng dịch vụ thi công trọn gói bên công ty chúng tôi là sẽ đồng bộ về mặt thẩm mỹ từ bản vẽ cho đến thực tế và đảm bảo chất lượng bởi những đội ngũ kỹ thuật, nhân công tay nghề cao

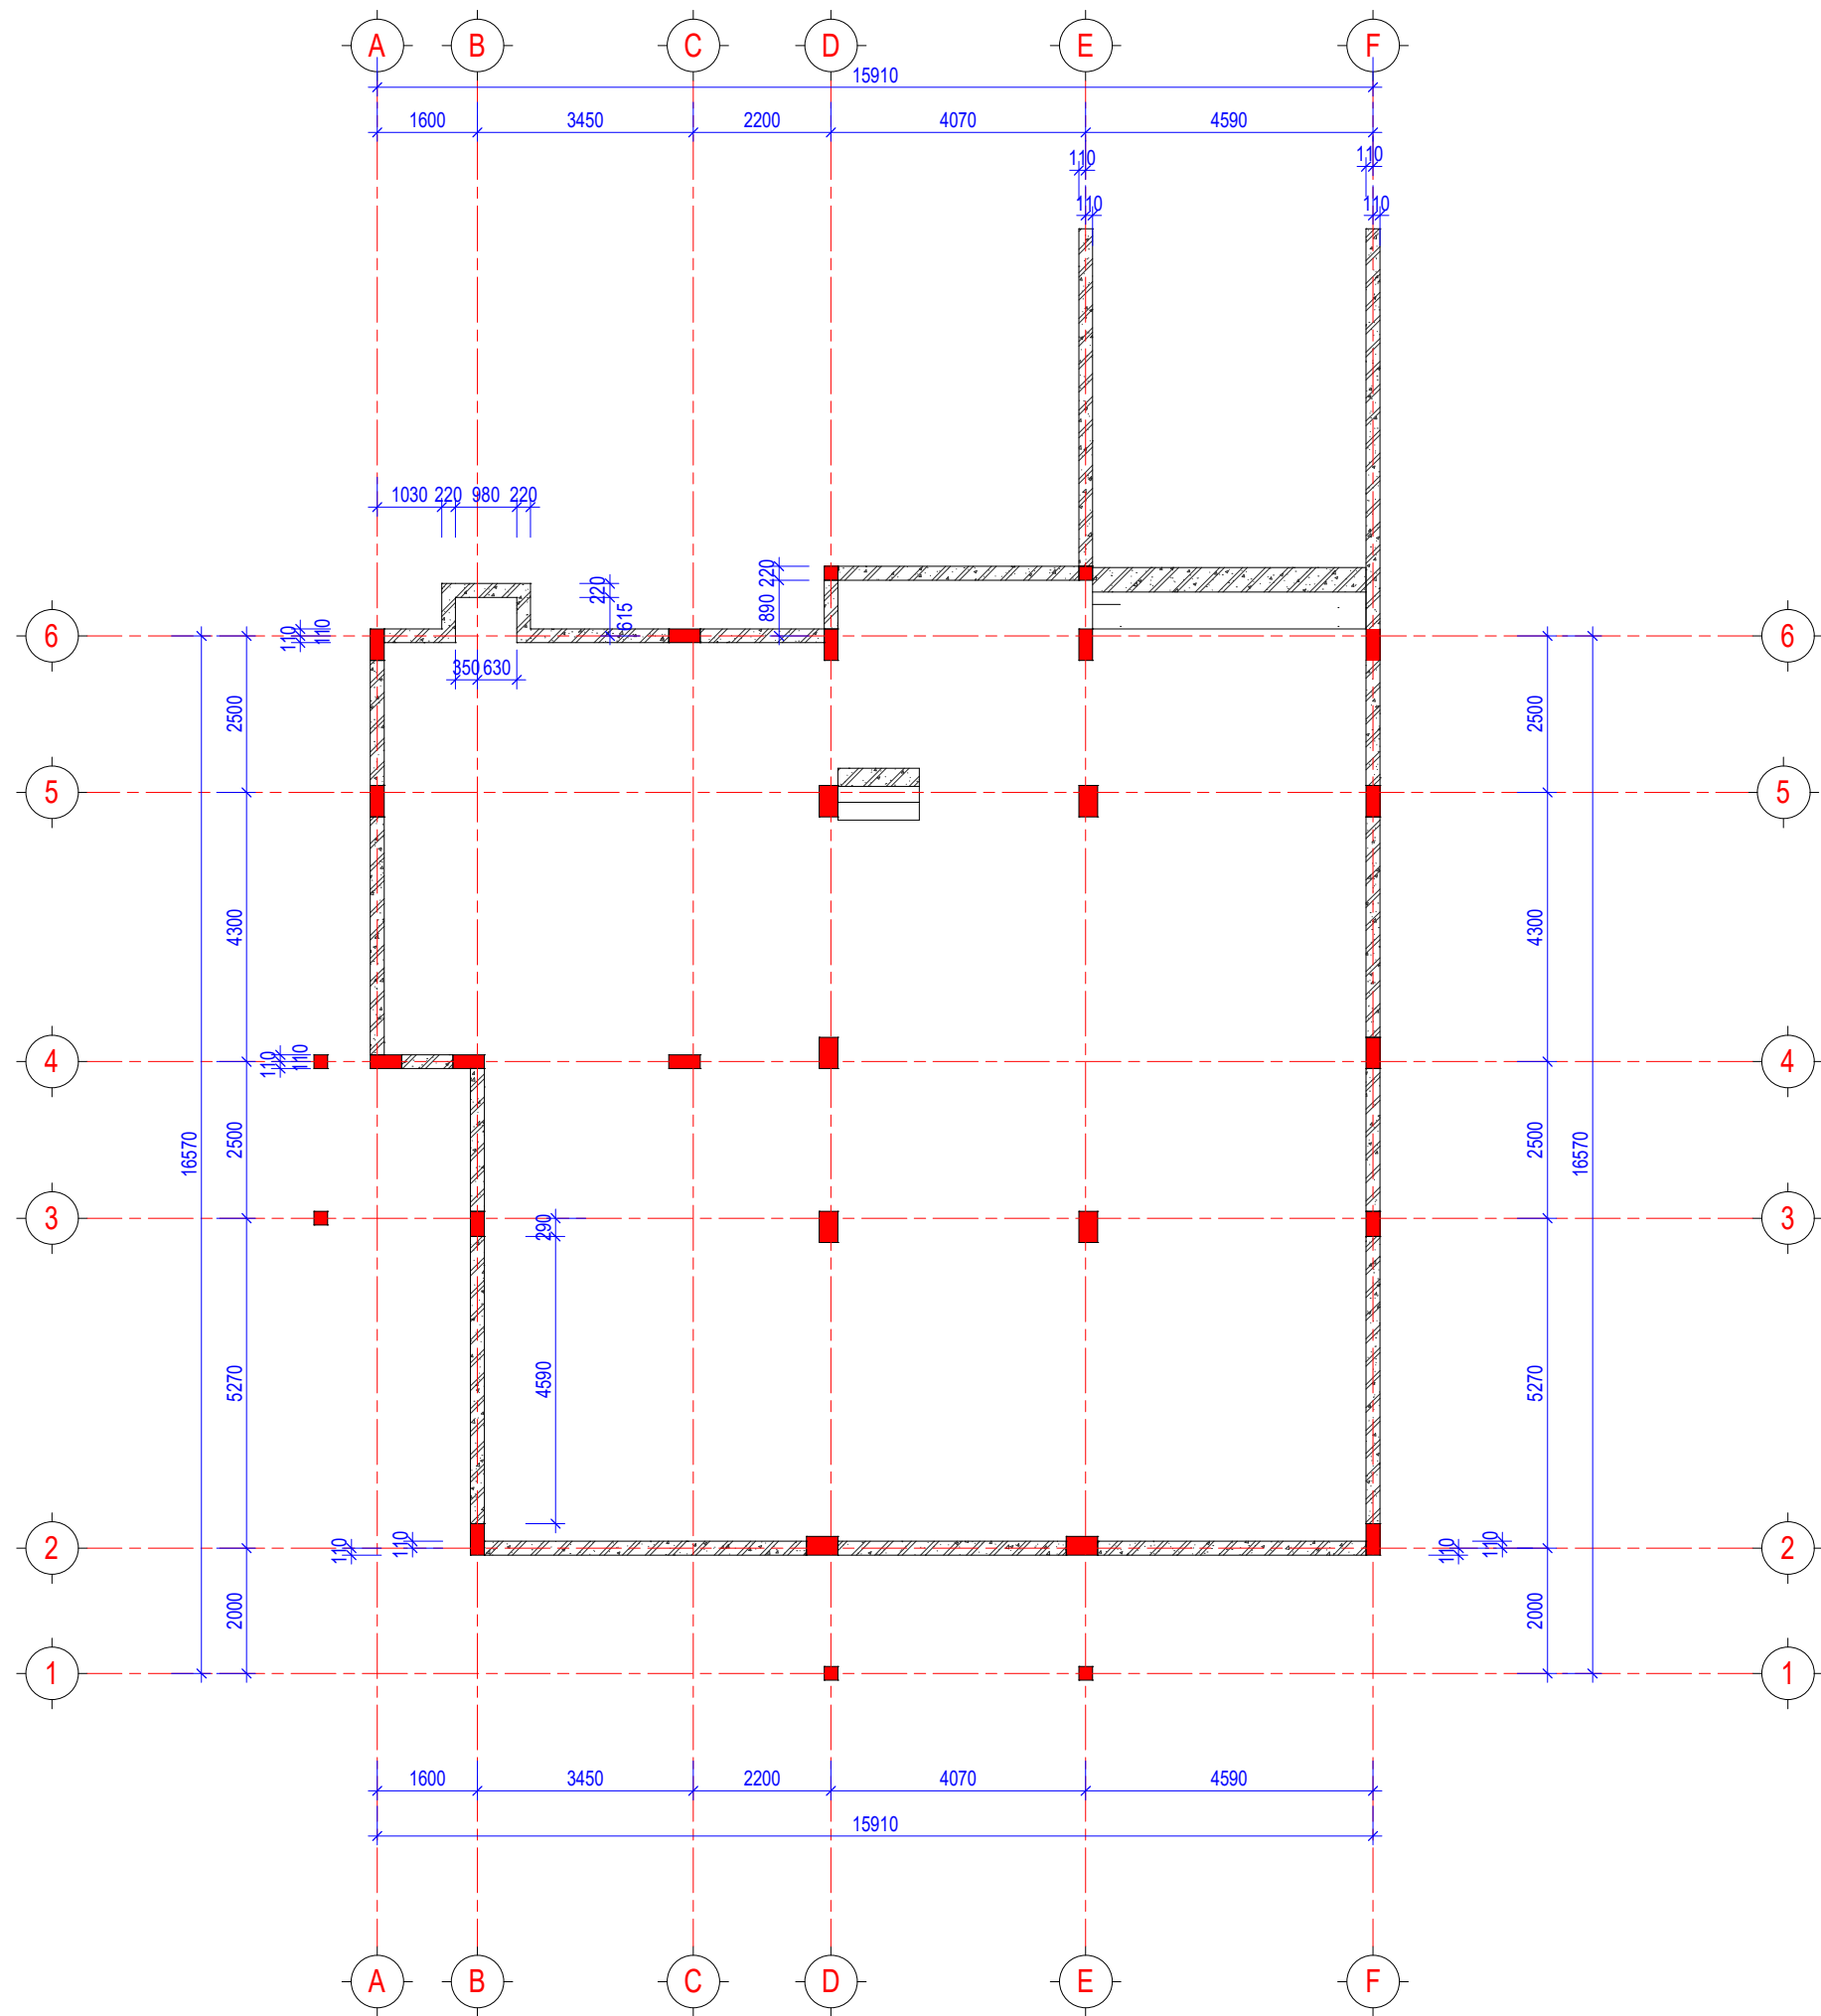

MẶT BẰNG VÁCH TẦNG HẦM
TL.1 : 120

CHỦ ĐẦU TƯ:

VŨ VĂN VĨNH

ĐƠN VI TƯ VẤN:



CÔNG TY CỔ PHẦN KIẾN TRÚC KISATO
KISATO CONSTRUCTION JOINT STOCK COMPANY

TRỤ SỞ CÔNG TY: SỐ 29-LIÊN KẾ 3-KĐT XA LA- HÀ ĐÔNG-HÀ NỘI
VP ĐẠI DIỆN MIỀN BẮC : Ô 20- LIÊN KẾ 9- KHU B1.4- KĐT THANH HÀ - HÀ ĐÔNG- HÀ NỘI
VP ĐẠI DIỆN MIỀN NAM: CÁN P16- KĐT PARK RIVERSIDE- P. PHÚ HỮU- QUẬN 9- TP.HCM

HOTLINE HỖ TRỢ: 0247.107.6789

DỰ ÁN:

BIỆT THỰ TÂN CỔ ĐIỂN

GD THỰC HIỆN:

THIẾT KẾ BẢN VẼ THI CÔNG

HANG MỤC:

KIẾN TRÚC

TÊN BẢN VẼ:

MẶT BẰNG VÁCH TẦNG HẦM

CHỦ TRÌ THIẾT KẾ:	
Lê Tân Vũ	
THIẾT KẾ:	
Nguyễn Văn Hùng	
BỘ CHỈ TIẾT:	
Bùi Gia Đạt	


HÀ NỘI, NGÀY 30 THÁNG 04 NĂM 2021

-THI CÔNG CÁN KẾT HỢP CÁC BẢN VẼ LIÊN QUAN.
-MỌI THAY ĐỔI NGOÀI HIỆN TRƯỜNG (NẾU CÓ) CÁN BẢO LẠI ĐV THI CÔNG ĐV THI CÔNG BẢO LẠI CHO ĐV THIẾT KẾ ĐỂ CÓ GIẢI PHÁP XỬ LÝ.
-MỌI THAY ĐỔI THIẾT KẾ KHI THI CÔNG SO VỚI HỒ SƠ THIẾT KẾ ĐV THIẾT KẾ SẼ KHÔNG CHỊU TRÁCH NHIỆM.

TỶ LỆ	1 : 120
KÝ HIỆU HỒ SƠ	Project Number
BẢN VẼ SỐ	KT2-06


GHI CHÚ:

Hiện nay công ty cổ phần kiến trúc KISATO đang triển khai dịch vụ thi công trọn gói 63 tỉnh thành. Nếu gia đình thiết kế xong và có nhu cầu thi công trọn gói công trình thi hãy gọi cho chúng tôi theo Hotline: 0986.620.675 (gặp Mr. Hóa) để được tư vấn thêm. Ưu điểm khi gia đình sử dụng dịch vụ thi công trọn gói bên công ty chúng tôi là sẽ đồng bộ về mặt thẩm mỹ từ bản vẽ cho đến thực tế và đảm bảo chất lượng bởi những đội ngũ kỹ thuật, nhân công tay nghề cao

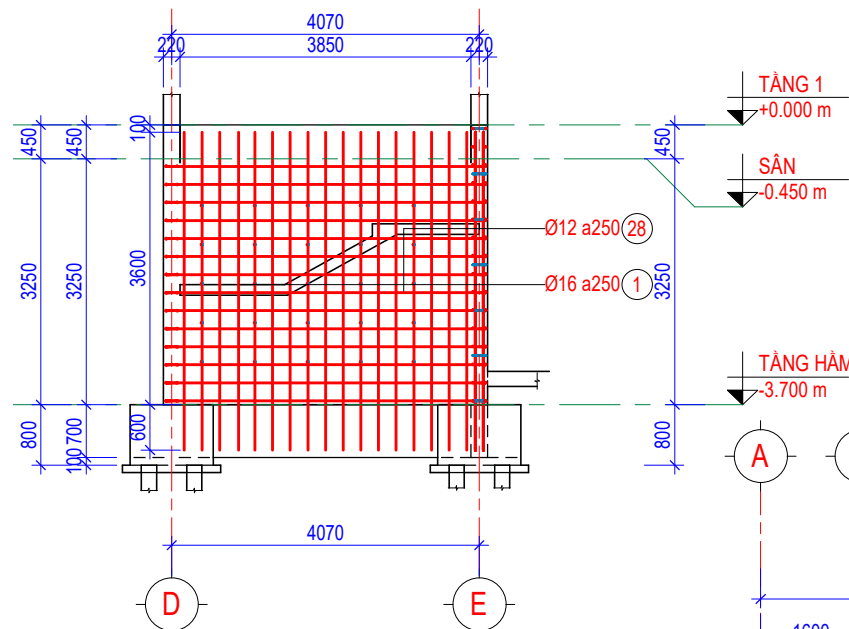


MCD THÉP VÁCH ĐIỂN HÌNH

TL. 1 : 100

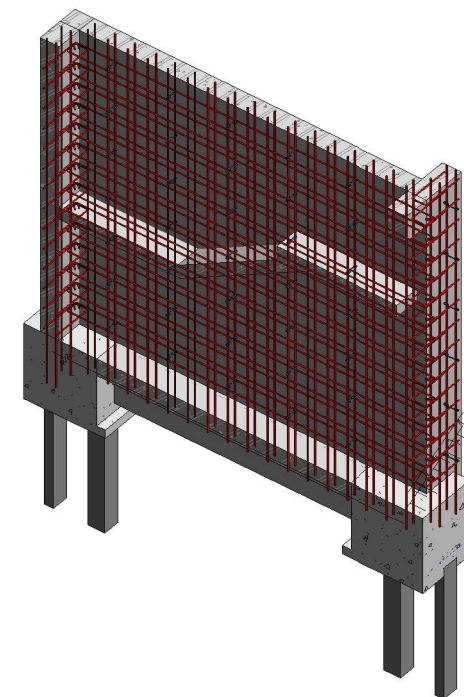


3D THÉP VÁCH ĐẶC TRƯNG

TL.

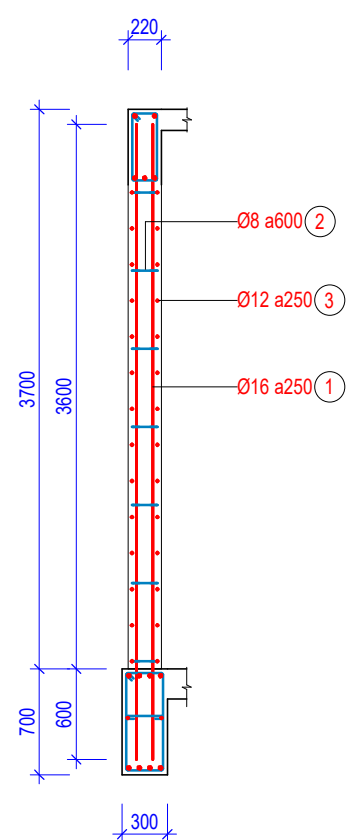


MCV 3-3

TL. 1 : 50

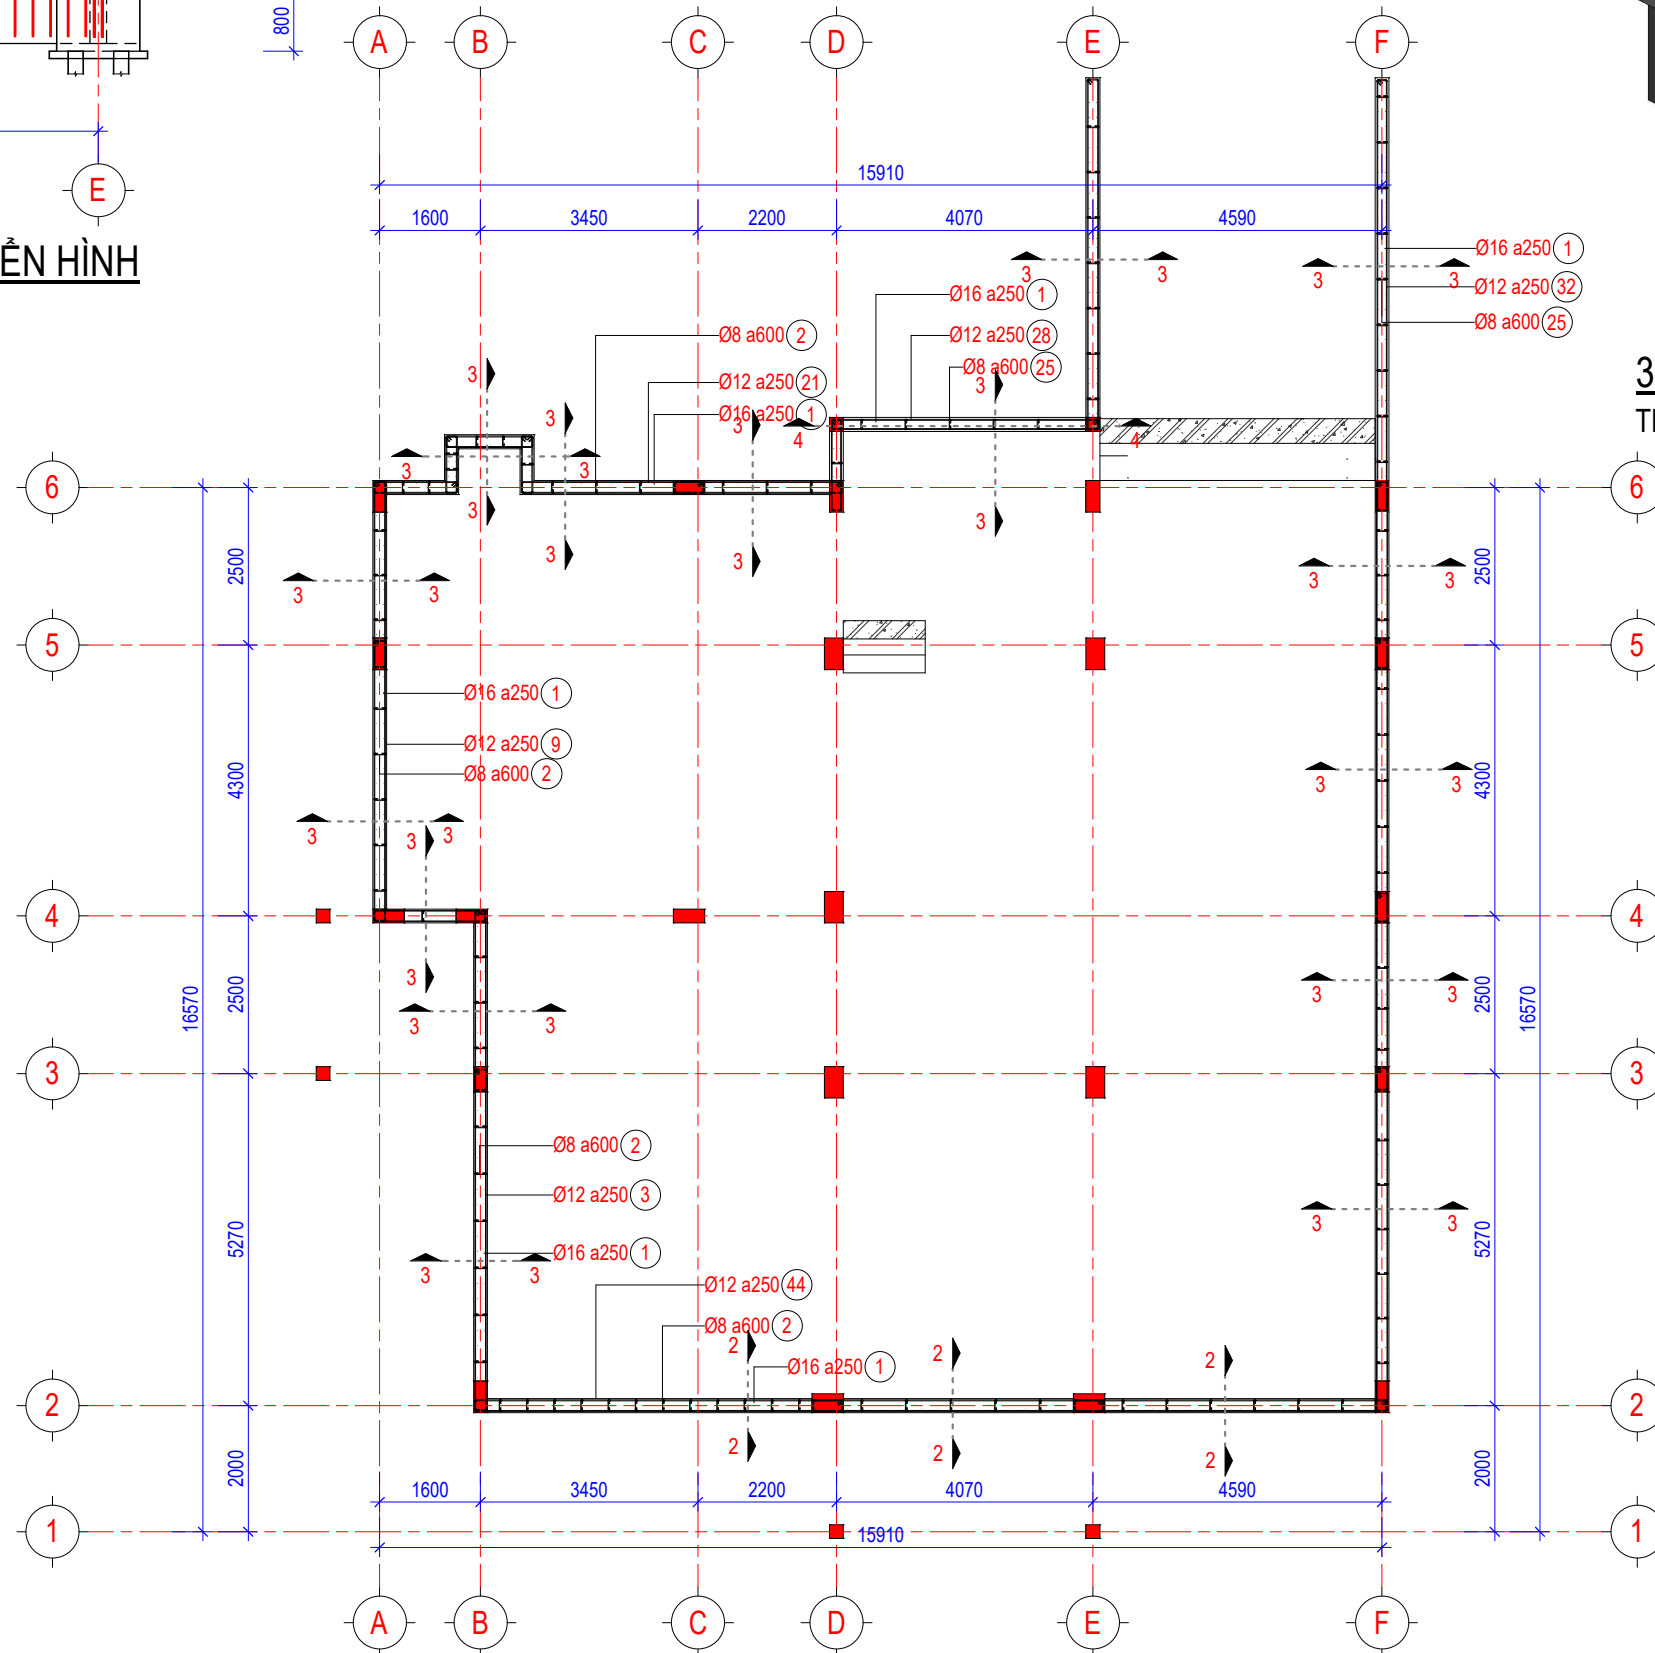

MẶT BẰNG THÉP VÁCH TẦNG HẦM

TL.1 : 120

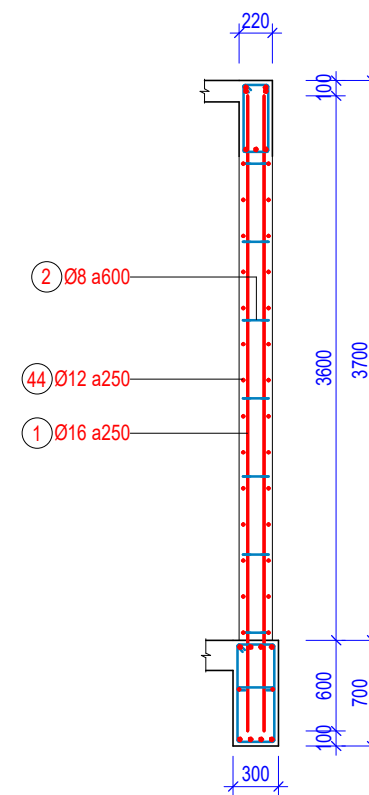

MCV 2-2

TL. 1 : 50

CHỦ ĐẦU TƯ:

VŨ VĂN VĨNH

ĐƠN VỊ TƯ VẤN:



CÔNG TY CỔ PHẦN KIẾN TRÚC KISATO

KISATO CONSTRUCTION JOINT STOCK COMPANY

TRỤ SỞ CÔNG TY: SỐ 29-LIÊN KẾ 3-KĐT XA LA- HÀ ĐÔNG- HÀ NỘI

VP ĐẠI DIỆN MIỀN BẮC: Ô 20- LIÊN KẾ 9- KHU B1.4- KĐT THANH HÀ- HÀ ĐÔNG- HÀ NỘI

VP ĐẠI DIỆN MIỀN NAM: CÁN PH- KĐT PARK RIVERSIDE- P. PHÚ HƯC- QUẬN 9- TP. HCM

HOTLINE HỖ TRỢ: 0247.107.6789

DỰ ÁN:

BIỆT THỰ TÂN CỔ ĐIỂN

GD THỰC HIỆN:

THIẾT KẾ BẢN VẼ THI CÔNG

HANG MỤC:

KIẾN TRÚC

TÊN BẢN VẼ:

MẶT BẰNG THÉP VÁCH
TẦNG HẦM

CHỦ TRÌ THIẾT KẾ:

Lê Tân Vũ

THIẾT KẾ:

Nguyễn Văn Hùng

BỘ CHỈ TIẾT:

Bùi Gia Đạt

HÀ NỘI, NGÀY 30 THÁNG 04 NĂM 2021

-THI CÔNG CÁN KẾT HỢP CÁC BẢN VẼ
LIÊN QUAN.

-MỌI THAY ĐỔI NGOÀI HIỆN TRƯỜNG
(NẾU CÓ) CÁN BẢO LẠI ĐV THI CÔNG
ĐV THI CÔNG BẢO LẠI CHO ĐV THIẾT KẾ
ĐỂ CÓ GIẢI PHÁP XỬ LÝ.

-MỌI THAY ĐỔI THIẾT KẾ KHI THI CÔNG
SO VỚI HỒ SƠ THIẾT KẾ ĐV THIẾT KẾ SẼ
KHÔNG CHỊU TRÁCH NHIỆM.

TỶ LỆ

As indicated

KÝ HIỆU HỒ SƠ


Project Number

BẢN VẼ SỐ

KT2-07

GHI CHÚ:

Hiện nay công ty cổ phần kiến trúc KISATO đang triển khai dịch vụ thi công trọn gói 63 tỉnh thành. Nếu gia đình thiết kế xong và có nhu cầu thi công trọn gói công trình thi hãy gọi cho chúng tôi theo Hotline: 0986.620.675 (gặp Mr. Hóa) để được tư vấn thêm. Ưu điểm khi gia đình sử dụng dịch vụ thi công trọn gói bên công ty chúng tôi là sẽ đồng bộ về mặt thẩm mỹ từ bản vẽ cho đến thực tế và đảm bảo chất lượng bởi những đội ngũ kỹ thuật, nhân công tay nghề cao

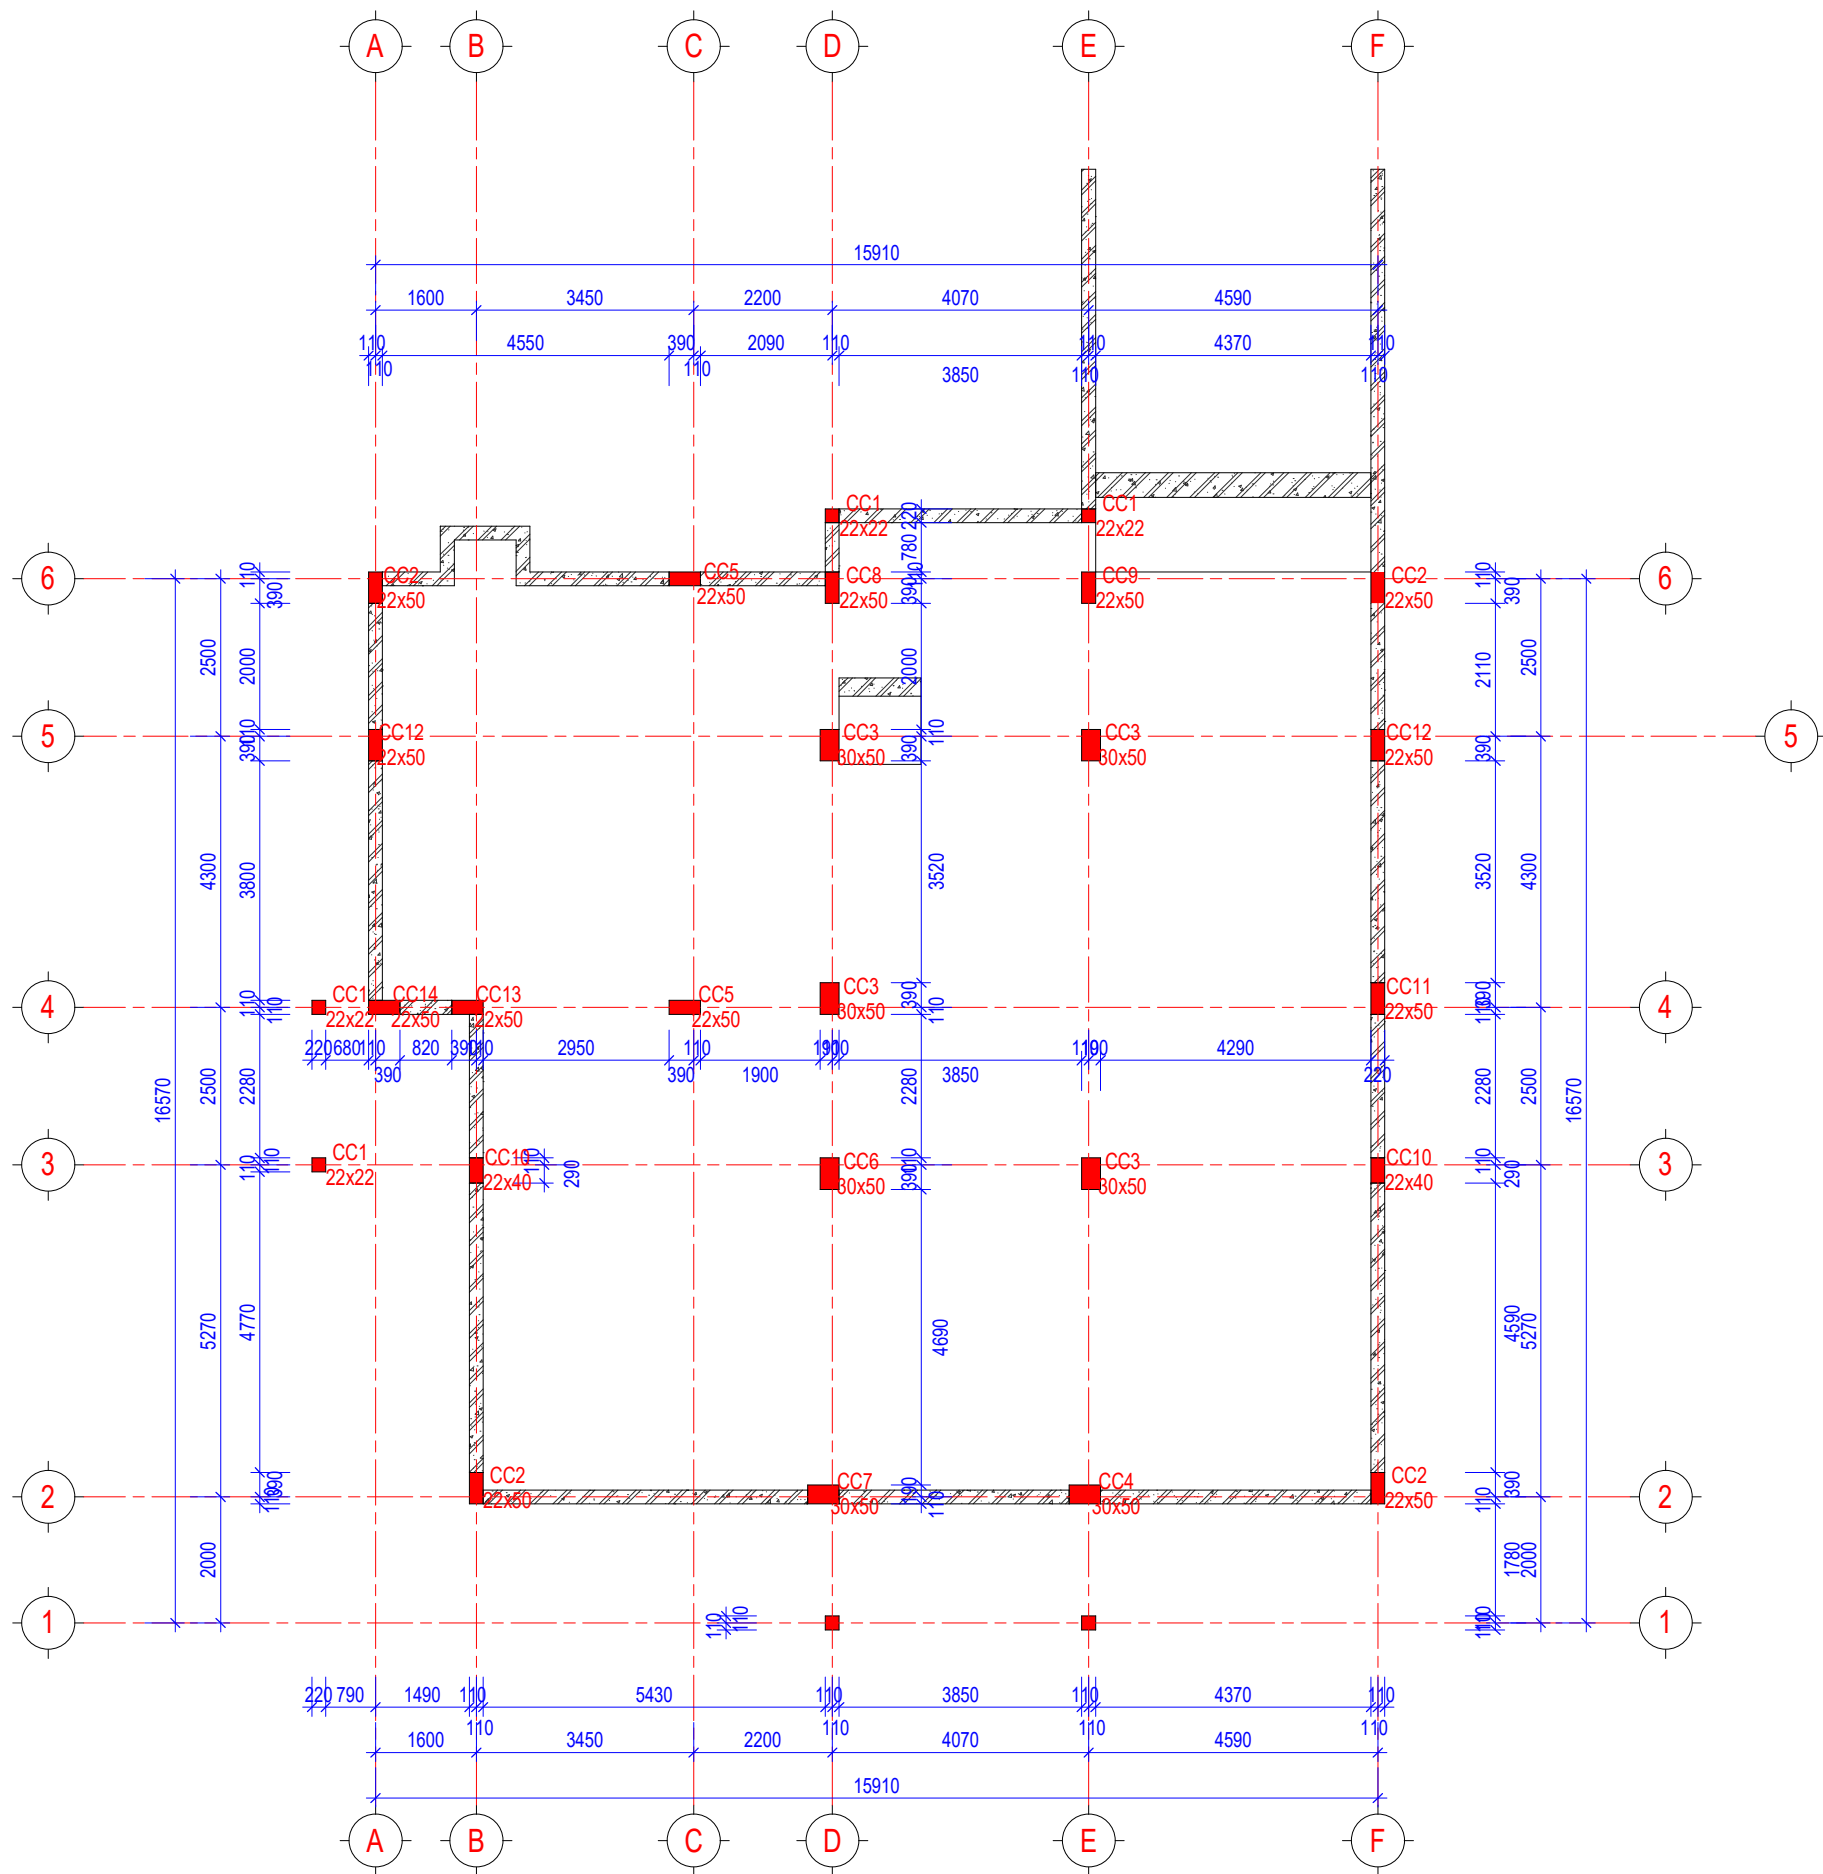


MẶT BẰNG ĐỊNH VỊ CỘT

TL.1 : 120

CHỦ ĐẦU TƯ:

VŨ VĂN VĨNH

ĐƠN VỊ TƯ VẤN:

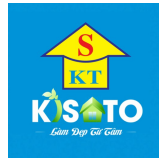

CÔNG TY CỔ PHẦN KIẾN TRÚC KISATO

KISATO CONSTRUCTION JOINT STOCK COMPANY

TRỤ SỞ CÔNG TY: SỐ 29-LIÊN KẾ 3-KĐT XA LA- HÀ ĐÔNG- HÀ NỘI

VP ĐẠI DIỆN MIỀN BẮC : Ô 20 - LIÊN KẾ 9 - KHU B1.4 - KĐT THANH HÀ - HÀ ĐÔNG - HÀ NỘI

VP ĐẠI DIỆN MIỀN NAM: CÁN PH16- KĐT PARK RIVERSIDE- P. PHÚ HỮU- QUẬN 9 - TP.HCM

HOTLINE HỖ TRỢ: 0247.107.6789

DỰ ÁN:

BIỆT THỰ TÂN CỎ ĐIỀN

GD THỰC HIỆN:

THIẾT KẾ BẢN VẼ THI CÔNG

HANG MỤC:

KIẾN TRÚC

TÊN BẢN VẼ:

MẶT BẰNG ĐỊNH VỊ CỘT

CHỦ TRÌ THIẾT KẾ:

Lê Tân Vũ

THIẾT KẾ:

Nguyễn Văn Hùng

BỘ CHỈ TIẾT:

Bùi Gia Đạt

HÀ NỘI, NGÀY 30 THÁNG 04 NĂM 2021

-THI CÔNG CÁN KẾT HỢP CÁC BẢN VẼ LIÊN QUAN.

-MỌI THAY ĐỔI NGOÀI HIỆN TRƯỜNG (NẾU CÓ) CÁN BẢO LẠI ĐV THI CÔNG

ĐV THI CÔNG BẢO LẠI CHO ĐV THIẾT KẾ ĐỂ CÓ GIẢI PHÁP XỬ LÝ.

-MỌI THAY ĐỔI THIẾT KẾ KHI THI CÔNG SO VỚI HỒ SƠ THIẾT KẾ ĐV THIẾT KẾ SẼ KHÔNG CHỊU TRÁCH NHIỆM.

TỶ LỆ

1 : 120

KÝ HIỆU HỒ SƠ


Project Number

BẢN VẼ SỐ


KT2-09

GHI CHÚ:


Hiện nay công ty cổ phần kiến trúc KISATO đang triển khai dịch vụ thi công trọn gói 63 tỉnh thành. Nếu gia đình thiết kế xong và có nhu cầu thi công trọn gói công trình thi hãy gọi cho chúng tôi theo Hotline: 0986.620.675 (gặp Mr. Hóa) để được tư vấn thêm. Ưu điểm khi gia đình sử dụng dịch vụ thi công trọn gói bên công ty chúng tôi là sẽ đồng bộ về mặt thẩm mỹ từ bản vẽ cho đến thực tế và đảm bảo chất lượng bởi những đội ngũ kỹ thuật, nhân công tay nghề cao

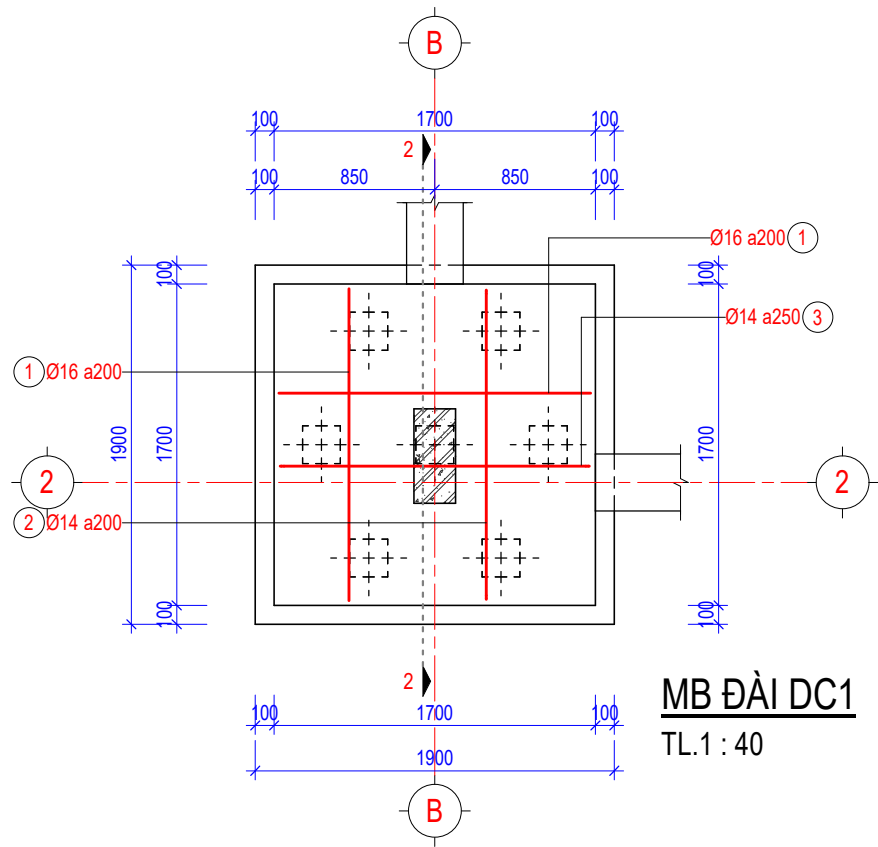

MB ĐÀÌ DC1
TL.1 : 40

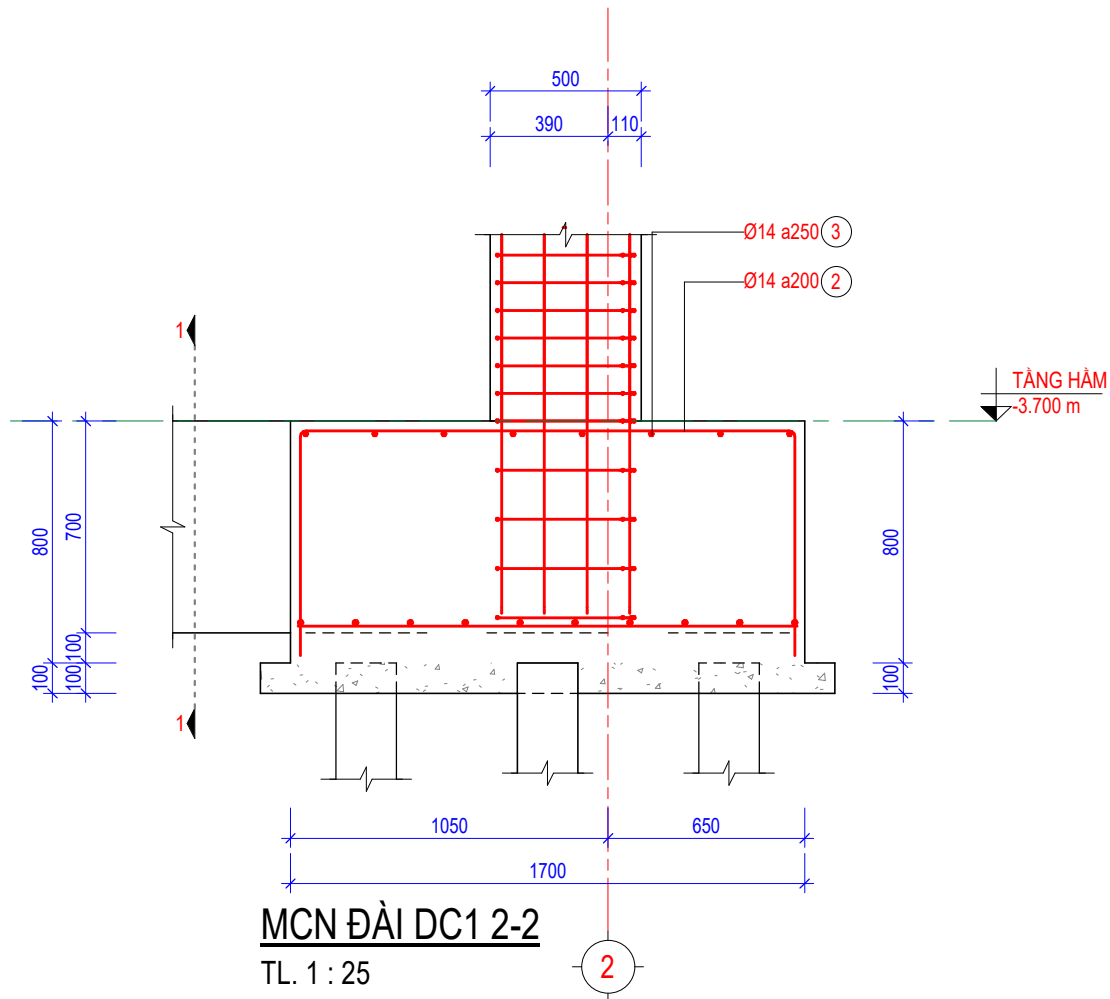

MCN ĐÀÌ DC1 2-2
TL. 1 : 25

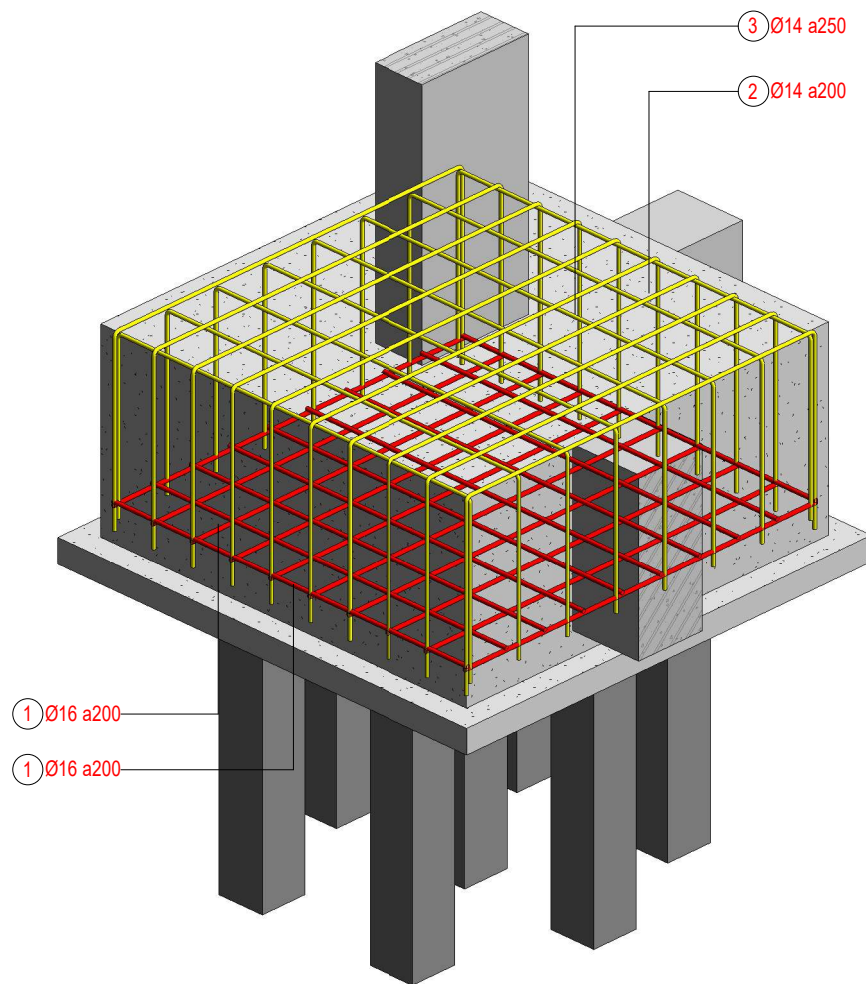

3D THÉP ĐÀÌ CỌC DC1
TL.

CHỦ ĐẦU TƯ:

VŨ VĂN VĨNH

ĐƠN VỊ TƯ VẤN:



CÔNG TY CỔ PHẦN KIẾN TRÚC KISATO

KISATO CONSTRUCTION JOINT STOCK COMPANY

TRỤ SỞ CÔNG TY: SỐ 29-LIÊN KẾ 3-KĐT XA LA- HÀ ĐÔNG- HÀ NỘI

VP ĐẠI DIỆN MIỀN BẮC : Ô 20- LIÊN KẾ 9- KHU B1.4- KĐT THANH HÀ- HÀ ĐÔNG- HÀ NỘI
VP ĐẠI DIỆN MIỀN NAM: CÁN P16- KĐT PARK RIVERSIDE- P. PHÚ HƯC- QUẬN 9- TP.HCM

HOTLINE HỖ TRỢ: 0247.107.6789

DỰ ÁN:

BIỆT THỰ TÂN CỔ ĐIỂN

GD THỰC HIỆN:

THIẾT KẾ BẢN VẼ THI CÔNG

HANG MỤC:

KIẾN TRÚC

TÊN BẢN VẼ:

THÉP ĐÀÌ CỌC DC1

CHỦ TRÌ THIẾT KẾ:

Lê Tân Vũ

THIẾT KẾ:

Nguyễn Văn Hùng

BỘ CHỈ TIẾT:

Bùi Gia Đạt

HÀ NỘI, NGÀY 30 THÁNG 04 NĂM 2021

-THI CÔNG CẦN KẾT HỢP CÁC BẢN VẼ LIÊN QUAN.
-MỌI THAY ĐỔI NGOÀI HIỆN TRƯỜNG (NẾU CÓ) CẦN BẢO LẠI ĐV THI CÔNG ĐV THI CÔNG BẢO LẠI CHO ĐV THIẾT KẾ ĐỂ CÓ GIẢI PHÁP XỬ LÝ.
-MỌI THAY ĐỔI THIẾT KẾ KHI THI CÔNG SO VỚI HỒ SƠ THIẾT KẾ ĐV THIẾT KẾ SẼ KHÔNG CHỊU TRÁCH NHIỆM.

TỶ LỆ

As indicated

KÝ HIỆU HỒ SƠ


Project Number

BẢN VẼ SỐ


KT2-10

GHI CHÚ:


Hiện nay công ty cổ phần kiến trúc KISATO đang triển khai dịch vụ thi công trọn gói 63 tỉnh thành. Nếu gia đình thiết kế xong và có nhu cầu thi công trọn gói công trình thi hãy gọi cho chúng tôi theo Hotline: 0986.620.675 (gặp Mr. Hóa) để được tư vấn thêm. Ưu điểm khi gia đình sử dụng dịch vụ thi công trọn gói bên công ty chúng tôi là sẽ đồng bộ về mặt thẩm mỹ từ bản vẽ cho đến thực tế và đảm bảo chất lượng bởi những đội ngũ kỹ thuật, nhân công tay nghề cao

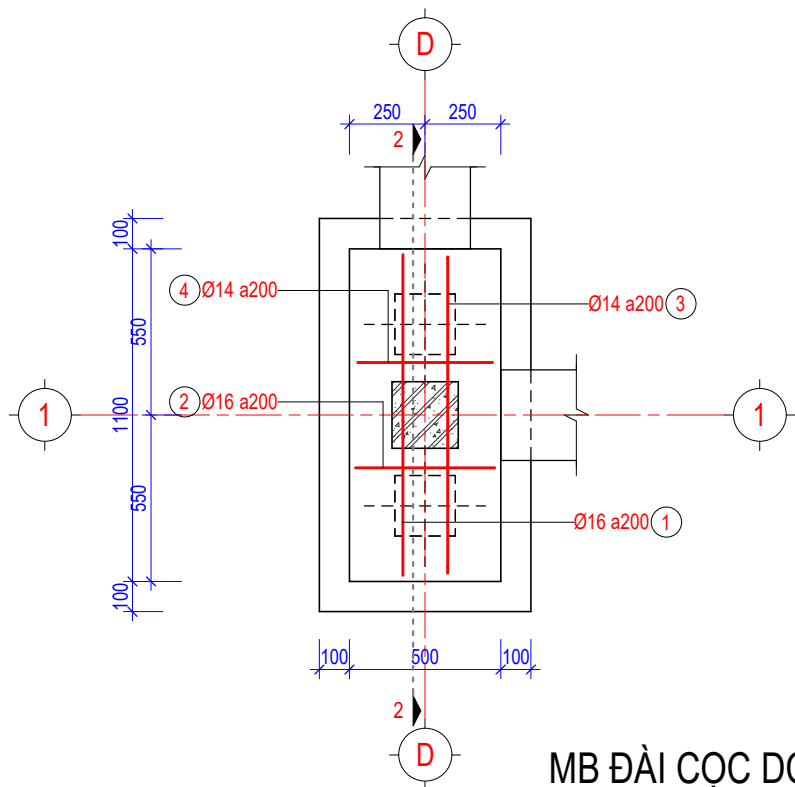

MB ĐÀI CỌC DC2
TL. 1 : 25

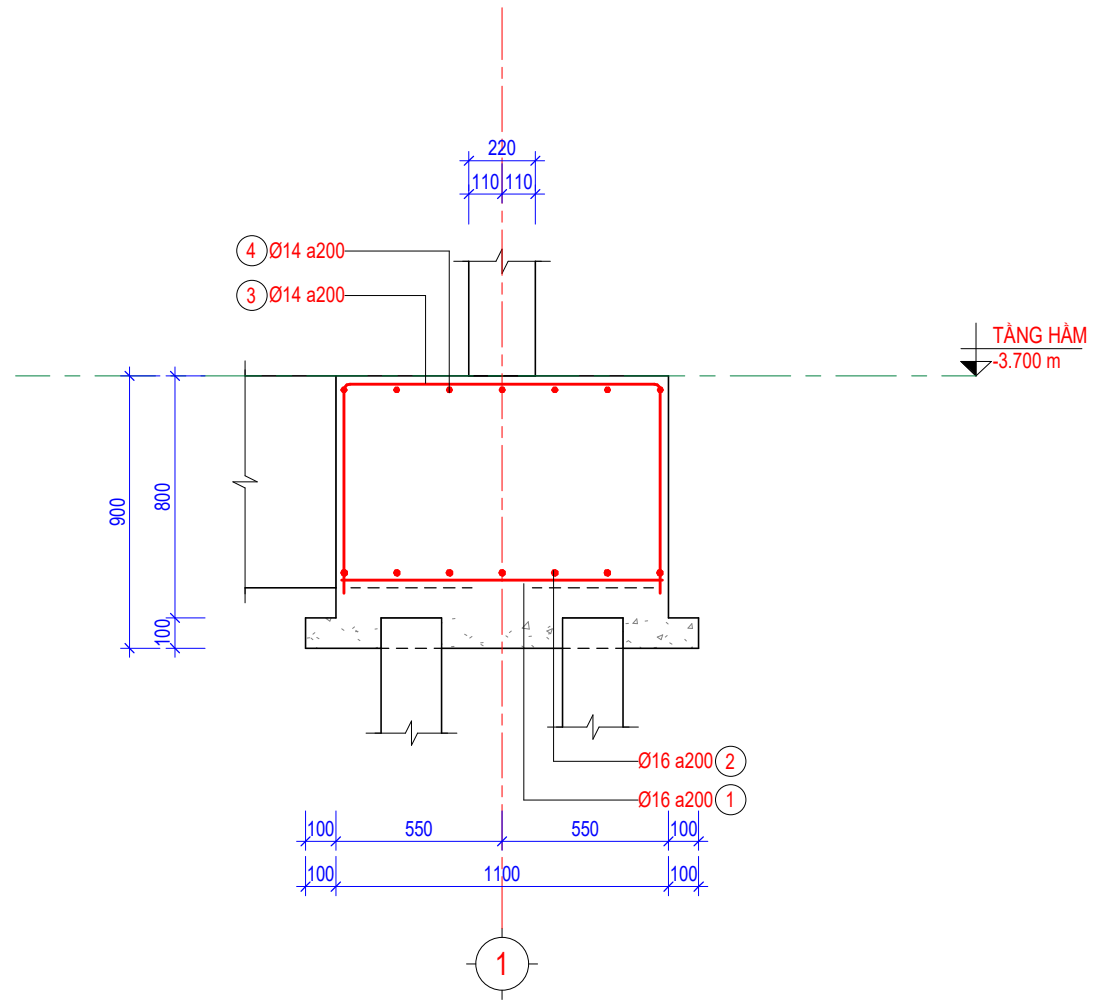

MC ĐÀI DC2 2-2
TL. 1 : 25

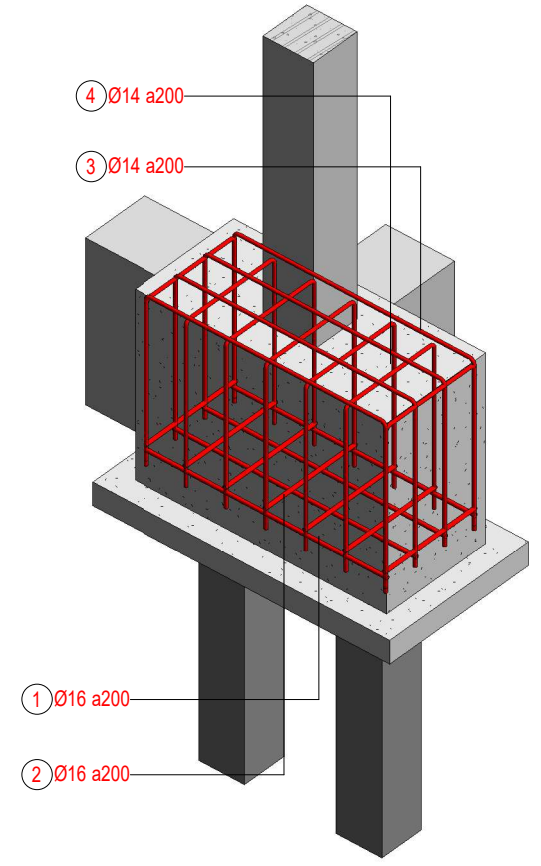

3D THÉP ĐÀI CỌC DC2
TL.

CHỦ ĐẦU TƯ:

VŨ VĂN VĨNH

ĐƠN VỊ TƯ VẤN:



CÔNG TY CỔ PHẦN KIẾN TRÚC KISATO

KISATO CONSTRUCTION JOINT STOCK COMPANY

TRỤ SỞ CÔNG TY: SỐ 29-LIÊN KẾ 3-KĐT XA LA- HÀ ĐÔNG-HÀ NỘI
VP ĐẠI DIỆN MIỀN BẮC: Ô 20- LIÊN KẾ 9- KHU B1.4- KĐT THANH HÀ- HÀ ĐÔNG- HÀ NỘI
VP ĐẠI DIỆN MIỀN NAM: CĂN P16- KĐT PARK RIVERSIDE- P. PHÚ HỮU- QUẬN 9- TP.HCM

HOTLINE HỖ TRỢ: 0247.107.6789

DỰ ÁN:

BIỆT THỰ TÂN CỔ ĐIỂN

GD THỰC HIỆN:

THIẾT KẾ BẢN VẼ THI CÔNG

HANG MỤC:

KIẾN TRÚC

TÊN BẢN VẼ:

THÉP ĐÀI CỌC DC2

CHỦ TRÌ THIẾT KẾ:

Lê Tân Vũ

THIẾT KẾ:

Nguyễn Văn Hùng

BỎ CHI TIẾT:

Bùi Gia Đạt


HÀ NỘI, NGÀY 30 THÁNG 04 NĂM 2021

-THI CÔNG CẦN KẾT HỢP CÁC BẢN VẼ LIÊN QUAN.
-MỌI THAY ĐỔI NGOÀI HIỆN TRƯỜNG (NẾU CÓ) CẦN BẢO LẠI ĐV THI CÔNG ĐV THI CÔNG BẢO LẠI CHO ĐV THIẾT KẾ ĐỂ CÓ GIẢI PHÁP XỬ LÝ.
-MỌI THAY ĐỔI THIẾT KẾ KHI THI CÔNG SO VỚI HỒ SƠ THIẾT KẾ ĐV THIẾT KẾ SẼ KHÔNG CHỊU TRÁCH NHIỆM.


TỶ LỆ	1 : 25
KÝ HIỆU HỒ SƠ	Project Number
BẢN VẼ SỐ	KT2-11

GHI CHÚ:

Hiện nay công ty cổ phần kiến trúc KISATO đang triển khai dịch vụ thi công trọn gói 63 tỉnh thành. Nếu gia đình thiết kế xong và có nhu cầu thi công trọn gói công trình thi hãy gọi cho chúng tôi theo Hotline: 0986.620.675 (gặp Mr. Hóa) để được tư vấn thêm. Ưu điểm khi gia đình sử dụng dịch vụ thi công trọn gói bên công ty chúng tôi là sẽ đồng bộ về mặt thẩm mỹ từ bản vẽ cho đến thực tế và đảm bảo chất lượng bởi những đội ngũ kỹ thuật, nhân công tay nghề cao

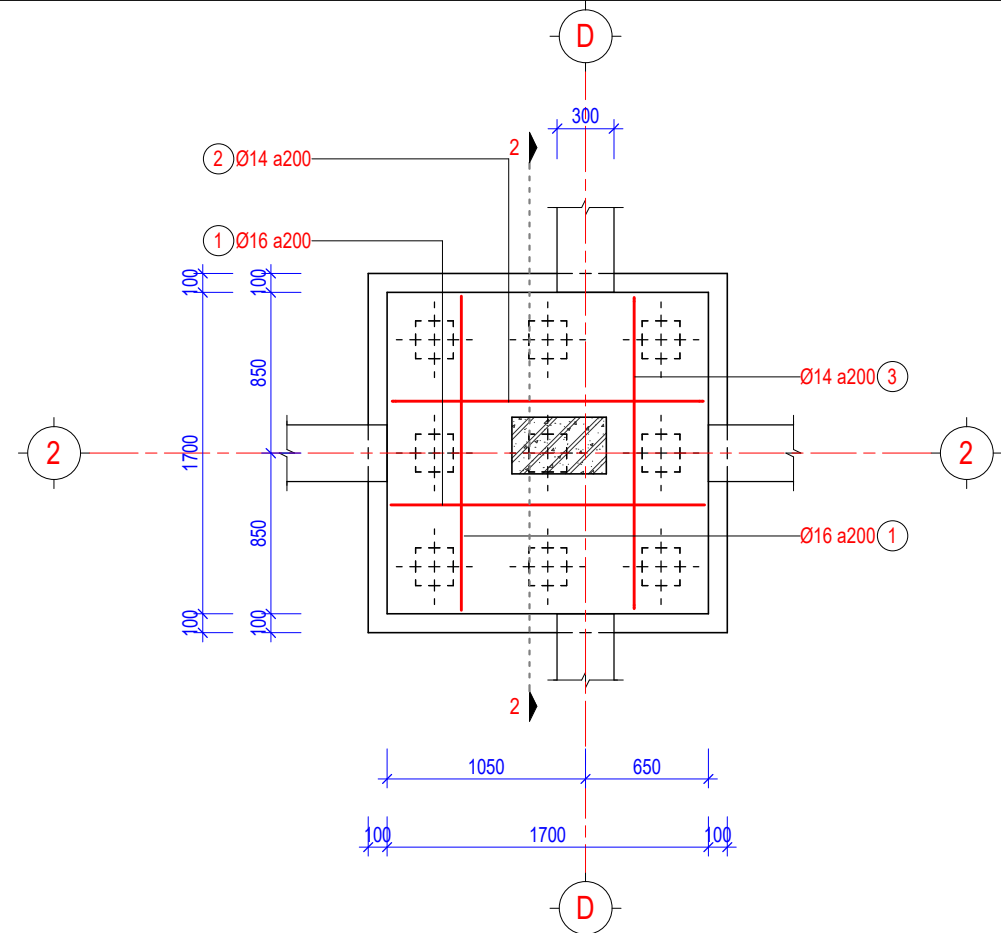


MB THÉP ĐÀI DC3
TL.1 : 40

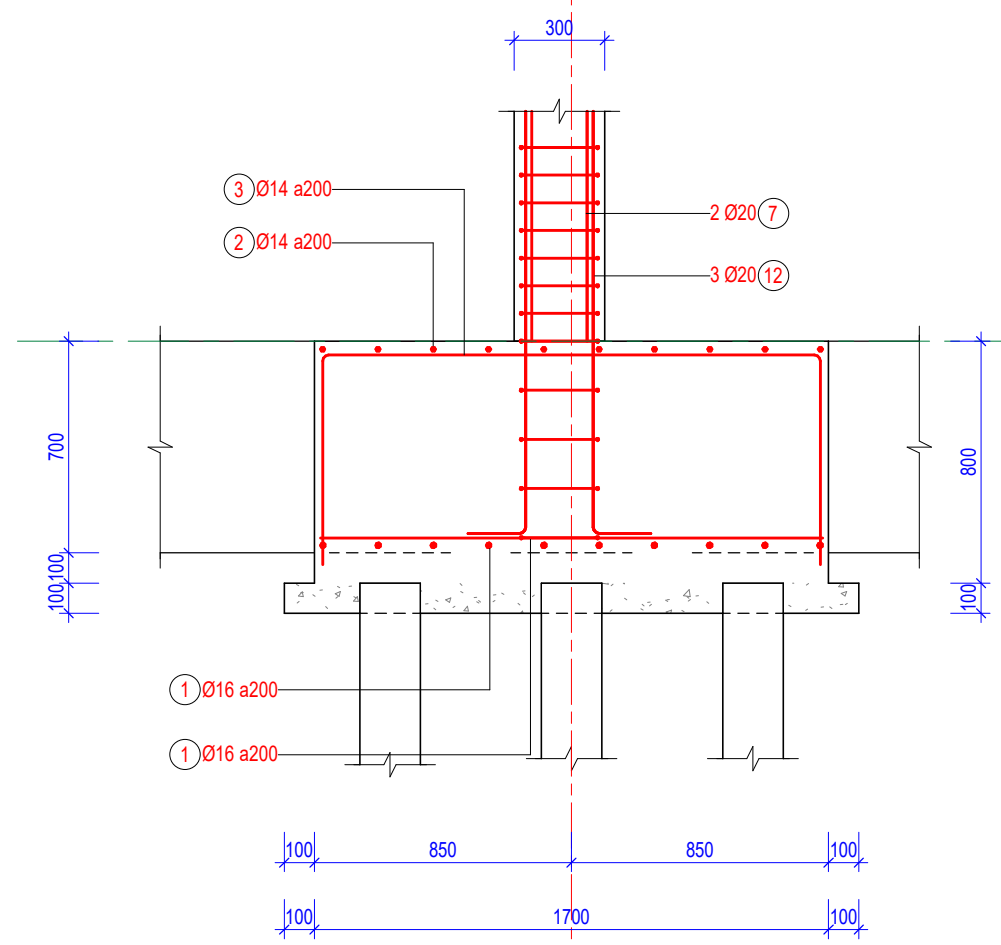

MCN ĐÀI DC3
TL. 1 : 25

TẦNG HẦM
3.700 m

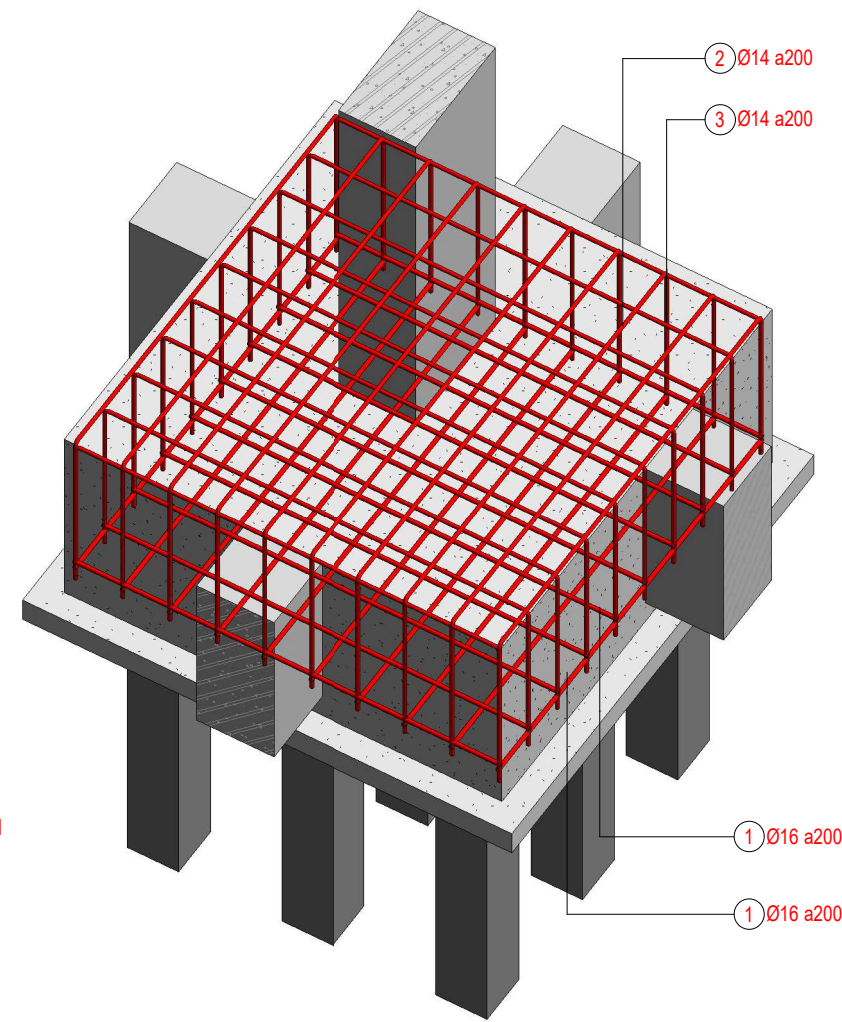

3D THÉP ĐÀI CỌC DC3
TL.

CHỦ ĐẦU TƯ:	
VŨ VĂN VĨNH	
ĐƠN VI TƯ VẤN:	
	
CÔNG TY CỔ PHẦN KIẾN TRÚC KISATO	
KISATO CONSTRUCTION JOINT STOCK COMPANY	
TRỤ SỞ CÔNG TY: SỐ 29-LIÊN KẾ 3-KĐT XA LA- HÀ ĐÔNG- HÀ NỘI	
VP ĐẠI DIỆN MIỀN BẮC : Ô 20 - LIÊN KẾ 9 - KHU B1.4 - KĐT THANH HÀ - HÀ ĐÔNG - HÀ NỘI	
VP ĐẠI DIỆN MIỀN NAM: CÁN P16- KĐT PARK RIVERSIDE- P. PHÚ HƯC- QUẬN 9 - TP.HCM	
HOTLINE HỖ TRỢ: 0247.107.6789	
DỰ ÁN:	
BIỆT THỰ TÂN CỎ ĐIỀN	
GD THỰC HIỆN:	
THIẾT KẾ BẢN VẼ THI CÔNG	
HANG MỤC:	
KIẾN TRÚC	
TÊN BẢN VẼ:	
THÉP ĐÀI CỌC DC3	
CHỦ TRÌ THIẾT KẾ:	
Lê Tân Vũ	
THIẾT KẾ:	
Nguyễn Văn Hùng	
BỎ CHI TIẾT:	
Bùi Gia Đạt	
HÀ NỘI, NGÀY 30 THÁNG 04 NĂM 2021	
-THI CÔNG CÁN KẾT HỢP CÁC BẢN VẼ LIÊN QUAN.	
-MỌI THAY ĐỔI NGOÀI HIỆN TRƯỜNG (NẾU CÓ) CÁN BẢO LẠI ĐV THI CÔNG ĐV THI CÔNG BẢO LẠI CHO ĐV THIẾT KẾ ĐỂ CÓ GIẢI PHÁP XỬ LÝ.	
-MỌI THAY ĐỔI THIẾT KẾ KHI THI CÔNG SO VỚI HỒ SƠ THIẾT KẾ ĐV THIẾT KẾ SẼ KHÔNG CHỊU TRÁCH NHIỆM.	
TỶ LỆ	As indicated
KÝ HIỆU HỒ SƠ	Project Number
BẢN VẼ SỐ	KT2-12
GHI CHÚ:	
Hiện nay công ty cổ phần kiến trúc KISATO đang triển khai dịch vụ thi công trọn gói 63 tỉnh thành. Nếu gia đình thiết kế xong và có nhu cầu thi công trọn gói công trình thi hãy gọi cho chúng tôi theo Hotline: 0986.620.675 (gặp Mr. Hóa) để được tư vấn thêm. Ưu điểm khi gia đình sử dụng dịch vụ thi công trọn gói bên công ty chúng tôi là sẽ đồng bộ về mặt thẩm mỹ từ bản vẽ cho đến thực tế và đảm bảo chất lượng bởi những đội ngũ kỹ thuật, nhân công tay nghề cao	